


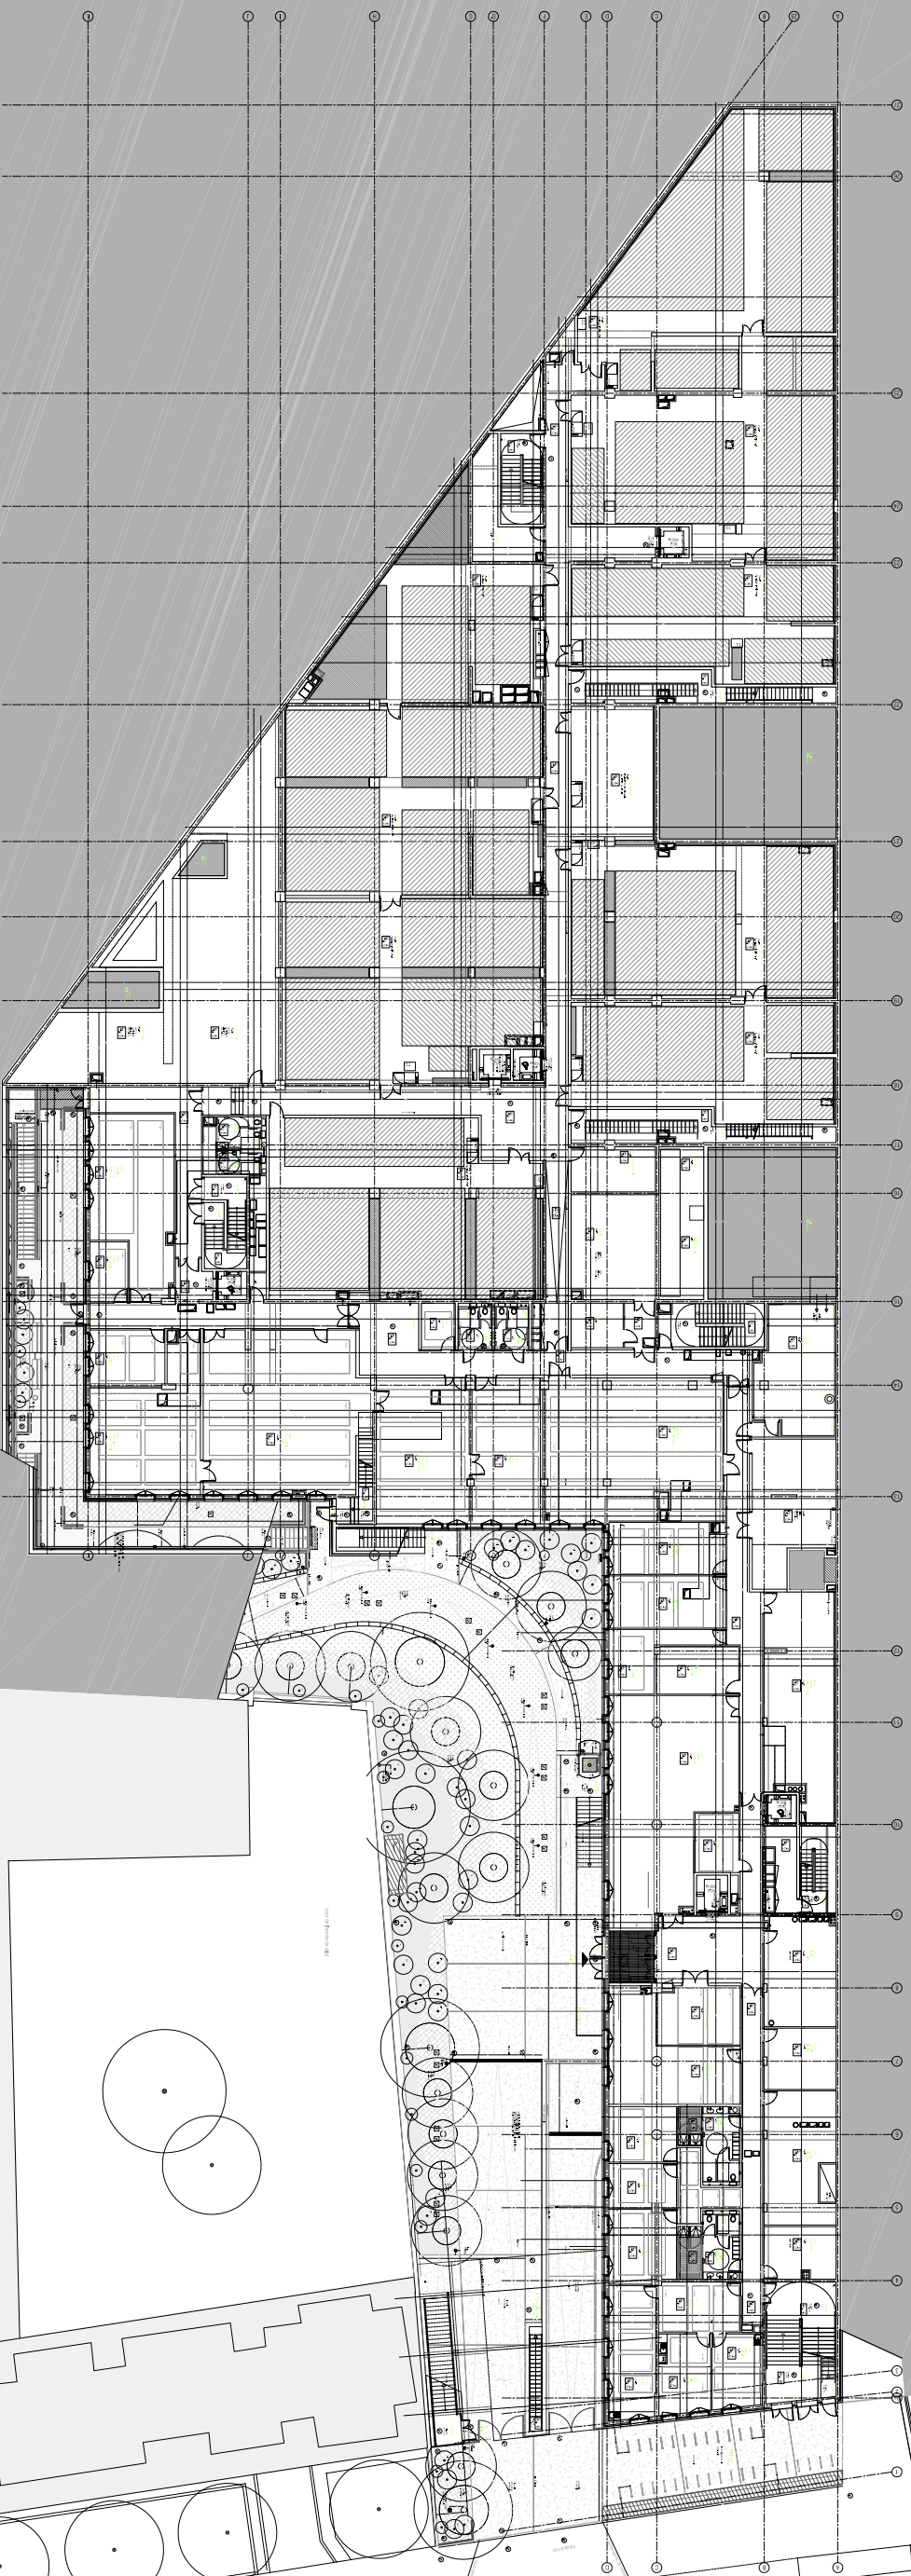

PLAN PRO - RdC bas-1-500ème