


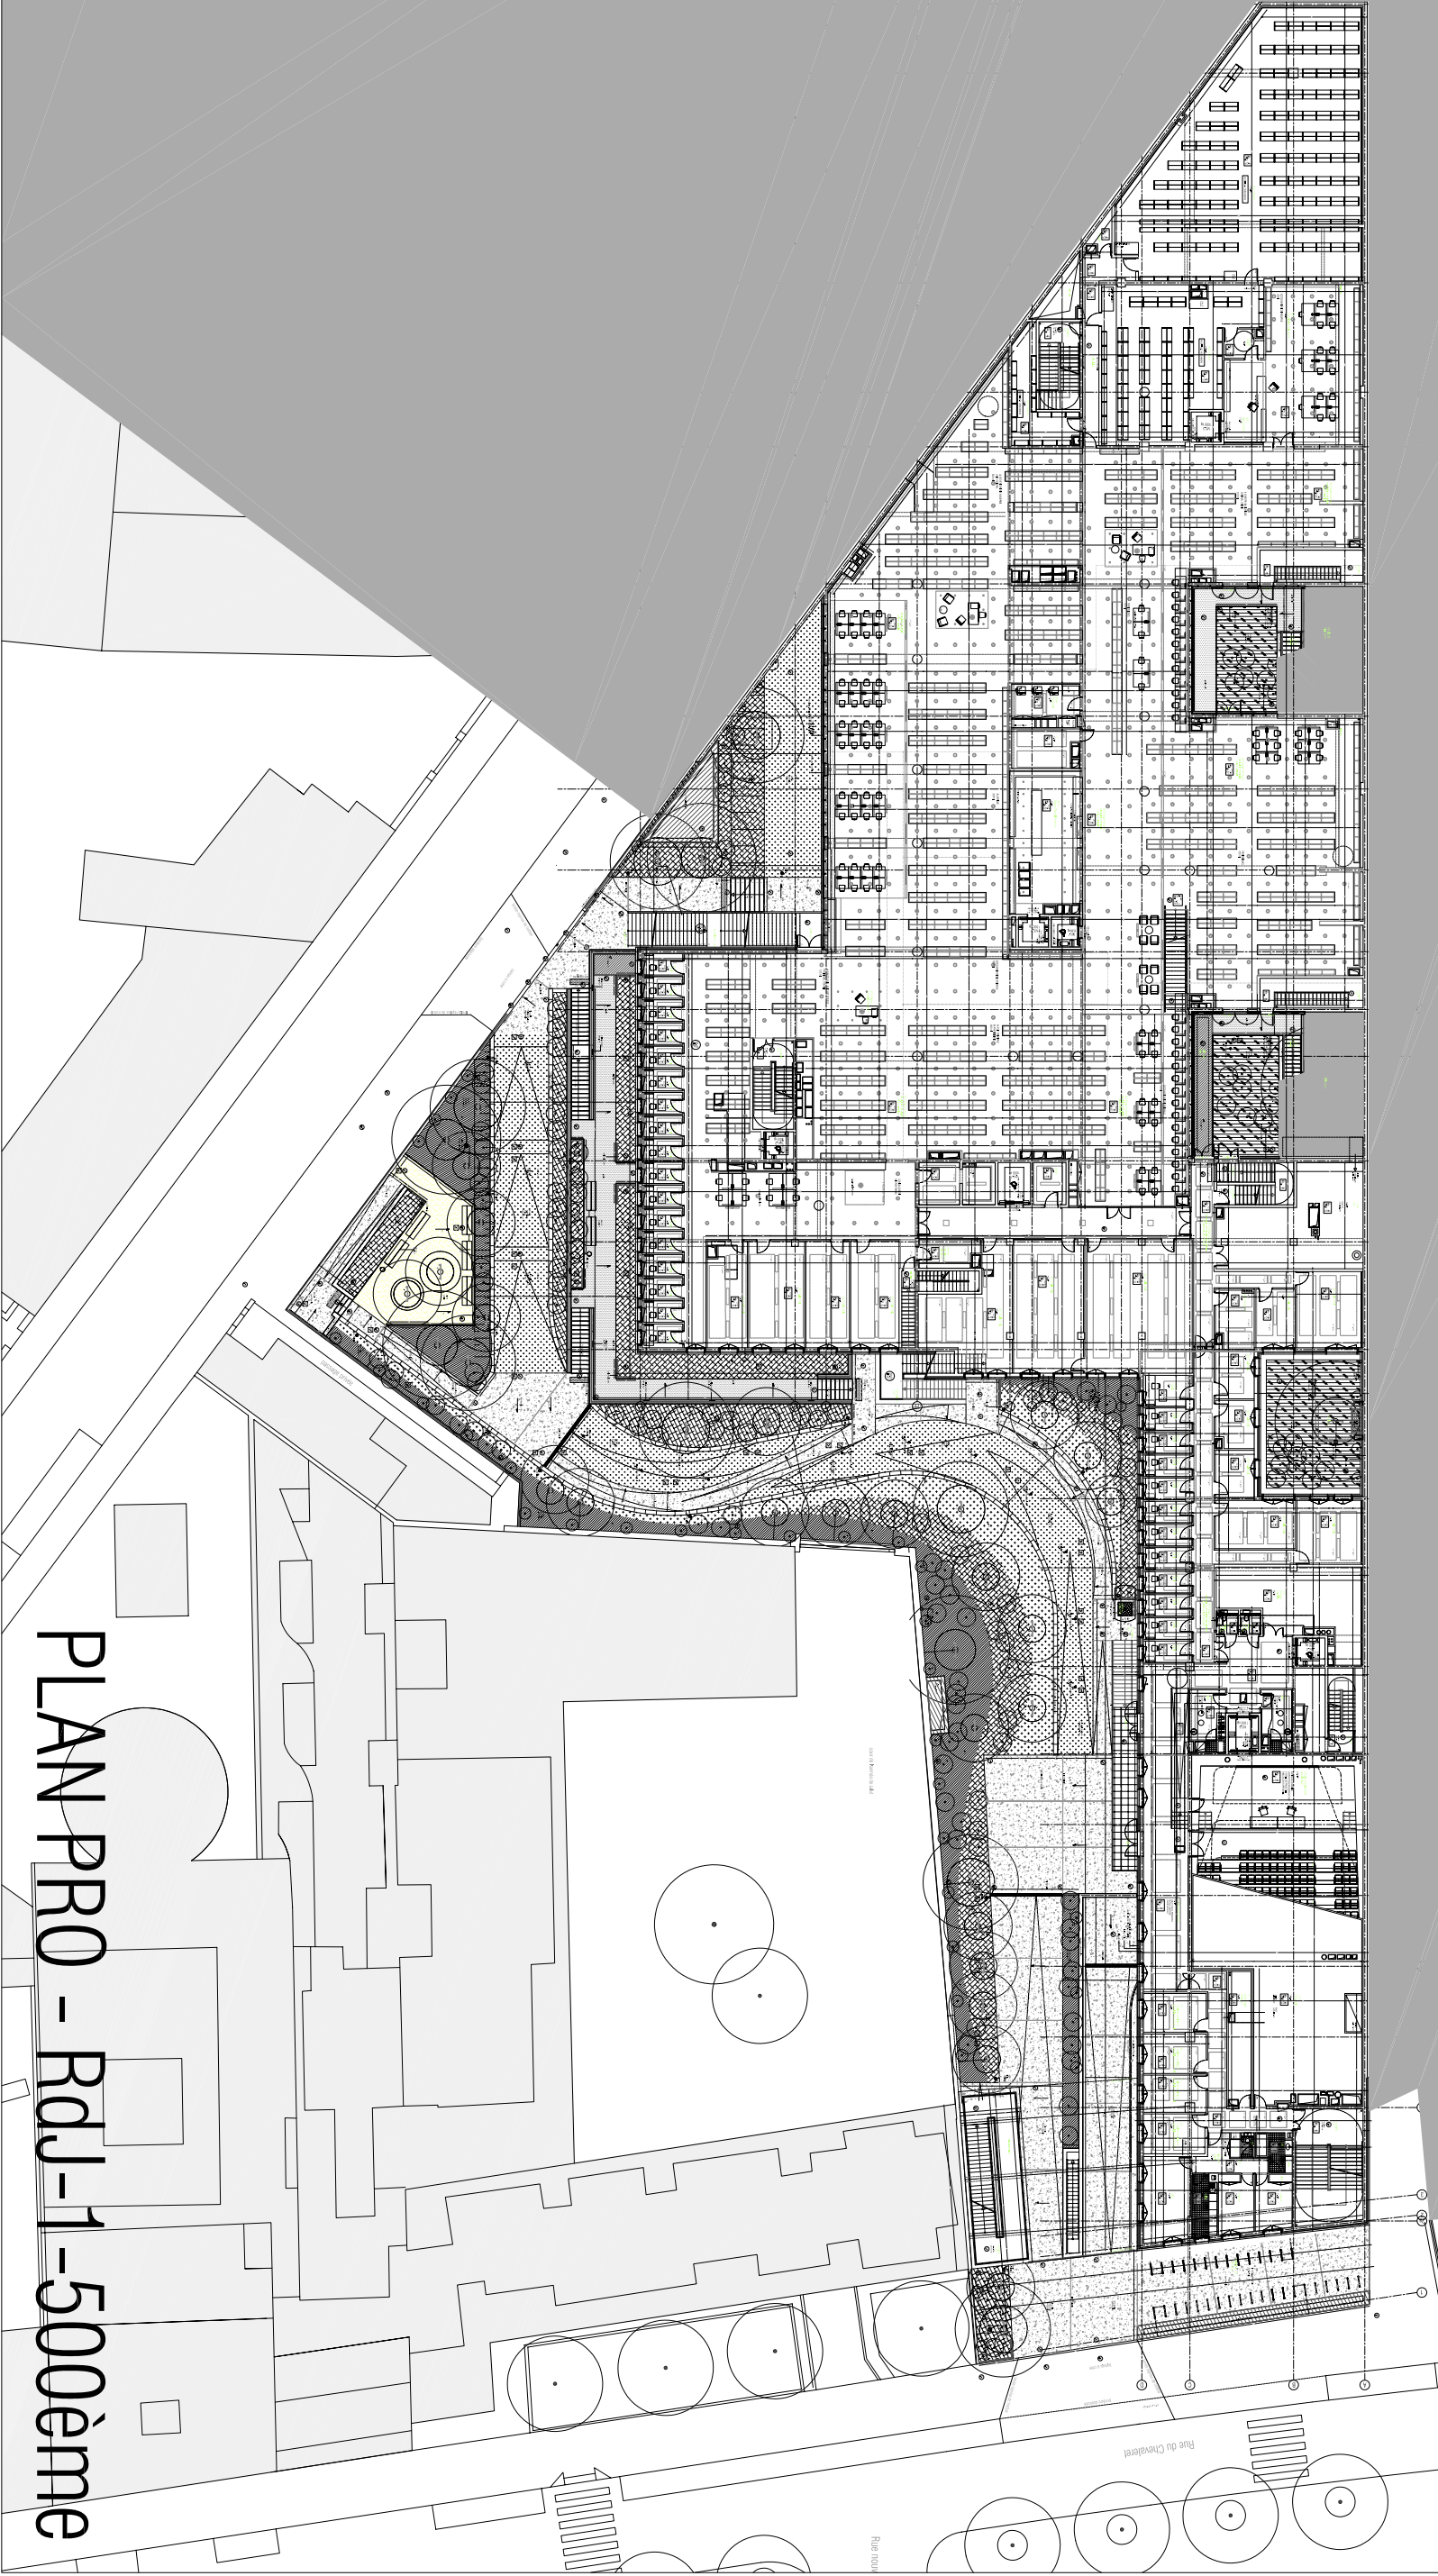

PLAN PRO - RdJ-1-500ème