# Planning prévisonnel avec opportunité

***Organisation de travail : Postes 2 x 8 heures***

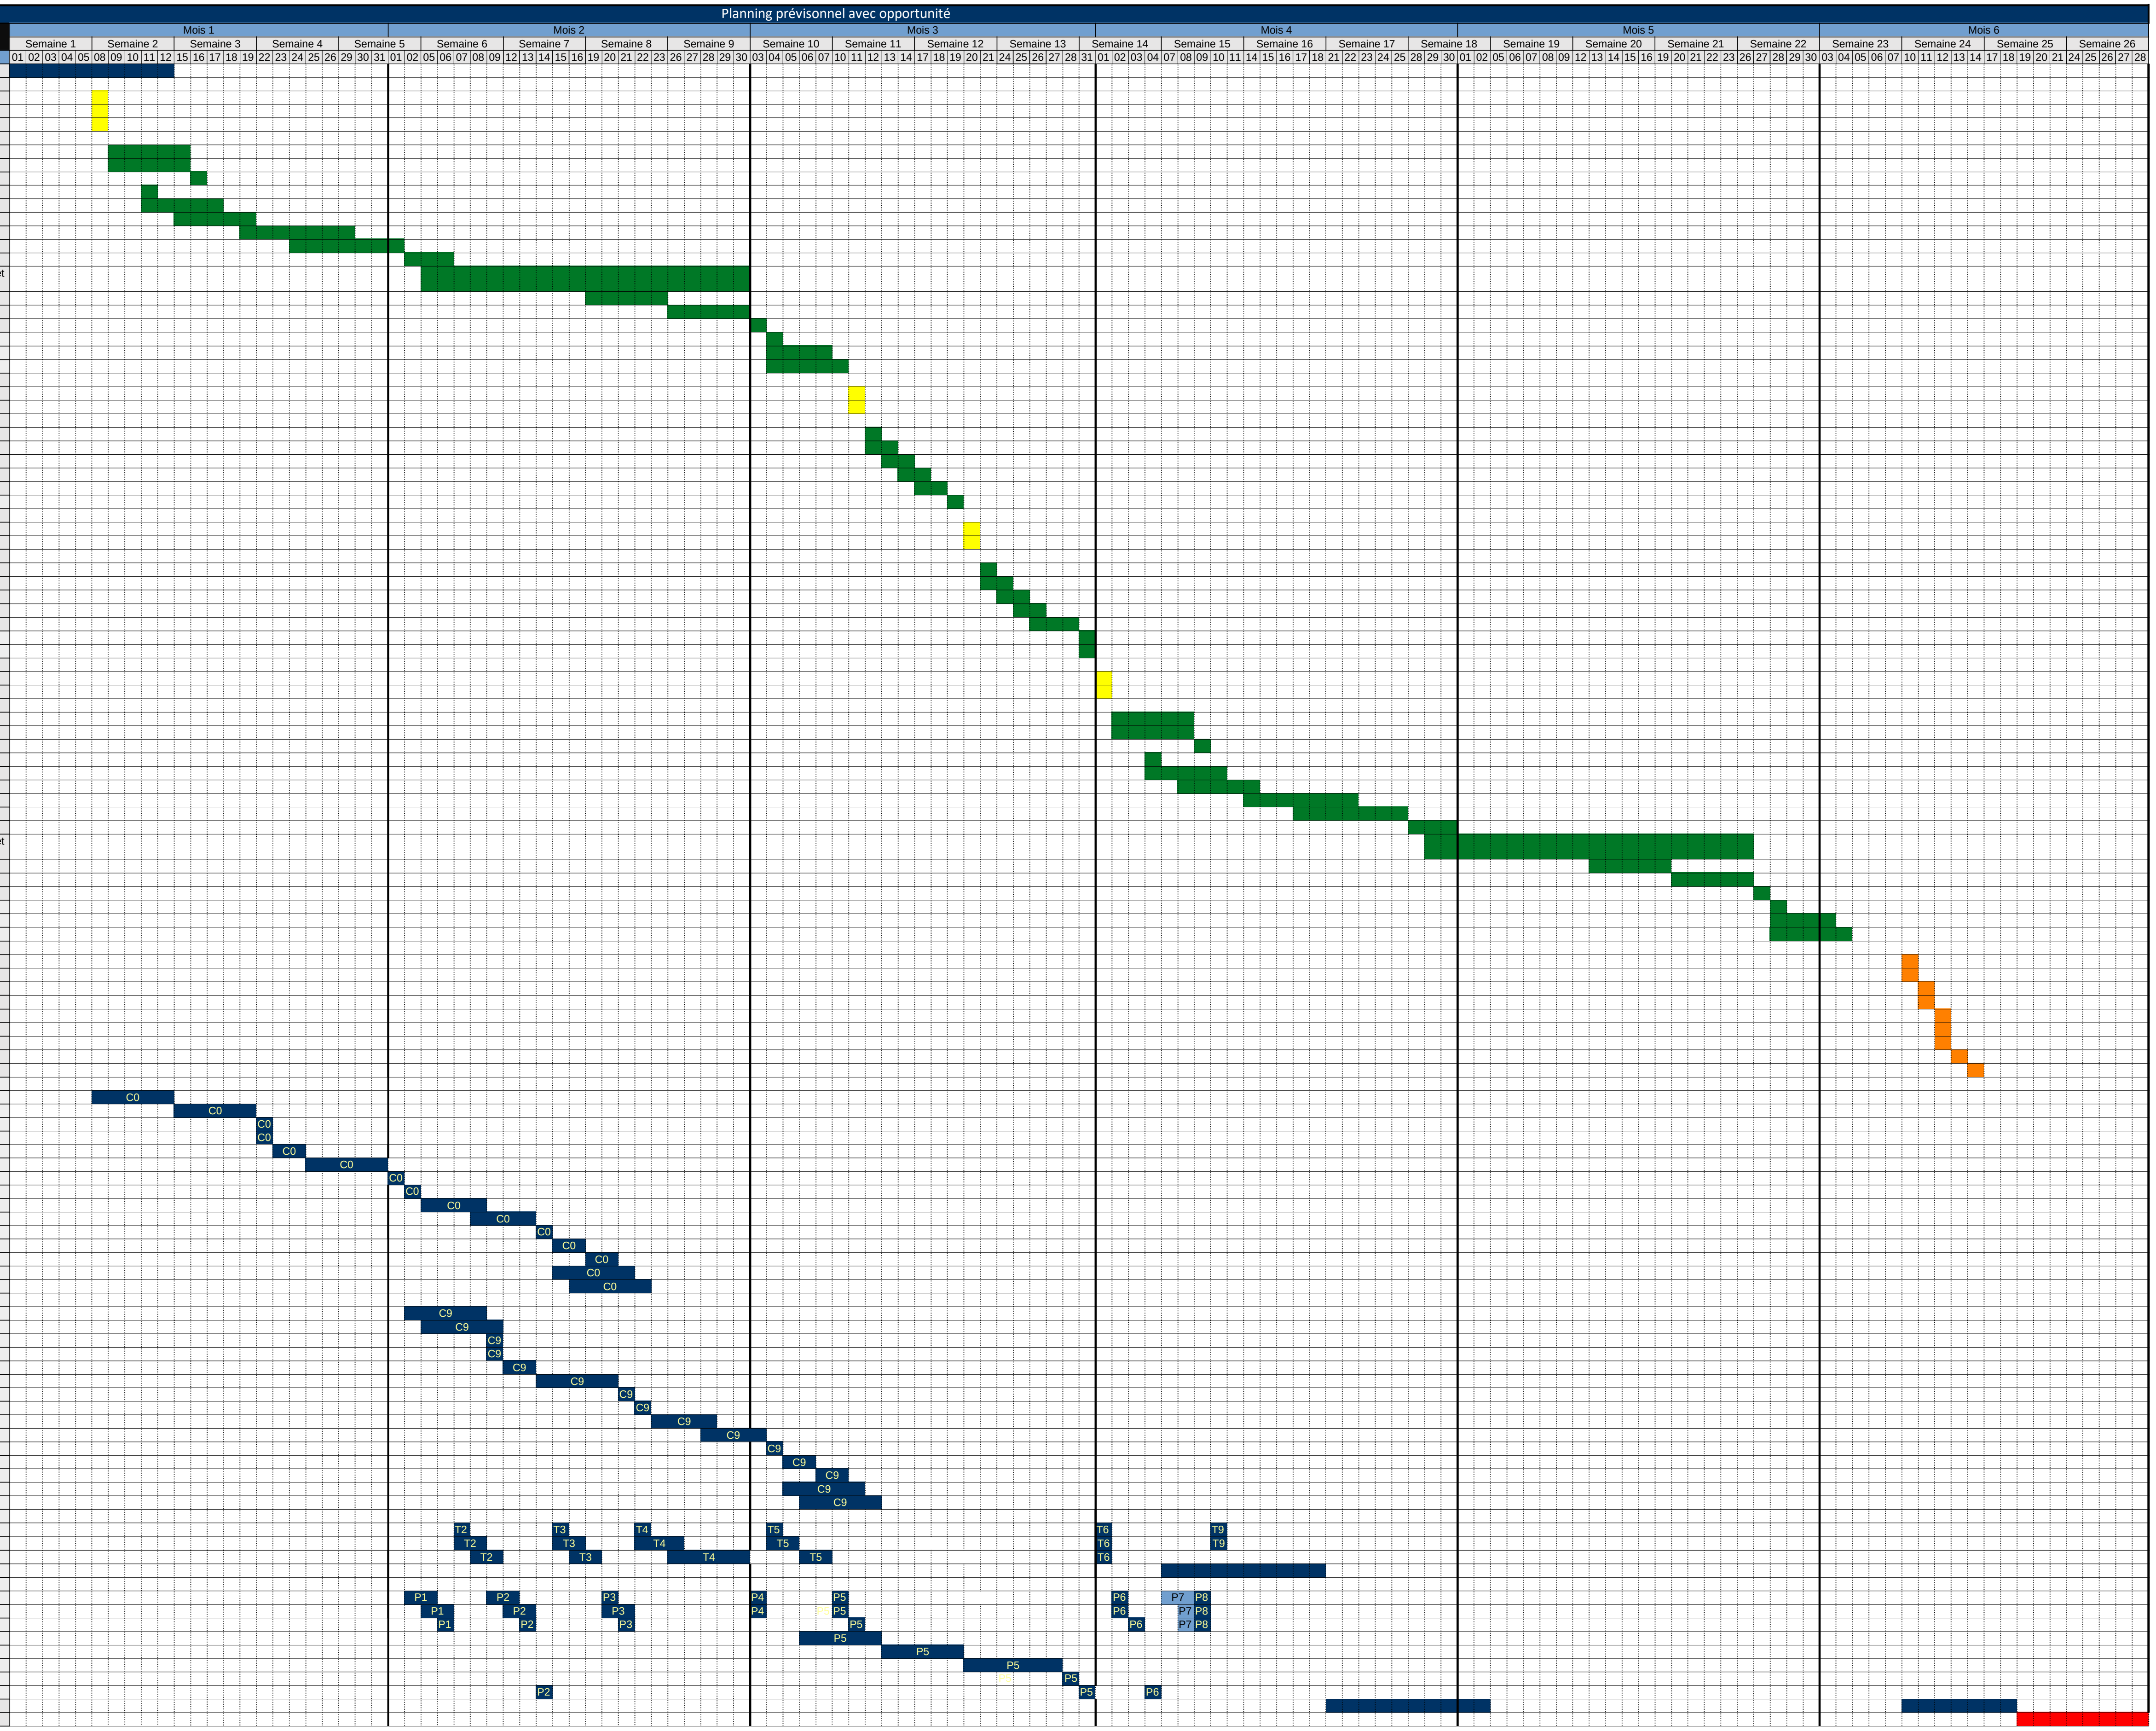


| Etapes |
|---|
| Installations de chantier |
| **Travaux sur Extrados – Phase 1 – Travaux préparatoires côté TGV** |
| Mise en place du balisage lourd et des écrans de protection |
| Effacement de la signalisation horizontale existante |
| Réalisation de la signalisation horizontale provisoire |
| **Travaux sur Extrados – Phase 2 – Travaux côté TGV** |
| Dépose de la BNBV |
| Mise en place des gardes-corps provisoires |
| Dépose des GS hors OA |
| Sciage de l'enrobé |
| Démolition de l'enrobé |
| Décapage de l'étanchéité |
| Hydrodémolition de la longrine et de la sur hauteur de corniche |
| Ferraillage et coffrage de la nouvelle longrine et de la corniche |
| Bétonnage de la nouvelle longrine et de la corniche |
| Traitement des corniches (profilé métallique + joints) et traitement partiel du caisson (travée T1, T7 et T8) |
| Préparation du support et carottage |
| Réalisation de l'étanchéité et pose des gargouilles |
| Réalisation de la bordure de longrine |
| Mise en œuvre du caniveau asphalte |
| Dépose des gardes-corps provisoires |
| Pose du nouveau DR |
| **Travaux sur Extrados – Phase 3 – Décalage Travaux côté TGV** |
| Ripage du balisage lourd et des écrans de protection |
| Réalisation de la signalisation horizontale provisoire |
| **Travaux sur Extrados – Phase 4 – Fin Travaux côté TGV** |
| Sciage de l'enrobé |
| Démolition de l'enrobé |
| Décapage de l'étanchéité |
| Préparation du support et carottage |
| Réalisation de l'étanchéité |
| Mise en œuvre d'enrobés |
| **Travaux sur Extrados – Phase 5 – Ripage Travaux côté La Roche** |
| Ripage du balisage lourd et des écrans de protection |
| Réalisation de la signalisation horizontale provisoire |
| **Travaux sur Extrados – Phase 6 – Début Travaux côté La Roche** |
| Sciage de l'enrobé |
| Démolition de l'enrobé y compris démolition soignée |
| Décapage de l'étanchéité |
| Préparation du support et carottage |
| Réalisation de l'étanchéité |
| Mise en œuvre d'enrobés côté TGV |
| Mise en œuvre matériau de protection de l'étanchéité |
| **Travaux sur Extrados – Phase 7 – Décalage Travaux côté La Roche** |
| Ripage du balisage lourd et des écrans de protection |
| Réalisation de la signalisation horizontale provisoire |
| **Travaux sur Extrados – Phase 8 – Travaux côté La Roche** |
| Dépose de la BNBV |
| Mise en place des gardes-corps provisoires |
| Dépose des GS hors OA |
| Sciage de l'enrobé |
| Démolition de l'enrobé |
| Décapage de l'étanchéité |
| Hydrodémolition de la longrine et de la sur hauteur de corniche |
| Ferraillage et coffrage de la nouvelle longrine et de la corniche |
| Bétonnage de la nouvelle longrine et de la corniche |
| Traitement des corniches (profilé métallique + joints) et traitement partiel du caisson (travée T1, T7 et T8) |
| Préparation du support et carottage |
| Réalisation de l'étanchéité et pose des gargouilles |
| Réalisation de la bordure de longrine |
| Mise en œuvre du caniveau asphalte |
| Dépose des gardes-corps provisoires |
| Pose du nouveau DR |
| **Travaux sur Extrados – Phase 9 – Fin Travaux** |
| Dépose du balisage lourd et des écrans de protection |
| Enlèvement du matériau provisoire de protection de l'étanchéité |
| Effacement de la signalisation horizontale provisoire hors ouvrage |
| Dépose des joints de chaussée |
| Rabotage surfacique des enrobés côté TGV et hors ouvrage |
| Mise en œuvre partielle d'enrobés |
| Mise en œuvre des enrobés définitifs |
| Pose des nouveaux joints de chaussée et joints de trottoir |
| Réalisation de la signalisation horizontale définitive |
| **Travaux sur Culée C0** |
| Dépose des équipements sur culées et mise en place des dispositifs de soutien |
| Piquage du béton et traitement des armatures (hors mur garde-grève) |
| Carottage traversant sur muret cache |
| Traitement des appareils d'appui |
| Hydrodémolition du mur garde-grève - Phase 1 |
| Reconstitution du mur garde-grève + cunette – Phase 1 |
| Dépose des dispositifs de soutien et mise en place des moyens d'accès |
| Hydrodémolition du mur garde-grève - Phase 2 |
| Reconstitution du mur garde-grève – Phase 2 |
| Ragréage |
| Mise en œuvre d'un revêtement de protection type LHM |
| Pose des dispositifs d'assainissement |
| Pose des chemins de câbles |
| Traitement des perrés |
| Reprise de la peinture des équipements d'accès |
| **Travaux sur Culée C9** |
| Dépose des équipements sur culées et mise en place des dispositifs de soutien |
| Piquage du béton et traitement des armatures (hors mur garde-grève) |
| Carottage traversant sur muret cache |
| Traitement des appareils d'appui |
| Hydrodémolition du mur garde-grève - Phase 1 |
| Reconstitution du mur garde-grève + cunette – Phase 1 |
| Dépose des dispositifs de soutien et mise en place des moyens d'accès |
| Hydrodémolition du mur garde-grève - Phase 2 |
| Reconstitution du mur garde-grève – Phase 2 |
| Ragréage |
| Mise en œuvre d'un revêtement de protection type LHM |
| Pose des dispositifs d'assainissement |
| Pose des chemins de câbles |
| Traitement des perrés |
| Reprise de la peinture des équipements d'accès et installation de l'échelle d'accès |
| **Travaux sur Caisson** |
| Nettoyage par hydrodécapage des parements |
| Piquage du béton |
| Ragréage |
| Traitement des fissures sur bossages d'ancrage (intérieur du caisson) |
| **Travaux sur Piles** |
| Piquage du béton |
| Ragréage |
| Réparation des bossages des appareils d'appui sur piles |
| Mise en place des moyens d'accès type échafaudages |
| Hydrodémolition en pied de piles |
| Traitement des armatures |
| Bétonnage |
| Mise en œuvre d'un revêtement d'imprégnation hydrophobe sur piles |
| Replis de chantier |
| Intempéries |

**Légende**

| Couleur | Signification |
|---|---|
| Jaune | Coupure totale de l'ouvrage (de nuit) |
| Orange | Coupure totale de l'ouvrage (de jour et de nuit) |
| Vert | Travaux sous coupure sens Digoin – Mâcon avec déviation locale |
| Bleu clair | Travaux sous coupure des voies franchies |
| Bleu foncé | Travaux sans restrictions de circulation |