Département de Saône & Loire
VIADUC DE LA ROCHE
TRAVEE N°1
Vue développée extérieure

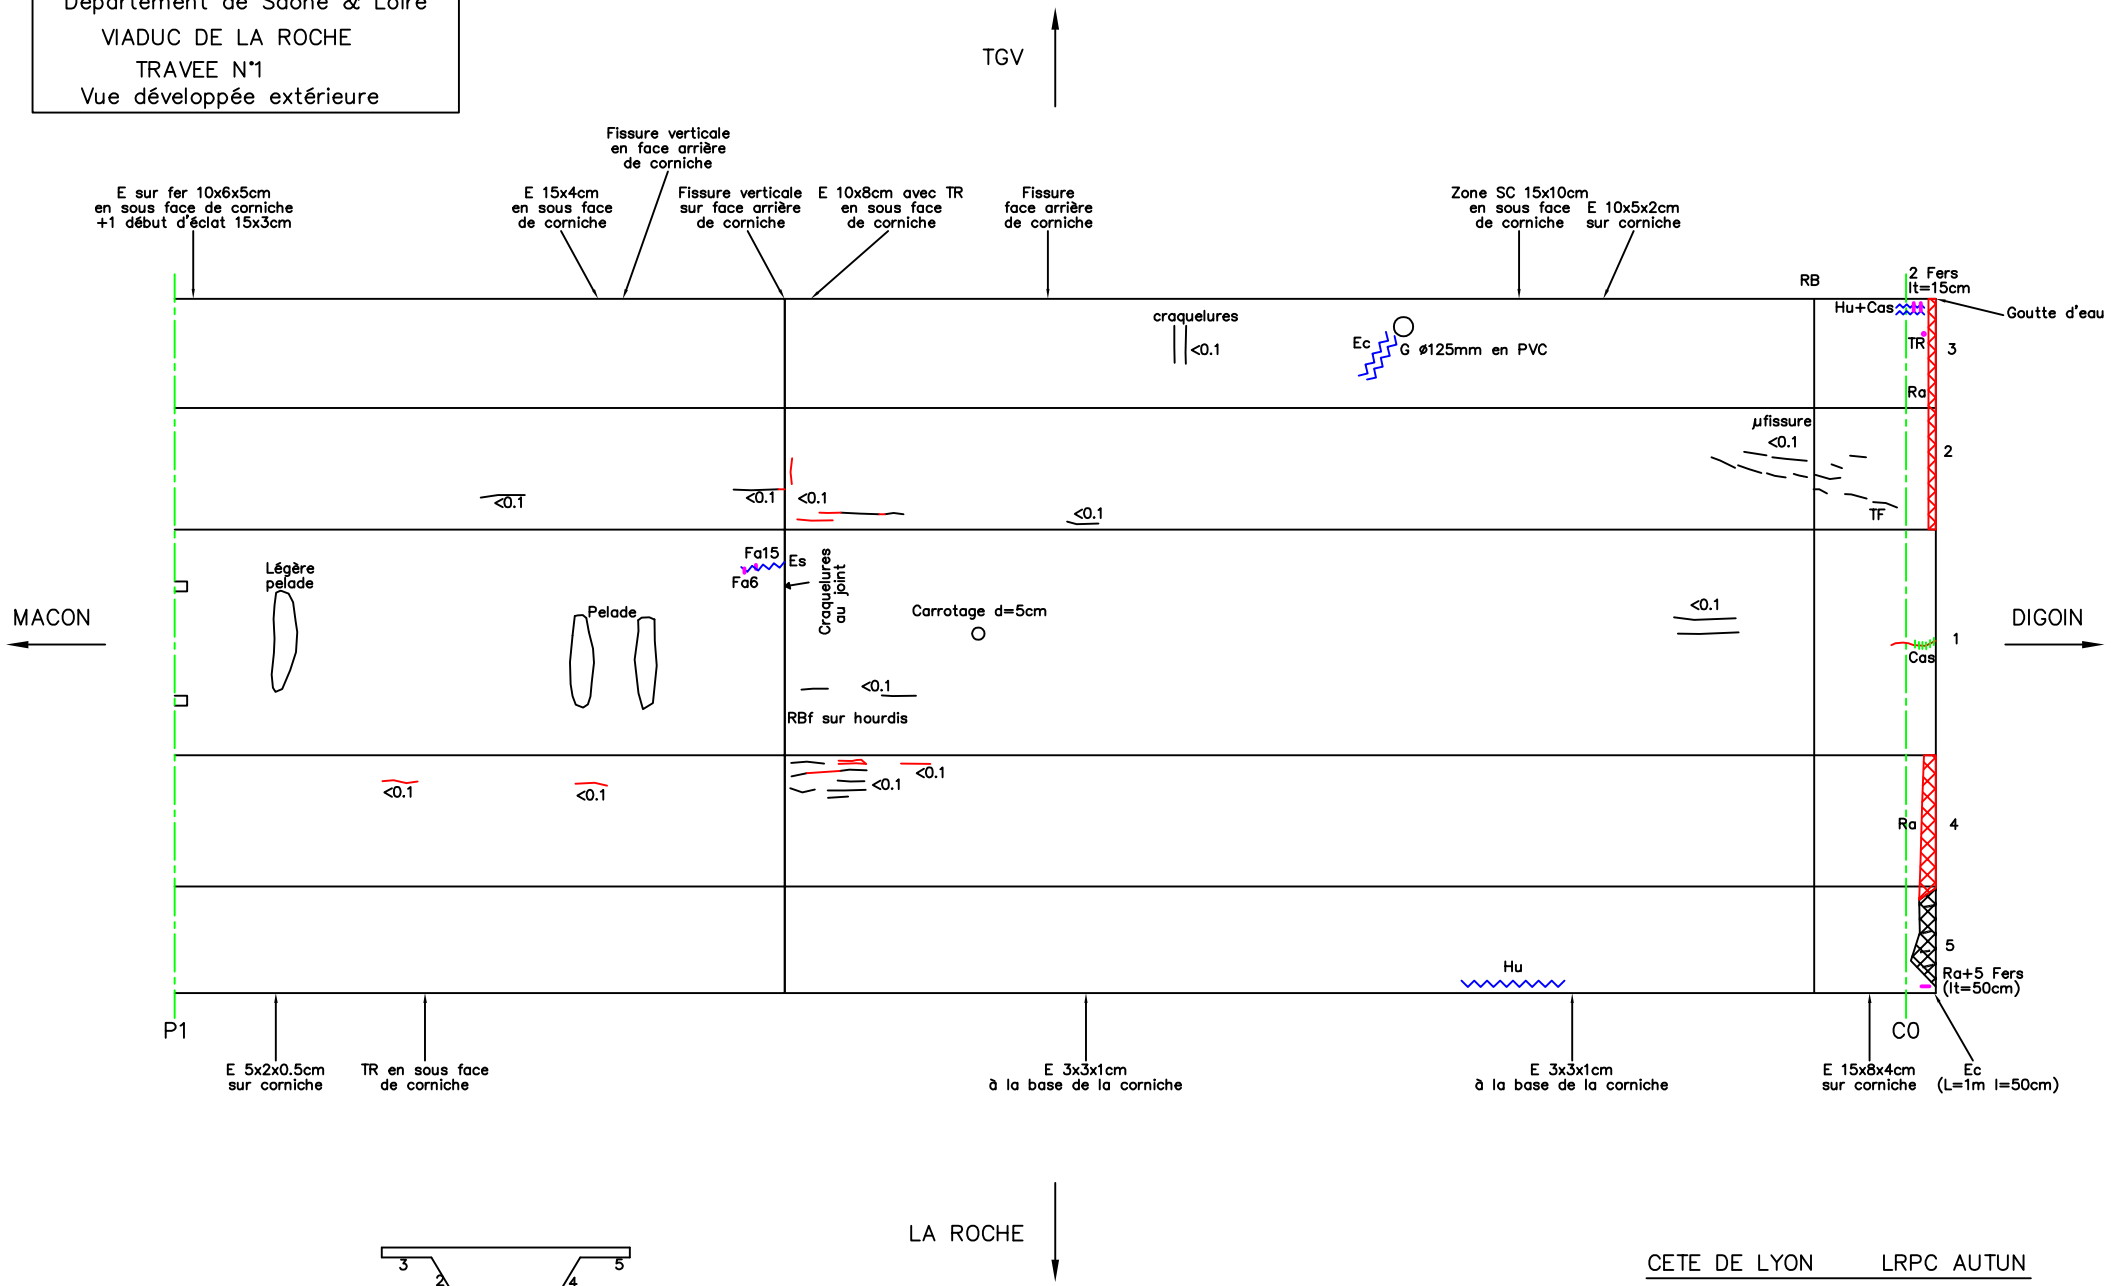


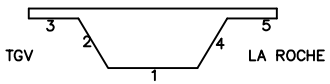


CETE DE LYON LRPC AUTUN

Ancienne visite : Sept 2002
Nouvelle visite : Sept 2008
Service : OAIP Section O.A.

Echelle : 1/100
D.A.O : C.Bonnot