


COUPE LONGITUDINALE

ECHELLE : 1/500^e

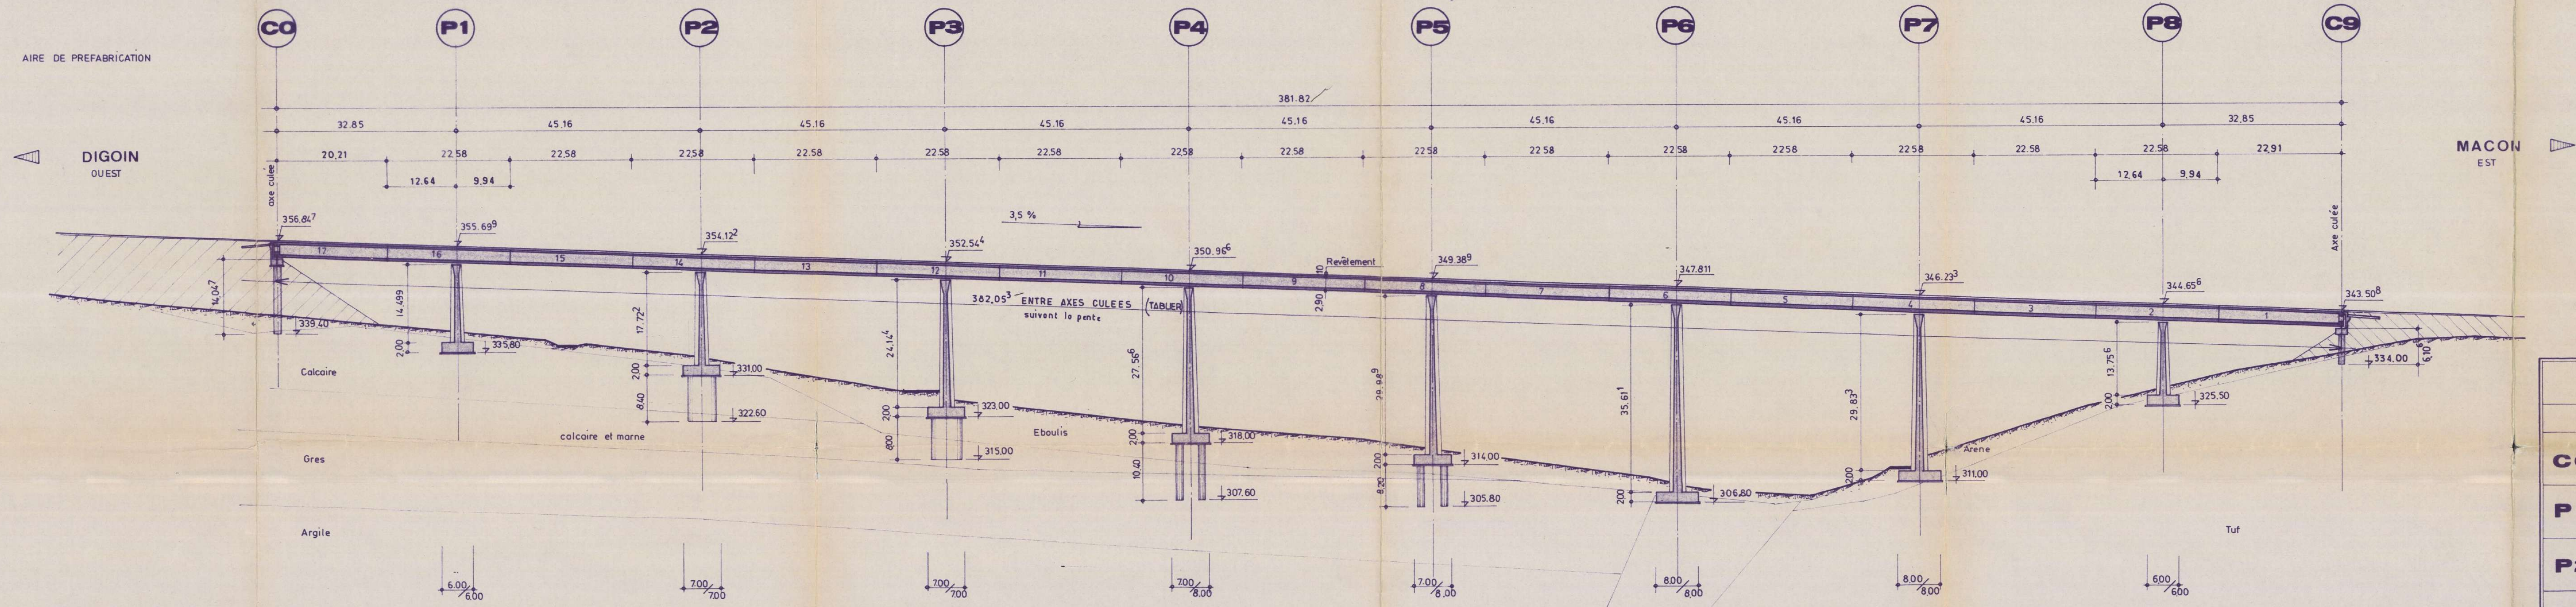

APPAREILS D'APPUIS		
APPUI	TYPE APPUI	OBSERVATIONS
C0 - C9	400 x 500 x 5 (12 x 3)	GLISSANT
P1 - P8	700 x 700 x 3 (12 x 3)	GLISSANT
P2 - P7	700 x 700 x 9 (12 x 3)	
P3 - P6	700 x 700 x 7 (12 x 3)	
P4 - P5	700 x 700 x 6 (12 x 3)	

VUE EN PLAN

ECHELLE : 1/700^e



IMPLANTATION			
	A	B	C
C0	X 779 808.672 Y 155 208.231	779 803.582 155 205.206	779 813.762 155 211.256
P1	X 779 826.294 Y 155 180.383	779 821.435 155 177.308	779 831.153 155 183.457
P2	X 779 850.704 Y 155 142.395	779 845.889 155 139.253	779 855.520 155 145.537
P3	X 779 875.644 Y 155 104.752	779 870.873 155 101.543	779 880.415 155 107.961
P4	X 779 901.107 Y 155 067.461	779 896.382 155 064.186	779 905.833 155 070.737
P5	X 779 927.091 Y 155 030.532	779 922.411 155 027.190	779 931.770 155 033.873
P6	X 779 953.588 Y 154 933.968	779 948.956 154 930.562	779 958.220 154 937.375
P7	X 779 980.595 Y 154 957.781	779 976.011 154 954.310	779 985.179 154 961.252
P8	X 780 008.105 Y 154 921.974	780 003.570 154 918.439	780 012.640 154 925.509
C9	X 780 028.432 Y 154 896.170	780 023.934 154 892.589	780 032.931 154 899.751

VISA
 MACON 16 MARS 1984
 L'Ingénieur d'Arrondissement
 Chef du Service des Routes
 et de la Circulation Routière,
 R. LANORE

S.R.C.R.-O.A.

A	9.03.84	REALISATION DES TRONCONS
IND	DATES	MODIFICATIONS

D.D.E. DE SAONE ET LOIRE
RN 79
 ROUTE EXPRESS DIGOIN-MACON

GTM btp
 60 rue de VERDUN - BP 1284
 69 608 VILLEURBANNE, CEDEX
 TEL (7) 880.01.71

VIADUC DE LA ROCHE
 PLAN D'ENSEMBLE
 IMPLANTATION

DESSINE PAR	RC	ECHELLE 1/500 ^e	DATE 18.11.83	VERIFIE PAR	LE	IND
						2493
						0.0.1