

19 JAN. 1984

S.R.C.R. - O.A.

VISA

MACON 20 JAN. 1984

L'Ingénieur d'Arrondissement
Chef du Service des Routes
et de la Circulation Routière,

R. LANORE

IND DATES

MODIFICATIONS

D.D.E DE SAONE ET LOIRE
RN 79

ROUTE EXPRESS DIGOIN-MACON

GTM *btp*

60 rue de VERDUN - BP 1284
69 608 VILLEURBANNE - CEDEX
TEL : (7) 880.01.71

VIADUC DE LA ROCHE

FERRAILLAGE DES FUTS DE PILES
COUPES COMPLEMENTAIRES

PLANCHE 3

DESSINE PAR RL
VERIFIE PAR LA POSTOLLE

ECHELLE

DATE 16 JANVIER 84

WISE
LE

2493

355

IND

PILE P1


27


27

27

27

27

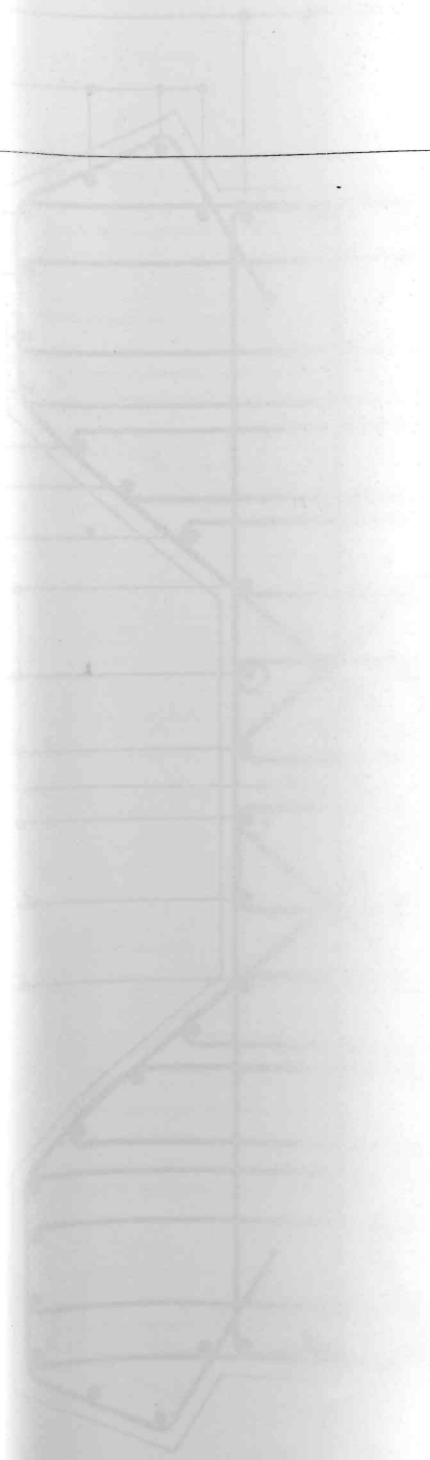

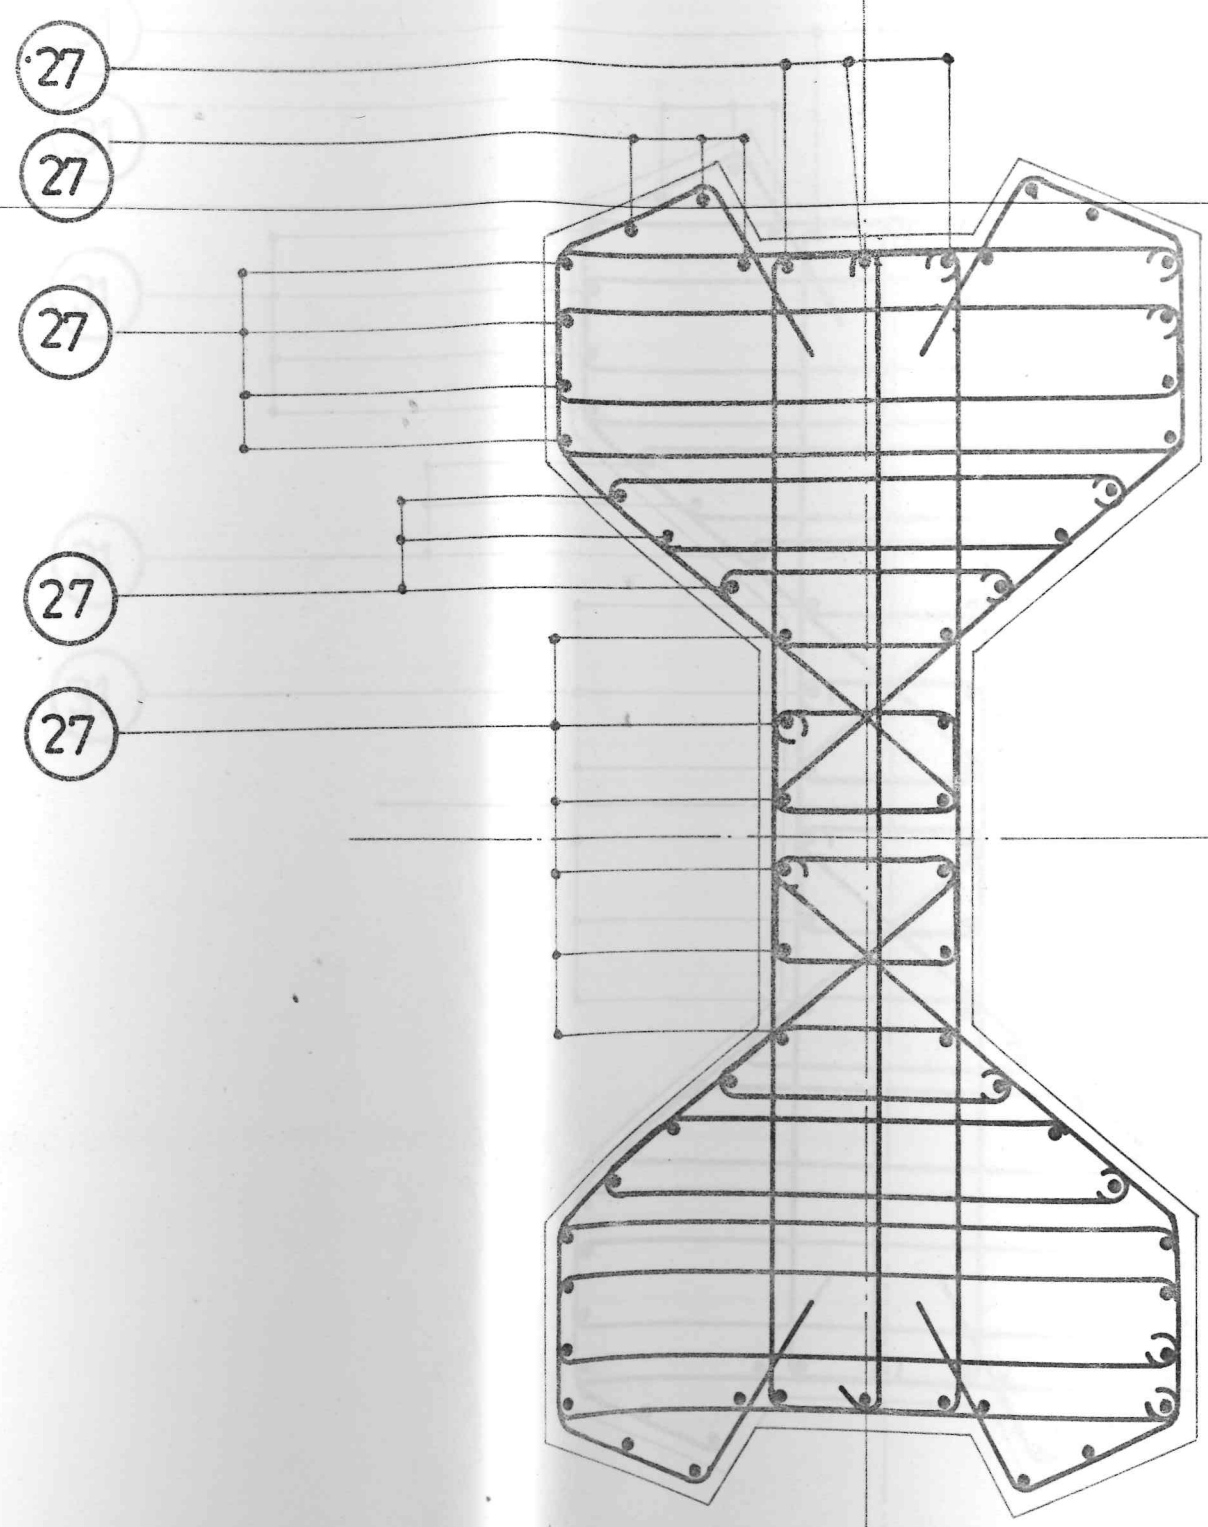

ou


31

31


31

31

31

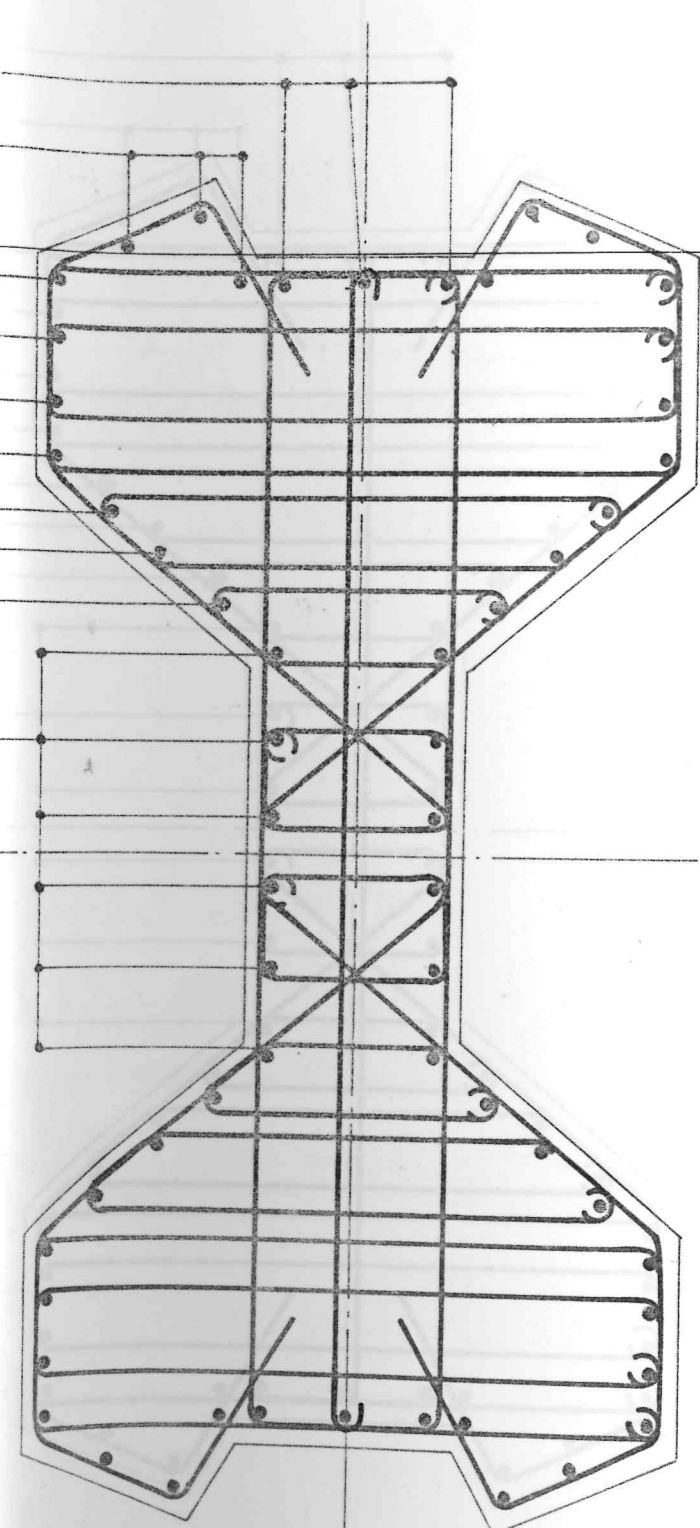

LEVEE C

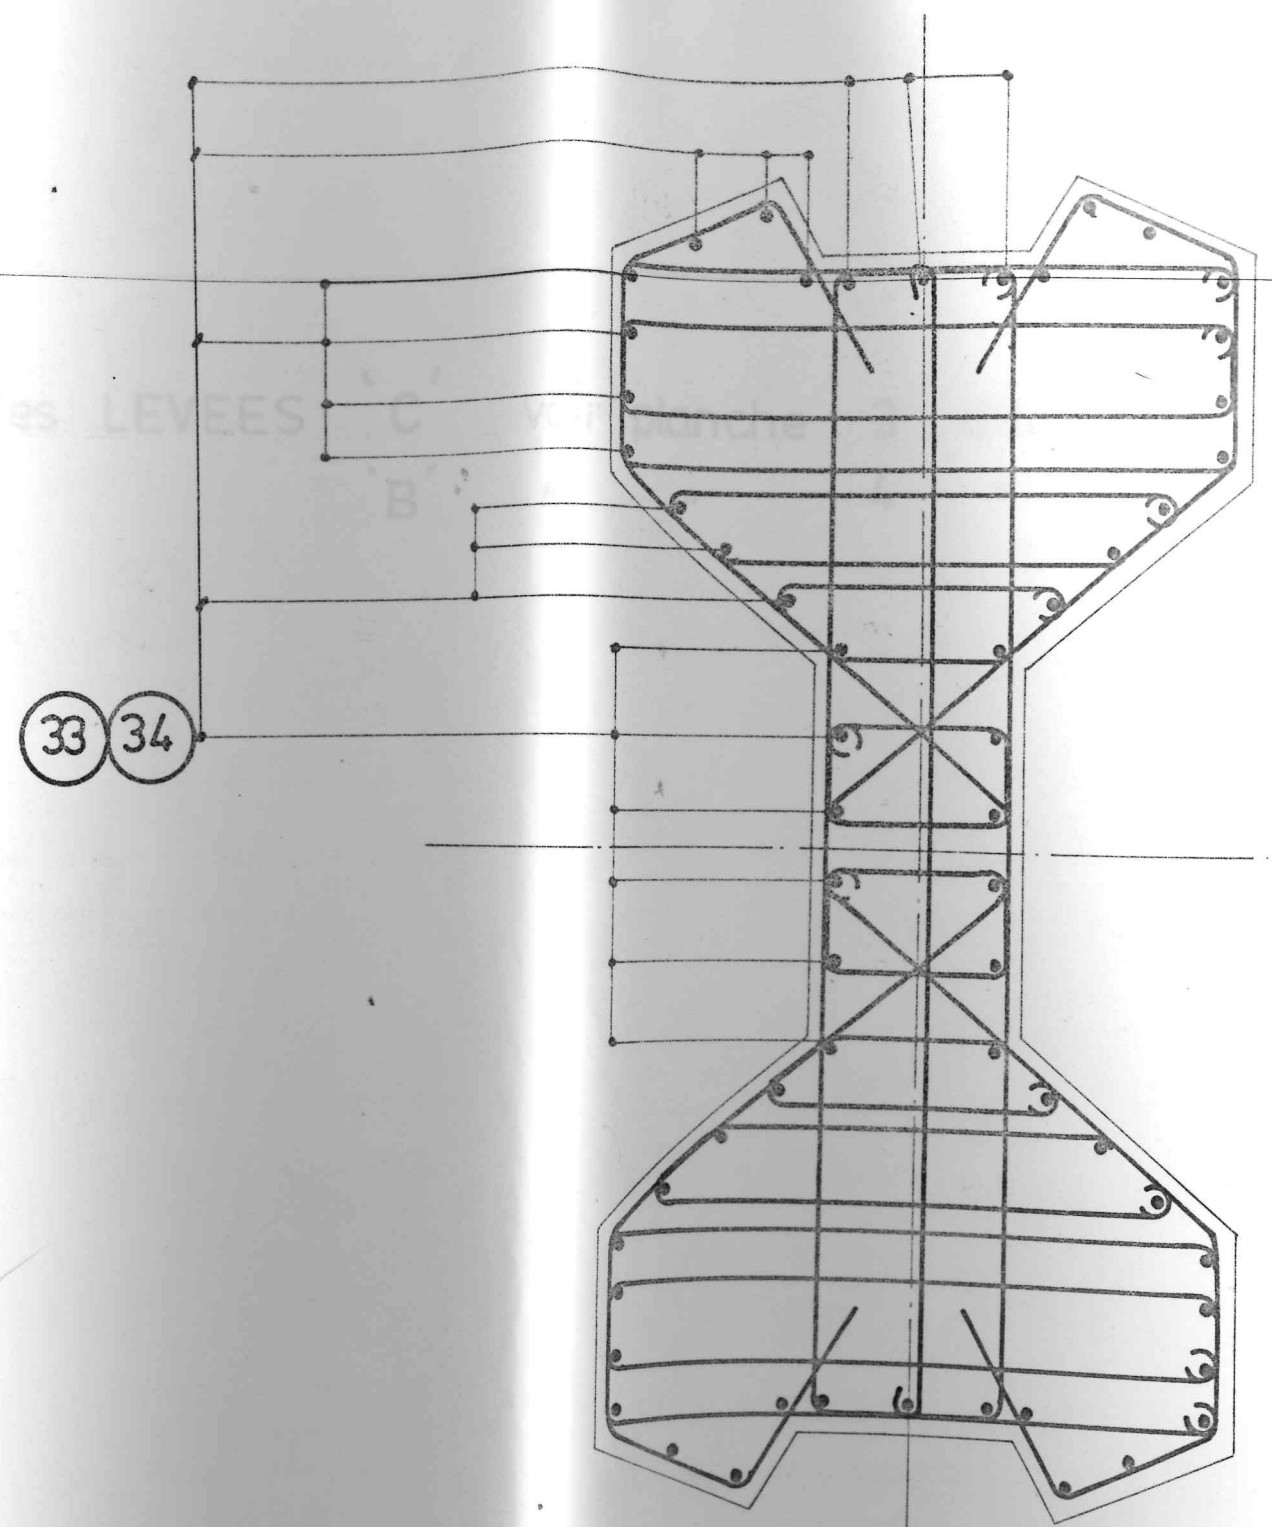

oil
✓

58 HA 20 ✓

LEVEE 'B'

PILE (P2)

NOTE : Pour les LEVEES 'C' voir planche 3 dito (P1)
'B' " " 4 " "


oui

oui

HA 32

HA 25

DE 5

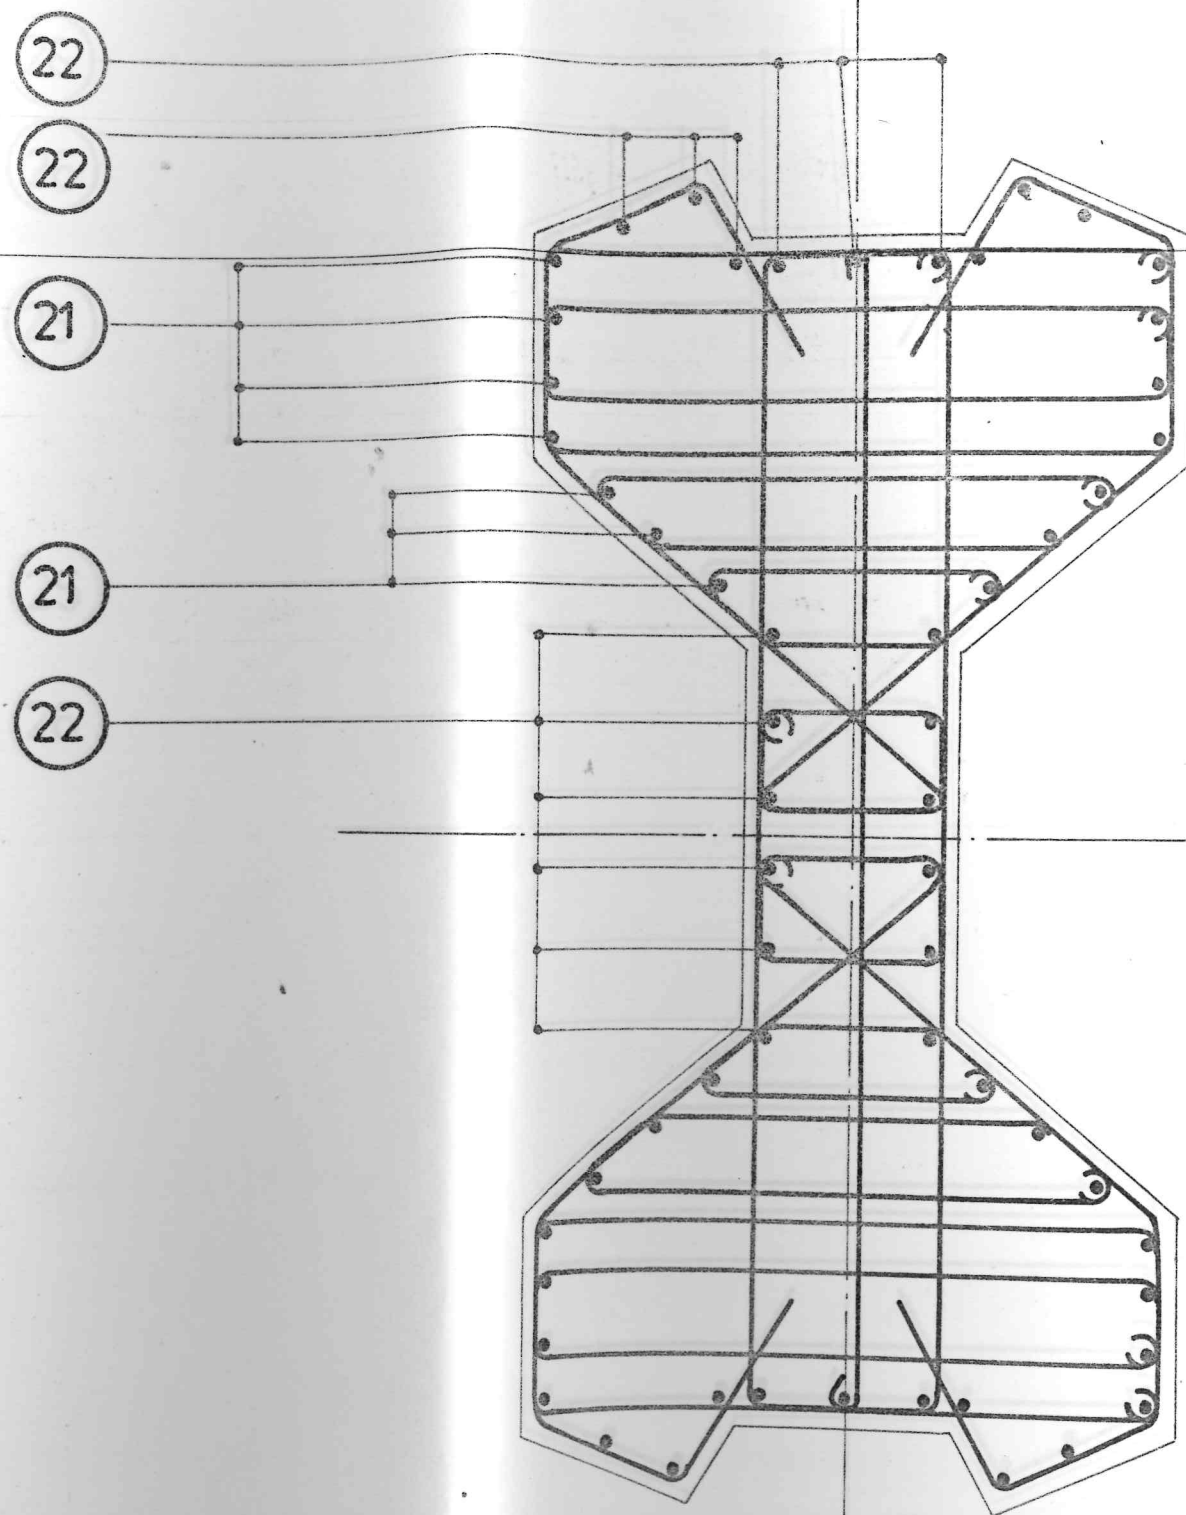

oui

(21) 28 HA 32 /
 (22) 30 HA 25 /

DEBUT P2 LEVEE 'E'


26

26

25

25

26

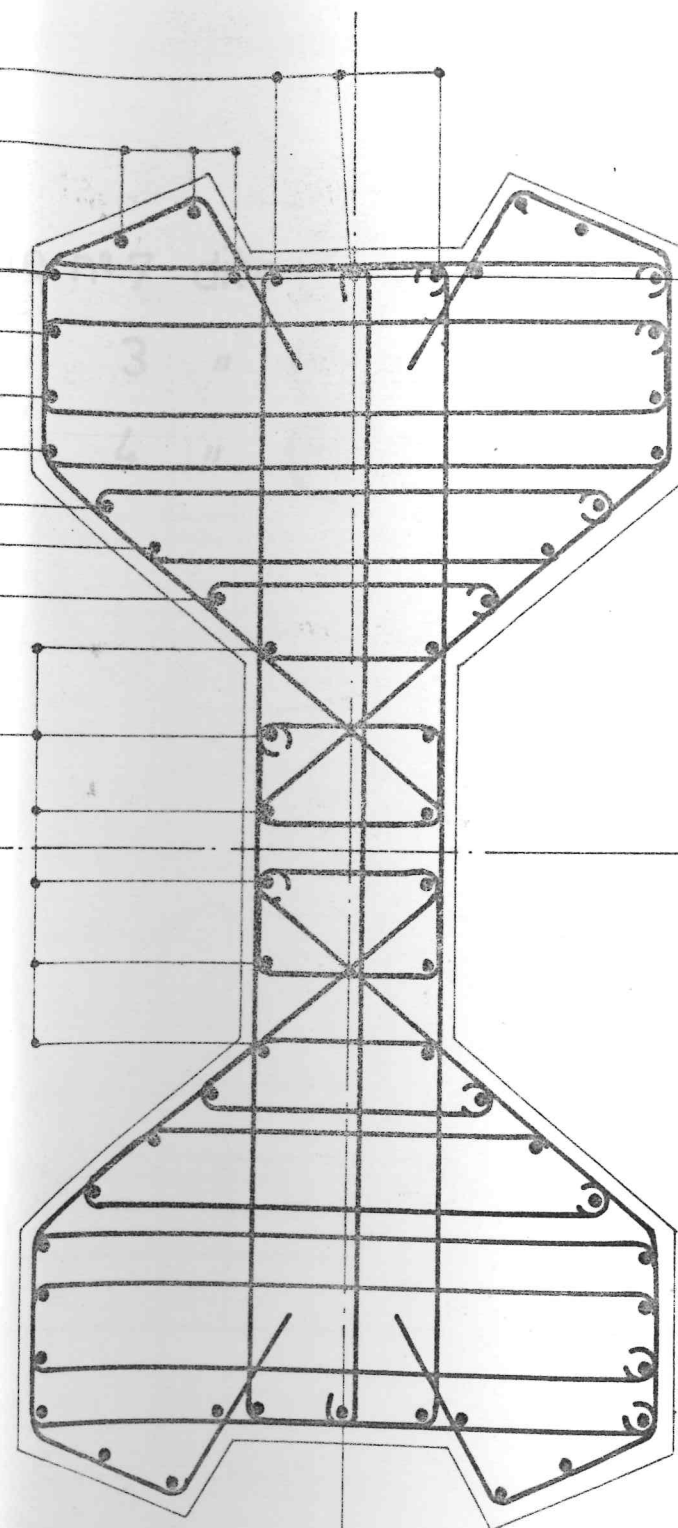

oui

25

28 HA 32

26


30 HA 25

LEVEE 'D'

PILE (P3)


NOTE: Pour les levées 'D' voir planche n° 7 dito (P2) ✓
 'C' " " 3 " (P1) ✓
 'B' " " 4 " (P1) ✓

oui

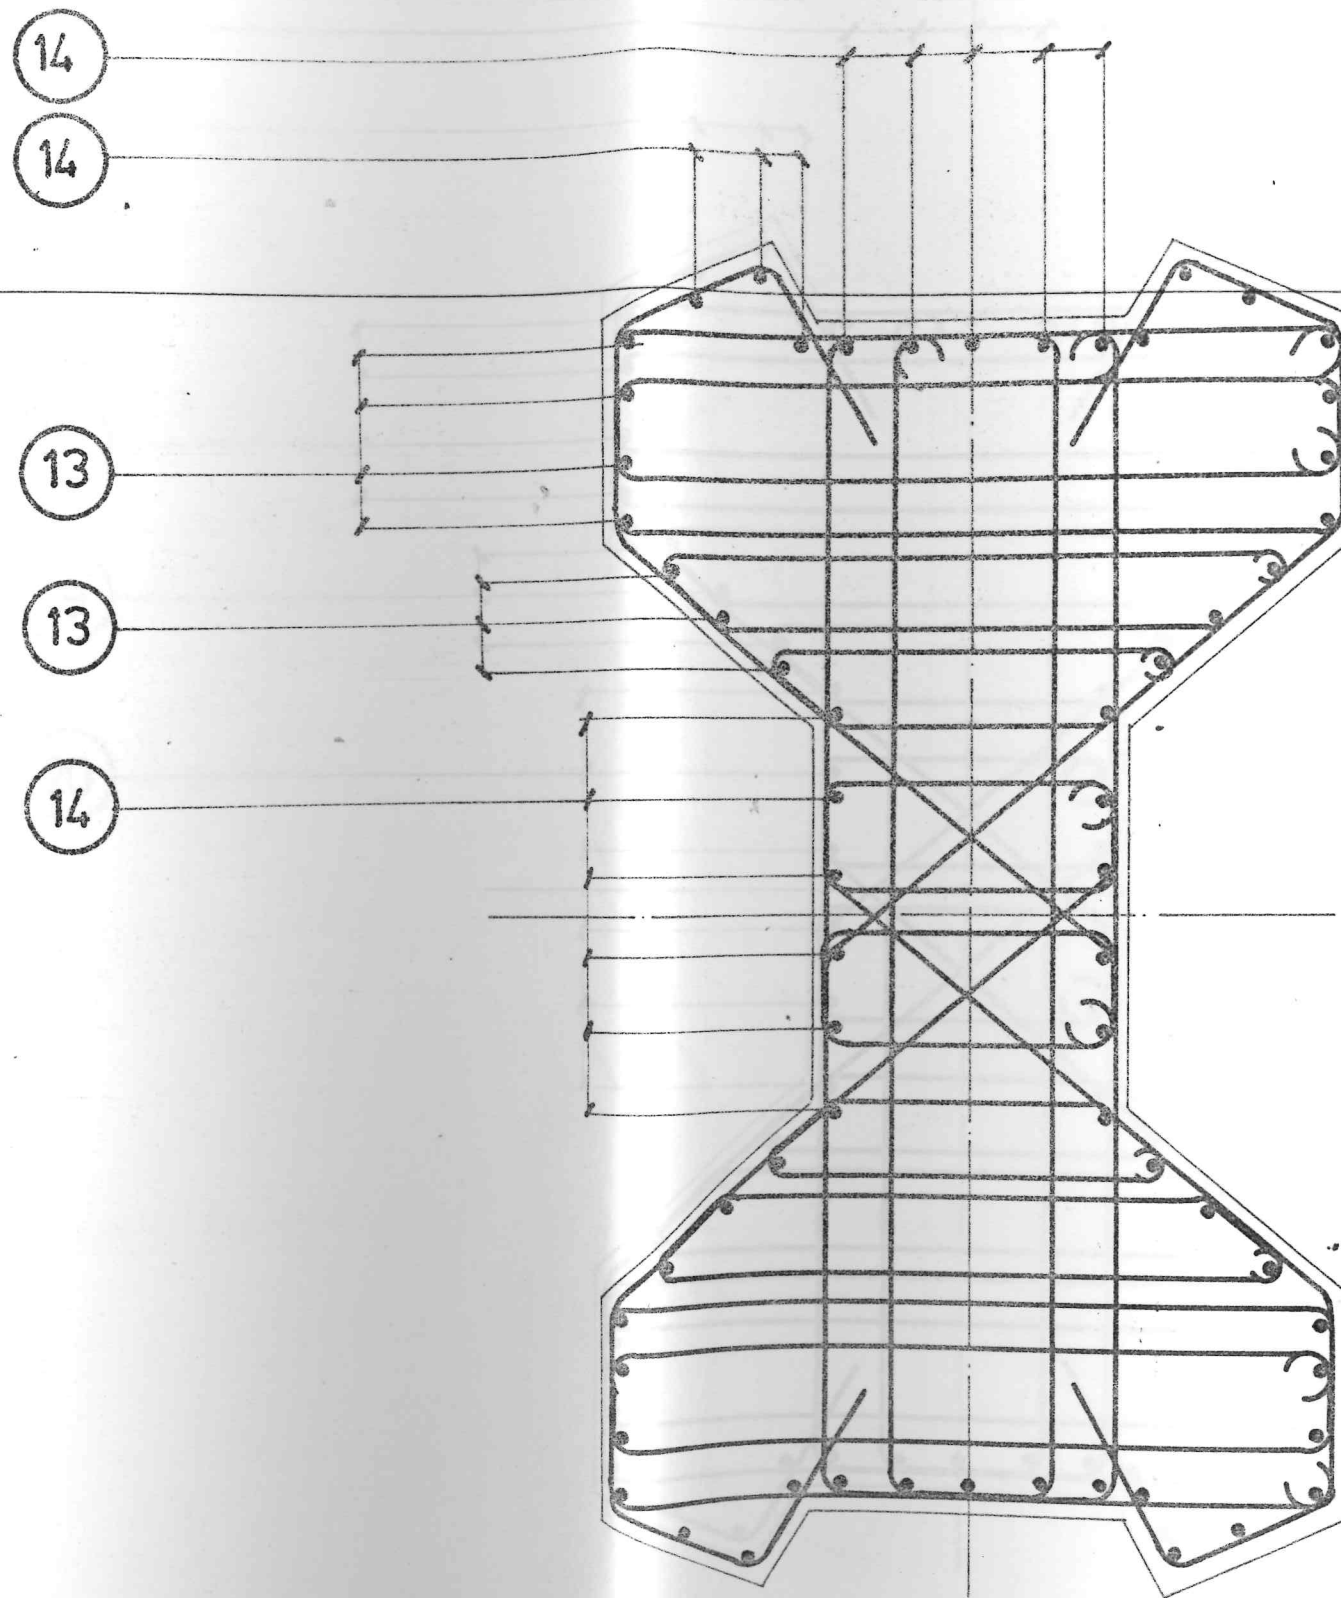

13 28 HA 40 /
 14 34 HA 32 /

DEBUT PILE 3 LEVEE 'G'

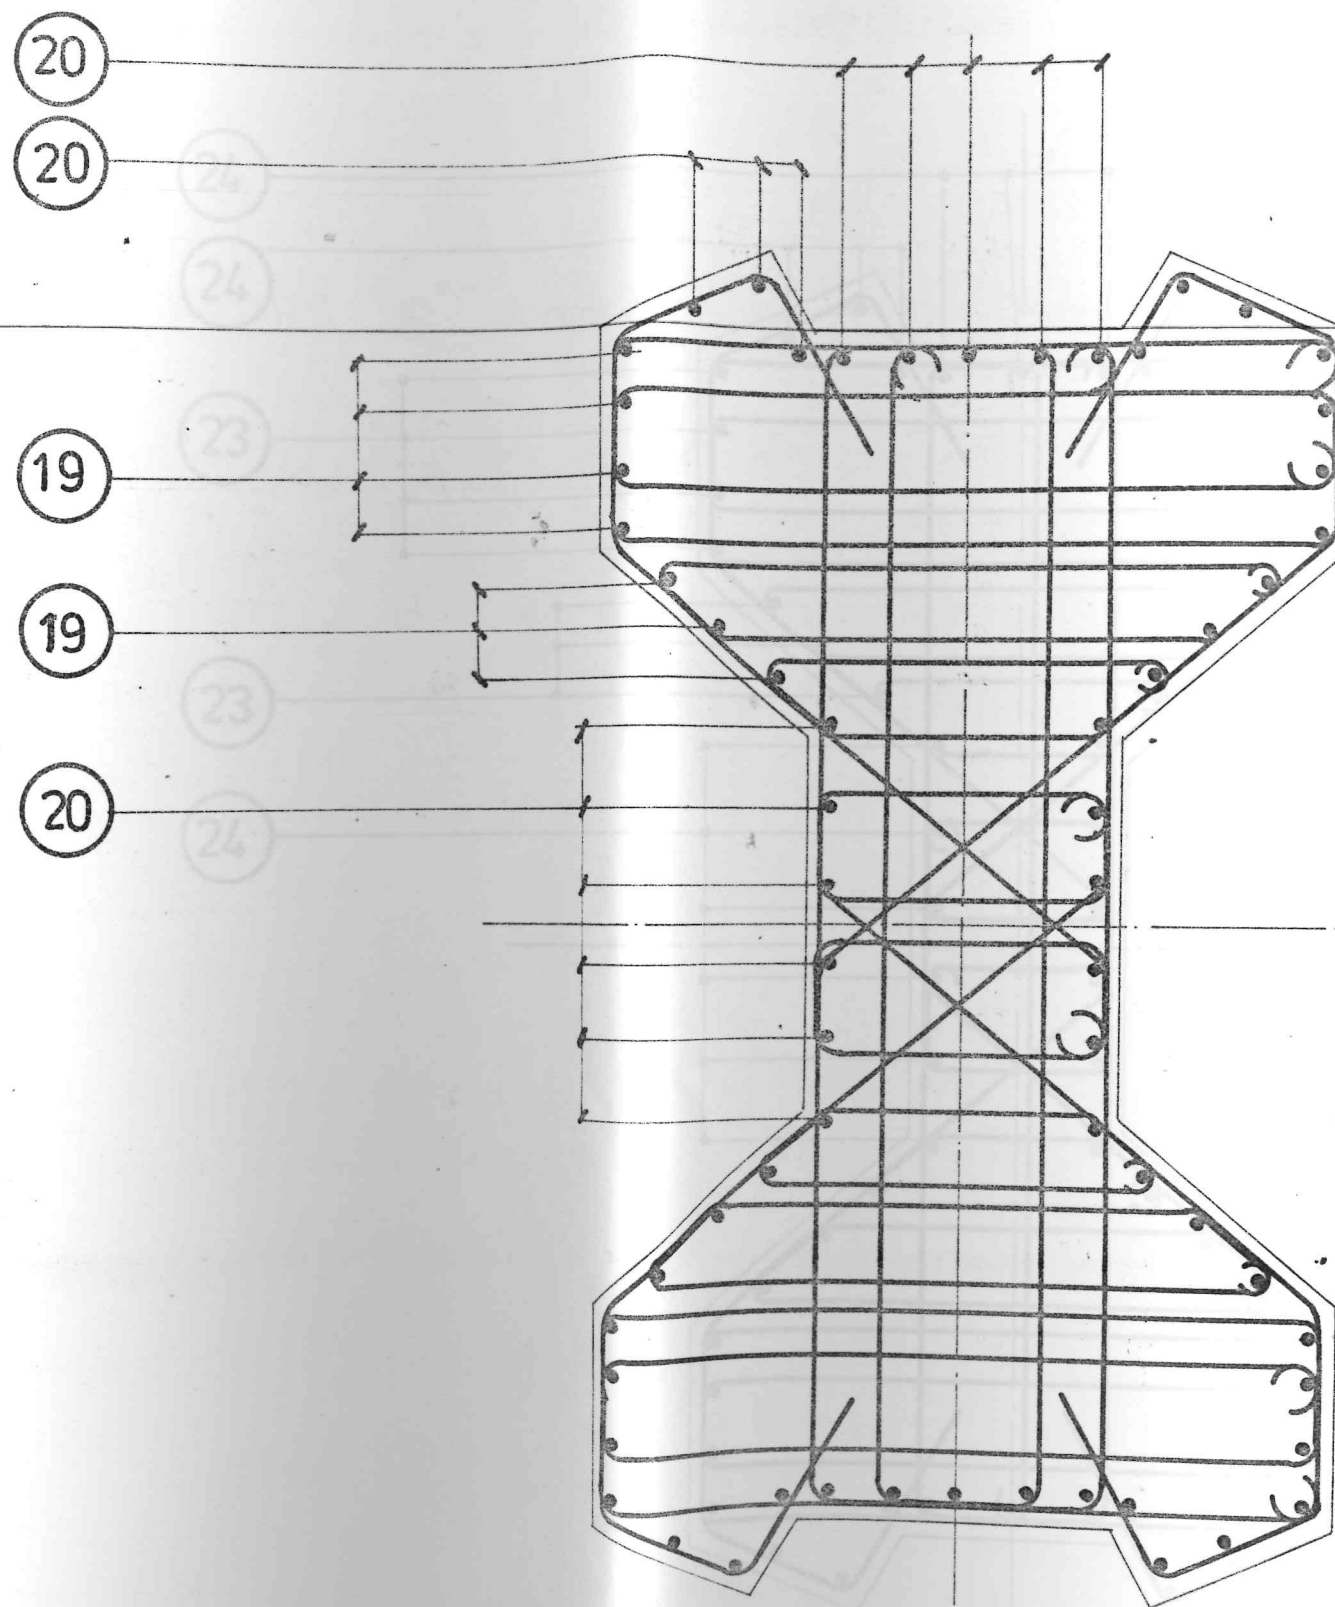

oui

19 28 HA 40 / 27
 20 34 HA 32 / 25

LEVEE 'F'


24

24

23

23

24

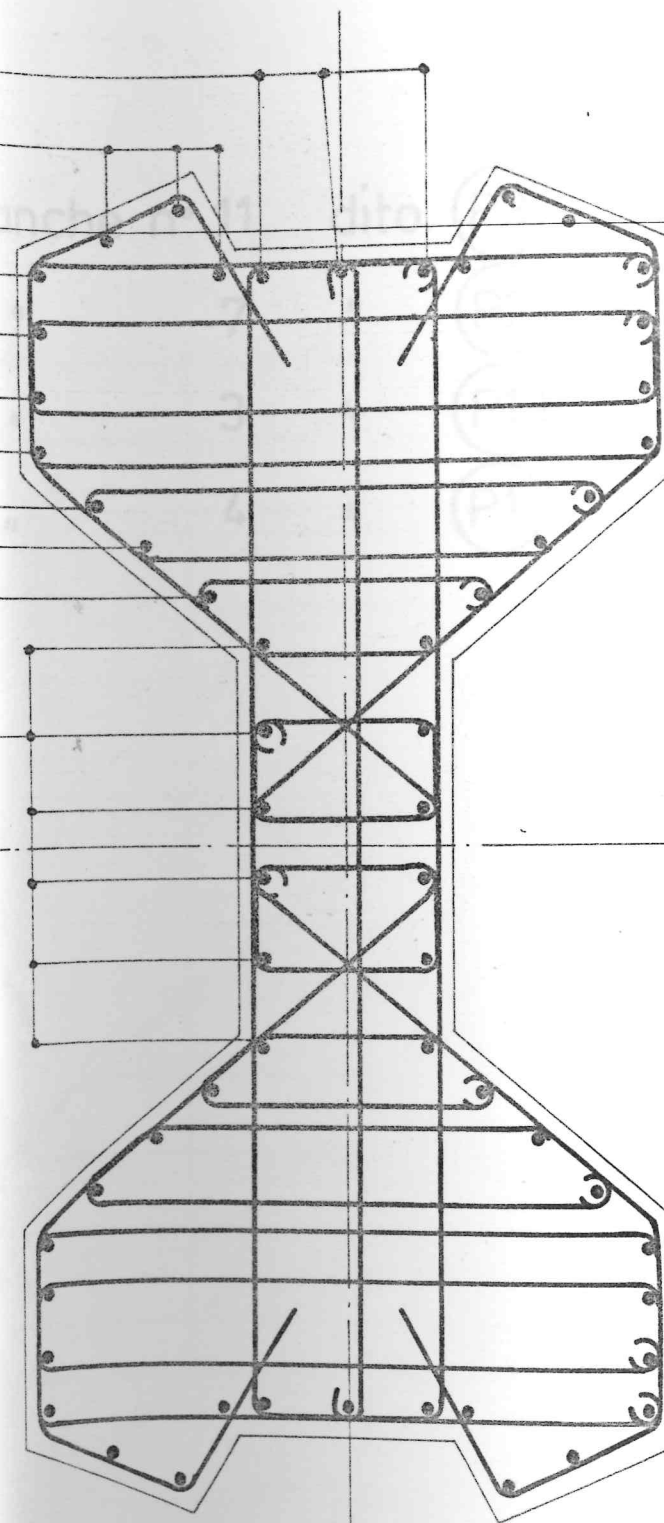

qui

23

28 HA 32 /

24

30 HA 25 /

LEVEE 'E'

PILE (P4)

NOTE: pour les LEVEES 'E' voir planche n° 11 dito (P3) ✓
'D' " " 7 " (P2) ✓
'C' " " 3 " (P1) ✓
'B' " " 4 " (P1) ✓


10

10

9

9

10

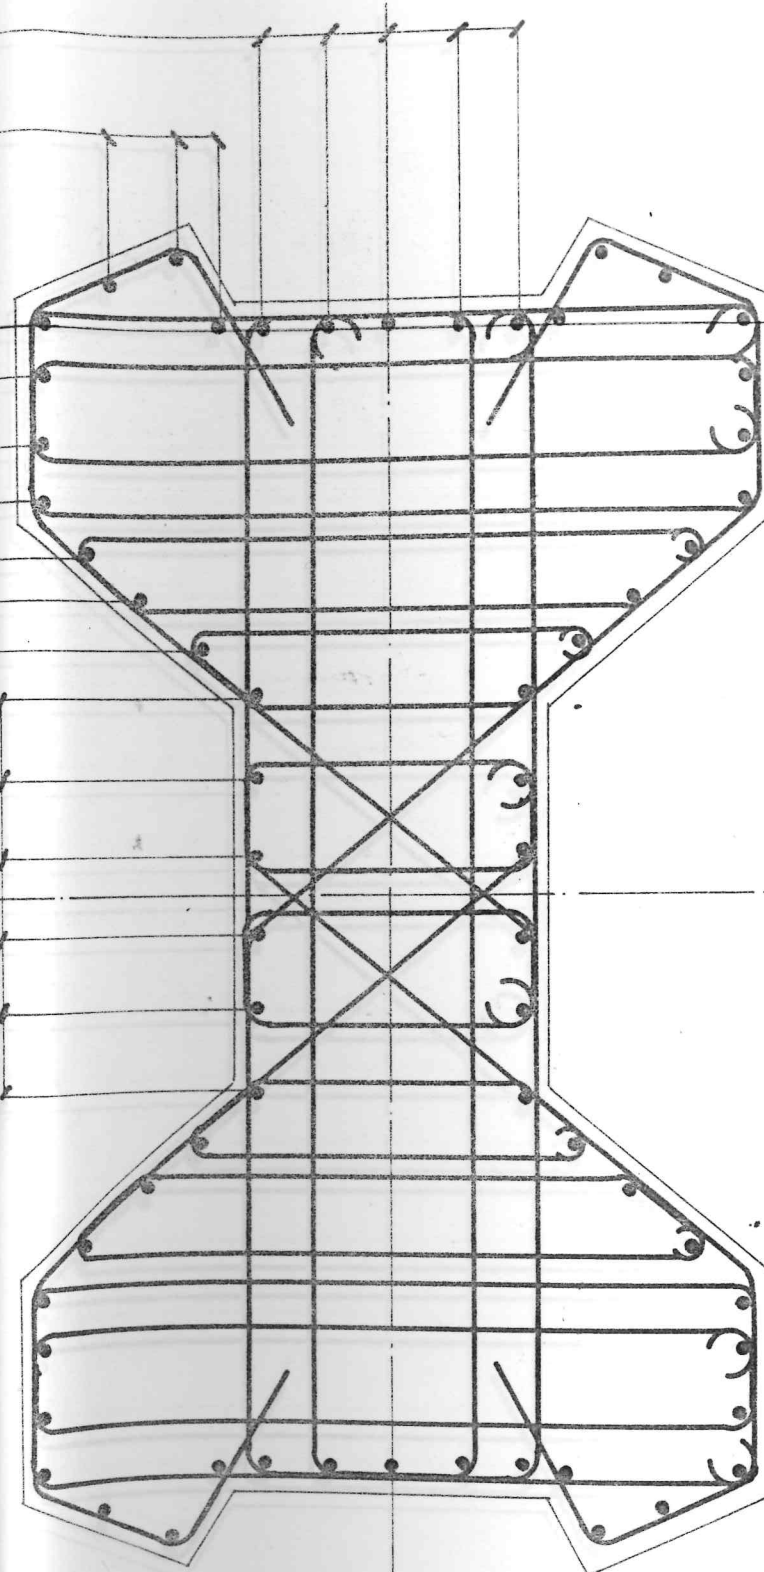

over

9

10

28 HA 40

34 HA 32

DEBUT PILE 4 LEVEE H


16

16

15

15

16

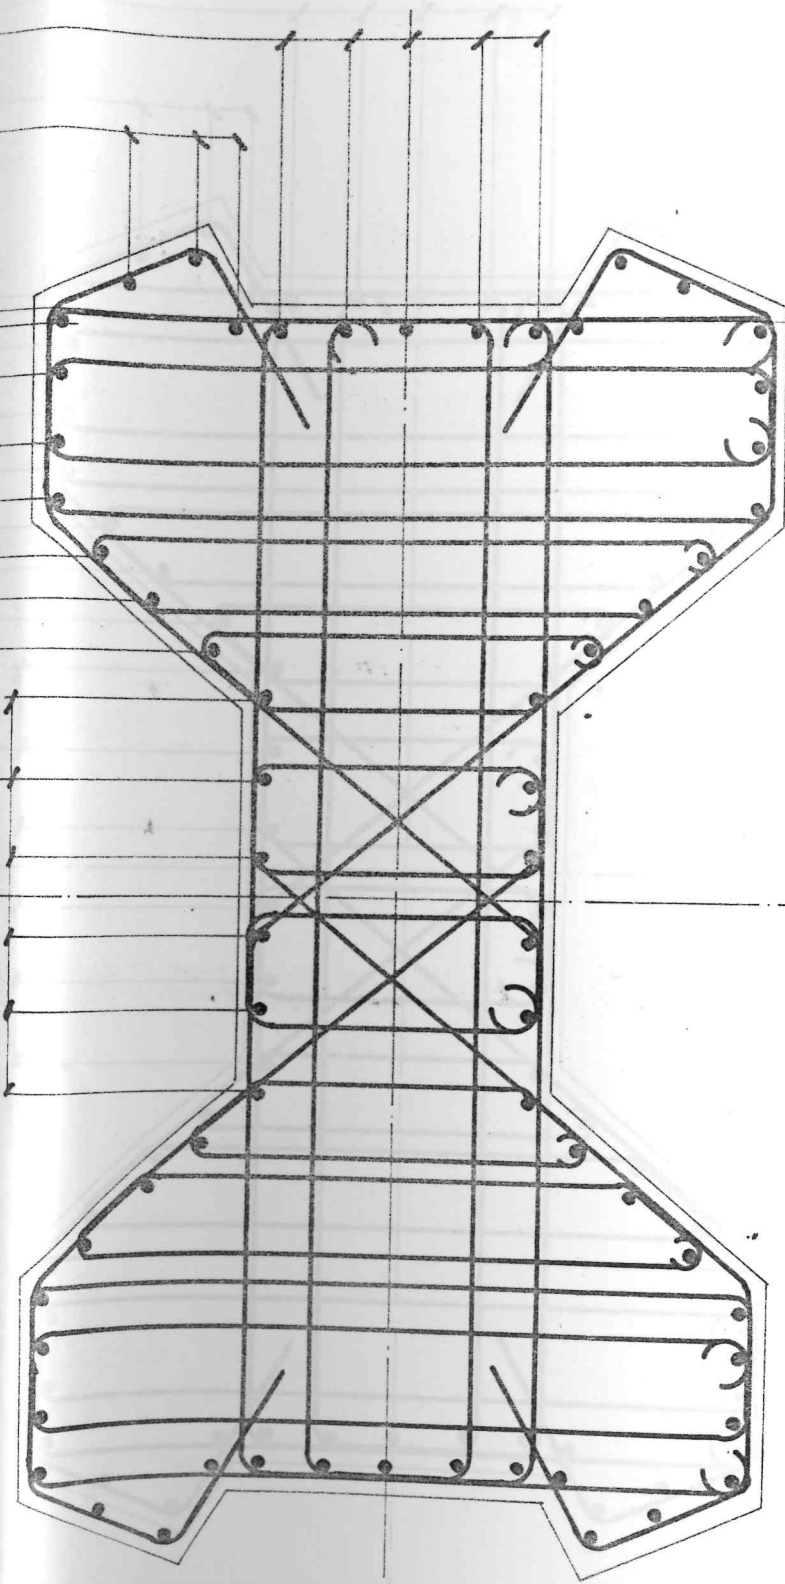

am

15

28 HA 40

16

34 HA 32

LEVEE 'G'


18

18

17

17

18

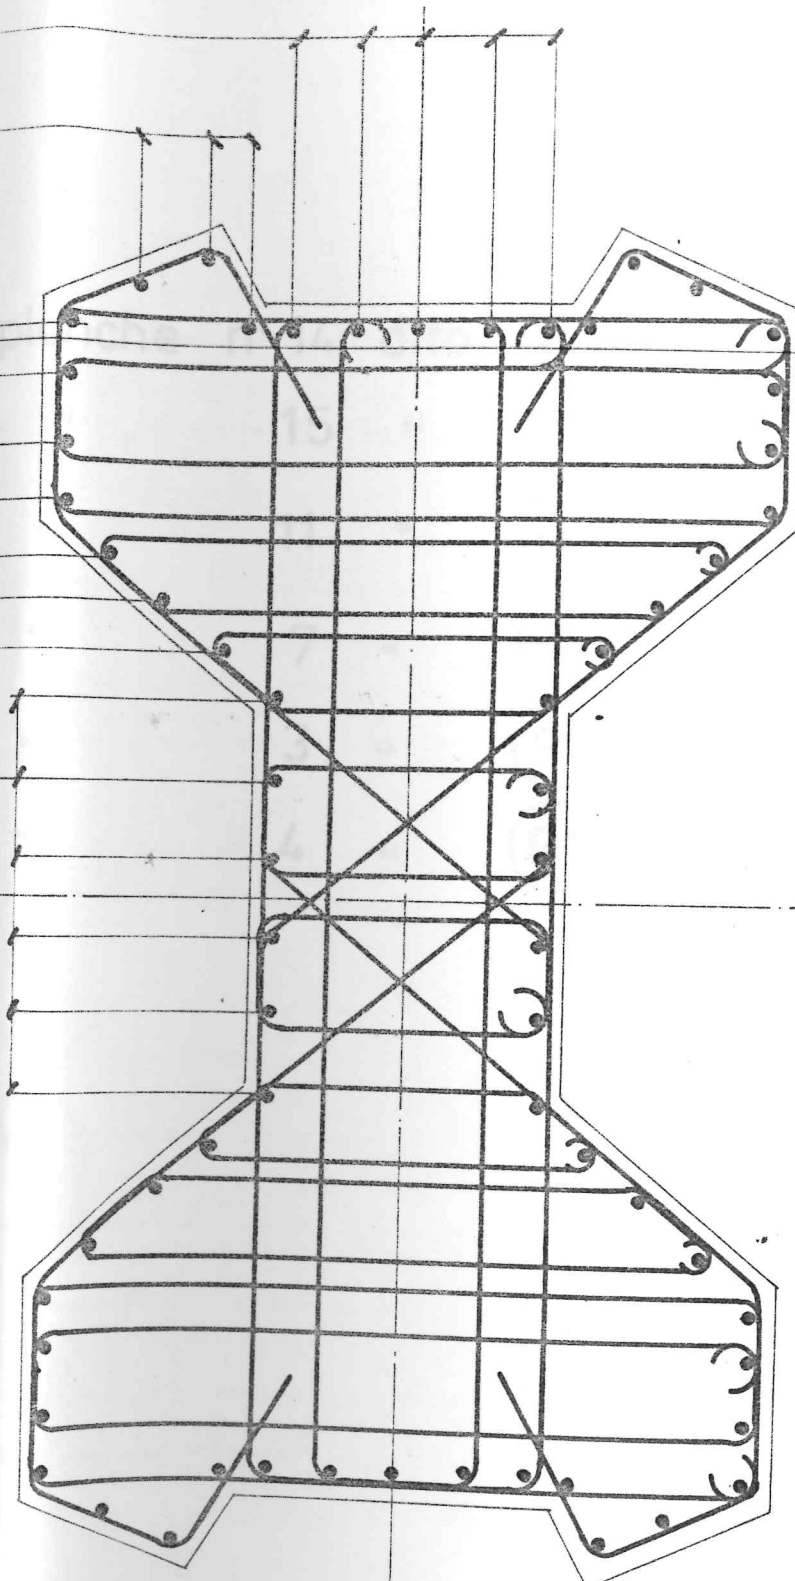

our

17

28 HA 32

18

34 HA 25


LEVEE 'F'

PILE (P5)

NOTE: Pour les levées

'G'	voir	planche	n° 14	dito	(P4)	/
'F'	"	"	15	"	(P4)	/
'E'	"	"	11	"	(P3)	/
'D'	"	"	7	"	(P2)	/
'C'	"	"	3	"	(P1)	/
'B'	"	"	4	"	(P1)	/


oui

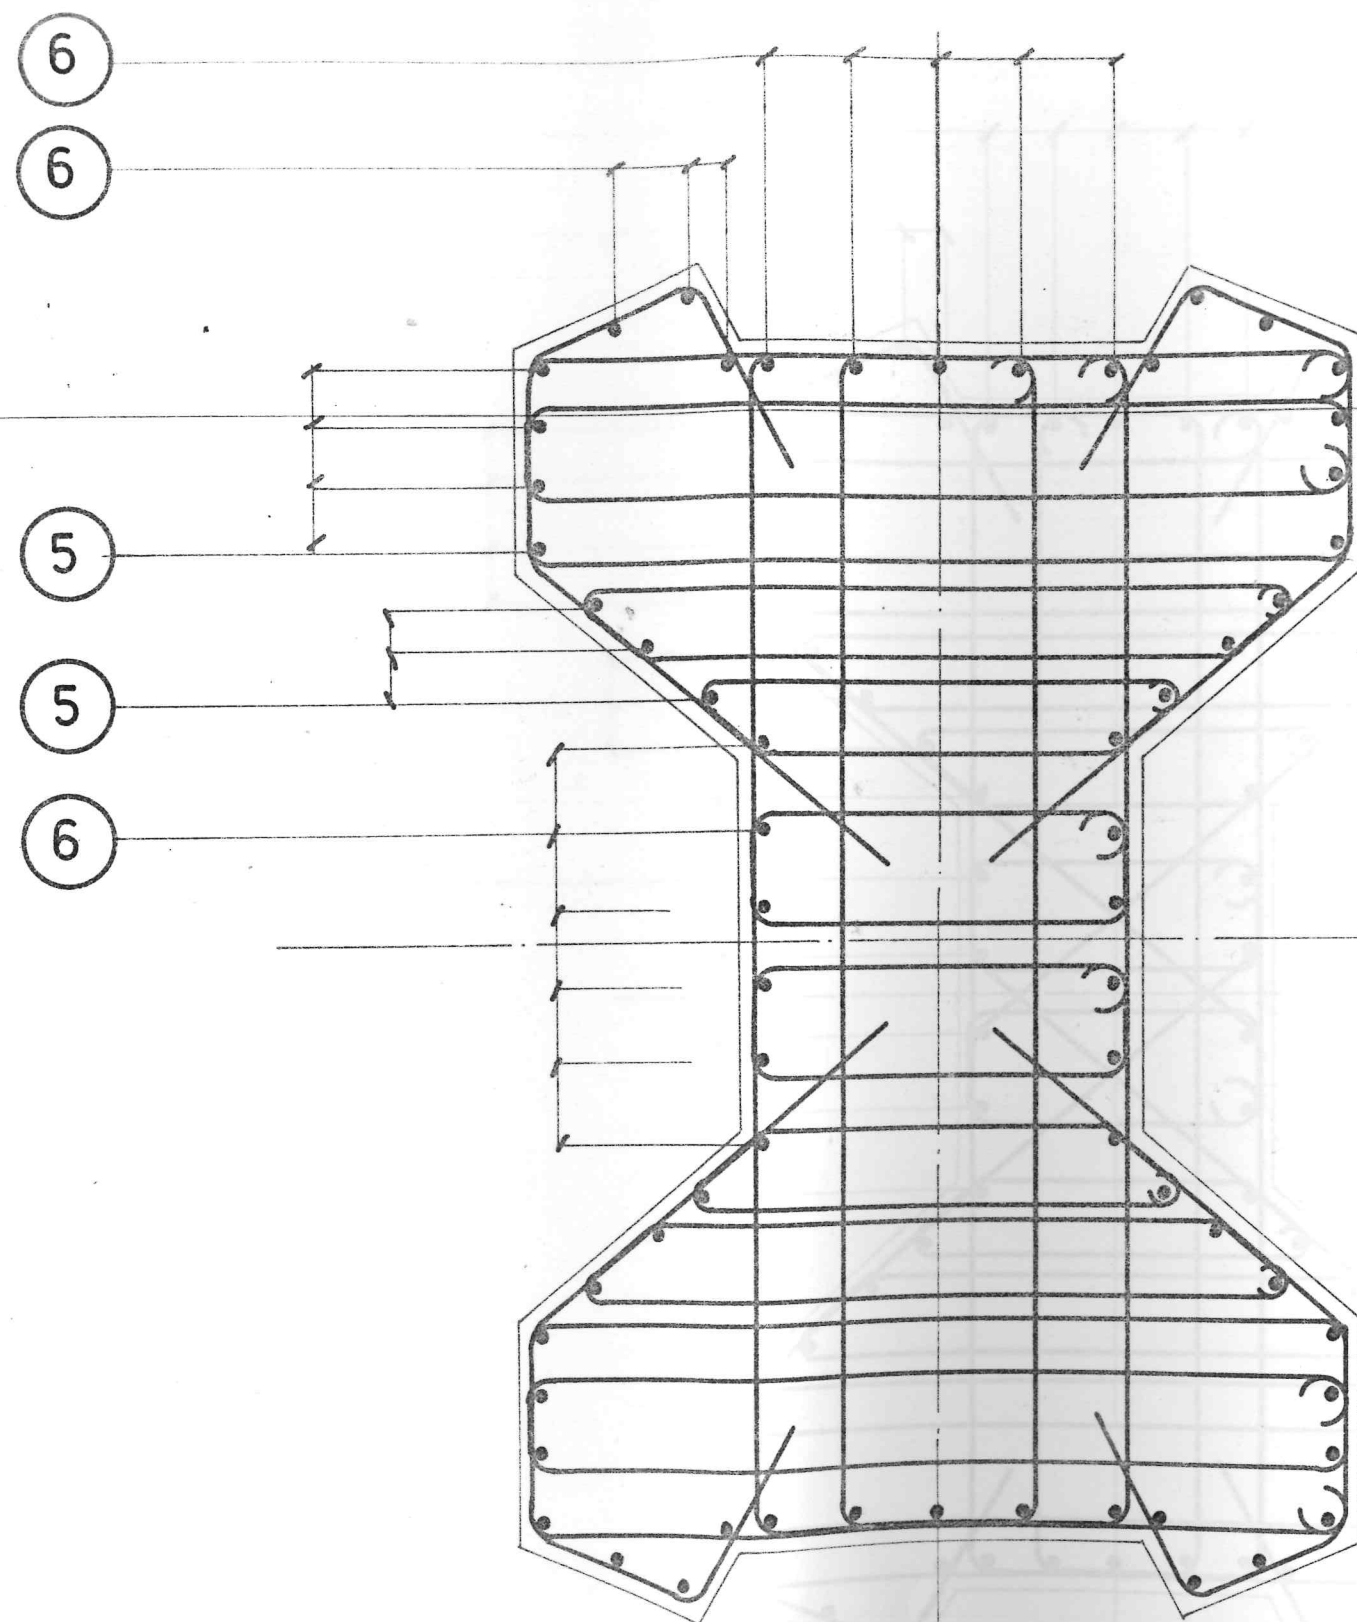

pin

5 28 HA 40 /
6 34 HA 32 /

DEBUT PILE 5 LEVEE 'I'

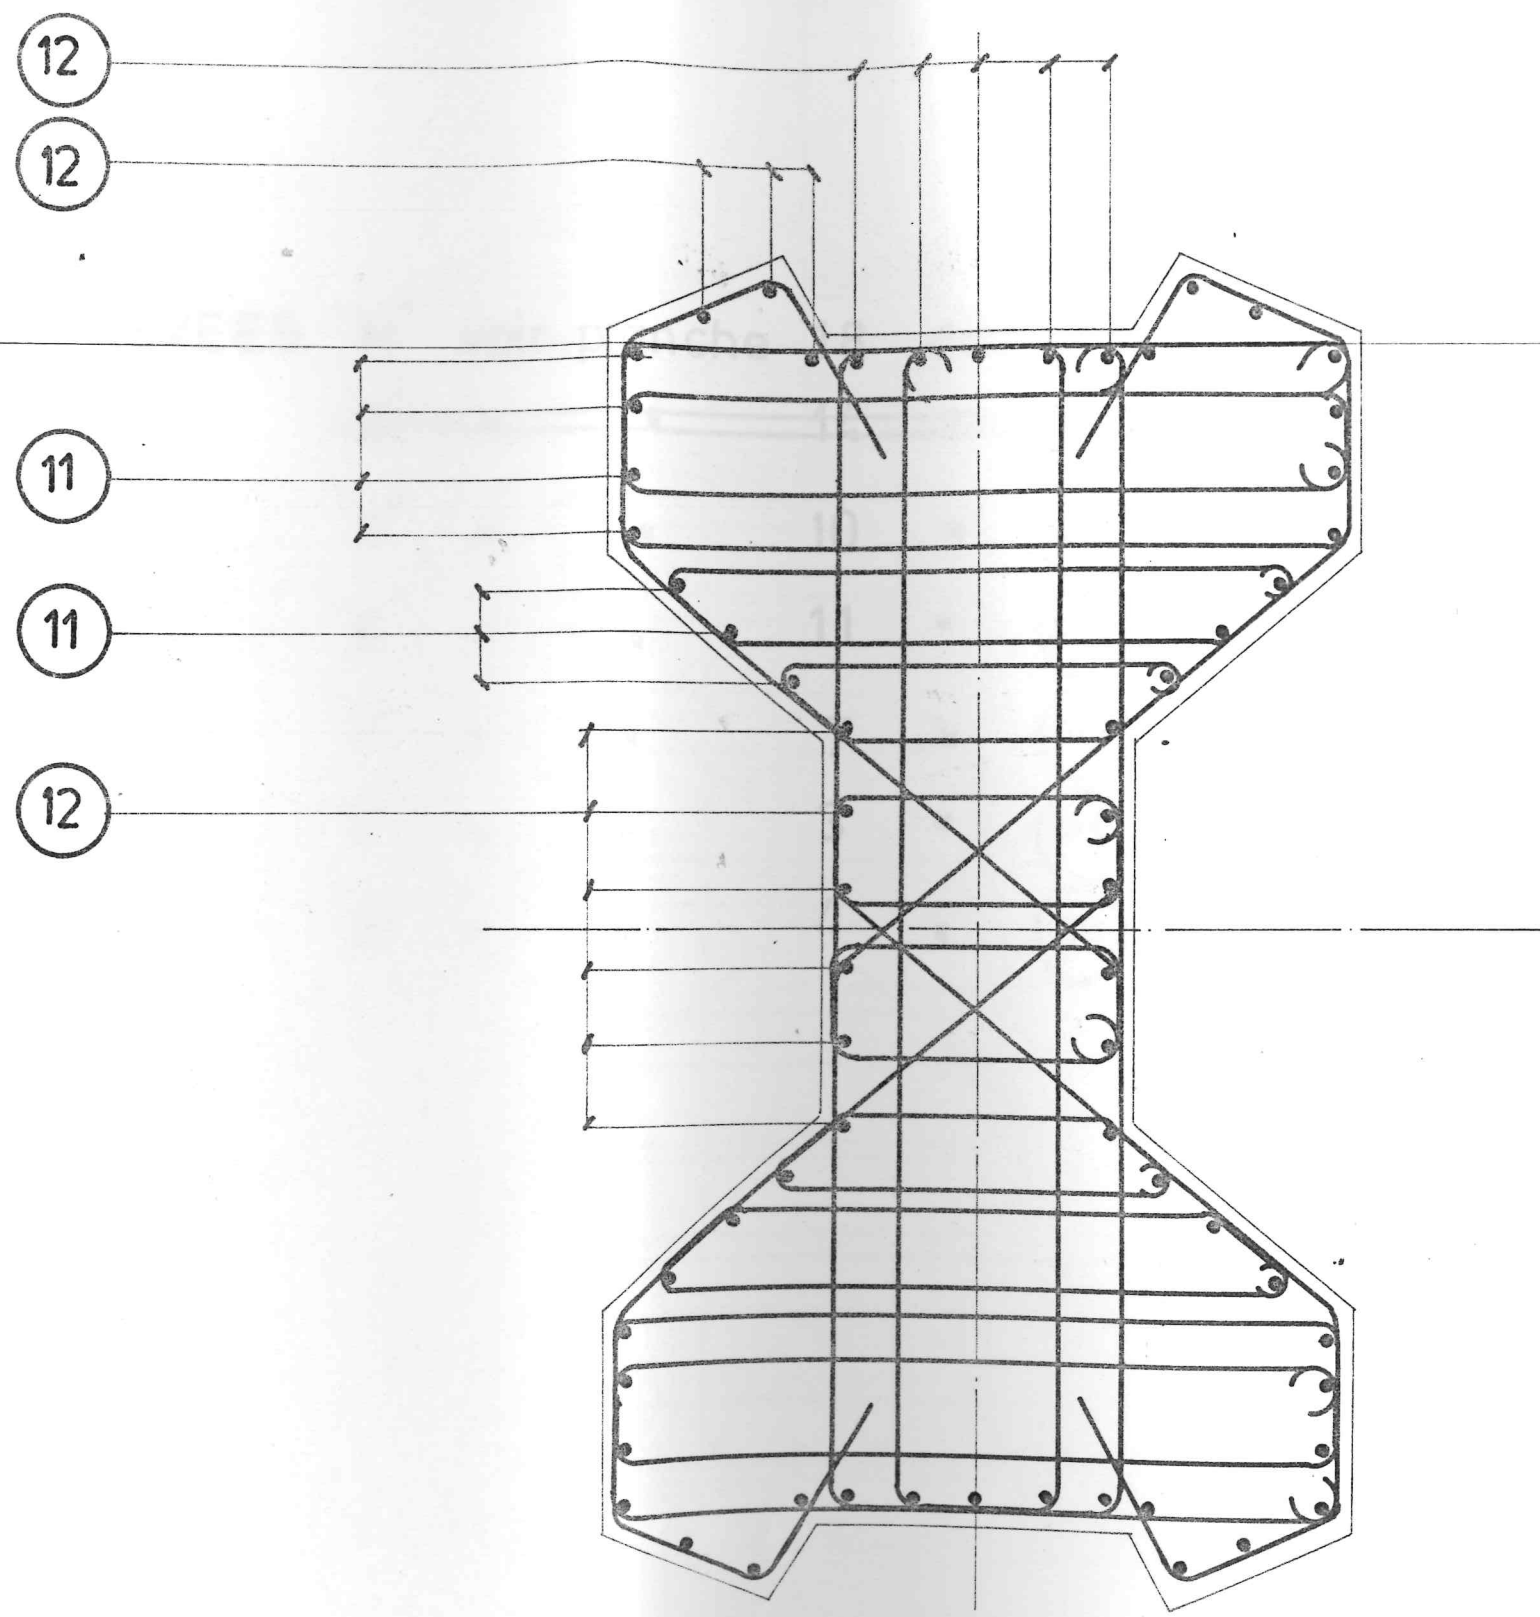

am

- 11 28 HA 40 /
- 12 34 HA 32 /


LEVEE 'H'

PILE (P6)

NOTE : Pour les LEVEES 'H' voir planche 18 dito (P5) /

'G'			14		(P4)	/
'F'	"	"	10	"	(P3)	/
'E'	"	"	11	"	(P3)	/
'D'	"	"	7	"	(P2)	/
'C'	"	"	3	"	(P1)	/
'B'	"	"	4	"	(P1)	/

oui

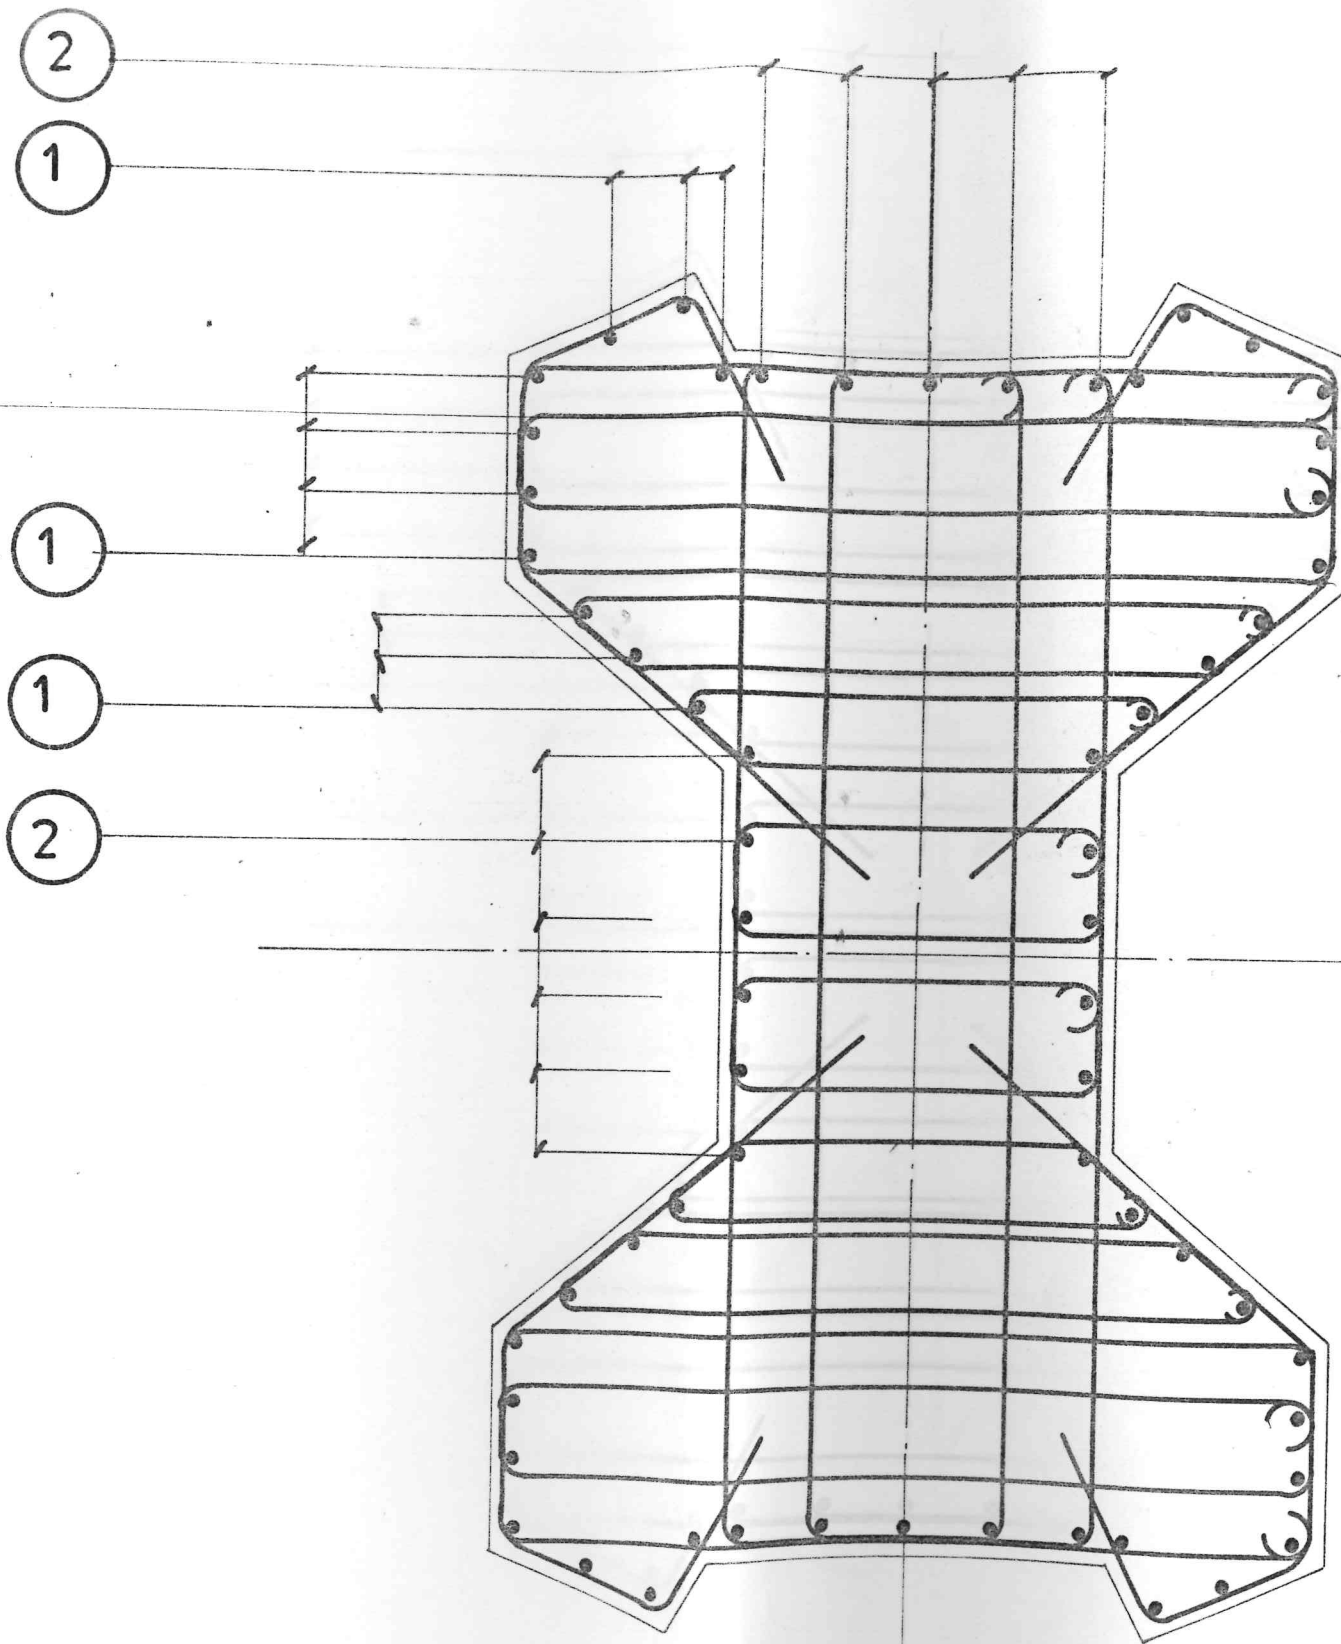


①
②

40 HA 40

22 HA 32

DEBUT P6 LEVEE 'J'


ow

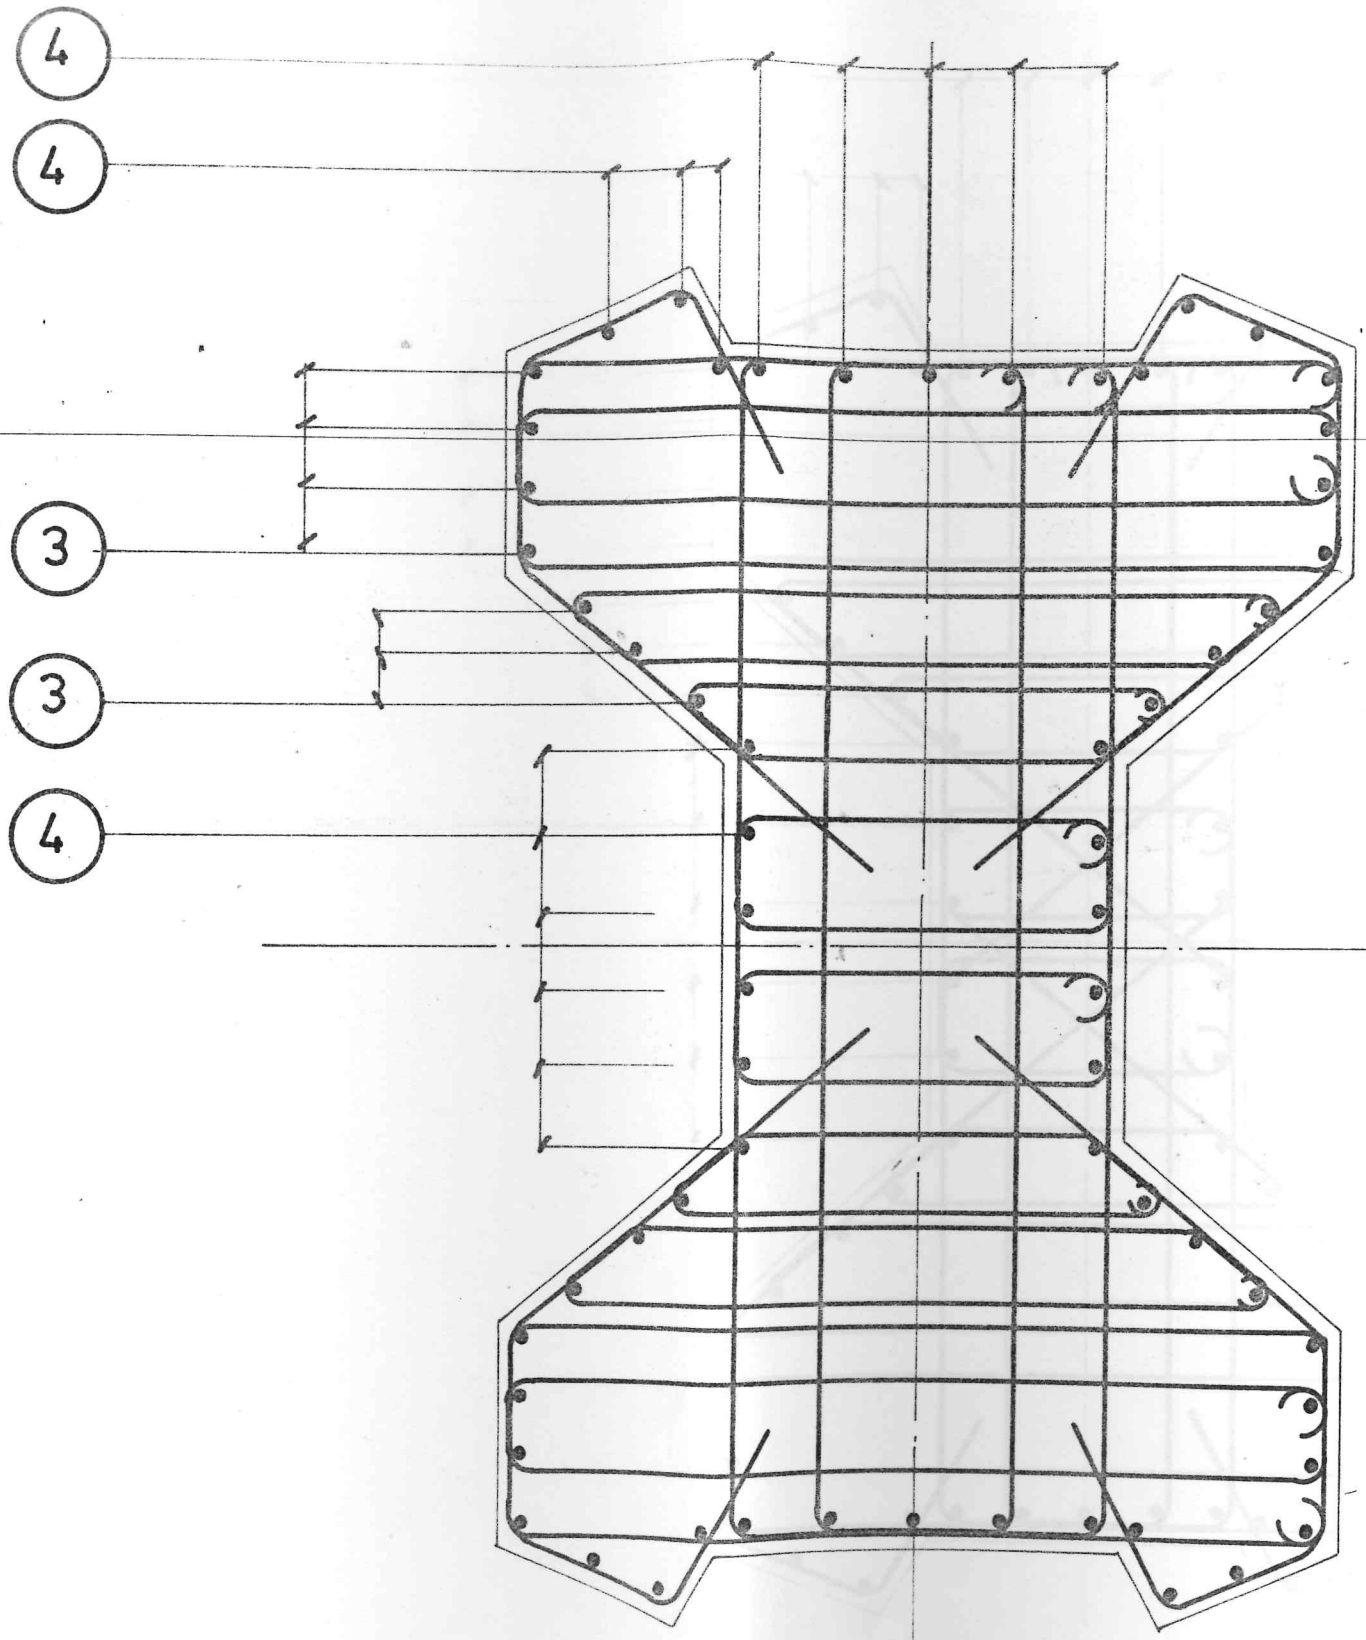

- 3 28 HA 40 ✓
- 4 34 HA 32 ✓

LEVEE ' I '

mi

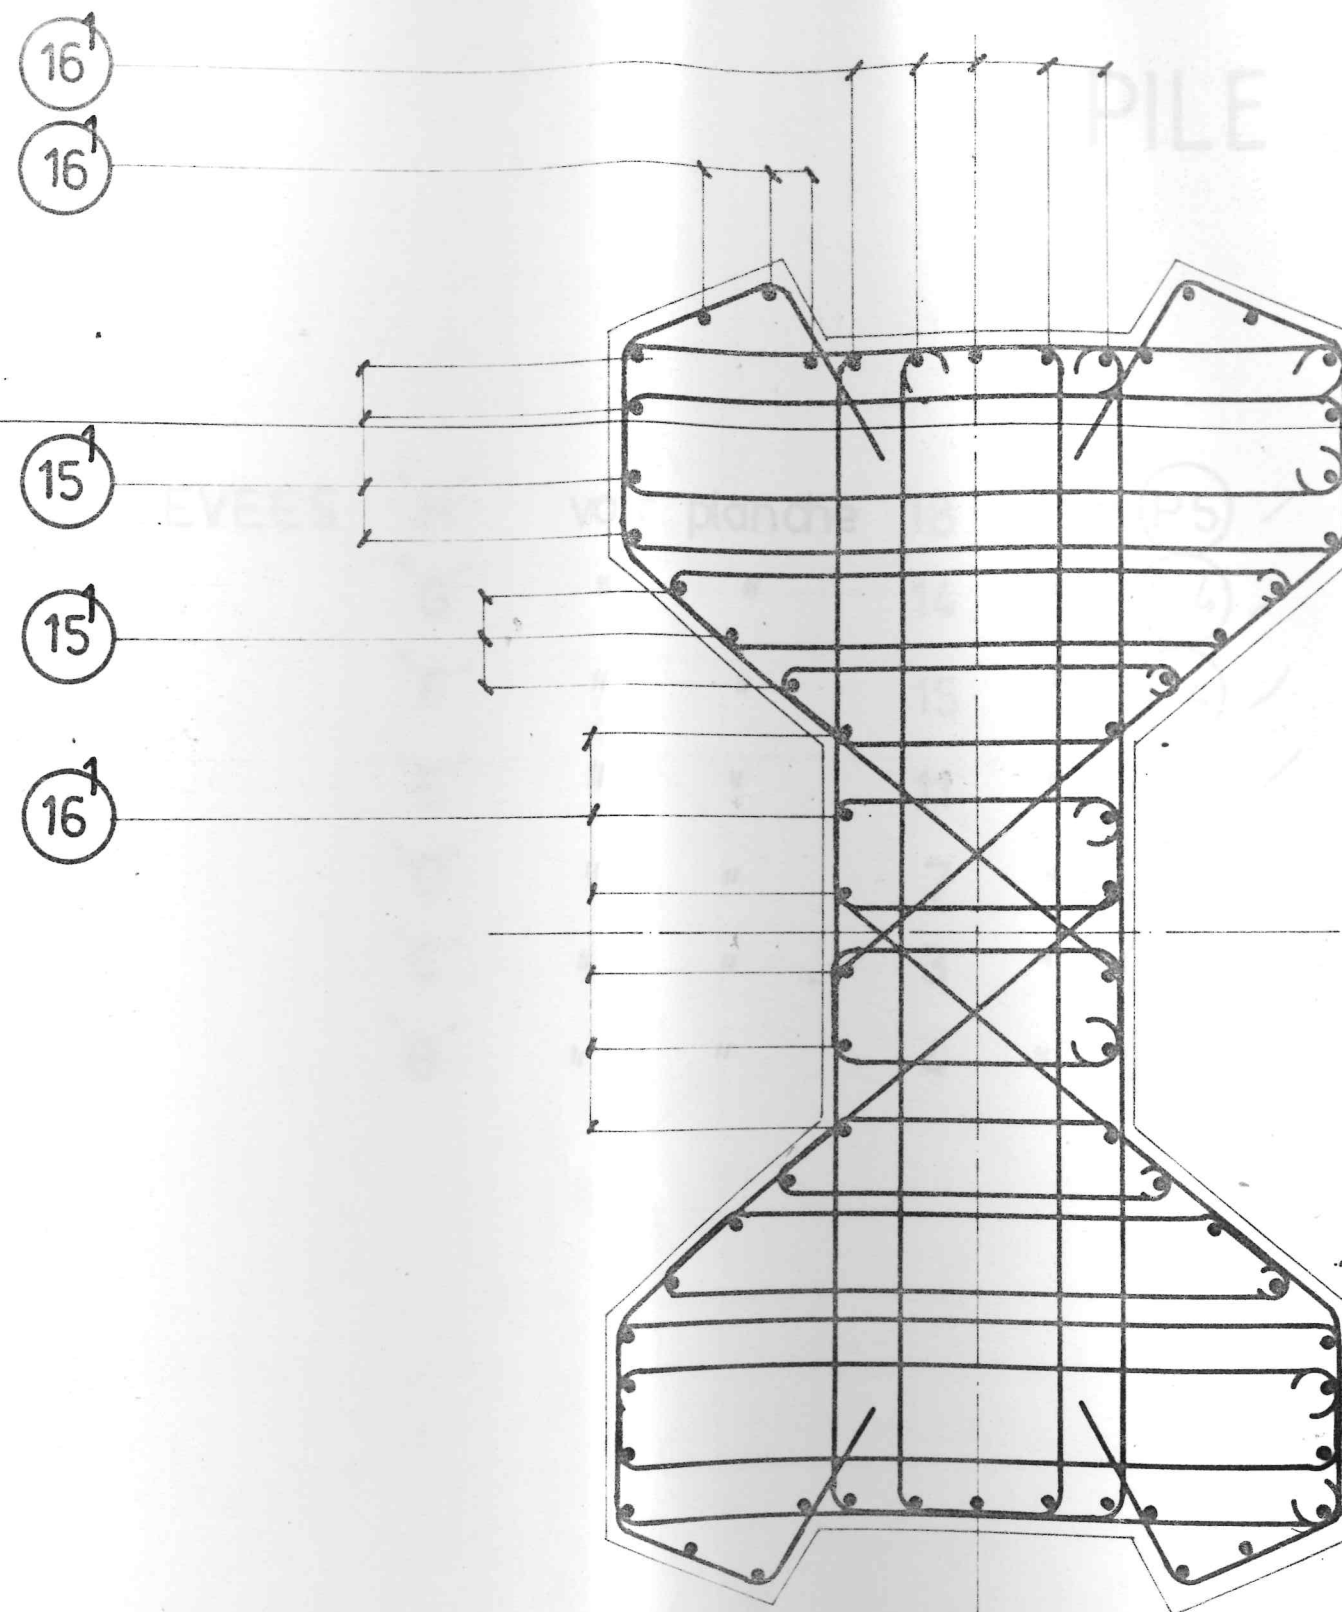

over


15	28	HA	40	✓
16	34	HA	32	✓

LEVEE 'G'

PILE (P7)

NOTE : Pour les LEVEES

'H'	voir	planche	18	dito	(P5) /
'G'	"	"	14	"	(P4) /
'F'	"	"	15	"	(P4) /
'E'	"	"	11	"	(P3) /
'D'	"	"	7	"	(P2) /
'C'	"	"	3	"	(P1) /
'B'	"	"	4	"	(P1) /

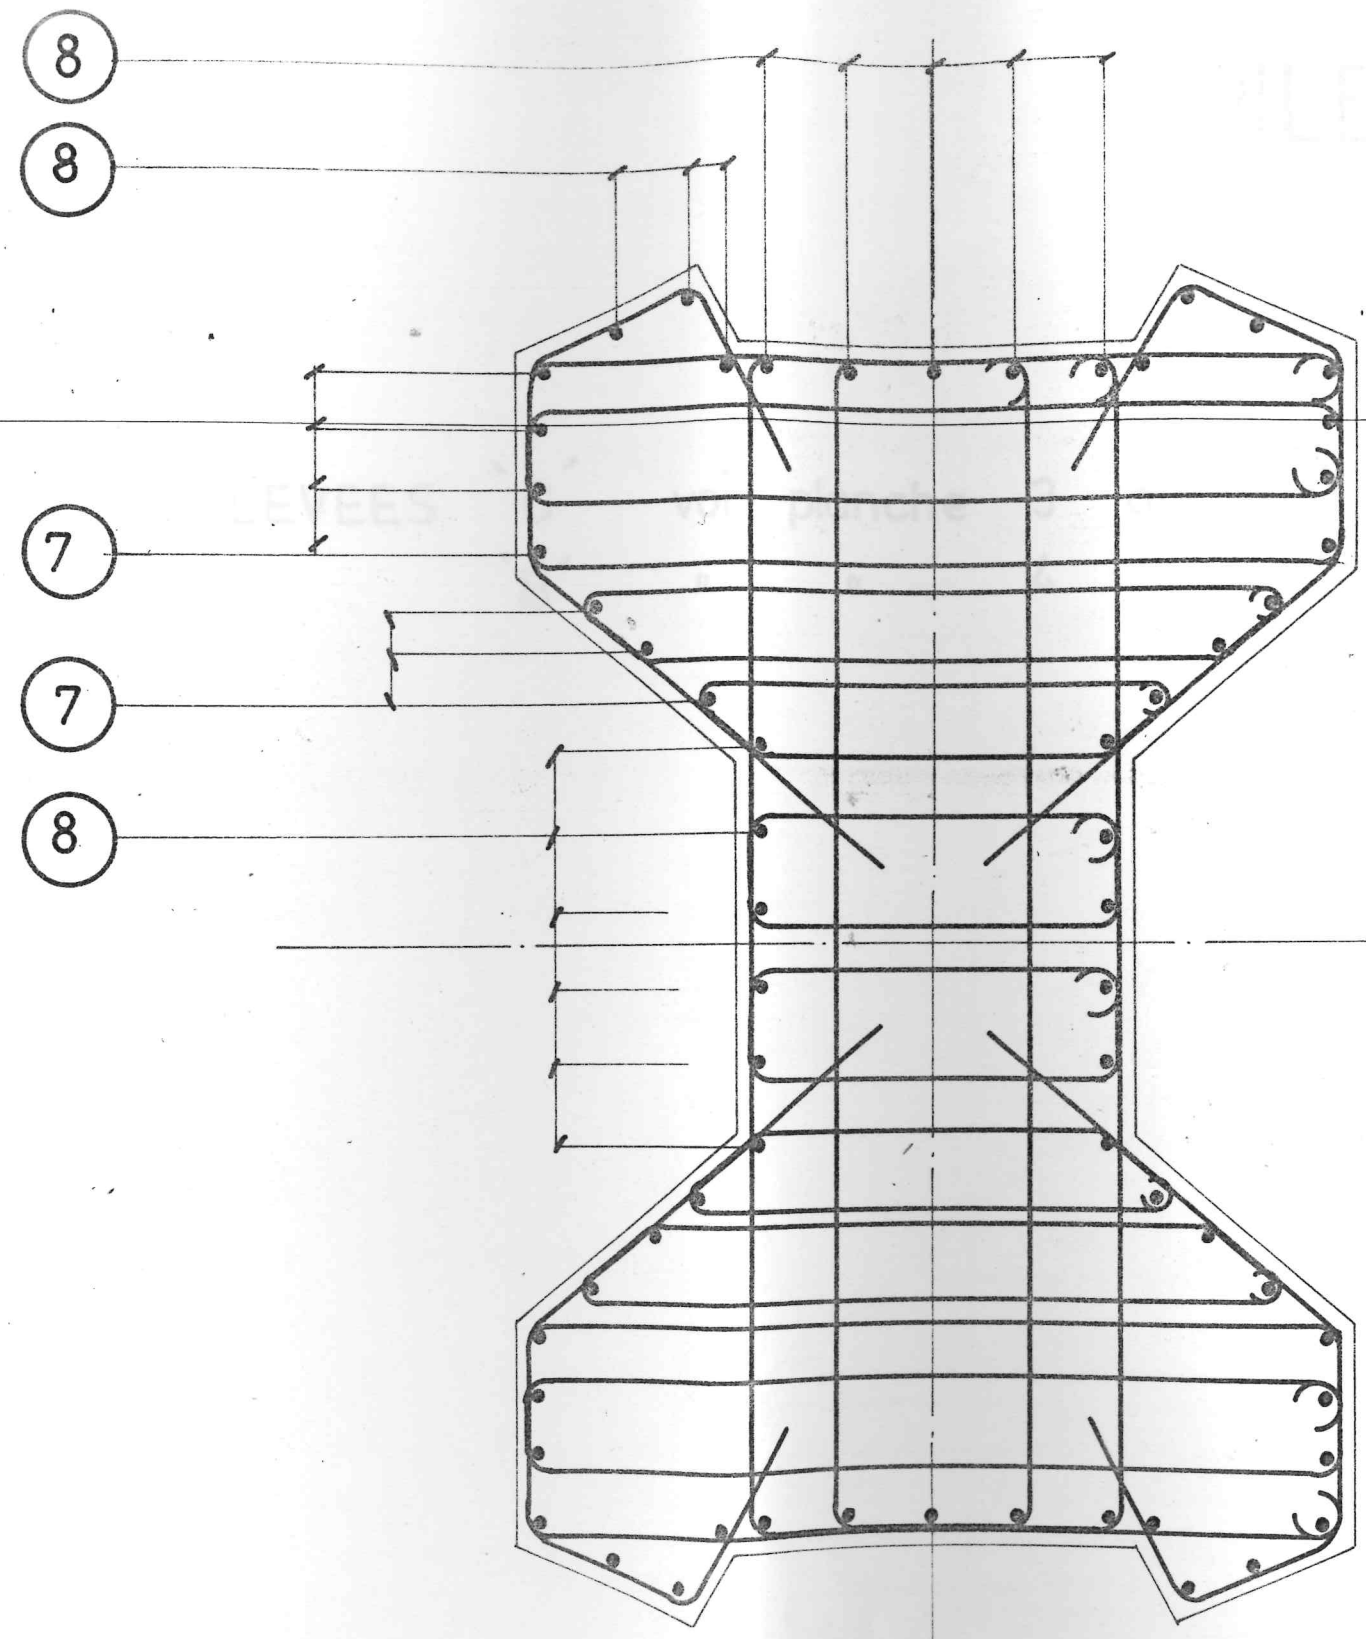


- 7 28 HA 40
- 8 34 HA 32

DEBUT P7 LEVEE'I'

PILE (P8)

NOTE : Pour les LEVEES `C´ voir planche 3 dito (P1) ✓
 `B´ " " 4 " " ✓

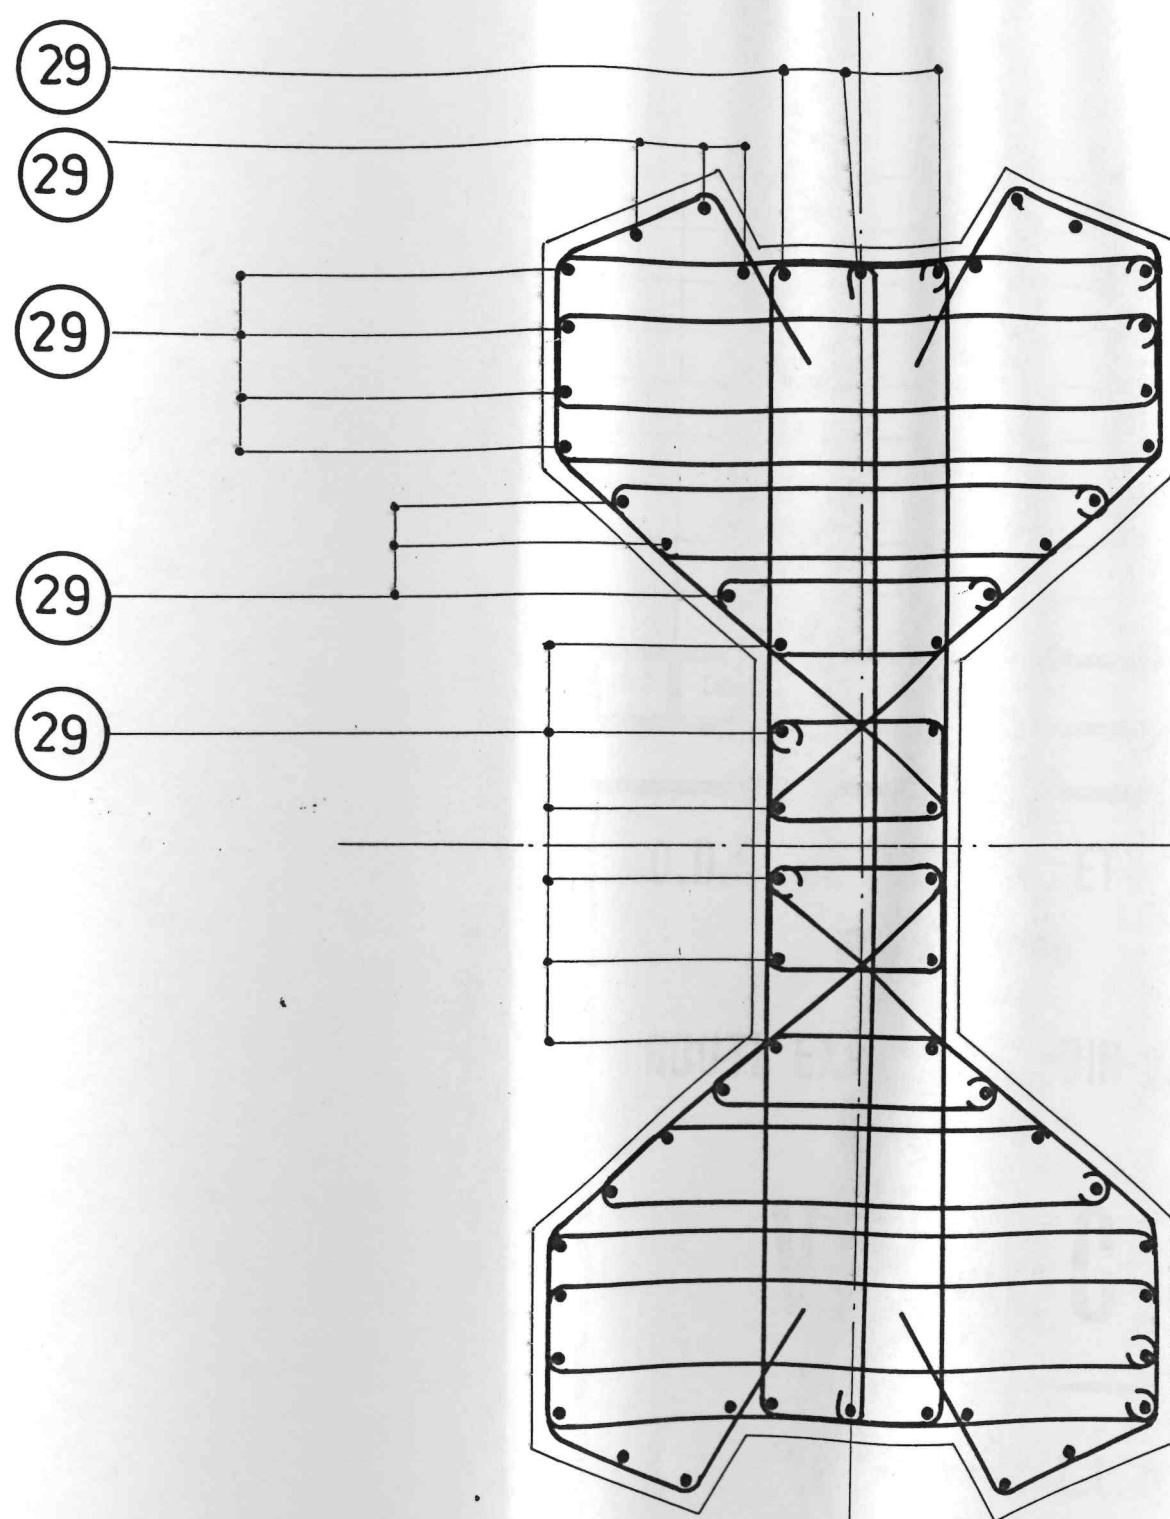

over

58 HA 25 /

DEBUT P8 LEVEE 'D'