



A mont

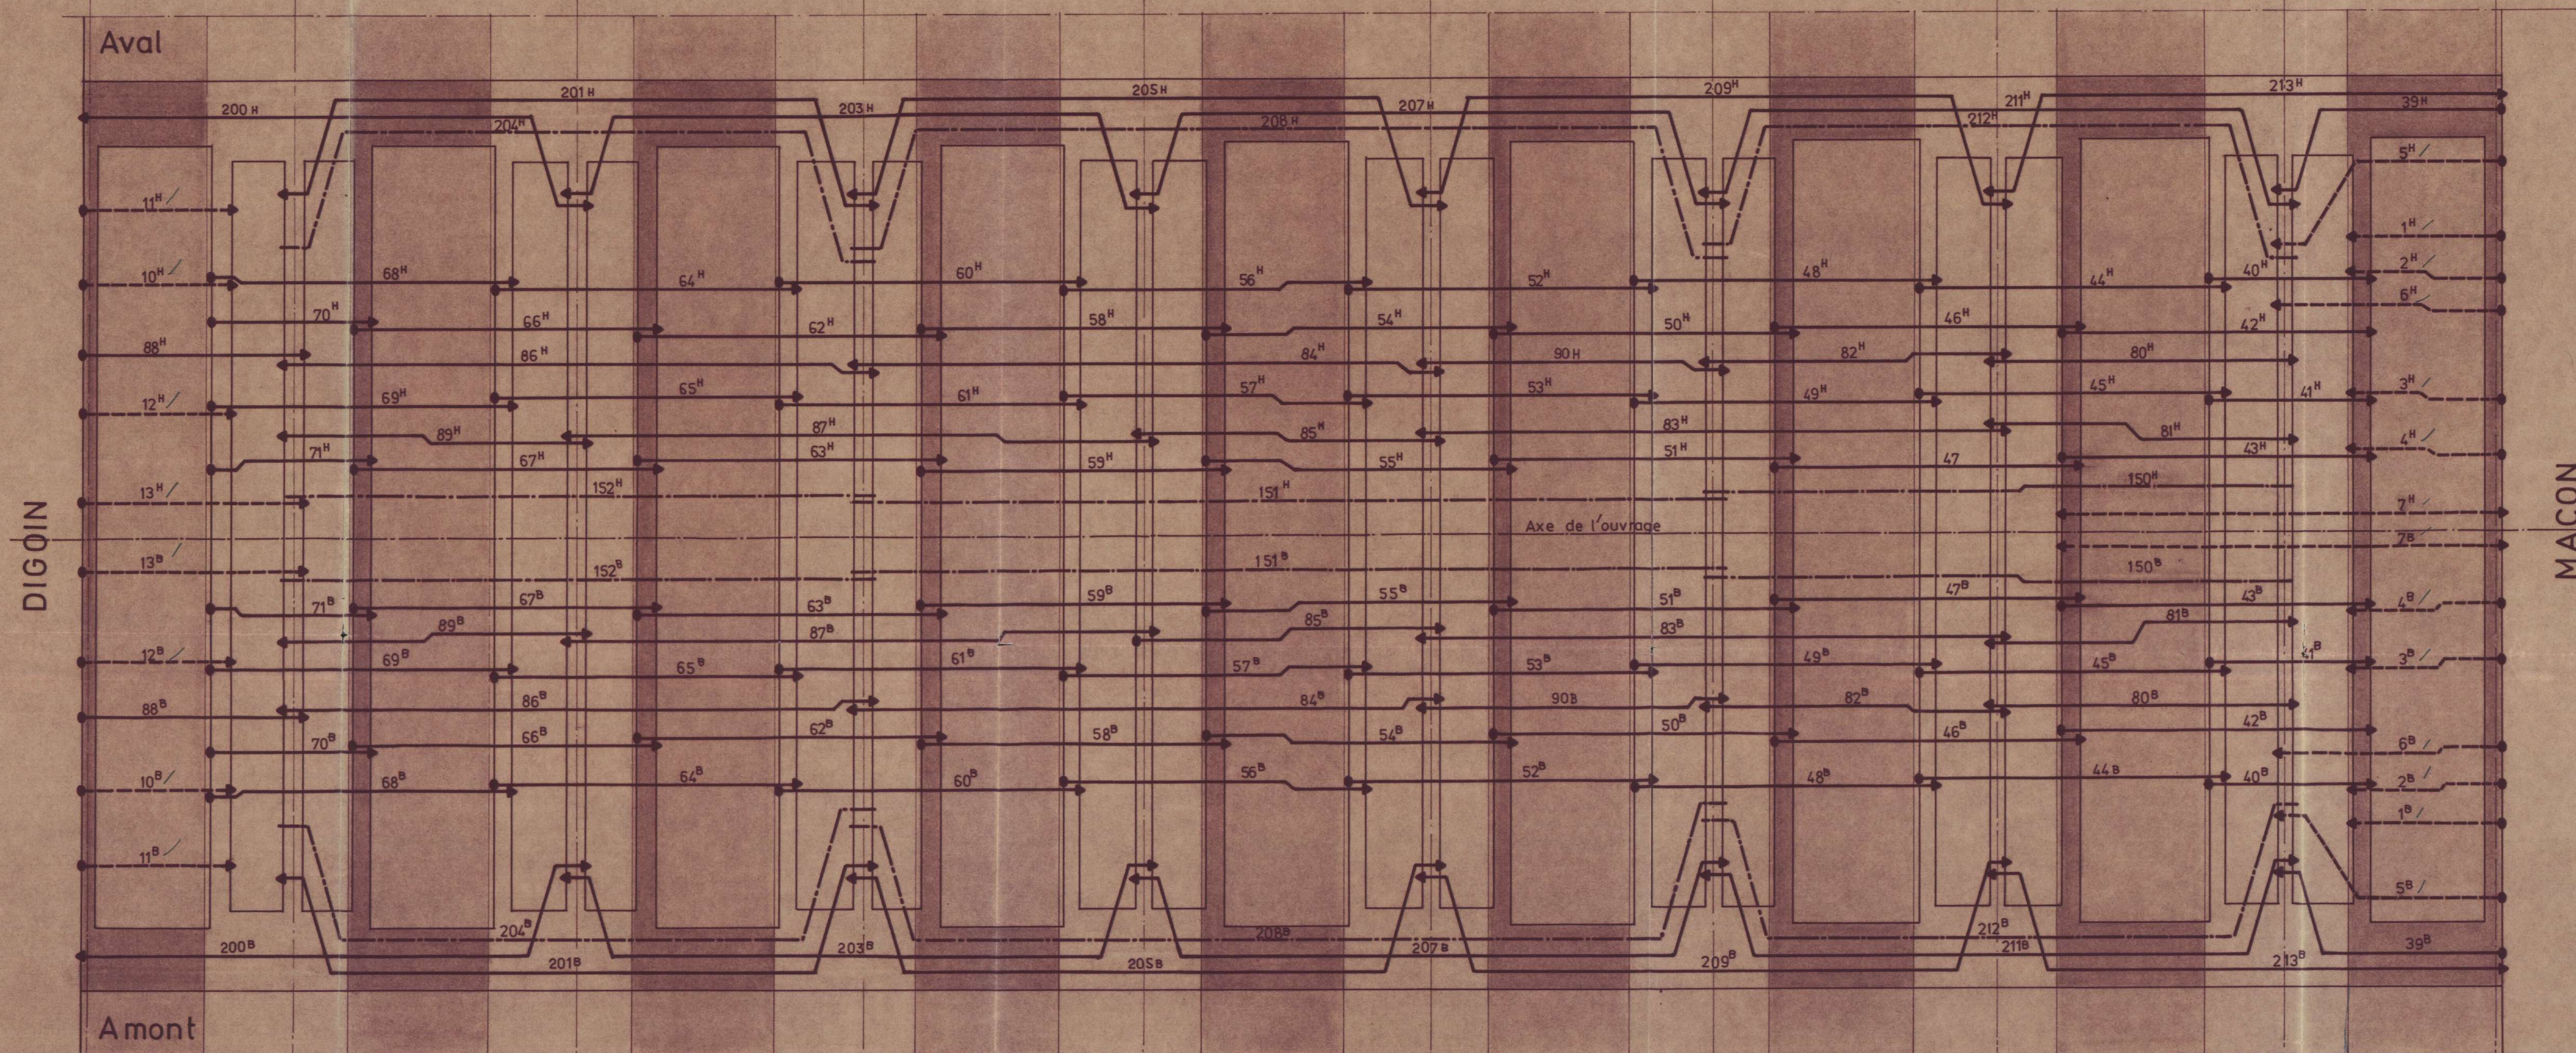

Aval

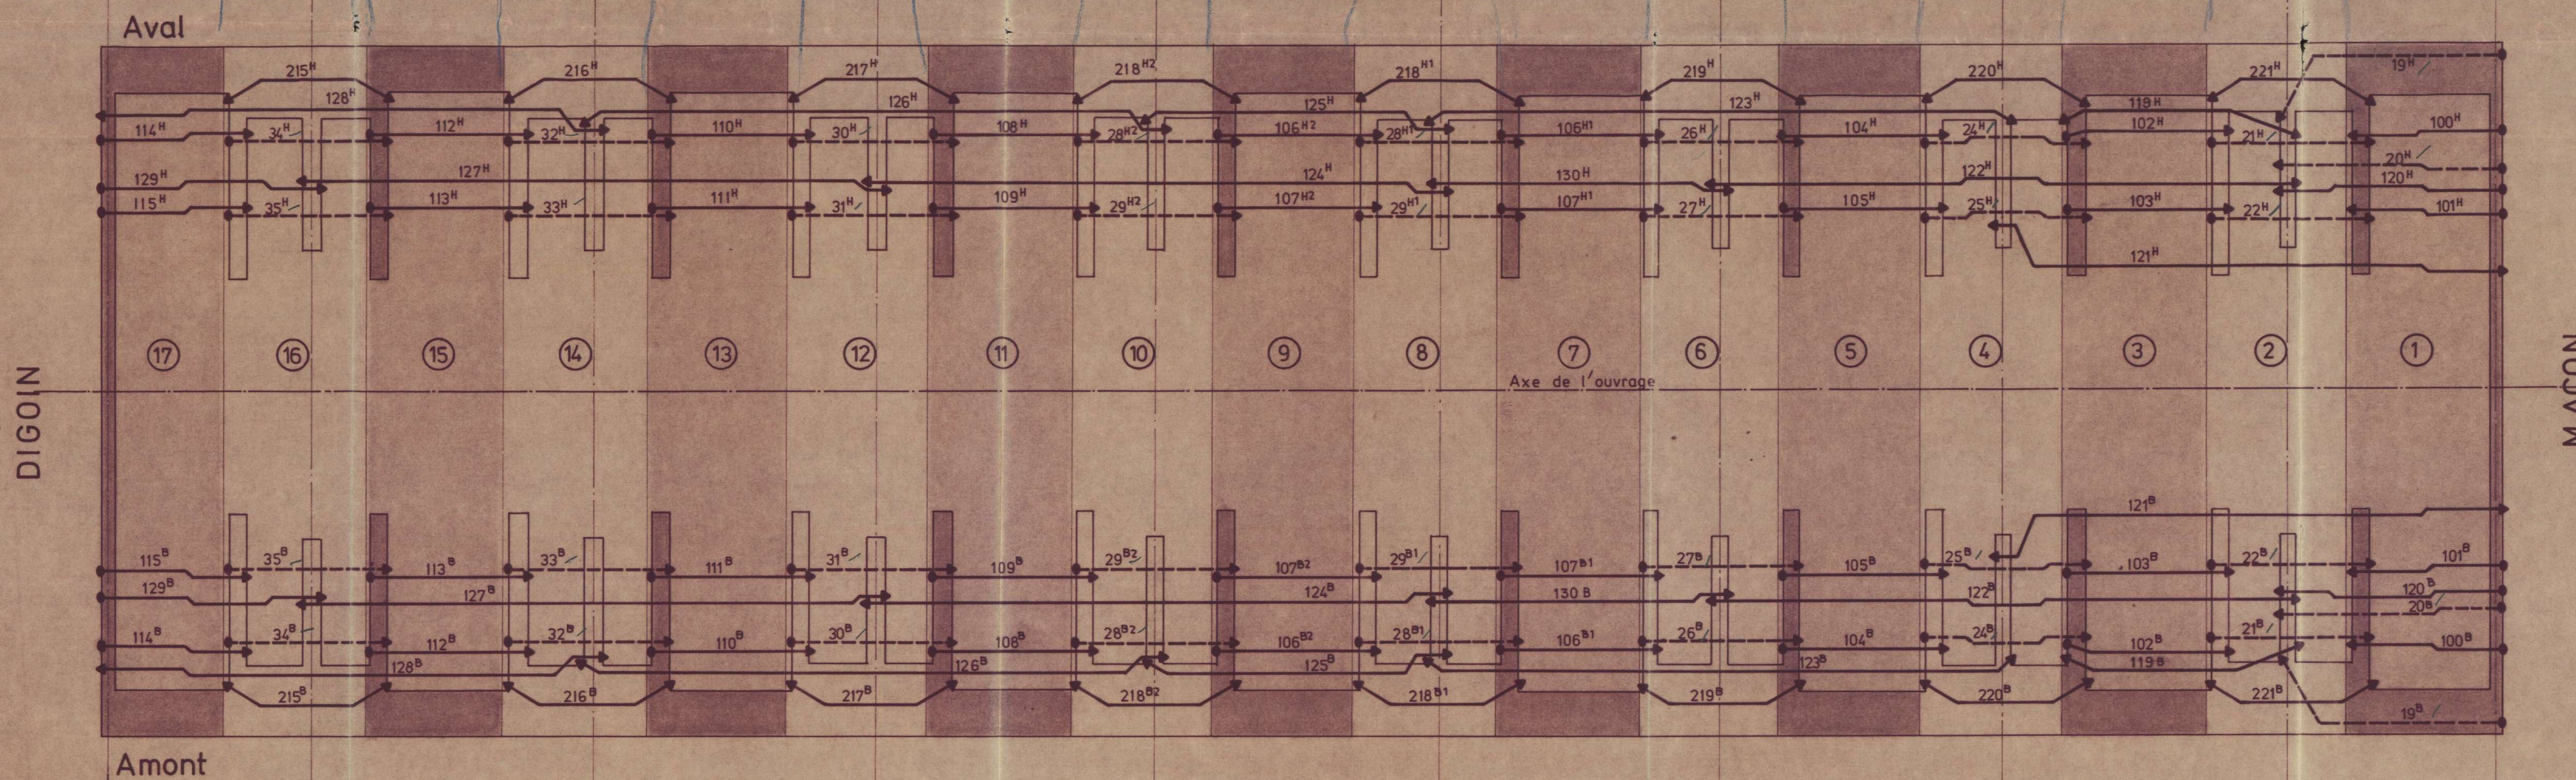

CABLES DEFINITIFS					
N° GROUPE	N°	NBR	LONG. DEVEL UNITAIRE	CULOTS ACTIFS	CULOTS PASSIFS
III	38	2	34, 580	2	2
	40	2	25, 157	2	2
	41	2	25, 146	2	2
	42	2	47, 742	2	2
	43	2	47, 740	2	2
	44	2	47, 758	2	2
	45	2	47, 740	2	2
	46	2	47, 744	2	2
	47	2	47, 740	2	2
	48	2	47, 750	2	2
	49	2	47, 740	2	2
	50	2	47, 742	2	2
	51	2	47, 740	2	2
	52	2	47, 748	2	2
	53	2	47, 740	2	2
	54	2	47, 743	2	2
	55	2	47, 740	2	2
	56	2	47, 750	2	2
	57	2	47, 741	2	2
	58	2	47, 744	2	2
	59	2	47, 740	2	2
	60	2	47, 750	2	2
	61	2	47, 740	2	2
	62	2	47, 742	2	2
	63	2	47, 740	2	2
	64	2	47, 748	2	2
	65	2	47, 740	2	2
	66	2	47, 744	2	2
	67	2	47, 740	2	2
	68	2	47, 754	2	2
	69	2	47, 740	2	2
	70	2	25, 152	2	2
	71	2	25, 146	2	2
			2943 924 m	66 u	66 u
IV	80	2	47, 740	4	4
	81	2	47, 740	4	4
	82	2	92, 927	4	4
	83	2	92, 935	4	4
	84	2	92, 927	4	4
	85	2	92, 927	4	4
	86	2	92, 927	4	4
	88	2	34, 656	2	2
	89	2	47, 740	2	2
	90	2	47, 740	2	2
	100	2	23, 275	2	2
	101	2	23, 266	2	2
V	102	2	25, 178	2	2
	103	2	25, 164	2	2
	104	2	25, 178	2	2
	105	2	25, 144	2	2
	106	2	25, 173	4	4
	107	2	25, 178	2	2
	108	2	25, 178	2	2
	109	2	25, 144	2	2
	110	2	25, 178	2	2
	111	2	25, 144	2	2
	112	2	25, 178	2	2
	113	2	25, 144	2	2
114	2	23, 379	2	2	
115	2	23, 369	2	2	
			2276 836 m	76 u	38 u
VI	119	2	36, 495	4	4
	120	2	34, 558	2	2
	121	2	92, 935	4	4
	122	2	92, 935	4	4
	123	2	92, 935	4	4
	124	2	92, 964	4	4
	125	2	92, 961	4	4
	126	2	97, 796	4	4
	127	2	92, 935	4	4
	128	2	92, 935	4	4
	129	2	34, 661	2	2
	130	2	47, 801	2	2
VII et VIII	200	2	81, 209	4	4
	201	2	84, 476	4	4
	203	2	84, 466	4	4
	205	2	84, 464	4	4
	209	2	84, 464	4	4
	211	2	84, 464	4	4
IX	215	2	26, 103	4	4
	216	2	26, 103	4	4
	217	2	26, 103	4	4
	218	2	26, 103	4	4
	219	2	26, 103	4	4
	220	2	26, 103	4	4
			3527, 27 m	108 u	108 u

CABLES PROVISOIRES						
N° GROUPE	N°	NBR	LONGUEUR UNITAIRE	CULOTS ACTIFS	CULOTS PASSIFS	
I	1	2	23, 270	2	2	
	2	2	23, 267	2	2	
	3	2	23, 257	2	2	
	4	2	23, 257	2	2	
	5	2	34, 578	2	2	
	6	2	34, 578	2	2	
	7	2	68, 443	4	0	
	10	2	23, 364	2	2	
	11	2	23, 364	2	2	
	12	2	23, 356	2	2	
	13	2	34, 653	2	2	
	II	19	2	34, 569	2	2
		20	2	34, 568	2	2
21		2	25, 163	2	2	
22		2	25, 144	2	2	
24		2	25, 164	2	2	
25		2	25, 160	2	2	
26		2	25, 160	2	2	
27		2	25, 144	2	2	
28		4	25, 160	4	4	
29		4	25, 144	4	4	
30		2	25, 160	2	2	
31		2	25, 144	2	2	
32		2	25, 160	2	2	
33	2	25, 144	2	2		
34	2	25, 160	2	2		
35	2	25, 144	2	2		
			1613, 918 ^(m)	60 U	5	
			12, 116, 9 ^(kg)			

GAINES VIDES				
N° GROUPE	N°	NBR	LONG. DEVEL UNITAIRE	PLAQUES D'ALU PLUS TROMPETTE
X	204	2	94, 382	4
	208	2	139, 570	4
	212	2	96, 382	4
			656, 670 ^{III}	12 U
XI	150	2	92, 926	4
	151	2	139, 575	4
	152	2	92, 926	4
			650, 656 ^{III}	12 U

$P = 13,03 \text{ kg/m}^2$

NUMA : CABLES SEEE type FUC 12-600
GAINES $\varnothing 71 \text{ mm}$ TORONS T15, 2 III, TB.
FORCE MAXIMALE SOUS ANCRAGE 246,70
Résistance minimale du béton à la
compression 270 bars

L'ORDRE DE MISE EN TENSION AINSI
QUE LES PHASES ET ALLONGEMENTS
SERONT DONNES SUR LE CAHIER DE
MISE EN TENSION

- Du fait de l'inclinaison du hourdis sup.
le caisson comporte une âme HAUTE
et une âme BASSE
- Les nervures des câbles coté âme HAUTE
sont affectées de l'indice H (ex 20'')
ceux coté âme basse de l'indice B

Précontrainte additionnelle à long terme
voir plans spéciaux

02 MAI 1984

VISA

25 JUN 1984

L'Ingénieur d'Arrondissement
Chef du Service des Routes
et de la Circulation Routière

R. LANI

SRCE-0A

D.D.E DE SAONE ET LOIRE
RN 79

ROUTE EXPRESS DIGOIN-MACON

GTM *btq*

60 rue de VERDUN — BP 1284
69 608 VILLEURBANNE CEDEX
TEL (7) 880 01 71

VIADUC DE LA ROCHE

CABLAGE
PLAN D'ENSEMBLE SCHEMATIQUE

DESSINE PAR <u>RC</u>	ECHELLE	VISE	2493	601	IND
VERIFIE PAR <u>LAPOSTOLLE</u>	DATE <u>30 MARS 1984</u>	LE			