

Ref N° : 2442-1	
Plan N° : TG-4	
Dossier informatique N° : 002783	
DRESSE LE : 25/02/2010	
MODIFIE LE :	

DEPARTEMENT DU CANTAL


VILLE D'AURILLAC

TRESORERIE GENERALE

Sise Place des Carmes


PLAN DU 1er ETAGE

ECHELLE : 1/100

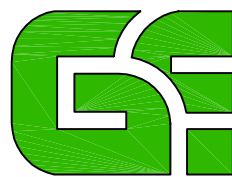

DRESSE PAR LE CABINET CROS
Marie-Gaëlle SAUNAL-CROS
GEOMETRE EXPERT
3, rue du château St Etienne
15 000 – AURILLAC
Tel : 04.71.48.17.11 – Fax : 04.71.48.02.44
Email : geometre.expert@cabinet-cros.fr

Ref N° : 2442-1
Plan N° : TG-4
Dossier informatique N° : 002783
DRESSE LE : 25/02/2010
MODIFIE LE :

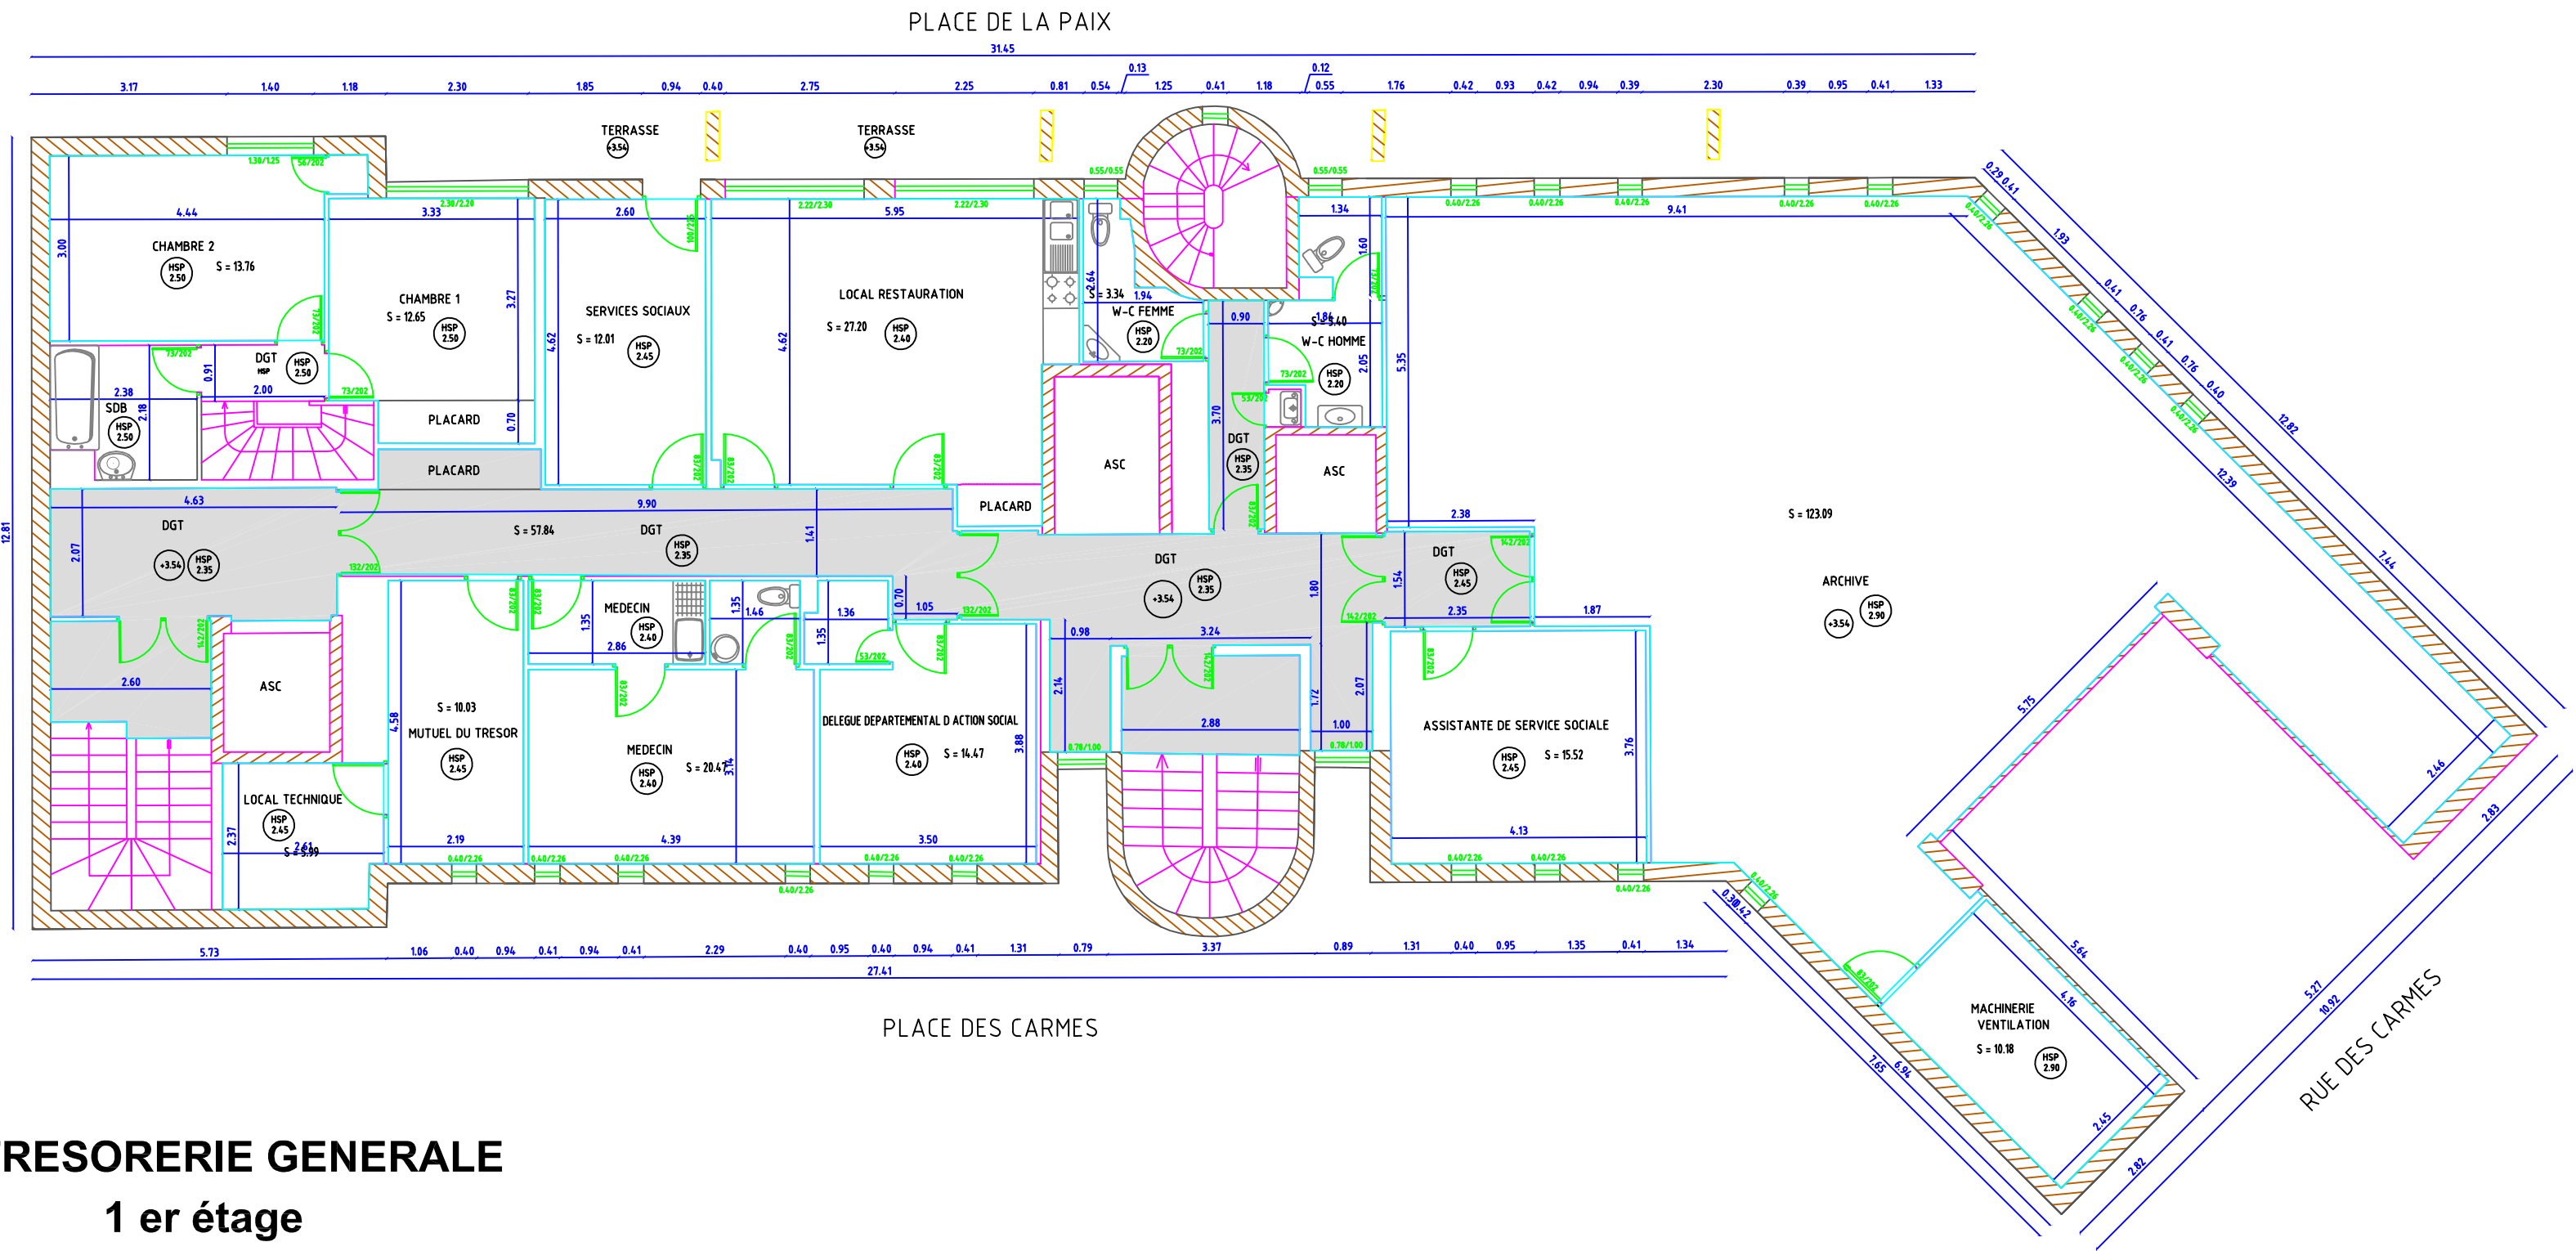

TRESORERIE GENERALE

1 er étage

Echelle: 1/100

DEPARTEMENT DU CANTAL

VILLE D'AURILLAC

TRESORERIE GENERALE

Sise Place des Carmes


PLAN DU 2^{ème} ETAGE

ECHELLE : 1/100



DRESSE PAR LE CABINET CROS
Marie-Gaëlle SAUNAL-CROS
GEOMETRE EXPERT
3, rue du château St Etienne
15 000 - AURILLAC
Tel : 04.71.48.17.11 – Fax : 04.71.48.02.44
Email : geometre.expert@cabinet-cros.fr

Ref N° : 2442-1
Plan N° : TG-4
Dossier informatique N° : 002783
DRESSE LE : 25/02/2010
MODIFIE LE :

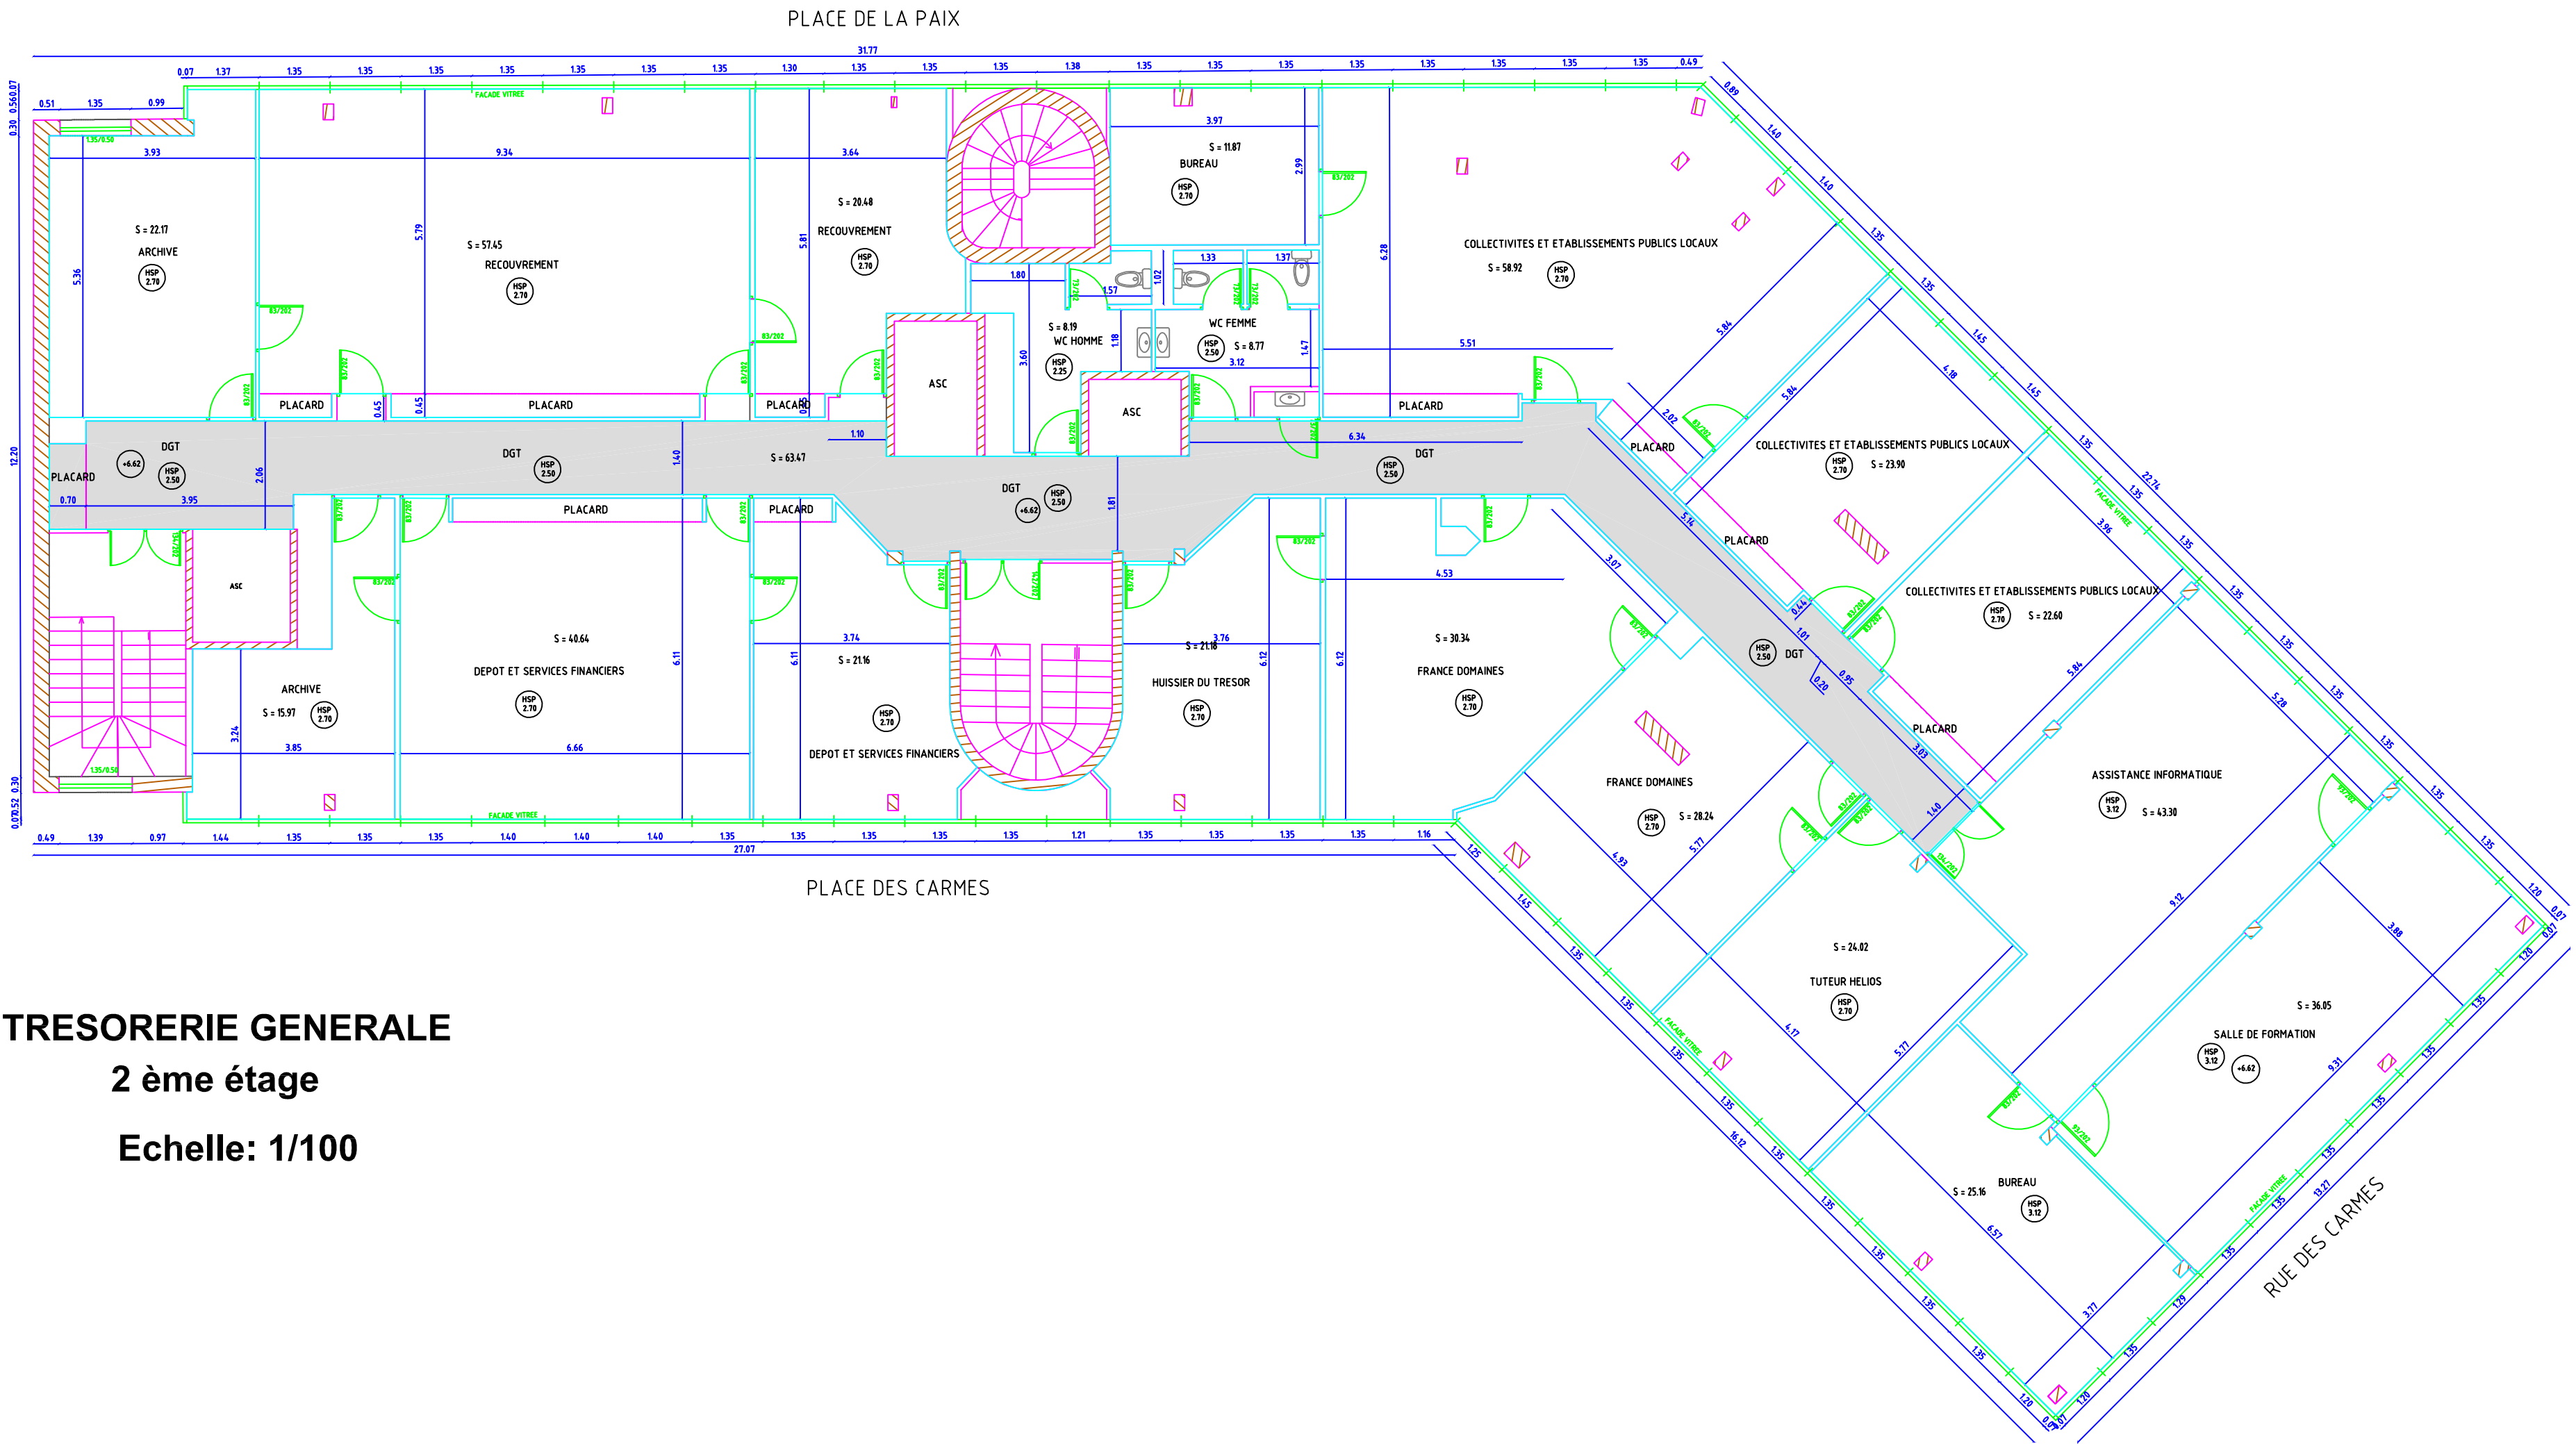

DEPARTEMENT DU CANTAL

VILLE D'AURILLAC

TRESORERIE GENERALE

Sise Place des Carmes


PLAN DU 3^{ème} ETAGE

ECHELLE : 1/100



DRESSE PAR LE CABINET CROS
Marie-Gaëlle SAUNAL-CROS
GEOMETRE EXPERT
3, rue du château St Etienne
15 000 – AURILLAC
Tel : 04.71.48.17.11 – Fax : 04.71.48.02.44
Email : geometre.expert@cabinet-cros.fr

Ref N° : 2442-1
Plan N° : TG-4
Dossier informatique N° : 002783
DRESSE LE : 25/02/2010
MODIFIE LE :

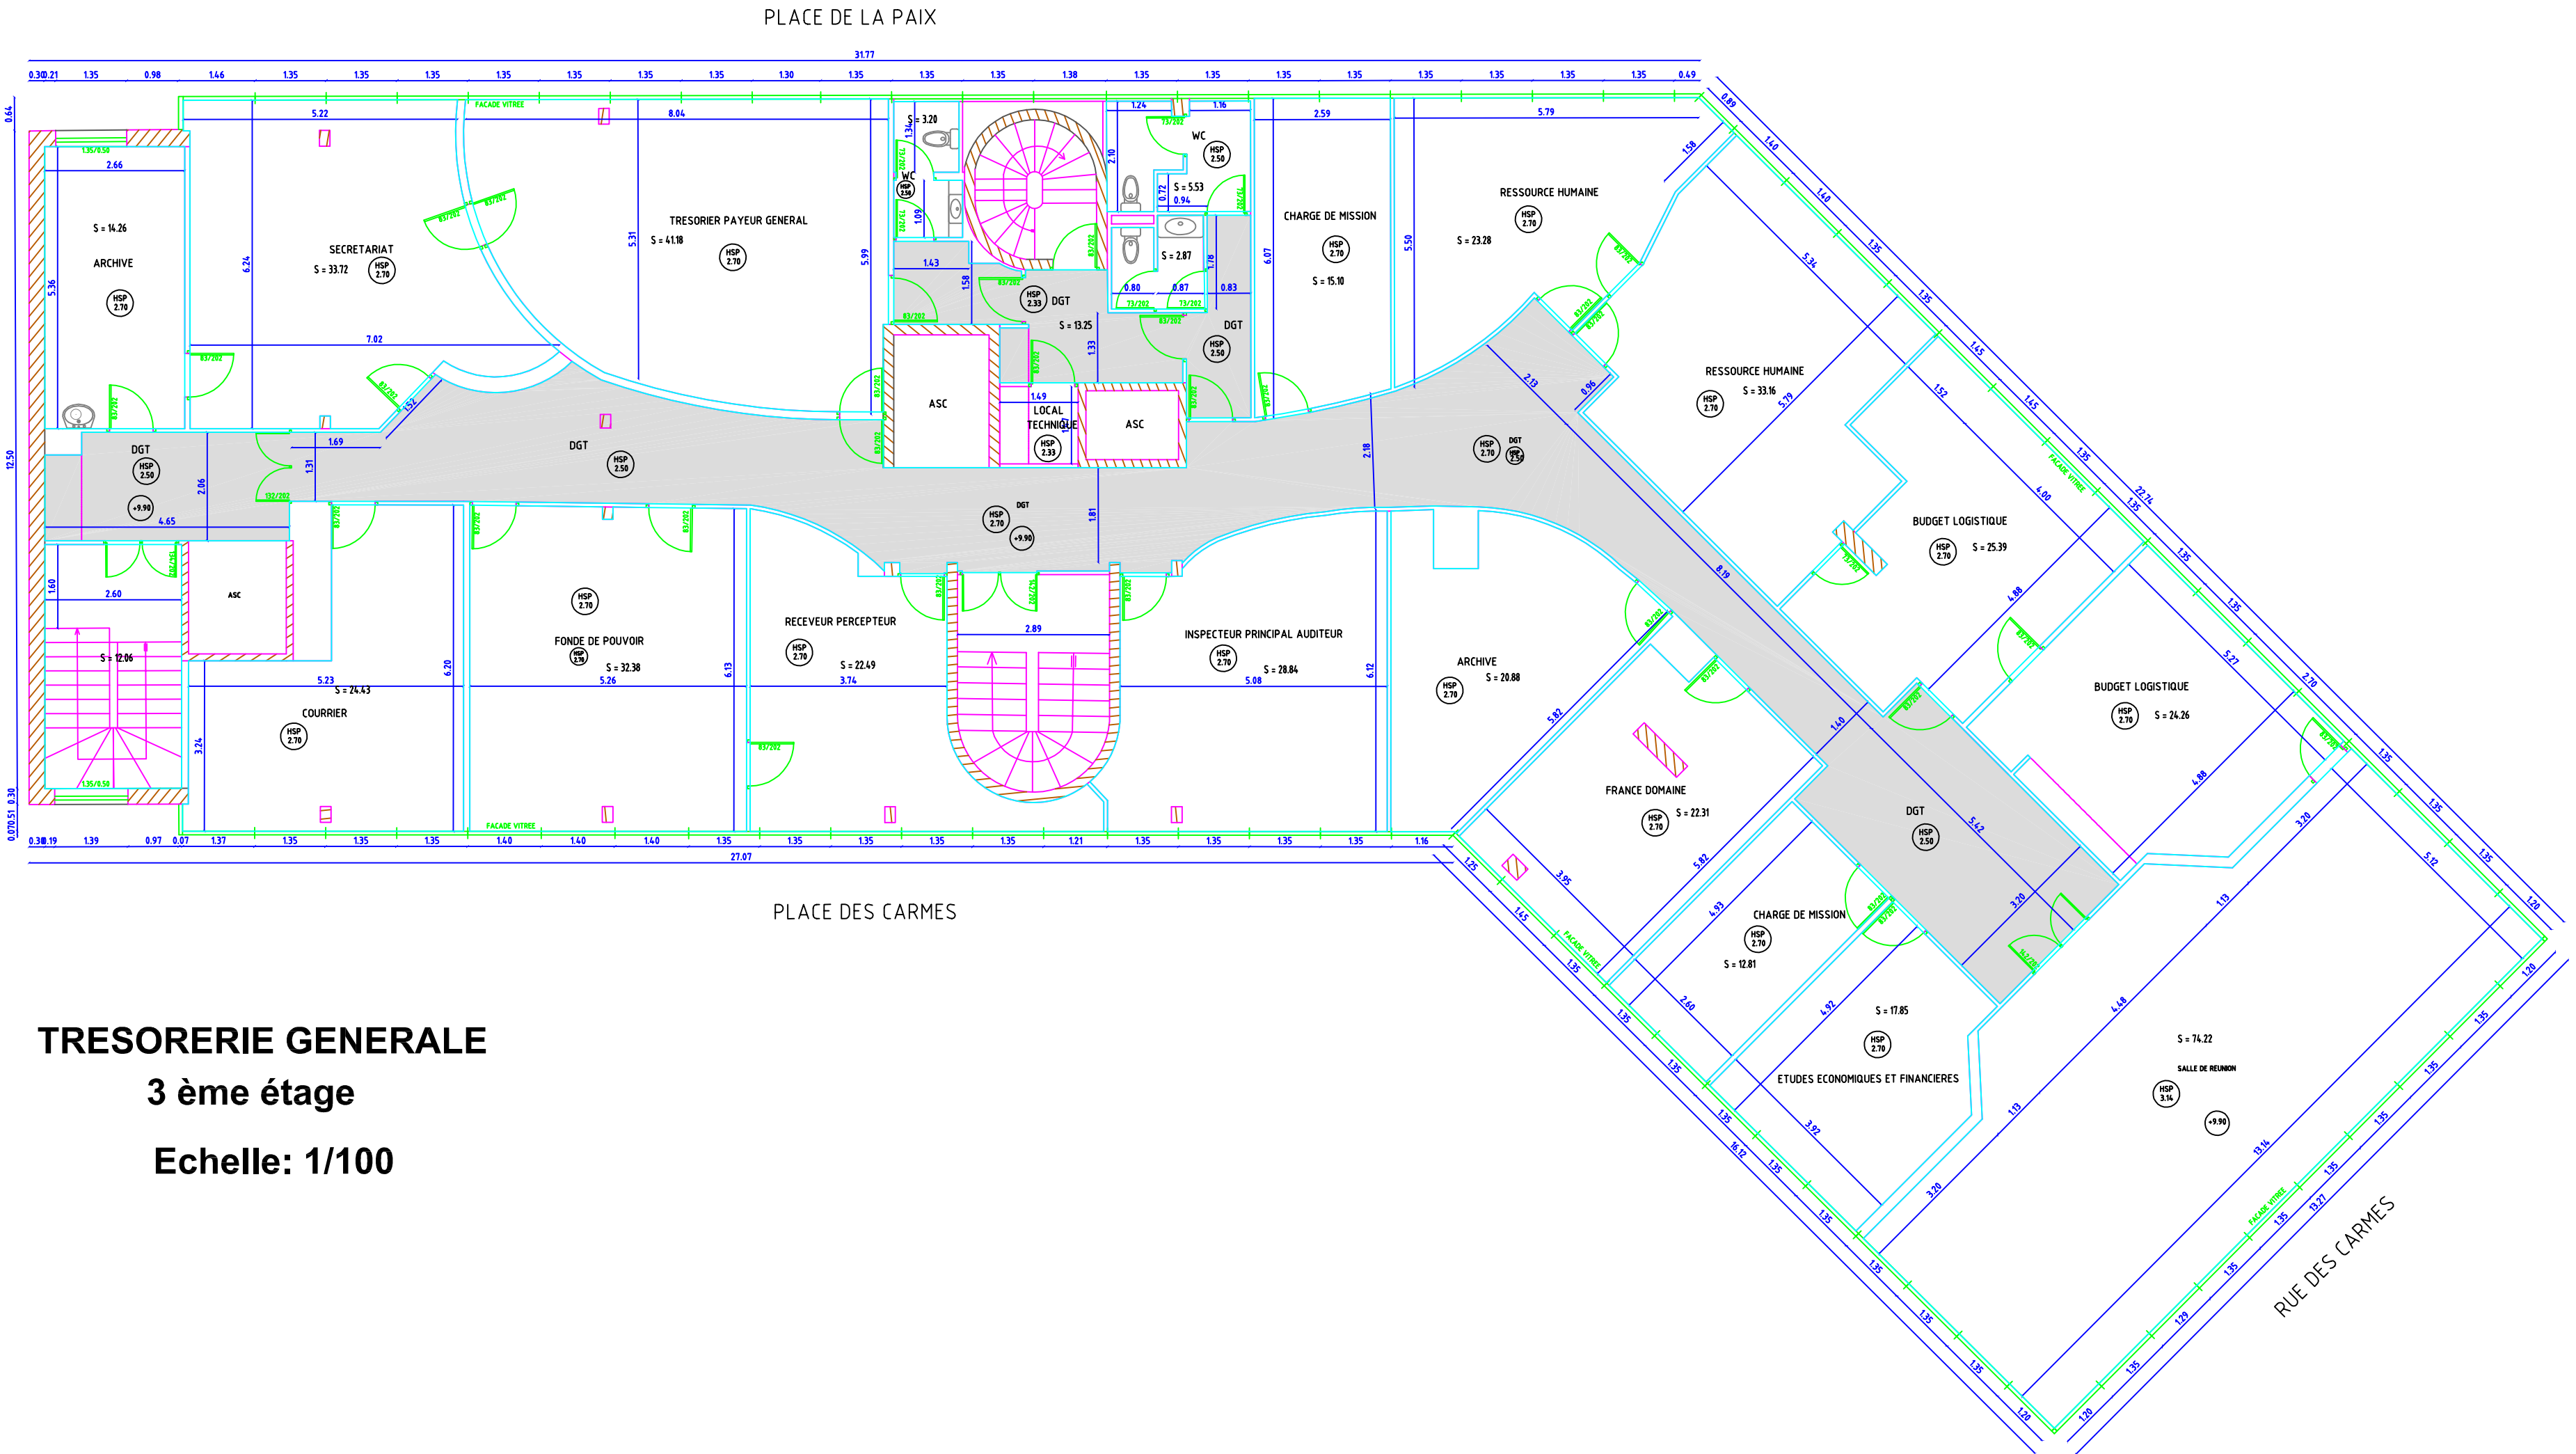

DEPARTEMENT DU CANTAL

VILLE D'AURILLAC

TRESORERIE GENERALE

Sise Place des Carmes

PLAN DU 4^{ème} ETAGE

ECHELLE : 1/100



DRESSE PAR LE CABINET CROS
Marie-Gaëlle SAUNAL-CROS
GEOMETRE EXPERT
3, rue du château St Etienne
15 000 – AURILLAC
Tel : 04.71.48.17.11 – Fax : 04.71.48.02.44
Email : geometre.expert@cabinet-cros.fr

Ref N° : 2442-1
Plan N° : TG-4
Dossier informatique N° : 002783
DRESSE LE : 25/02/2010
MODIFIE LE :

