


N° DOSSIER	ZONE GEOGRAPHIQUE	REF. CADASTRALE
20224113	Haute-Savoie VÉTRAZ-MONTHOUX	" La Loex " Parcelle : D n° 3344

► Dossier suivi par : Thomas GUILLEMIN ✉ tguillemin@carrier-geometre.com ☎ 06 77 35 38 82

## Bâtiment CMP

Coupe transversale  
ECHELLE : 1/100

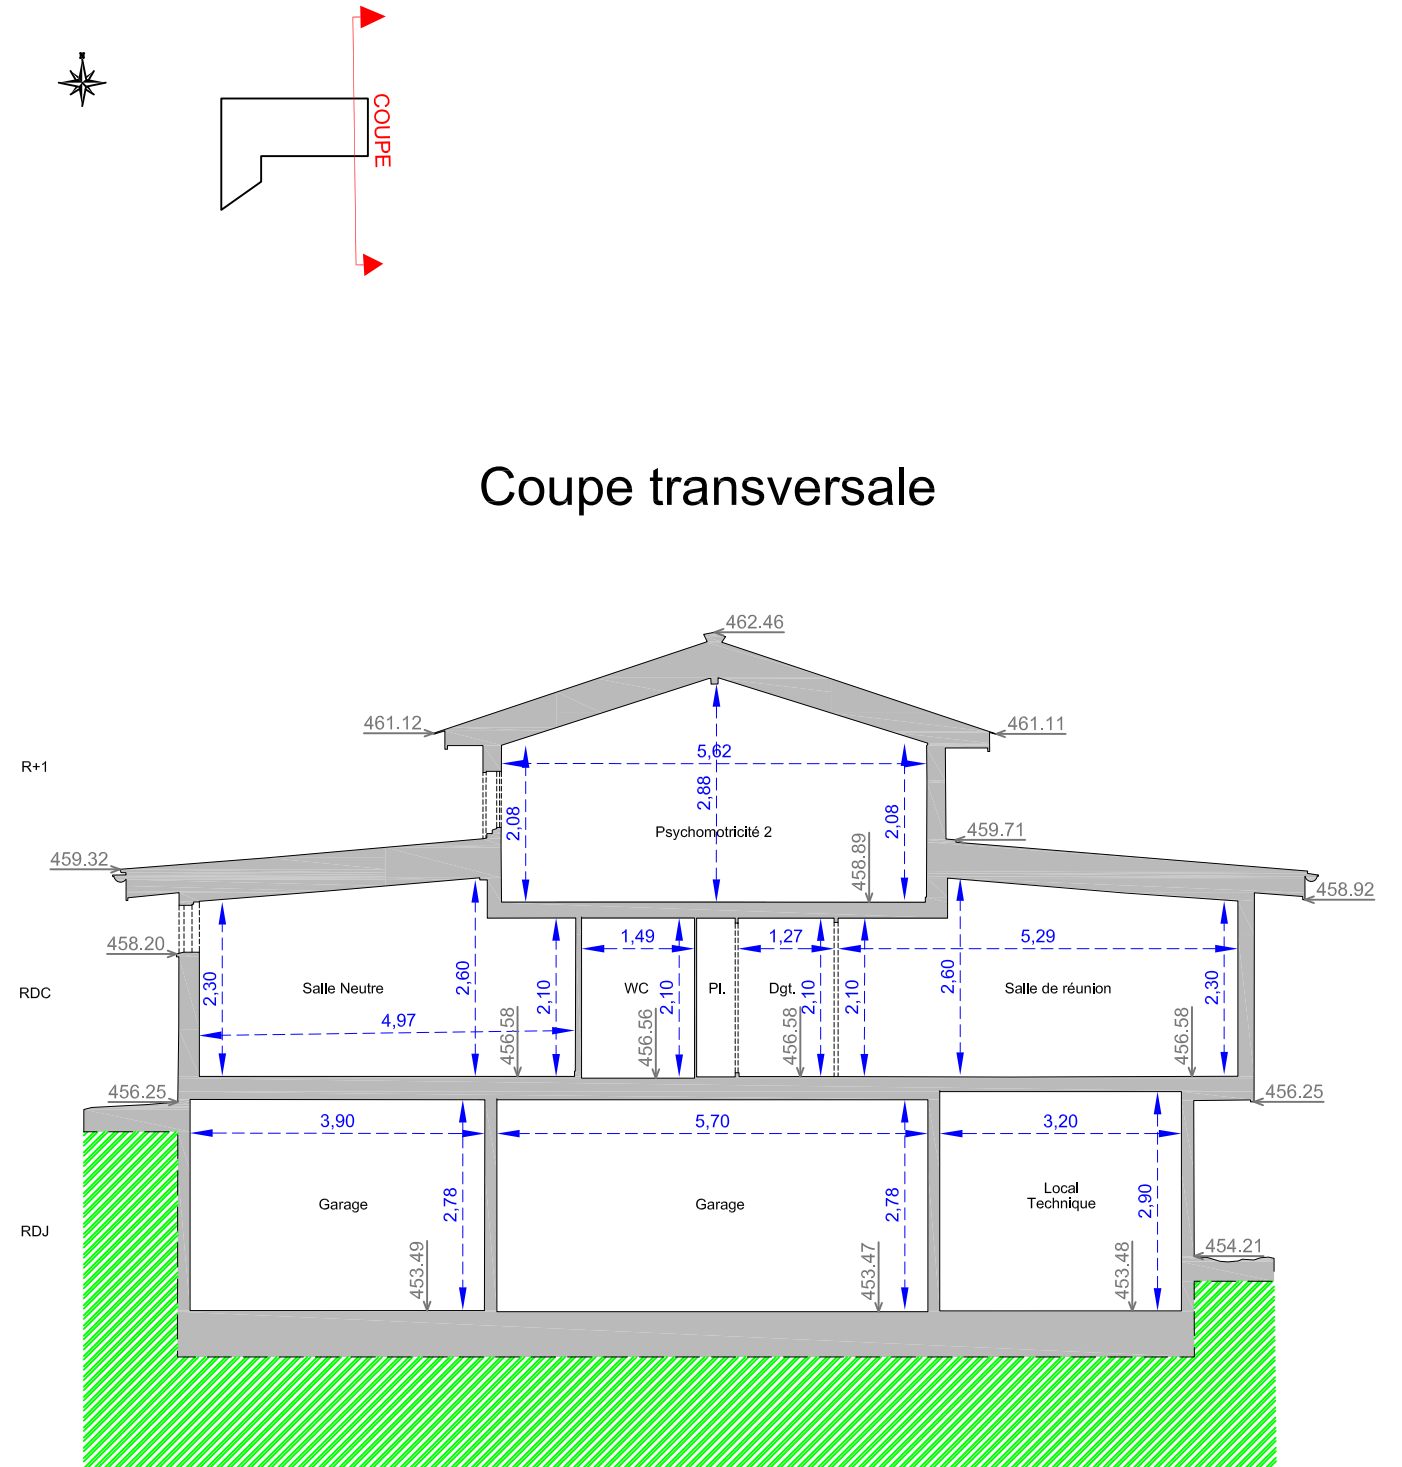

DATE	OBJET / MODIFICATIONS	NOM DU FICHIER
16 / 02 / 2023	Plan initial	2022413_COUPE_V01.a.dwg

Bureau principal : La Roche-sur-Foron • Bureaux secondaires : Vétraz-Monthoux, Thyez, Annecy, Taninges, Thônes, Bonneville

Contact : ☎ 04 50 03 01 00 📠 04 50 97 69 83 ✉ info@carrier-geometre.com 💻 www.carrier-geometre.com