



Pavillon de Tête - R+3
V/Ref:---
1 Place du Trocadéro et du 11 Novembre,
75016 PARIS 16ème (France)
Propriété de l' ETAT

PALAIS DE CHAILLOT
AILE PARIS
Pavillon de Tête - R+3
PROPRIETE de L' ETAT

	www.gea.com info-contact@gea.com 18 rue de Valenciennes 13015 Marseille Cedex 03 Tél. +33 (0) 4 91 38 20 00 Fax +33 (0) 4 91 38 20 01 E-mail info-contact@gea.com www.gea.com Bureau commercial : 18 rue Saint Jacques 37000 Bourges Tél. +33 (0) 21 30 10 00 Fax +33 (0) 21 30 10 01 Bureau commercial : 18 rue Saint Jacques 48000 Privas Tél. +33 (0) 4 75 30 10 00 Fax +33 (0) 4 75 30 10 01 Paramètres de contact : 13 place Jean Aicard Privas Tél. +33 (0) 4 75 30 10 00 Fax +33 (0) 4 75 30 10 01	N/Réf : 2009-ARH-ARCHITECTURE CAD A-13-20-010 ECHELLE : 1/100 L : LAMBERT NORD FRANCE Dessiné en : 18.04.2018 L : LAMBERT NORD FRANCE Eché le : 10.11.2025 L : NBF - KQNF	VALIDATION Valable par chx : 18.10.16.2018
	Les informations de la page 01 sont destinées à être imprimées en format A4.		

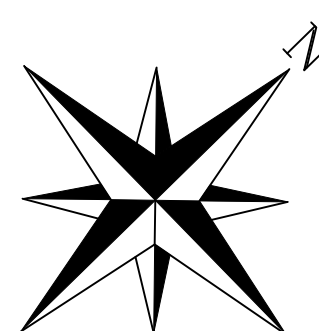

A horizontal number line with tick marks at 0 m, 5 m, and 10 m.

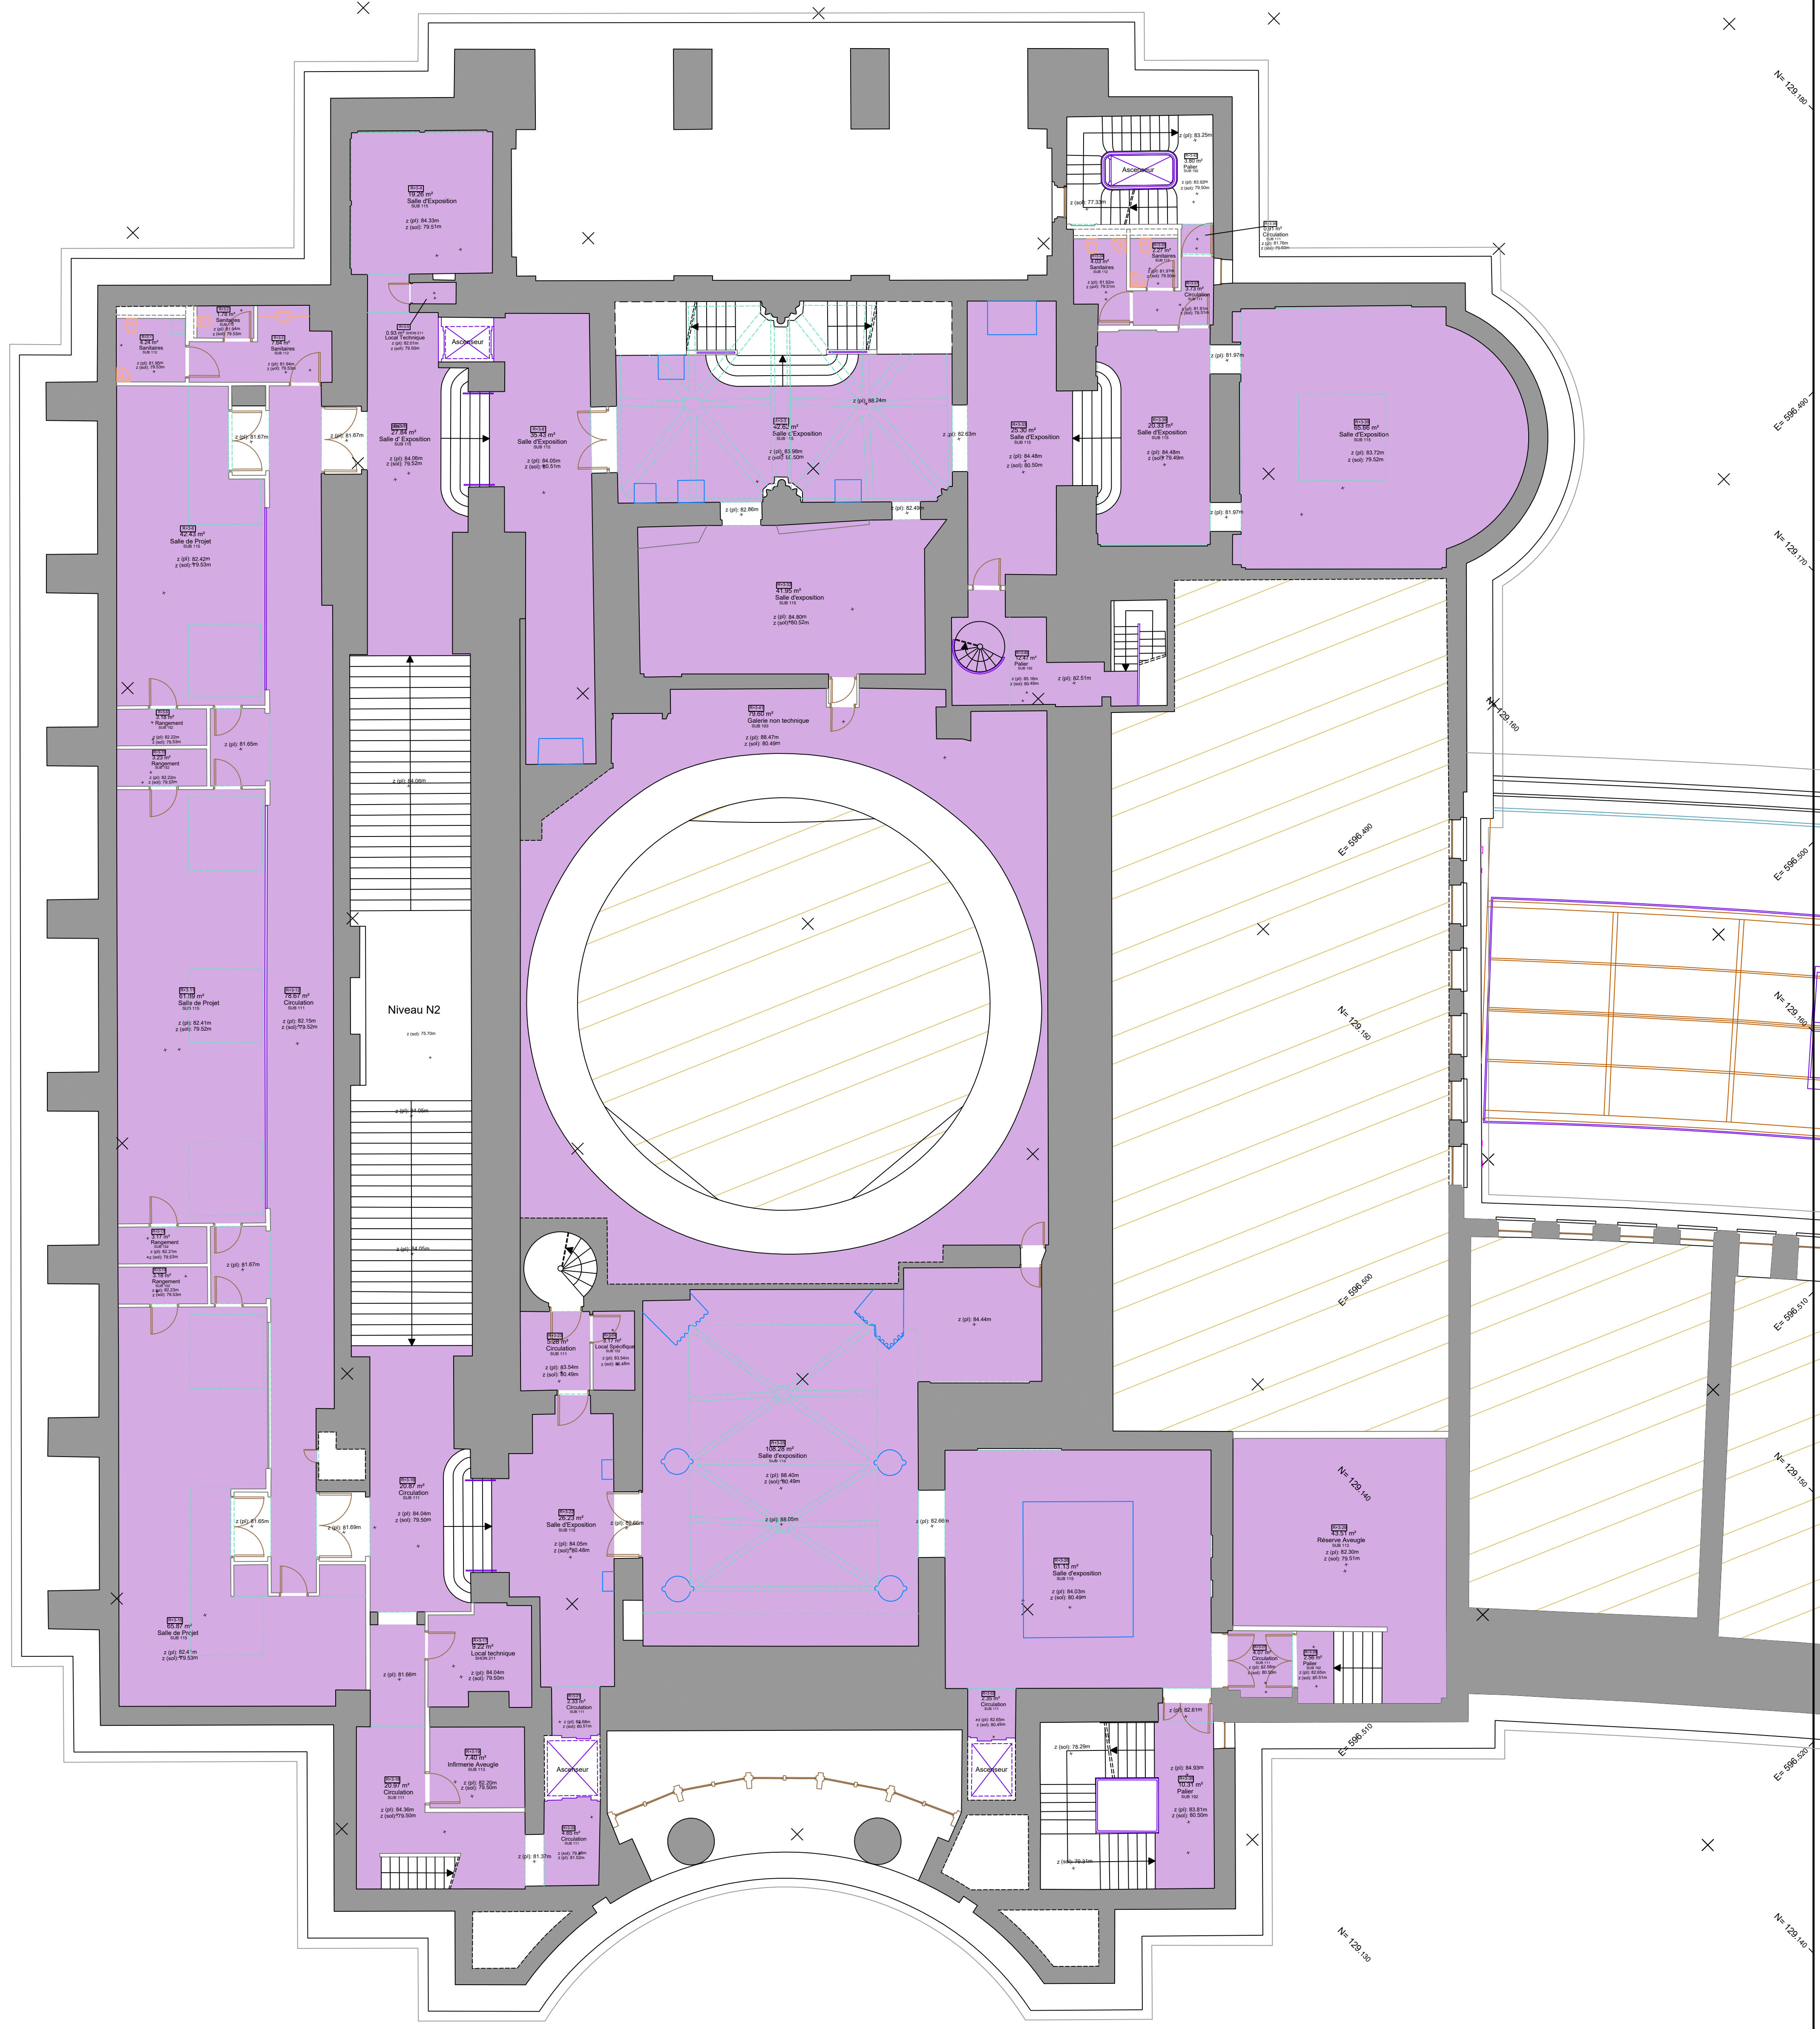

CAPA
SHOB : 2297 m²
SHON : 1924 m²

Parties Communes Générales
SHOB : 16 m²
SHON : 16 m²