



PALAIS DE CHAILLOT
AILE PARIS
Pavillon de Tête - R+3
PROPRIETE de L' ETAT

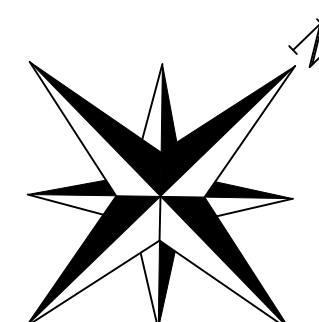

0 m 5 m 10 m

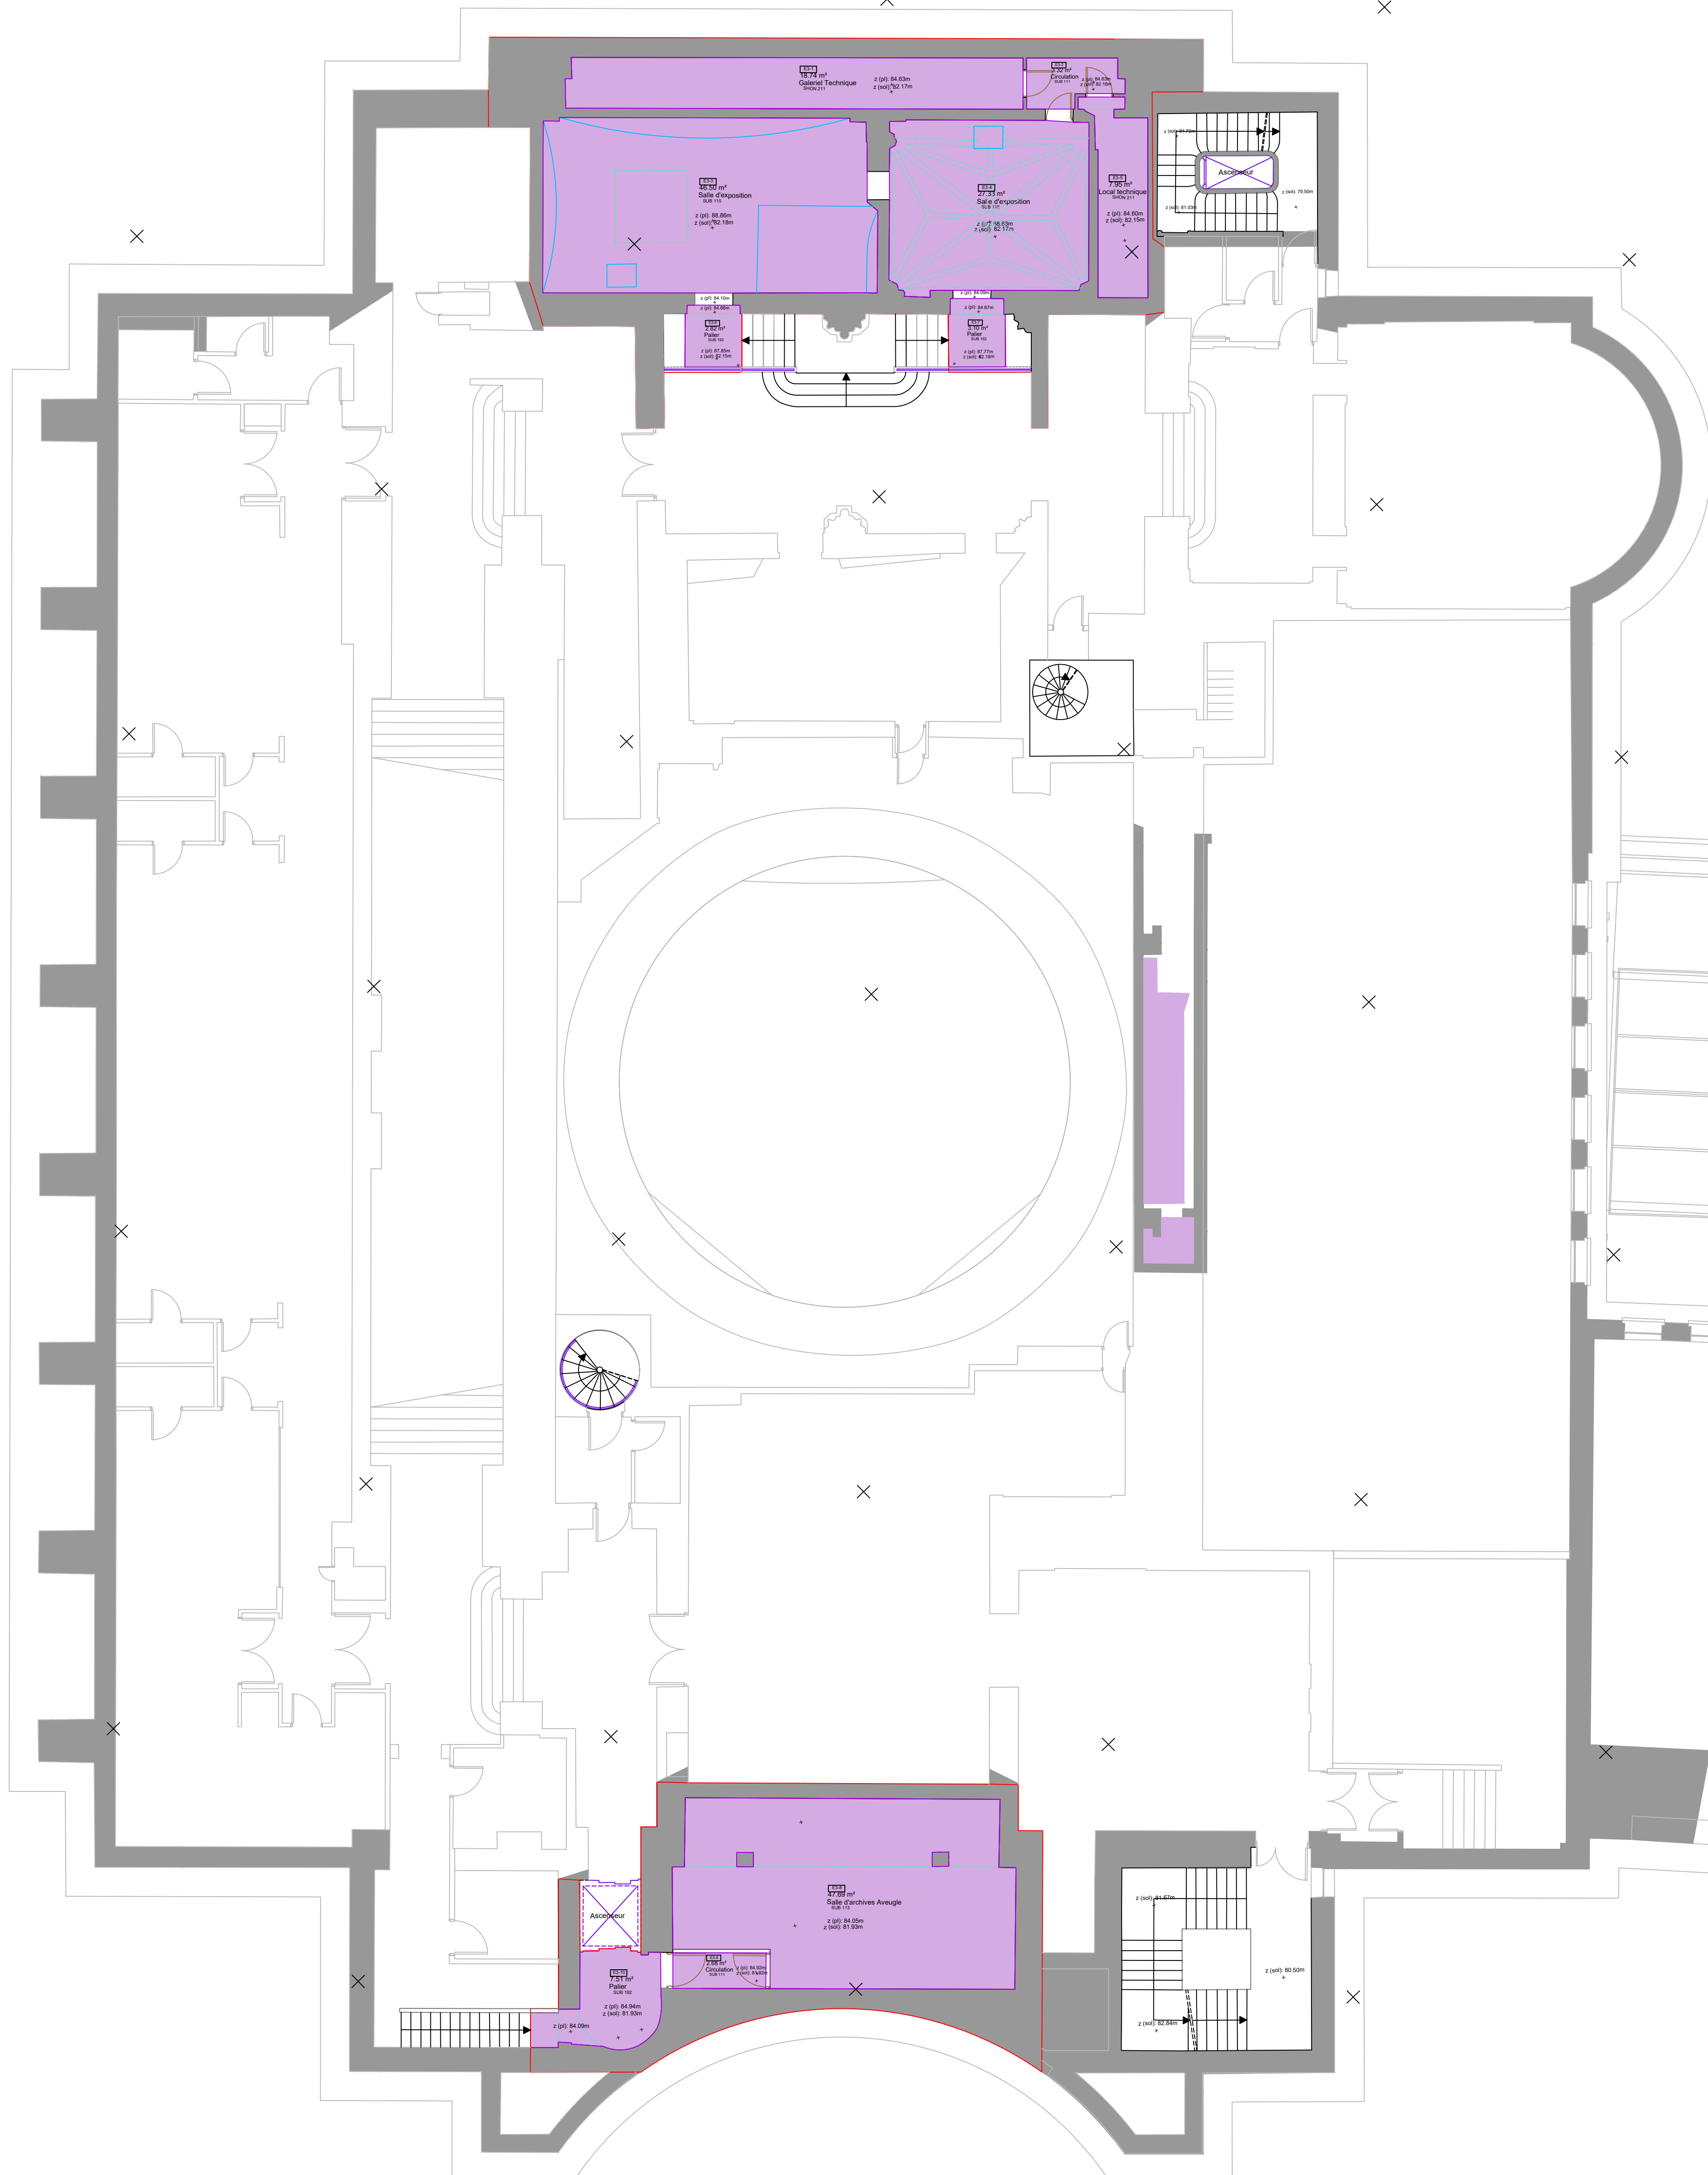

CAPA
SHOB : 247 m²
SHON : 247 m²


--	--	---