CHU TOULOUSE

Maîtrise d'Oeuvre - Direction des Constructions et Patrimoine

Pôle Patrimoine et Ressources Opérationnelles

Ce document est la propriété du CHU de Toulouse, il ne pourra être en aucun cas, sans son autorisation expresse et écrite, être diffusé ou copié

Tel : 05 61 77 80 92 - Mob : 06 98 98 11 98

P26006 - IRM PPR

Niveau R+1 - CFO - Cfa - SSI

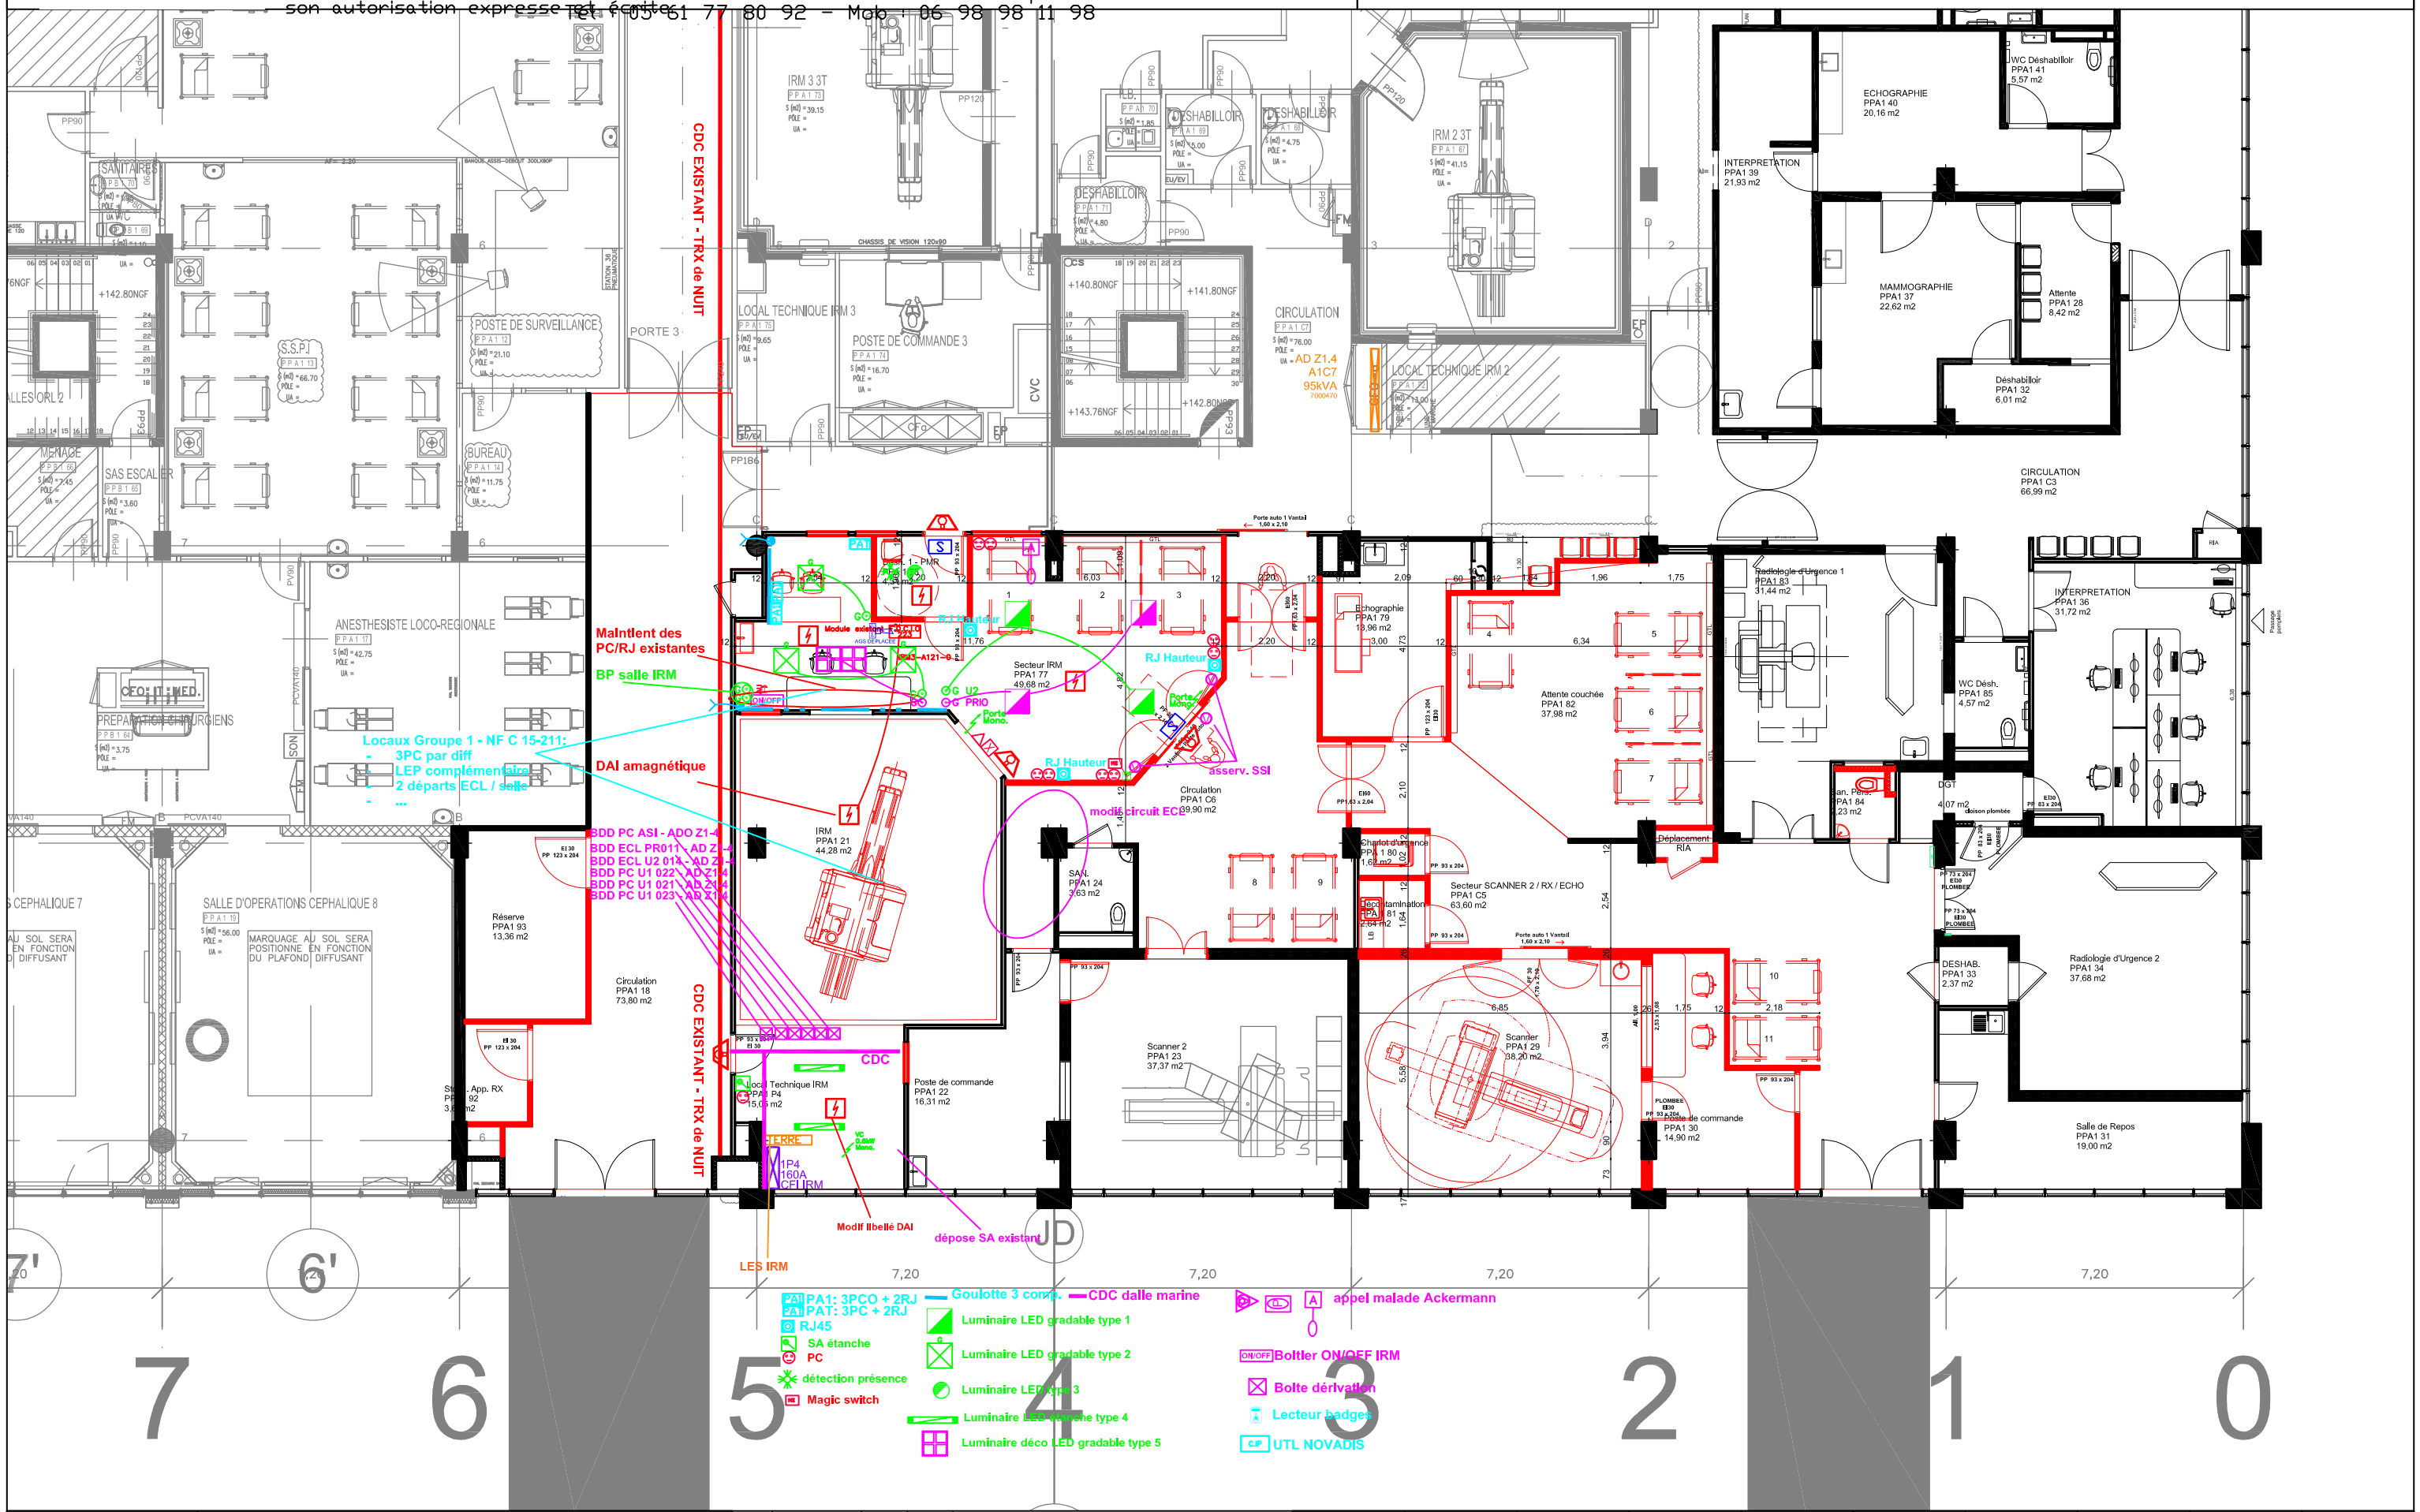

ECHELLE :	Niveau NGF :	Ind	DATE	Dessiné	Validé	MODIFICATIONS	N° PROJET	SITE	ZONE	BATIMENT	SPECIALITE	NIVEAU	N° DOCUMENT	REVISION	NATURE DU DOC.	PHASE
—	AutoCAD P26006-IRM PPR R+1 - Elec PRO - MAPA2.dwg	0	01/2026	FM	FM	Etablissement du document	P26006	P	P	PPR	ELECT	R+1	01	0	PLAN	DCE