


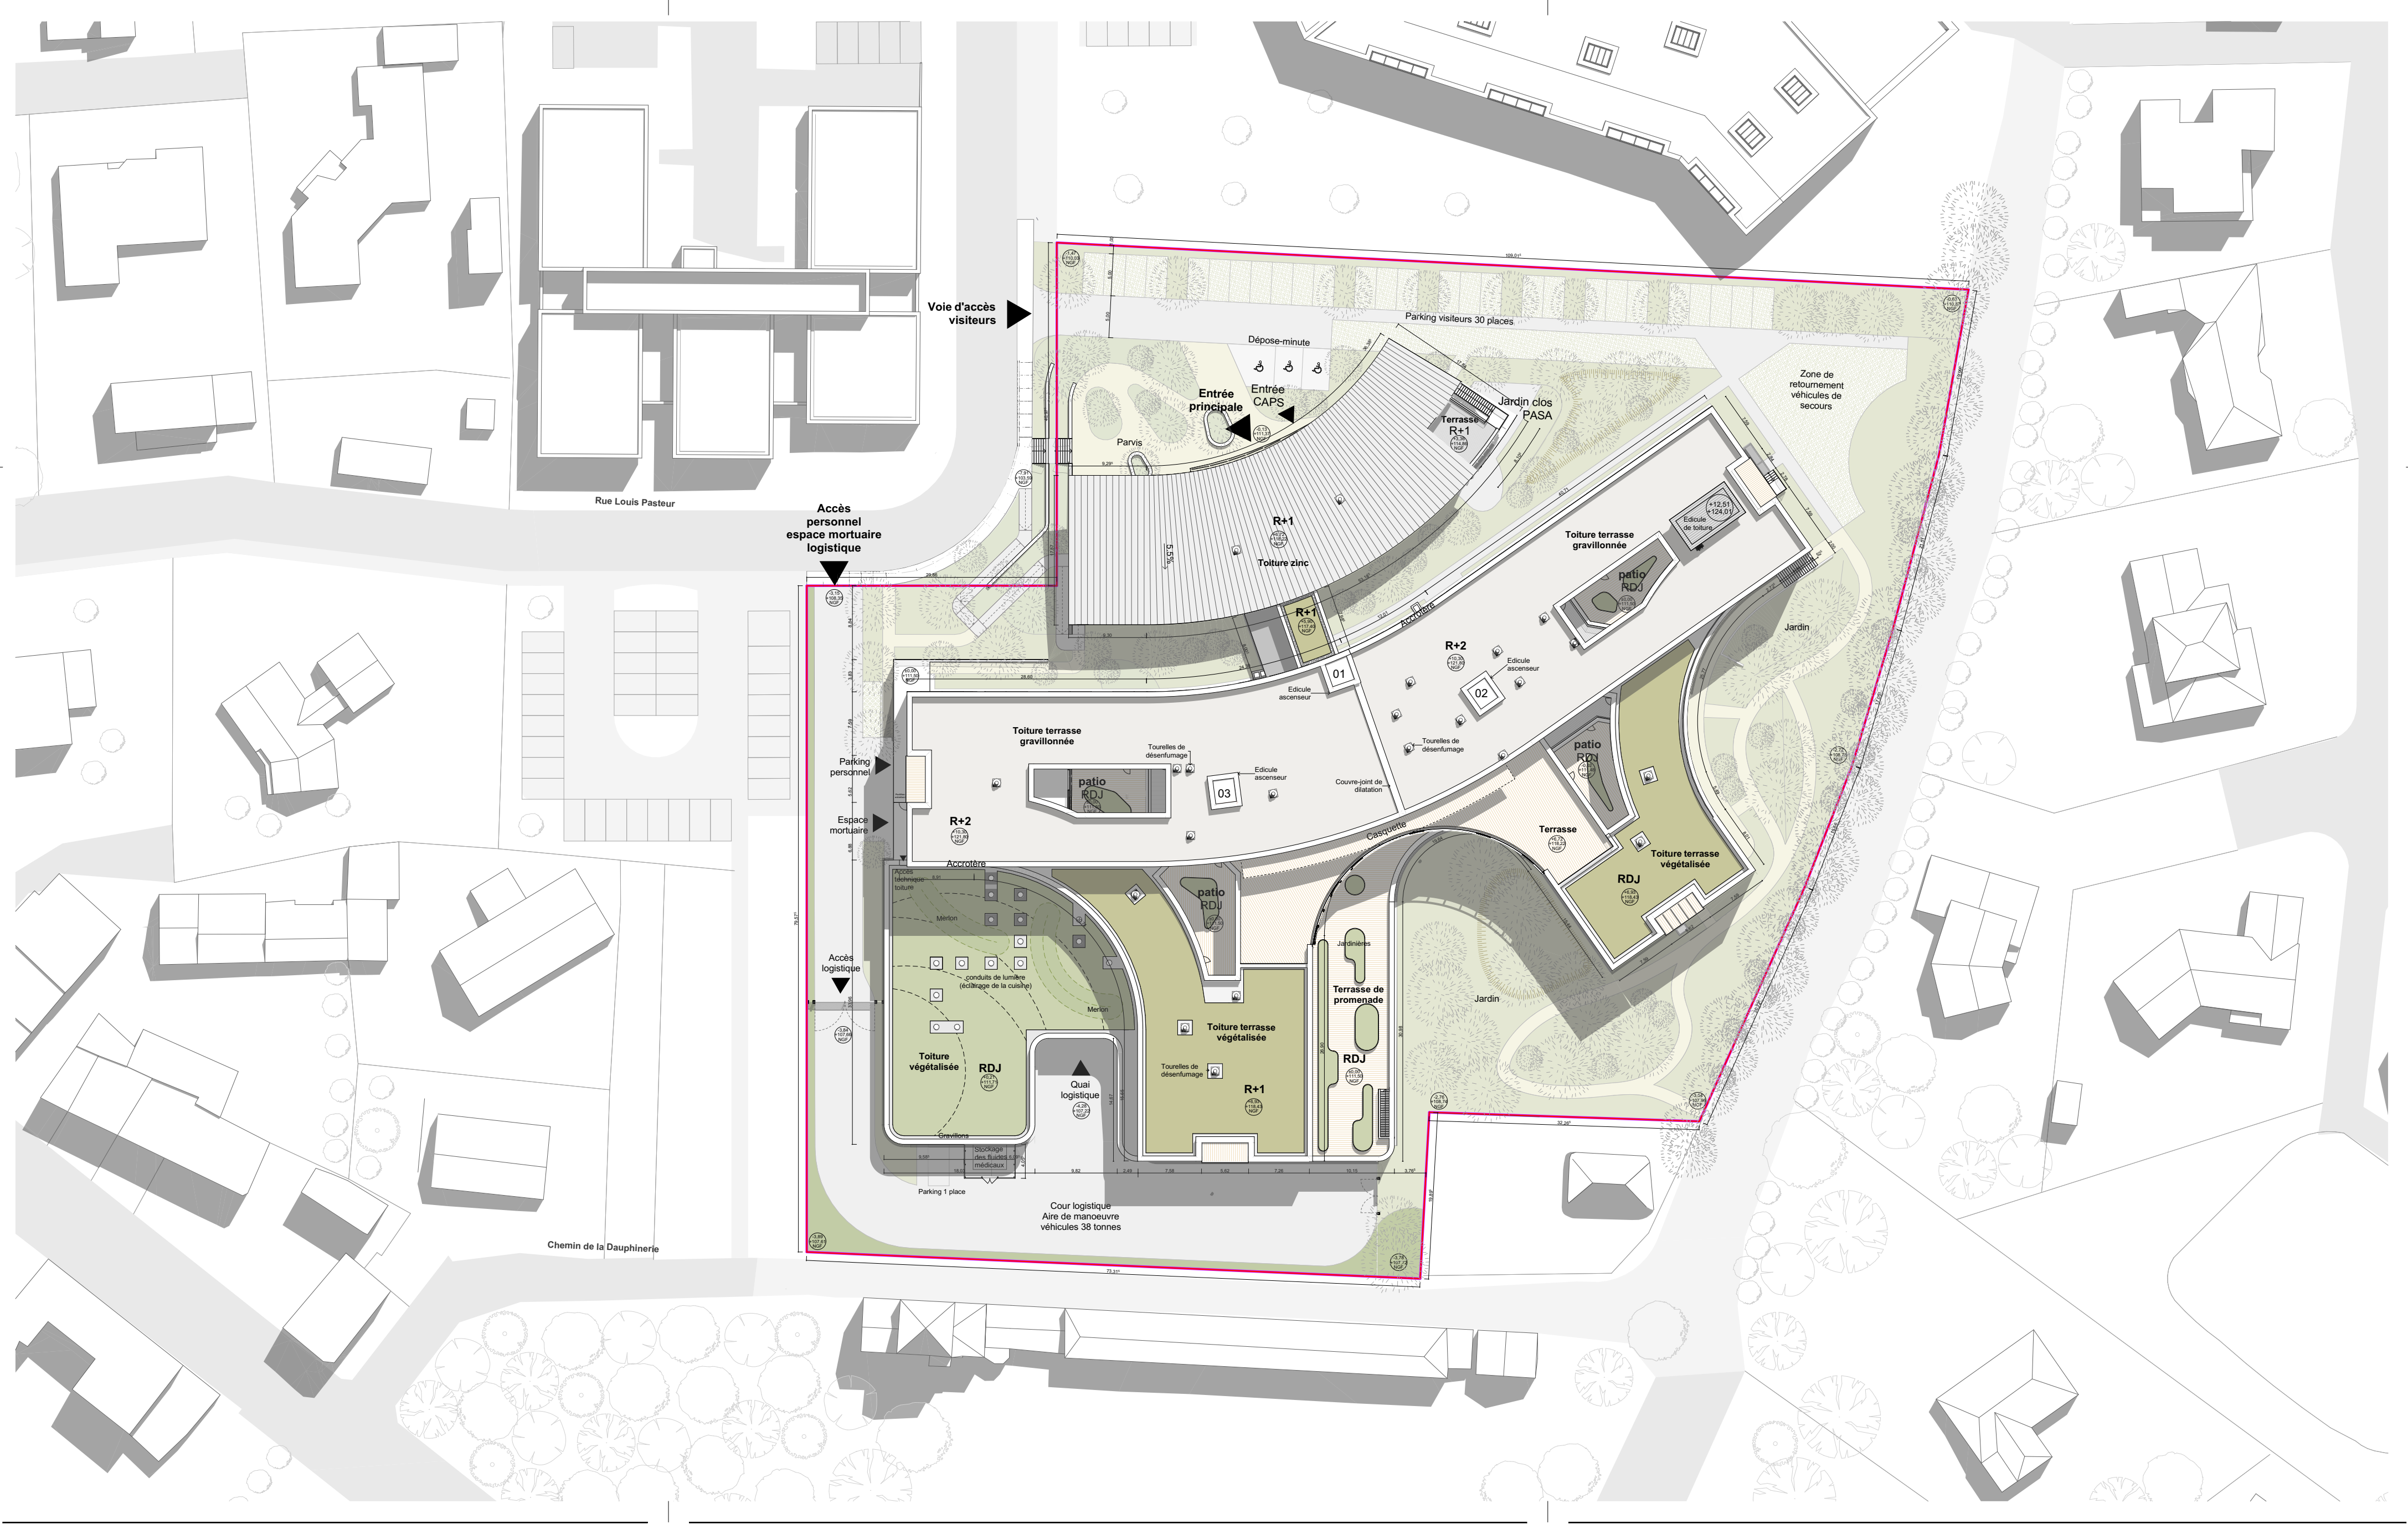

Economiste - Techniques & Chantiers
angers@techniqueschantiers.fr - T 02 41 66 14 25

B.E.T Structure, techniques et VRD - Novam Ingénierie
contact@novam-ingenierie.com - T 02 51 93 51 95

B.E.T. Environnement - Etamine
info@etamine.coop - T 04 37 45 34 20

B.E.T. Acoustique - A-Tech Grand-Ouest
info@atechmidi.fr - T 07 52 06 24 10

B.E.T. Cuisines - Process Cuisines Blanchisseries
be@pcuisinesblanchisseries.fr - T 02 99 05 07 20

Paysagiste - Broussaille
broussaille@atelierbroussaille.fr - T 06 63 00 55 99

Maître d'Ouvrage
CHI Lys Hyrôme
6 rue Saint Gilles
49120 Chemillé-en-Anjou
l.delaplanche@lyshyrome.fr - T 02 41 46 24 24

Architectes
forma6
17 rue La Noue Bras de Fer
44200 Nantes
forma6@forma6.net - T 02 40 29 47 25

LE BARON & GAUTIER
ARCHITECTES
7 rue d'Auvours - 44000 Nantes
architectes@lebaron-gautier.fr
T 09 66 84 76 05

PLAN DE MASSE

Reconstruction du Centre Hospitalier Lys Hyrôme
Rue Louis Pasteur | 49310 Lys-Haut-Layon

Maître d'Ouvrage - CHI Lys Hyrôme
Architecte - forma6

Code Projet	Phase	N° de document	Émetteur	Mission	Zone	Niveau	Indice	Échelle	Date
EHV/1H	APS	1102	forma6	ARC	Z	PM	0	1:500	16/01/2026