



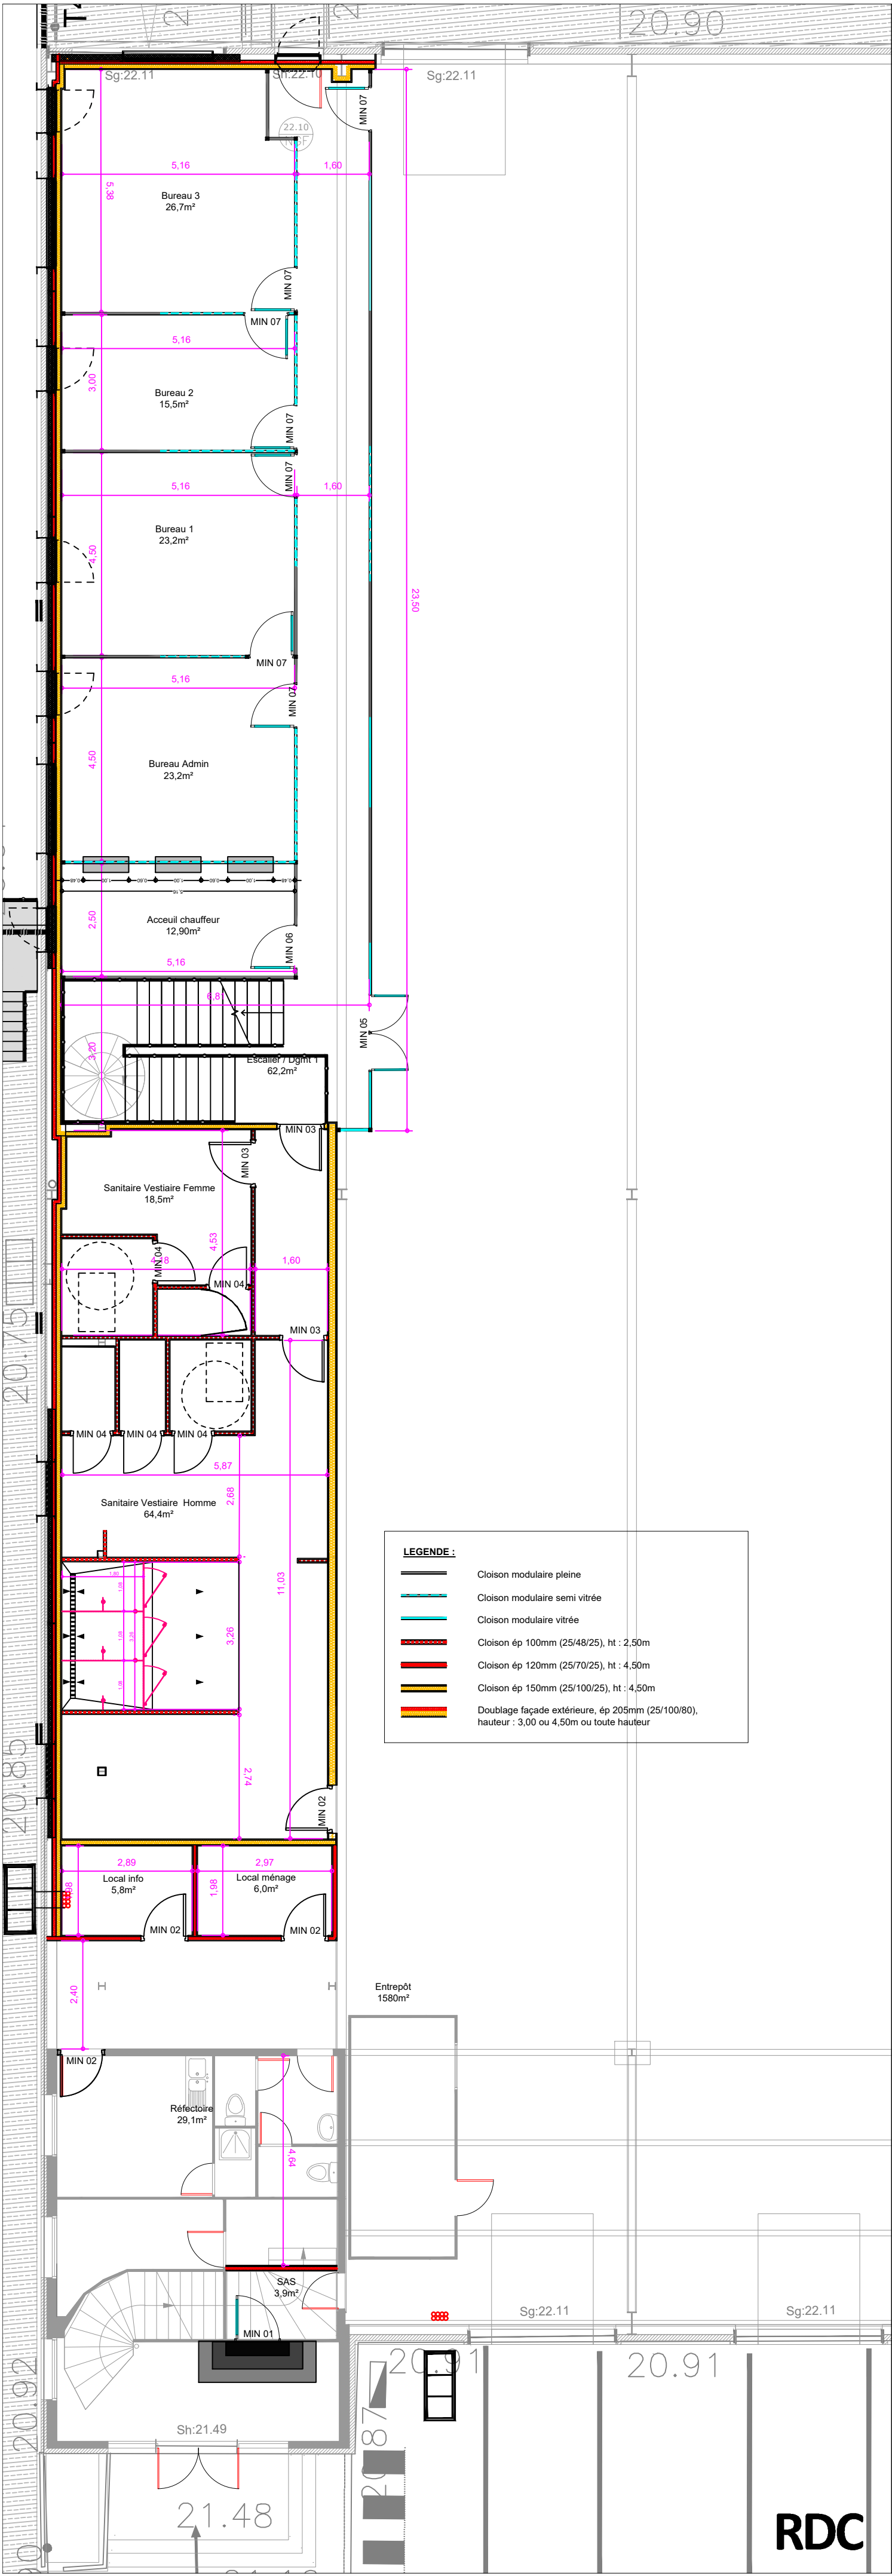

RDC

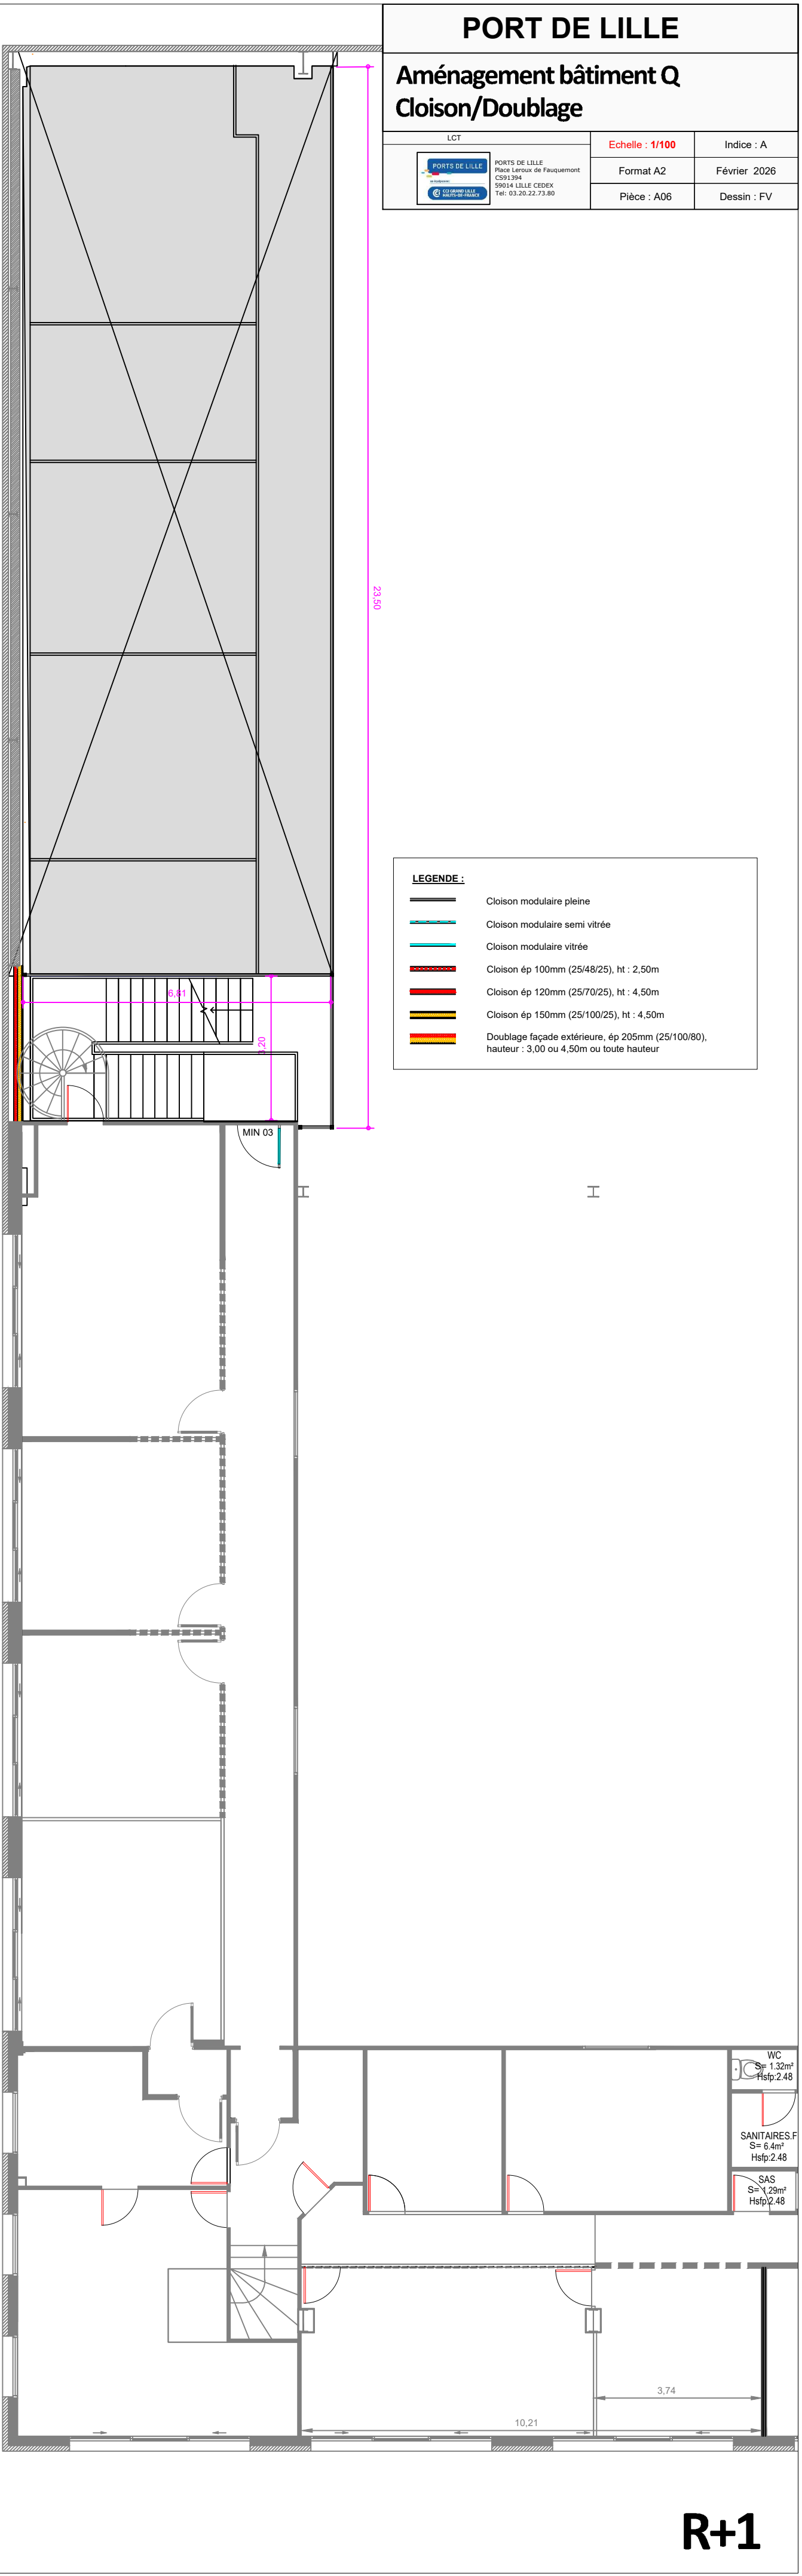

R+1

PORT DE LILLE		
Aménagement bâtiment Q Cloison/Doublage		
LCT	Echelle : 1/100	Indice : A
 PORTS DE LILLE Ports de Lille 59014 LILLE CEDEX Tel: 03.20.22.73.80	Format A2	Février 2026
	Pièce : A06	Dessin : FV

LEGENDE :	
	Cloison modulaire pleine
	Cloison modulaire semi vitrée
	Cloison modulaire vitrée
	Cloison ép 100mm (25/48/25), ht : 2,50m
	Cloison ép 120mm (25/70/25), ht : 4,50m
	Cloison ép 150mm (25/100/25), ht : 4,50m
	Doublage façade extérieure, ép 205mm (25/100/80), hauteur : 3,00 ou 4,50m ou toute hauteur