

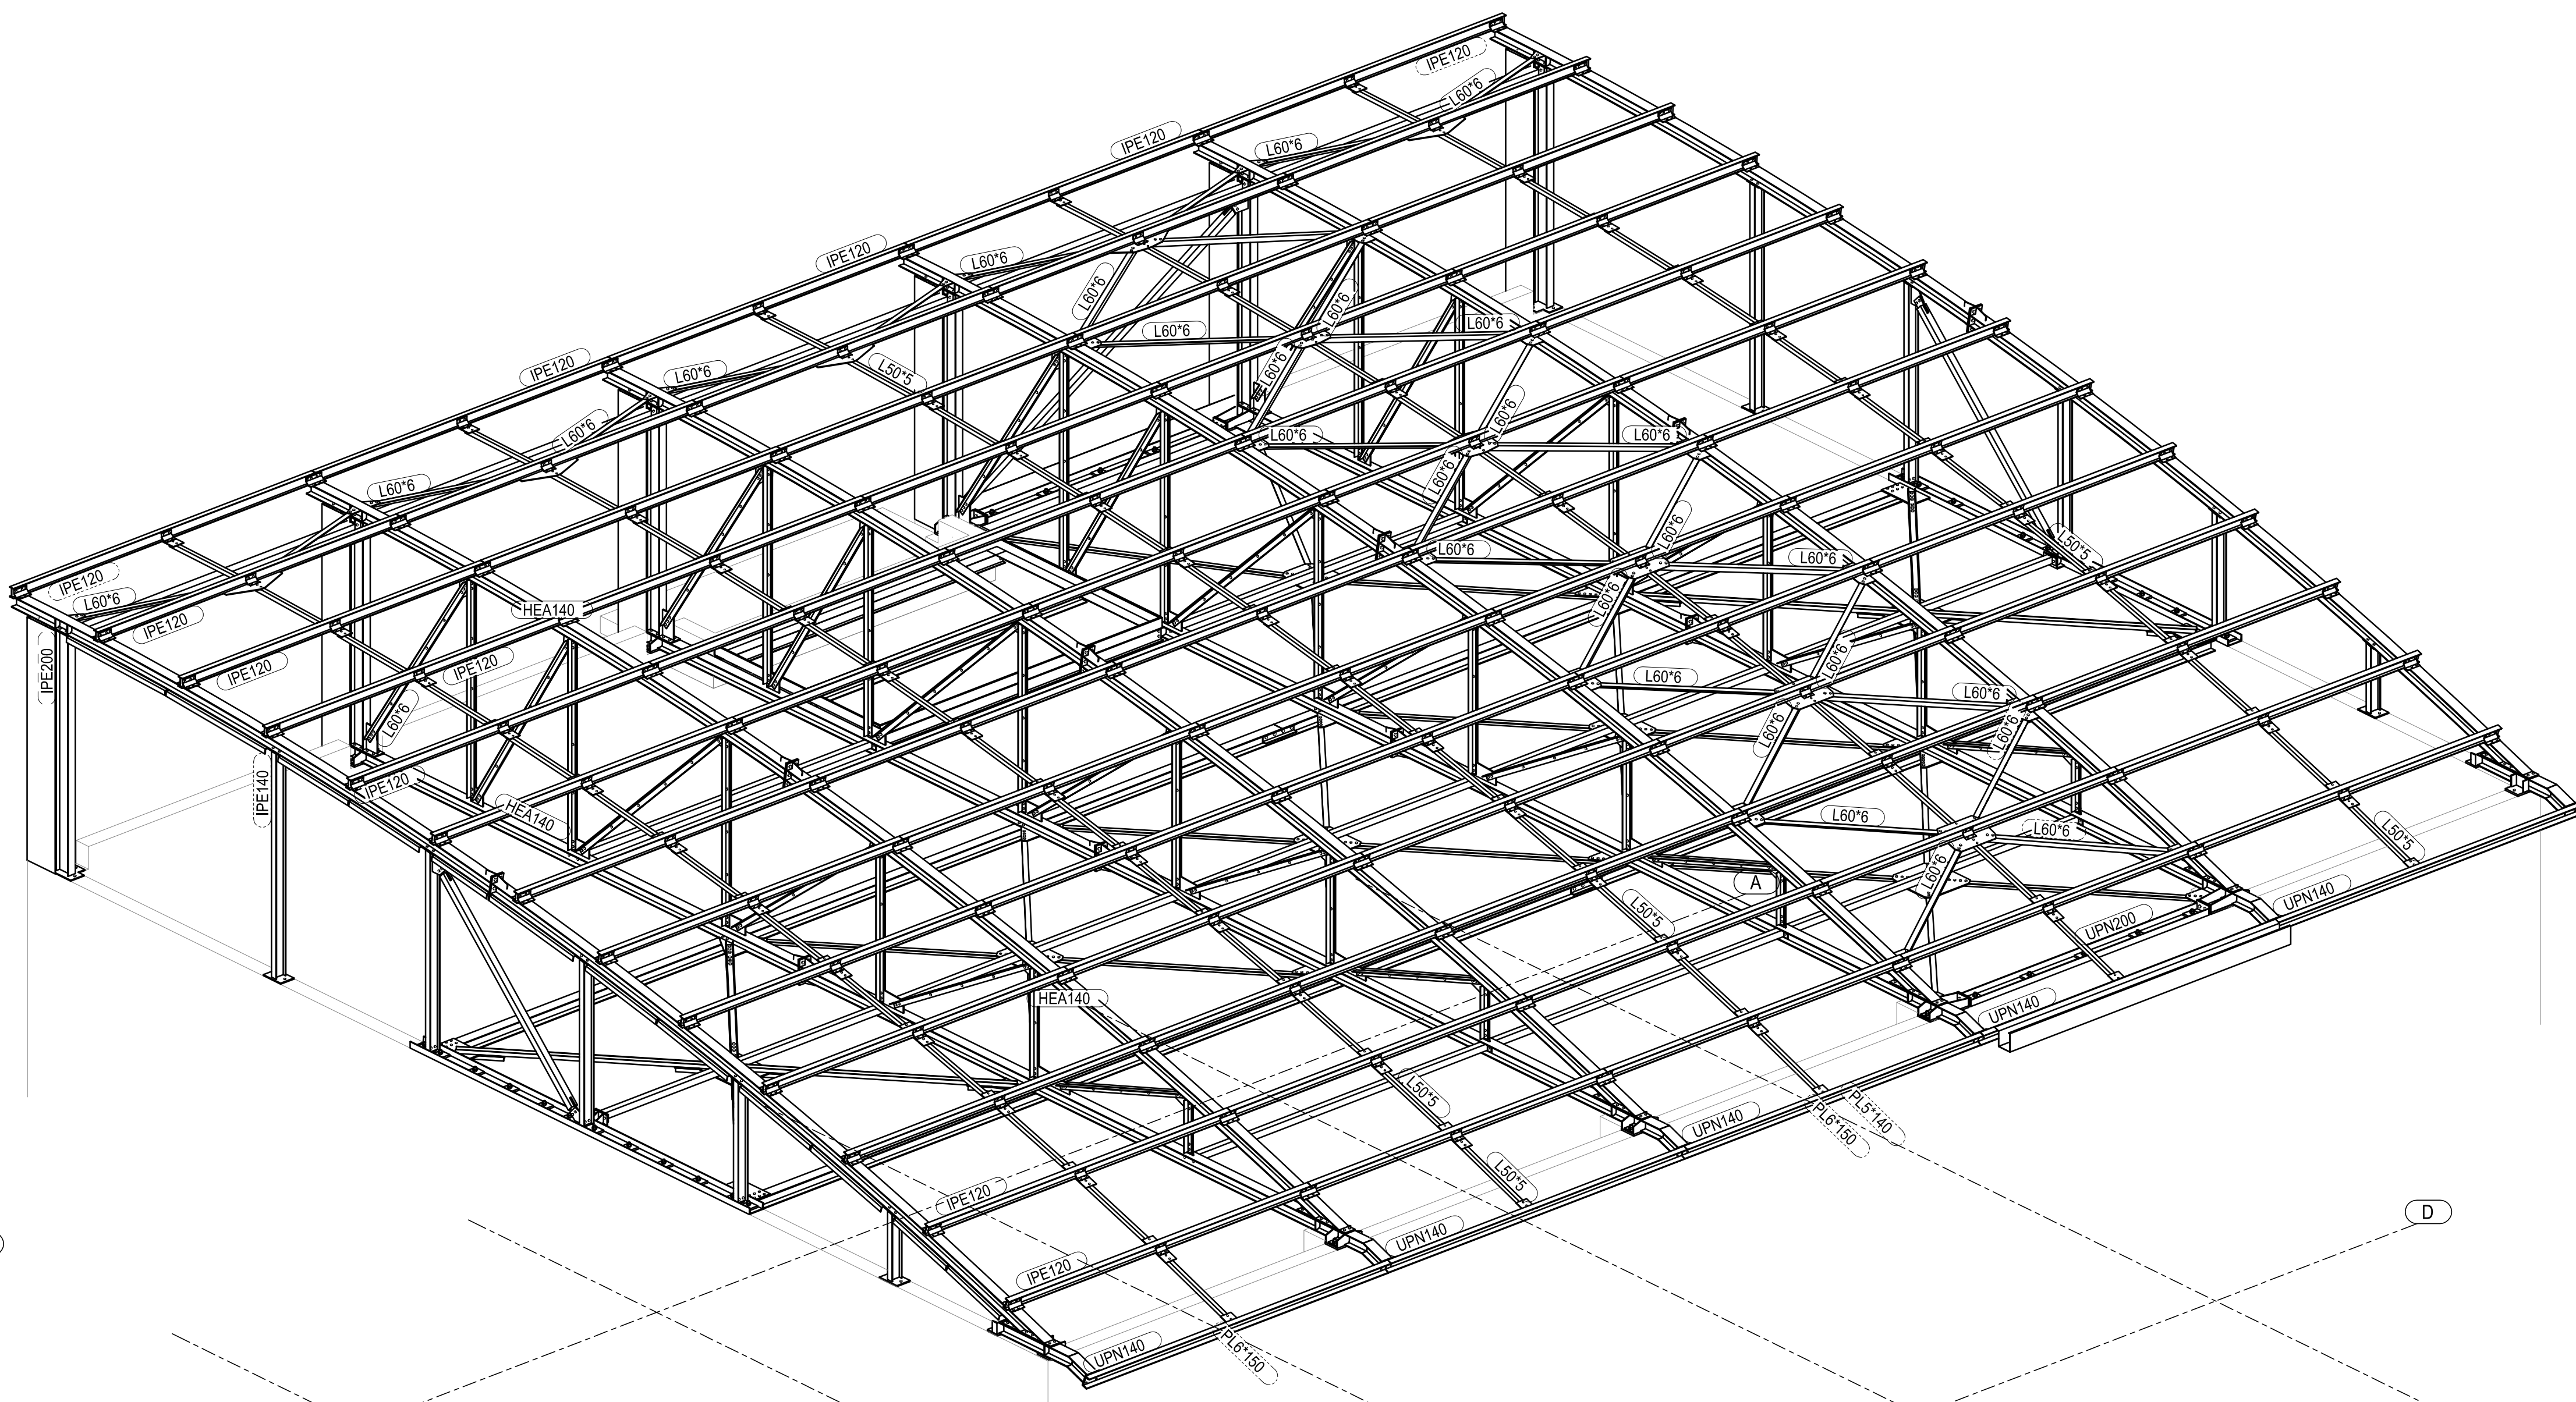


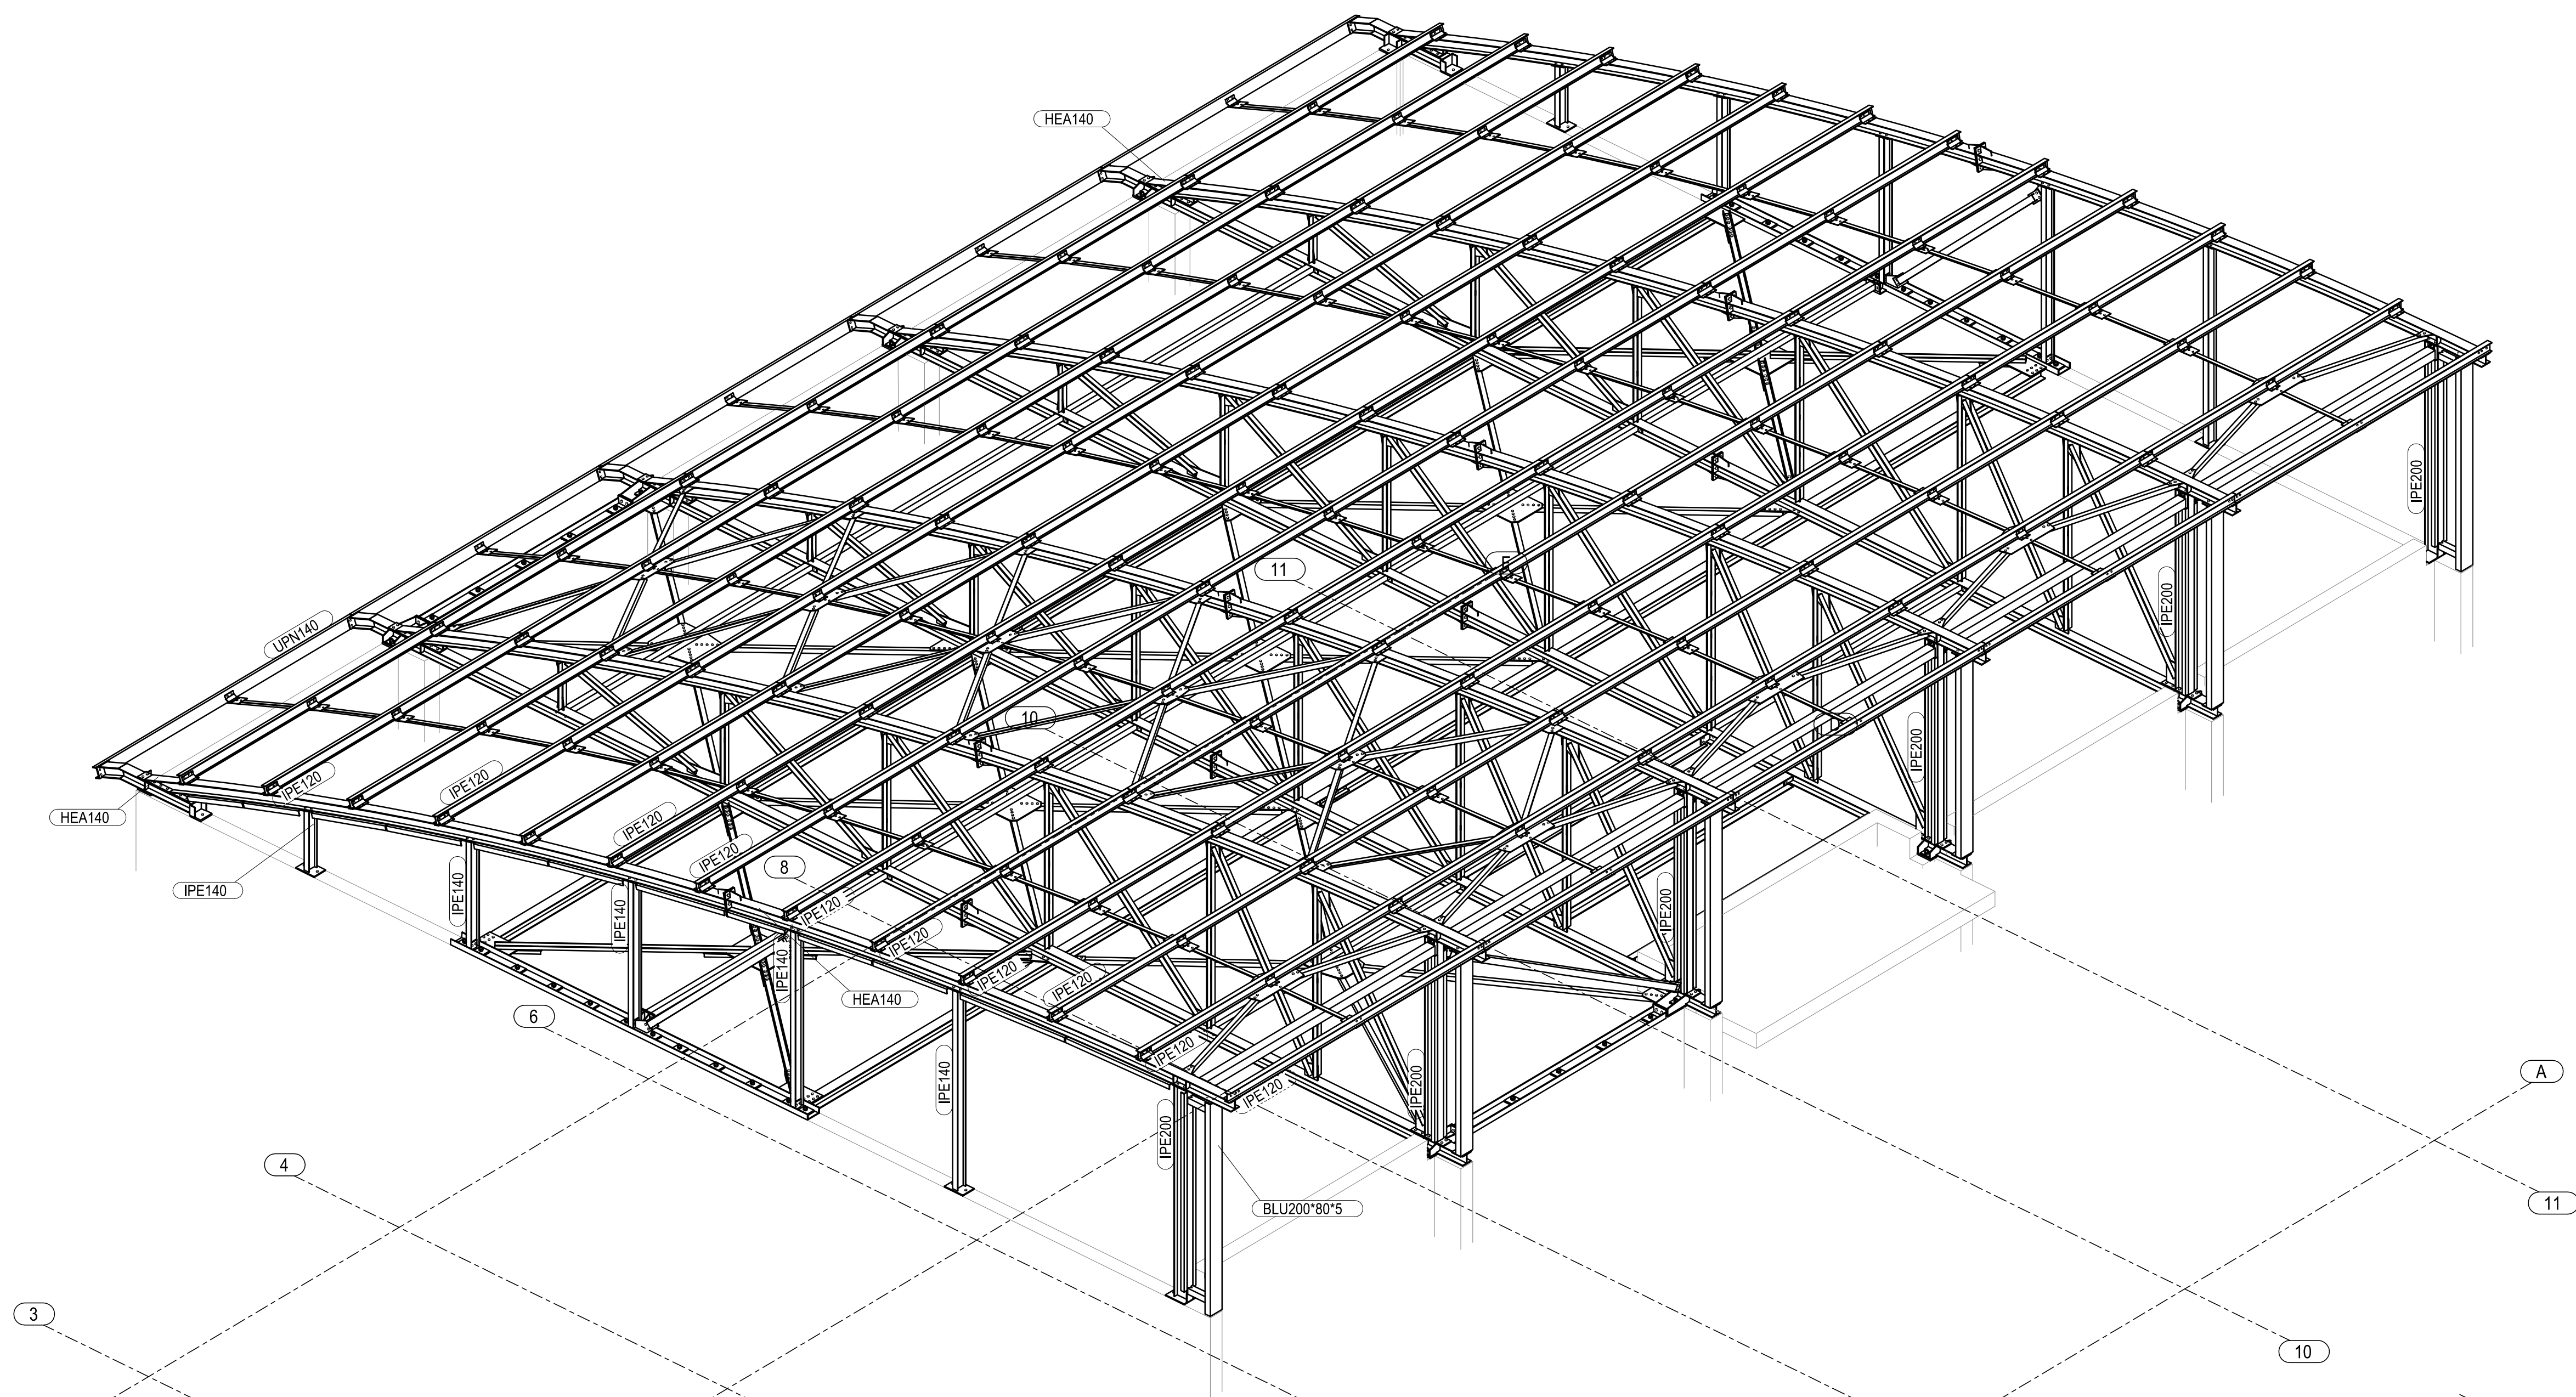

Coupe 3D - 3D  
1:50

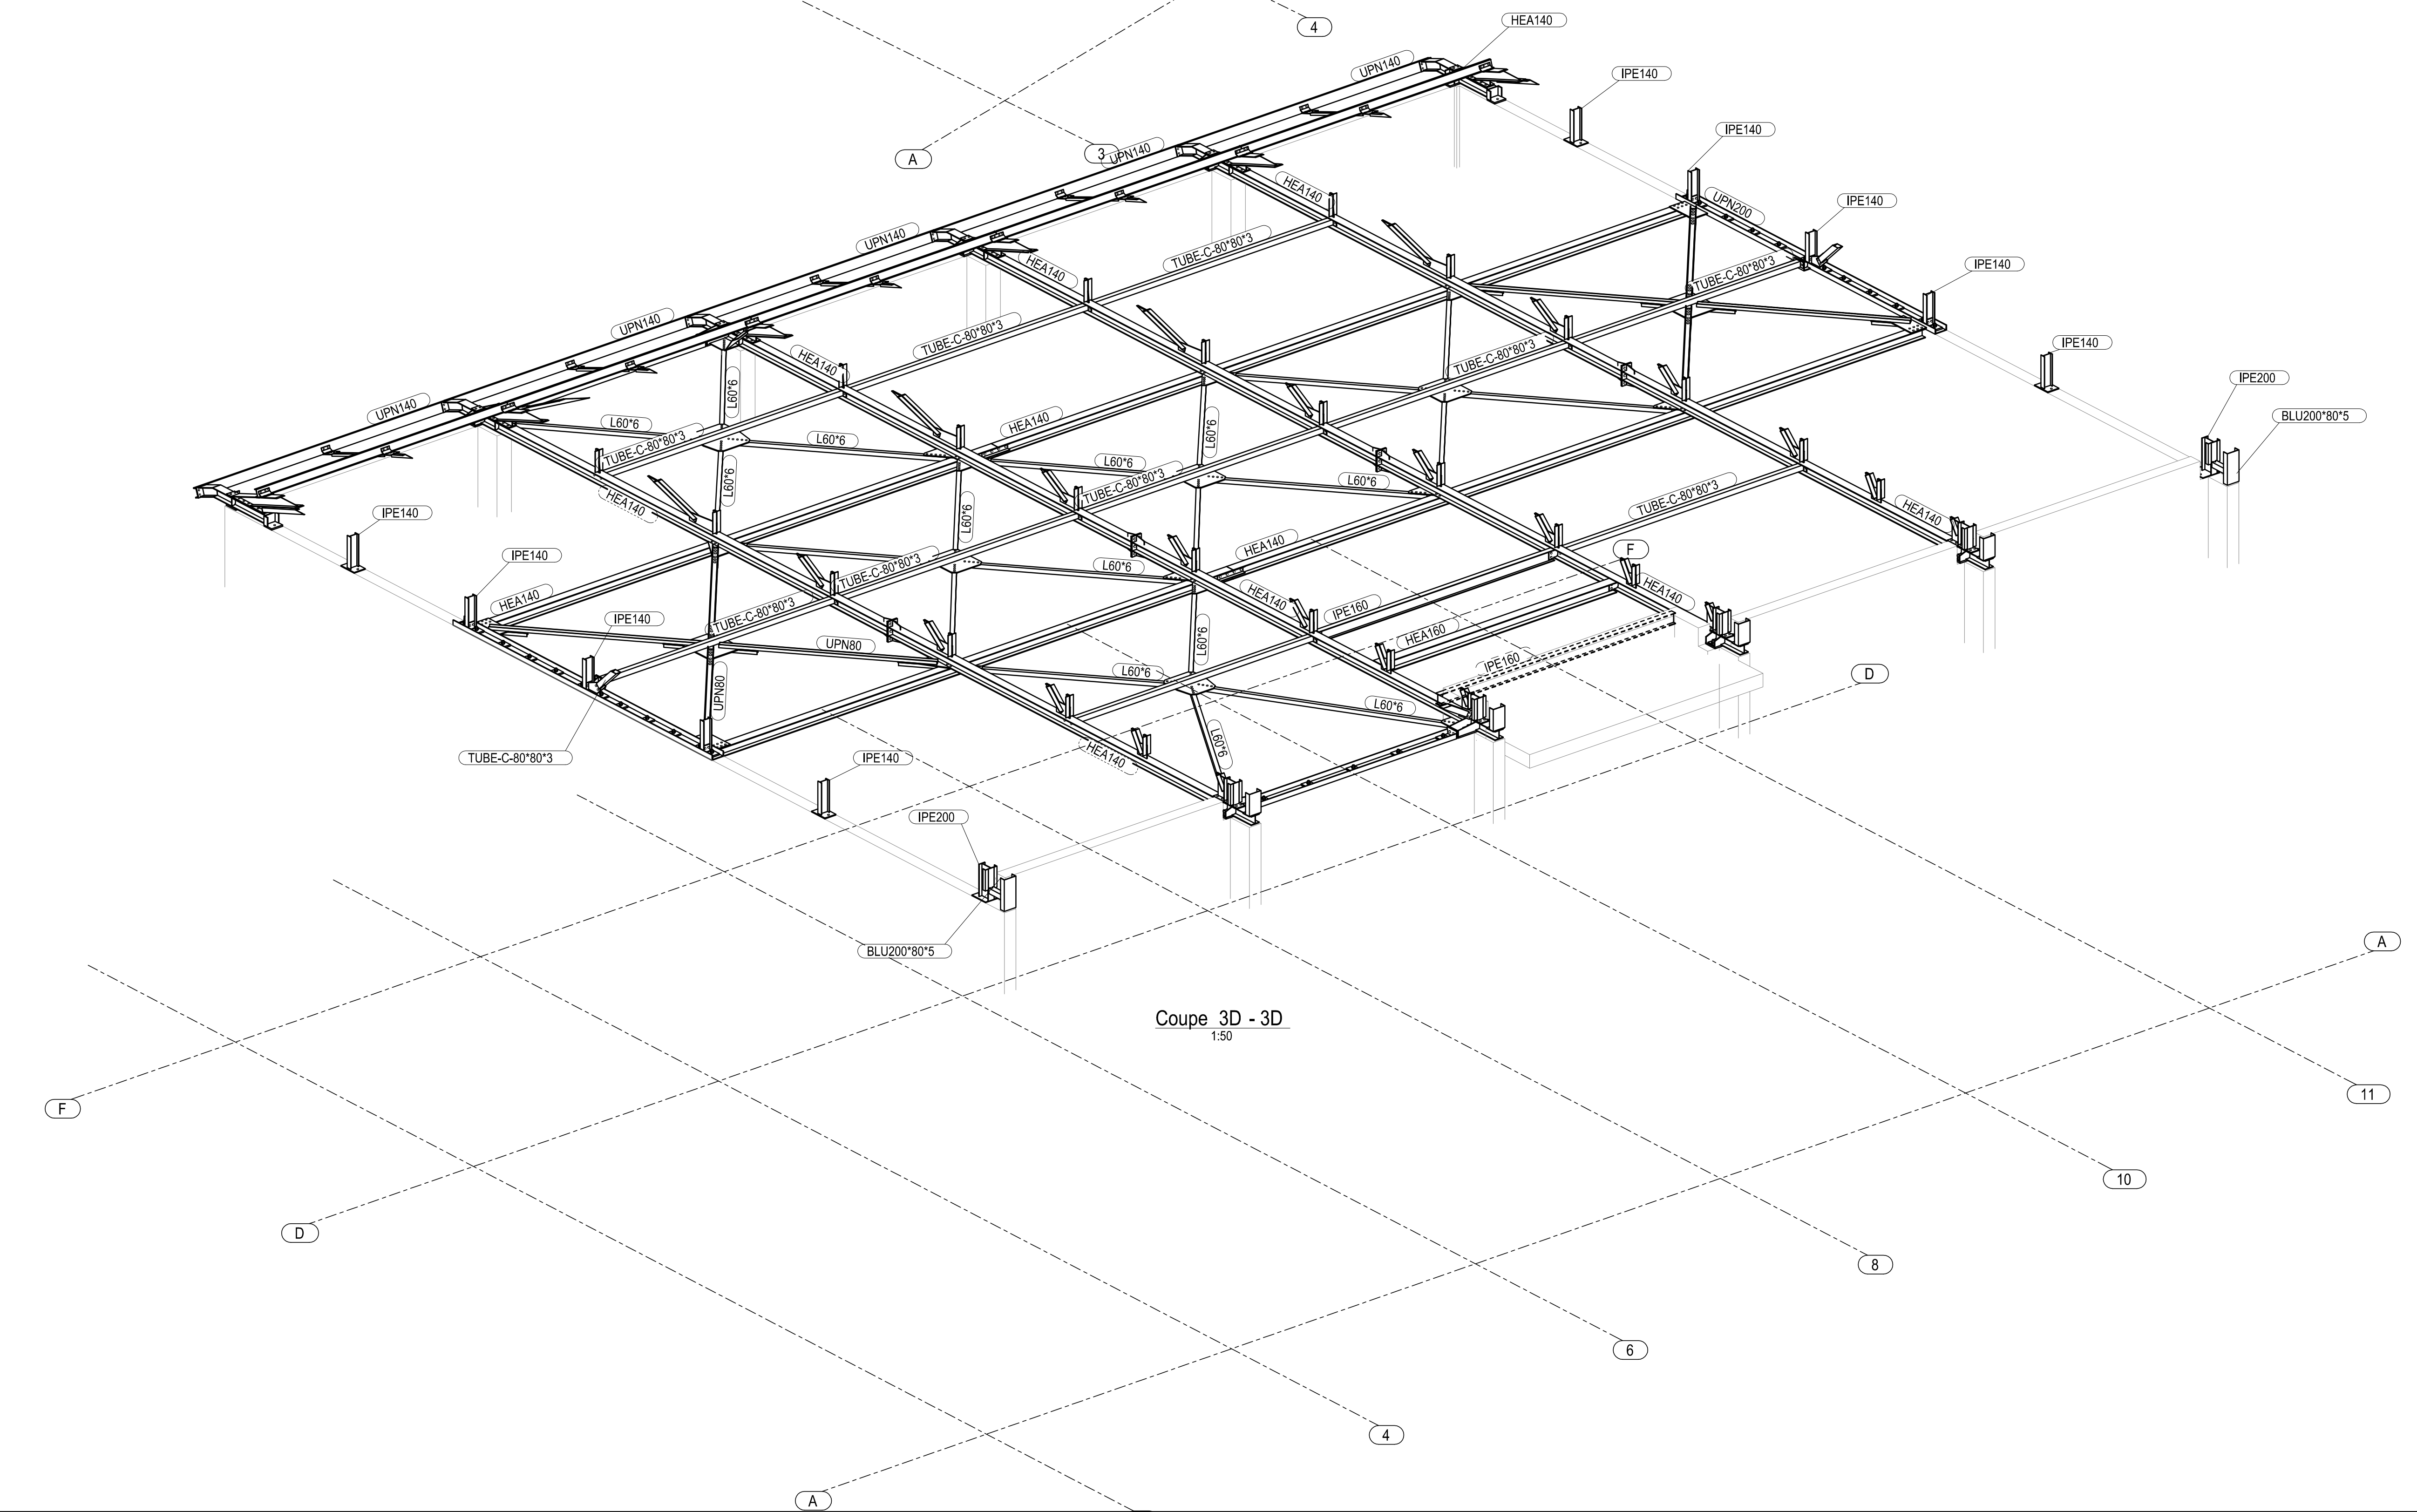

Coupe 3D - 3D  
1:50

STRUCTURE METALLIQUE GALVA  
BOULONNERIE GALVA  
CHEVILLE HILTI et VISSERIE ETANCO INOX



CONSTRUCTIONS METALLIQUES

Saint Jean Delnours - 12170 Requista  
Tél: 05.65.74.02.14 - Fax: 05.65.74.58.58

AMPHI DEMBENI  
MAYOTTE

PERSPECTIVE

MAITRE D'OUVRAGE  
RECTORAT DE MAYOTTE  
BP 76 97600 MAMOUDZOU


MAITRE D'OEUVRE  
MANU FACT  
BP 621 97600 MAMOUDZOU

BUREAU DE CONTROLE  
SOCOTEC  
BP 348 97600 MAMOUDZOU

|                           |                                |                         |           |      |
|---------------------------|--------------------------------|-------------------------|-----------|------|
| Dessinateur :<br>DC       | Vérificateur :<br>D. MAKHLOUFI | Approbateur :<br>Info 2 | PLAN N° : | Ind. |
| N° d'affaire :<br>2392401 | Revêtement ossature :<br>GALVA | Echelle : 1:50          | SR 01     | A    |

| Indice | Date       | Description |
|--------|------------|-------------|
| A      | 12-02-2014 | MISE A JOUR |
|        |            |             |
|        |            |             |
Ce plan est notre propriété et ne peut être copié ou communiqué à des tiers sans notre autorisation

 



VISA DU CONDUCTEUR DE TRAVAUX

|        |          |                    |        |         |
|--------|----------|--------------------|--------|---------|
| B      | 01.08.14 | DOE                | DK     | DK      |
| A      | 24.02.14 | Première diffusion | DK     | DK      |
| Indice | Date     | Modifications      | Etabli | Vérifié |

OBJET :

AMPHITHEÂTRE CUFR

97600 DEMBENI

CLIENT MANDATAIRE: Vice-rectorat de Mayotte

ARCHITECTE : Manu'fact Architecture et ing.

BET: CET Mayotte

OPC: DEAL

BUREAU DE CONTROLE : SOCOTEC

PLAN :

PLAN DE  
COUVERTURE  
ET DETAILS



SMAC  
11bis, rue Hanoi  
97419 LA POSSESSION  
TEL: 0262 - 22.22.72  
FAX: 0262 - 34.44.81

SIEGE SOCIAL      40 rue Fanfan la Tulipe  
92653 Boulogne-Billancourt Cedex  
Tel : 01 47 61 72 00  
Télécopie : 01 47 61 72 10

Date : 24.02.14

Ech :

Dessiné par : D. KORTYLEWSKI

N° PLAN




Vérifié par : D. KORTYLEWSKI

01 B

Cette étude technique est la propriété de SMAC


Elle ne peut être ni reproduite  
ni diffusée sans son autorisation.

● Repérage des crochets de sécurité

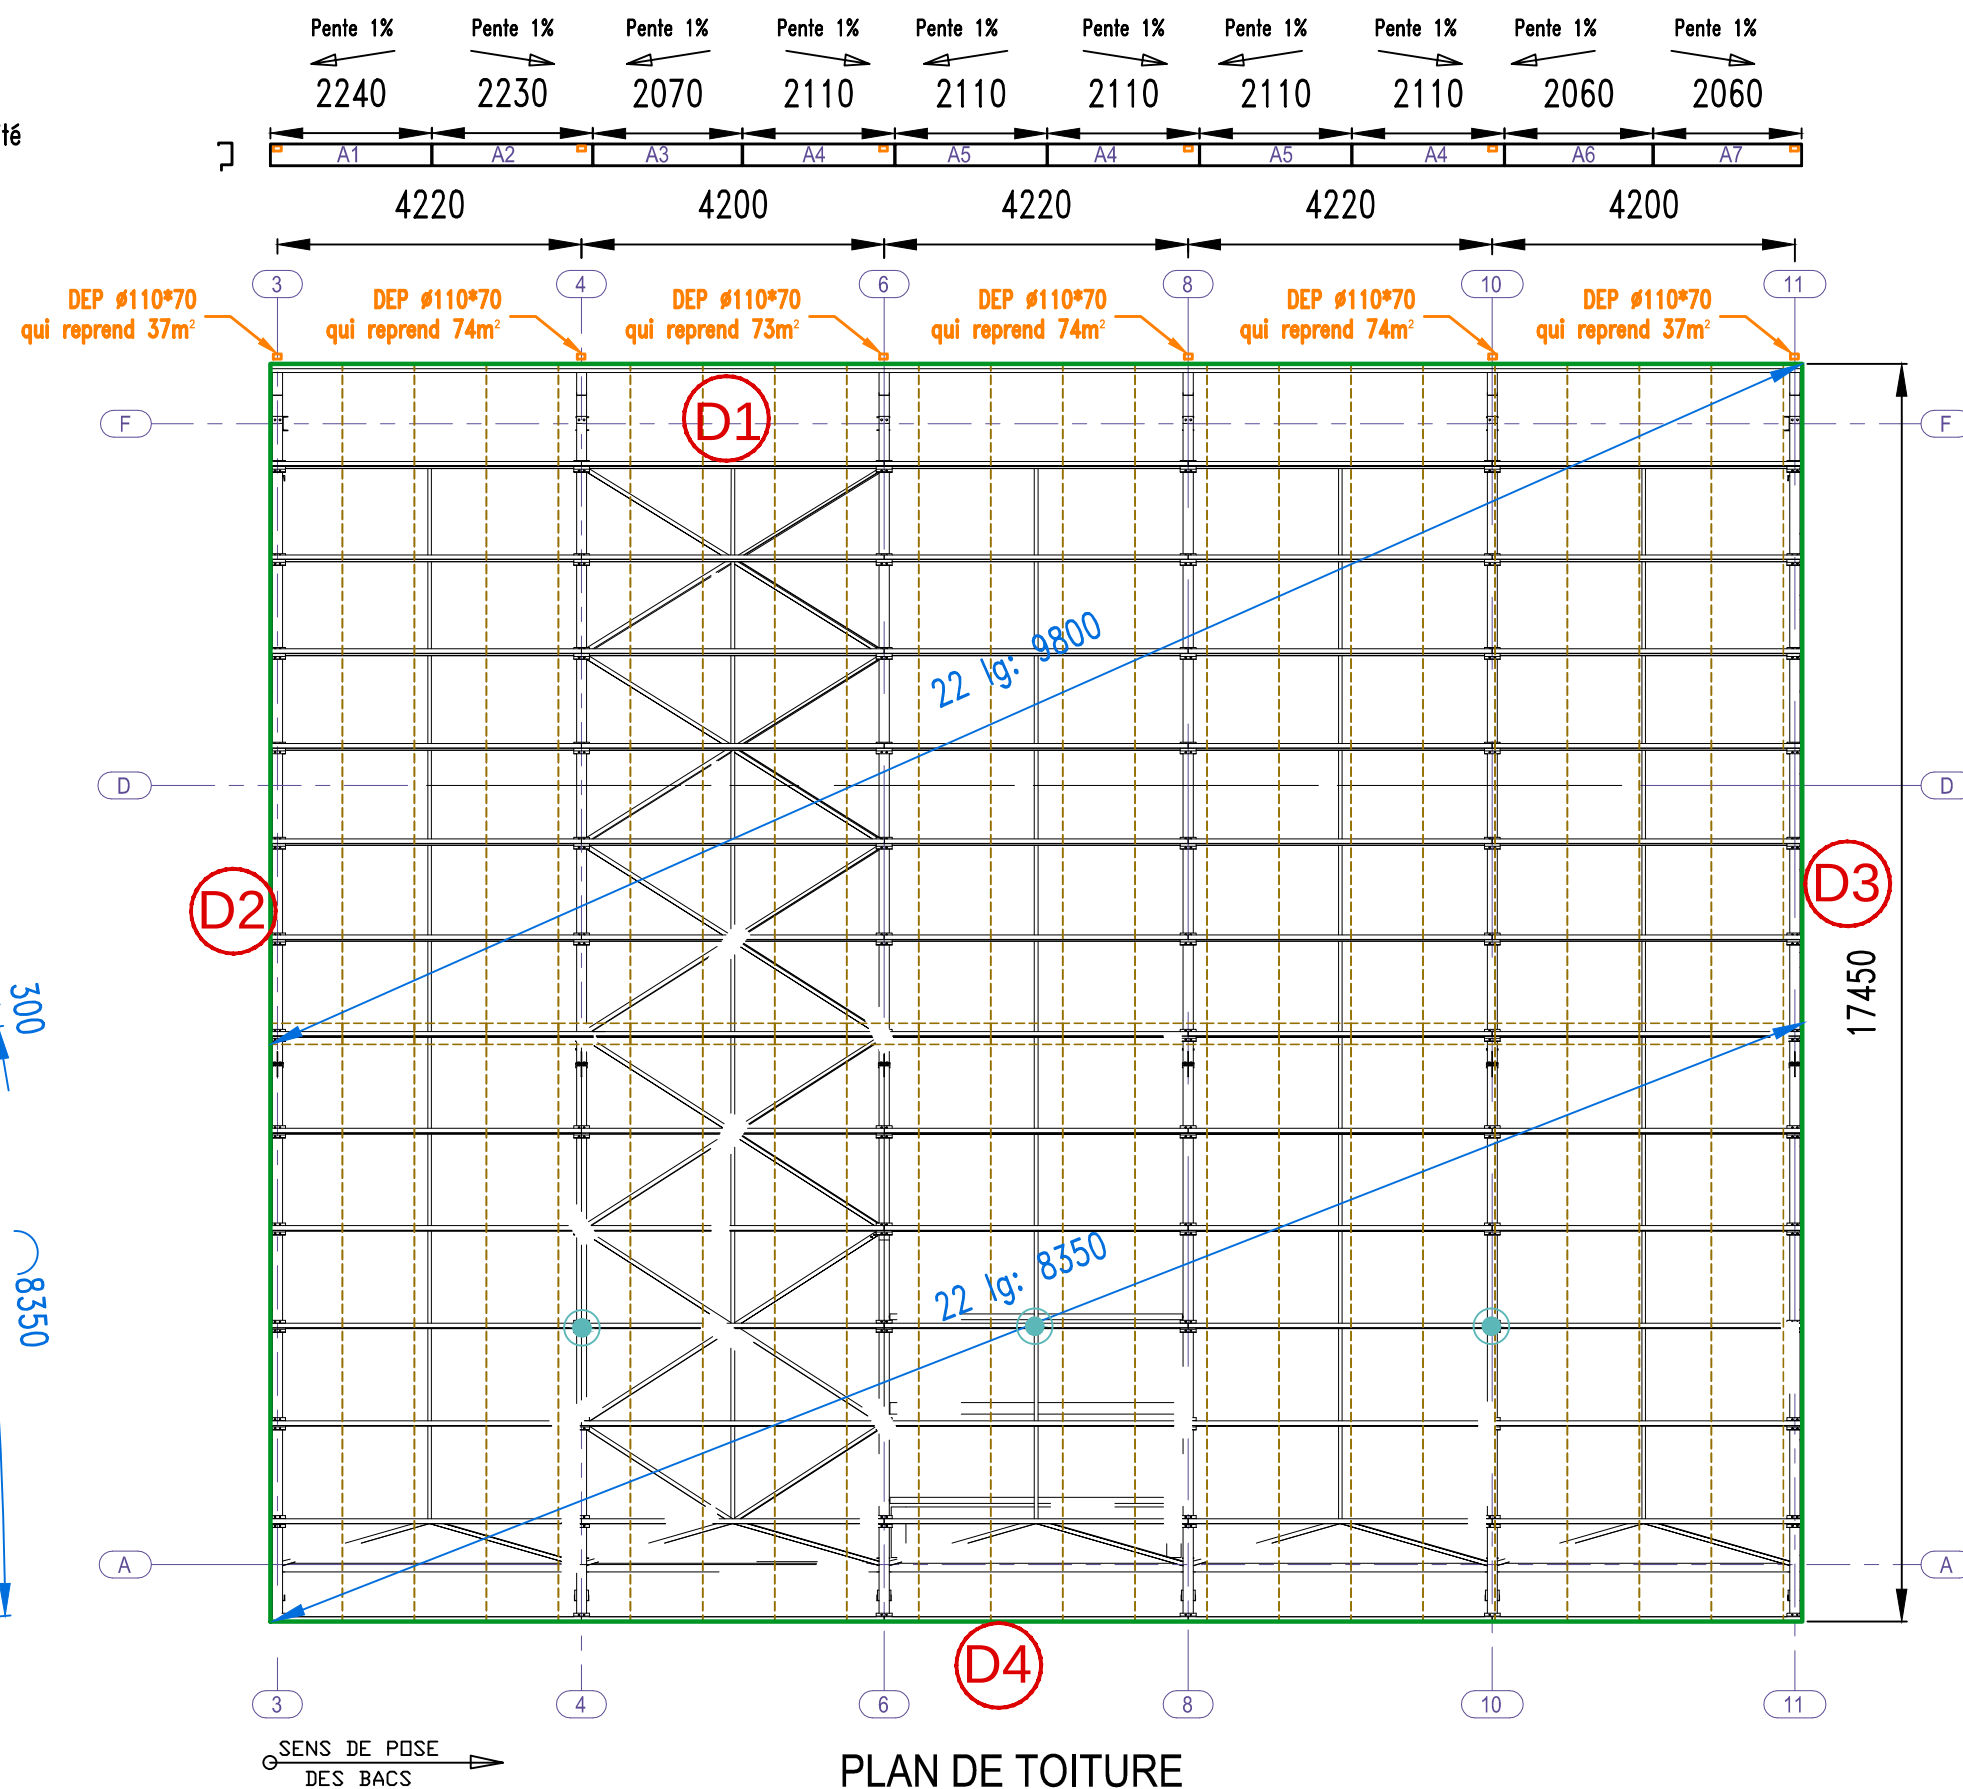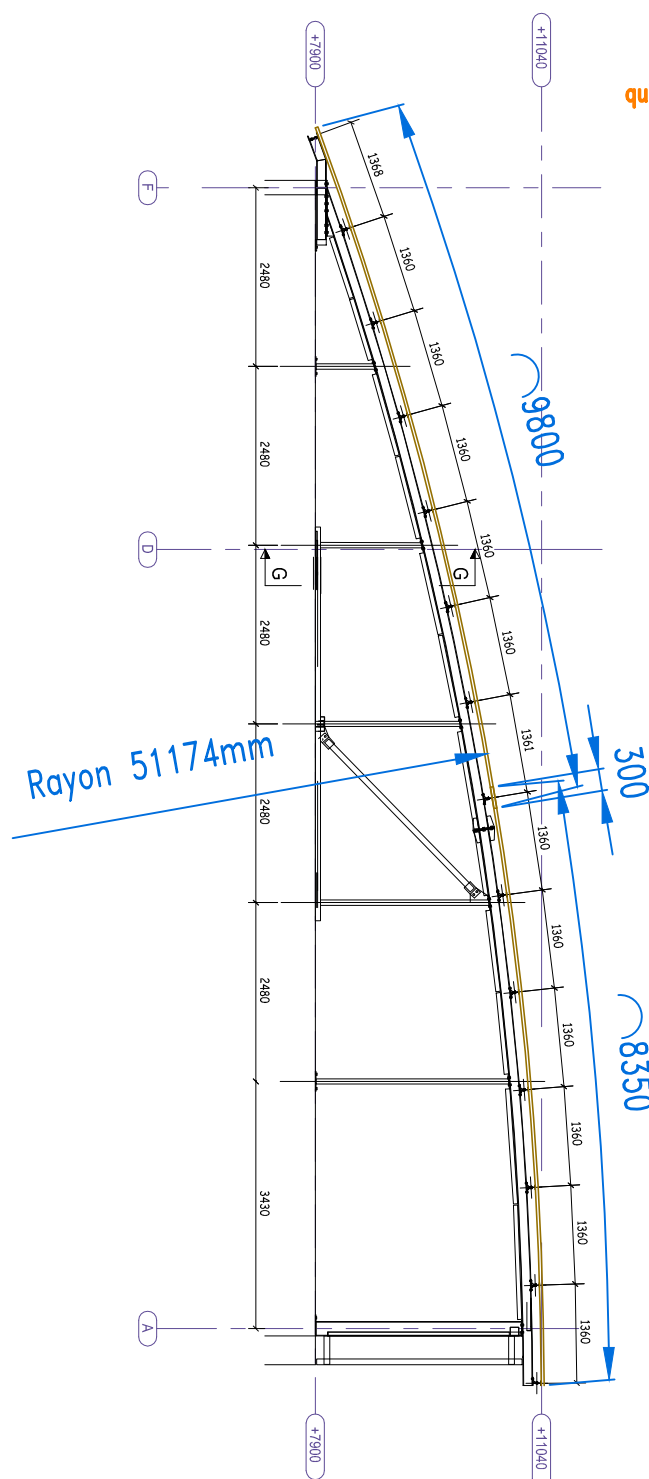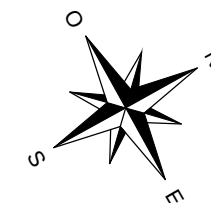


TOITURE HAUTE: calepinage BAC 1000P acier  
2 faces 35 $\mu$  teinte RAL 1019 BEIGE SIAM


|                         |                  |           |
|-------------------------|------------------|-----------|
| TOITURE<br>AMPHITHEÂTRE | Echelle<br>1/100 |           |
|                         | indice<br>A      | Page<br>1 |

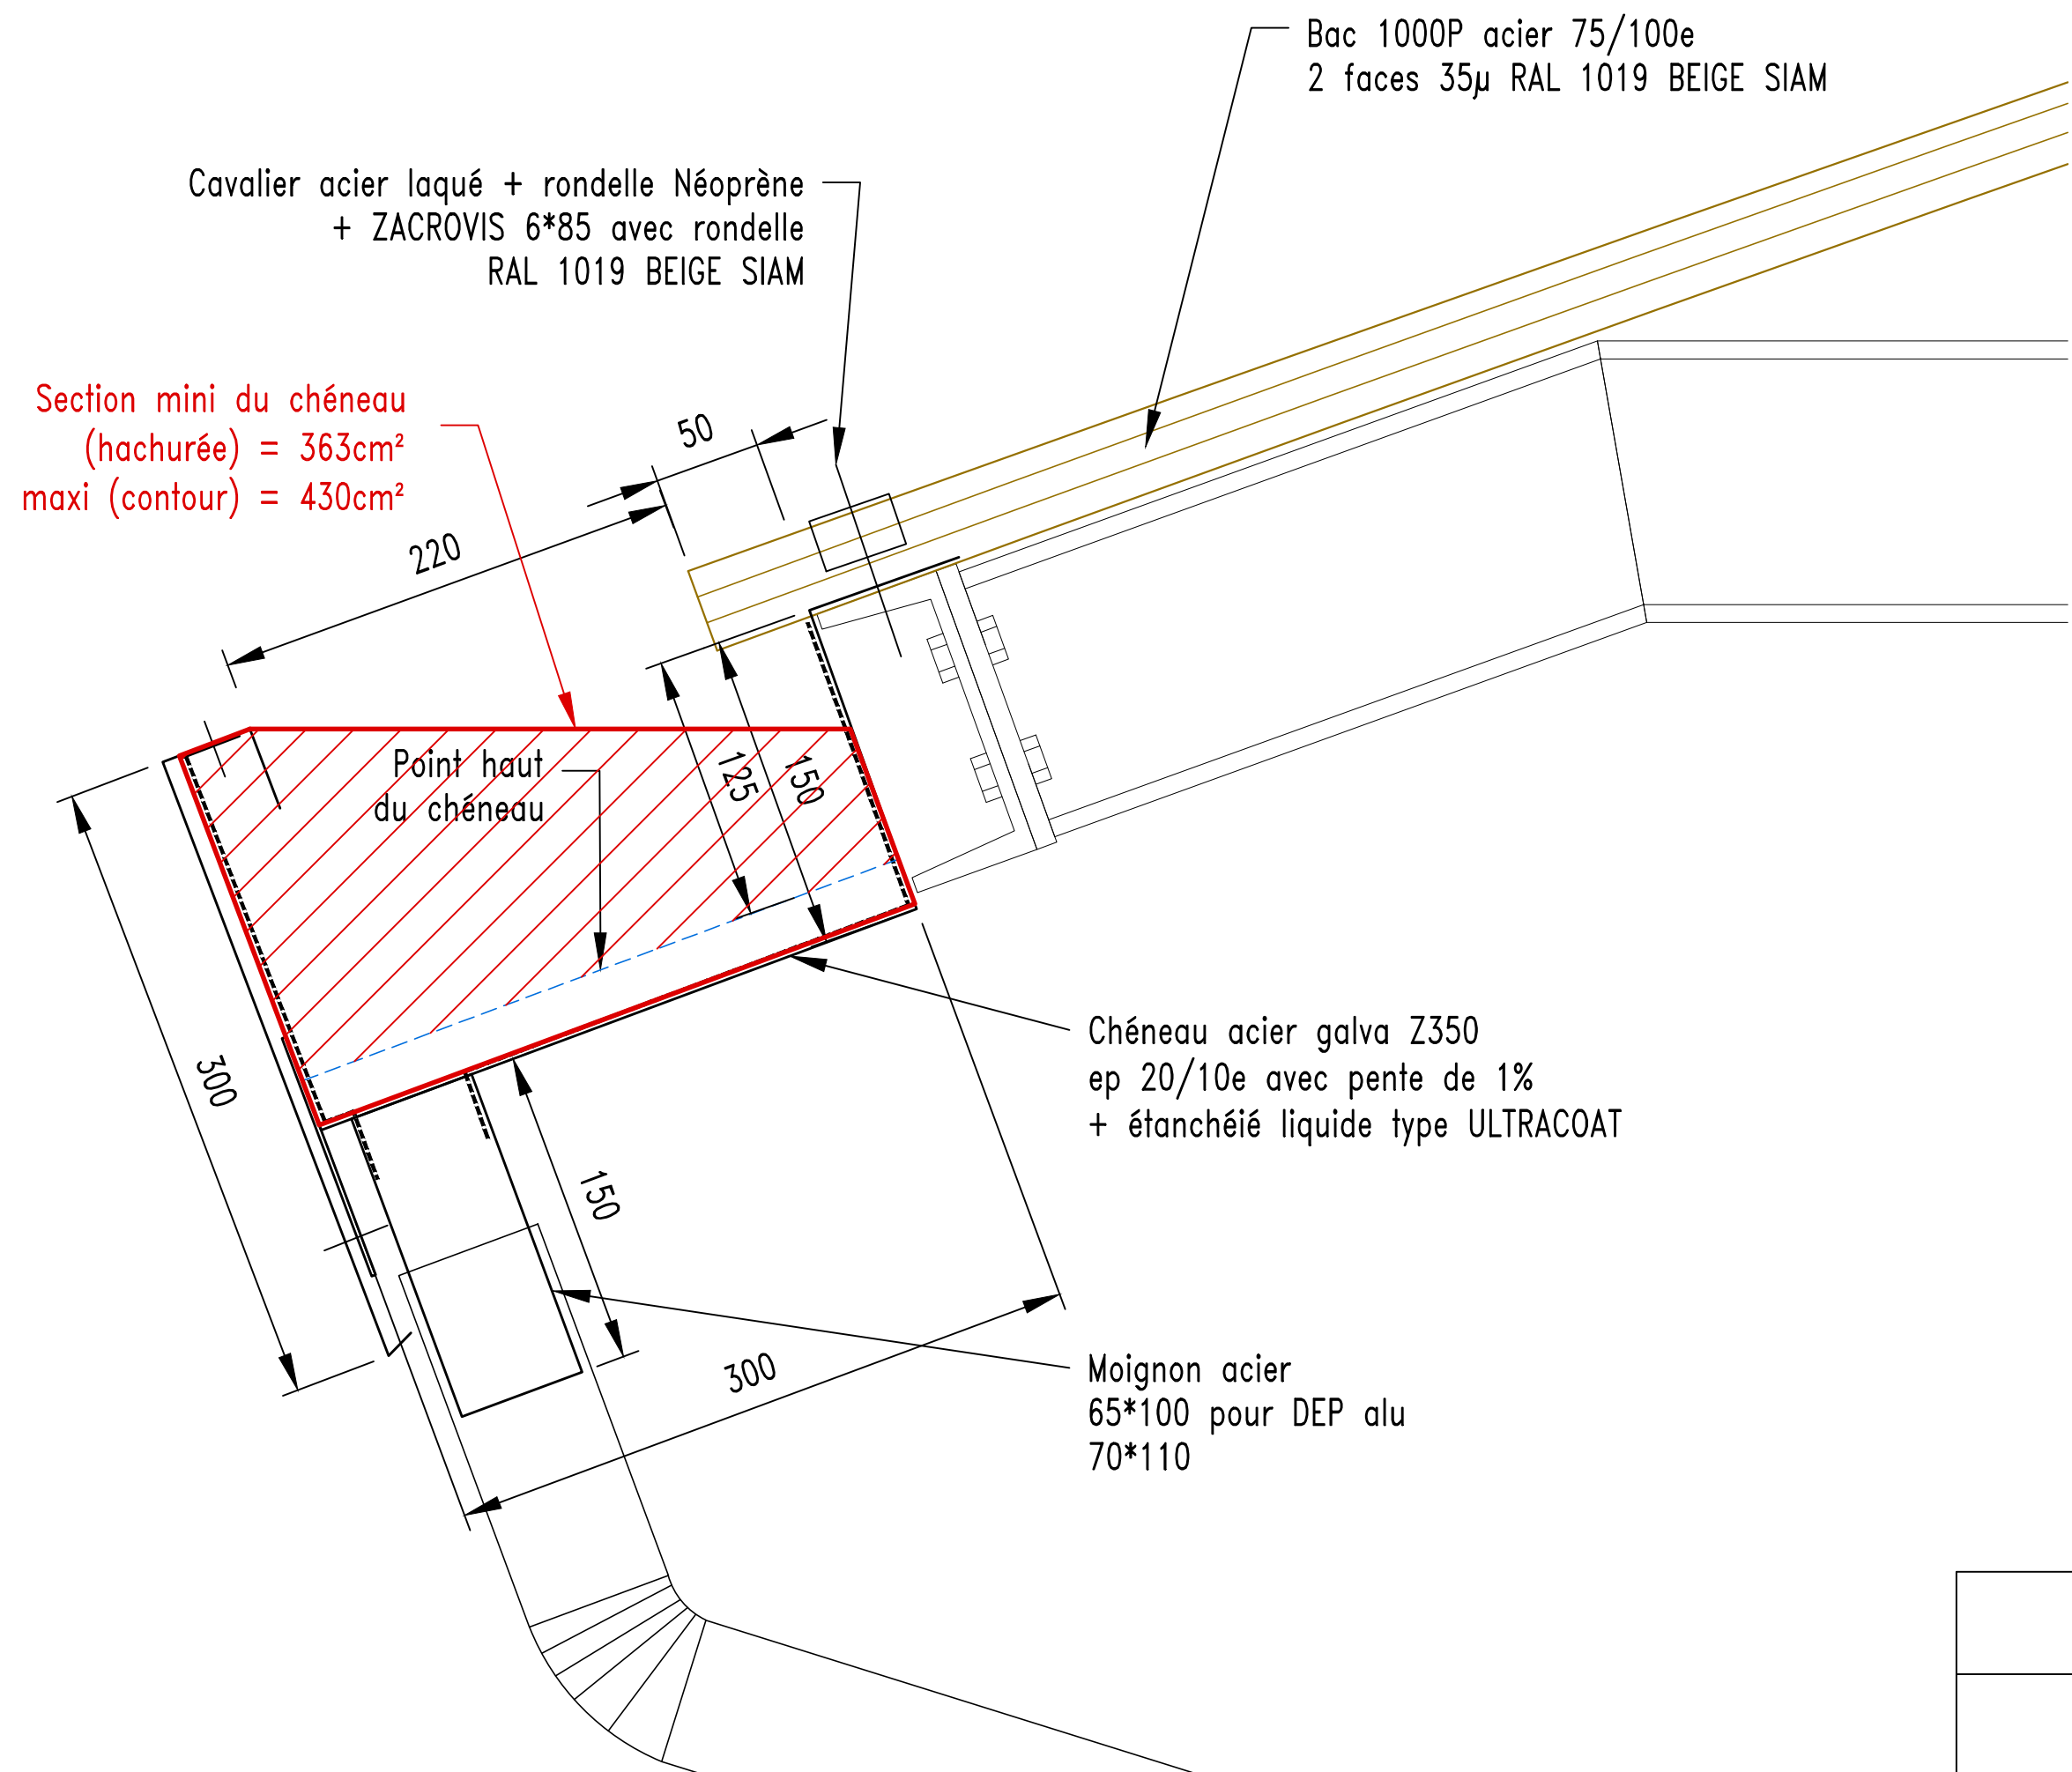

|    |         |      |
|----|---------|------|
| D1 | Echelle |      |
|    | 1/3     |      |
|    | indice  | Page |
|    | A       | 2    |

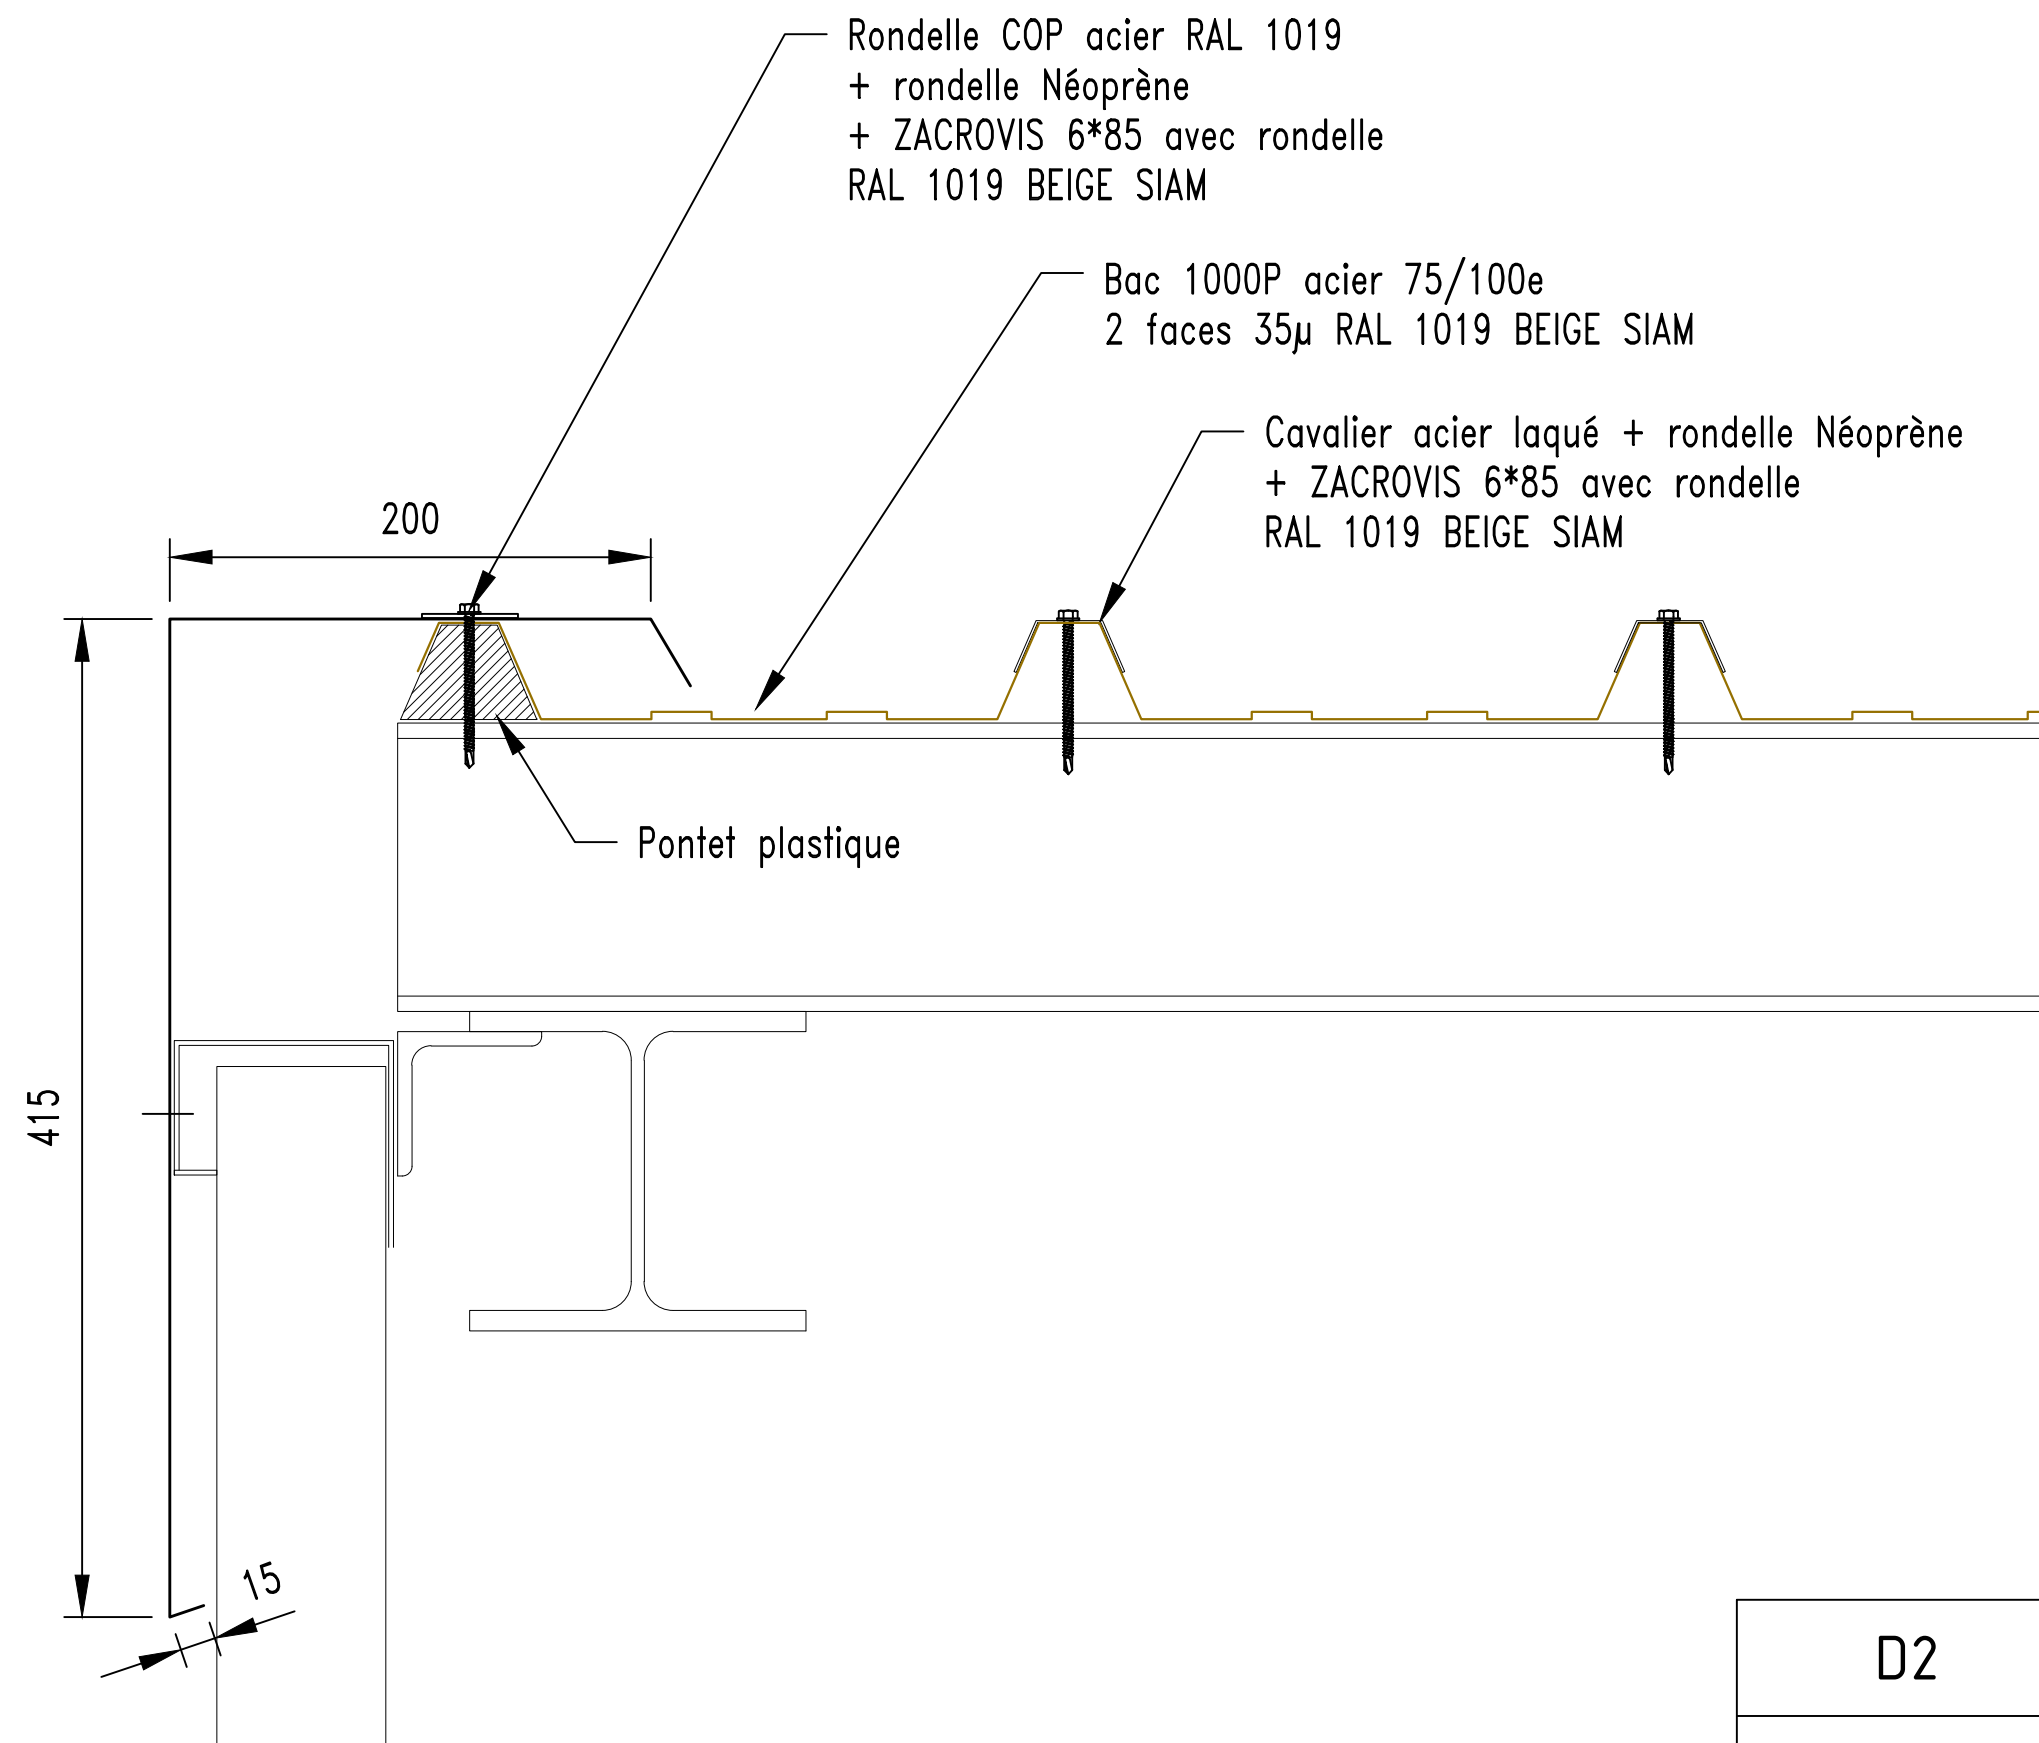

|    |         |      |
|----|---------|------|
| D2 | Echelle |      |
|    | 1/3     |      |
|    | indice  | Page |
|    | A       | 3    |

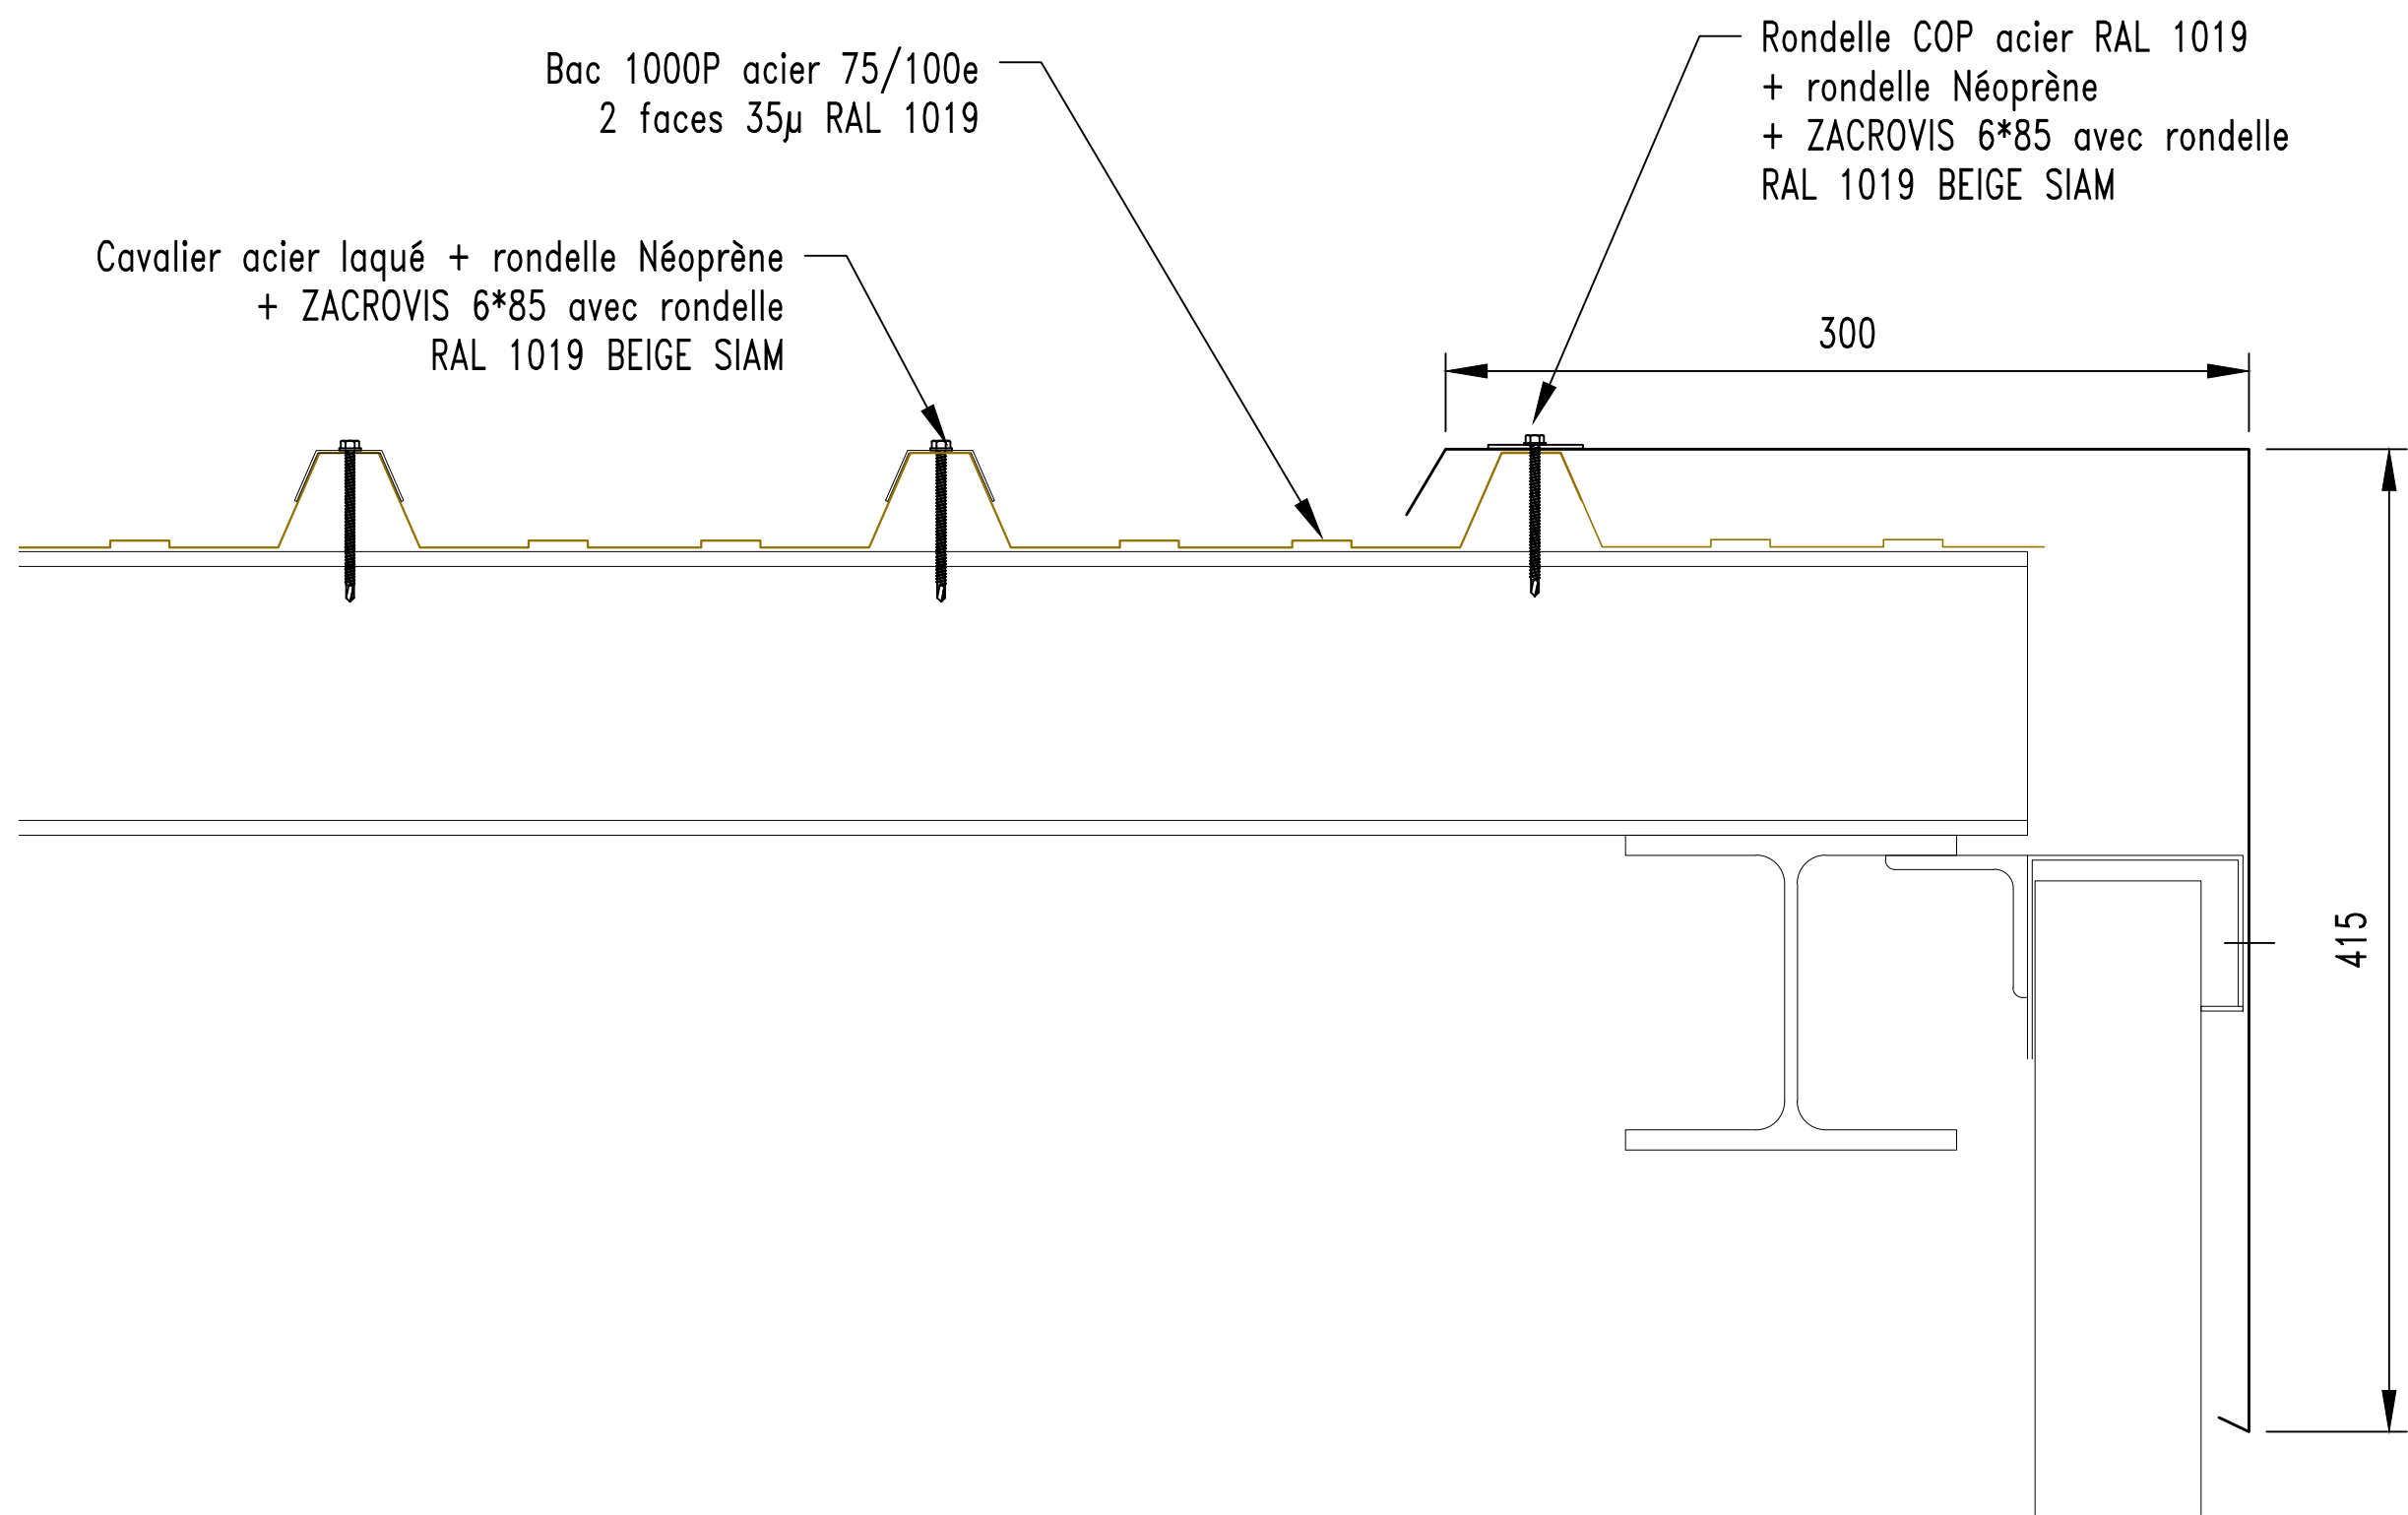

Bac 1000P acier 75/100e  
2 faces 35µ RAL 1019


Cavalier acier laqué + rondelle Néoprène  
+ ZACROVIS 6\*85 avec rondelle  
RAL 1019 BEIGE SIAM

Rondelle COP acier RAL 1019  
+ rondelle Néoprène  
+ ZACROVIS 6\*85 avec rondelle  
RAL 1019 BEIGE SIAM

300

415

|    |         |      |
|----|---------|------|
| D3 | Echelle |      |
|    | 1/3     |      |
|    | indice  | Page |
|    | A       | 4    |

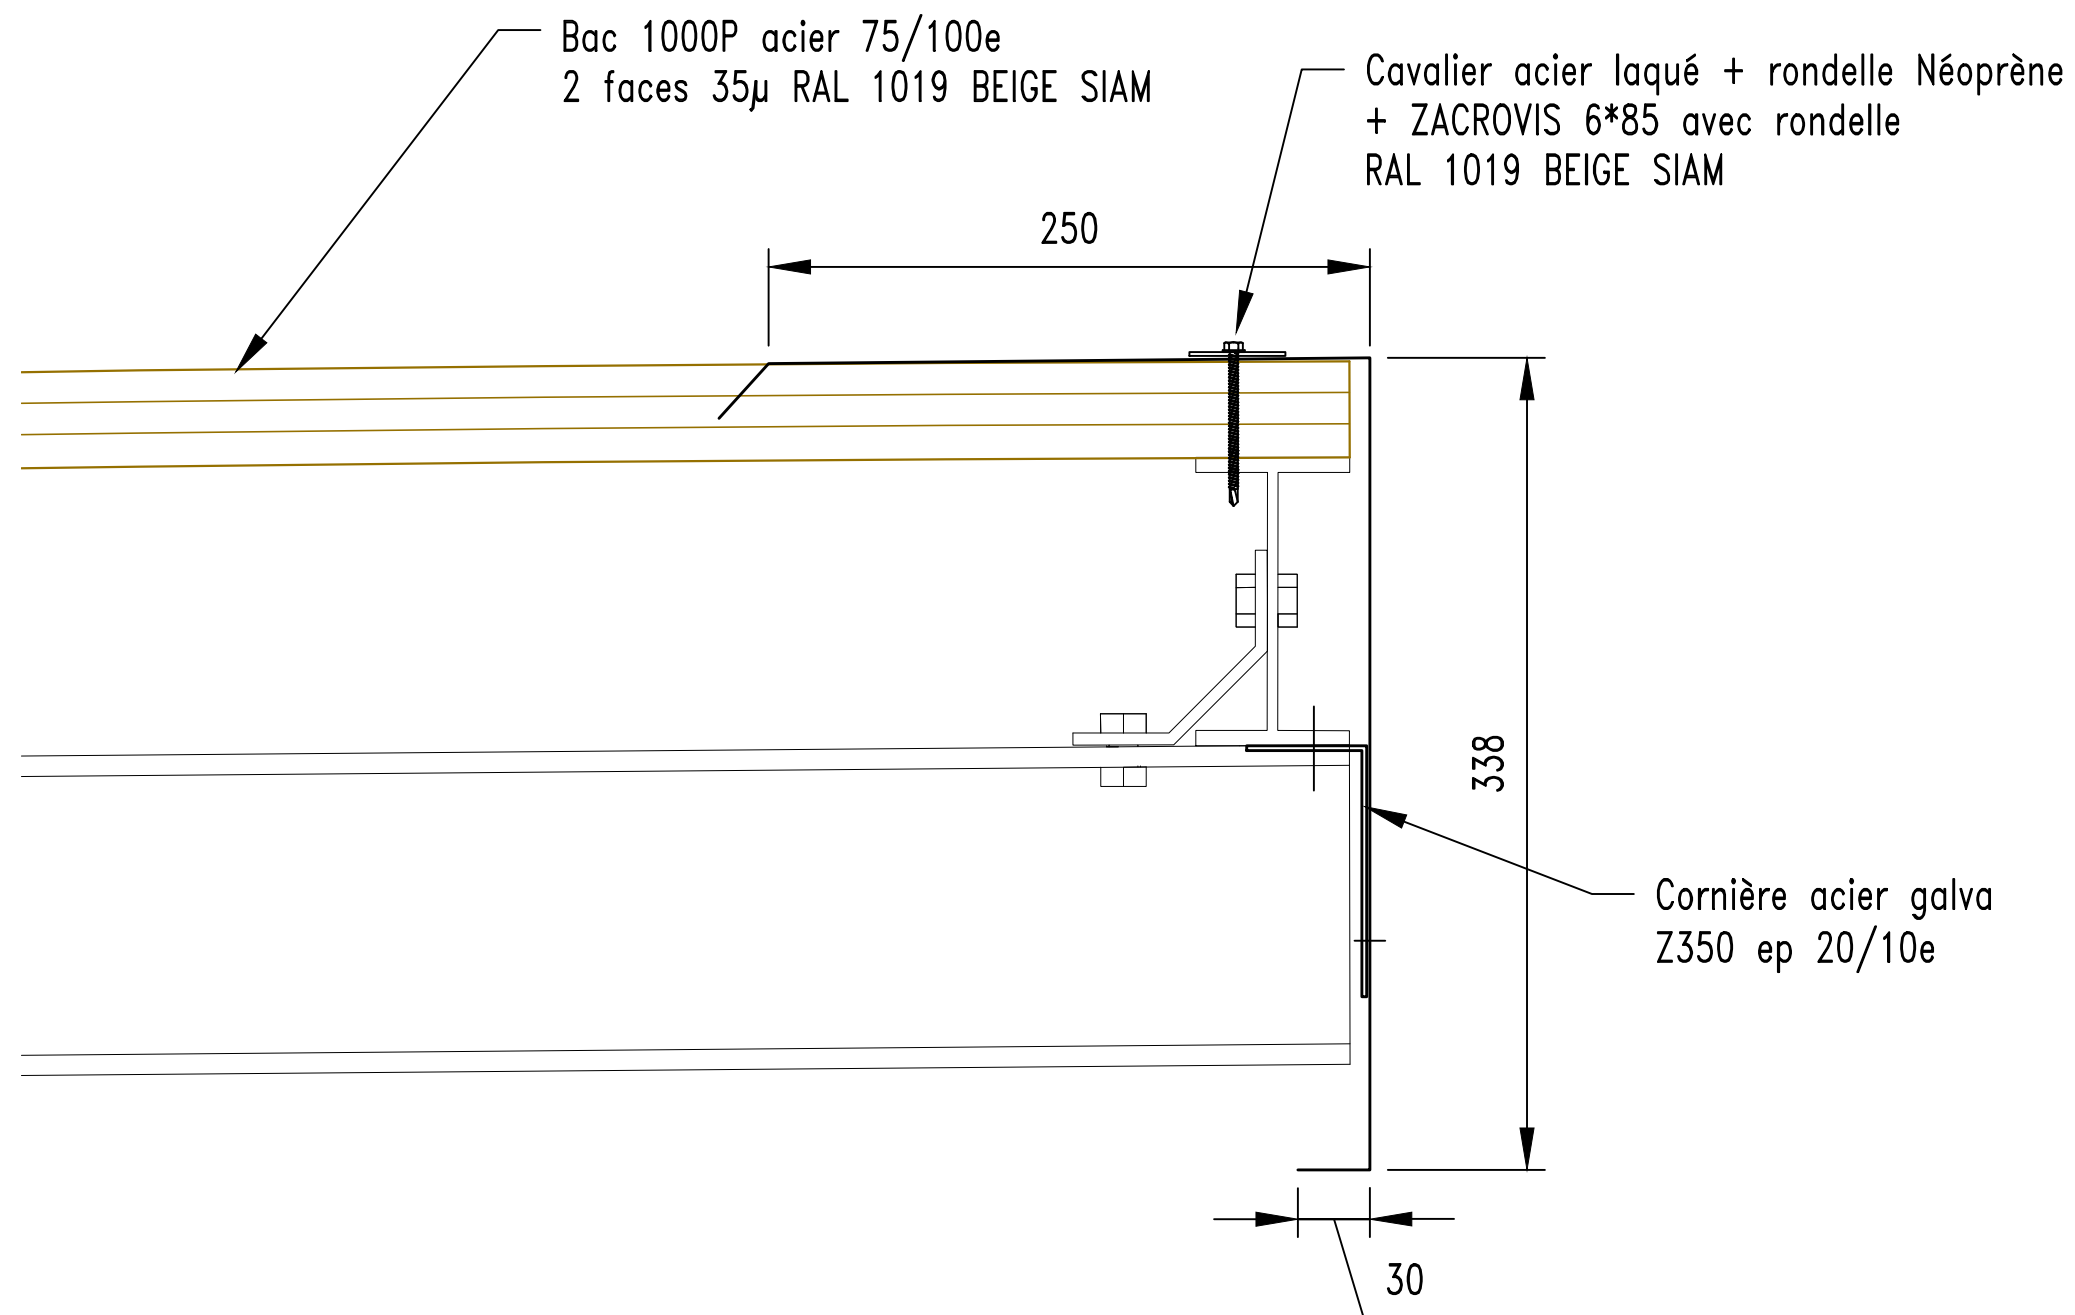

|    |         |      |
|----|---------|------|
| D4 | Echelle |      |
|    | 1/3     |      |
|    | indice  | Page |
|    | A       | 5    |