






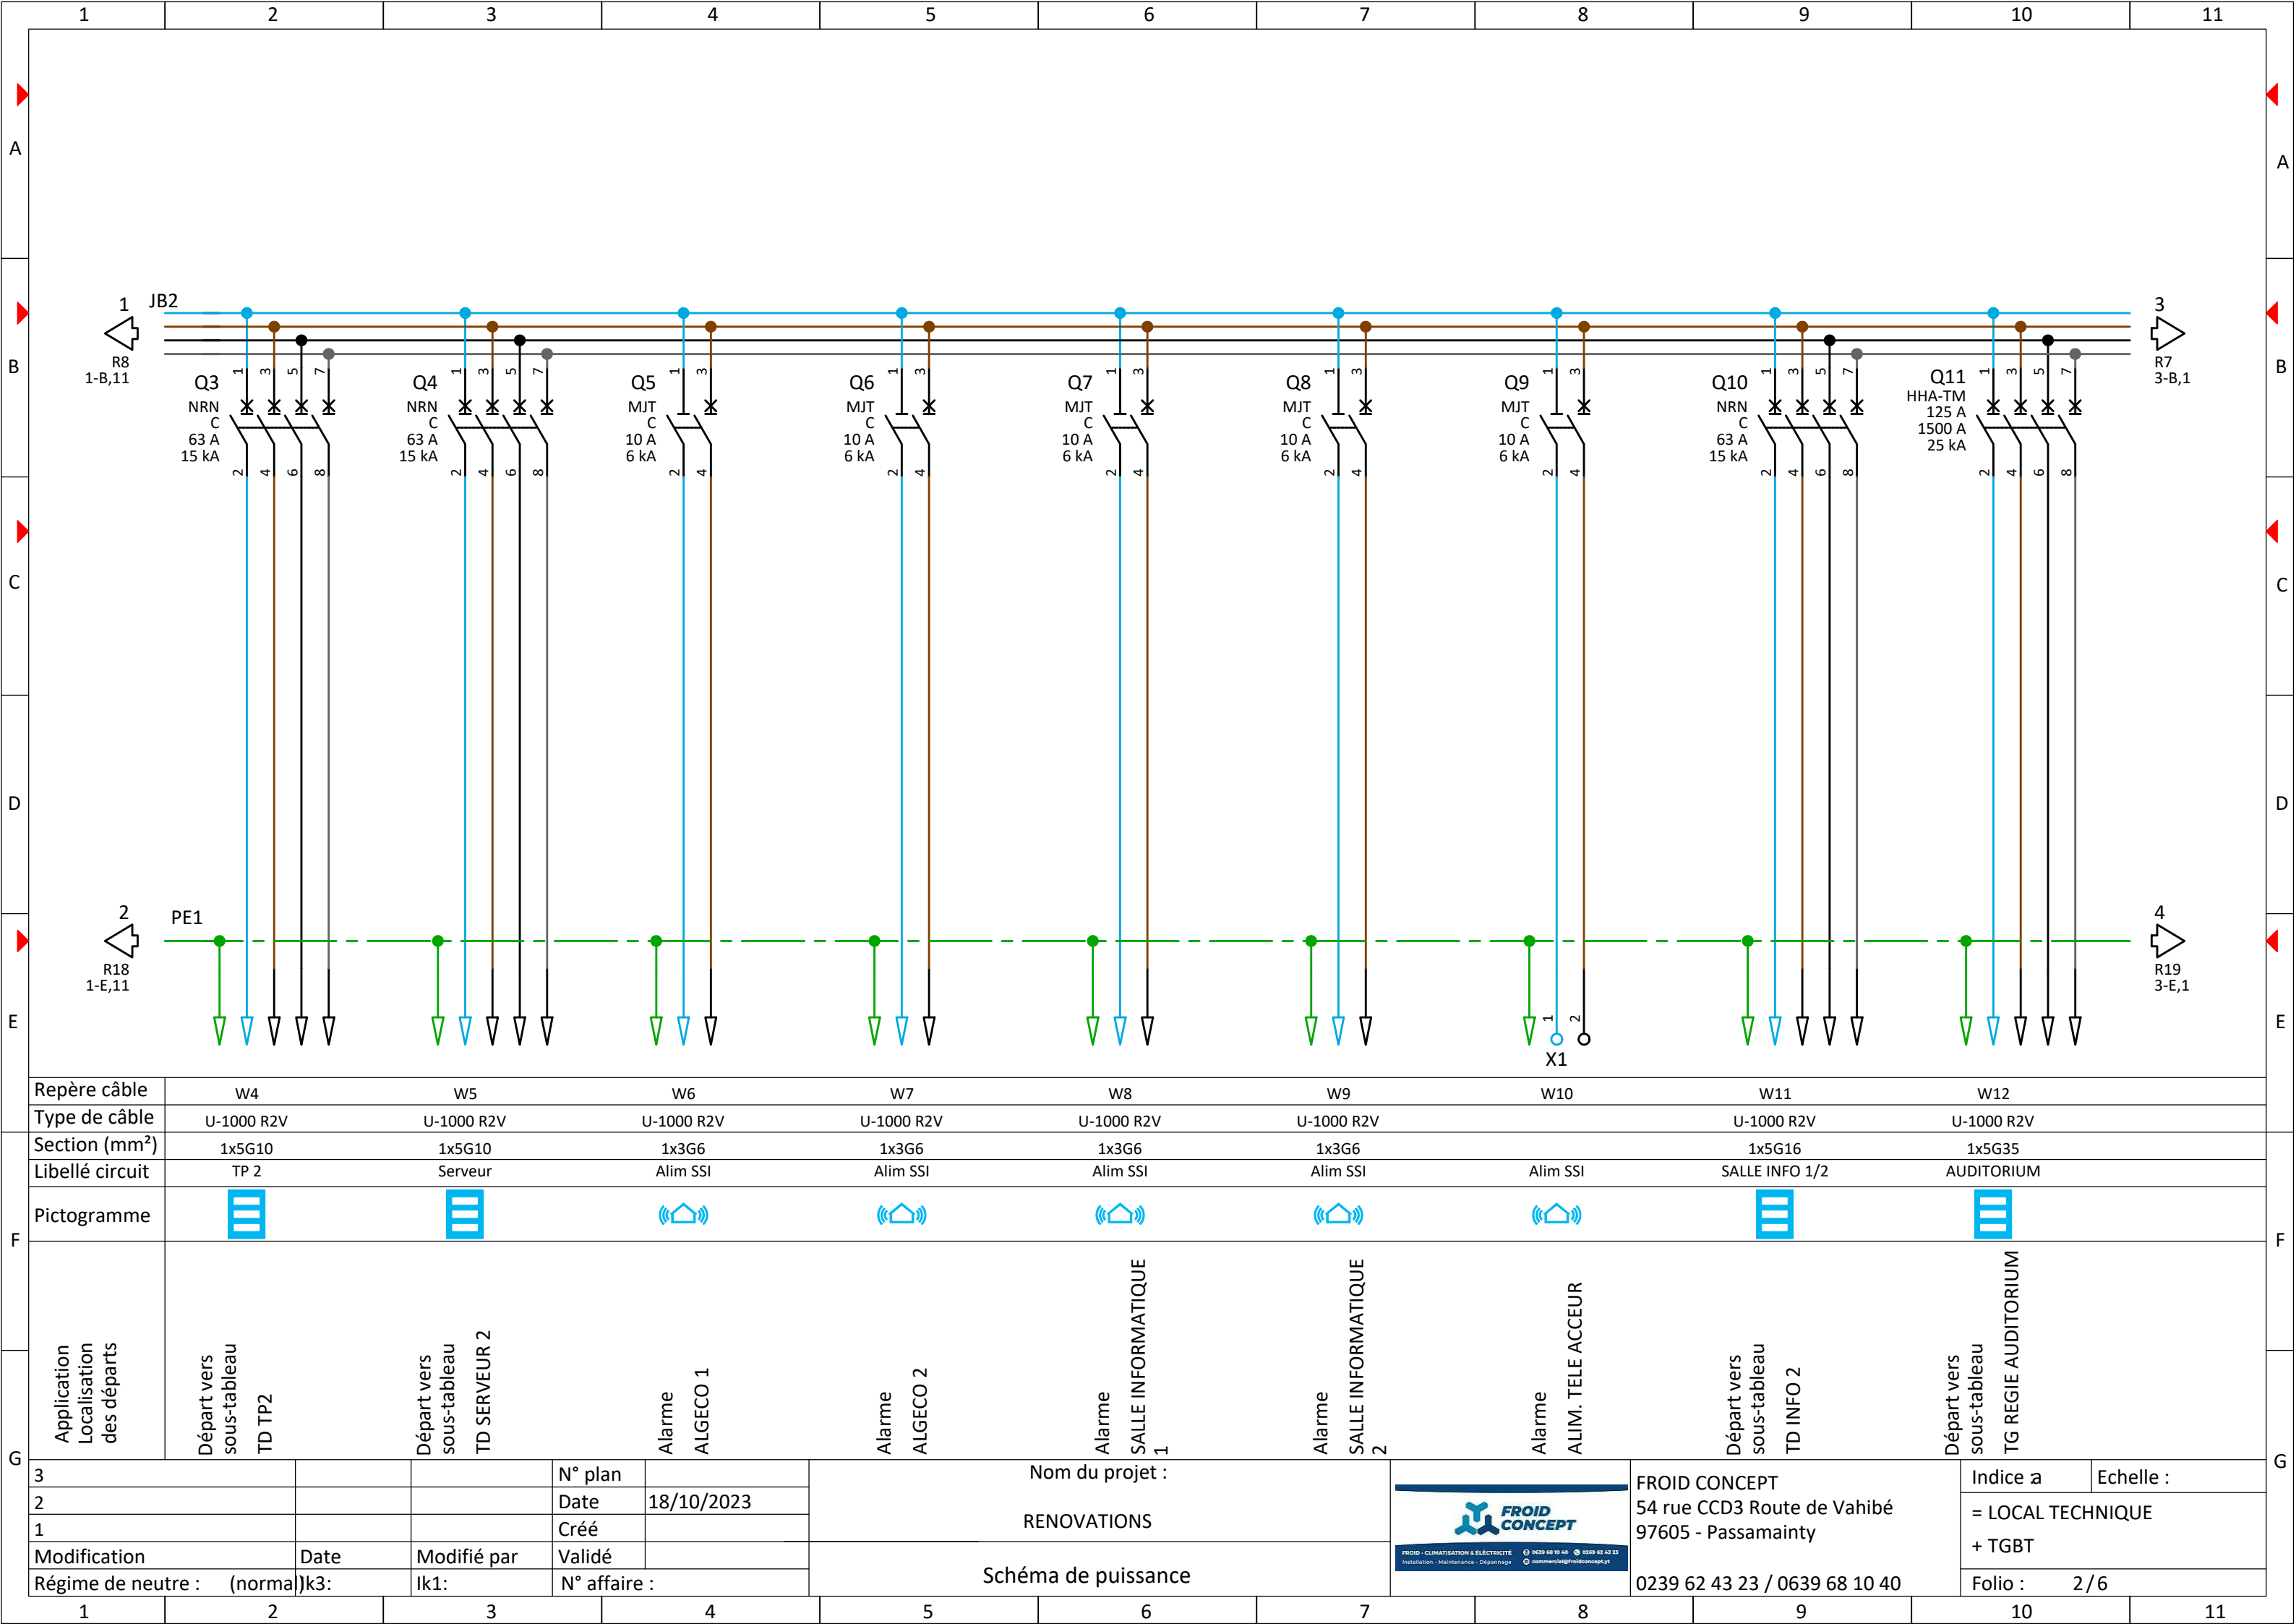


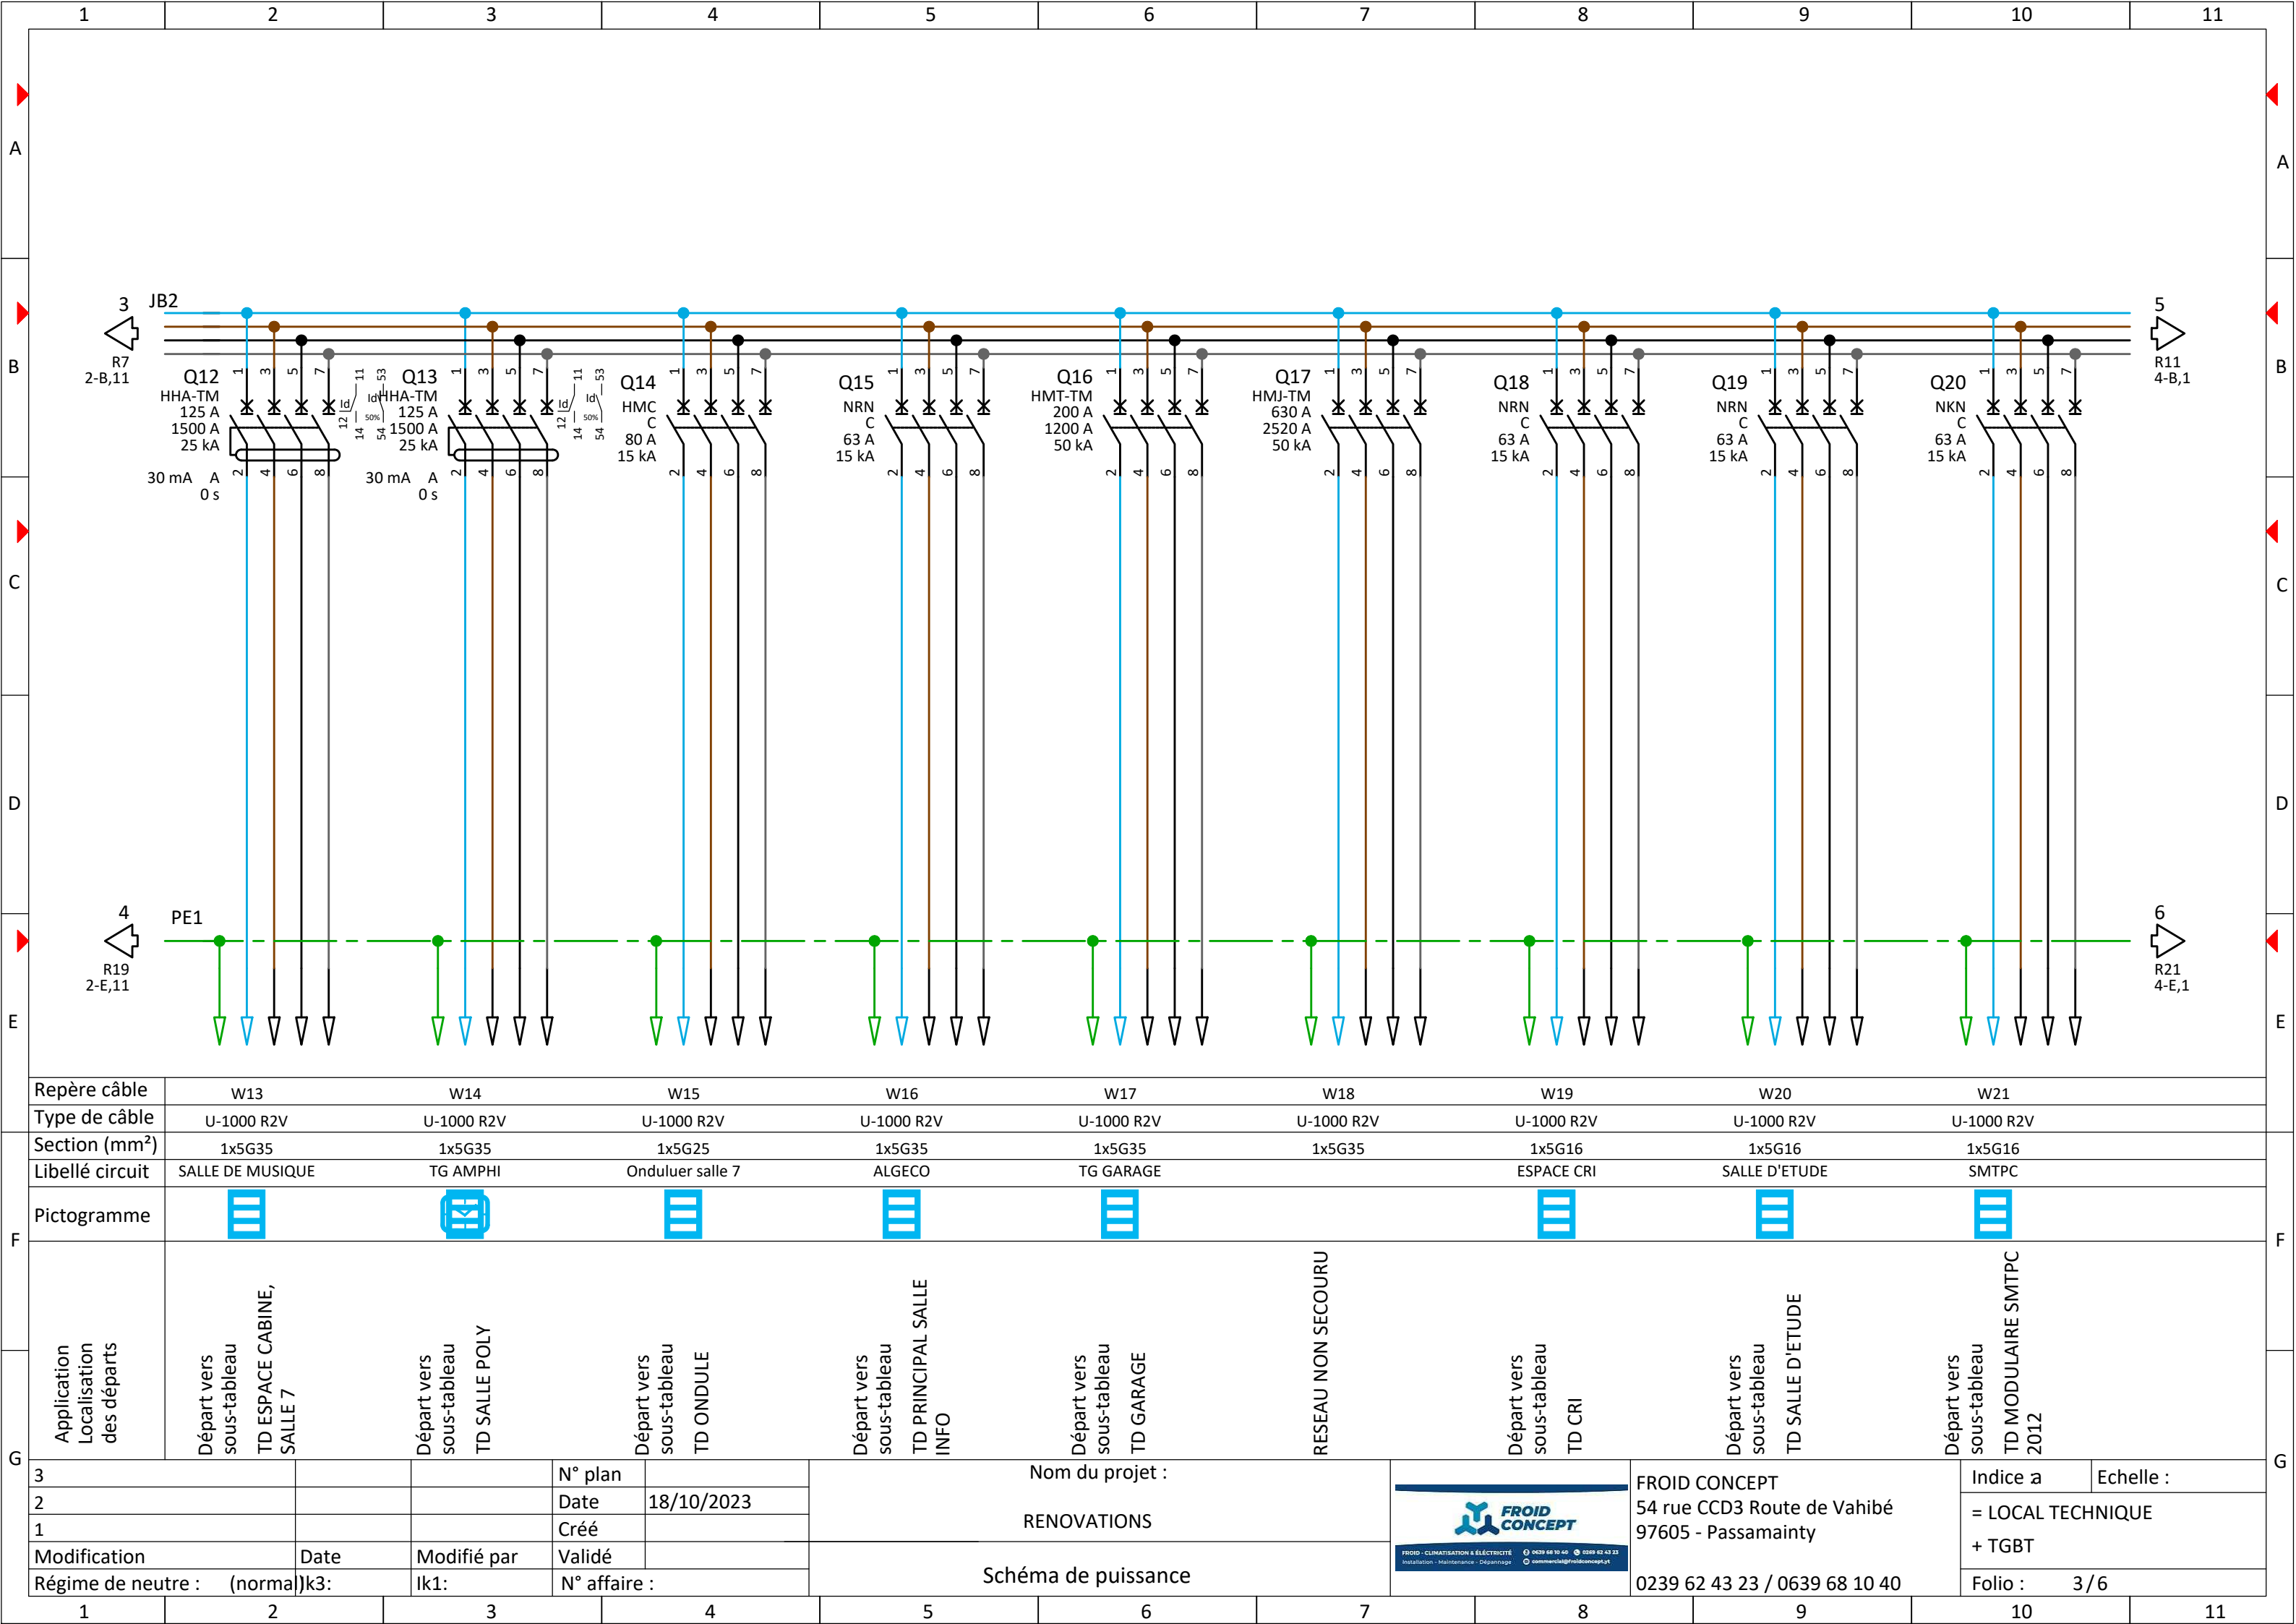


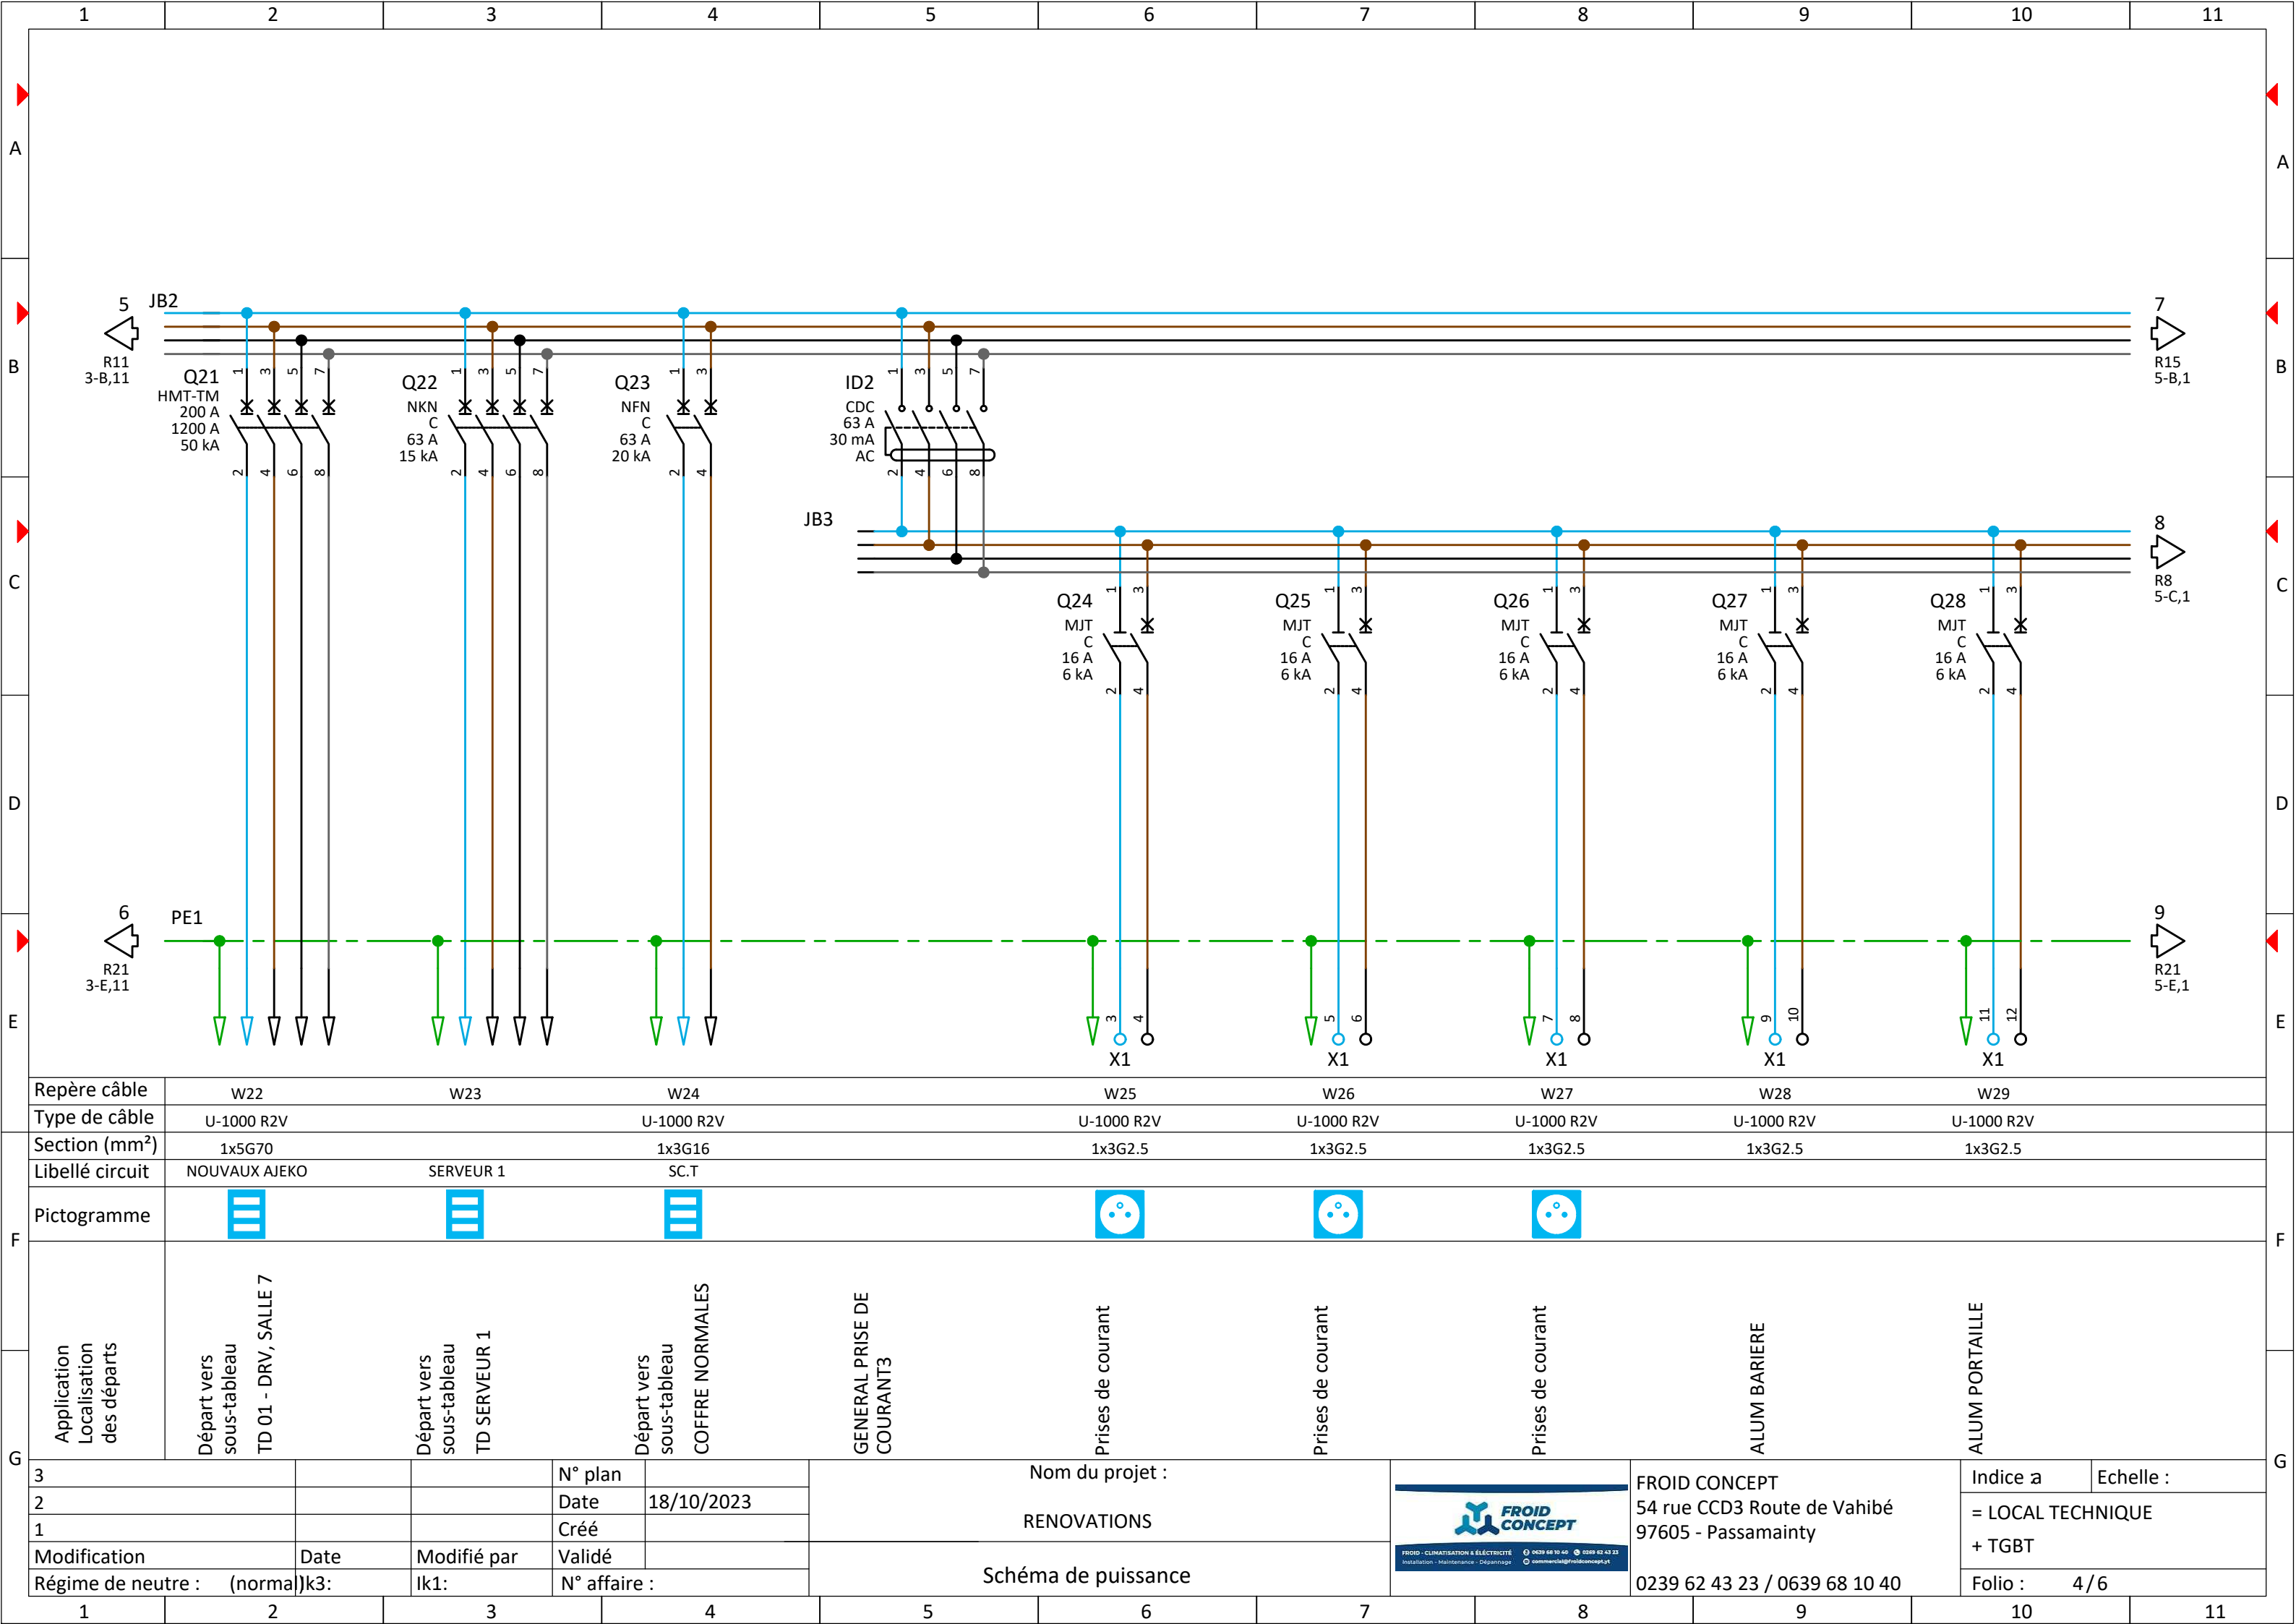


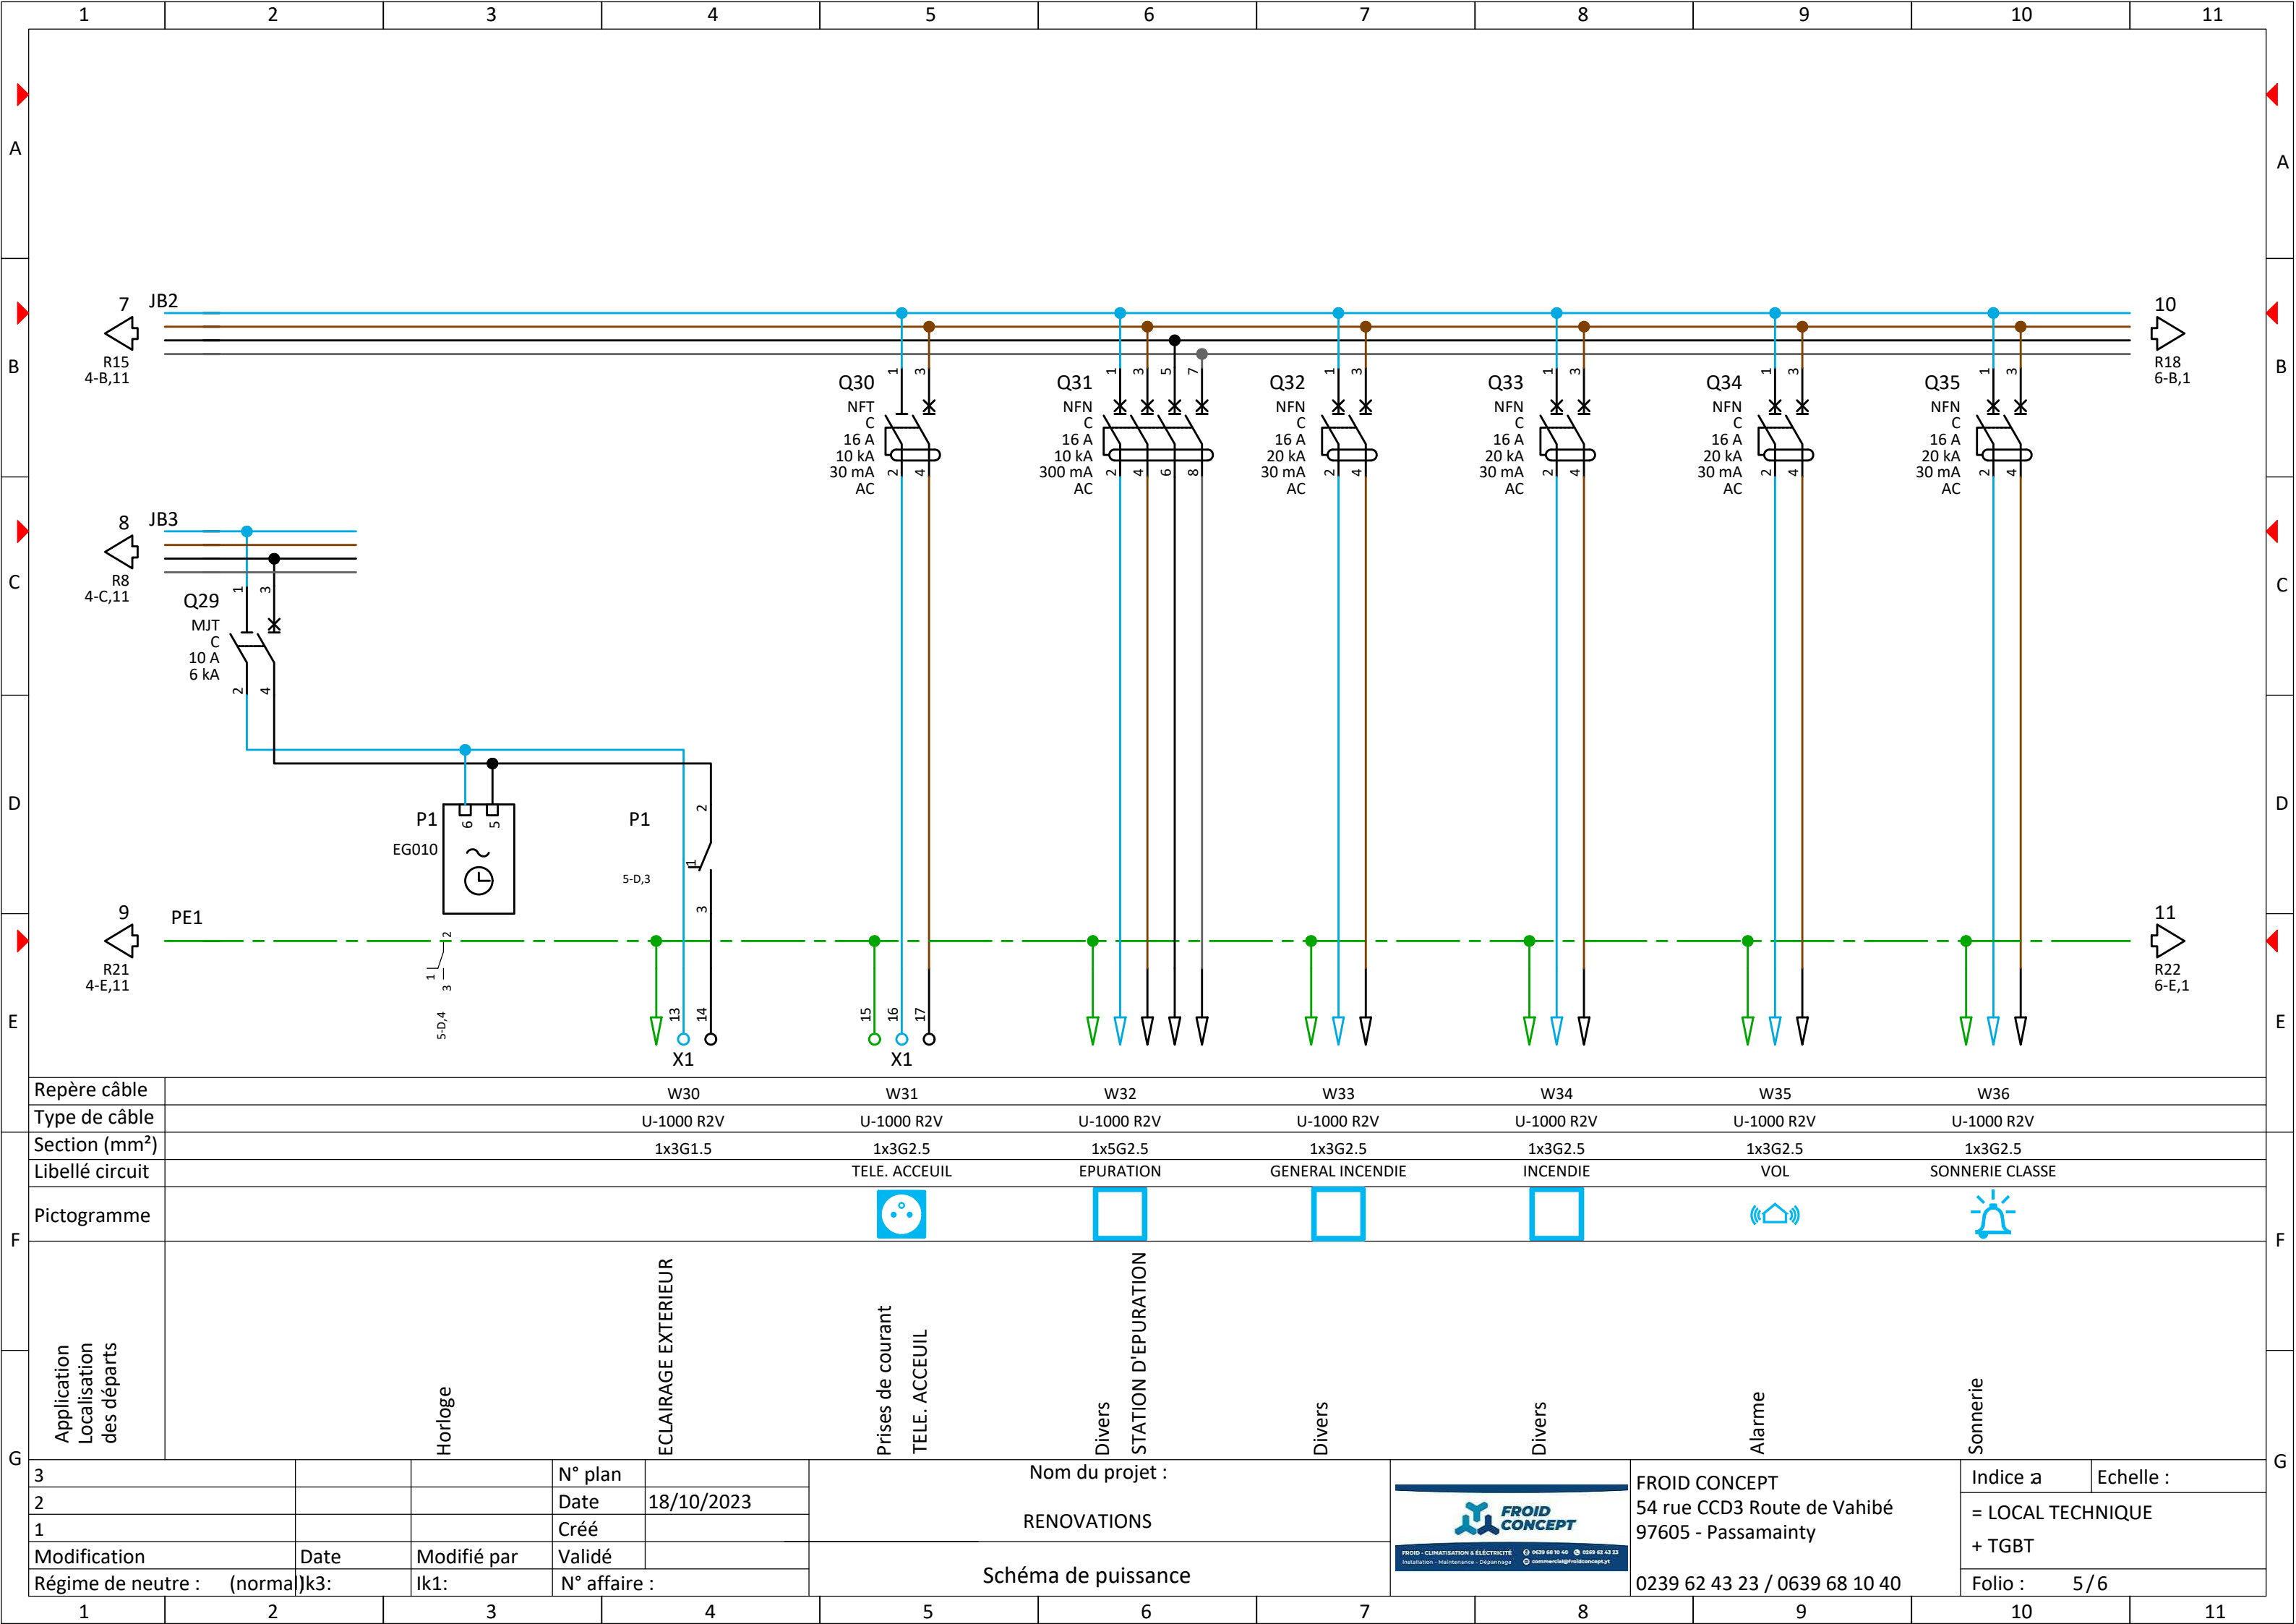


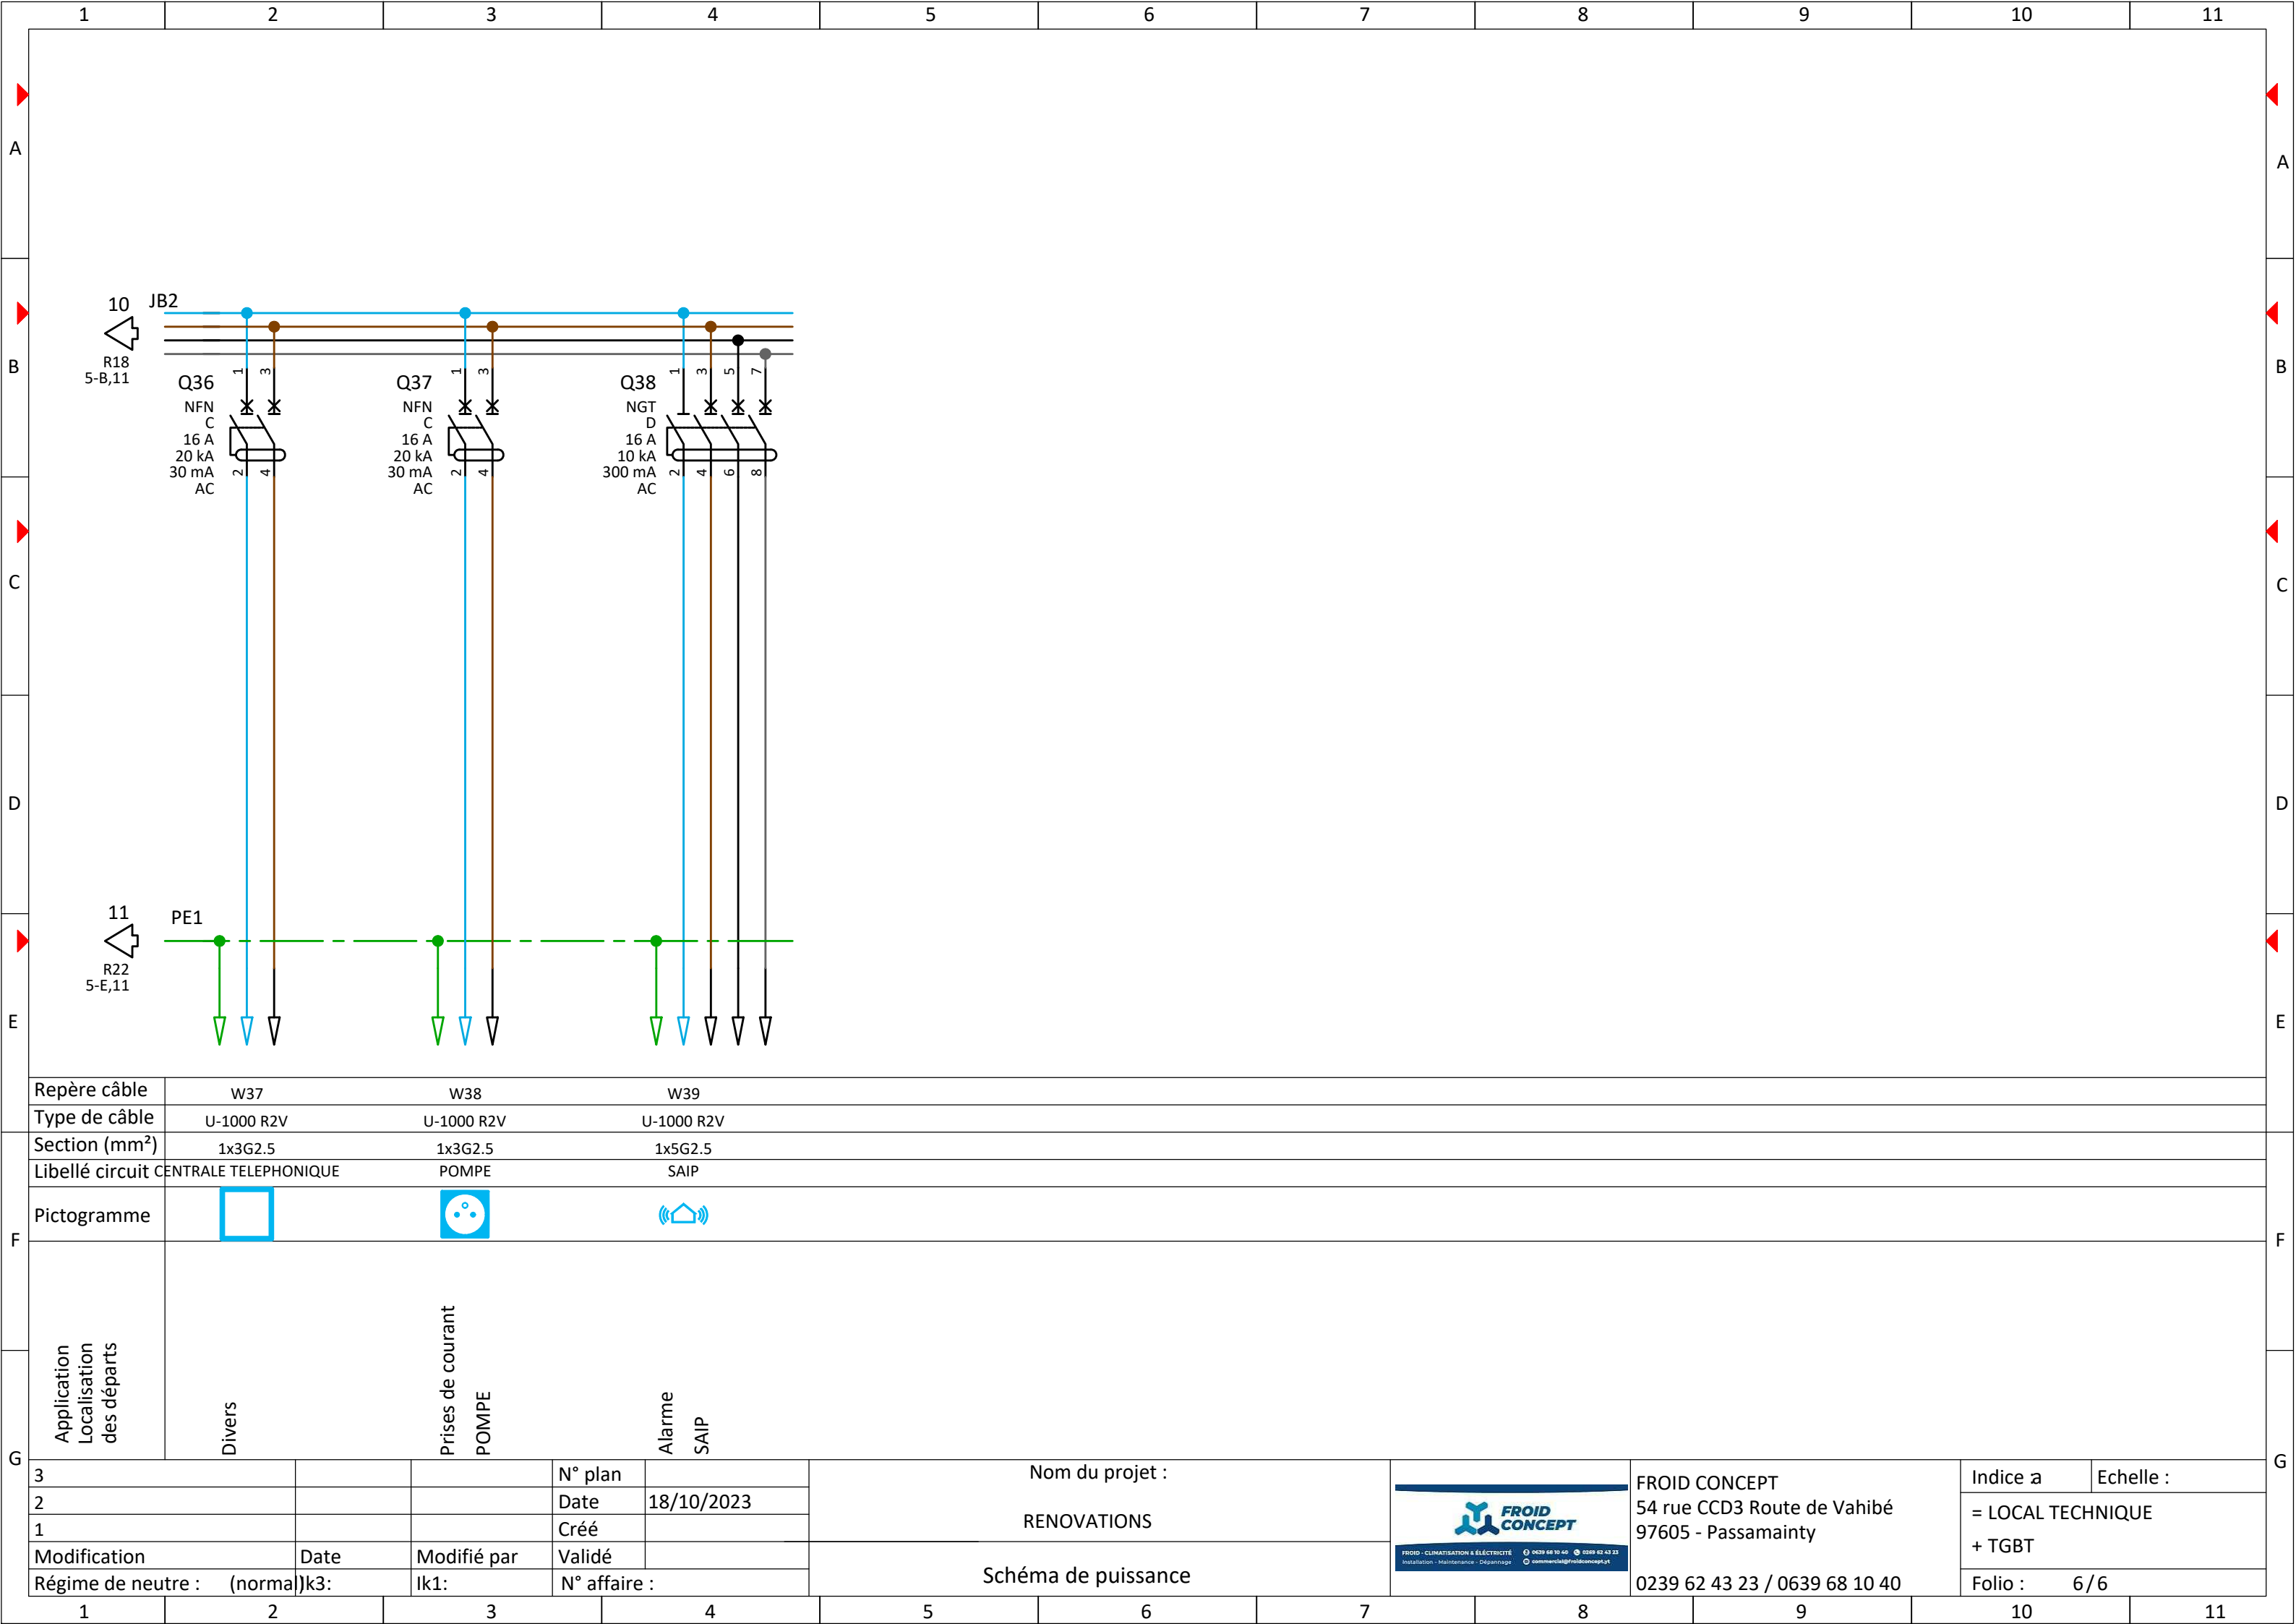


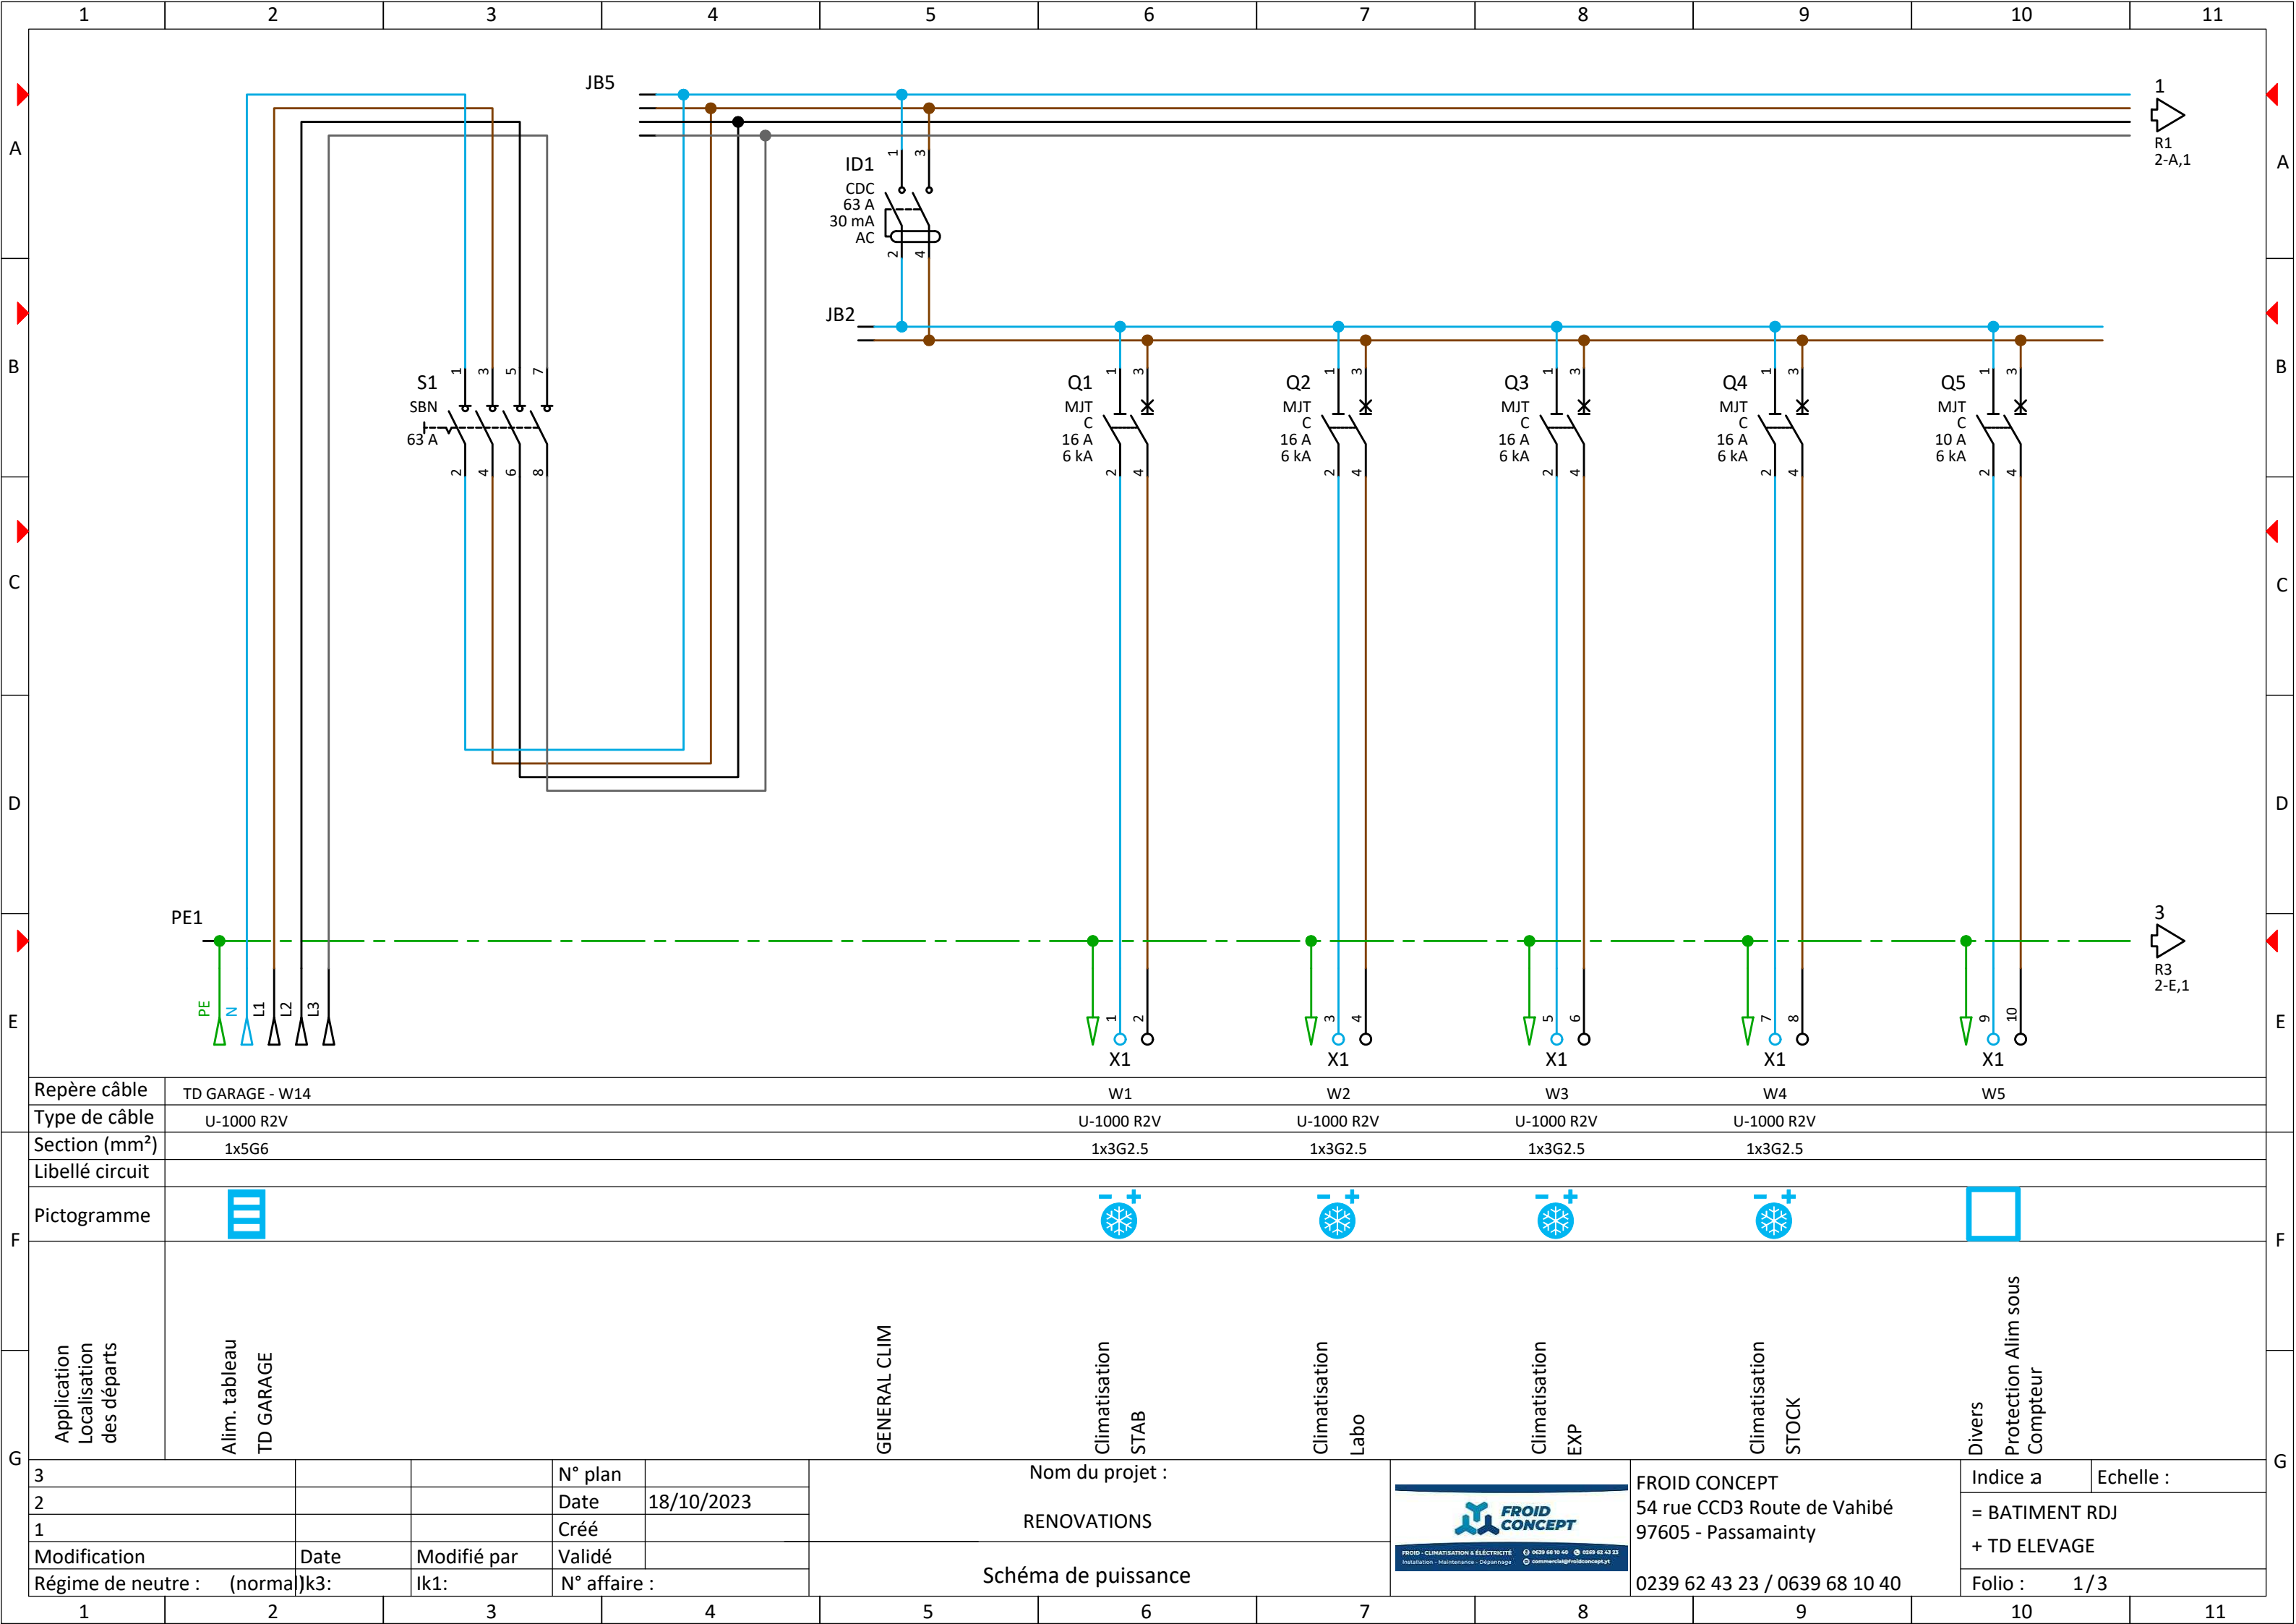


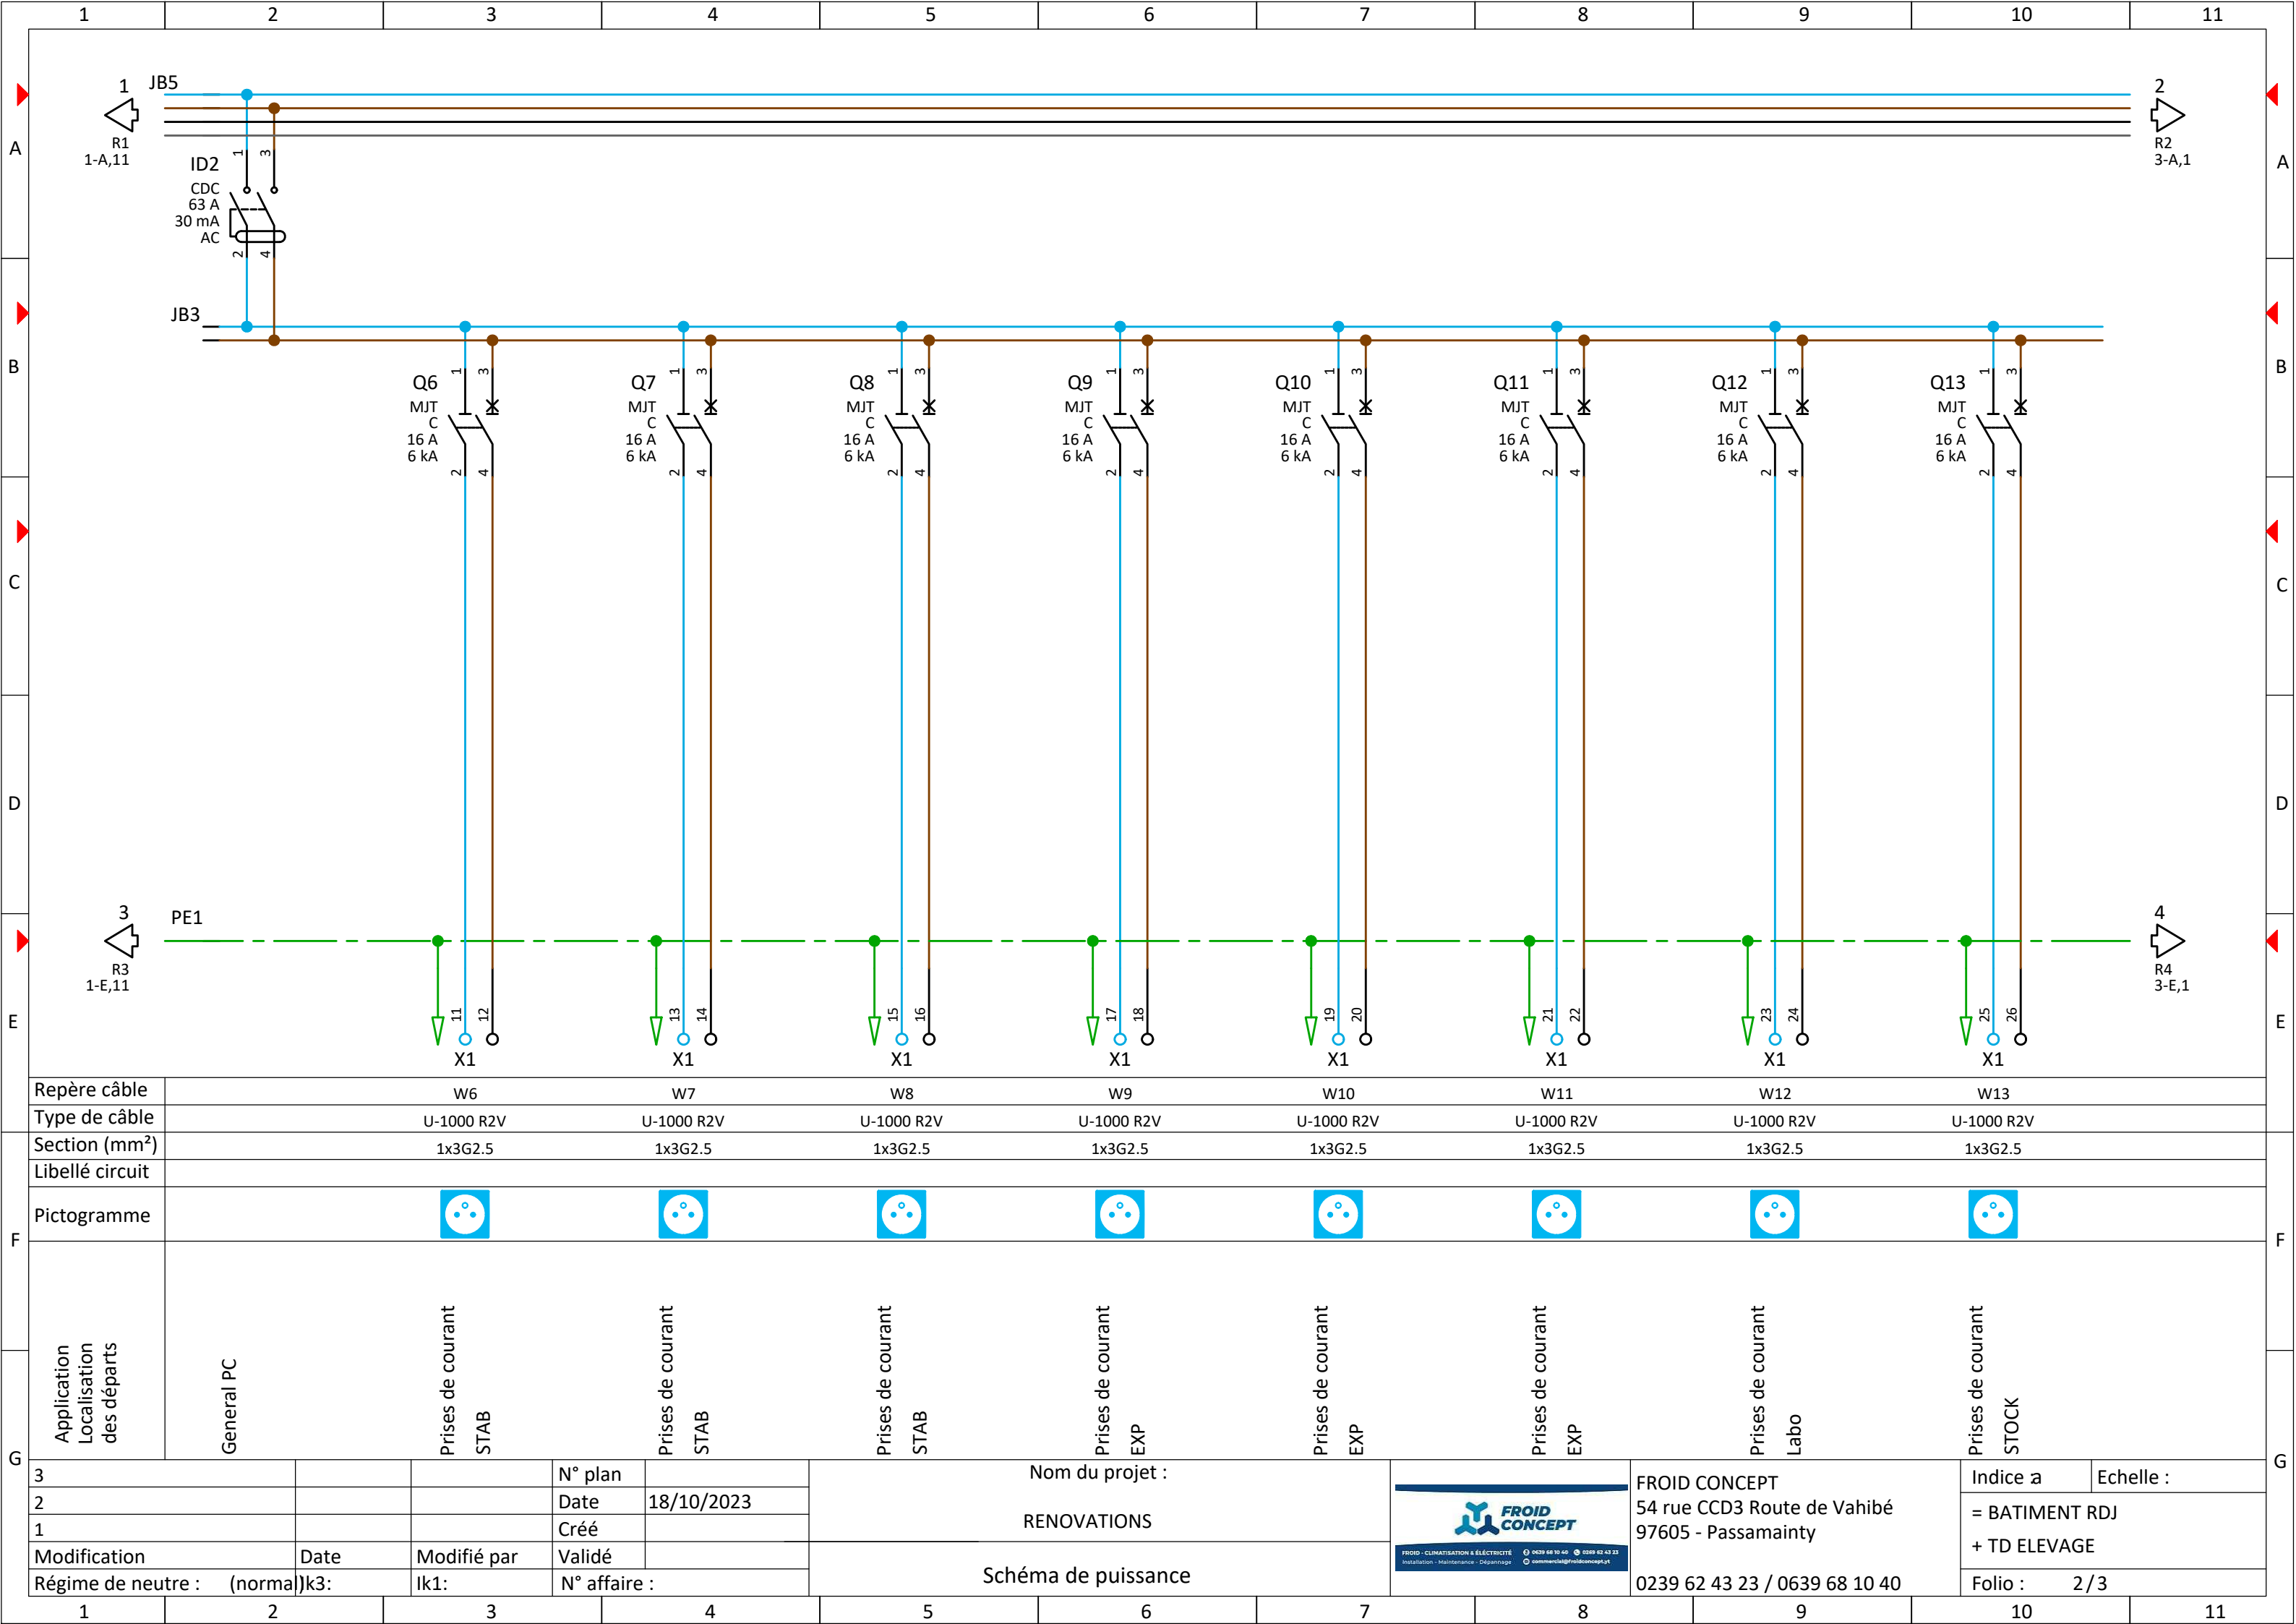


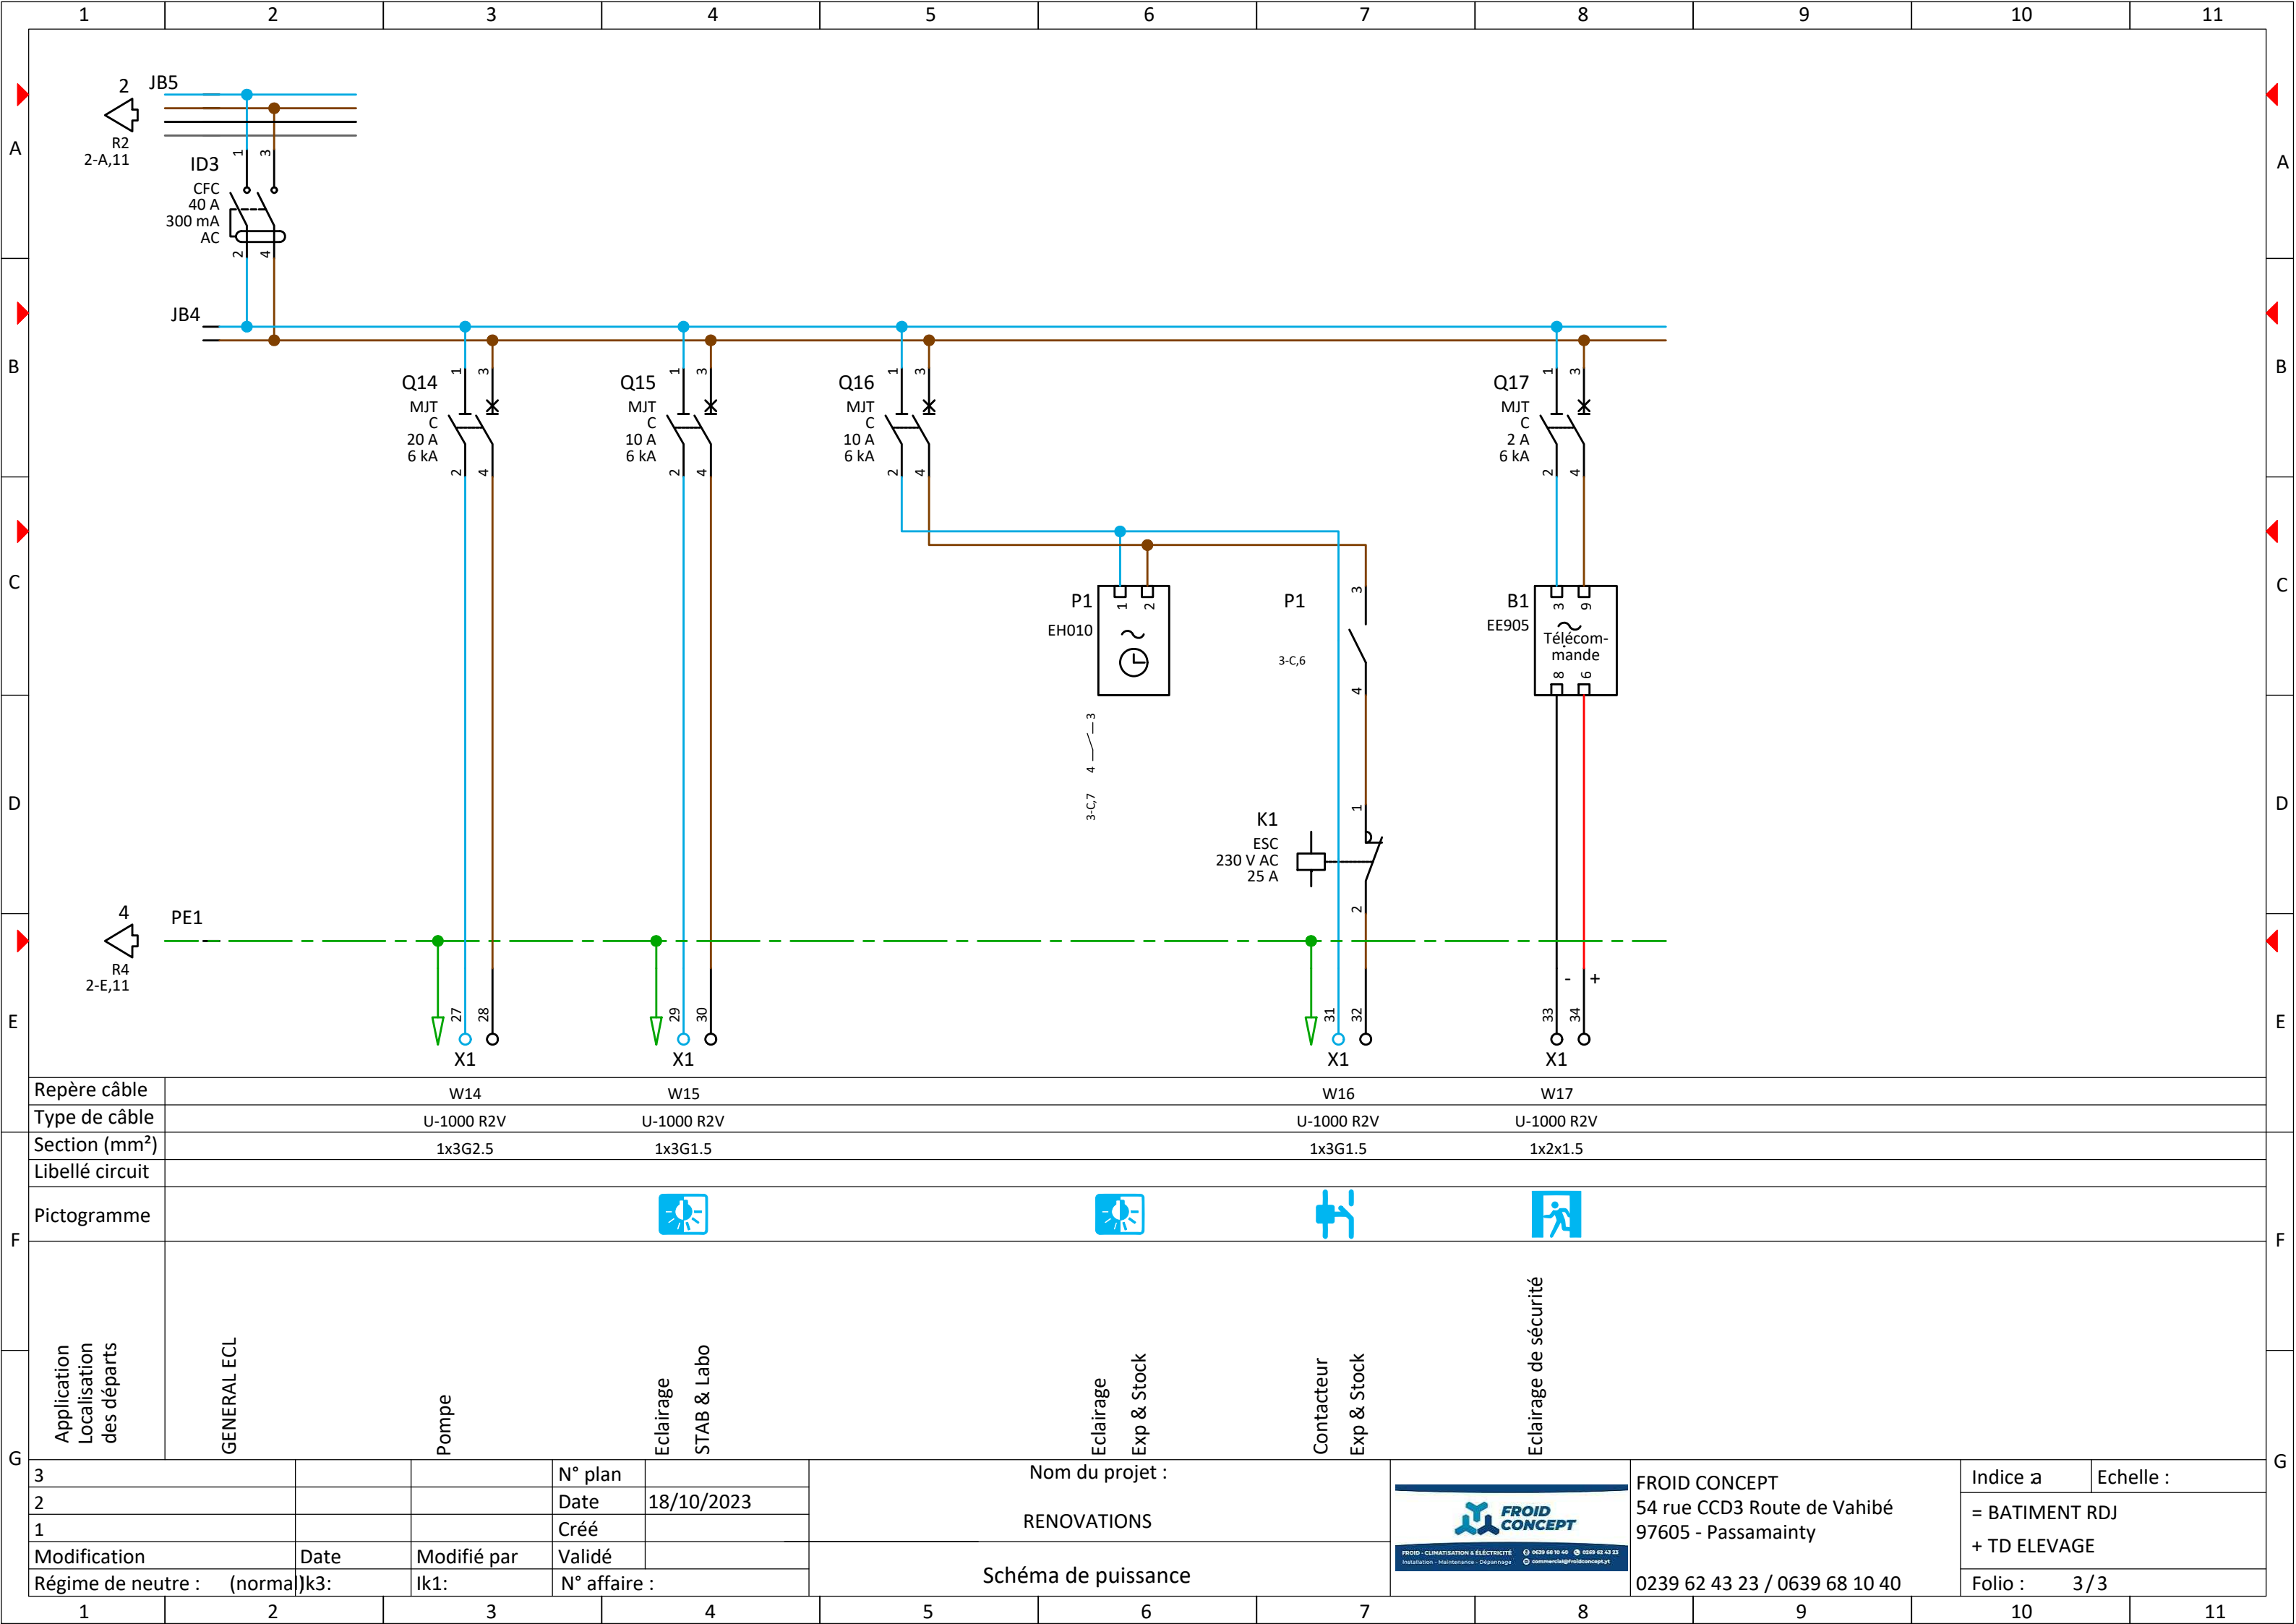


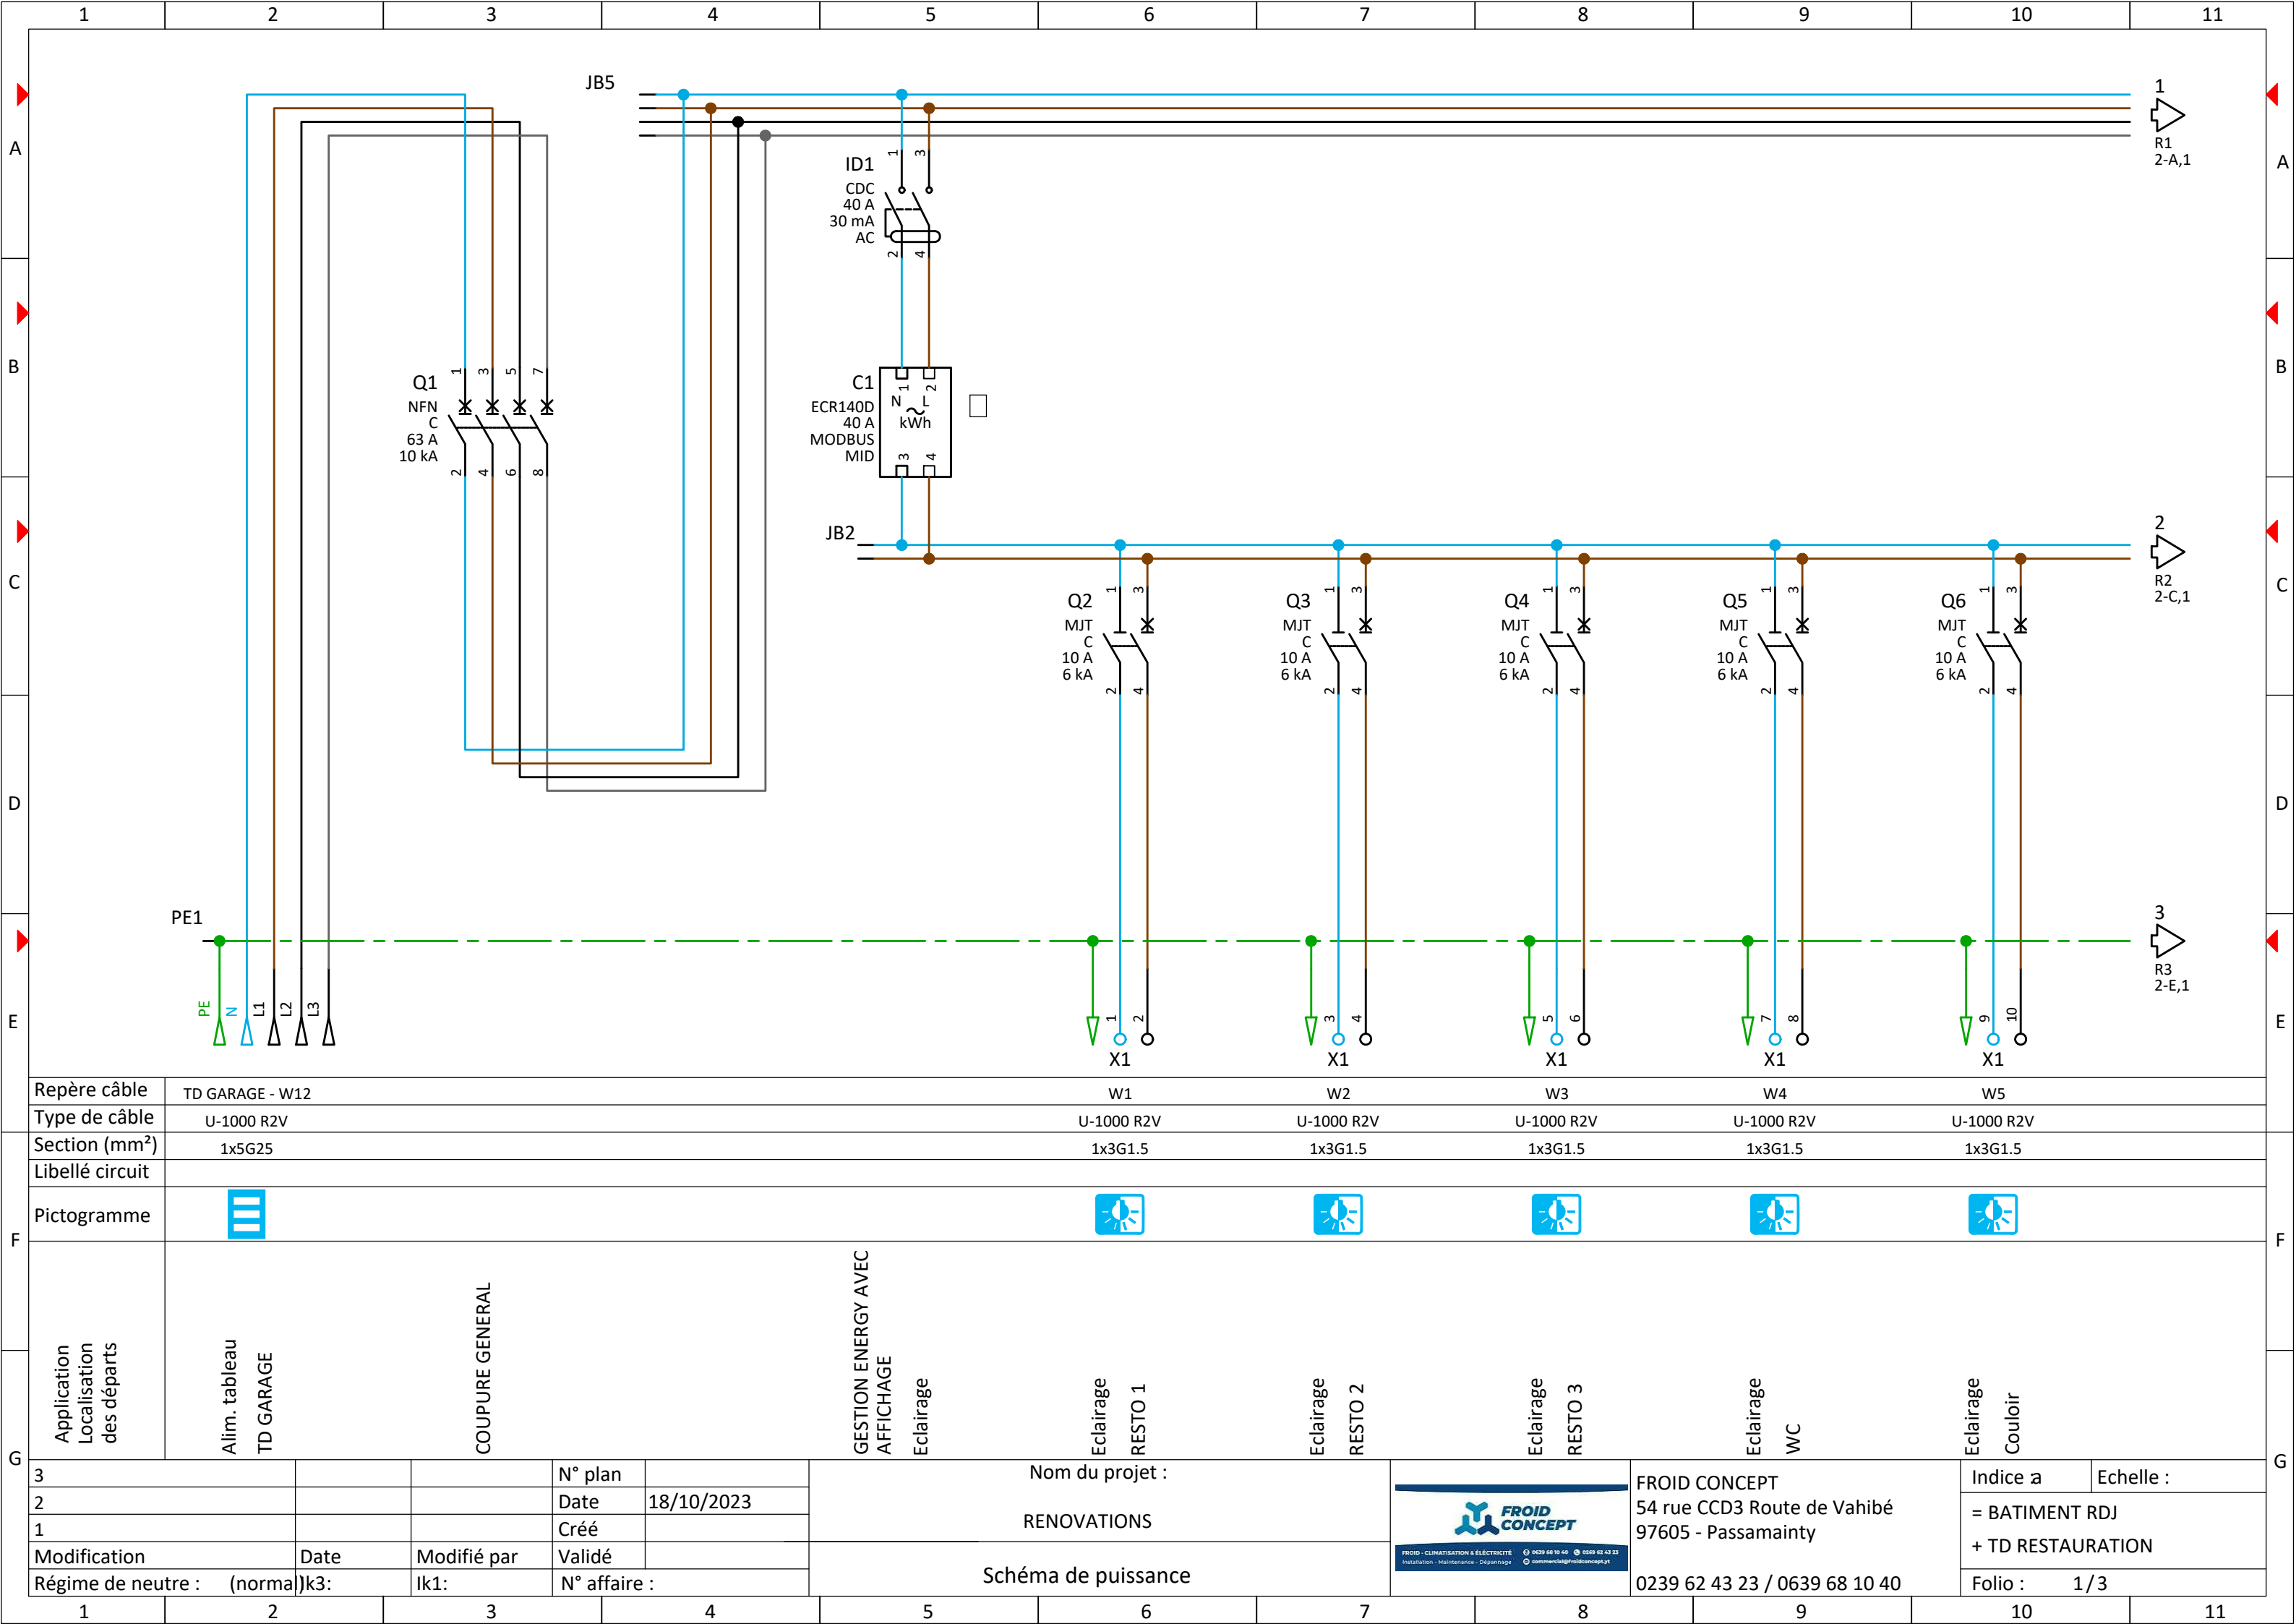


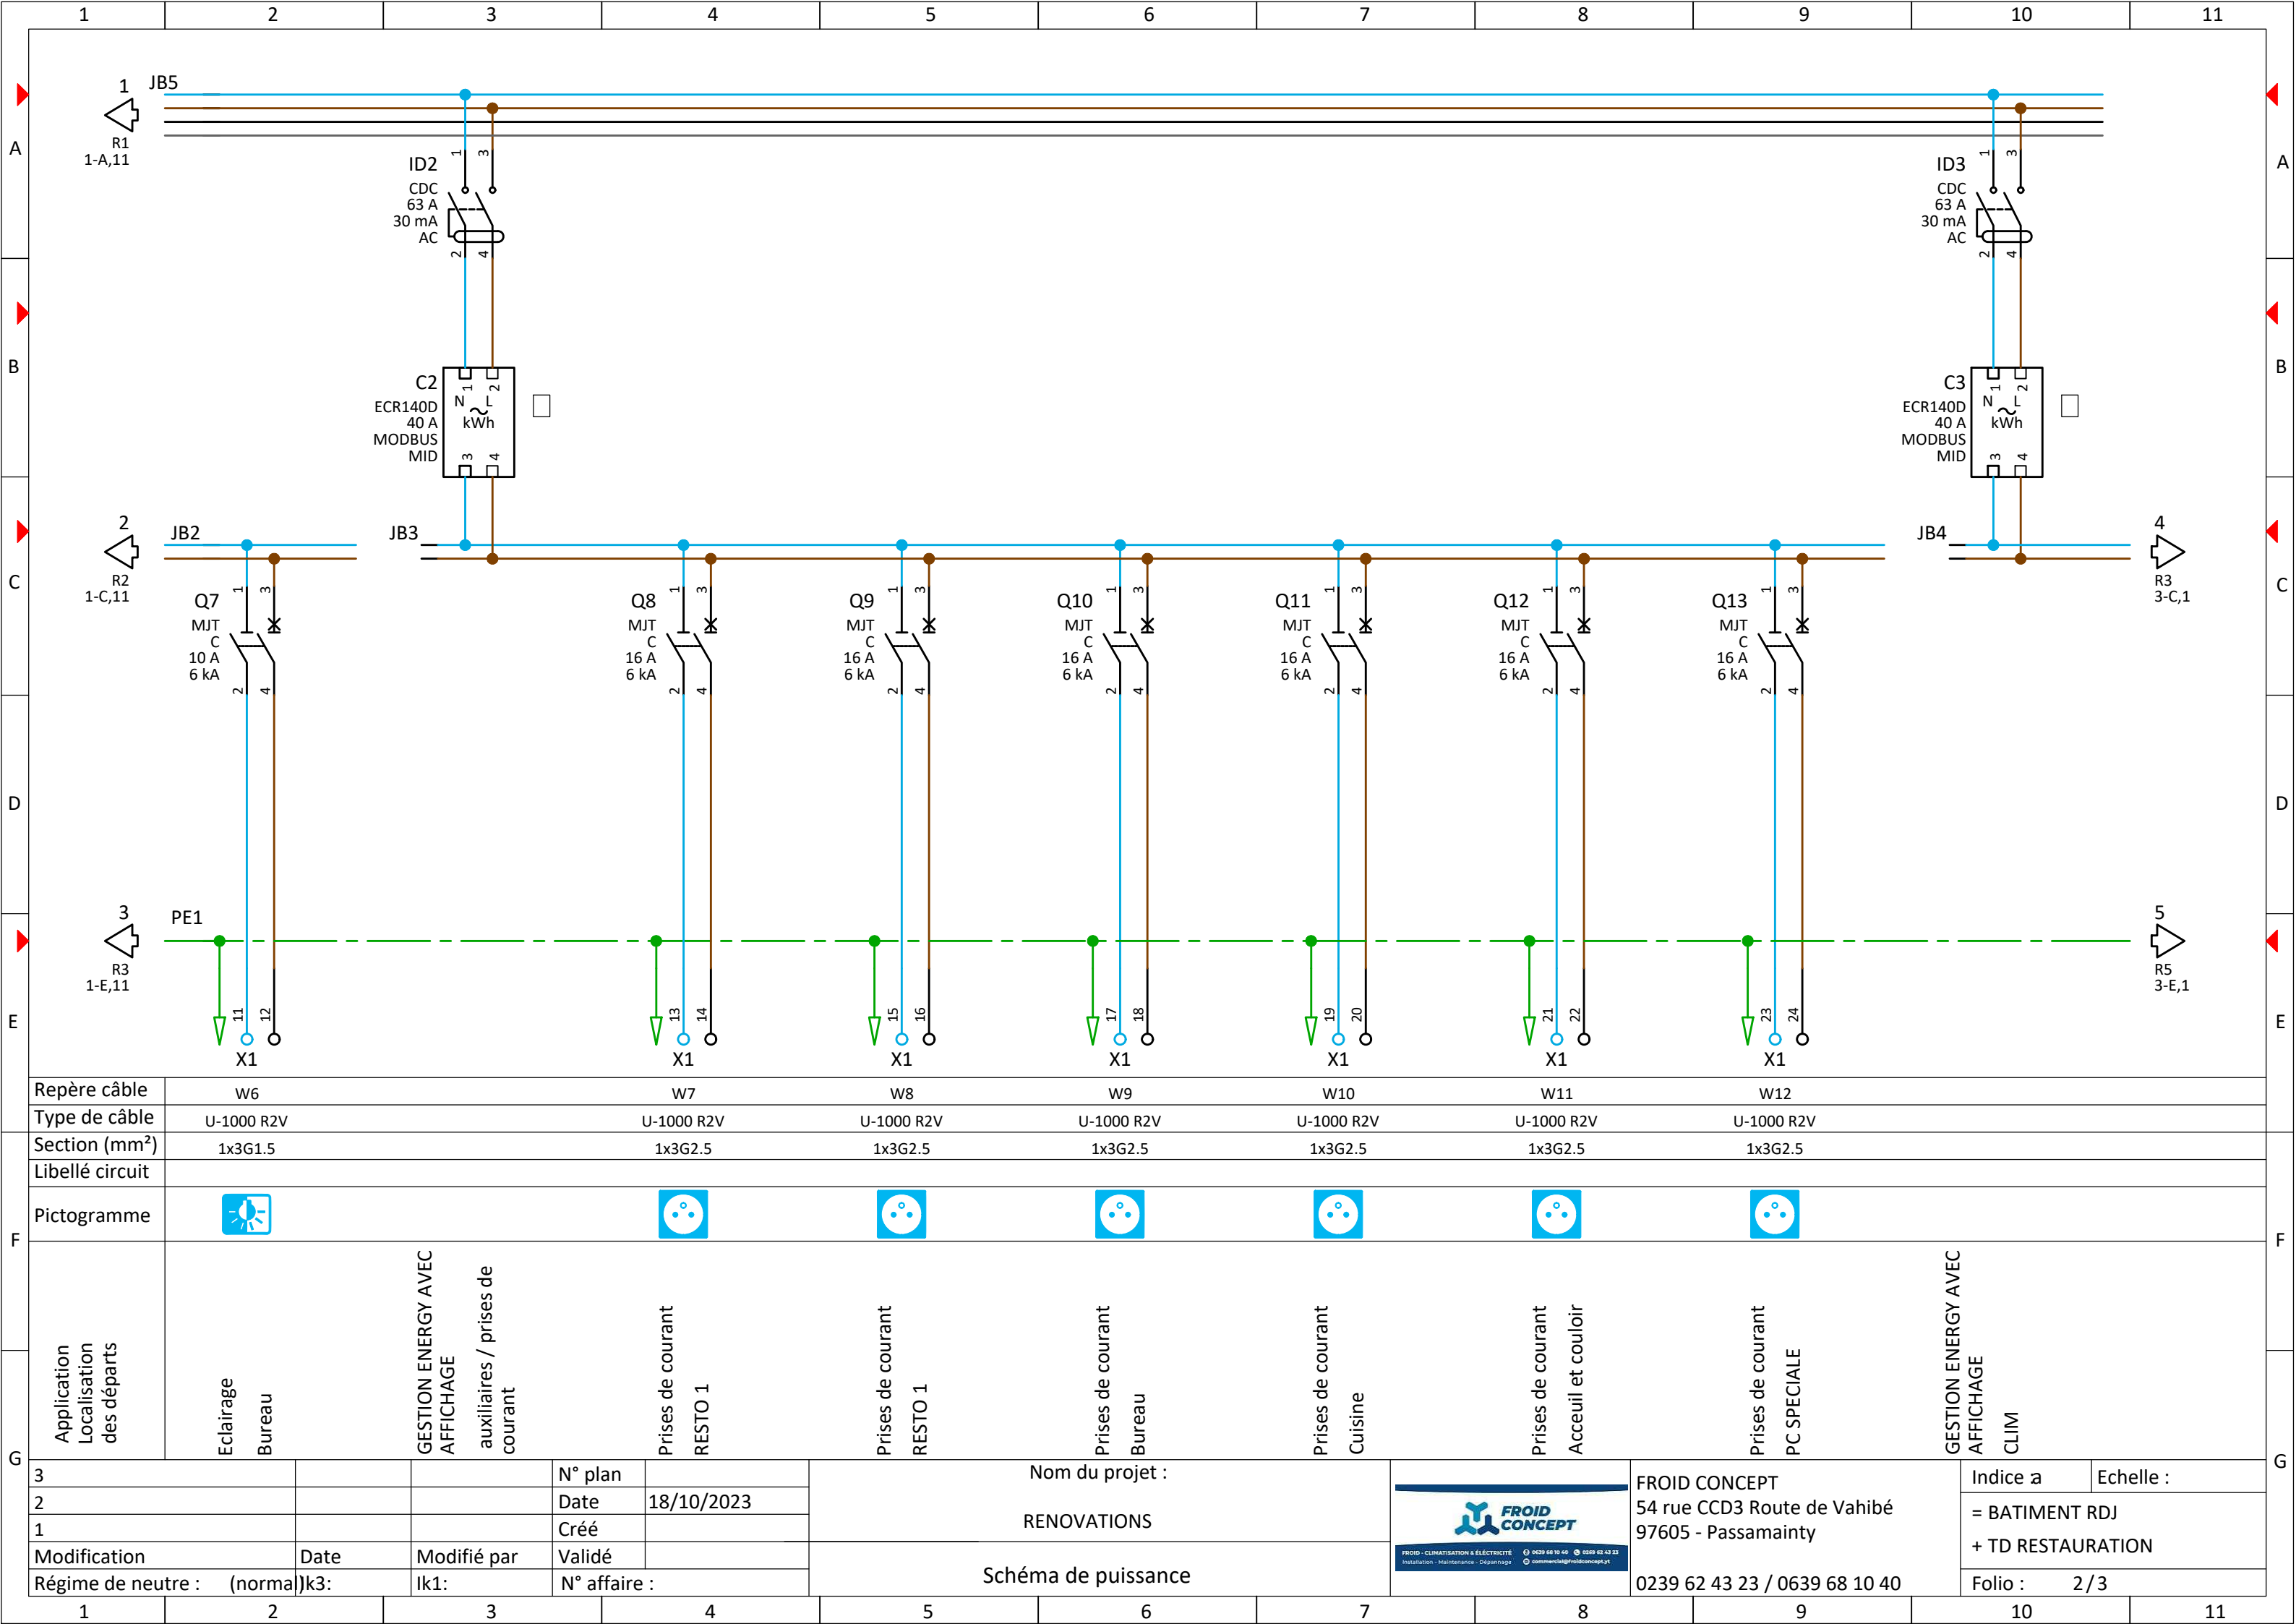


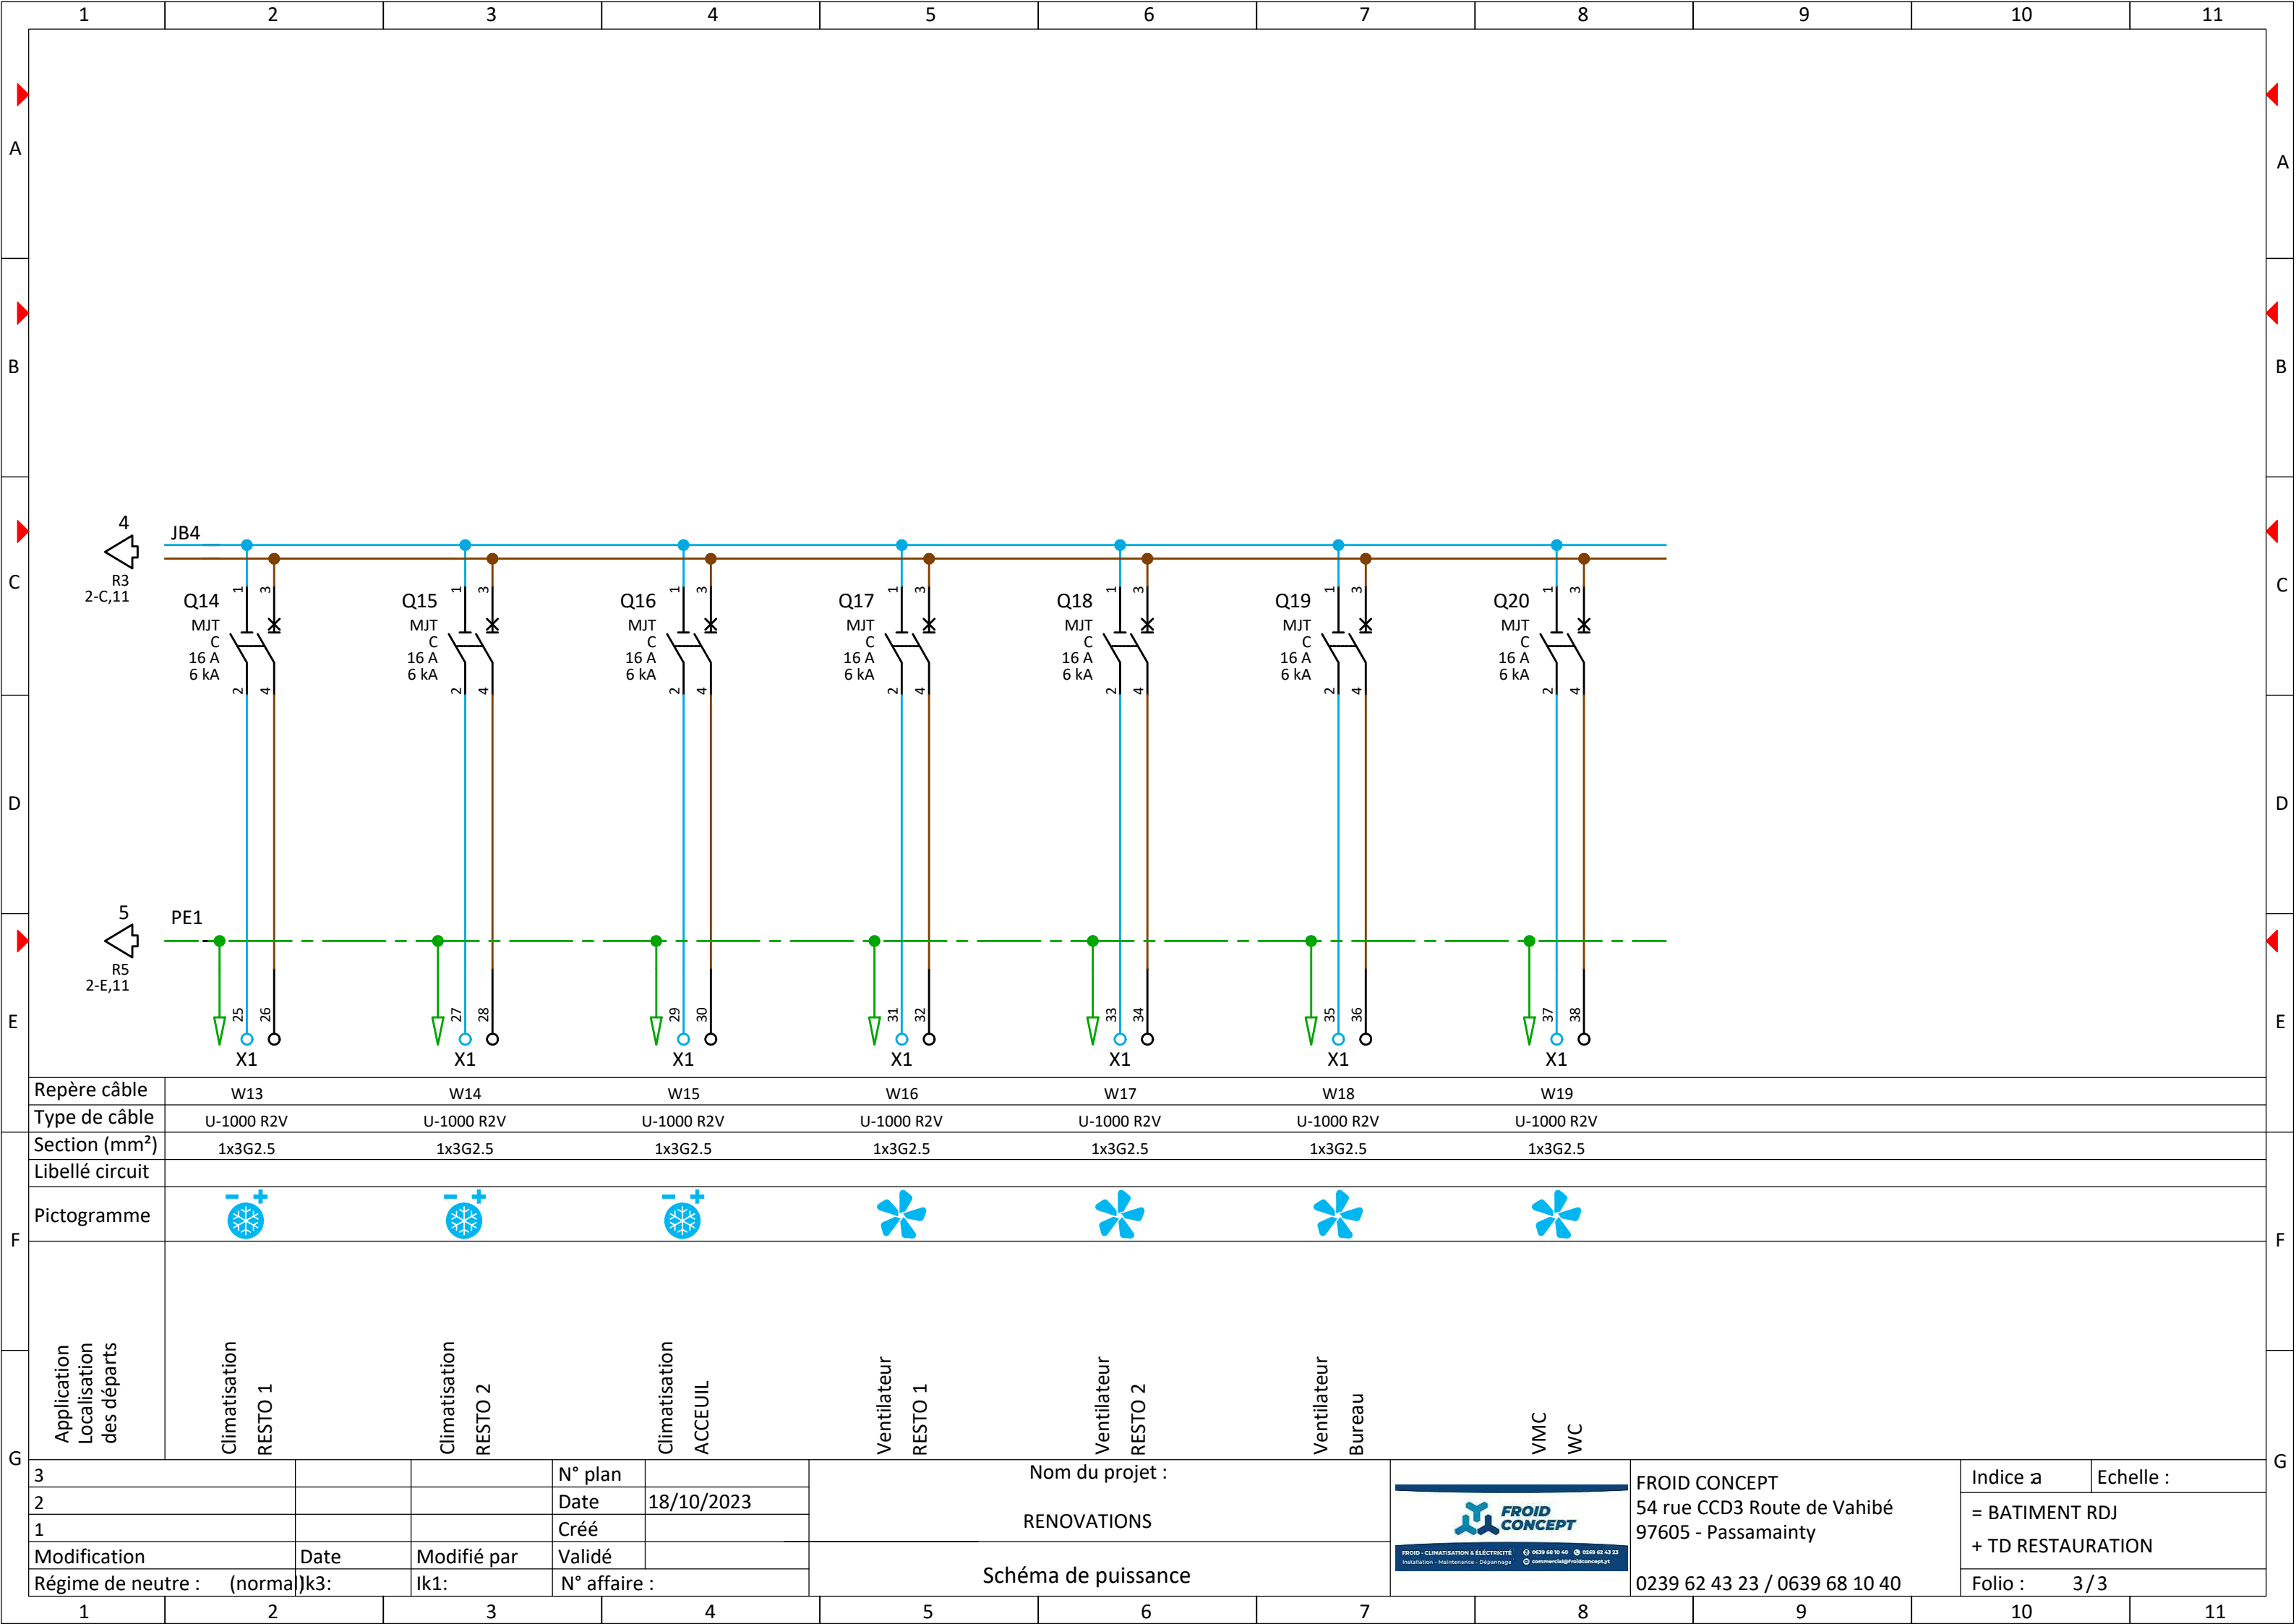


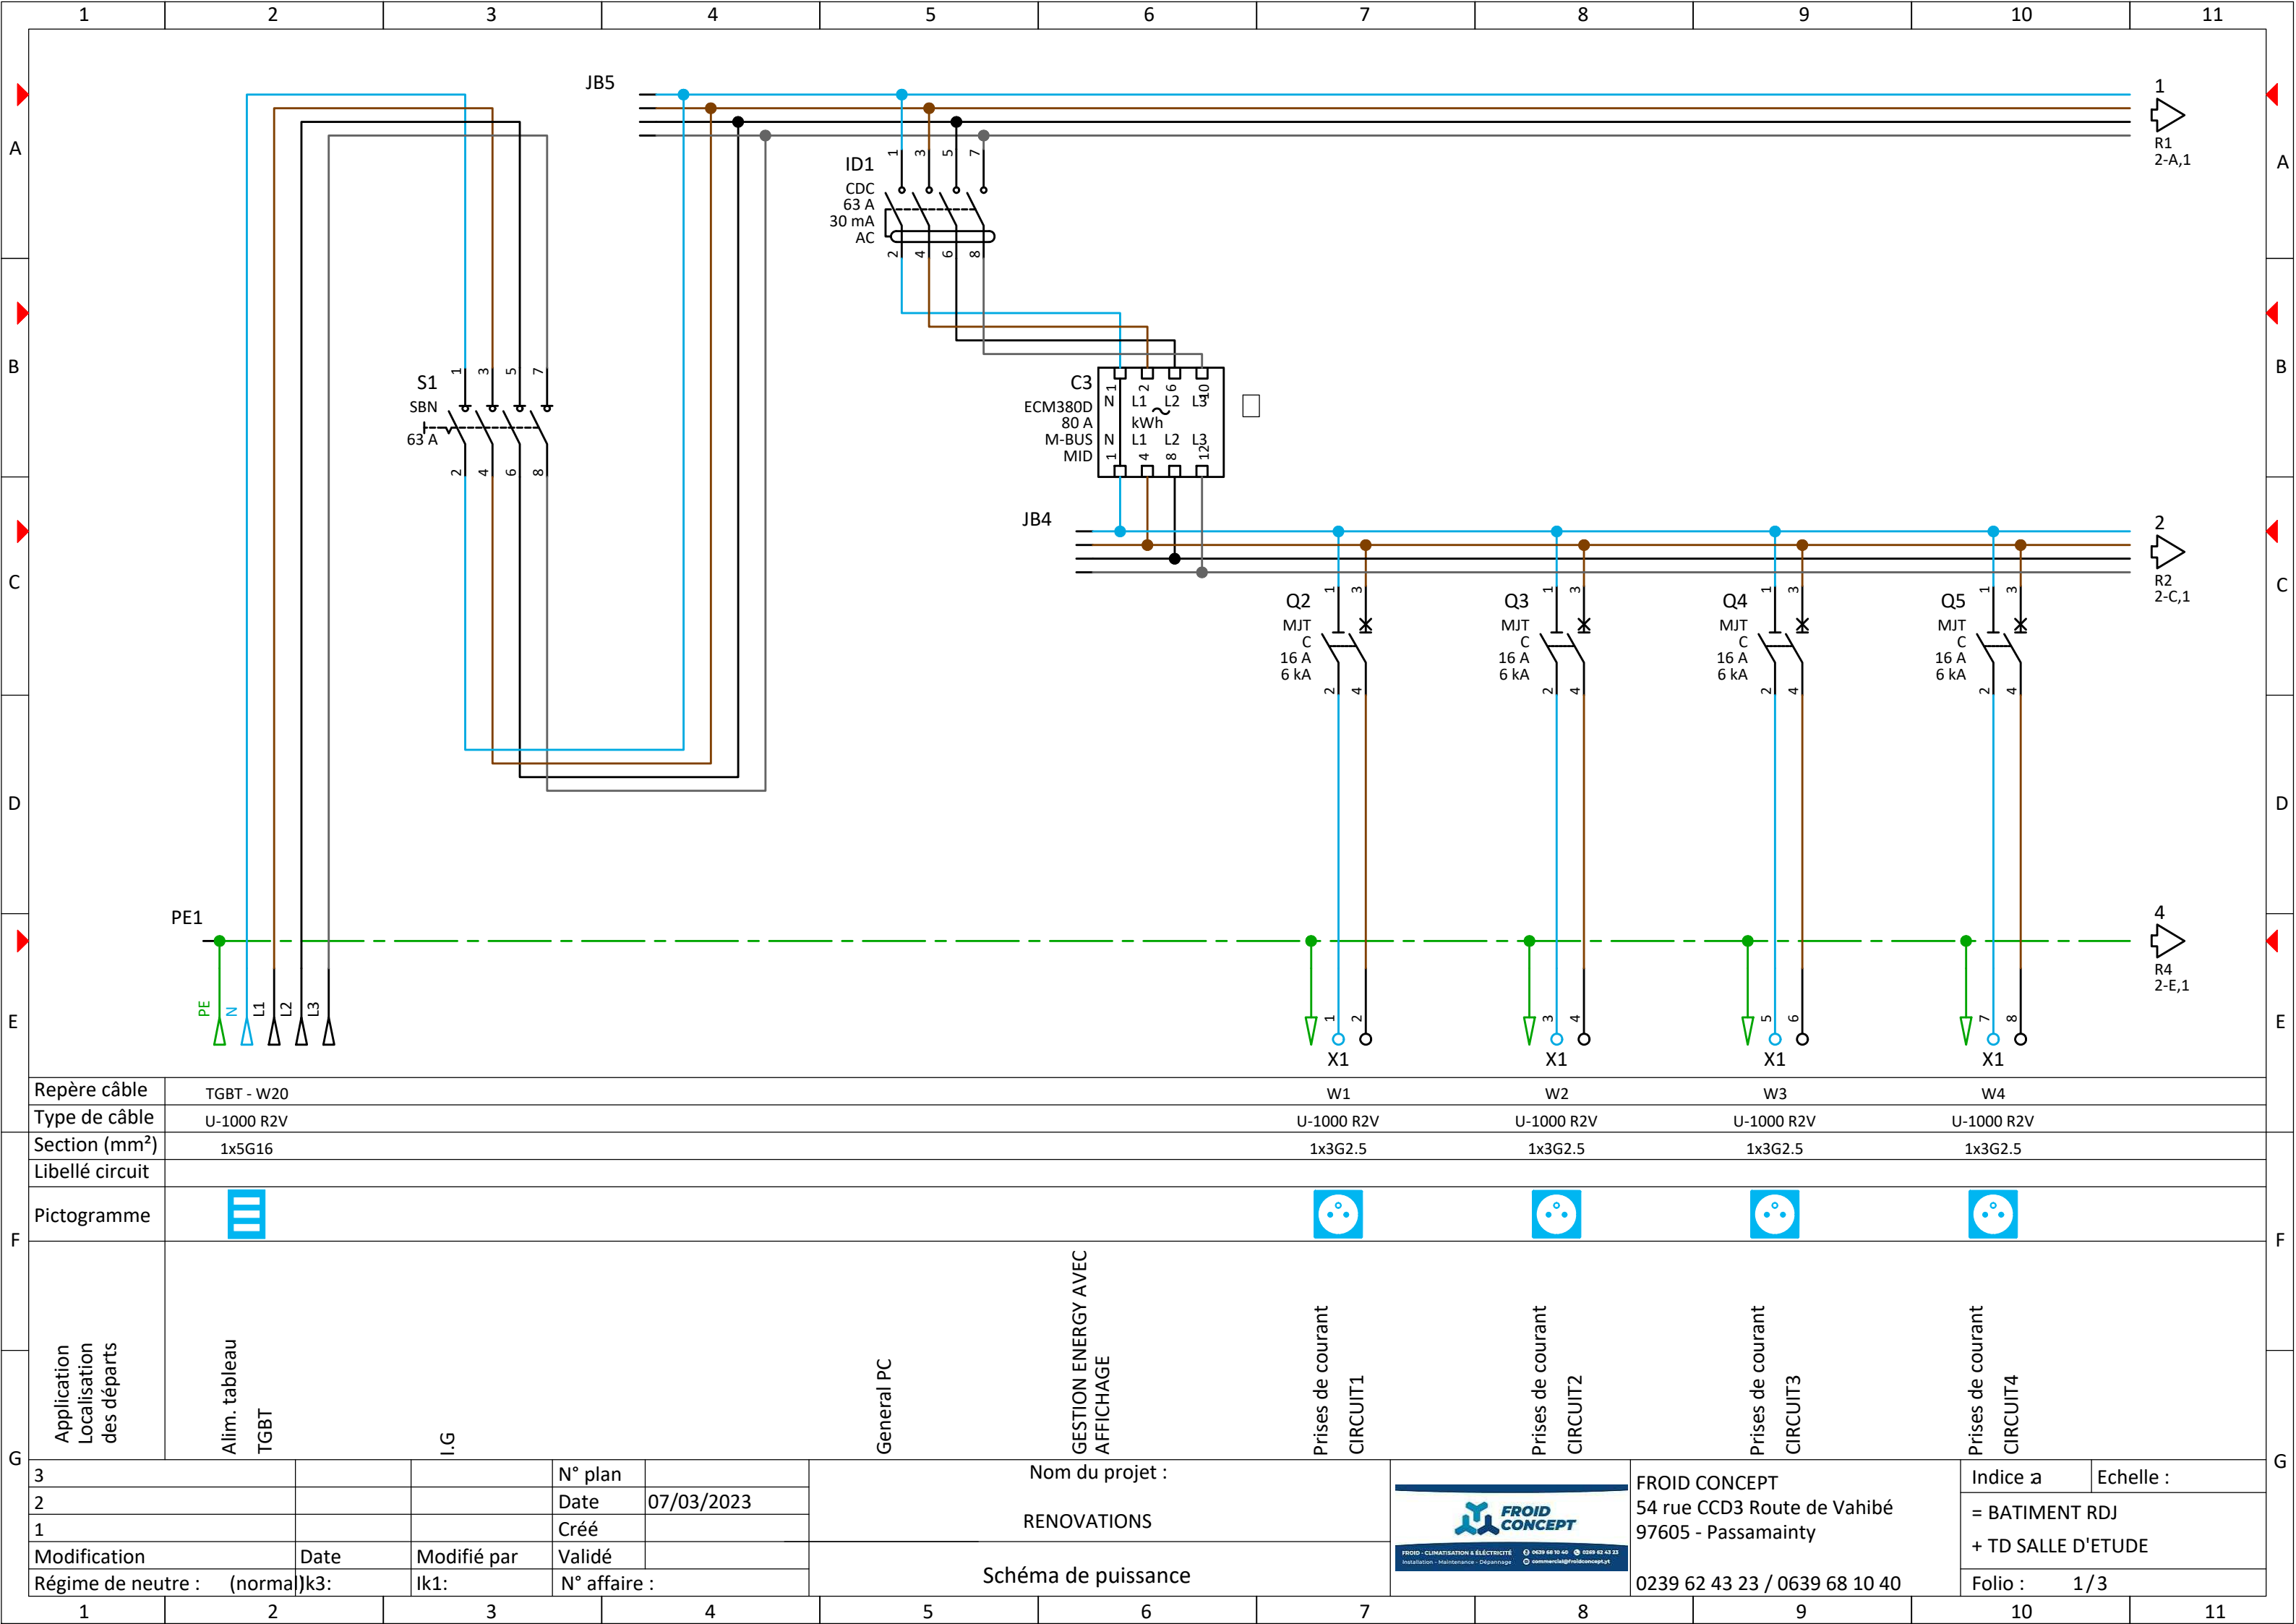


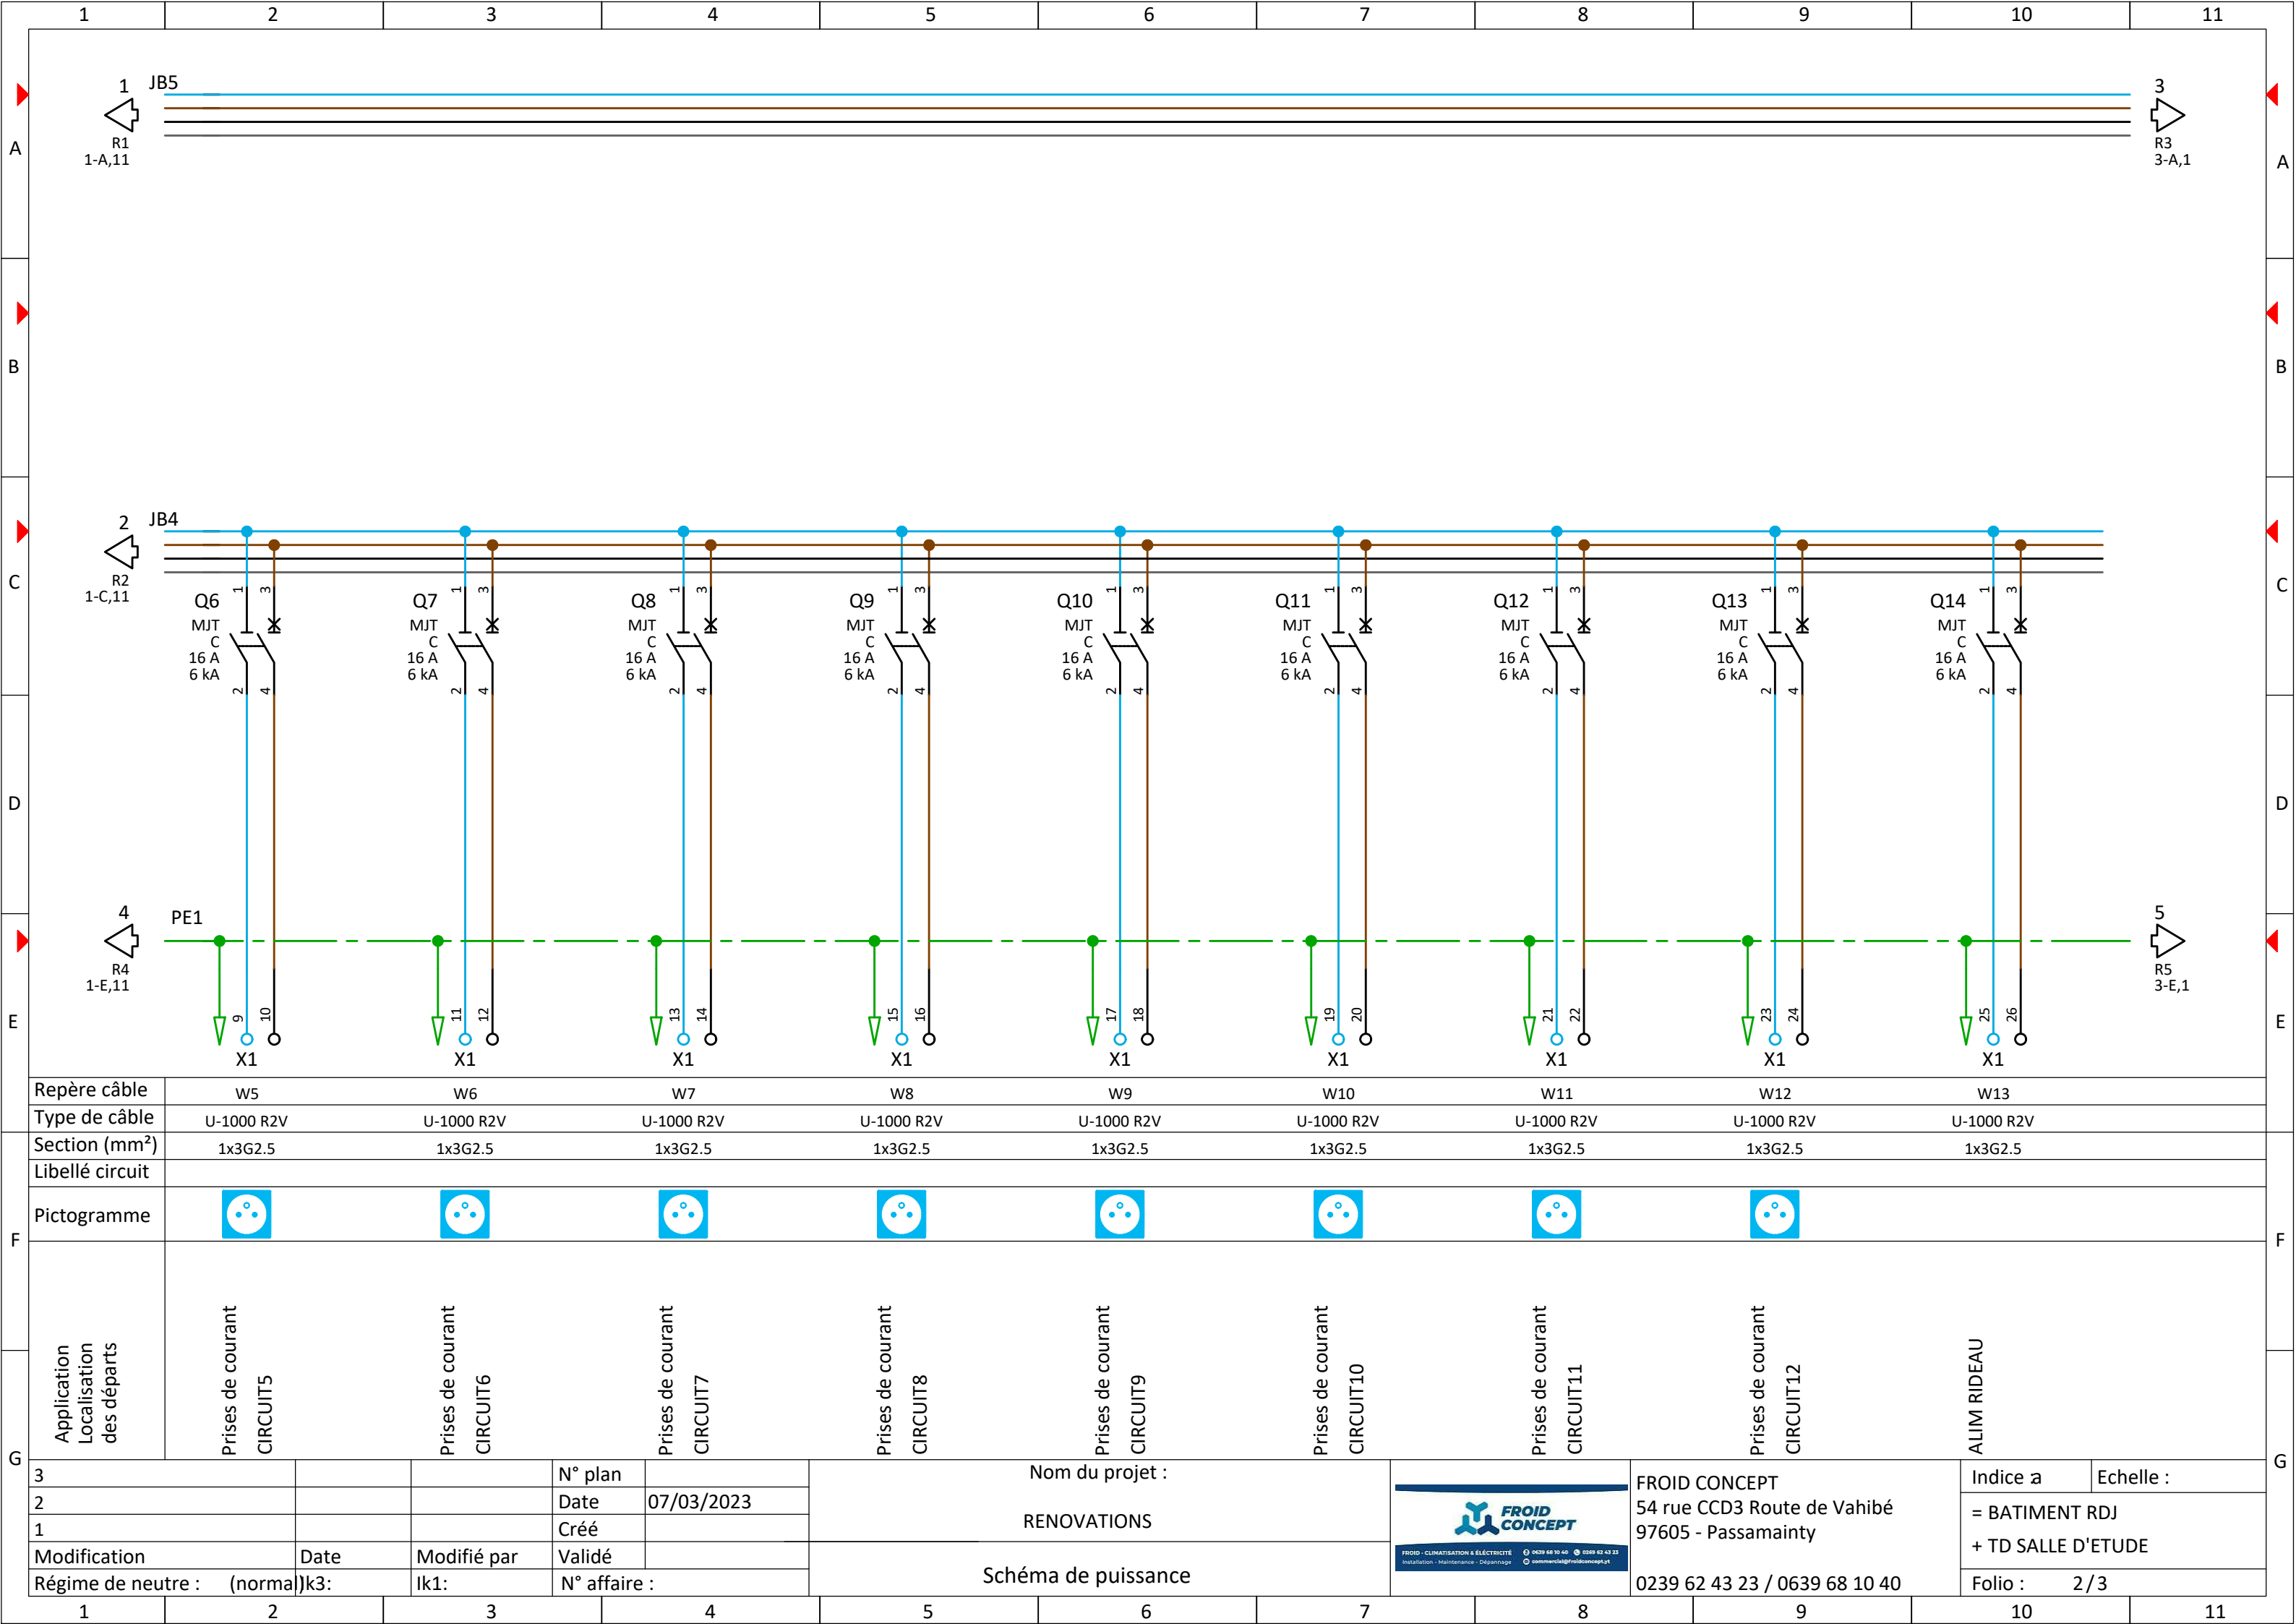


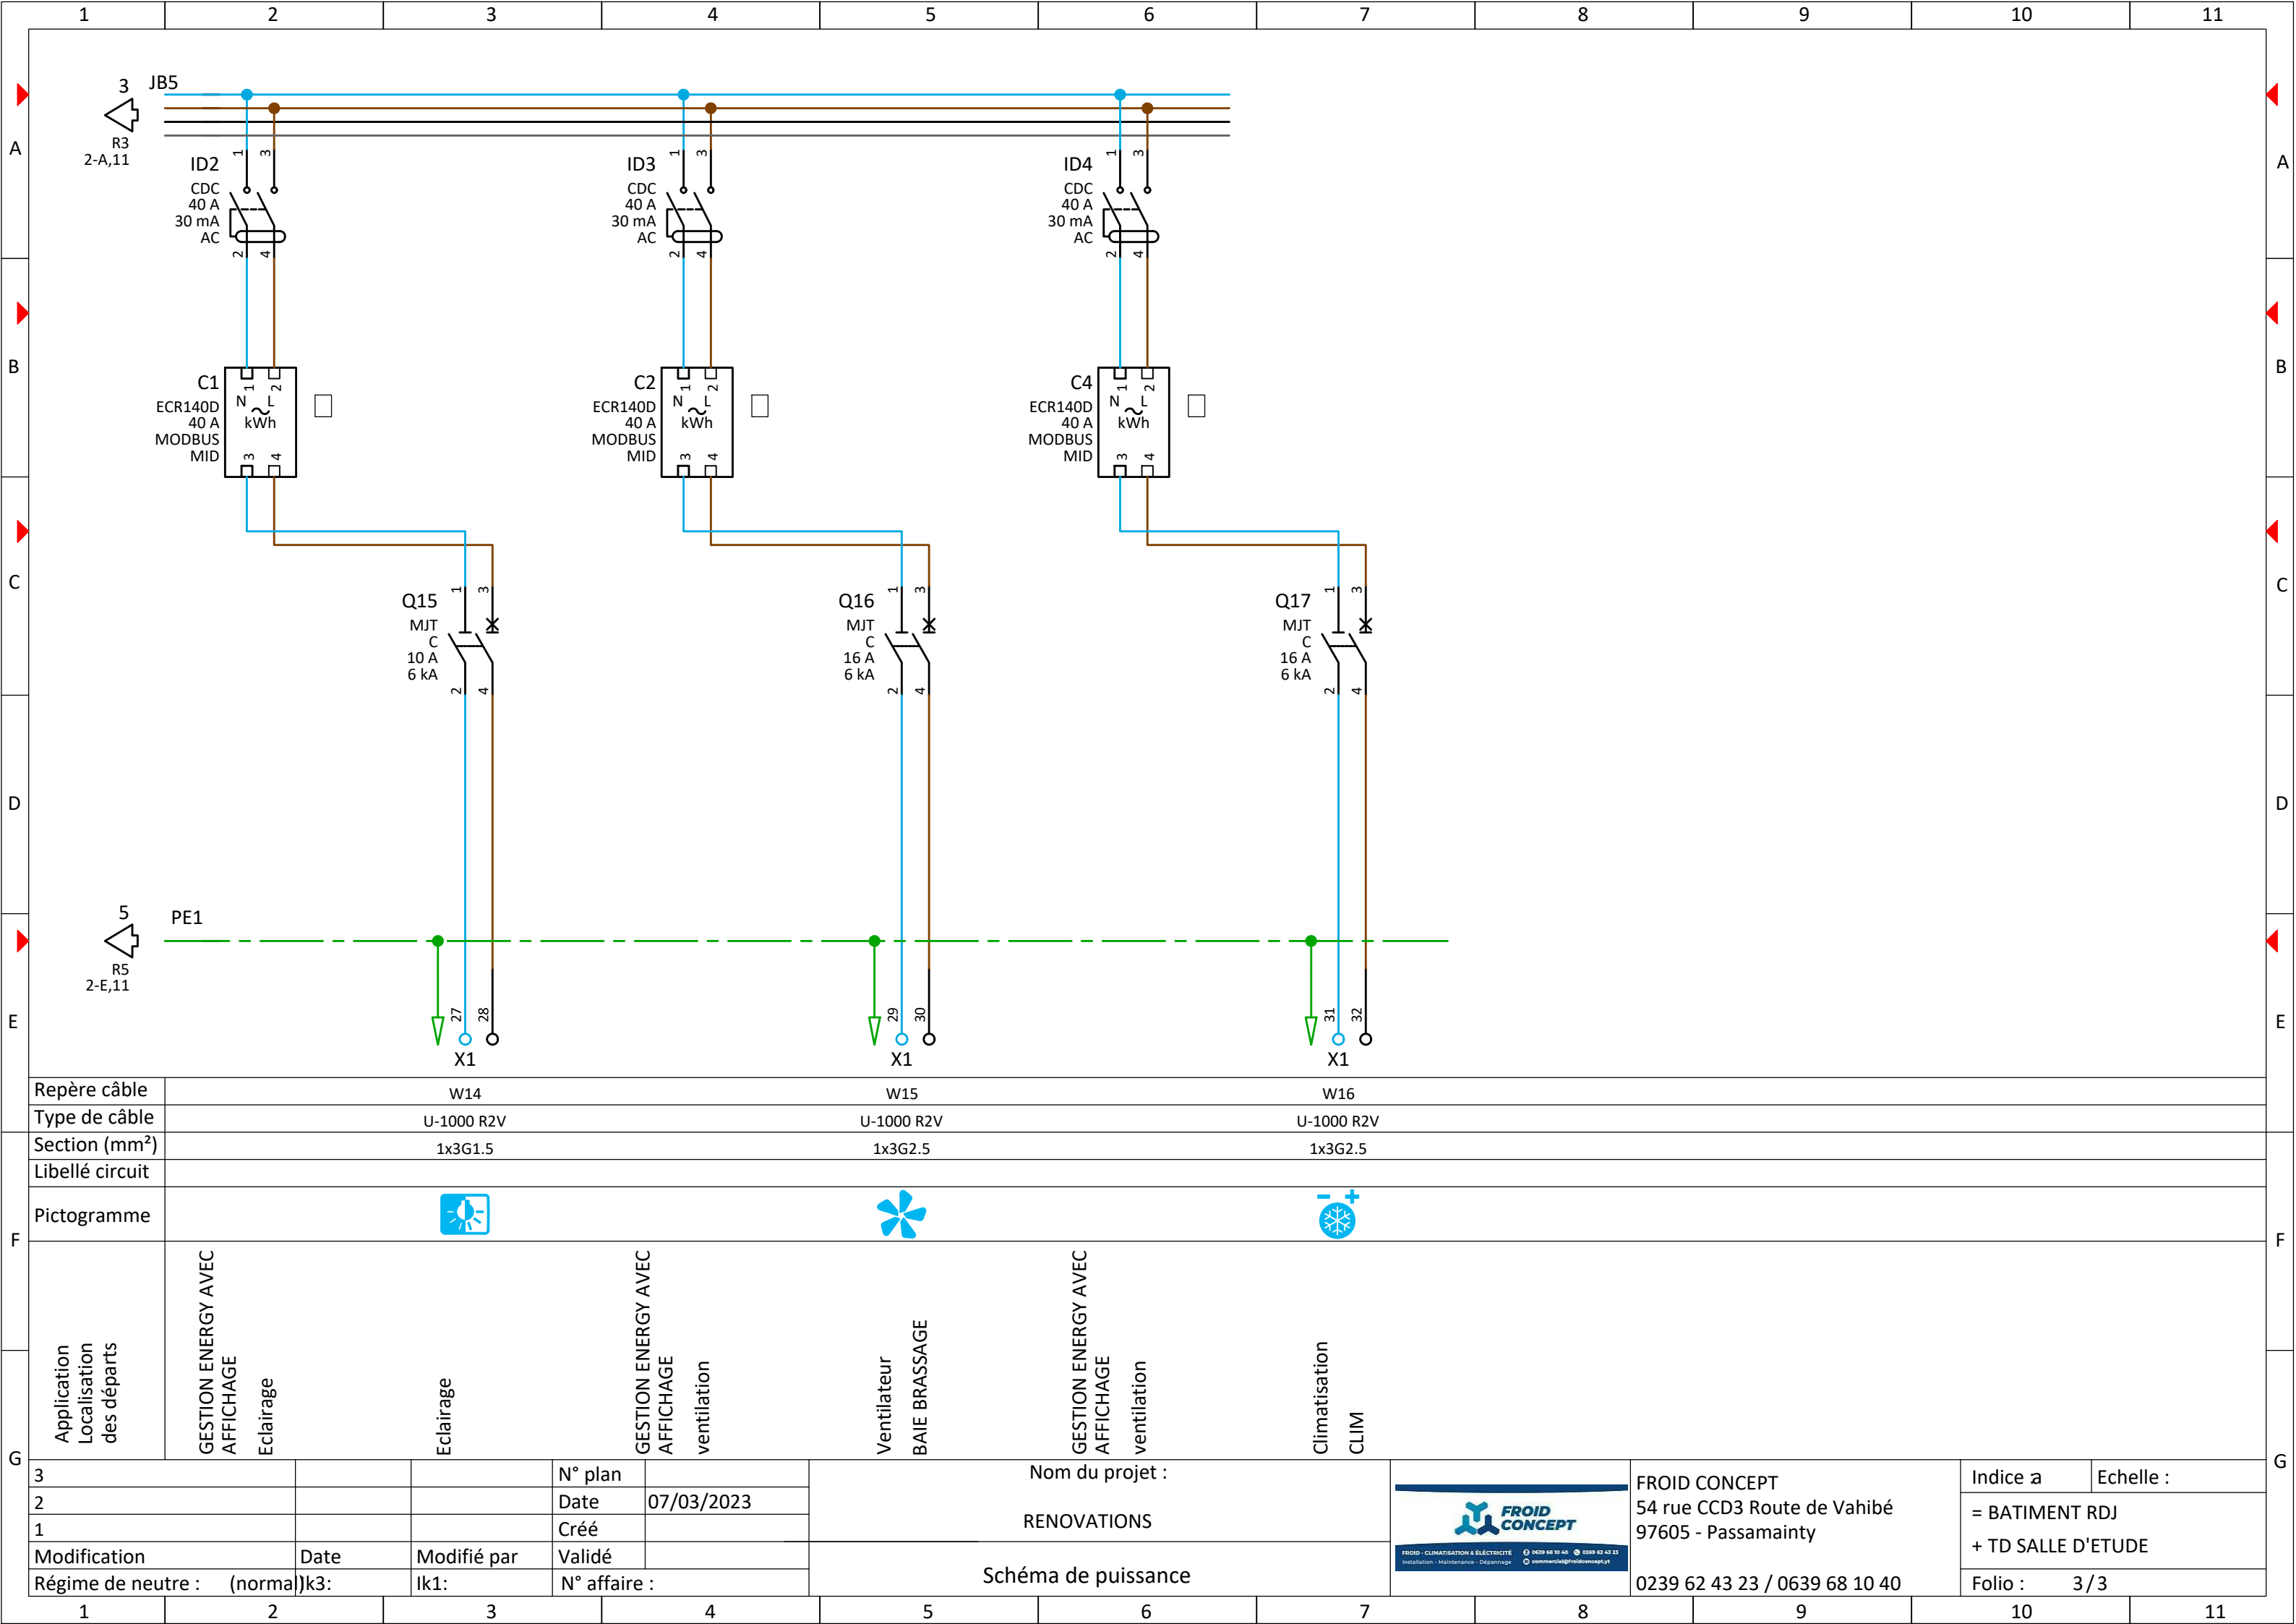


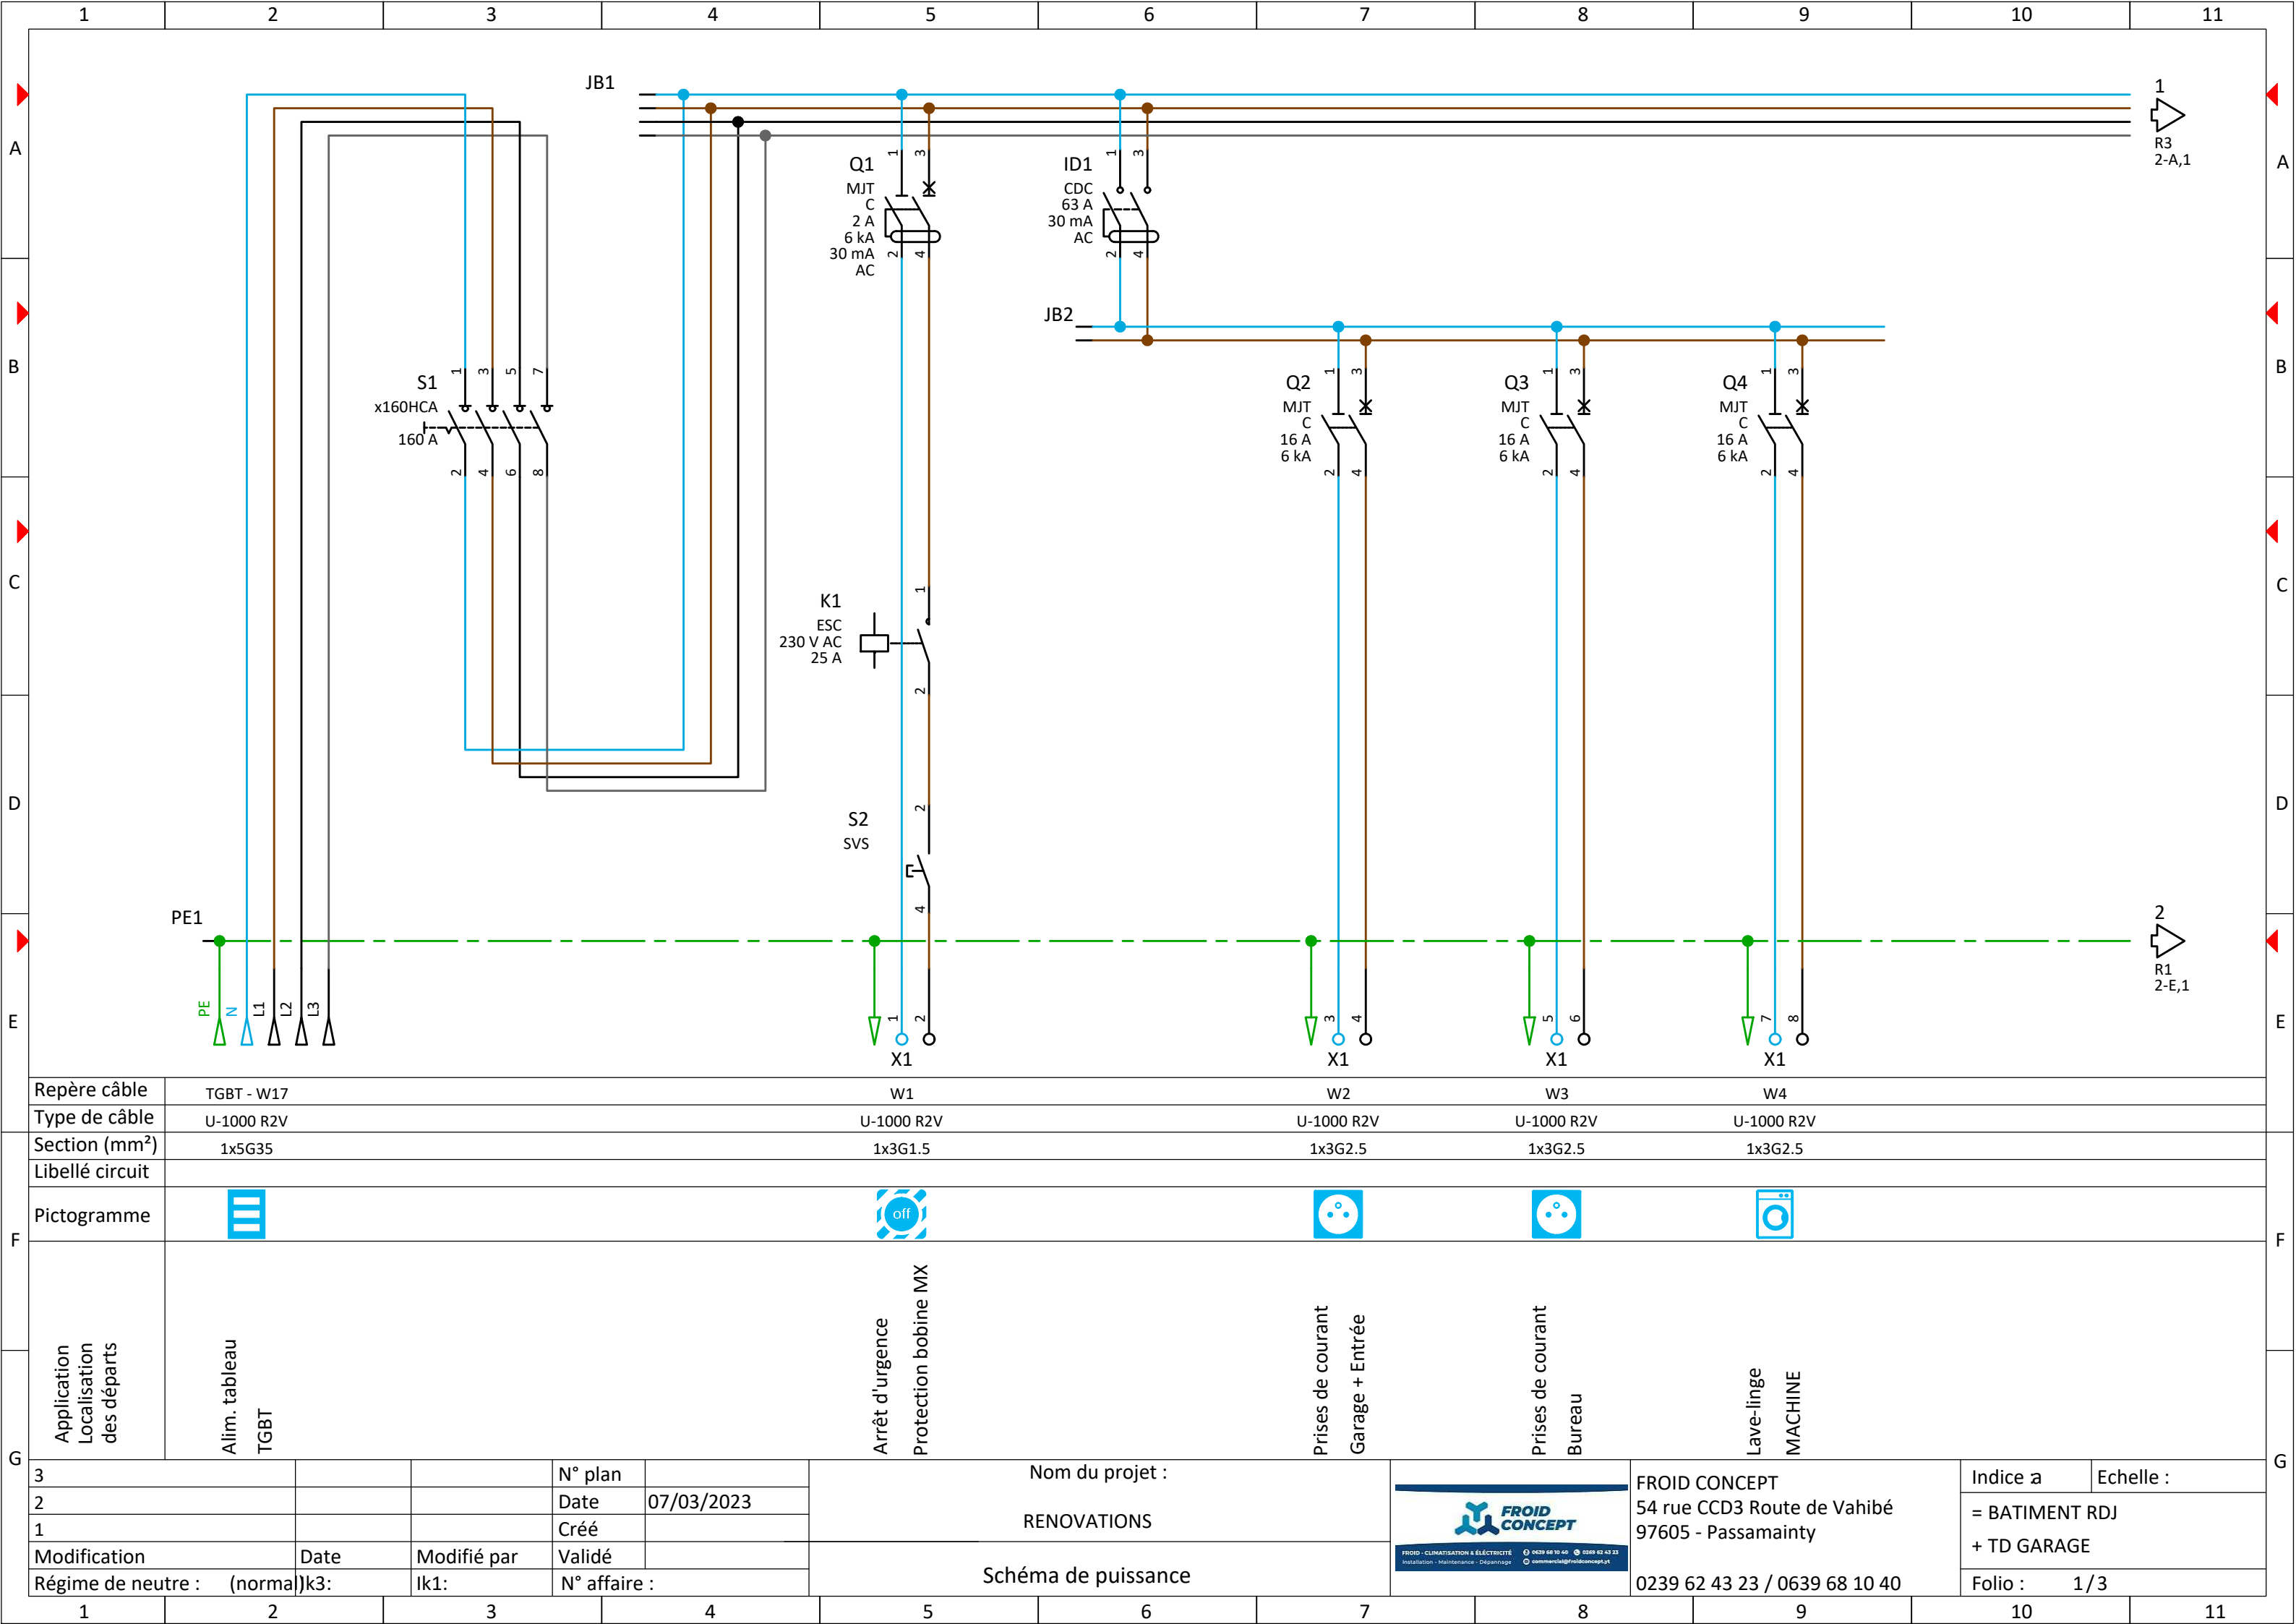


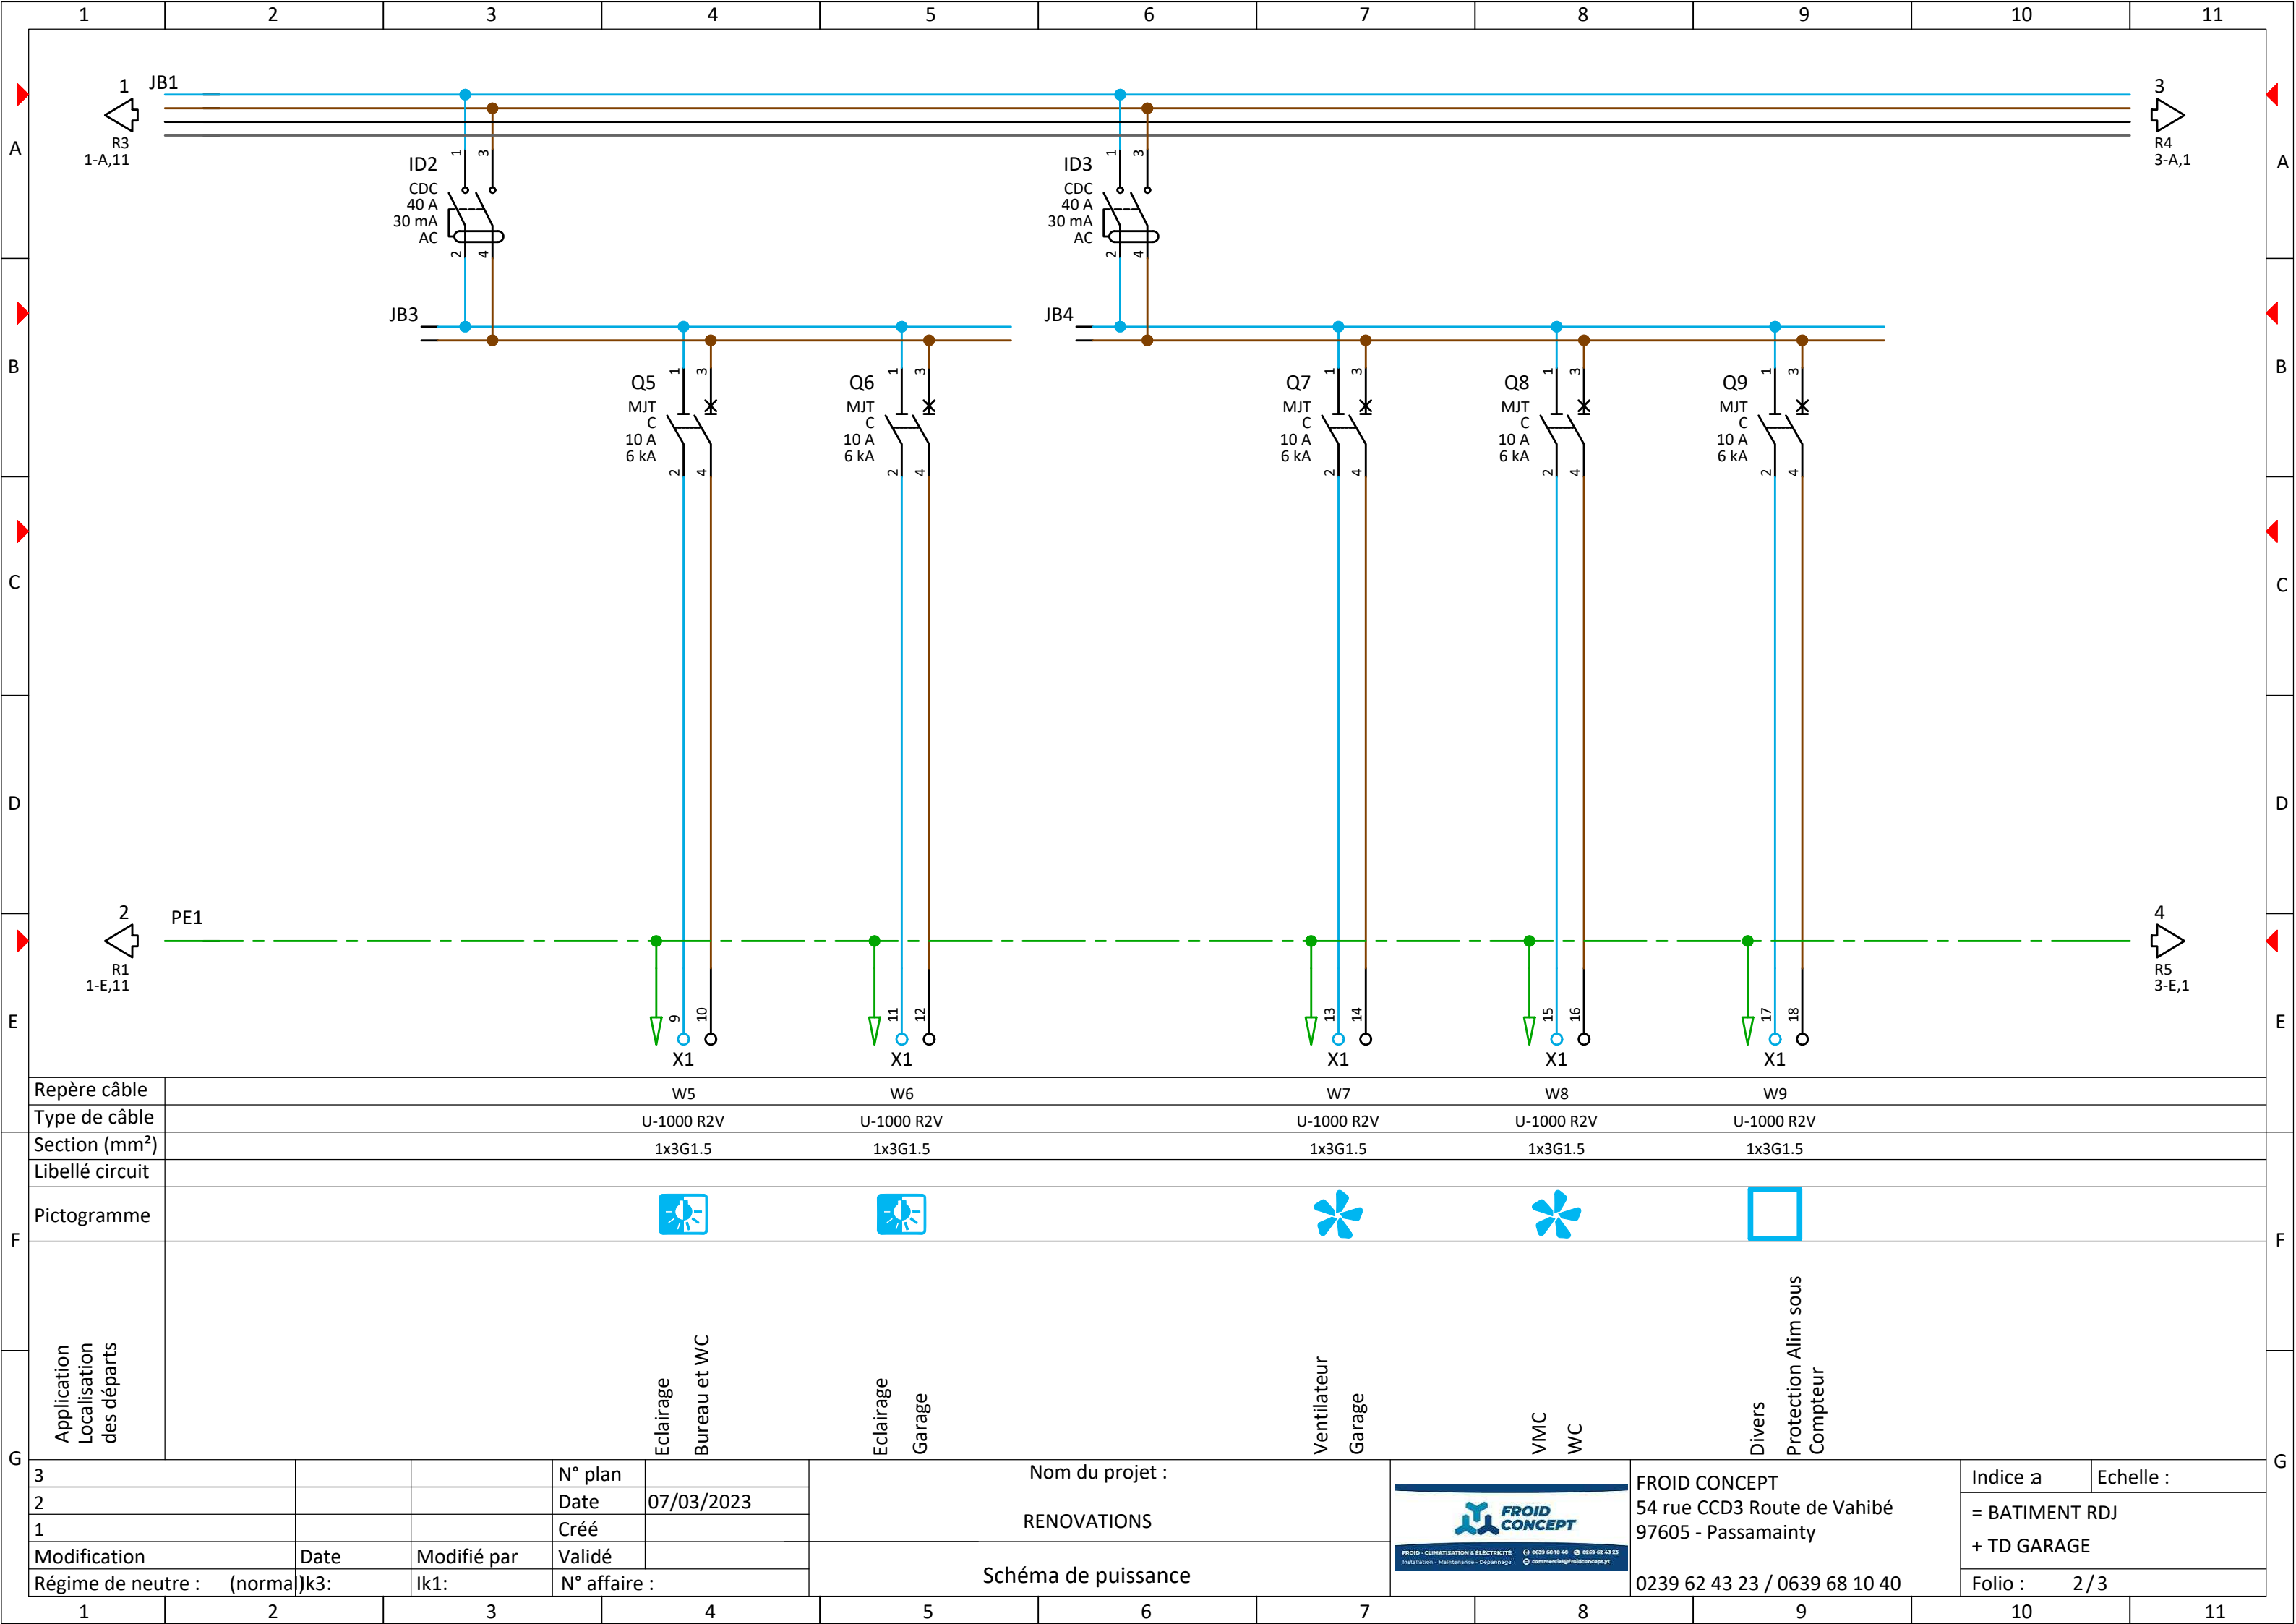


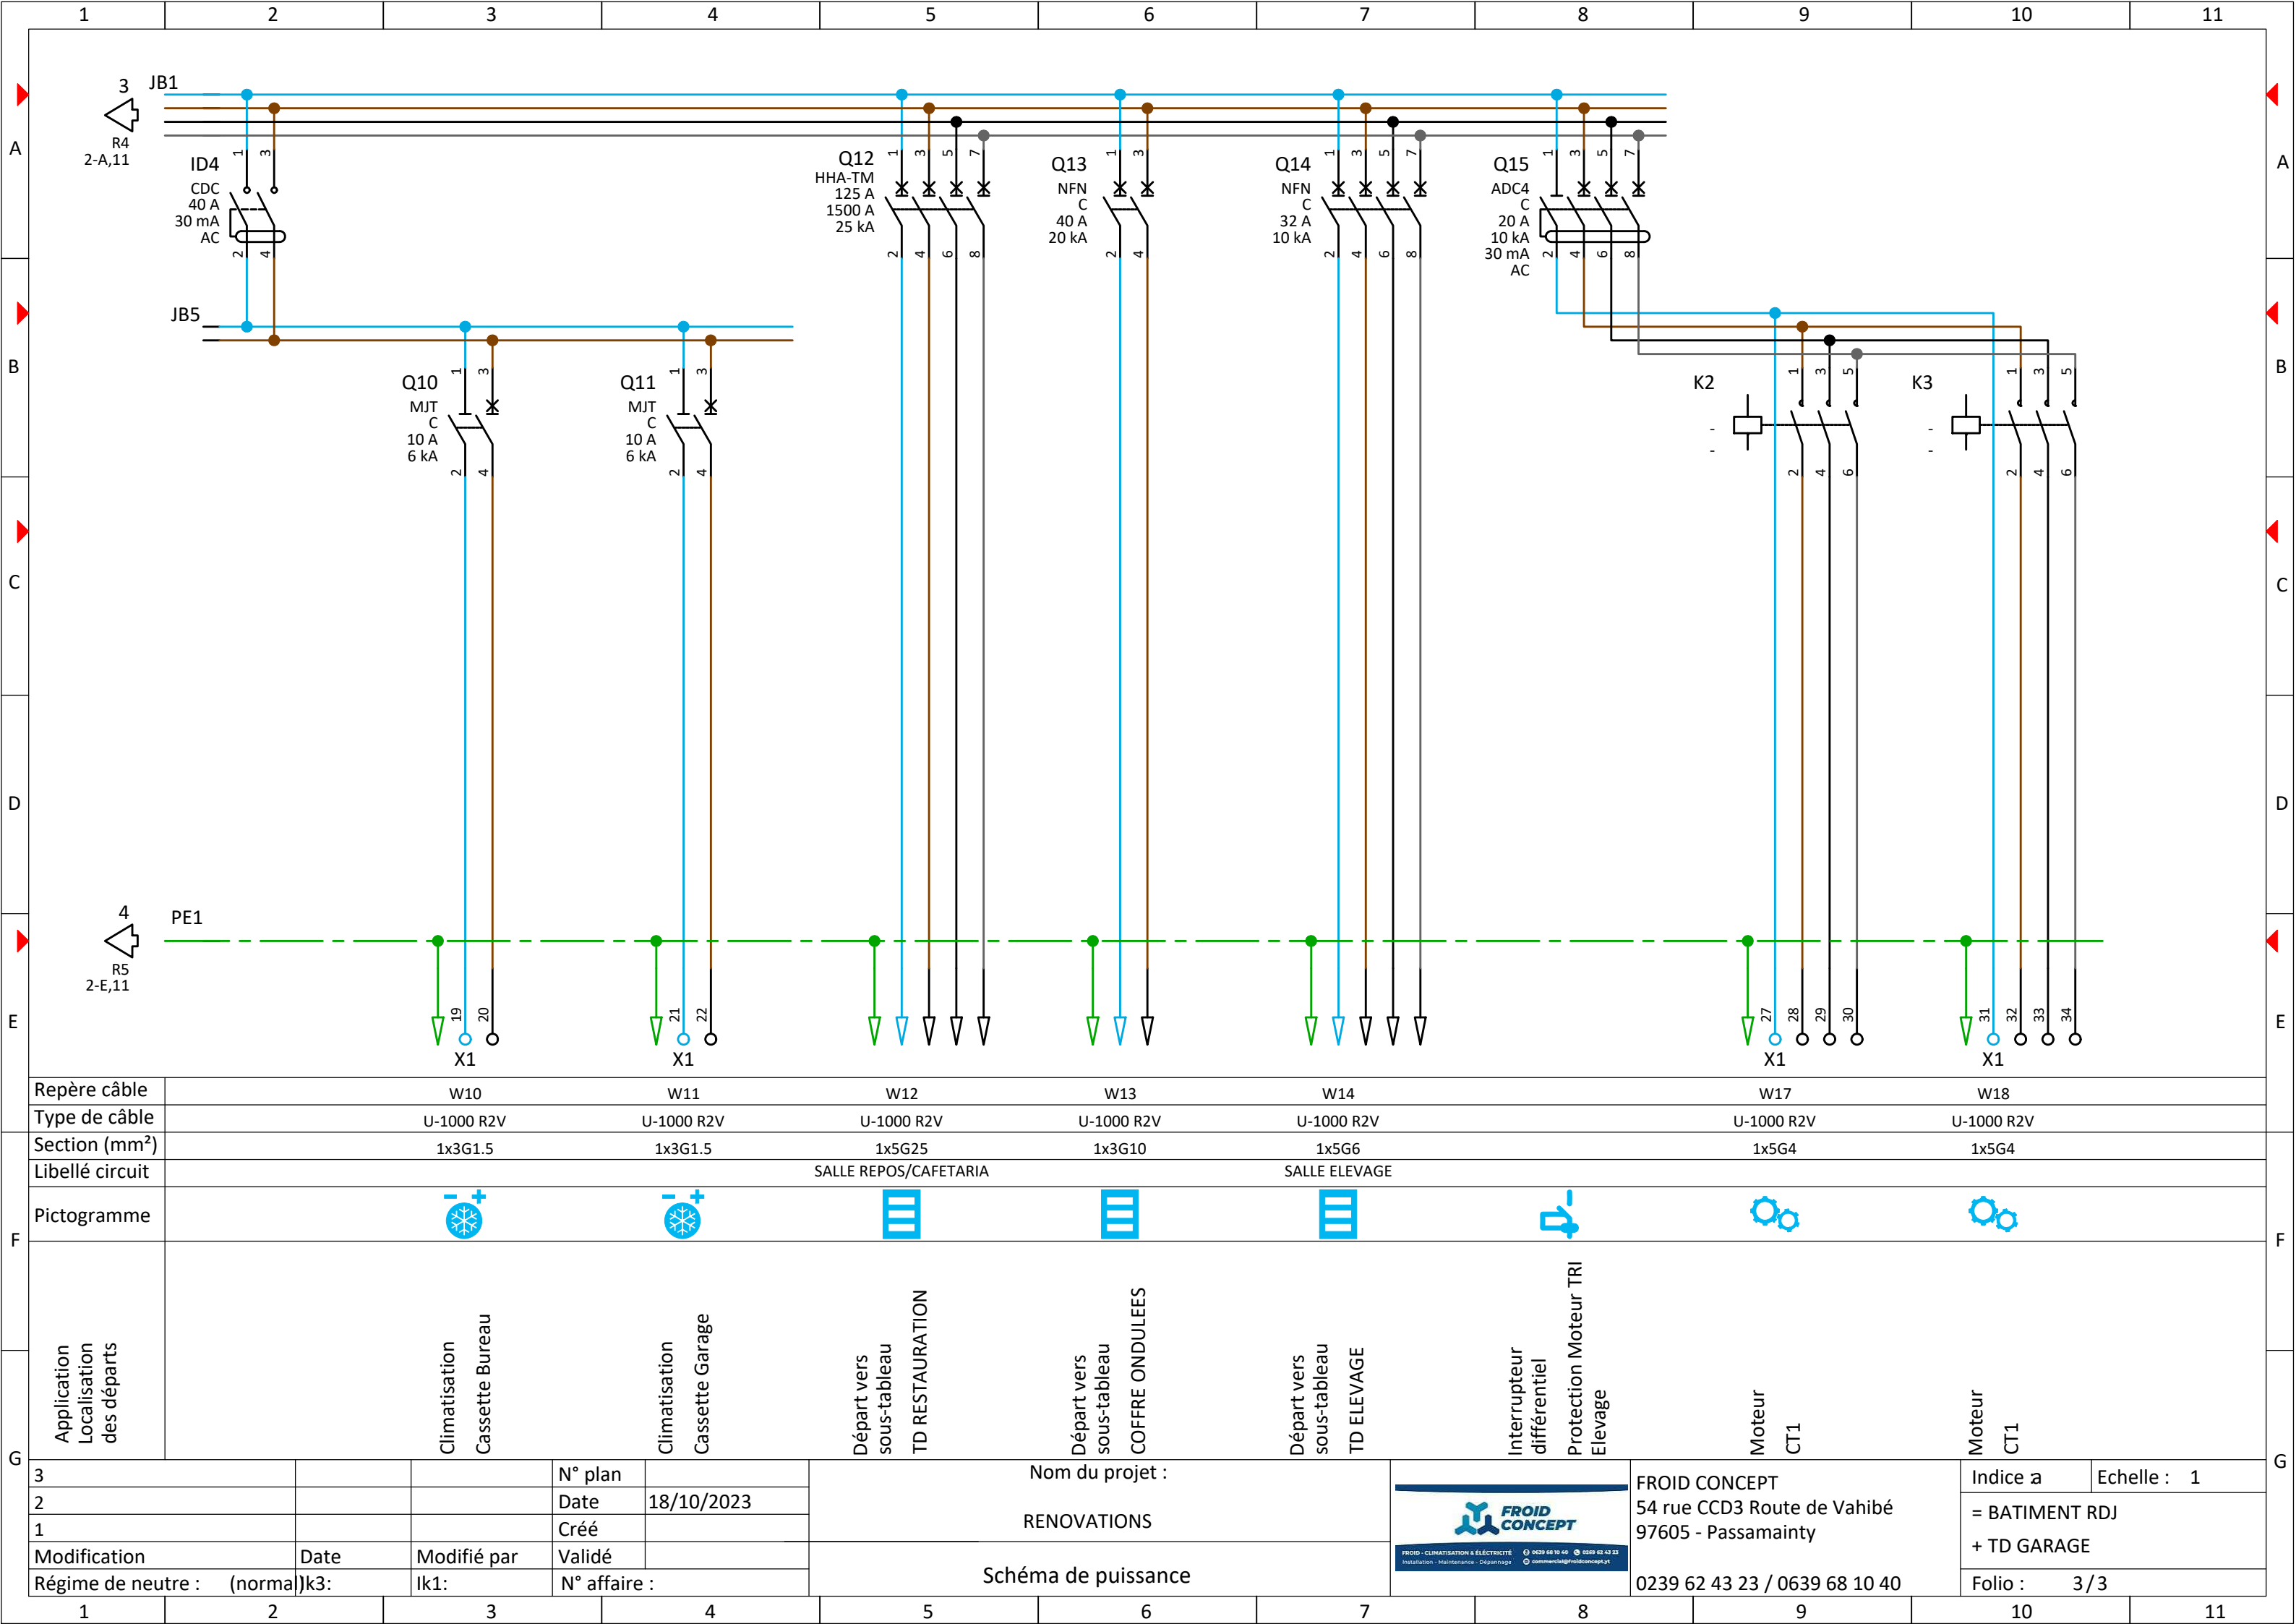

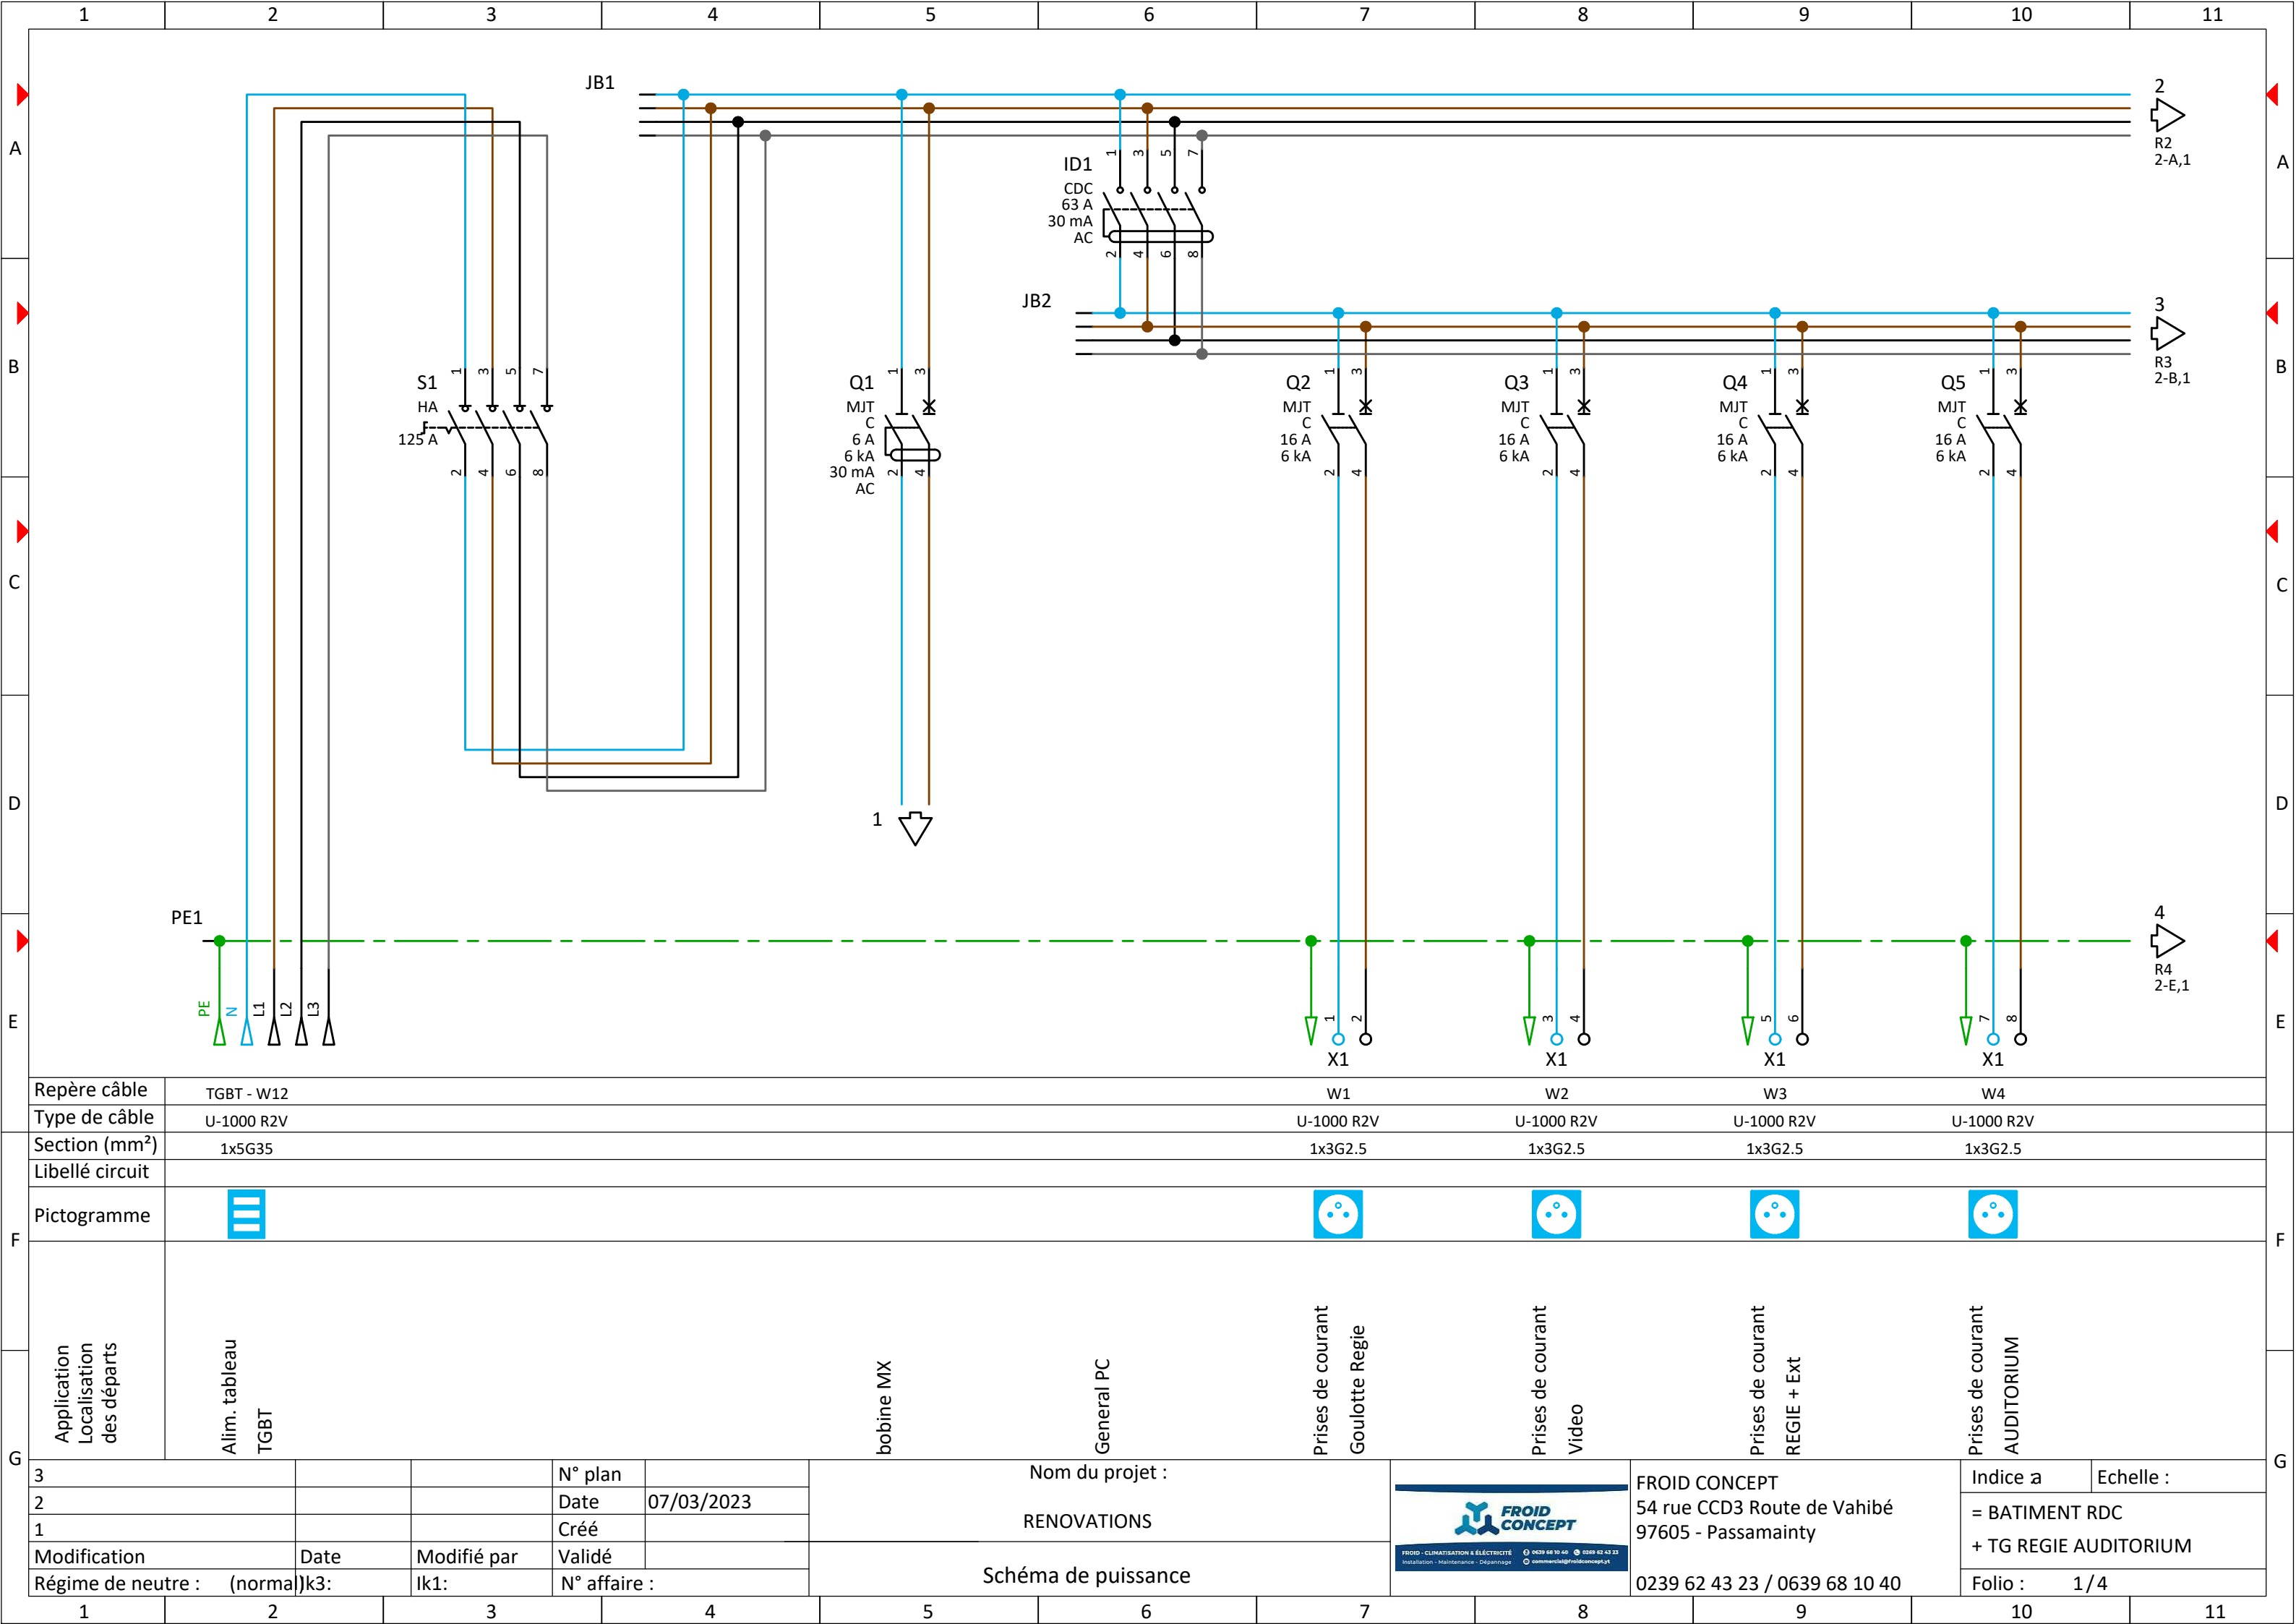


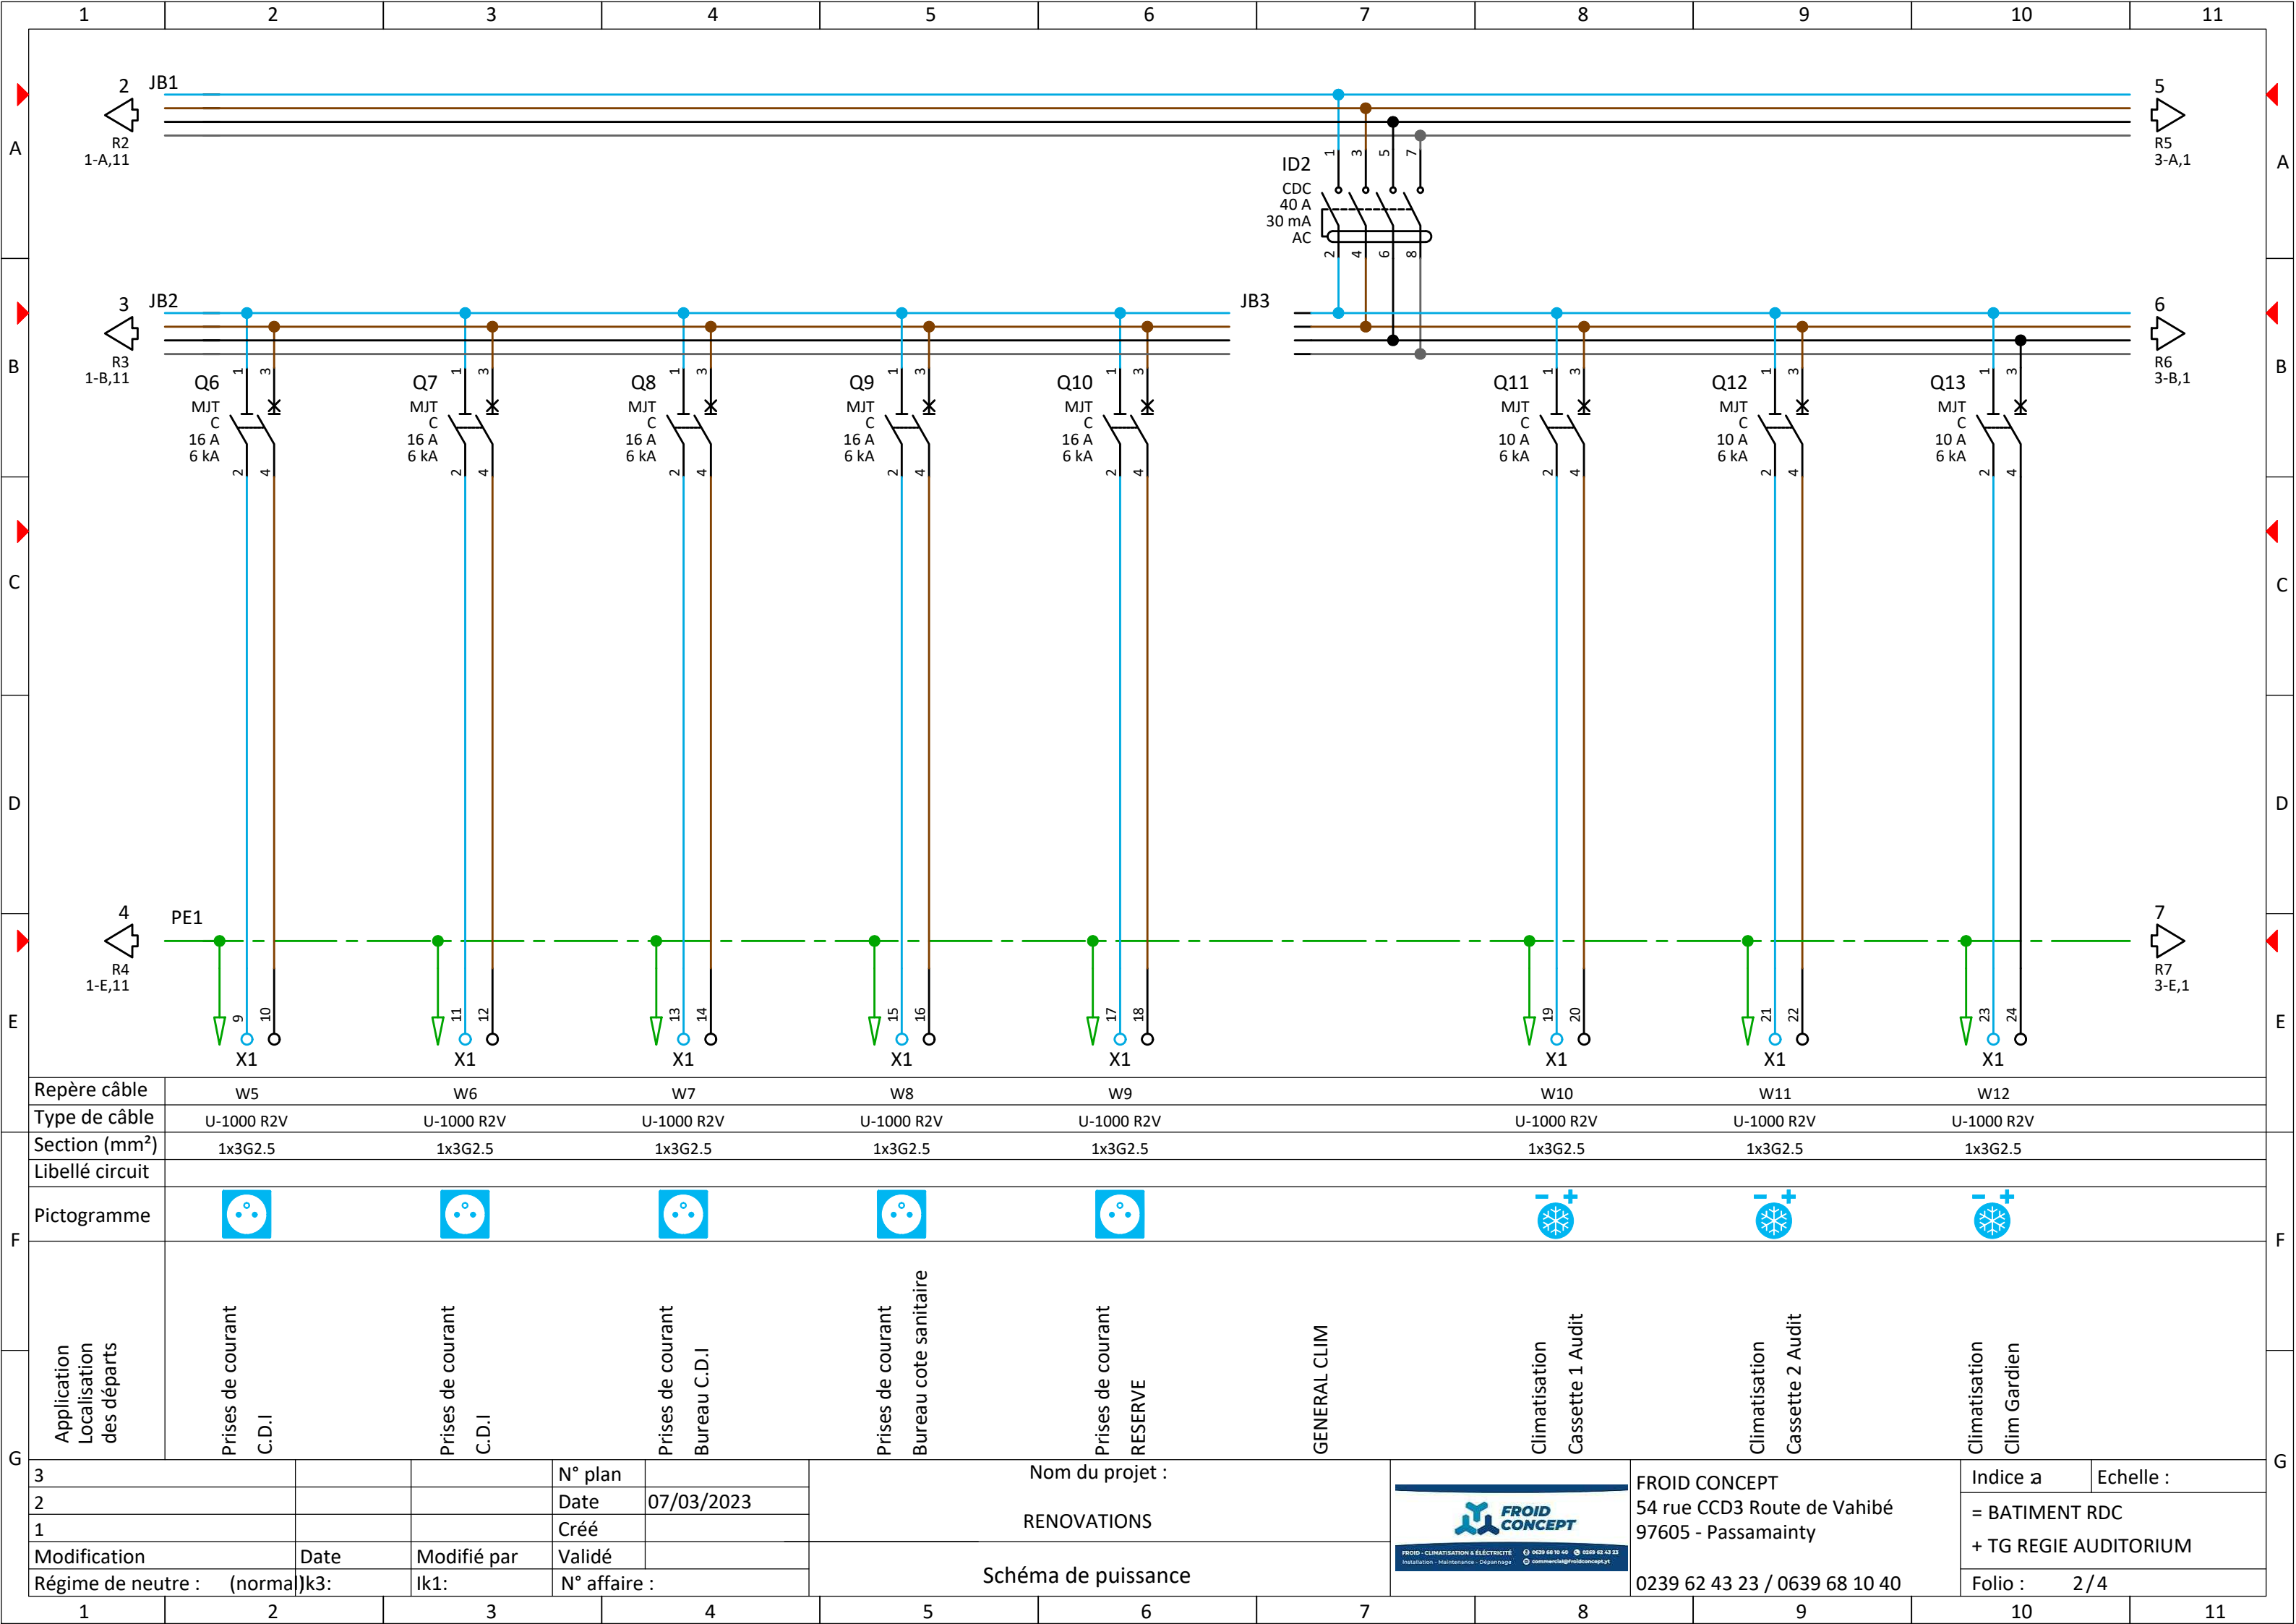


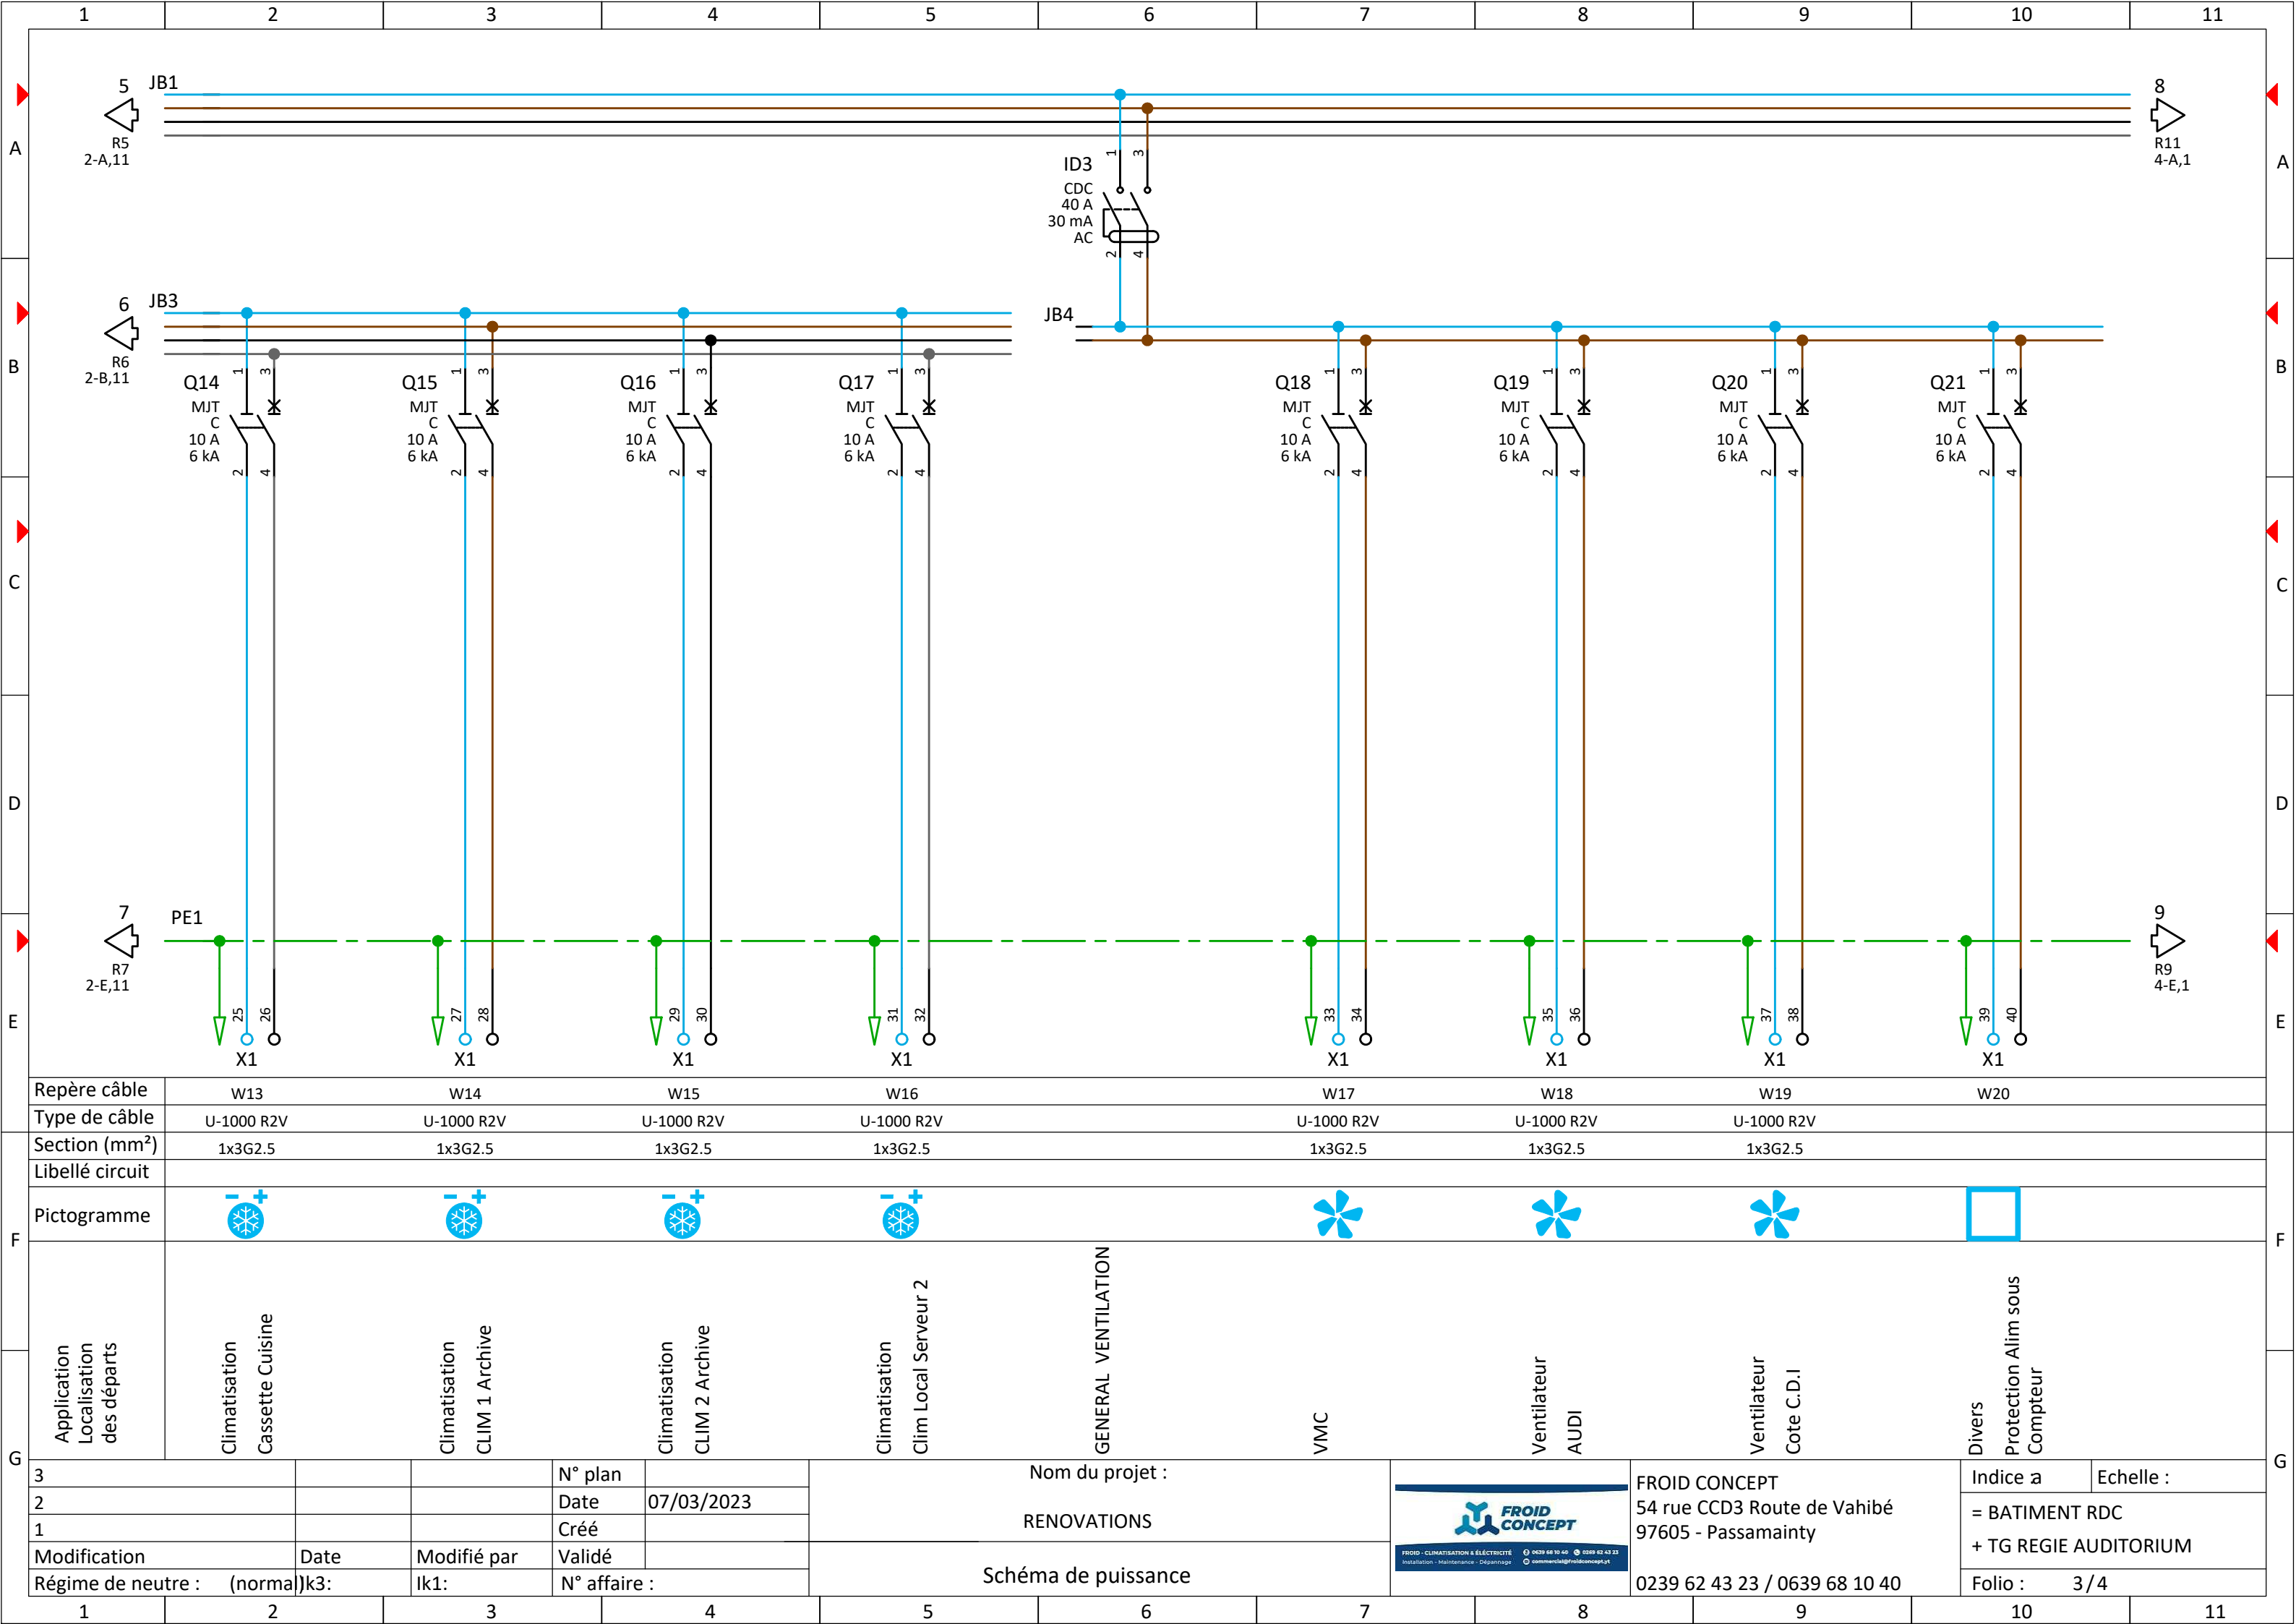

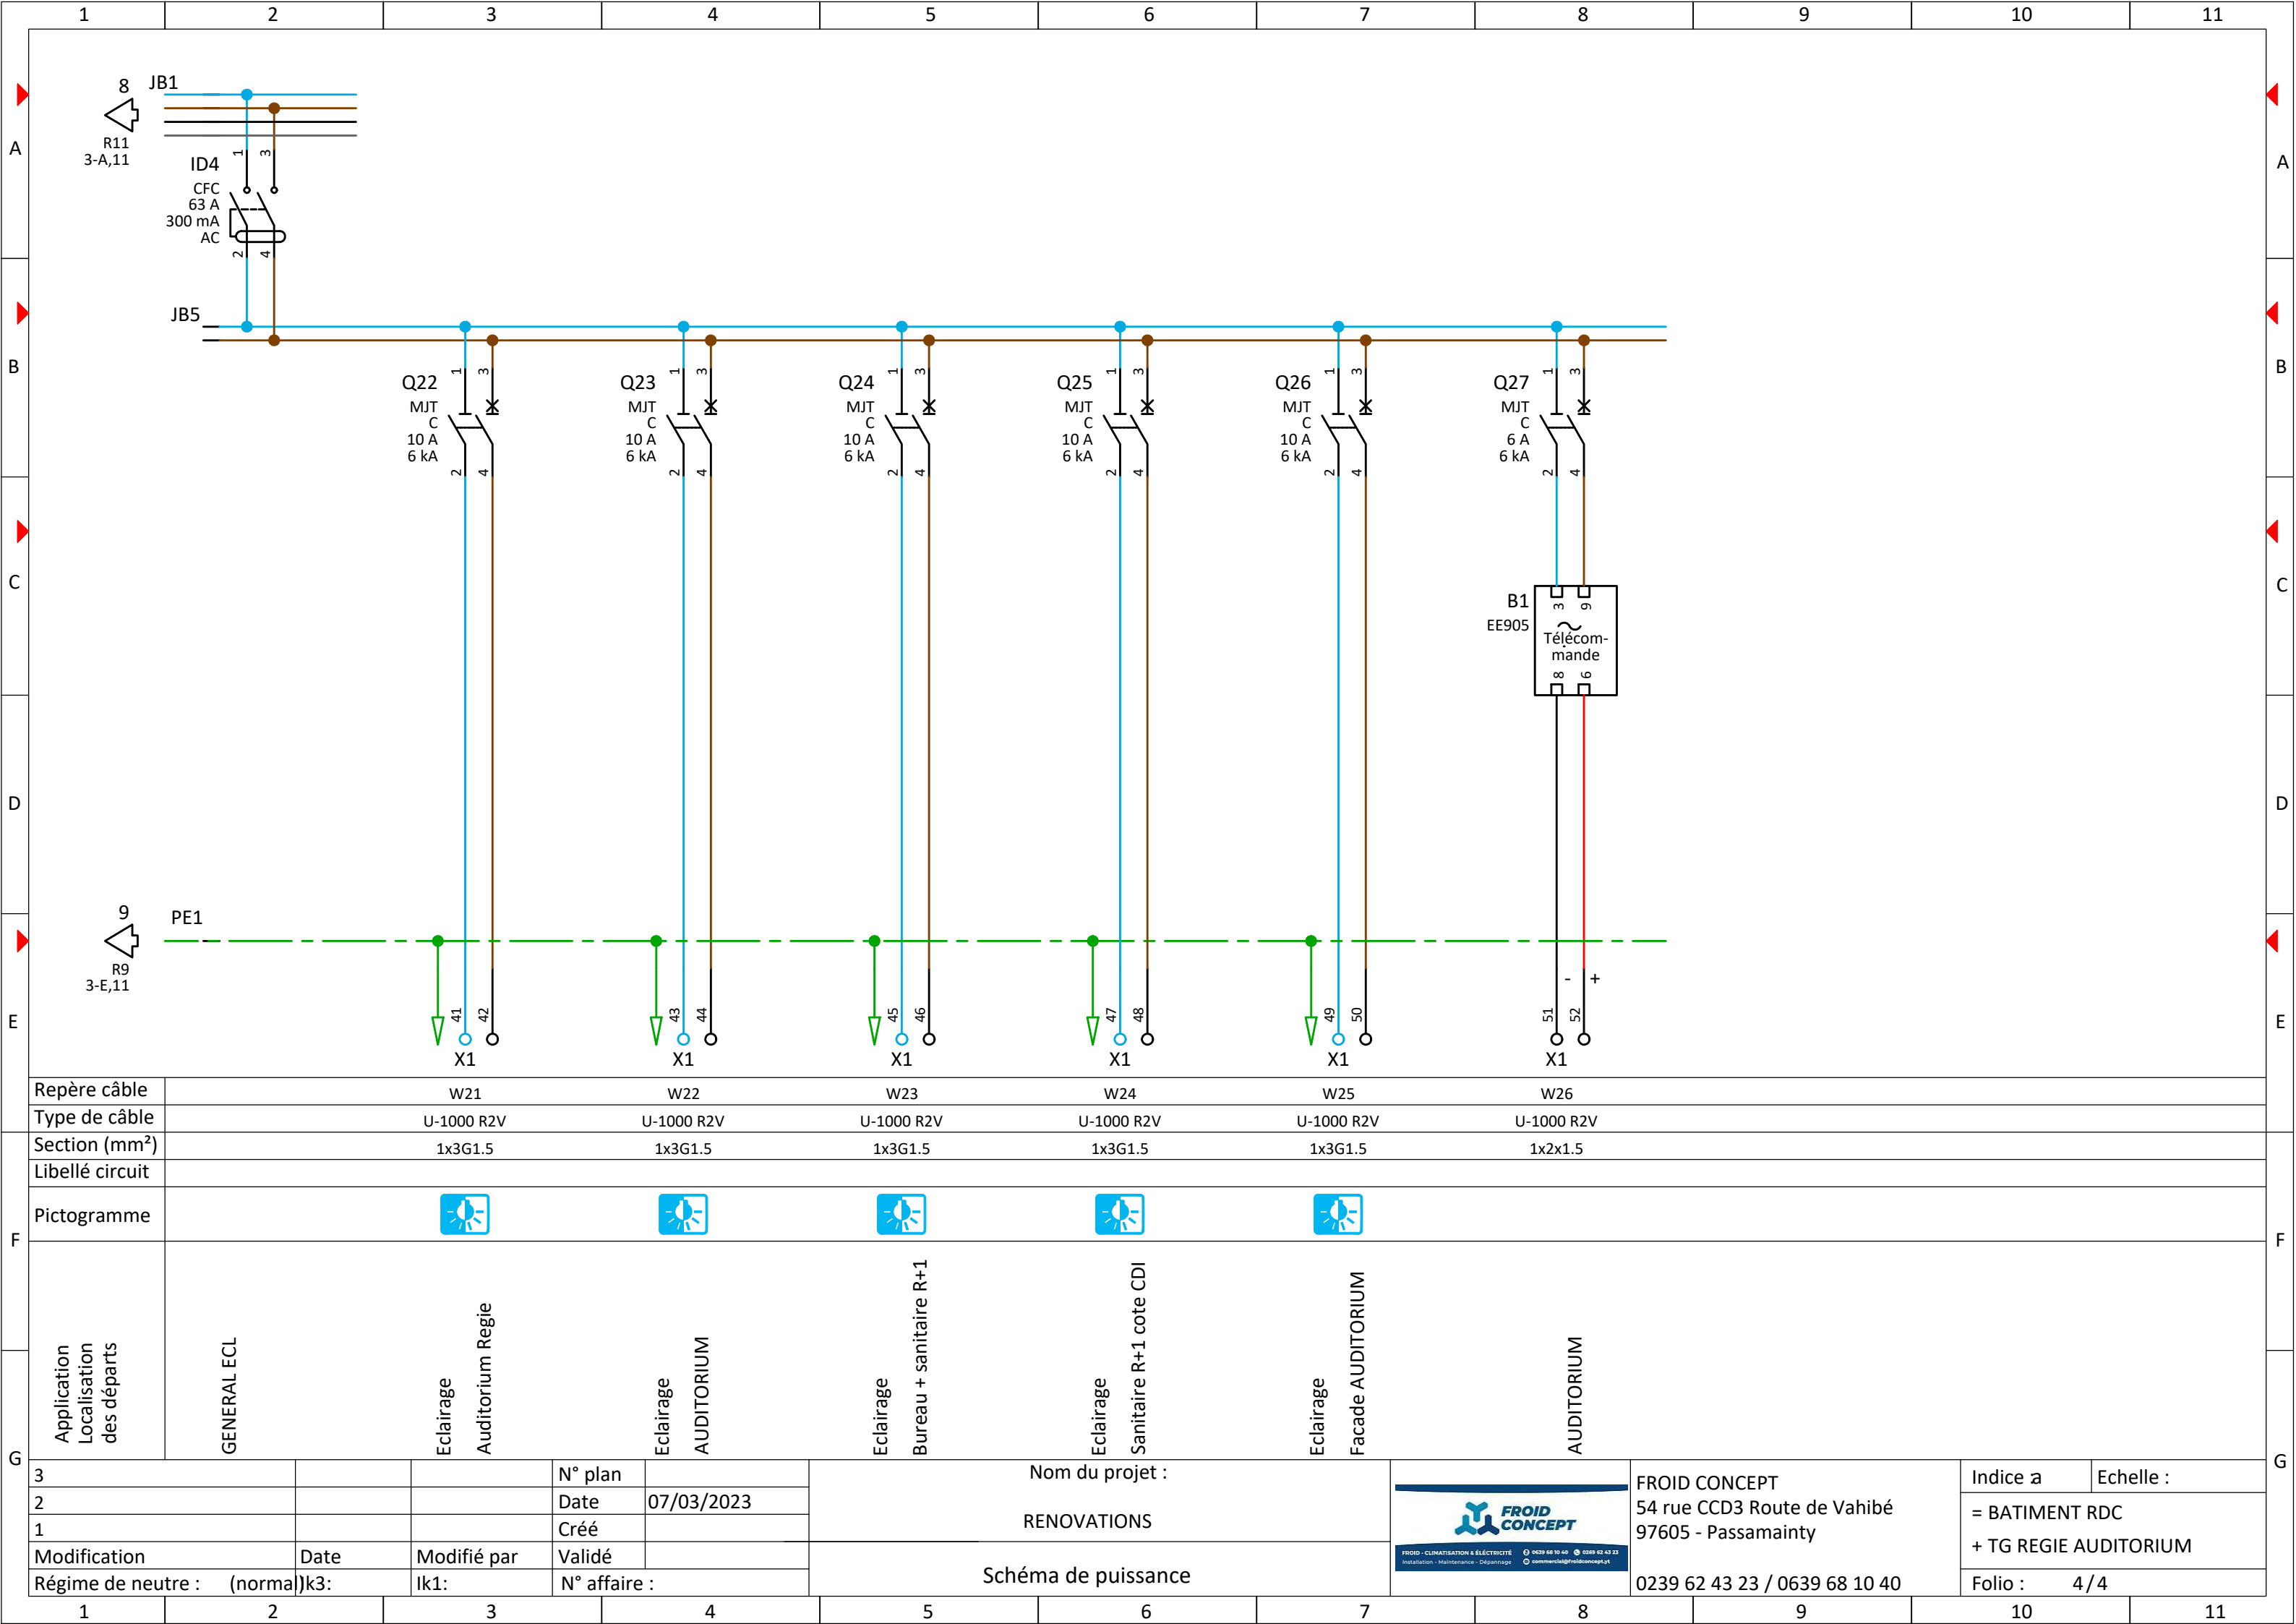



3			N° plan		Nom du projet : RENOVATIONS	 FROID - CLIMATISATION & ÉLECTRICITÉ Installation - Maintenance - Dépannage 0639 68 10 40 / 0639 62 43 22 commercial@froidconcept.gt	FROID CONCEPT 54 rue CCD3 Route de Vahibé 97605 - Passamainty	Indice a	Echelle :
2		Date	07/03/2023					= BATIMENT RDC + TG REGIE AUDITORIUM	
1		Créé							
Modification		Date	Modifié par	Validé	Schéma de puissance		0239 62 43 23 / 0639 68 10 40	Folio :	4 / 4
Régime de neutre : (normal)k3:			lk1:	N° affaire :					

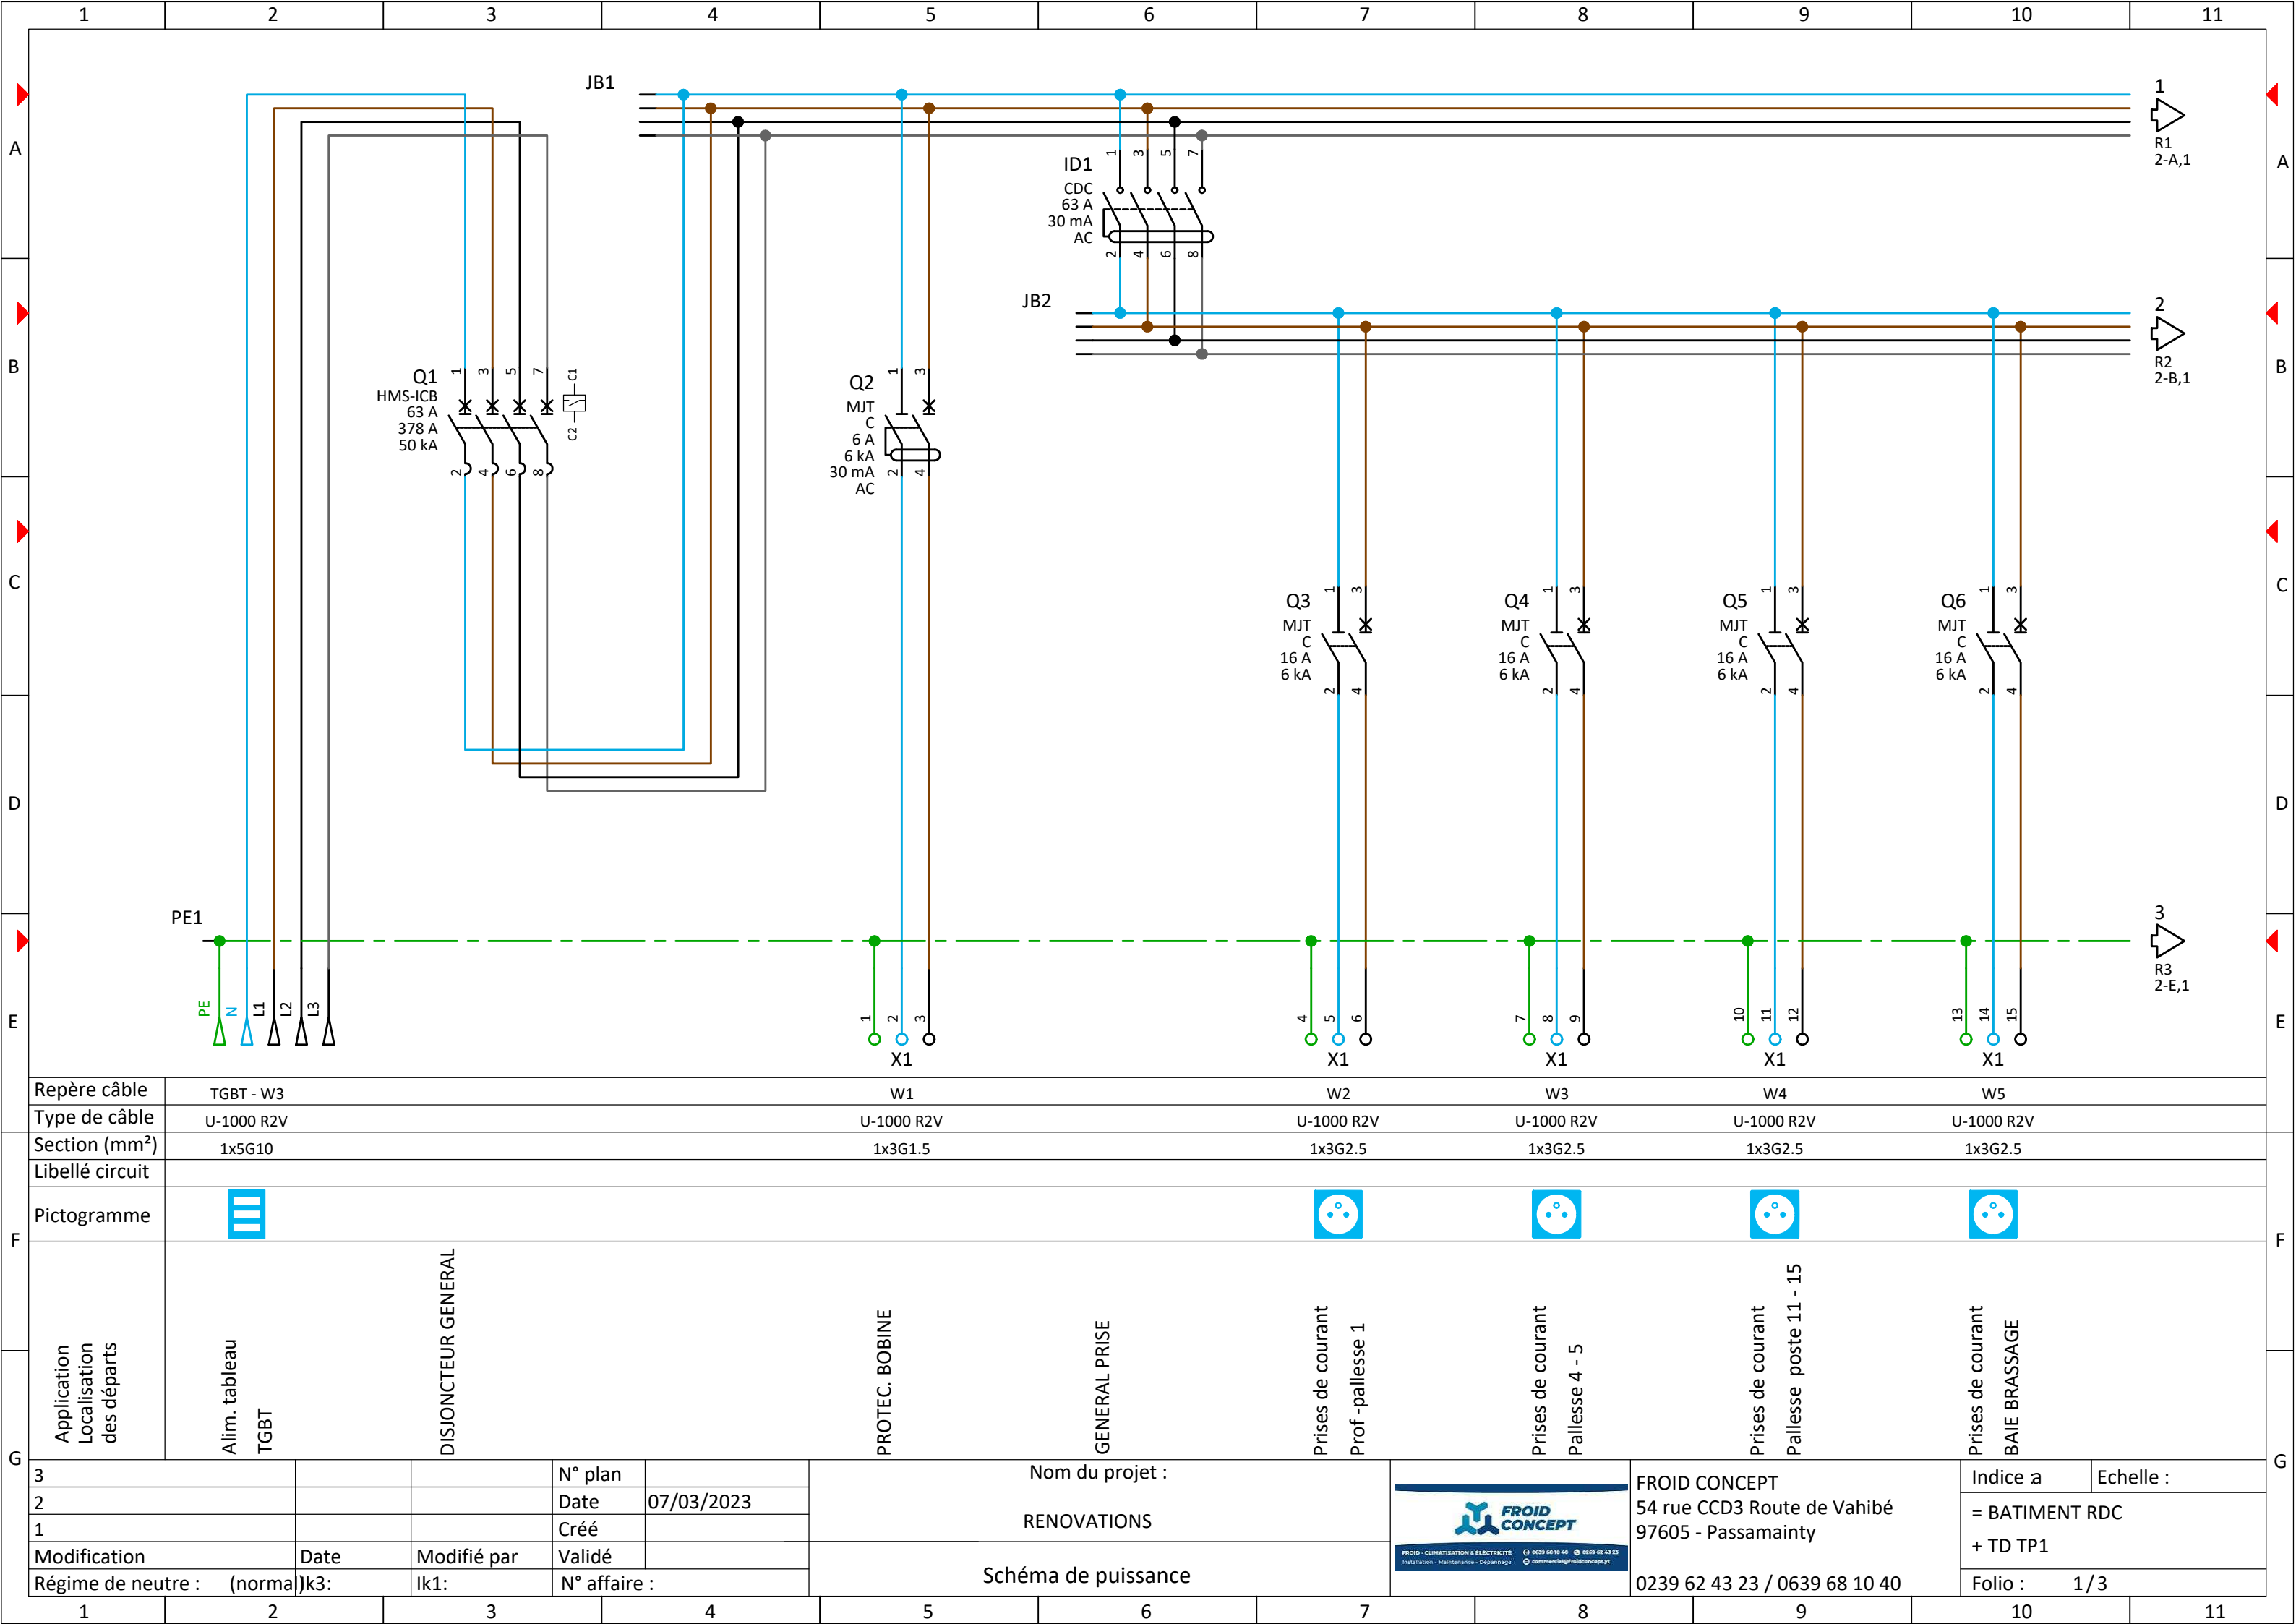


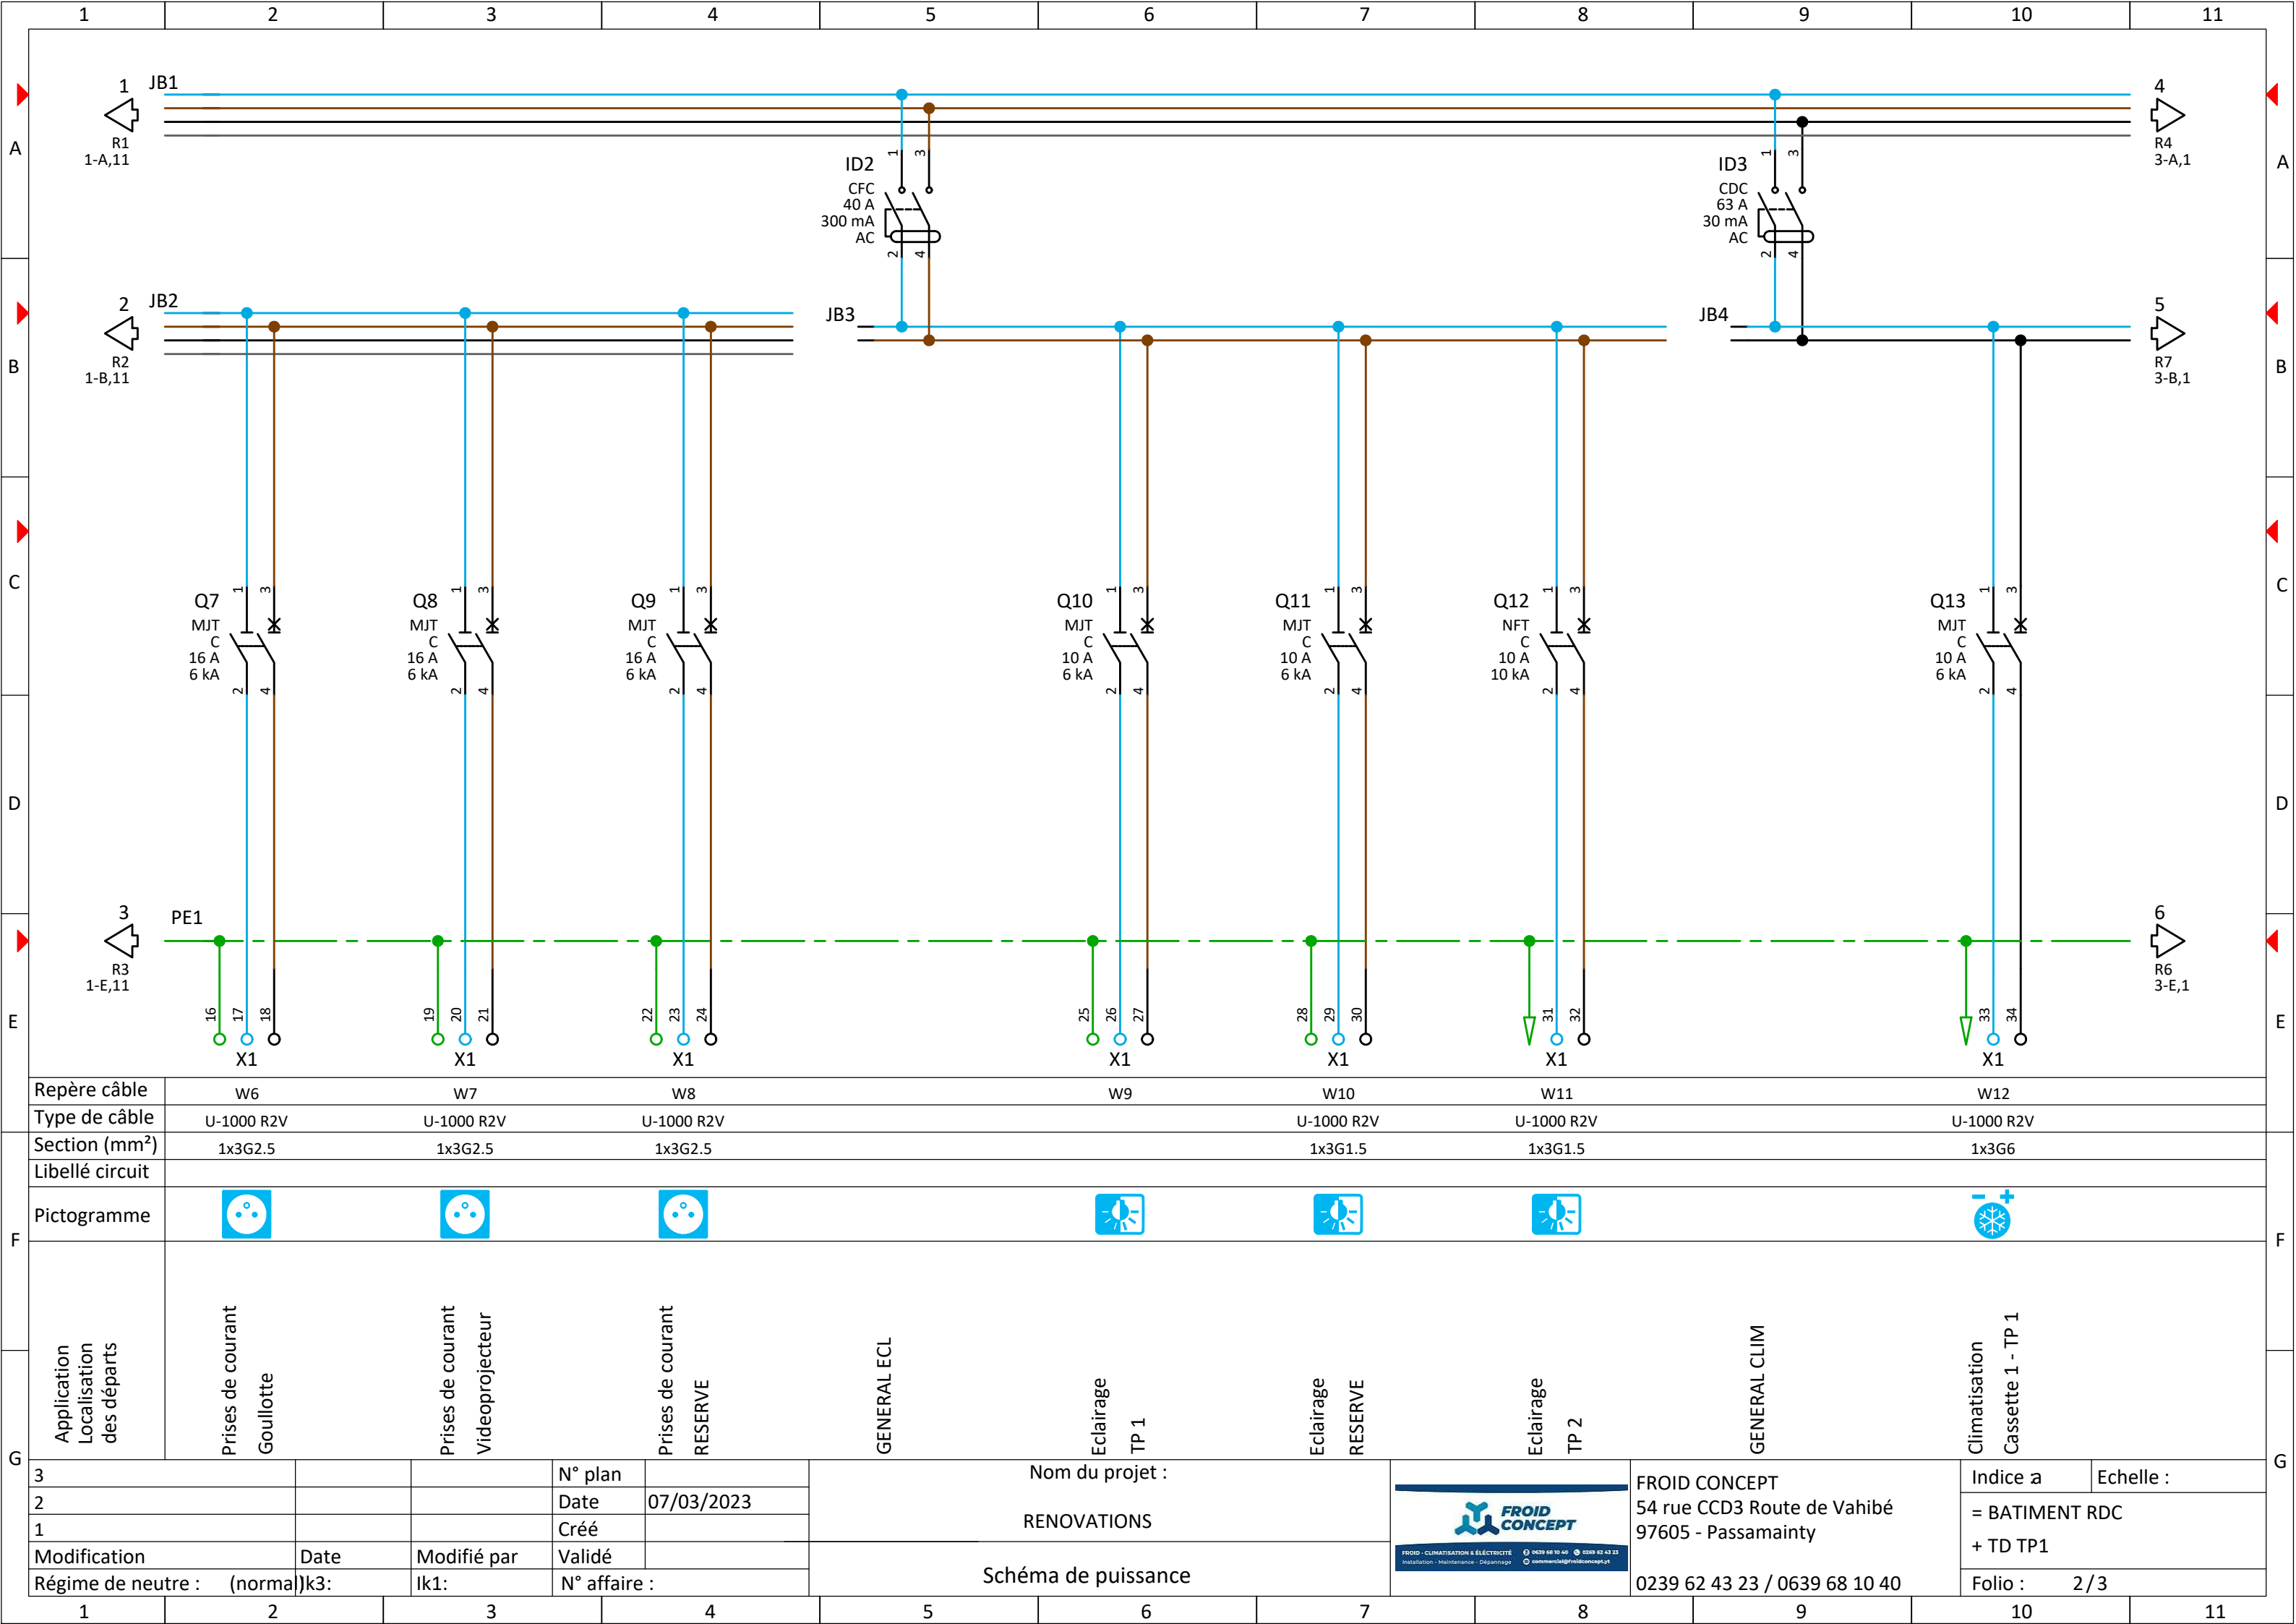



Repère câble	W6		W7		W8		W9		W10		W11		W12					
Type de câble	U-1000 R2V		U-1000 R2V		U-1000 R2V				U-1000 R2V		U-1000 R2V		U-1000 R2V					
Section (mm²)	1x3G2.5		1x3G2.5		1x3G2.5				1x3G1.5		1x3G1.5		1x3G6					
Libellé circuit																		
Pictogramme																		
Application Localisation des départs	Prises de courant Goulotte		Prises de courant Videoprojecteur		Prises de courant RESERVE		GENERAL ECL		Eclairage TP 1		Eclairage RESERVE		Eclairage TP 2		GENERAL CLIM		Climatisation Cassette 1 - TP 1	
3			N° plan		Nom du projet : RENOVATIONS								FROID CONCEPT 54 rue CCD3 Route de Vahibé 97605 - Passamainty		Indice a	Echelle :		
2			Date	07/03/2023											= BATIMENT RDC + TD TP1			
1			Créé															
Modification		Date	Modifié par	Validé		Schéma de puissance								0239 62 43 23 / 0639 68 10 40		Folio : 2 / 3		
Régime de neutre : (normal)k3:			lk1:	N° affaire :														

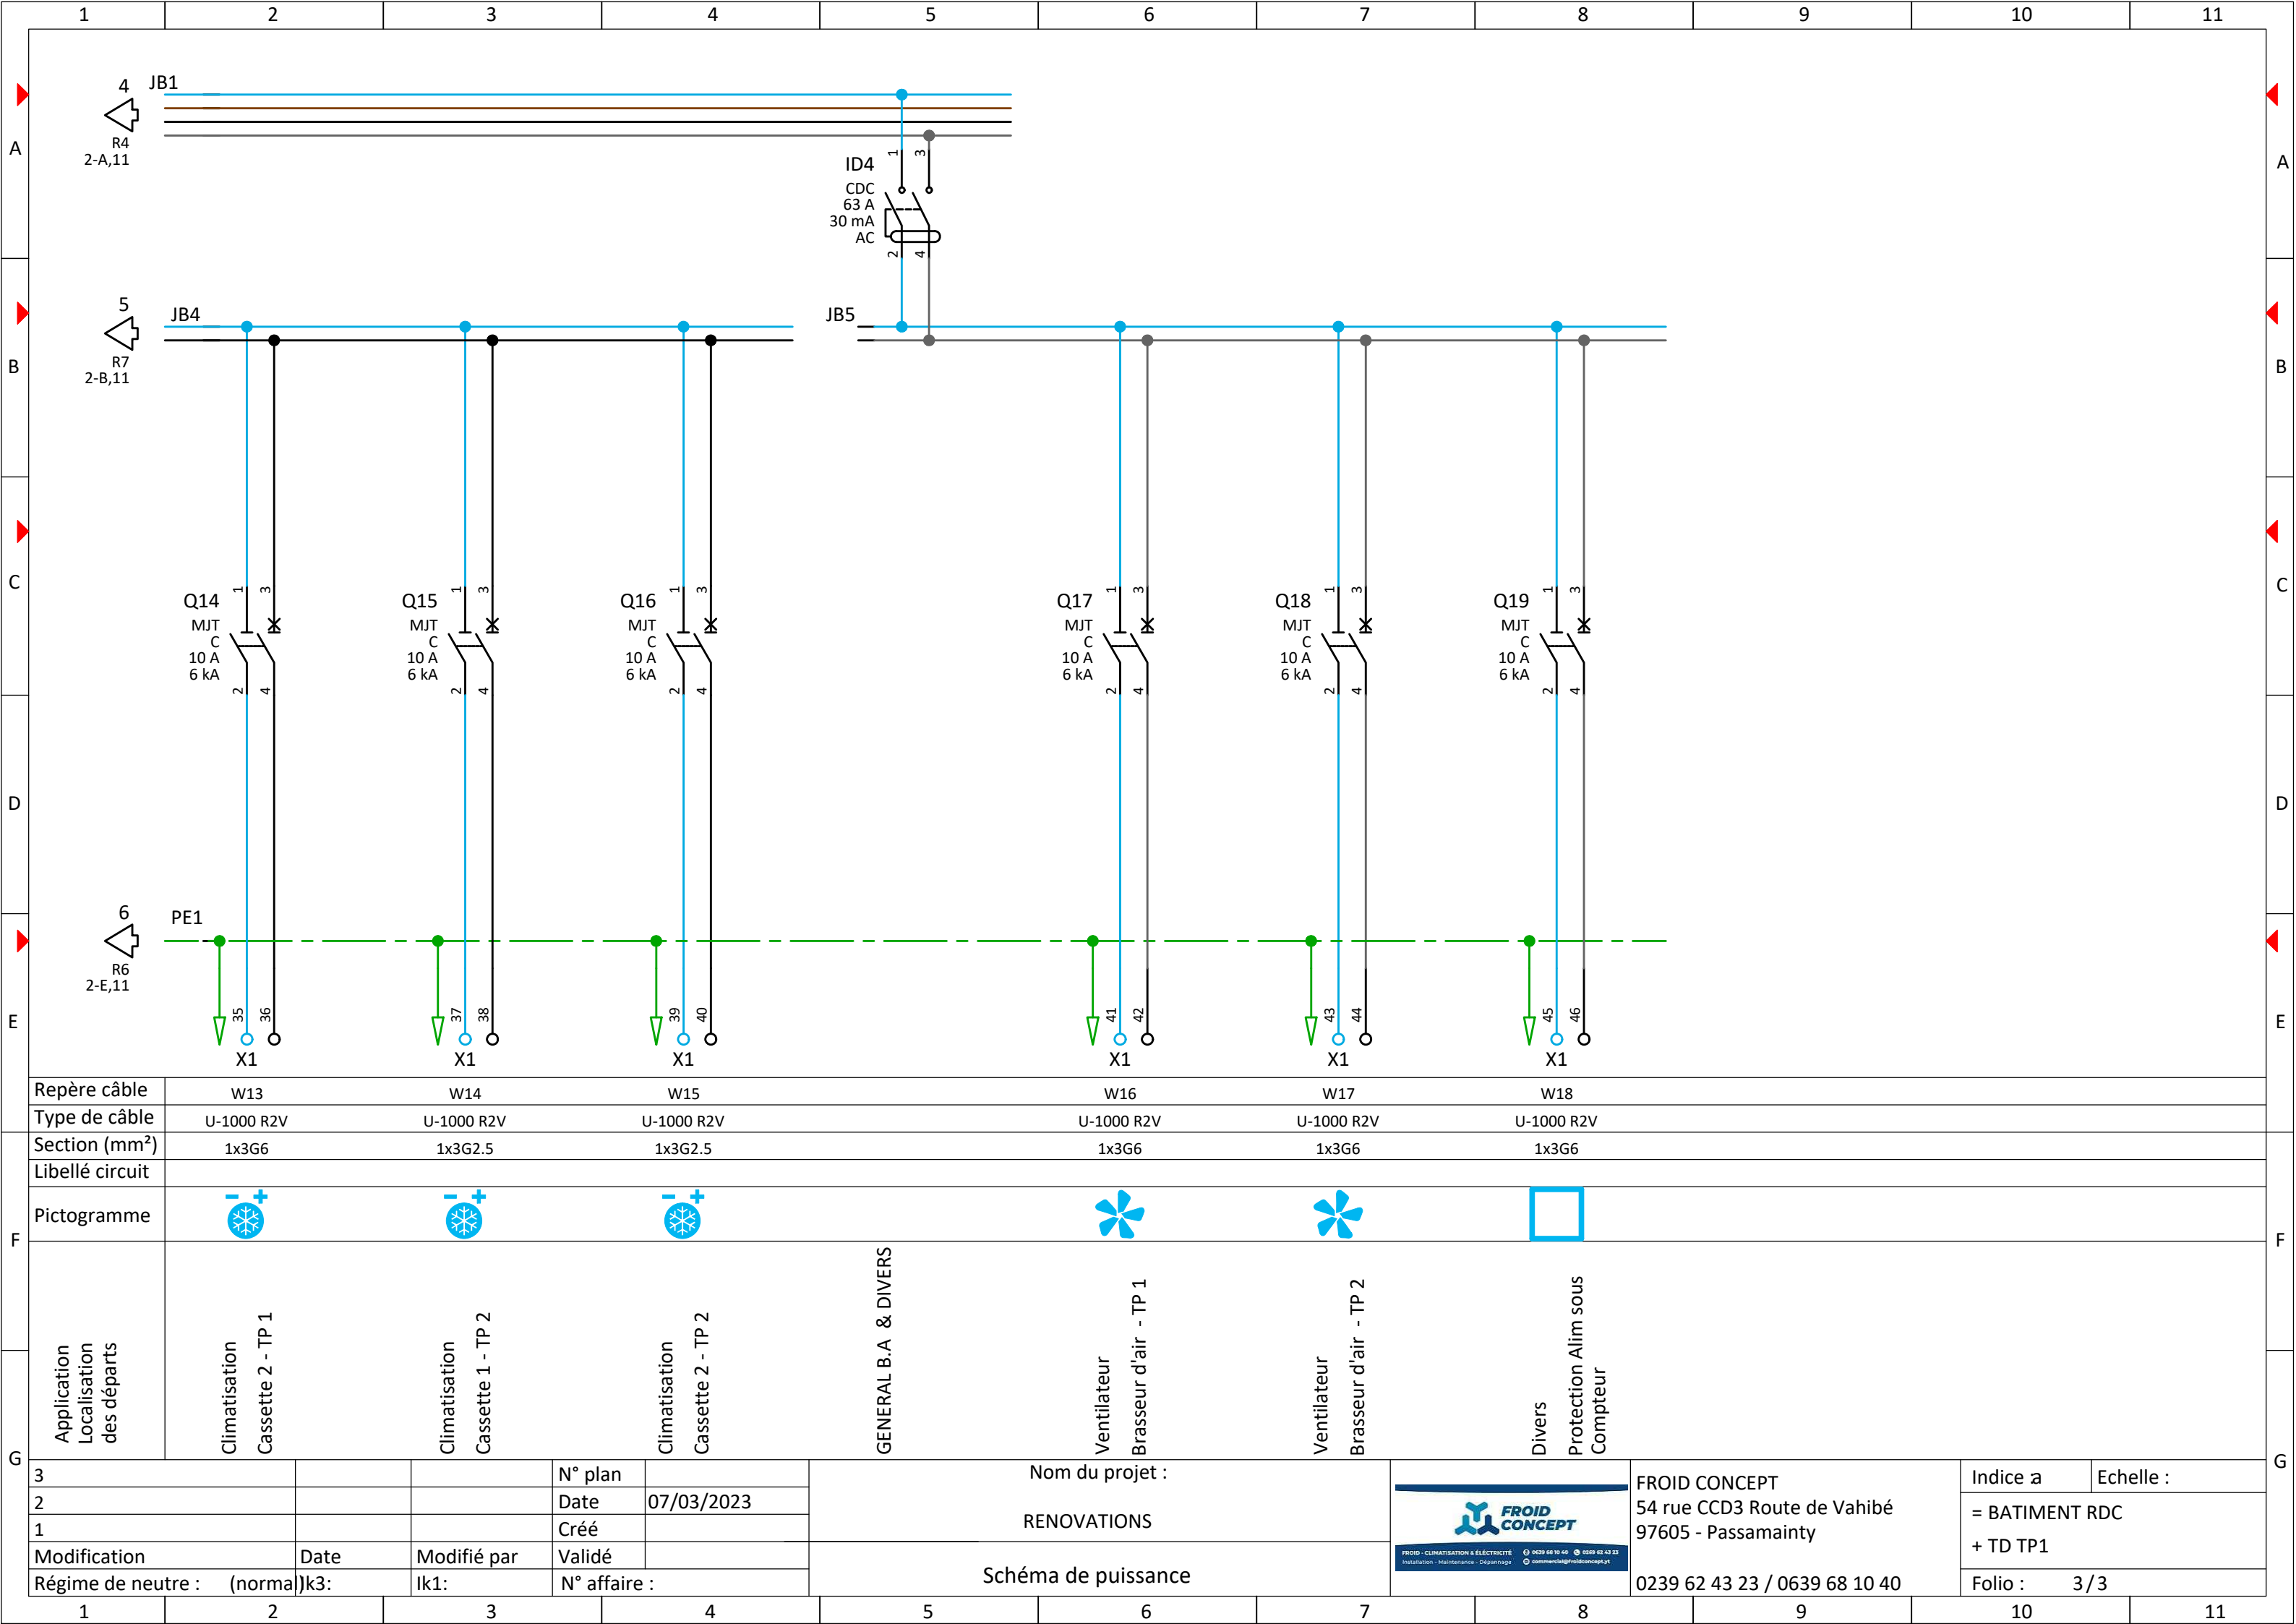


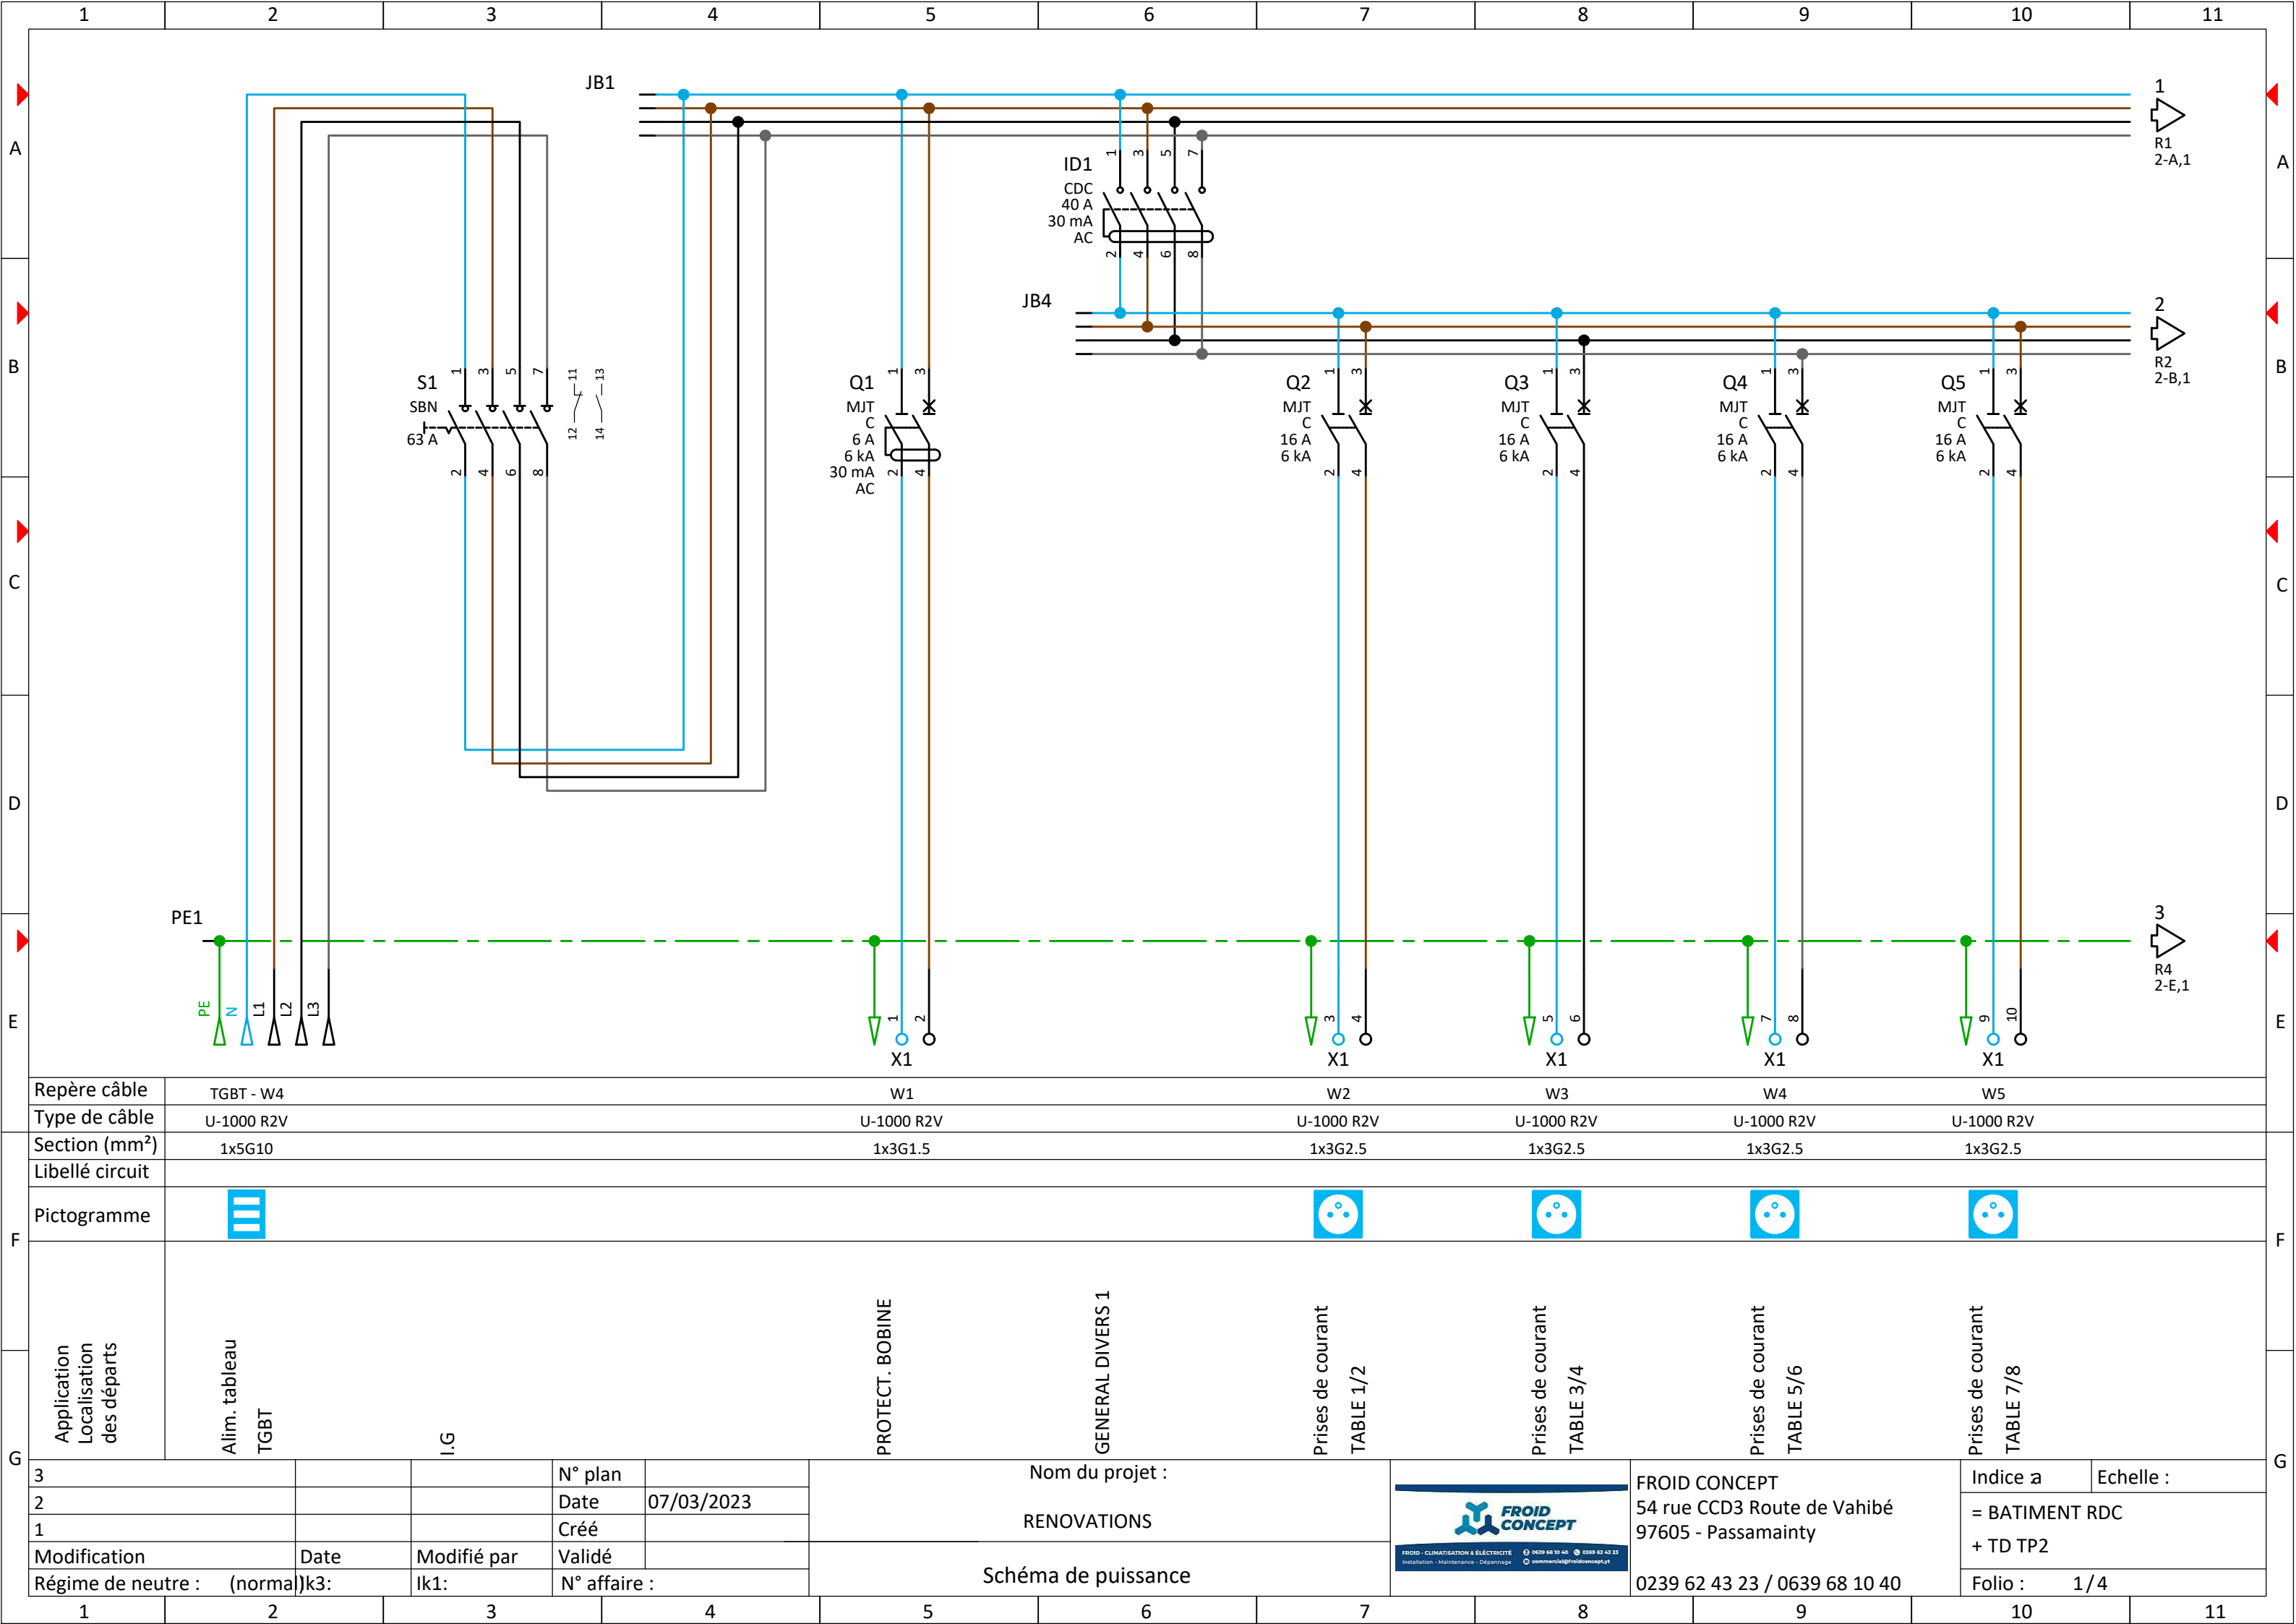


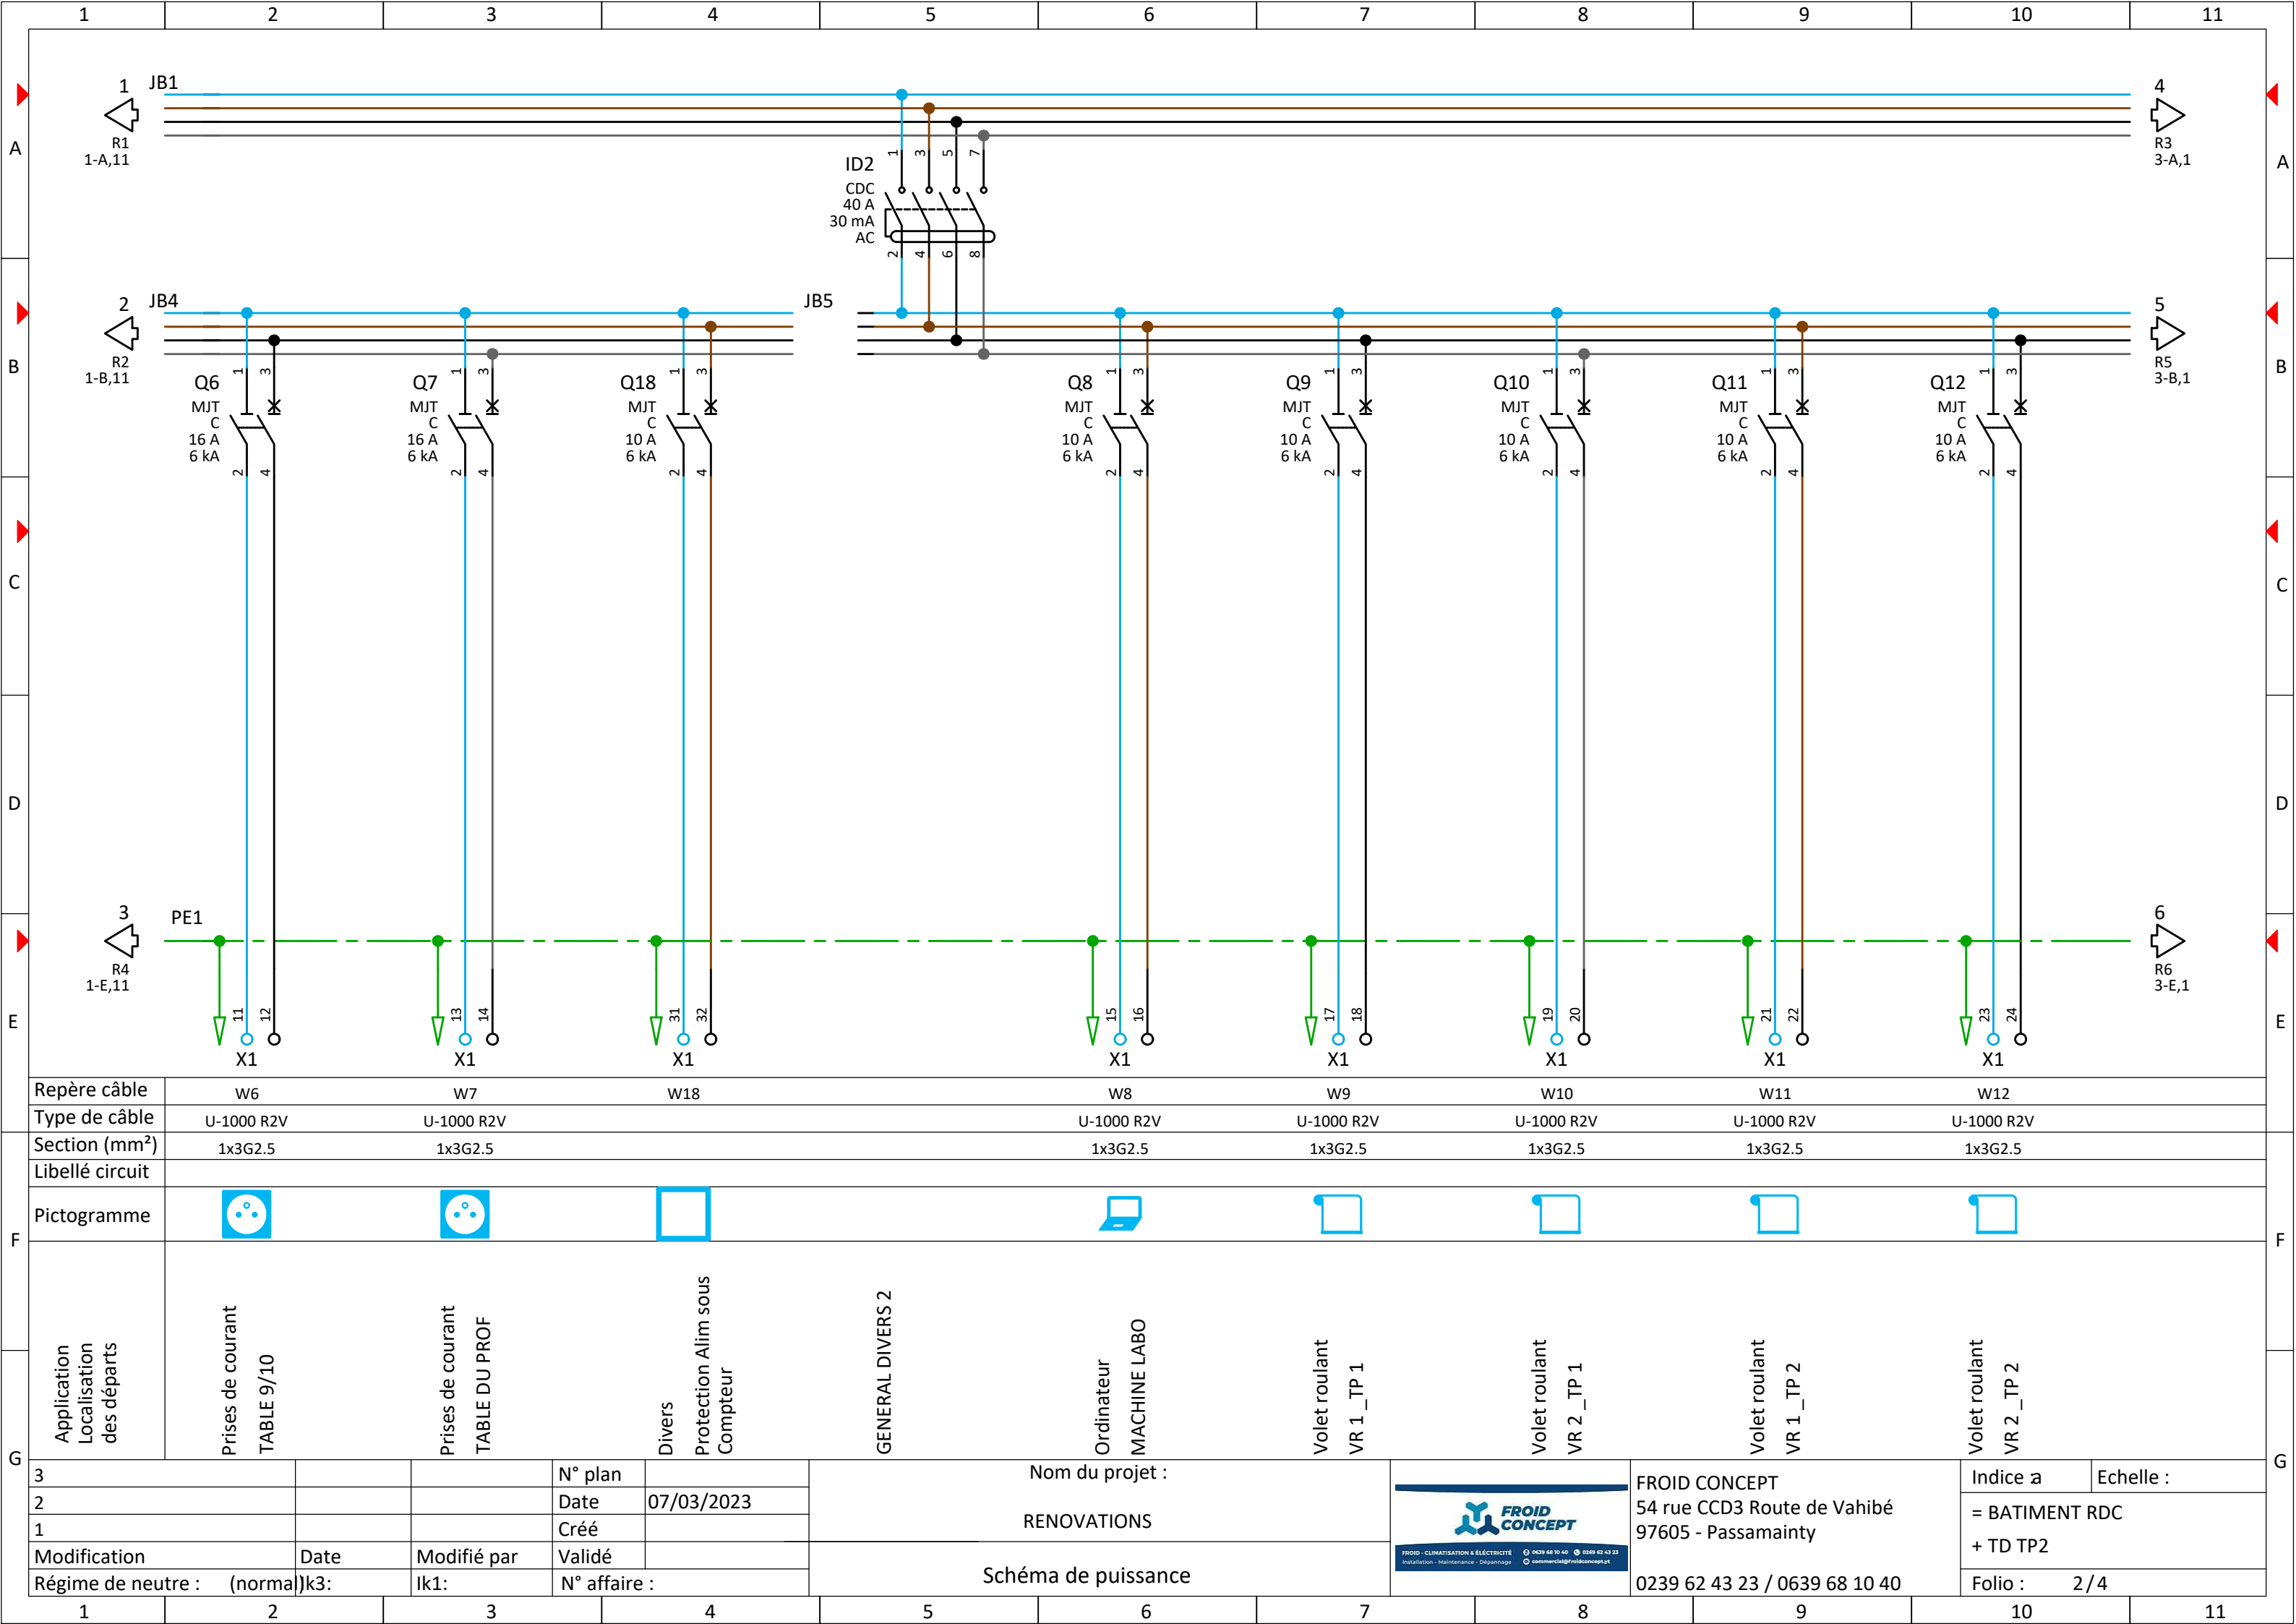


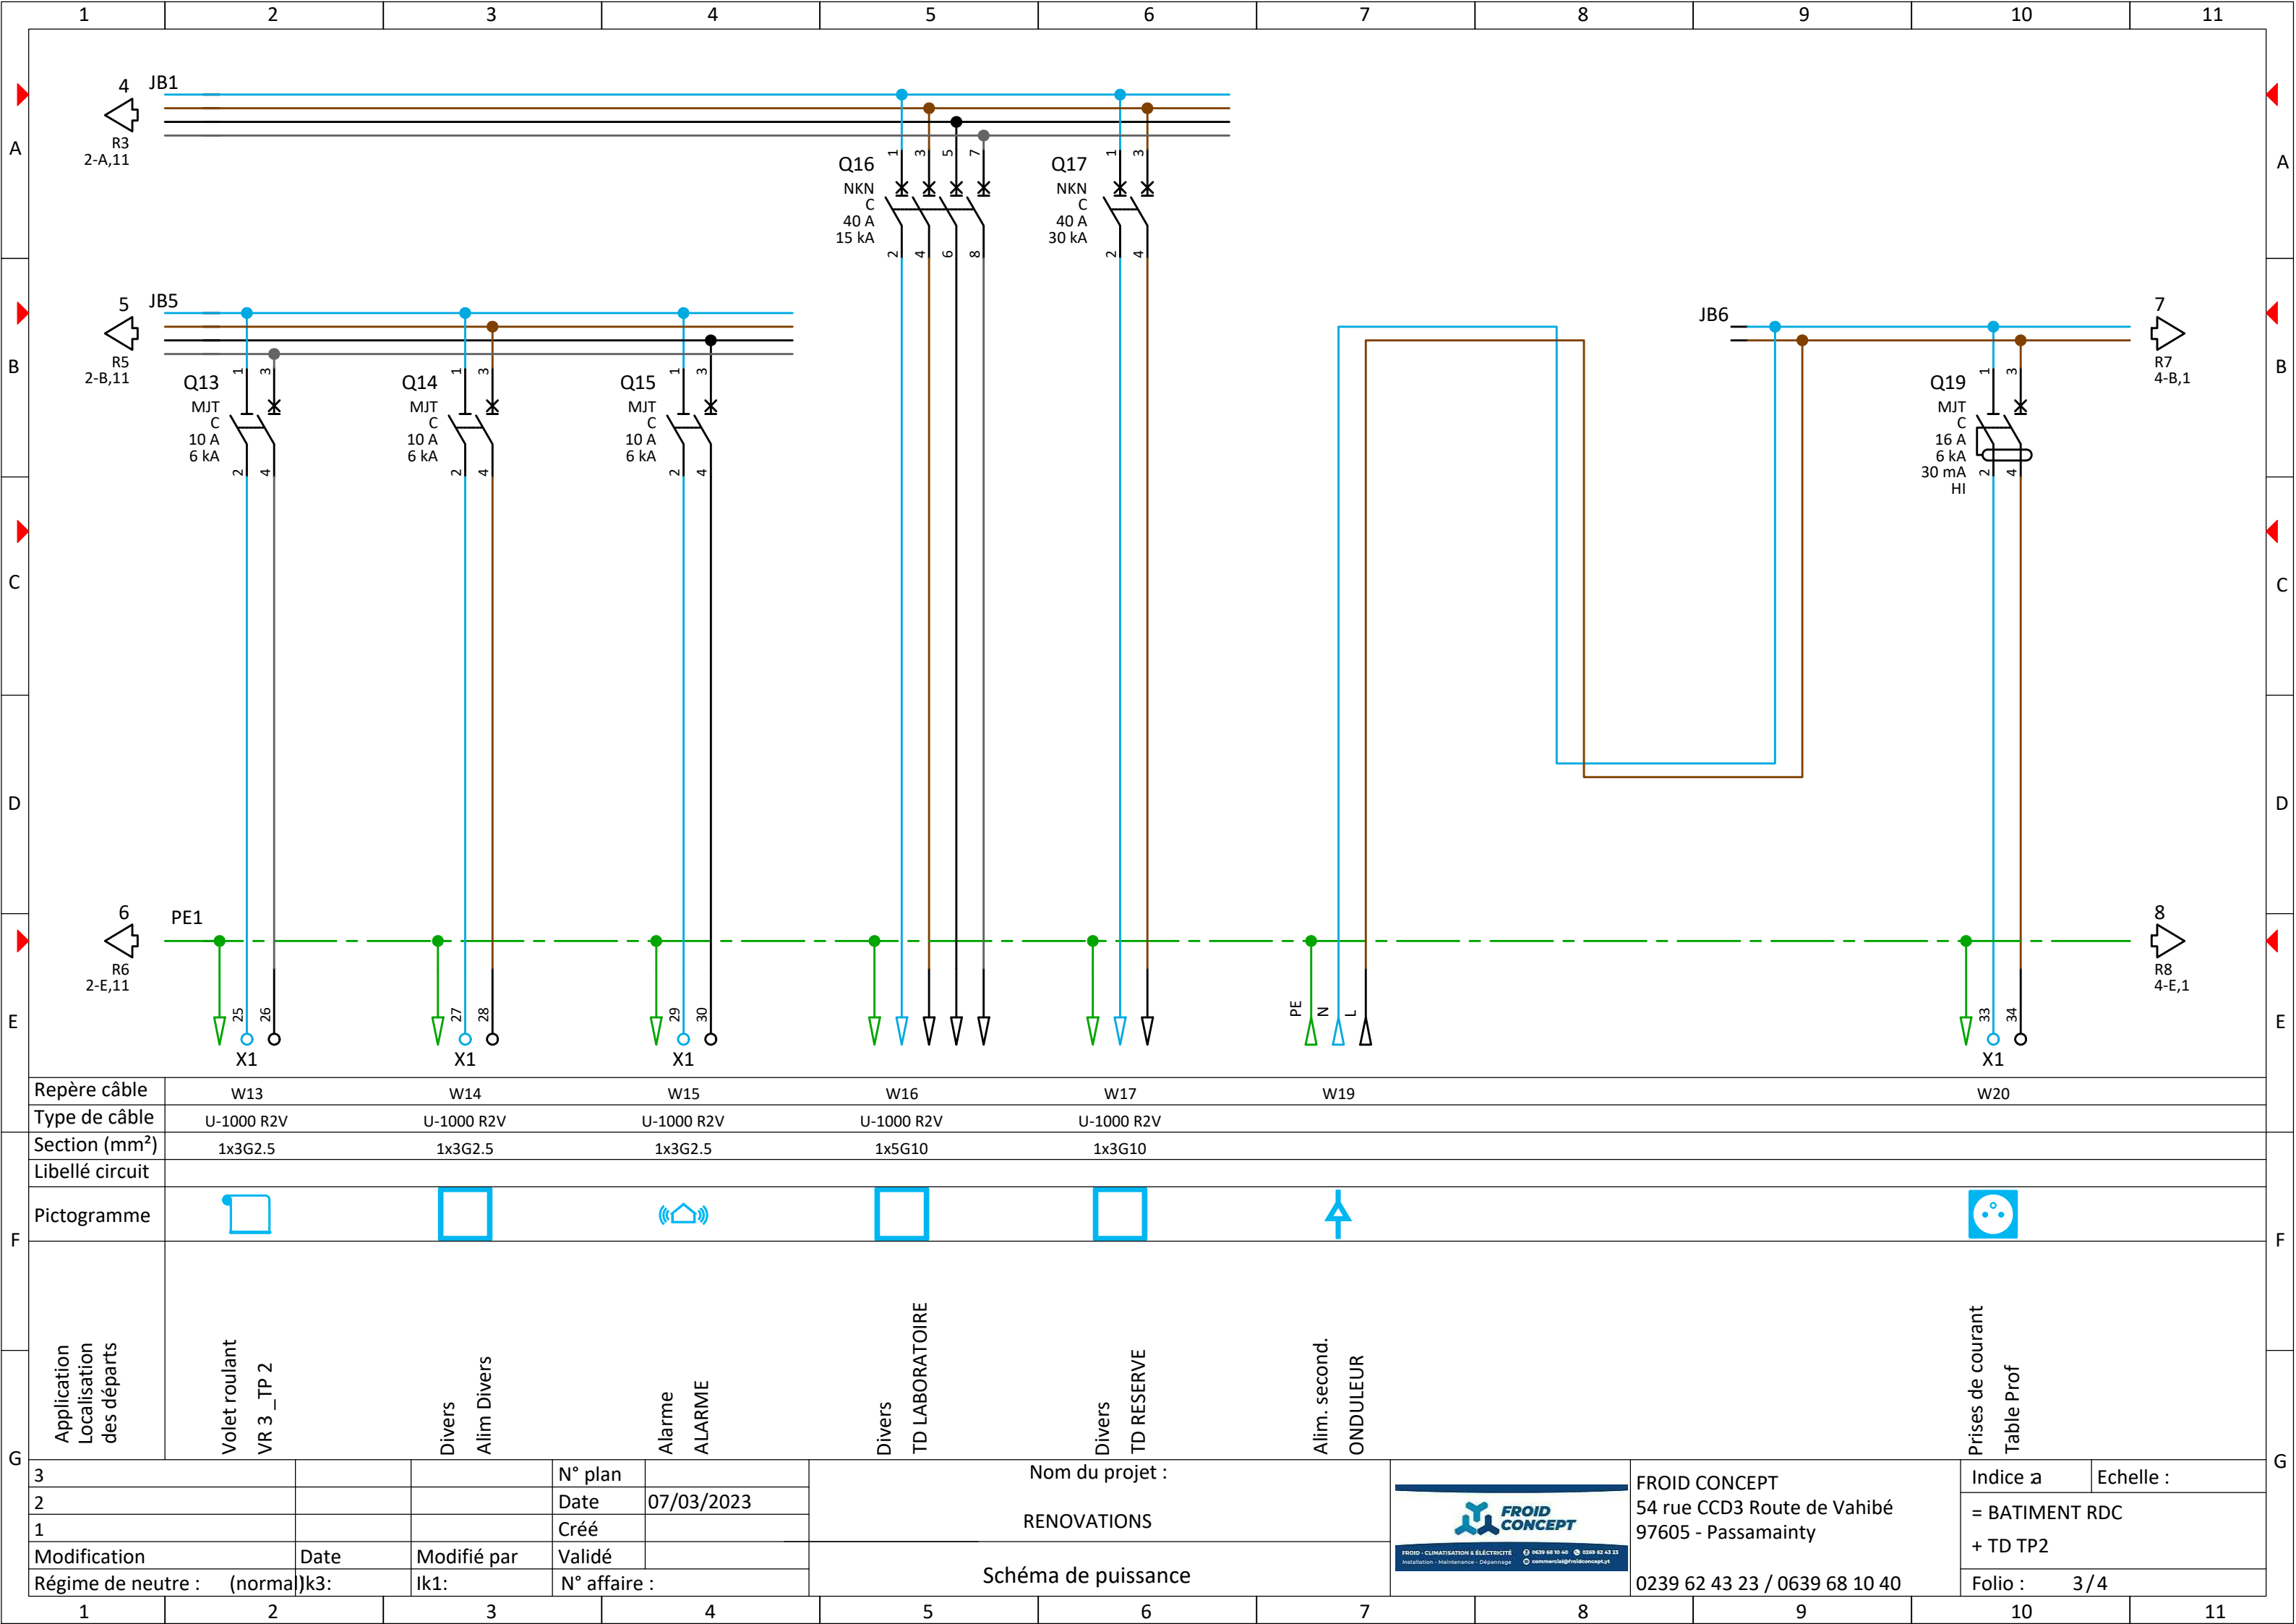

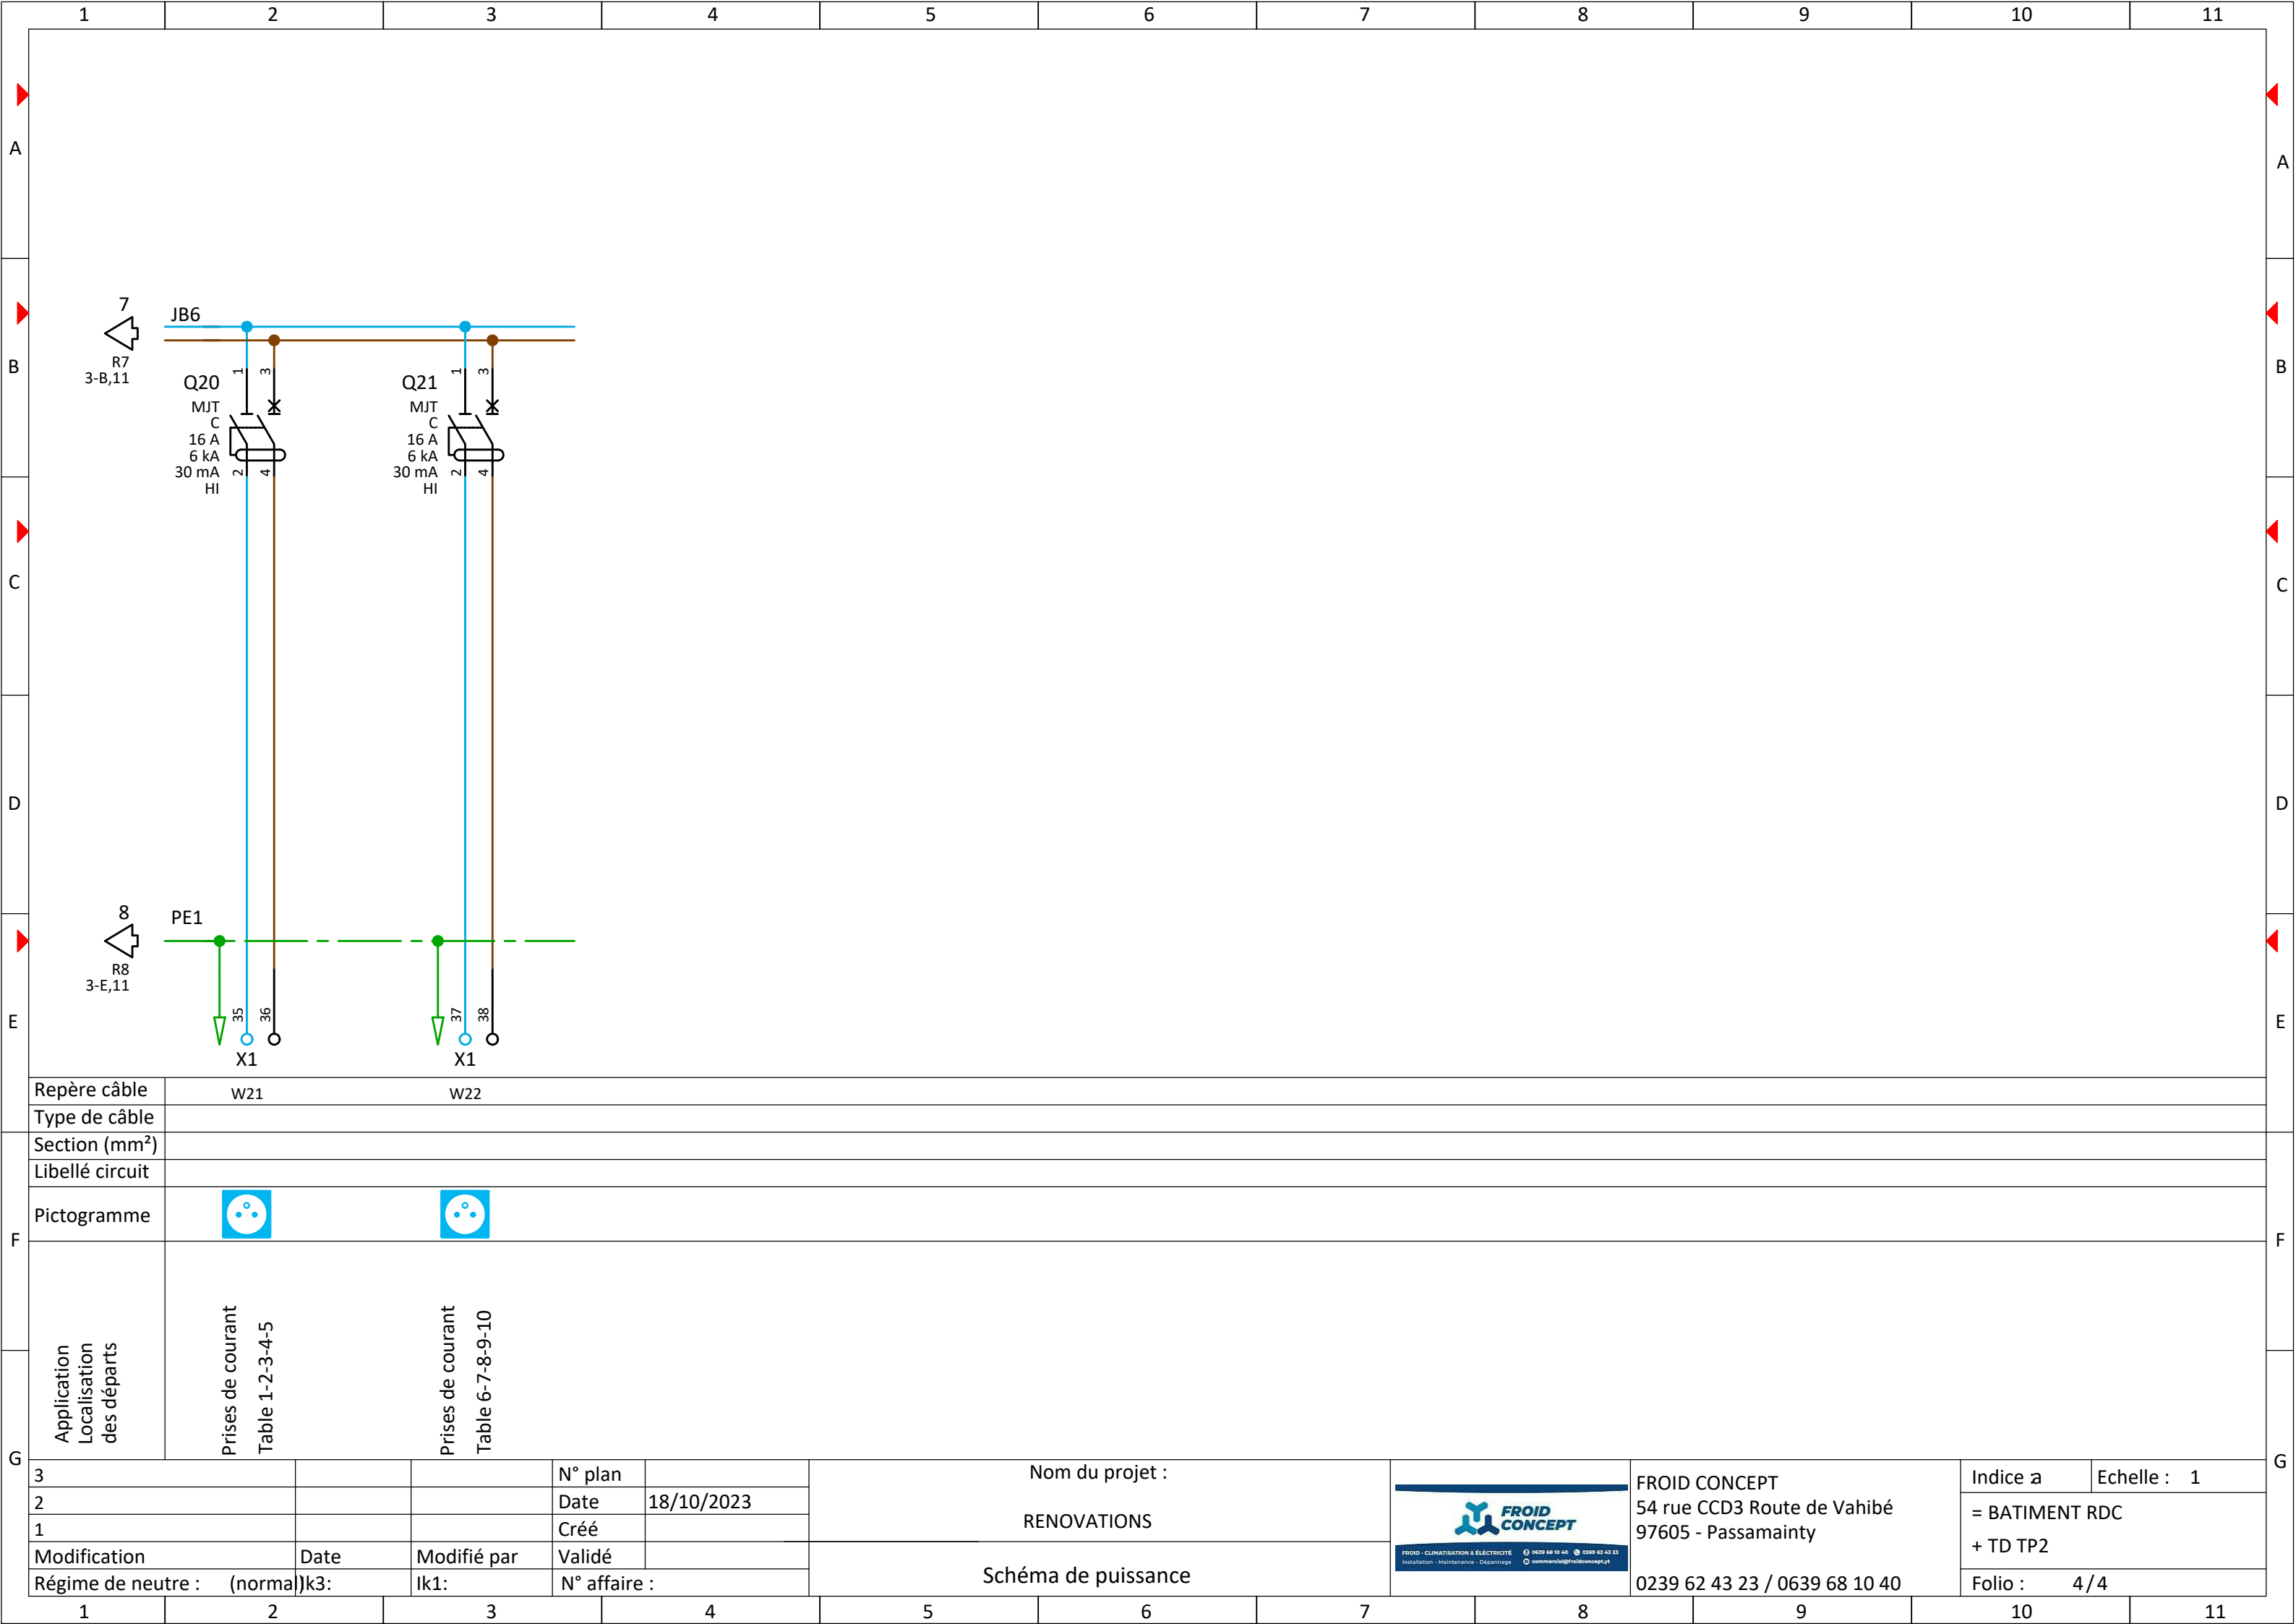


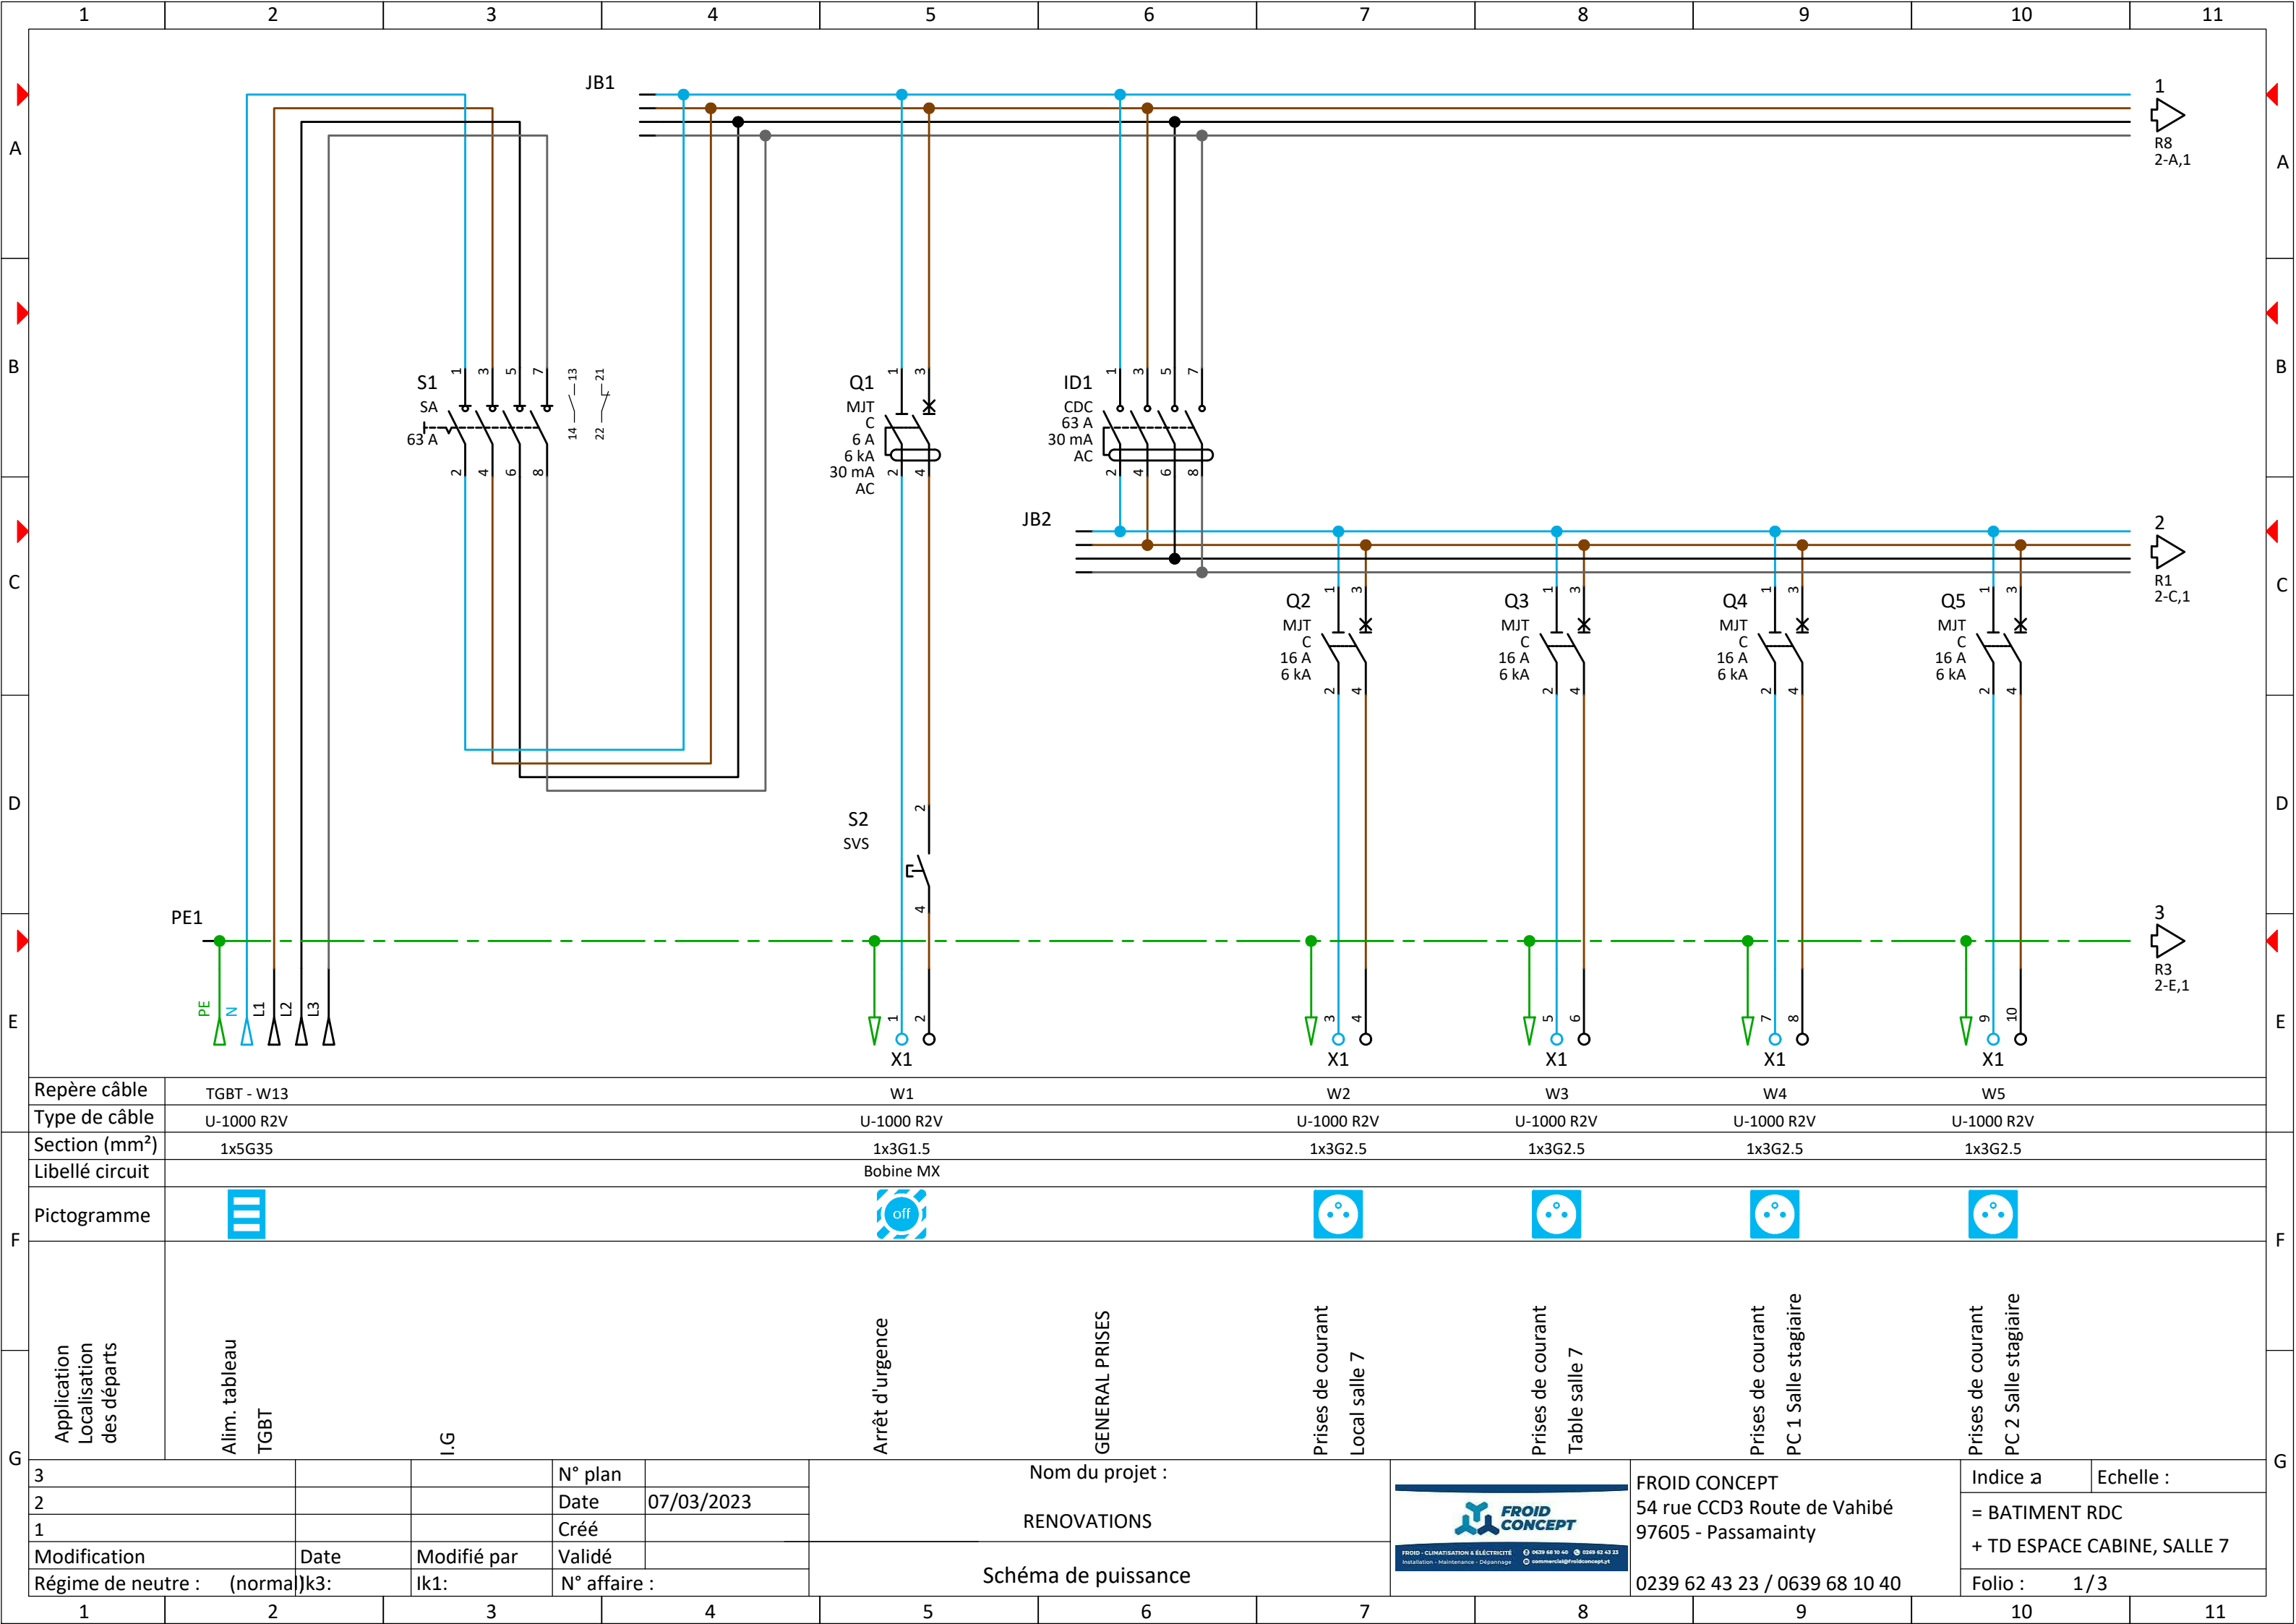


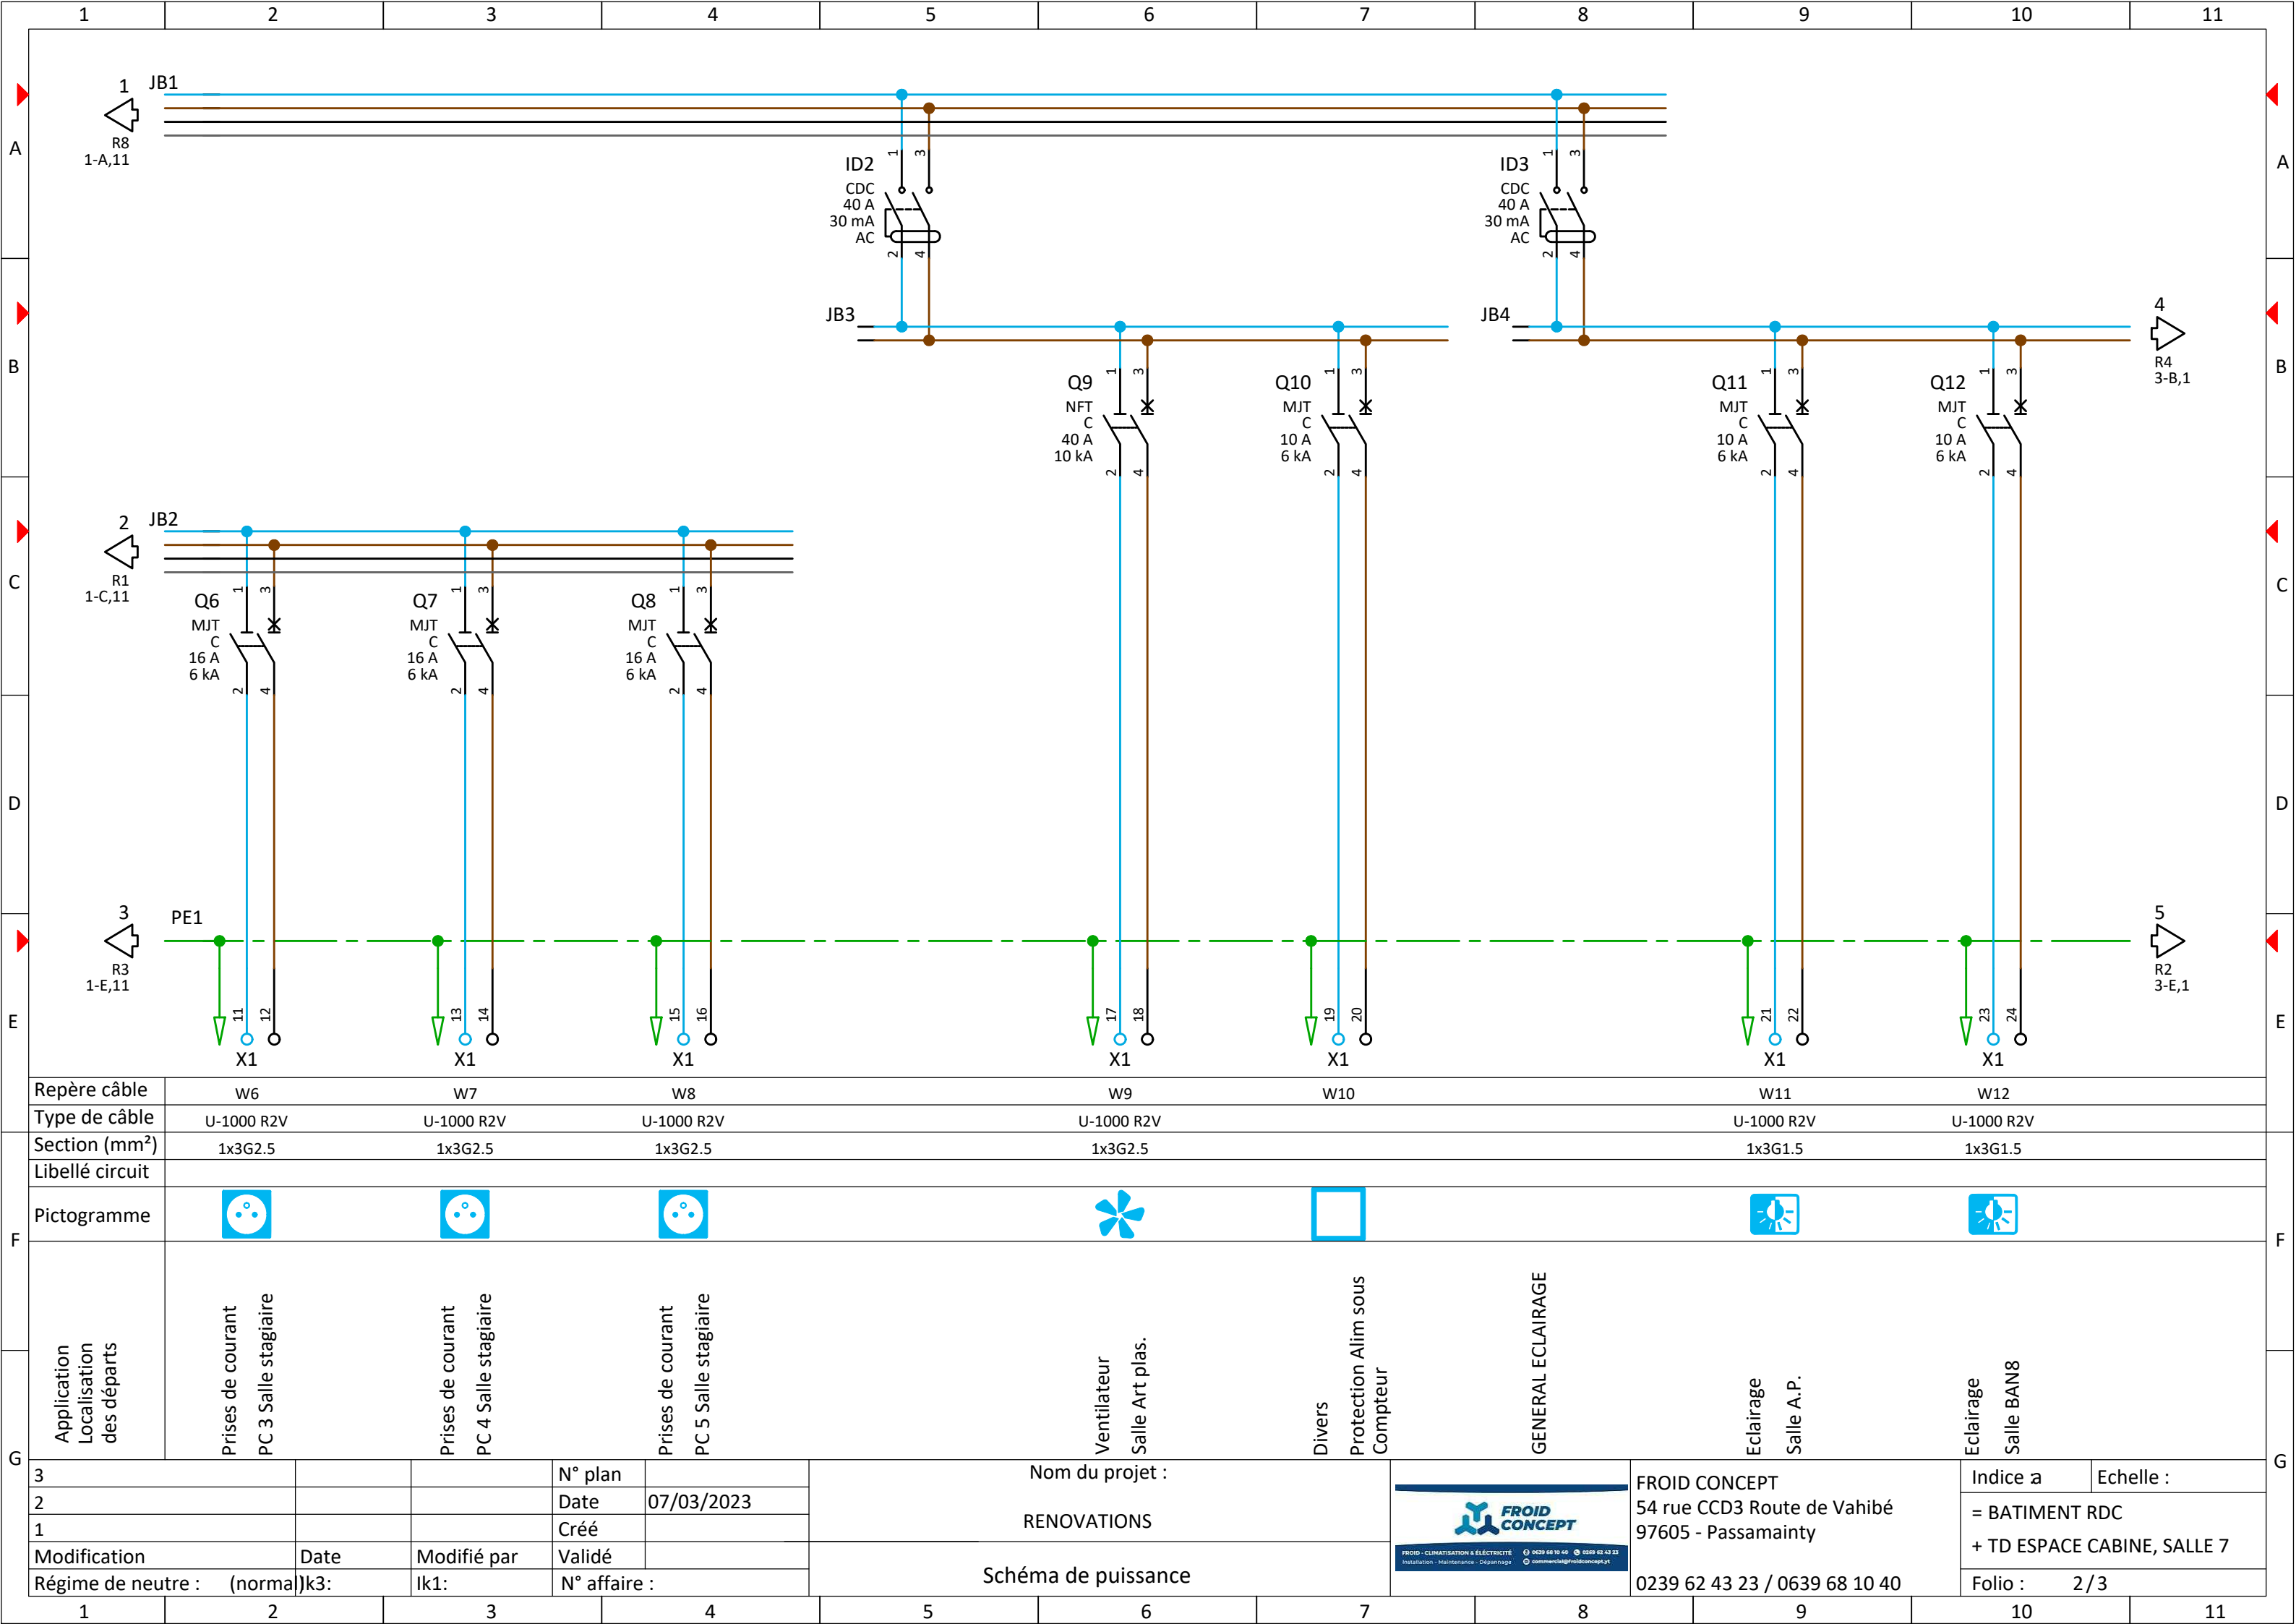


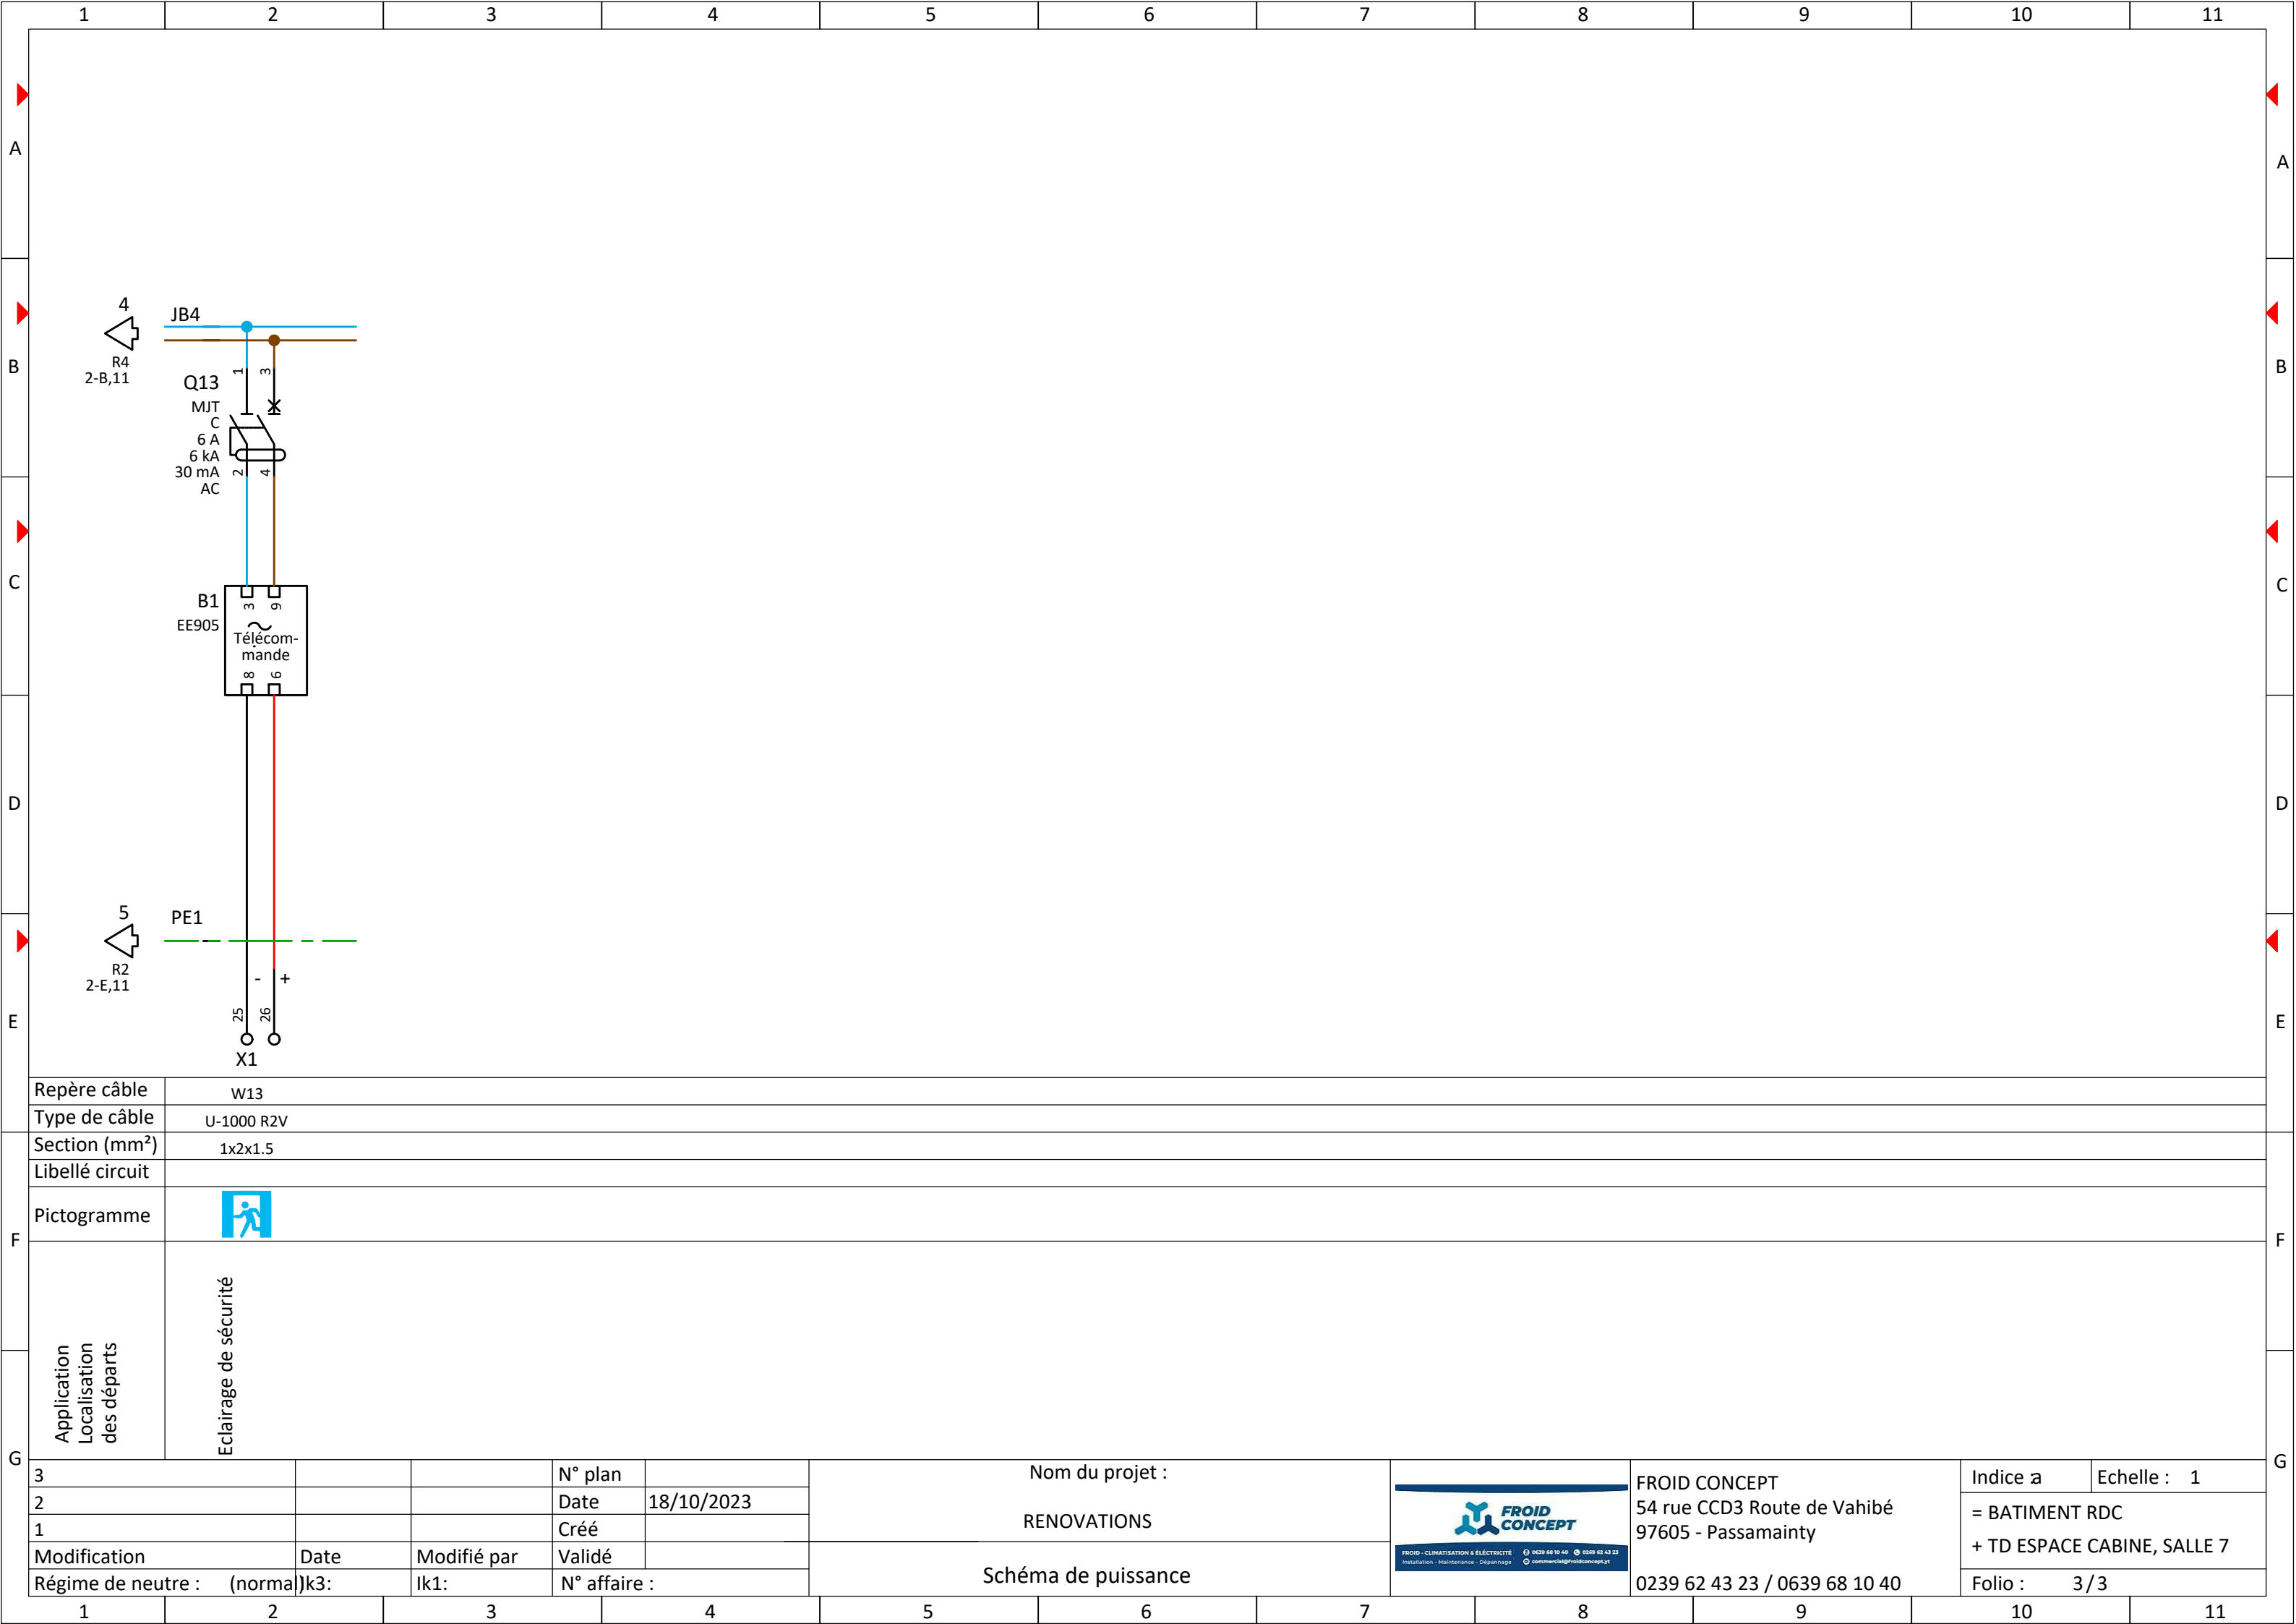



3			N° plan		Nom du projet :		FROID CONCEPT 54 rue CCD3 Route de Vahibé 97605 - Passamainty	Indice a	Echelle : 1
2			Date	18/10/2023				RENOVATIONS	= BATIMENT RDC + TD ESPACE CABINE, SALLE 7
1			Créé						
Modification		Date	Modifié par	Validé		Schéma de puissance	0239 62 43 23 / 0639 68 10 40	Folio : 3 / 3	
Régime de neutre : (normal)		k3:	lk1:	N° affaire :					

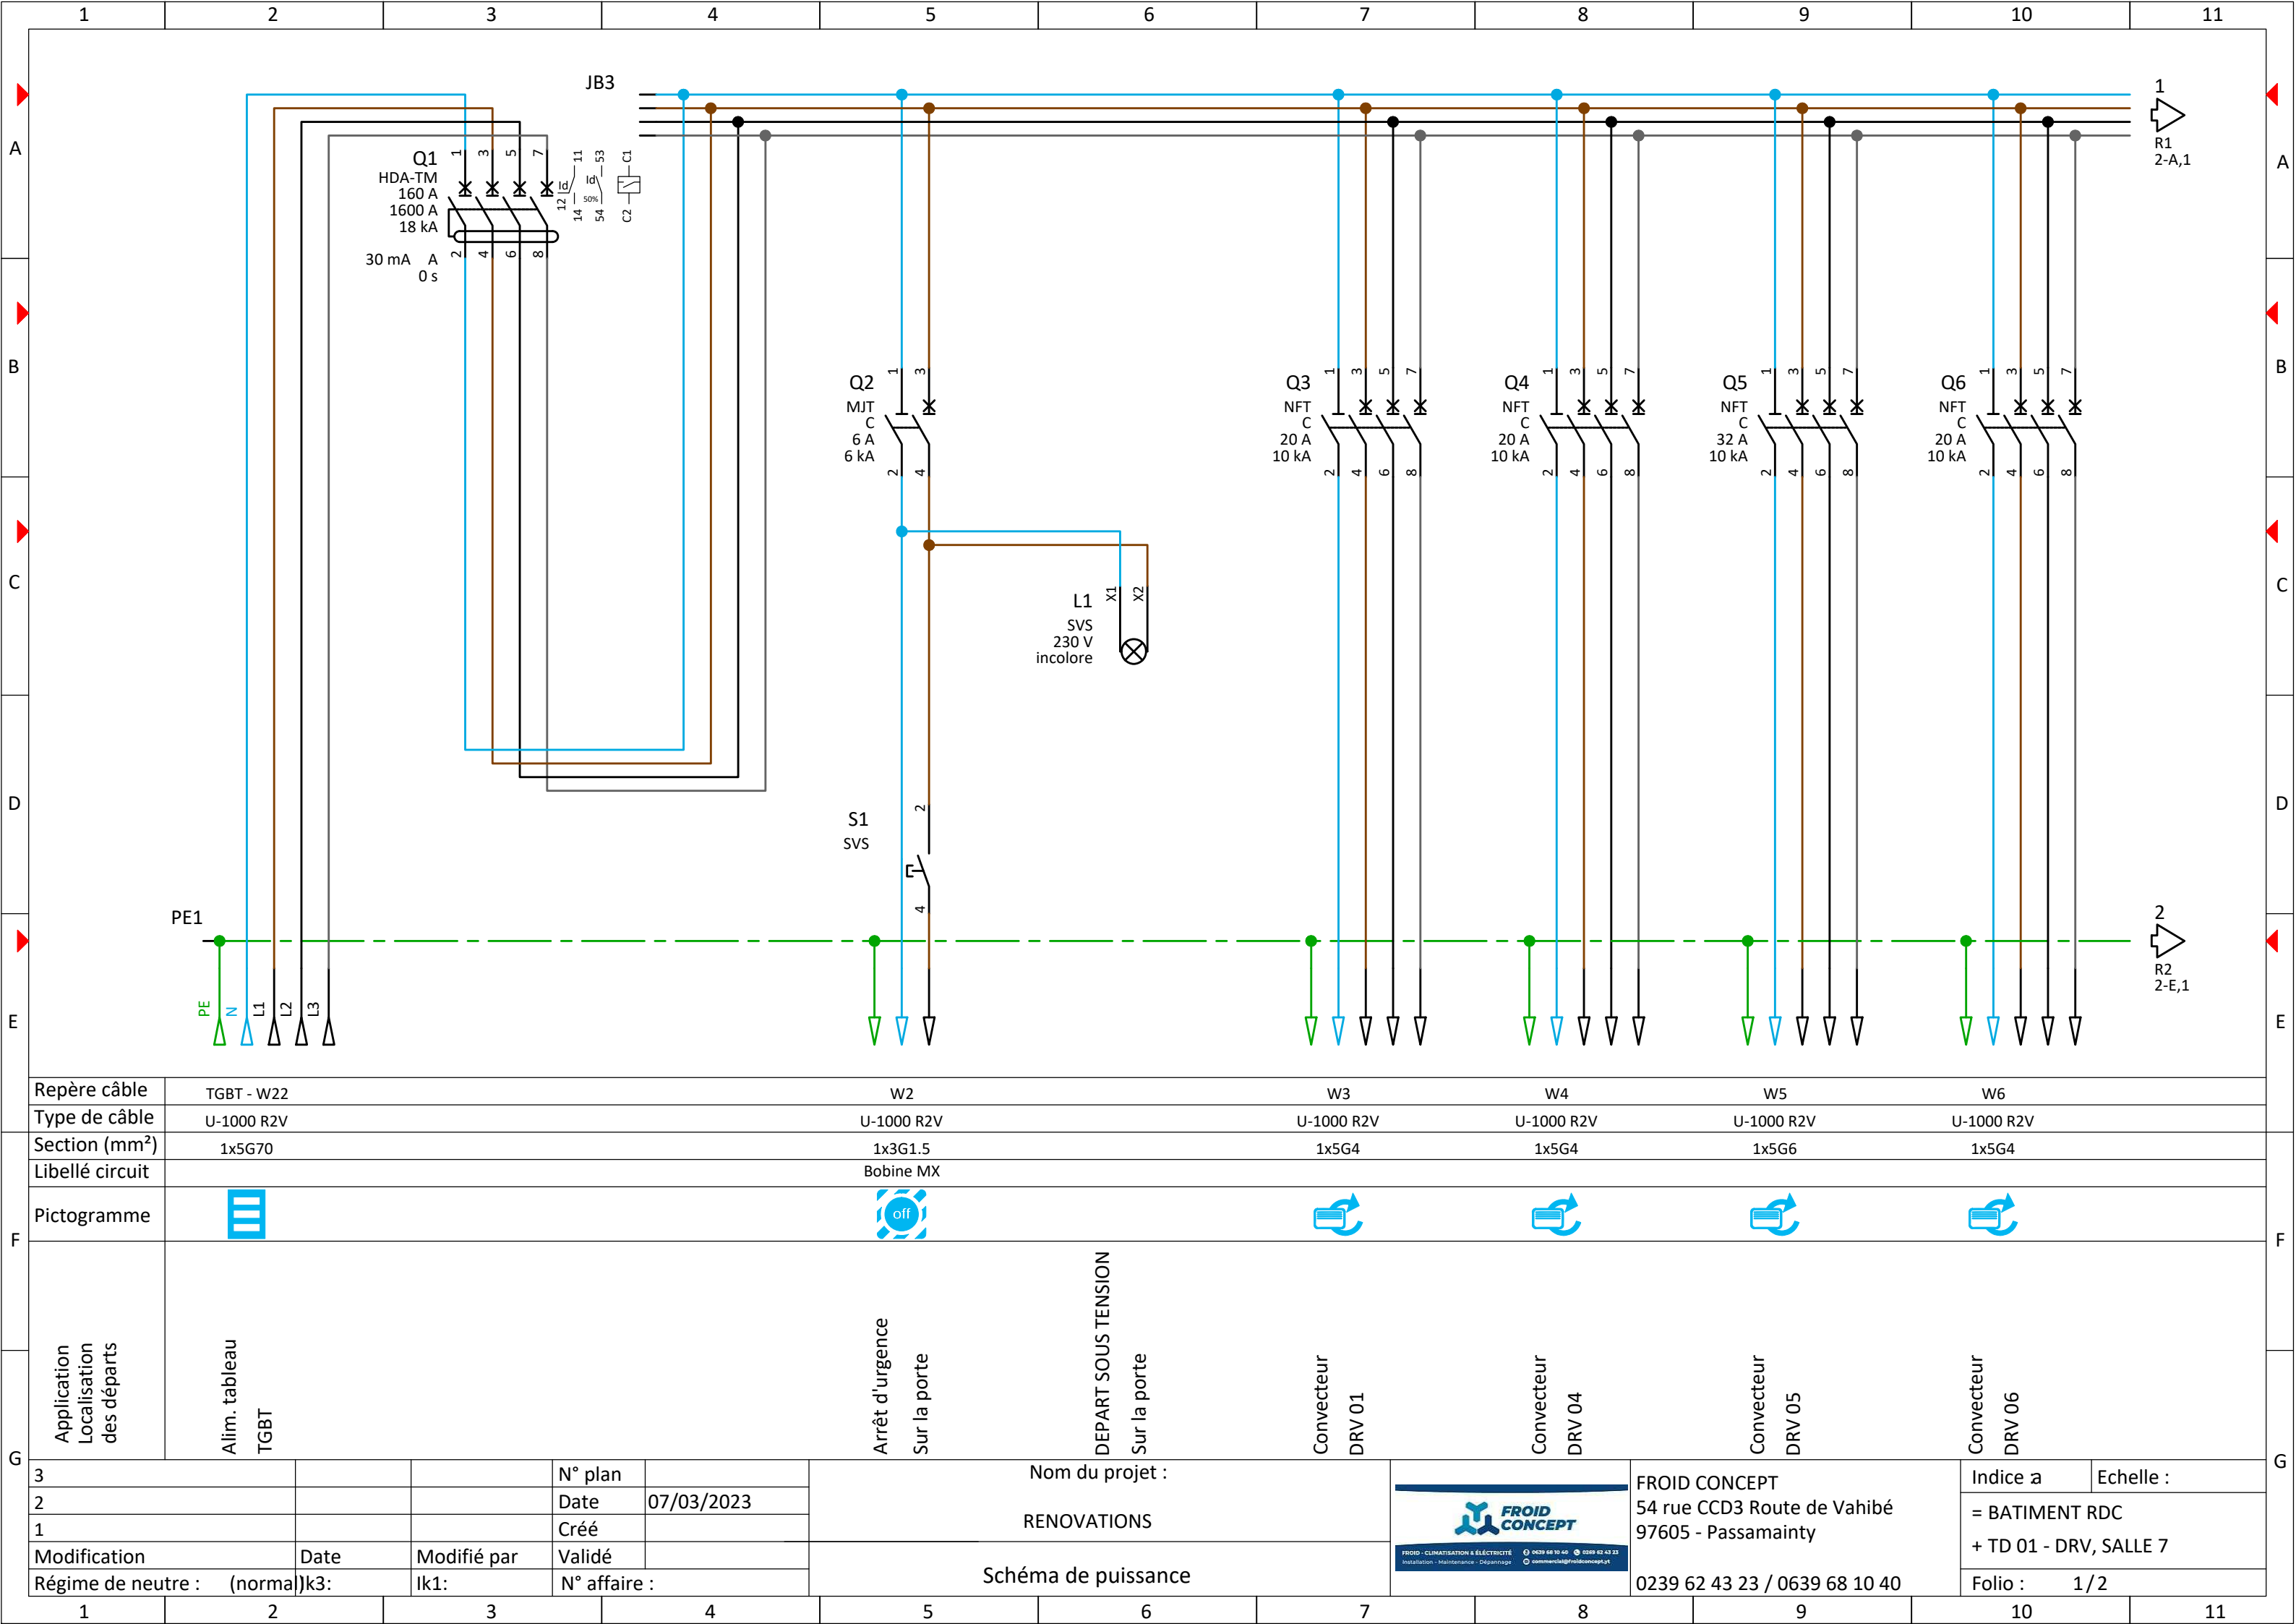


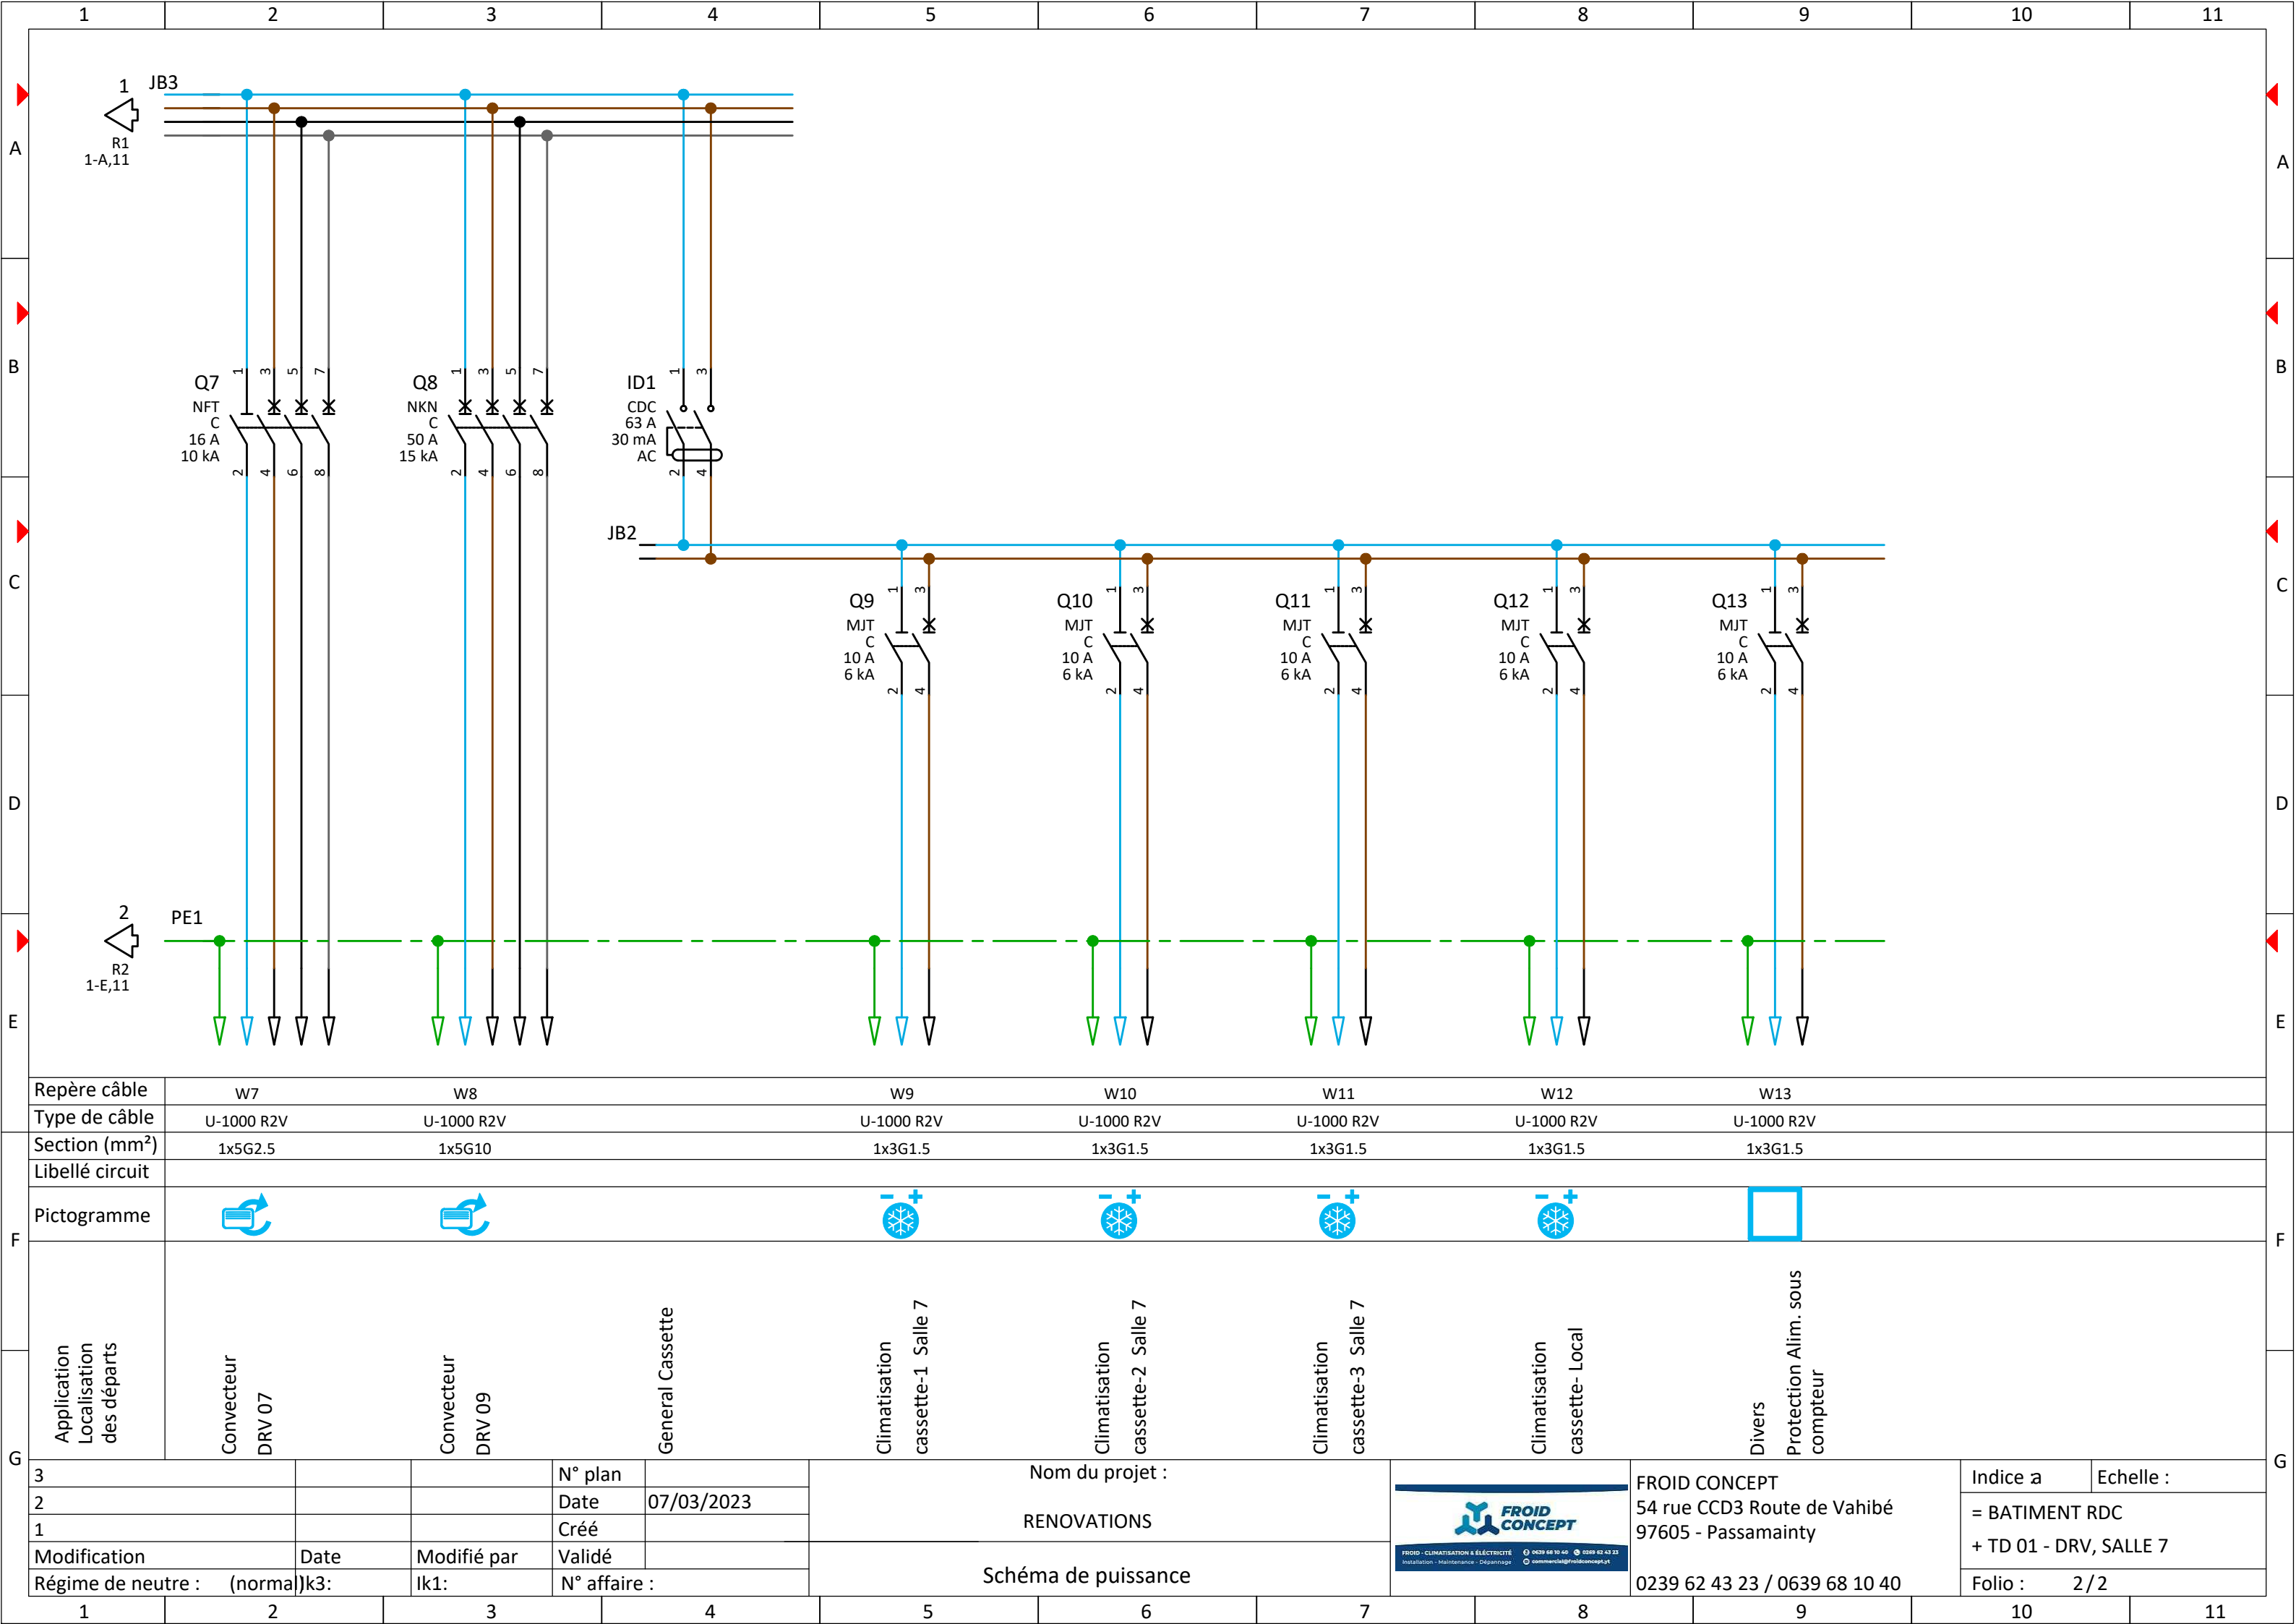


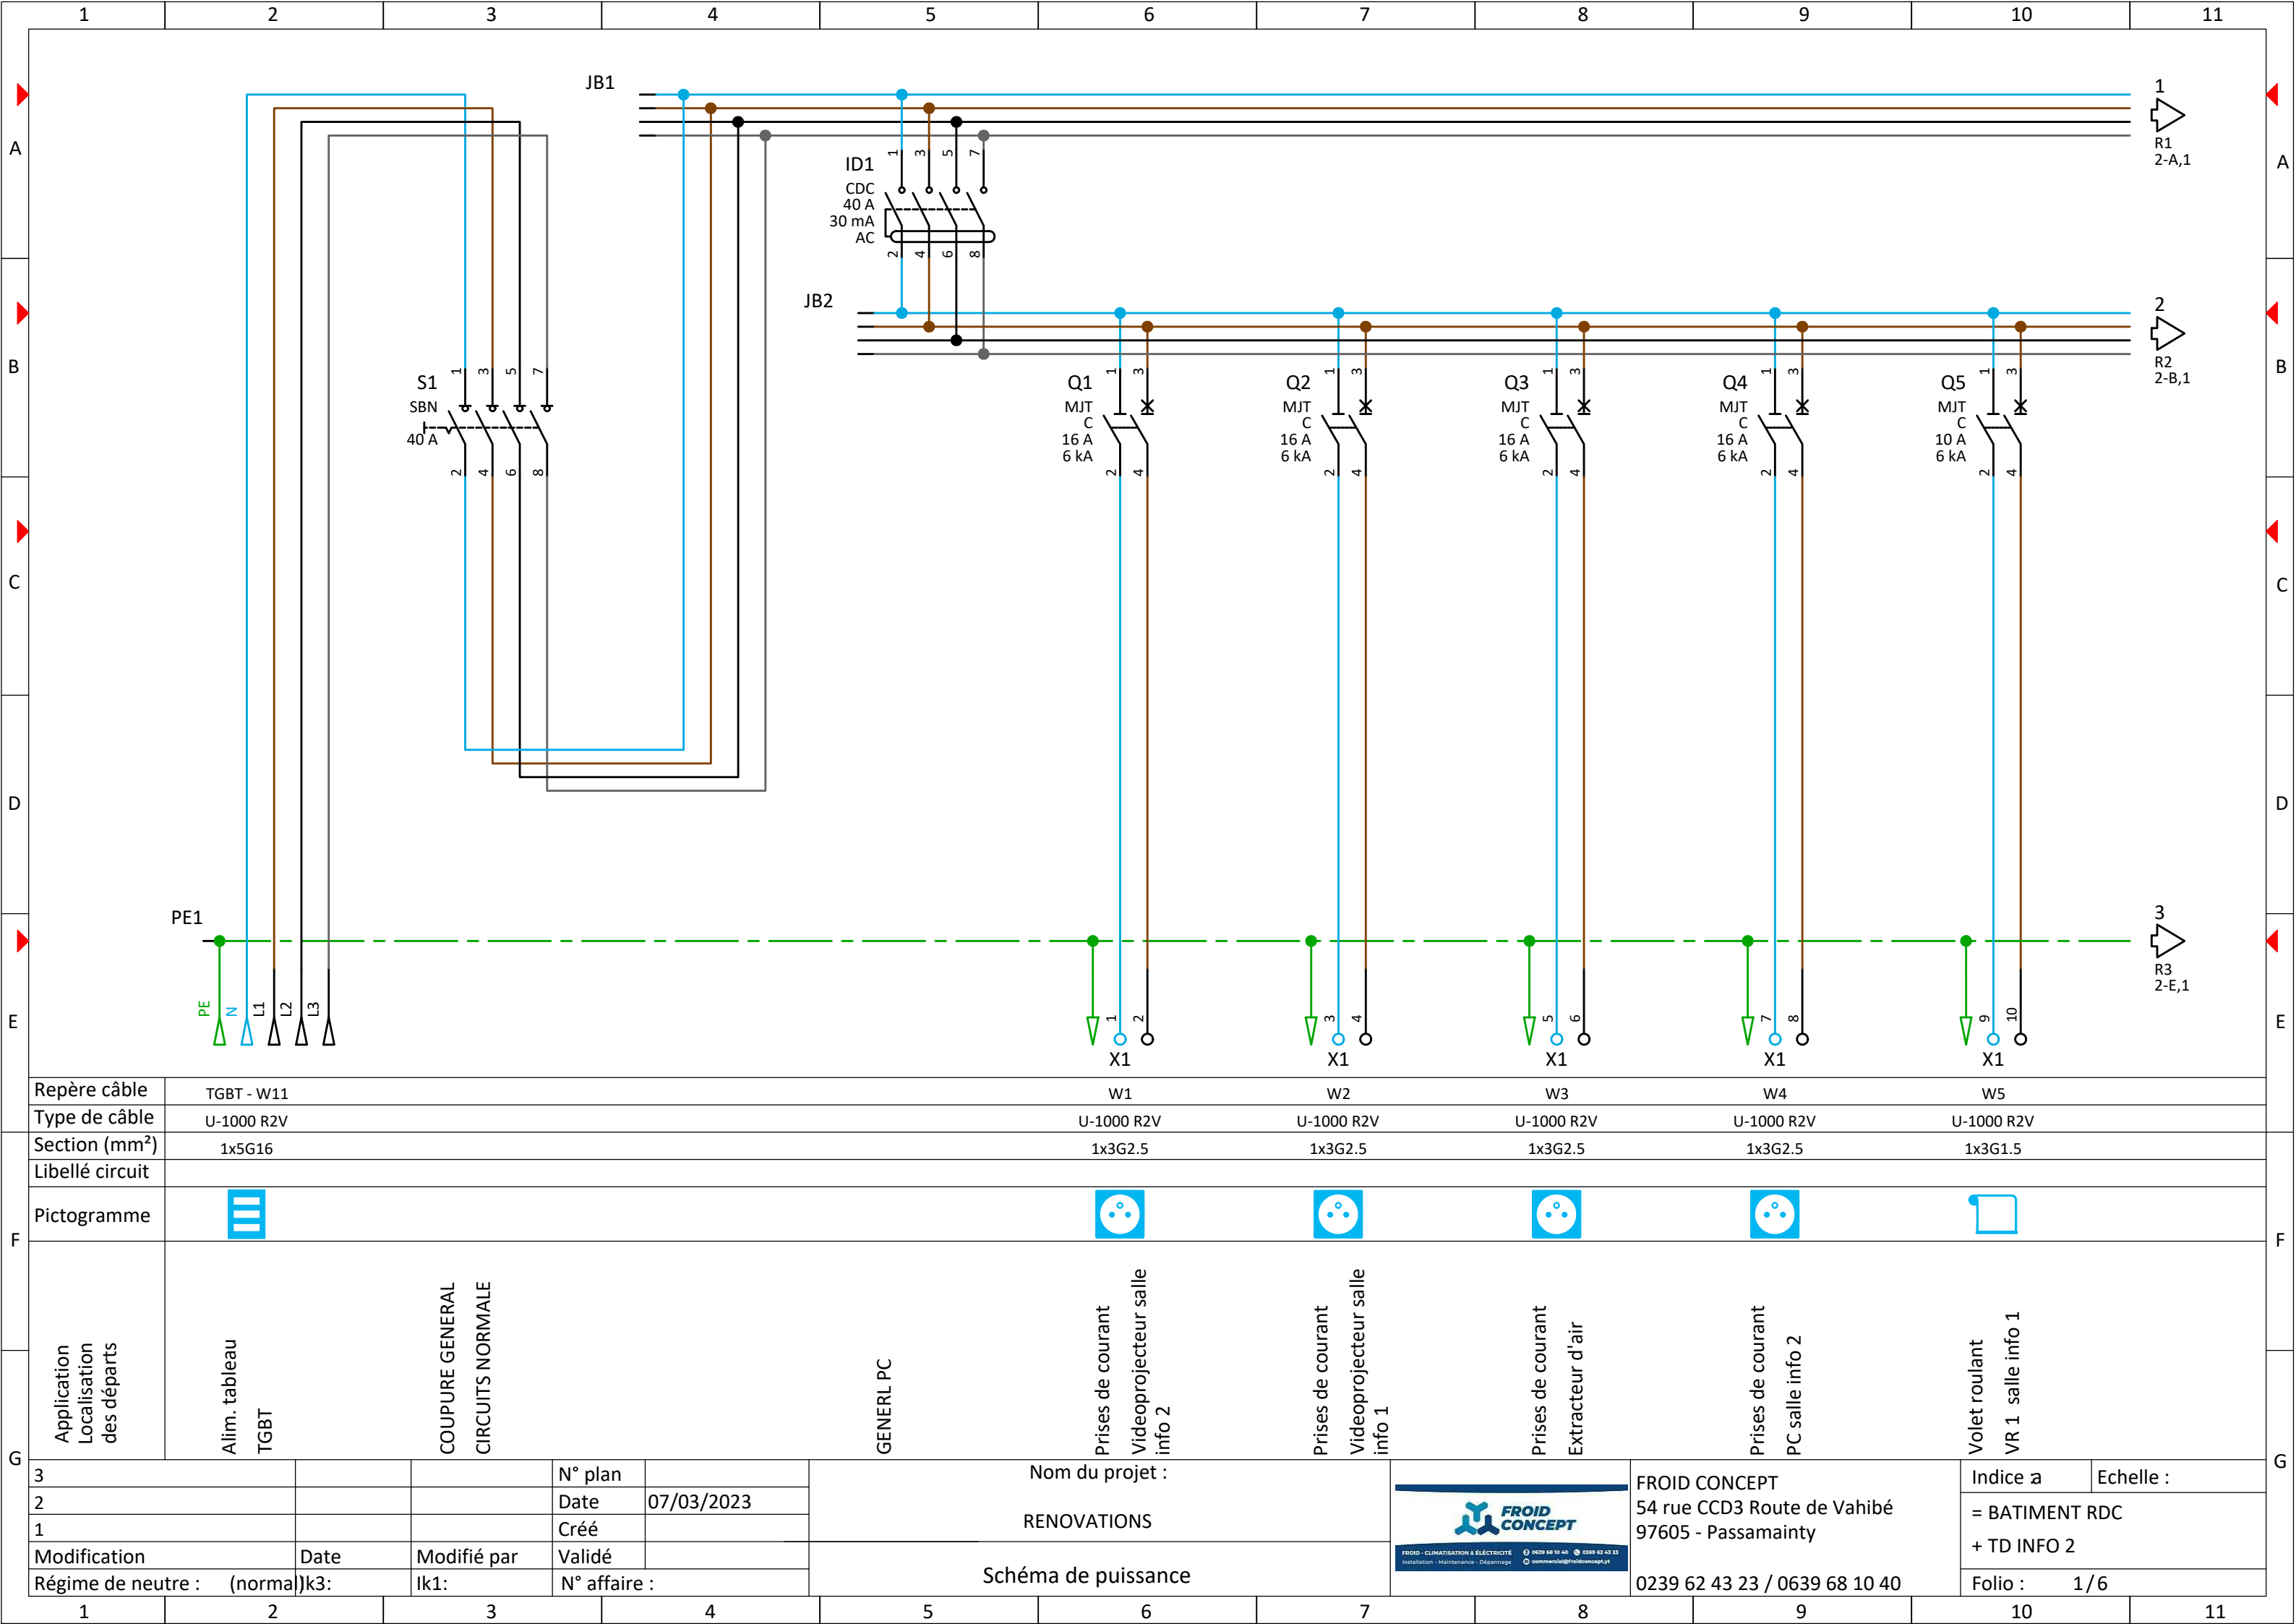


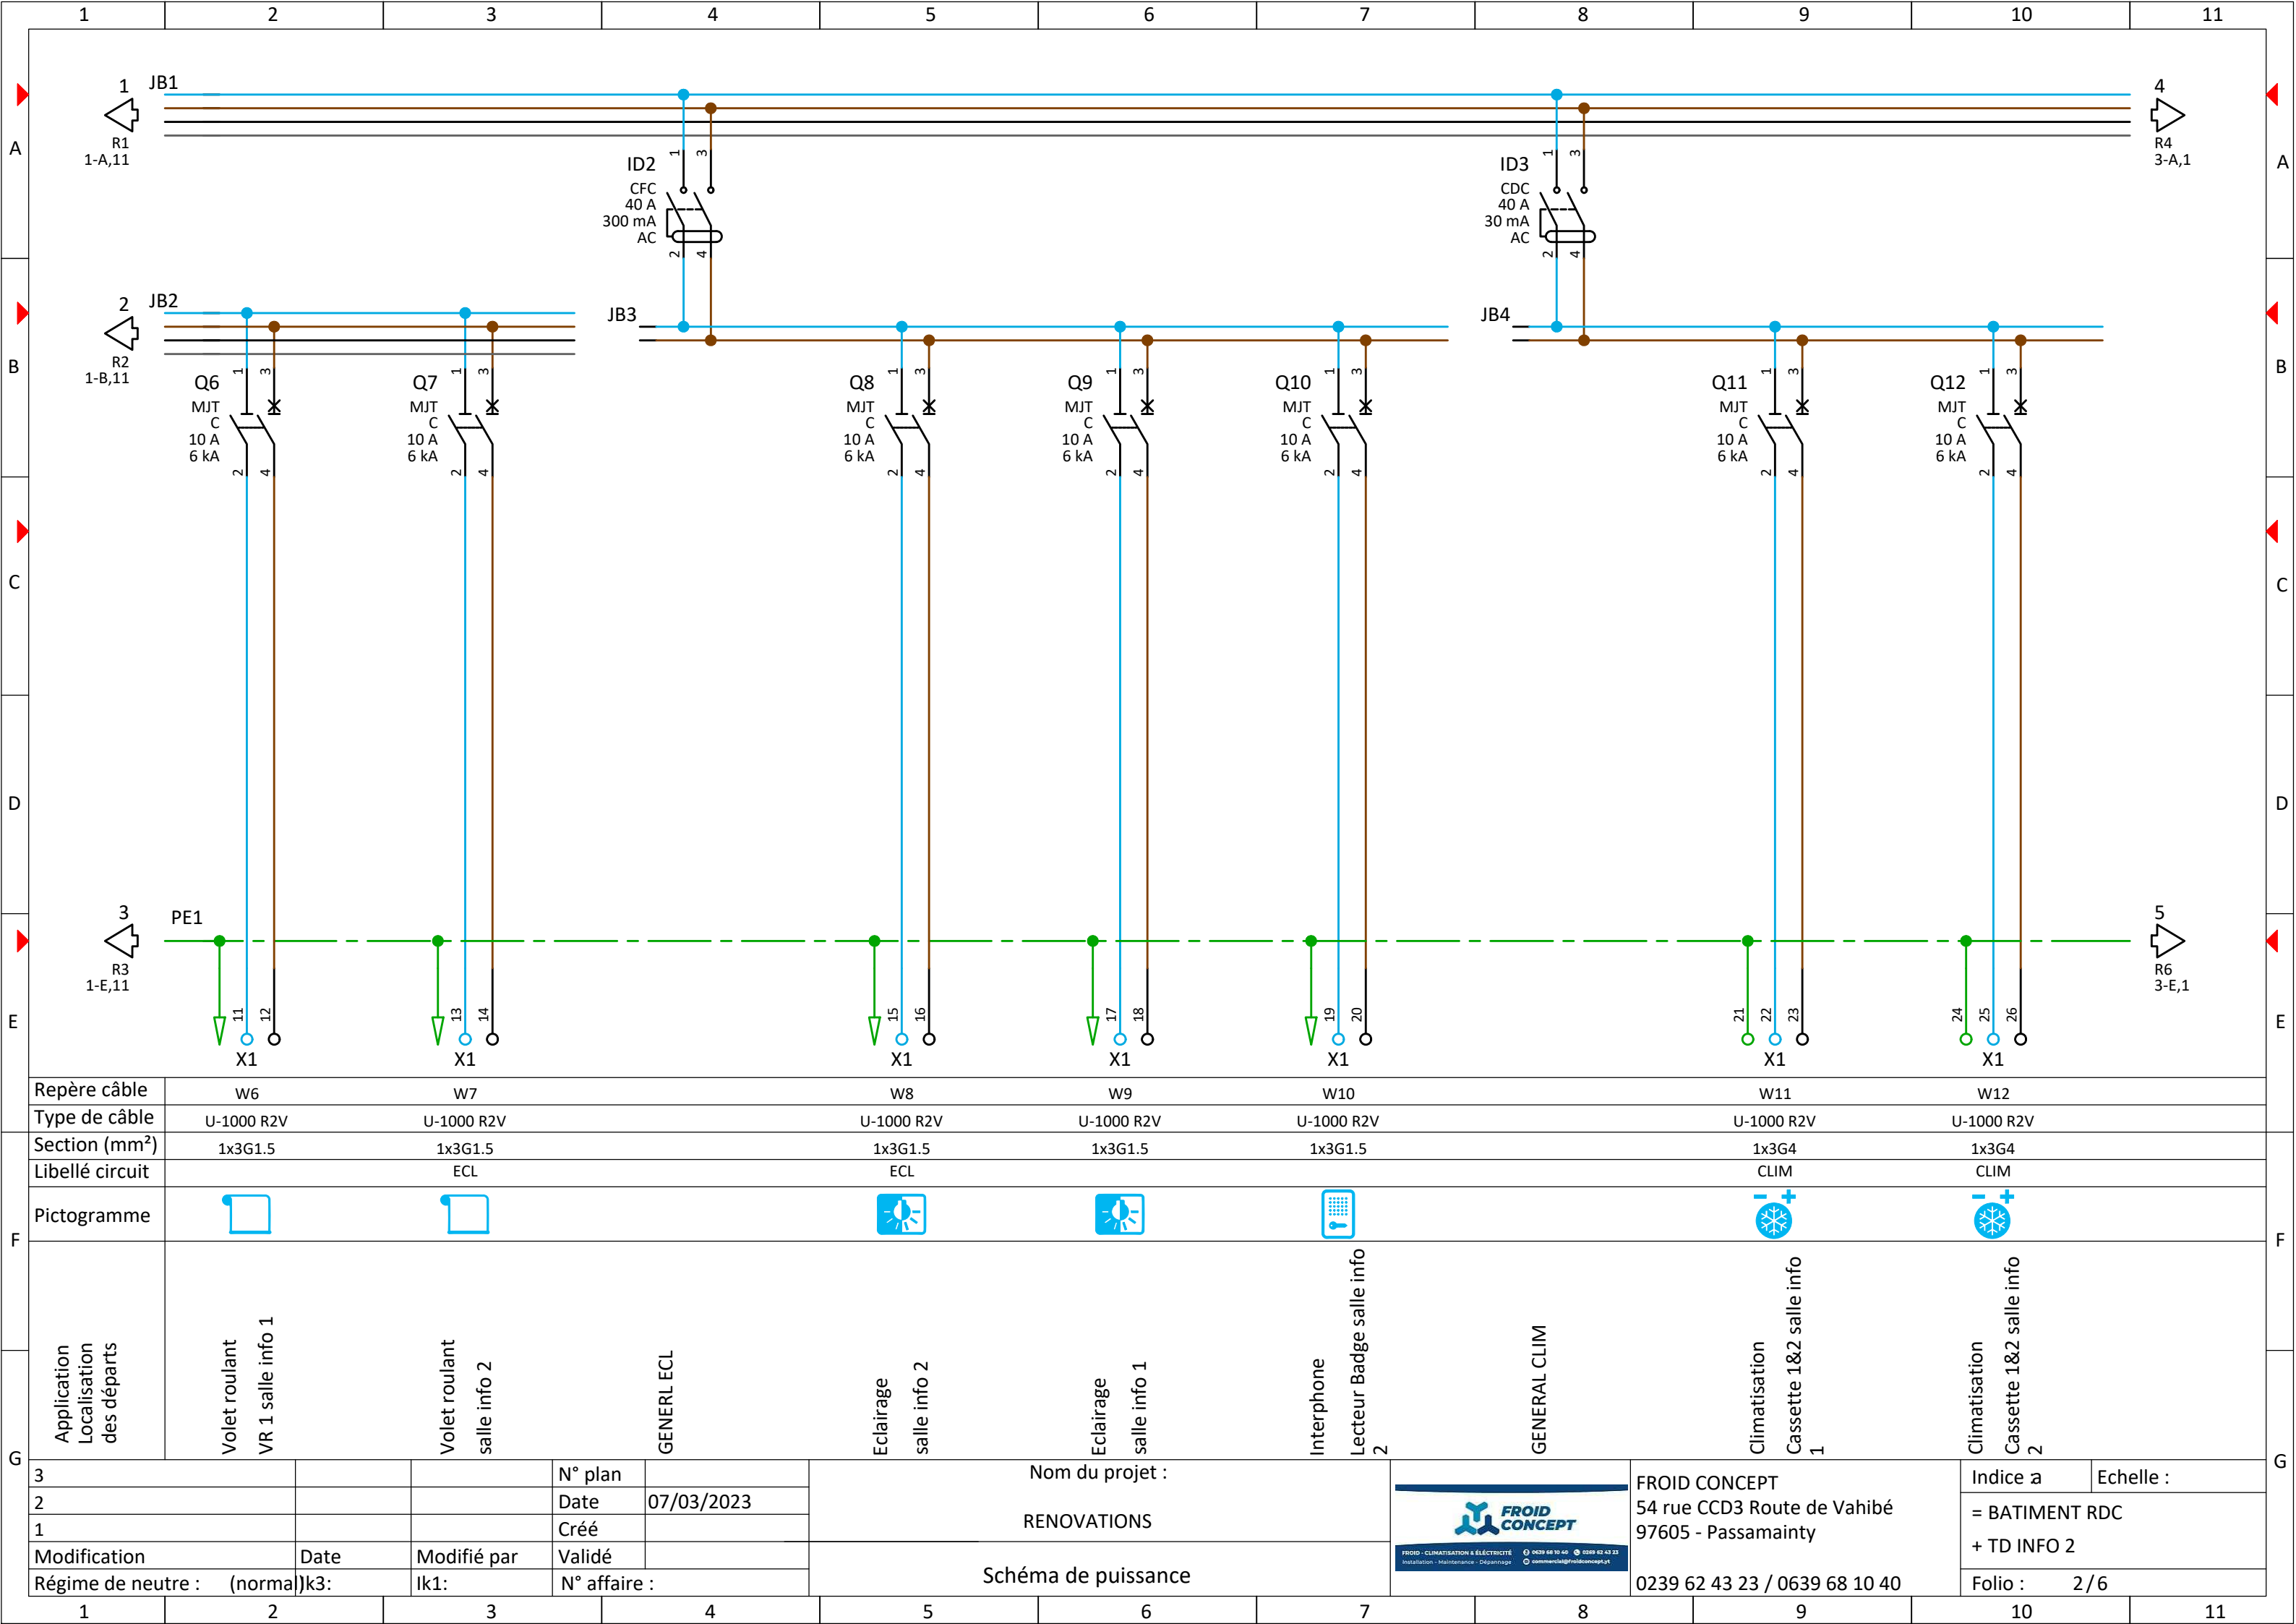


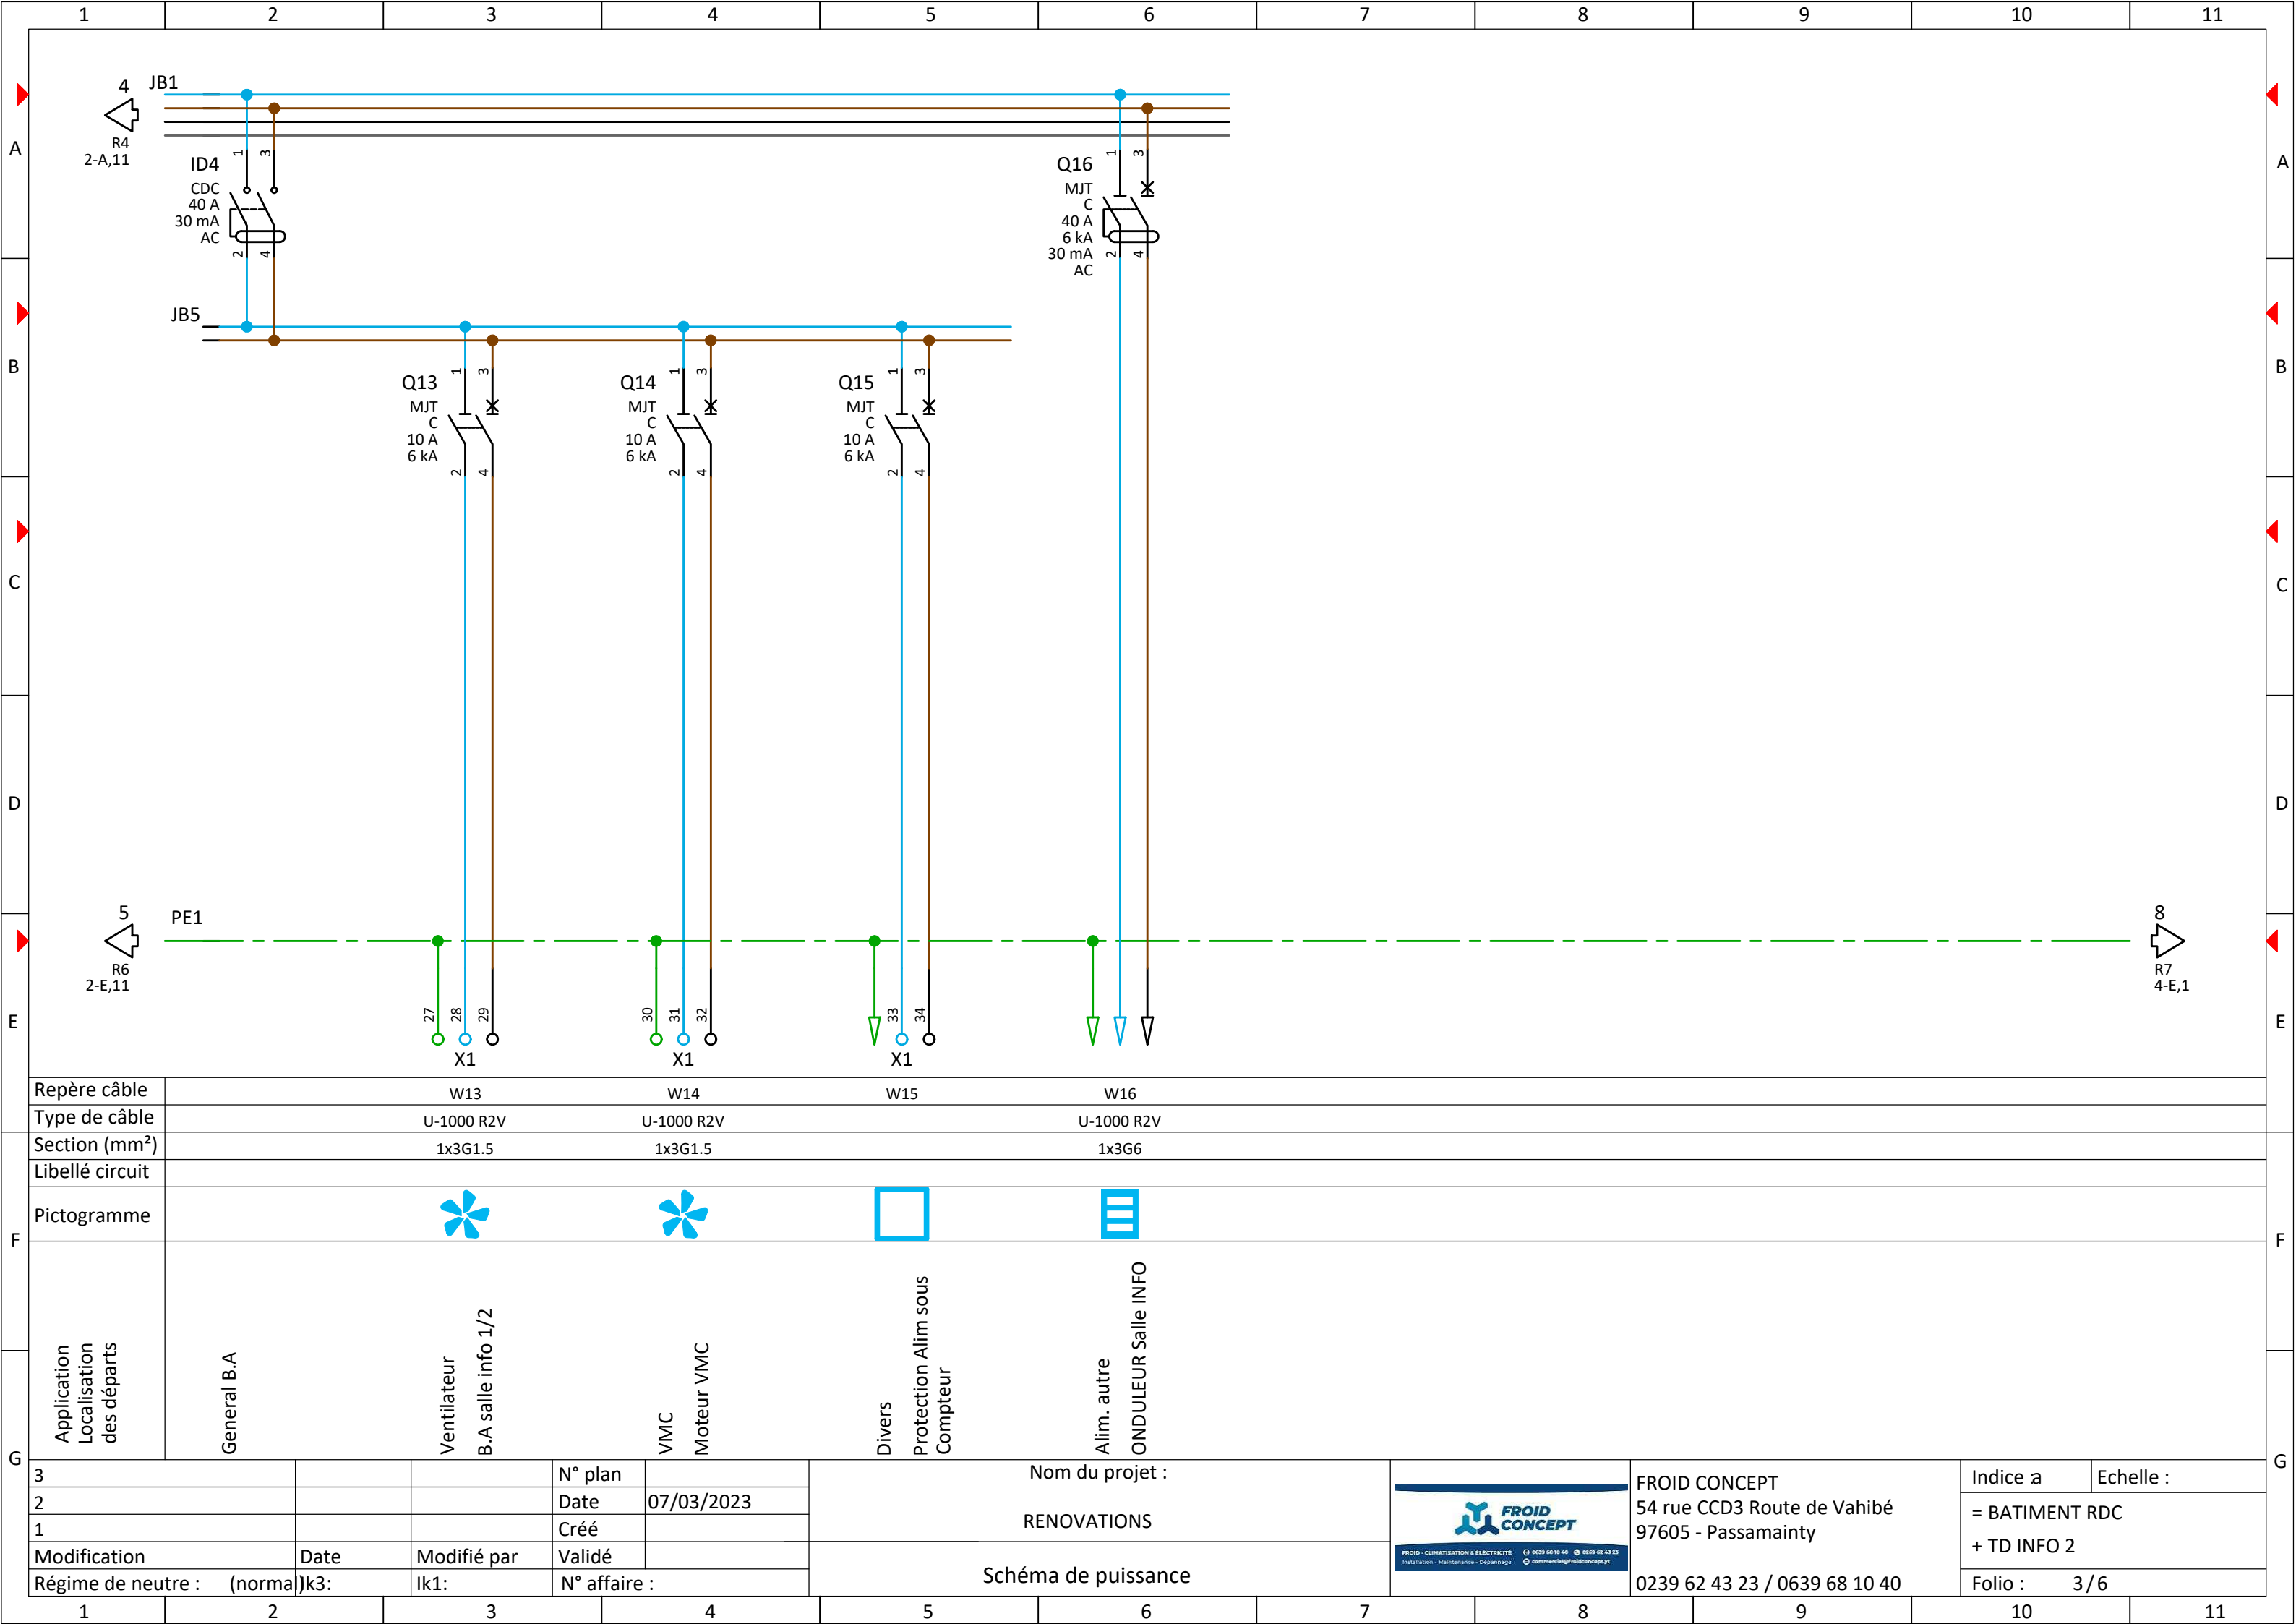


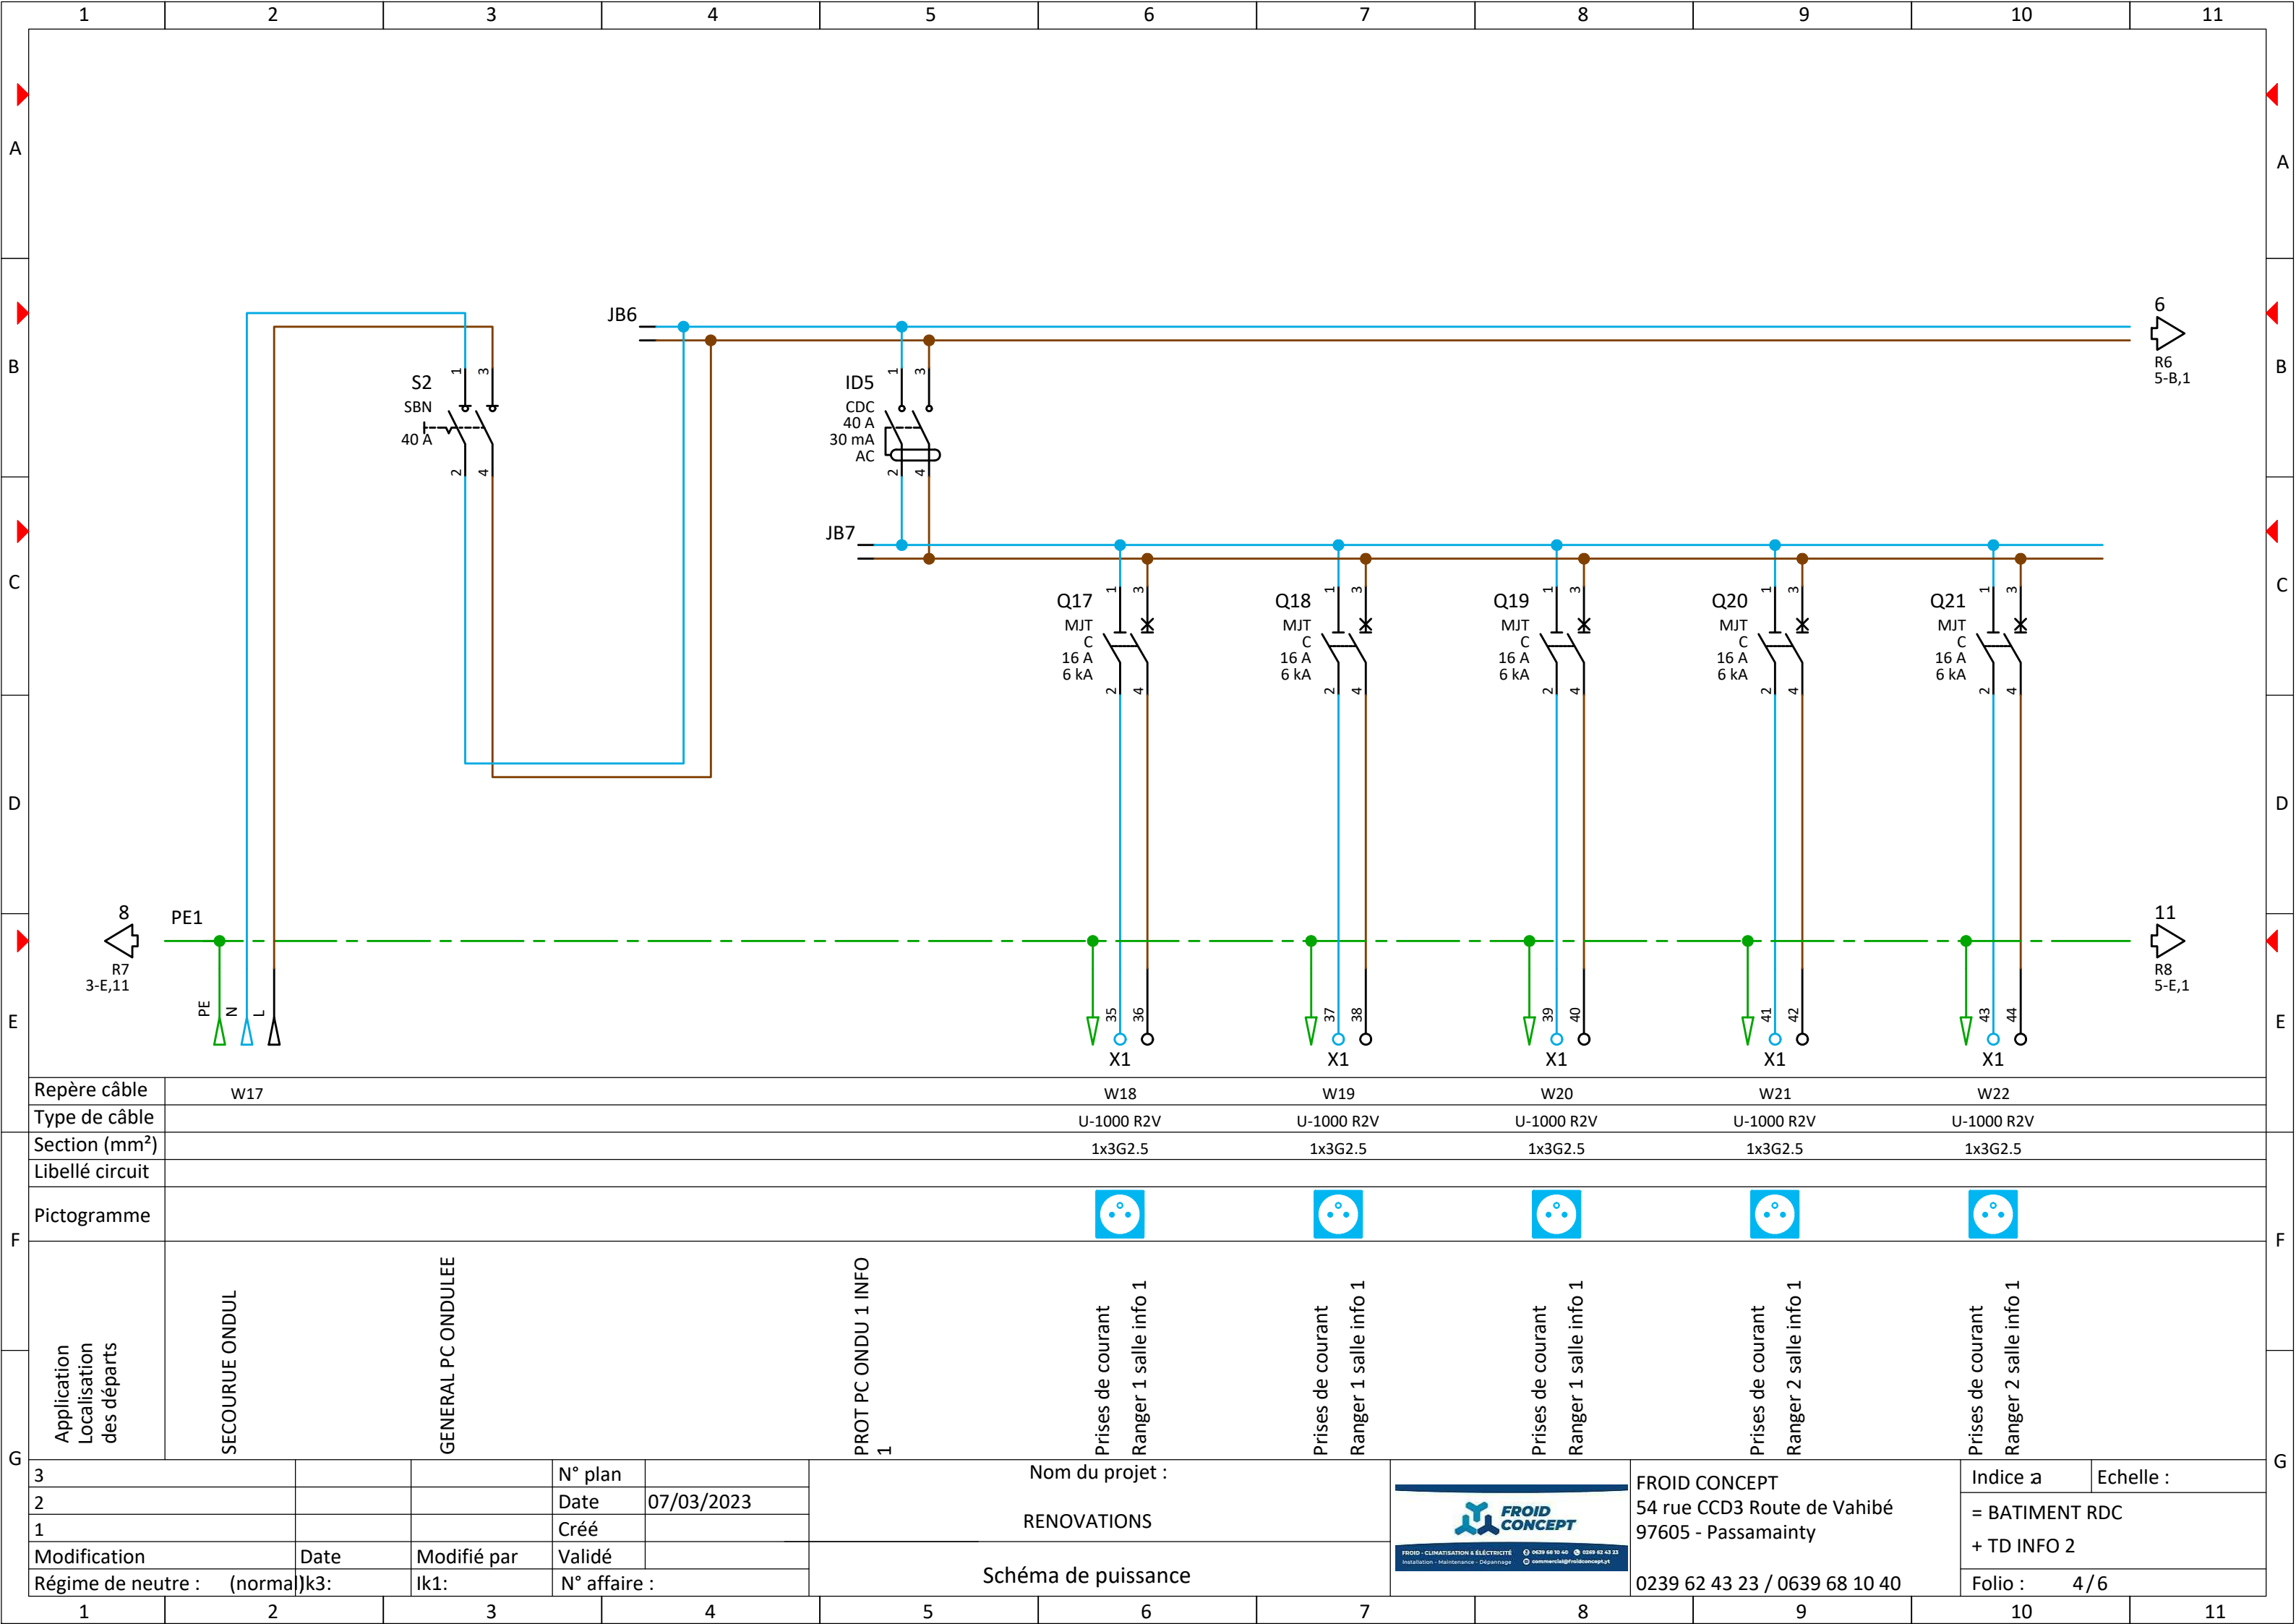


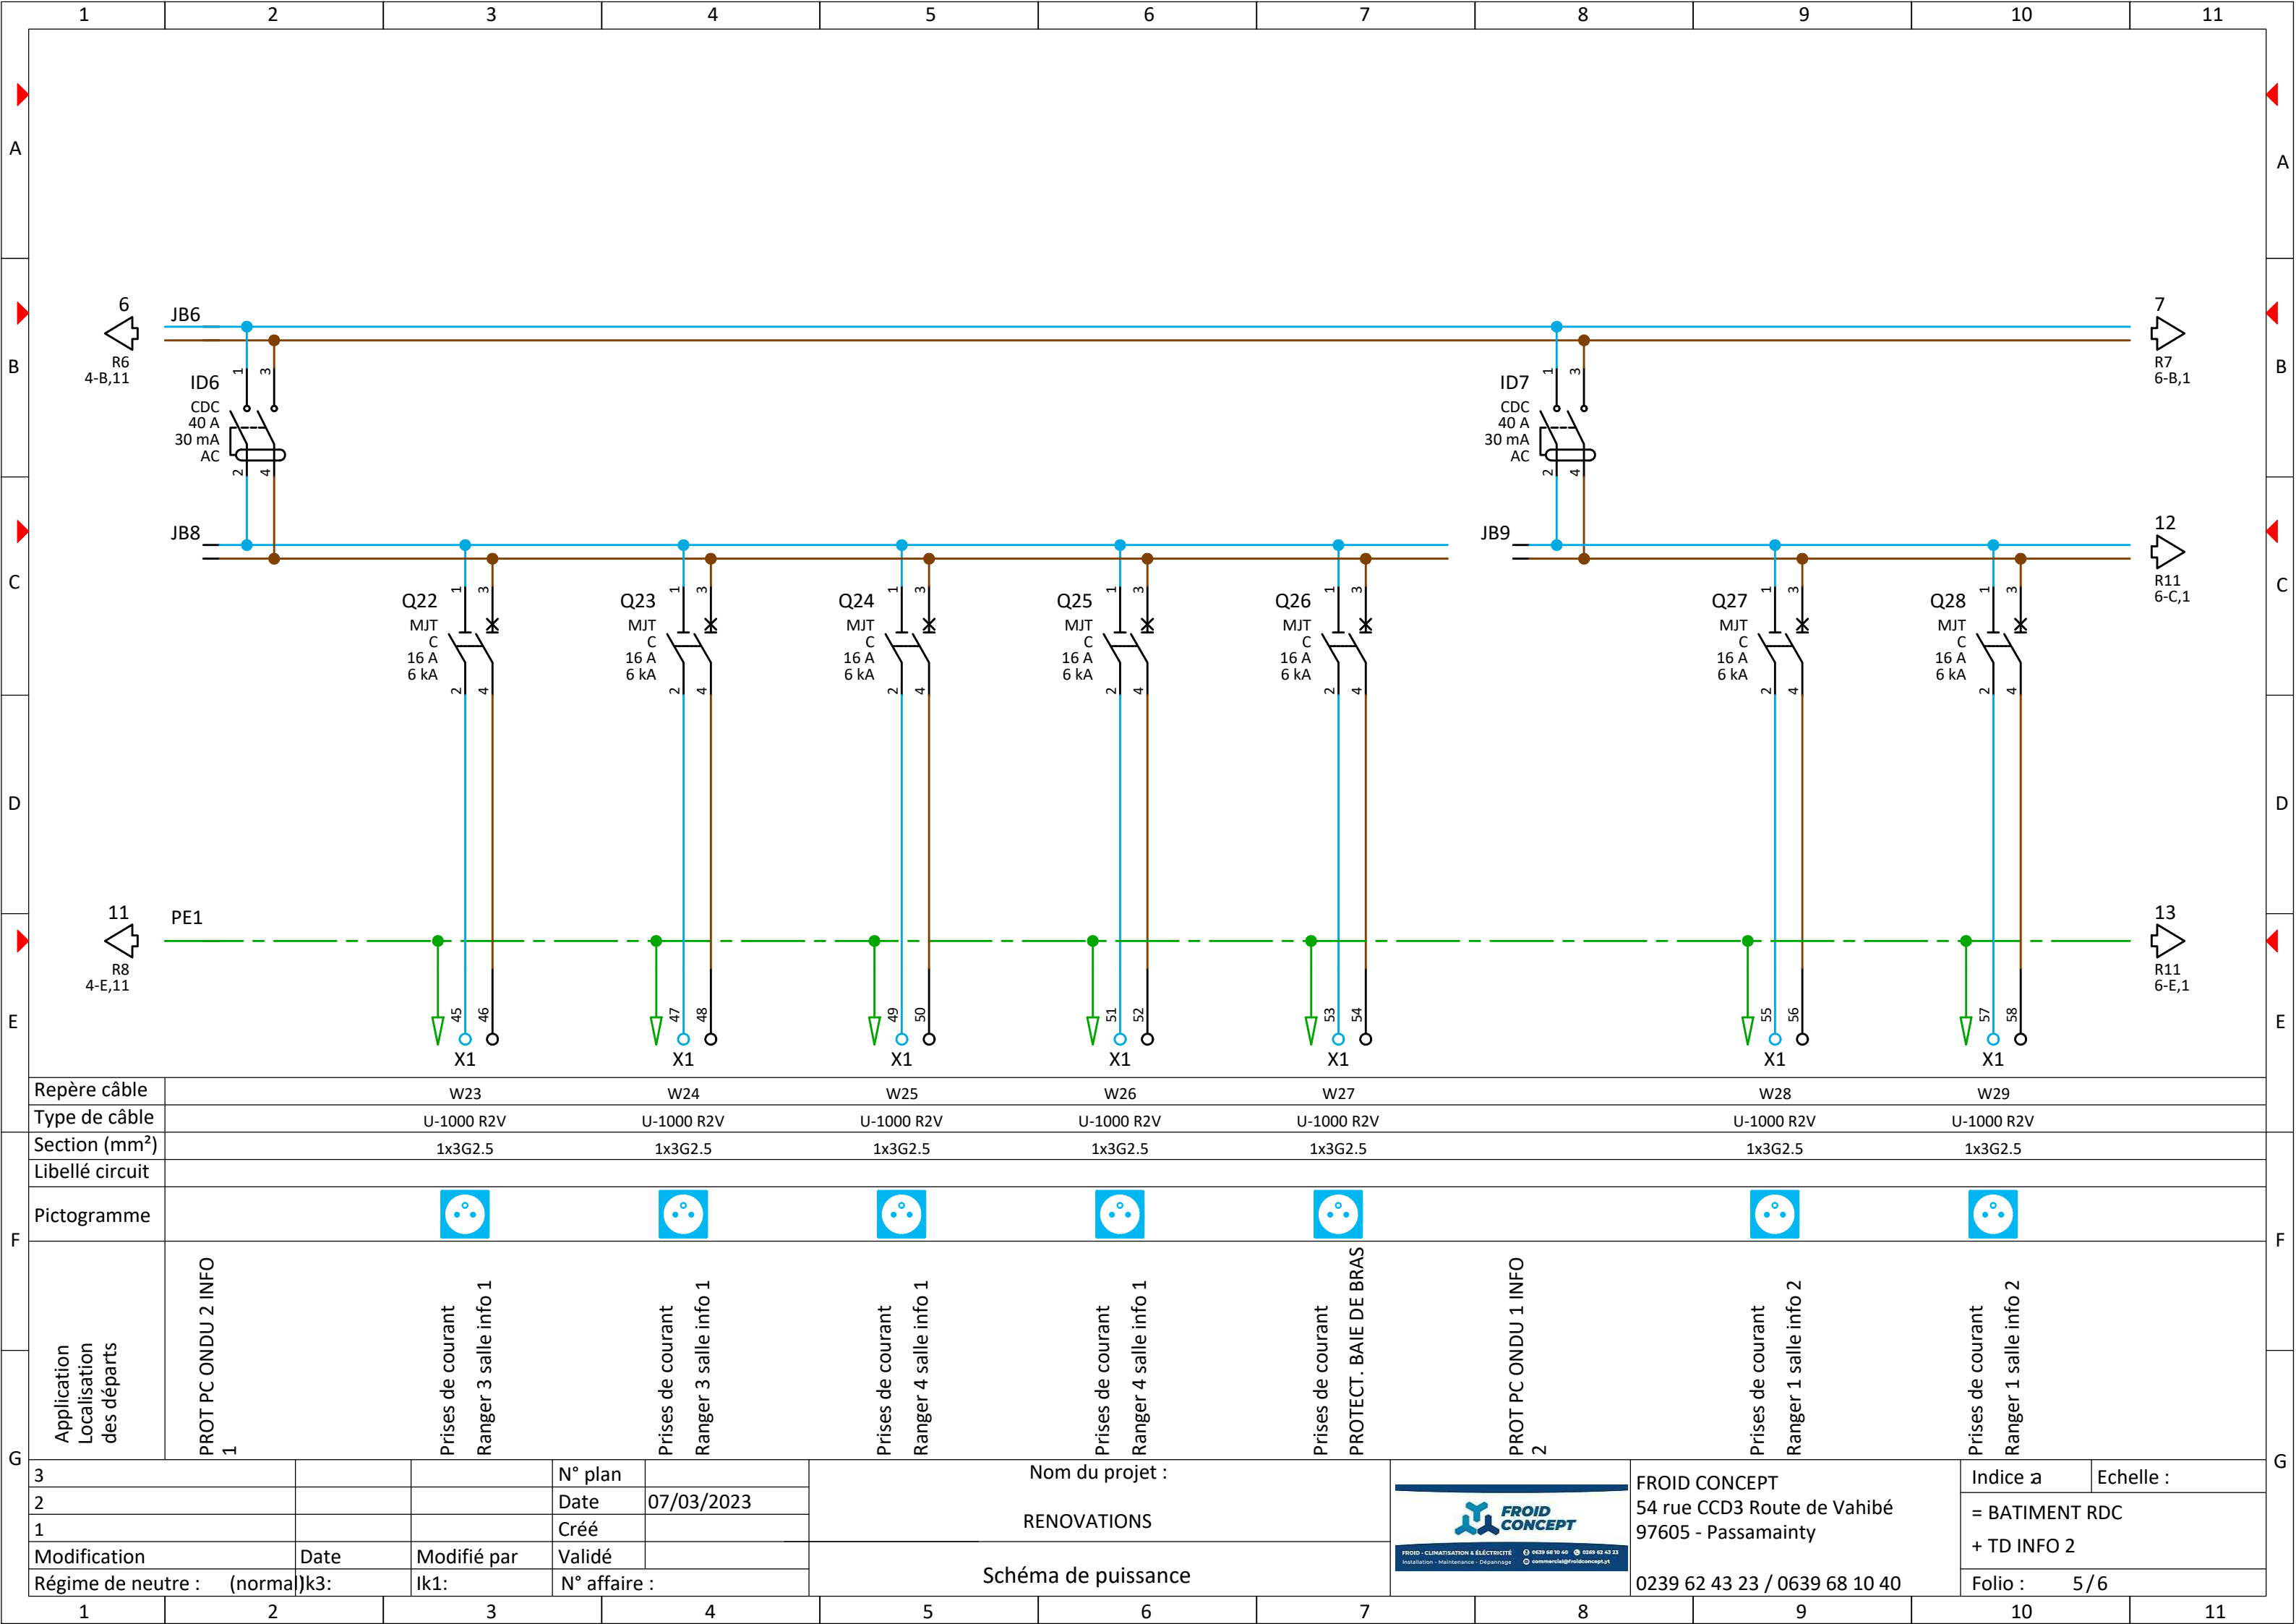

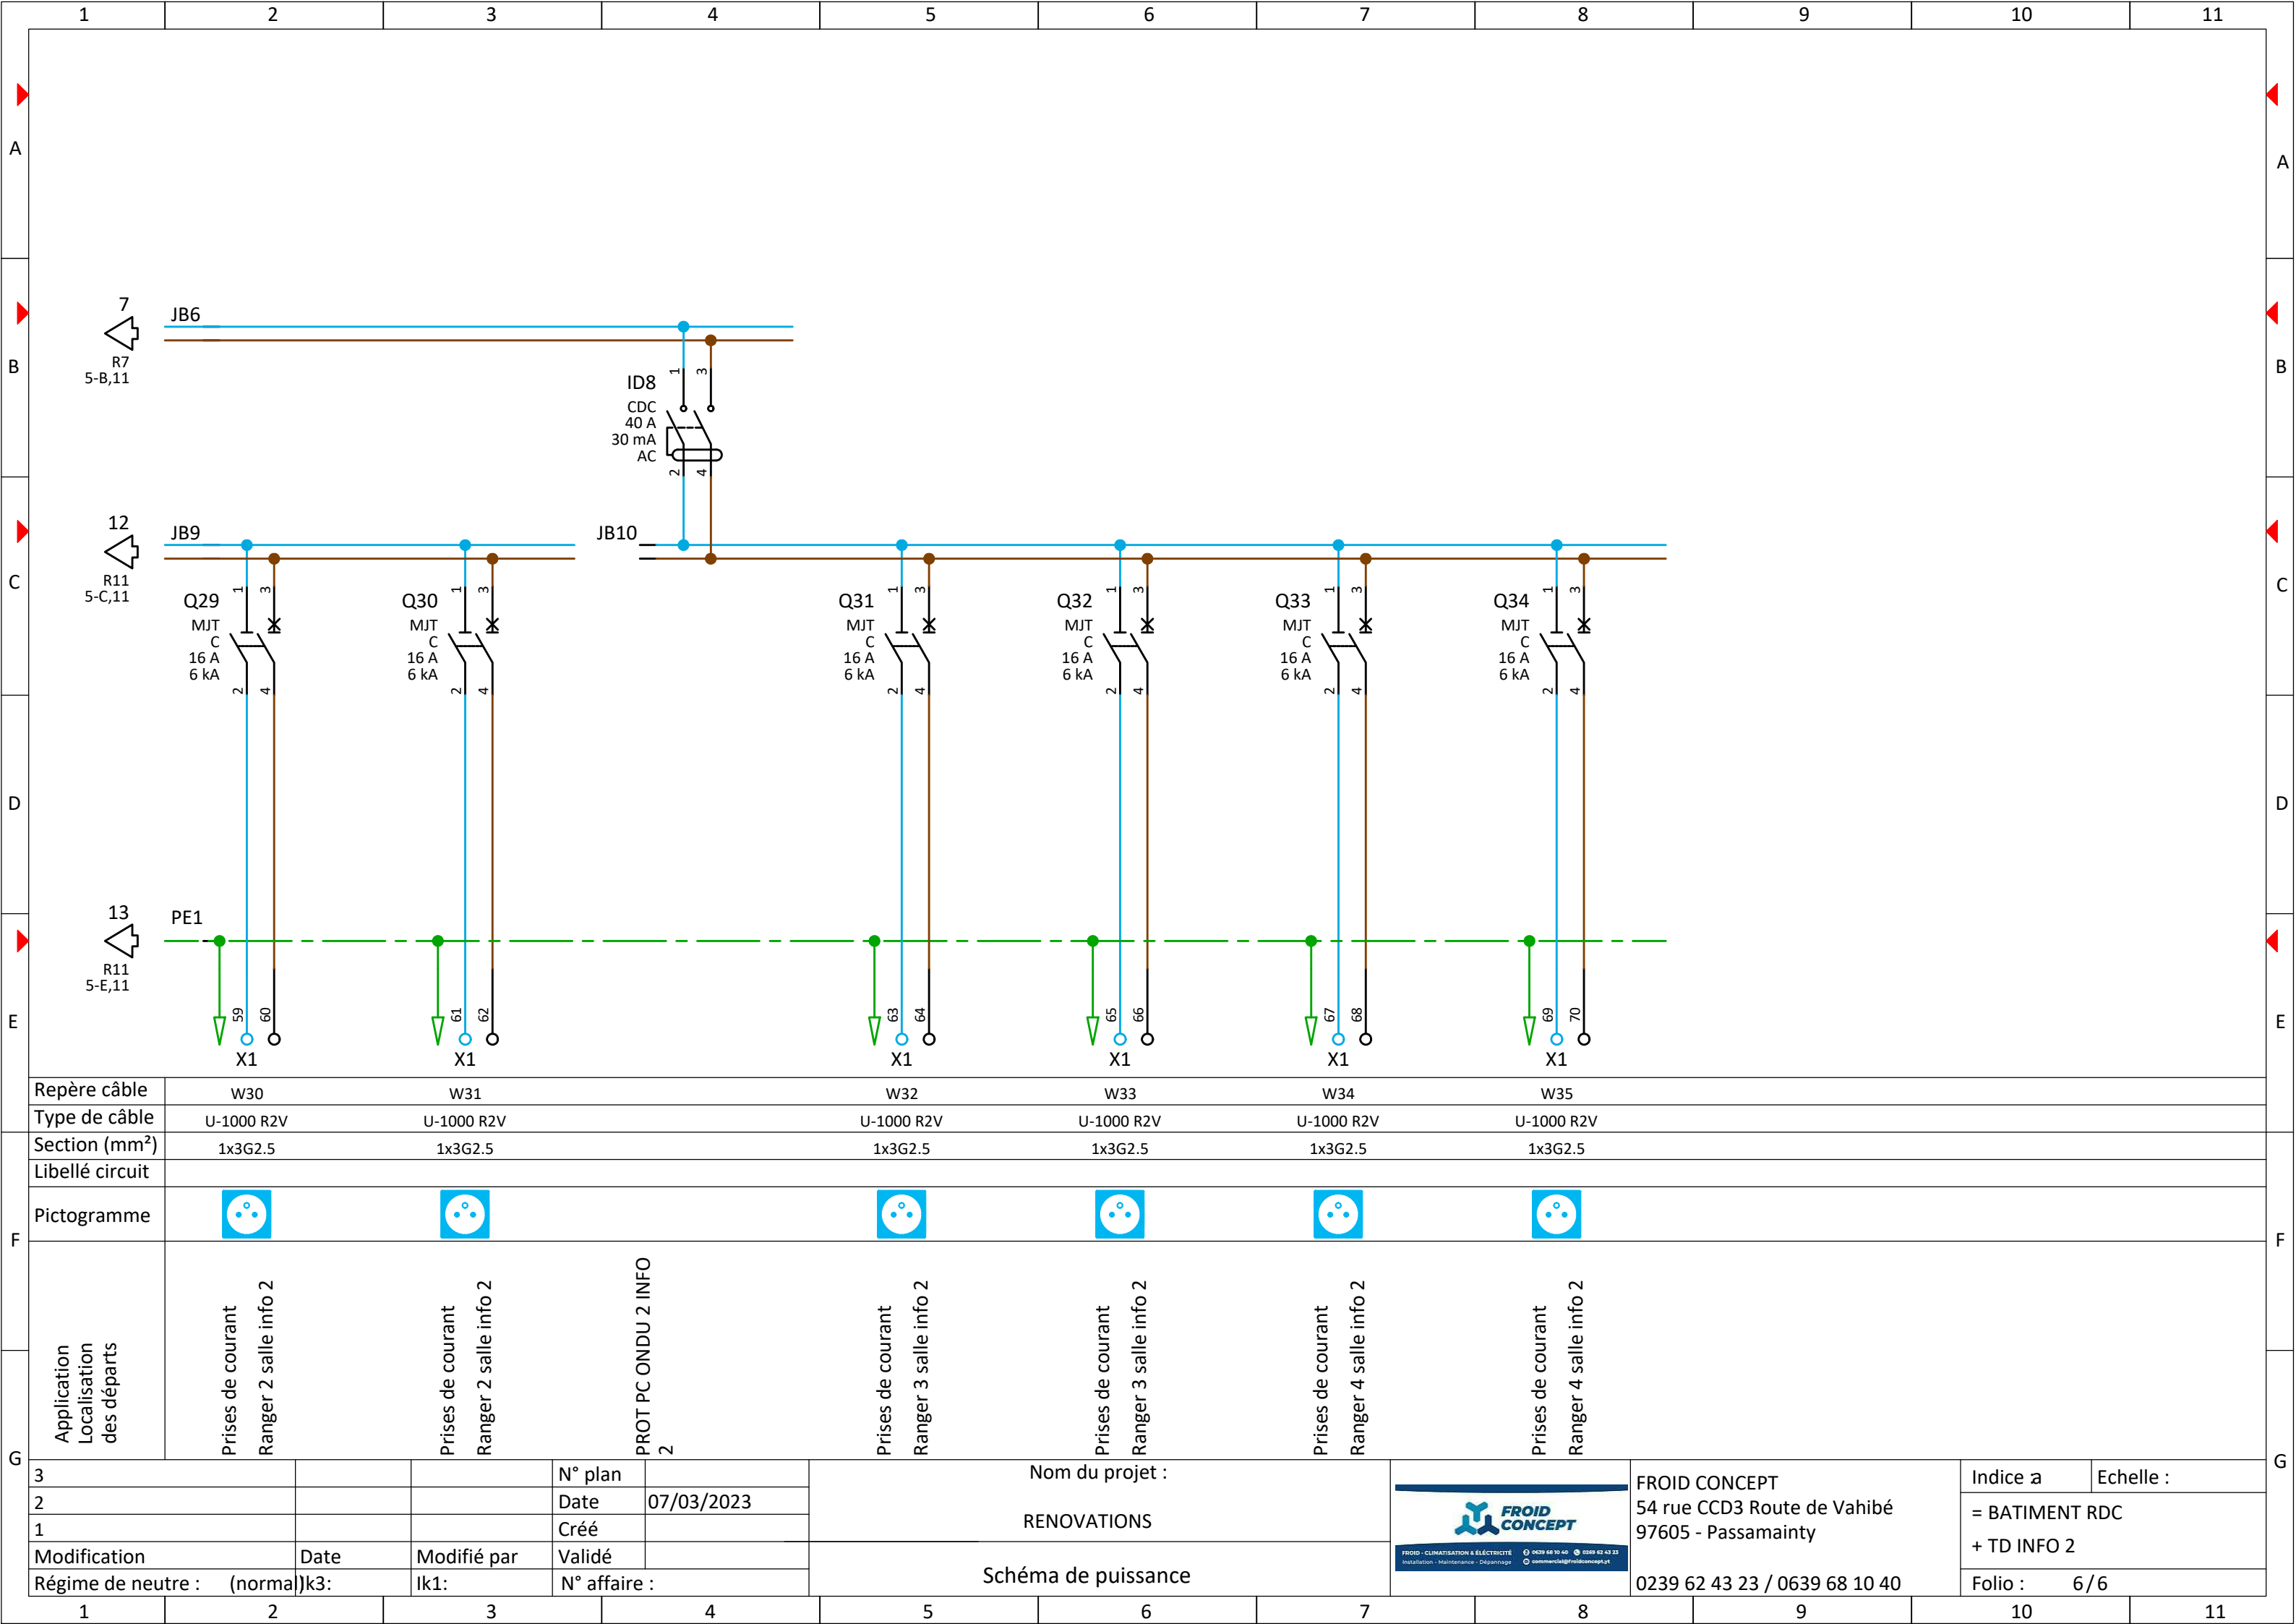


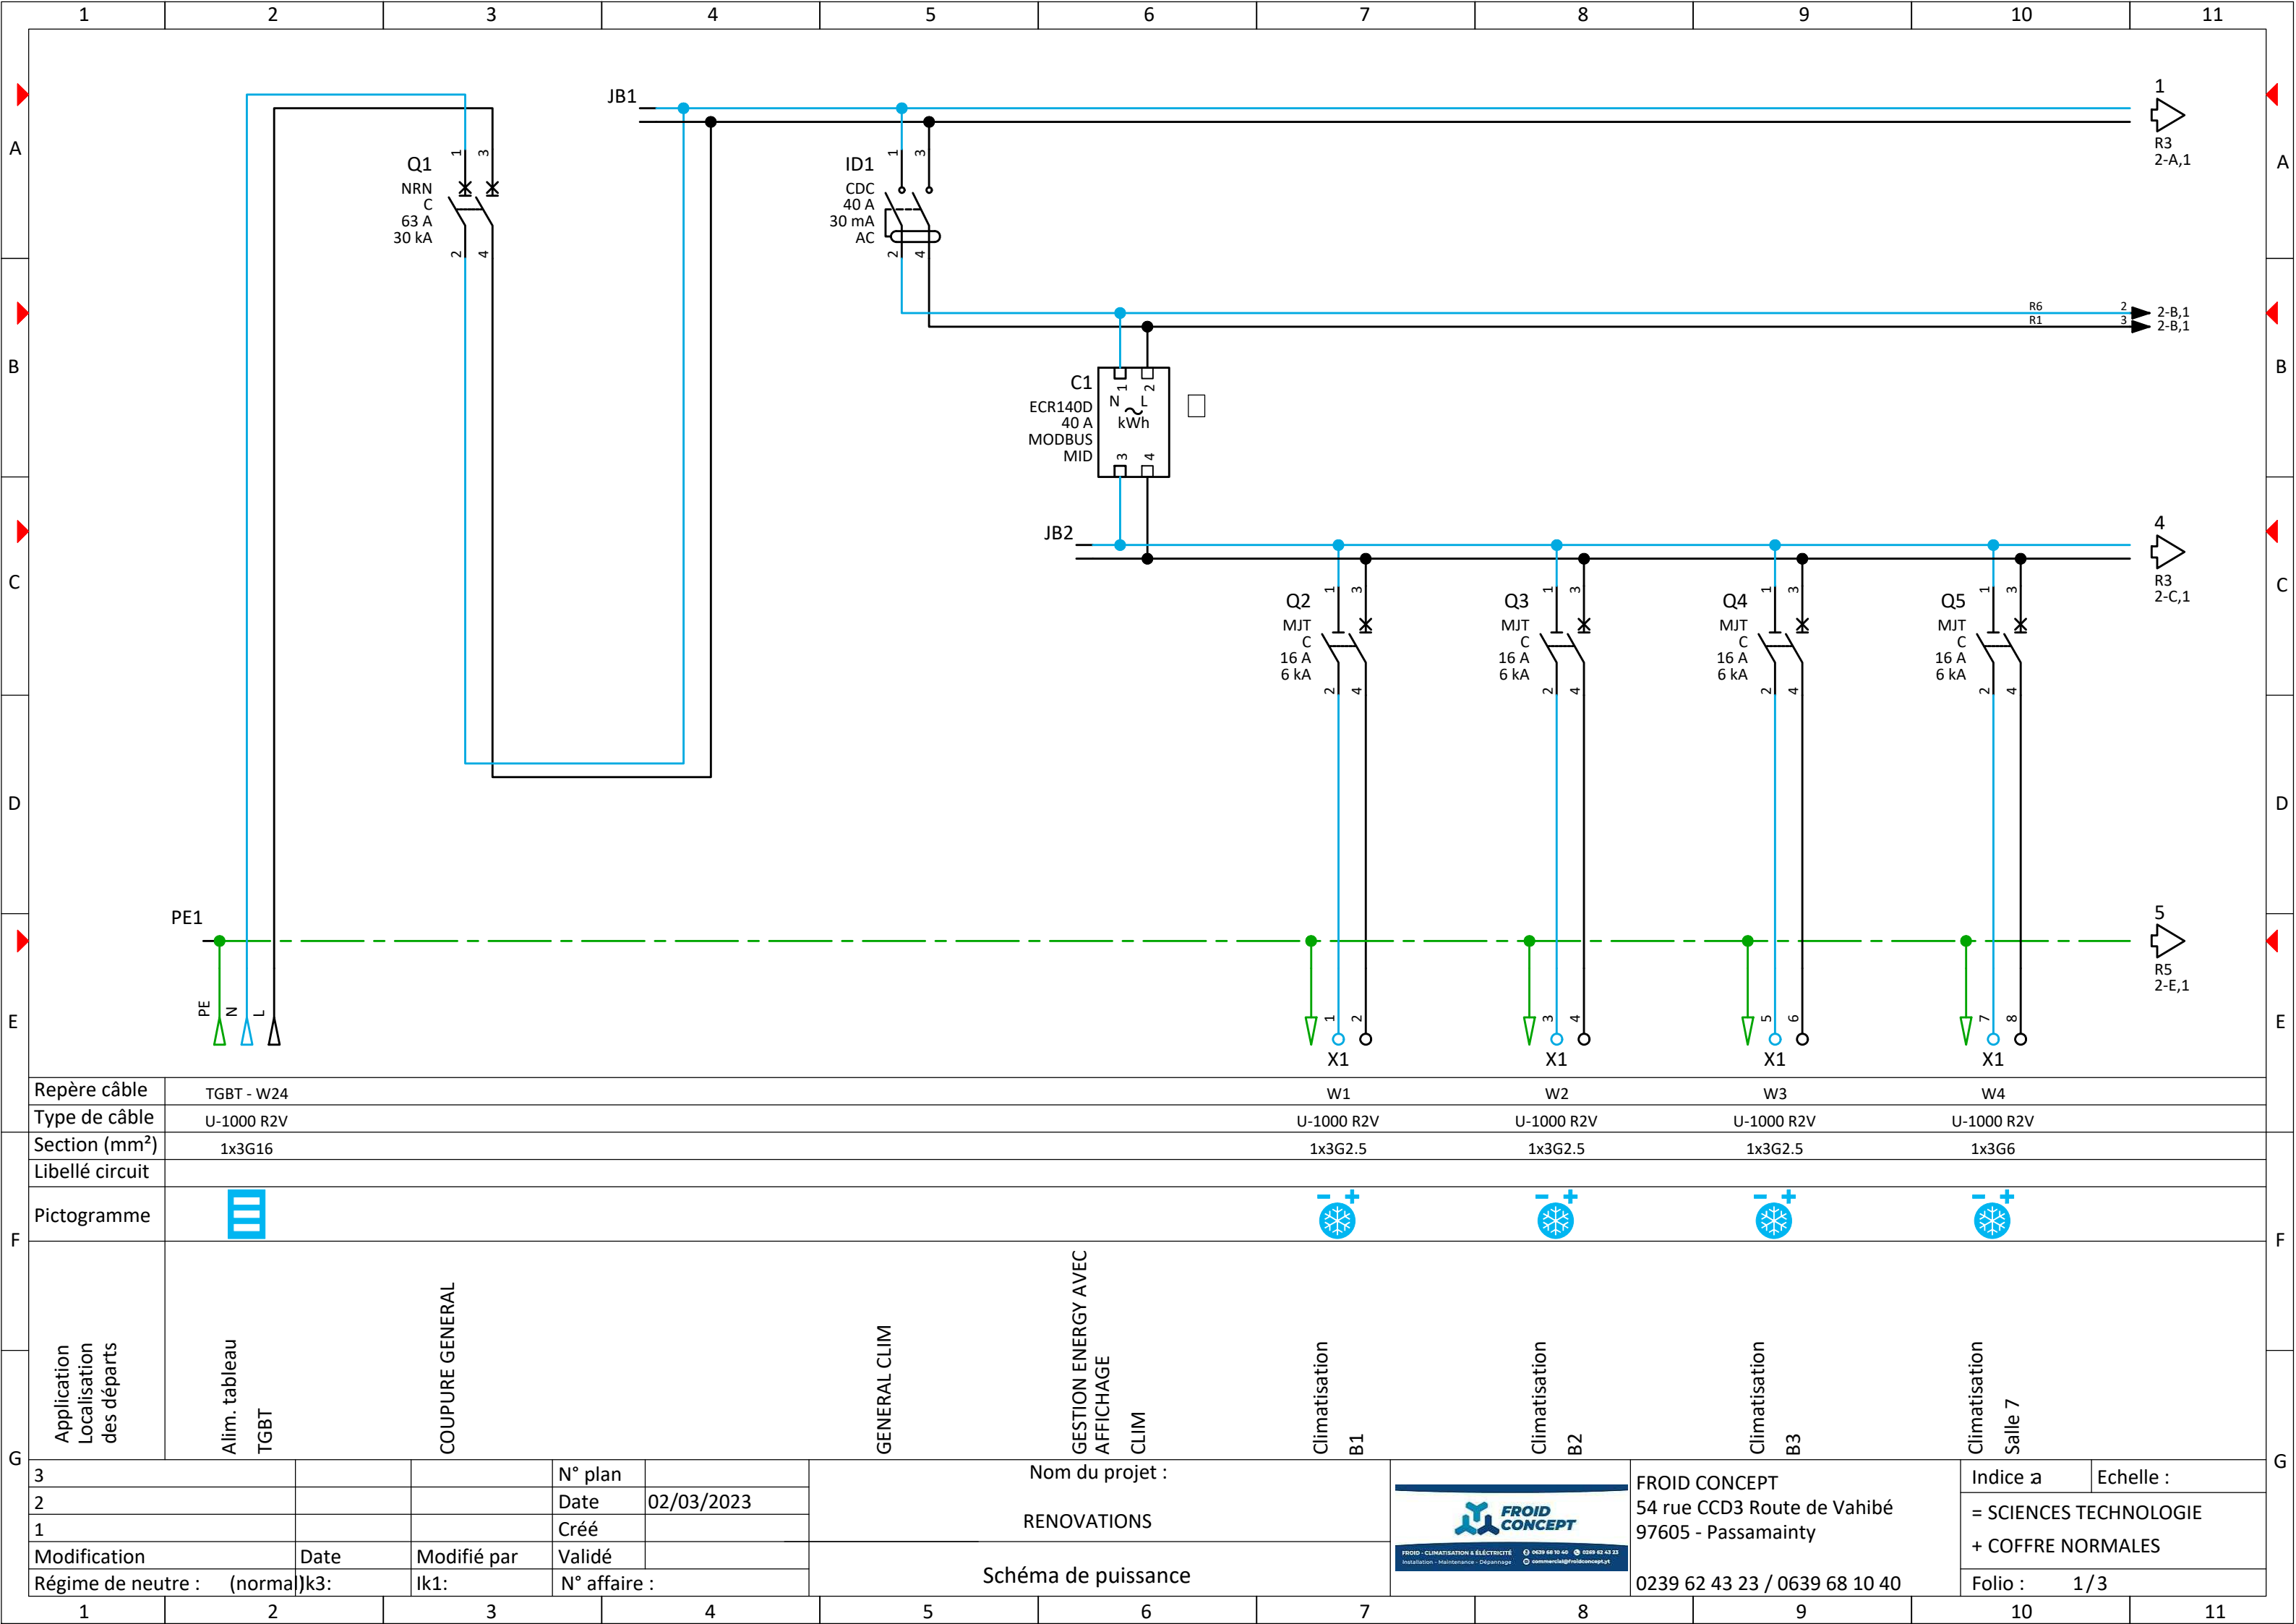


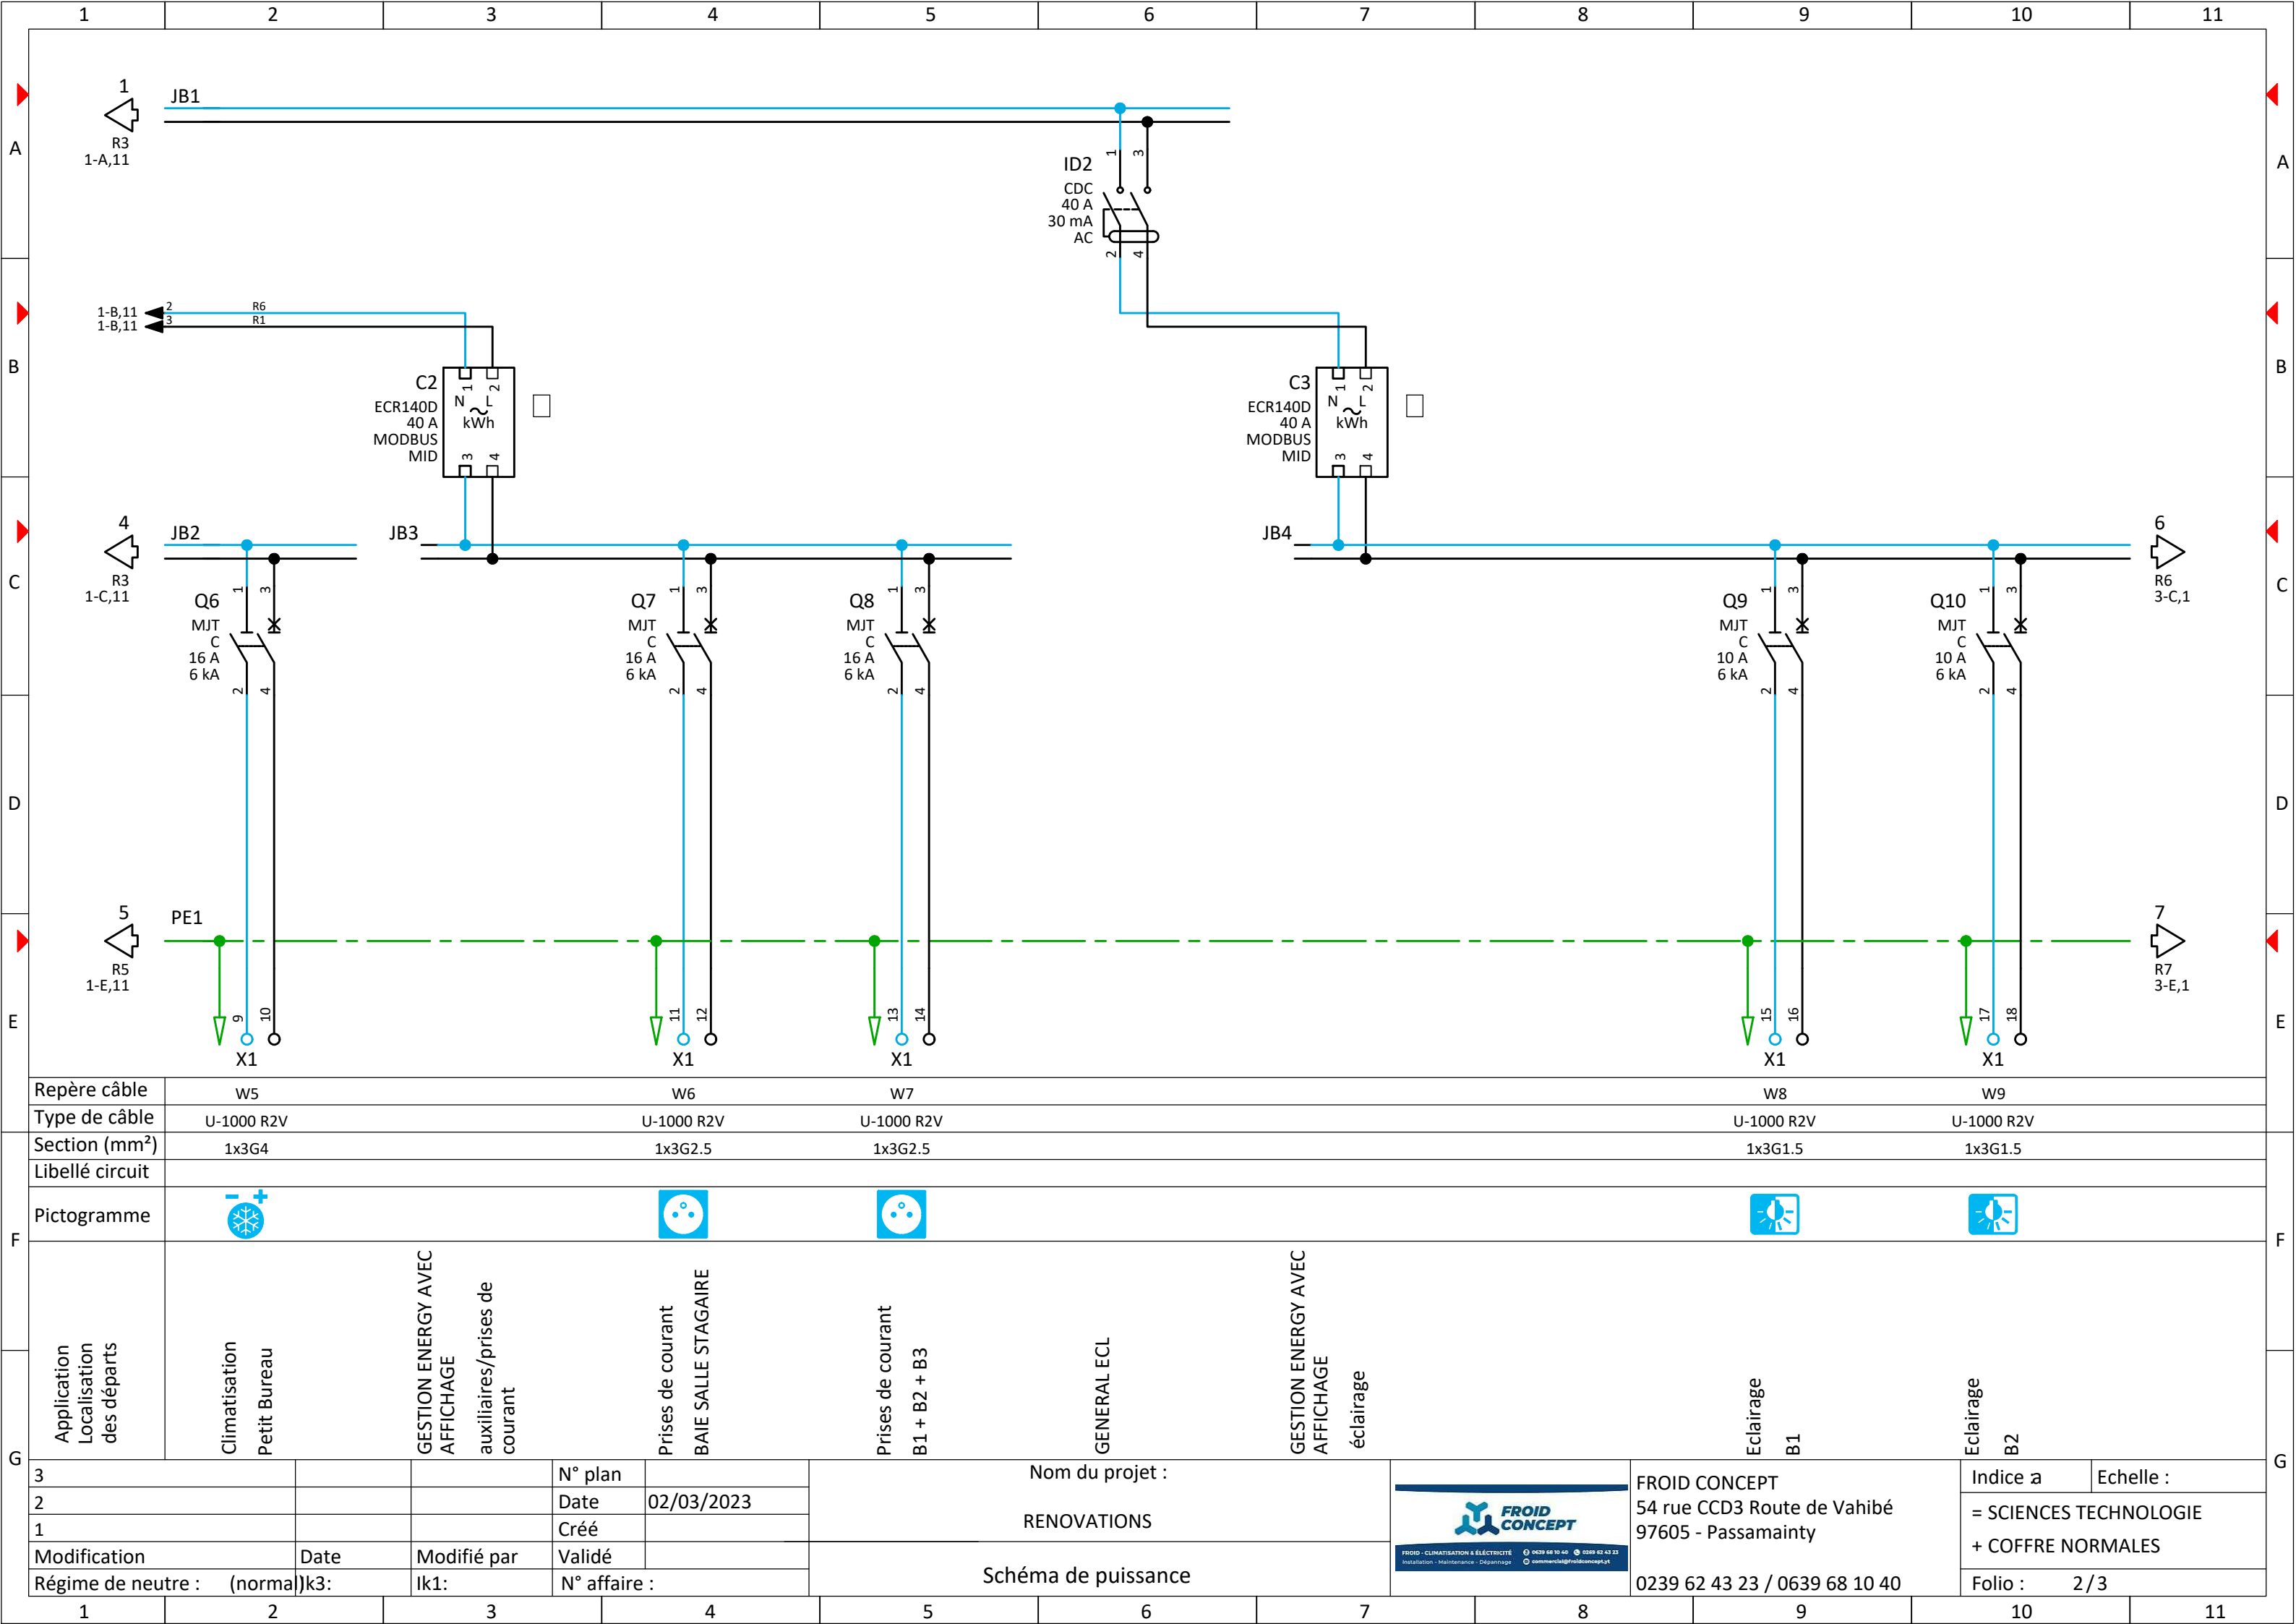


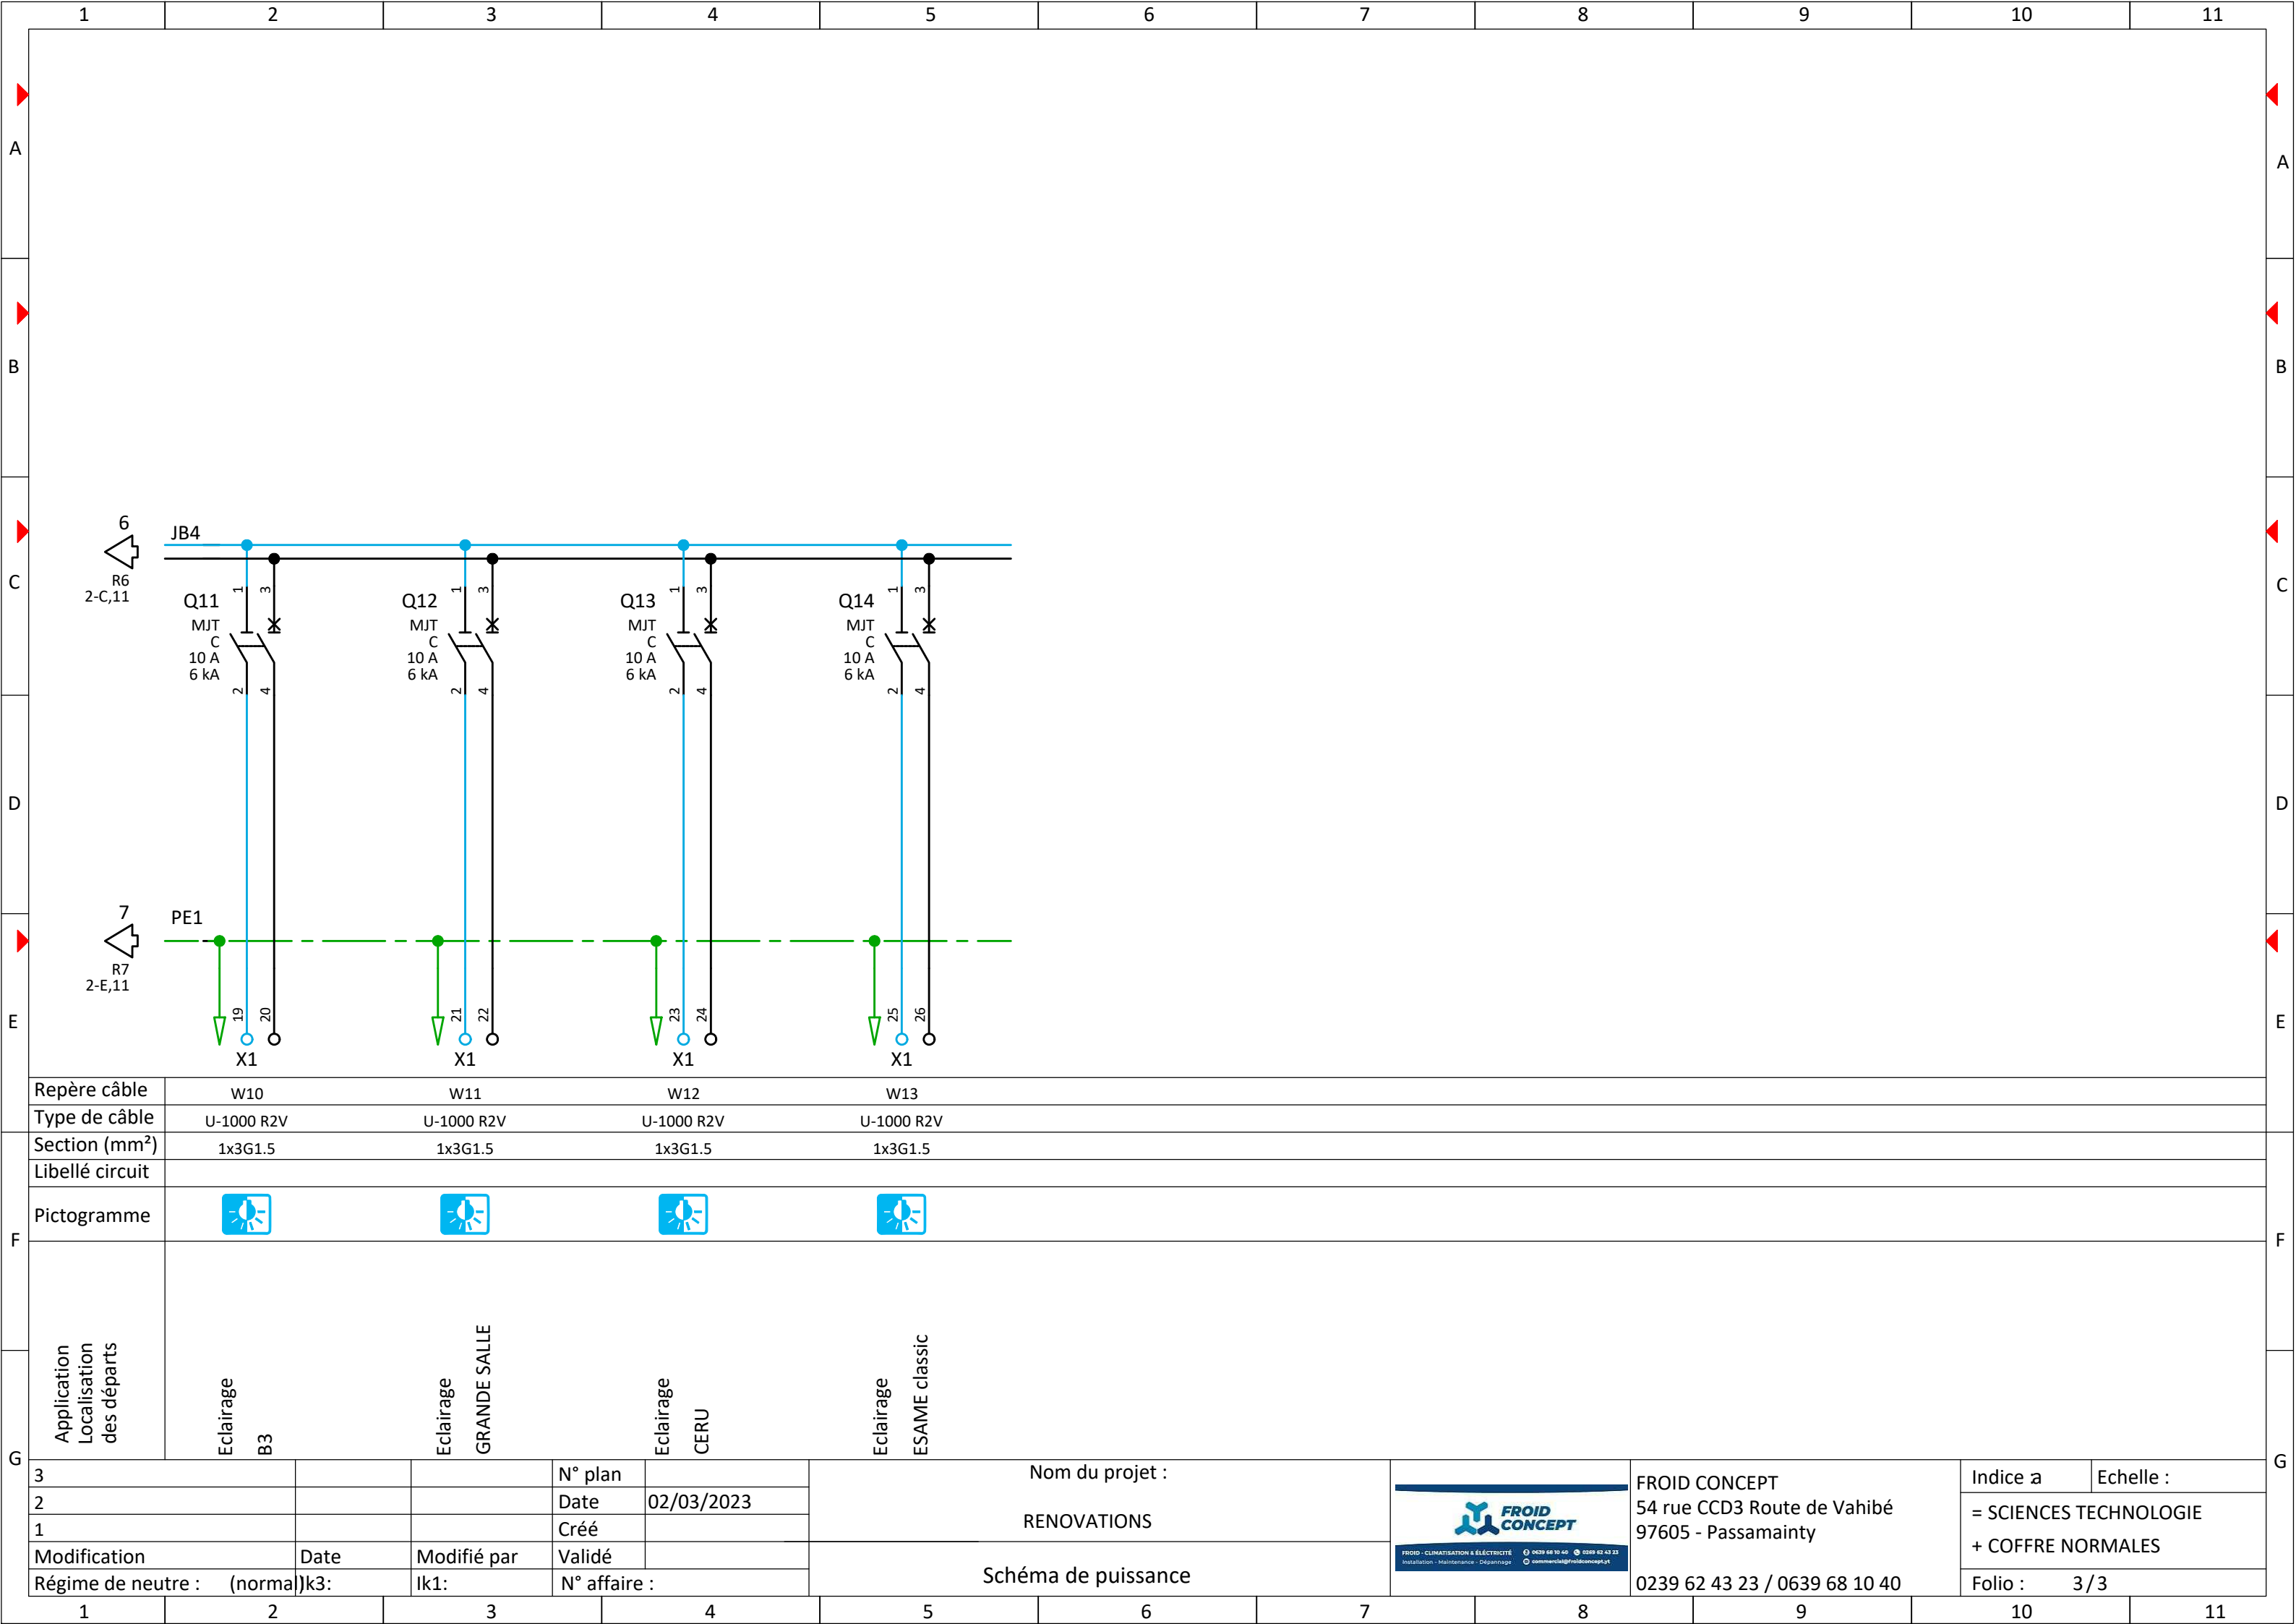



Repère câble	W10		W11		W12		W13				
Type de câble	U-1000 R2V		U-1000 R2V		U-1000 R2V		U-1000 R2V				
Section (mm²)	1x3G1.5		1x3G1.5		1x3G1.5		1x3G1.5				
Libellé circuit											
Pictogramme											
Application Localisation des départs											
	Eclairage B3		Eclairage GRANDE SALLE		Eclairage CERU		Eclairage ESAME classic				
3			N° plan		Nom du projet : RENOVATIONS			FROID CONCEPT 54 rue CCD3 Route de Vahibé 97605 - Passamainty		Indice a	Echelle :
2			Date	02/03/2023						= SCIENCES TECHNOLOGIE	
1			Créé							+ COFFRE NORMALES	
Modification	Date	Modifié par	Validé		Schéma de puissance					0239 62 43 23 / 0639 68 10 40	
Régime de neutre : (normal)	k3:	lk1:	N° affaire :								

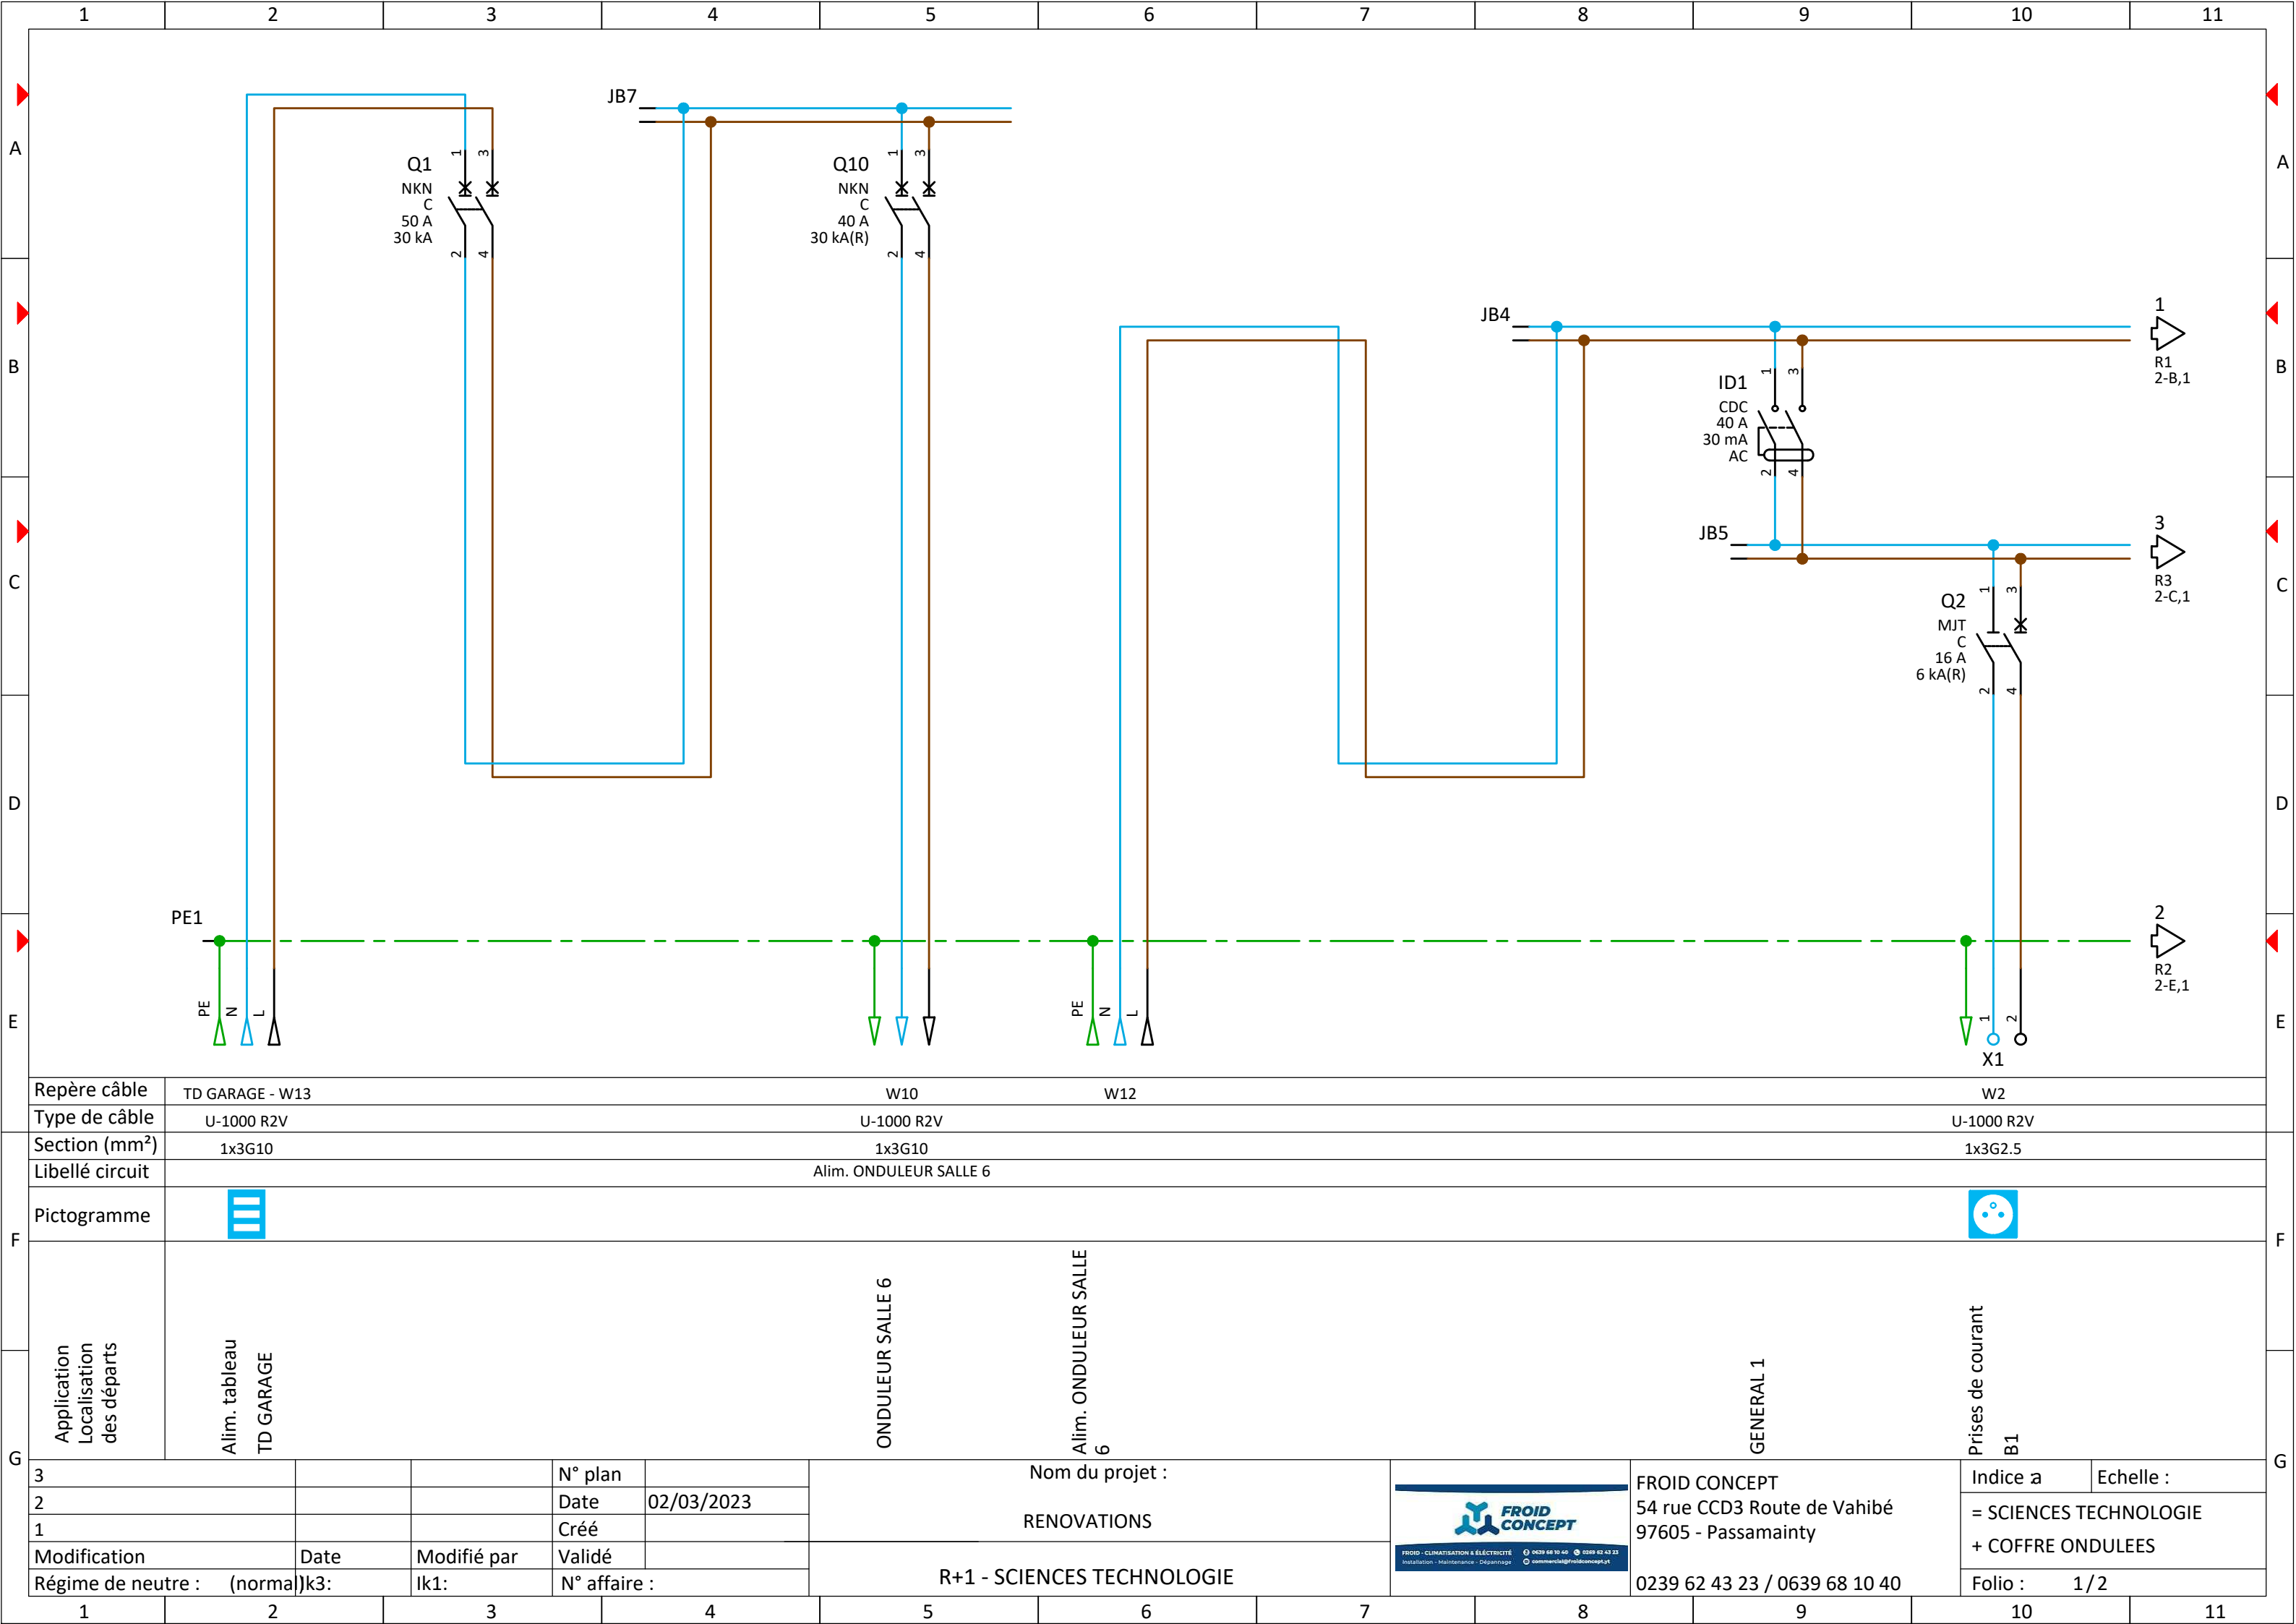


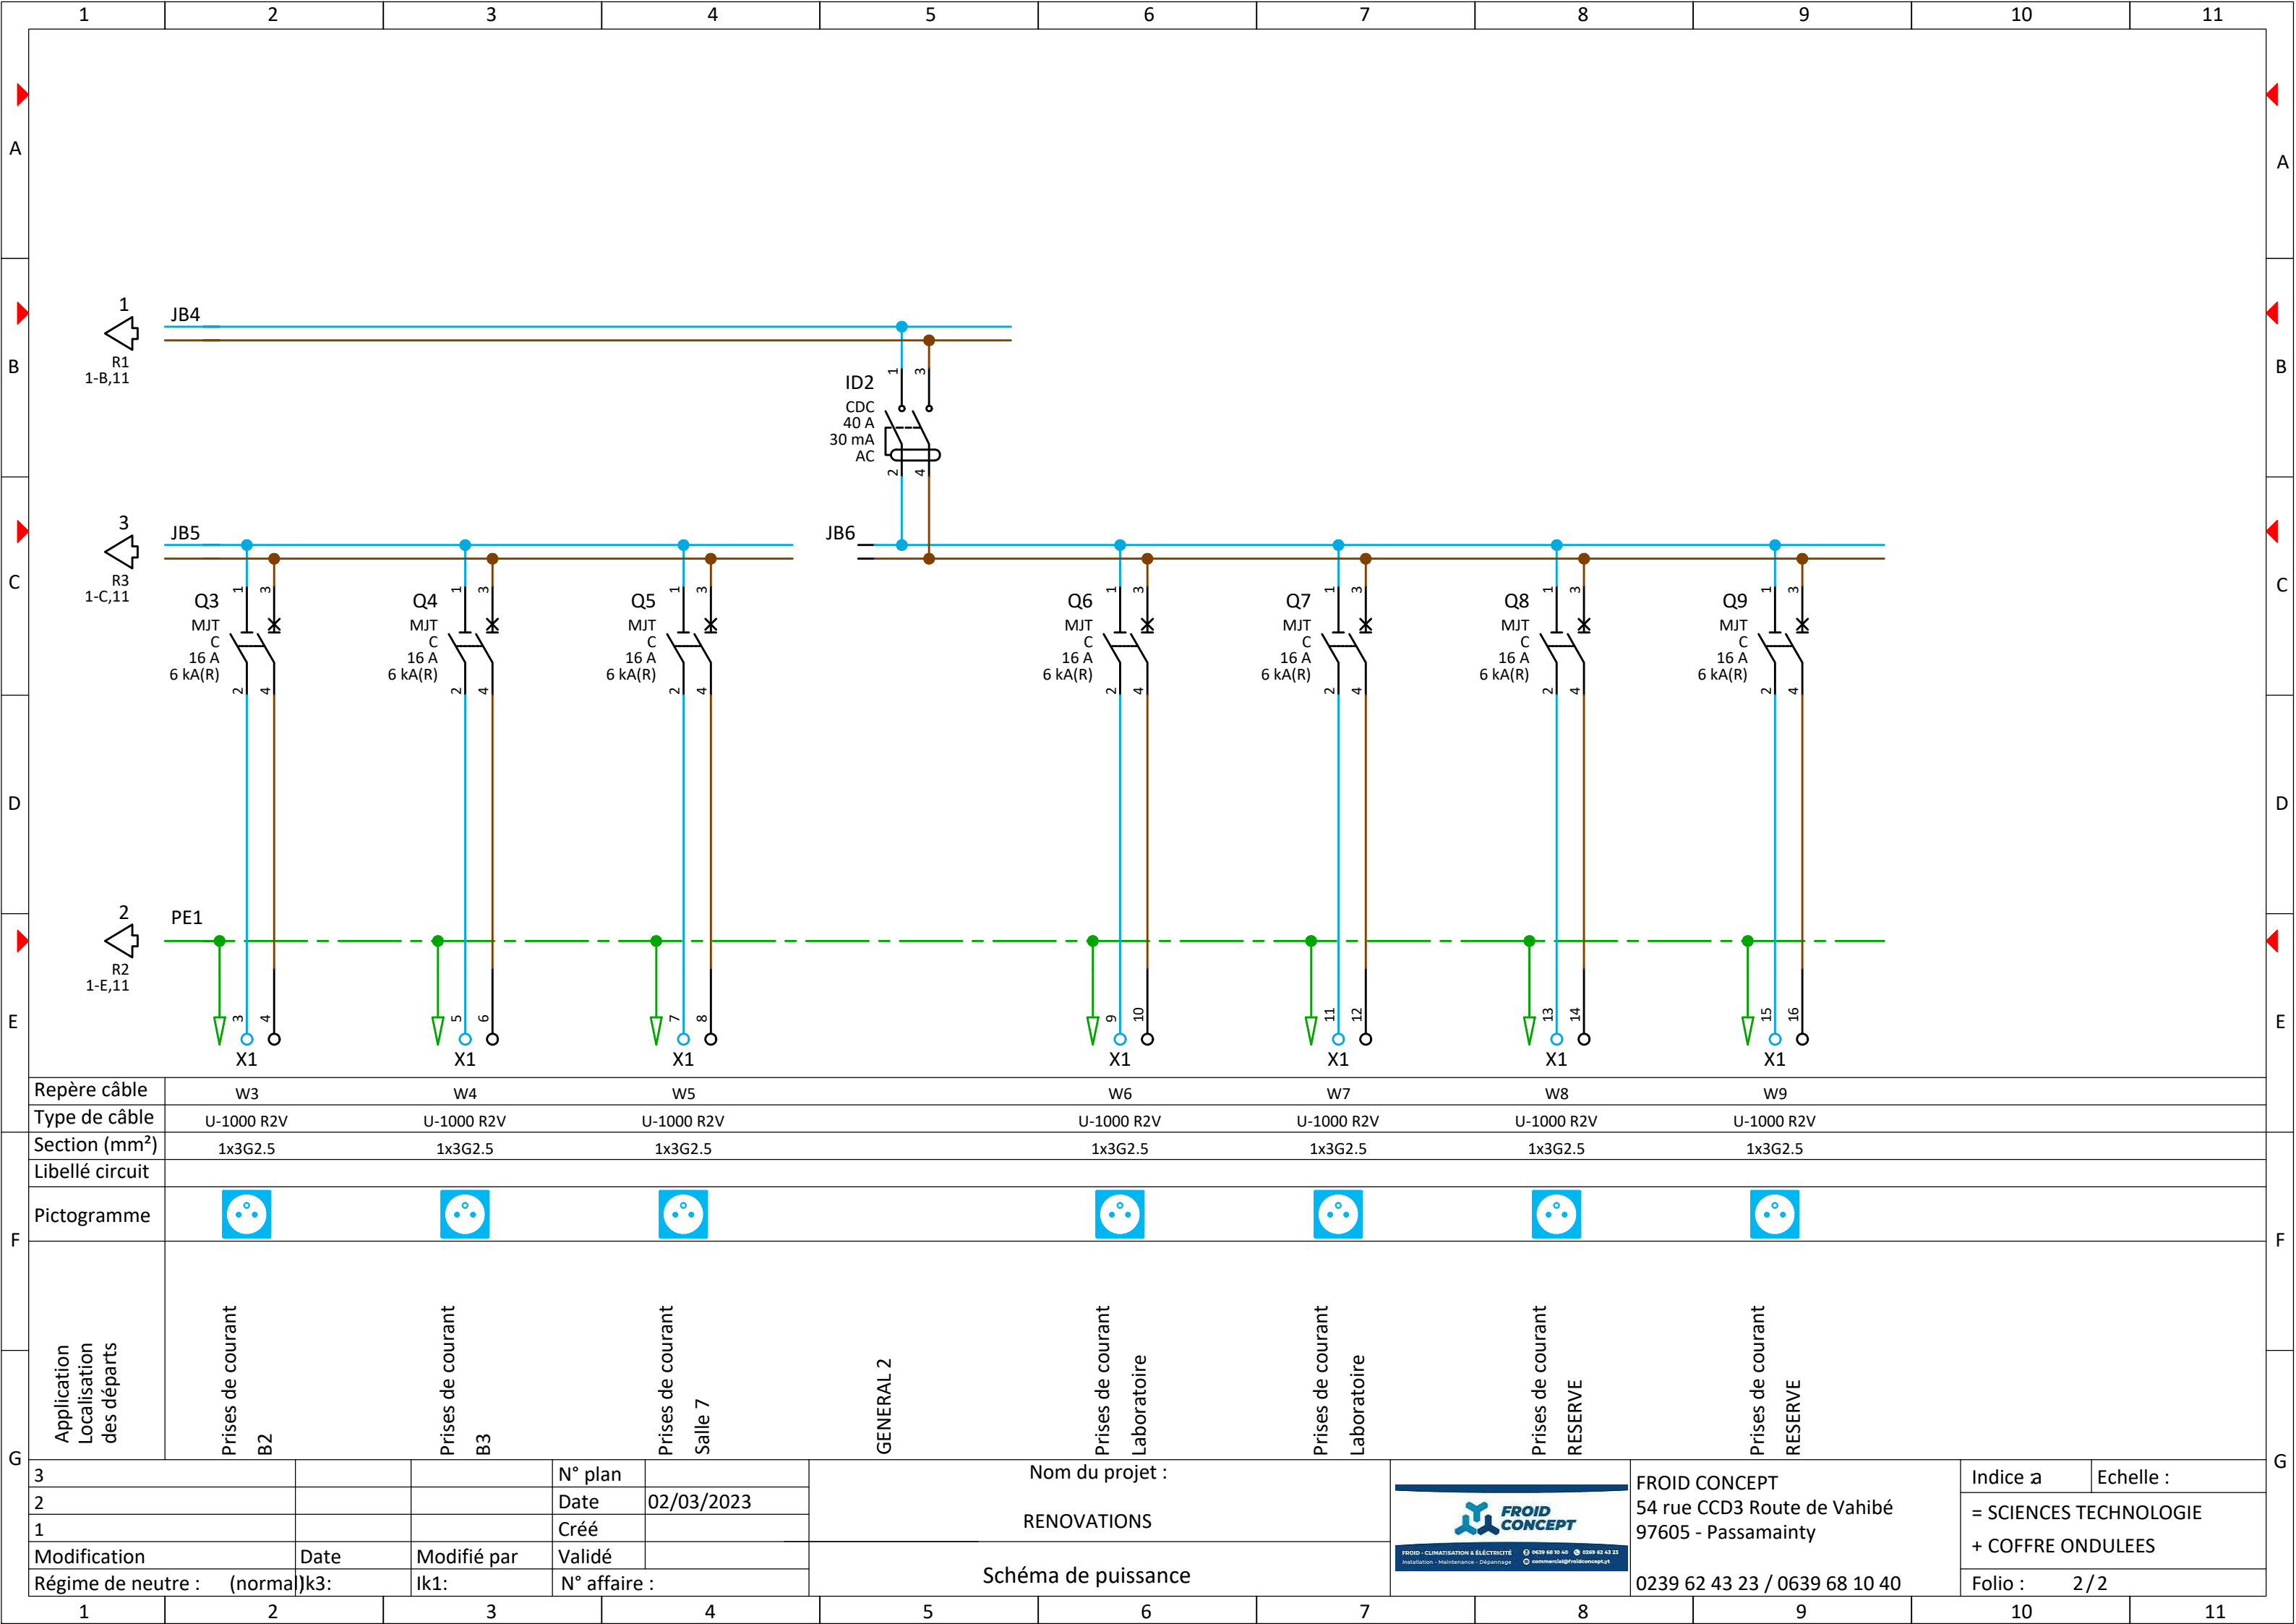


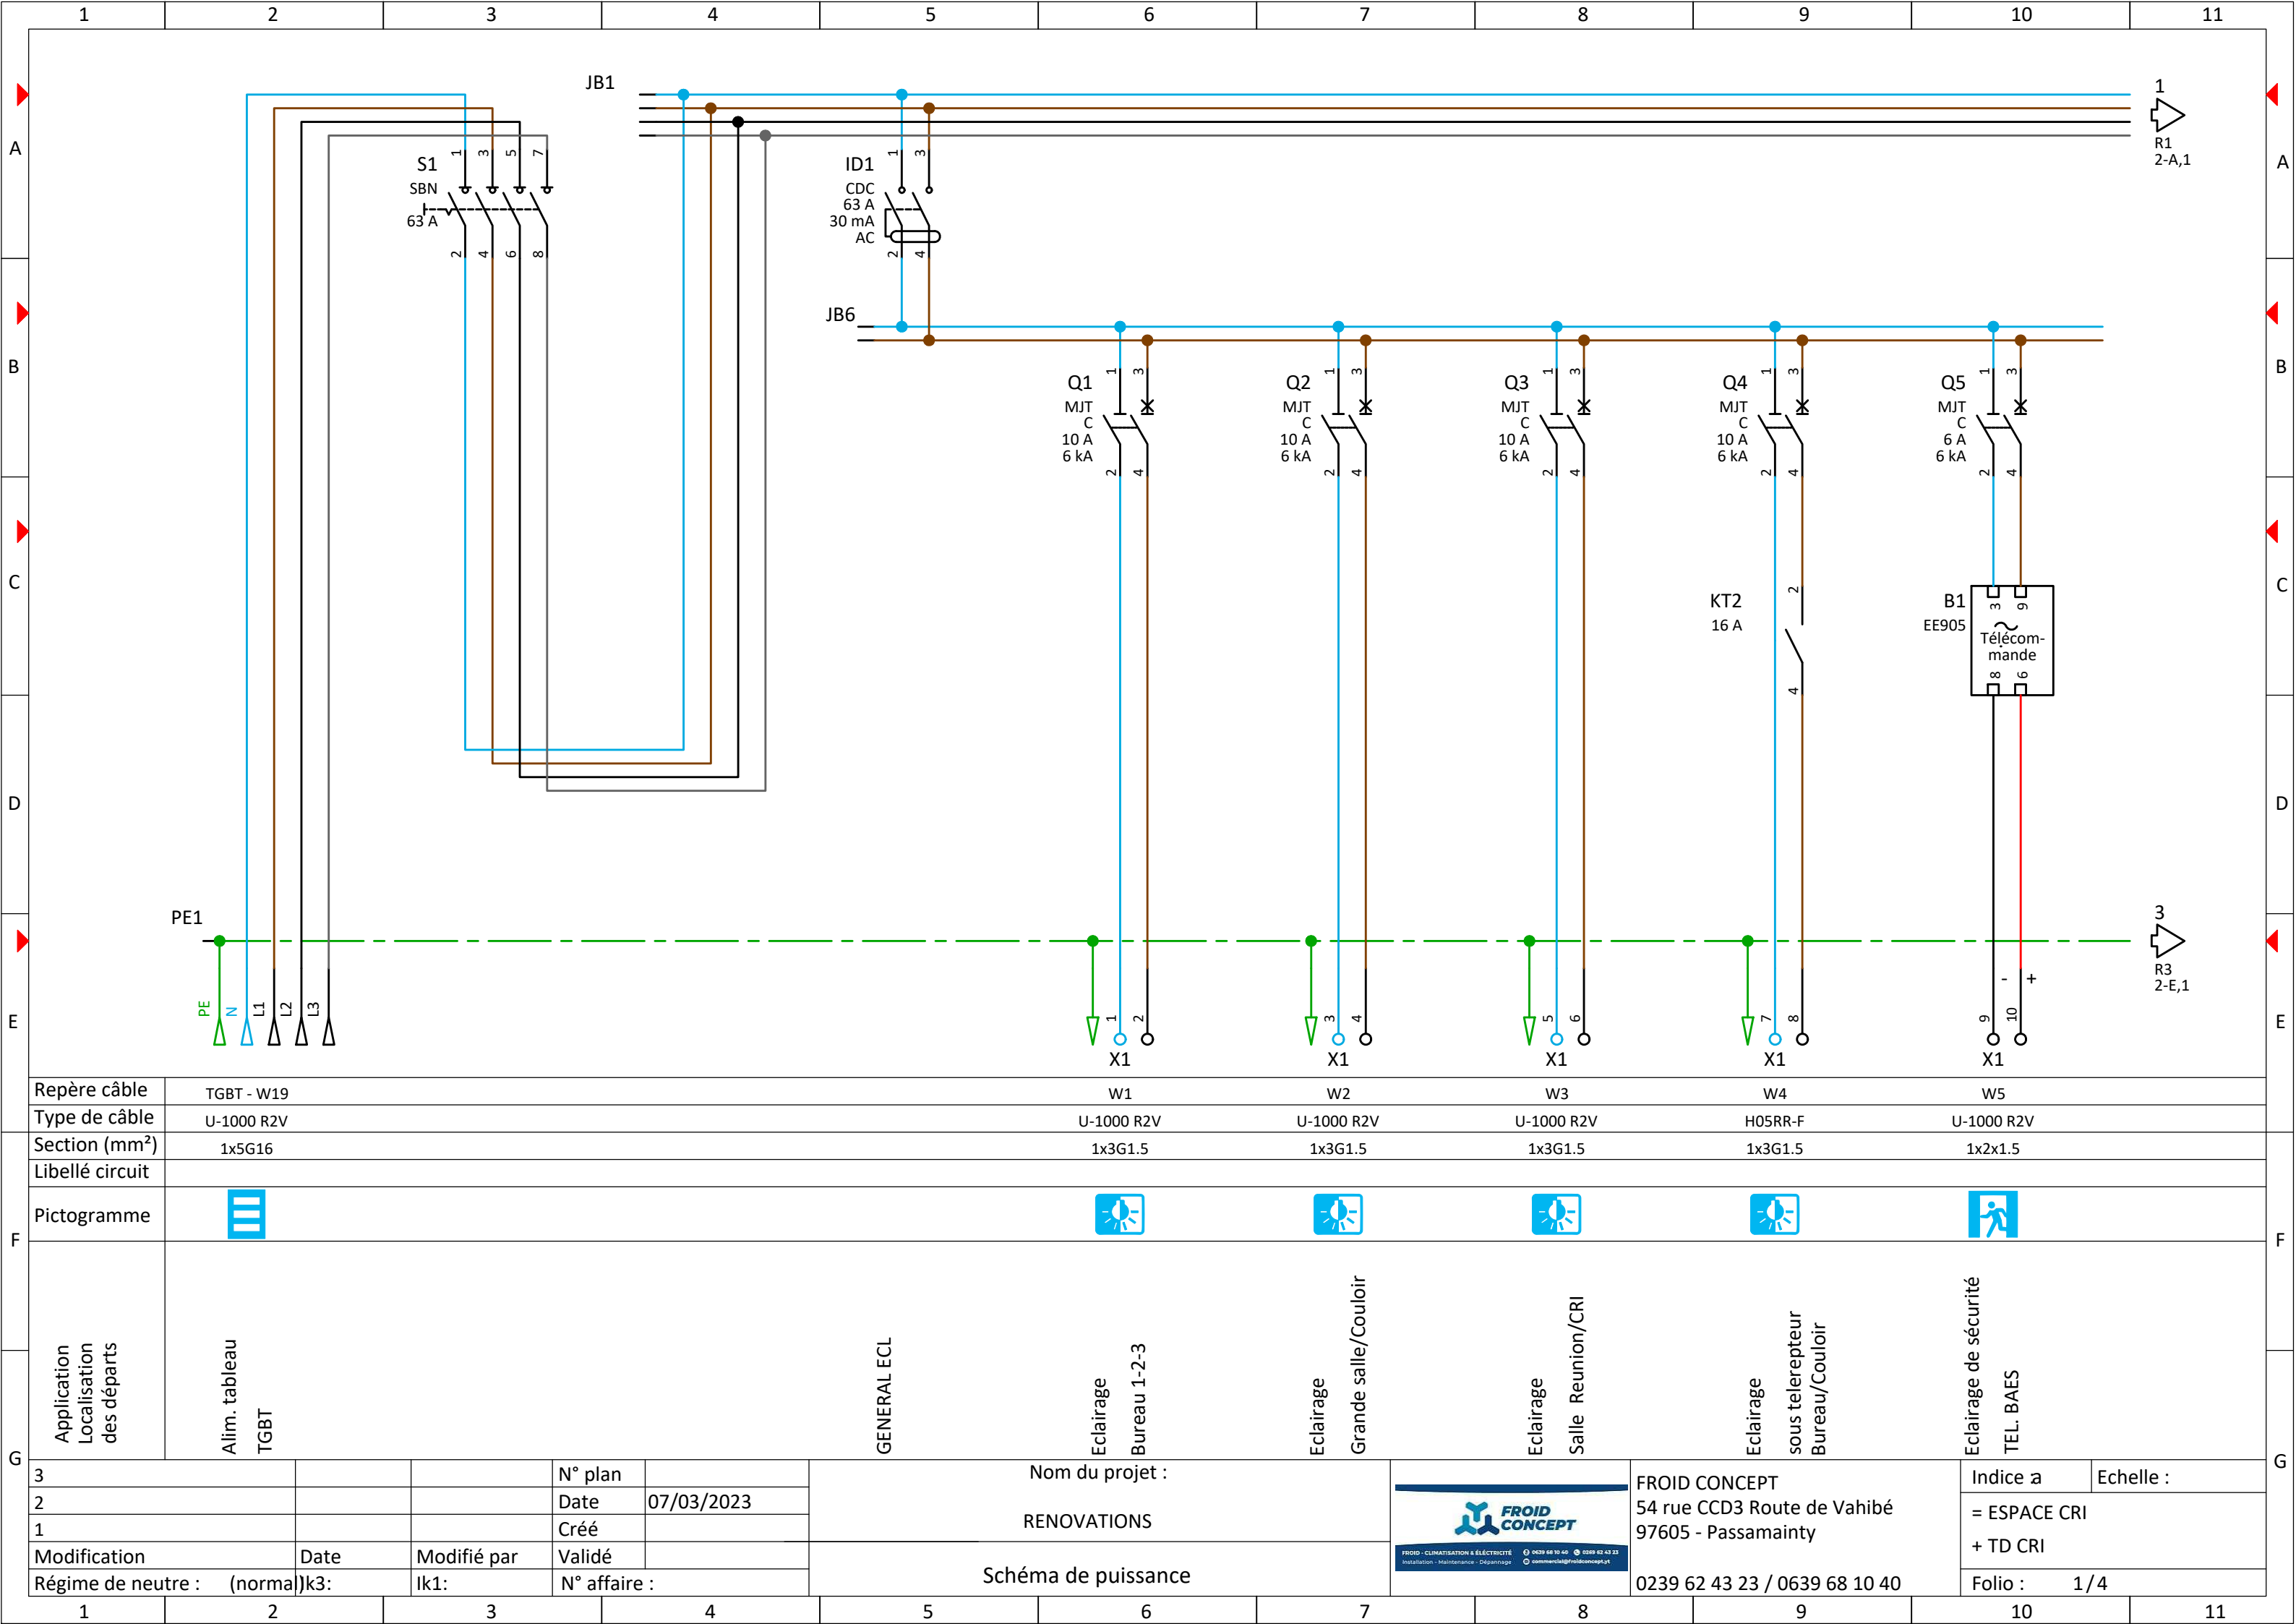


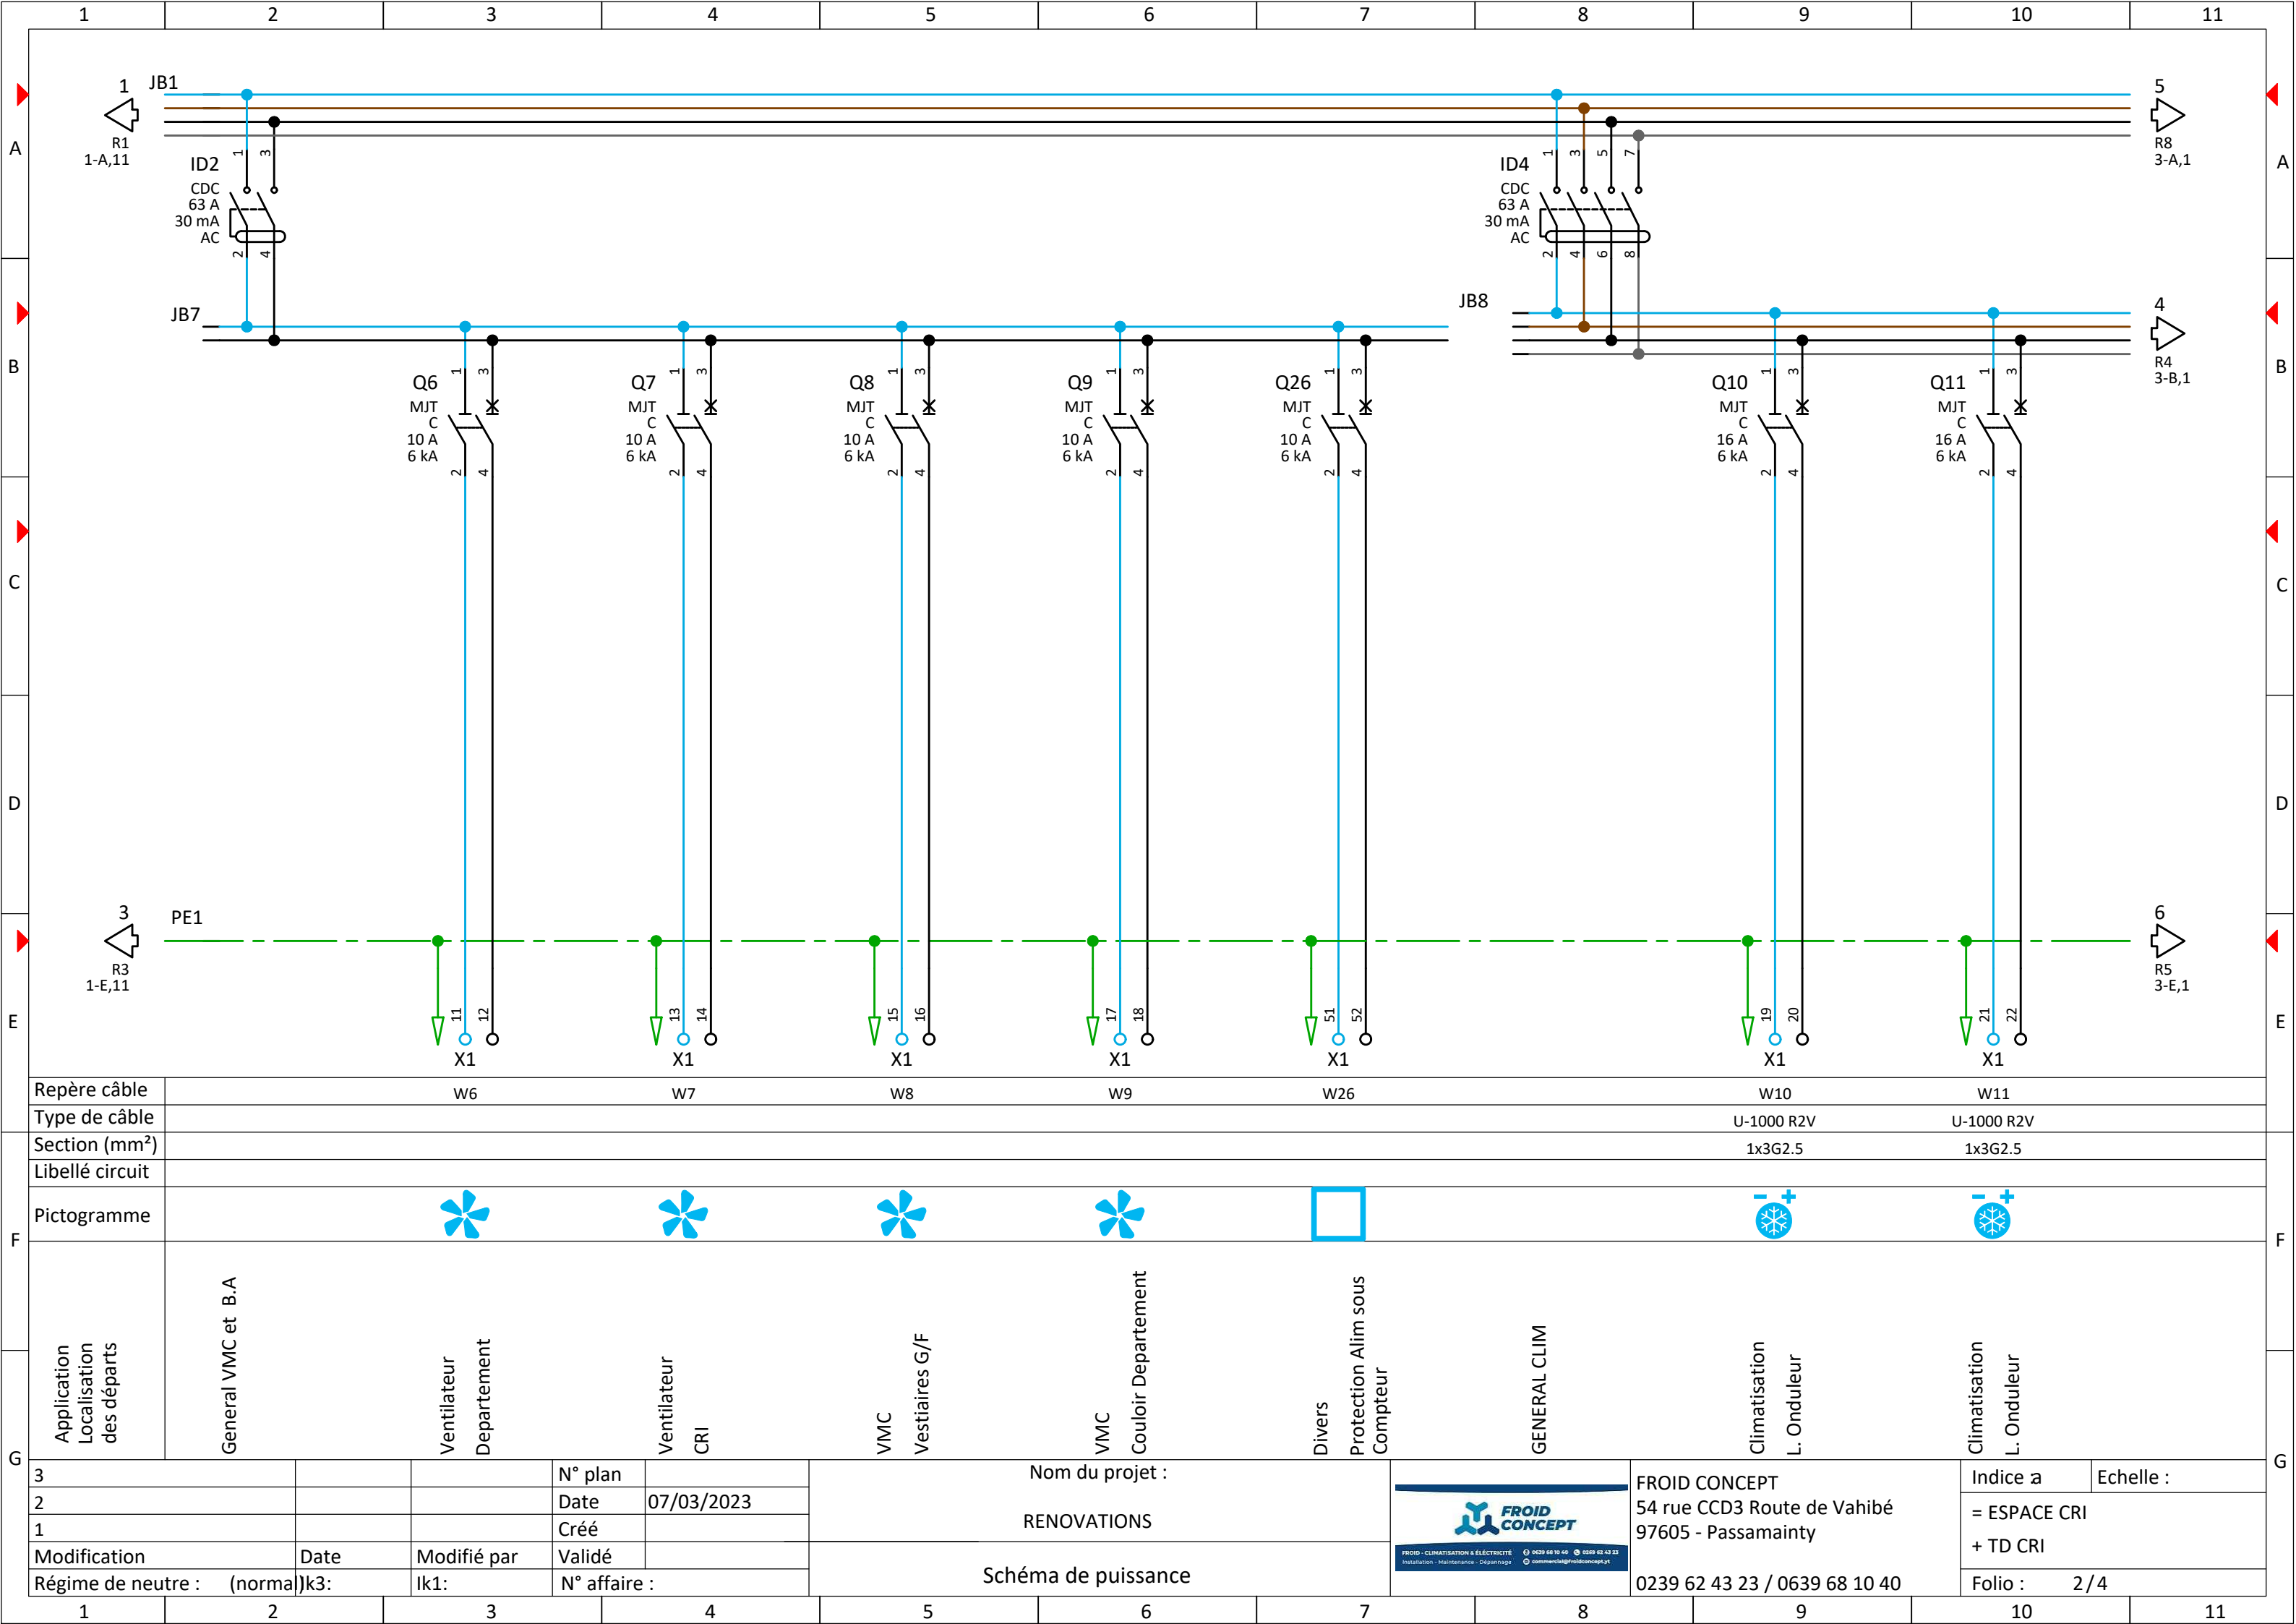


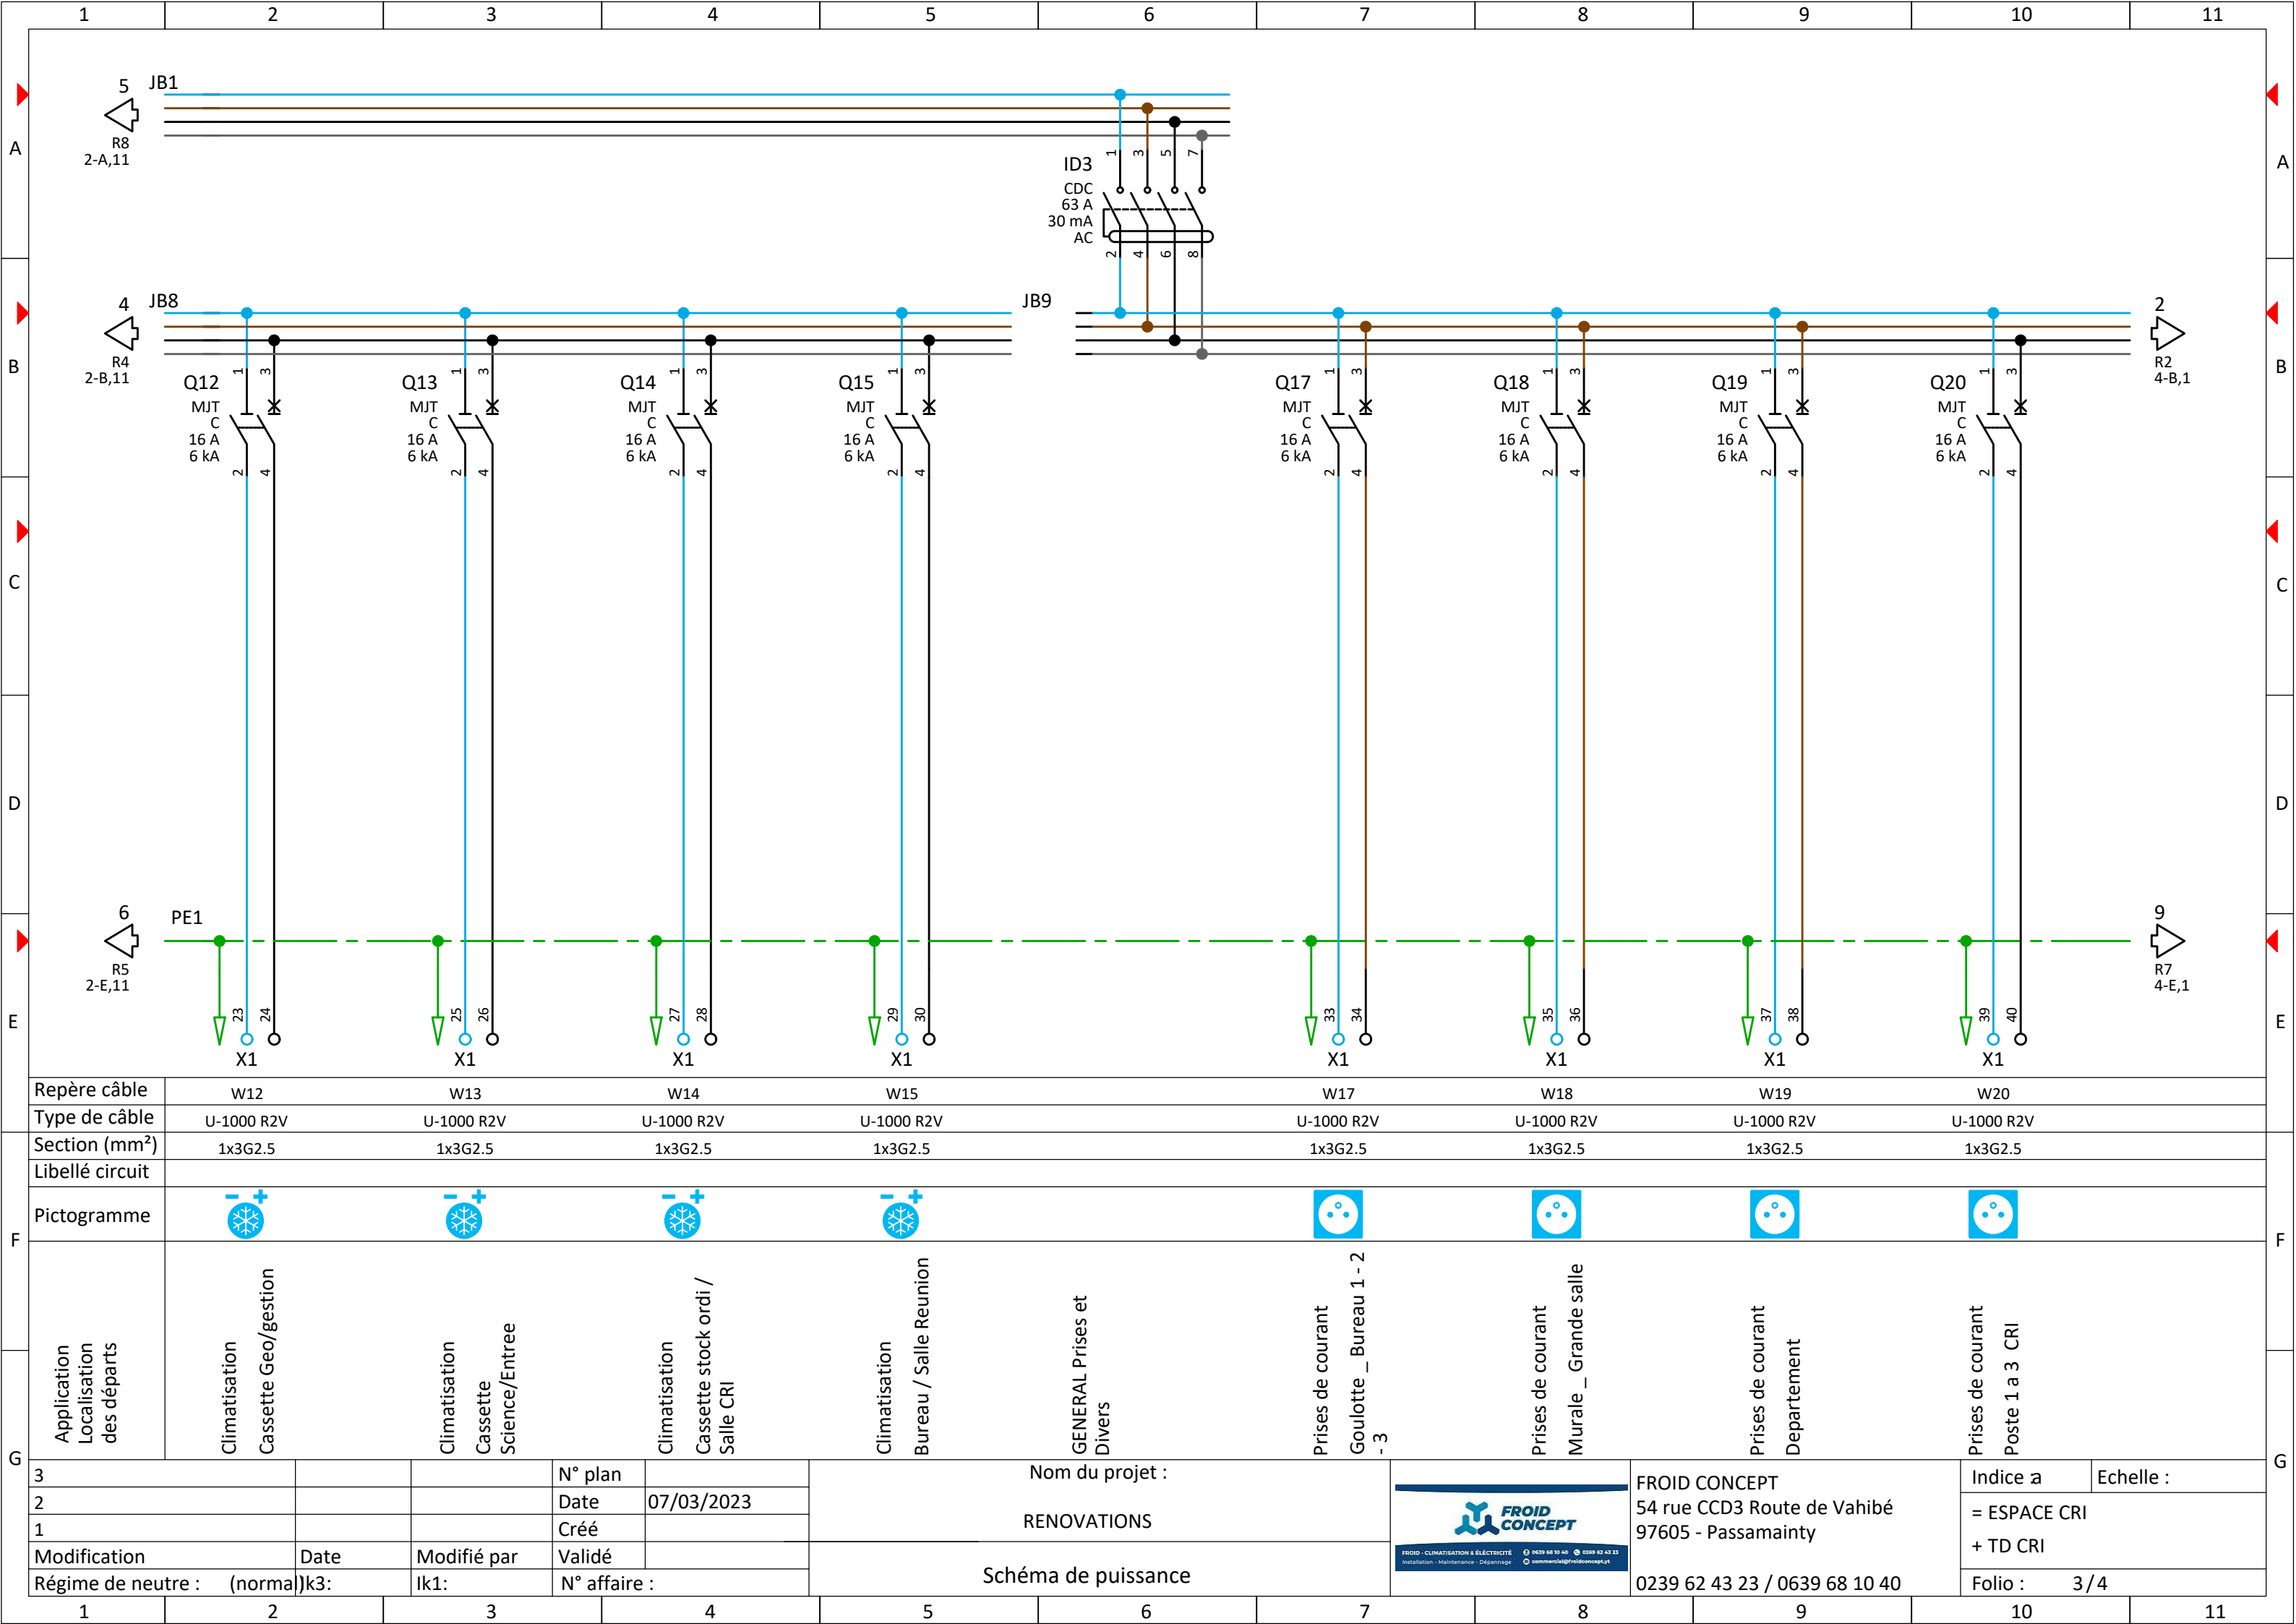

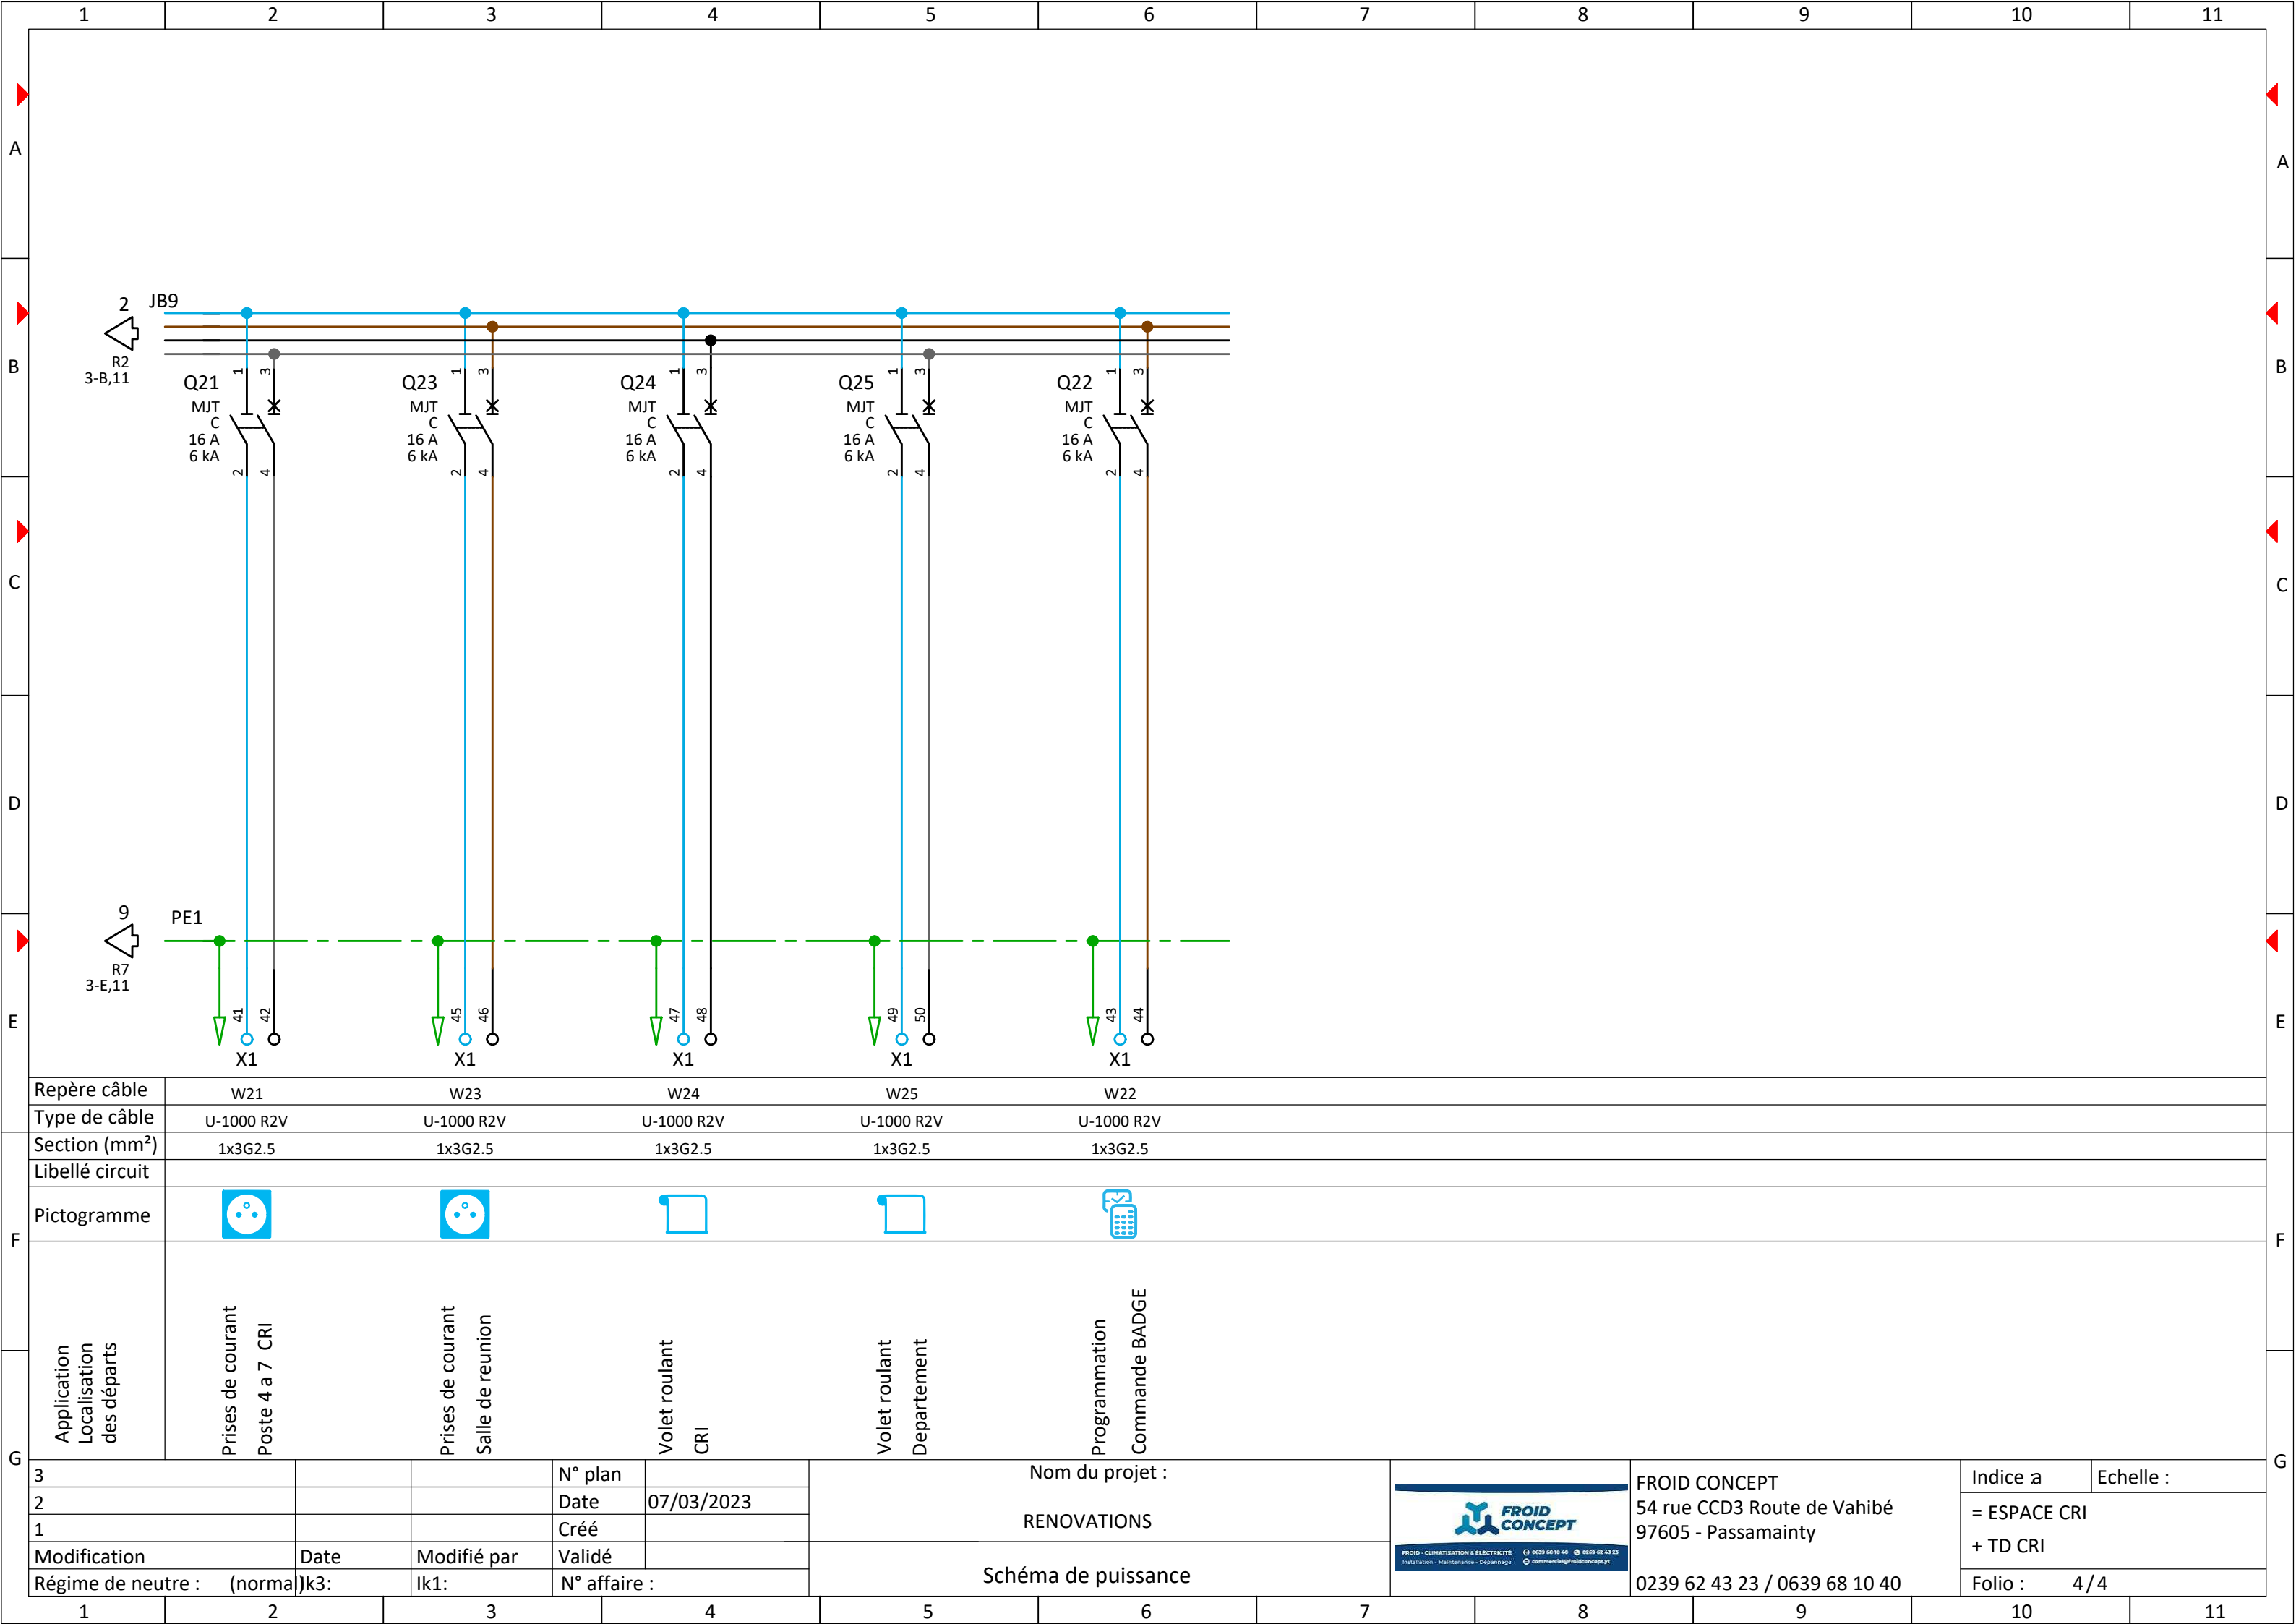

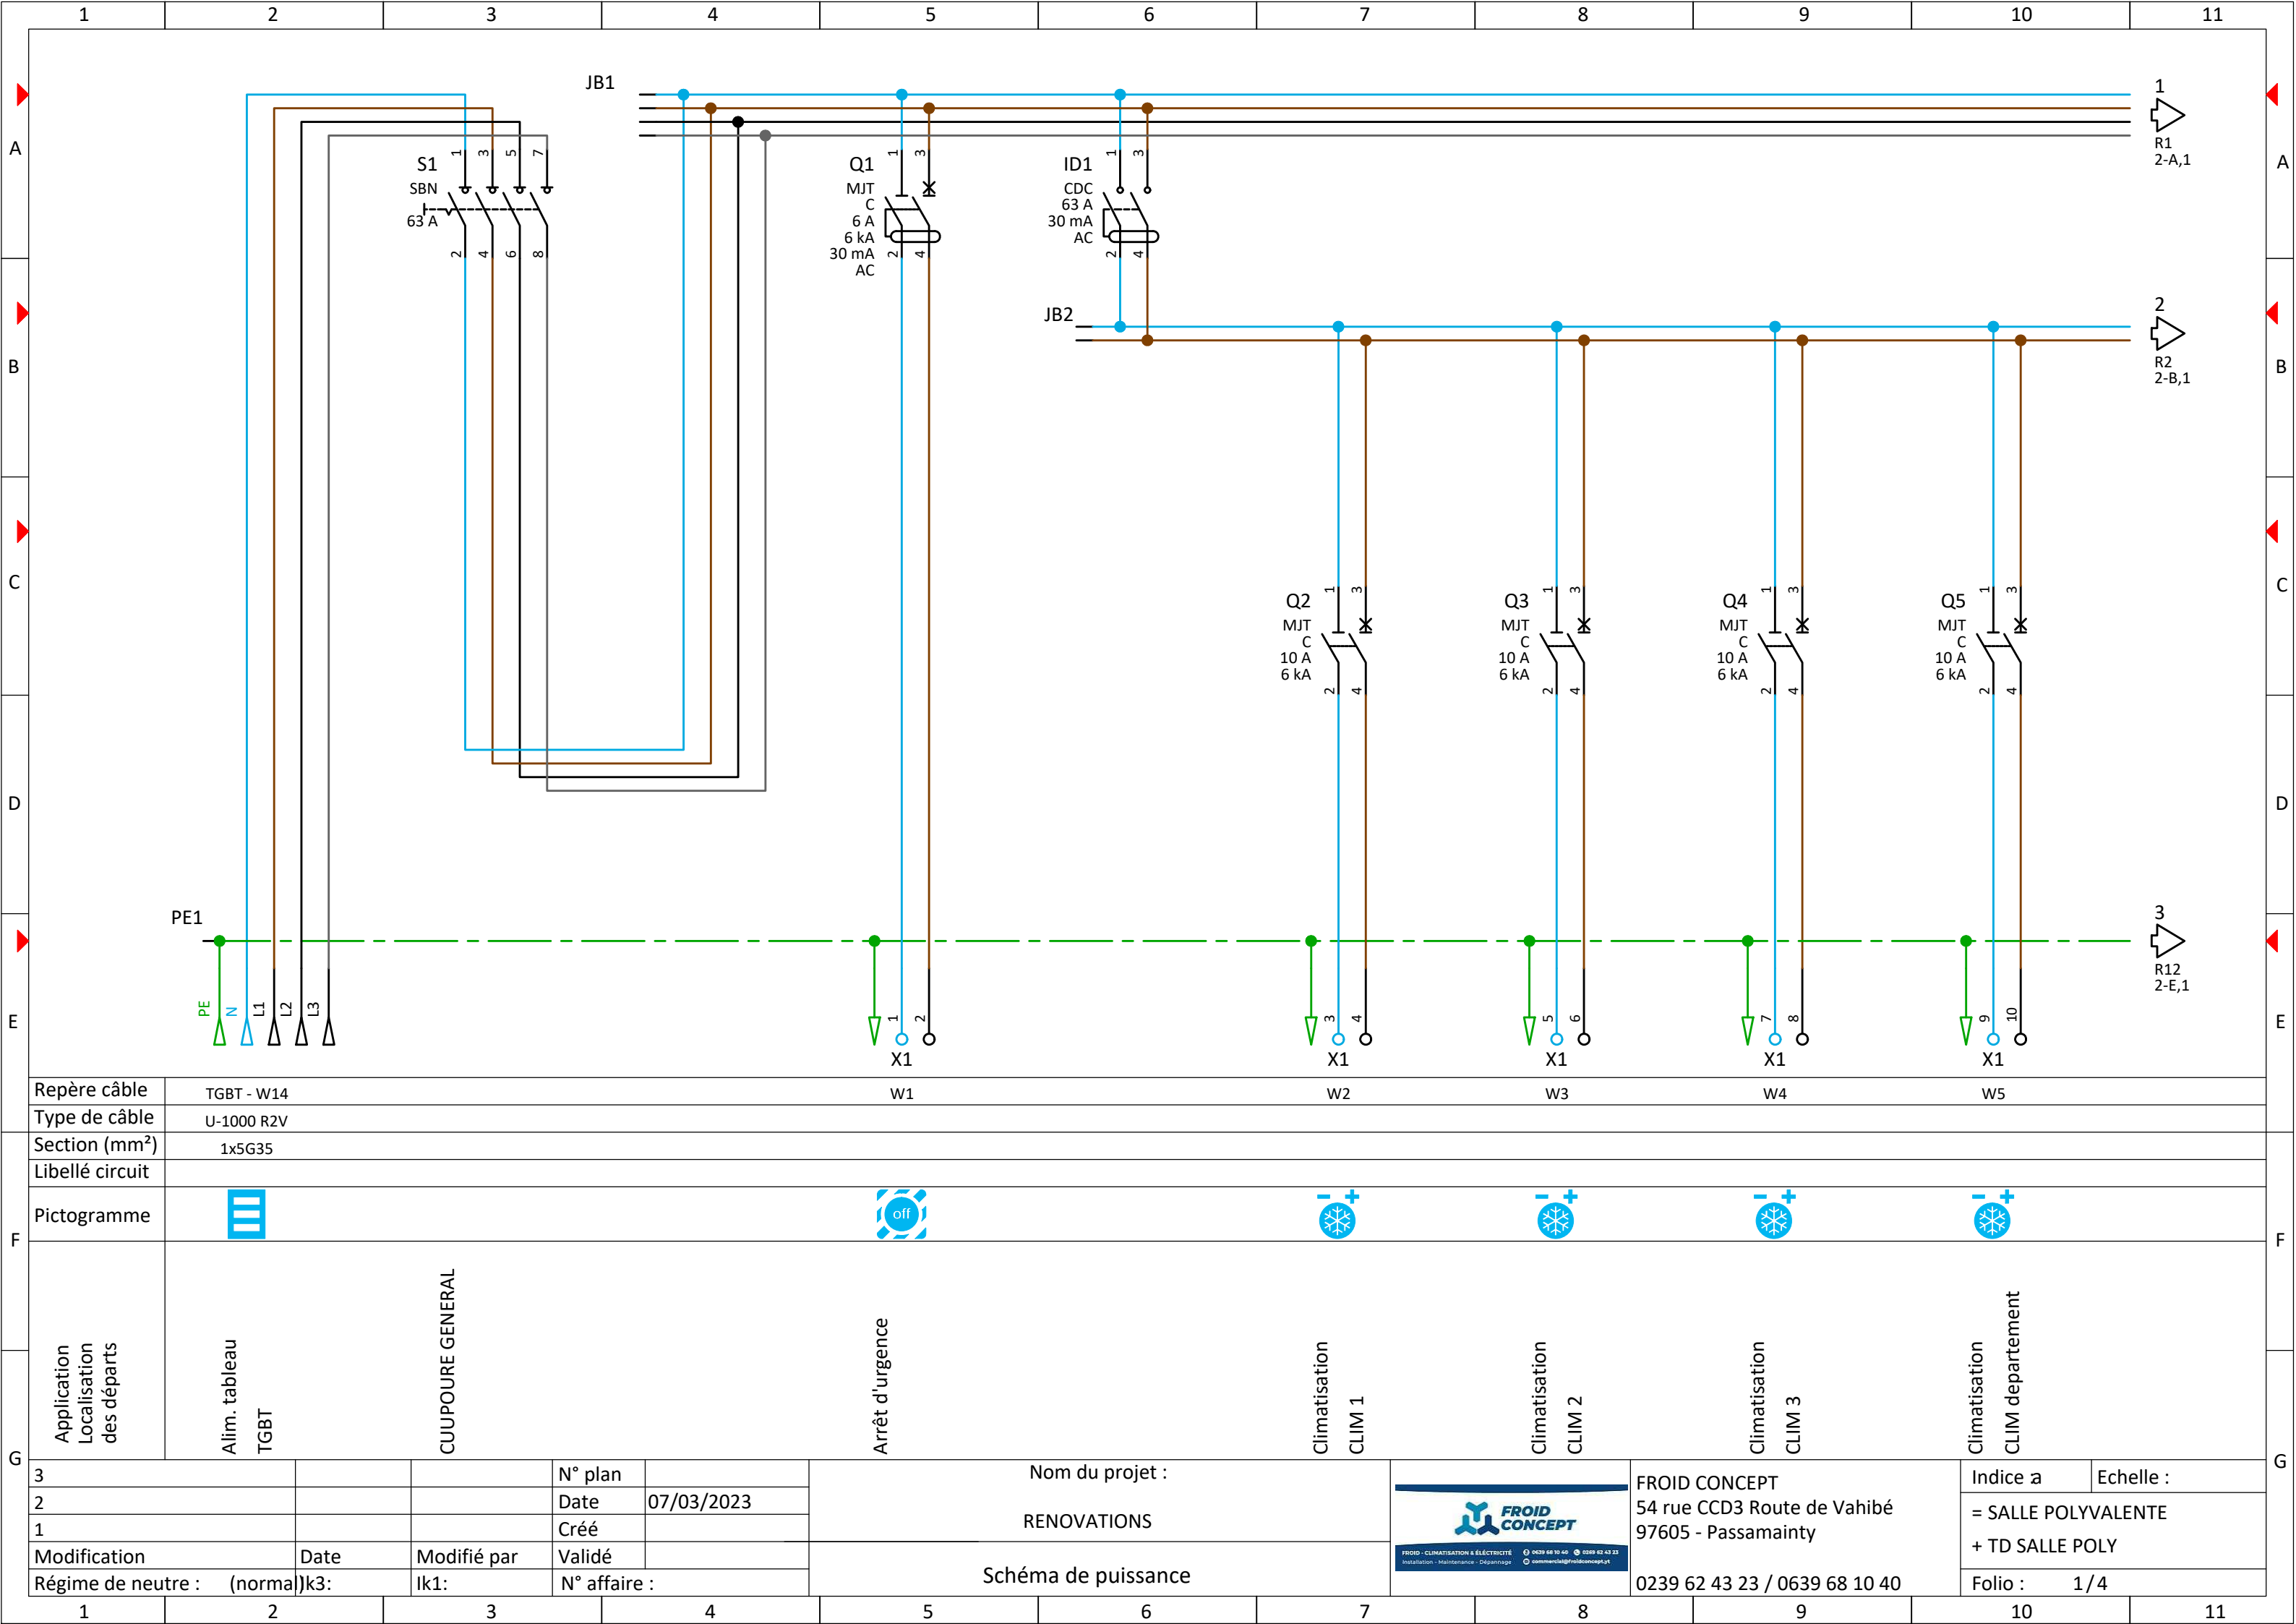

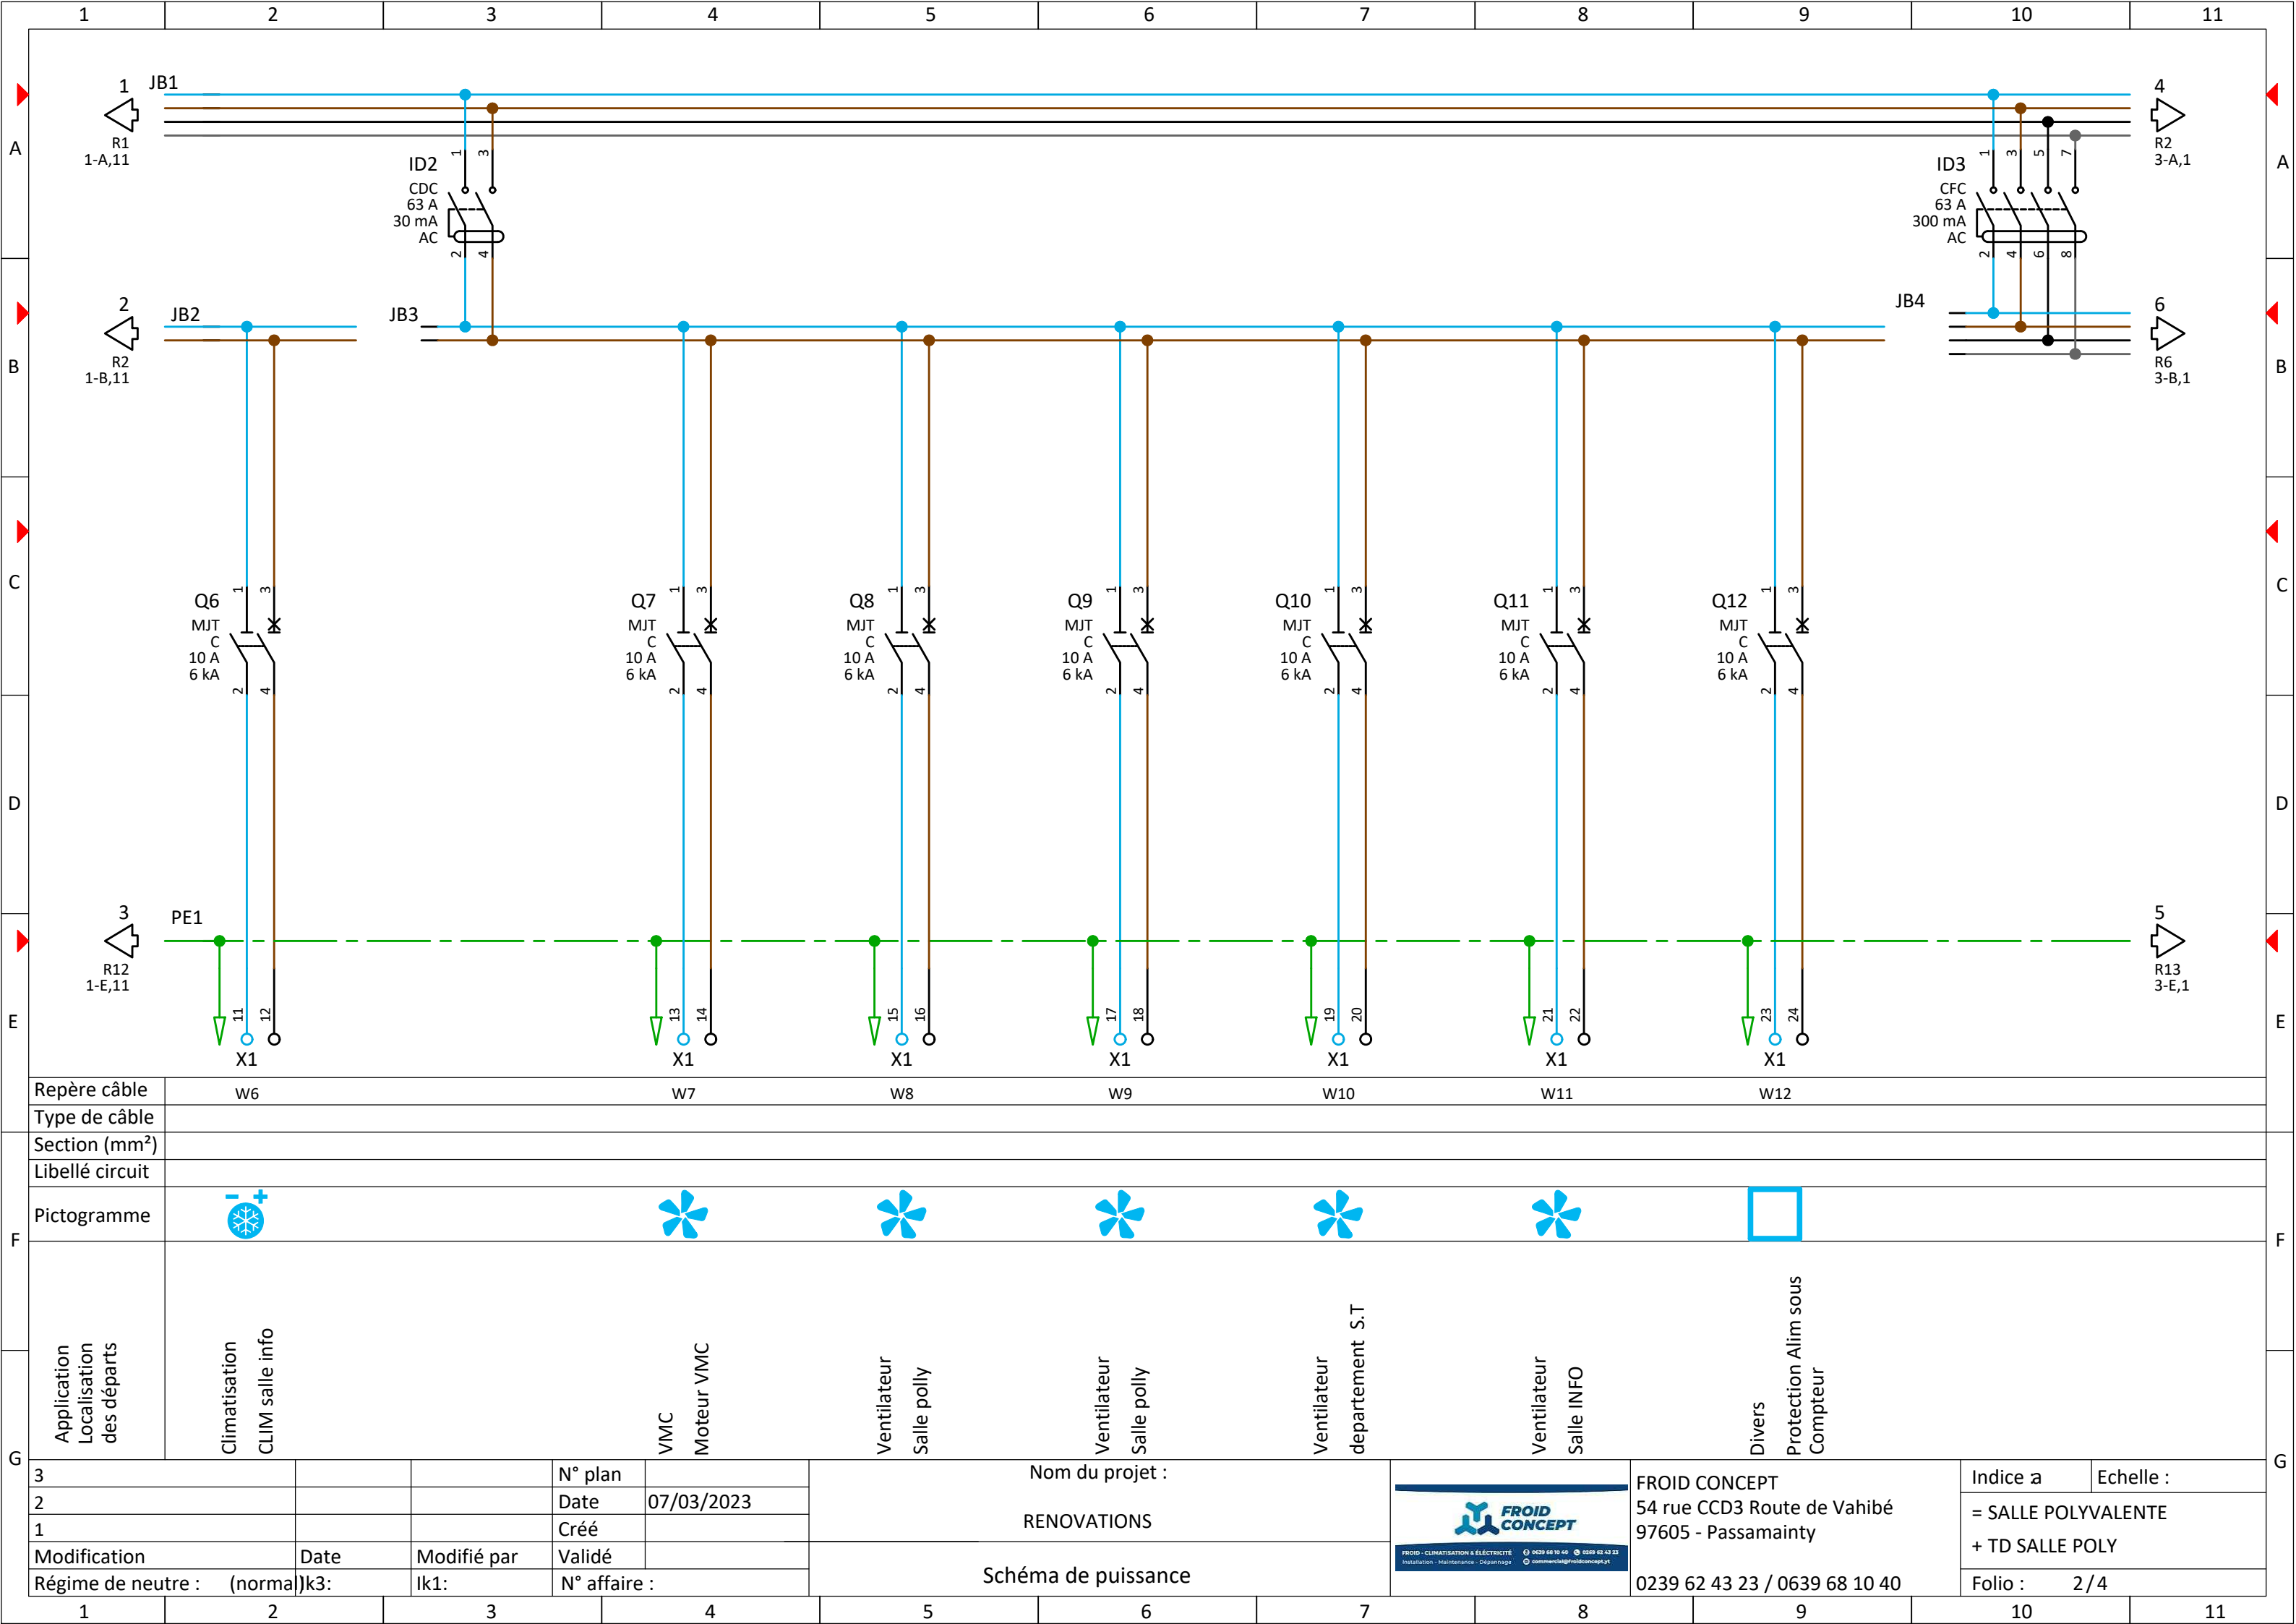

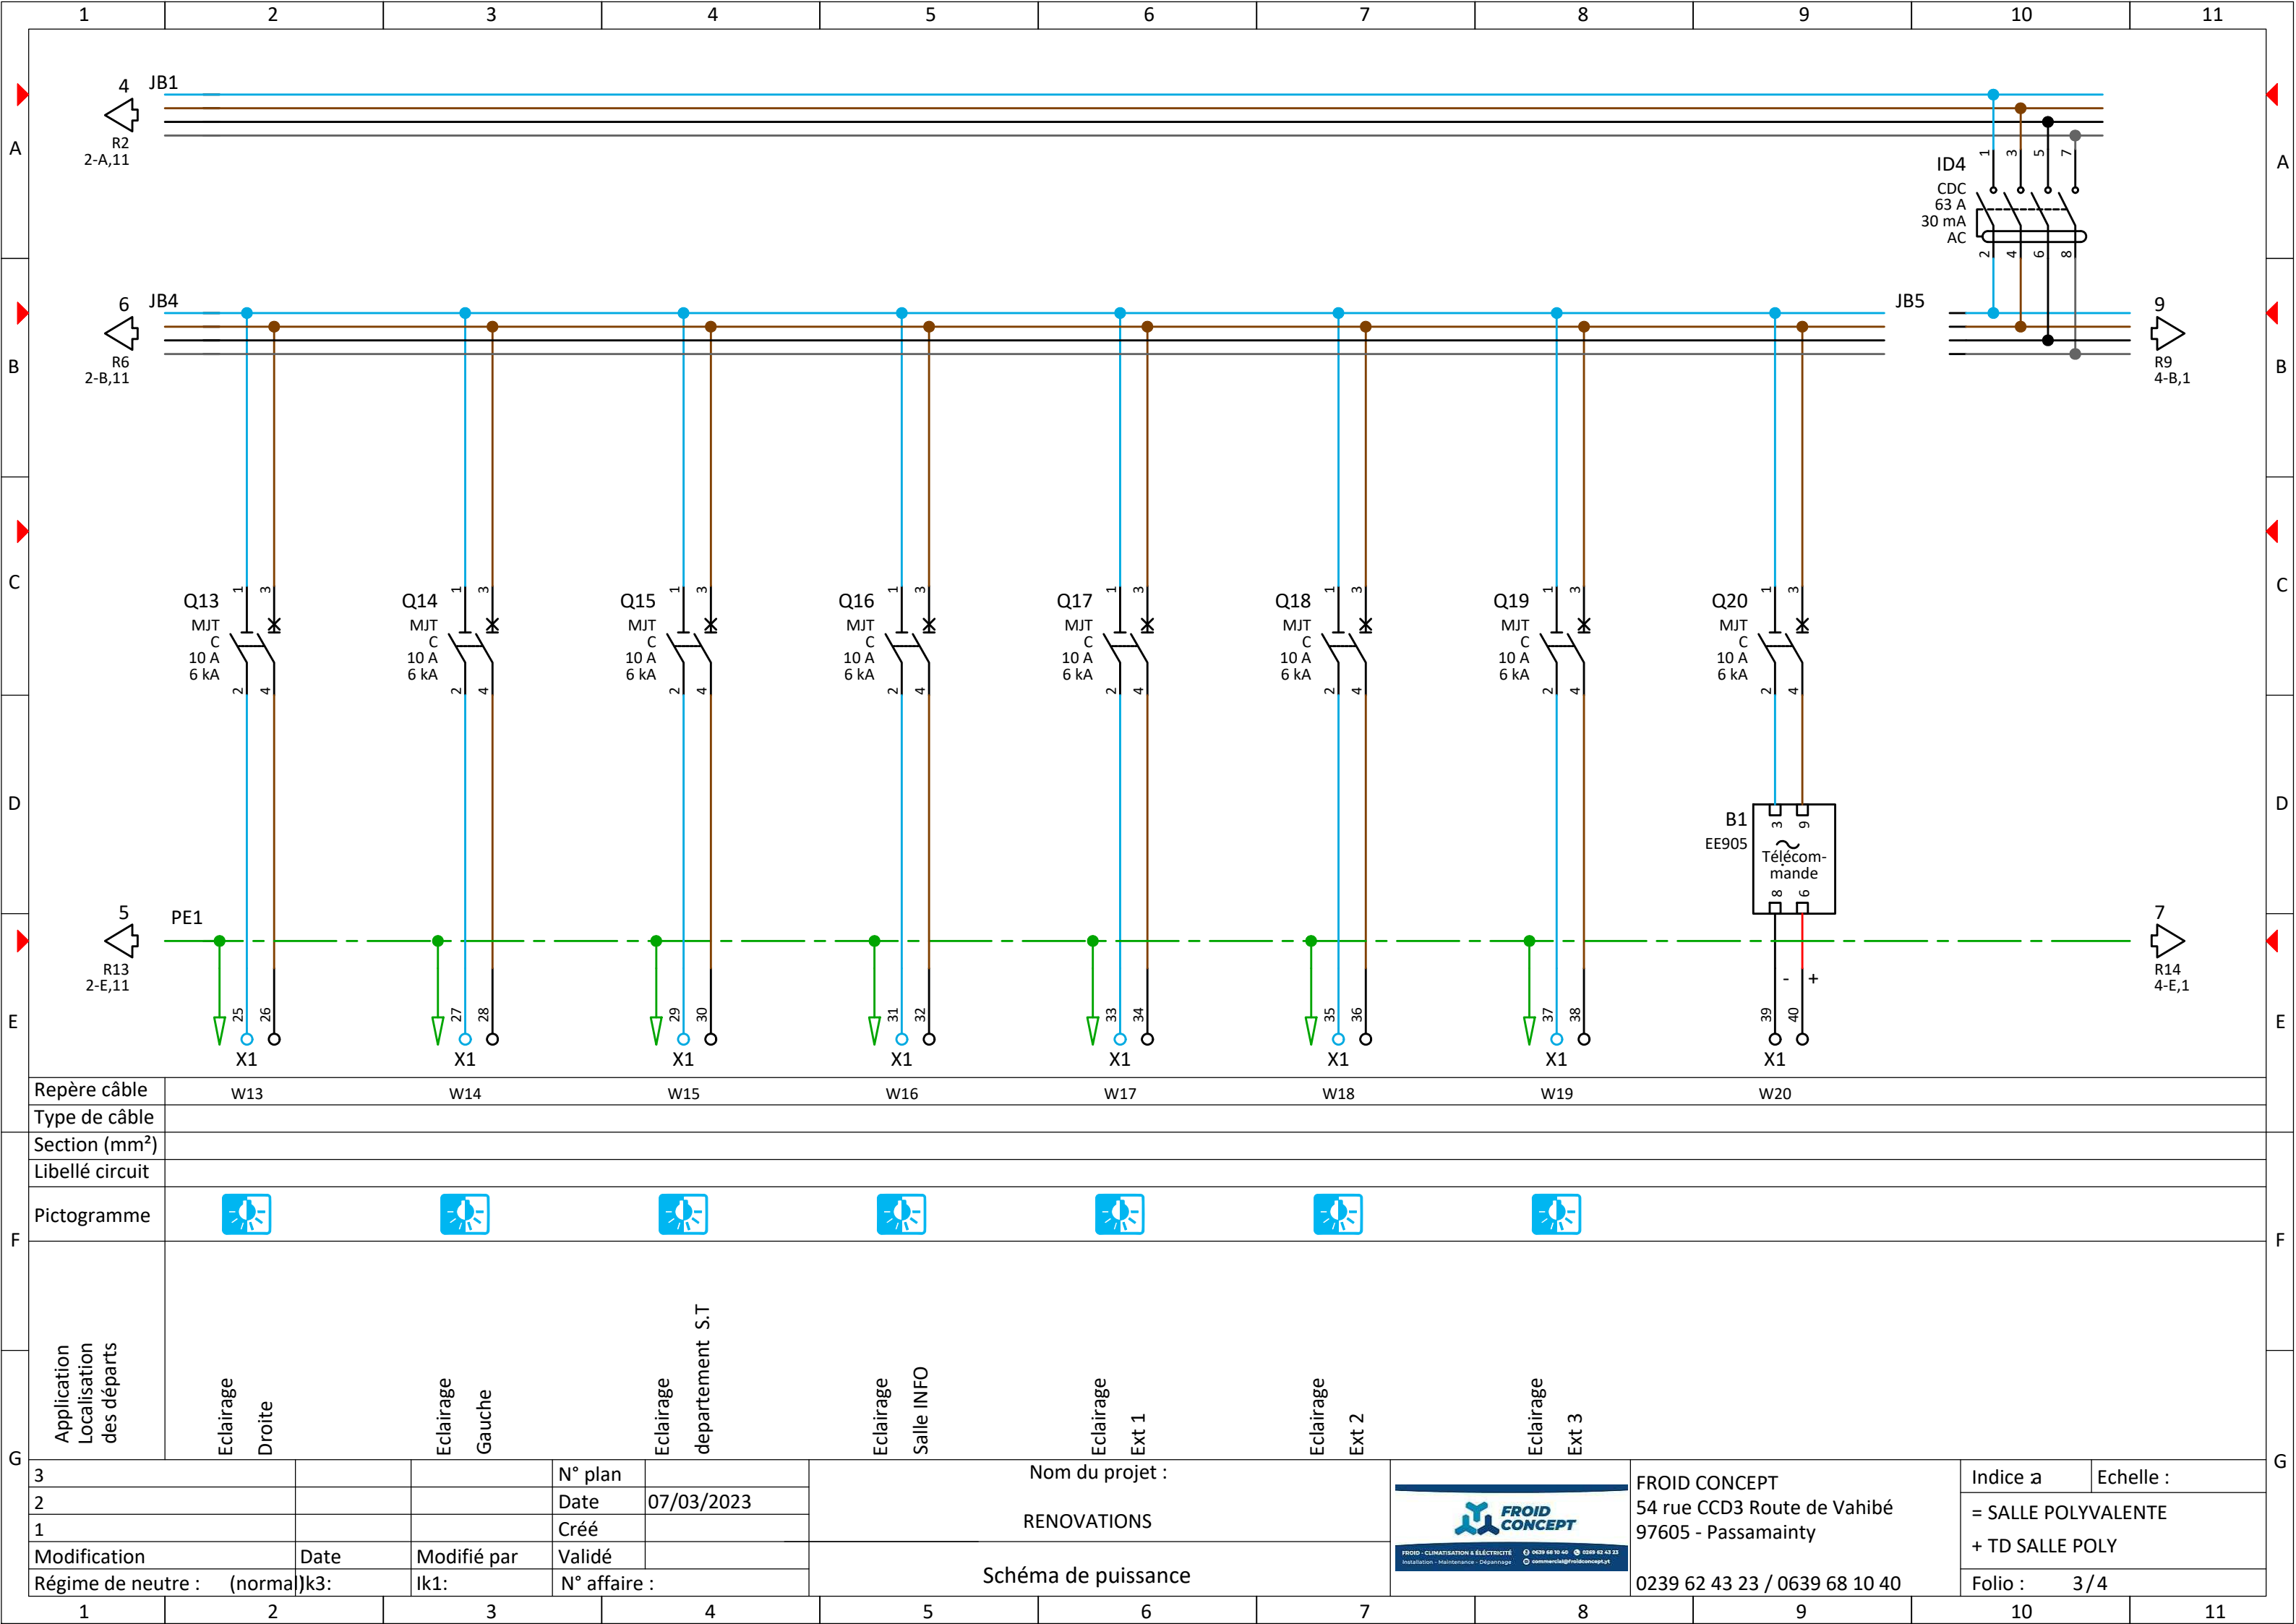

Repère câble	W13									
Type de câble										
Section (mm²)										
Libellé circuit										
Pictogramme										
Application Localisation des départs	Eclairage Droite									
3			N° plan	Nom du projet :						
2			Date	07/03/2023						
1			Créé							
Modification	Date	Modifié par	Validé							
Régime de neutre :	(normal)	k3:	lk1:	N° affaire :	Schéma de puissance					
1	2	3	4	5	6	7	8	9	10	11

FROID - CLIMATISATION & ÉLECTRICITÉ
Installation - Maintenance - Dépannage

0639 68 10 40

0639 62 43 23

0639 62 43 23

FROID CONCEPT

54 rue CCD3 Route de Vahibé

97605 - Passamainty

0239 62 43 23 / 0639 68 10 40

Indice a


Echelle :


= SALLE POLYVALENTE

+ TD SALLE POLY

Folio :


3 / 4

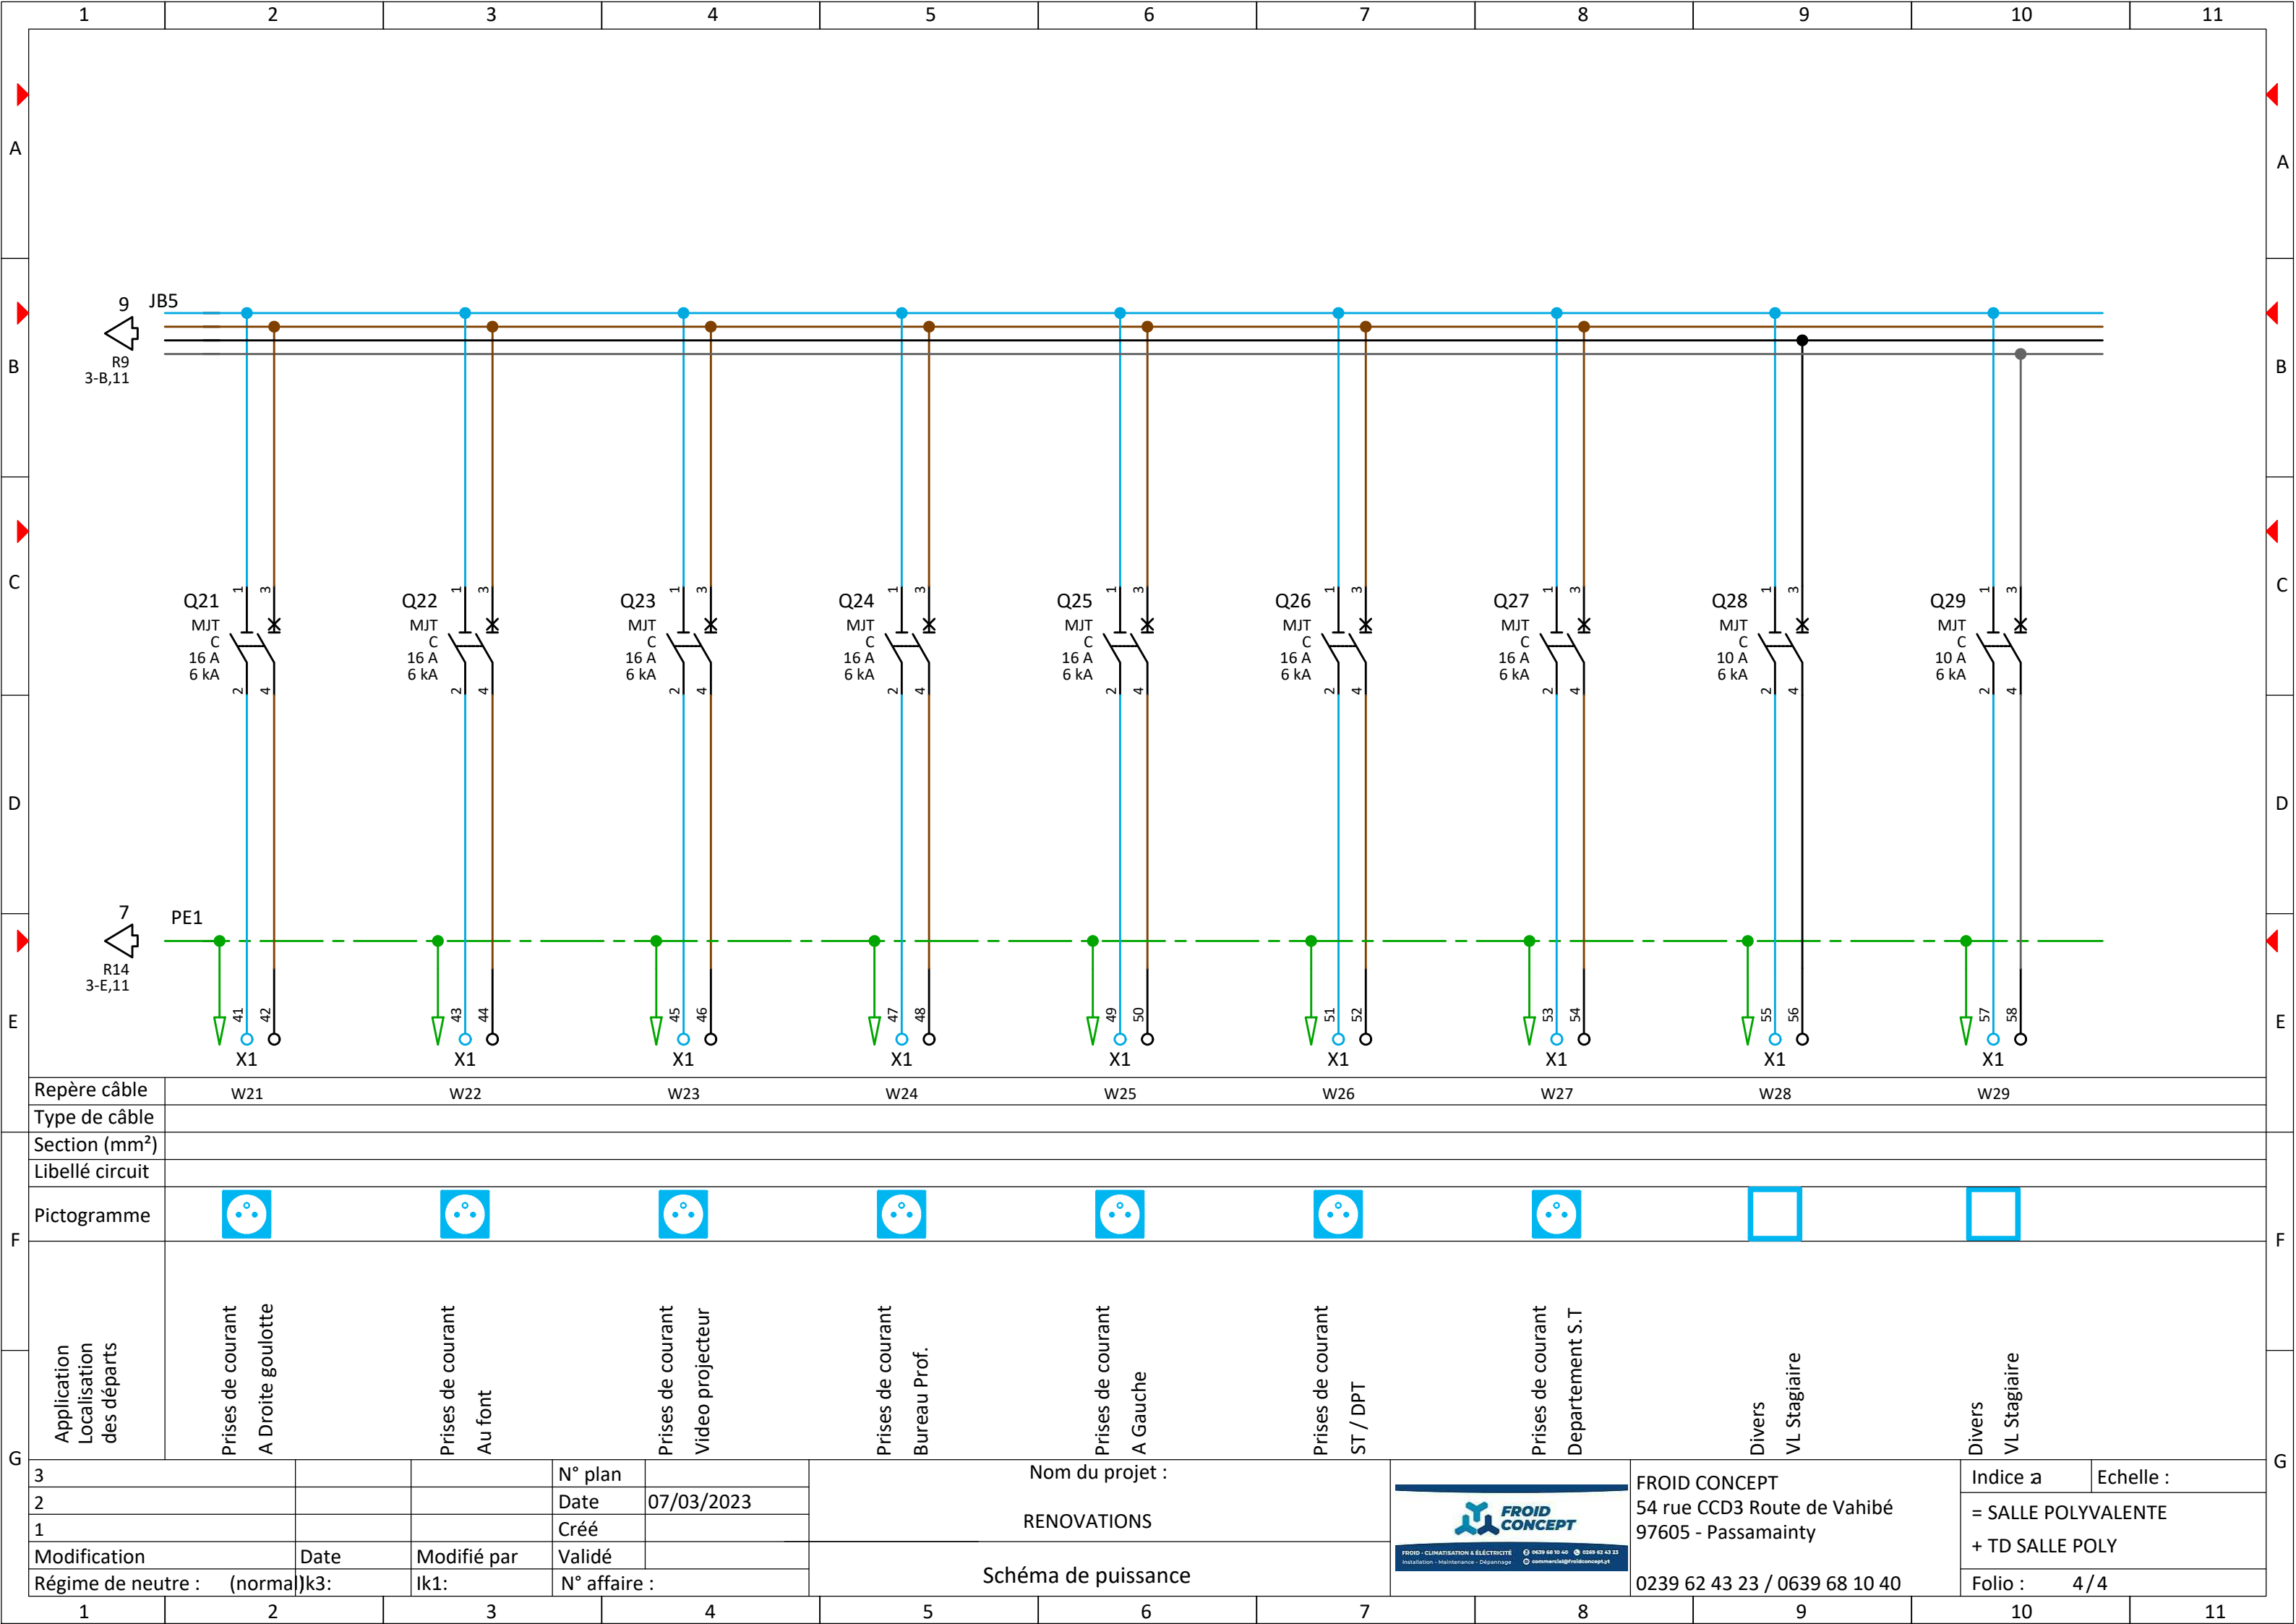


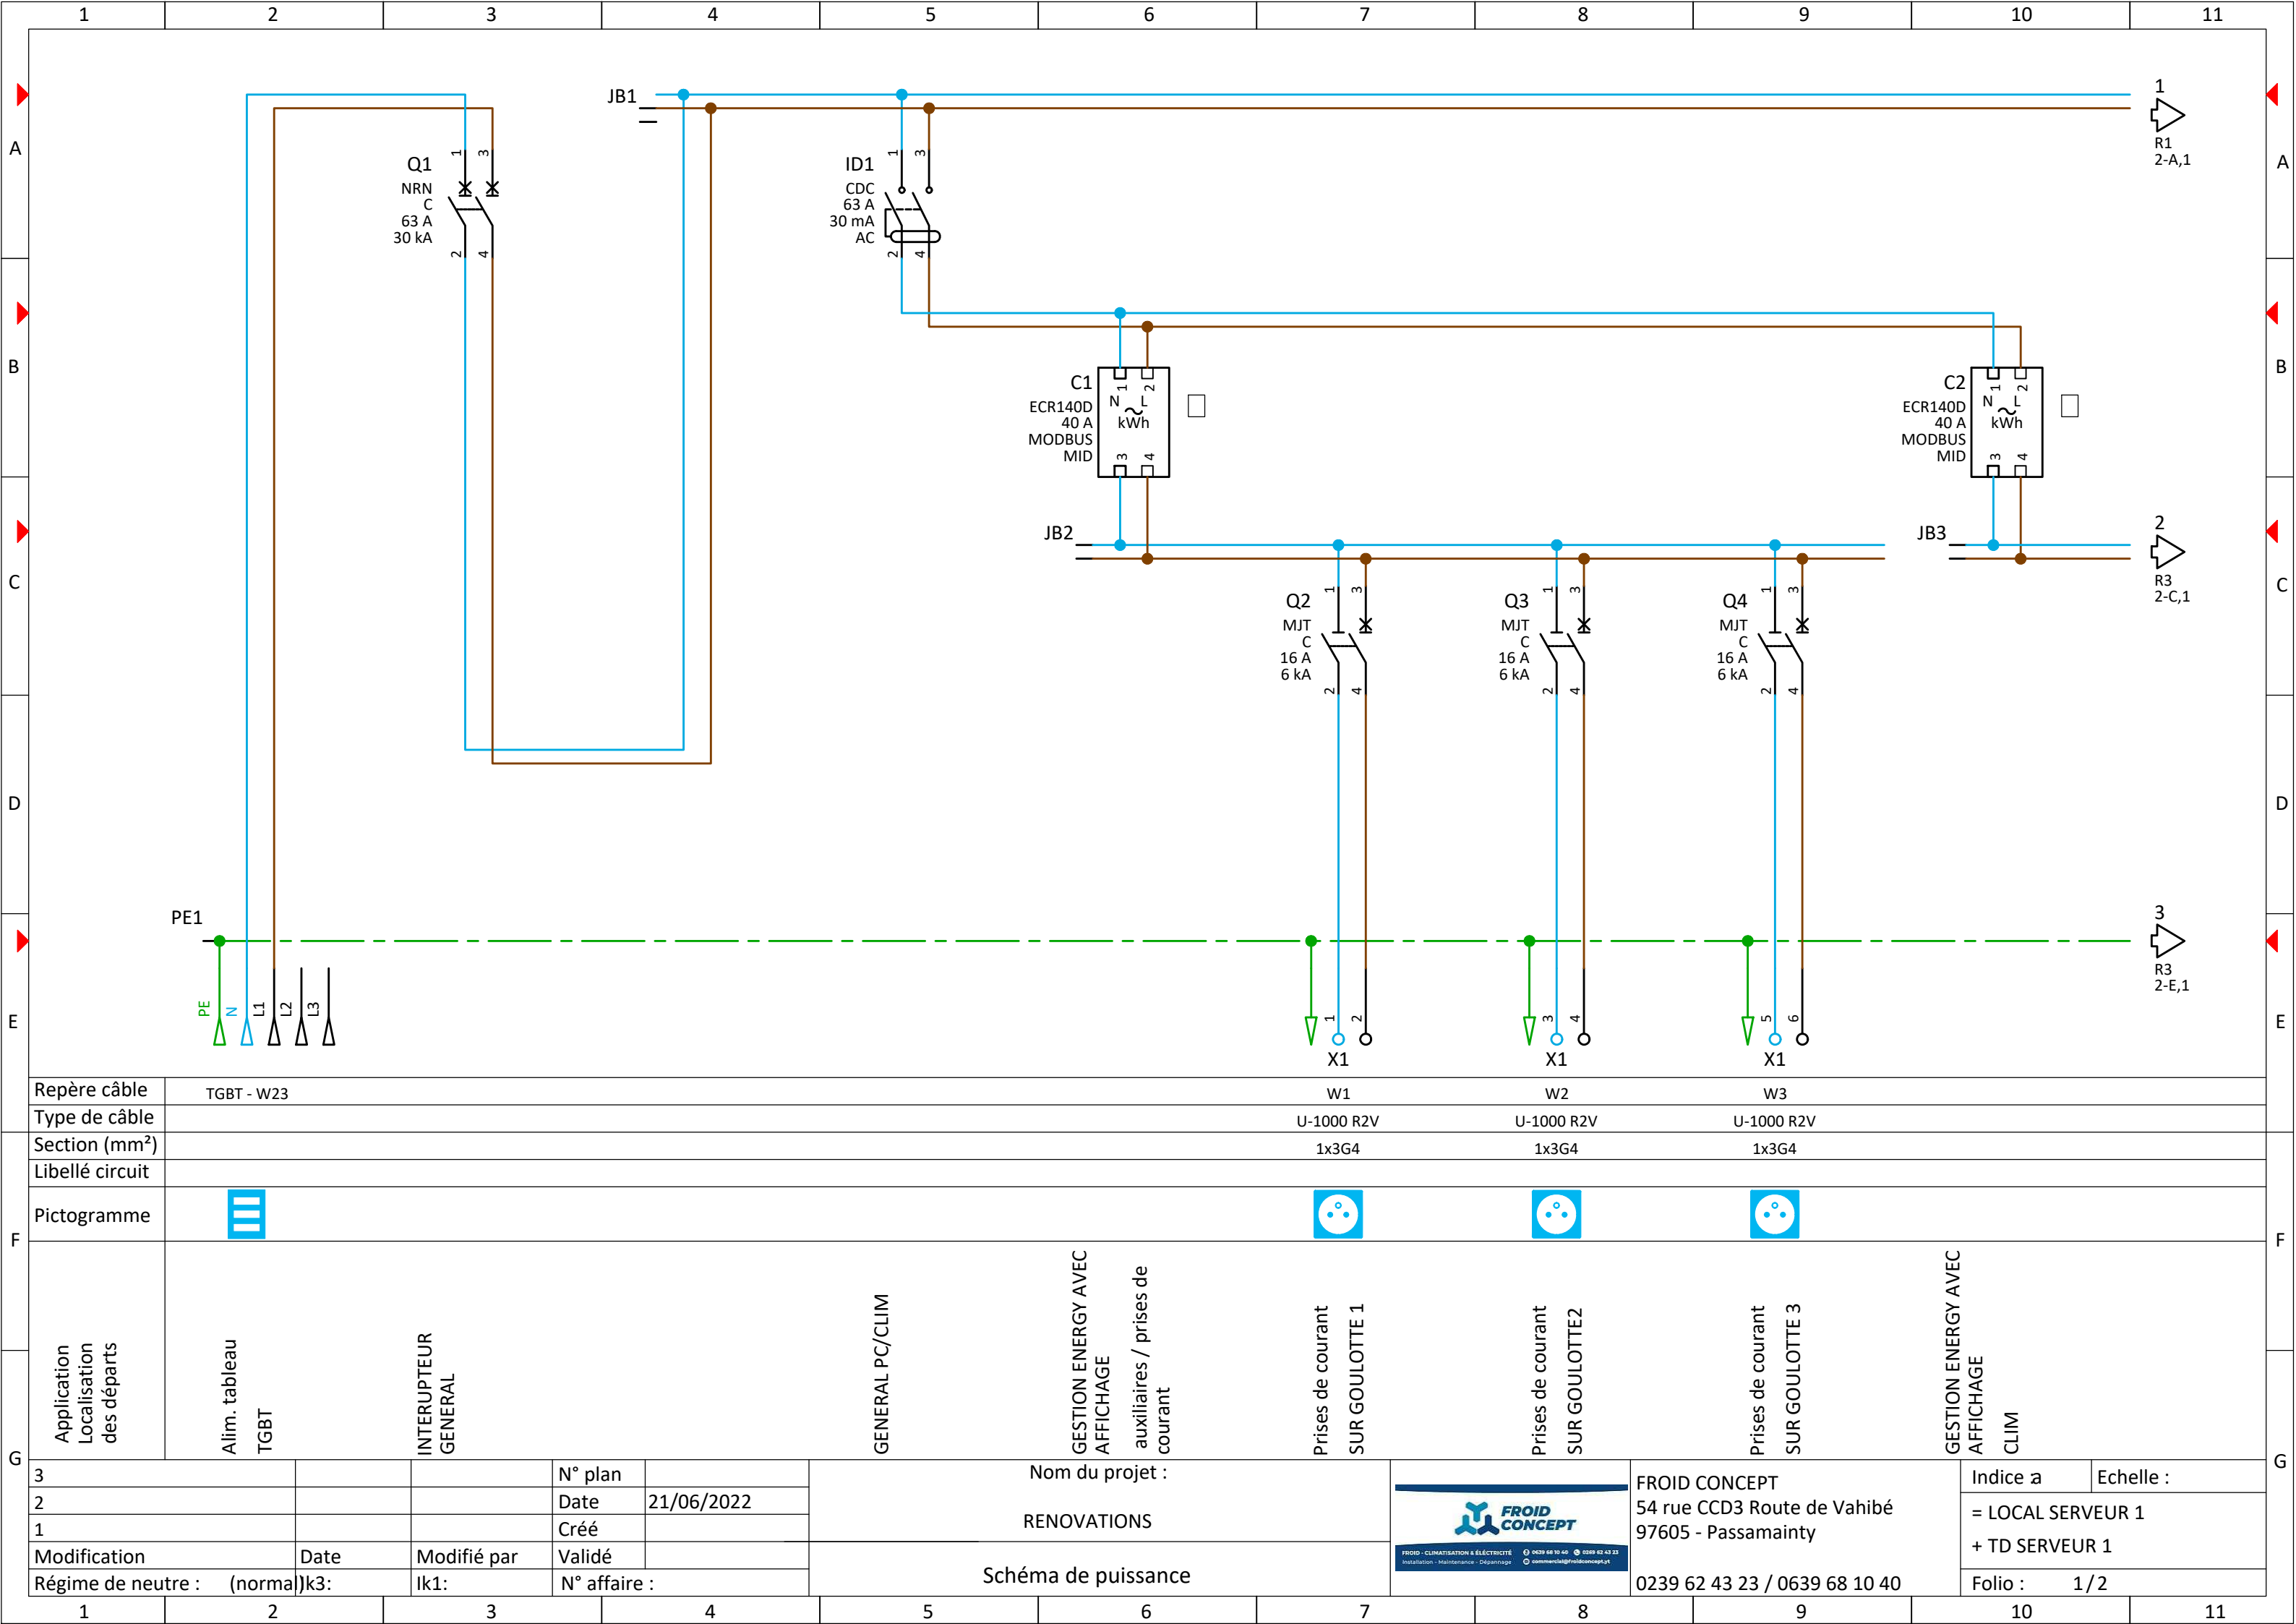



Repère câble	TGBT - W23		
Type de câble	U-1000 R2V		
Section (mm²)	1x3G4		
Libellé circuit			
Pictogramme			


Application Localisation des départs	Alim. tableau TGBT			INTERUPTEUR GENERAL			GENERAL PC/CLIM			GESTION ENERGY AVEC AFFICHAGE auxiliaires / prises de courant			Prises de courant SUR GOULOTTE 1			Prises de courant SUR GOULOTTE2			Prises de courant SUR GOULOTTE 3			GESTION ENERGY AVEC AFFICHAGE CLIM		
	N° plan			Date			Créé			Validé			N° affaire :			Nom du projet :			FROID CONCEPT			Indice a		
	21/06/2022																		54 rue CCD3 Route de Vahibé			= LOCAL SERVEUR 1		
	Modification			Date			Modifié par												97605 - Passamainty			+ TD SERVEUR 1		
	Régime de neutre : (normal)k3:			lk1:															0239 62 43 23 / 0639 68 10 40			Folio : 1 / 2		

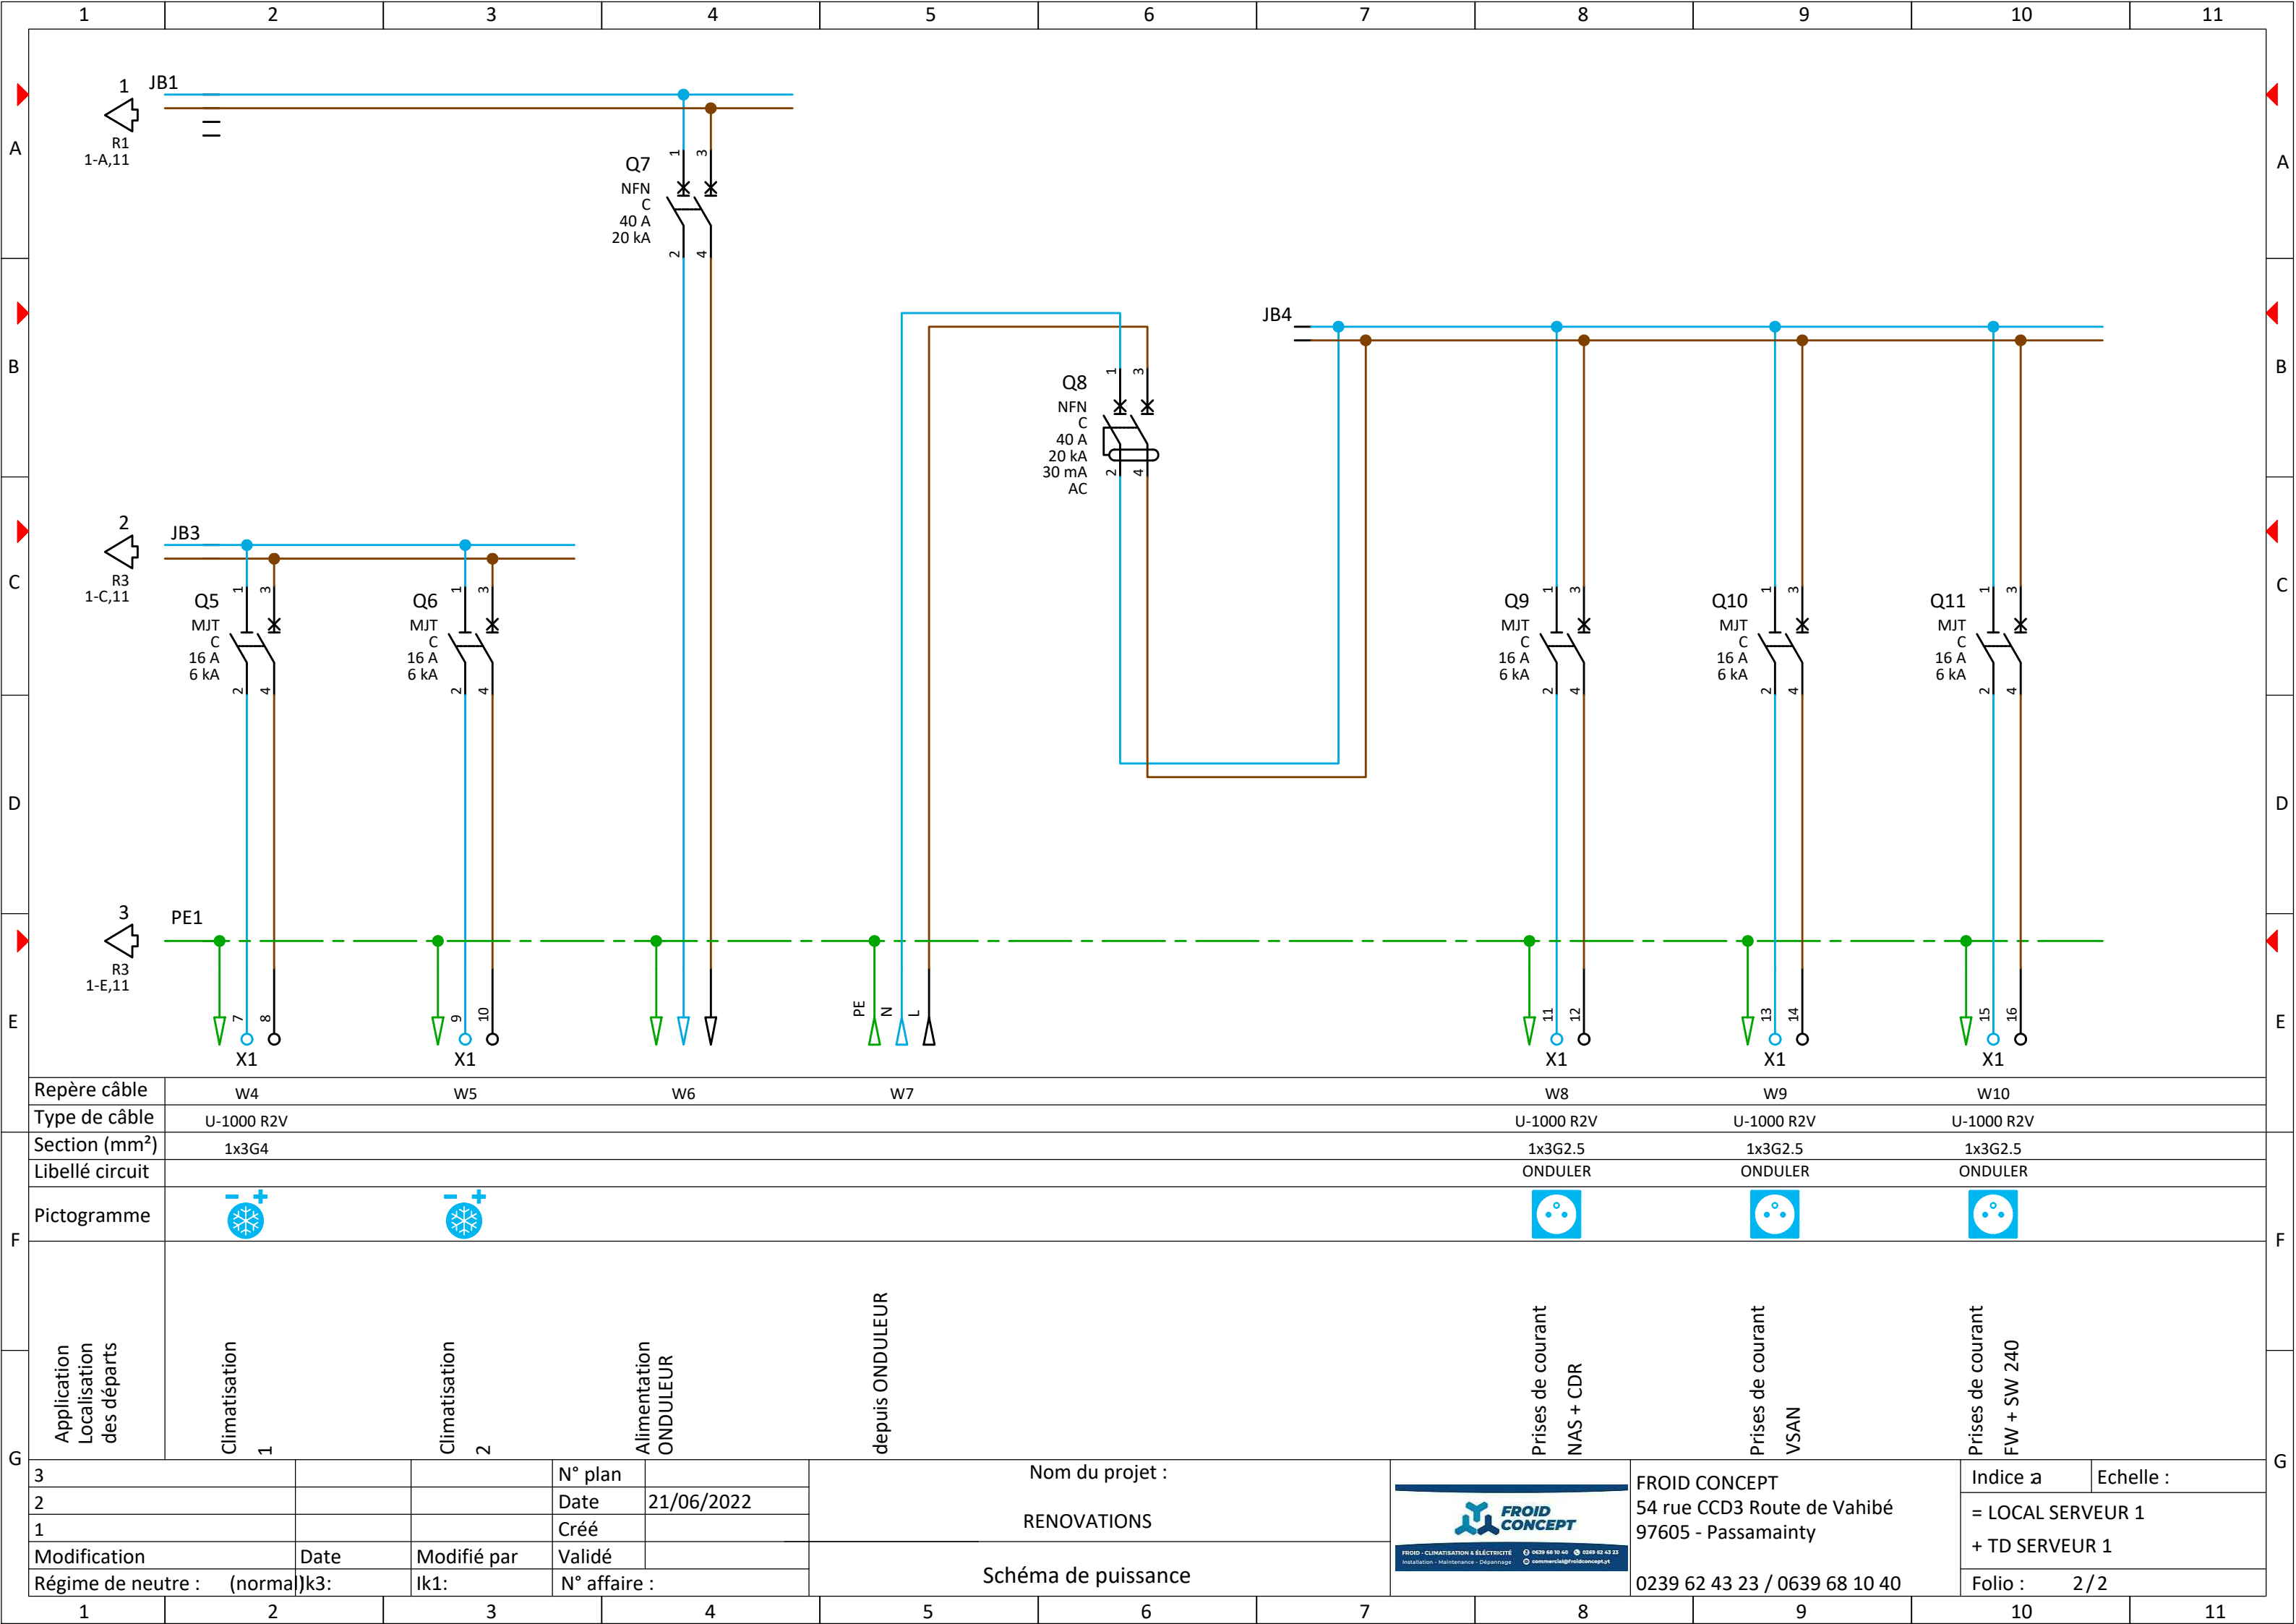


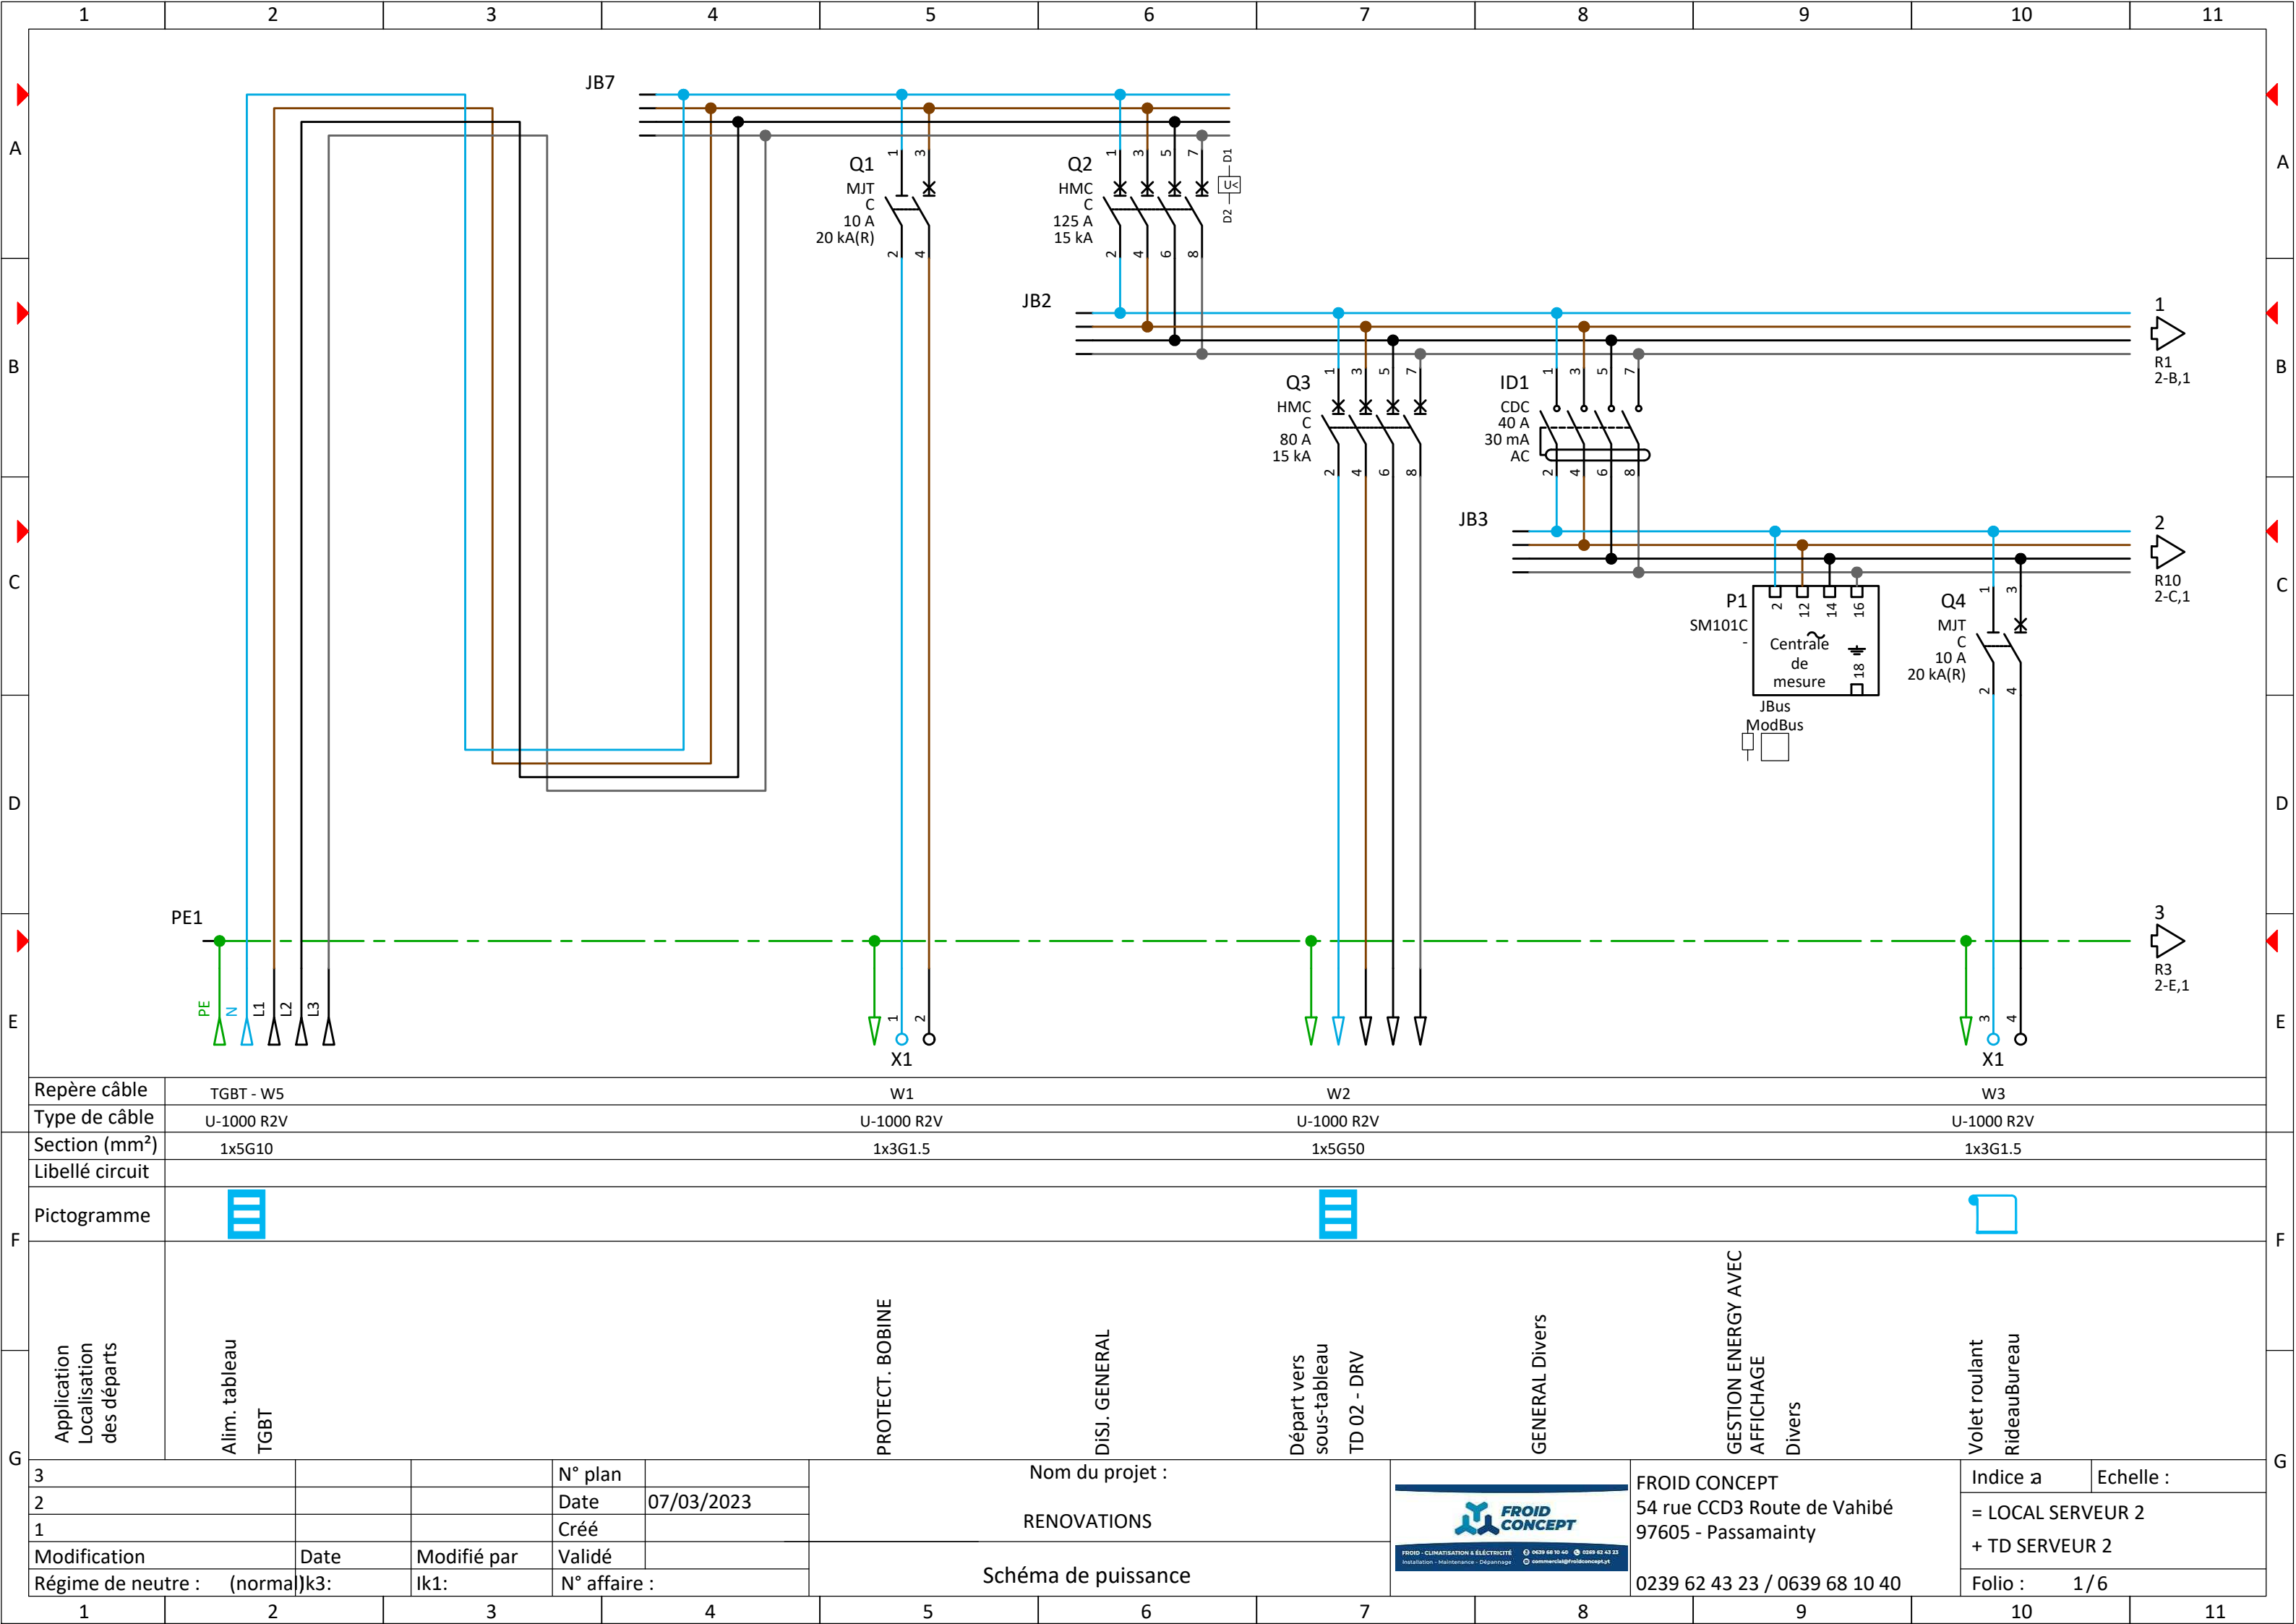

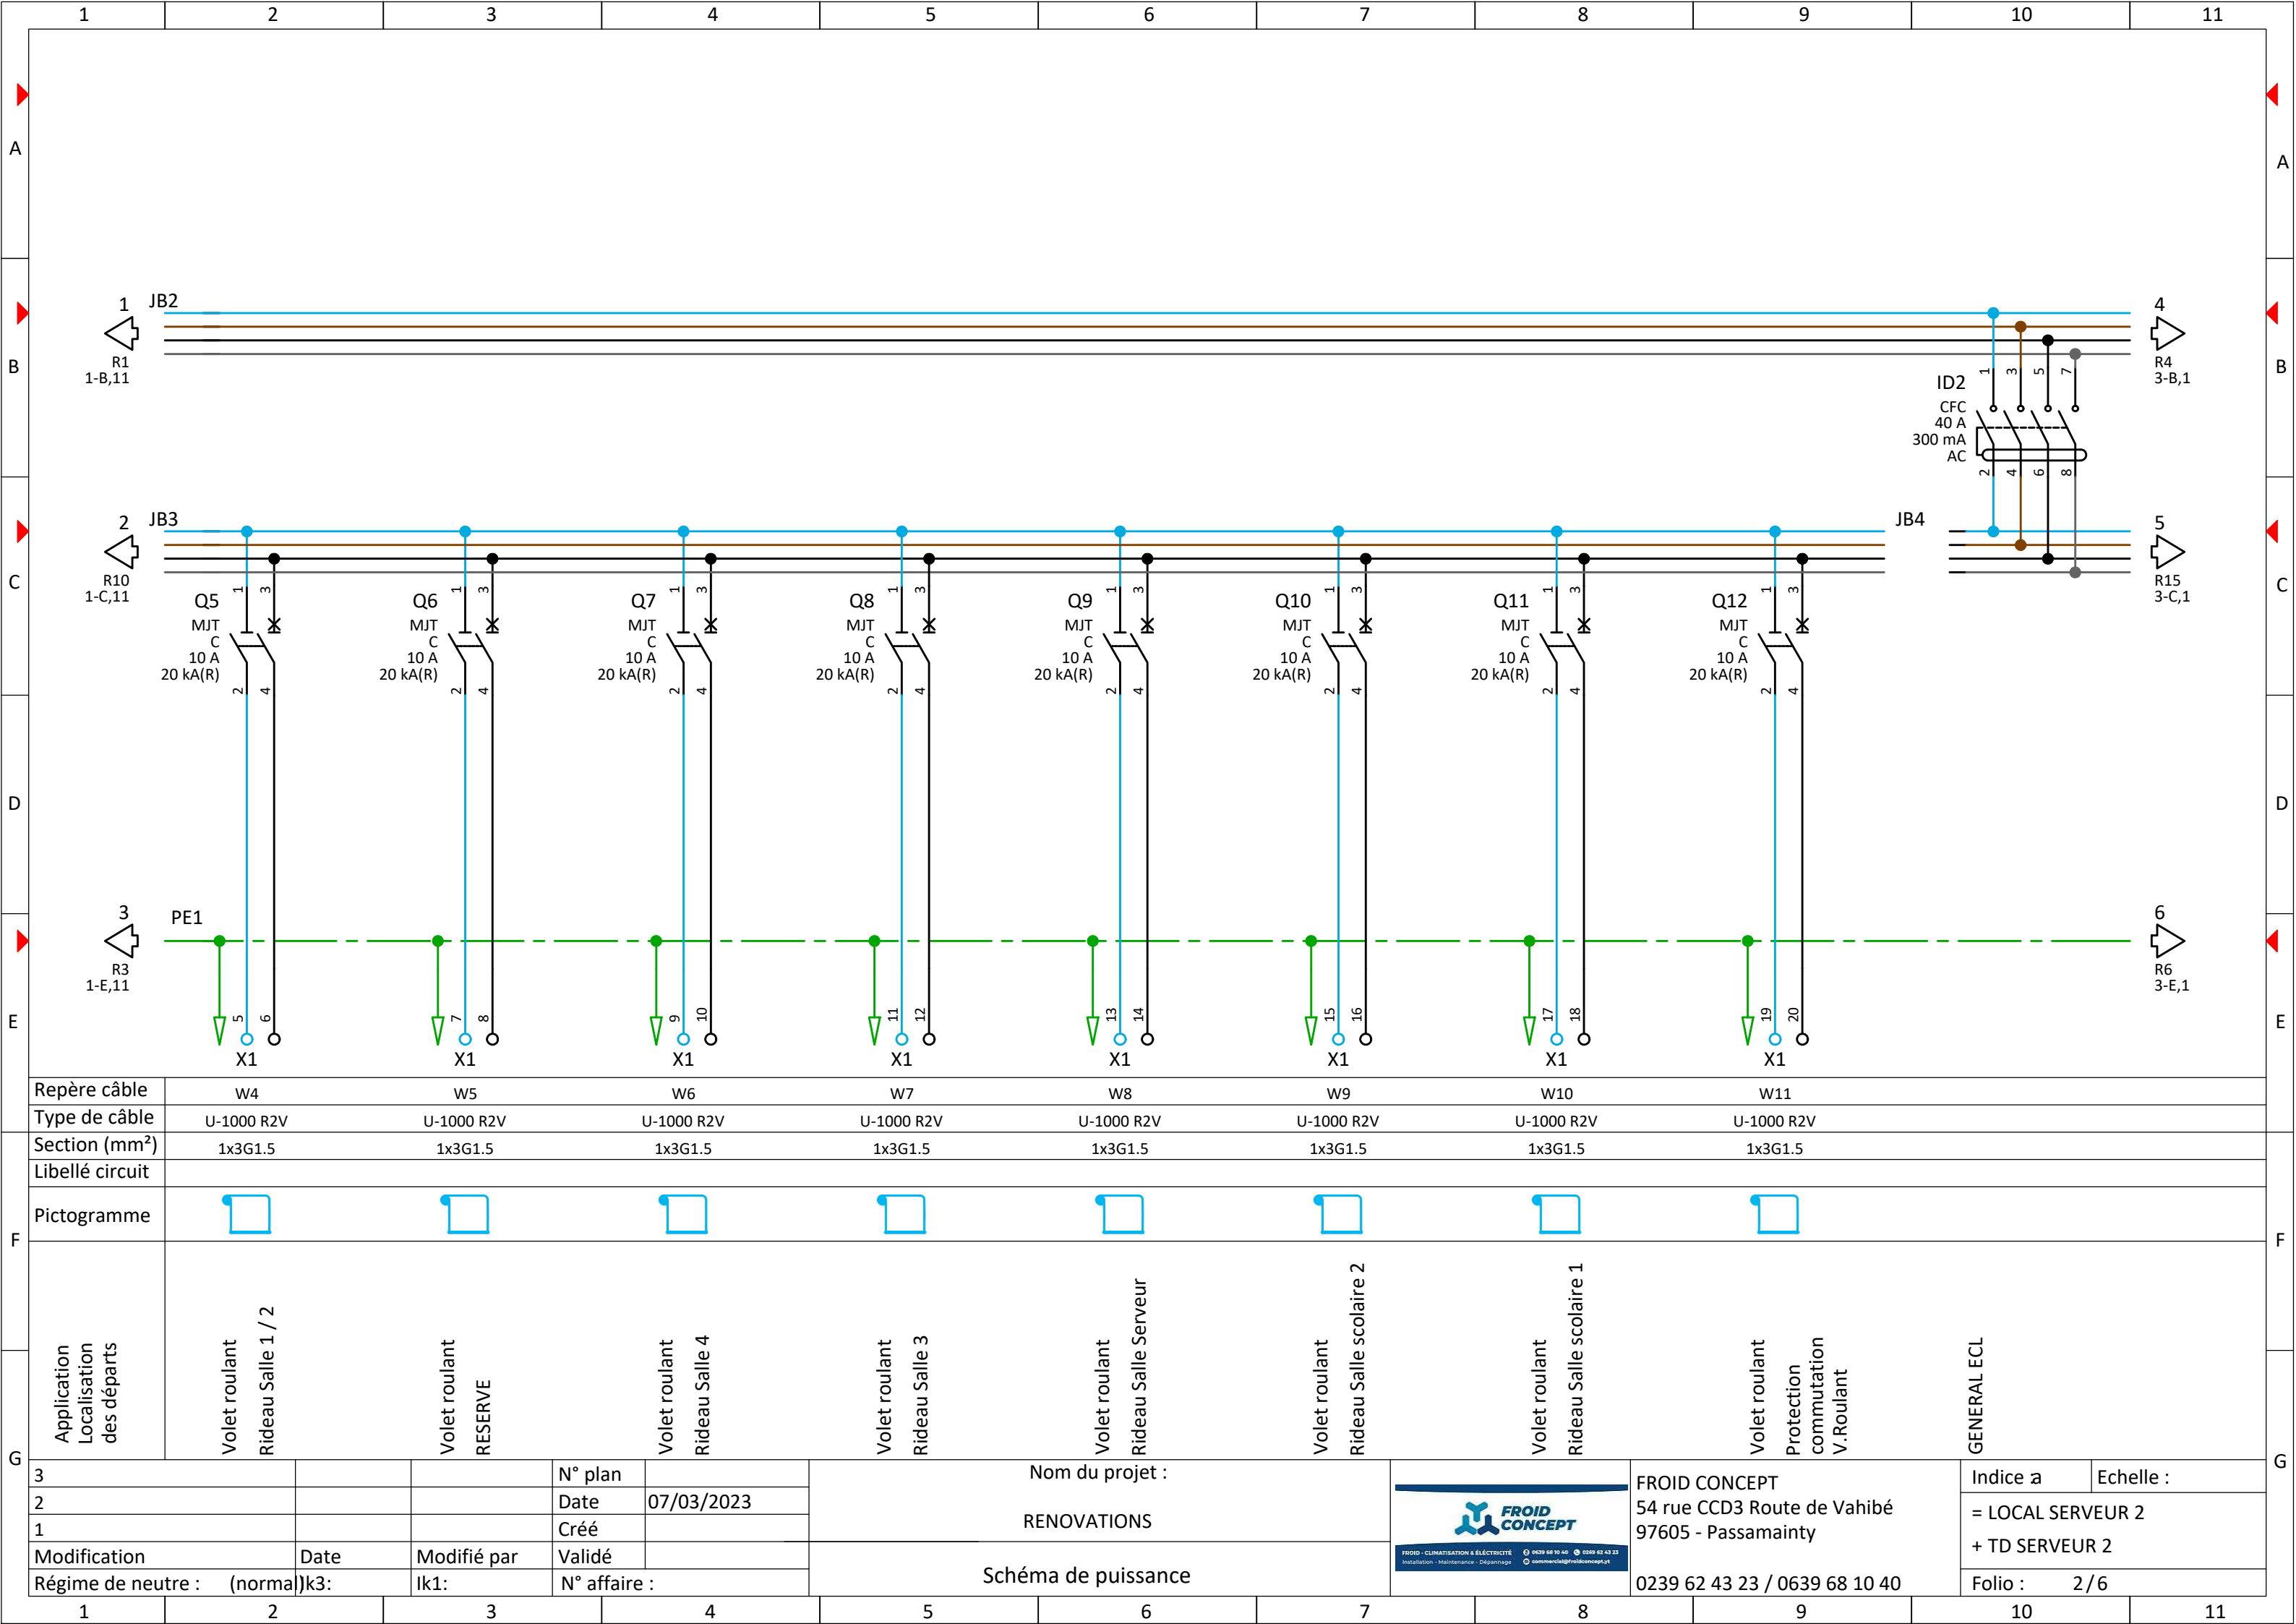


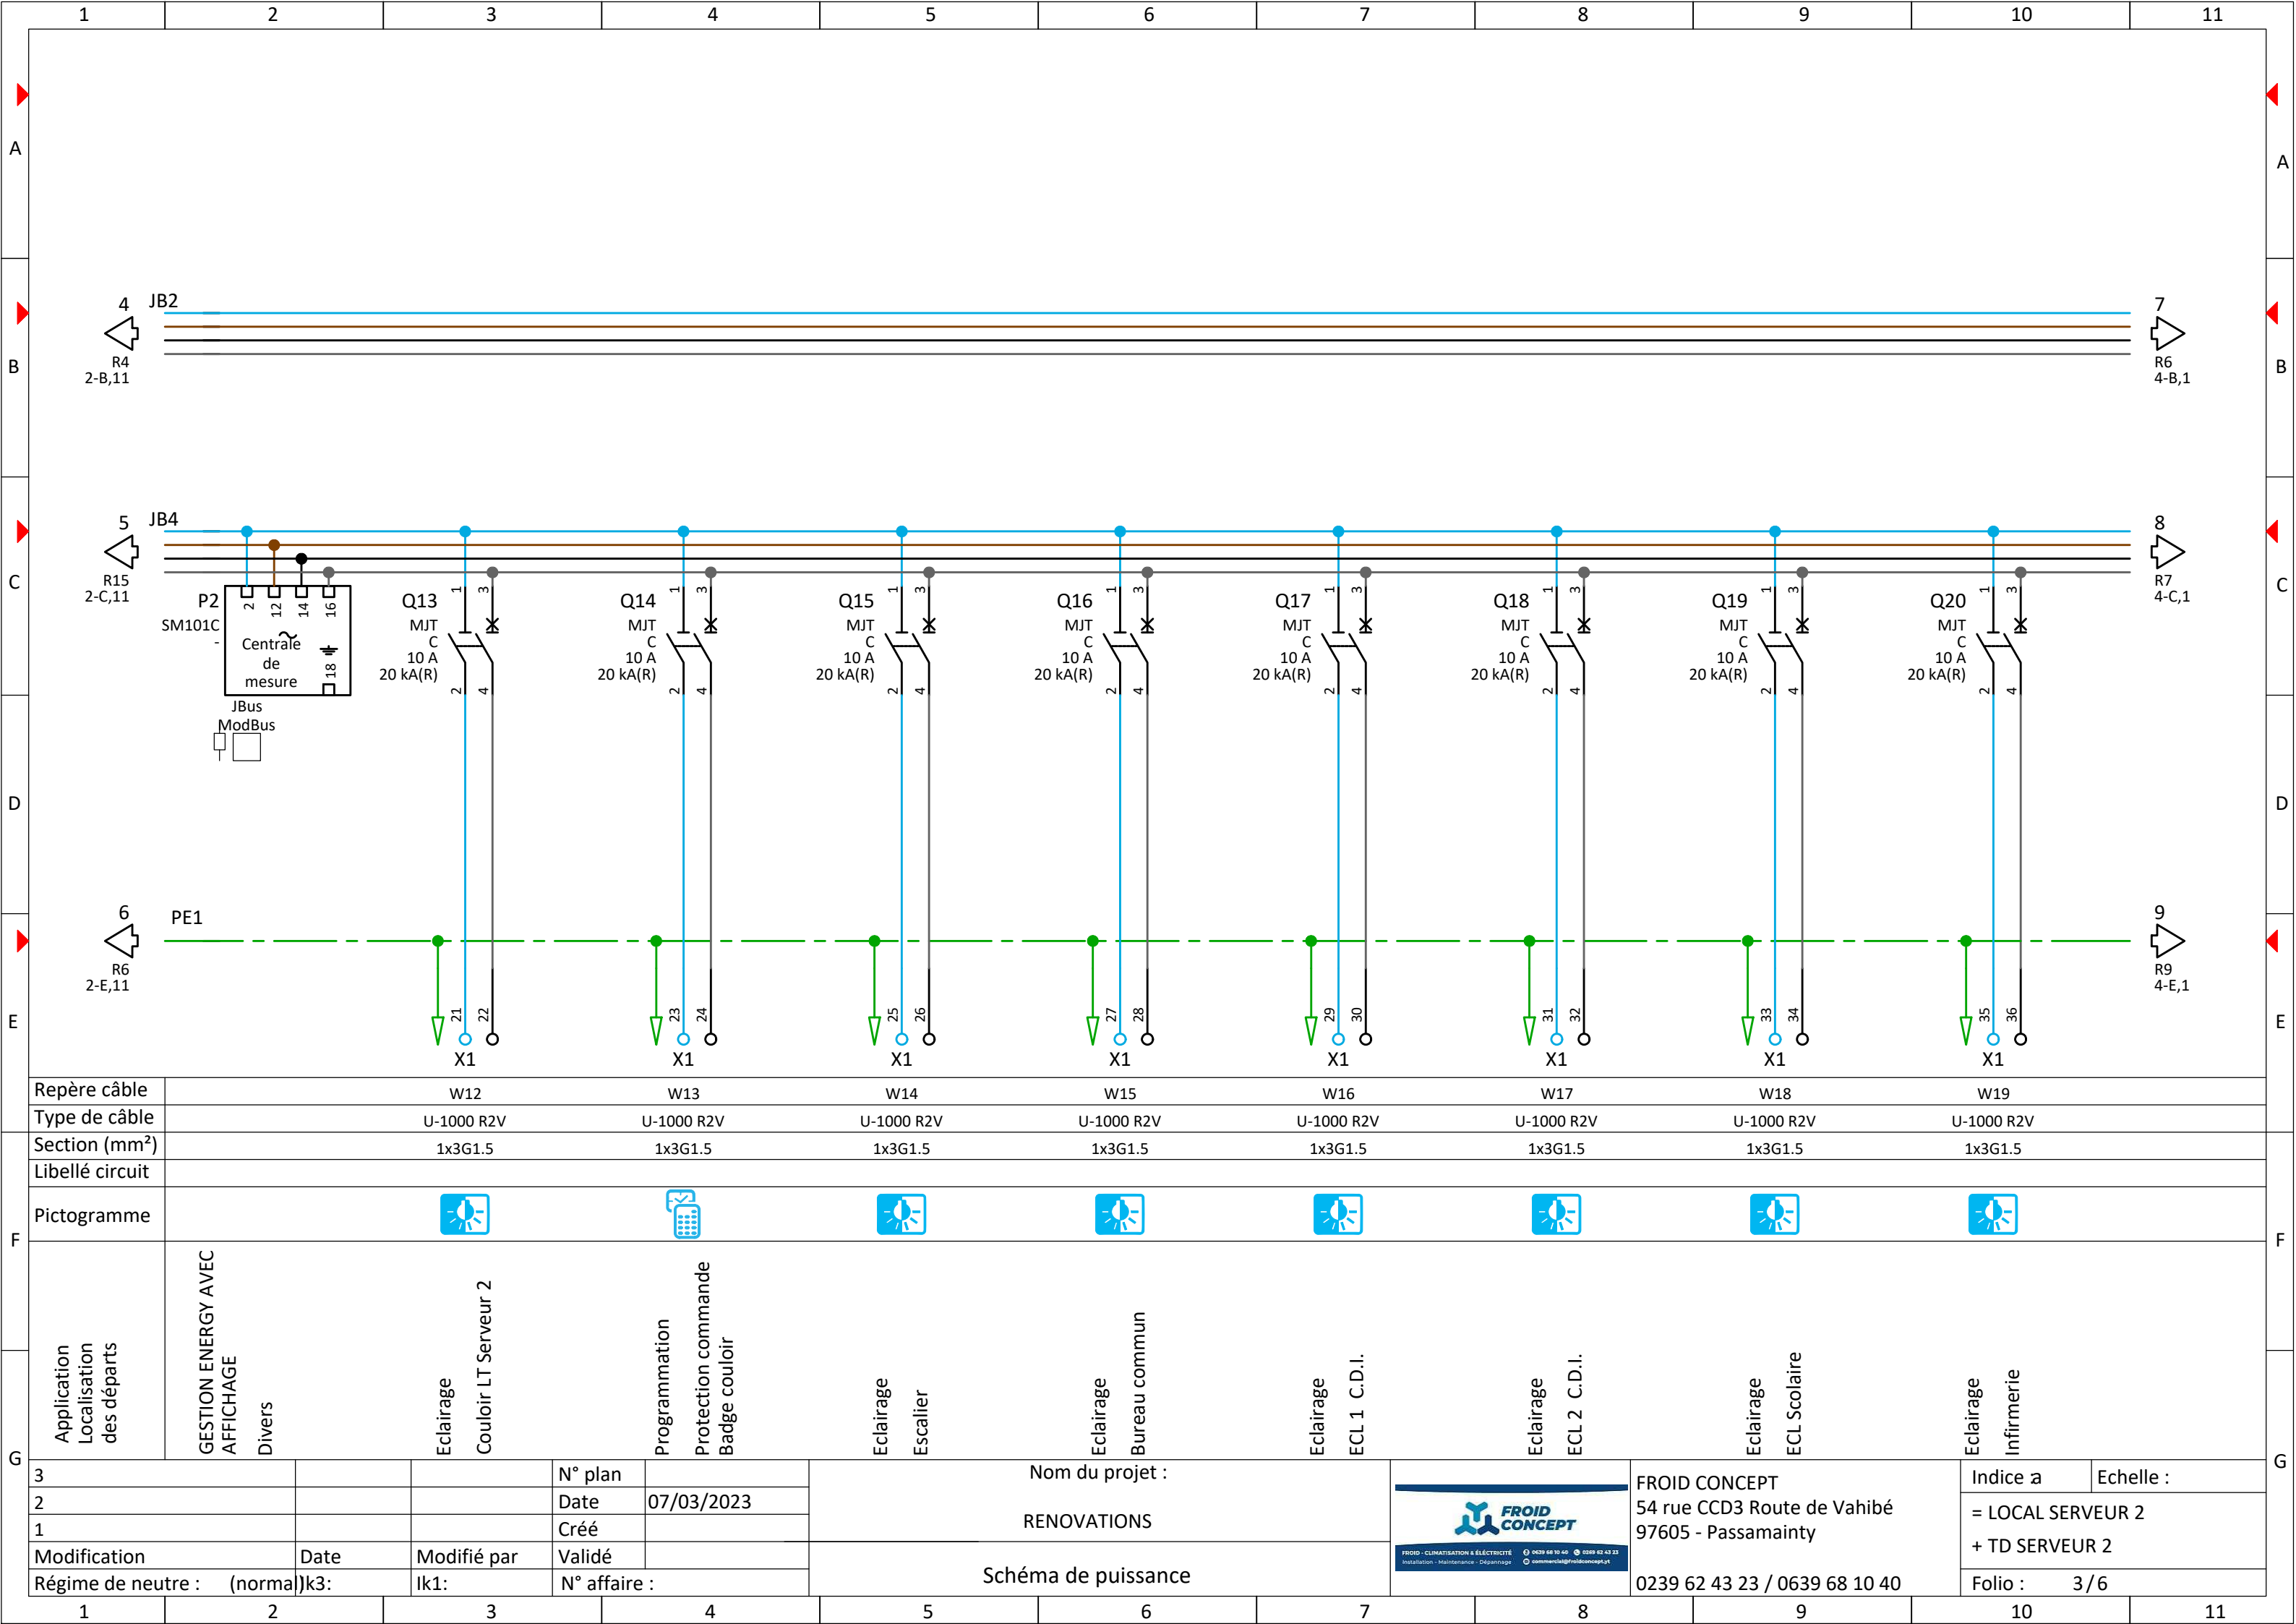


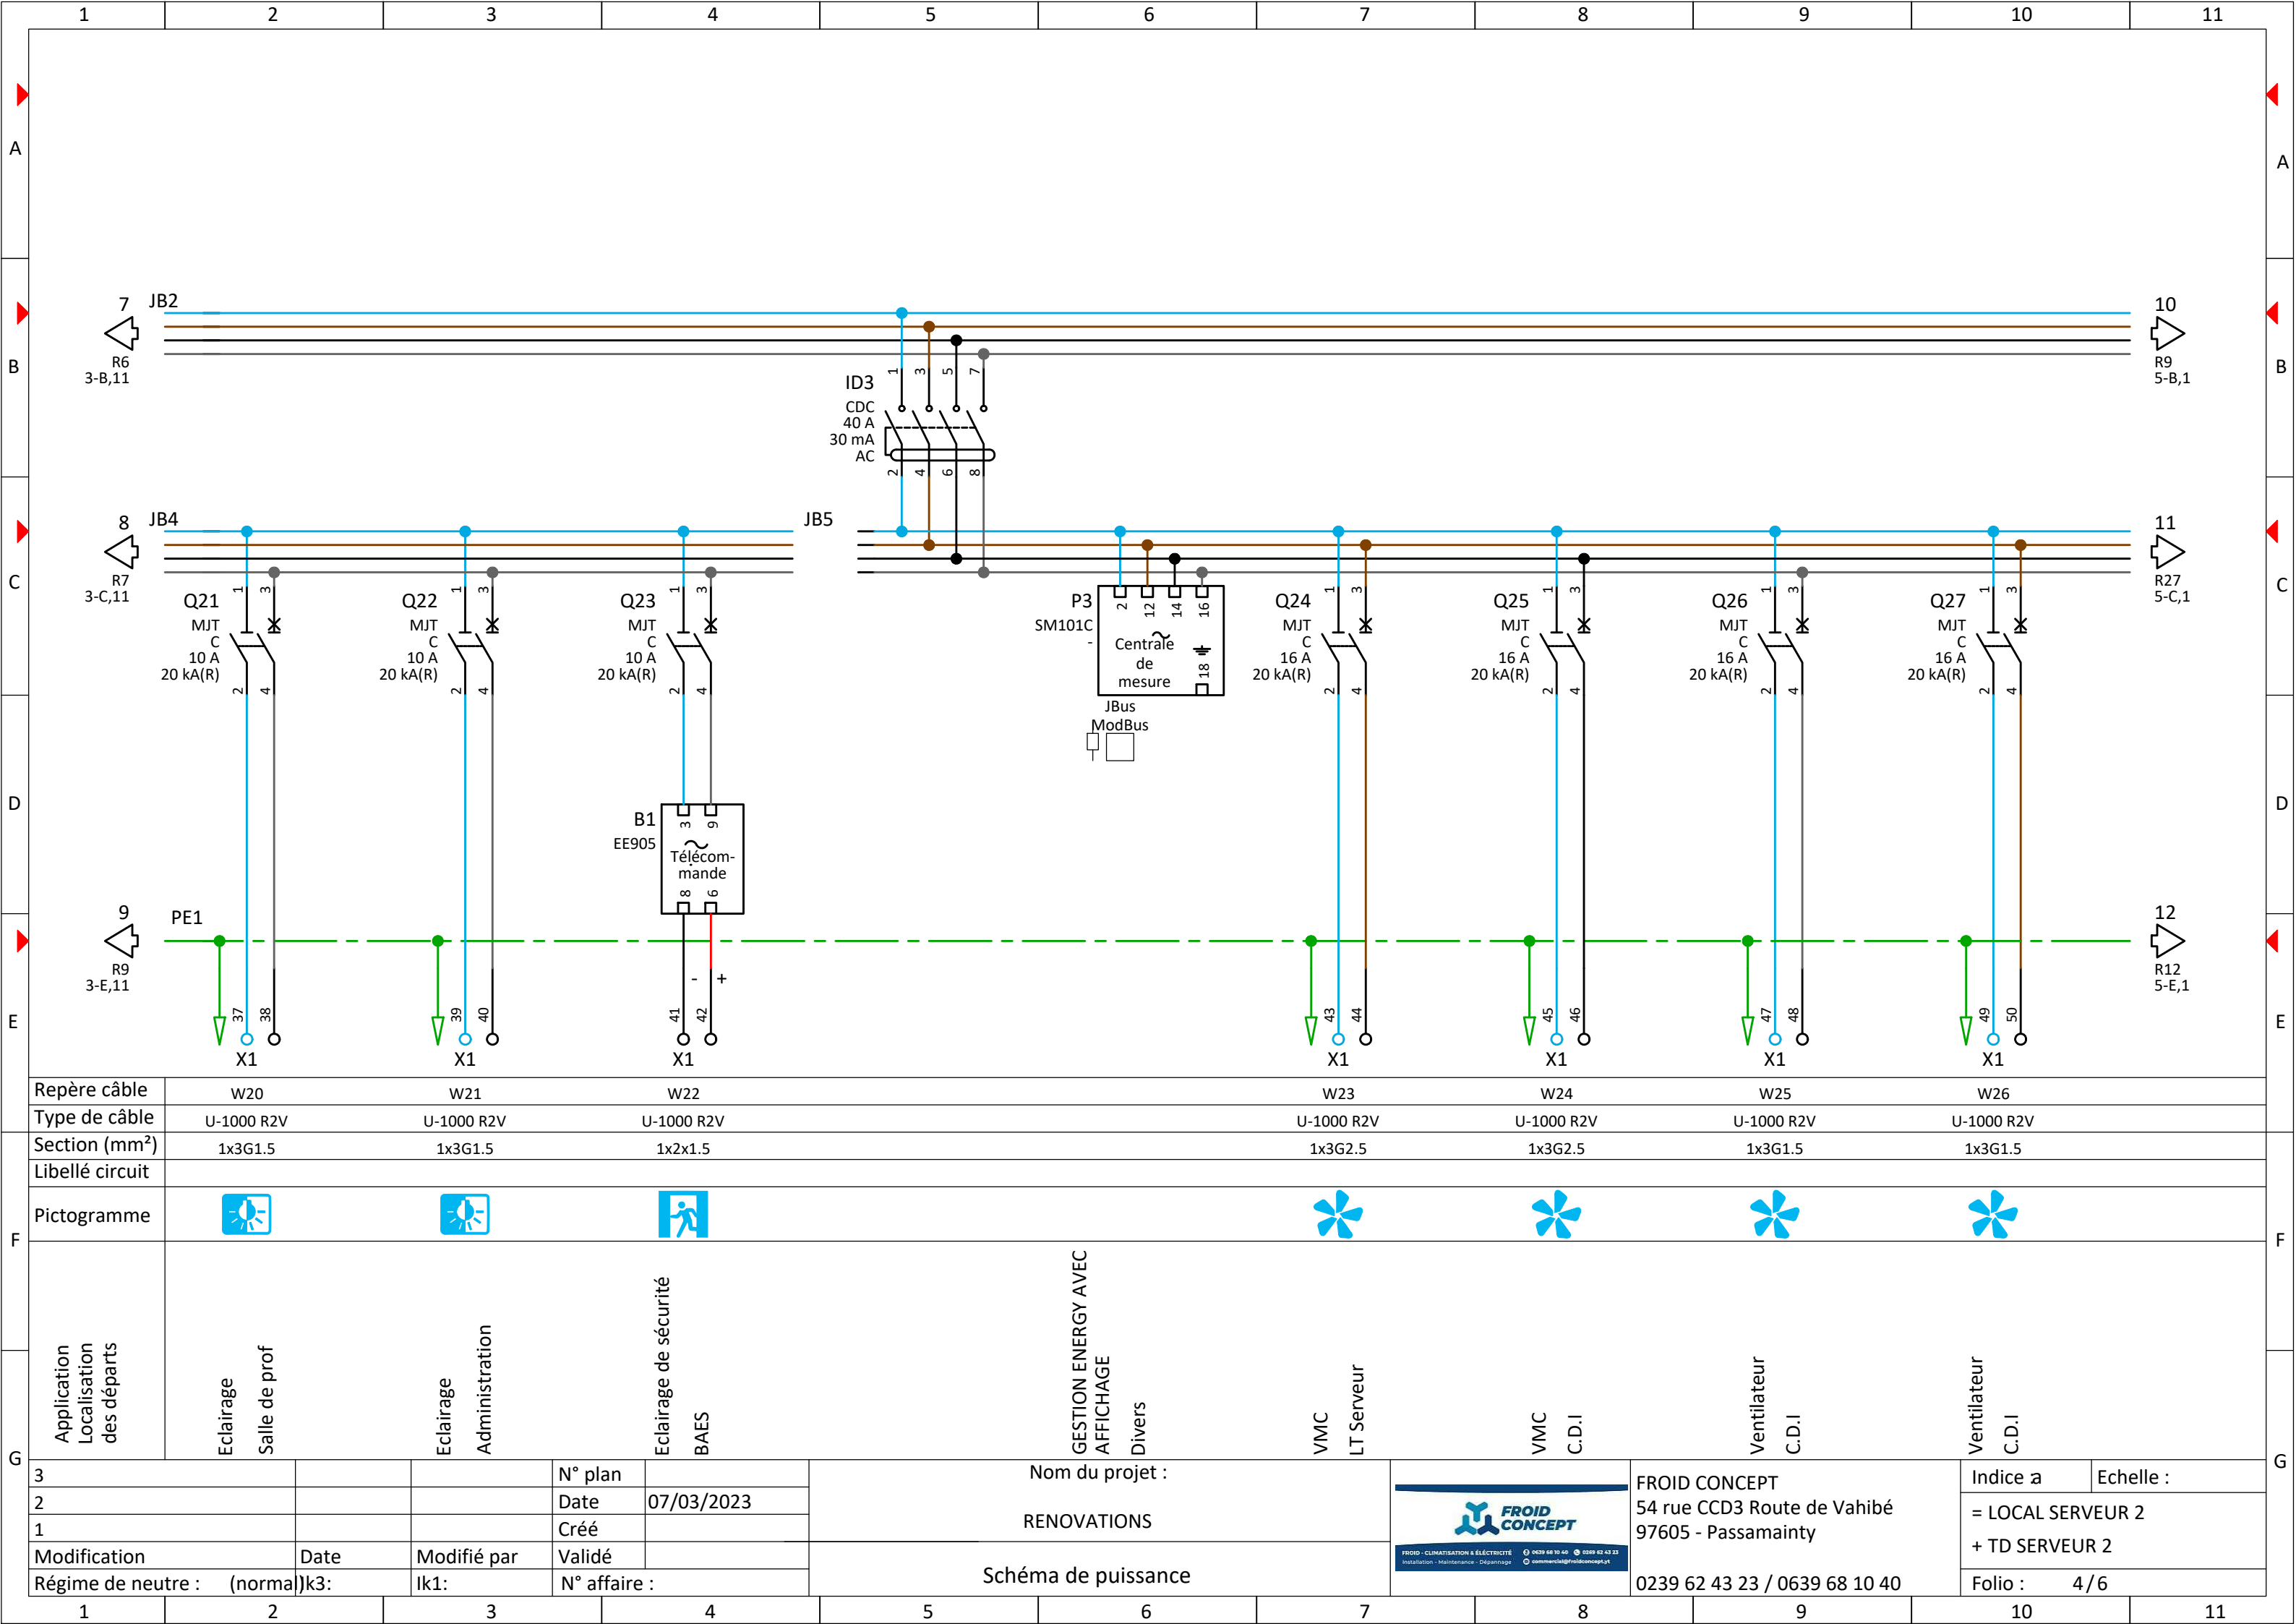


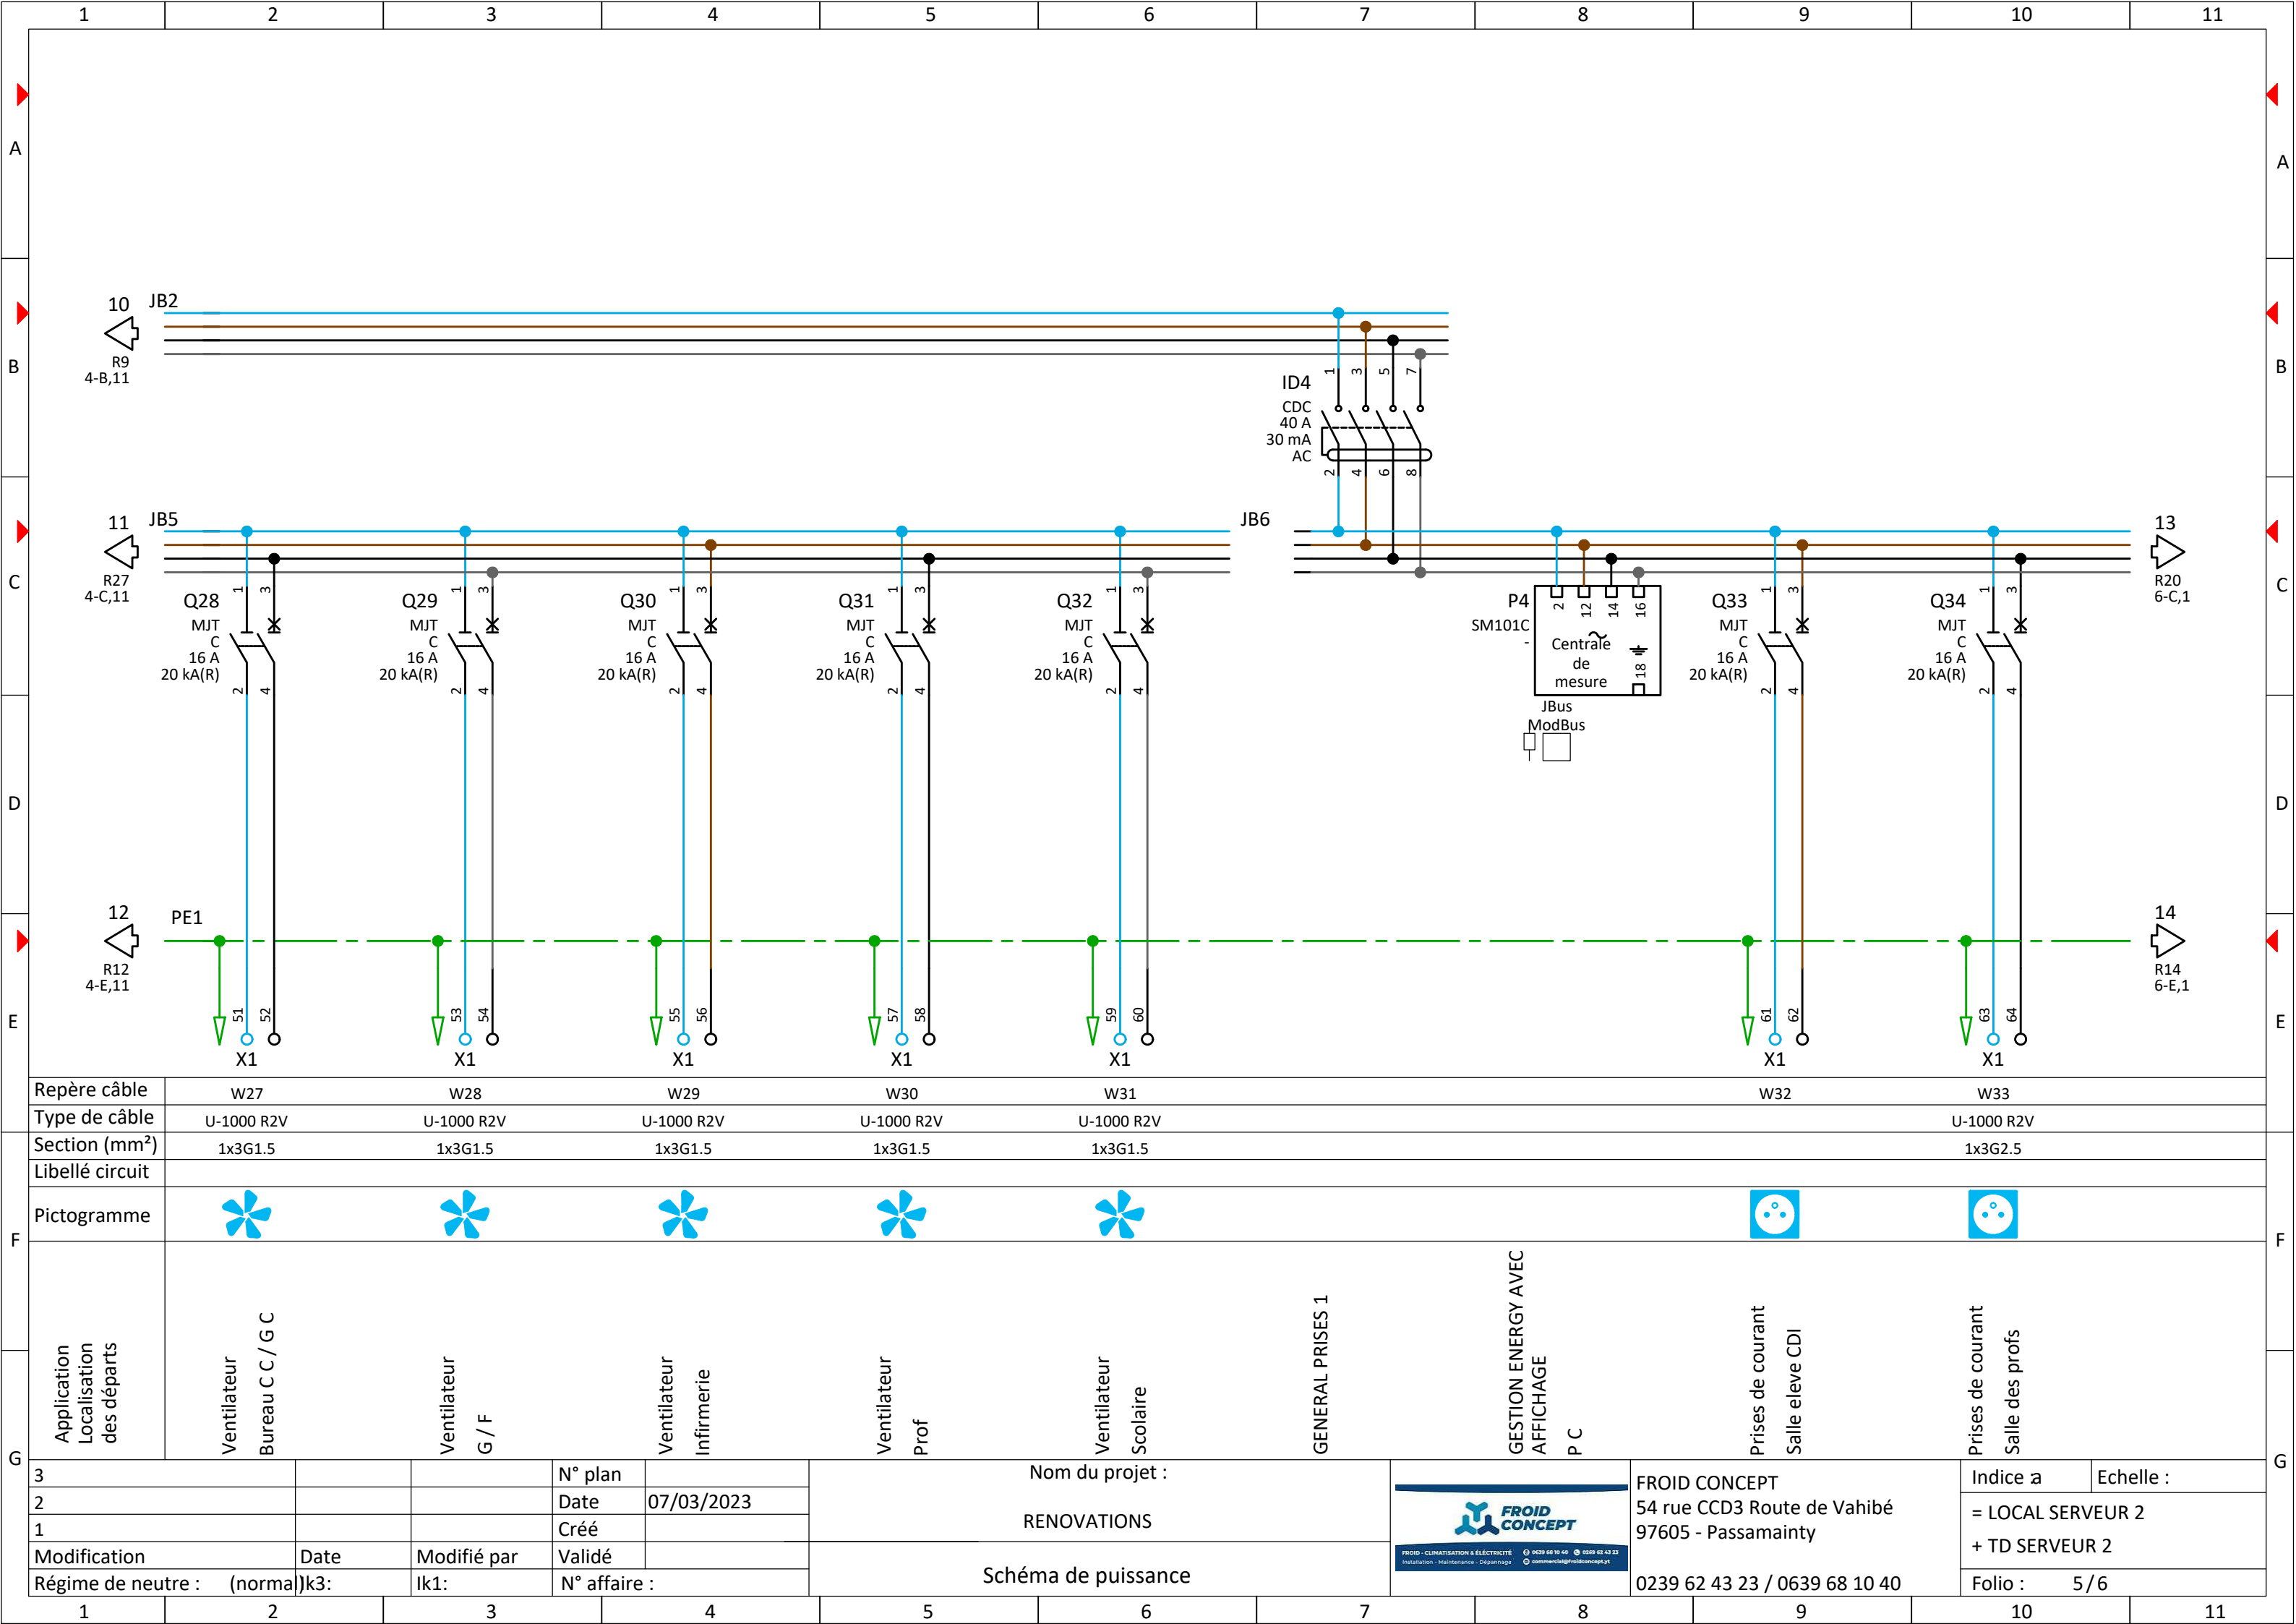



3			N° plan		Nom du projet : RENOVATIONS			FROID CONCEPT 54 rue CCD3 Route de Vahibé 97605 - Passamainty 0239 62 43 23 / 0639 68 10 40	Indice a	Echelle :
2			Date	07/03/2023					= LOCAL SERVEUR 2 + TD SERVEUR 2	
1			Créé							
Modification		Date	Modifié par	Validé	Schéma de puissance				Folio :	5 / 6
Régime de neutre : (normal)		k3:	lk1:	N° affaire :						

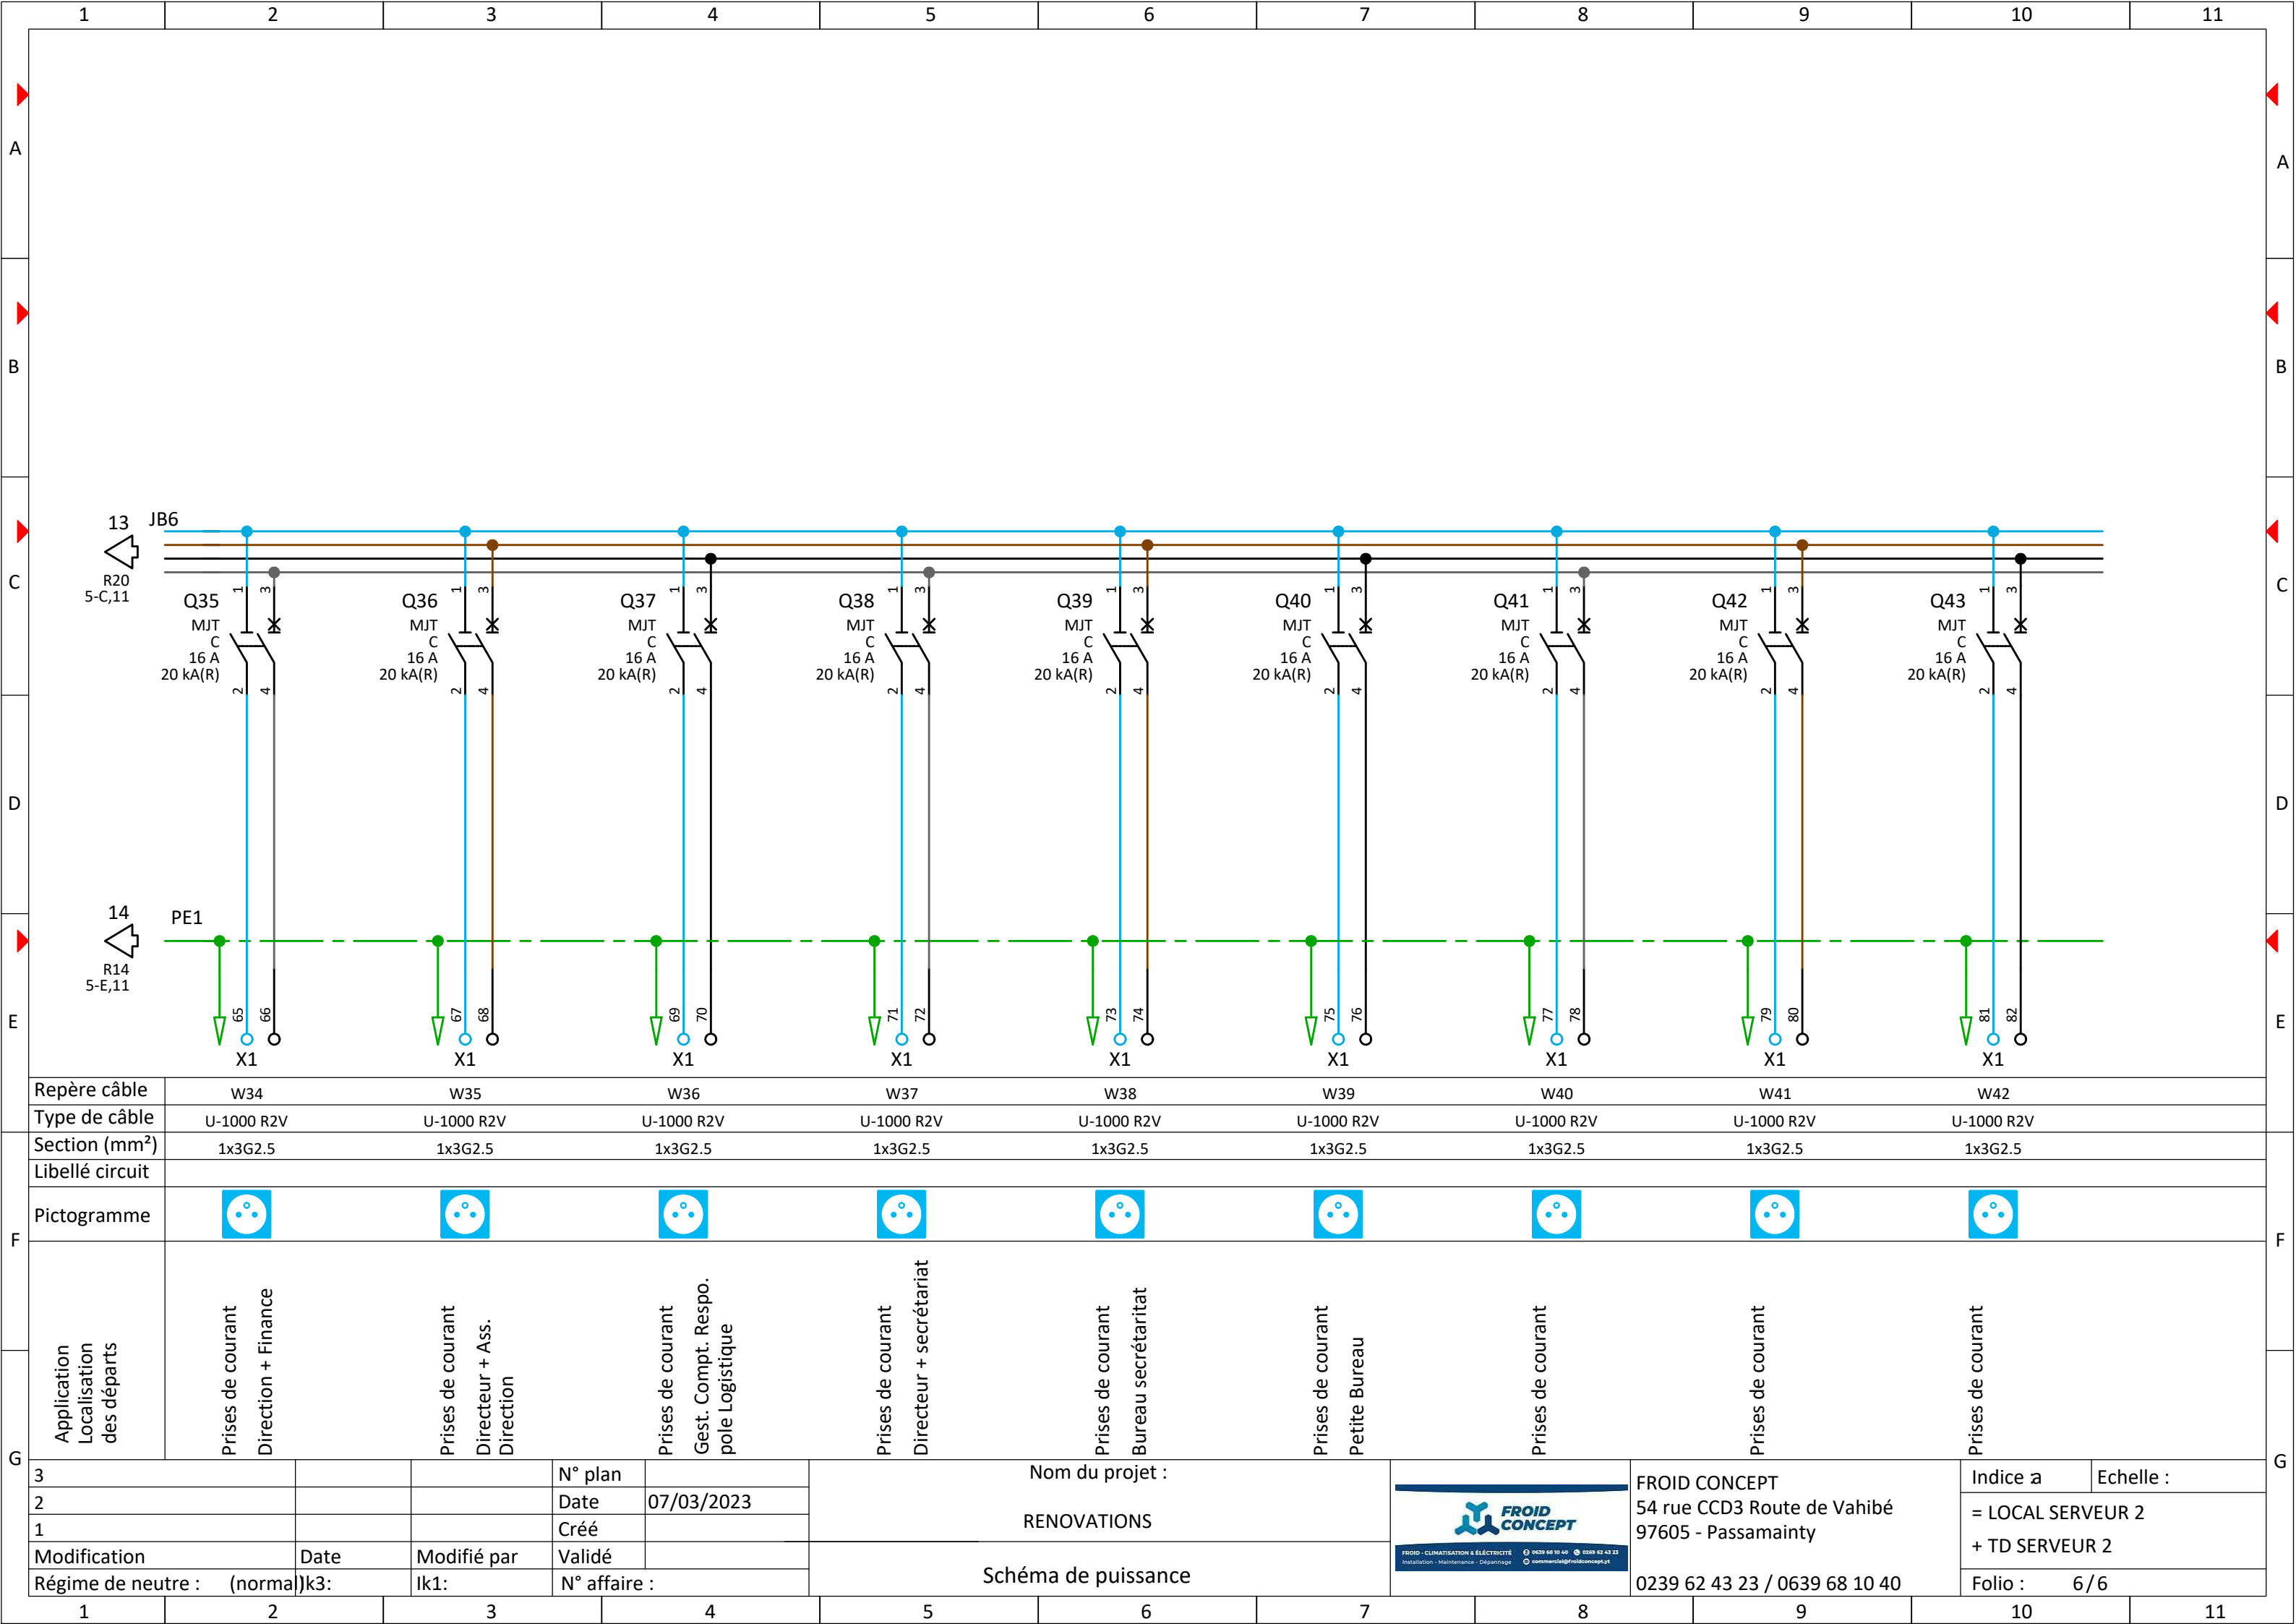


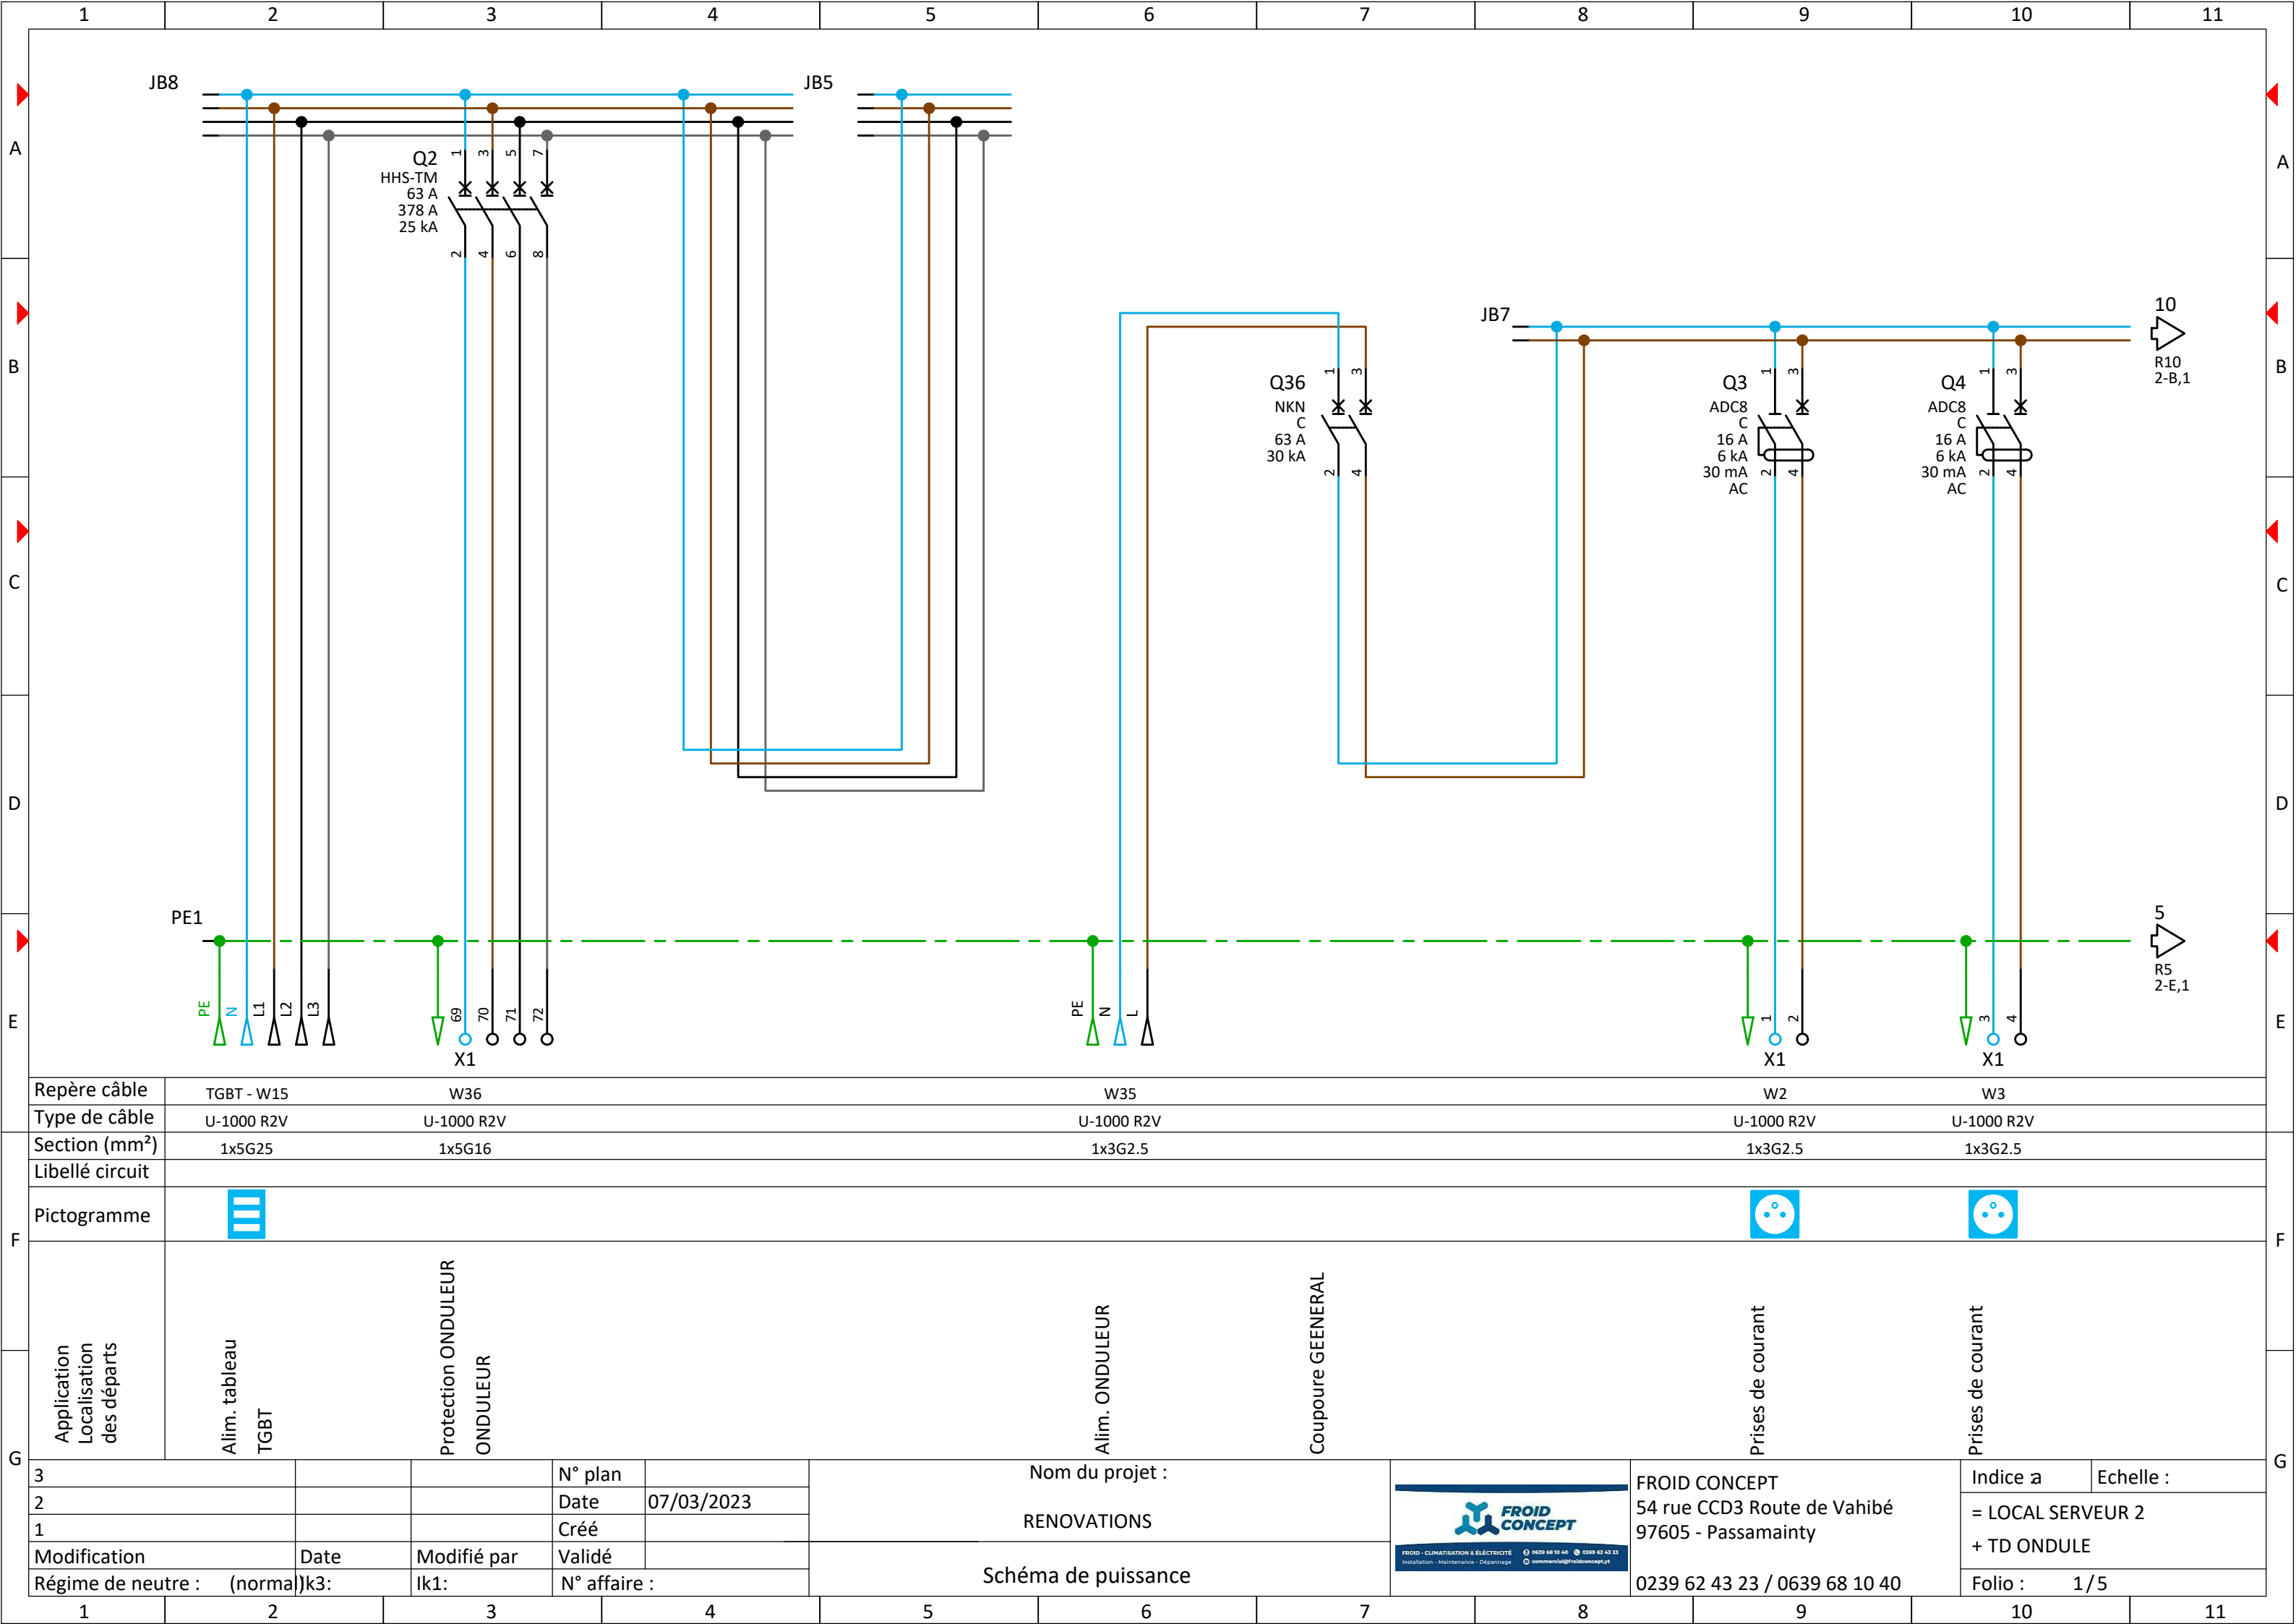

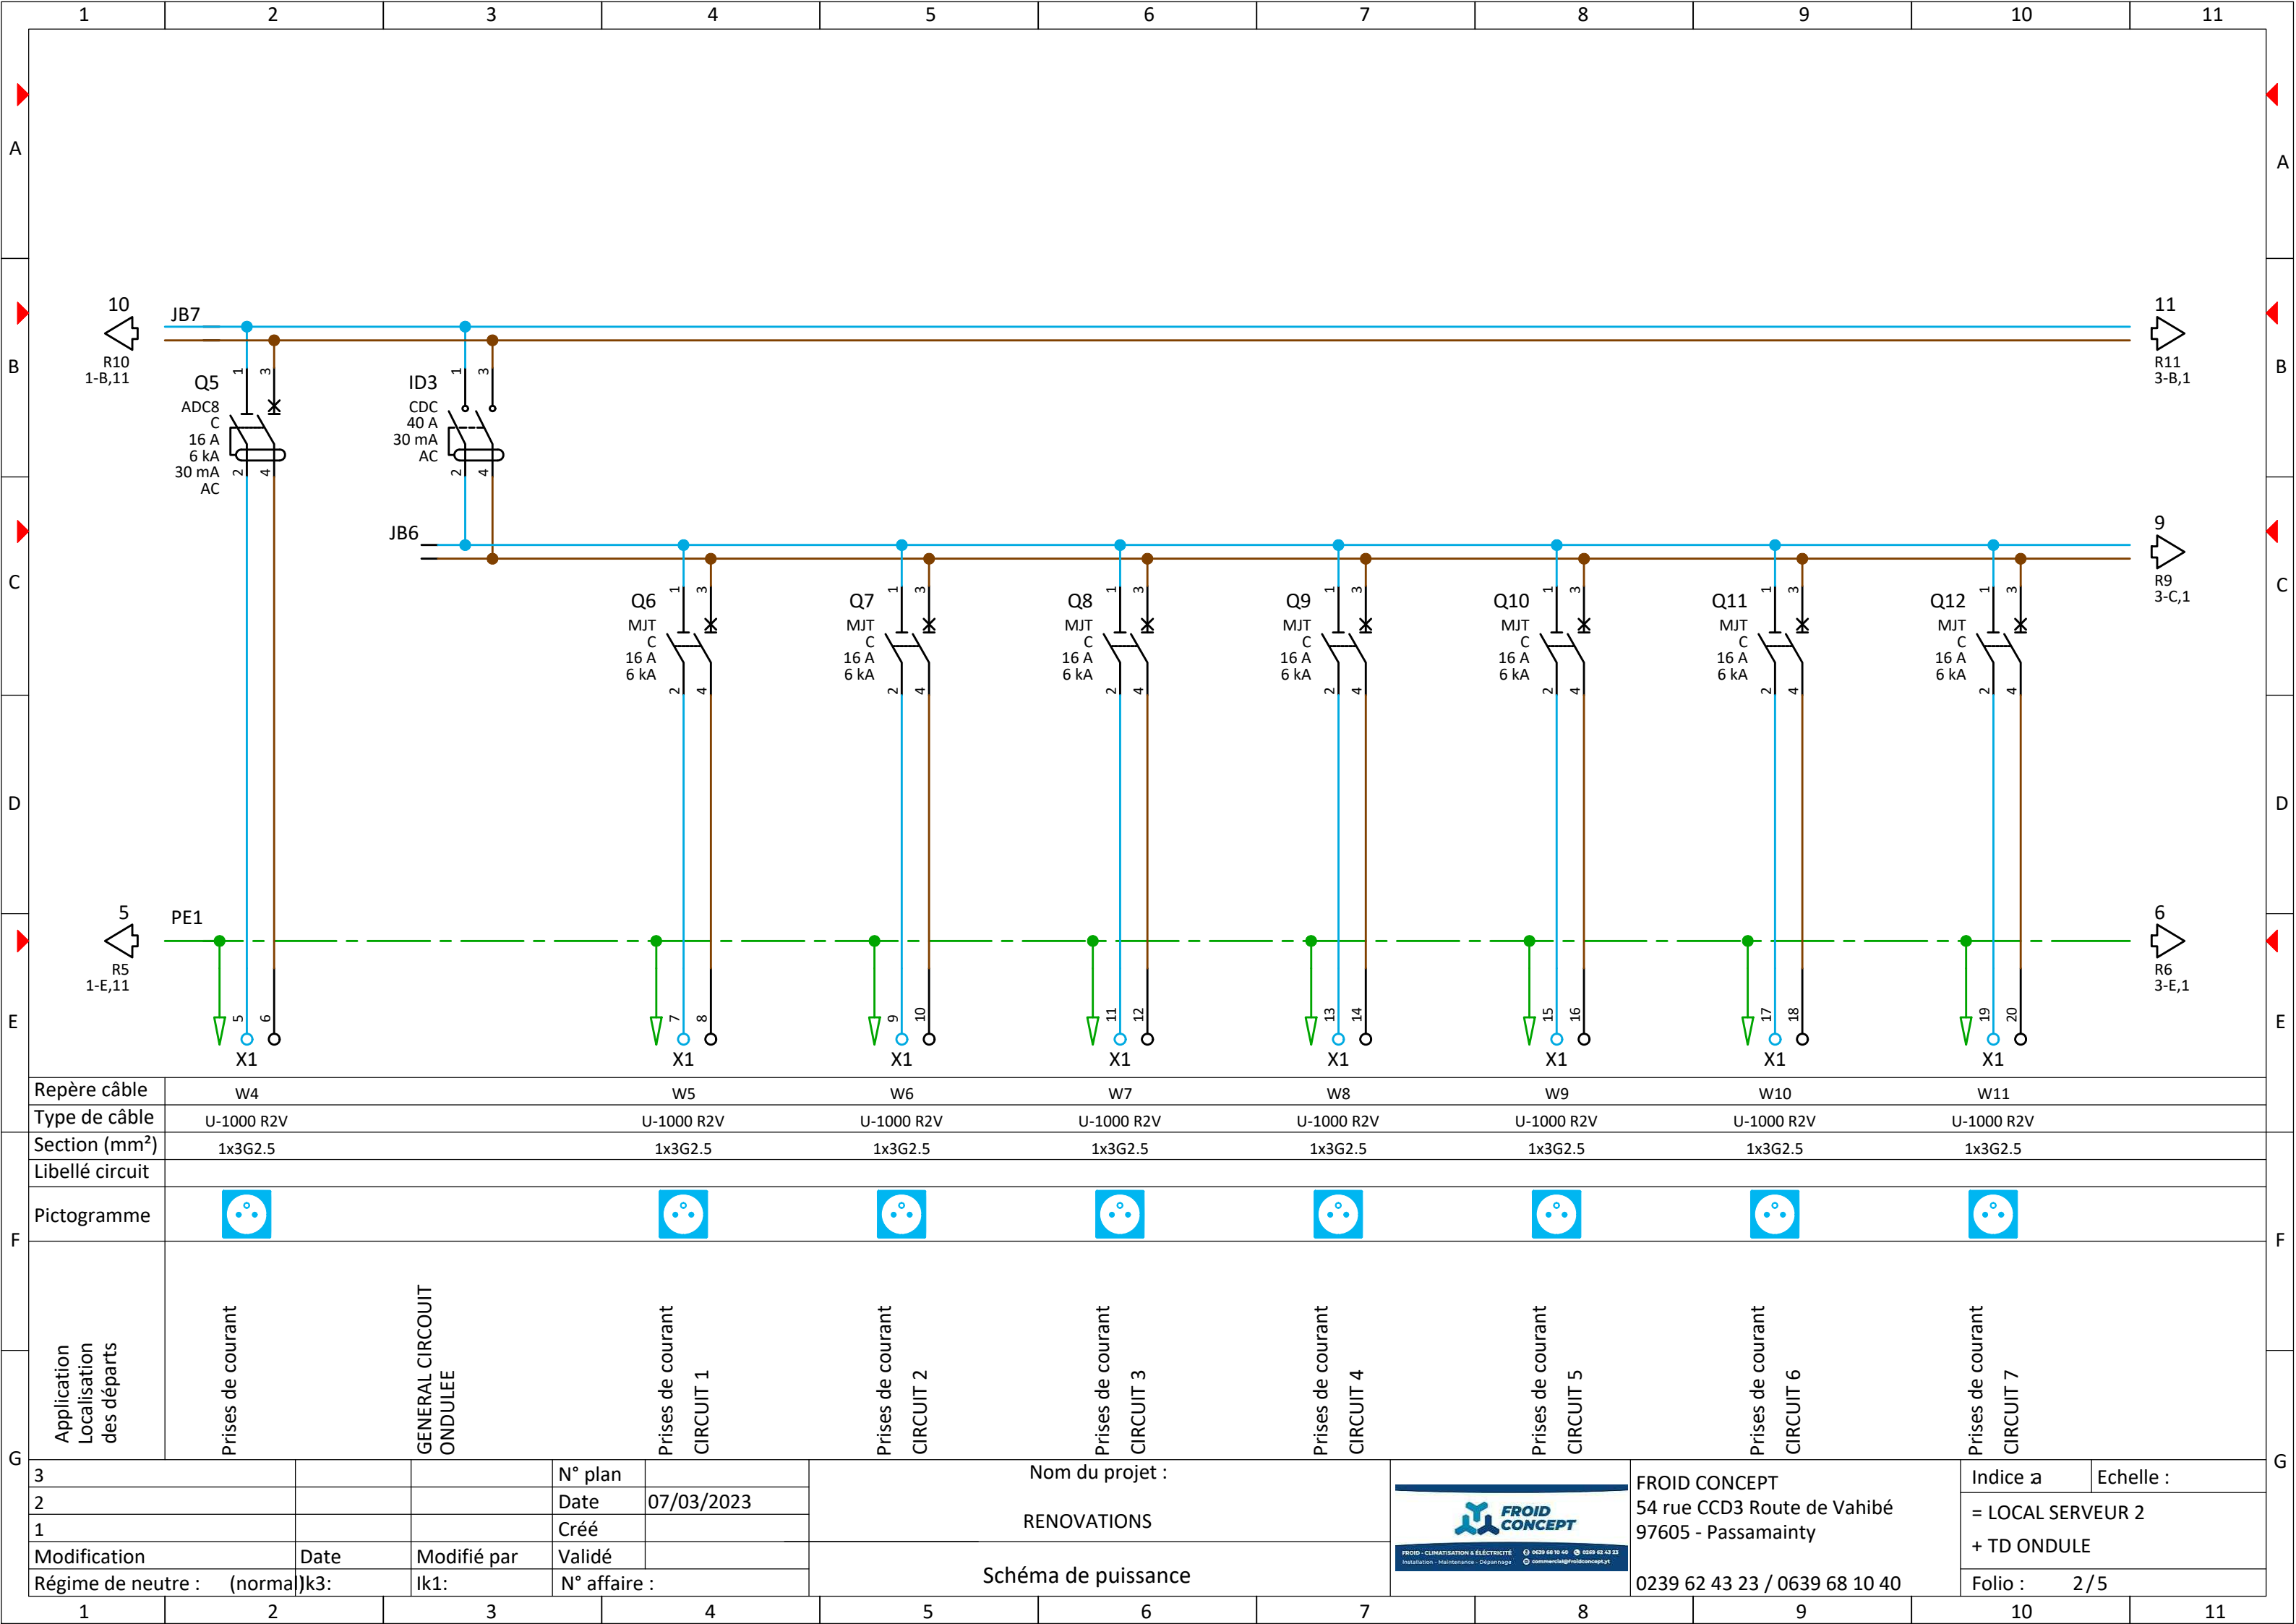


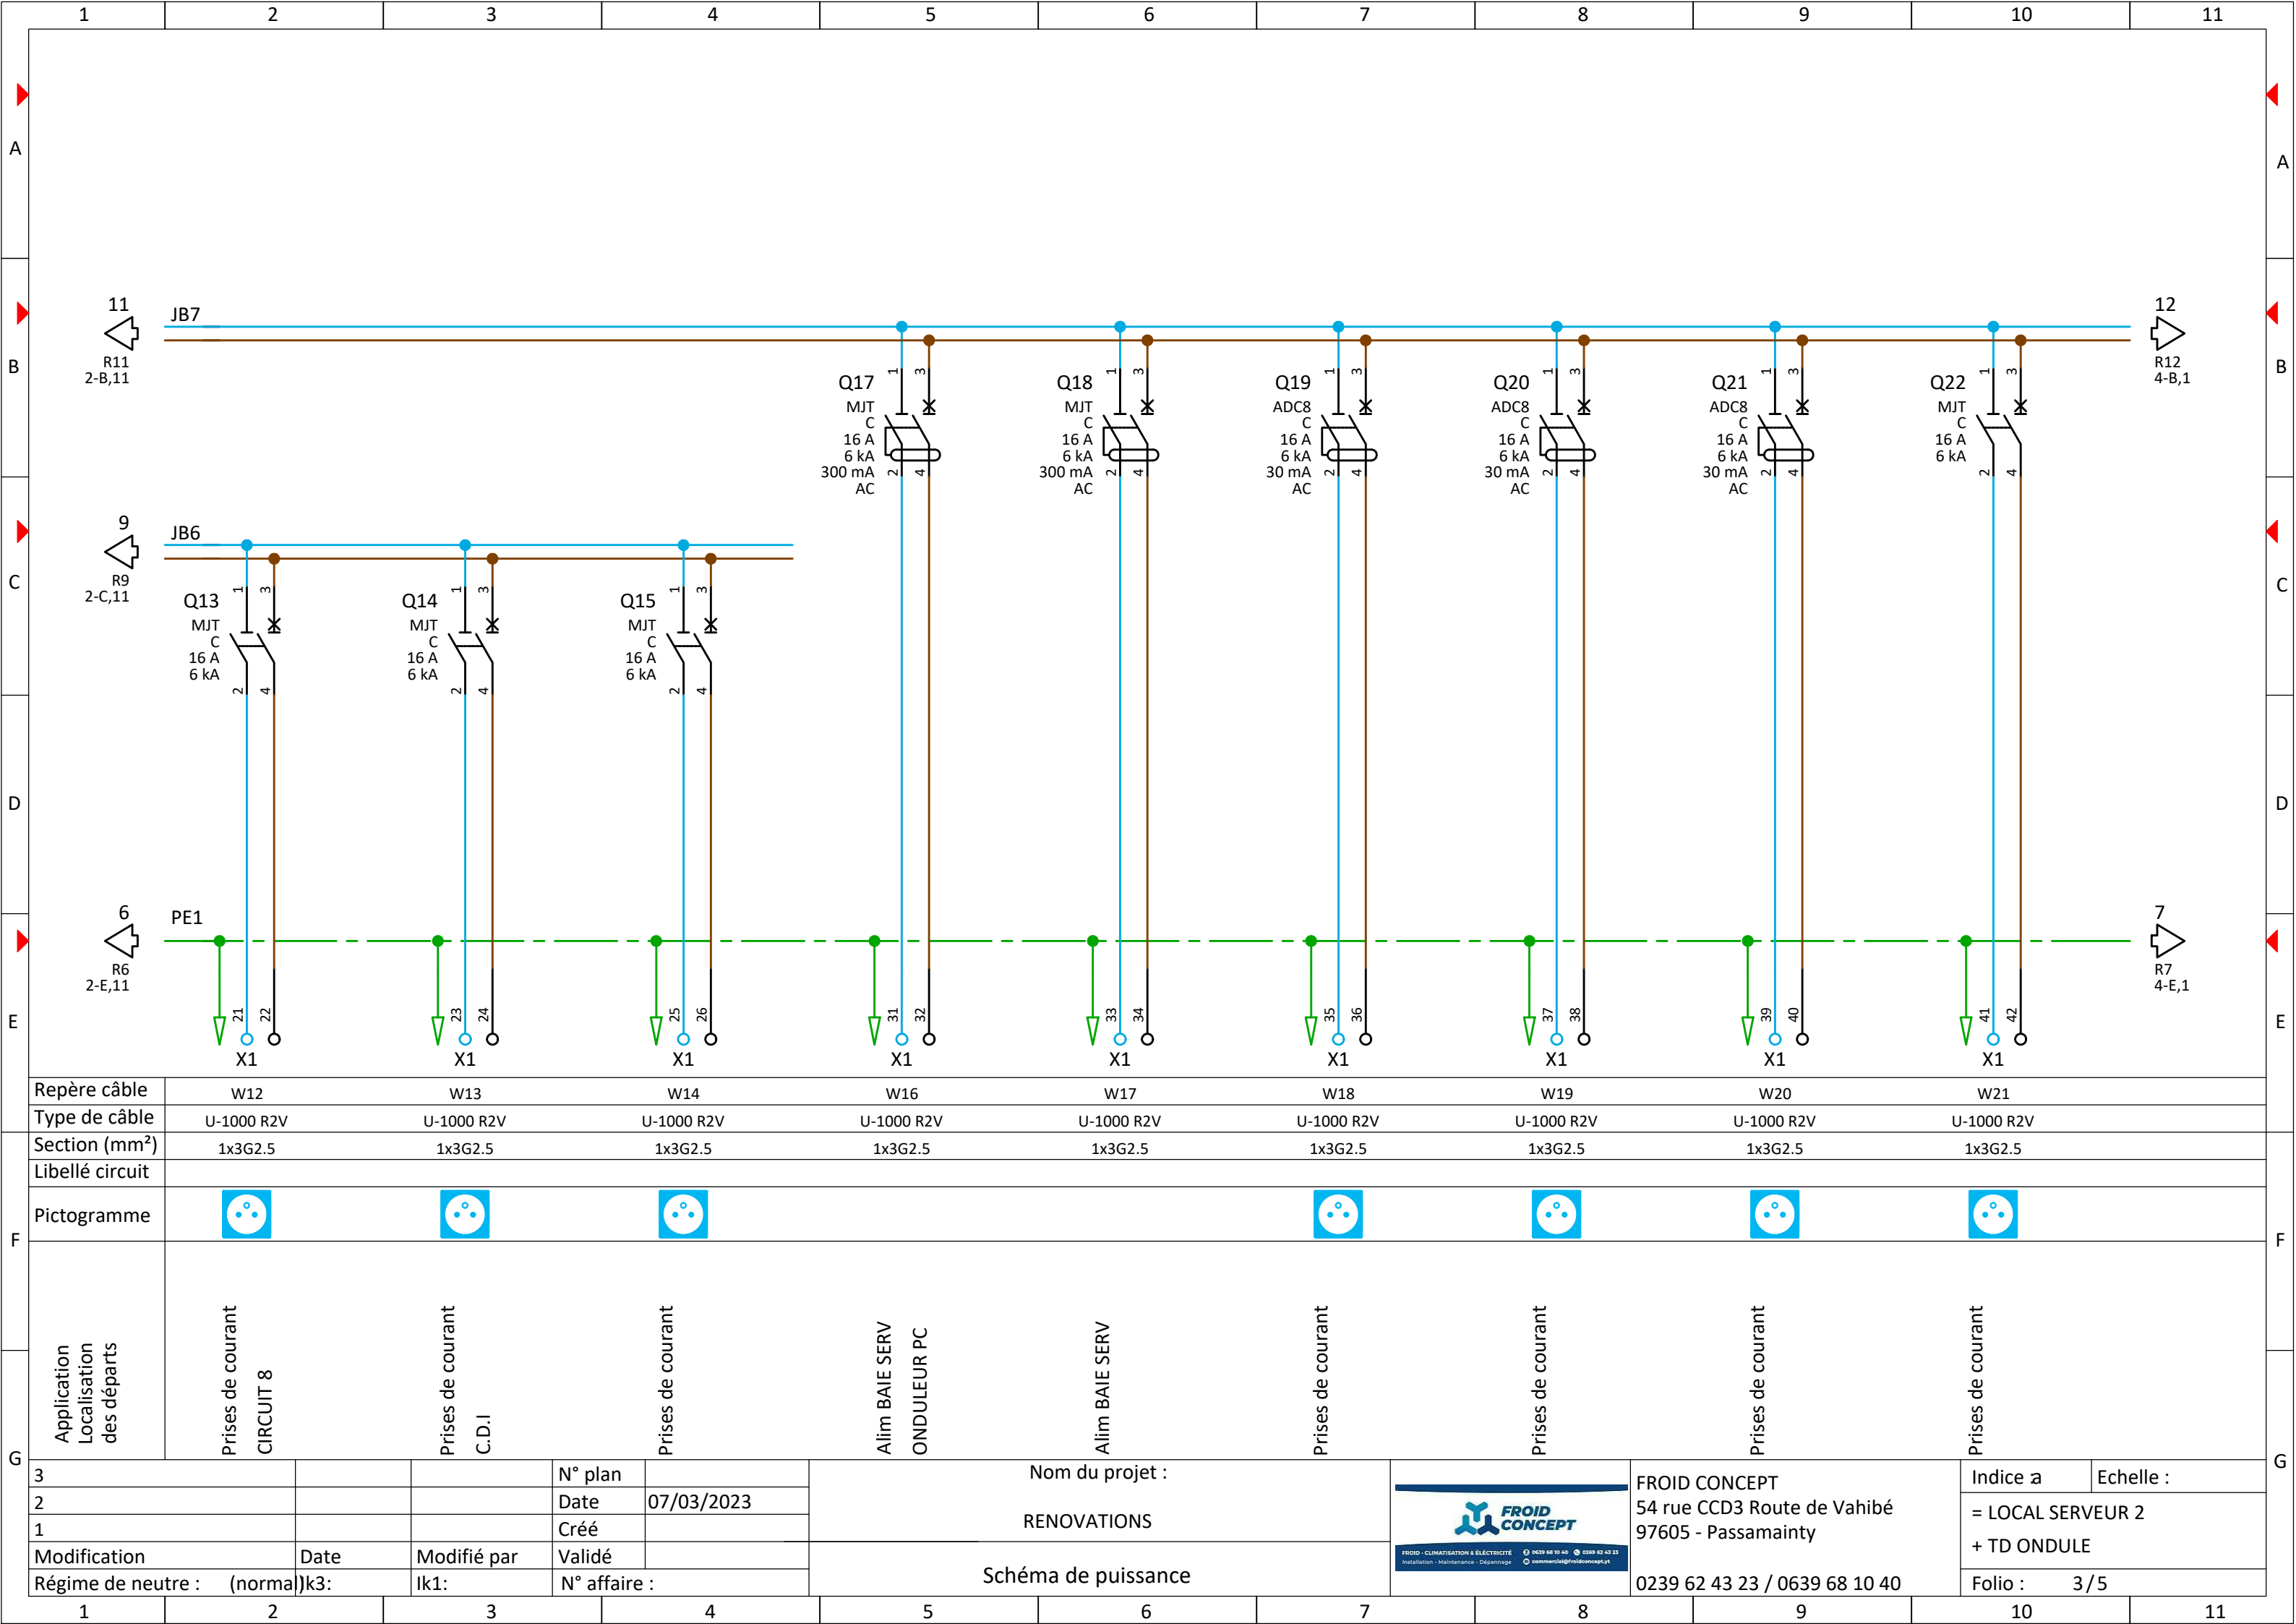


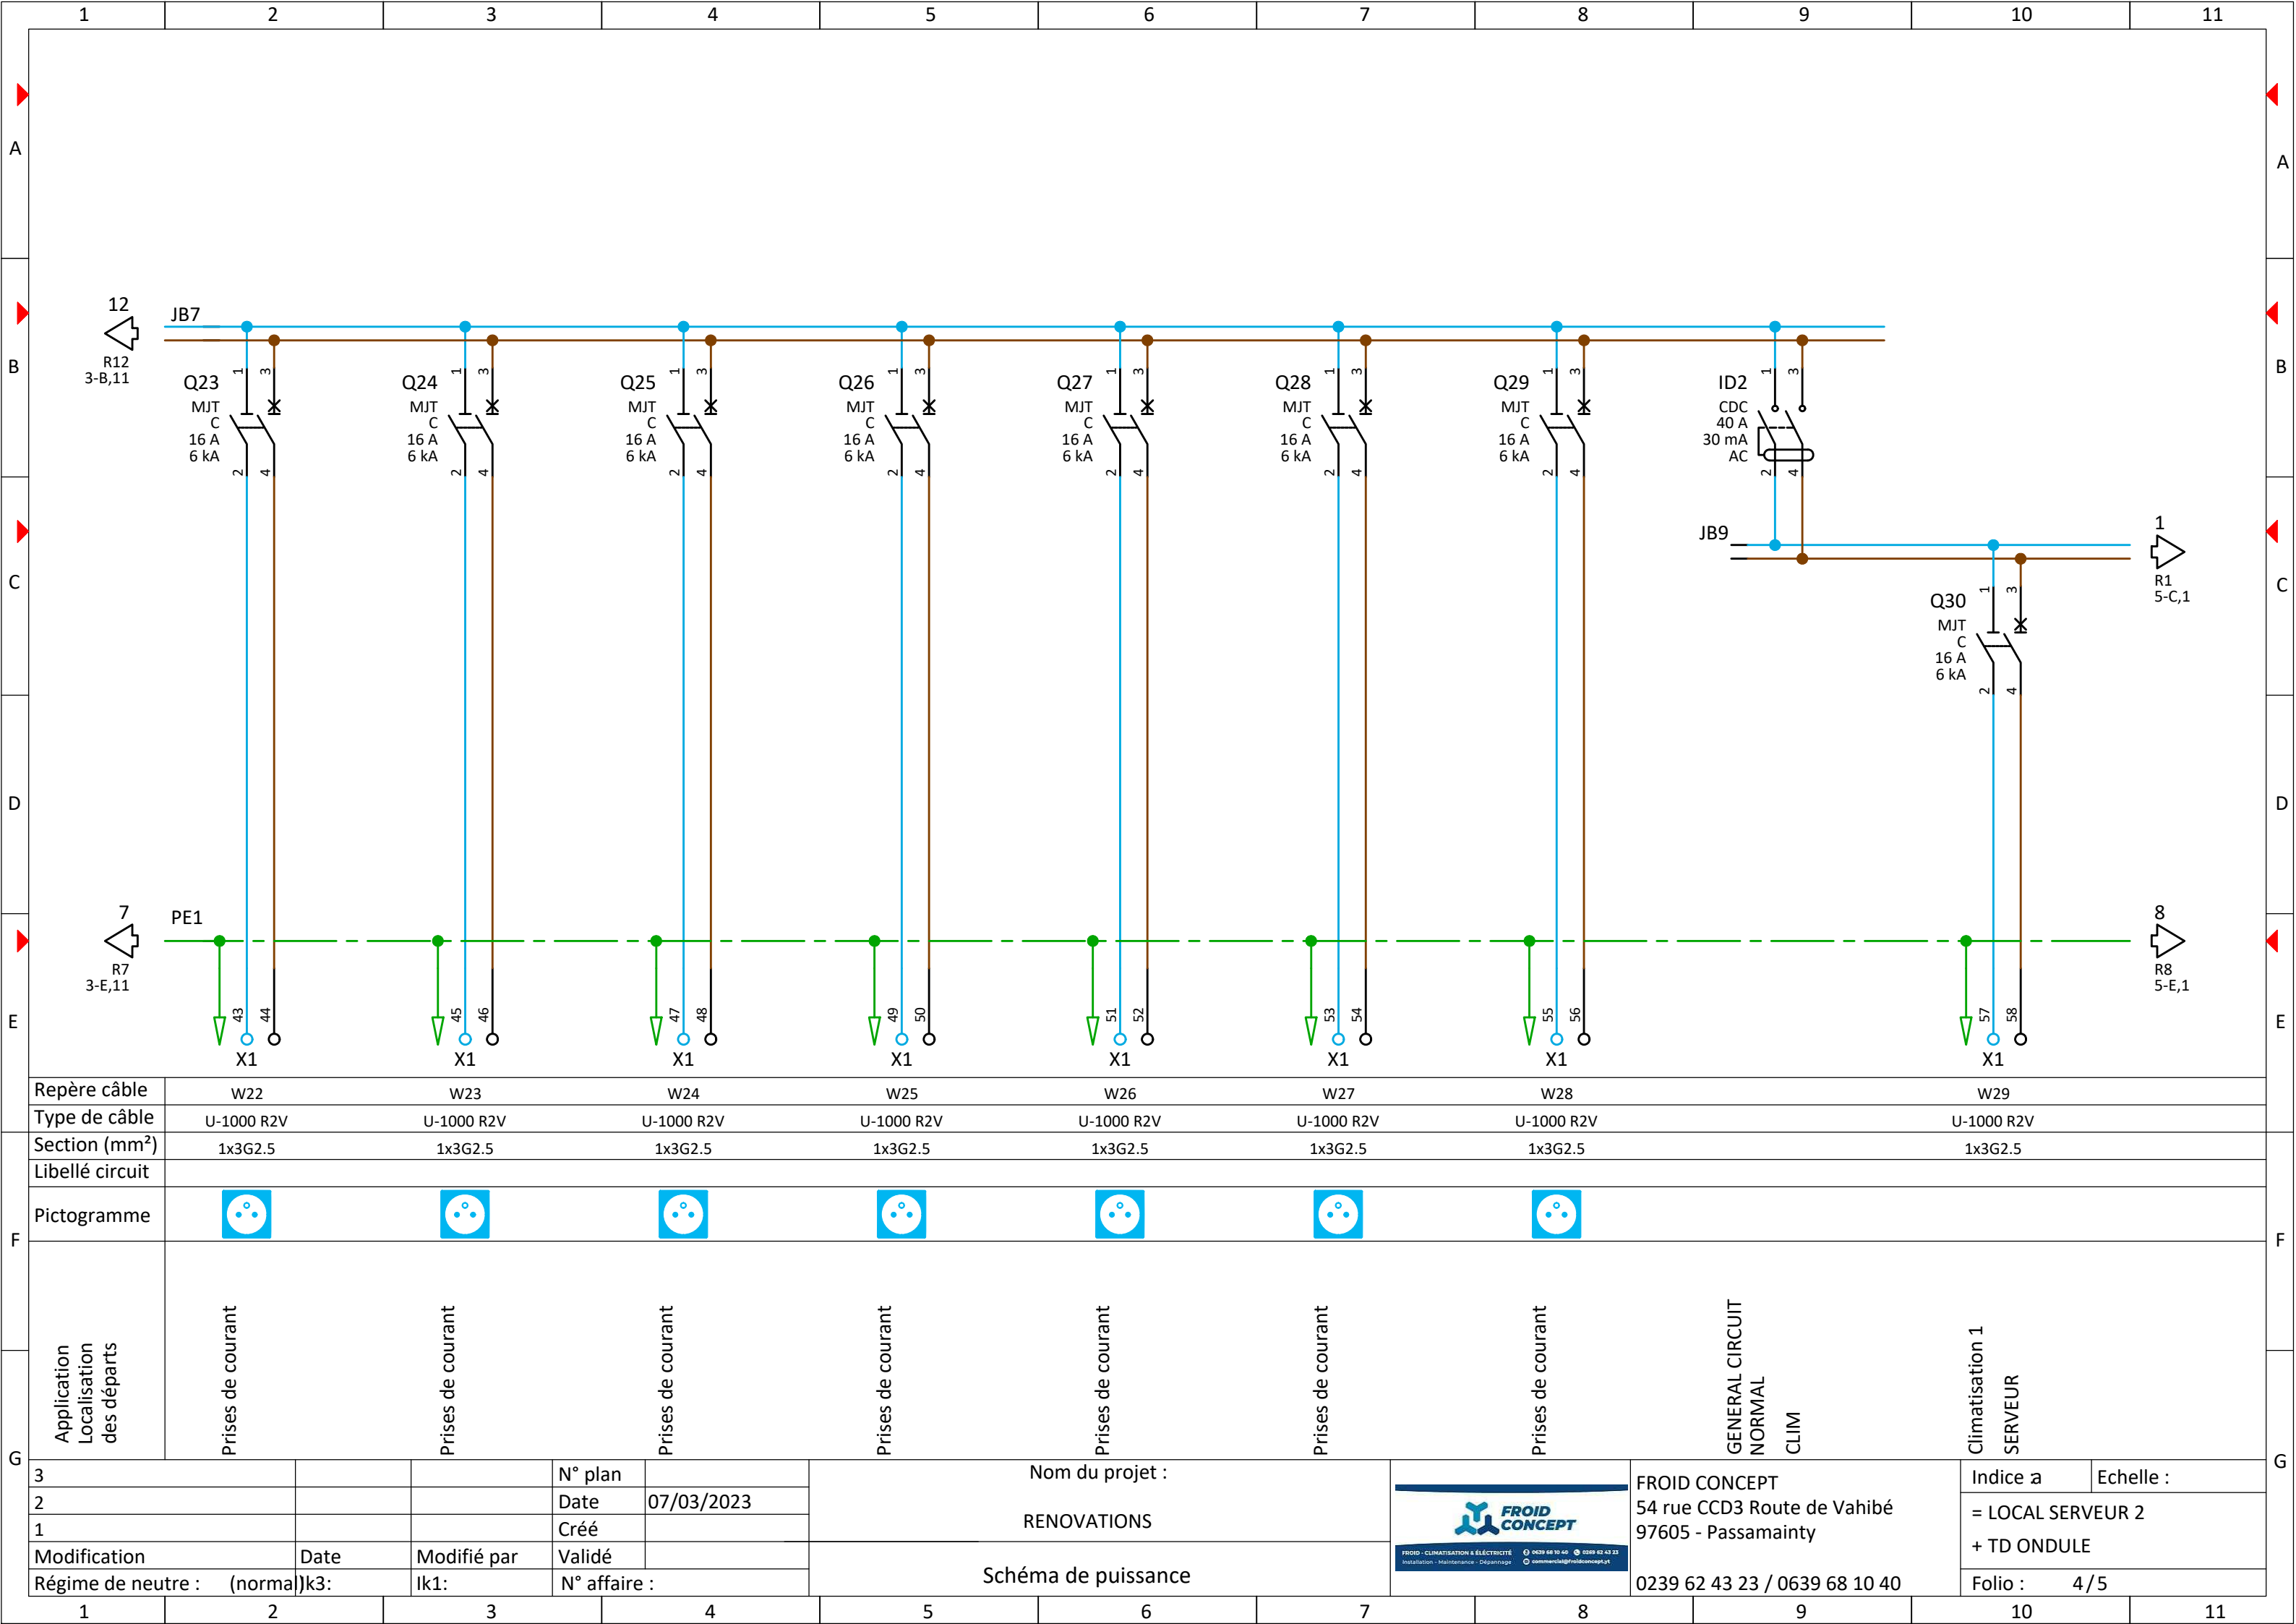


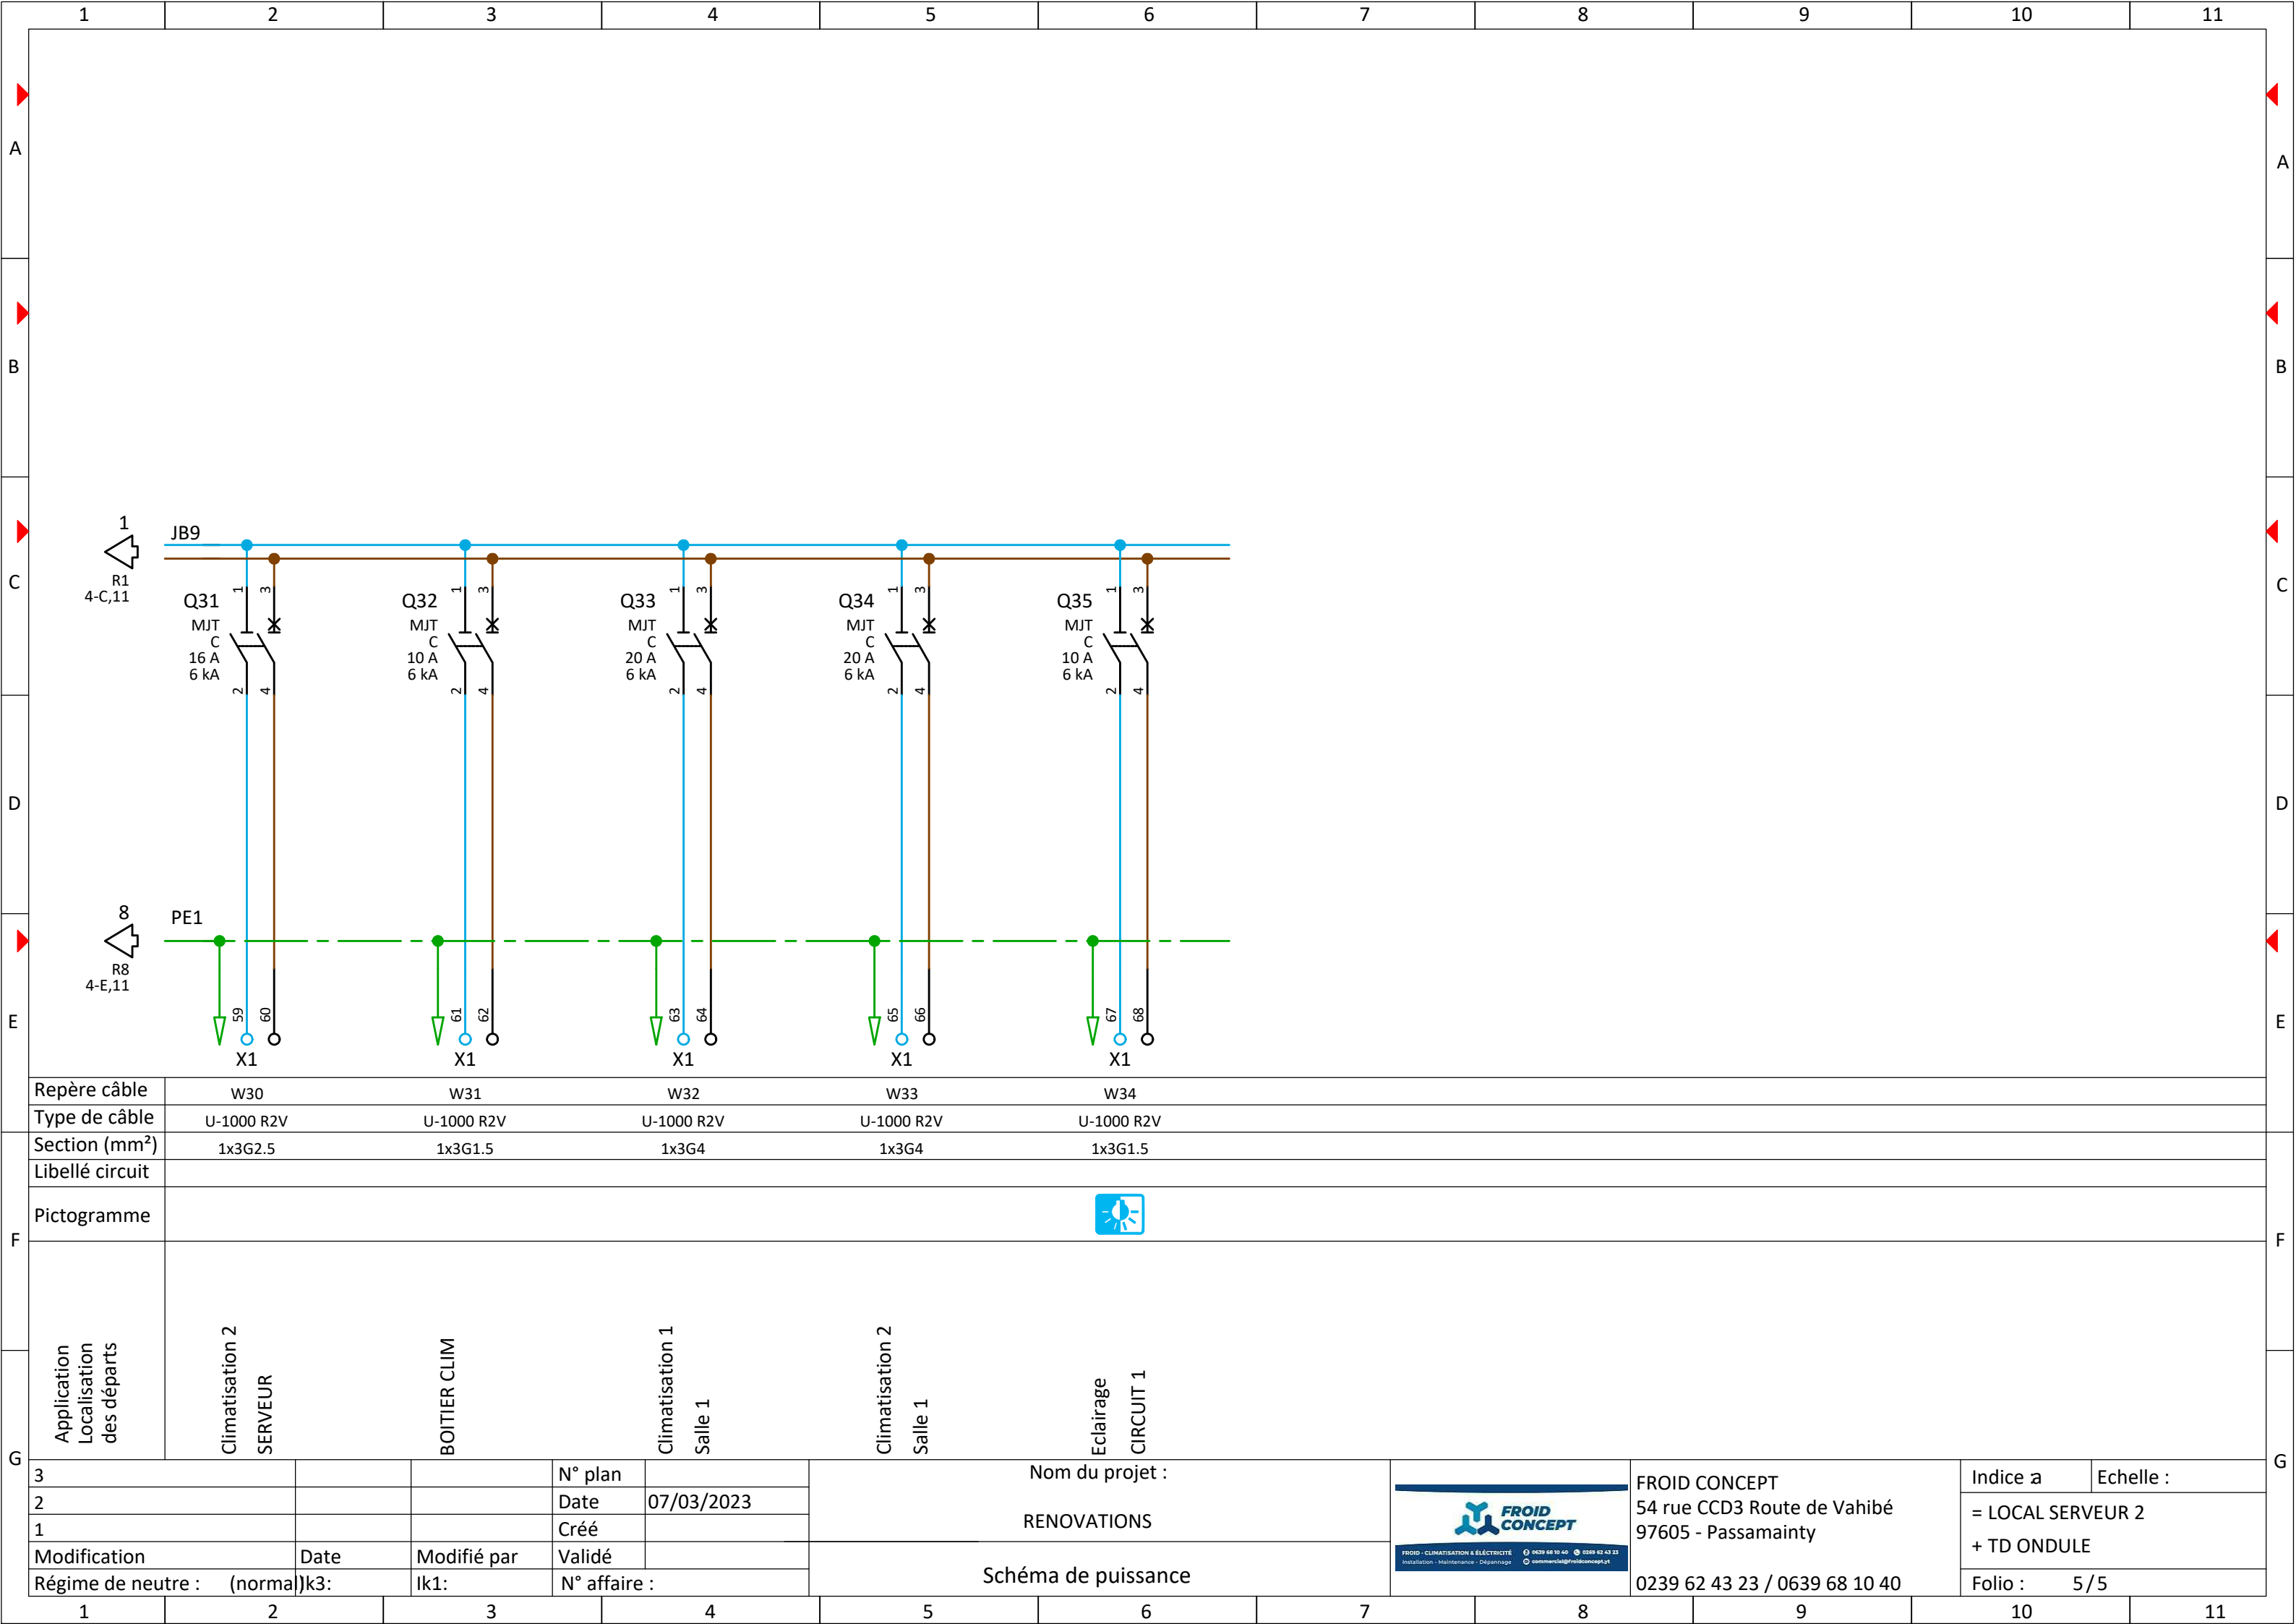



3			N° plan		Nom du projet : RENOVATIONS	 FROID - CLIMATISATION & ÉLECTRICITÉ Installation - Maintenance - Dépannage	FROID CONCEPT 54 rue CCD3 Route de Vahibé 97605 - Passamainty	Indice a	Echelle :
2			Date	07/03/2023				= LOCAL SERVEUR 2	
1			Créé					+ TD ONDULE	
Modification		Date	Modifié par	Validé	Schéma de puissance		0239 62 43 23 / 0639 68 10 40	Folio : 5/5	
Régime de neutre : (normal)		k3:	lk1:	N° affaire :					

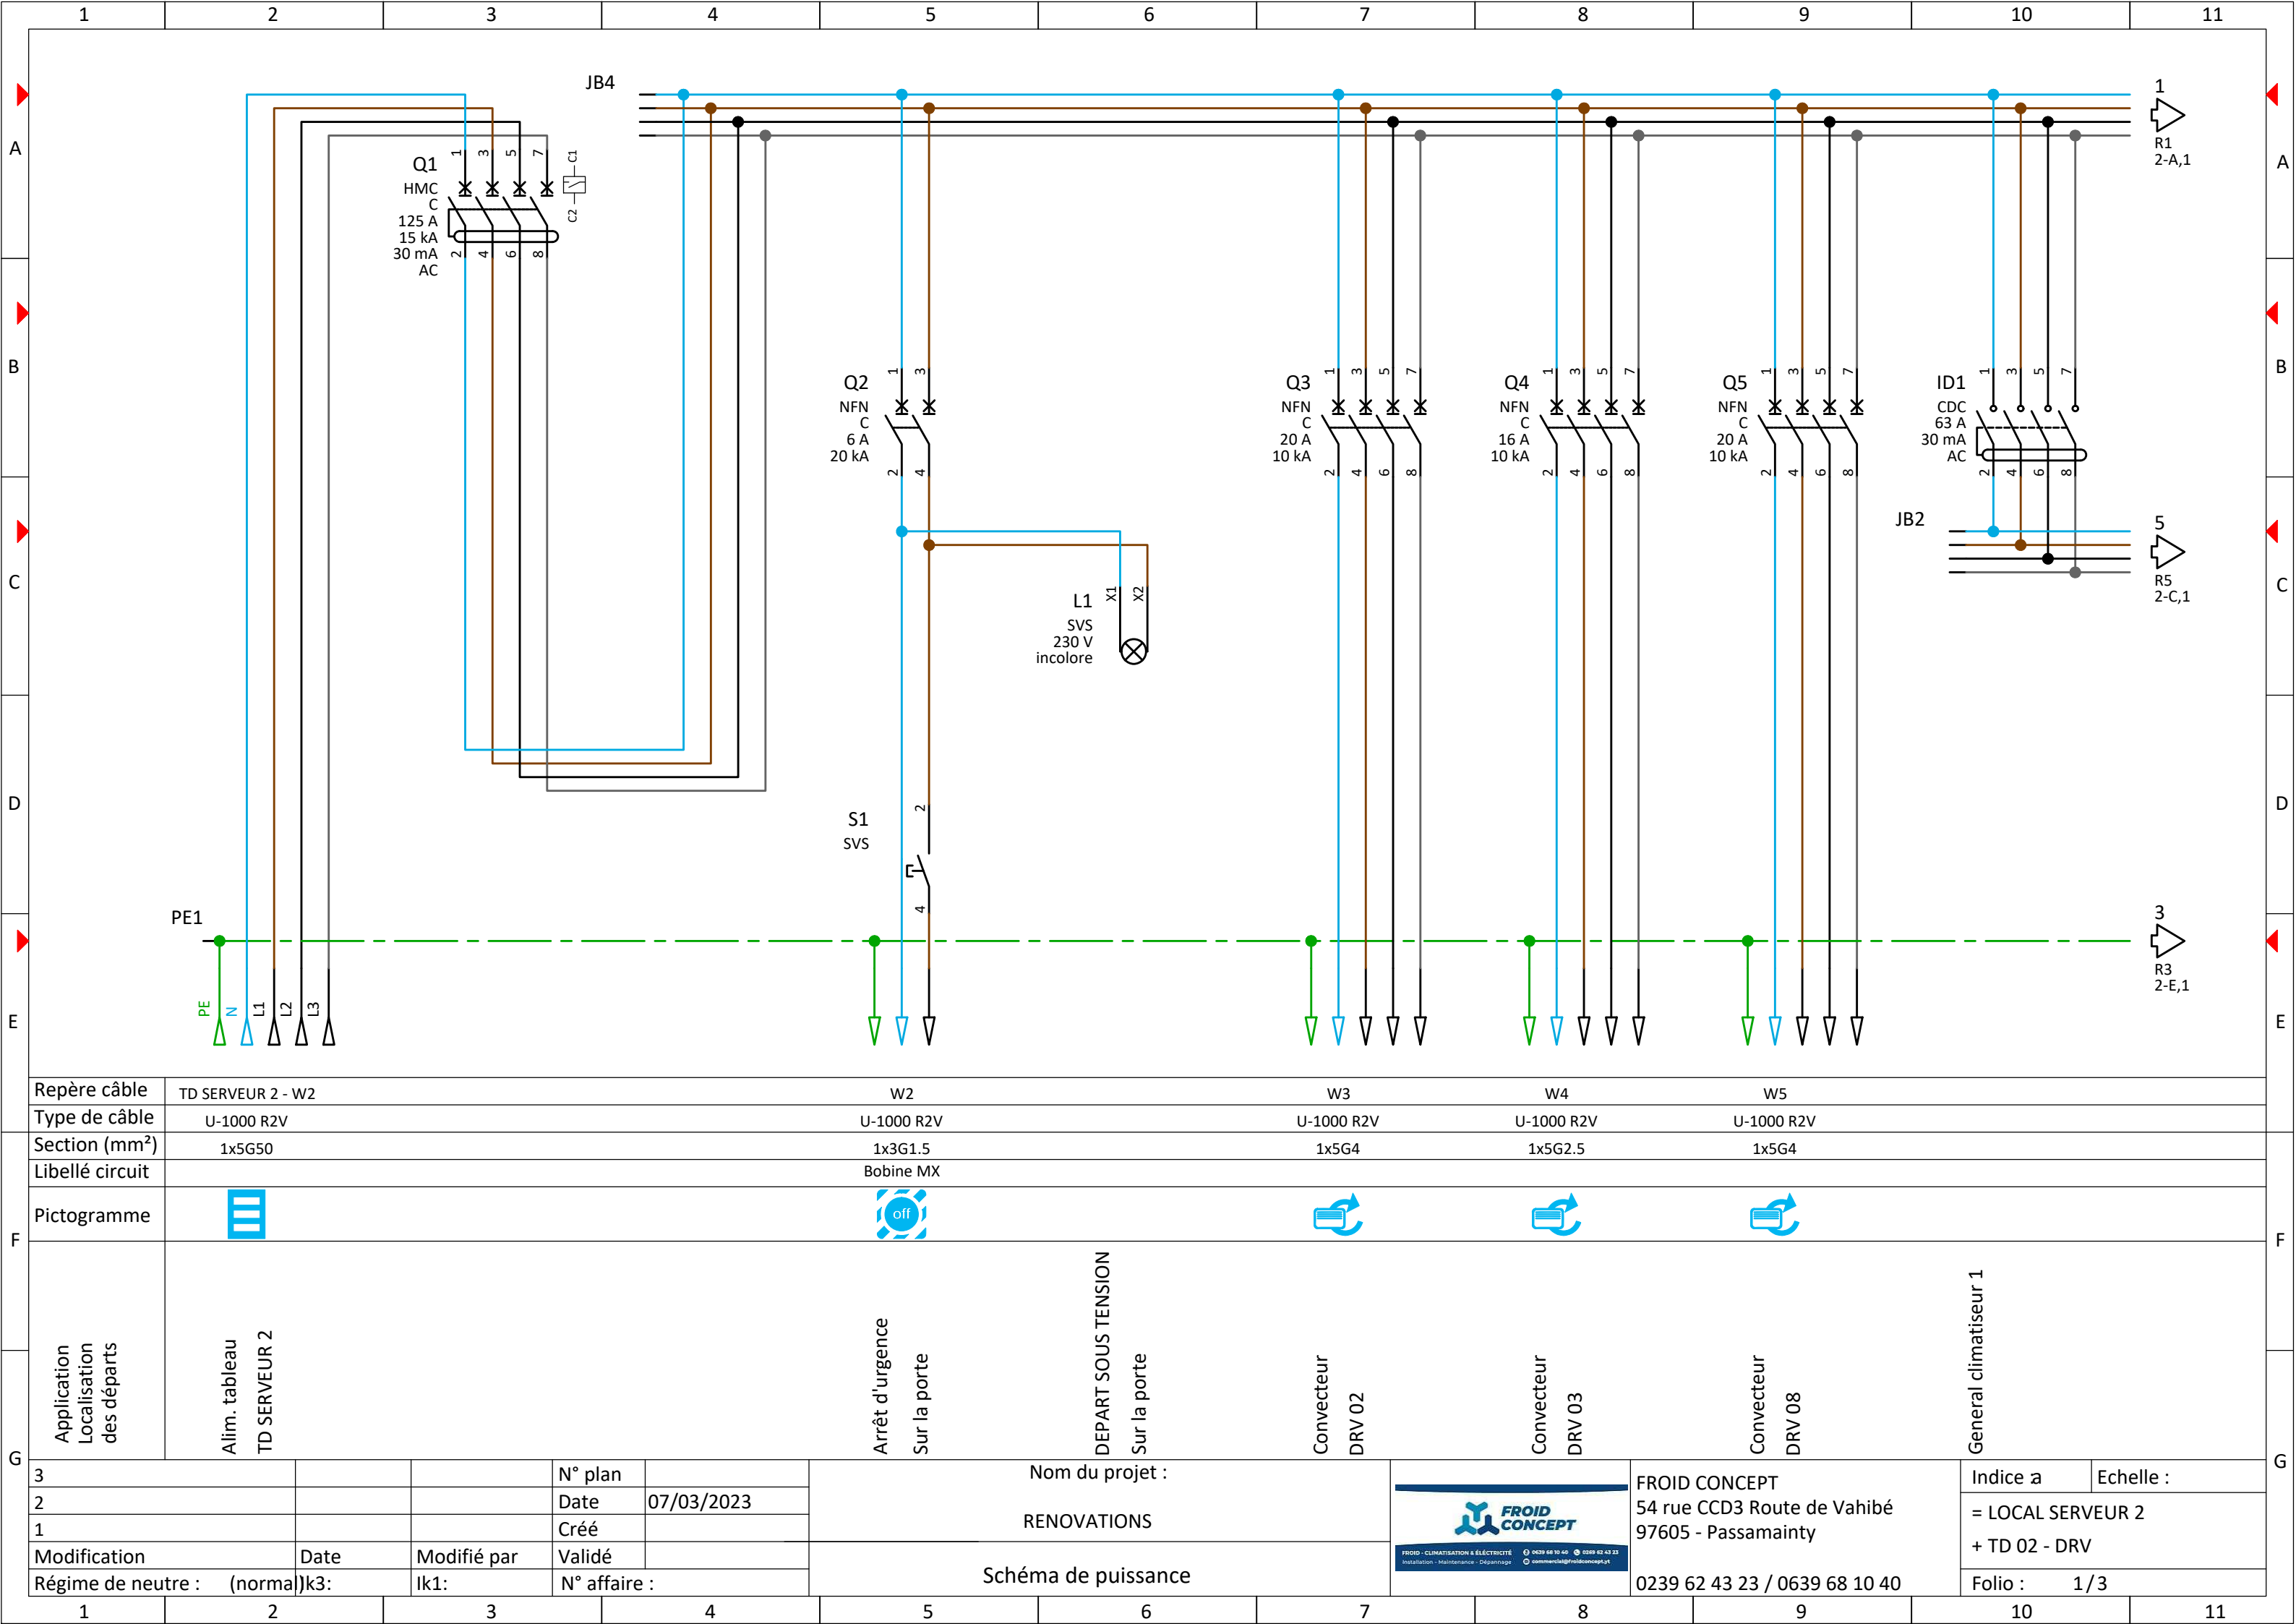


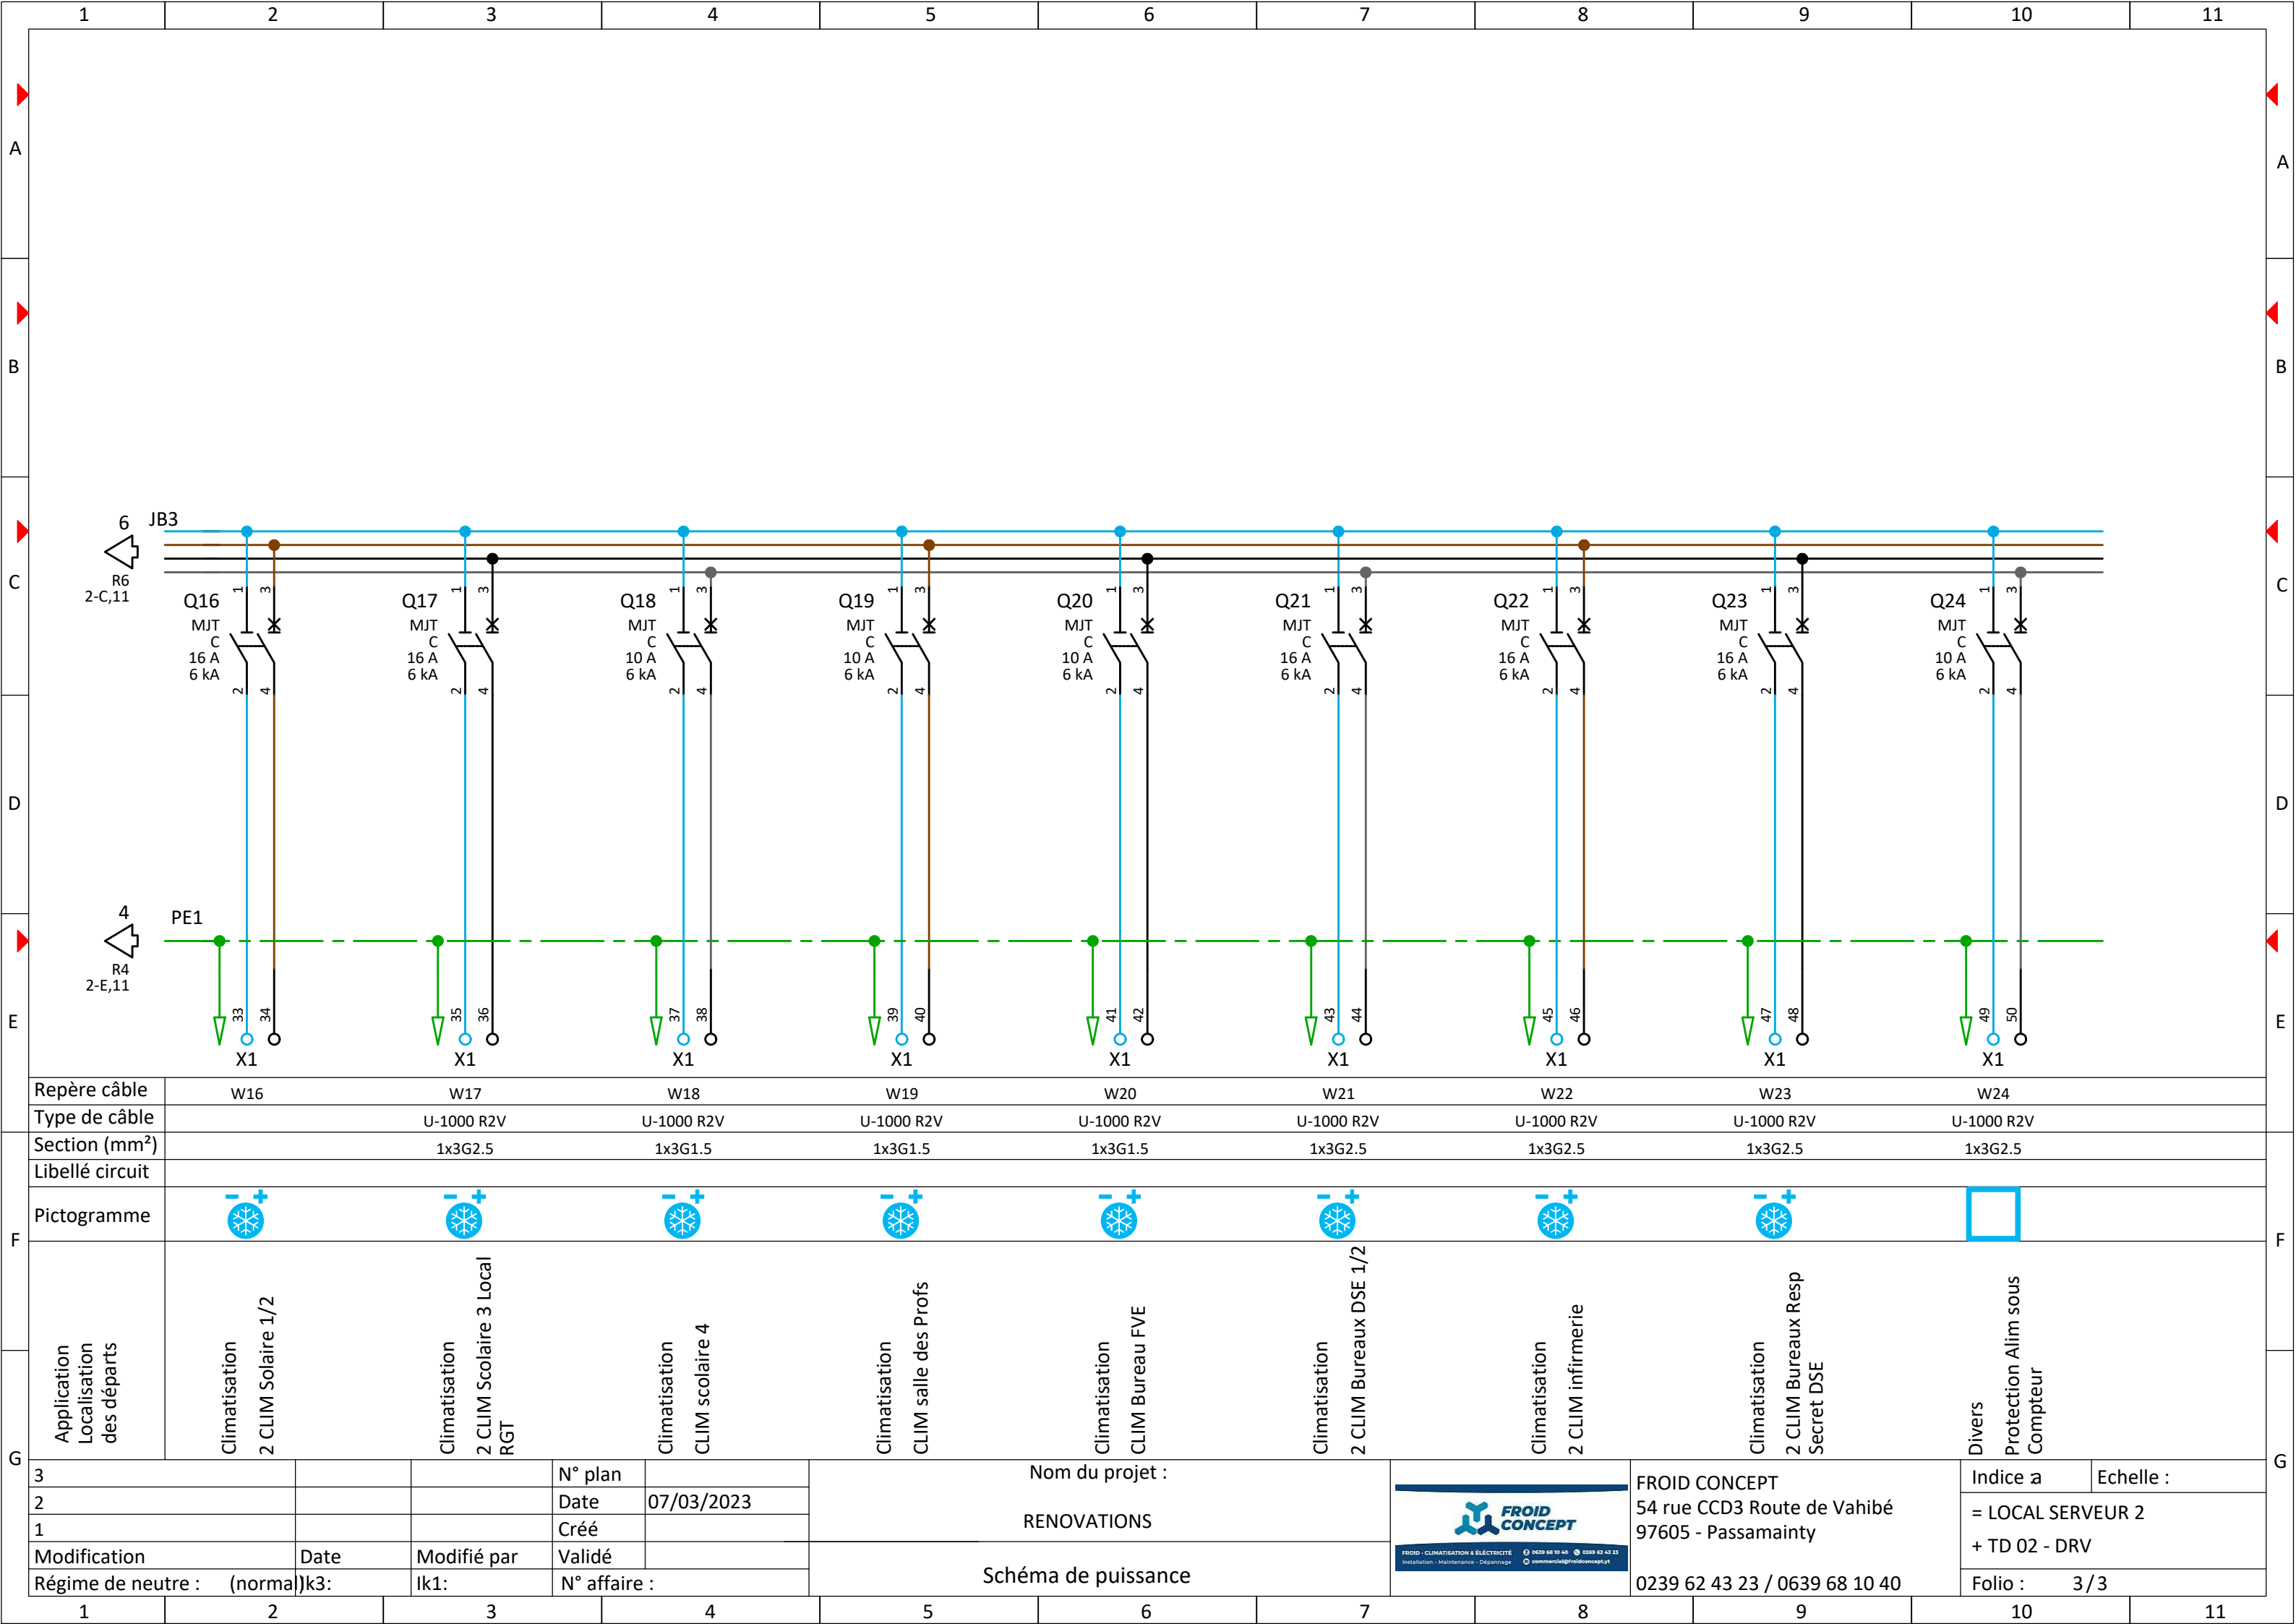


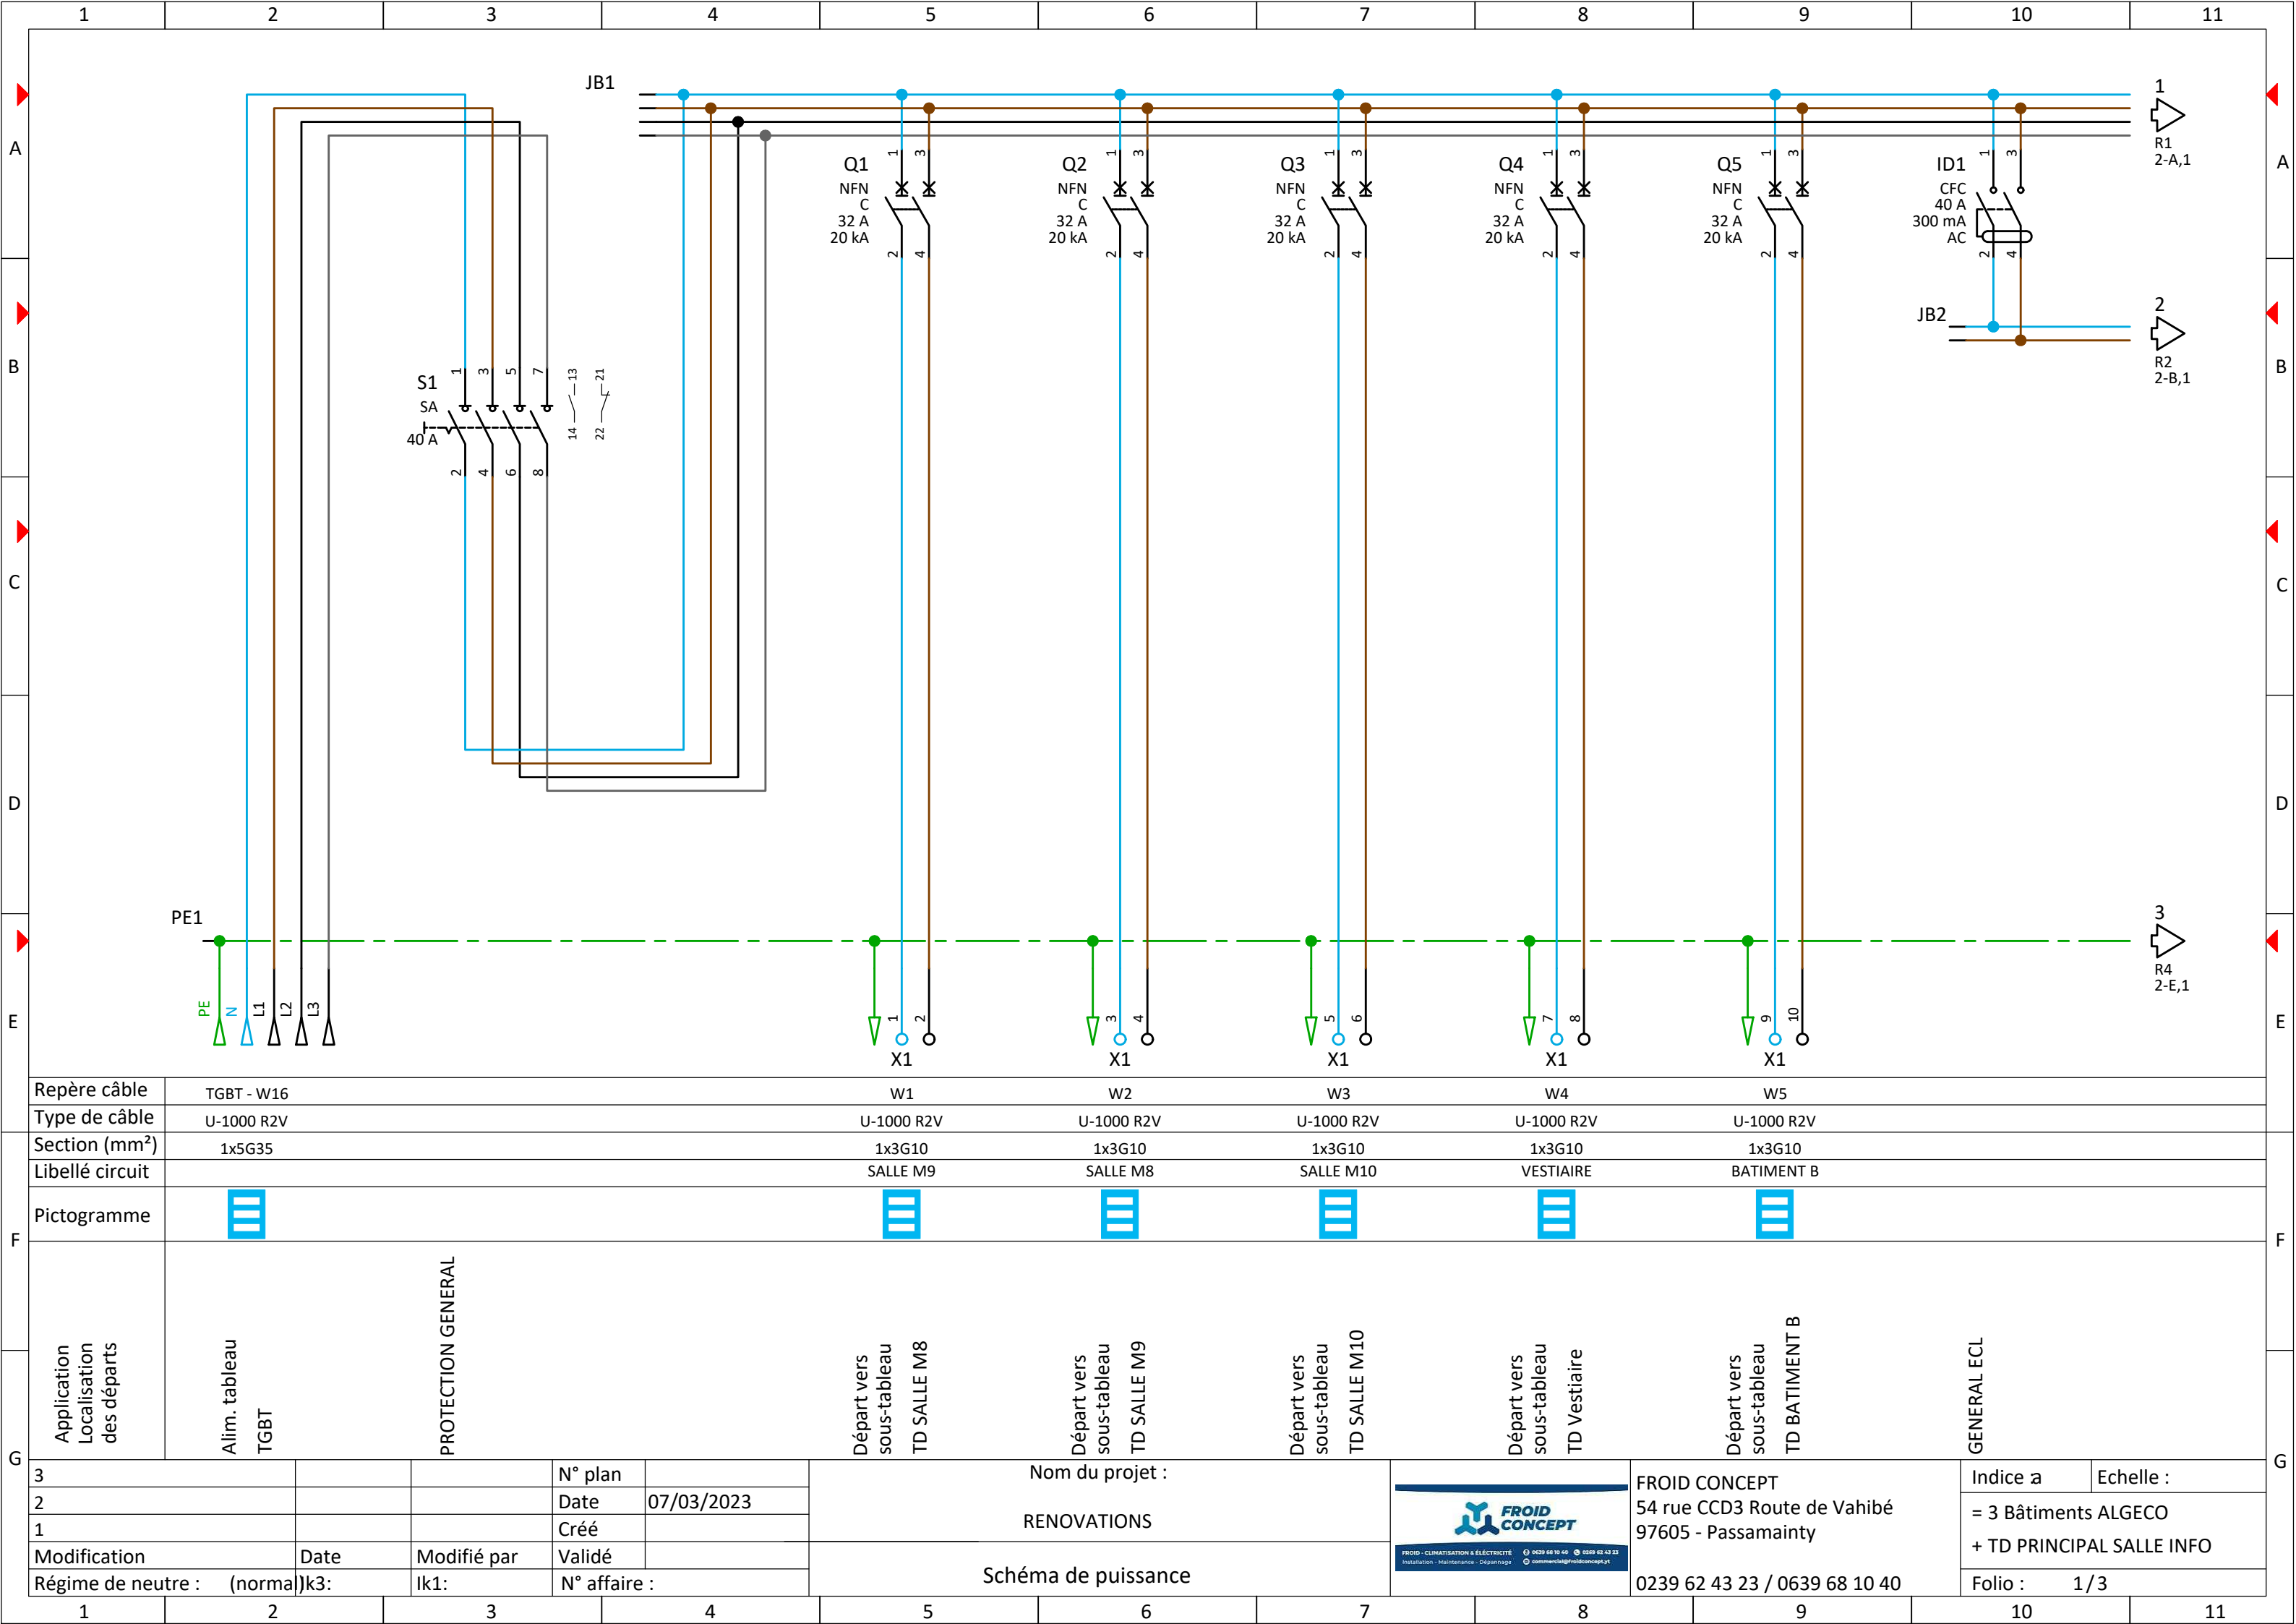


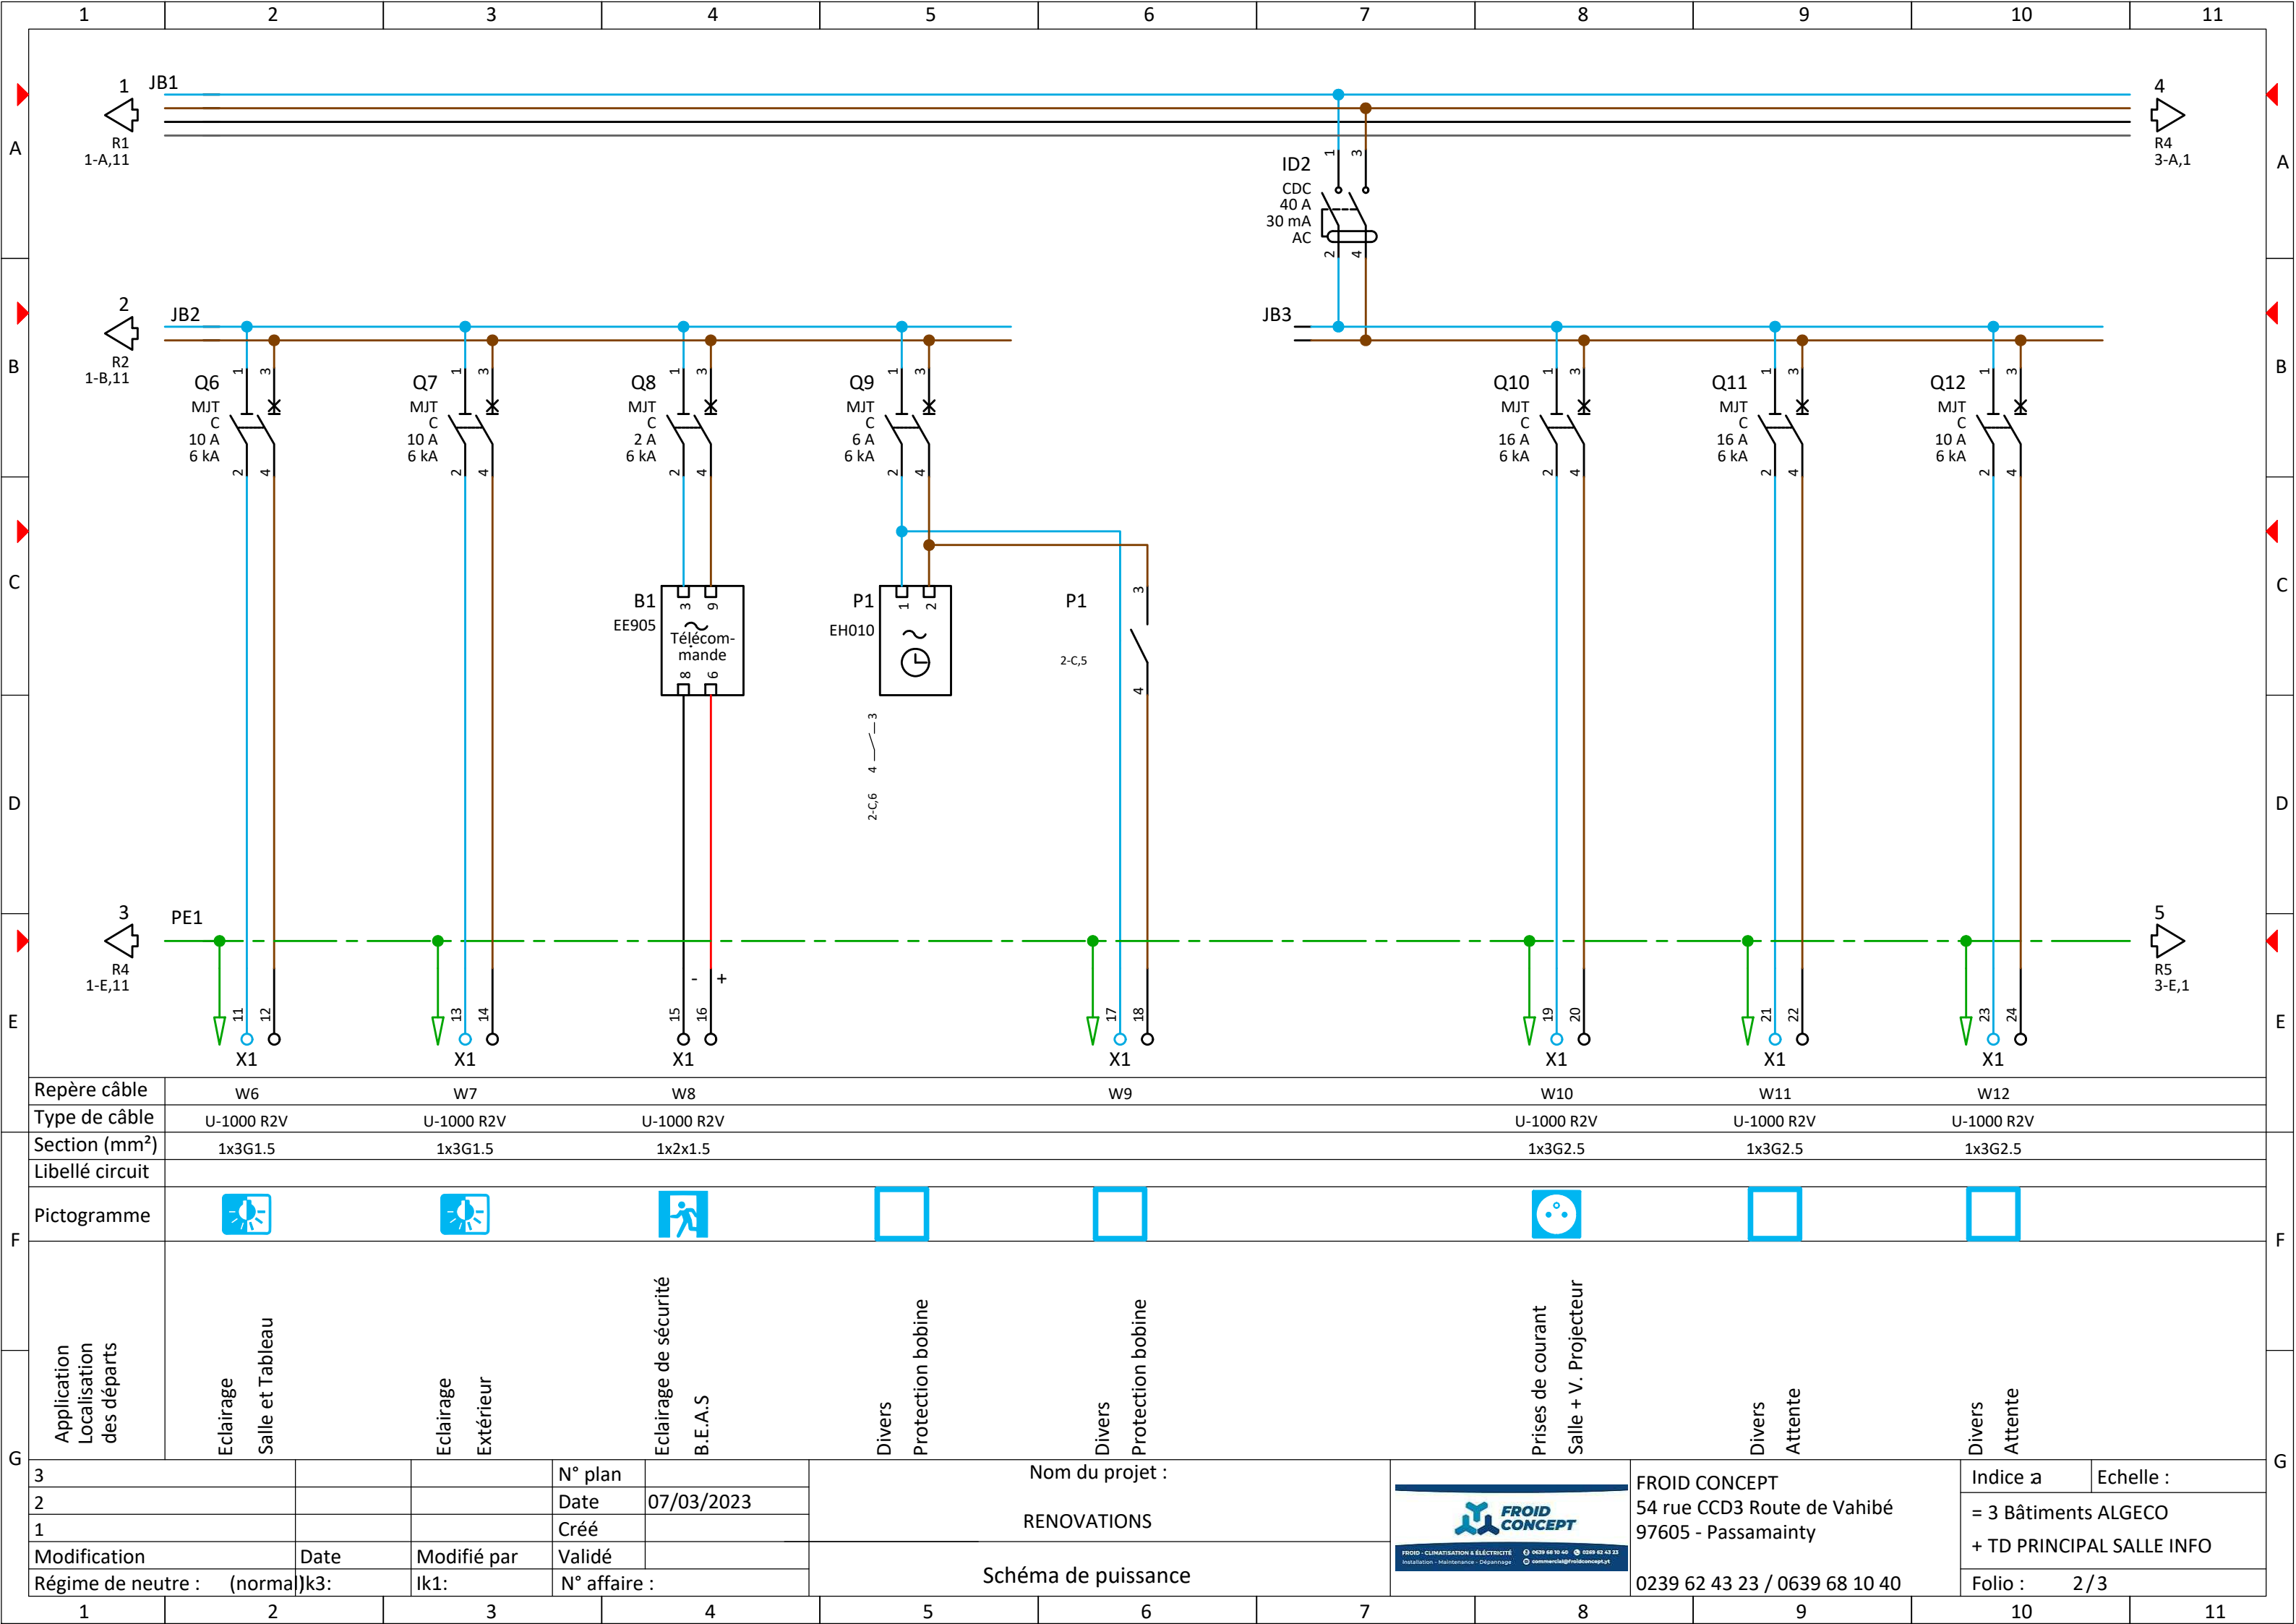


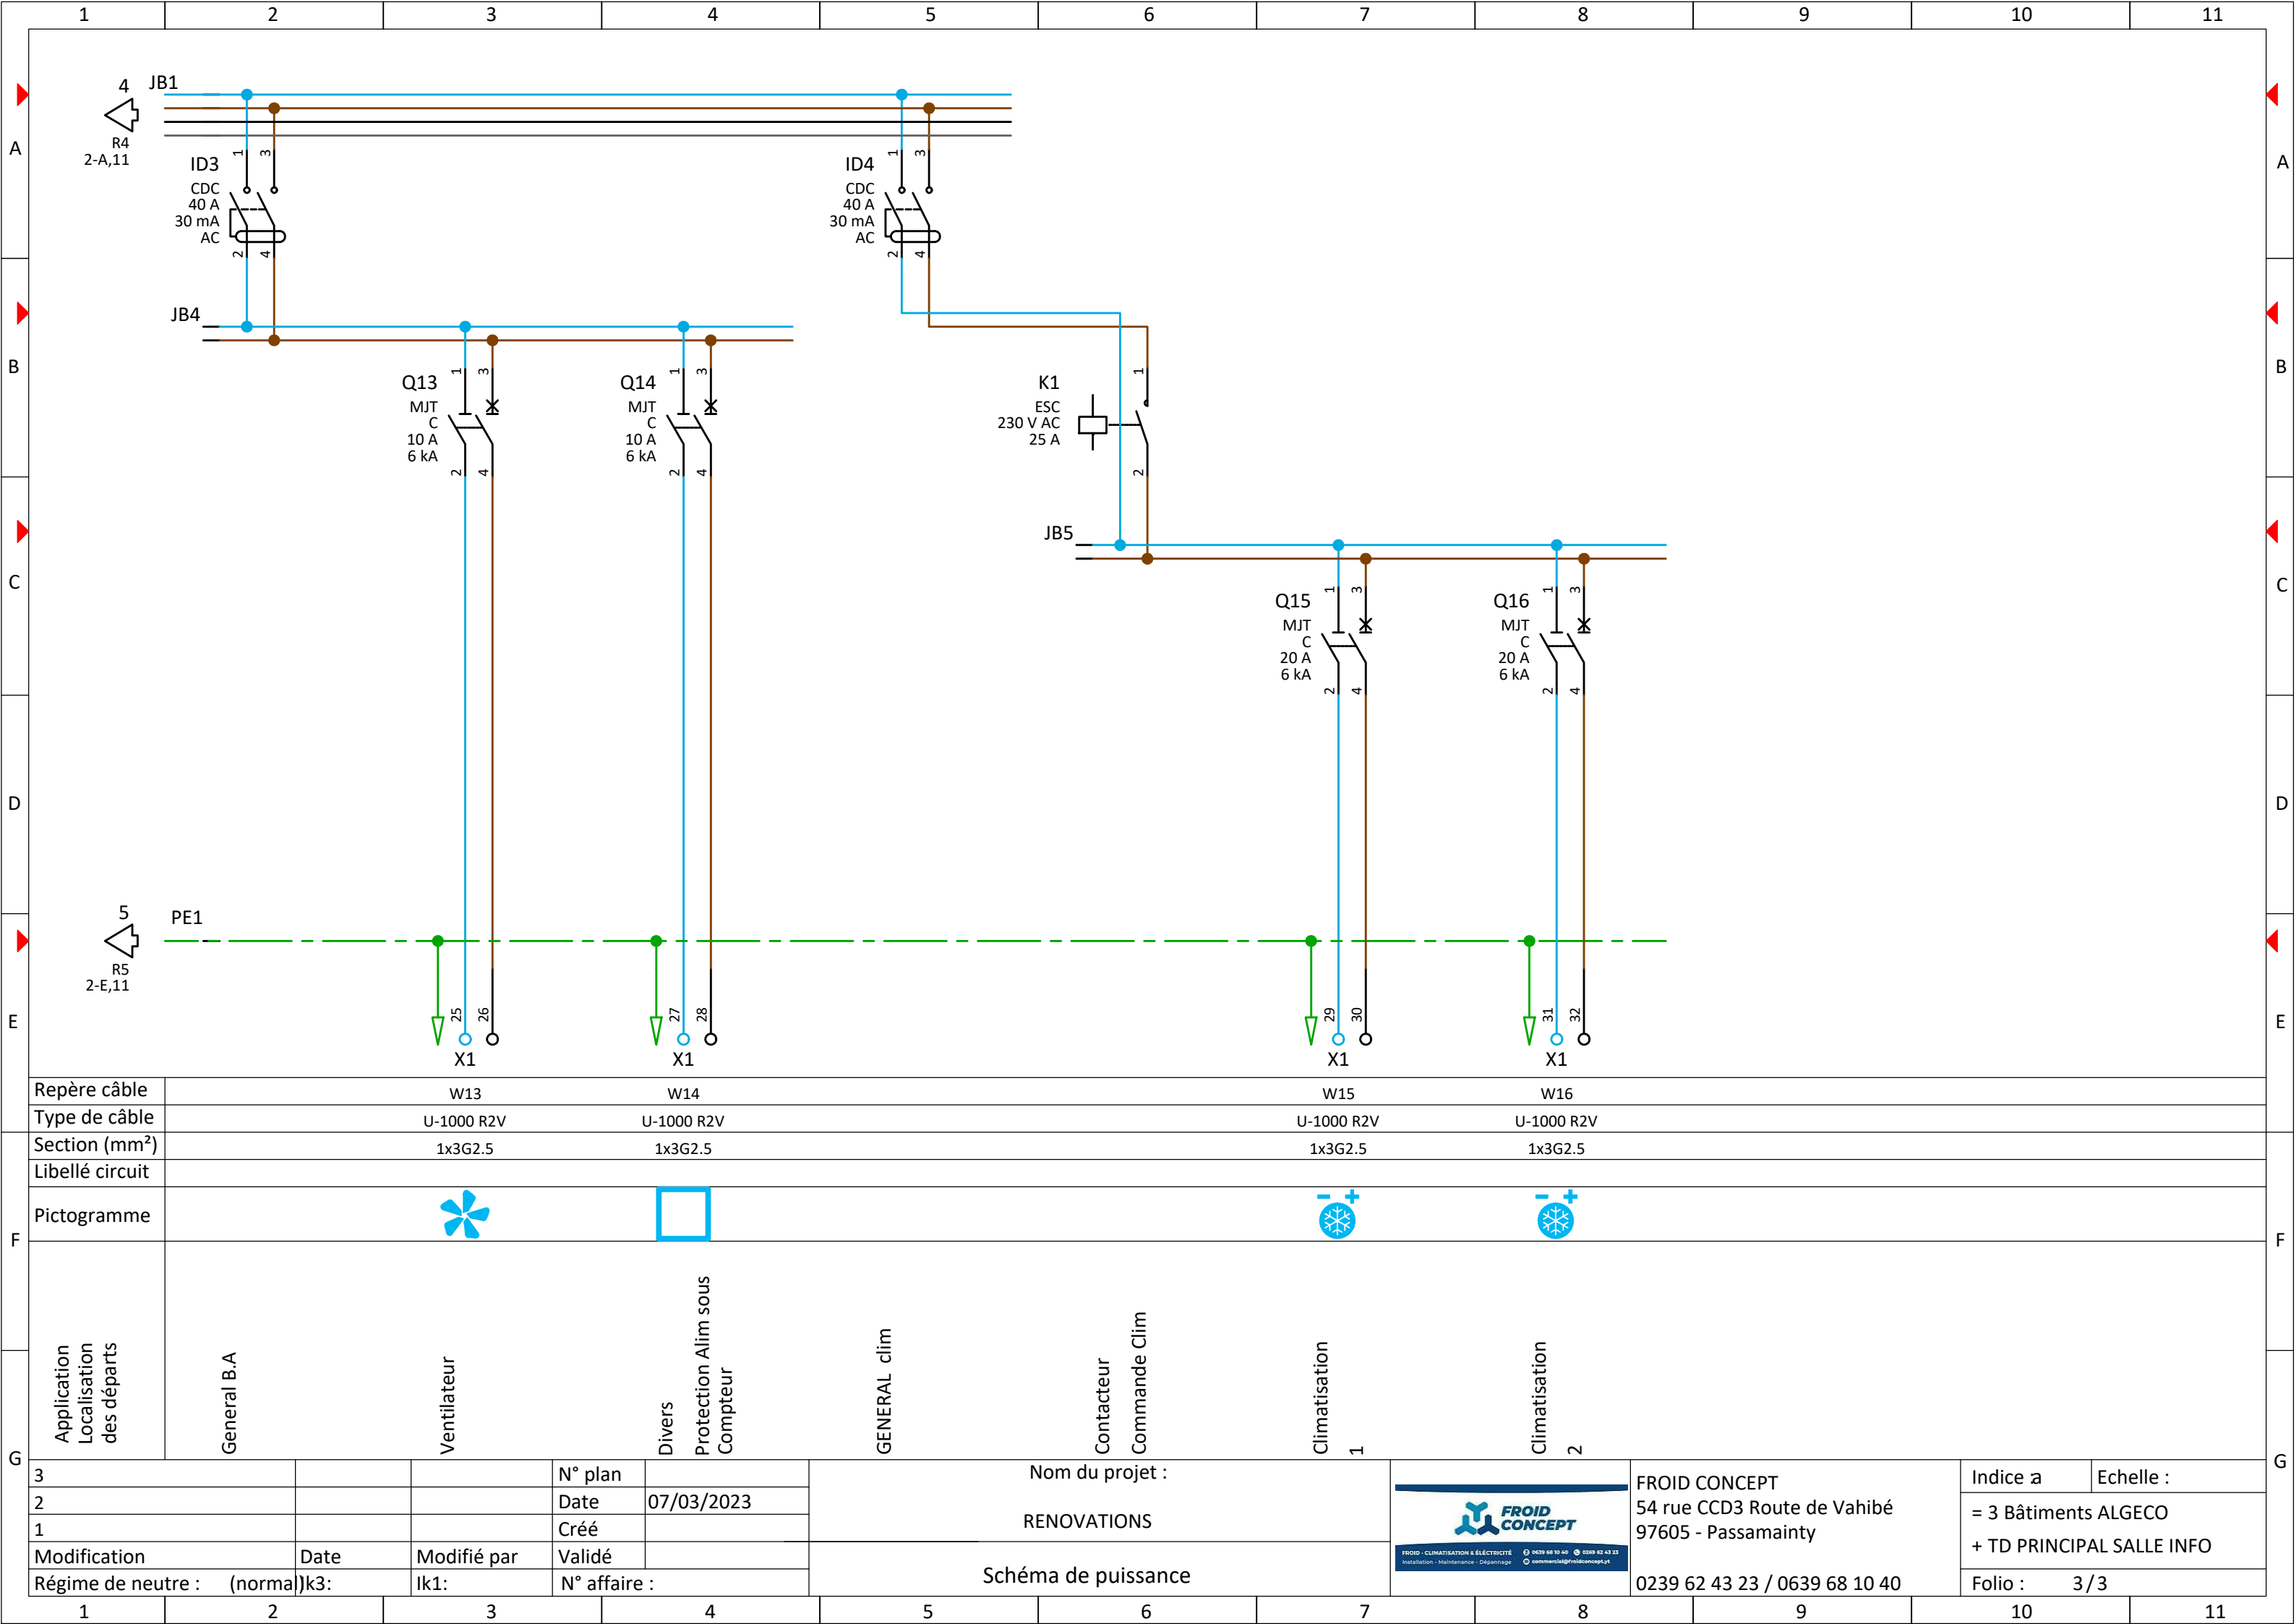


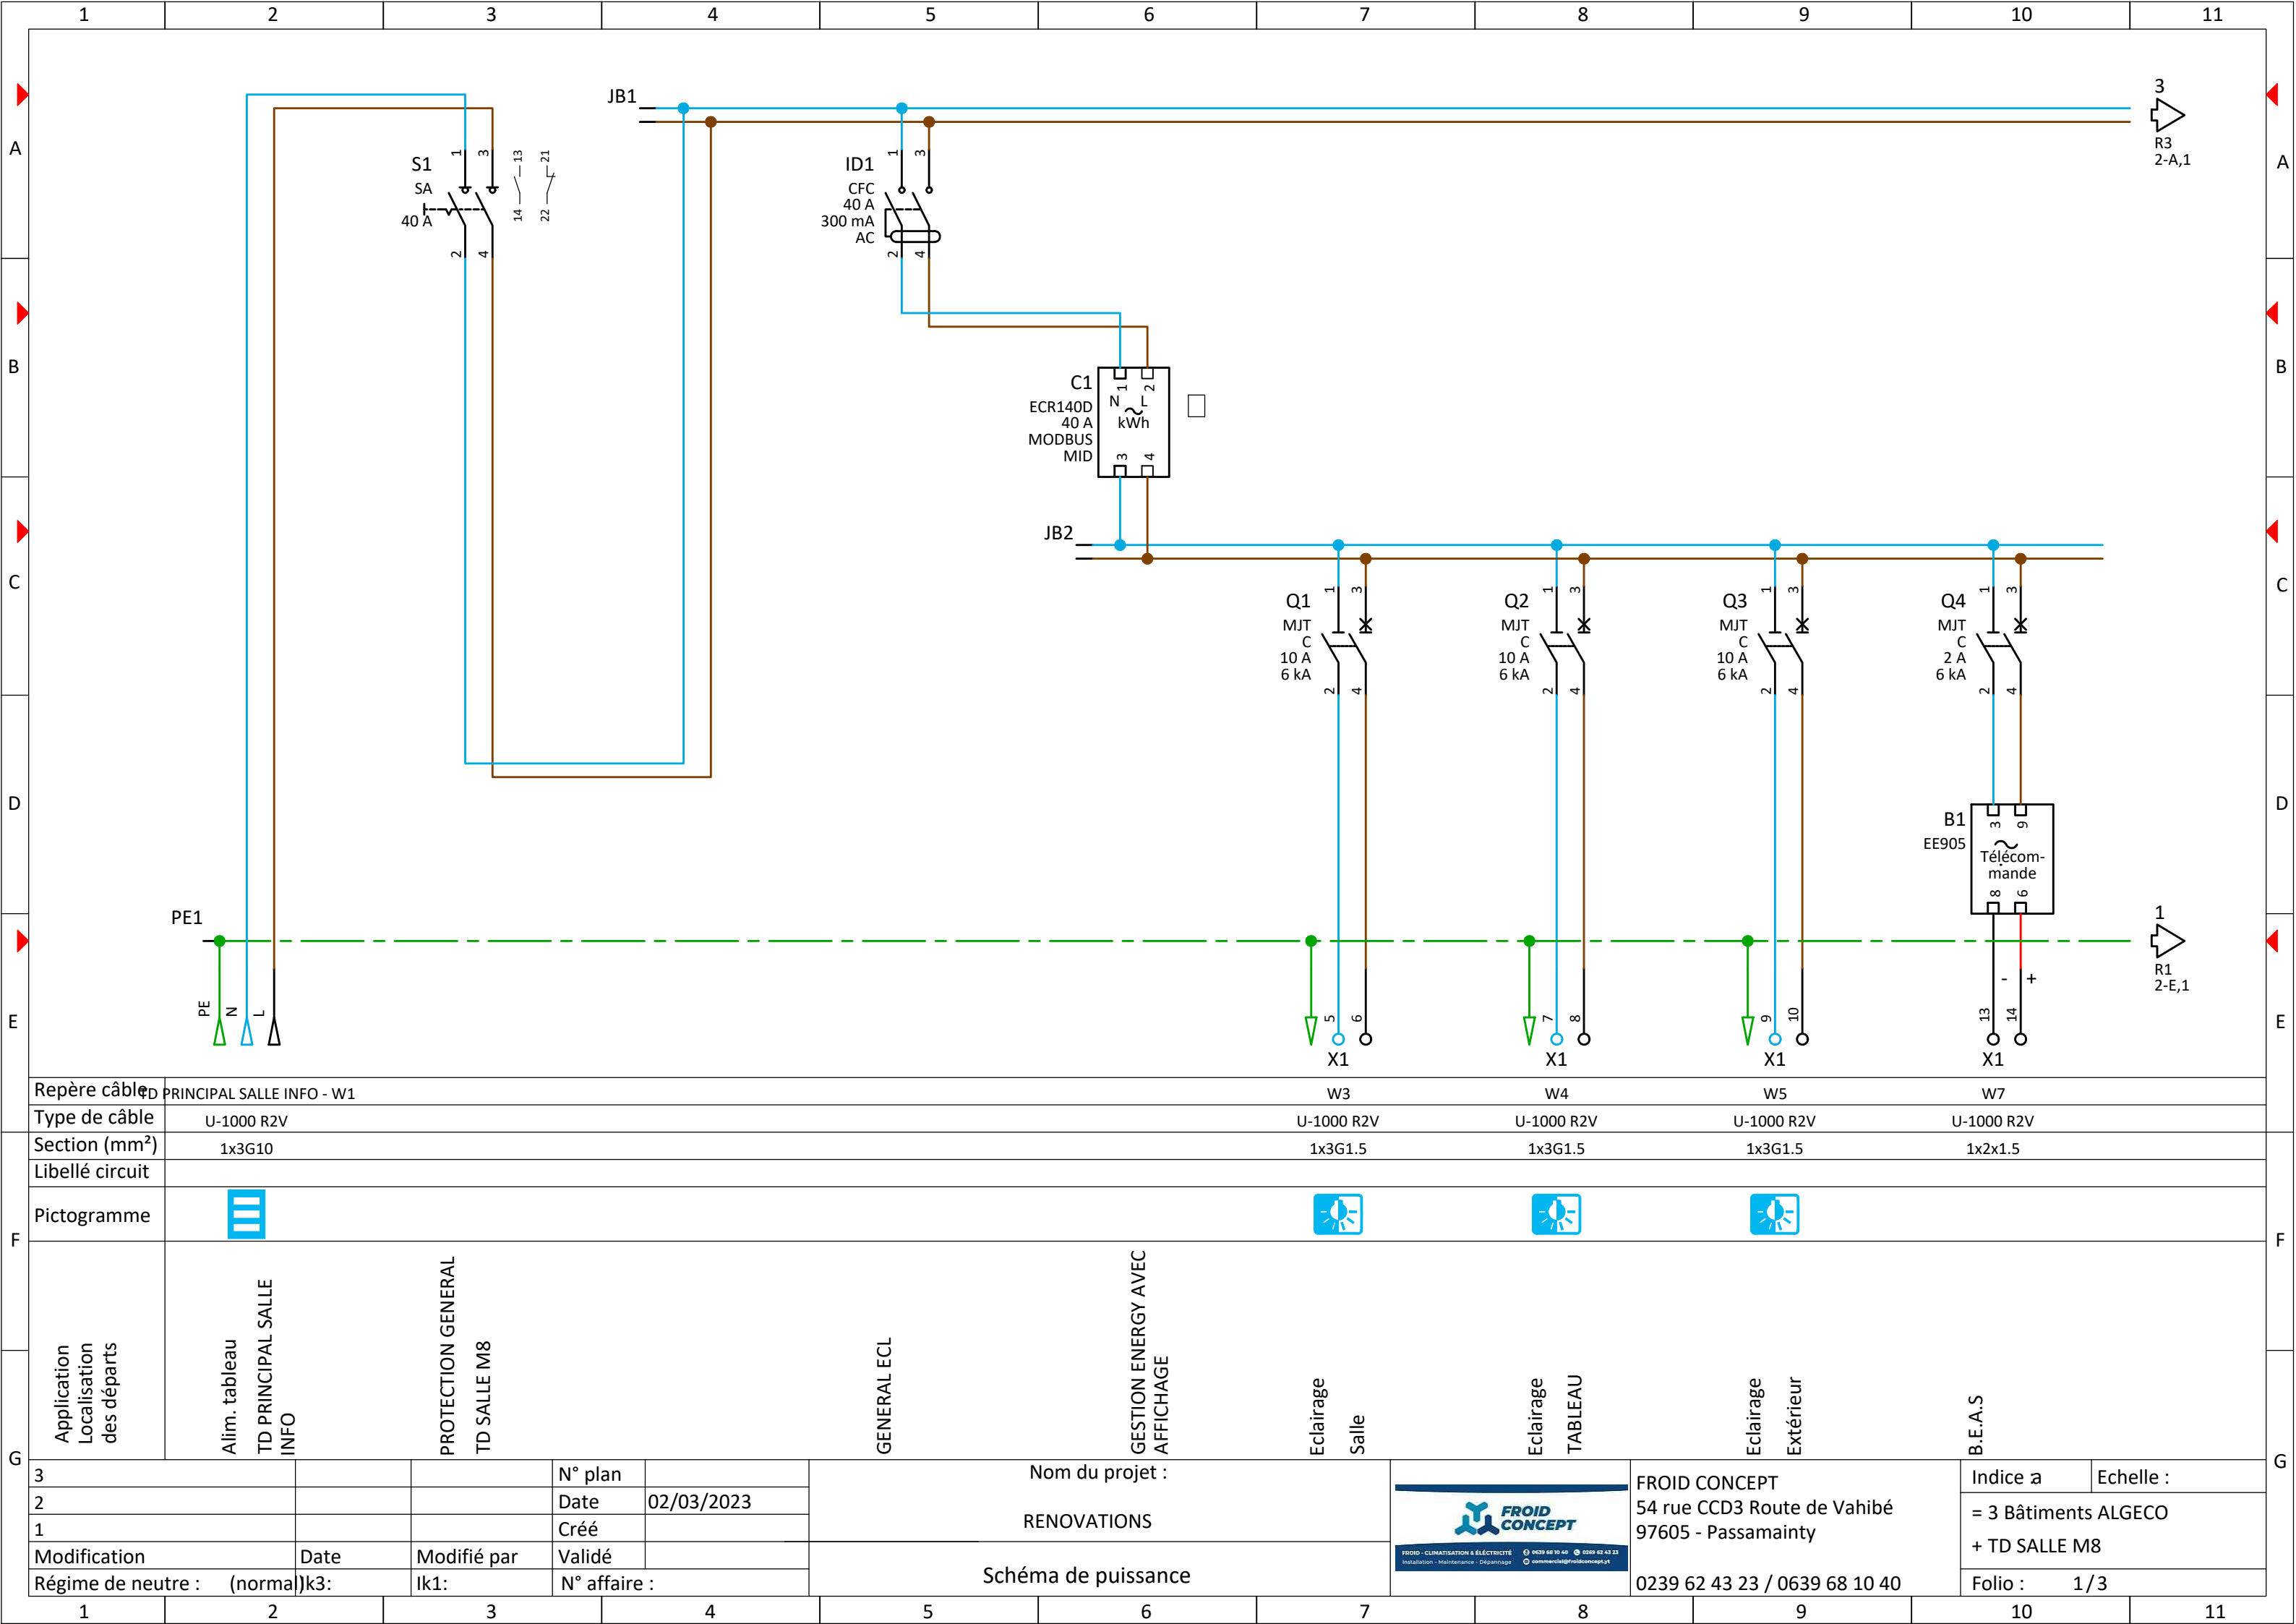


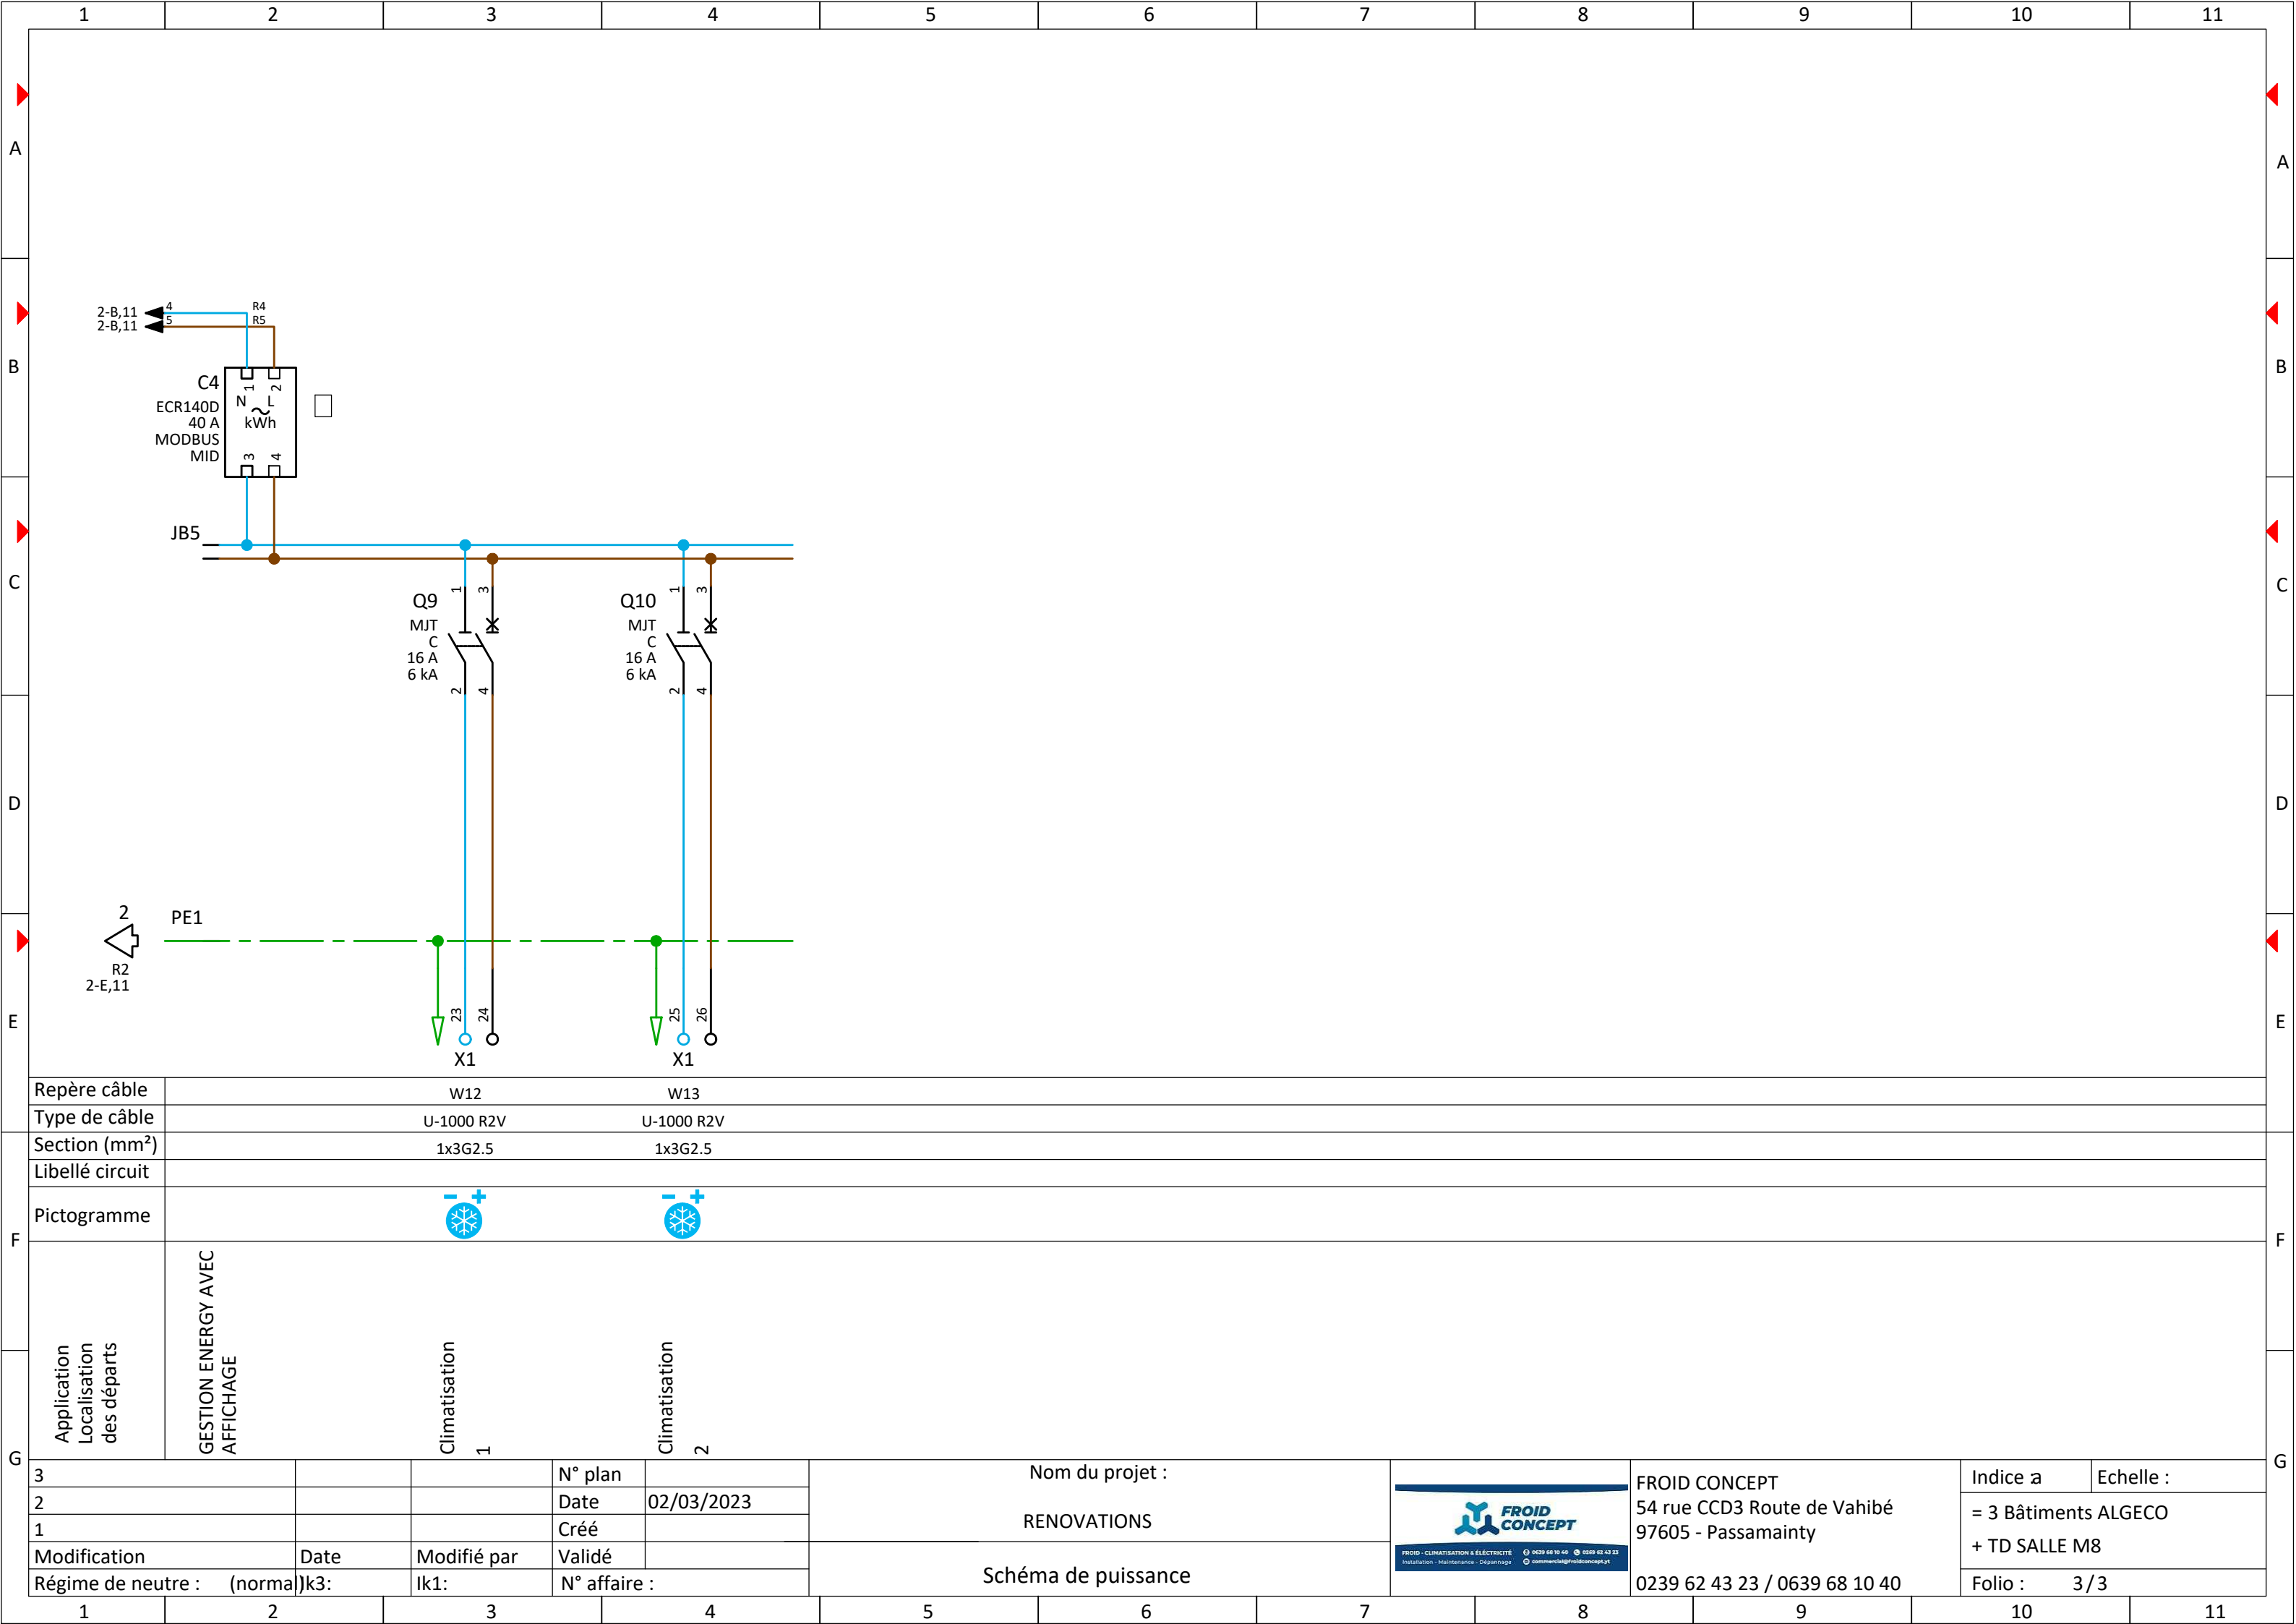


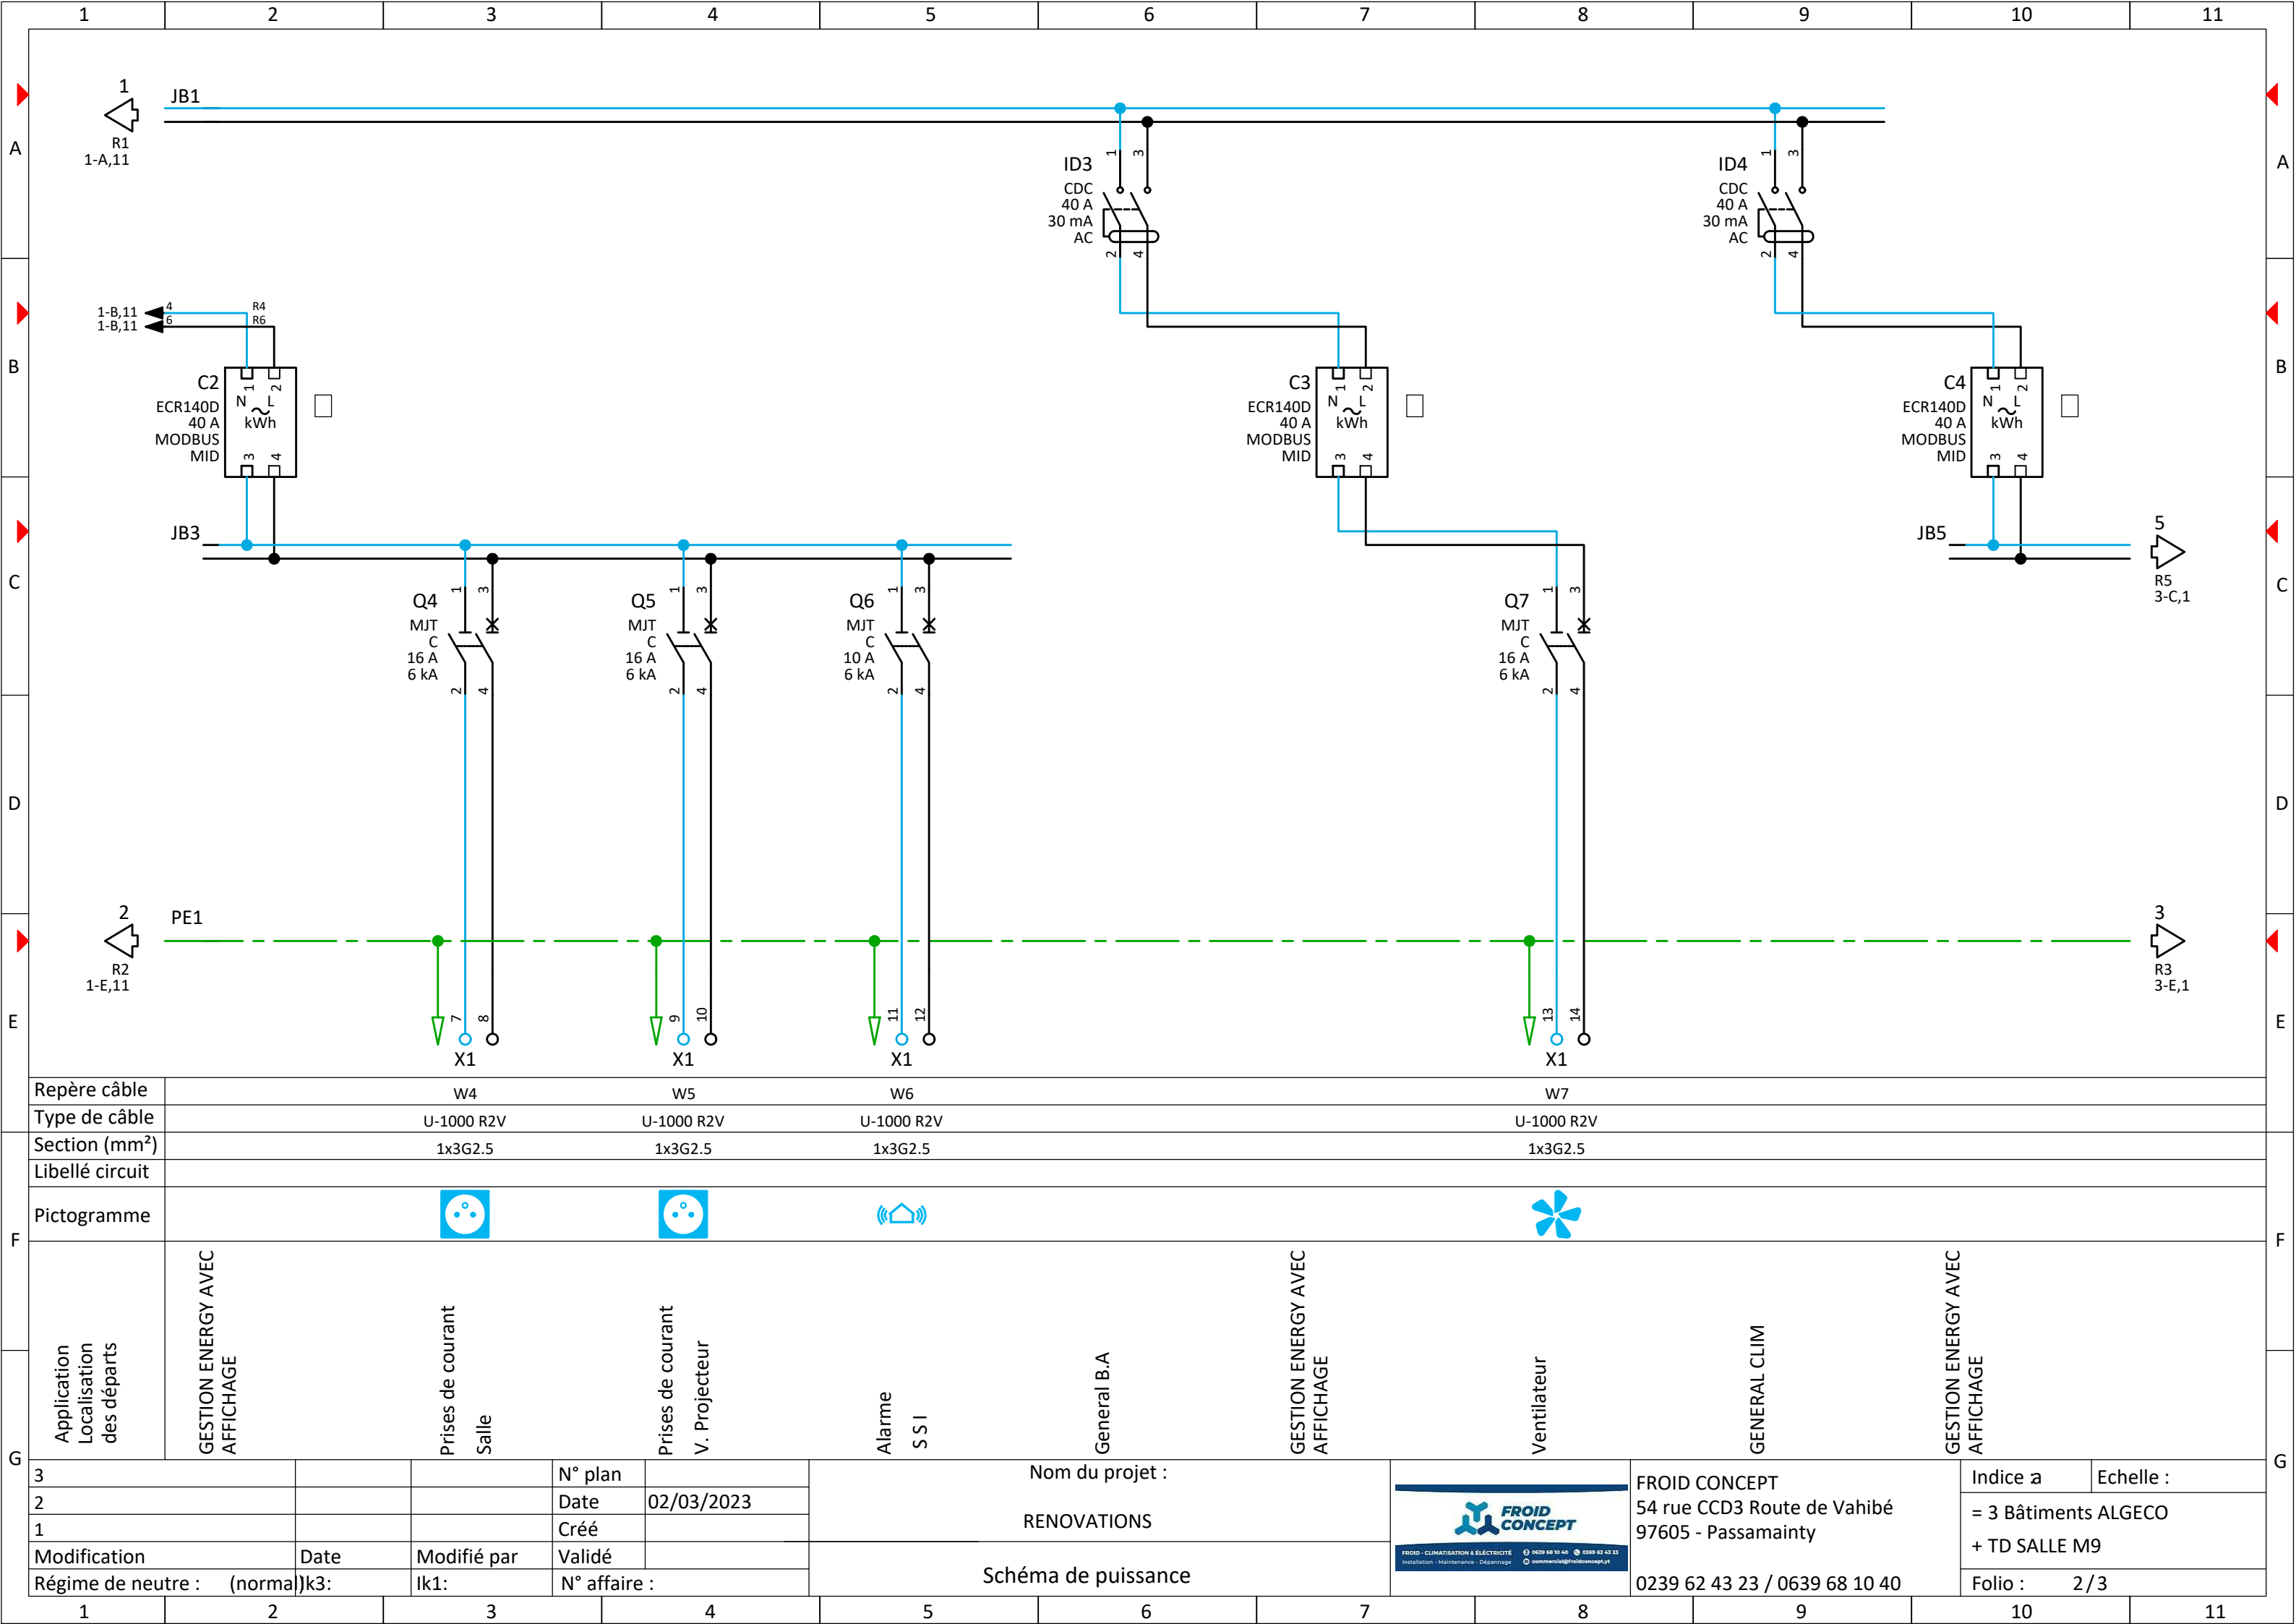

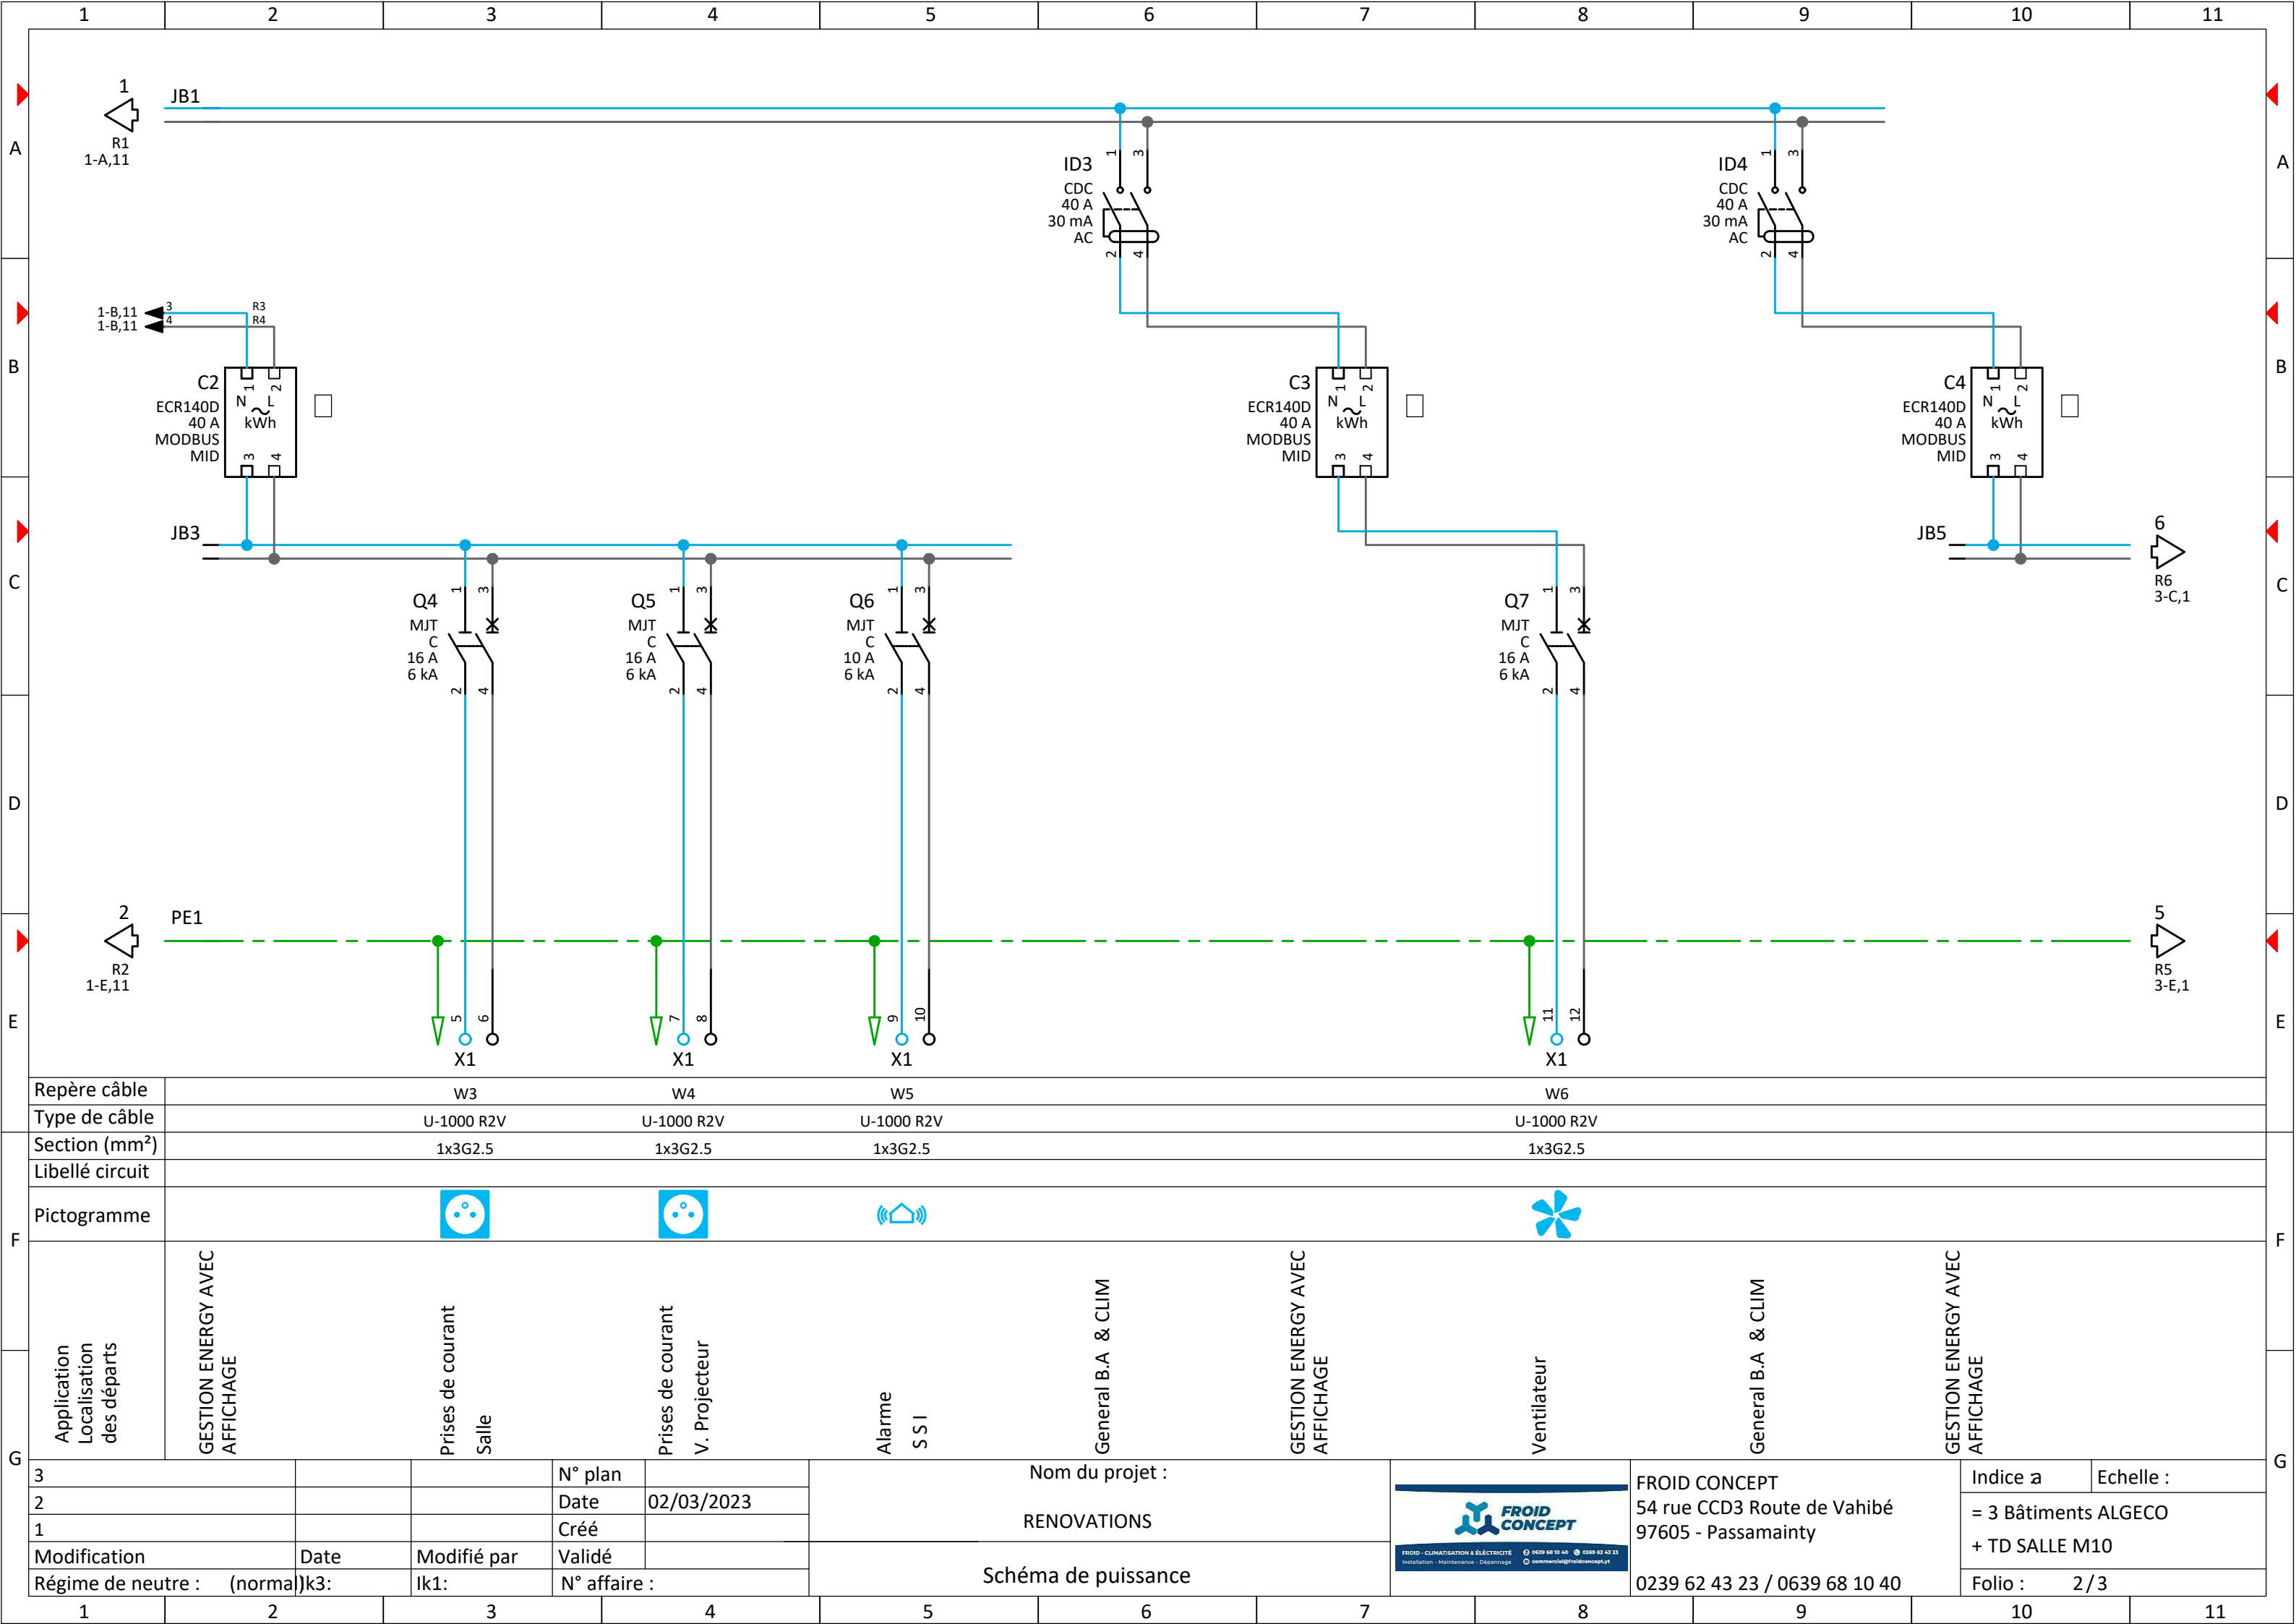

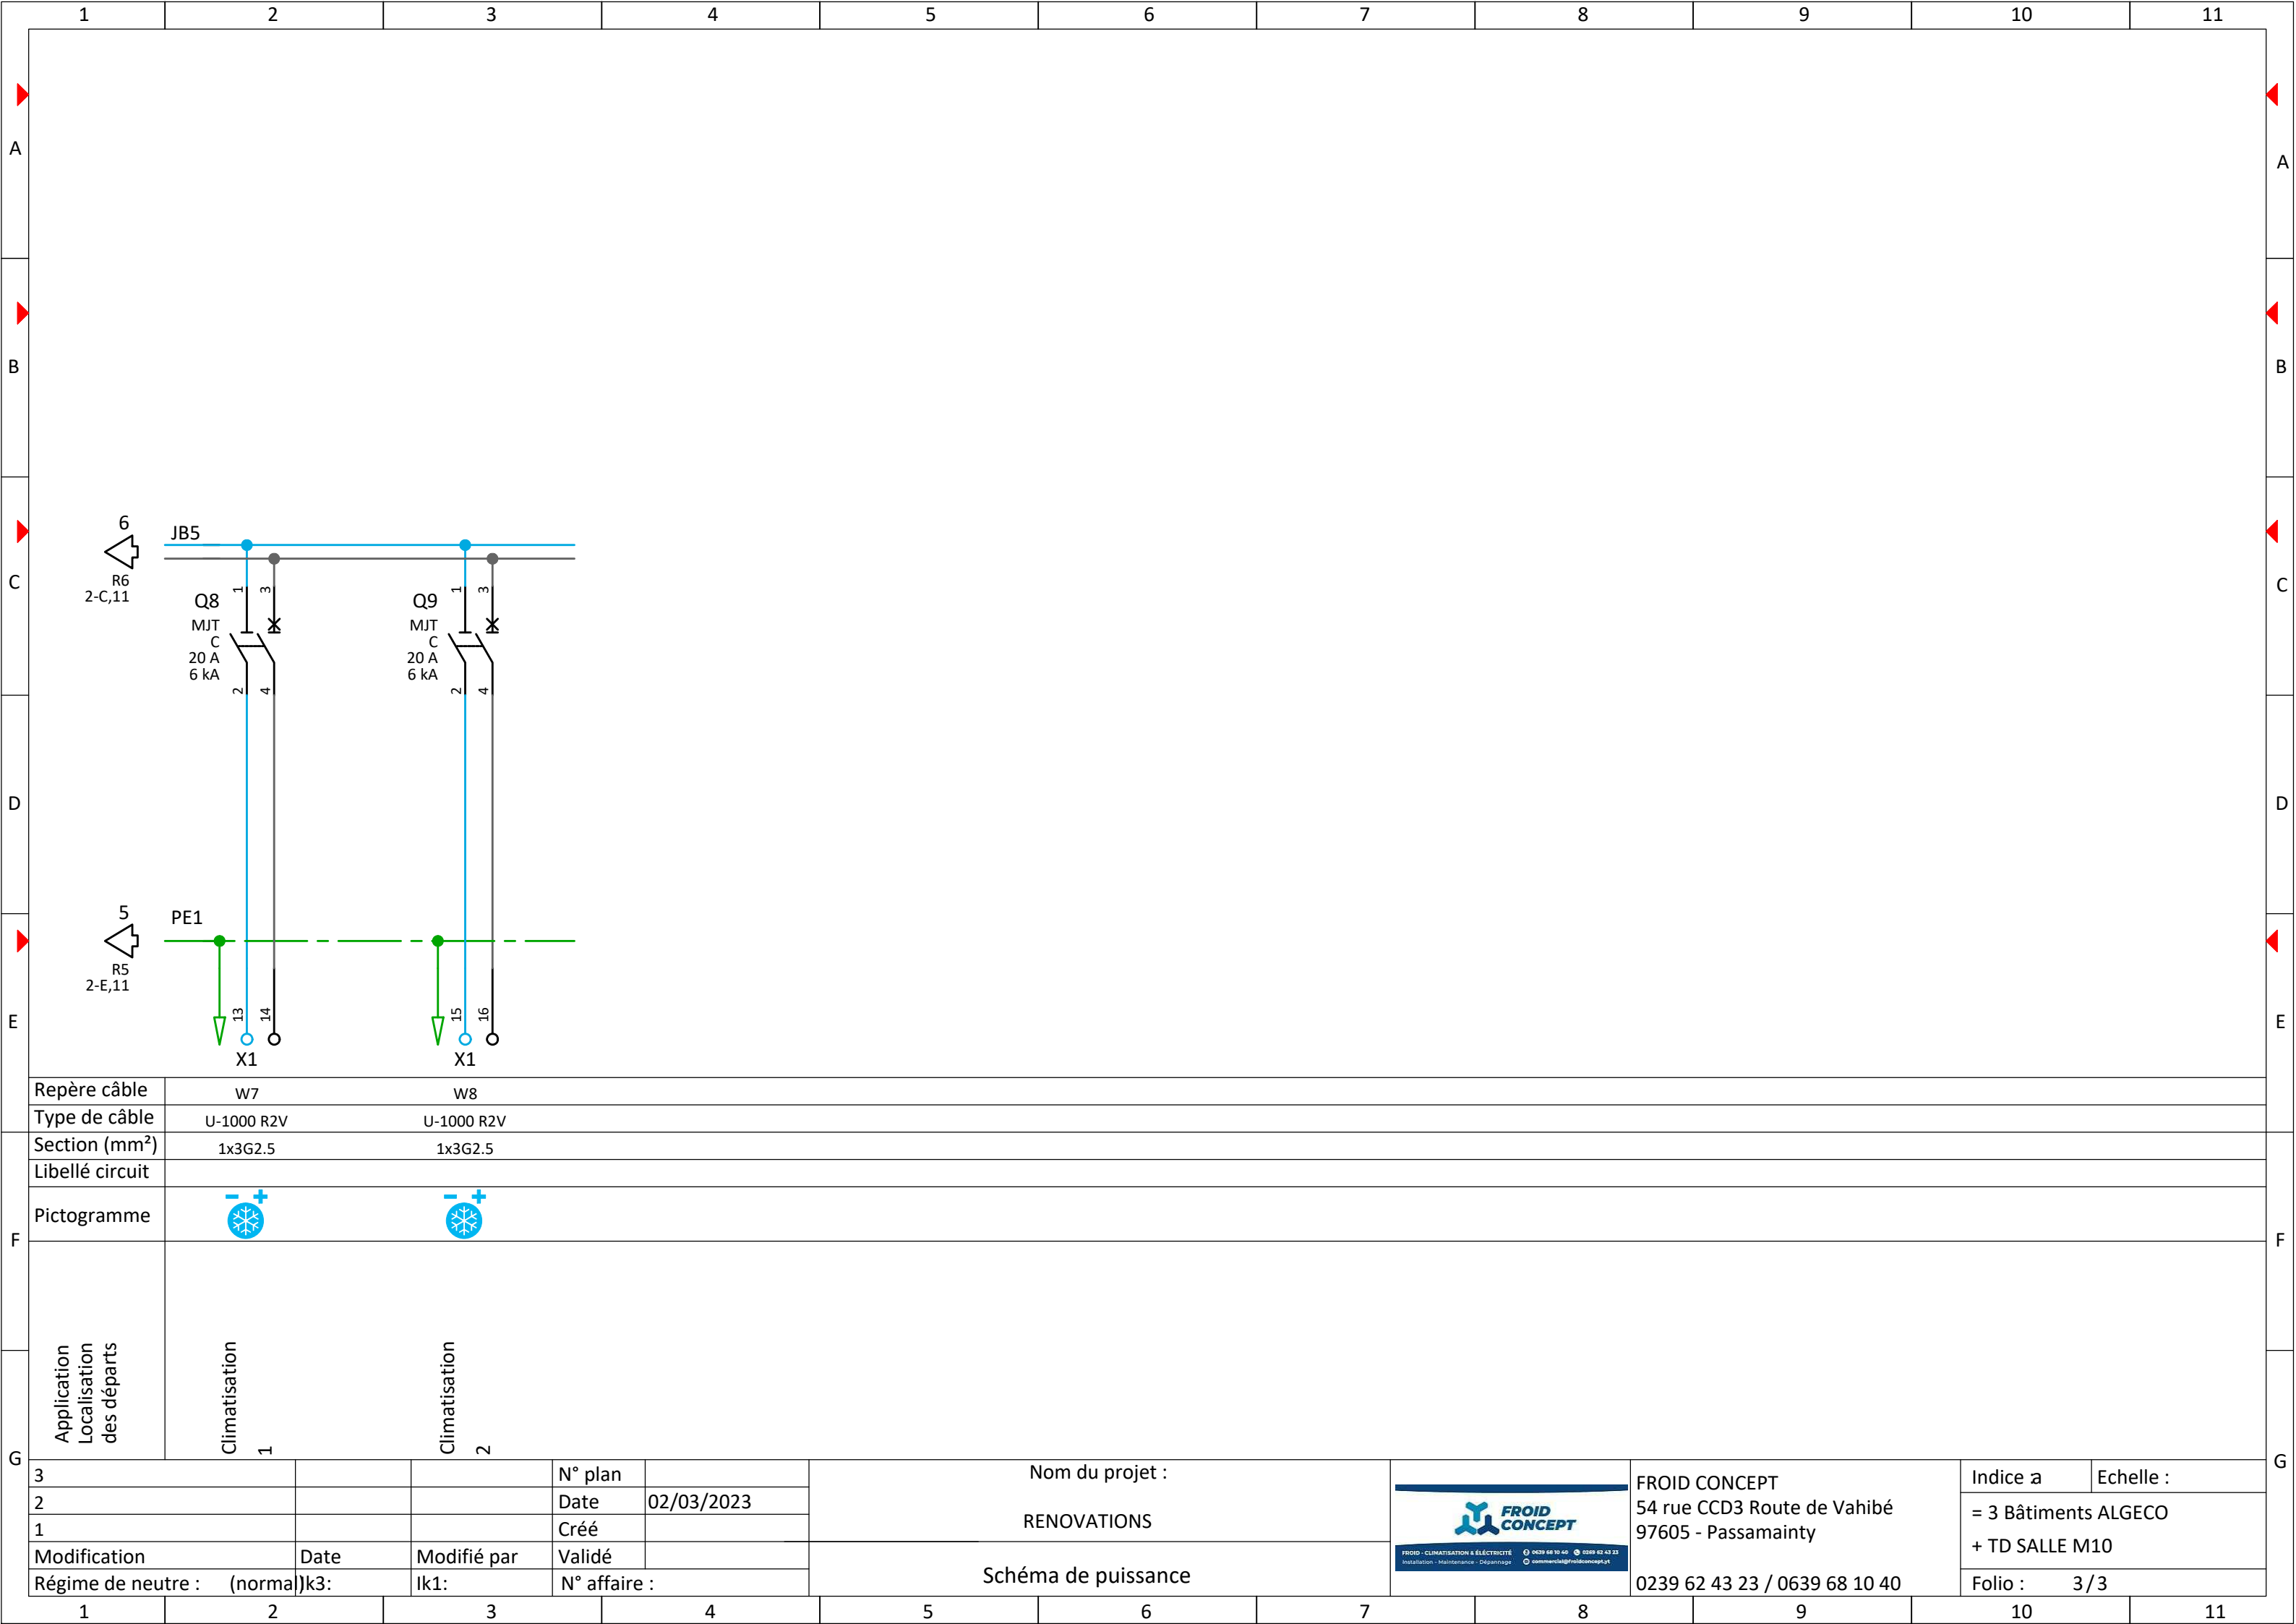

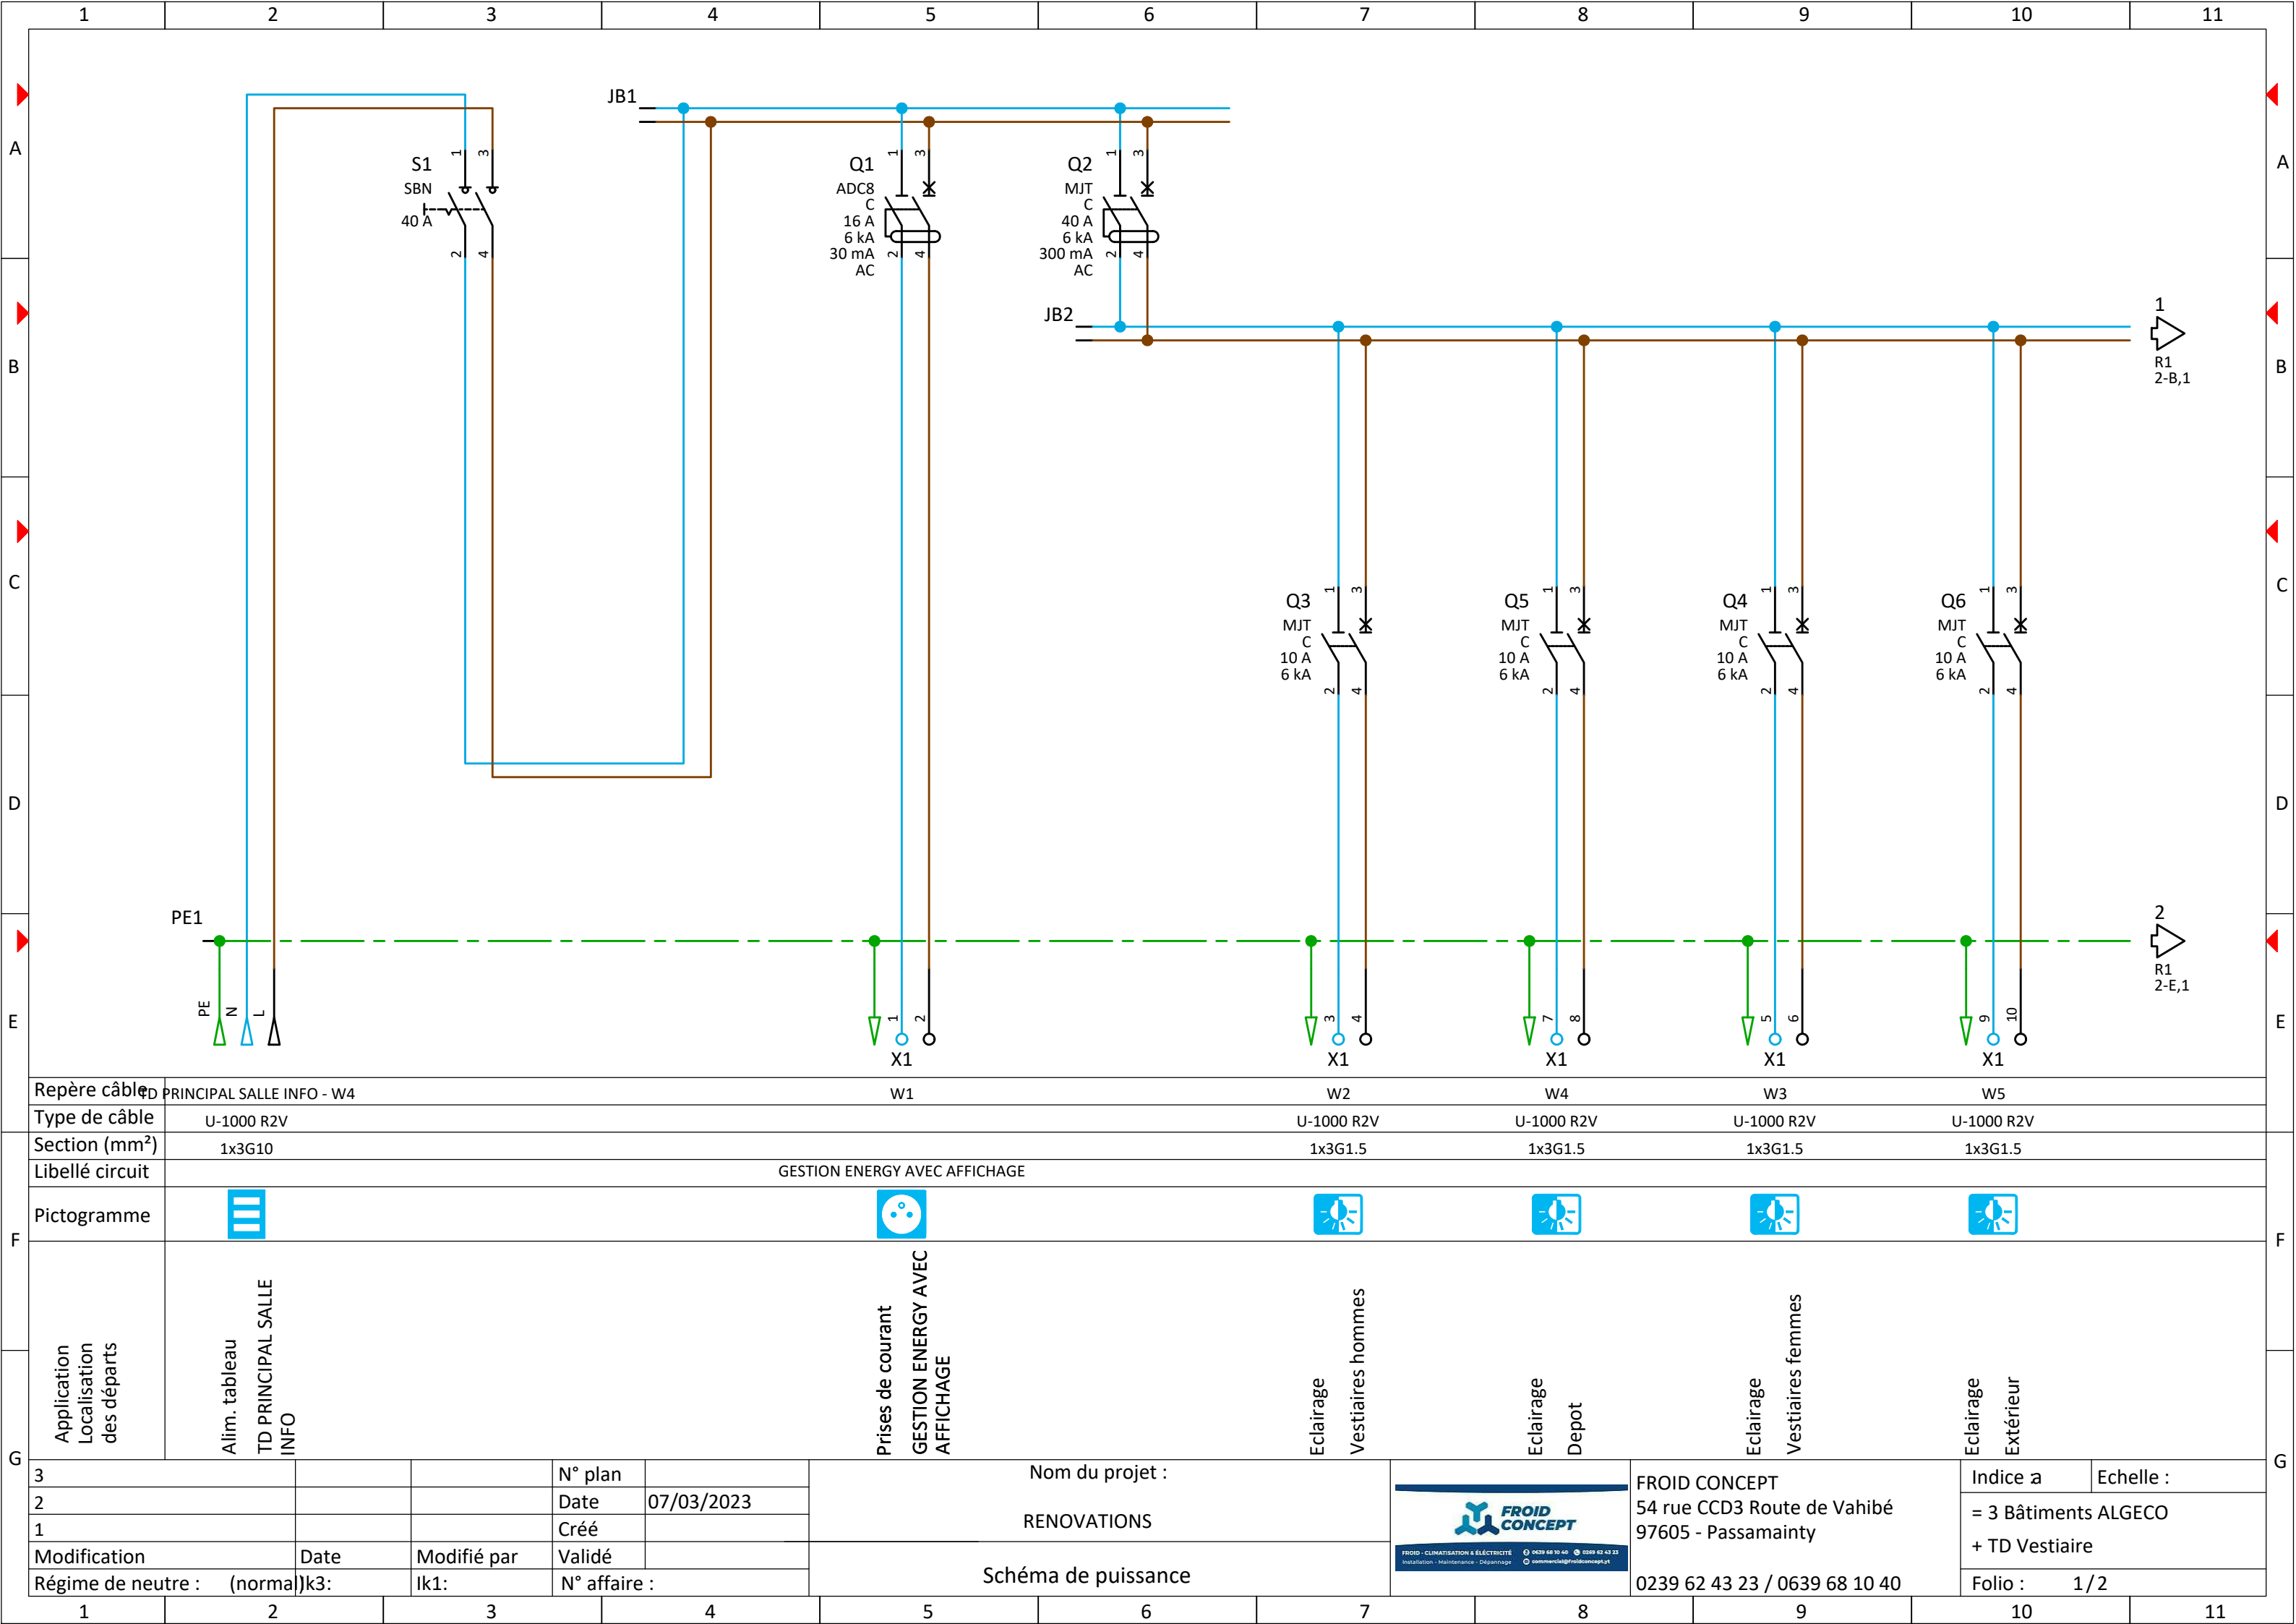

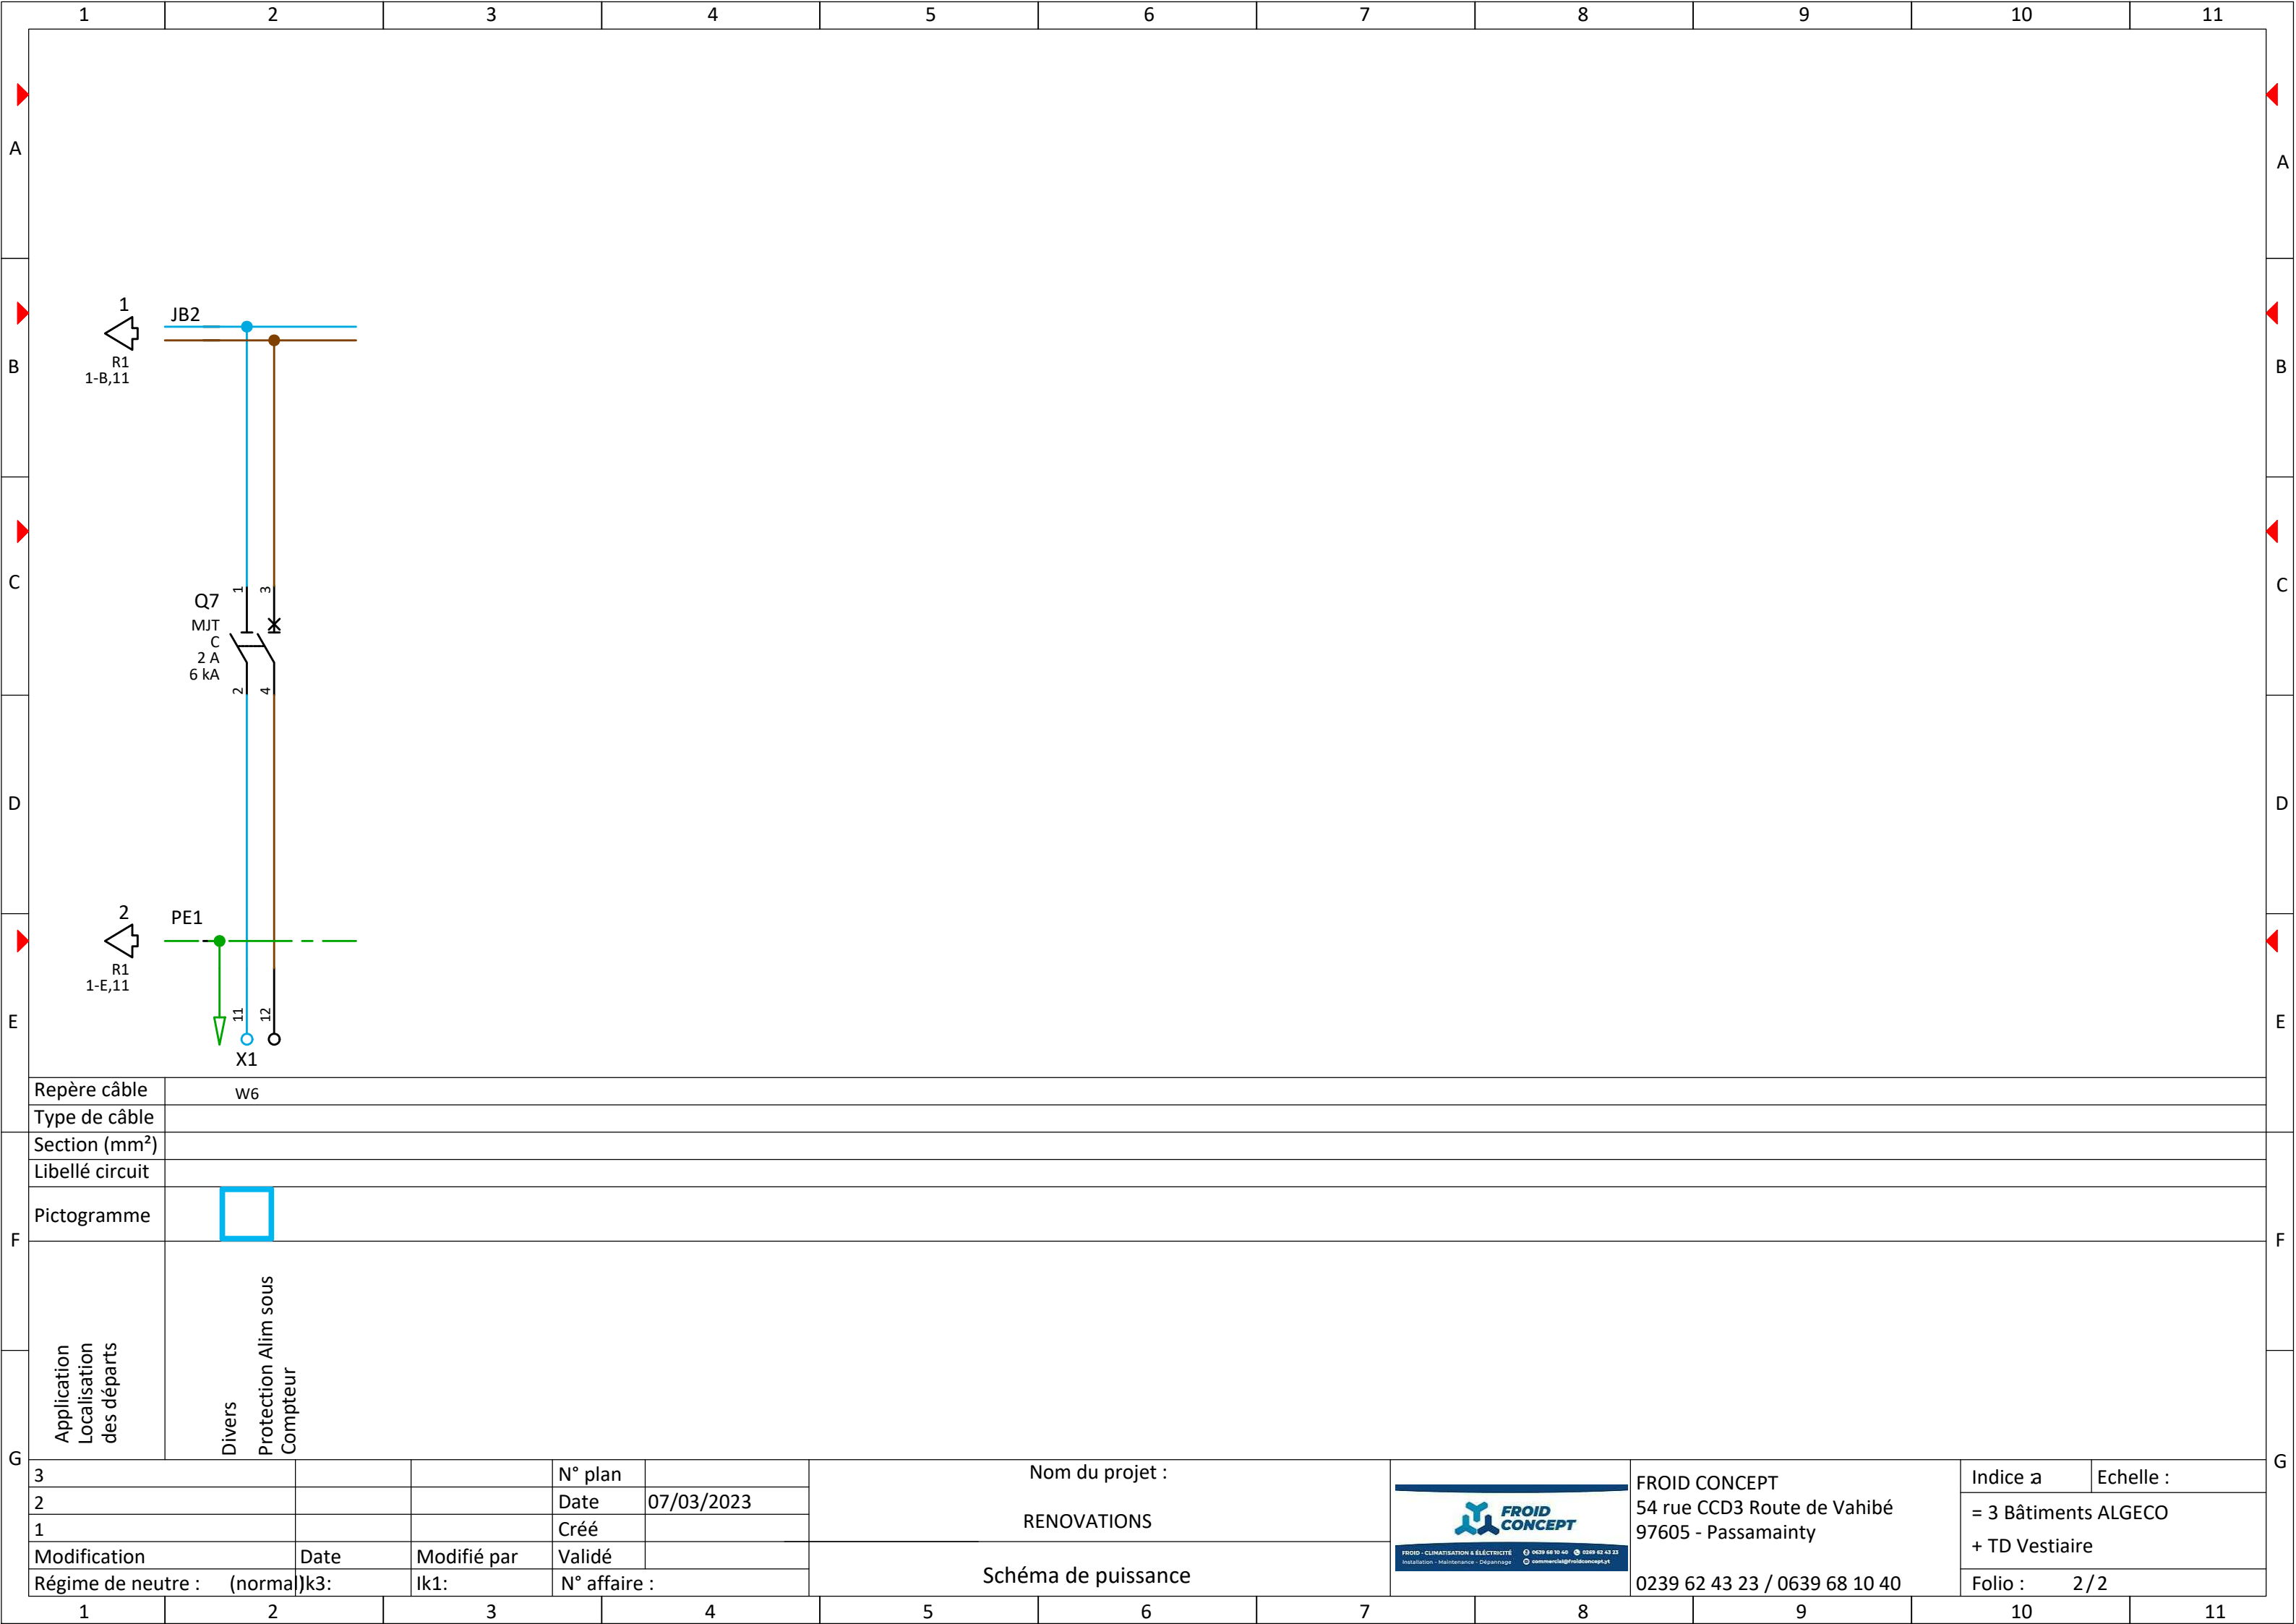

3			N° plan		Nom du projet : RENOVATIONS		FROID CONCEPT 54 rue CCD3 Route de Vahibé 97605 - Passamainty	Indice a	Echelle :
2			Date	07/03/2023				= 3 Bâtiments ALGECO	
1			Créé					+ TD Vestiaire	
Modification		Date	Modifié par	Validé	Schéma de puissance		0239 62 43 23 / 0639 68 10 40	Folio :	2 / 2
Régime de neutre : (normal)		k3:	lk1:	N° affaire :					

