


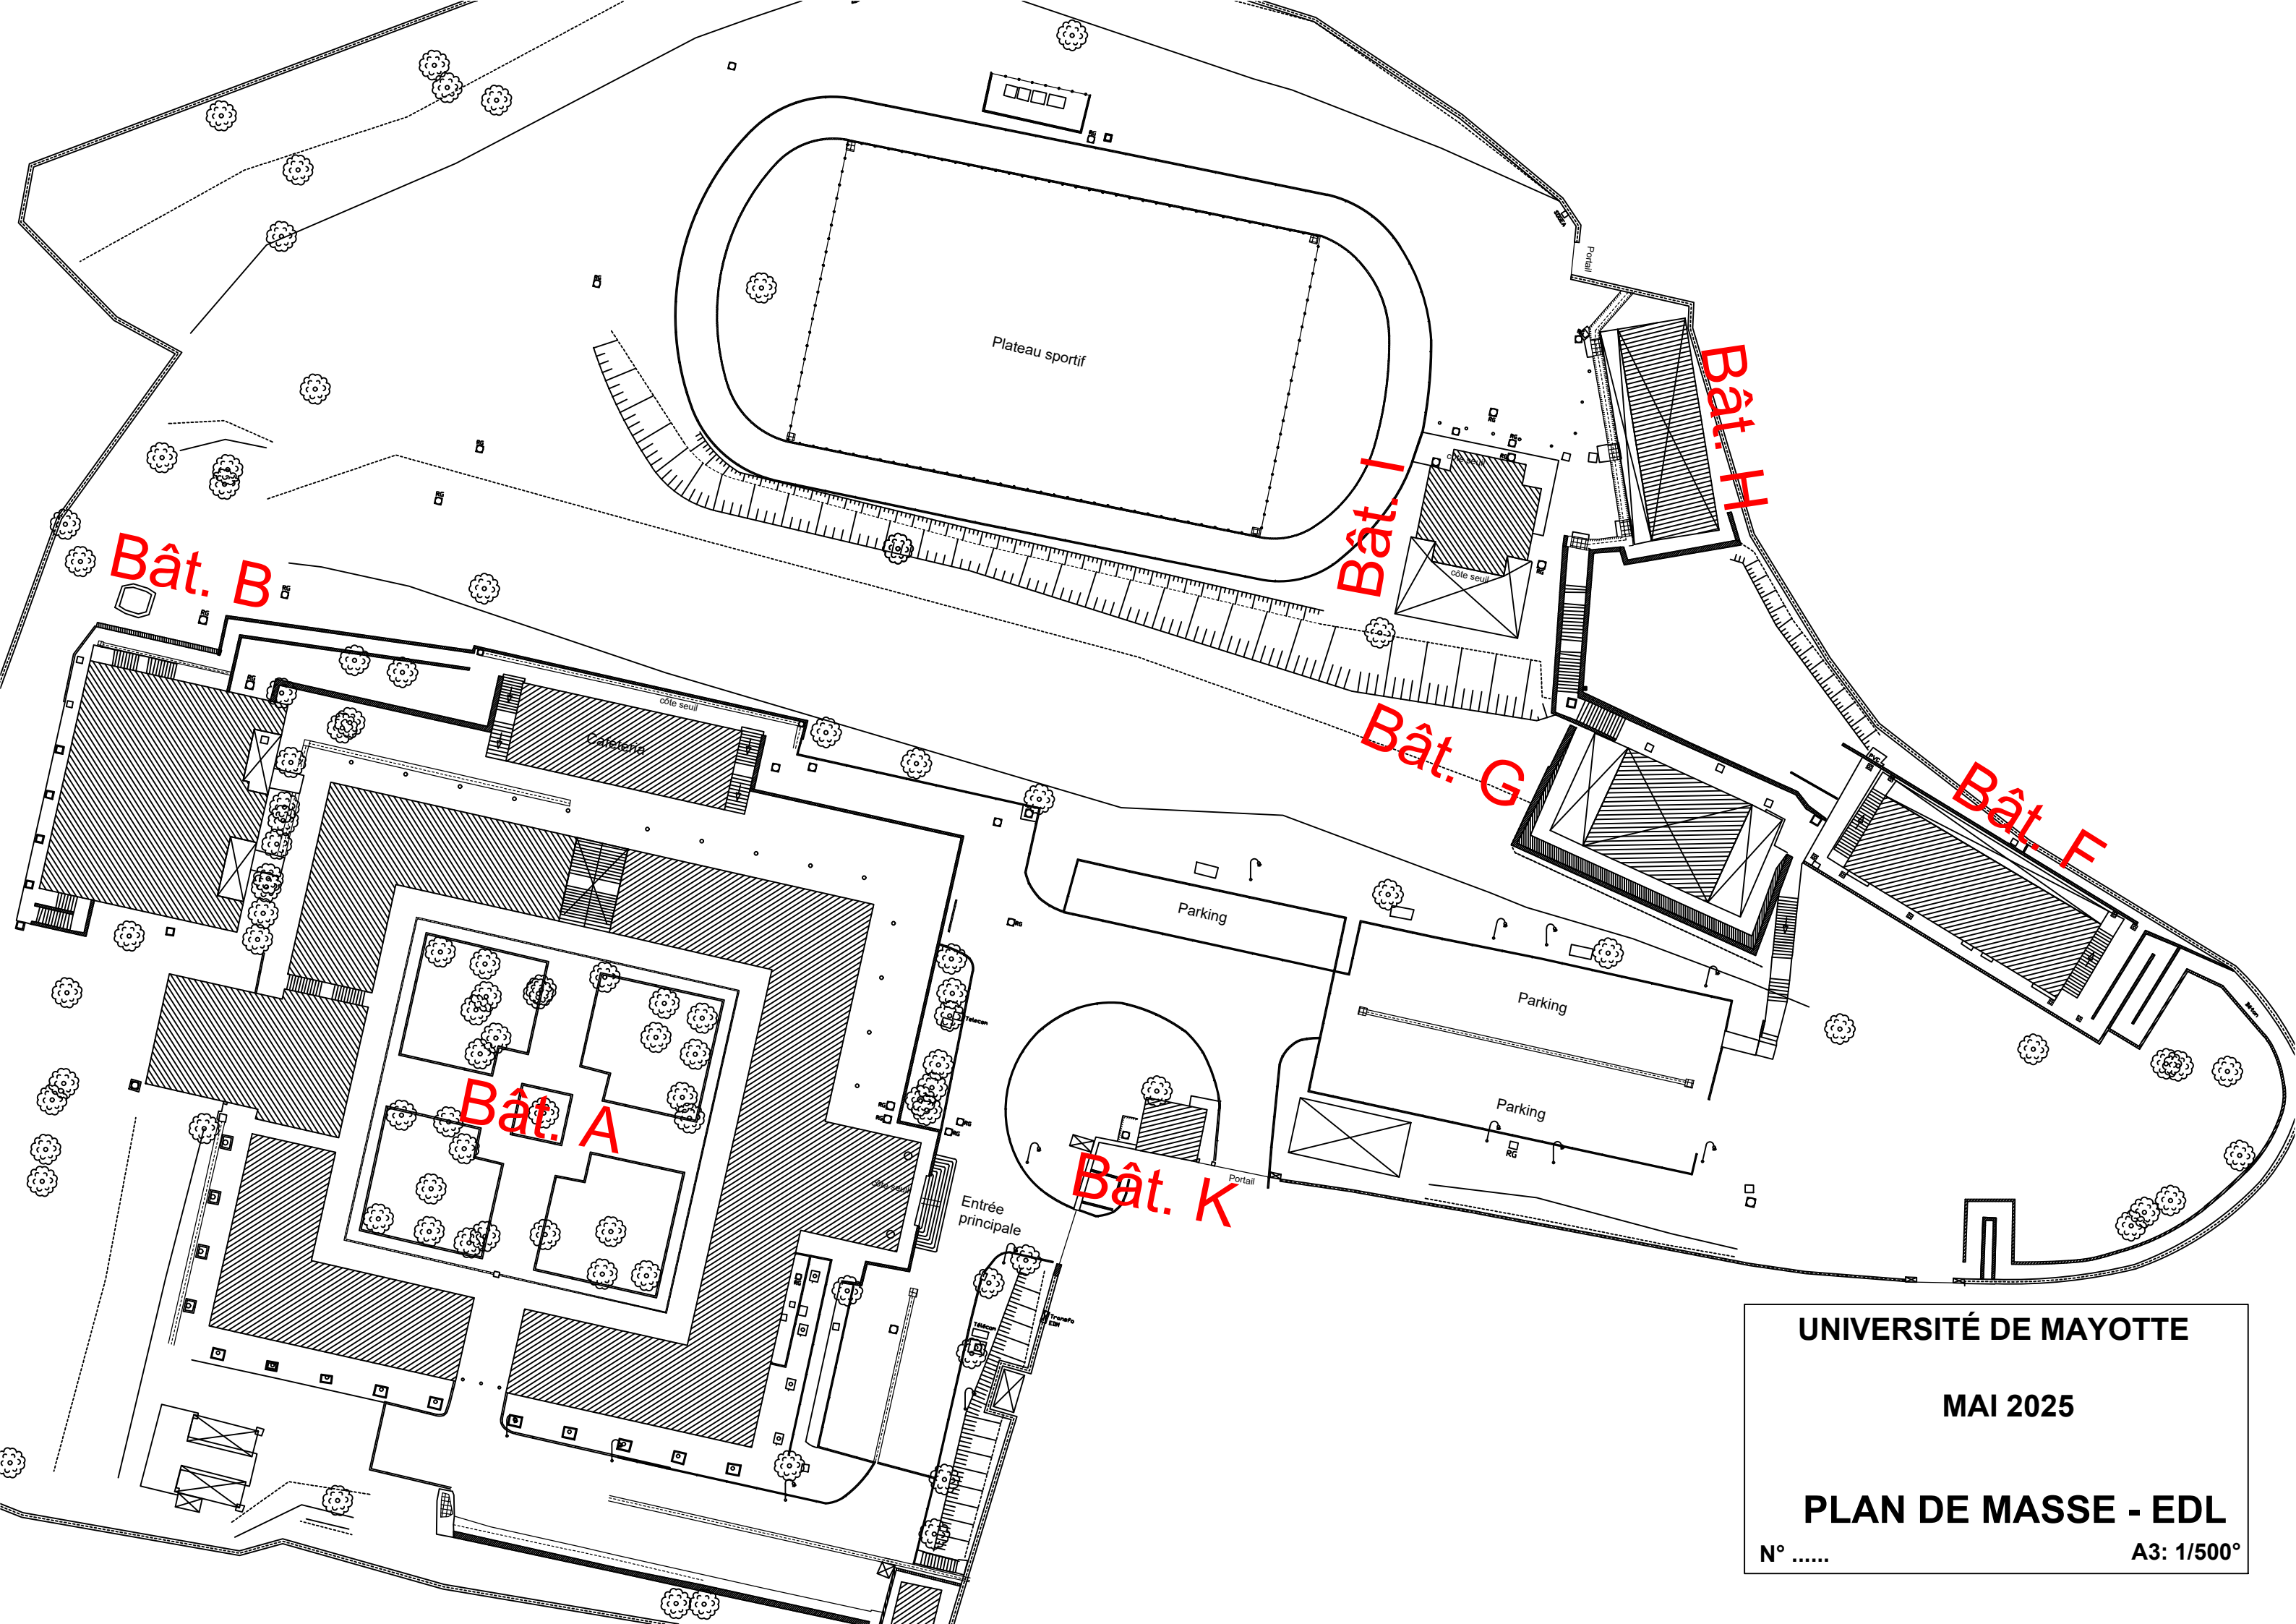

UNIVERSITÉ DE MAYOTTE

MAI 2025

PLAN DE MASSE - EDL

N°

A3: 1/500°