





DOE

Rénovation énergétique du CUFR de Mayotte – Commune de DEMBENI
Lot n°07 : CLIMATISATION – VENTILATION



6. PLANS

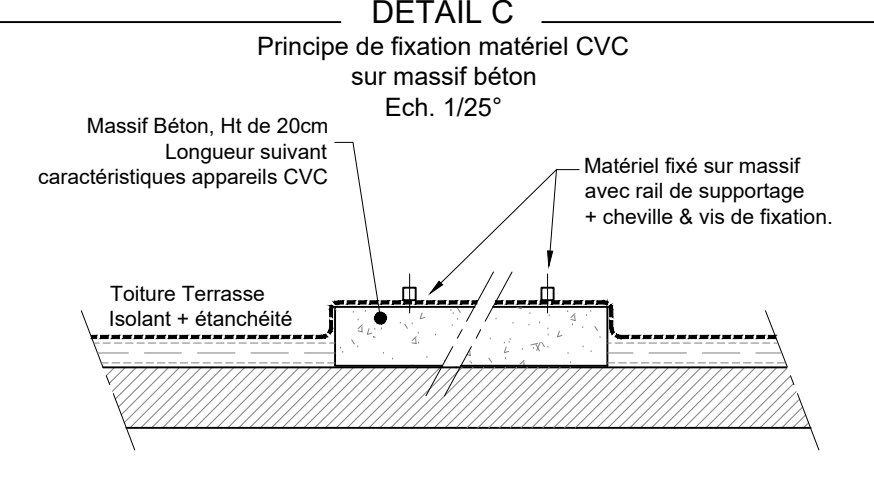

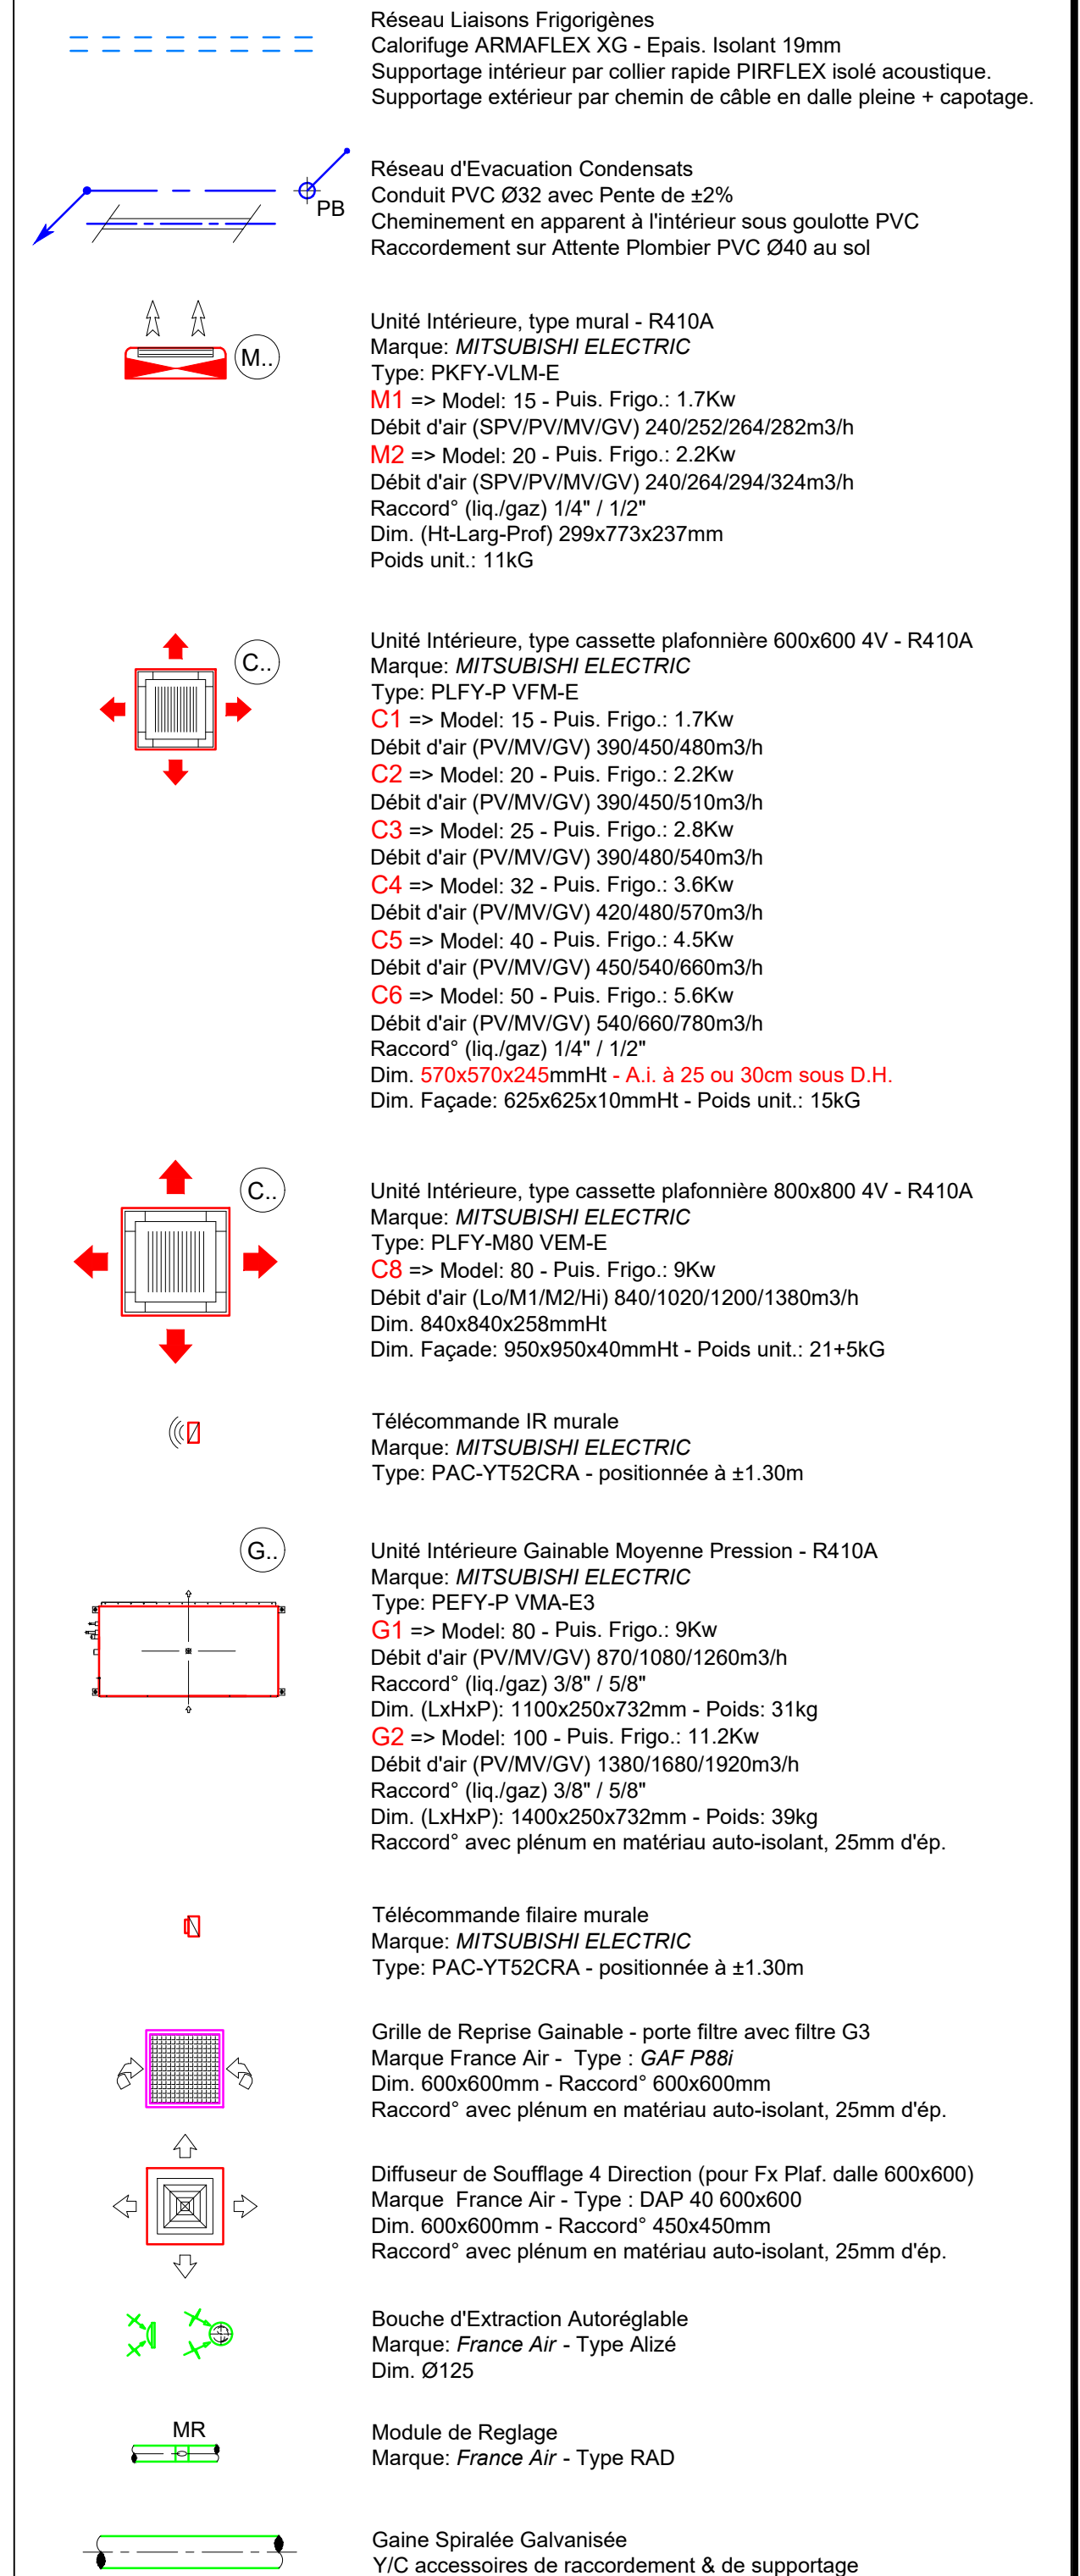[illegible]

COMMUNE DE DEMBENI

RENOVATION ENERGETIQUE DU CUFR DE MAYOTTE

MAÎTRE D'OUVRAGE

MAÎTRISE D'OEUVRE

BET Structure / Fluides

...

...

Emetteur du document :

AUSTRAL FROID CLIM Sarl
Etude & Travaux

D.O.E

Z I Kaweni - Route de la Mangrove
97600 Mamoudzou
Tel / Fax: 0269 61 95 05
Courriel: afc.et.m@austral-fc.com

INDICE	DATE	MODIFICATIONS
A	10/01/2023	CREATION DU DOCUMENT
B	22/02/2022	M.A.J. GENERALE, SUITE A RELEVÉ SUR SITE
C	09/03/2022	CHANGEMENT SPLIT PLAFONNIER LOCAUX SEVEREURS
D	04/10/2023	M.A.J. RECOLLEMENT

Echelle: 1/50°

Plan:

CVC 04

Lot
07 - CLIMATISATION / VENTILATION

Date: 10/01/2023

Dessiné par: J.P. DESPAGNE

Dessiné par: J.P. MICHEAU


Support: S.A.S.:
Société d'Apprentissage et de
Formation


Affaire:

21-484

Plan d'Implantation Matériel
Niveau R+1
Partie basse

Indice : D

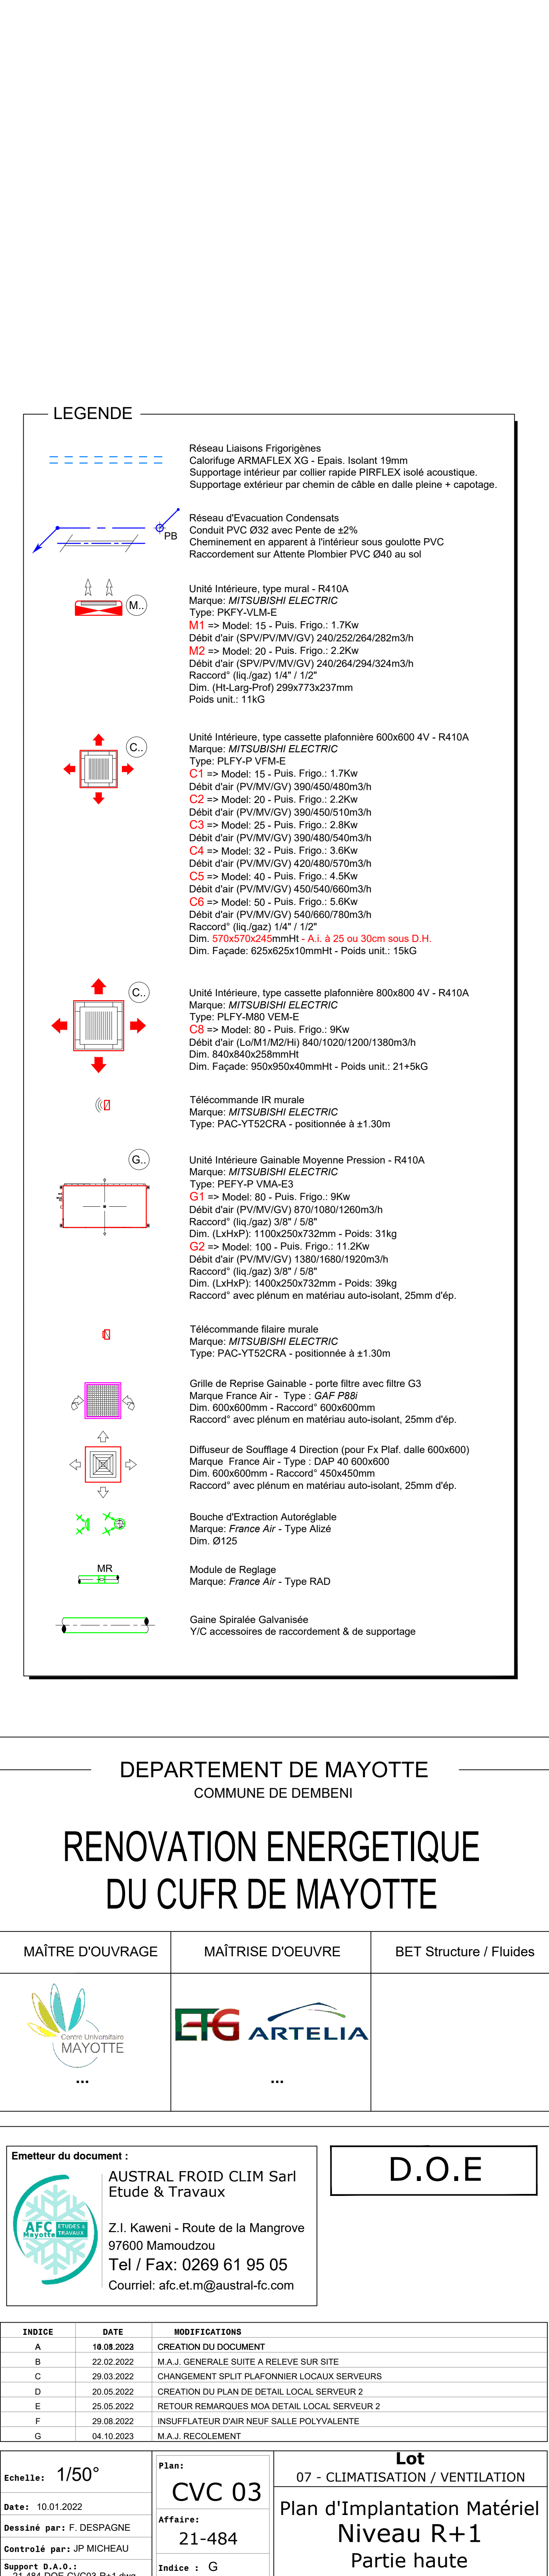

 

LEGENDE

- Réseau Liasons Prioritaires
- Réseau d'Evacuation Condensats
- Unité intérieure, type mural - R410A
- Unité intérieure, type cassette plafonnante 600x600 - R410A
- Unité intérieure, type cassette plafonnante 800x800 - R410A
- Télécommande IR murale
- Unité intérieure Gainable Moyenne Pression - R410A
- Télécommande filaire murale
- Grille de Reprise Gainable - porte filtre avec filtre G3
- Diffuseur de Soufflage 4 Direction pour Fx Plaf. dalle 600x600
- Bouche d'Extraction Autogréable
- Bouche de Reprise & Soufflage
- Régulateur à débit variable
- Module de Réglage
- Gainé Spirale Galvanisée + calorifuge 10/air LDR 25mm
- Gainé Spirale Galvanisée

DEPARTEMENT DE MAYOTTE
COMMUNE DE DEMBENI

**RENOVATION ENERGETIQUE
DU CUFR DE MAYOTTE**

MAÎTRE D'OUVRAGE	MAÎTRISE D'OEUVRE	BET Structure / Fluides
		...

Émetteur du document : AUSTRAL FROID CLIM Sarl Etude & Travaux

Z.I. Kaweni - Route de la Mangrove
97600 Mamoudzou
Tel / Fax: 0269 61 95 05
Courriel: afc.et.m@austral-fc.com

D.O.E.

INDICE	DATE	MODIFICATIONS
A	10.01.2022	CREATION DU DOCUMENT
B	22.02.2022	M.A.J. GENERALE SUITE A RELEVÉ SUR SITE
C	13.03.2023	M.A.J. SALLES INFORMATIQUES
D	04.10.2023	M.A.J. RECOULEMENT

Échelle: 1/50°

Date: 10.01.2022

Projeté par: F. DESPAGNE

Contrôlé par: C. MAHE

Support: A3, P. 21-484-002-CVC02-RDC.dwg

Plan: **CVC 02**

Lot: 07 - CLIMATISATION / VENTILATION

Affaires: 21-484

Intétre: D

**Plan d'Implantation Matériel
Niveau RdC**

