


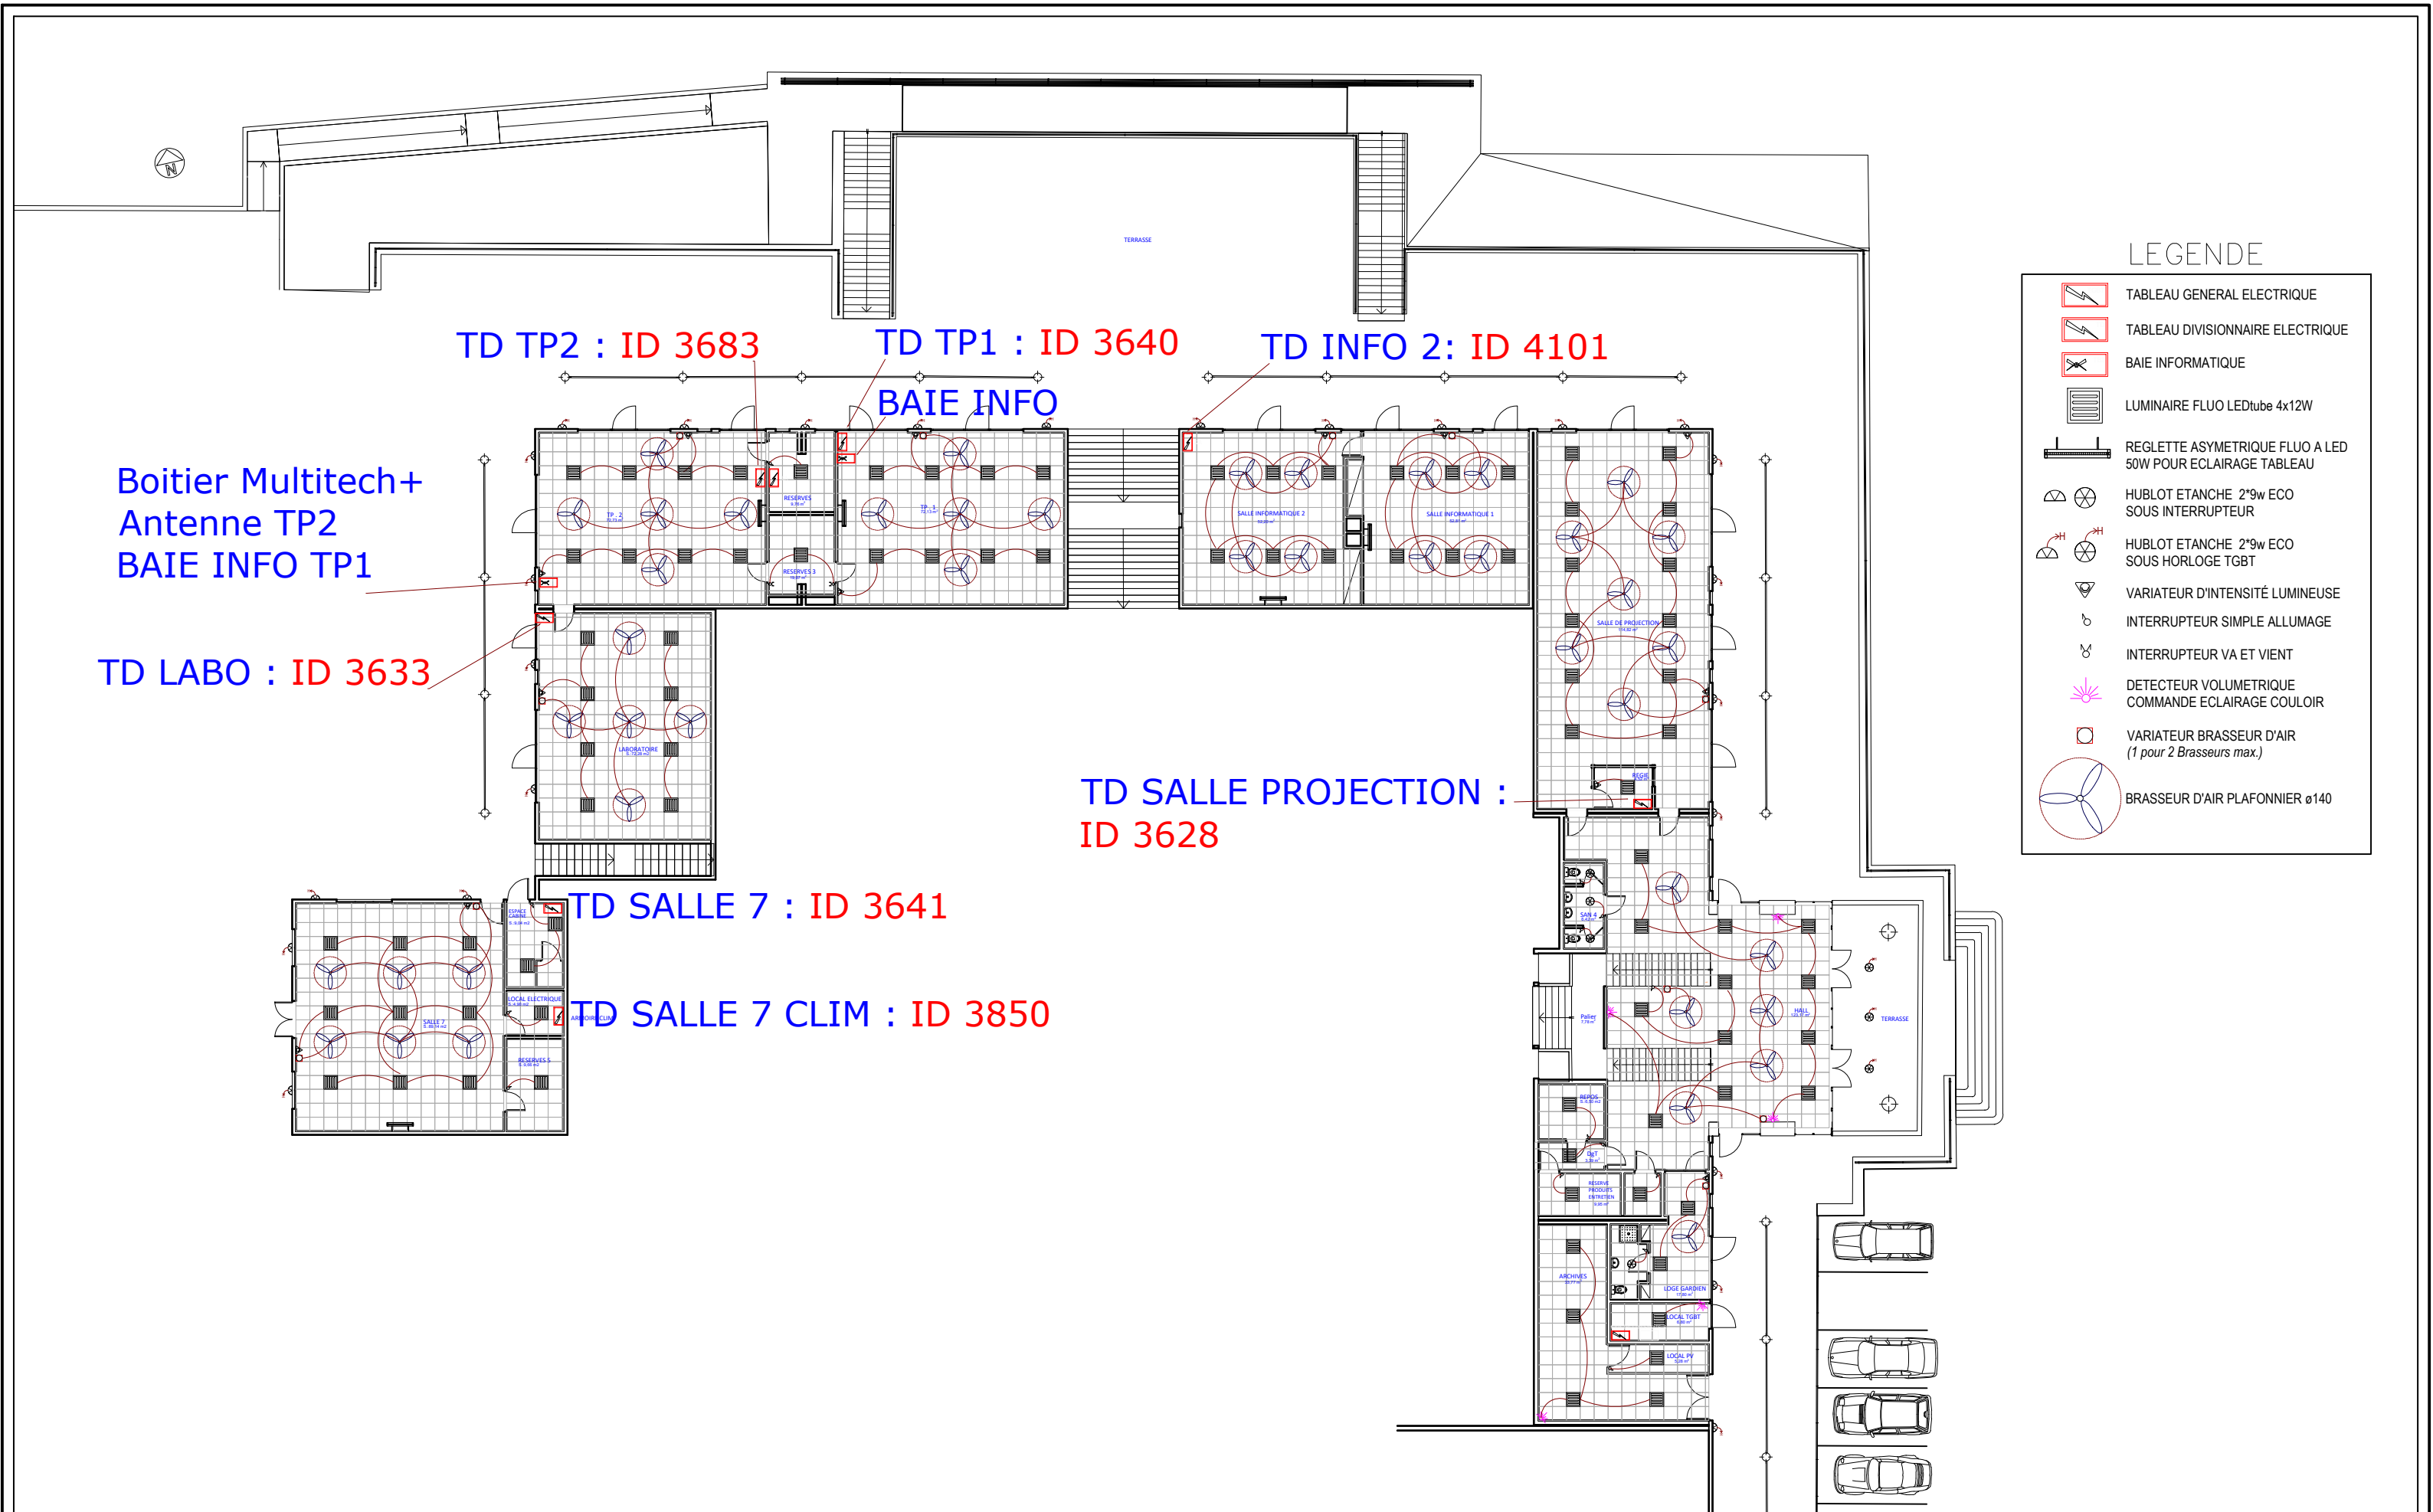


LEGENDE

-  TABLEAU GENERAL ELECTRIQUE
-  TABLEAU DIVISIONNAIRE ELECTRIQUE
-  BAIE INFORMATIQUE
-  LUMINAIRE FLUVO LED tube 4x12W
-  REGLETTE ASYMETRIQUE FLUVO A LED 50W POUR ECLAIRAGE TABLEAU
-  HUBLOT ETANCHE 2*9w ECO SOUS INTERRUPTEUR
-  HUBLOT ETANCHE 2*9w ECO SOUS HORLOGE TGBT
-  VARIATEUR D'INTENSITÉ LUMINEUSE
-  INTERRUPTEUR SIMPLE ALLUMAGE
-  INTERRUPTEUR VA ET VIENT
-  DETECTEUR VOLUMETRIQUE COMMANDE ECLAIRAGE COULOIR
-  VARIATEUR BRASSEUR D'AIR (1 pour 2 Brasseurs max.)
-  BRASSEUR D'AIR PLAFONNIER ø140

MAITRE D'OUVRAGE :	GROUPEMENT MAITRE D'OEUVRE :	ENTREPRISE :	ETABLISSEMENT :	PROJET :	PHASE :	DATE :
	 		C.U.F.R. MAYOTTE	REHABILITATION ENERGETIQUE	DOE	5 MAI 2025
				PLAN :	N° :	ECHELLE :
				NIVEAU RDJ • ELECTRICITE	08	1/250




MAITRE D'OUVRAGE : 	GROUPEMENT MAITRE D'OEUVRE :  	ENTREPRISE : 	ETABLISSEMENT : C.U.F.R. MAYOTTE	PROJET : REHABILITATION ENERGETIQUE PLAN : NIVEAU RDC • ELECTRICITE	PHASE : DOE N° : 09	DATE : 5 MAI 2025 ECHELLE : 1/250
---	---	---	--	---	---	---

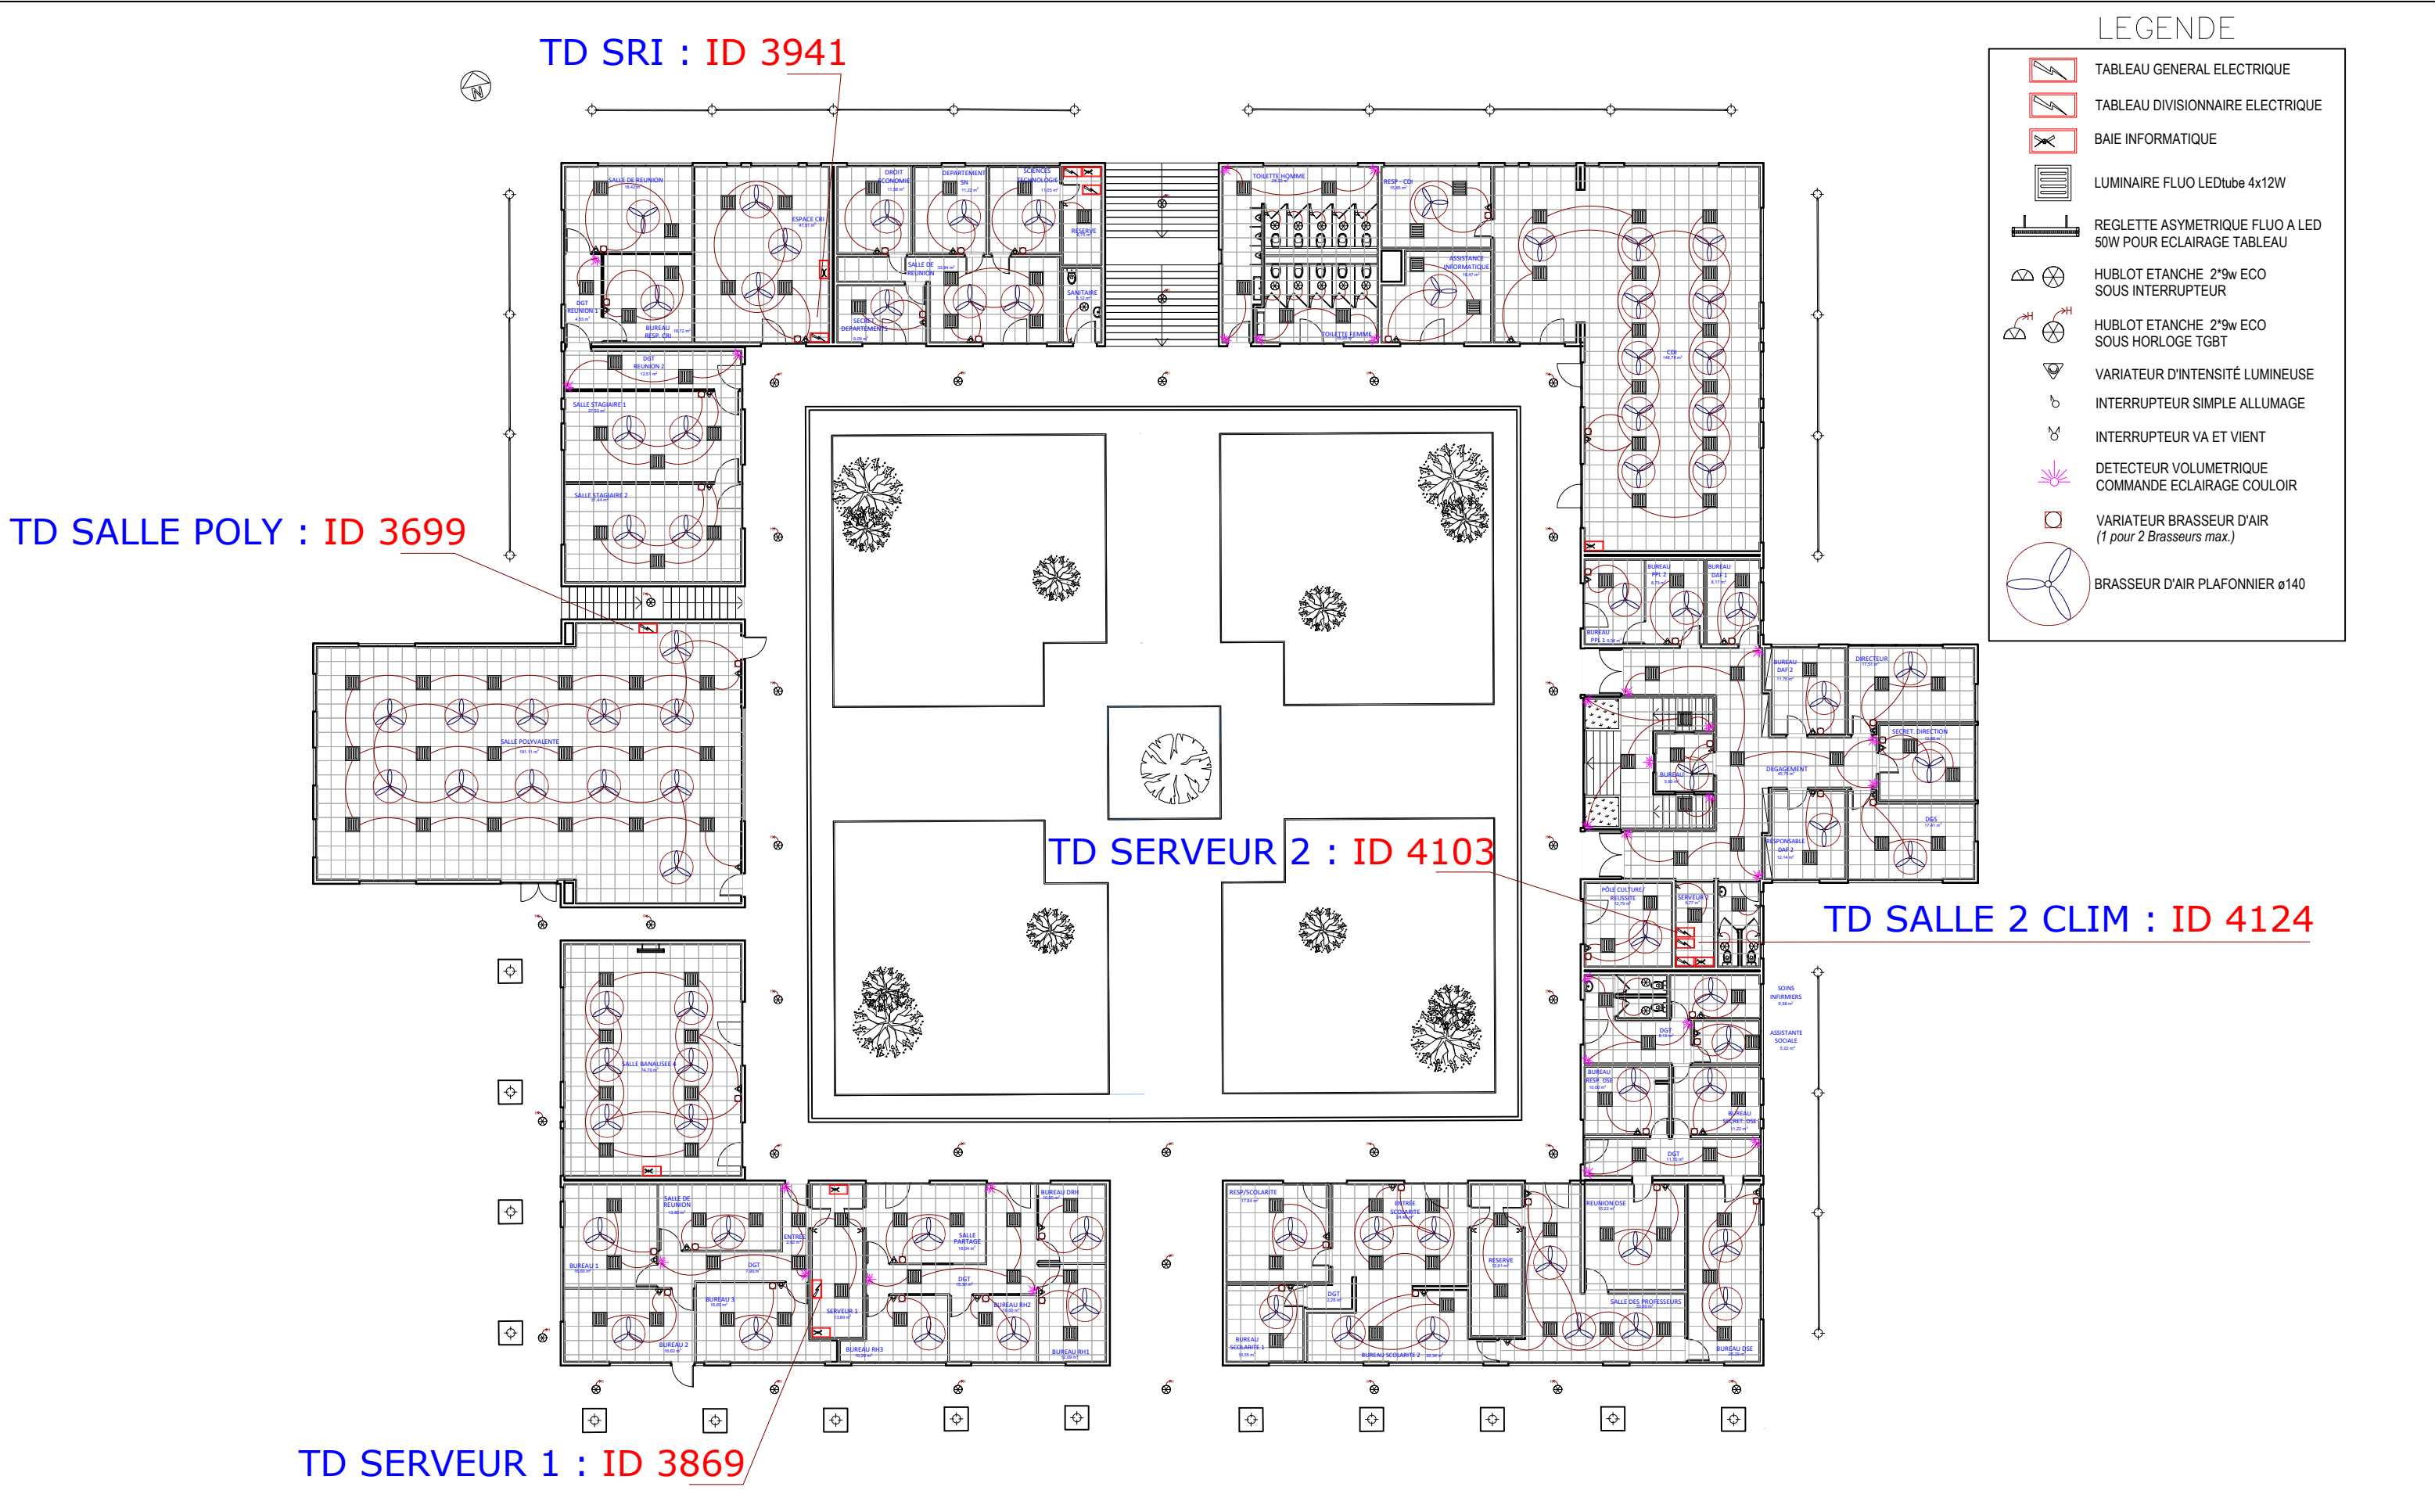



LEGENDE


- TABLEAU GENERAL ELECTRIQUE
- TABLEAU DIVISIONNAIRE ELECTRIQUE
- BAIE INFORMATIQUE
- LUMINAIRE FLUO LEDtube 4x12W
- REGLETTE ASYMETRIQUE FLUO A LED 50W POUR ECLAIRAGE TABLEAU
- HUBLOT ETANCHE 2*9w ECO SOUS INTERRUPTEUR
- HUBLOT ETANCHE 2*9w ECO SOUS HORLOGE TGBT
- VARIATEUR D'INTENSITE LUMINEUSE
- INTERRUPTEUR SIMPLE ALLUMAGE
- INTERRUPTEUR VA ET VIENT
- DETECTEUR VOLUMETRIQUE COMMANDE ECLAIRAGE COULOIR
- VARIATEUR BRASSEUR D'AIR (1 pour 2 Brasseurs max.)
- BRASSEUR D'AIR PLAFONNIER ø140


MAITRE D'OUVRAGE :	GROUPEMENT MAITRE D'OEUVRE :	ENTREPRISE :	ETABLISSEMENT : C.U.F.R. MAYOTTE	PROJET : REHABILITATION ENERGETIQUE PLAN : NIVEAU R+1 • ELECTRICITE	PHASE : DOE N° : 10	DATE : 5 MAI 2025 ECHELLE : 1/250
---------------------------	-------------------------------------	---------------------	--	---	---	---

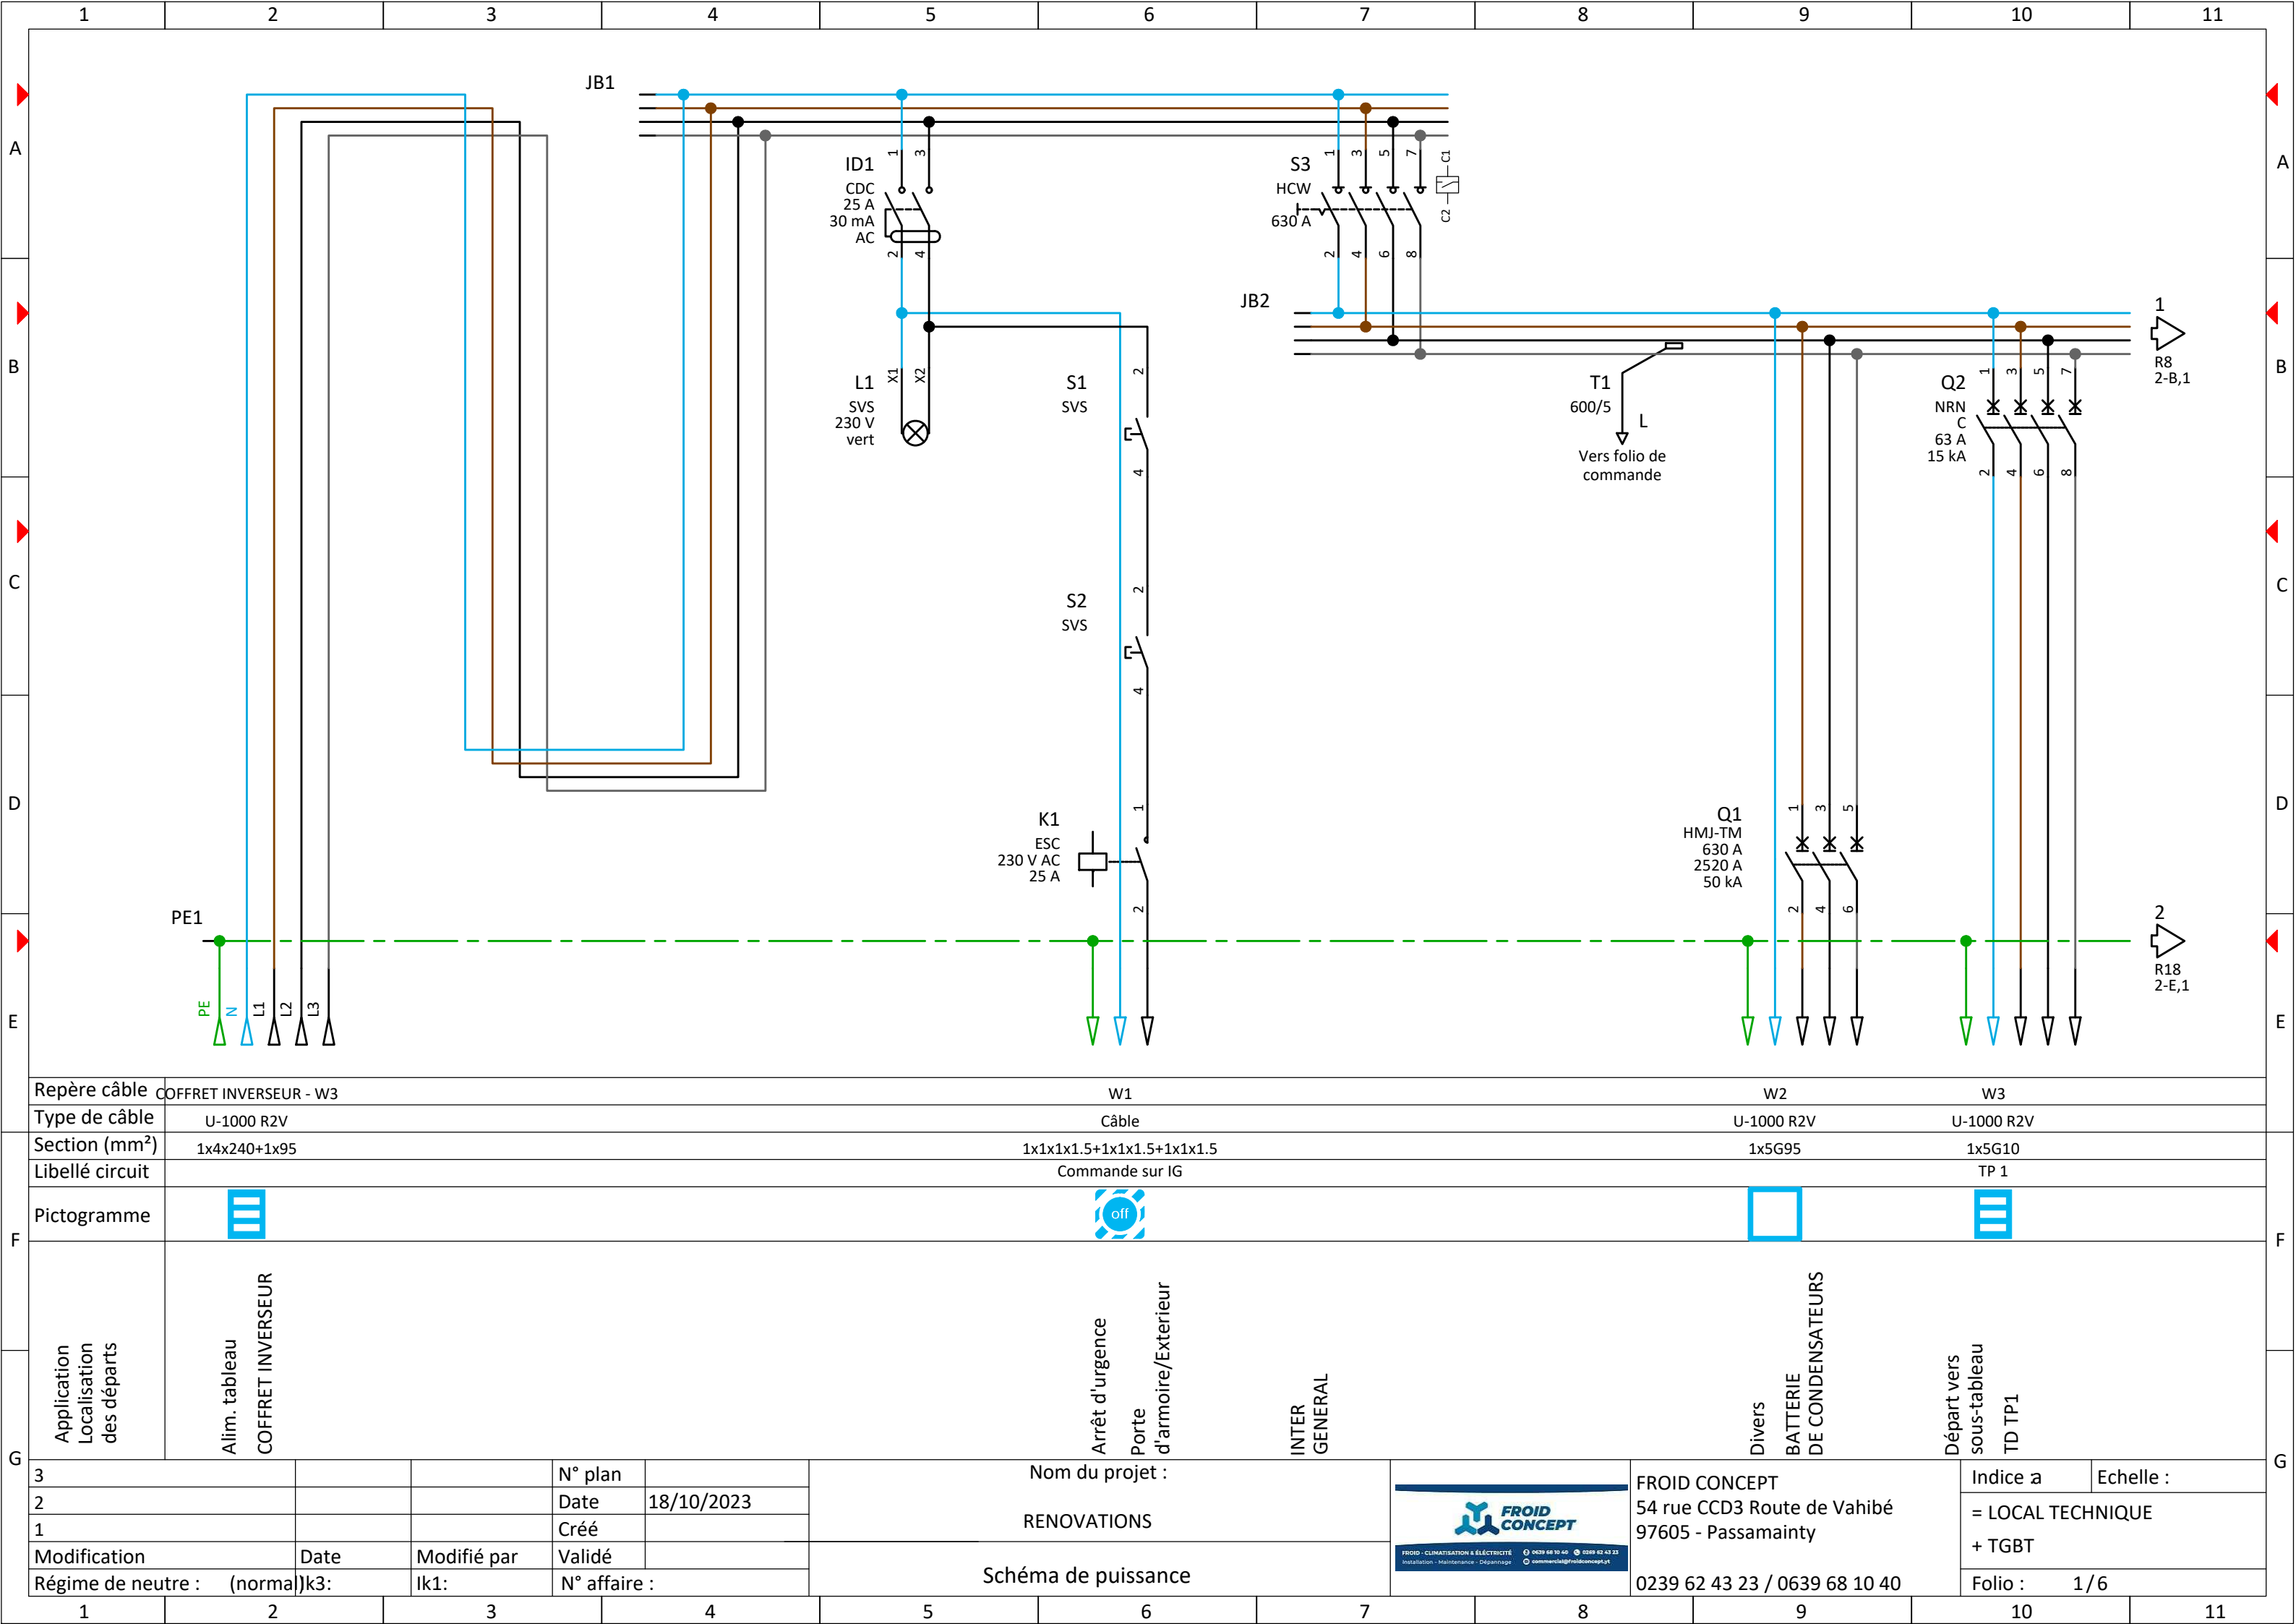


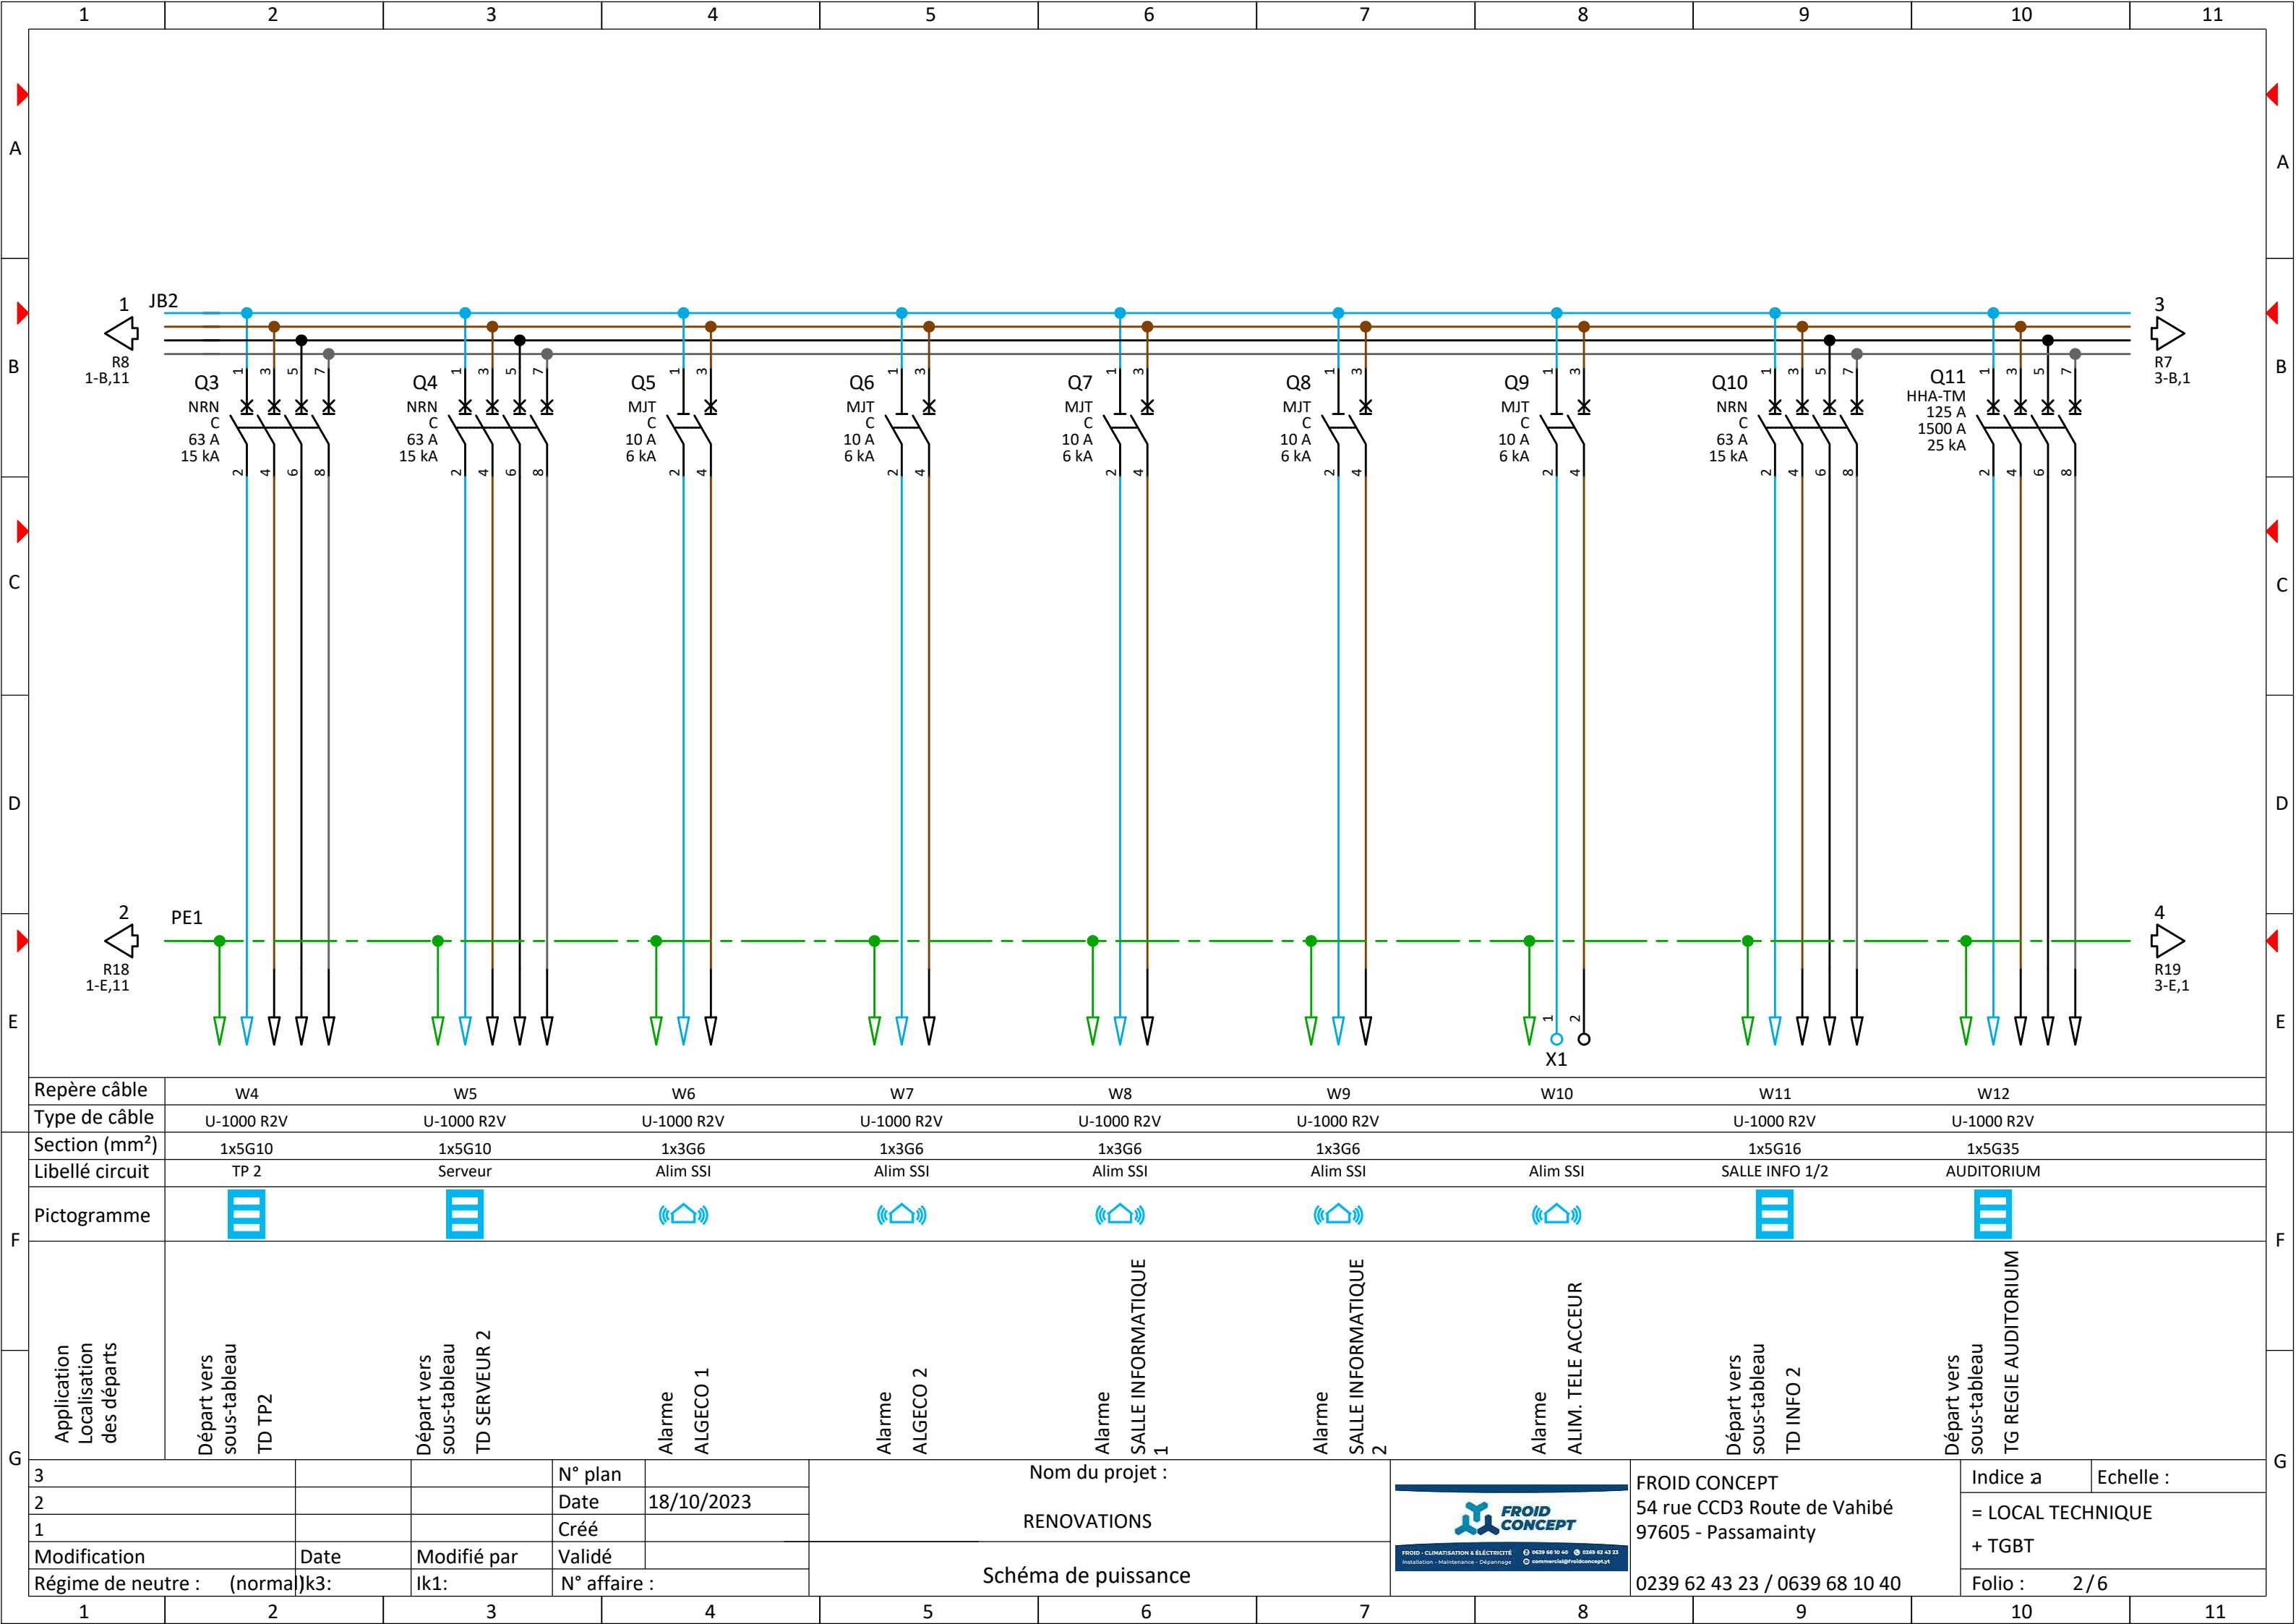


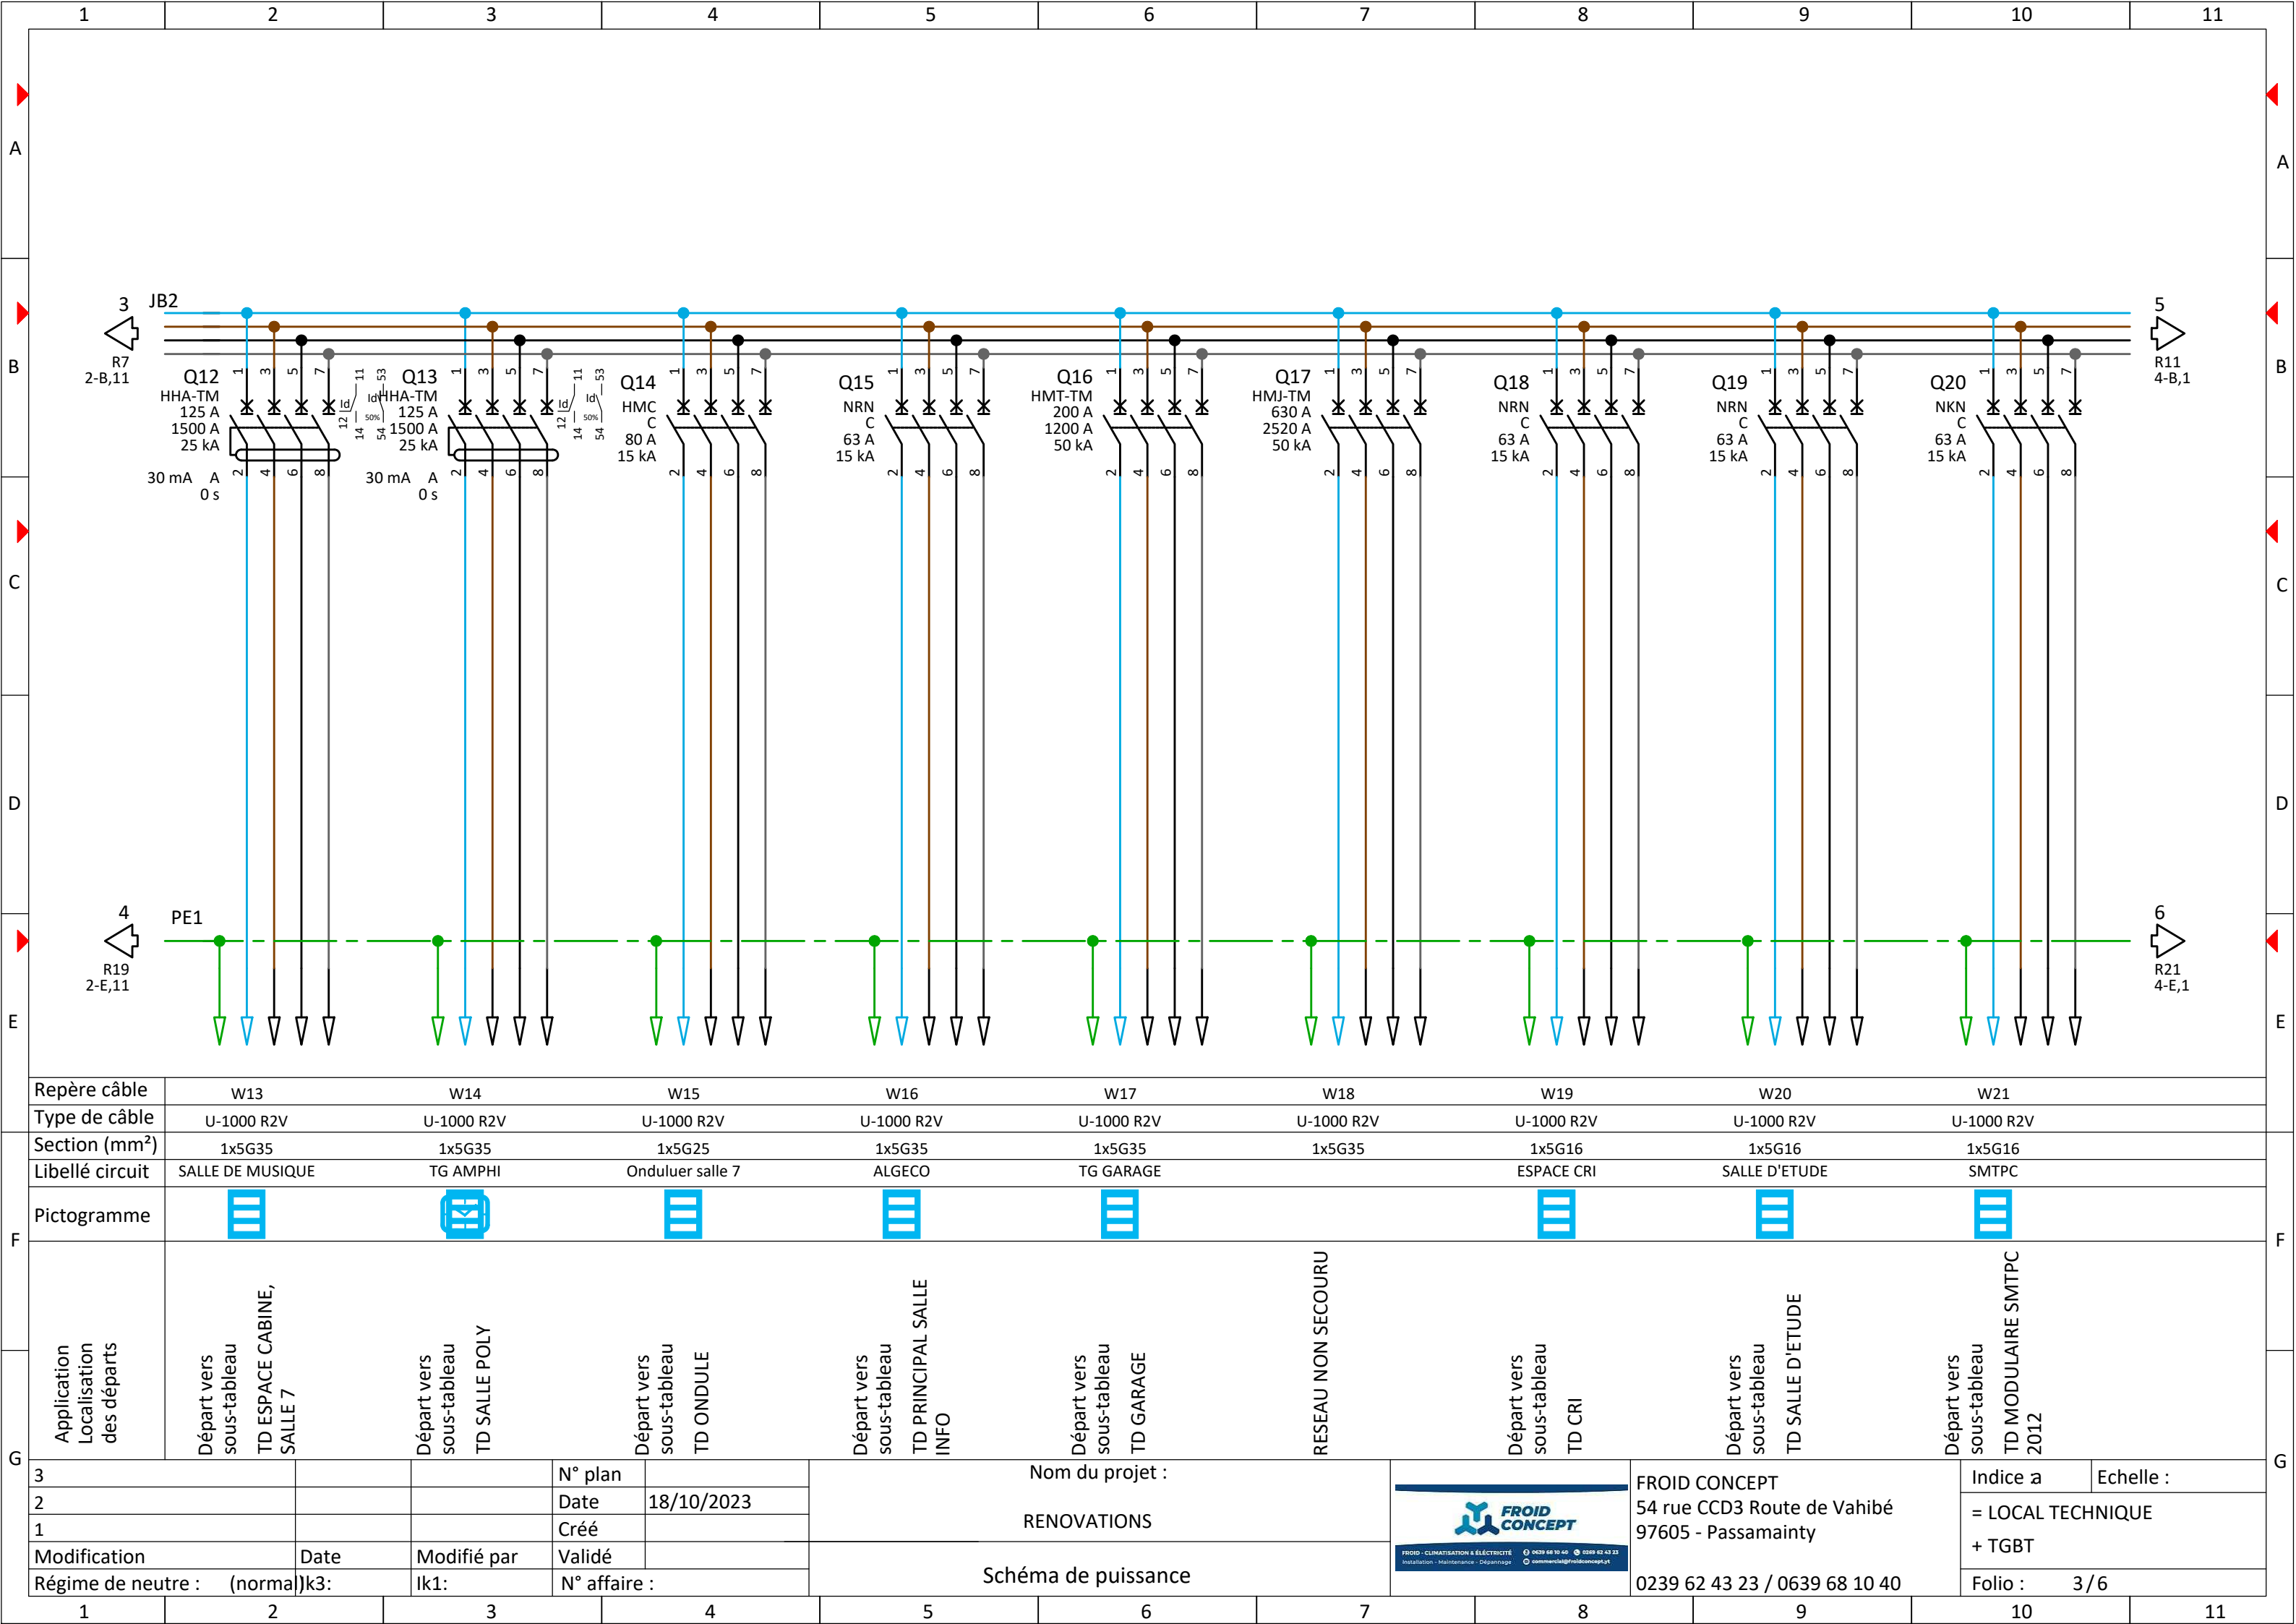


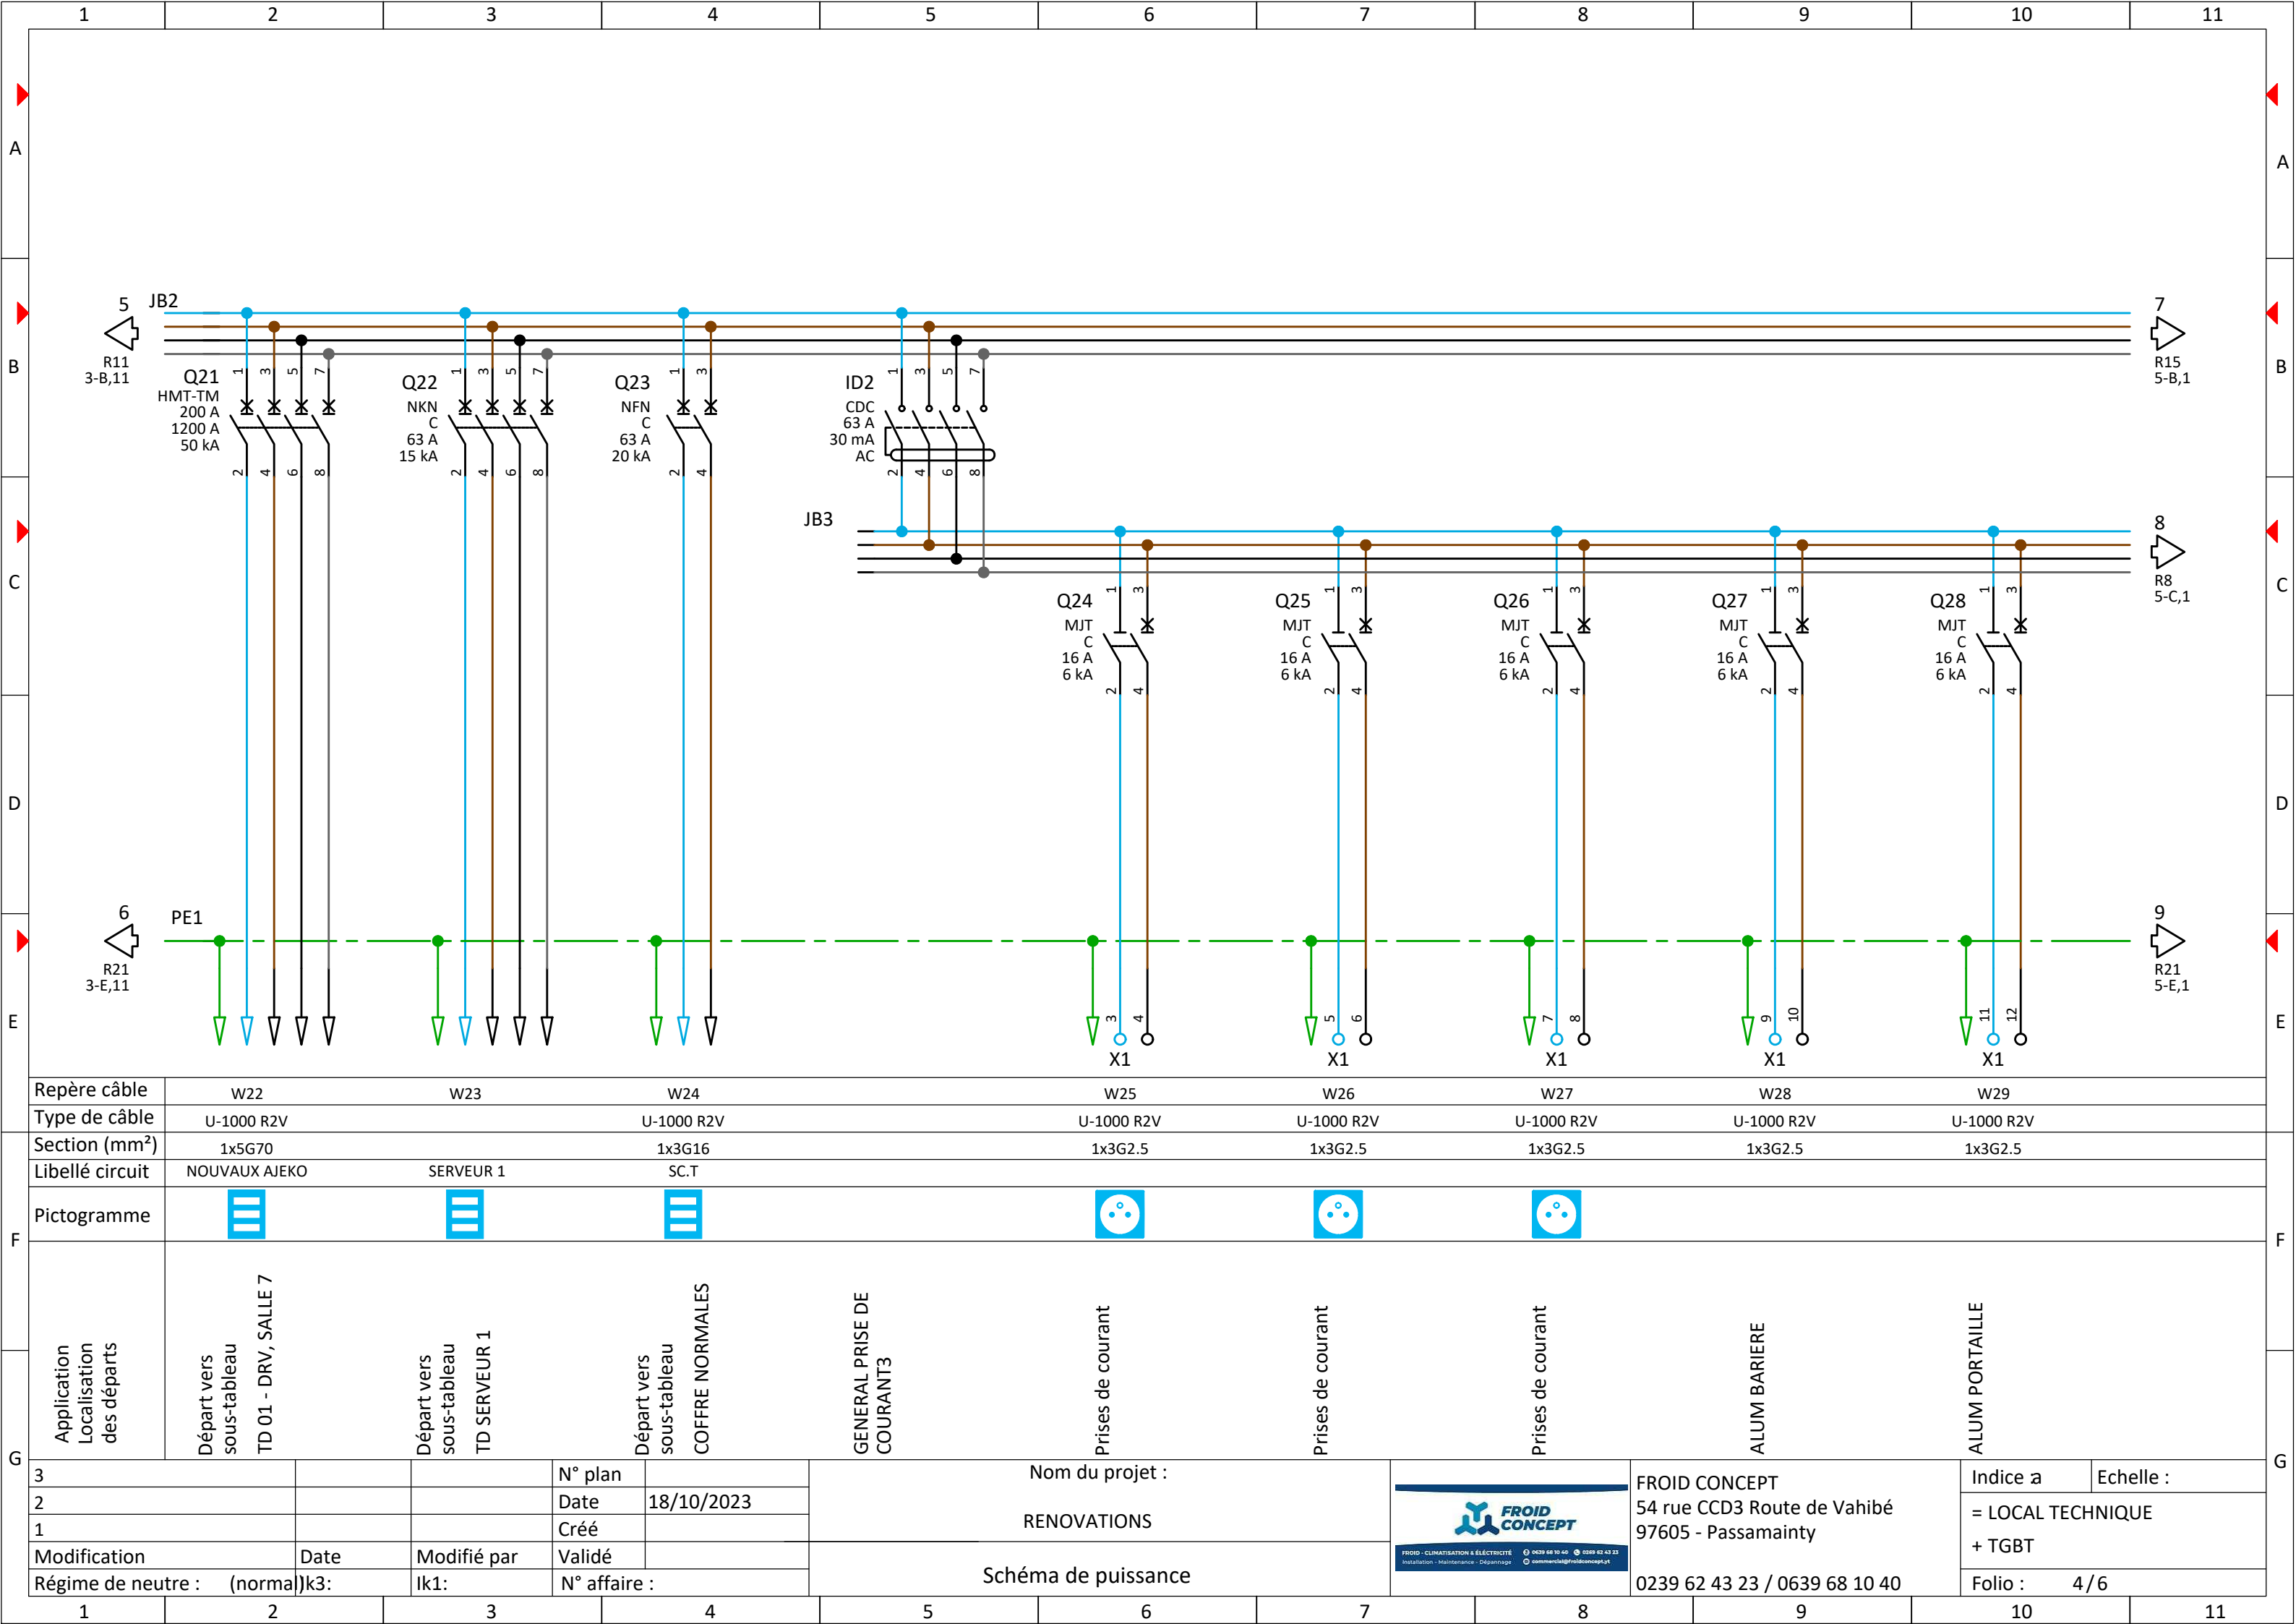


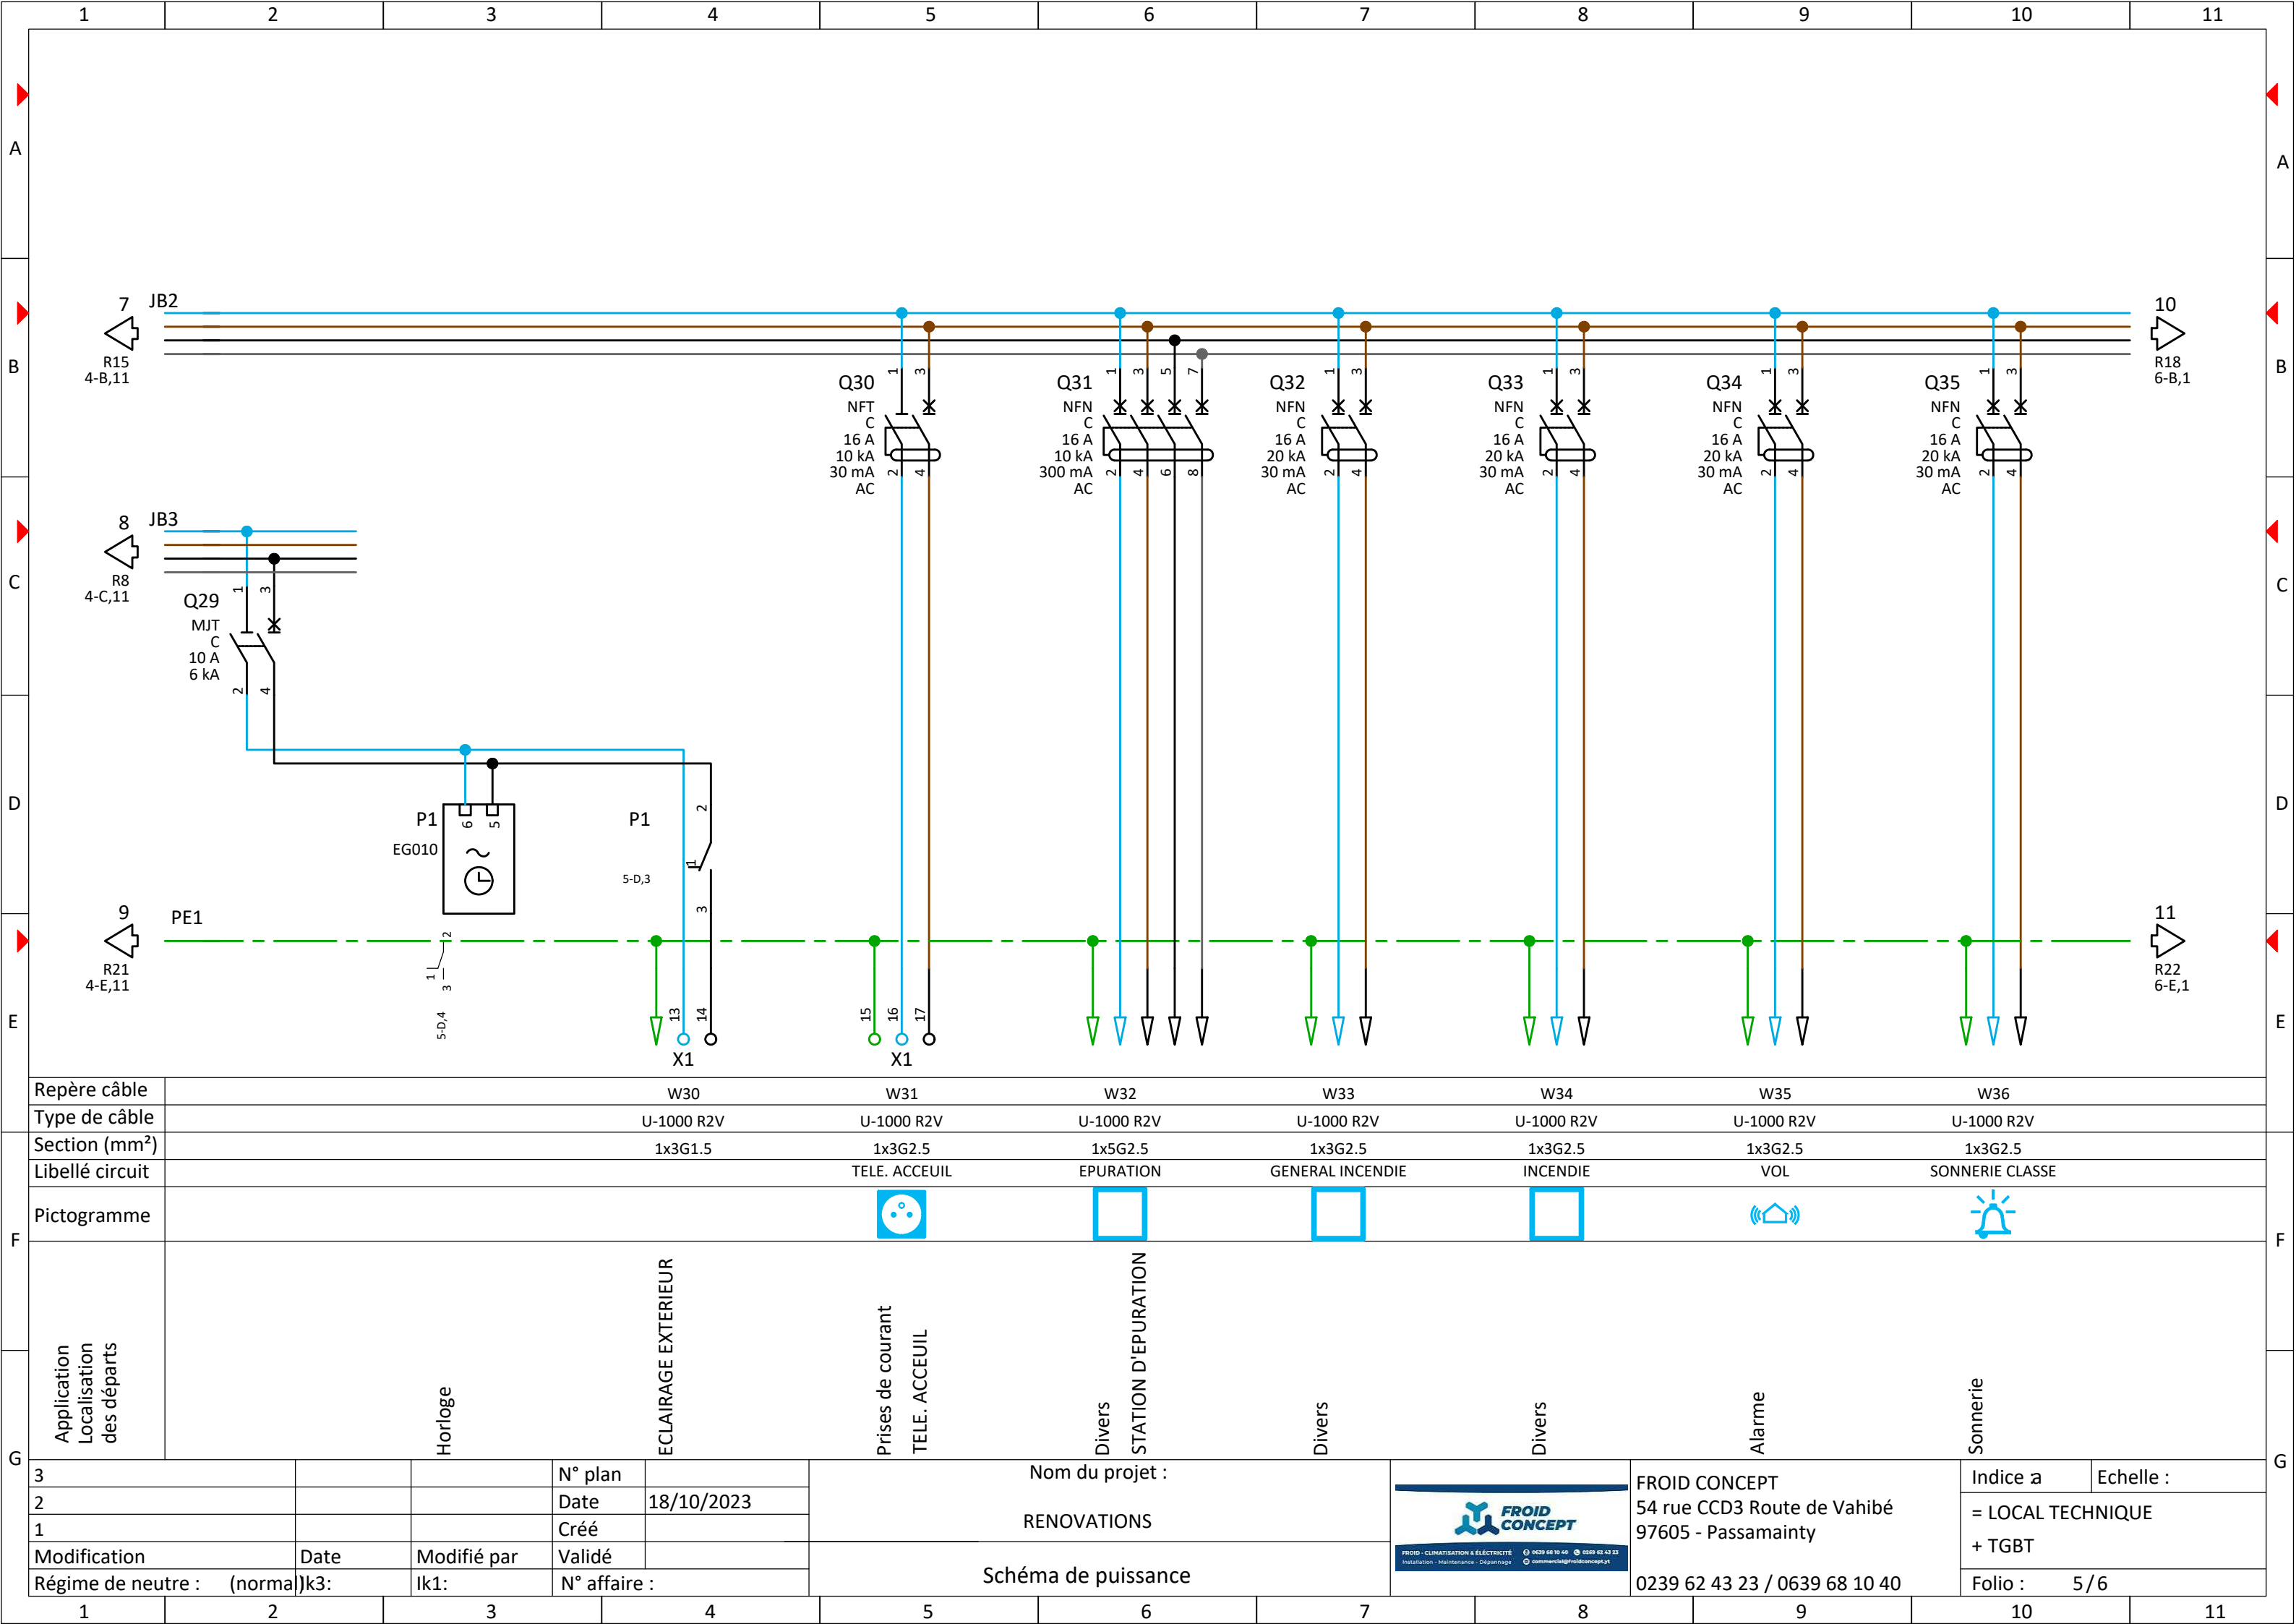


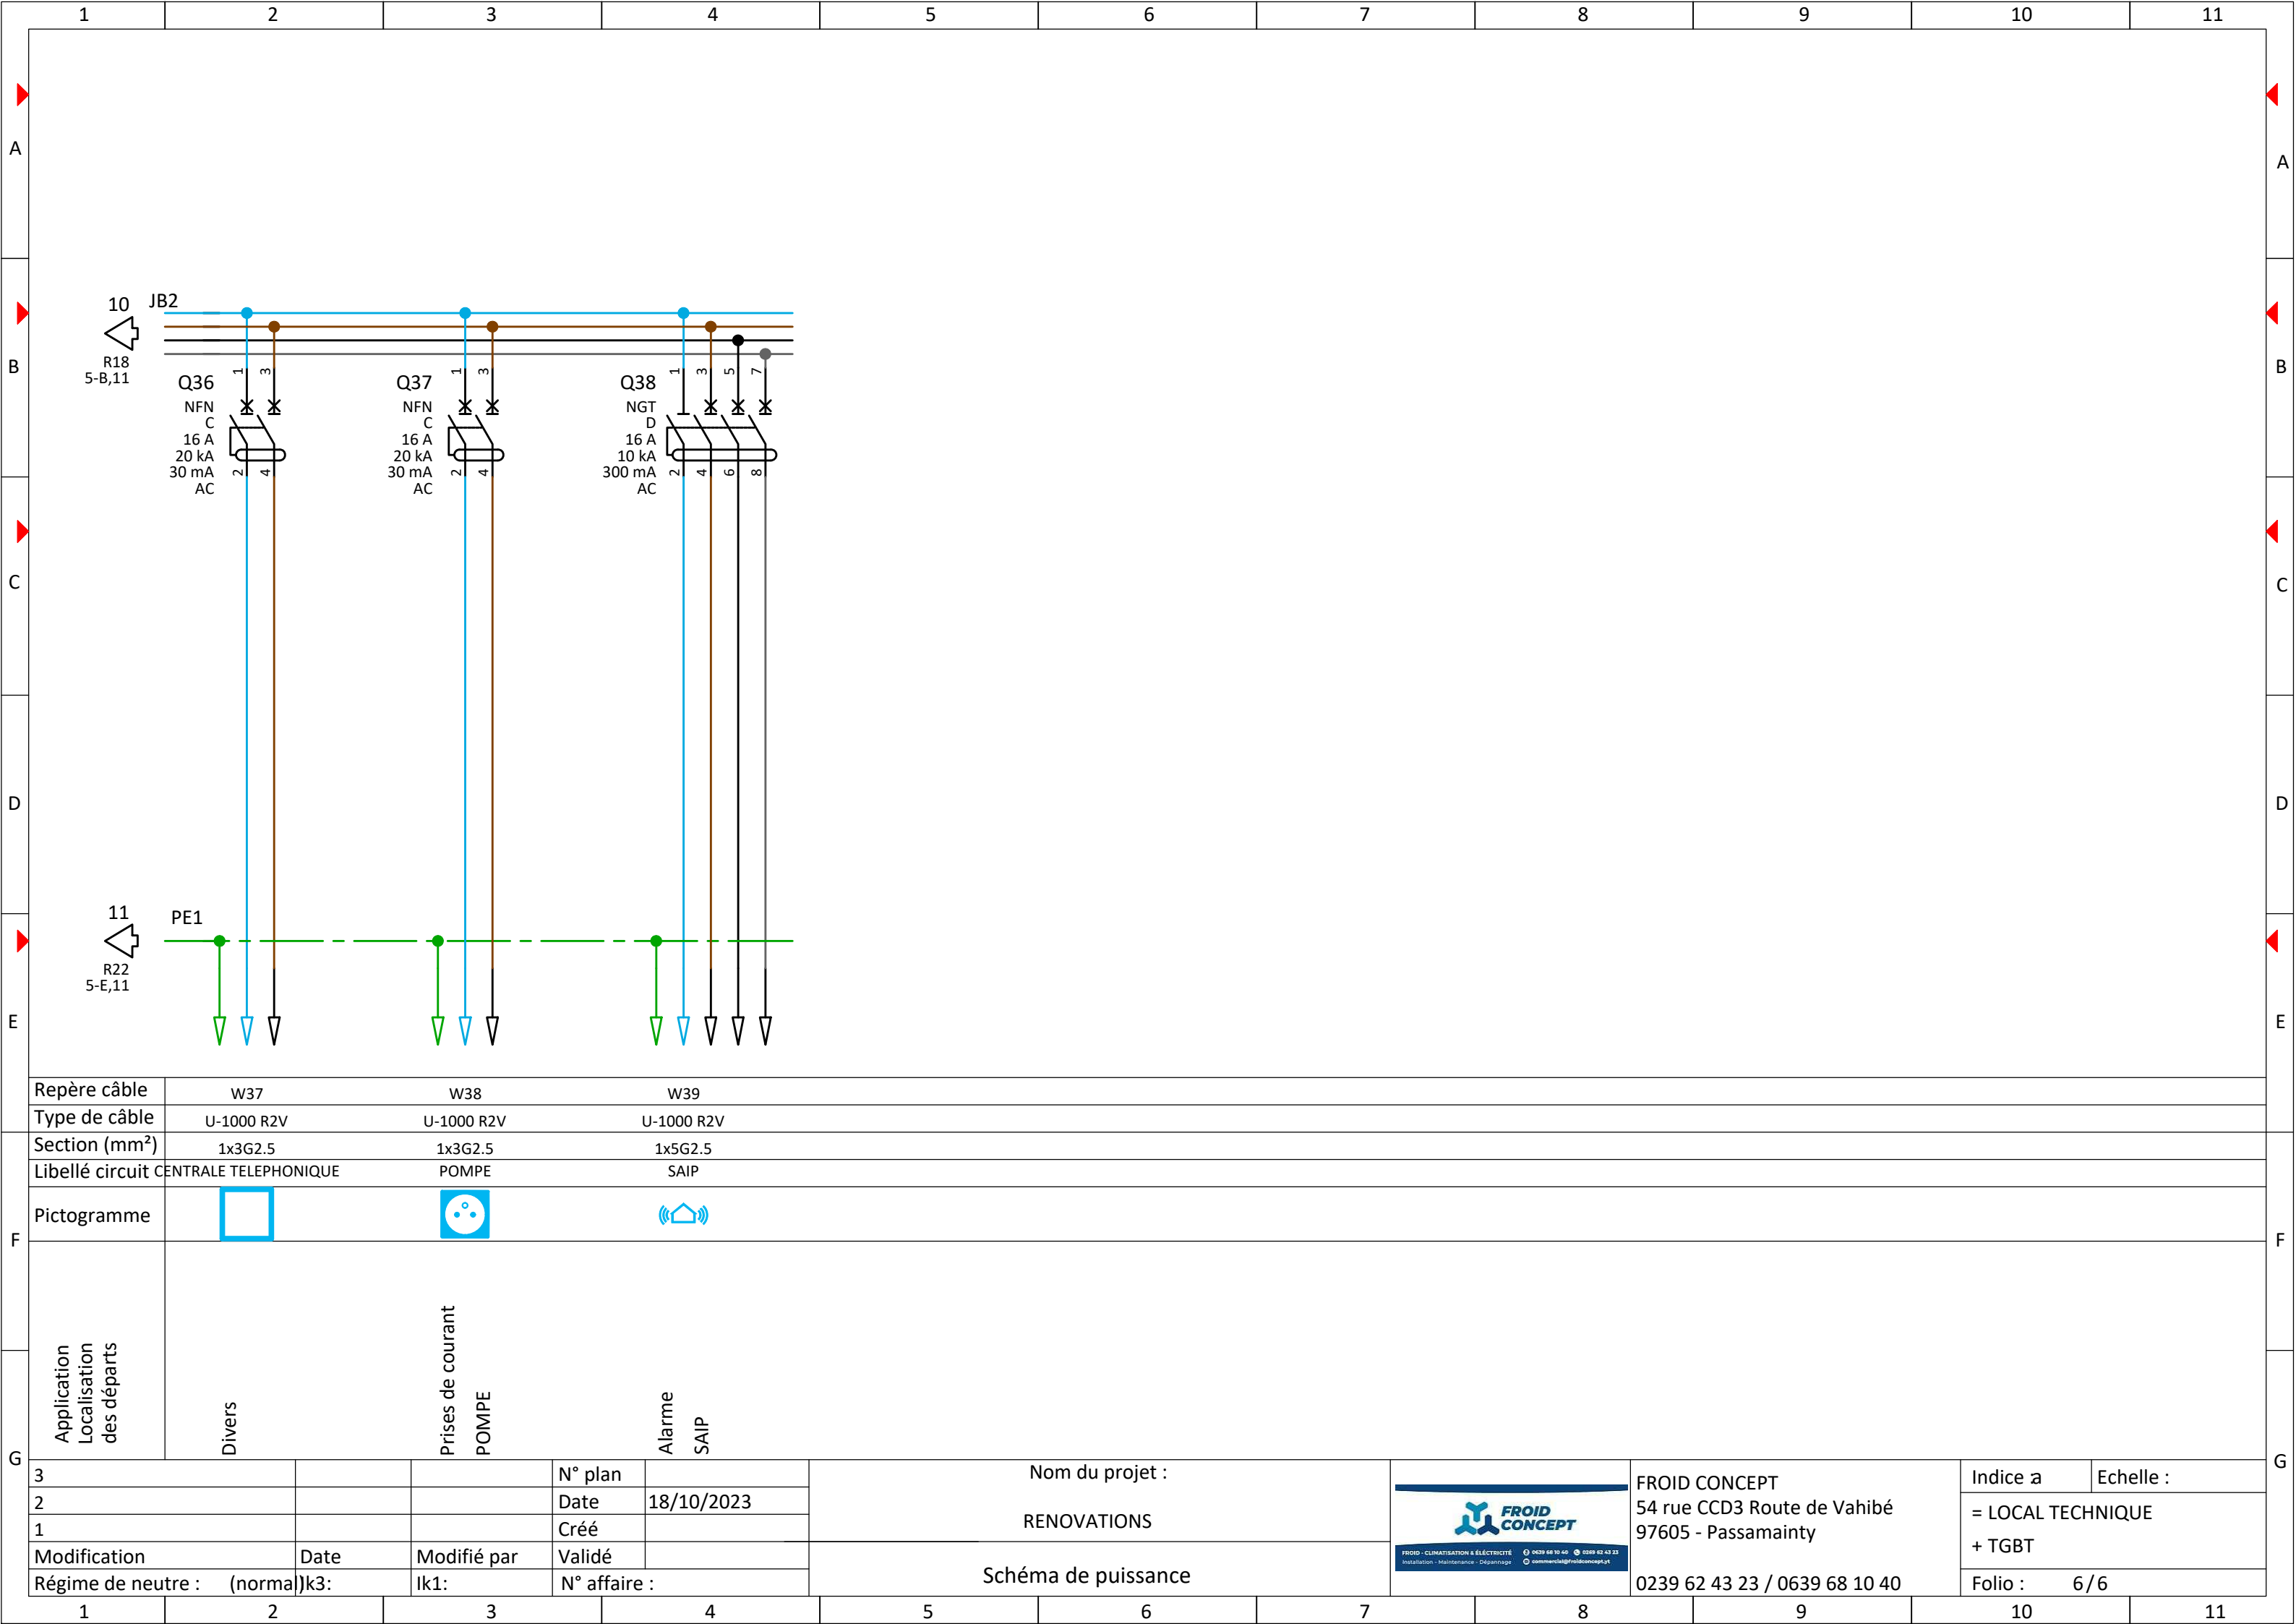


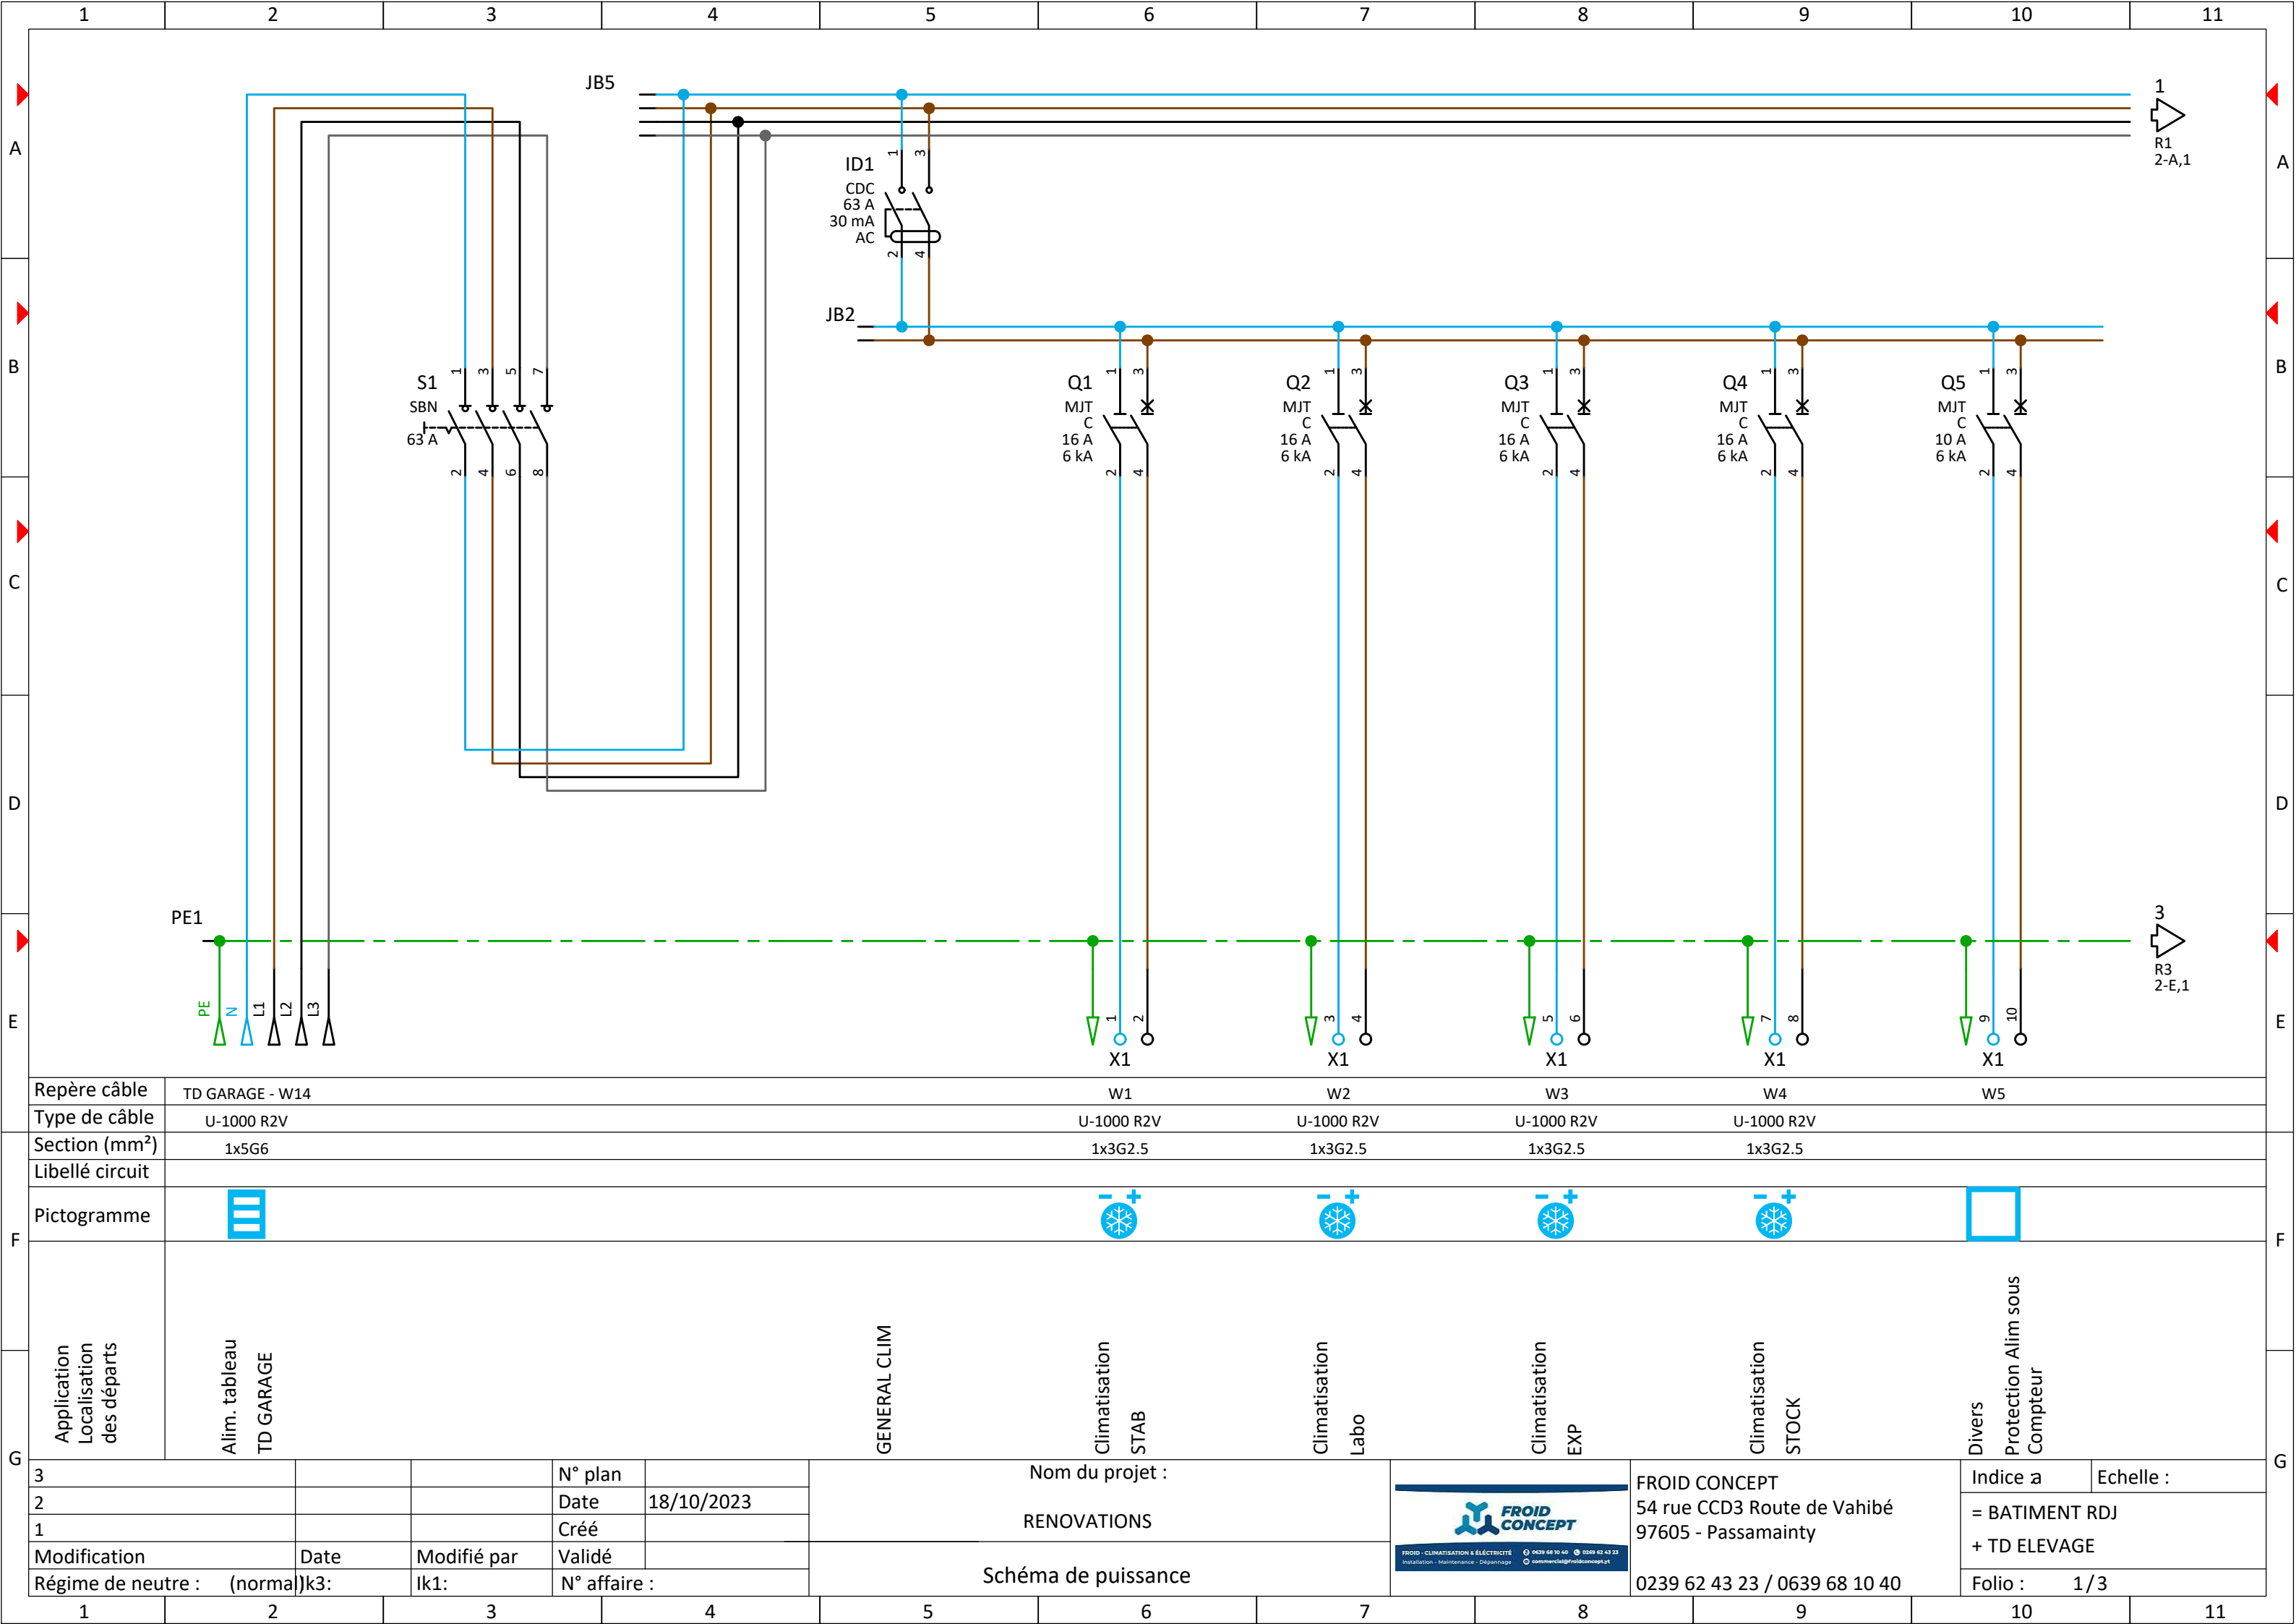


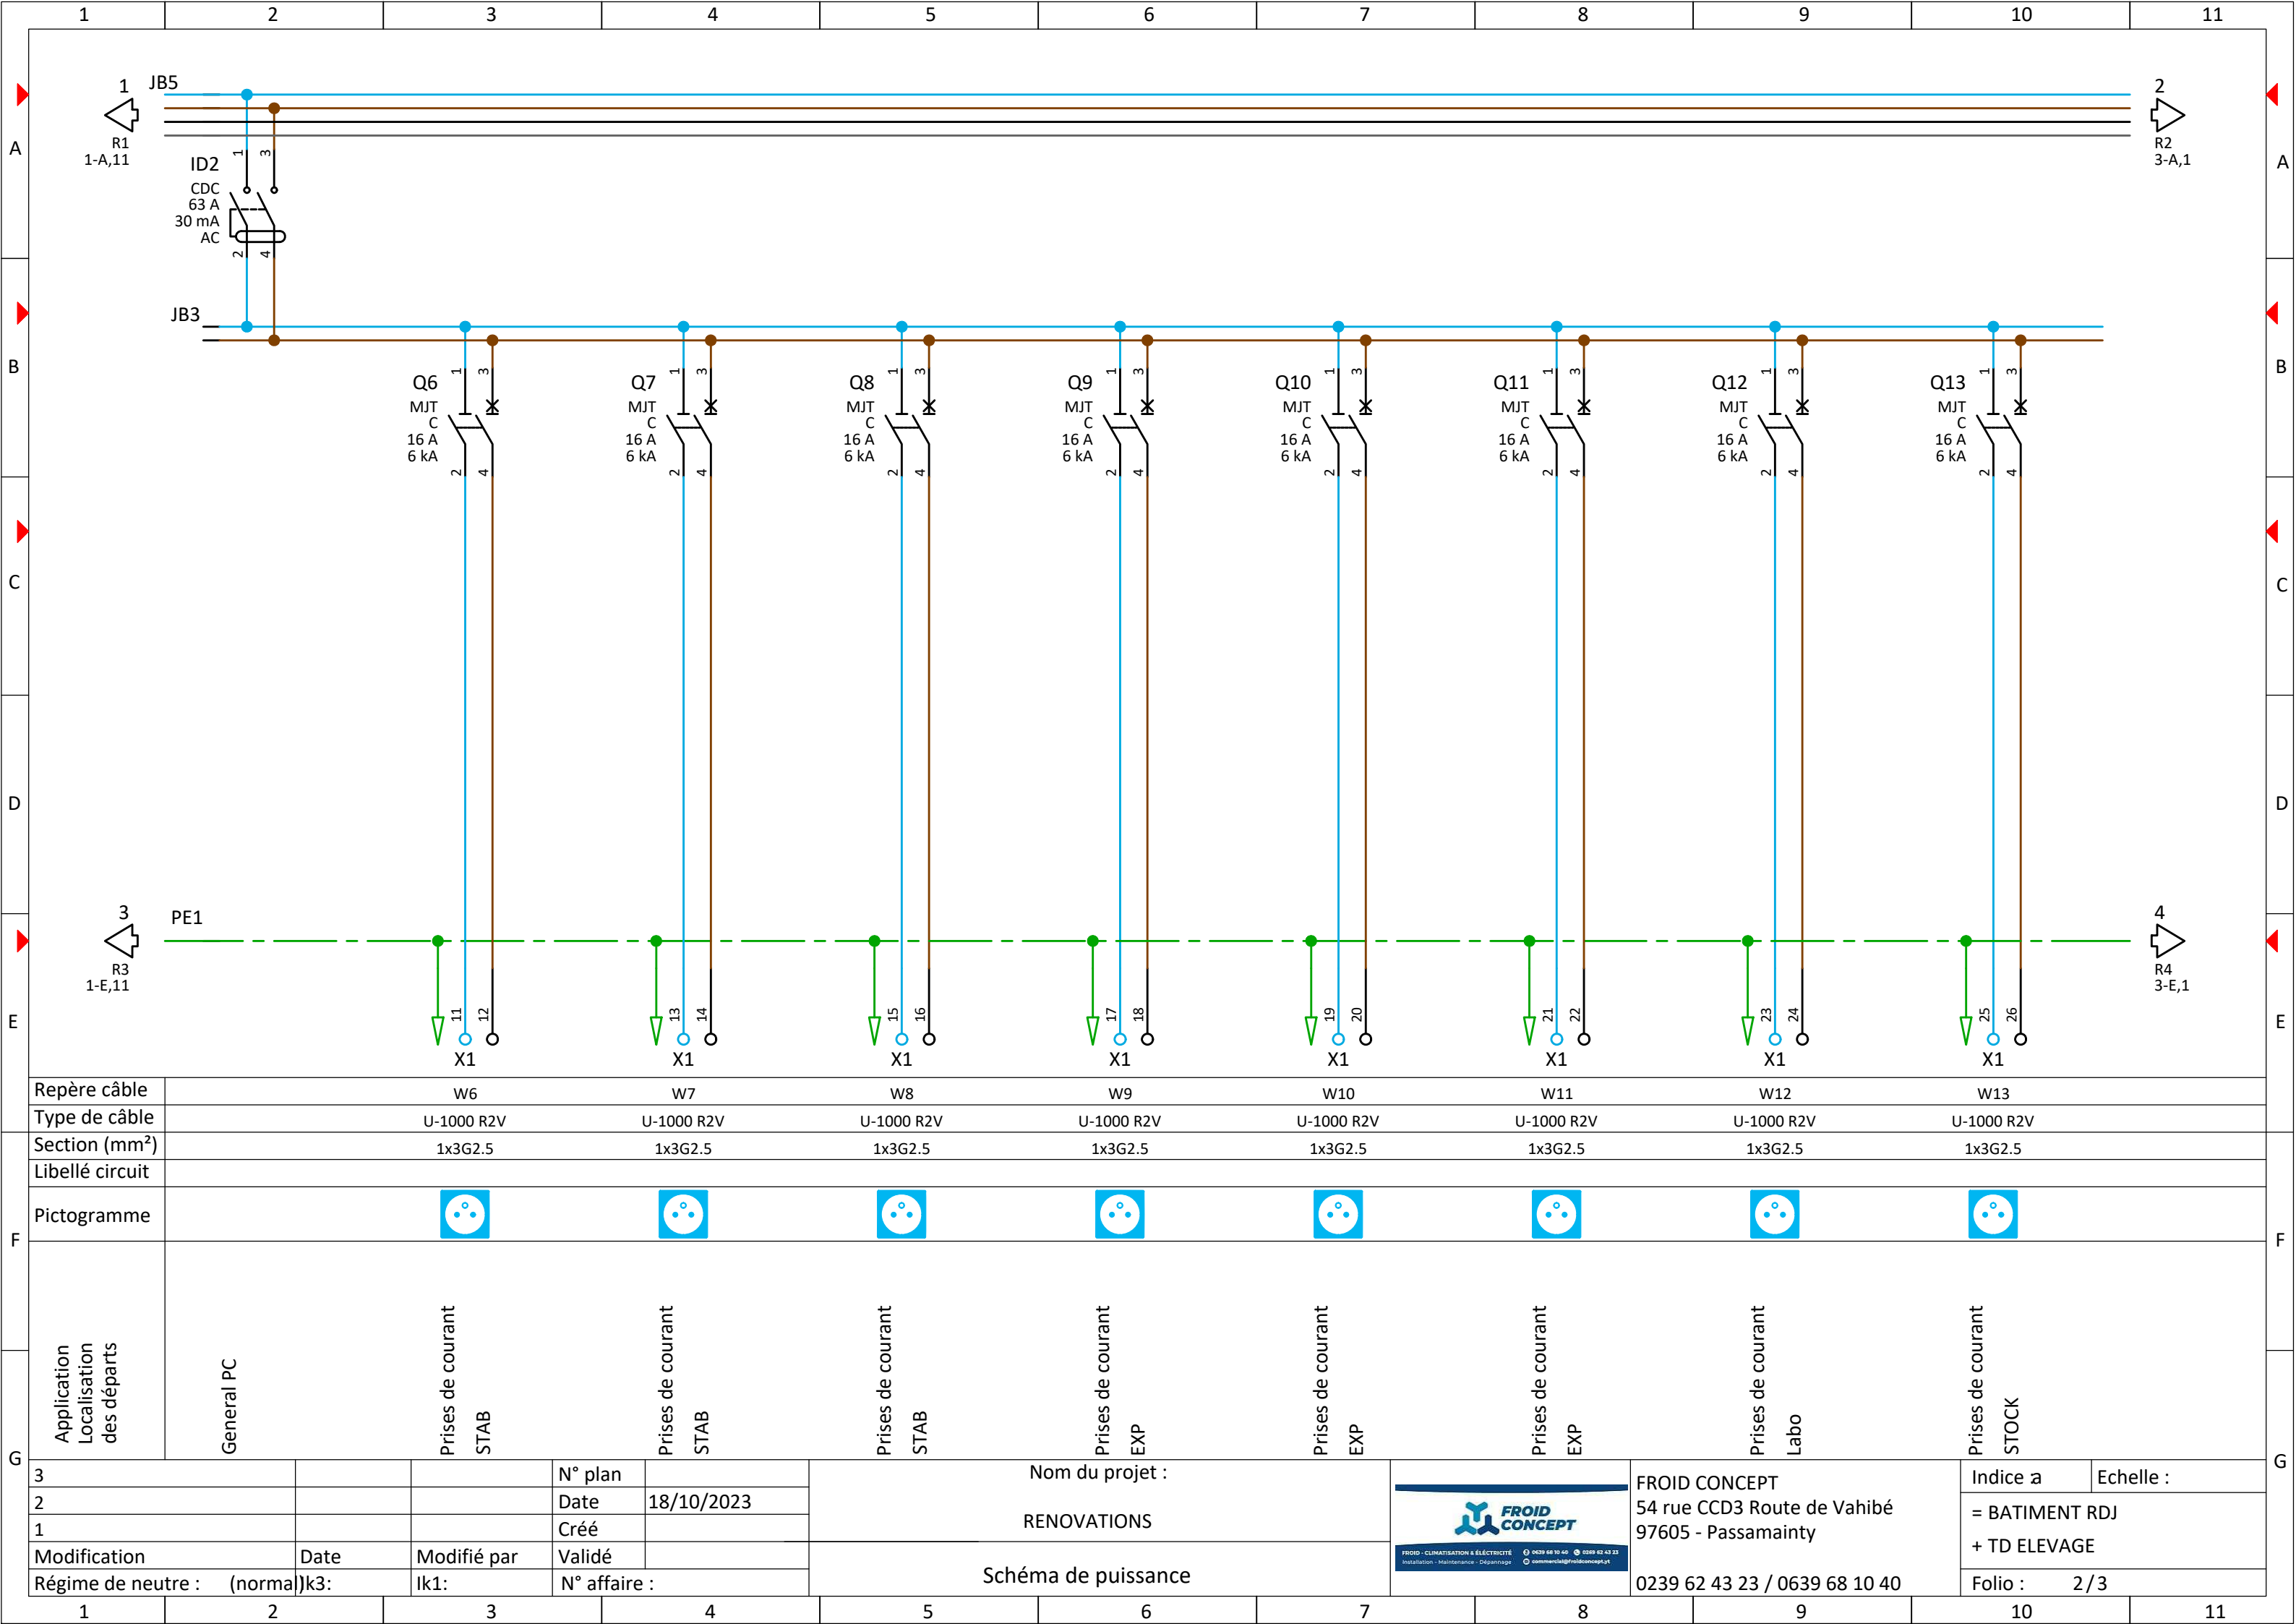


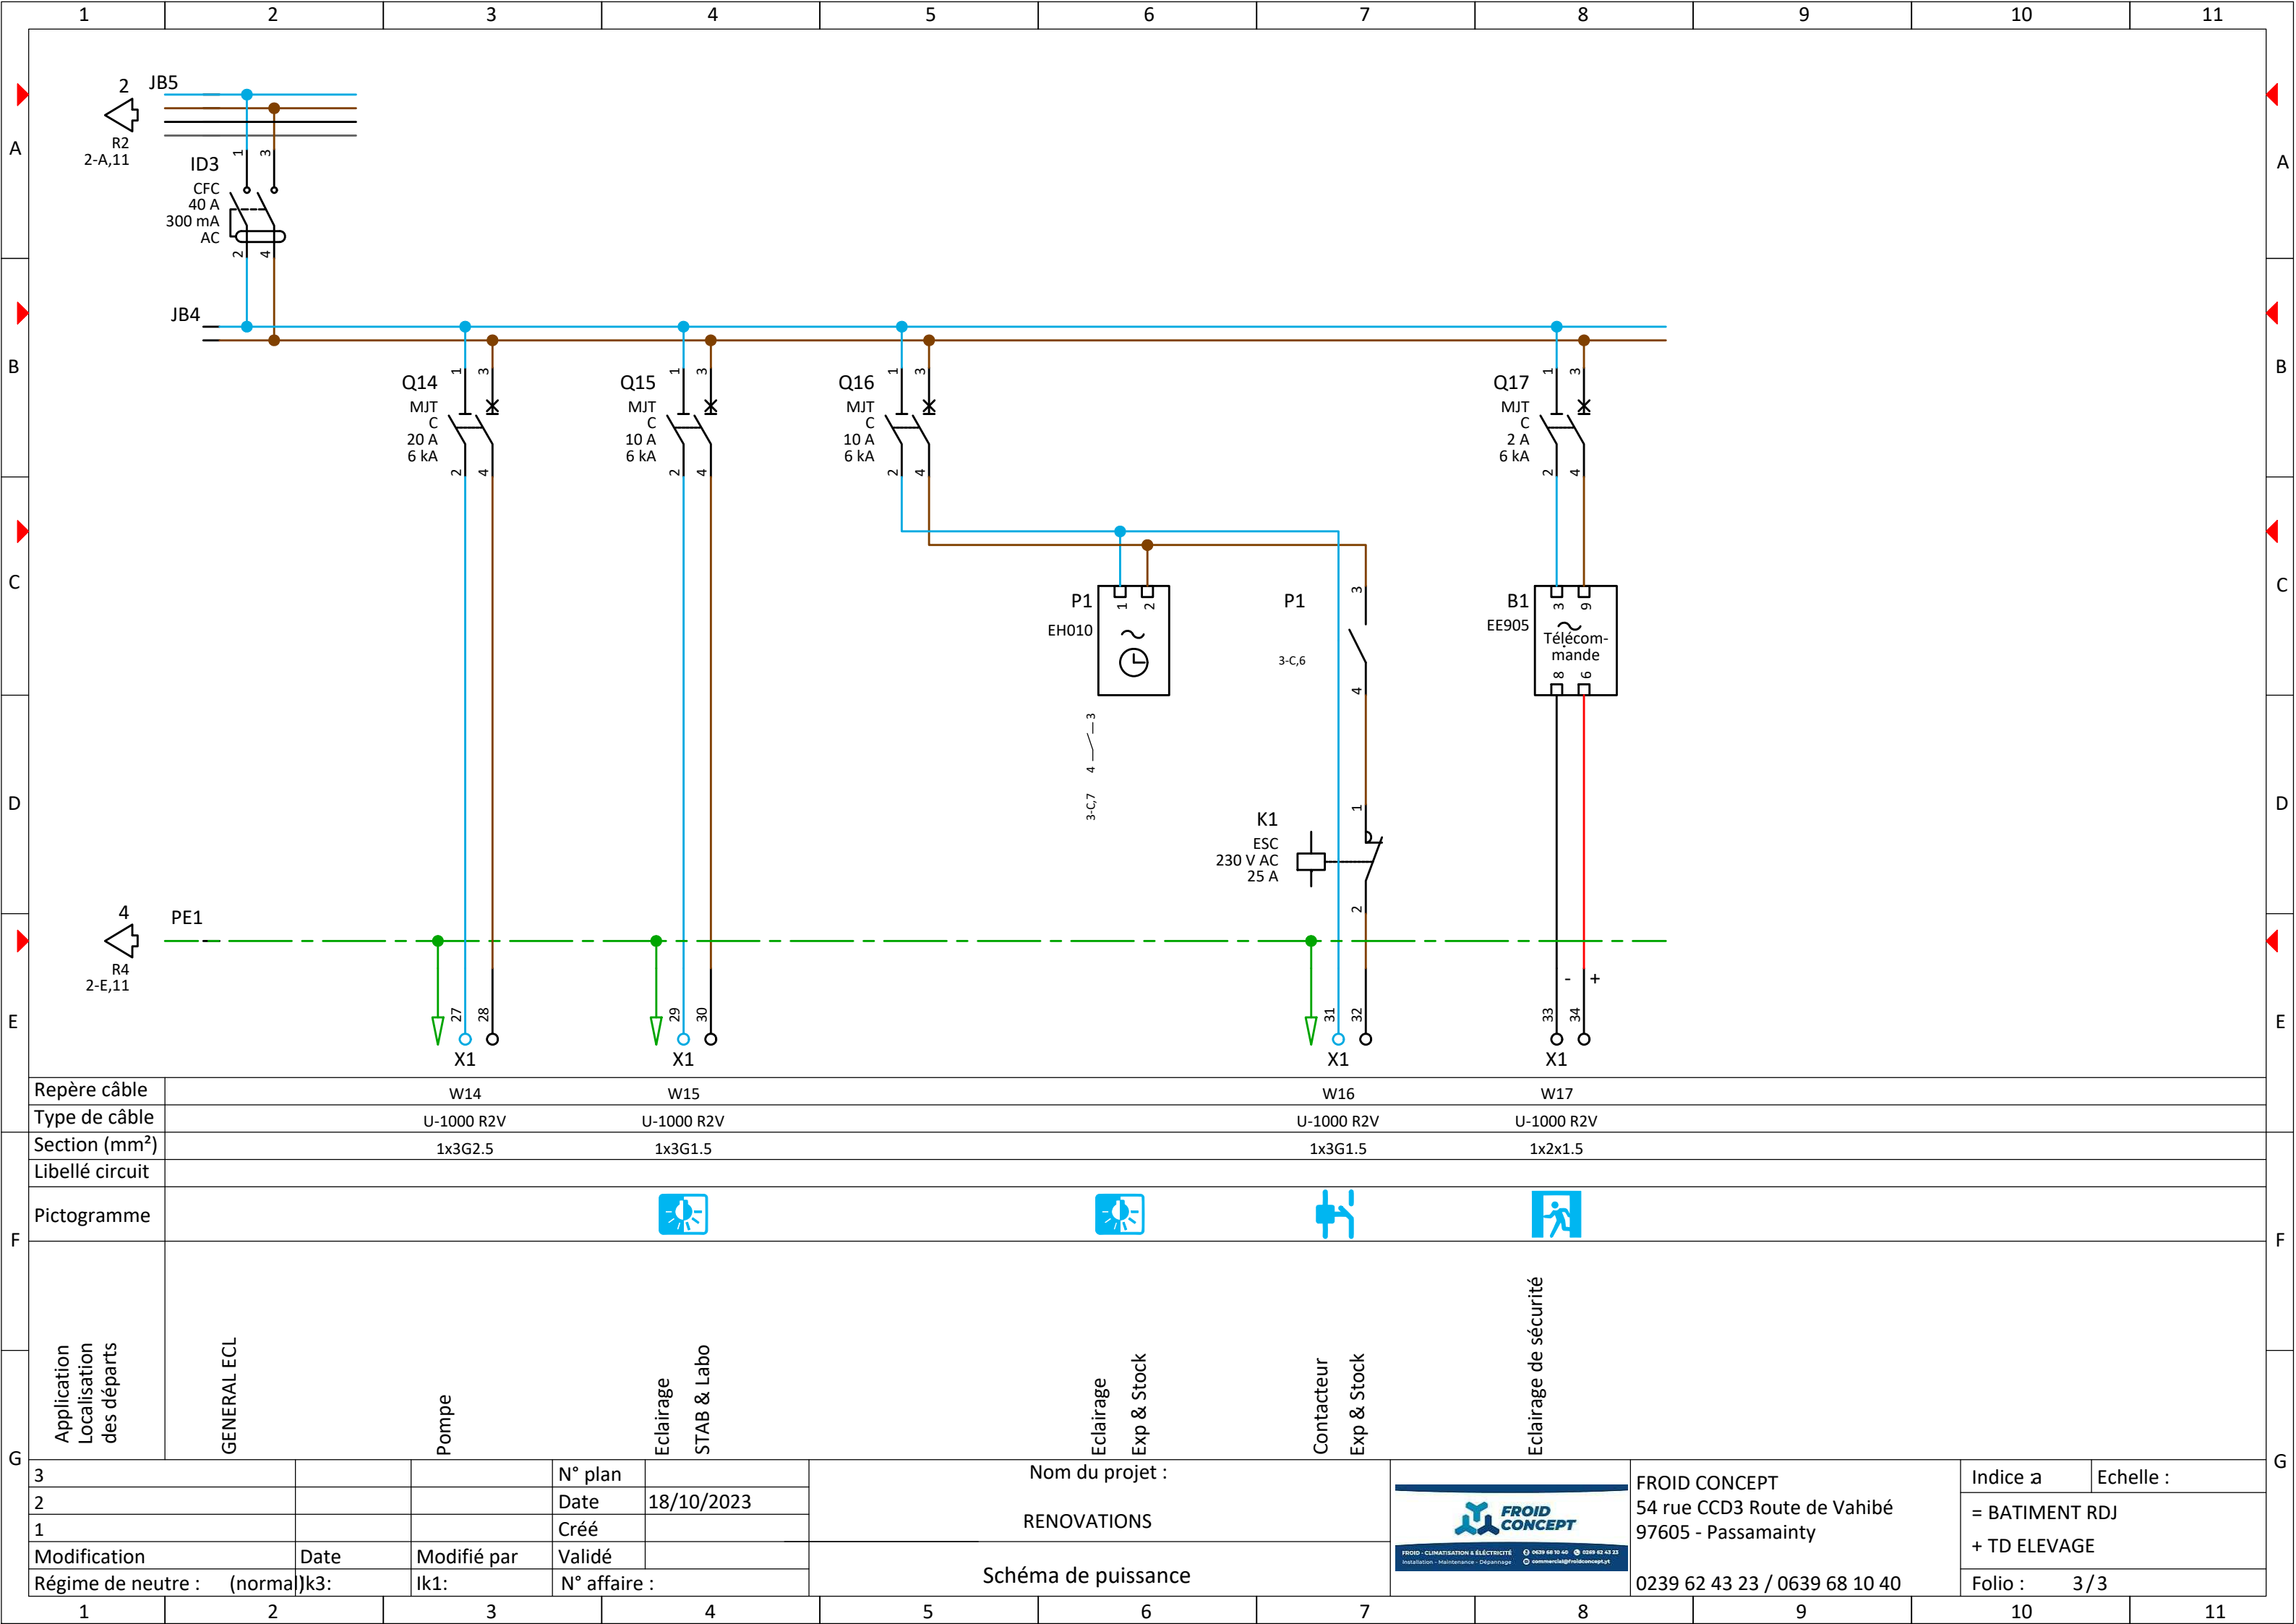

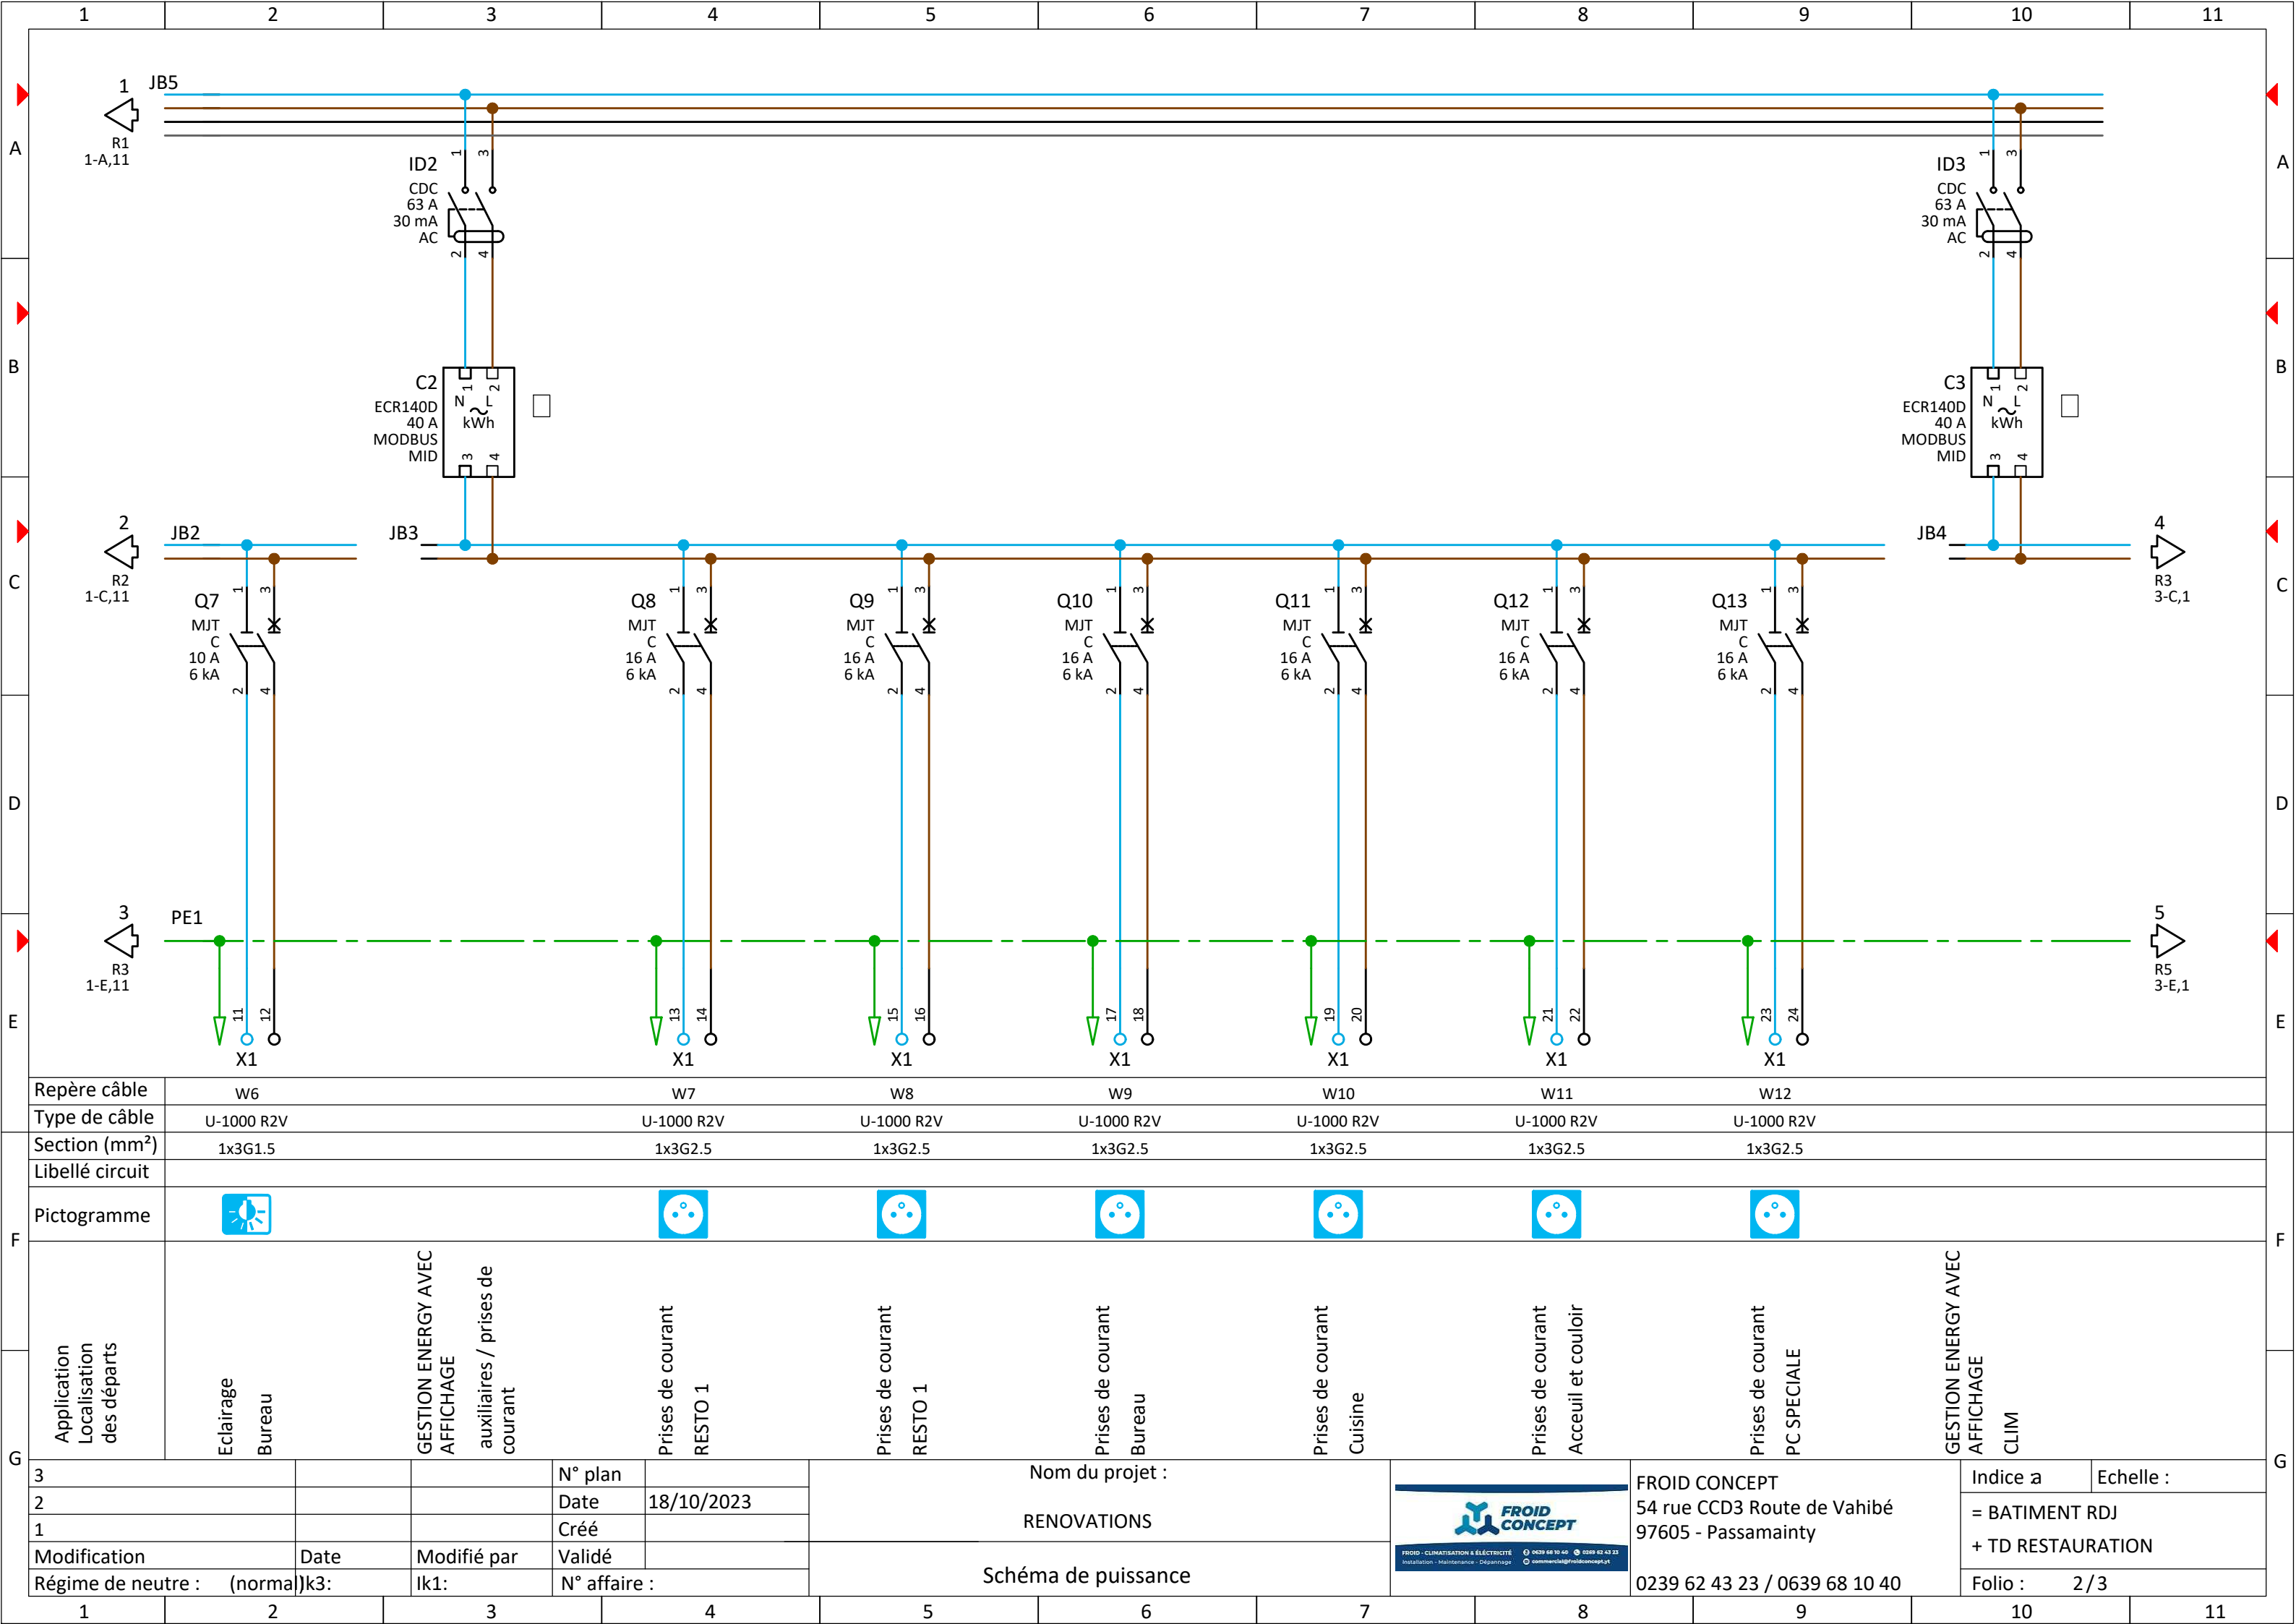


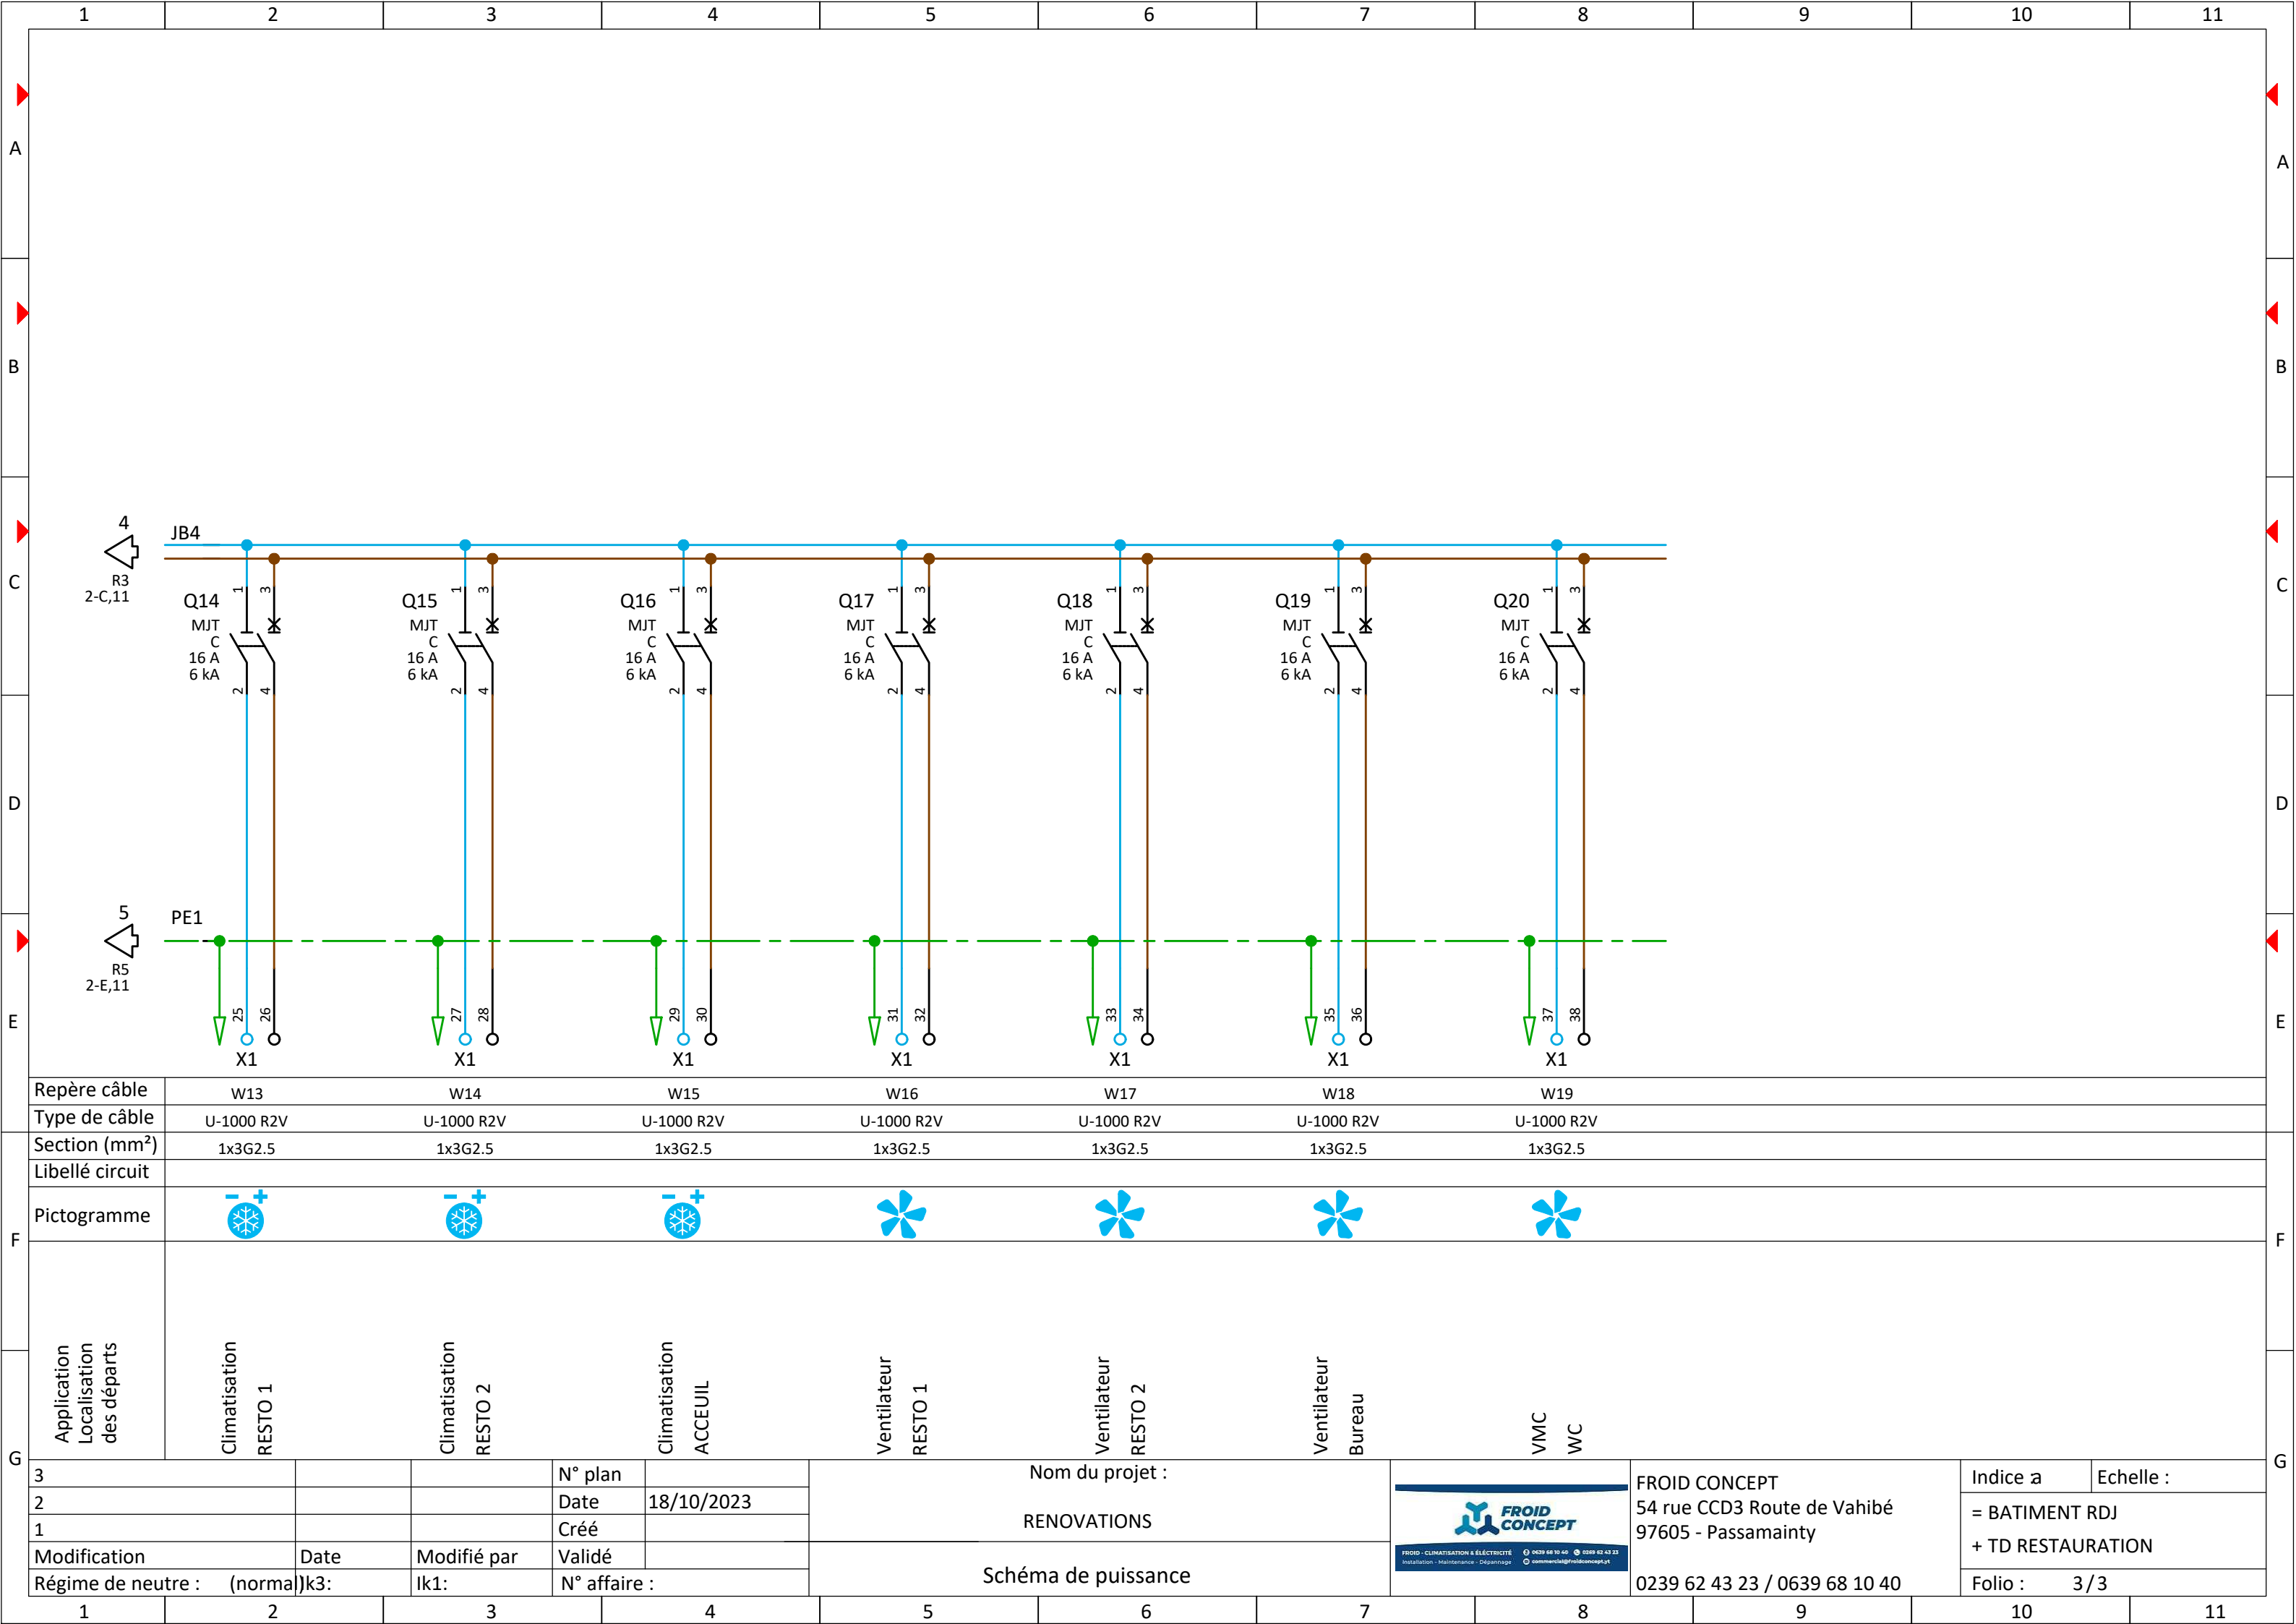


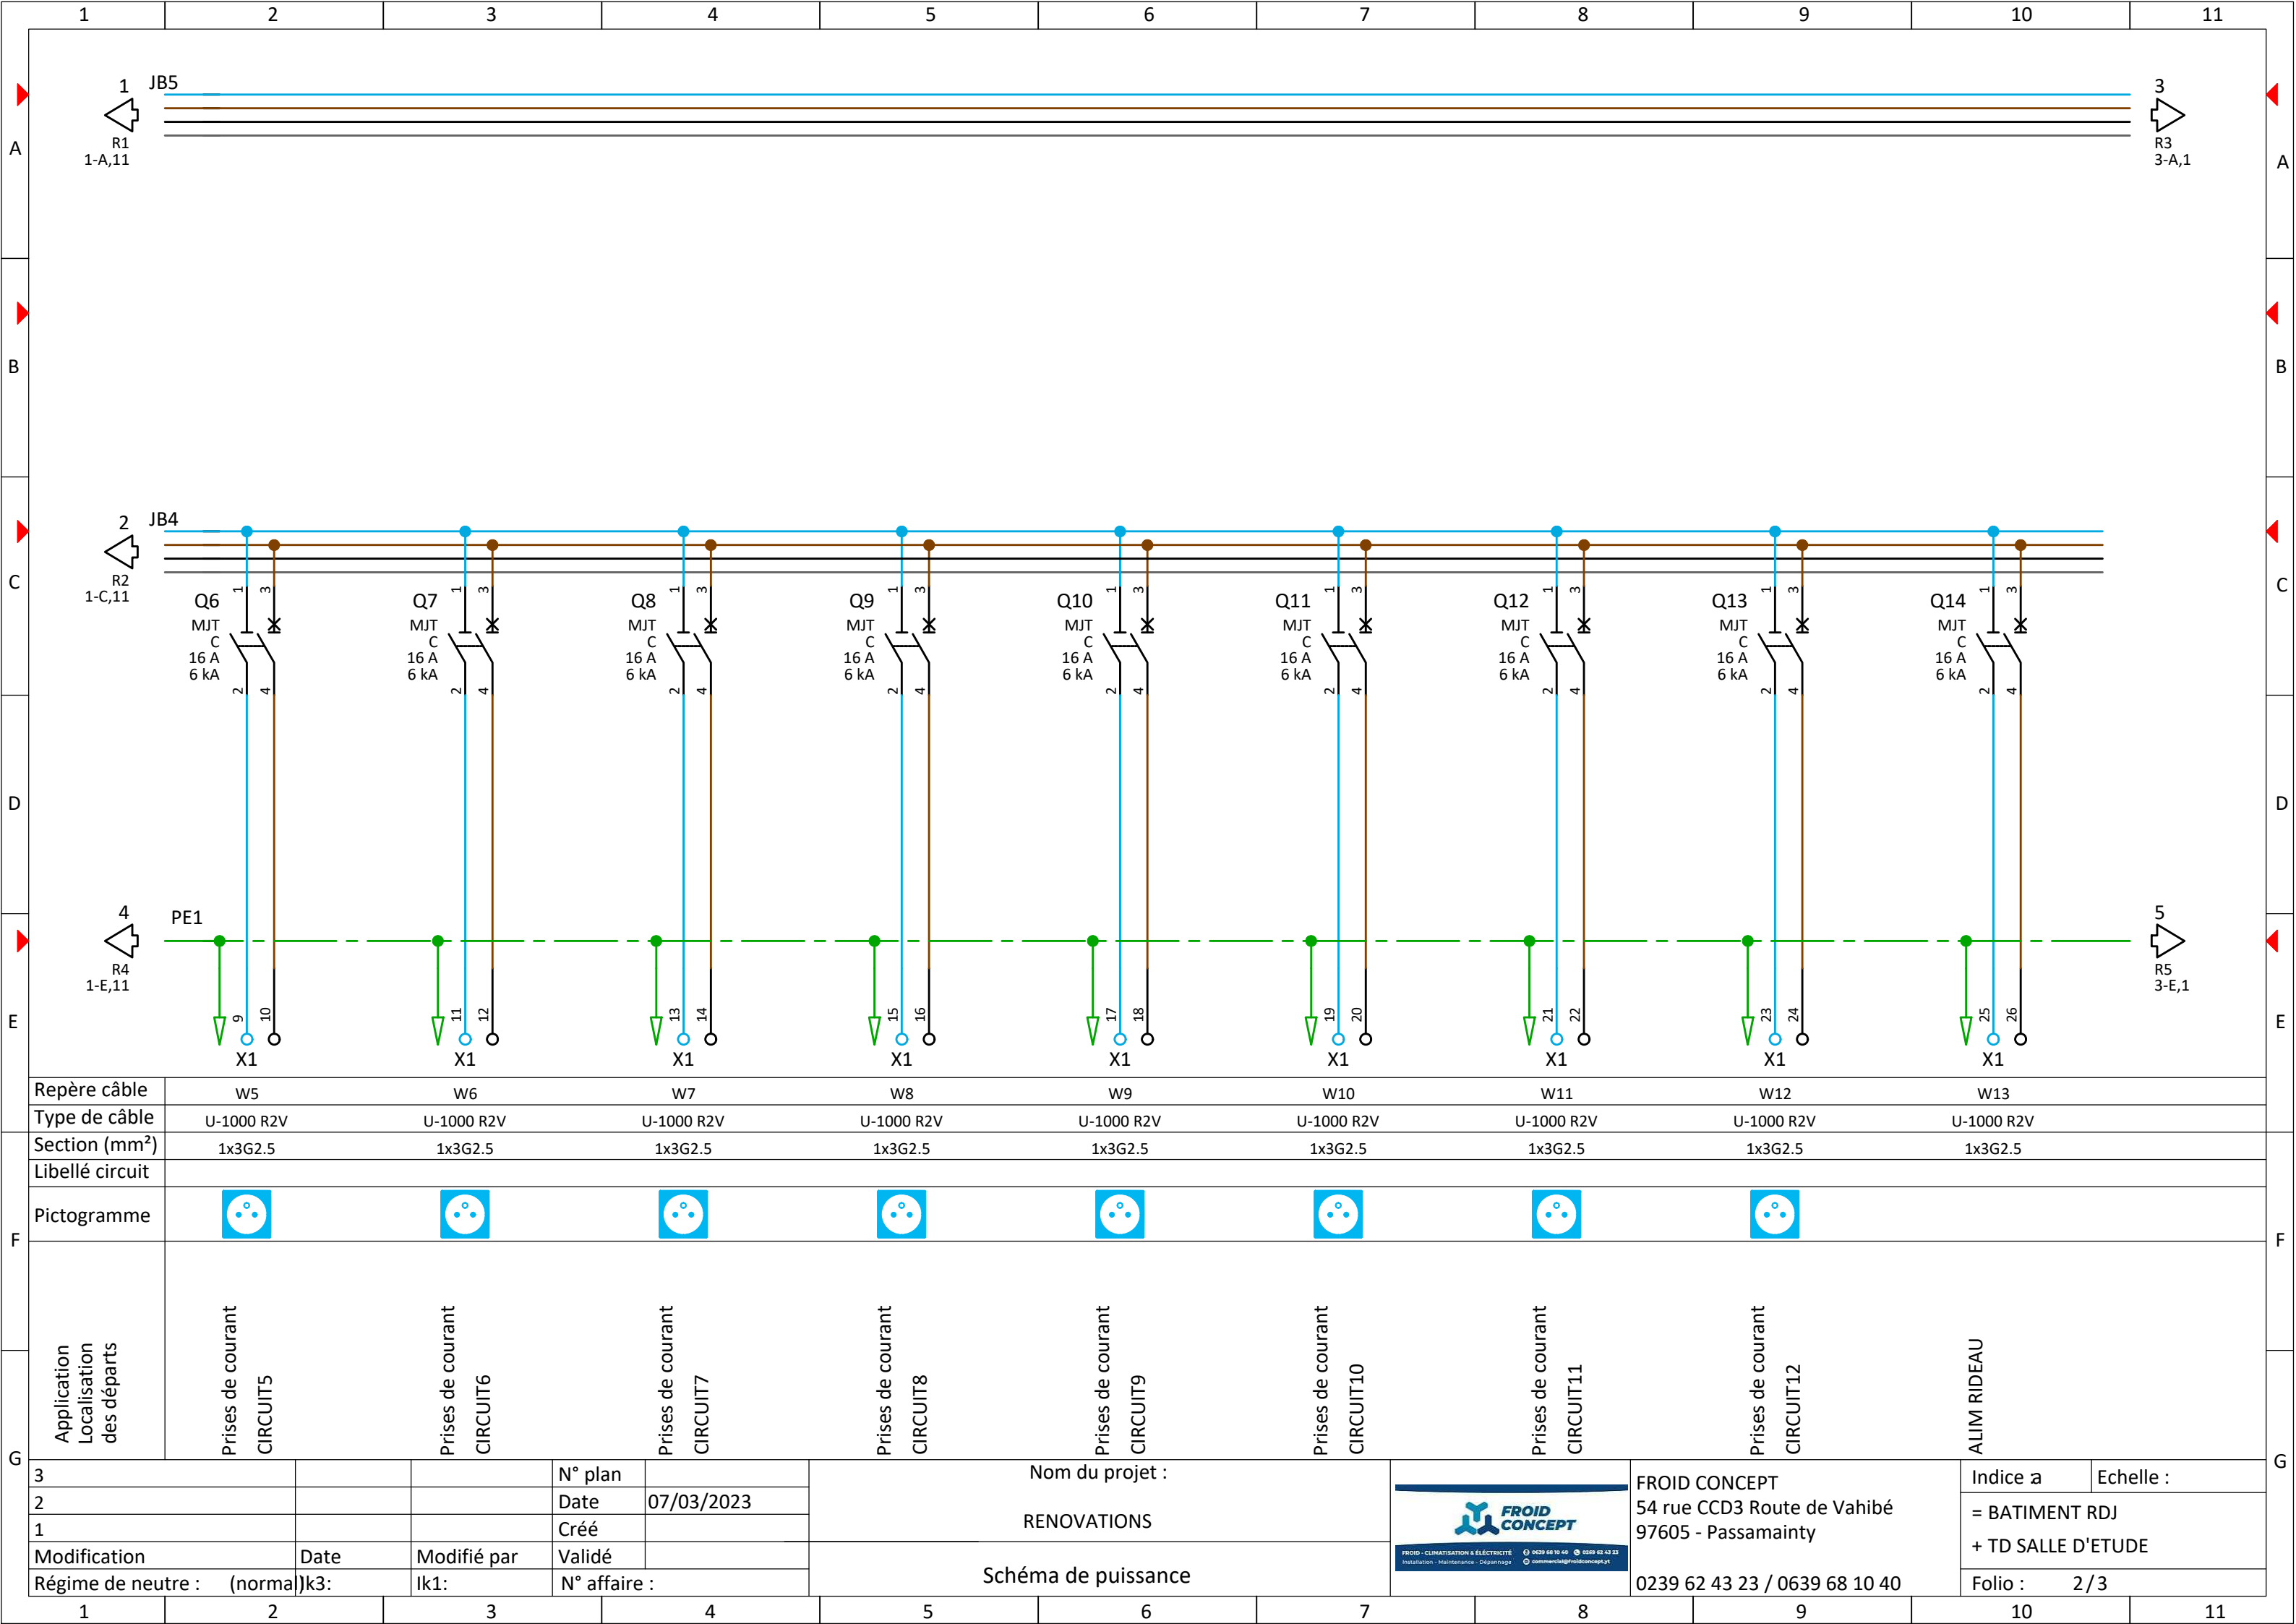


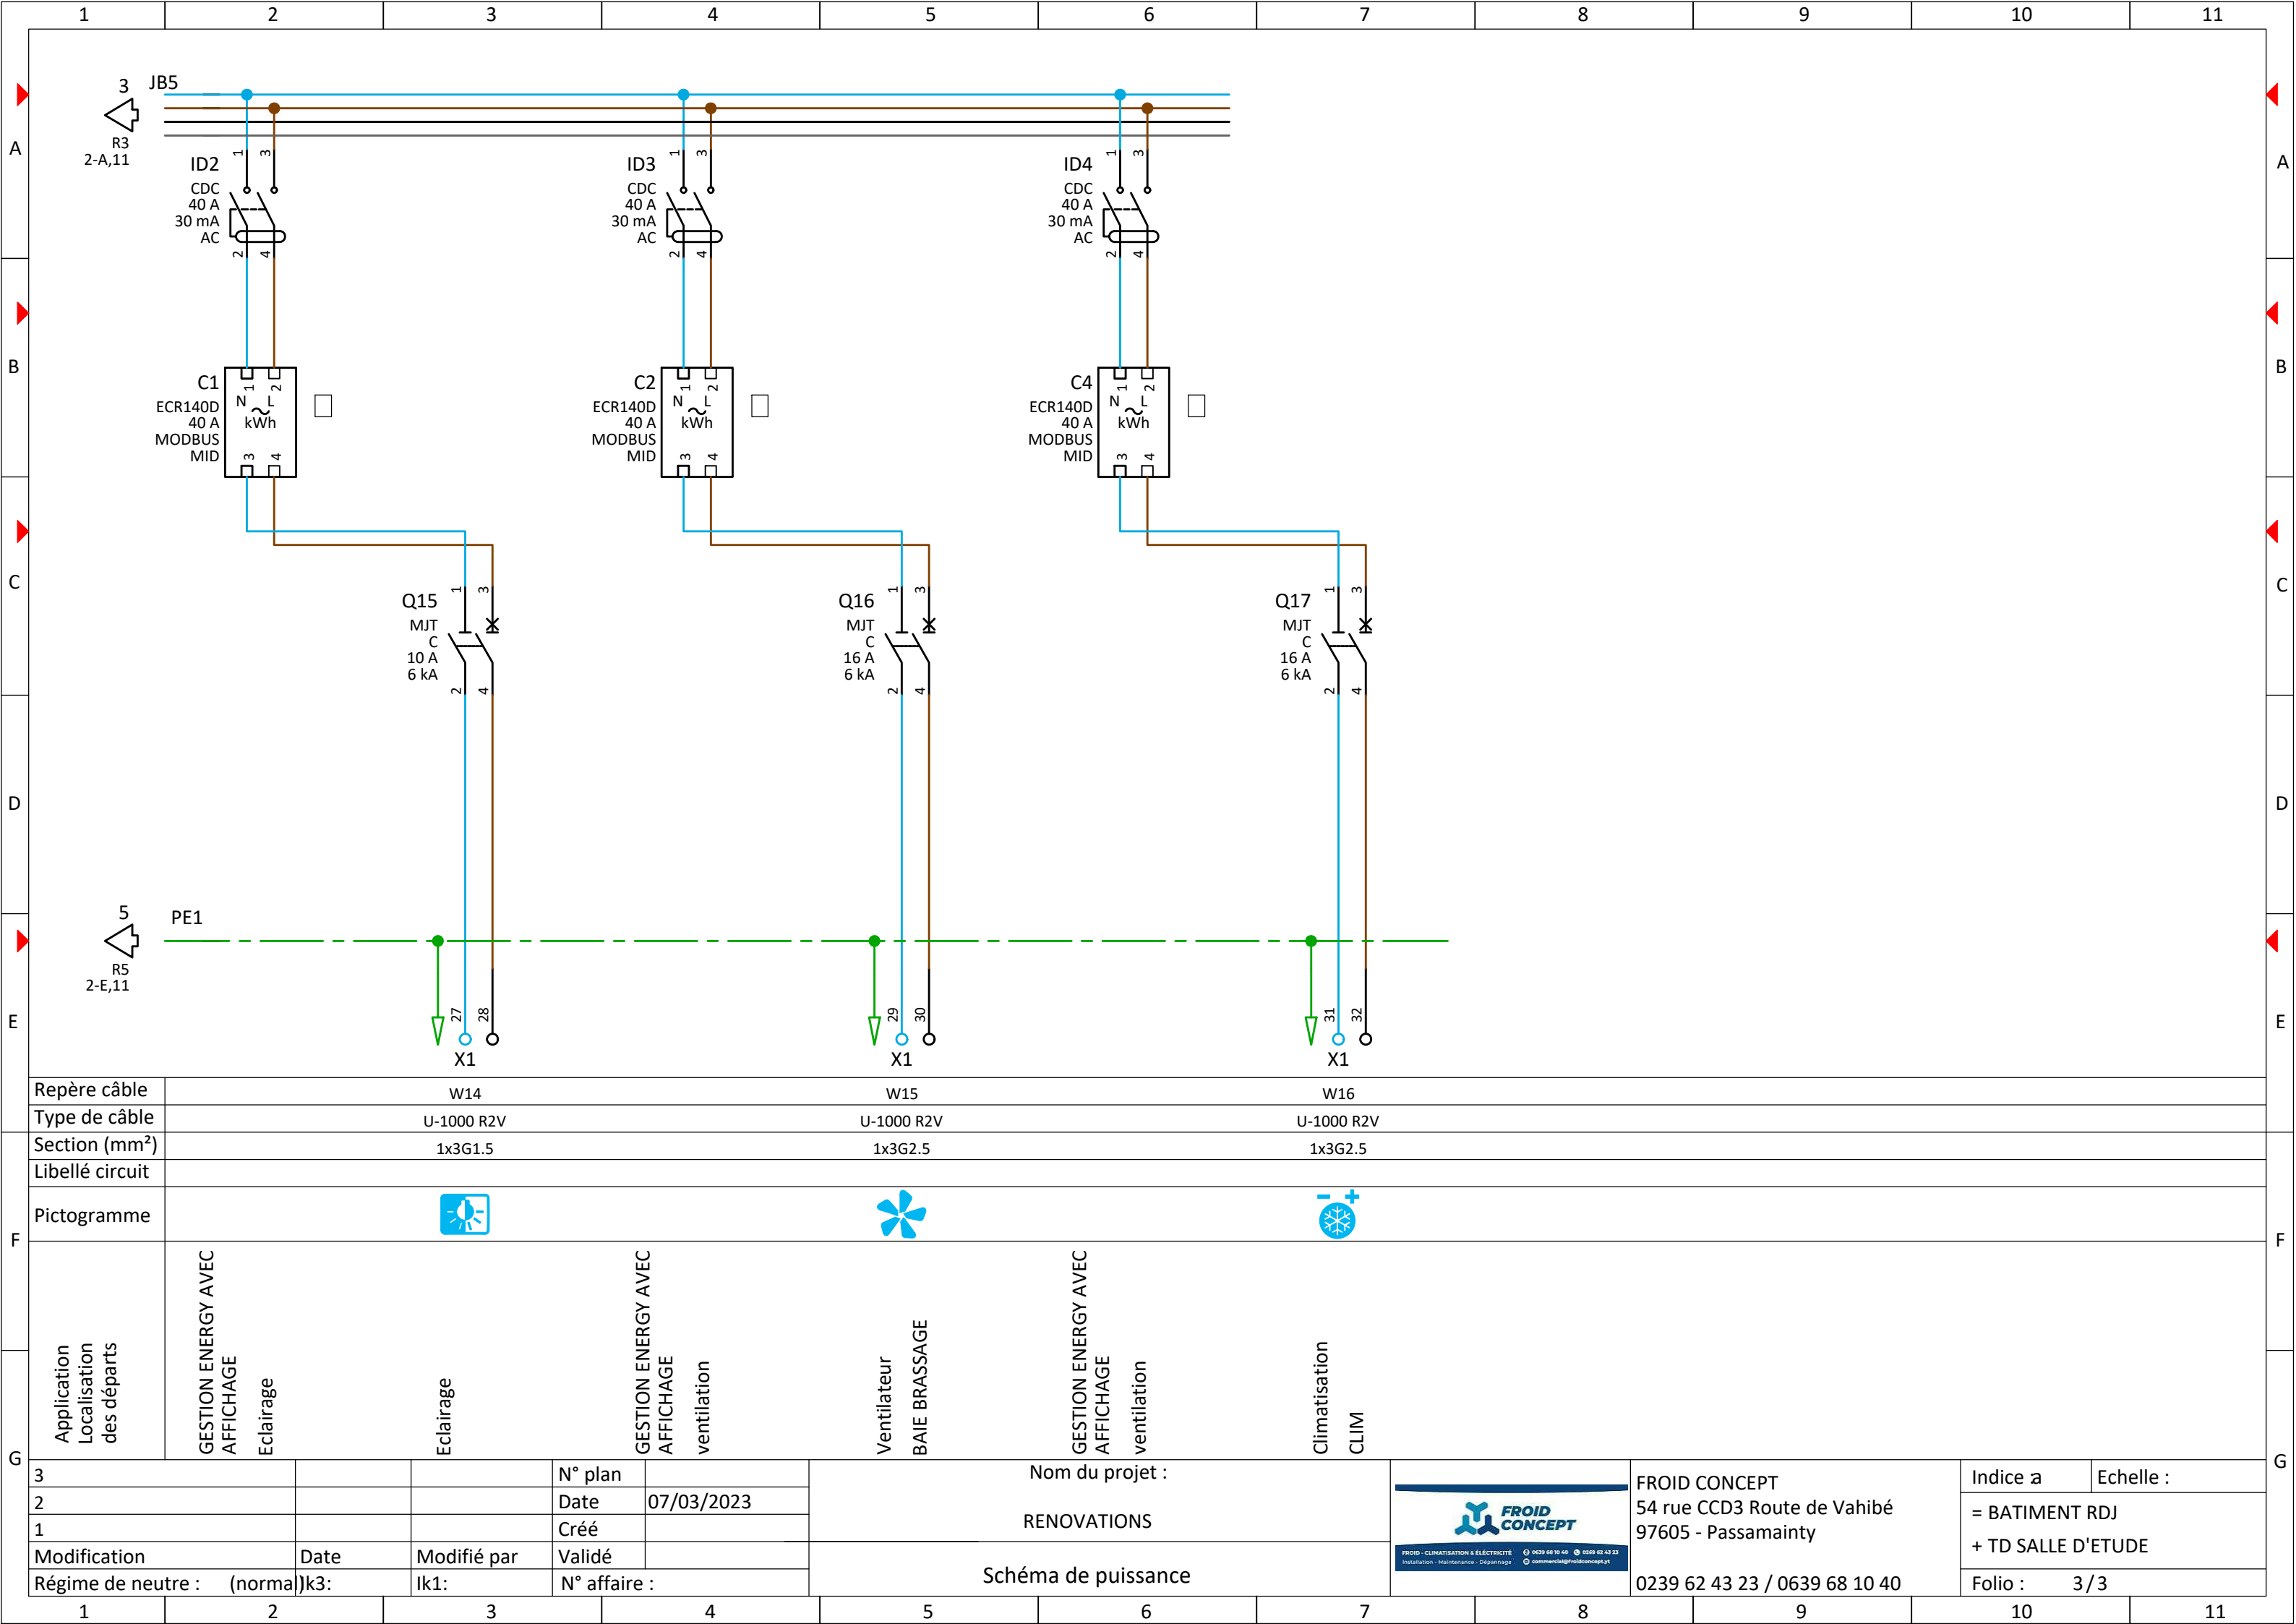



Repère câble		W14			W15			W16							
Type de câble		U-1000 R2V			U-1000 R2V			U-1000 R2V							
Section (mm²)		1x3G1.5			1x3G2.5			1x3G2.5							
Libellé circuit															
Pictogramme															
Application Localisation des départs	GESTION ENERGY AVEC AFFICHAGE Eclairage			GESTION ENERGY AVEC AFFICHAGE ventilation			Ventilateur BAIE BRASSAGE			GESTION ENERGY AVEC AFFICHAGE ventilation			Climatisation CLIM		
	Eclairage			Ventilateur BAIE BRASSAGE			Climatisation CLIM								
3				N° plan	Nom du projet : RENOVATIONS					FROID CONCEPT 54 rue CCD3 Route de Vahibé 97605 - Passamainty		Indice a	Echelle :		
2				Date								07/03/2023			
1				Créé											
Modification		Date	Modifié par	Validé	Schéma de puissance					0239 62 43 23 / 0639 68 10 40		= BATIMENT RDJ + TD SALLE D'ETUDE			
Régime de neutre : (normal)k3:			lk1:	N° affaire :								Folio : 3 / 3			

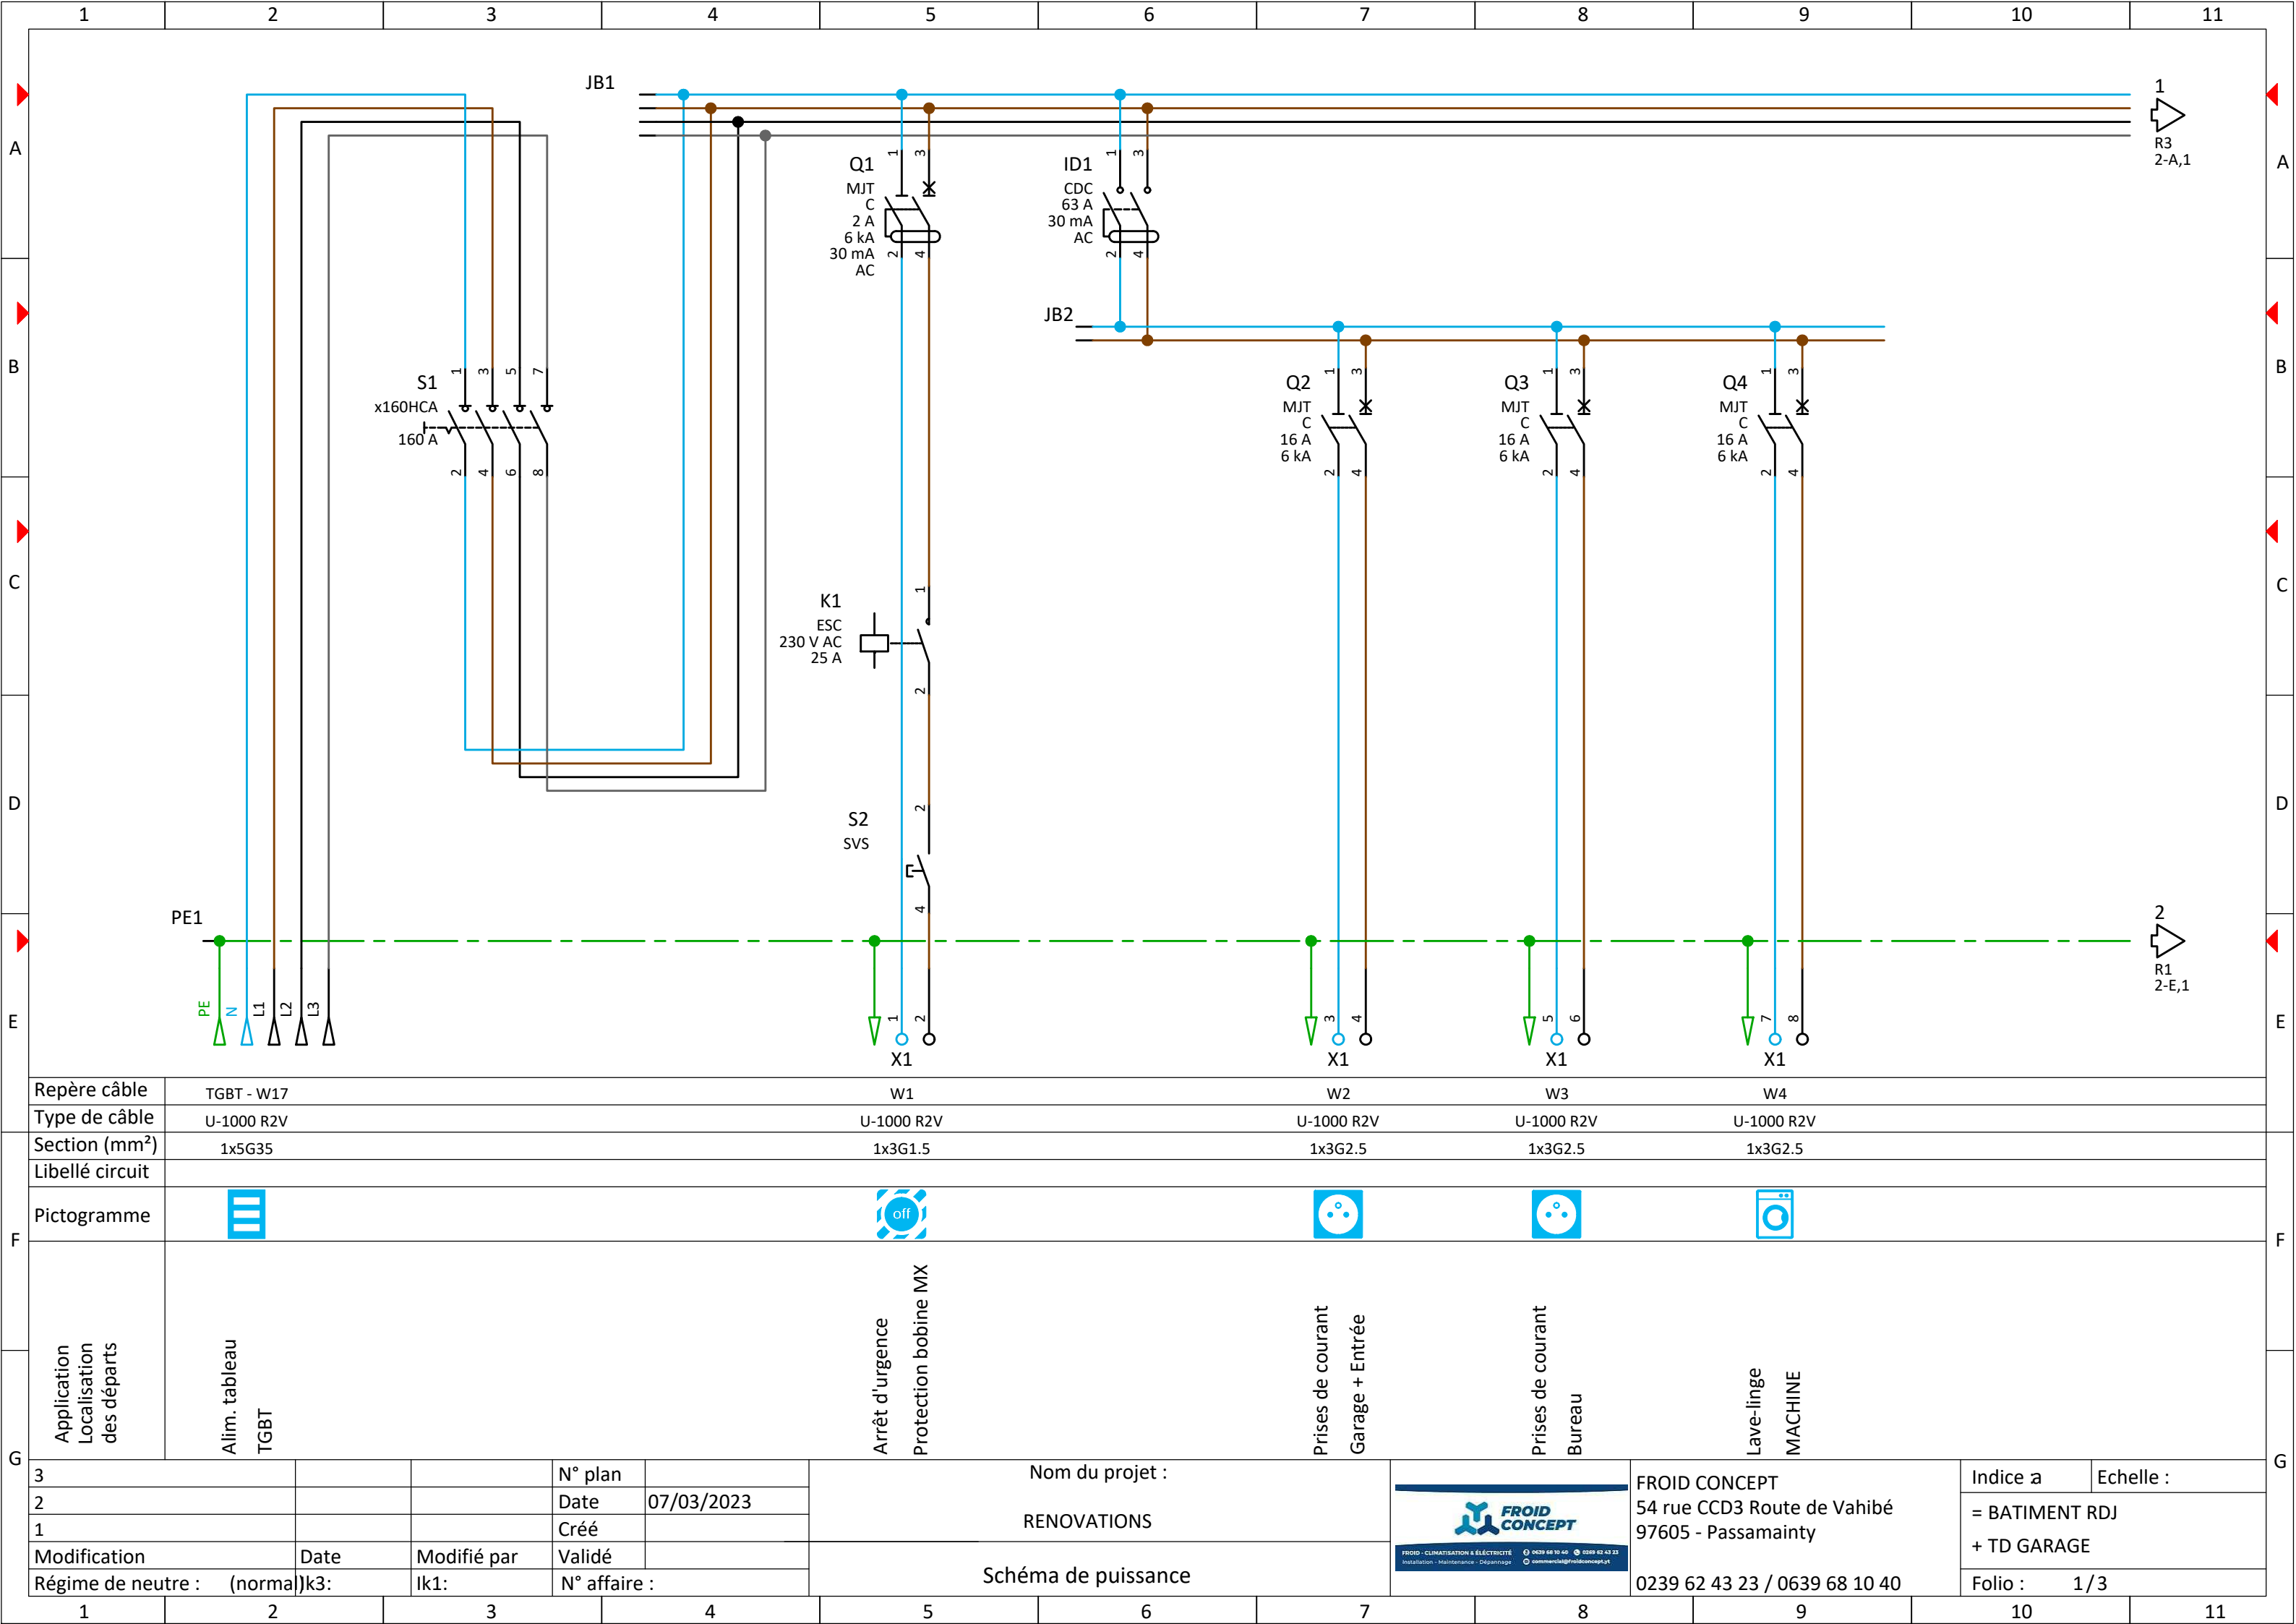


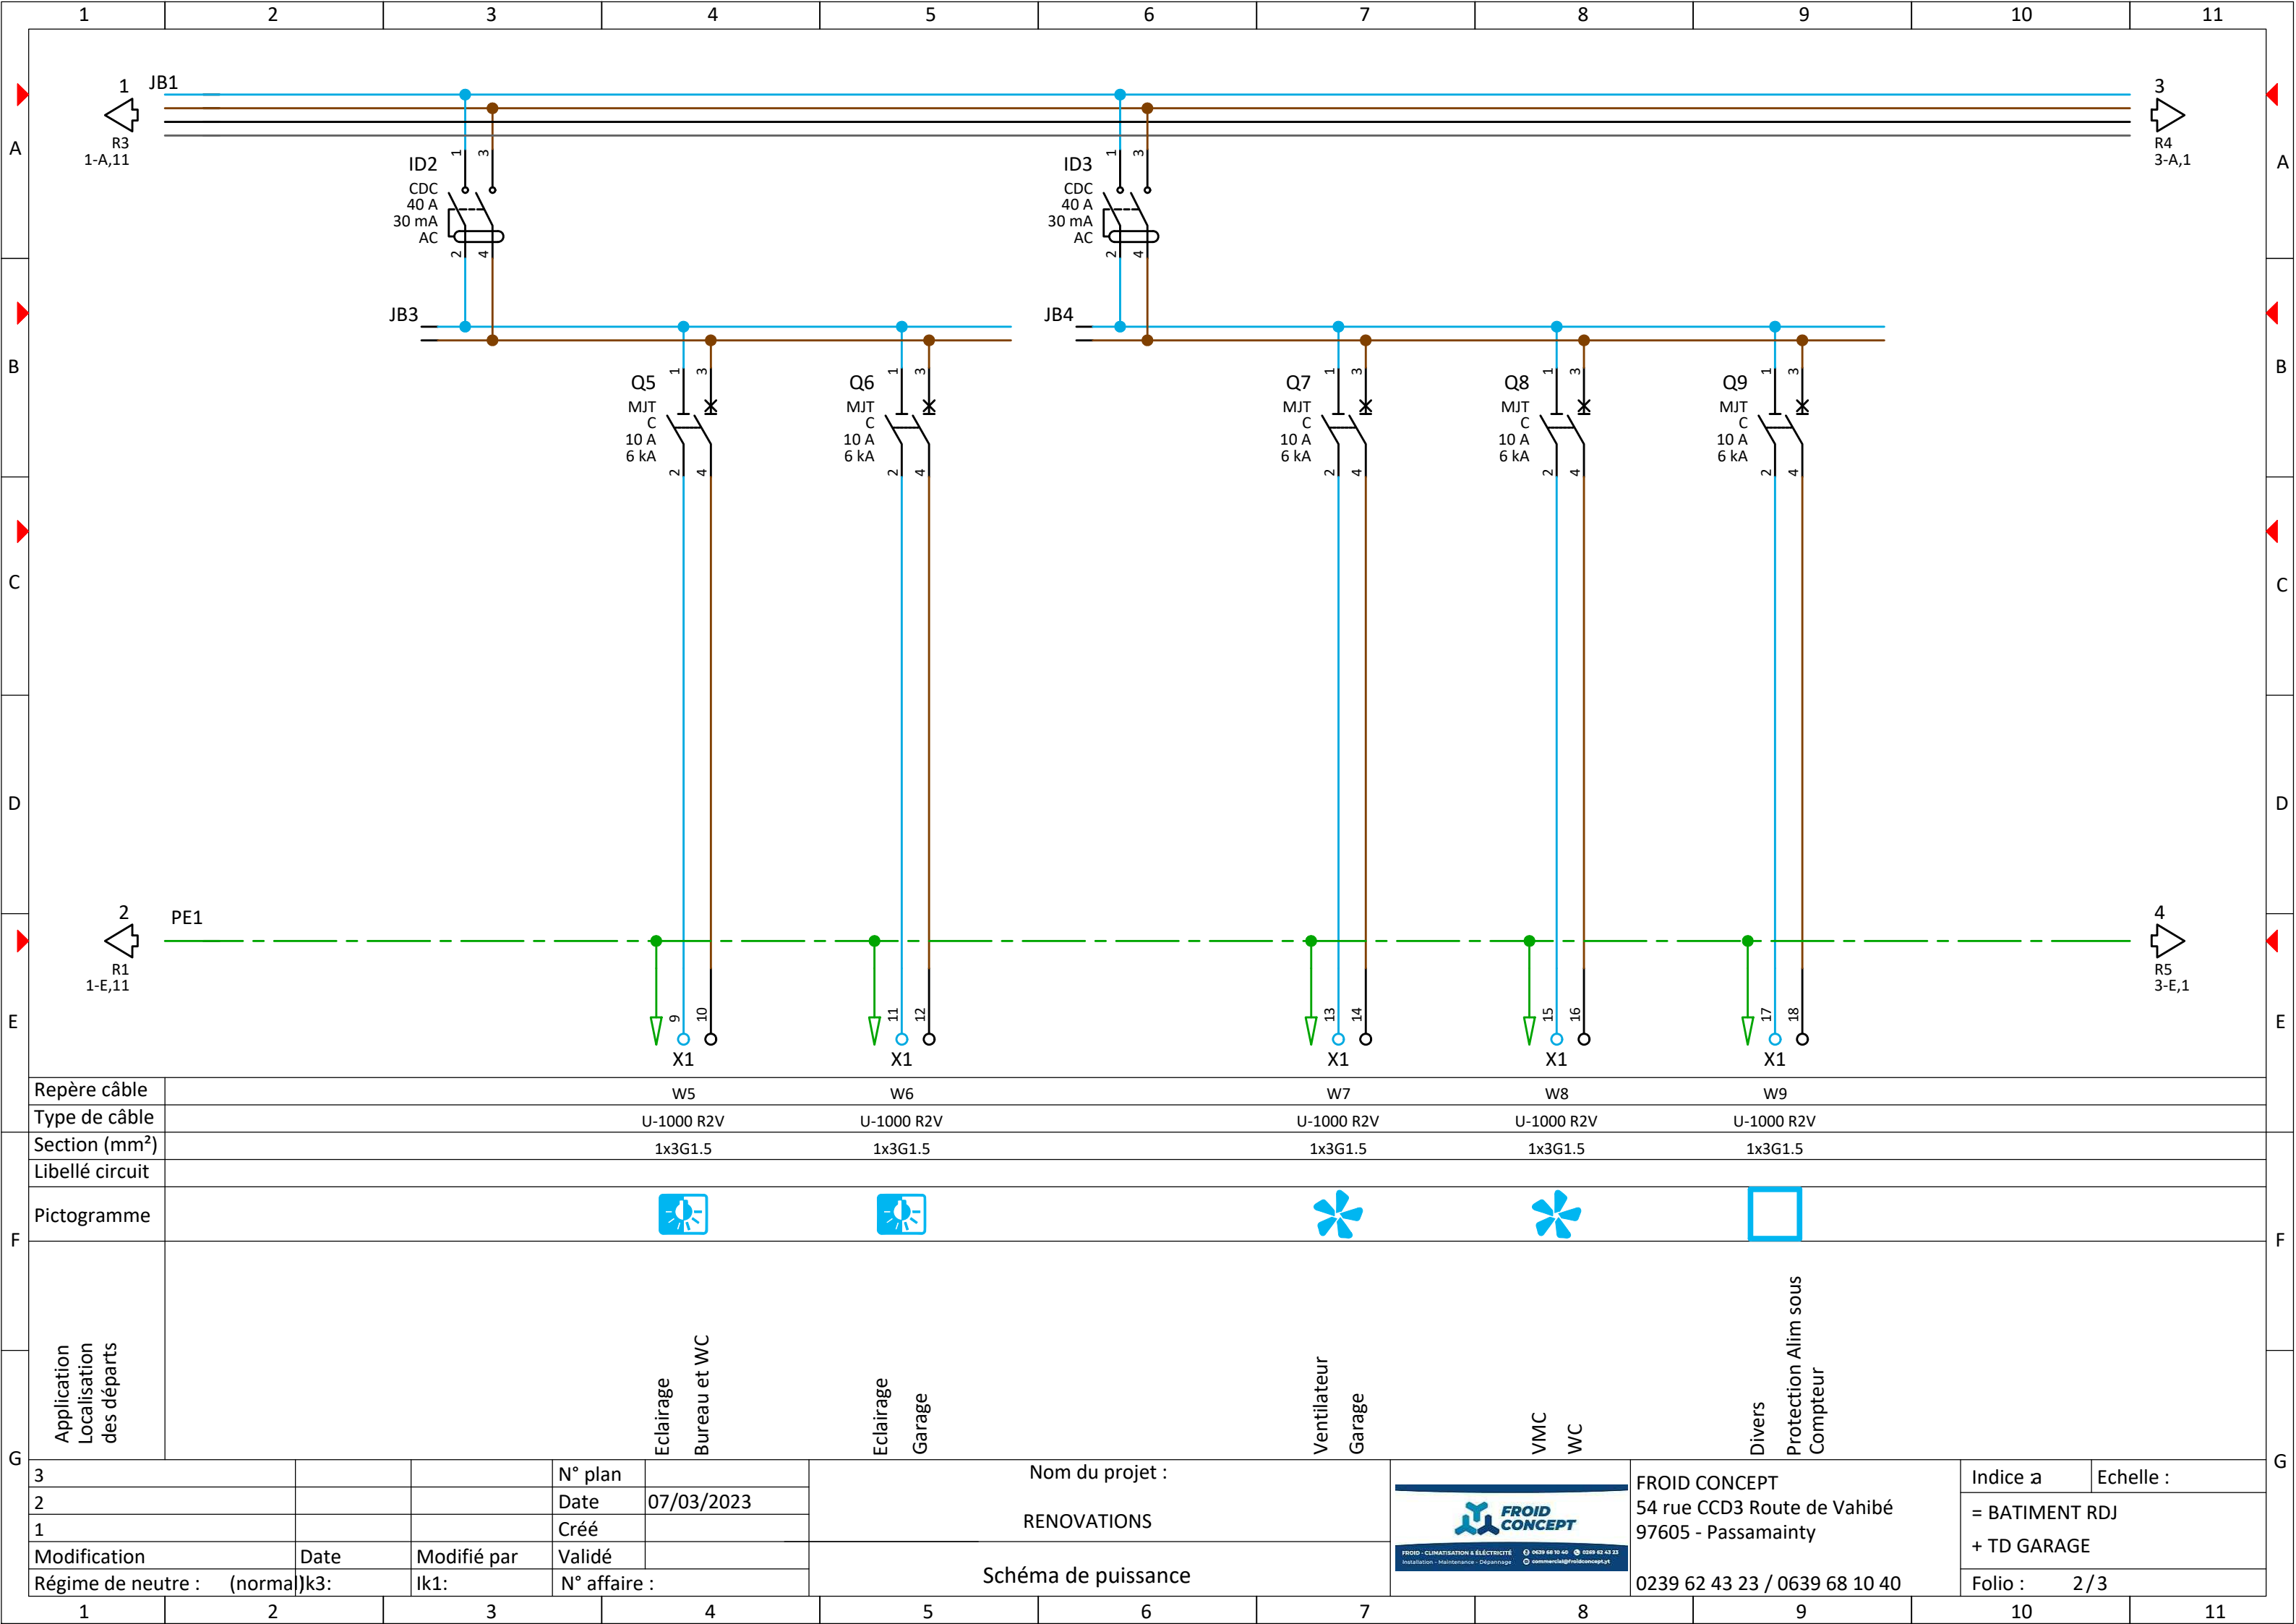


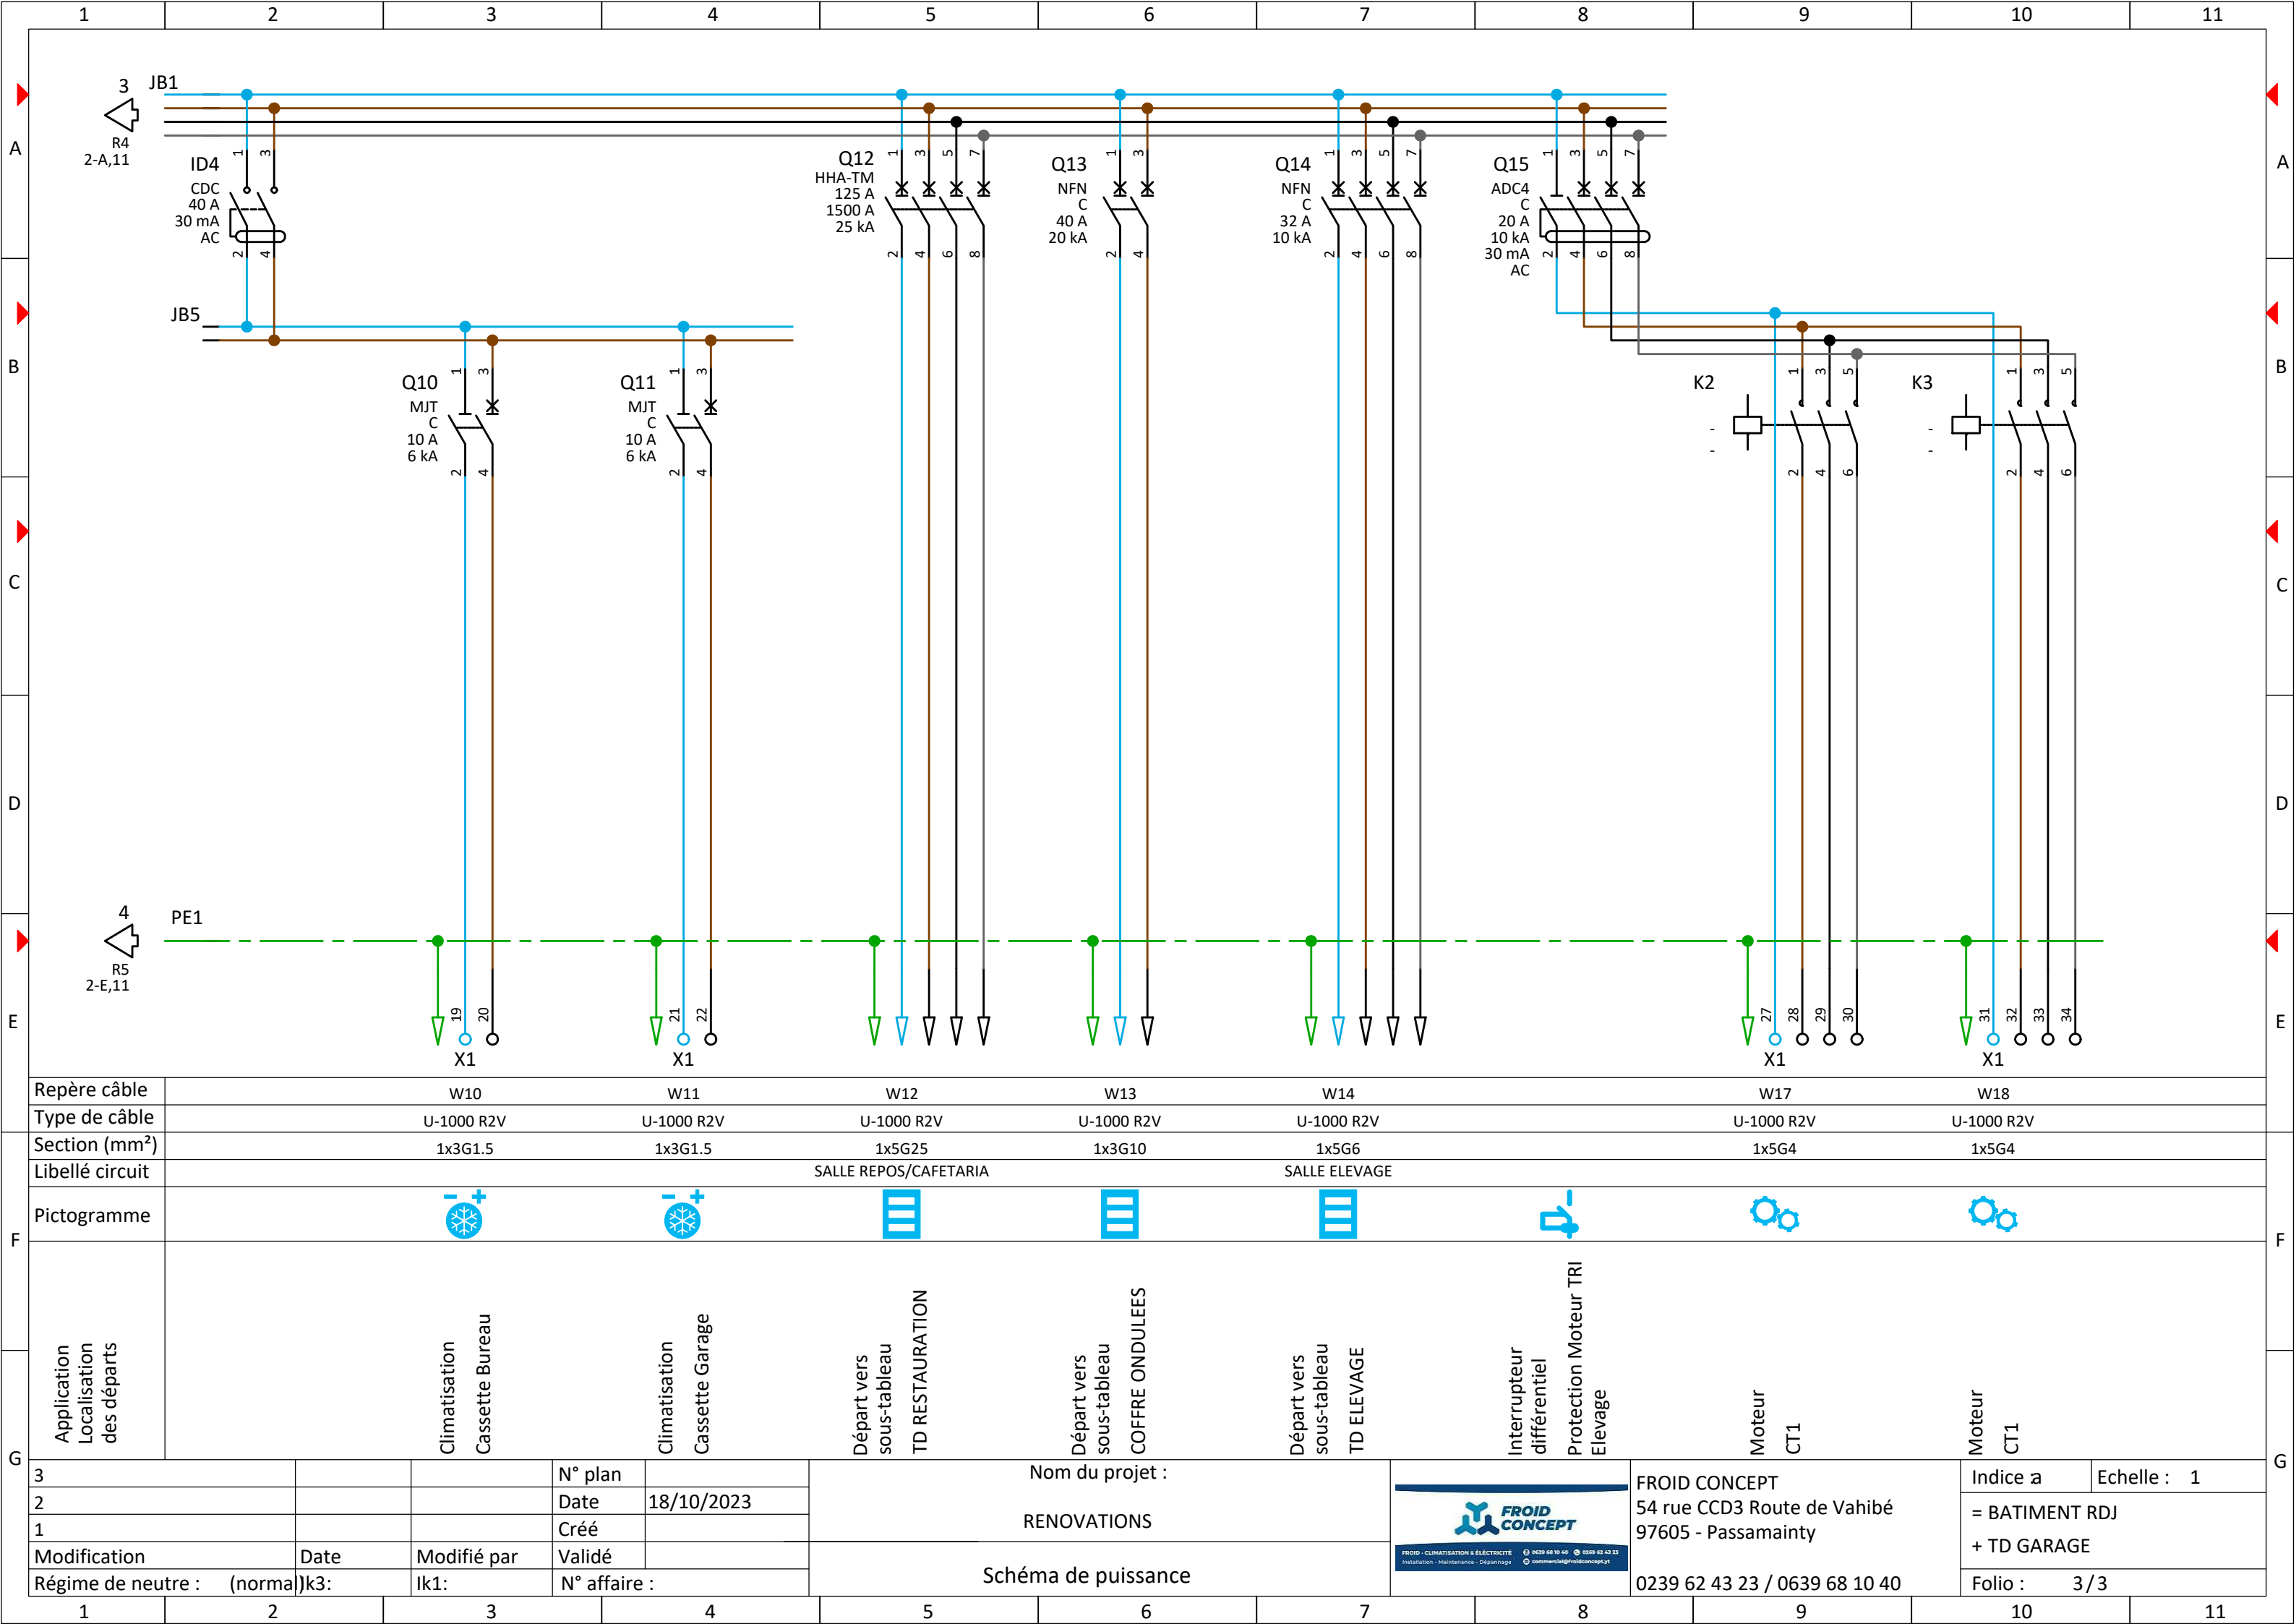


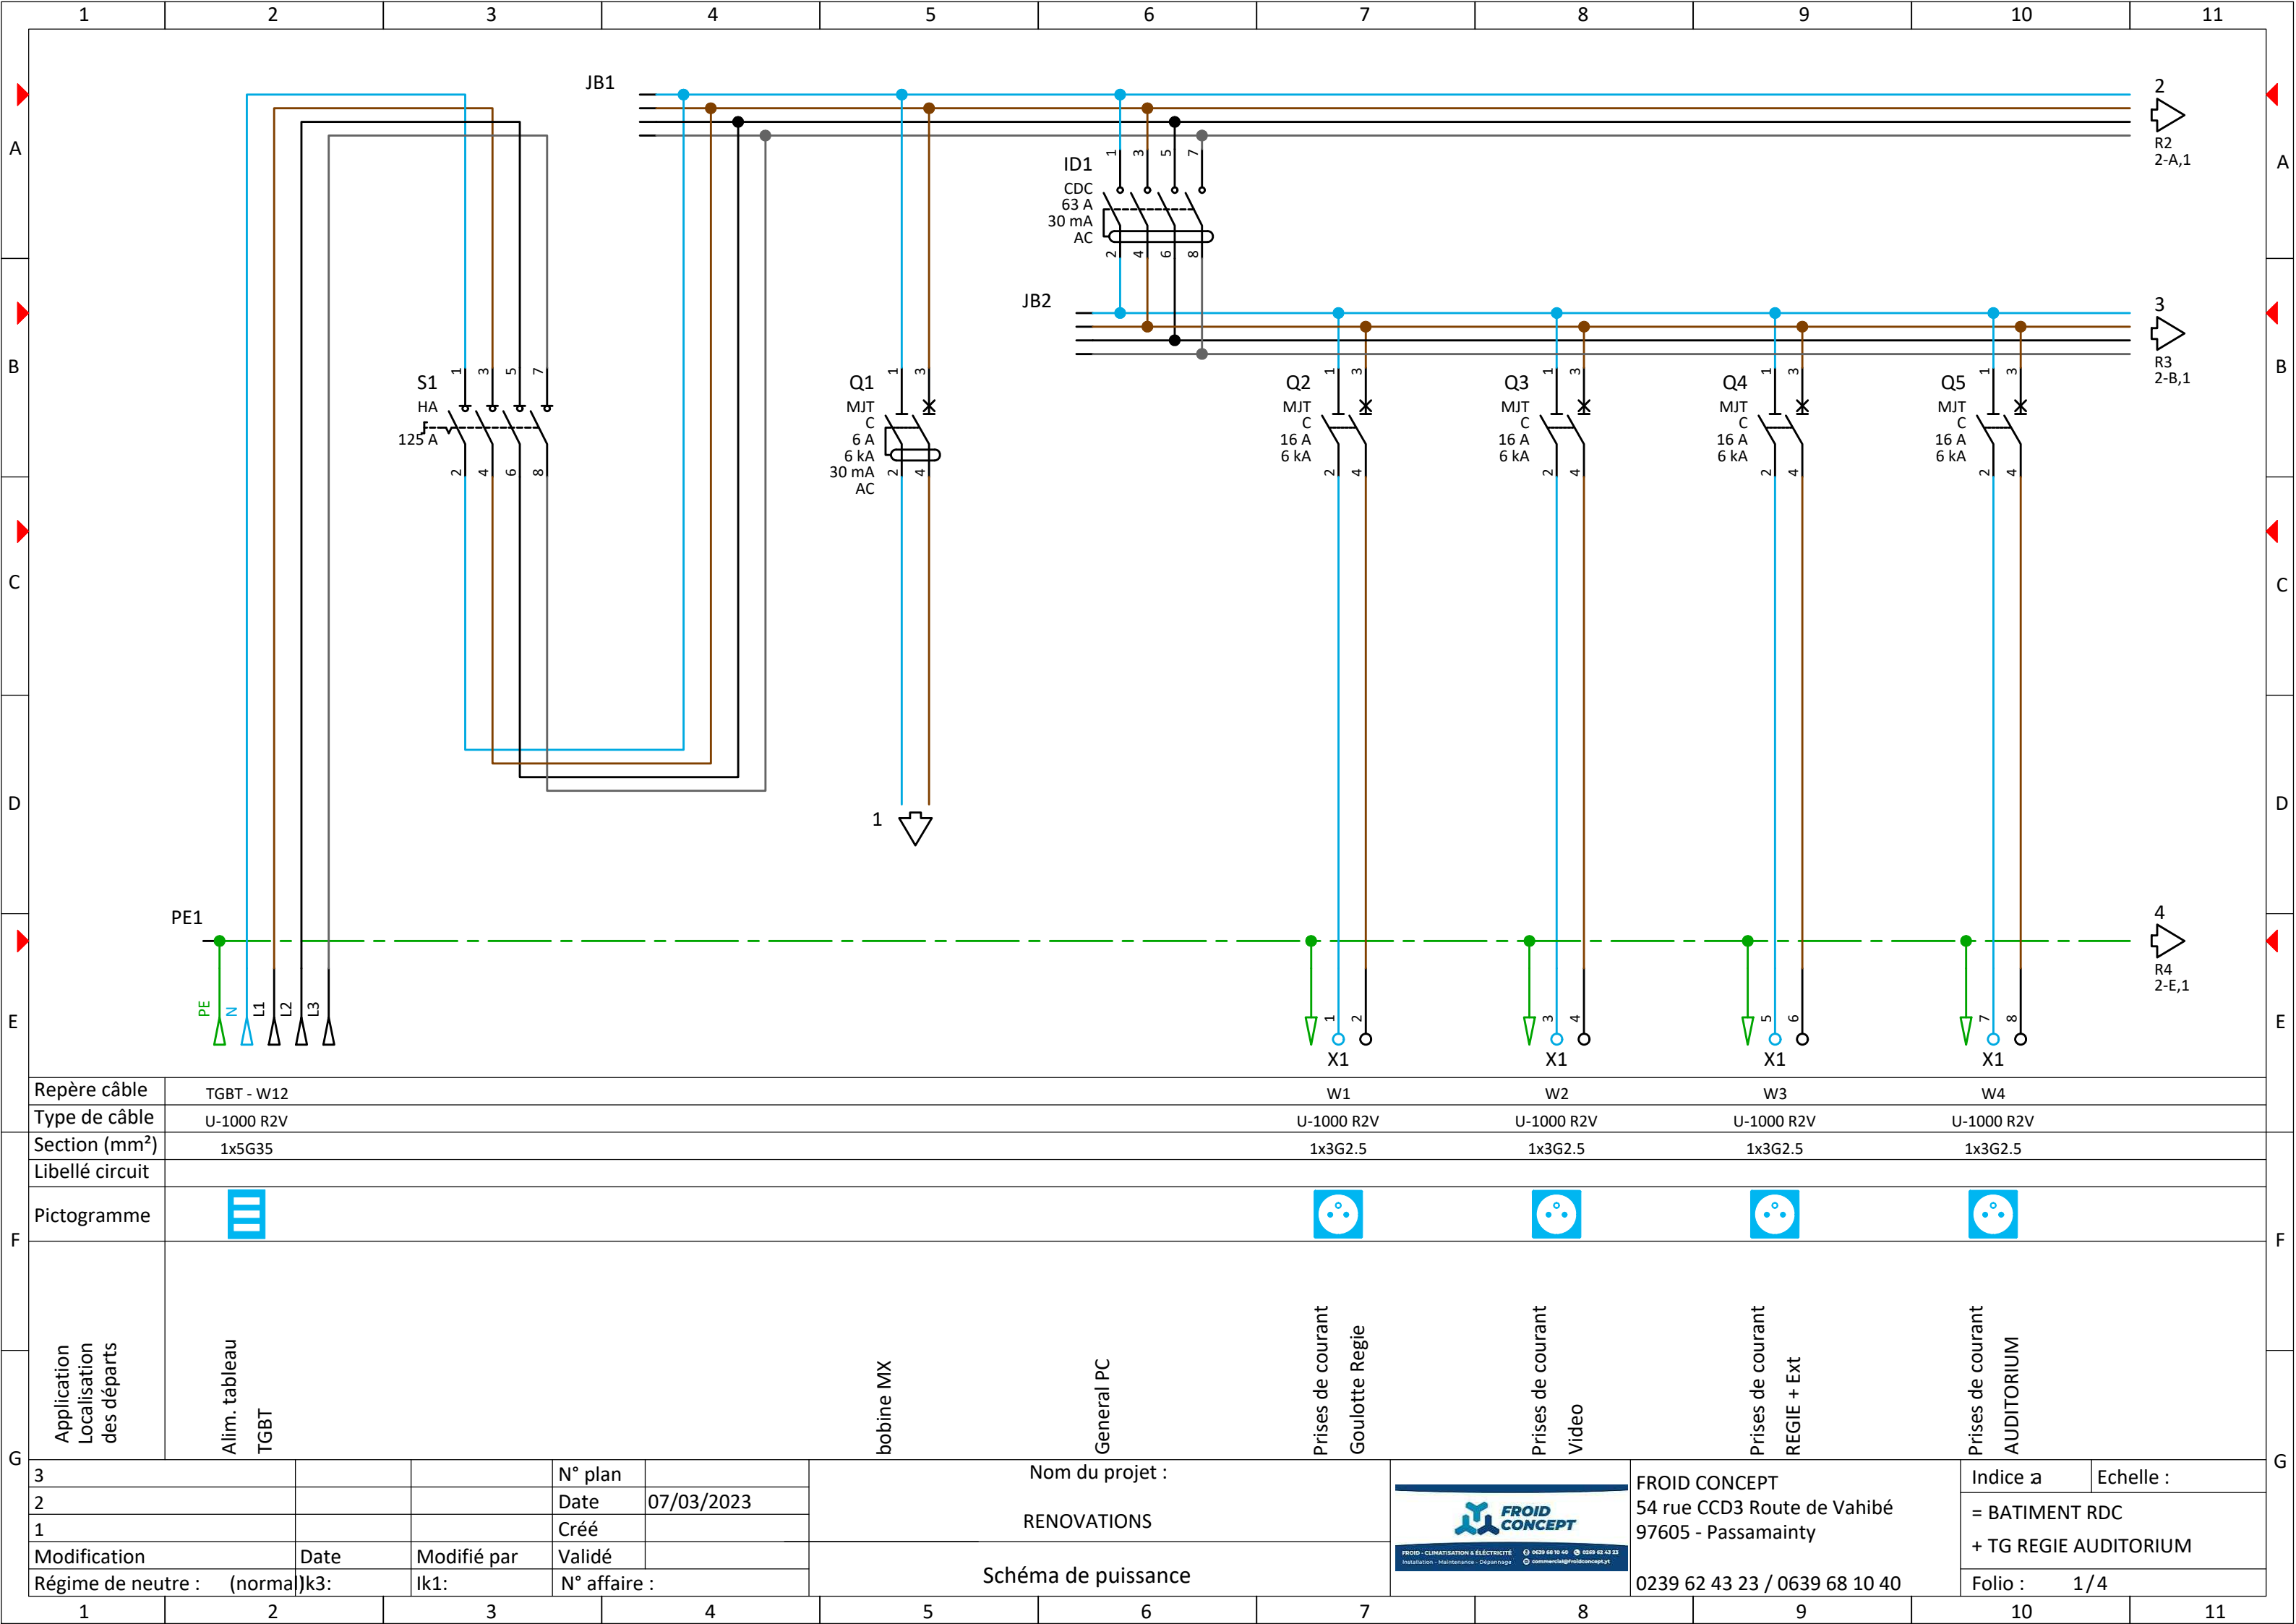


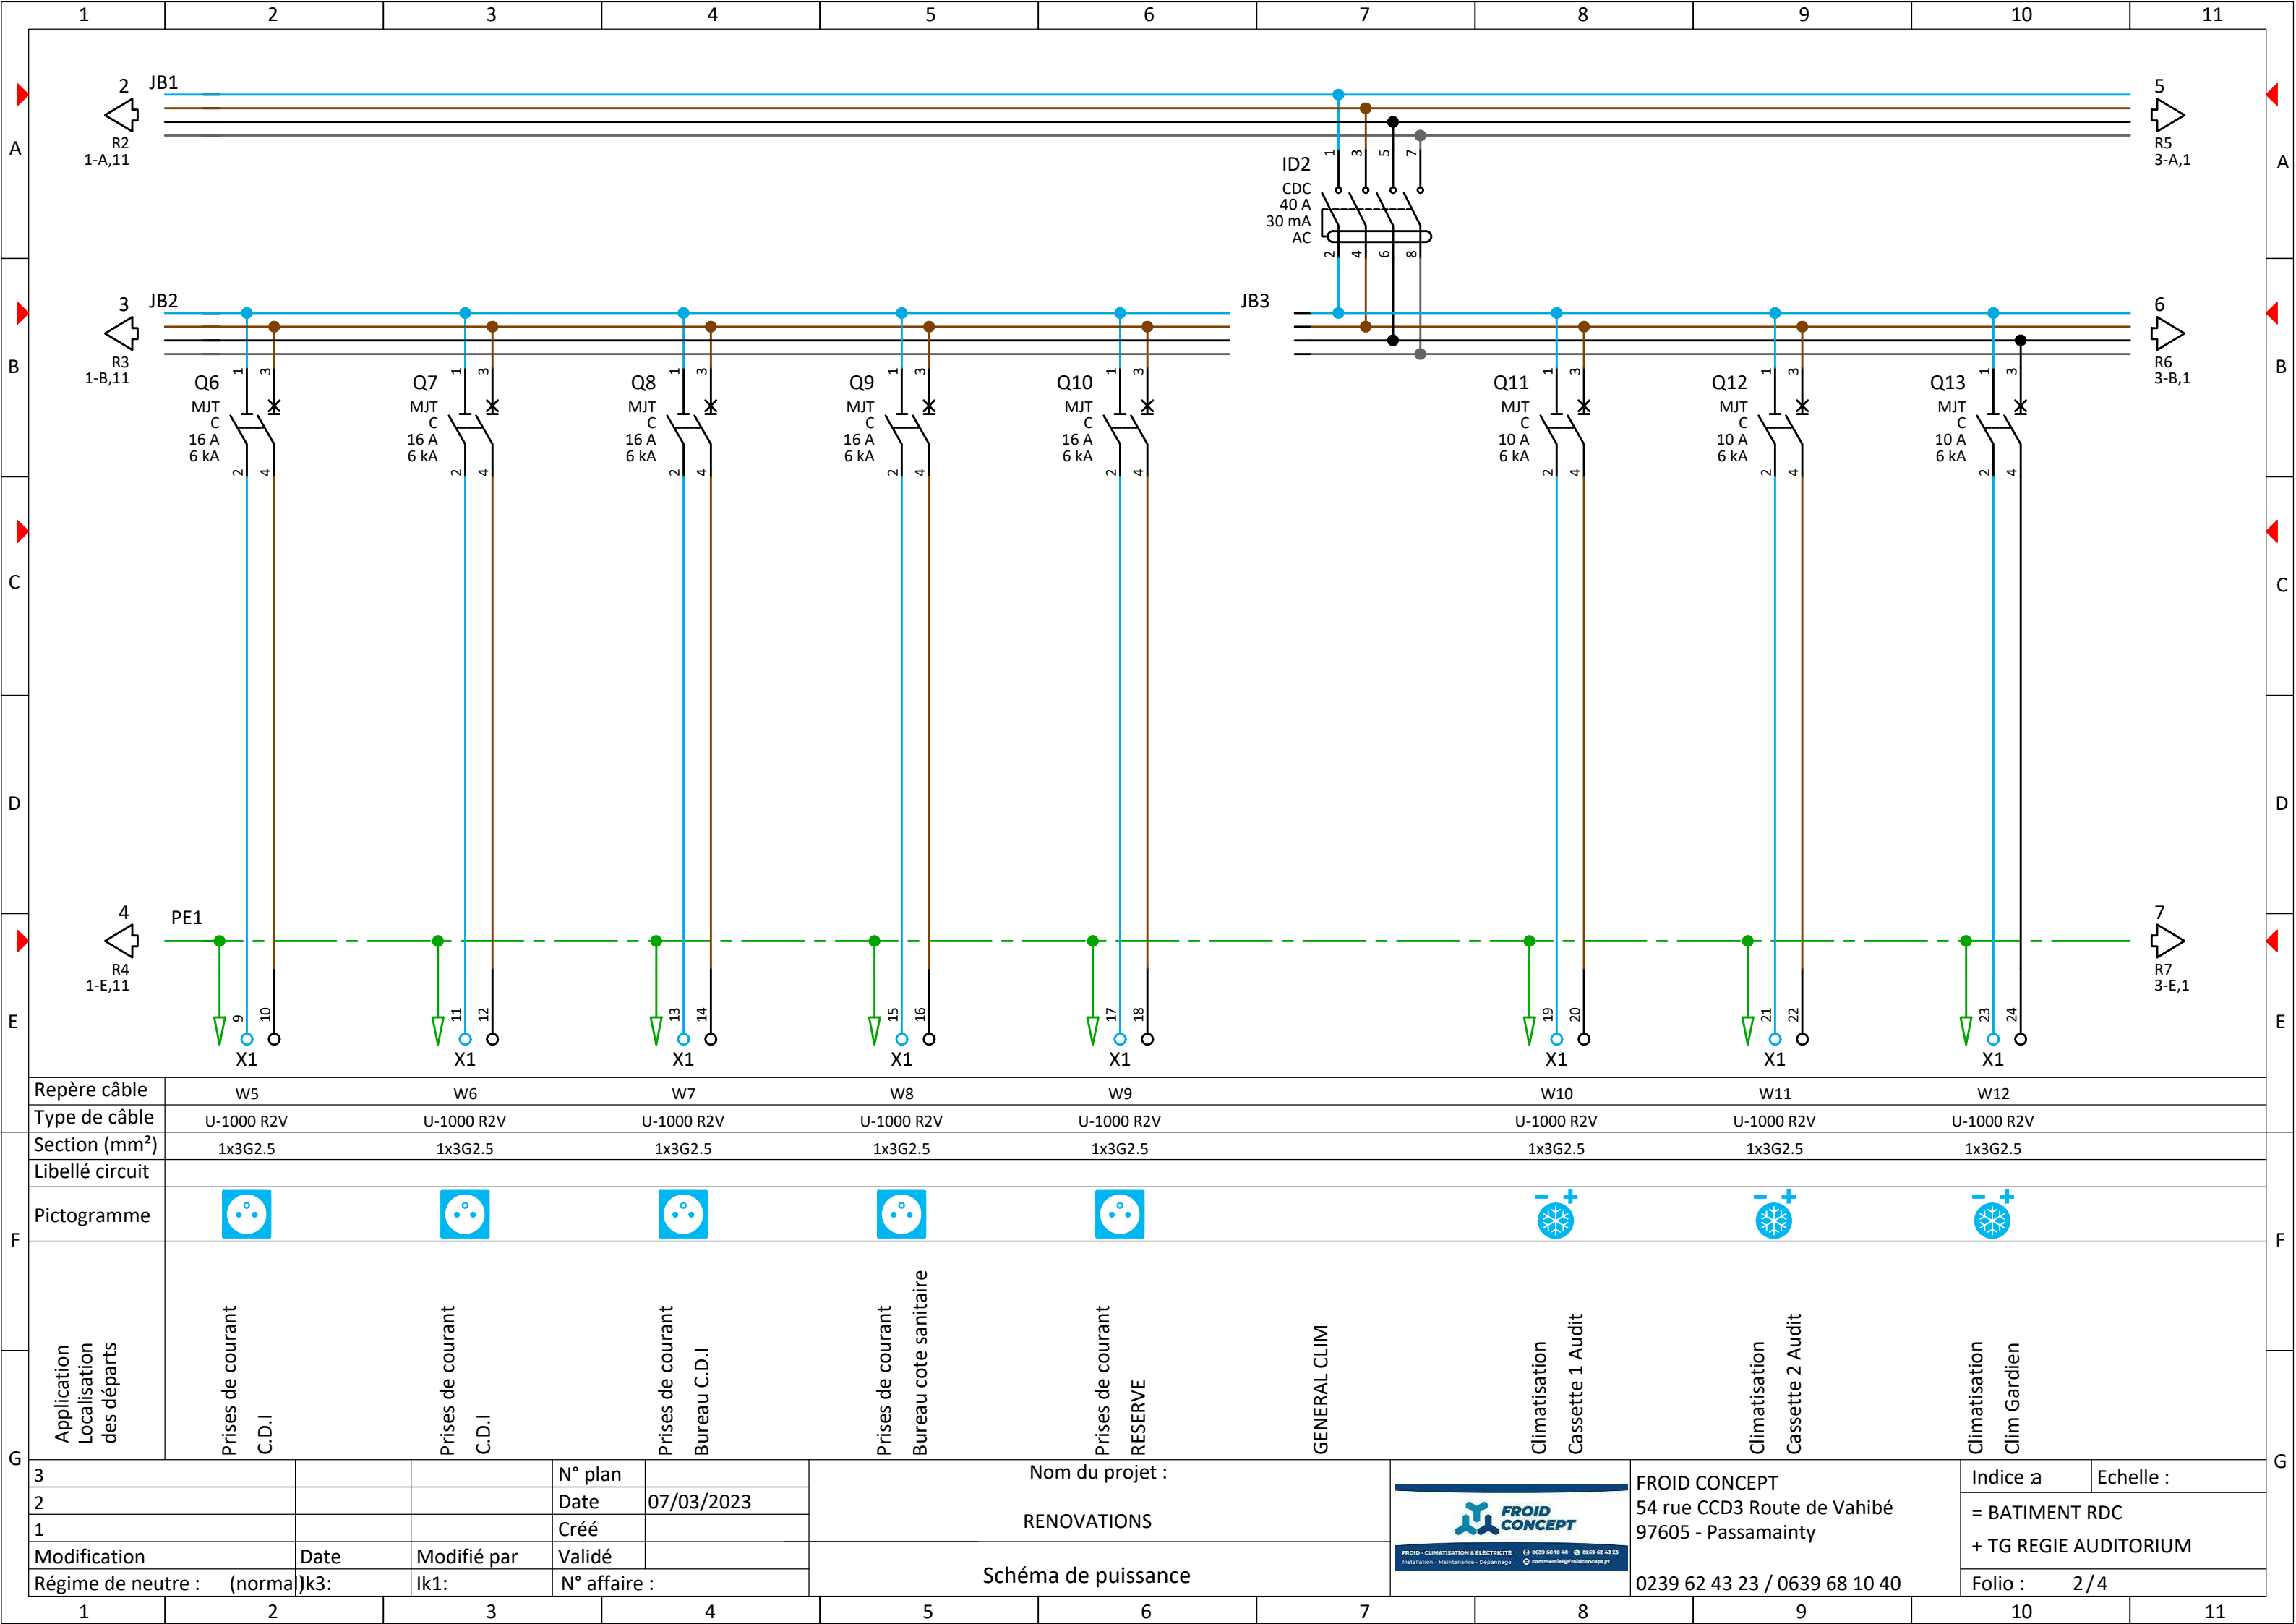


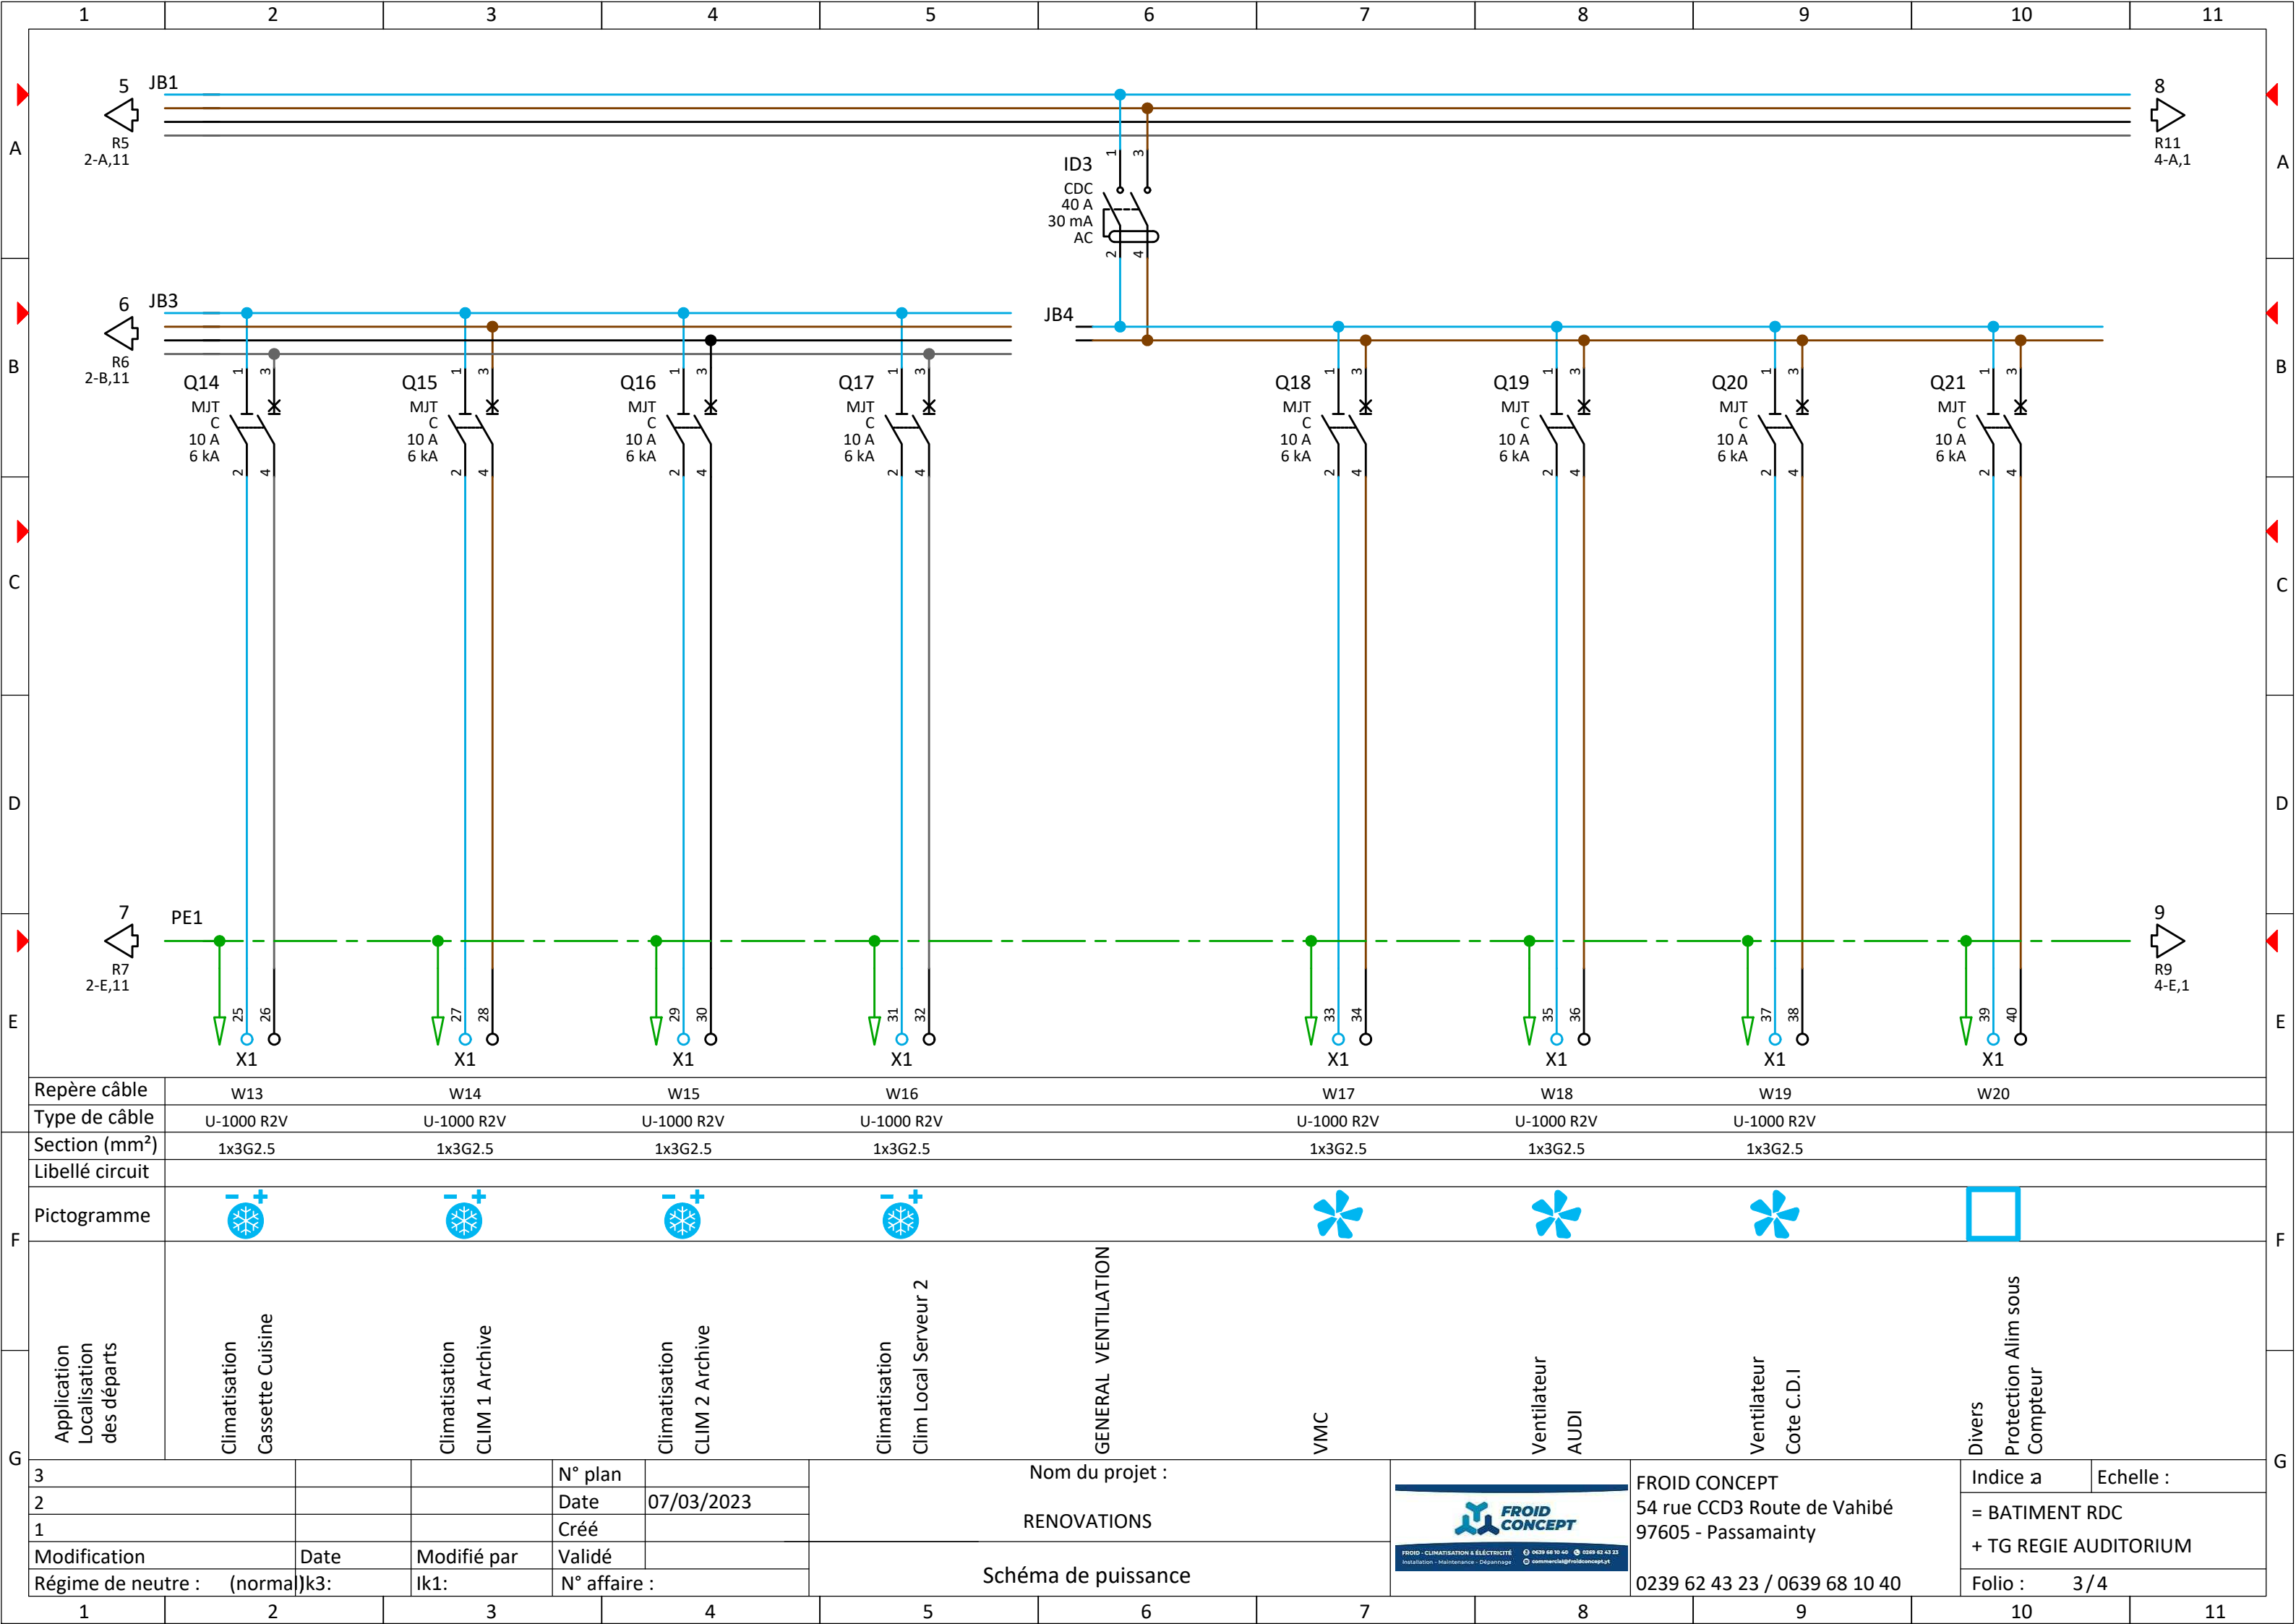


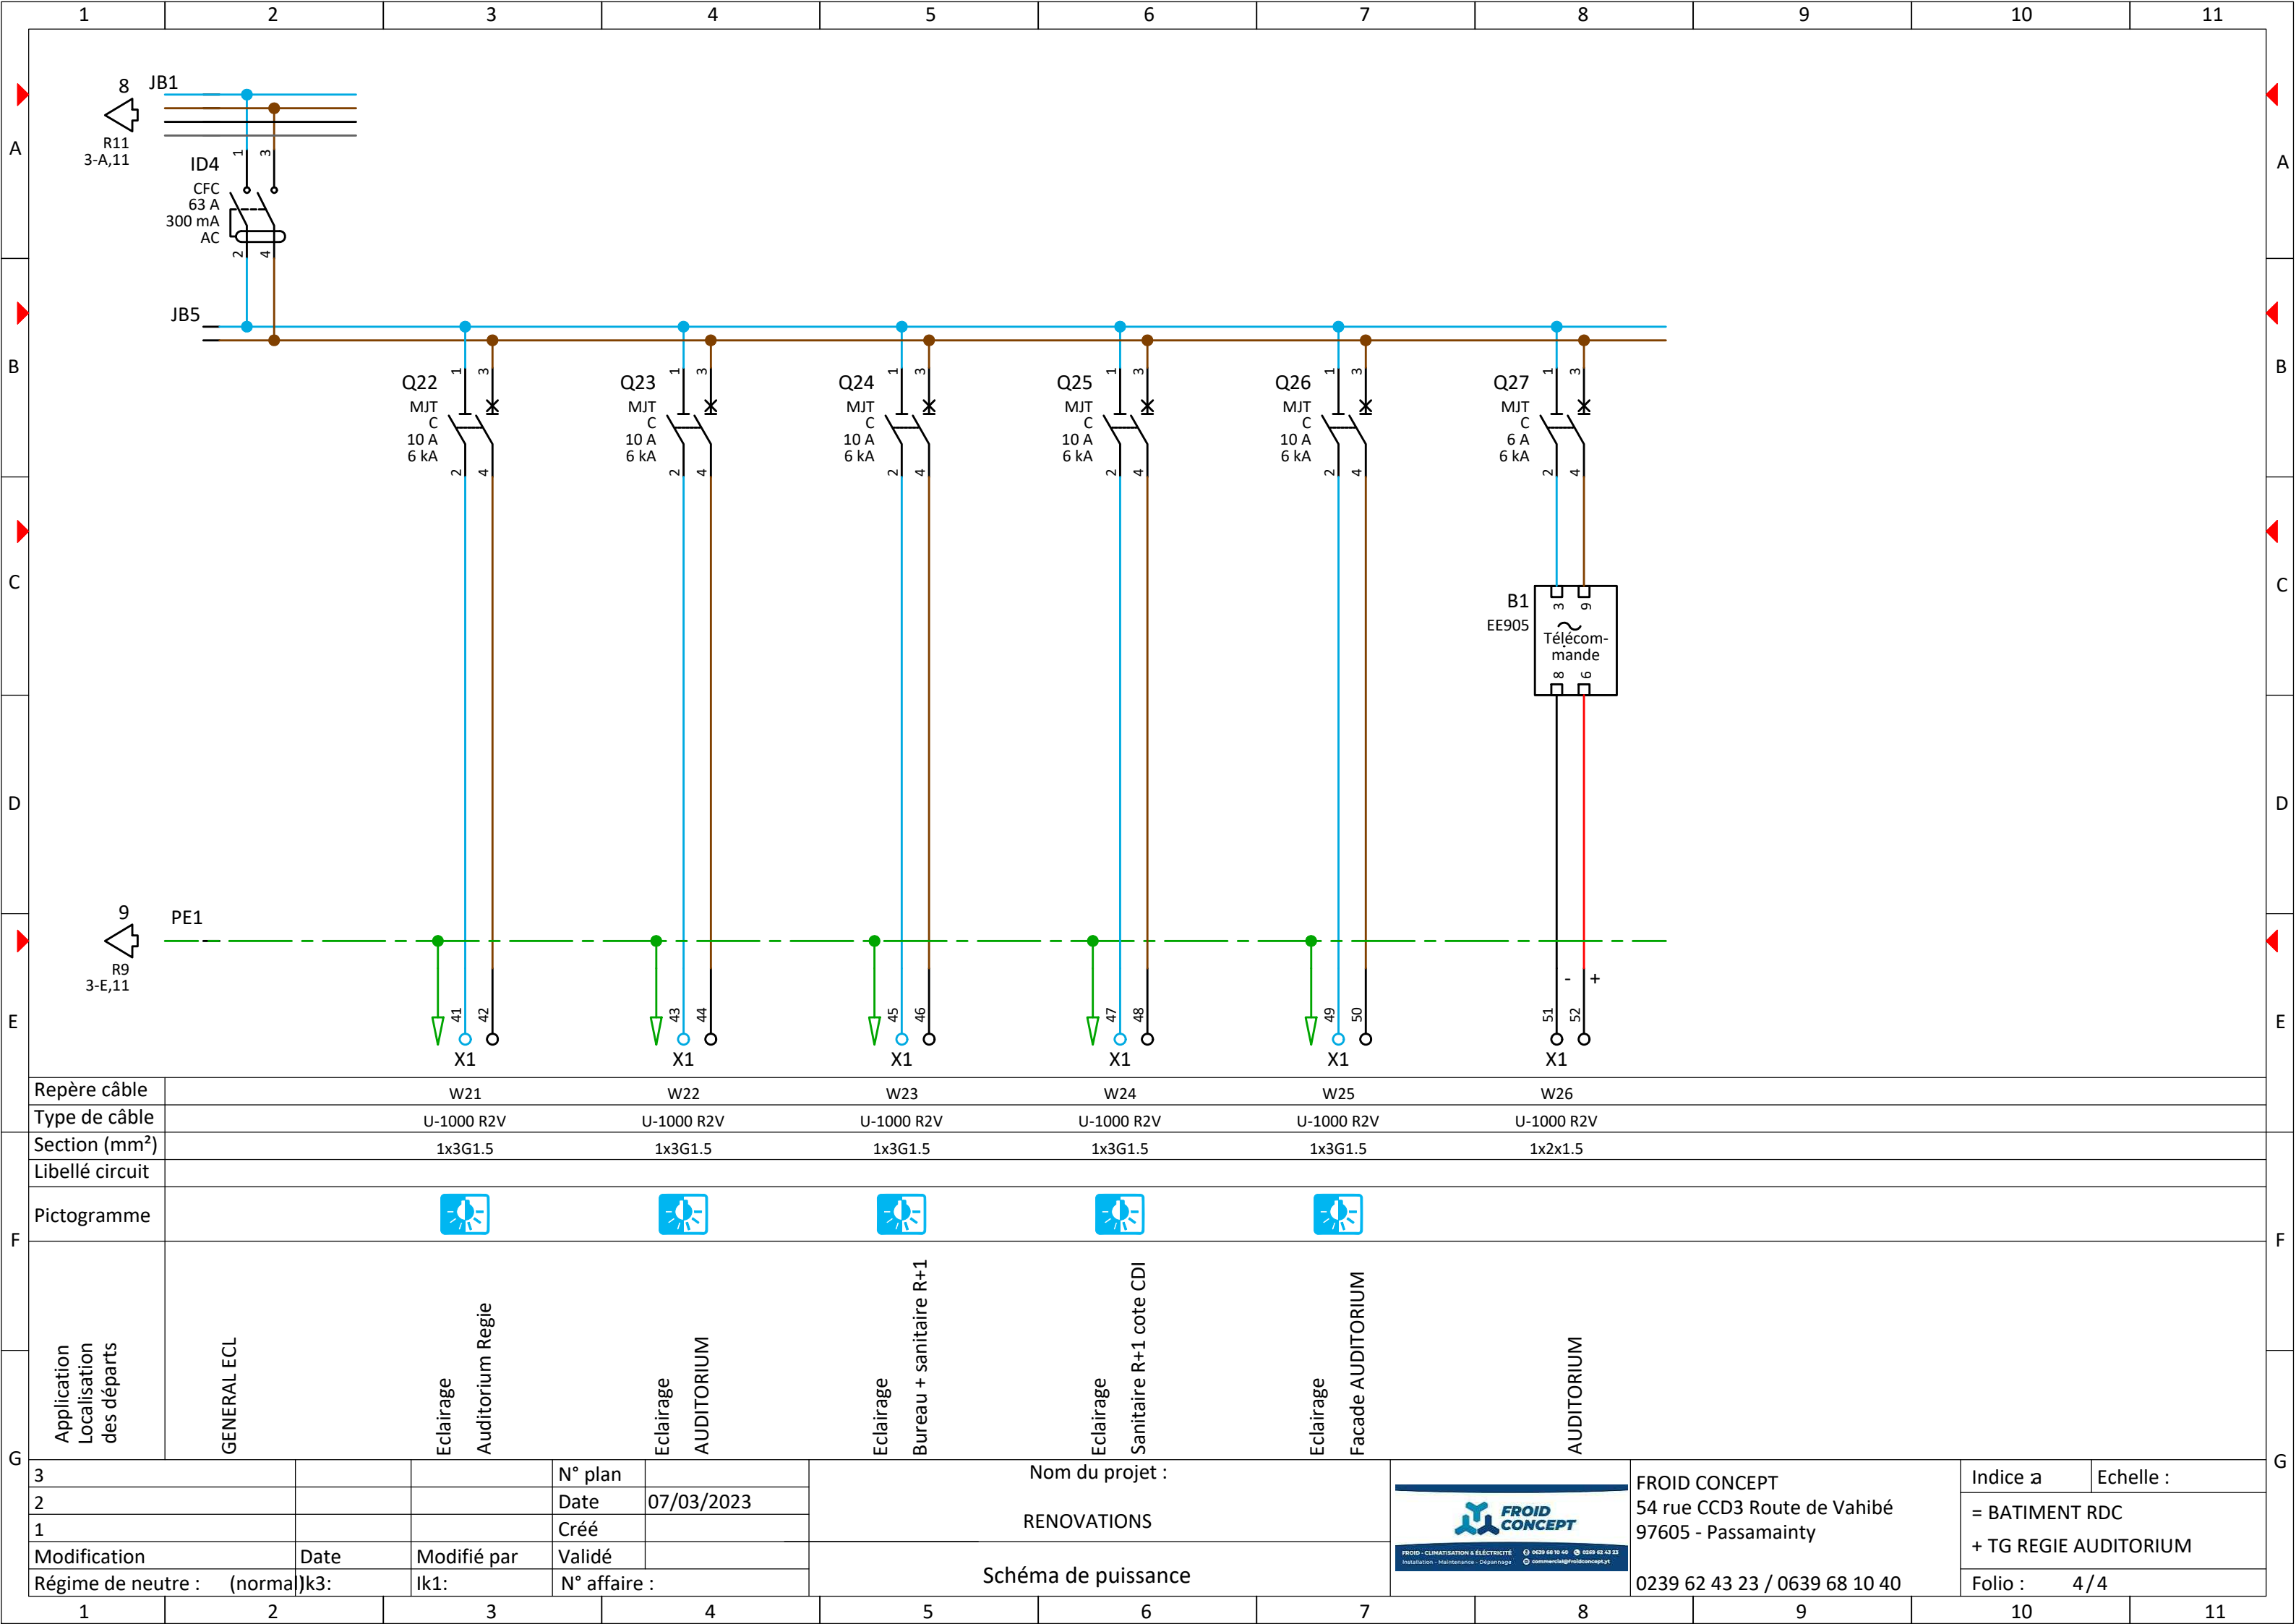


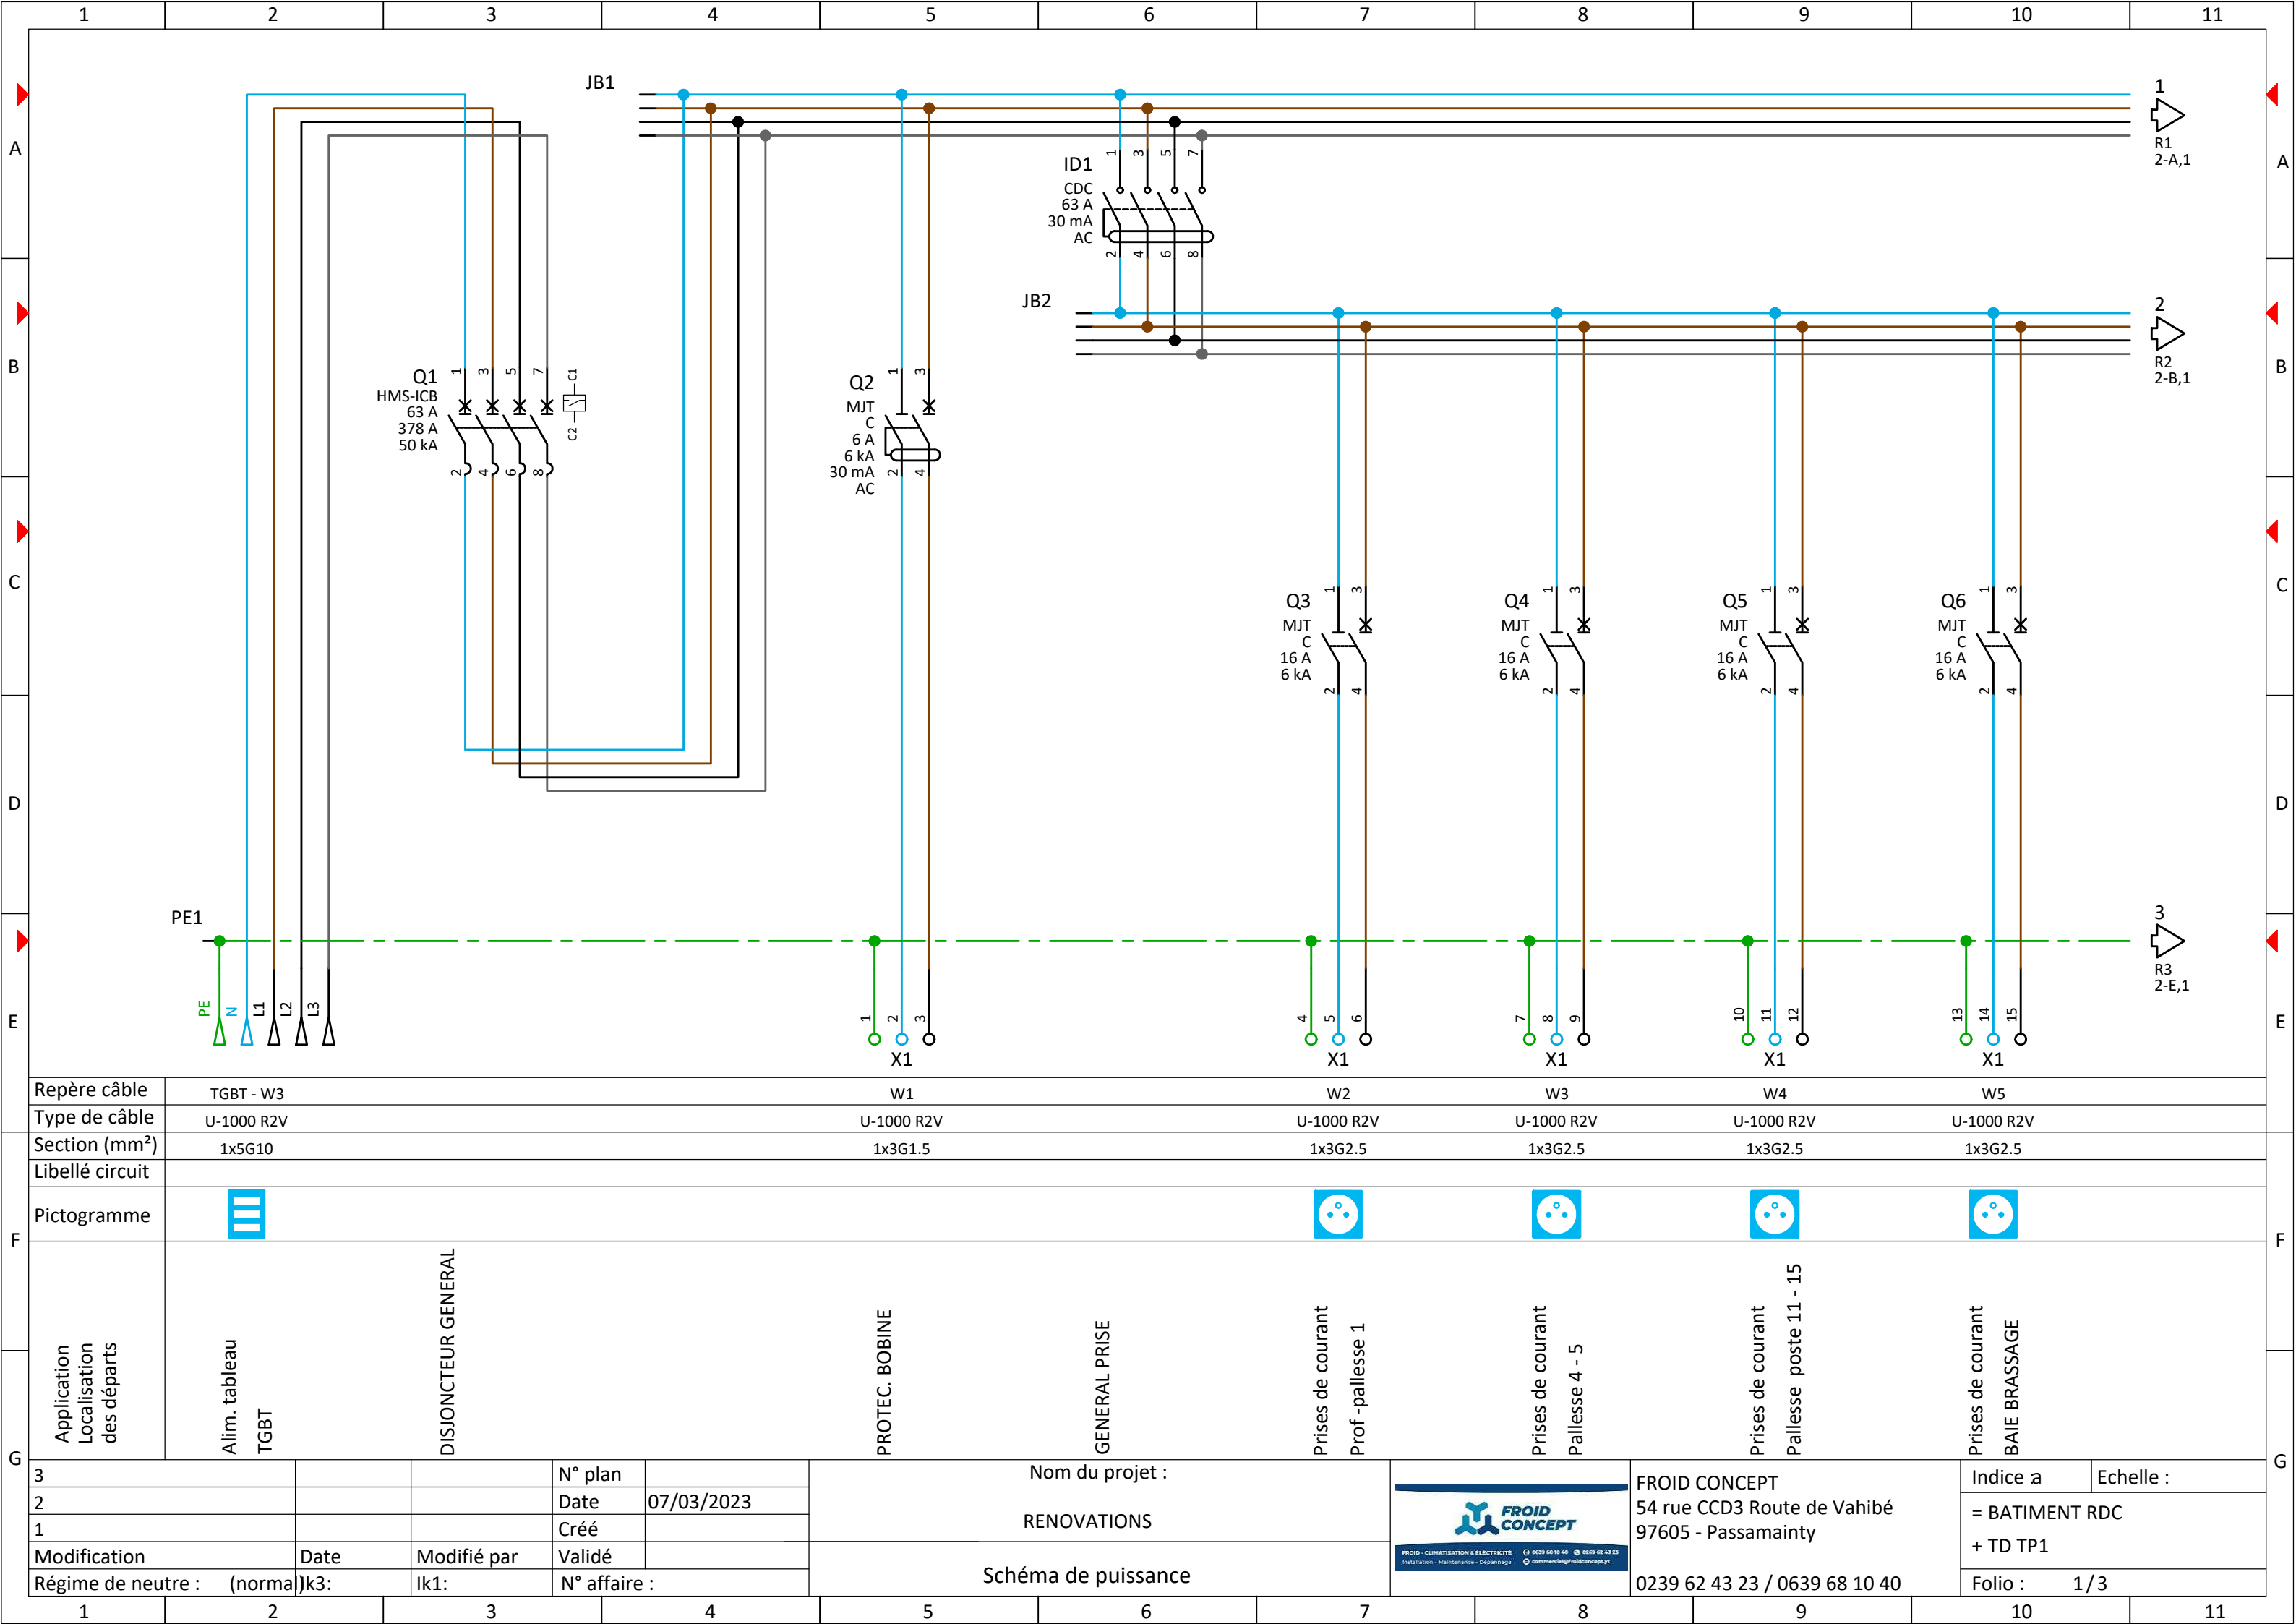


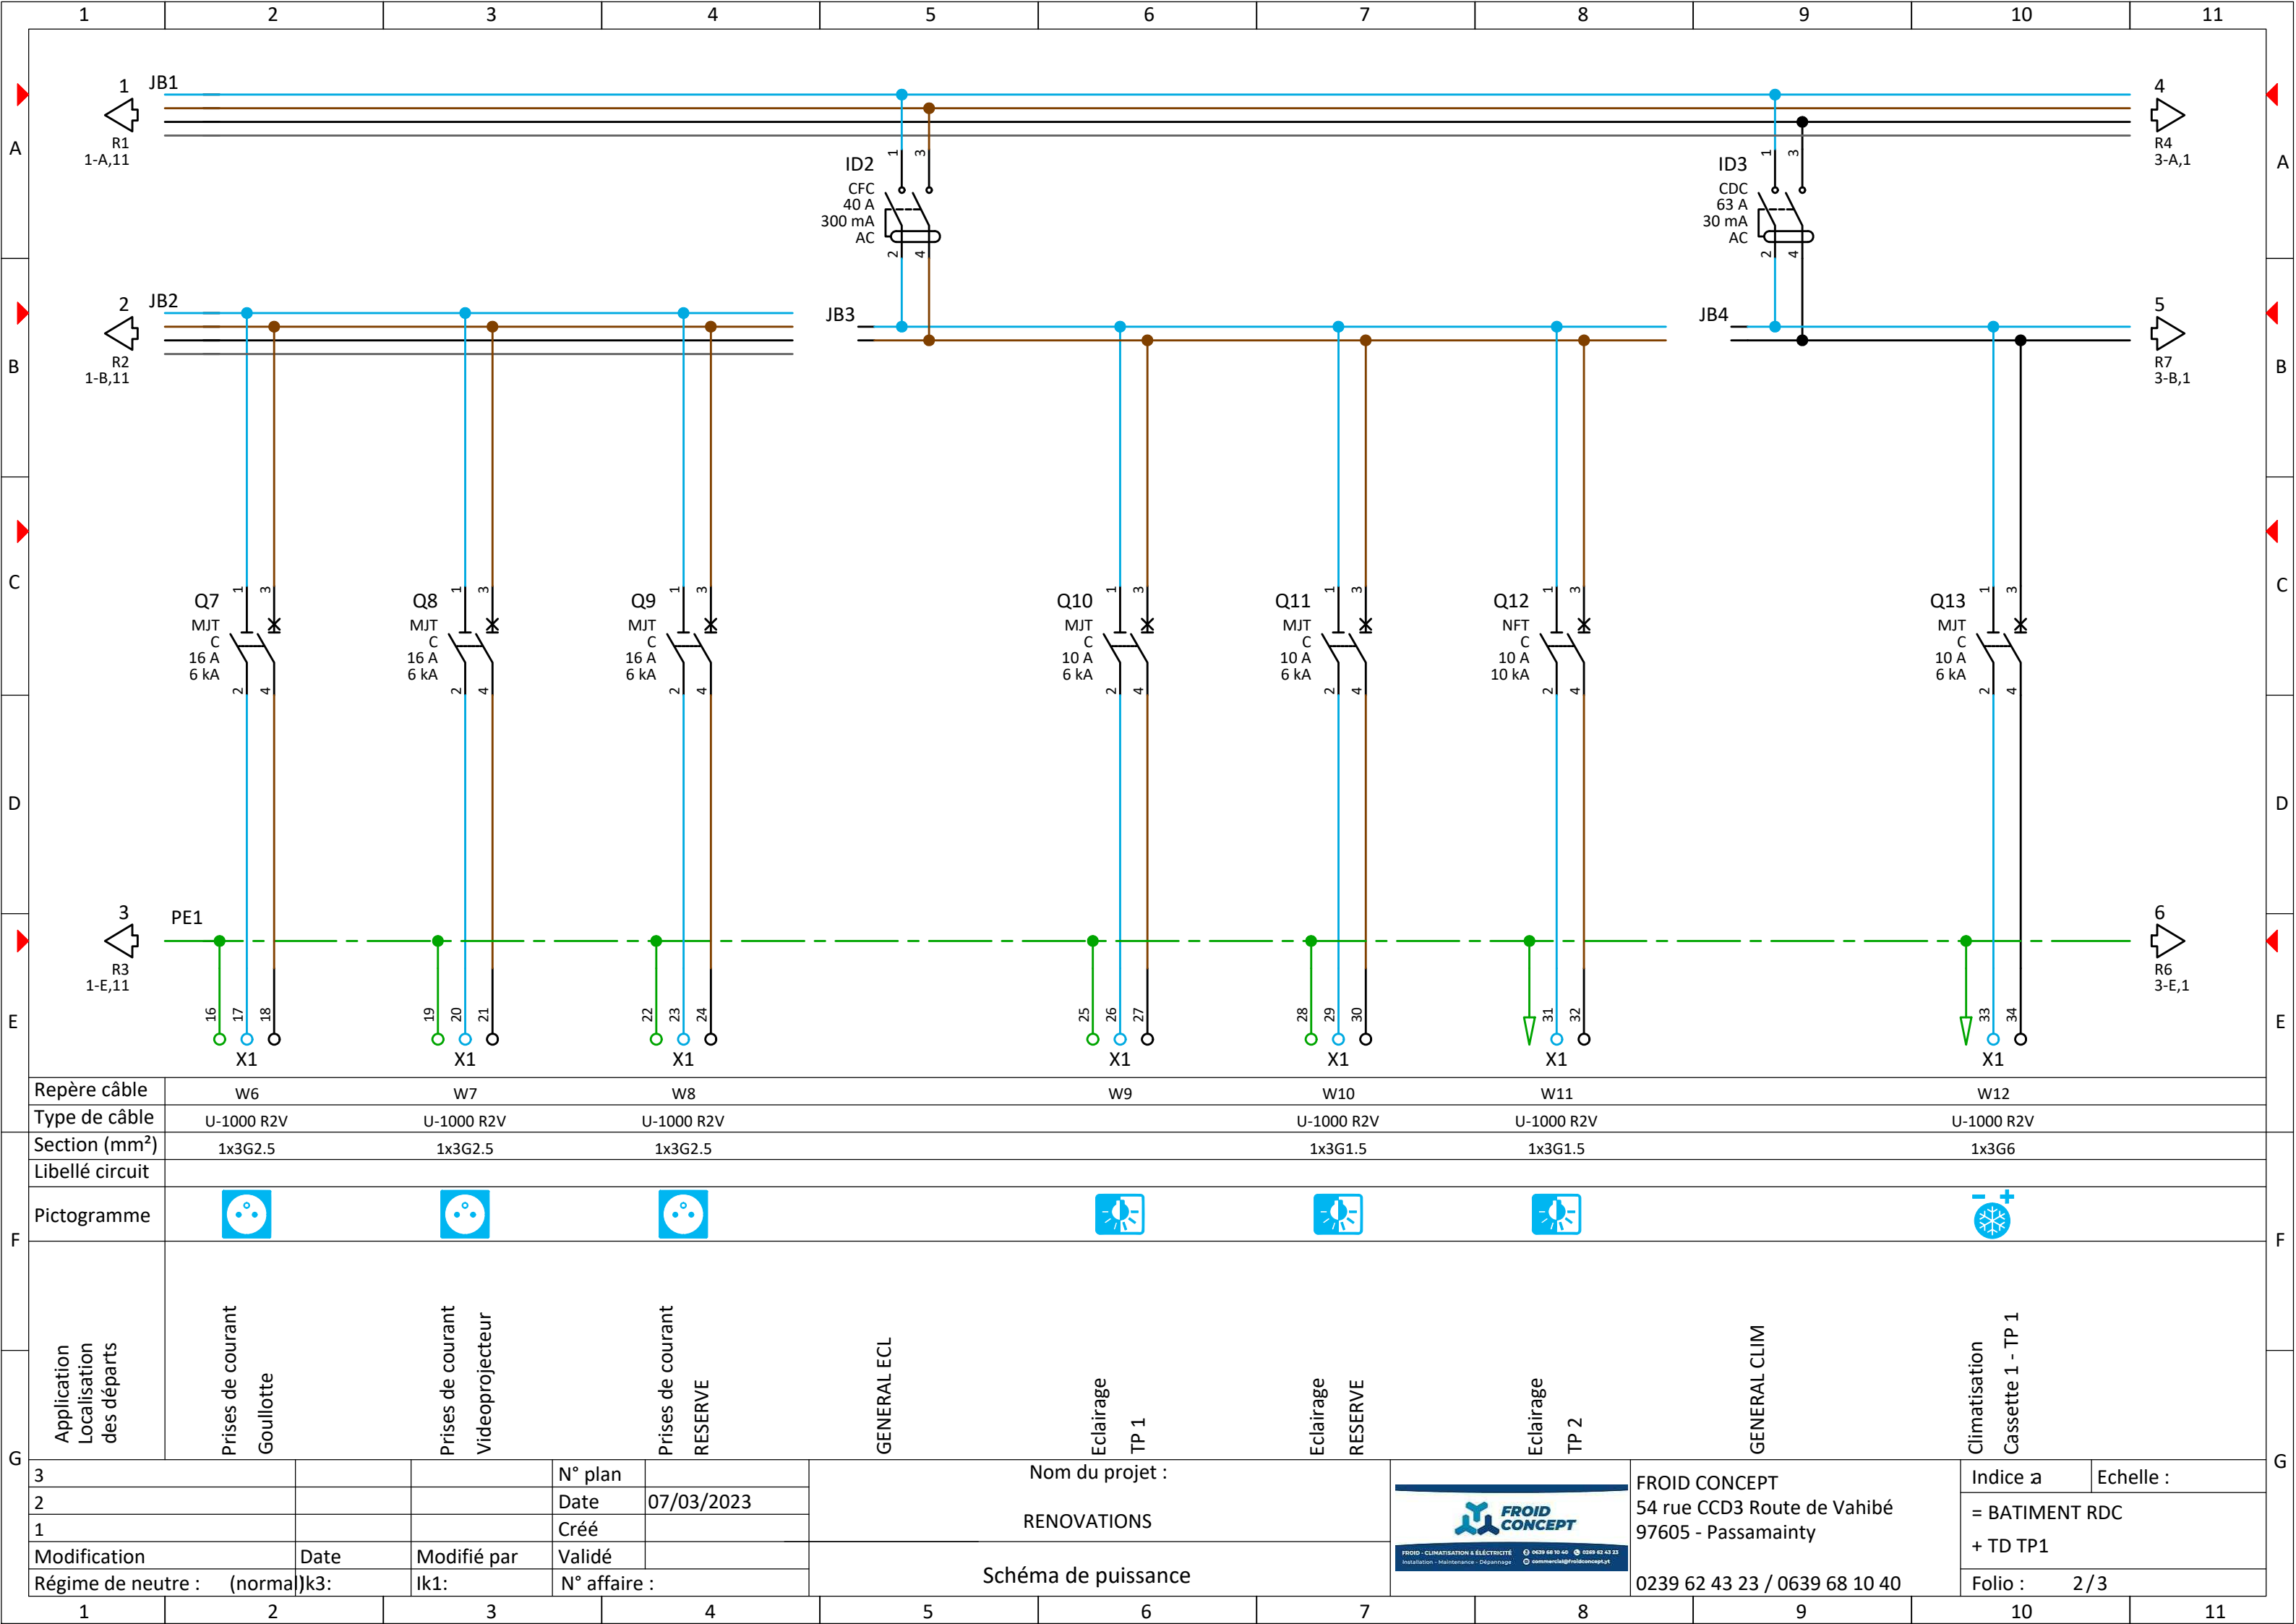


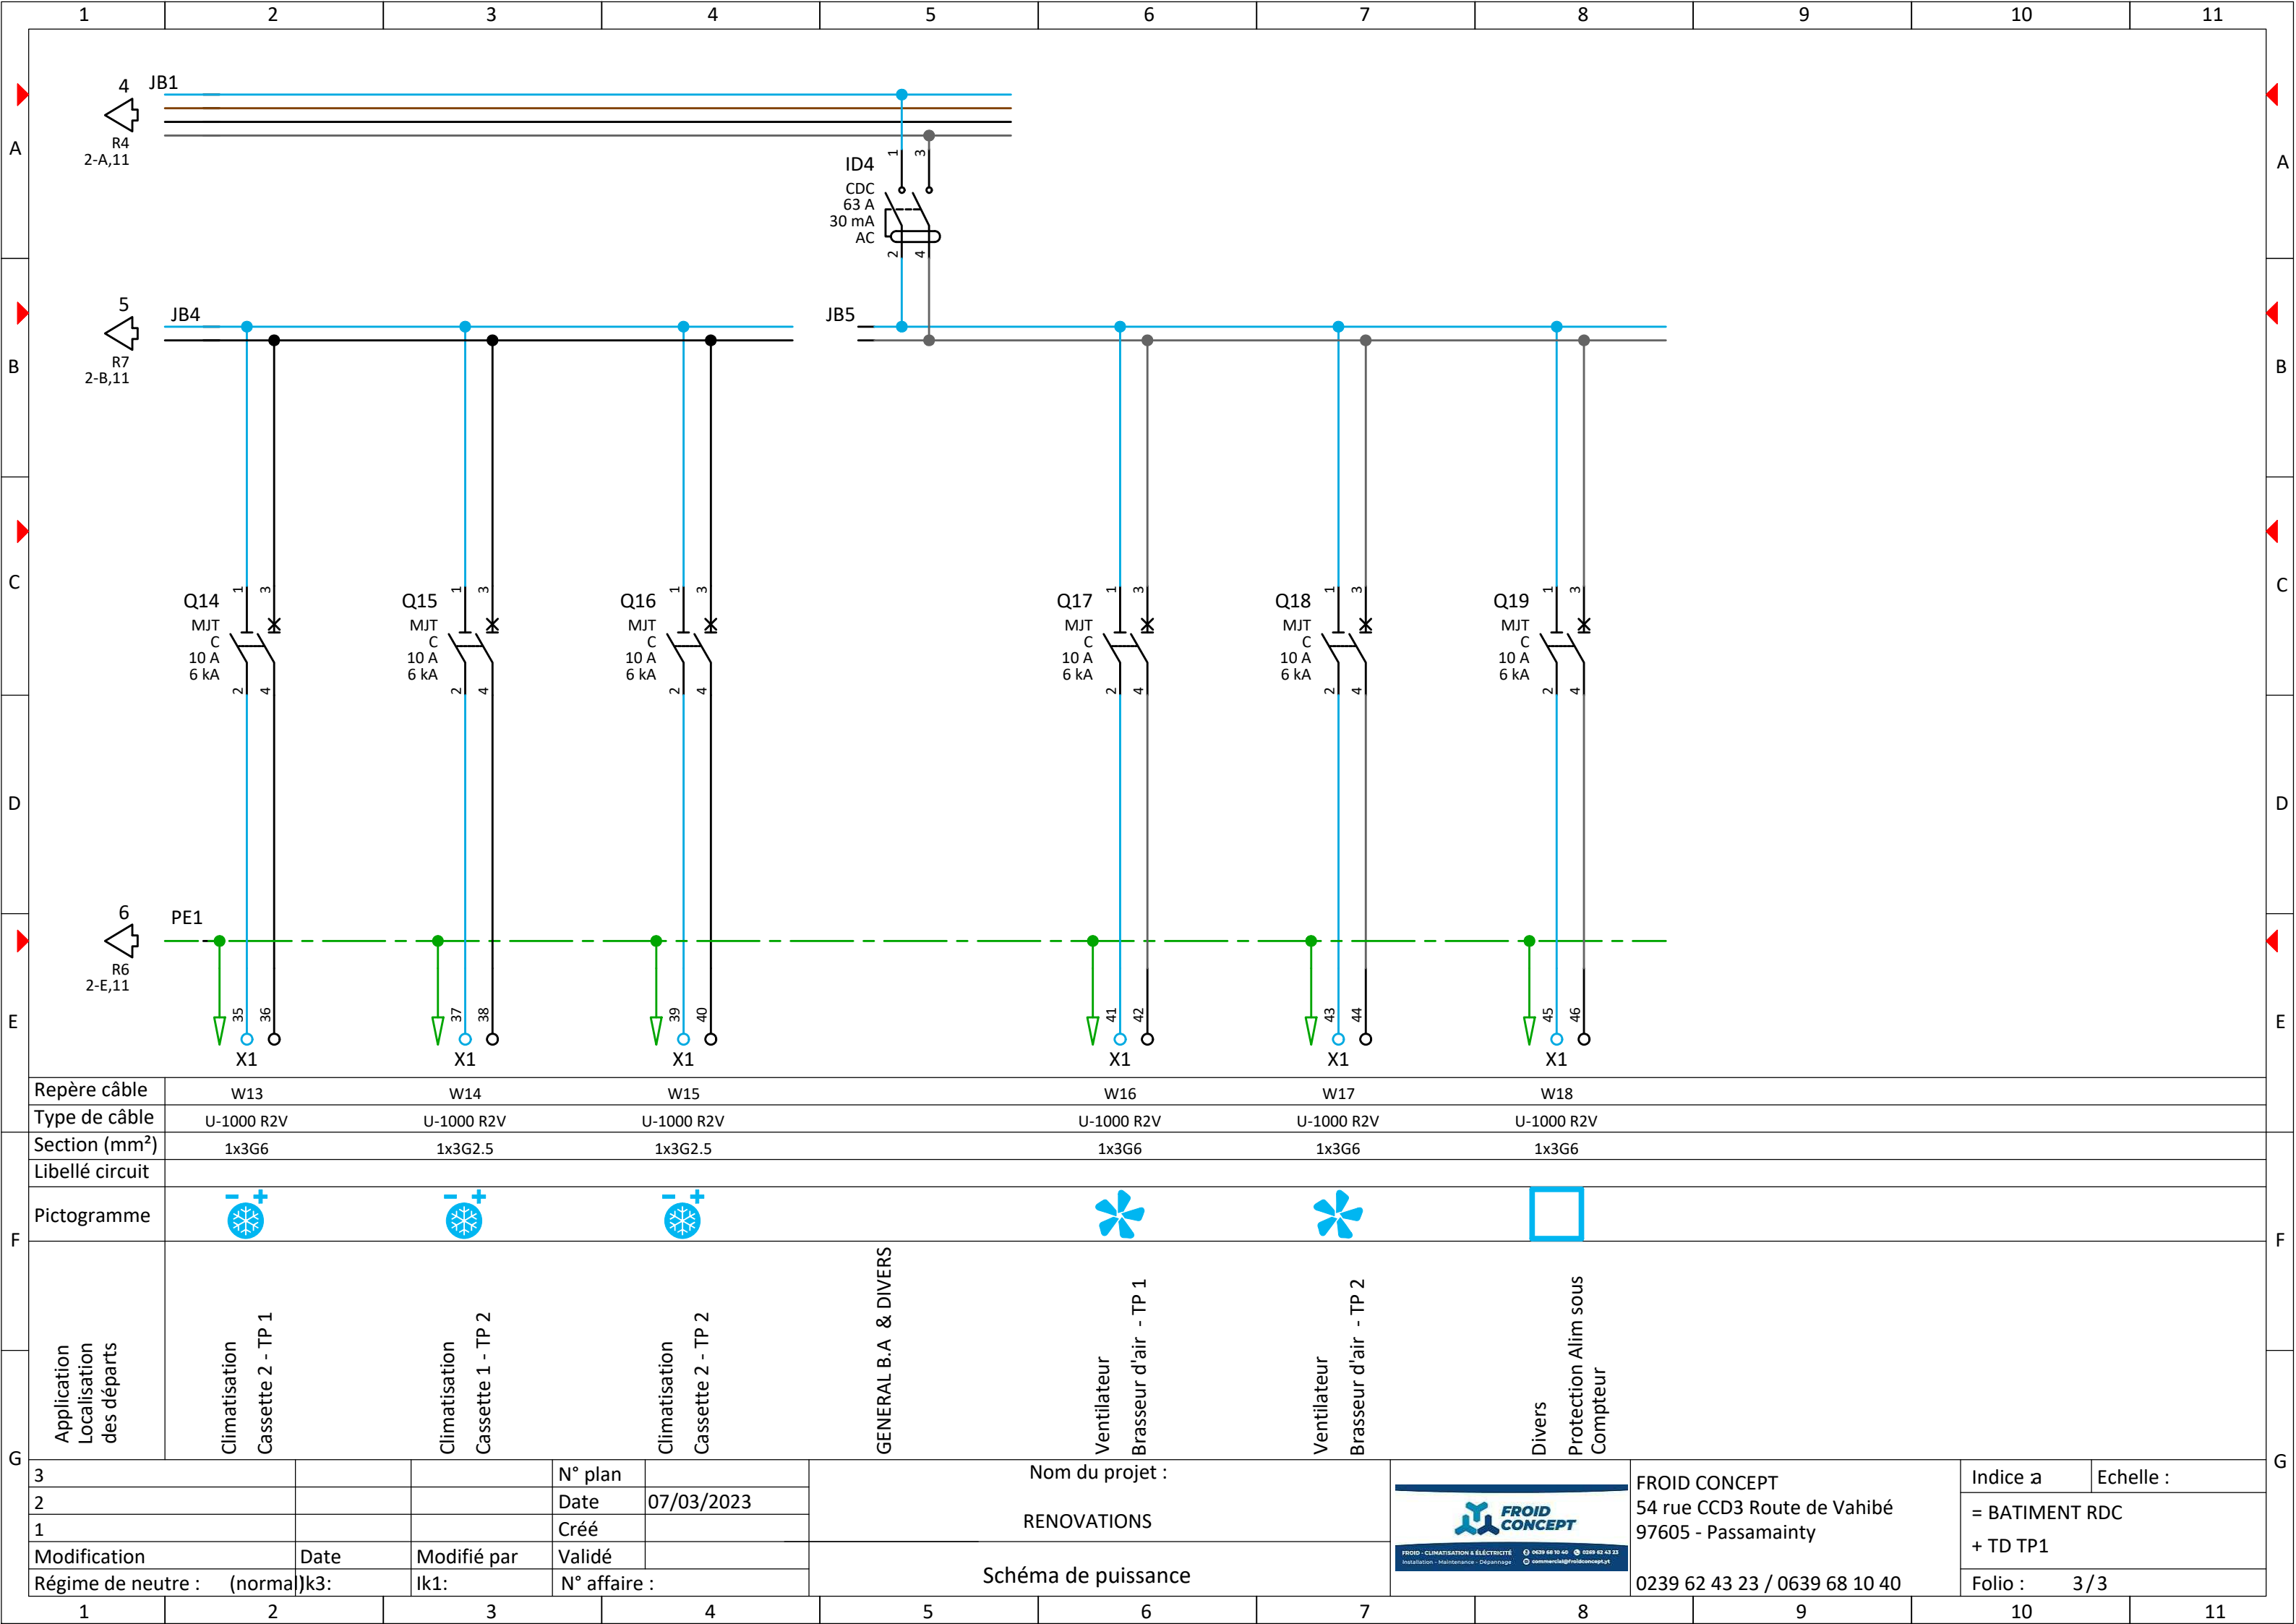


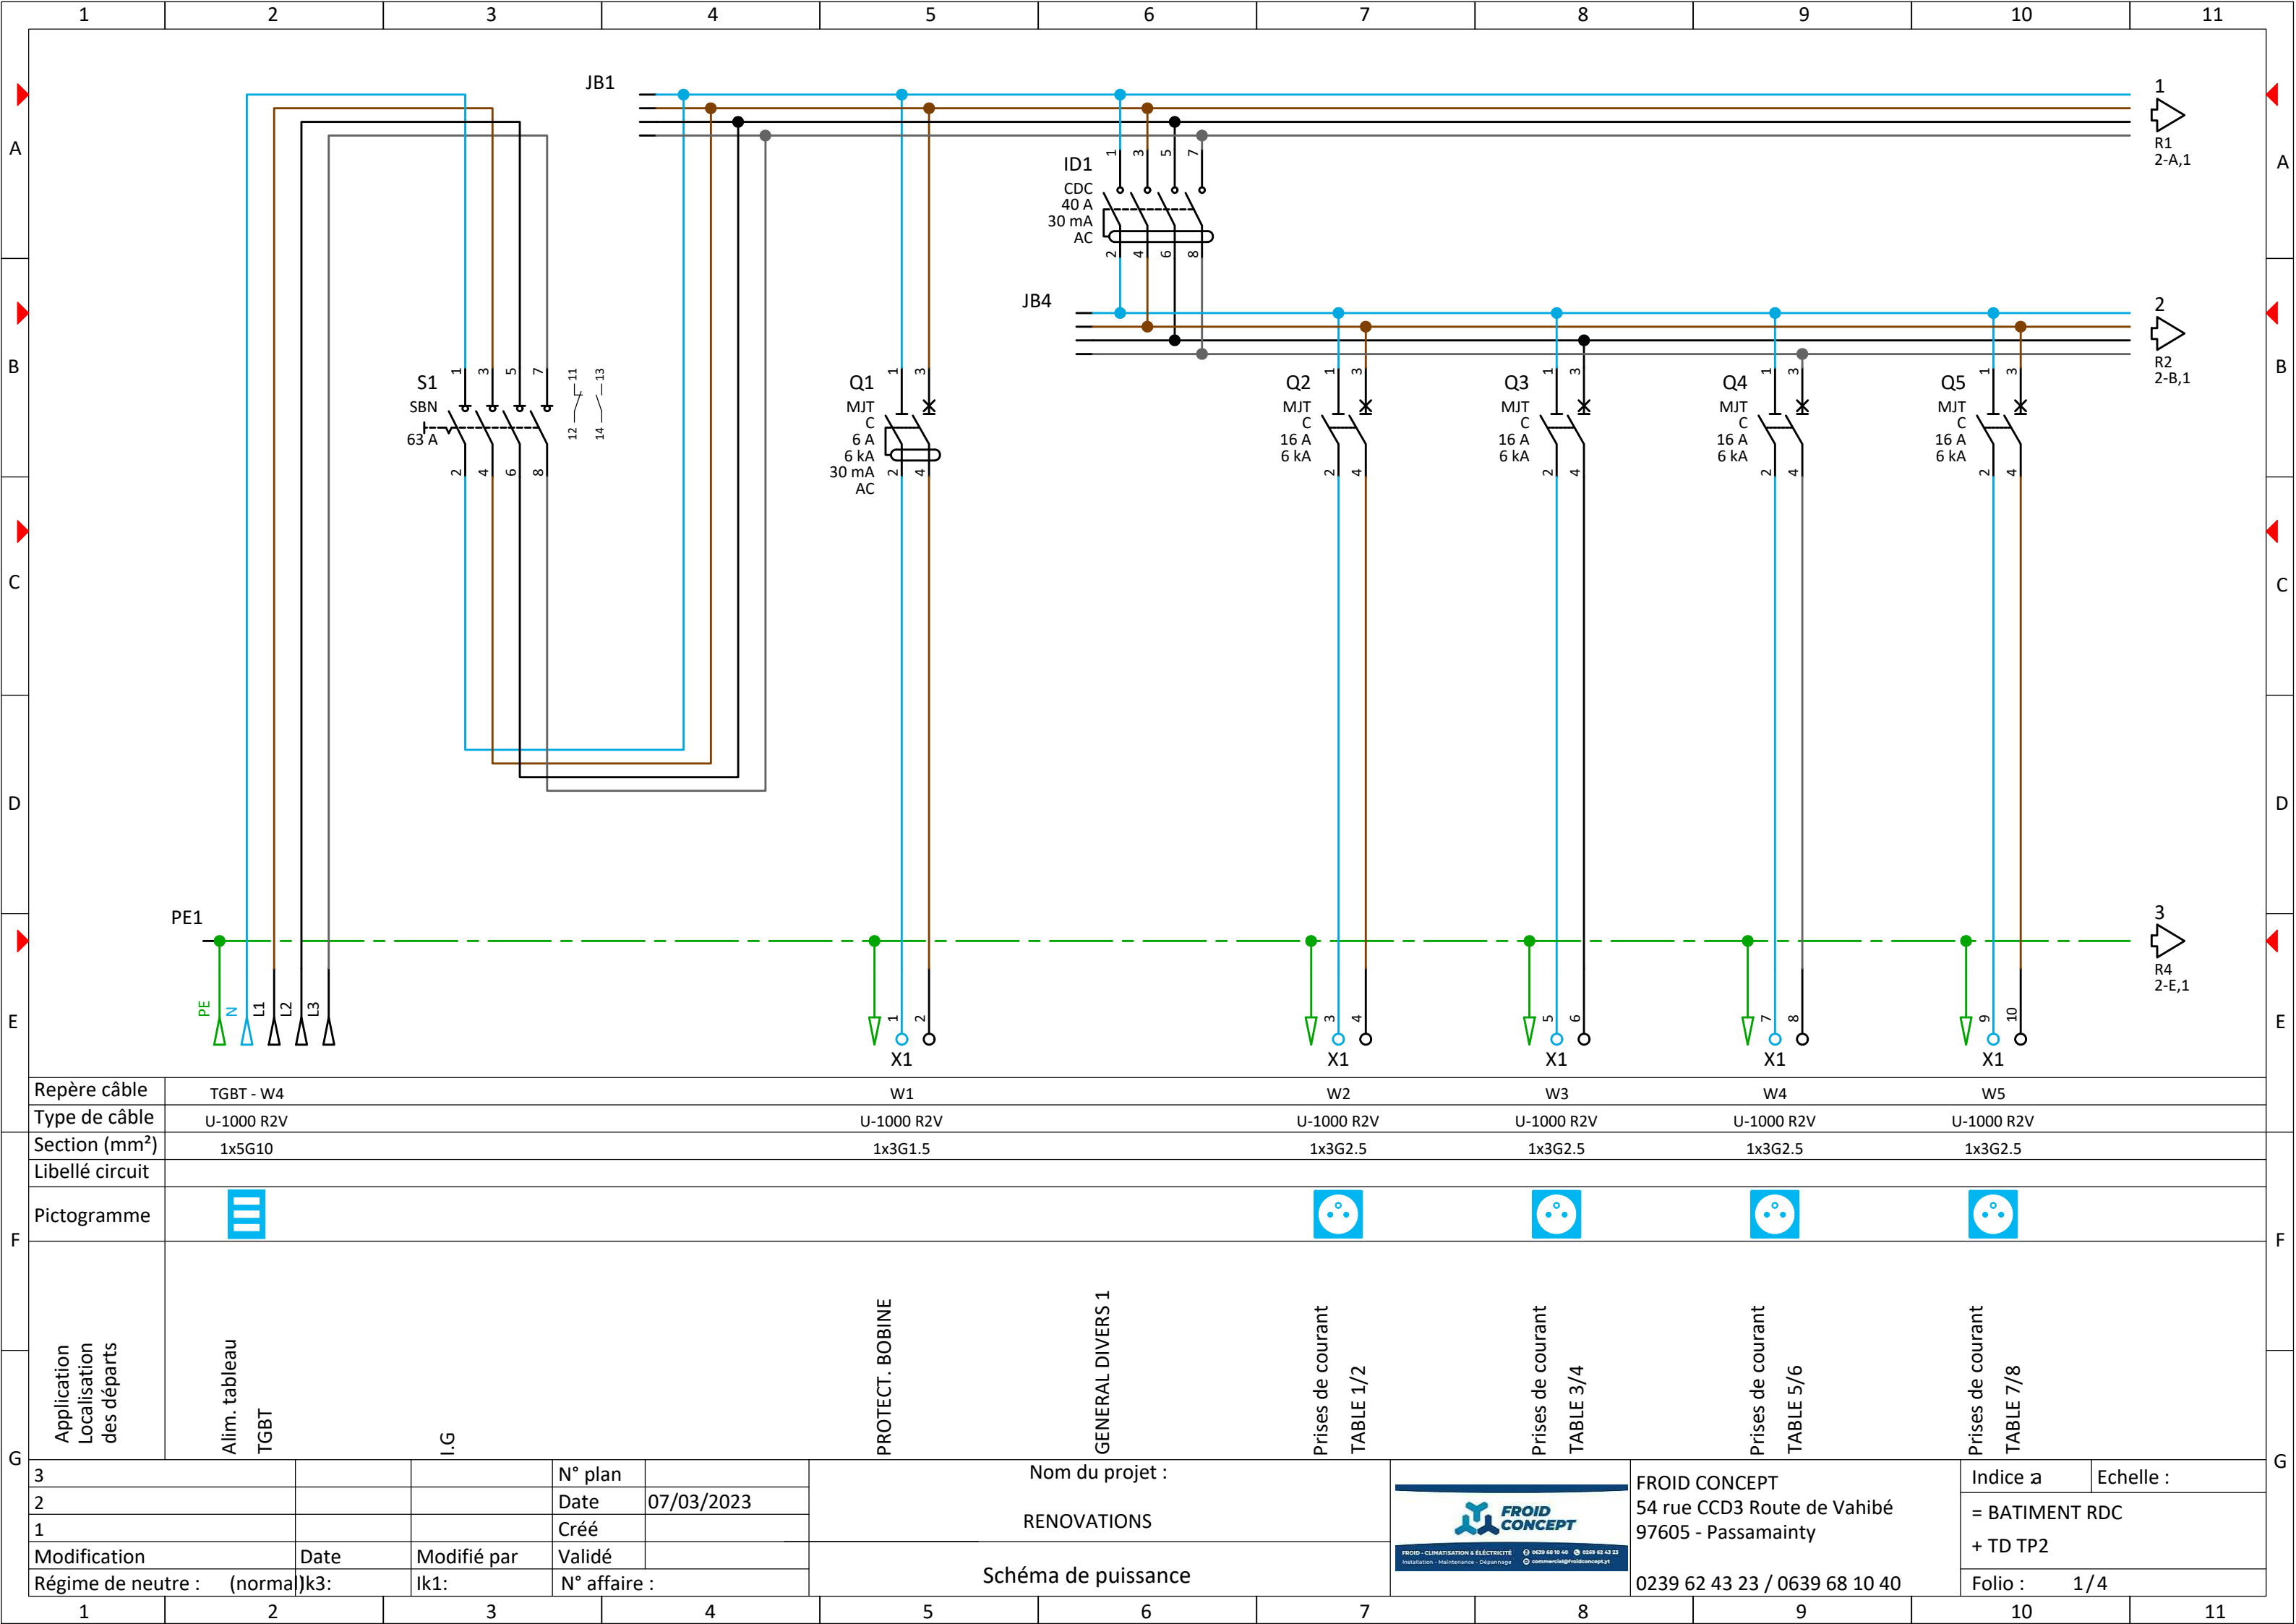


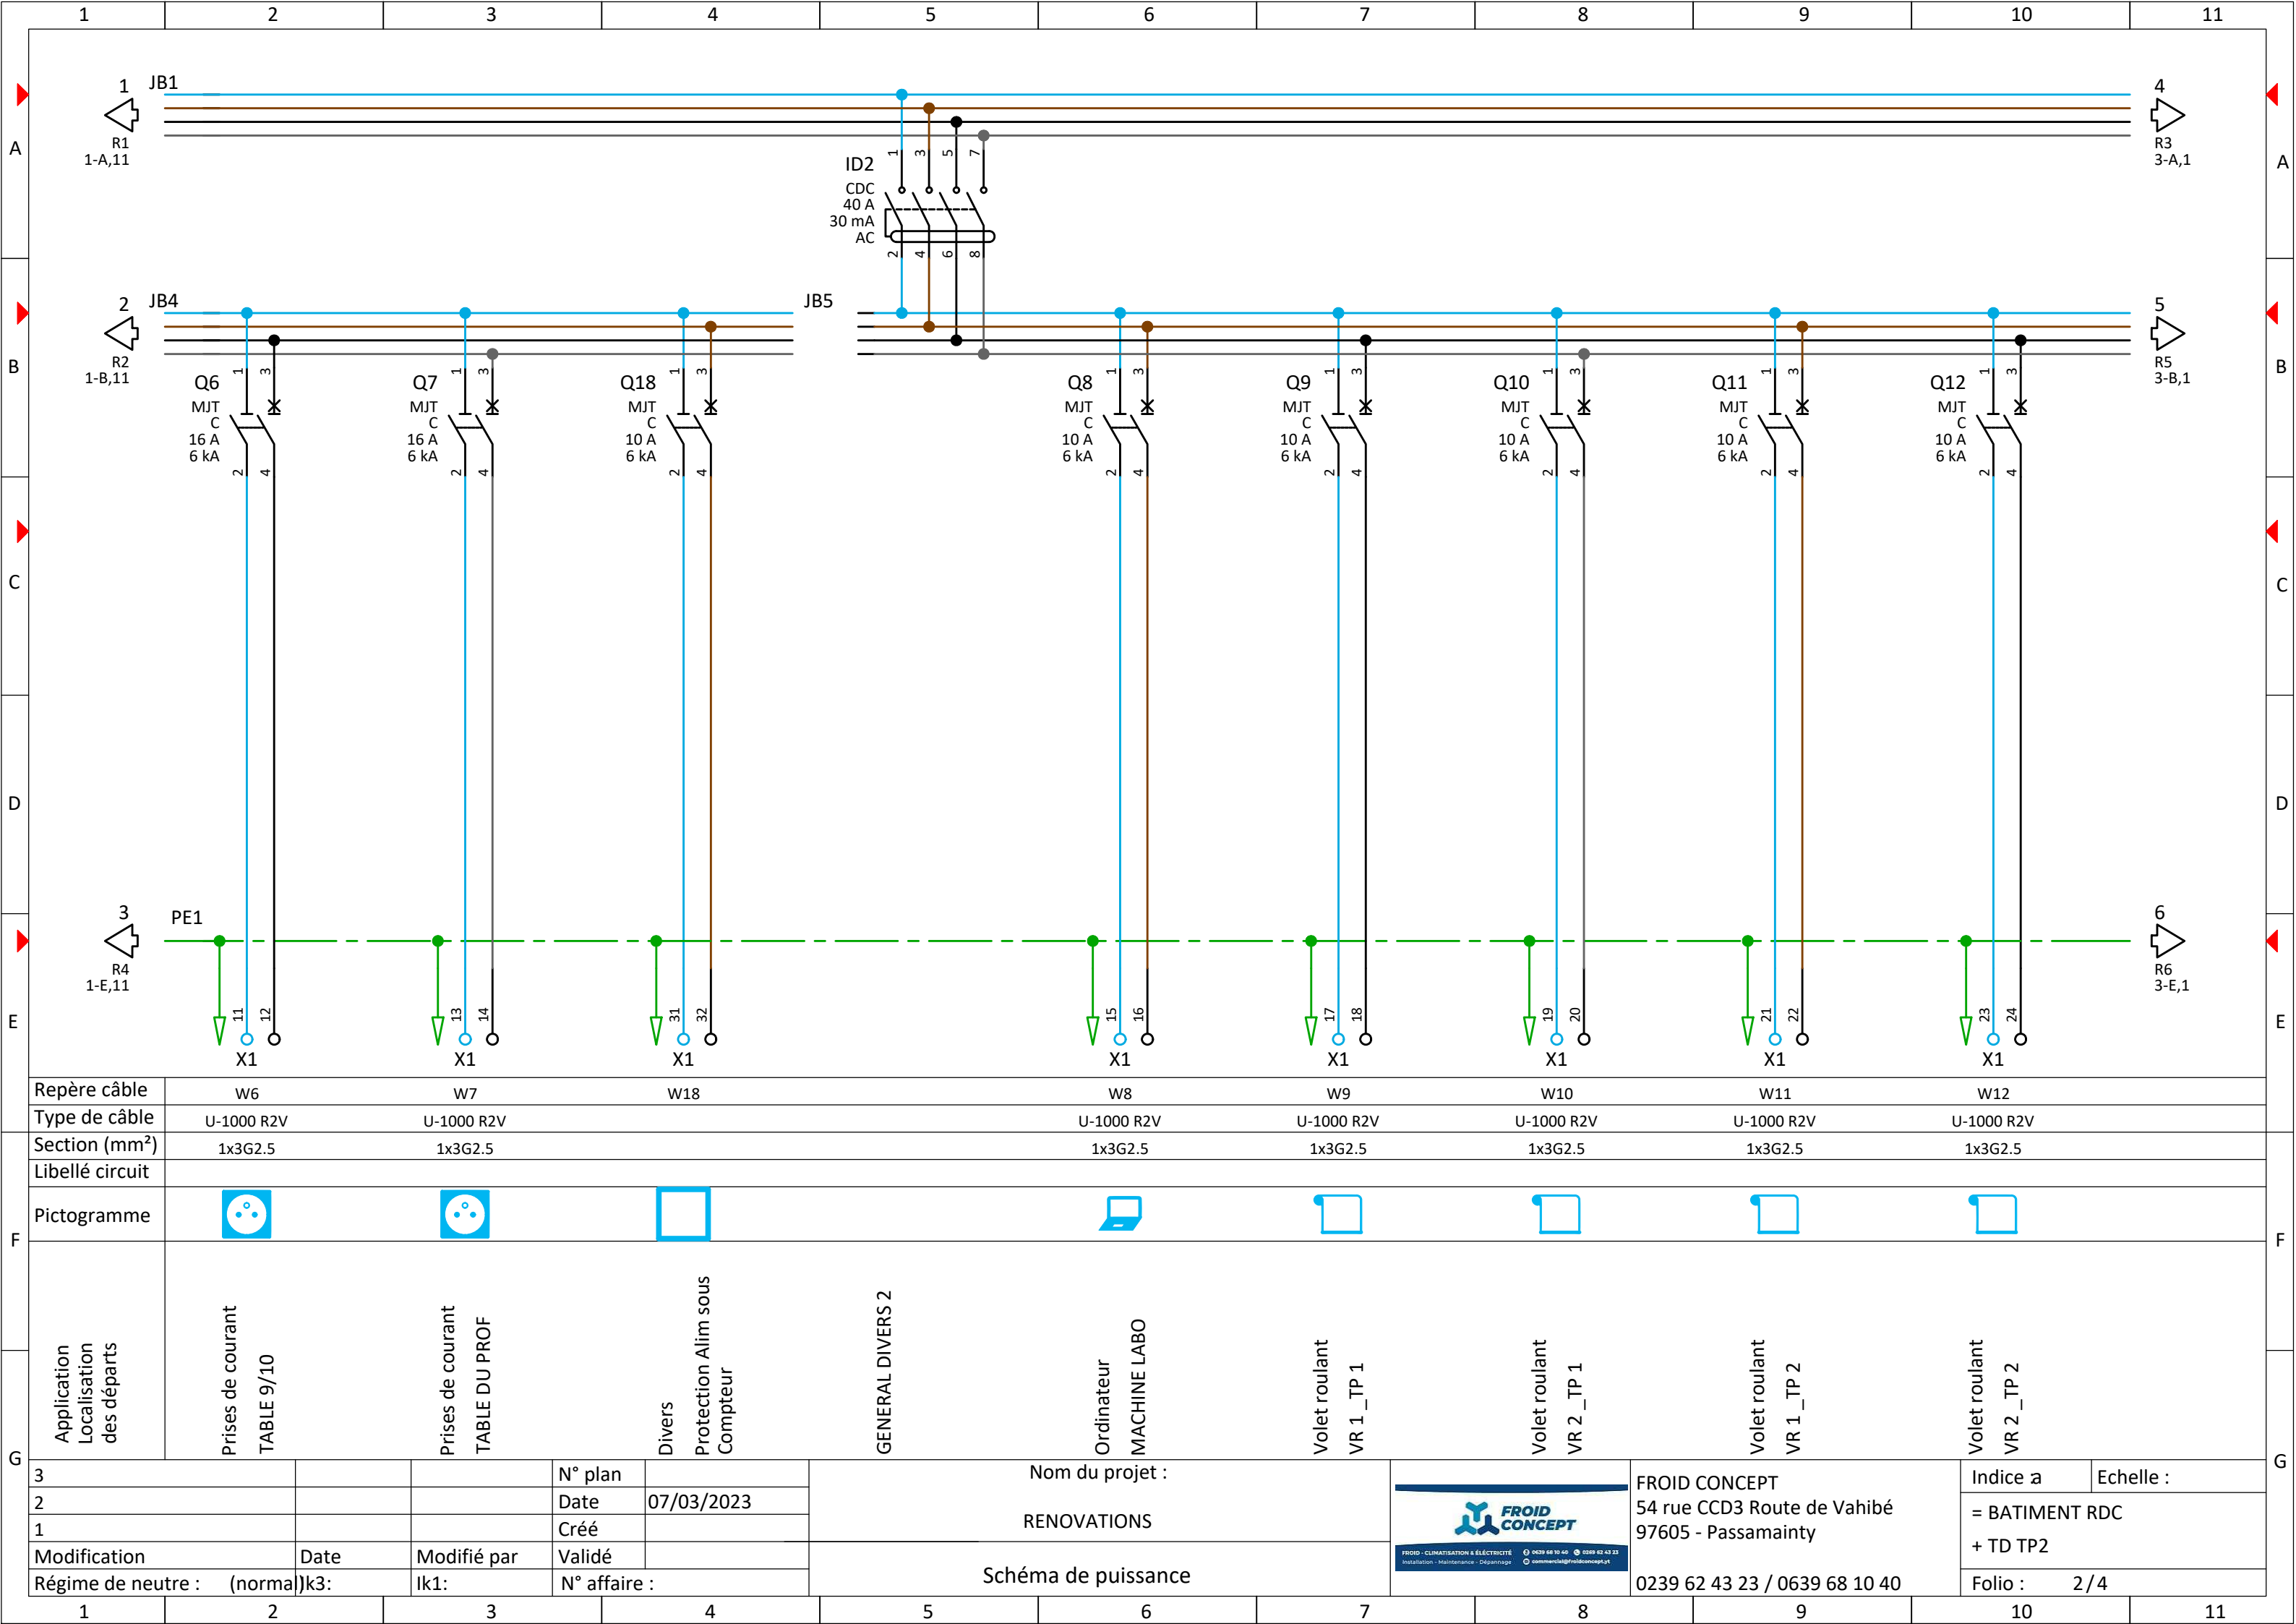


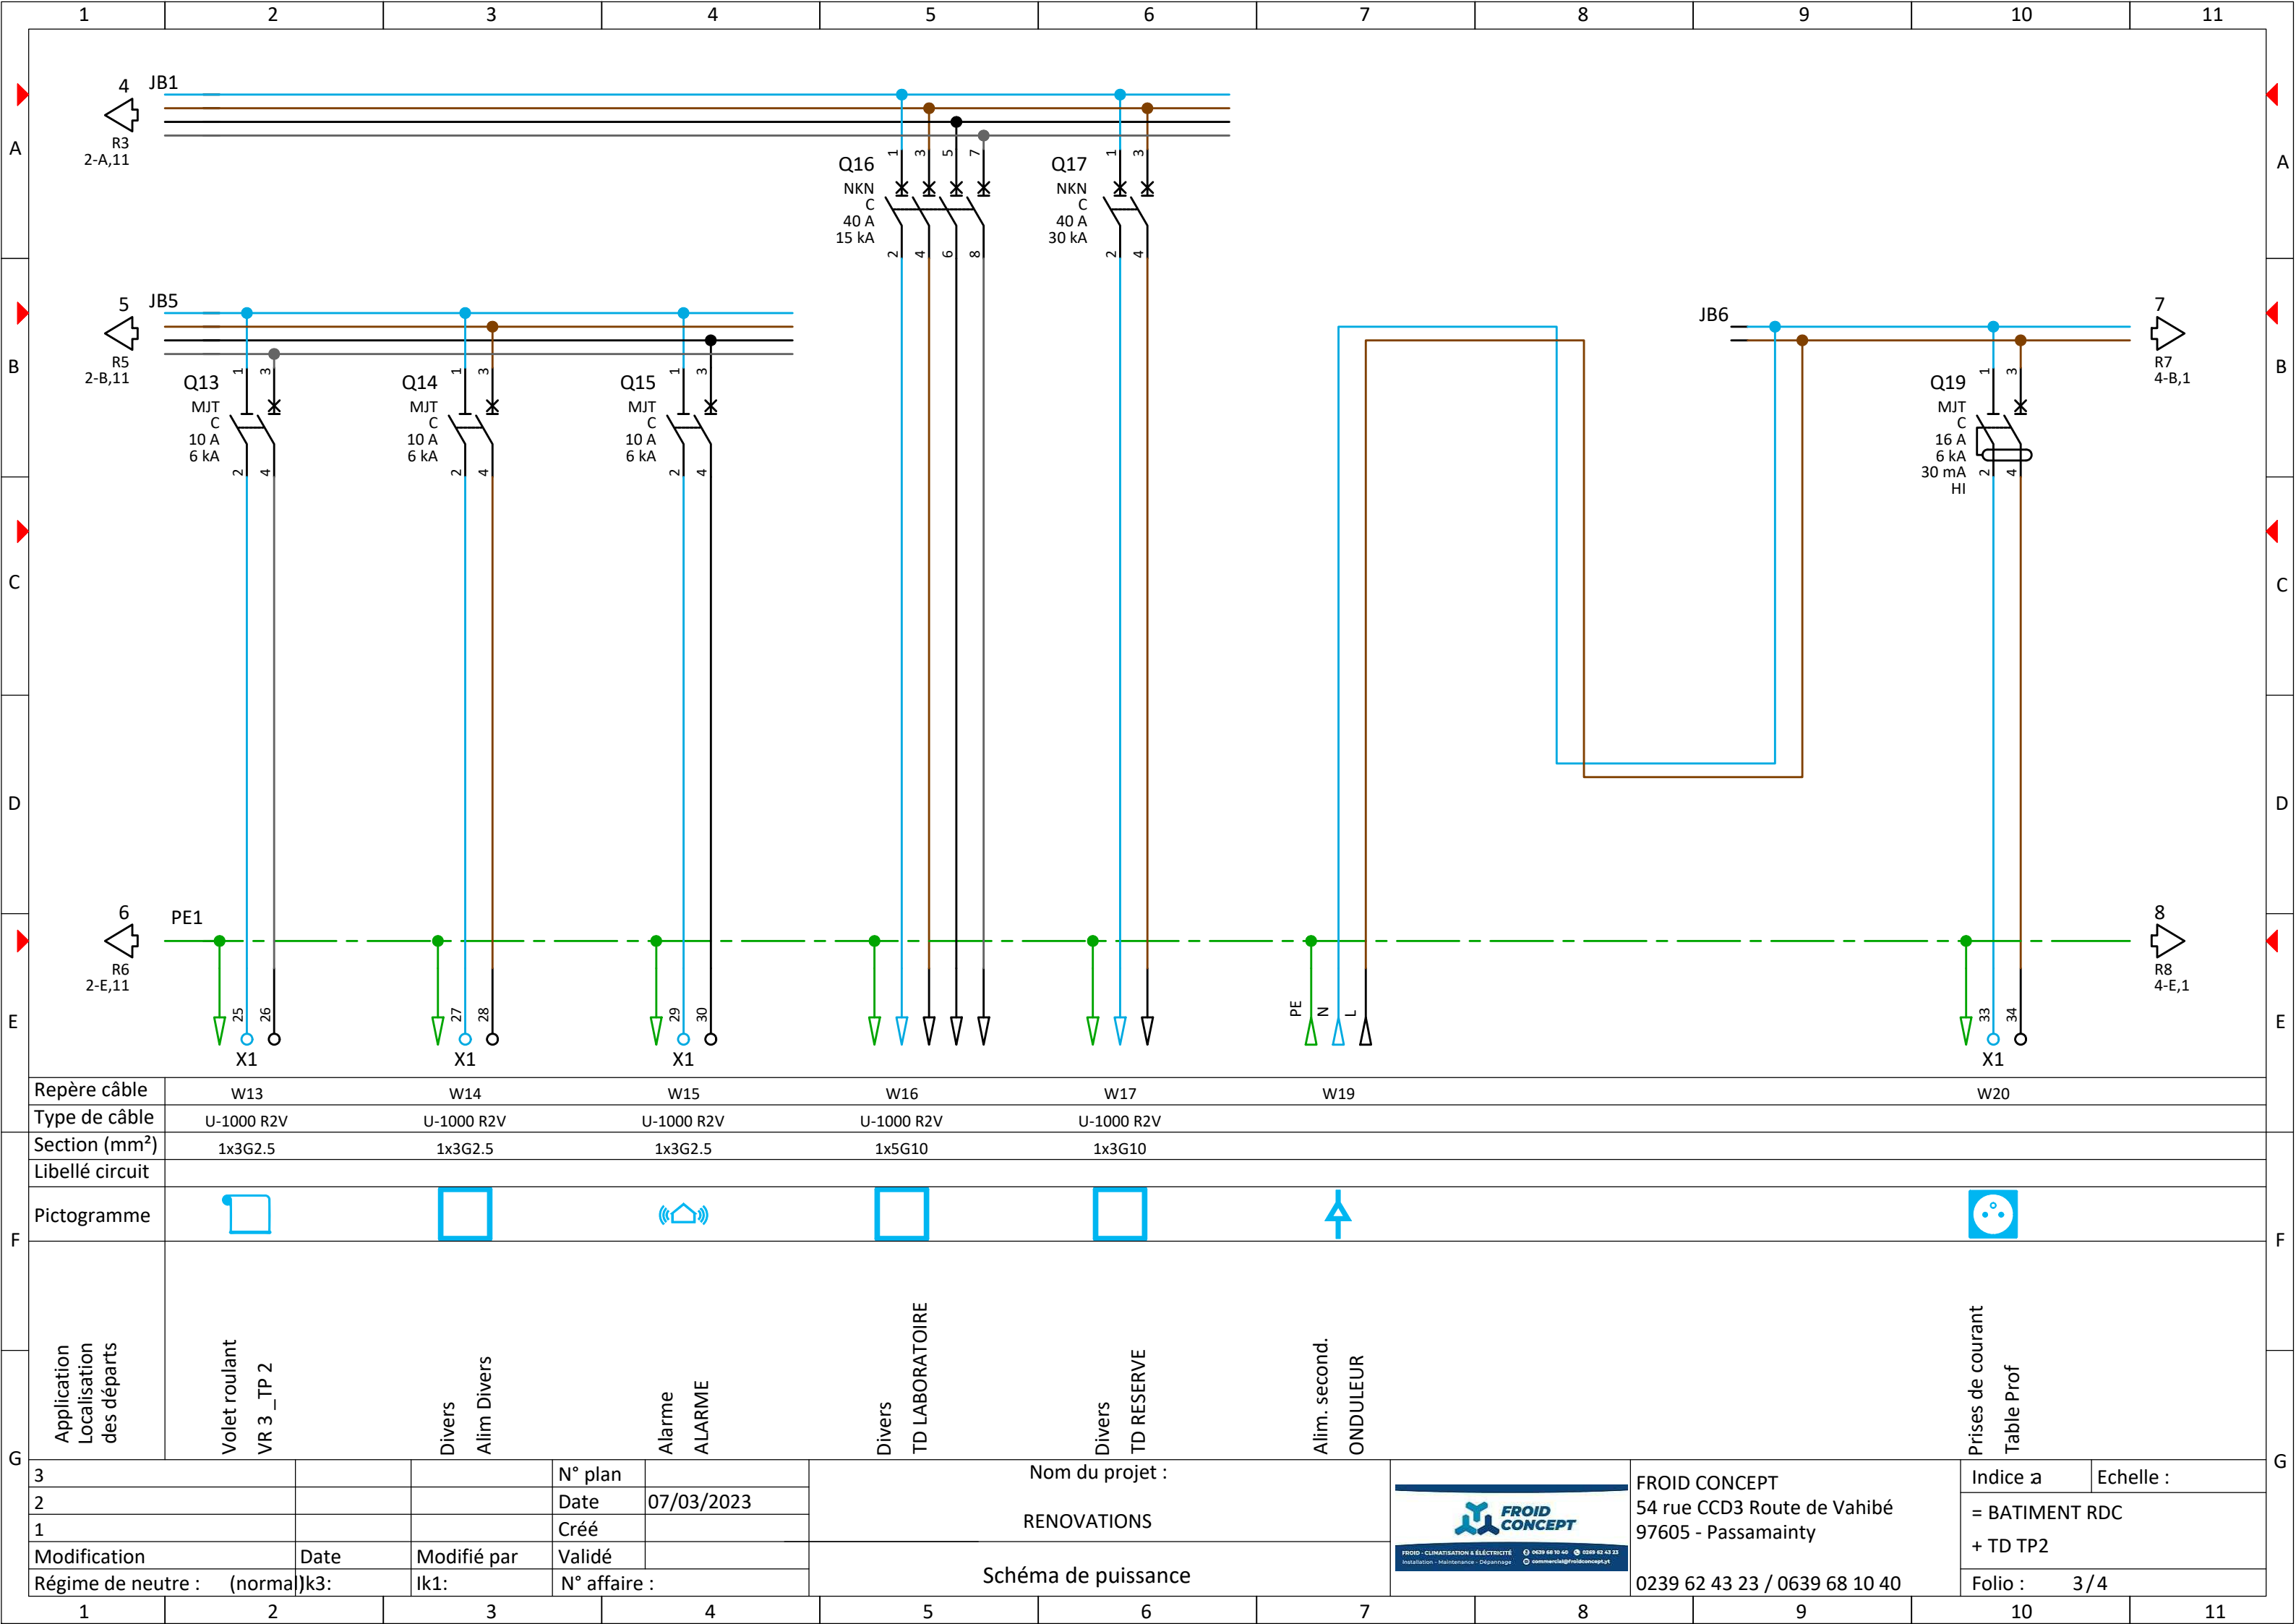

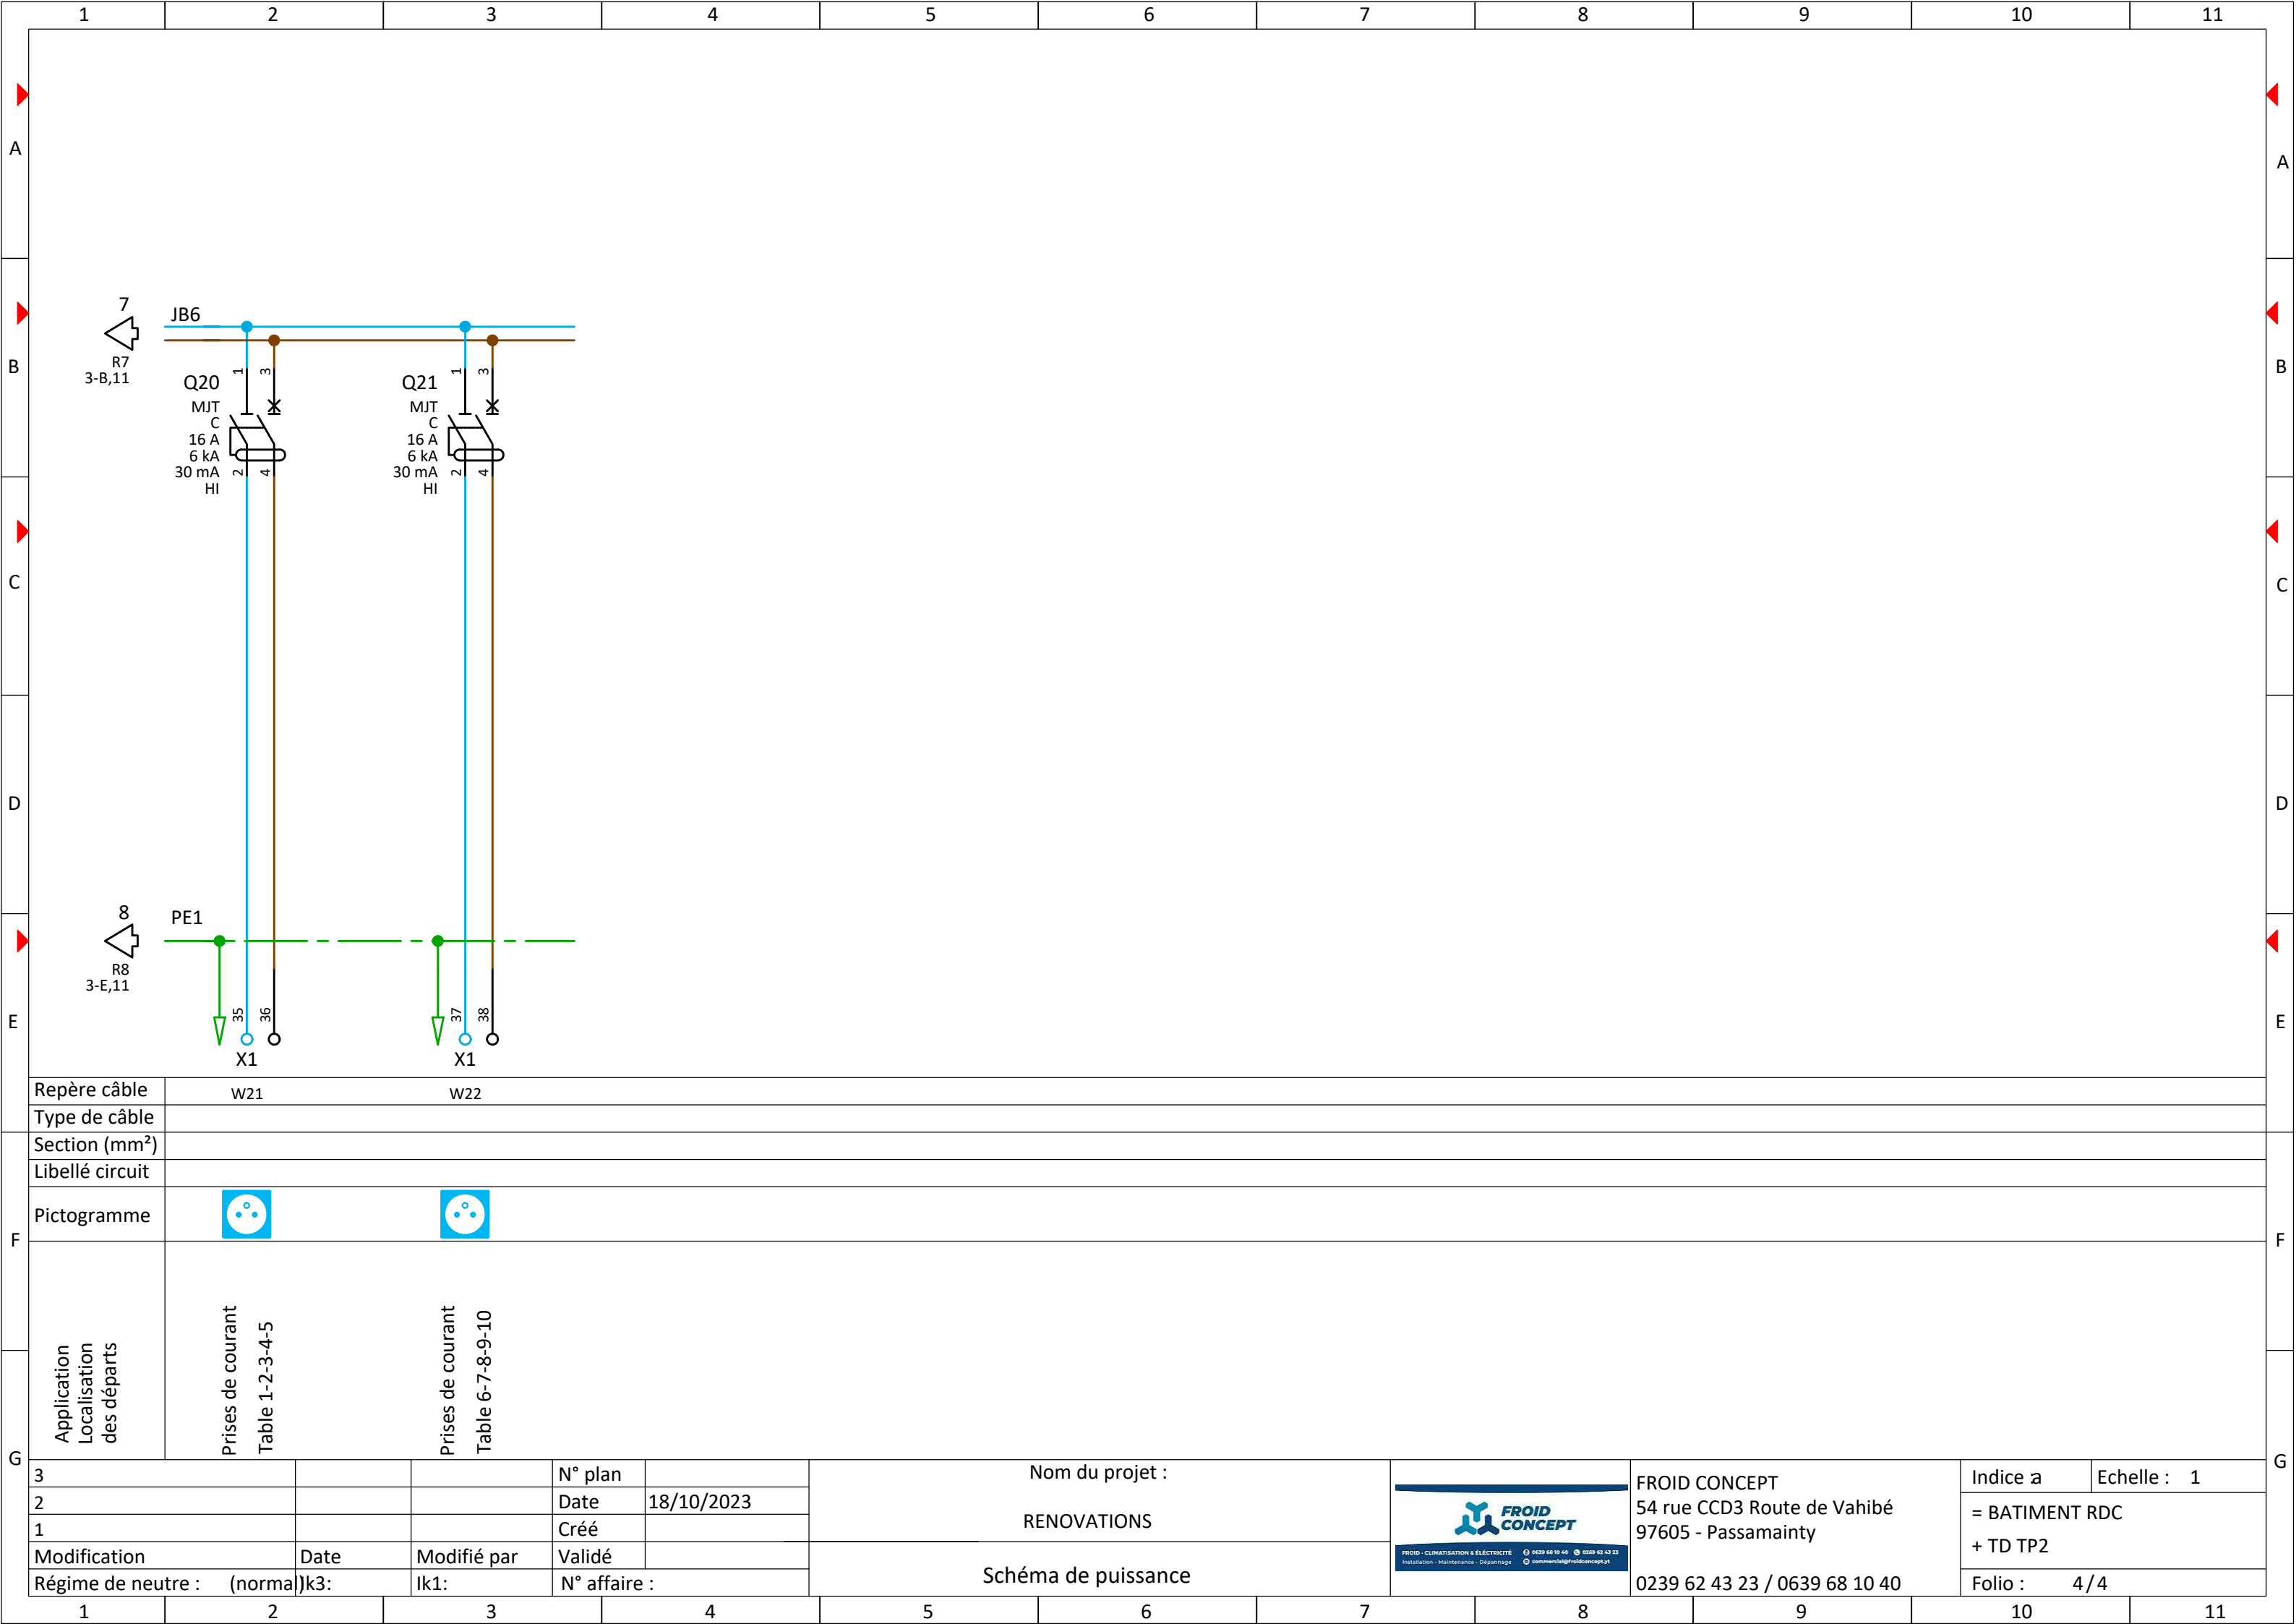


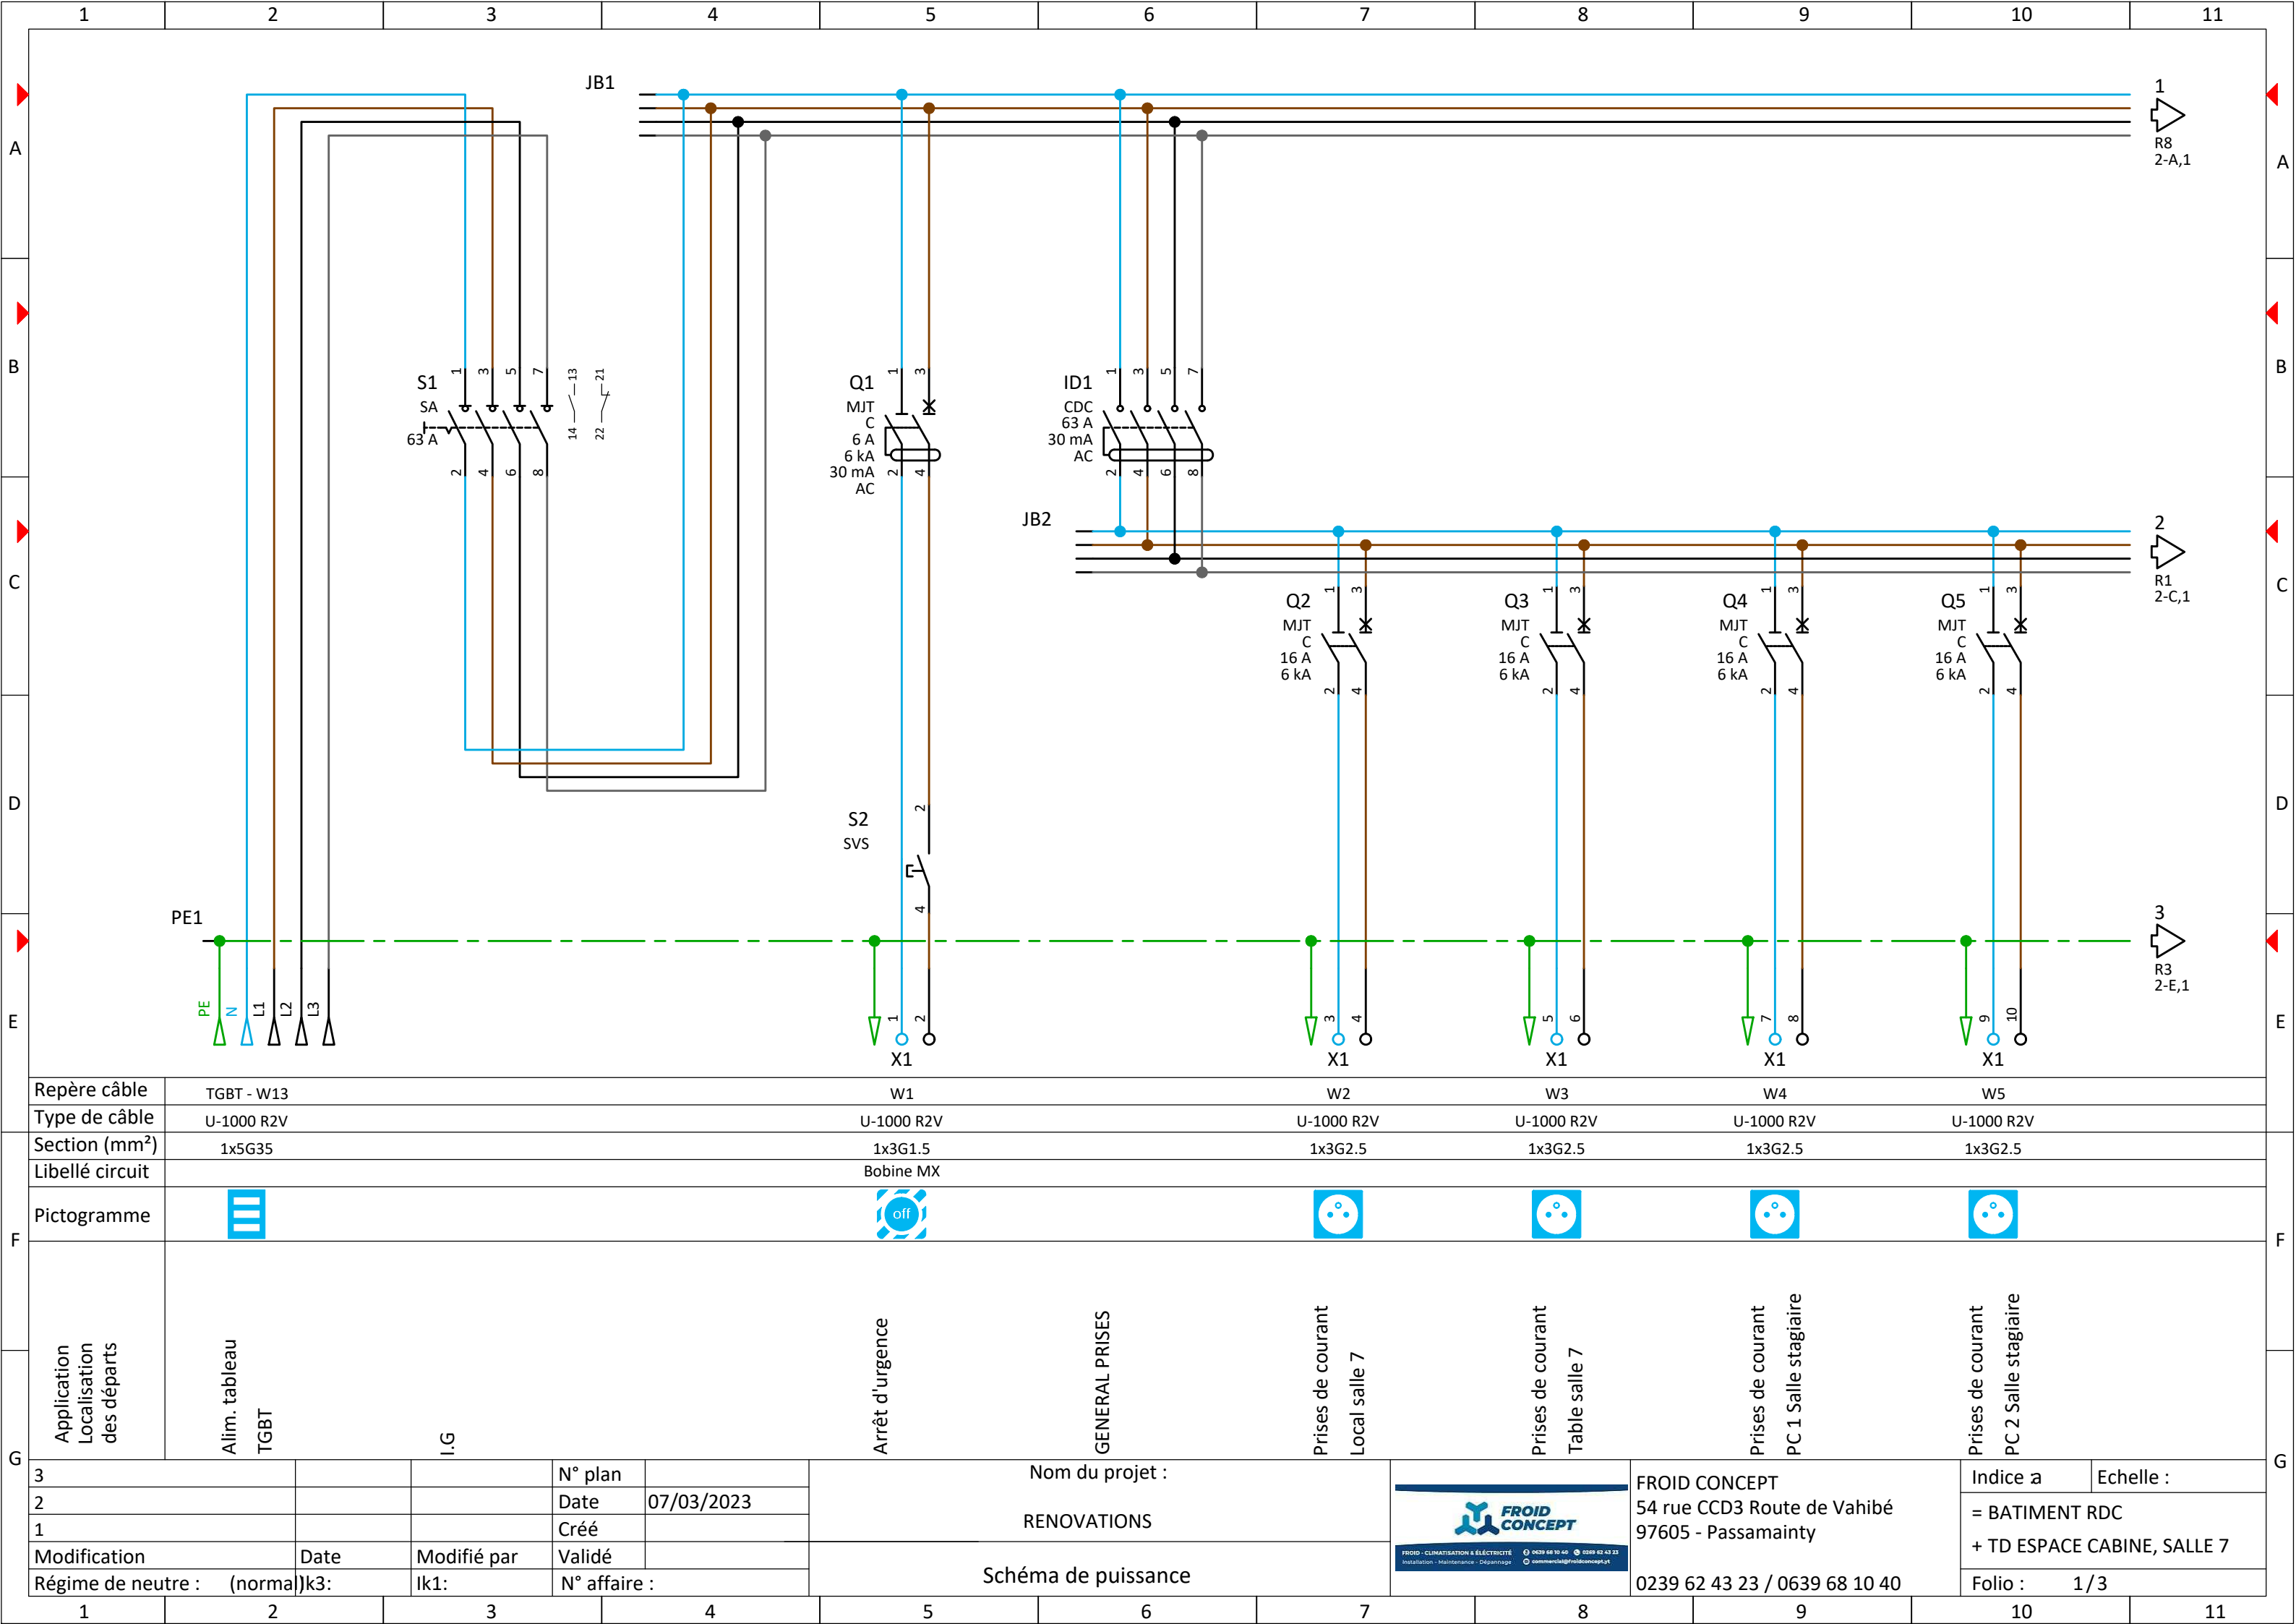

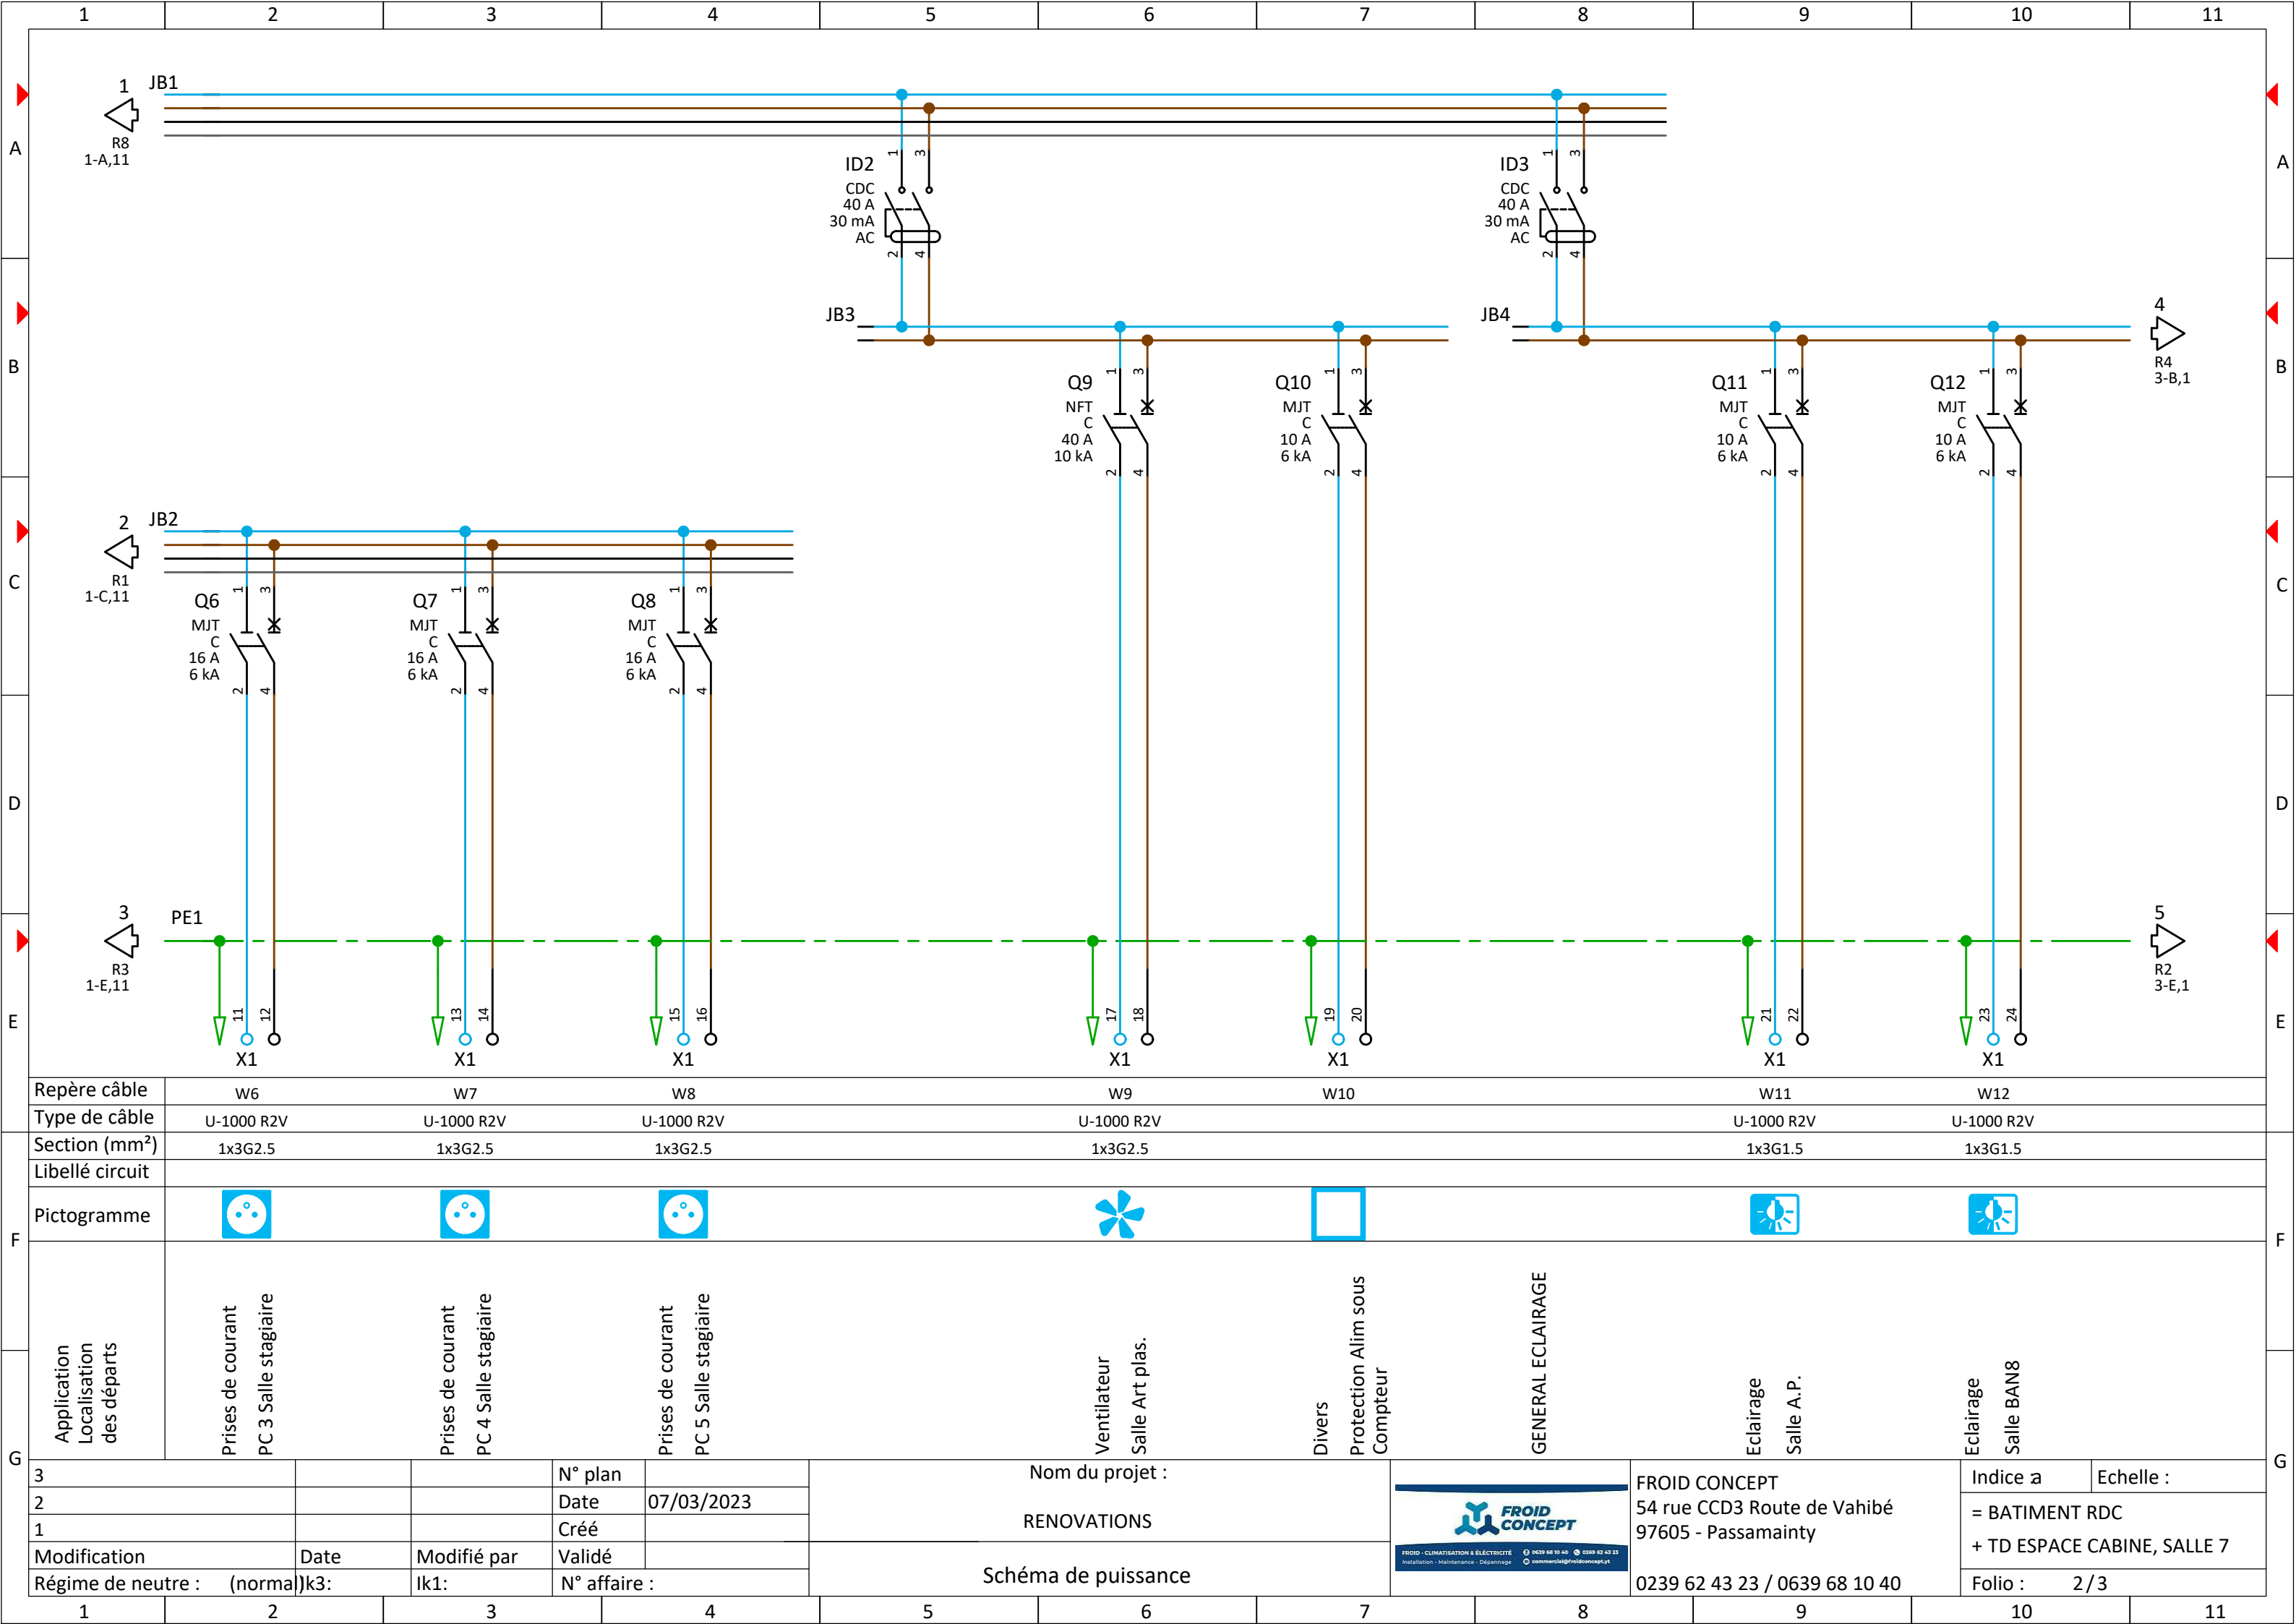


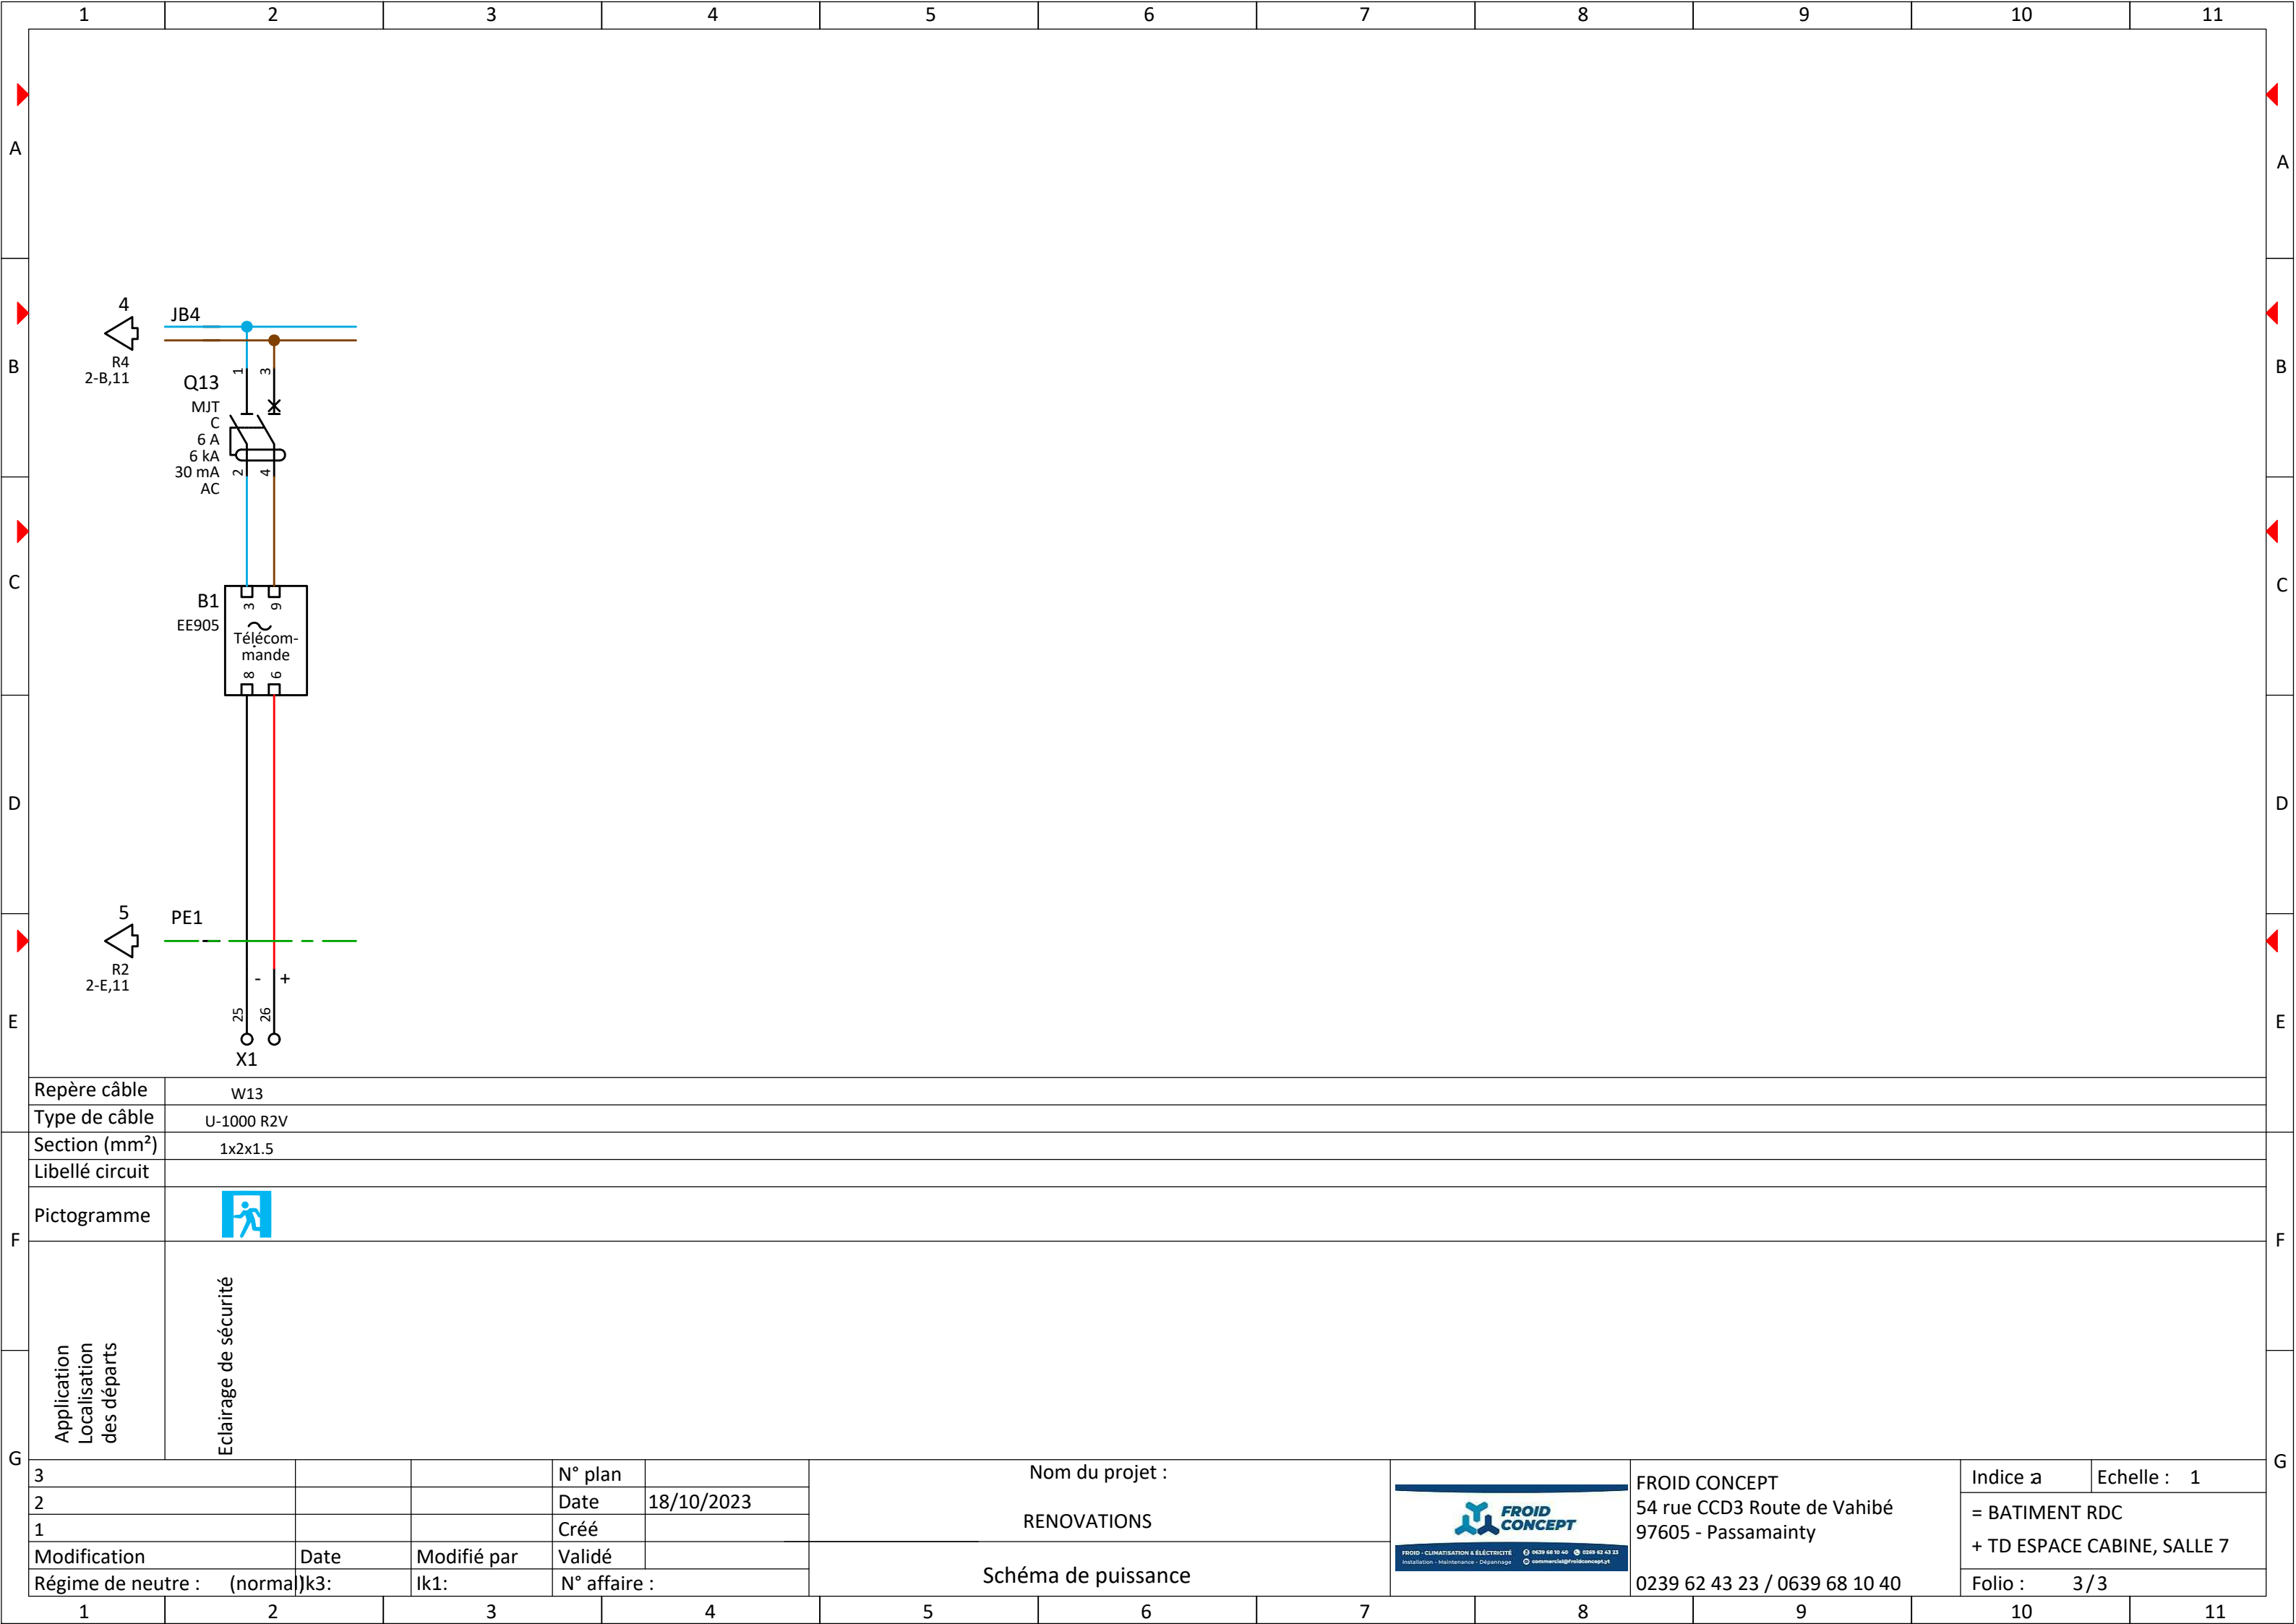


3				N° plan		Nom du projet : RENOVATIONS		FROID CONCEPT 54 rue CCD3 Route de Vahibé 97605 - Passamainty	Indice a	Echelle : 1
2				Date	18/10/2023				= BATIMENT RDC	
1				Créé					+ TD ESPACE CABINE, SALLE 7	
Modification		Date	Modifié par	Validé		Schéma de puissance		0239 62 43 23 / 0639 68 10 40	Folio :	3 / 3
Régime de neutre : (normal)		k3:	lk1:	N° affaire :						

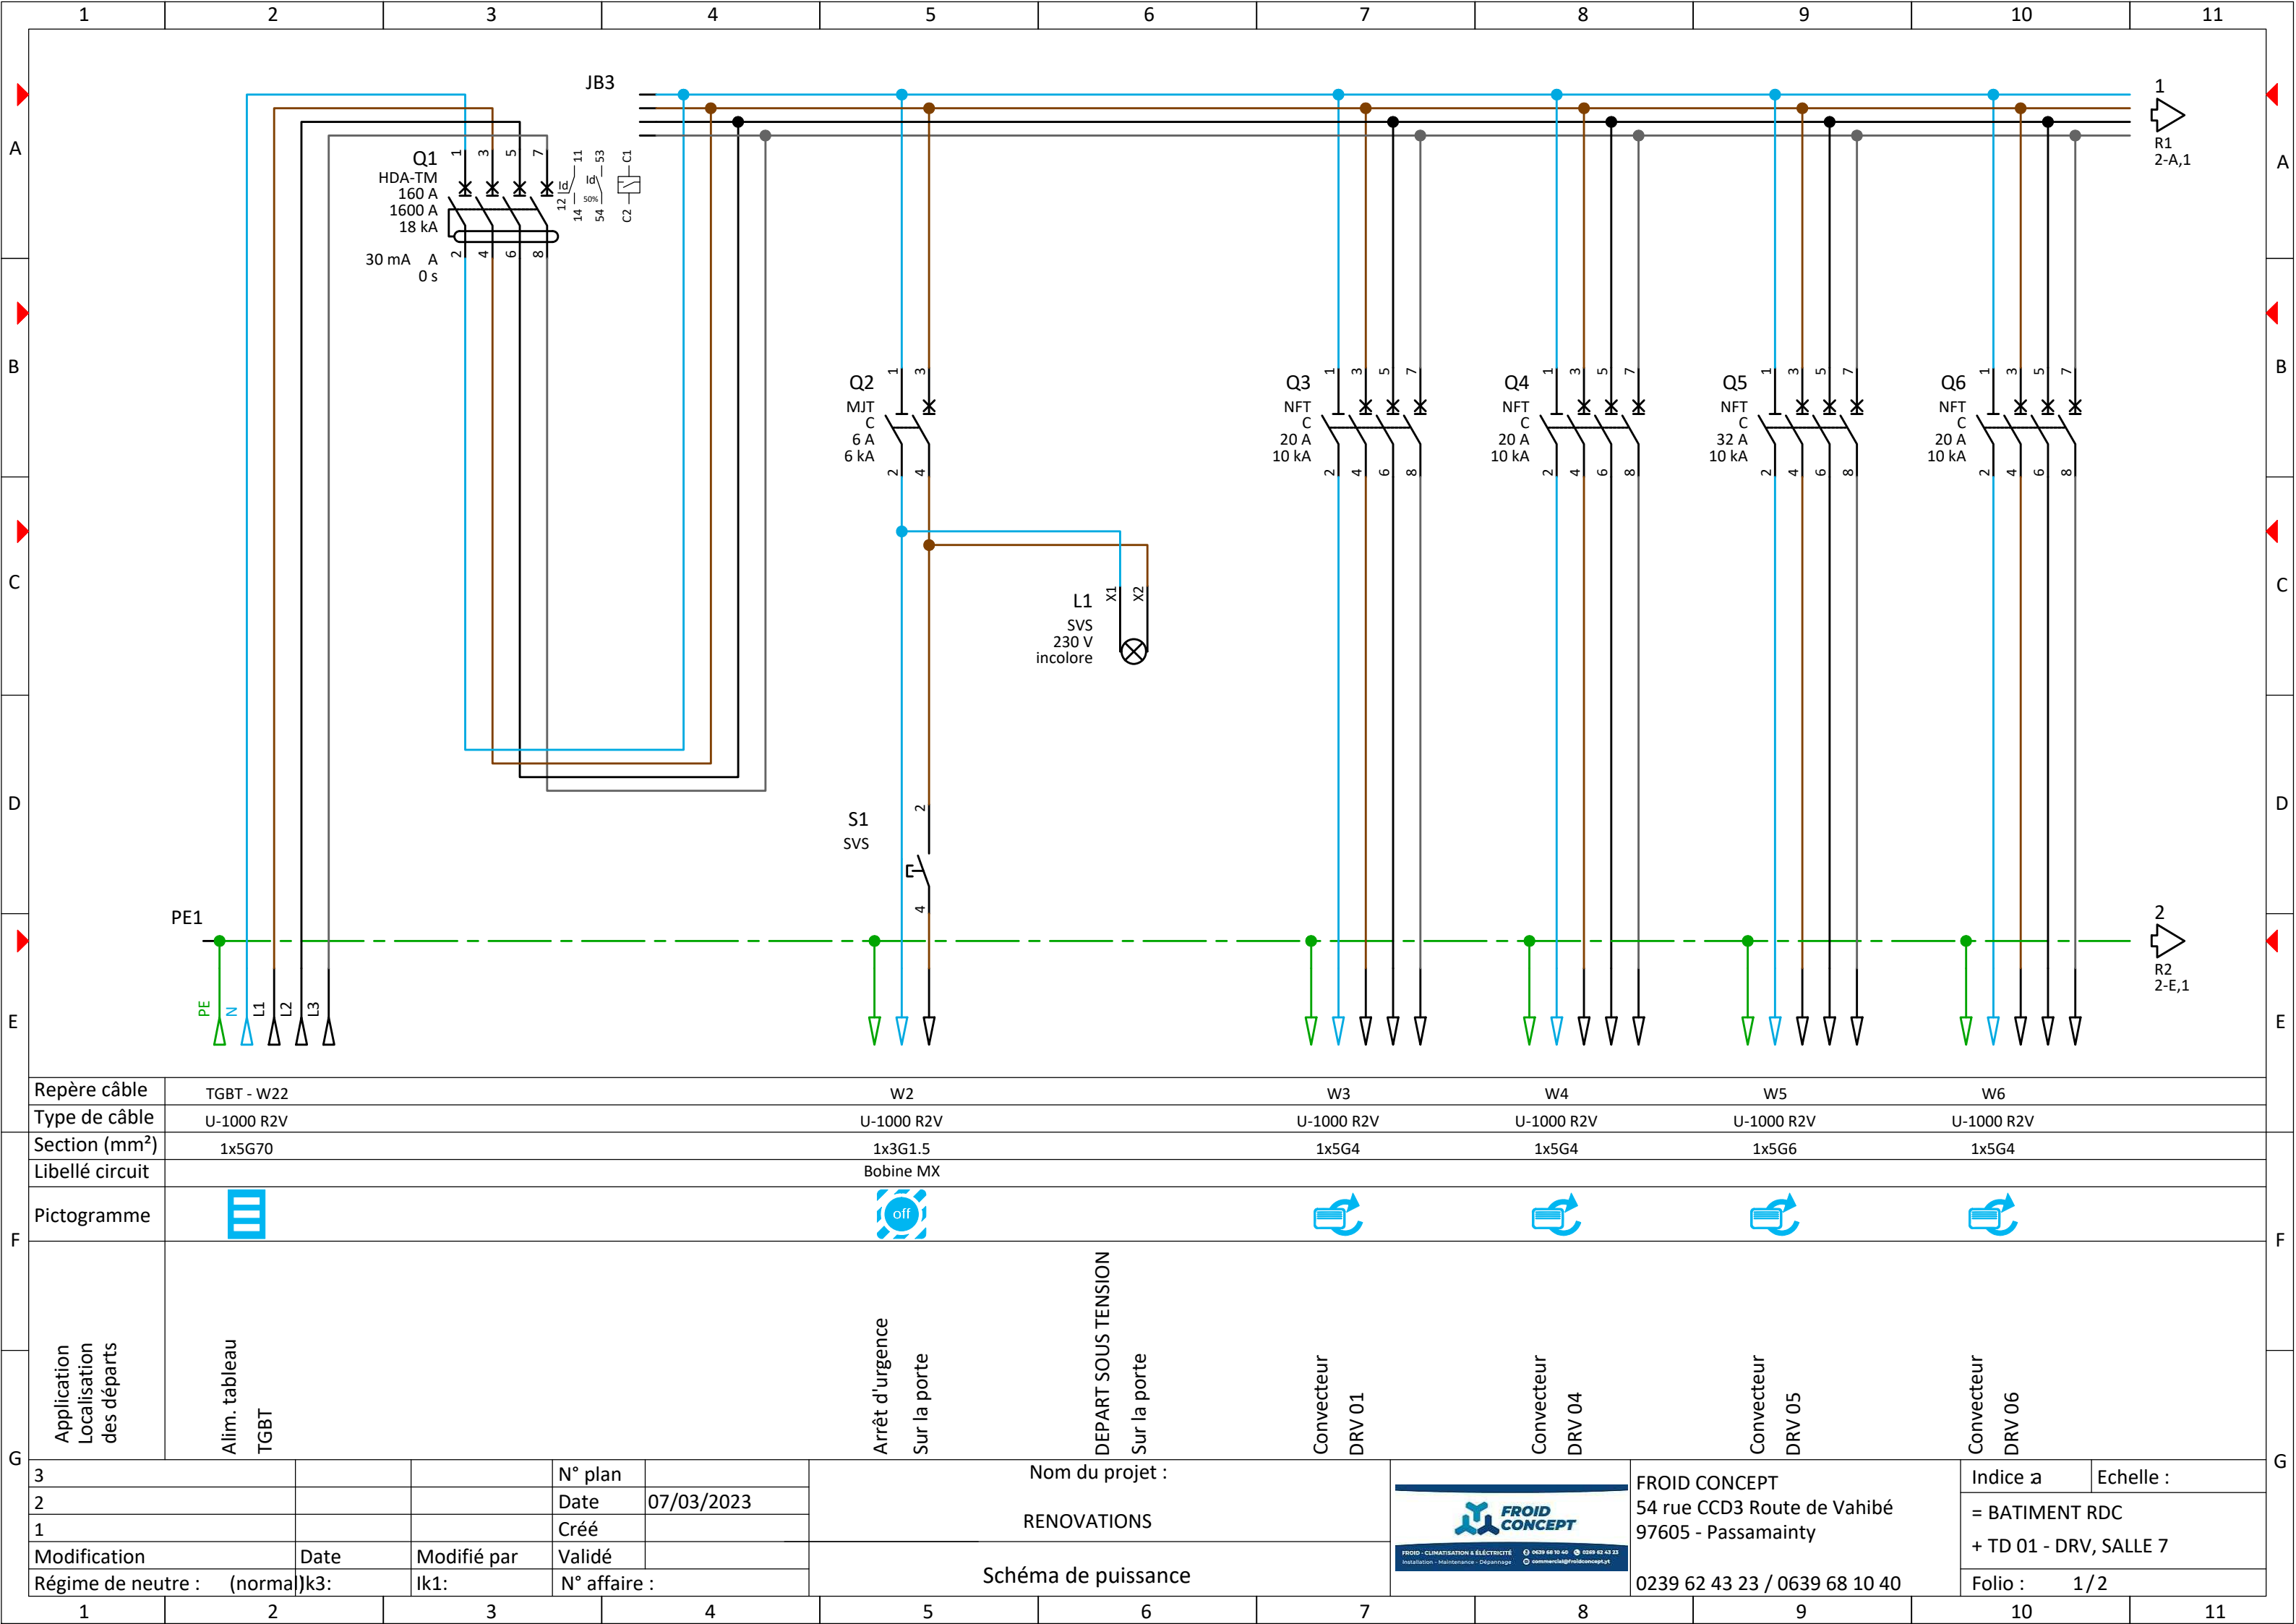



3			N° plan		Nom du projet : RENOVATIONS			FROID CONCEPT 54 rue CCD3 Route de Vahibé 97605 - Passamainty 0239 62 43 23 / 0639 68 10 40		Indice a	Echelle :
2			Date	07/03/2023						= BATIMENT RDC + TD 01 - DRV, SALLE 7	
1			Créé								
Modification		Date	Modifié par	Validé	Schéma de puissance			Folio : 1 / 2			
Régime de neutre : (normal)		k3:	lk1:	N° affaire :							

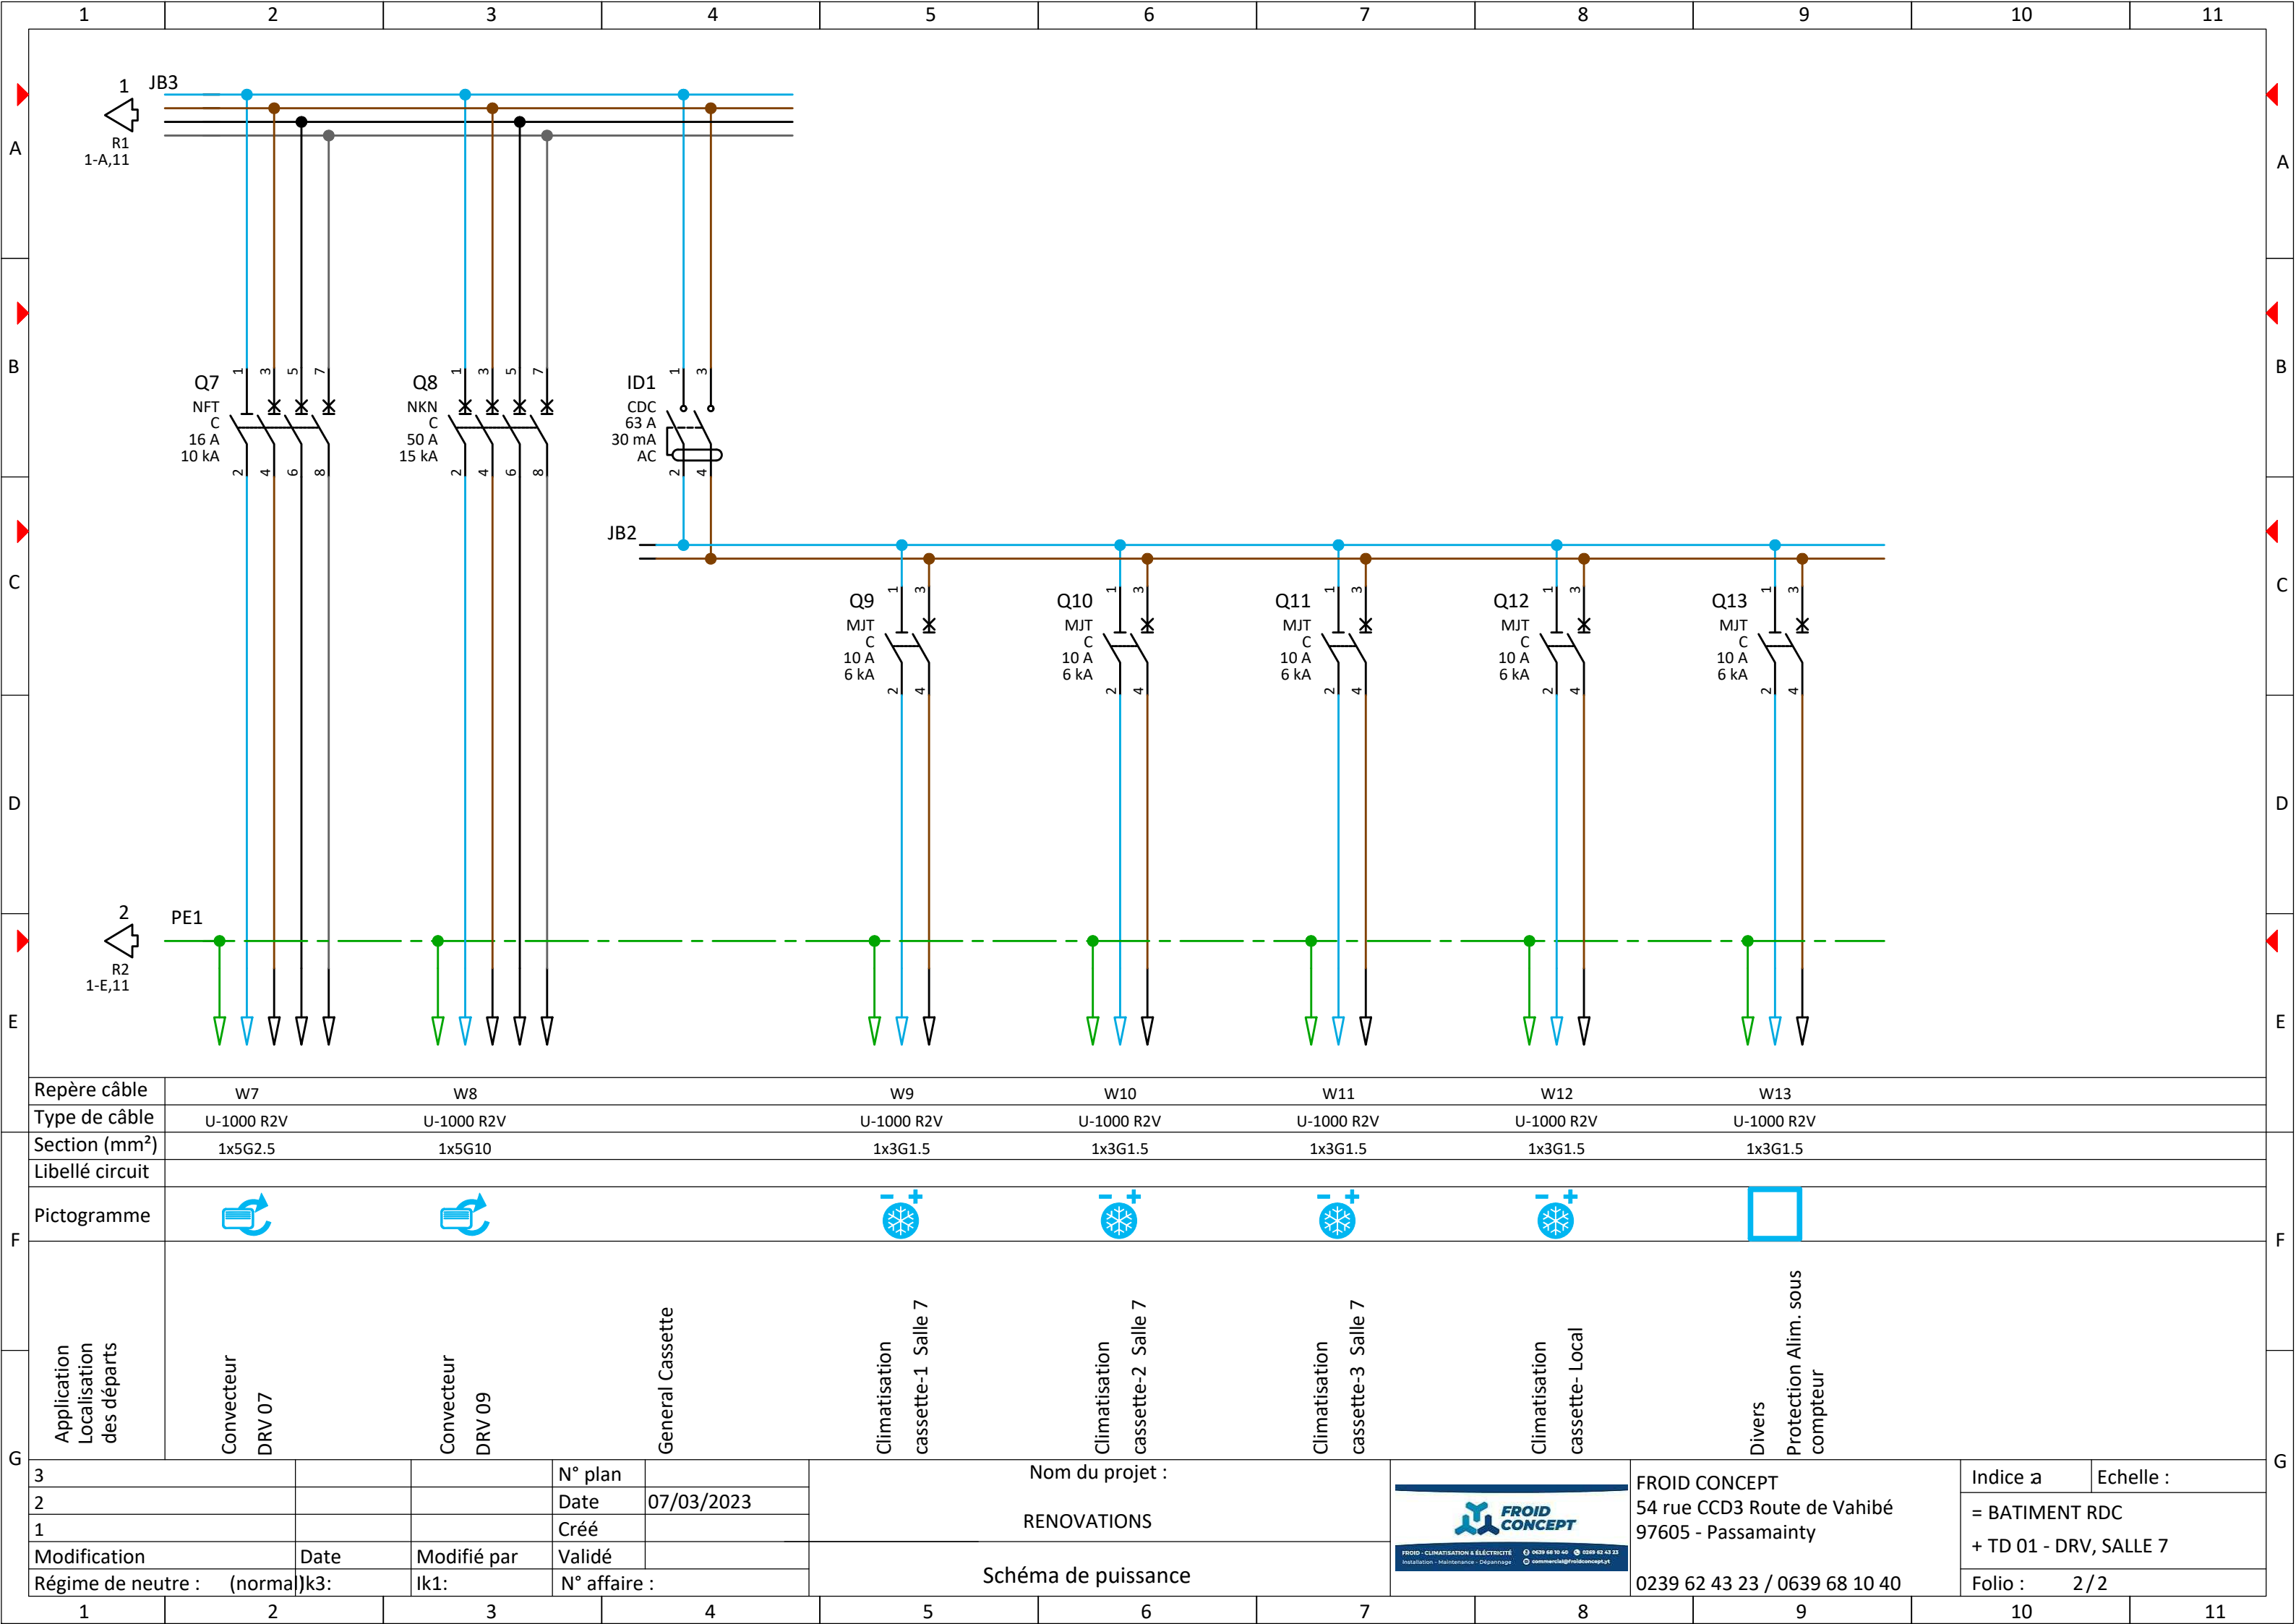


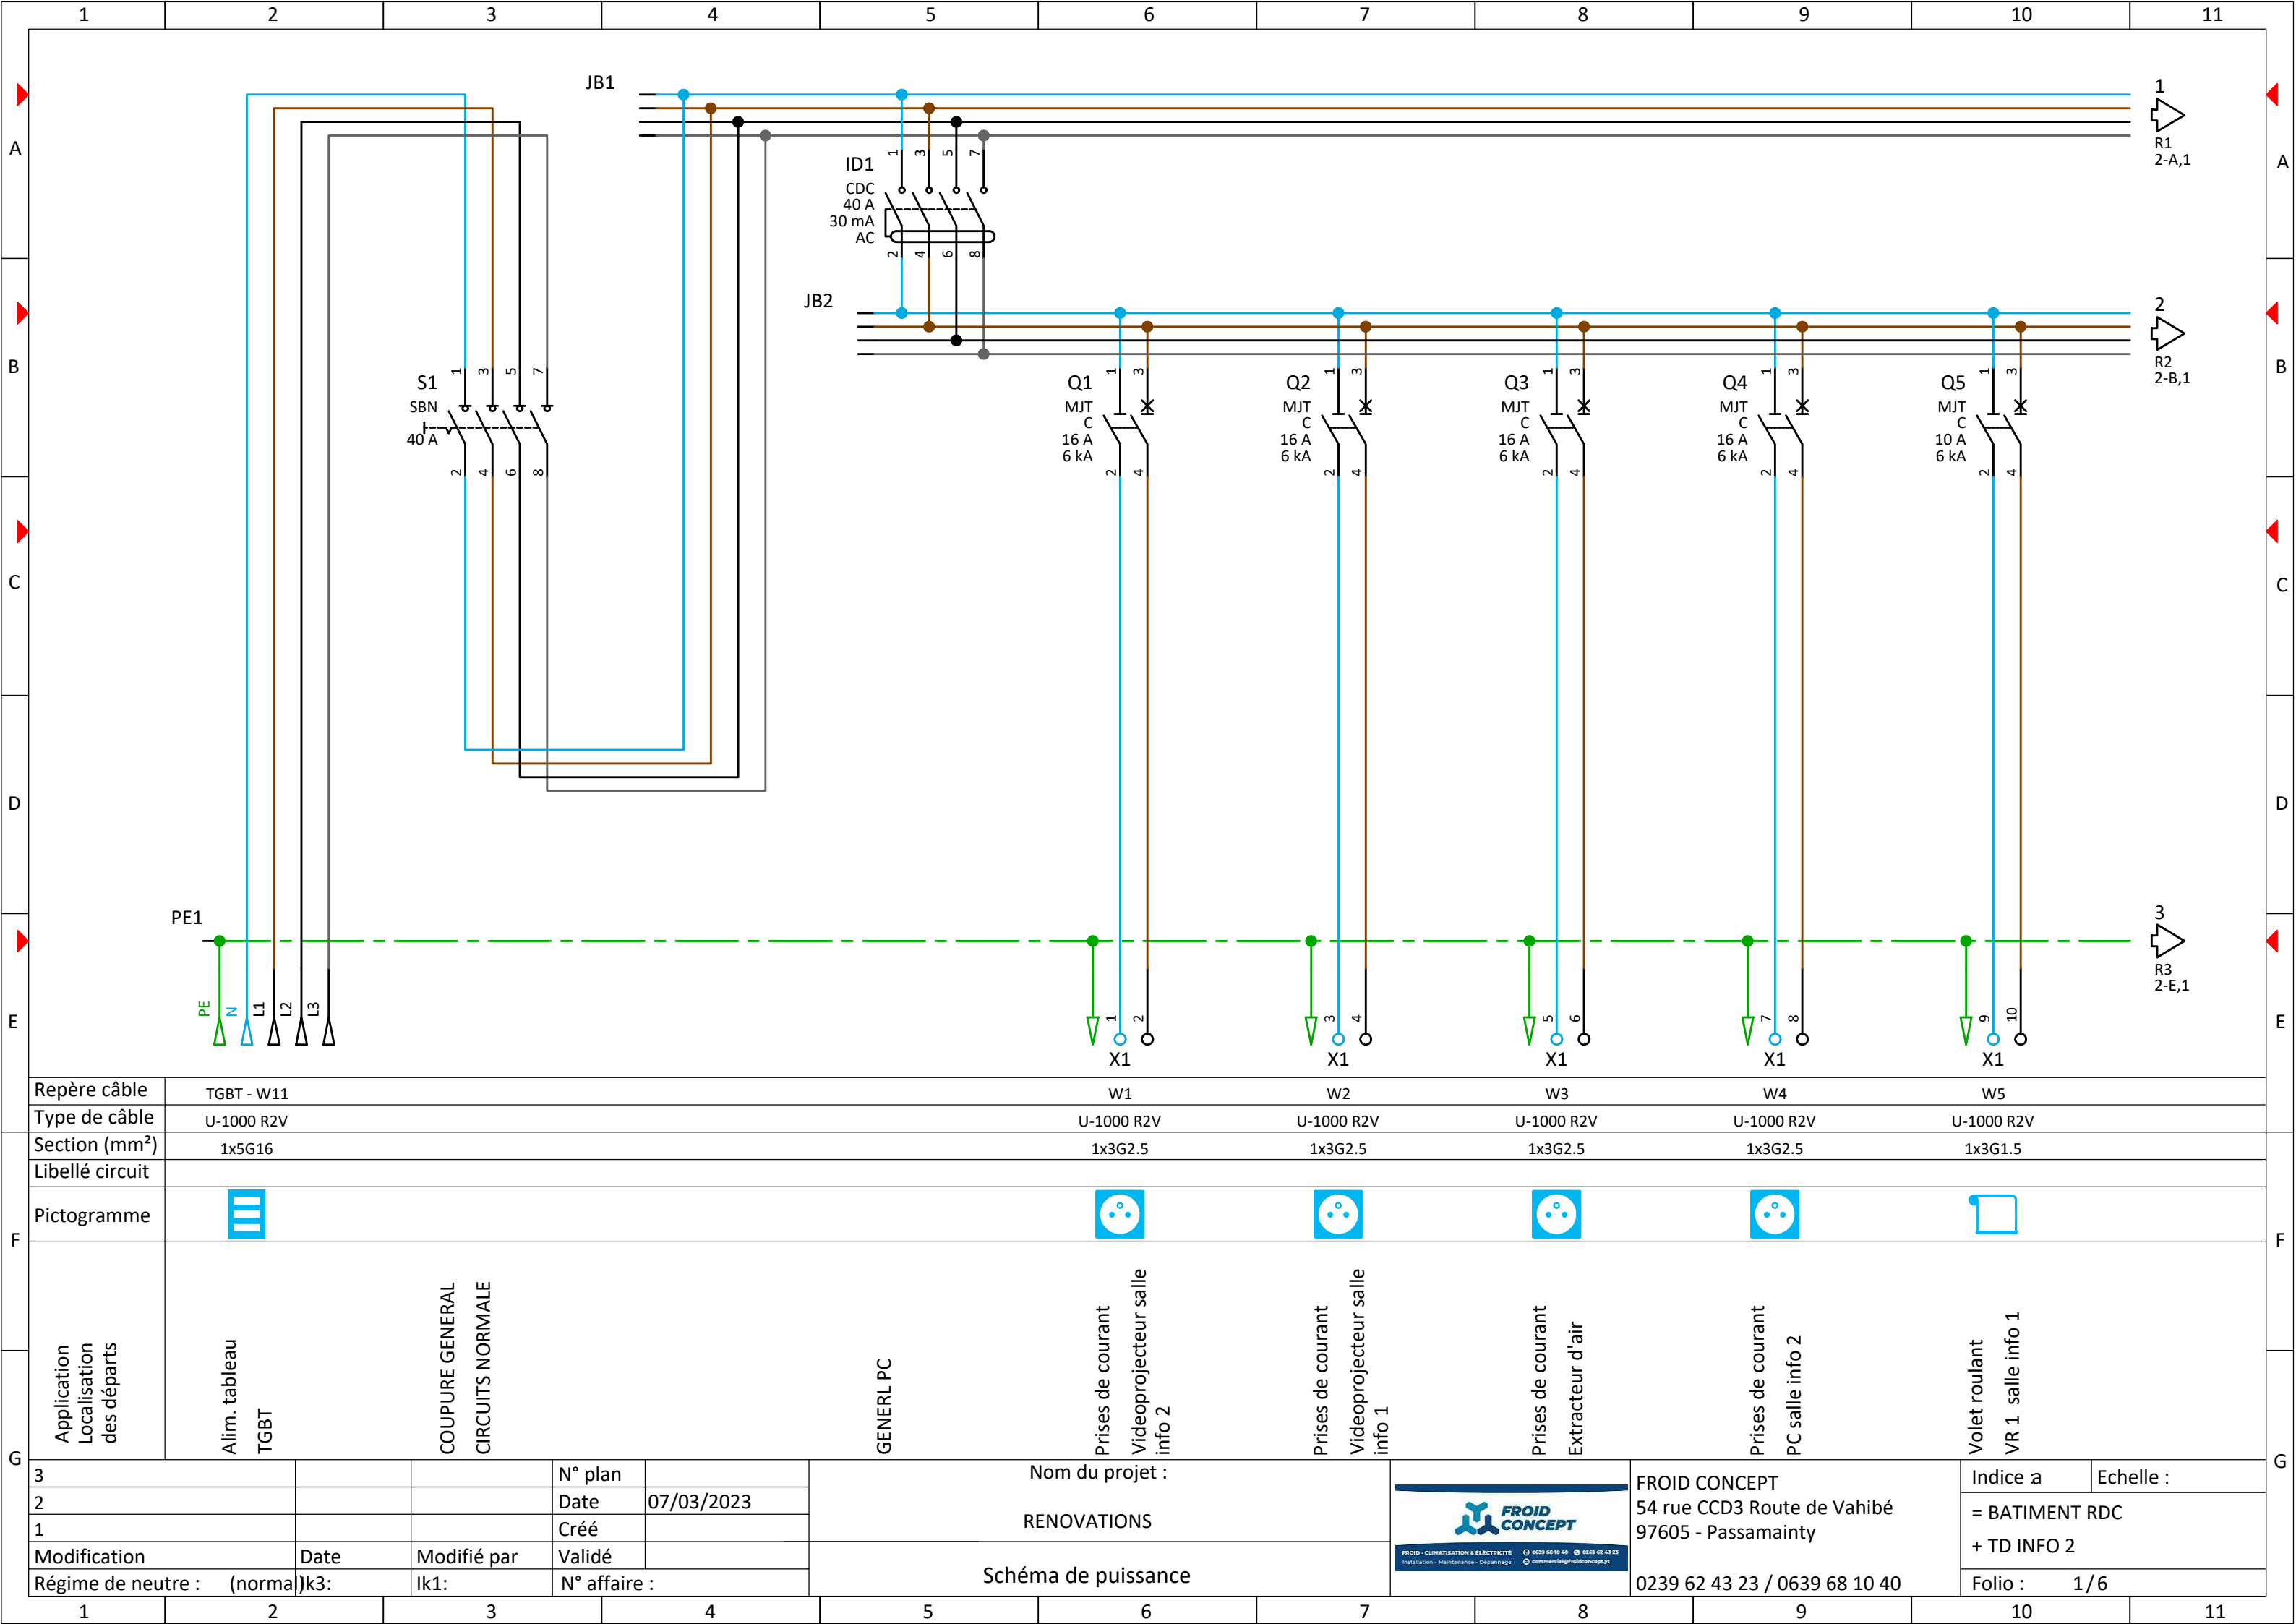



3			N° plan		Nom du projet : RENOVATIONS			FROID CONCEPT 54 rue CCD3 Route de Vahibé 97605 - Passamainty 0239 62 43 23 / 0639 68 10 40		Indice a	Echelle :
2			Date	07/03/2023						= BATIMENT RDC + TD INFO 2	
1			Créé								
Modification		Date	Modifié par	Validé	Schéma de puissance			Folio : 1 / 6			
Régime de neutre : (normal)		k3:	lk1:	N° affaire :							

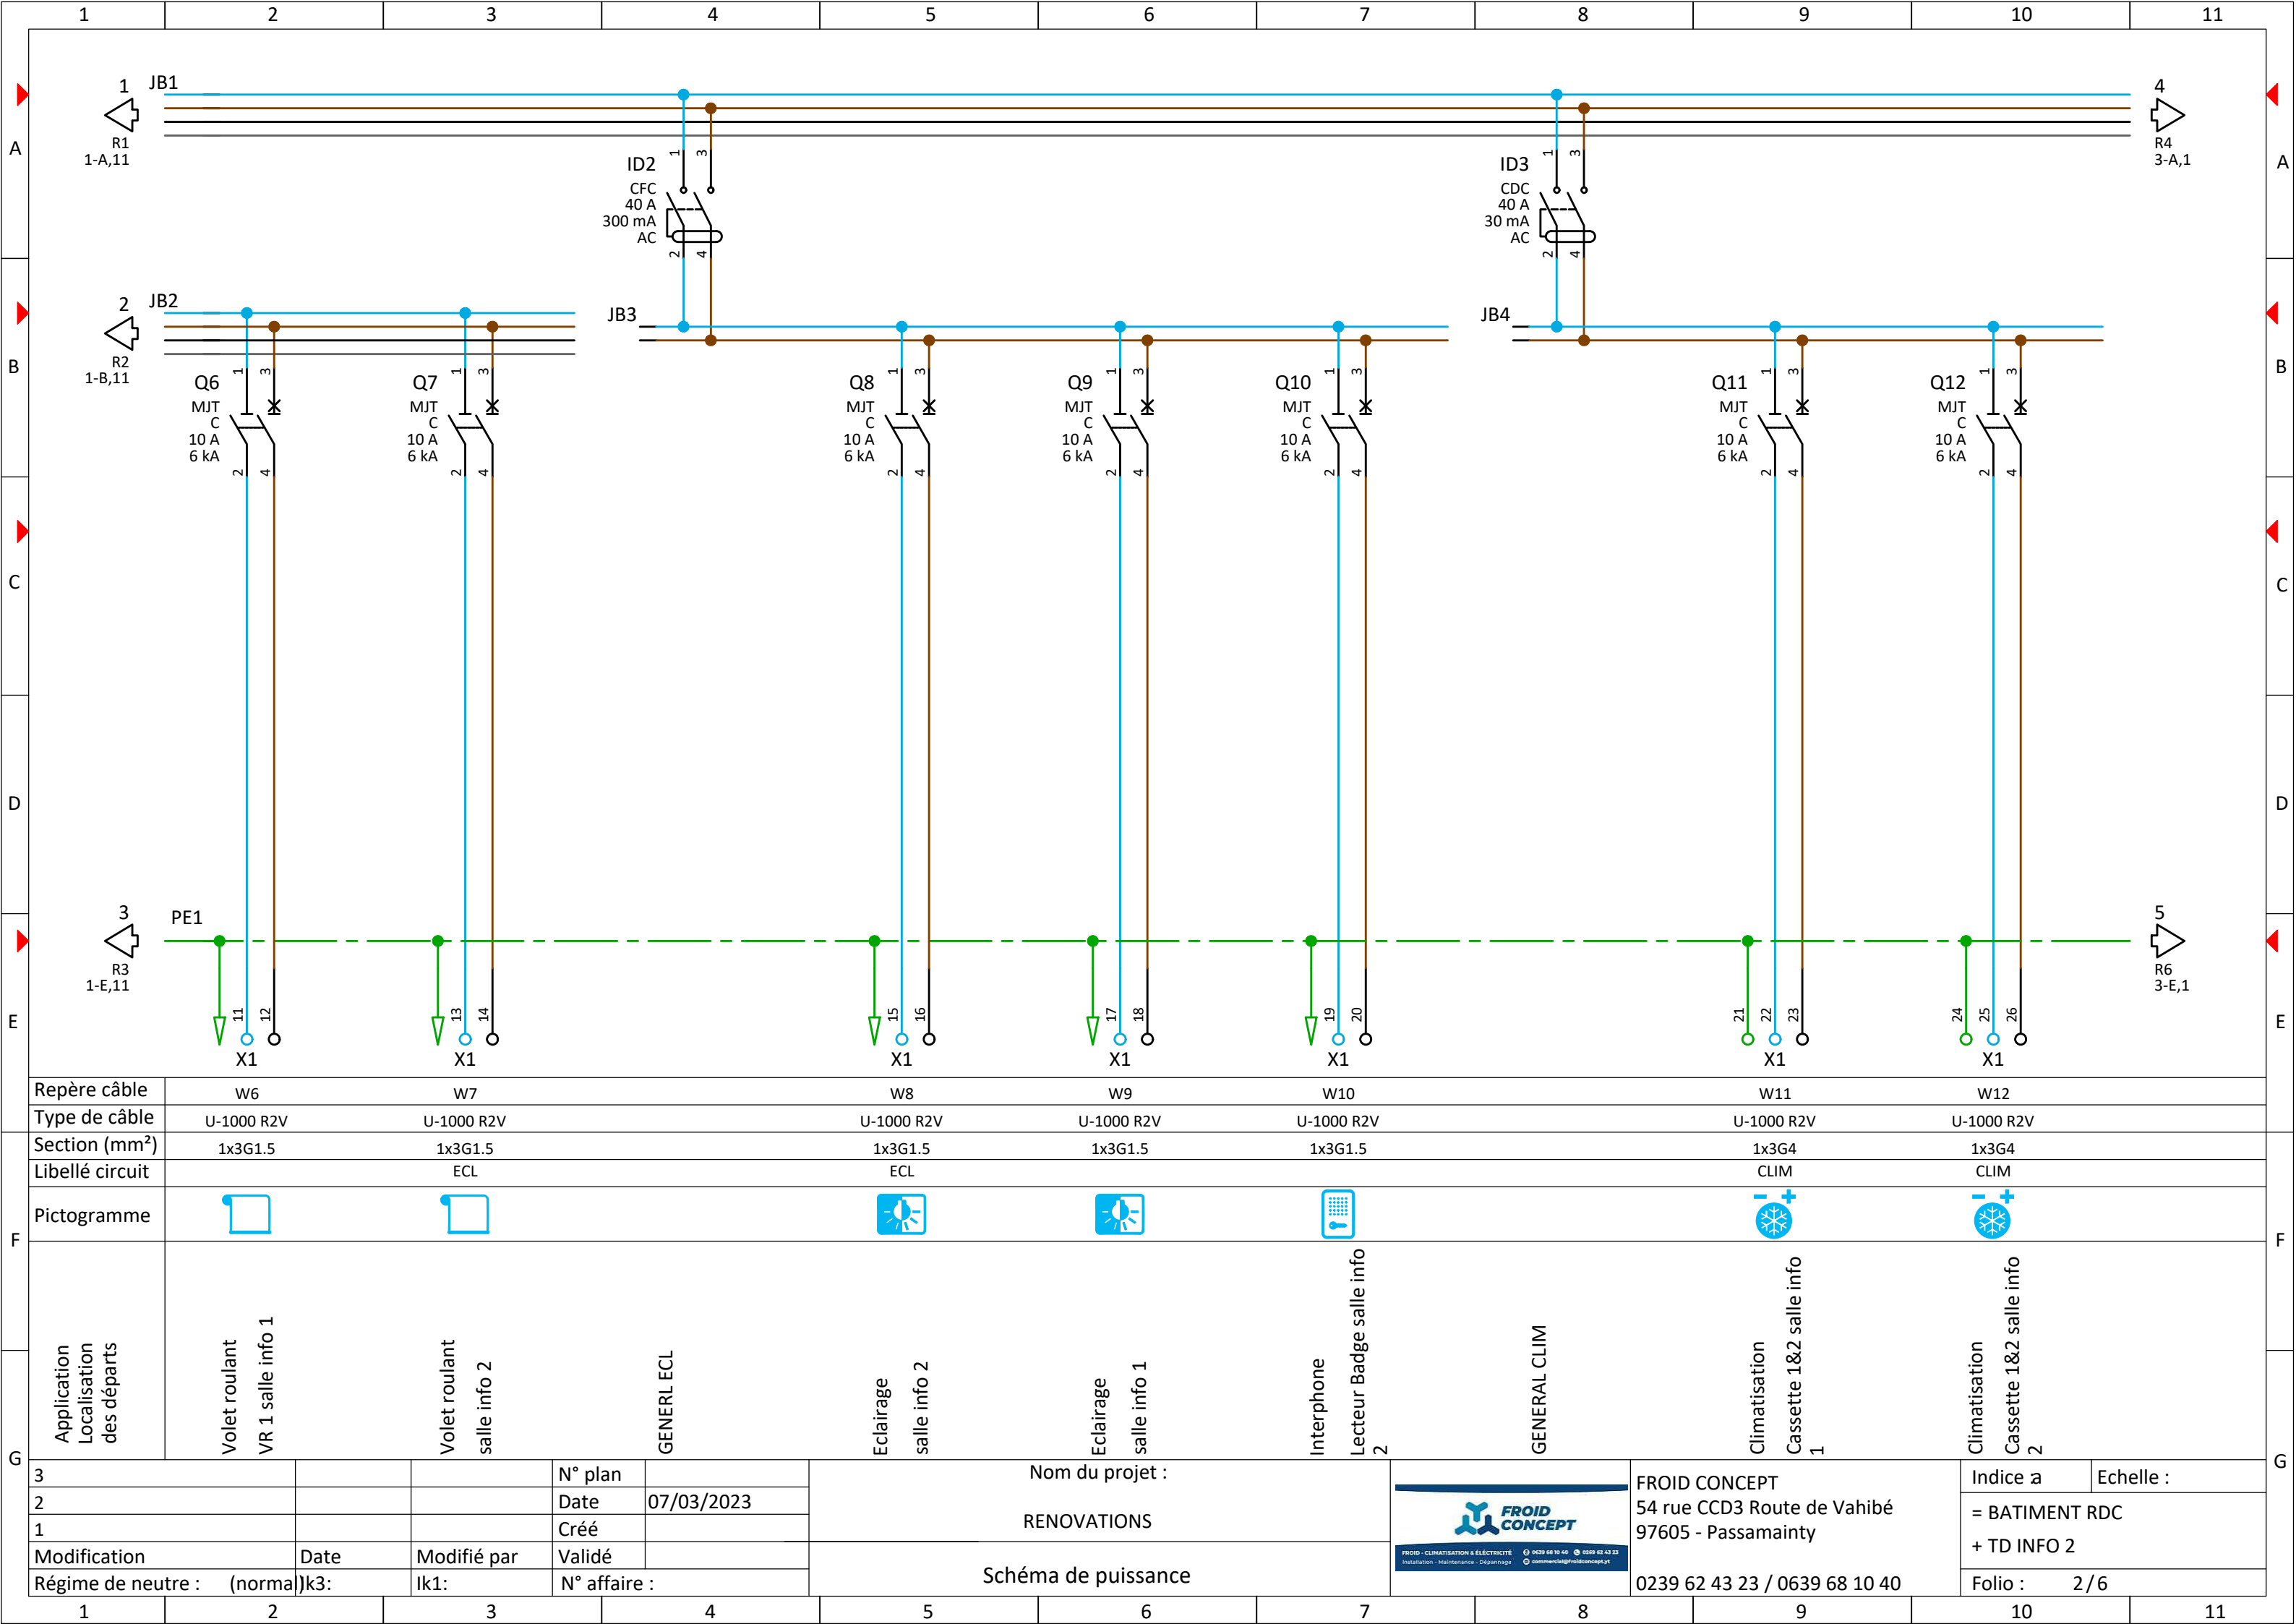


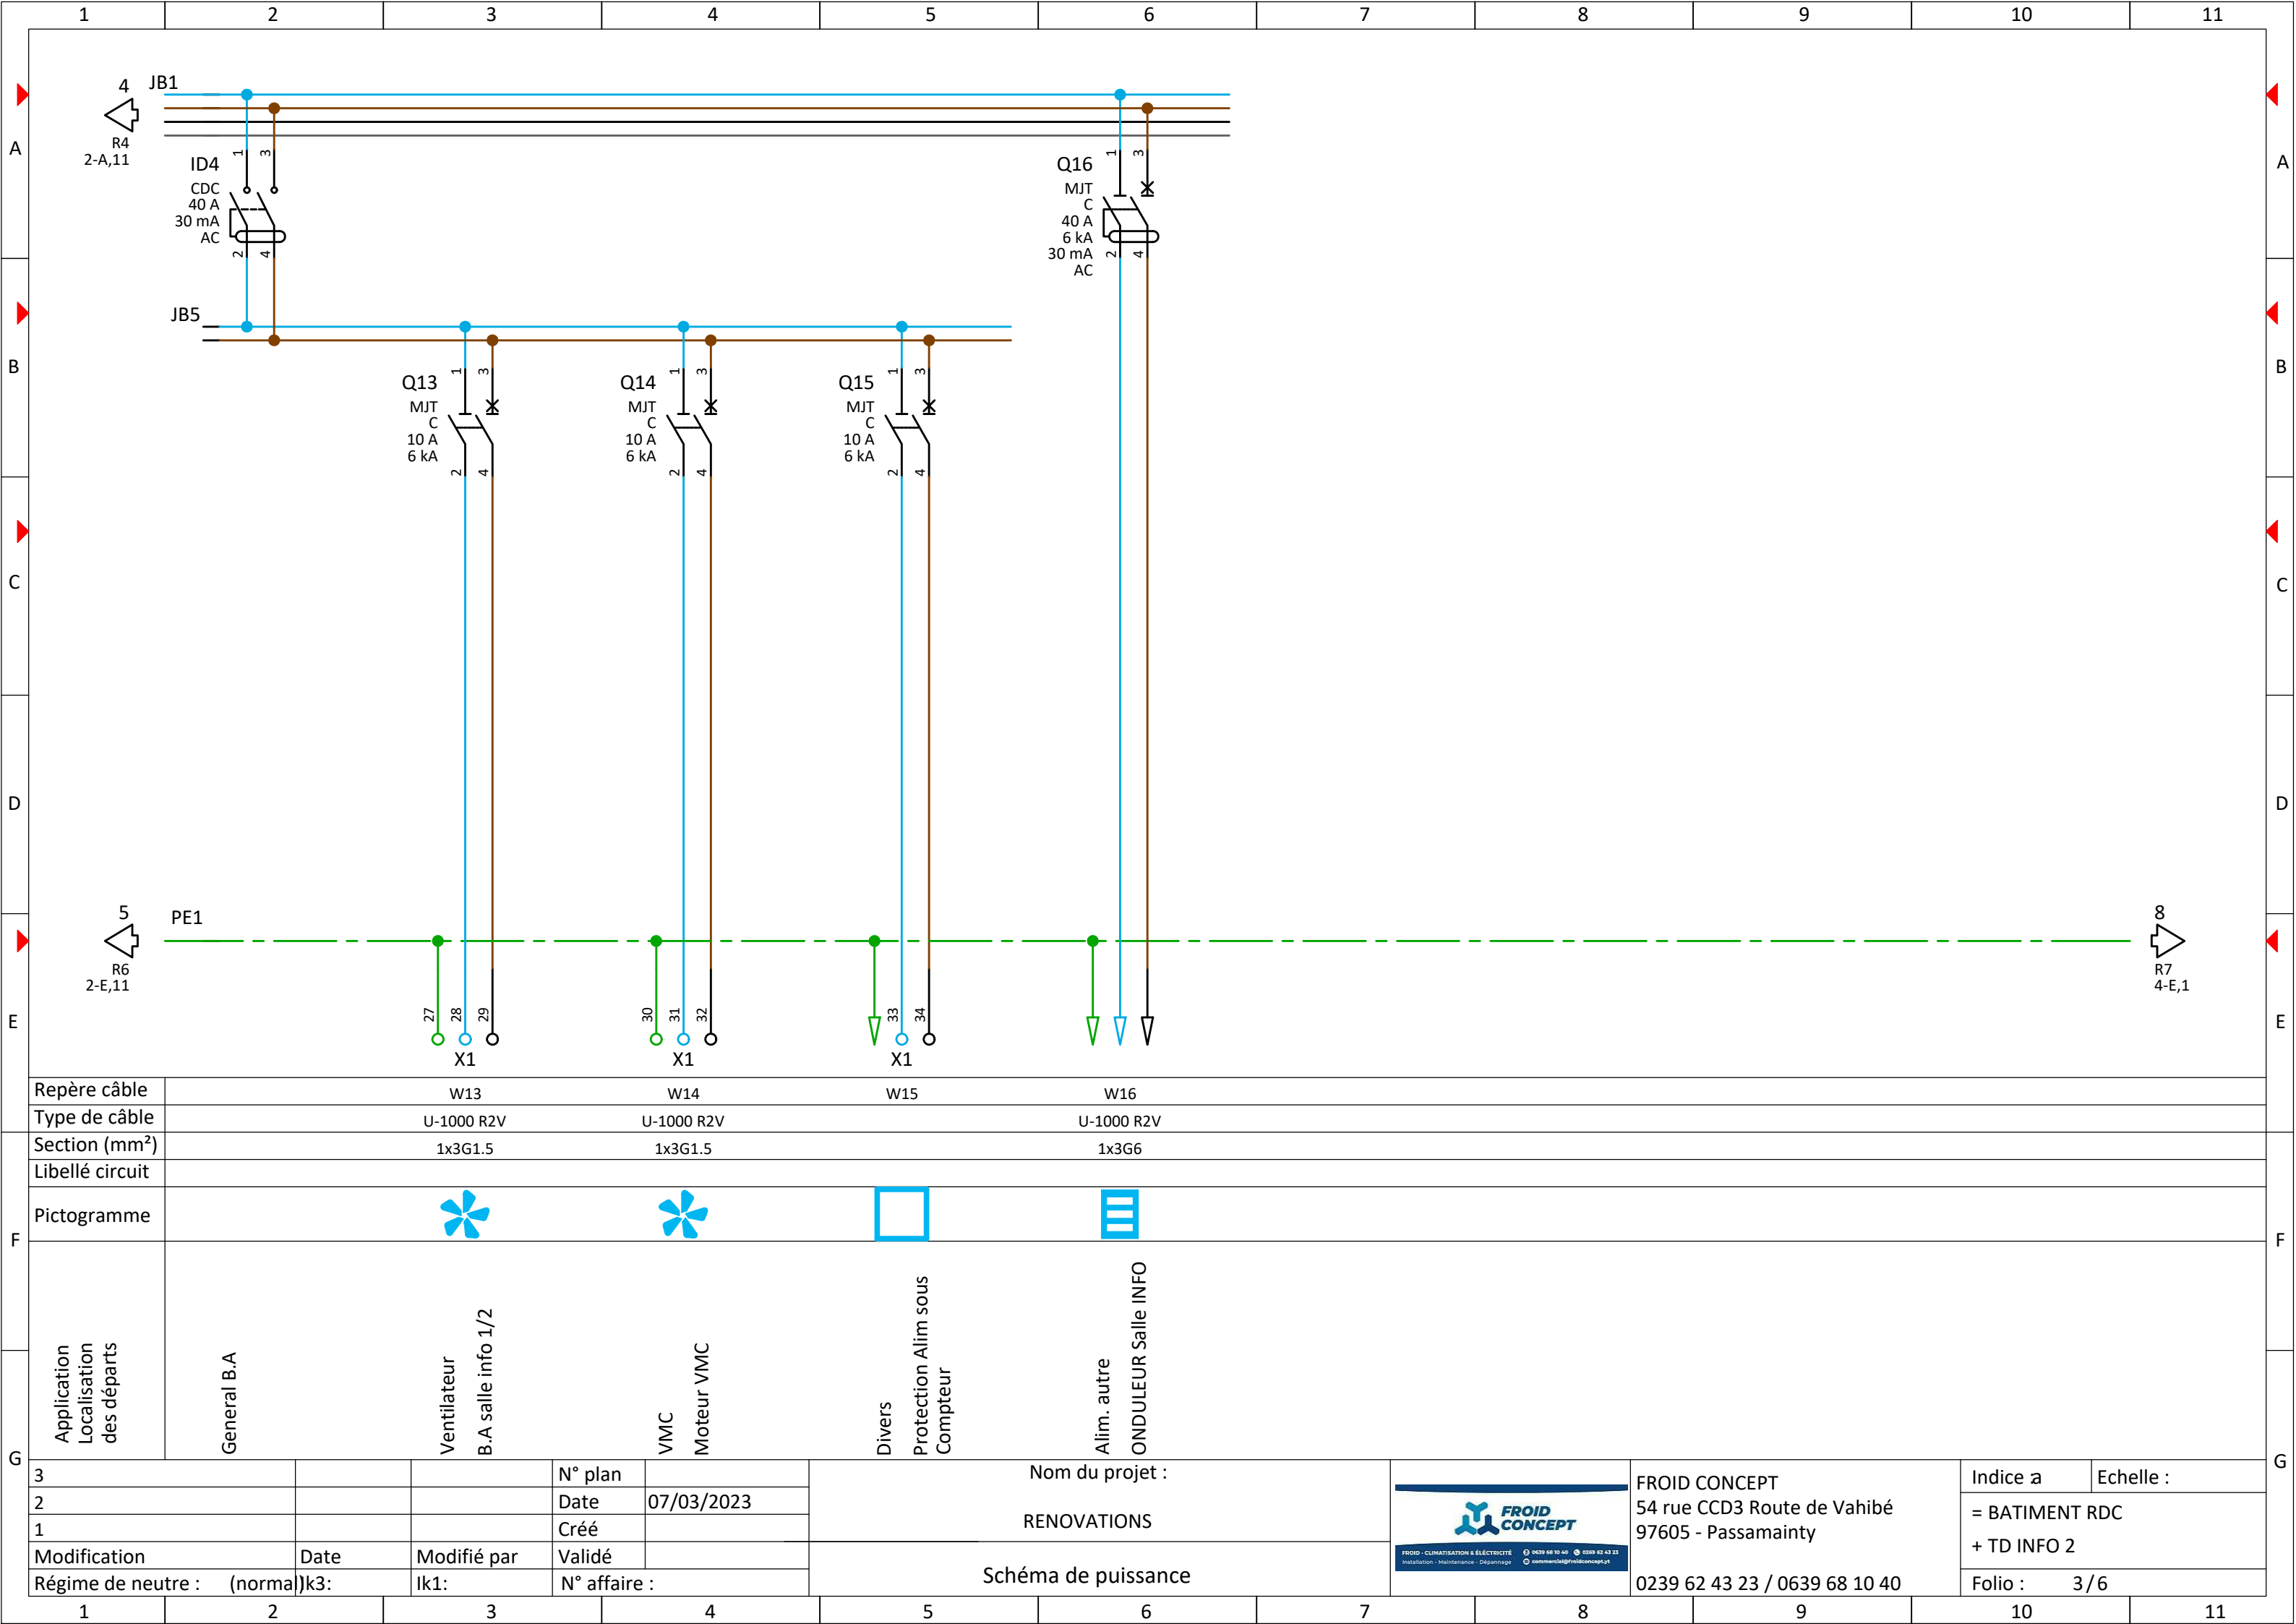

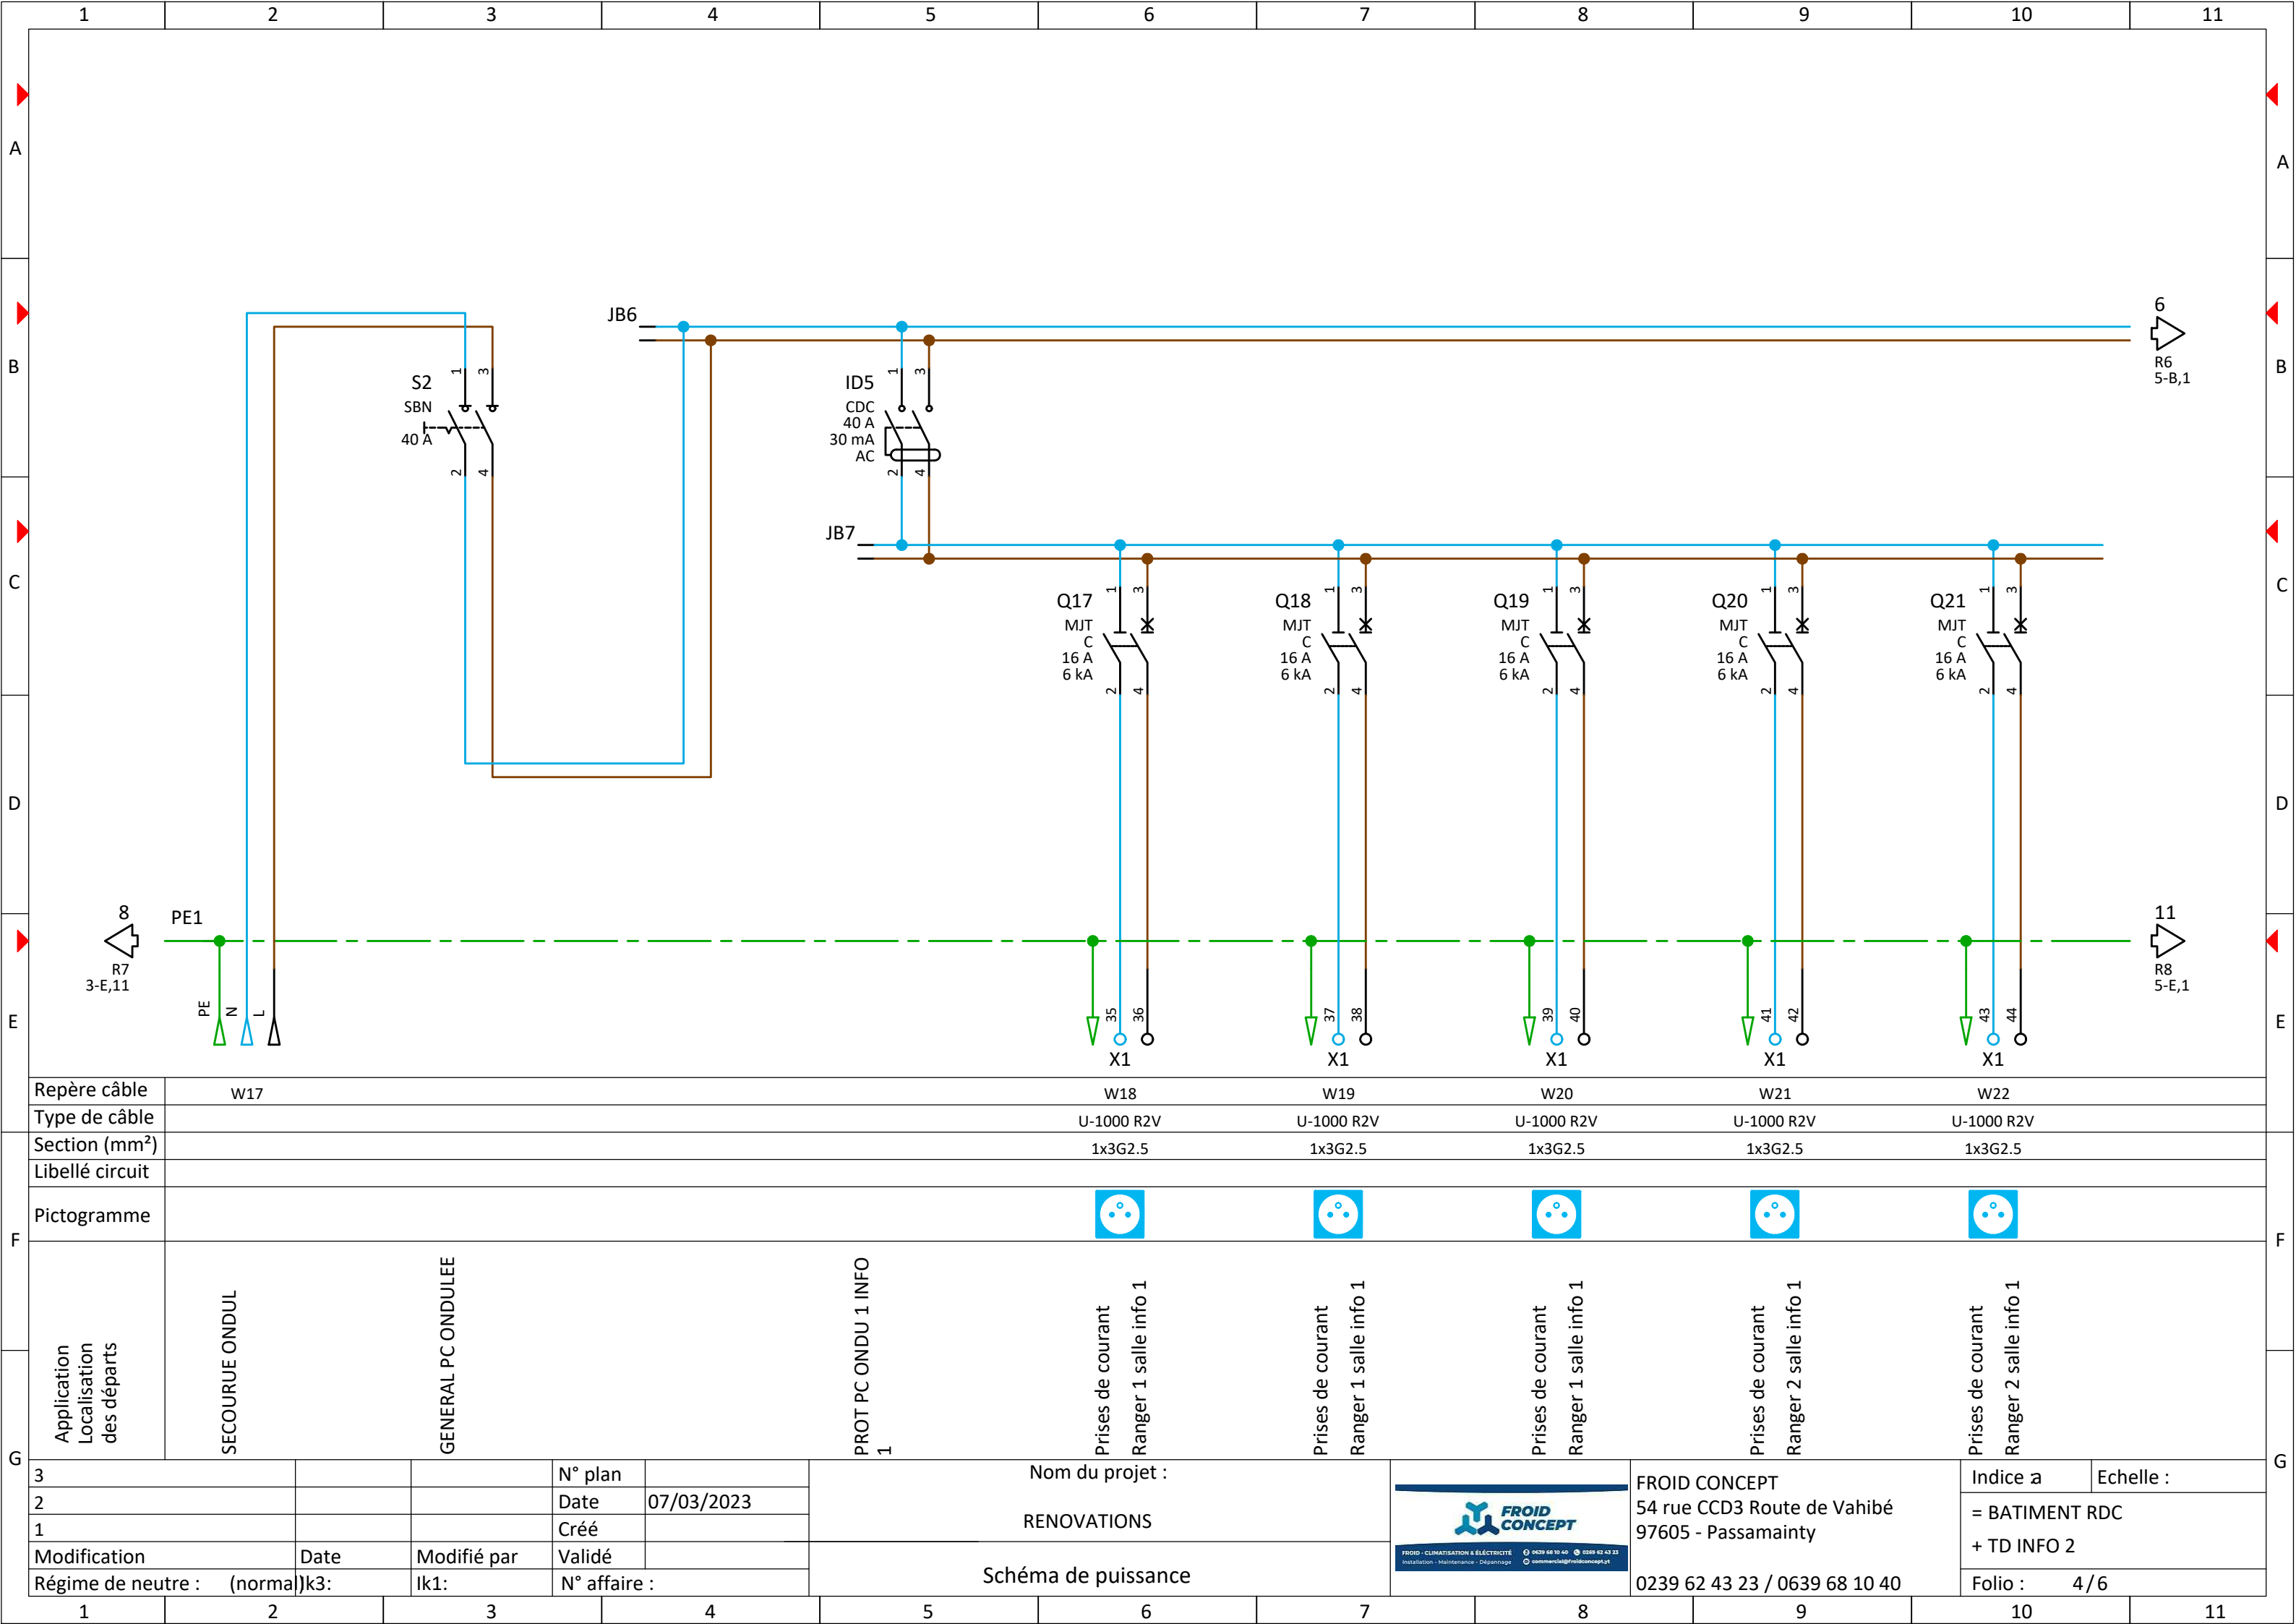


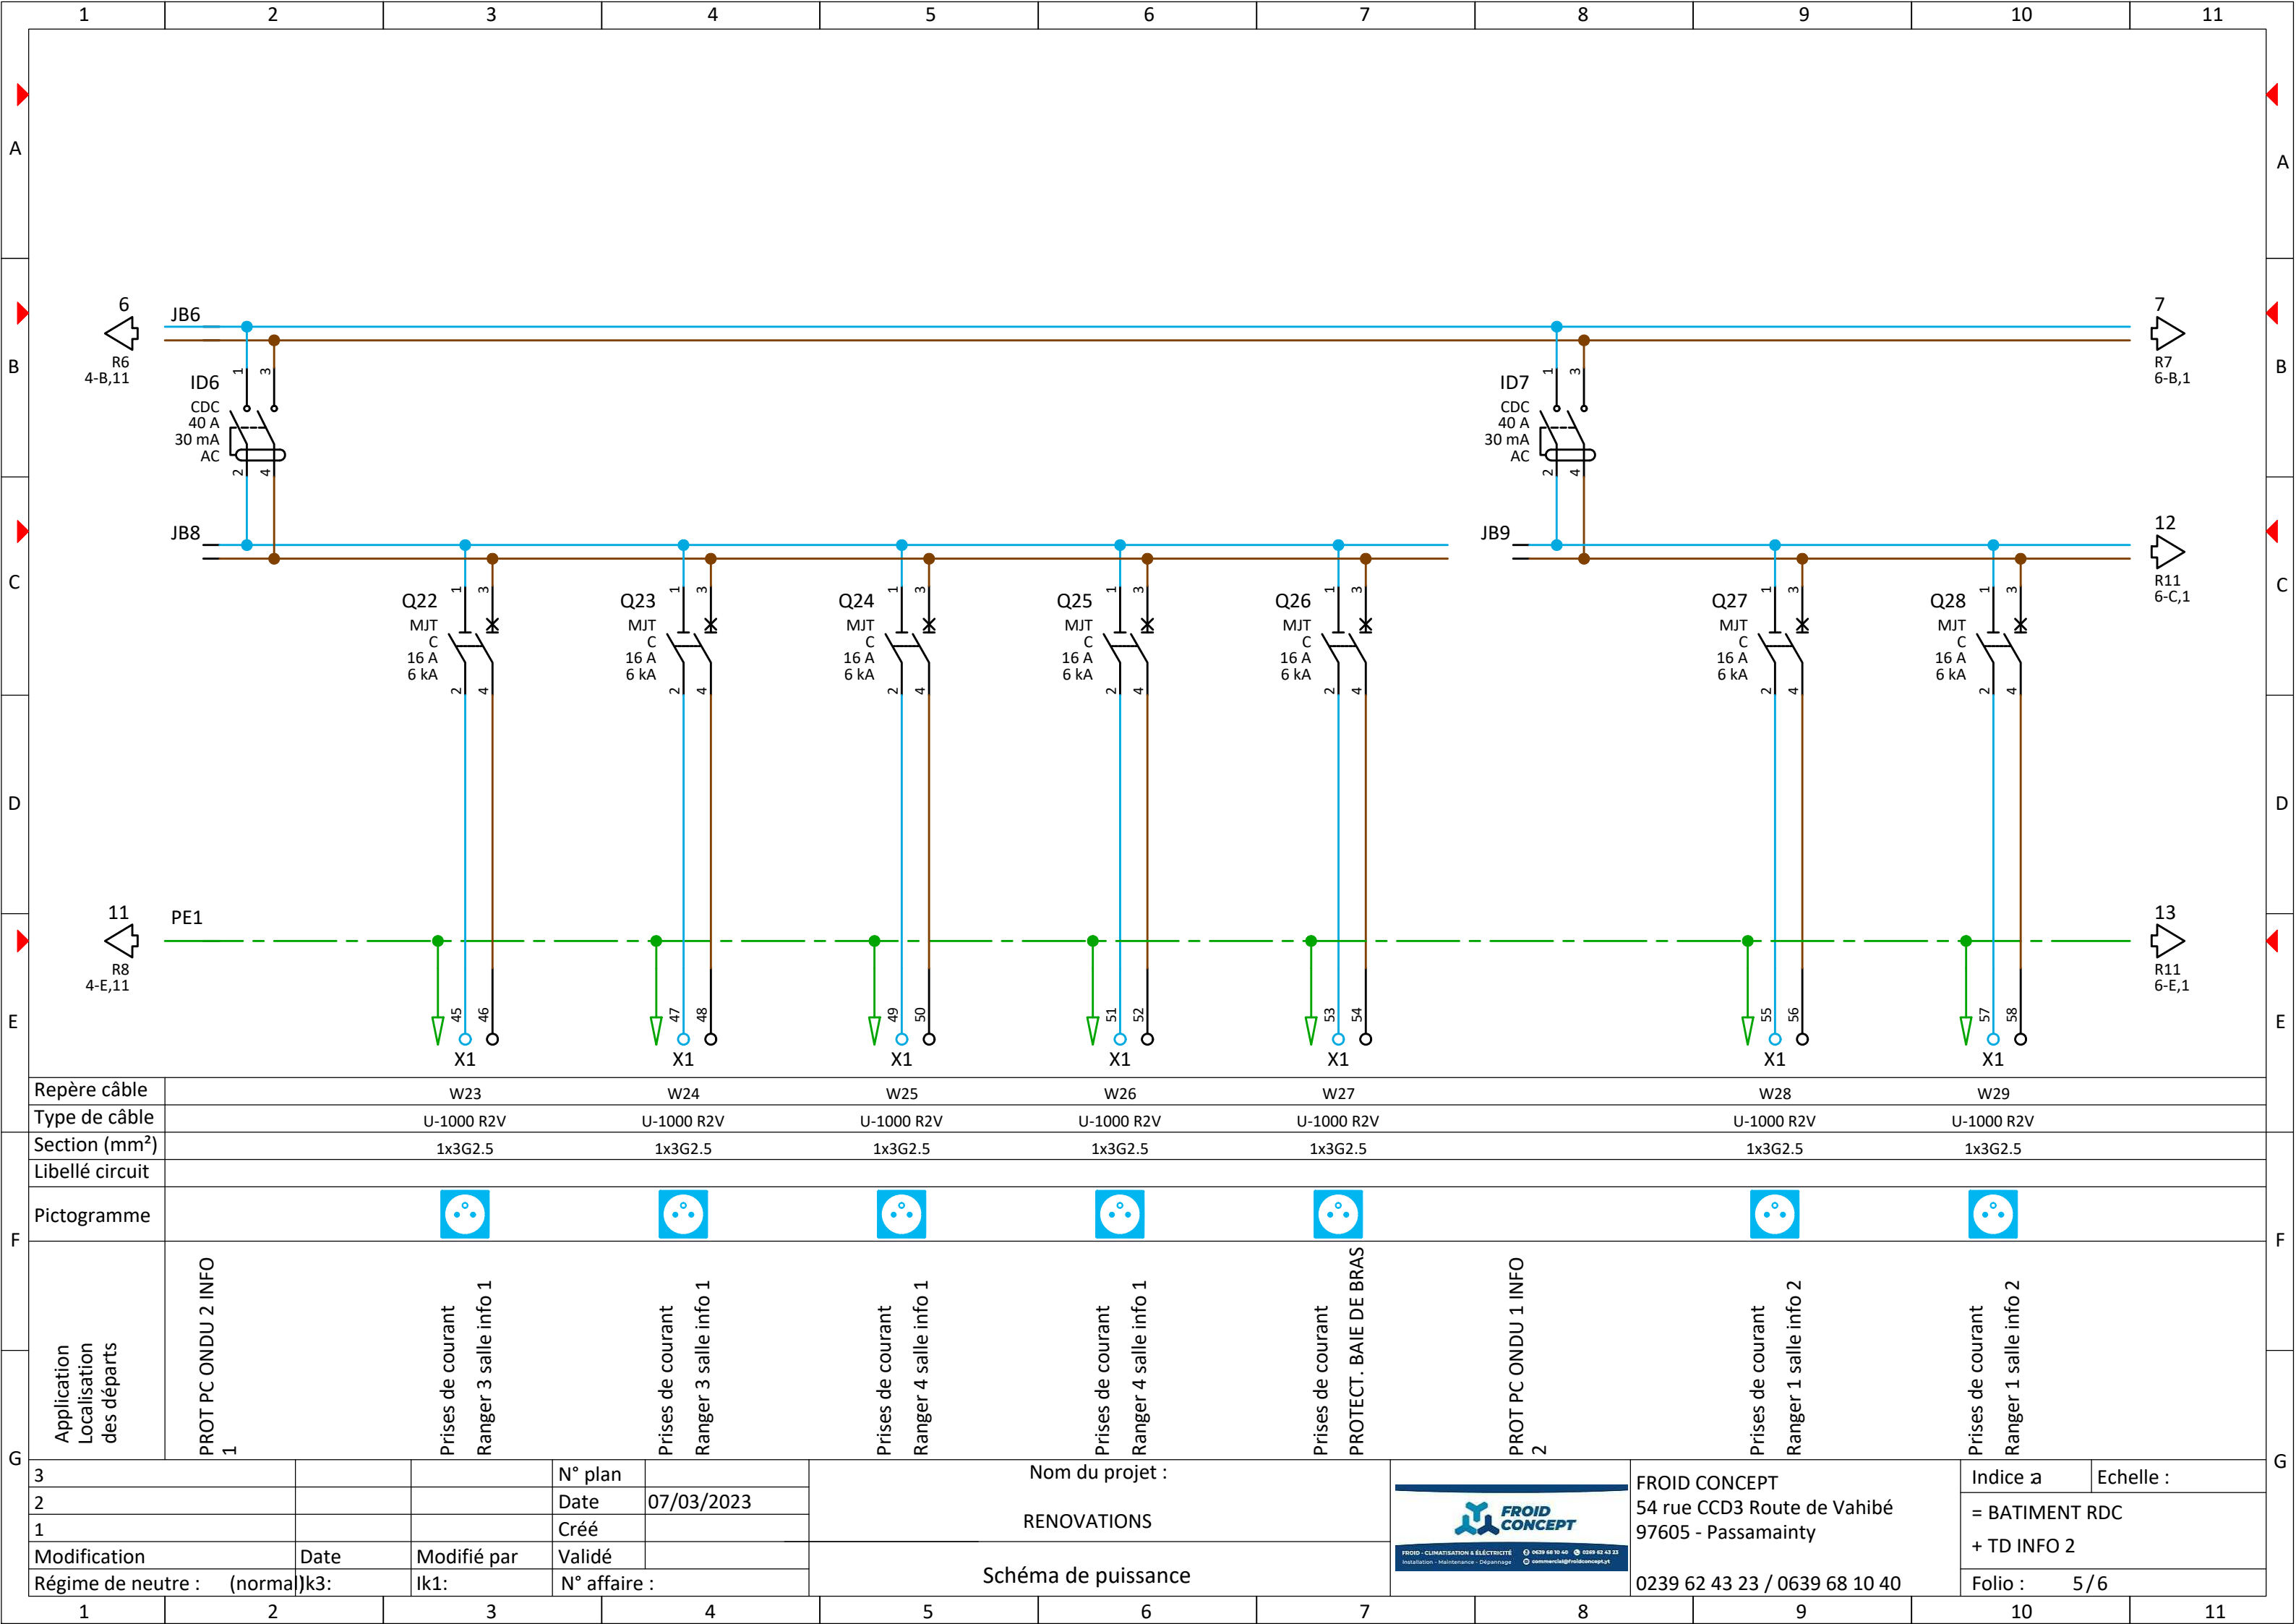


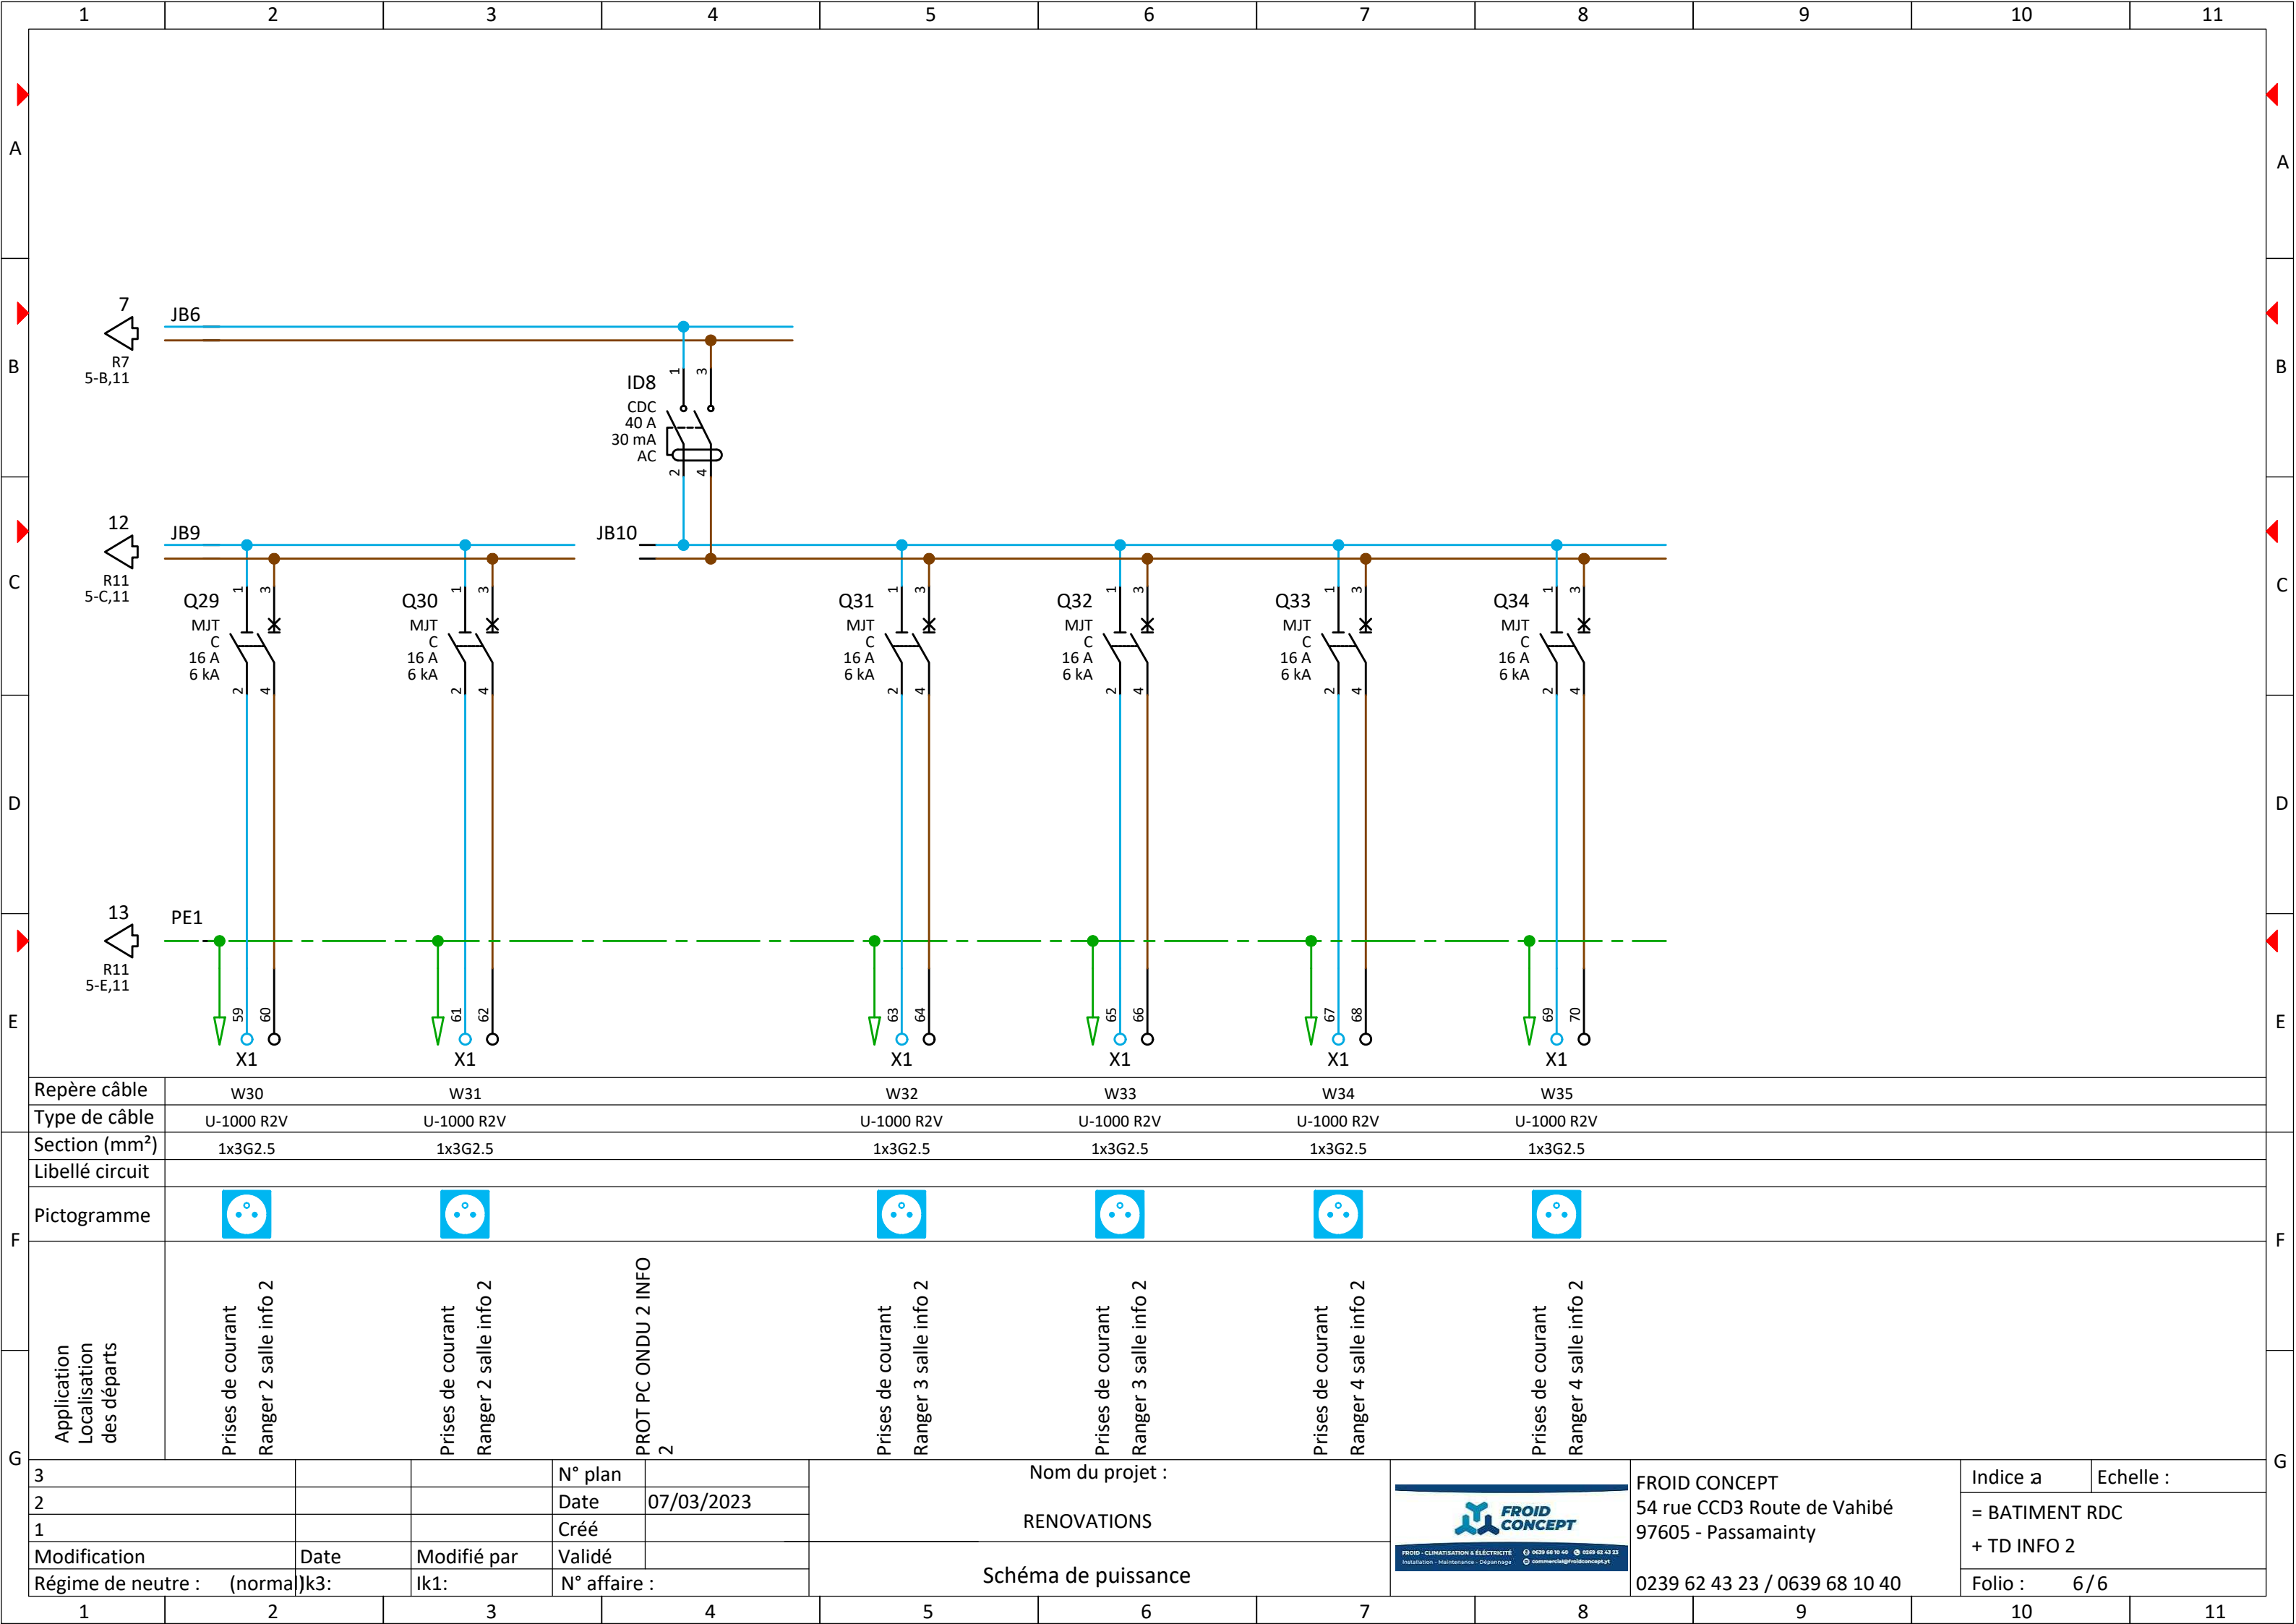


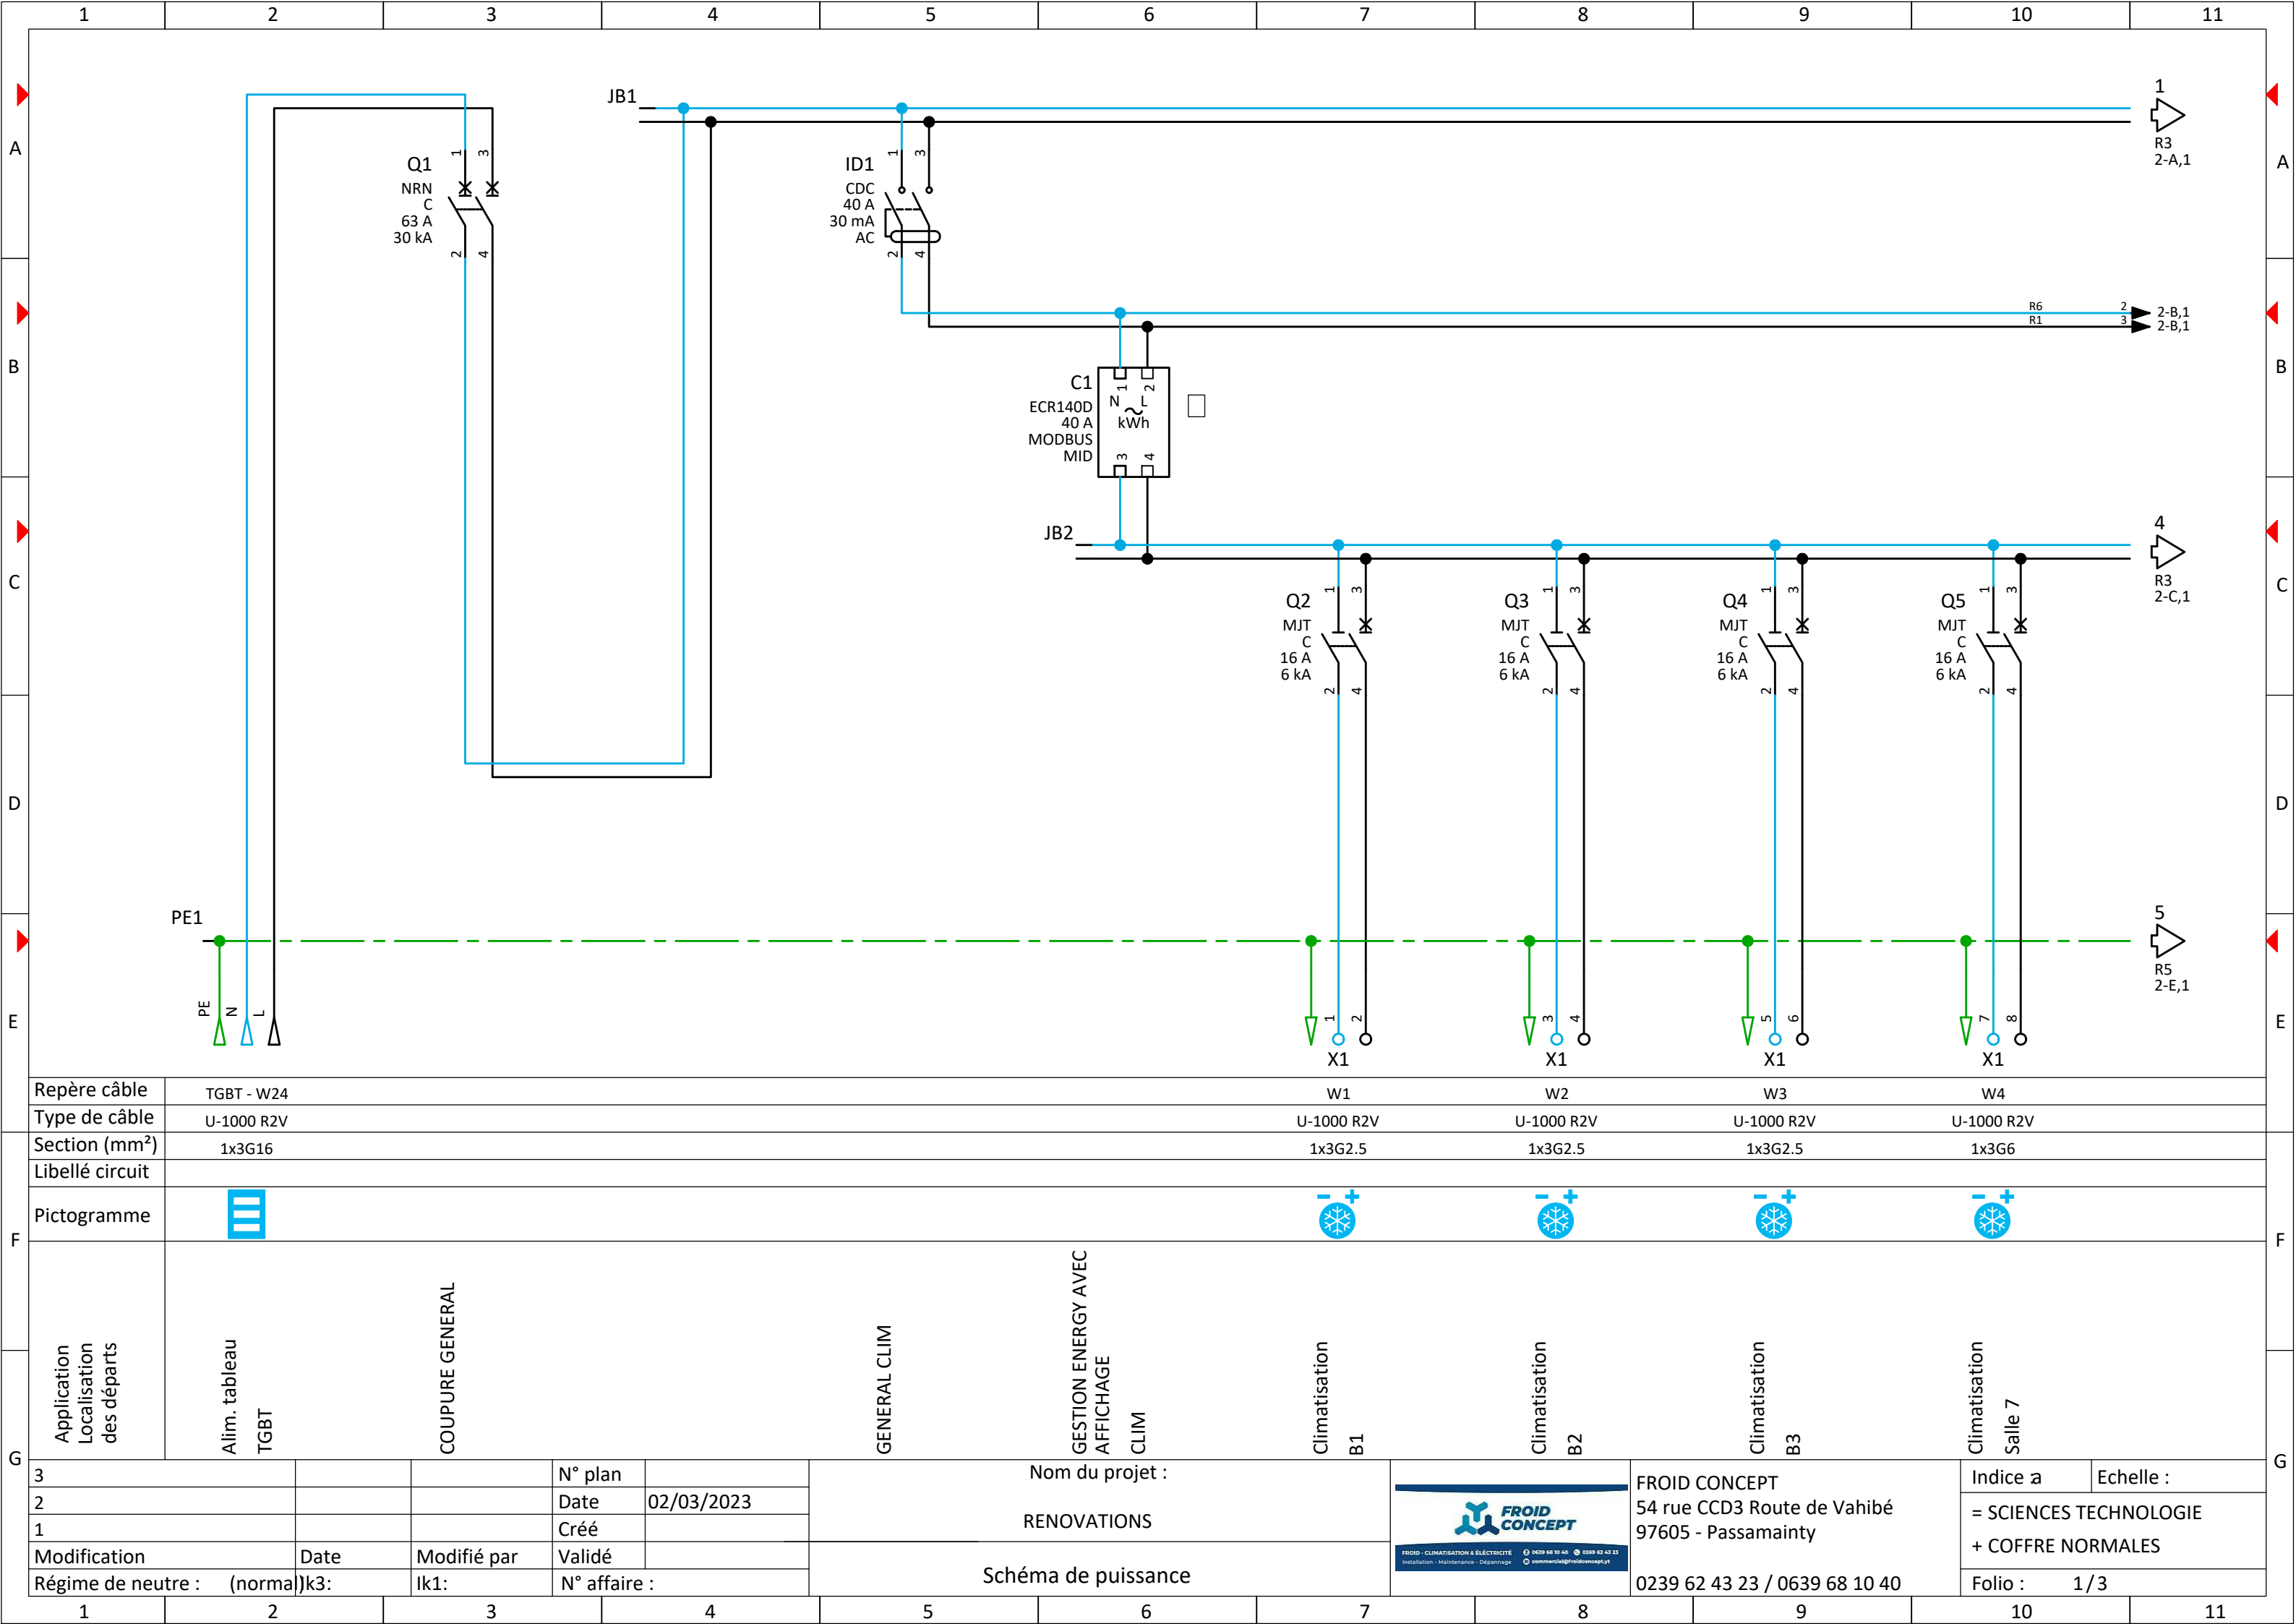



Repère câble	TGBT - W24					W1		W2		W3		W4						
Type de câble	U-1000 R2V					U-1000 R2V		U-1000 R2V		U-1000 R2V		U-1000 R2V						
Section (mm²)	1x3G16					1x3G2.5		1x3G2.5		1x3G2.5		1x3G6						
Libellé circuit																		
Pictogramme																		
Application Localisation des départs	Alim. tableau TGBT					COUPURE GENERAL												
	GENERAL CLIM					GESTION ENERGY AVEC AFFICHAGE CLIM		Climatisation B1		Climatisation B2		Climatisation B3		Climatisation Salle 7				
3				N° plan		Nom du projet : RENOVATIONS					FROID CONCEPT 54 rue CCD3 Route de Vahibé 97605 - Passamainty			Indice a	Echelle :			
2				Date	02/03/2023									= SCIENCES TECHNOLOGIE + COFFRE NORMALES				
1				Créé														
Modification		Date	Modifié par	Validé		Schéma de puissance			0239 62 43 23 / 0639 68 10 40			Folio : 1/3						
Régime de neutre : (normal)		k3:	lk1:	N° affaire :														

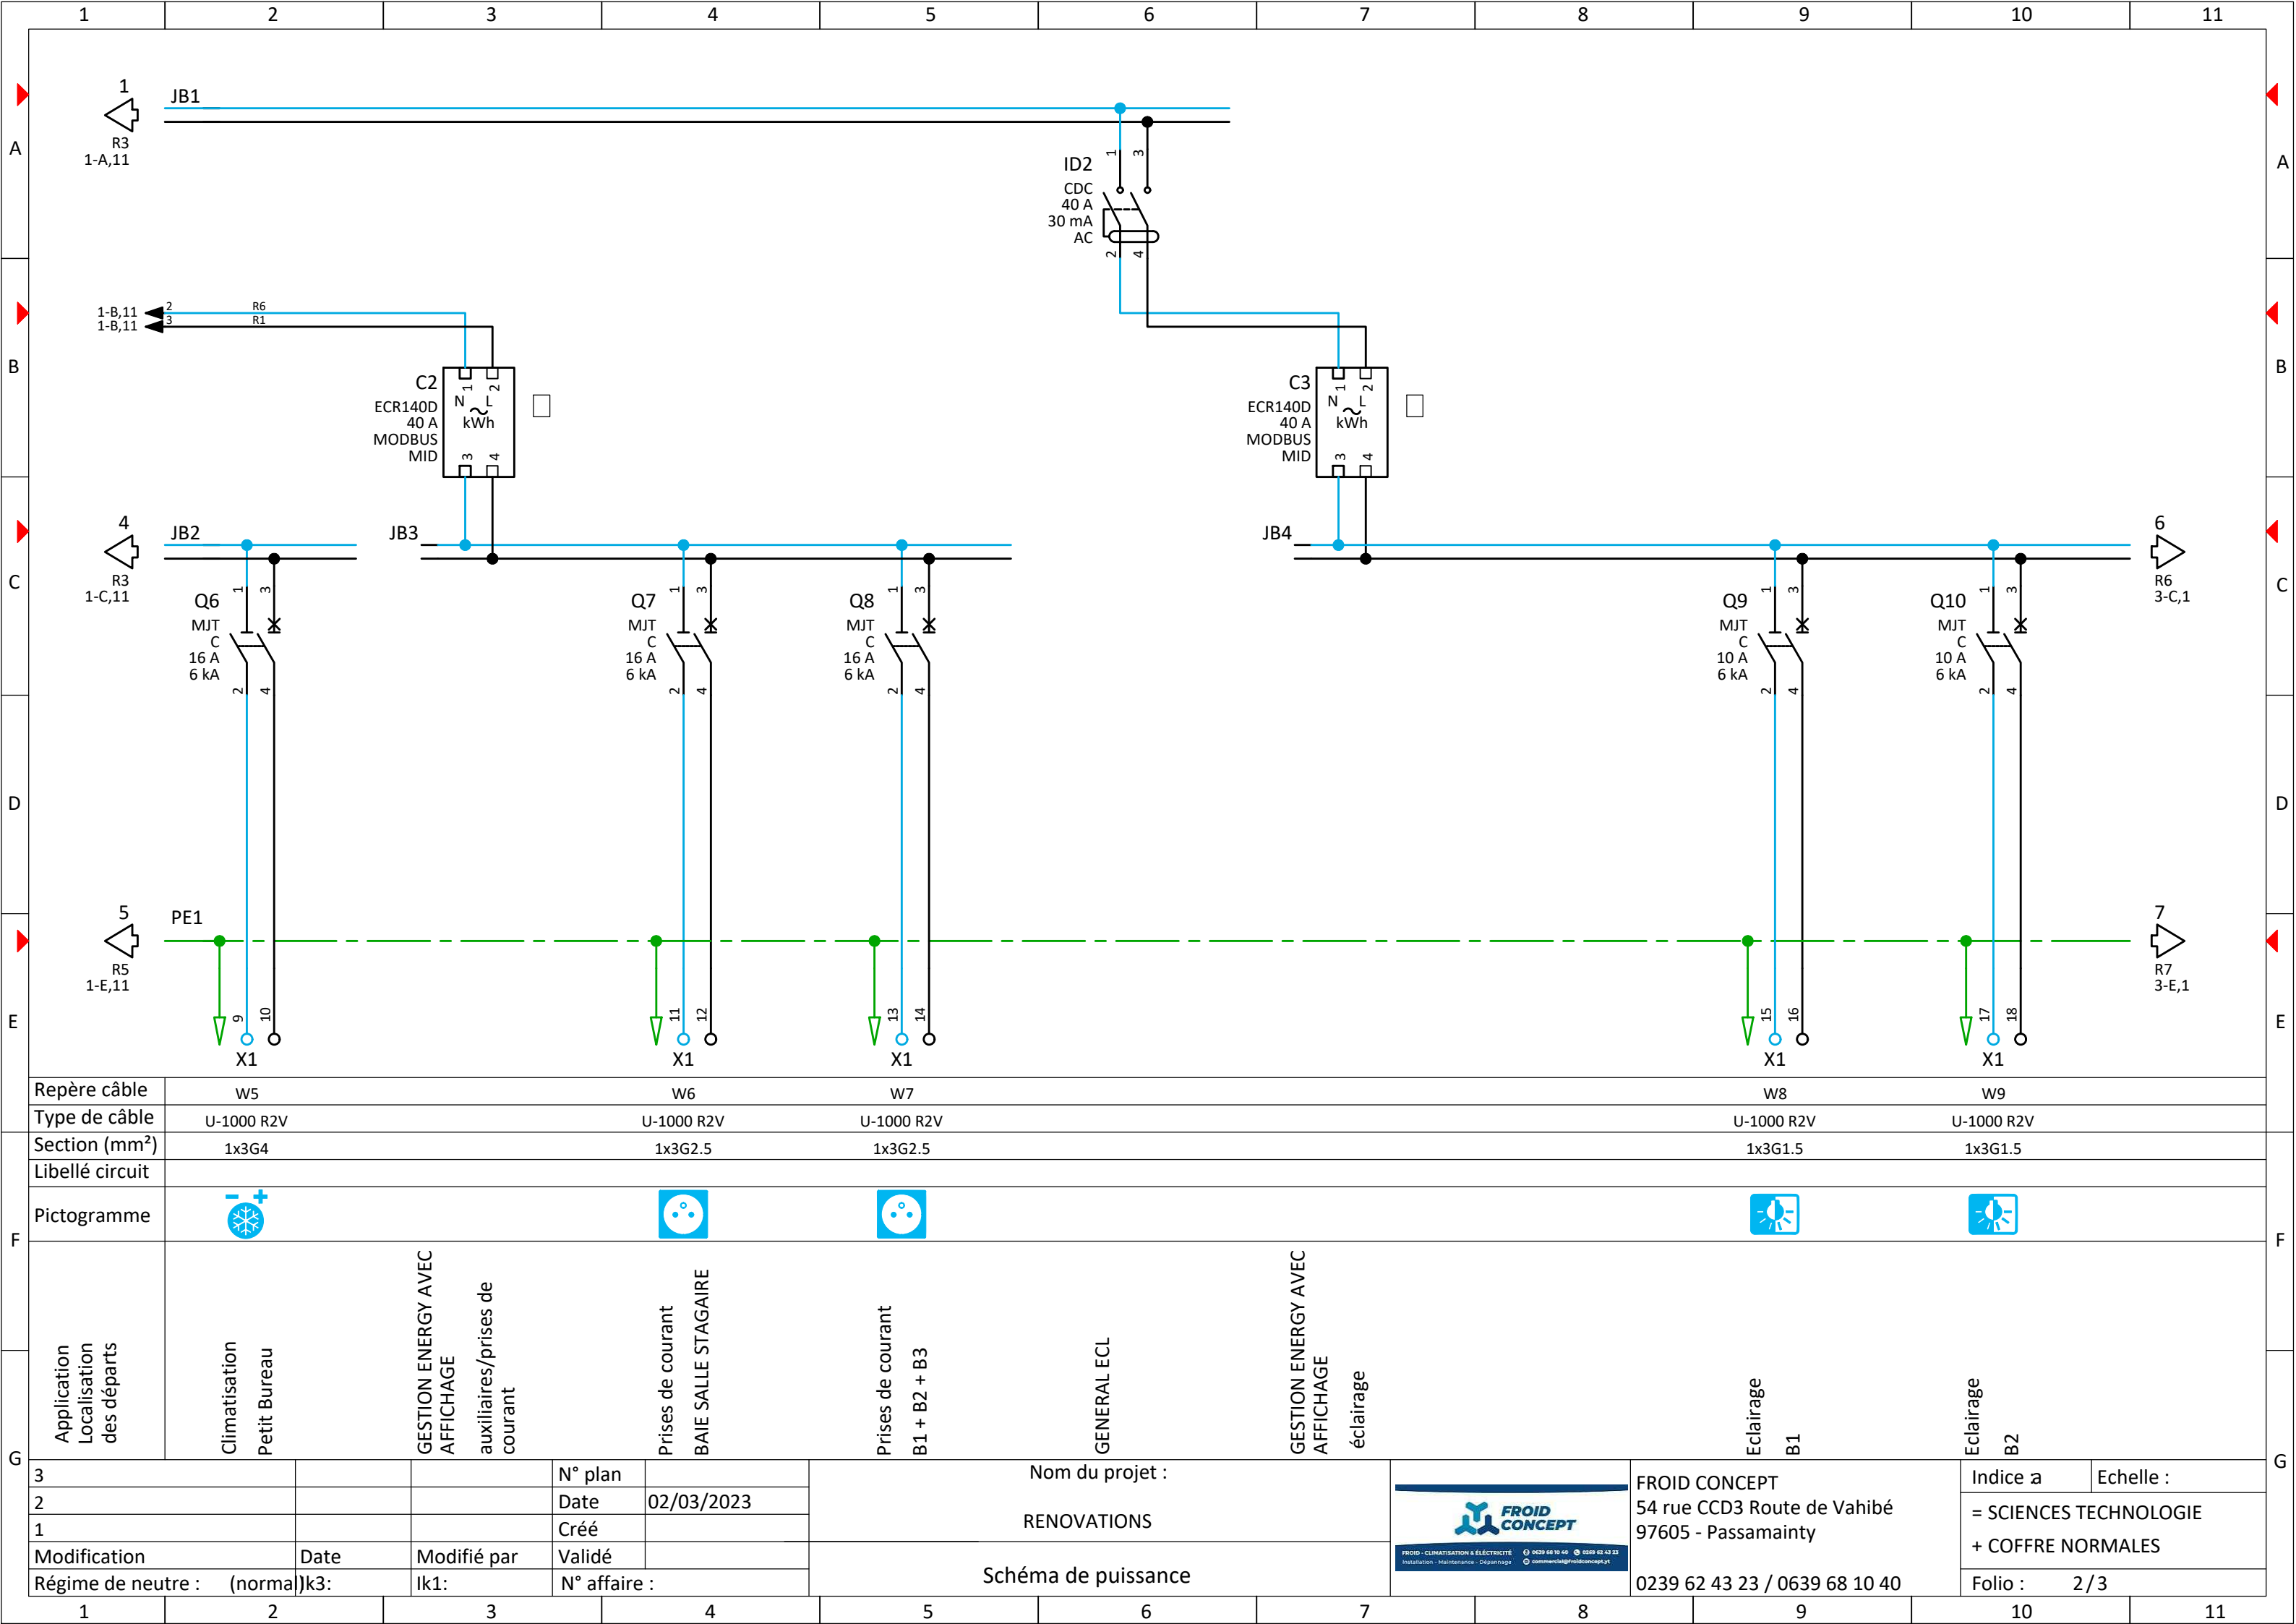


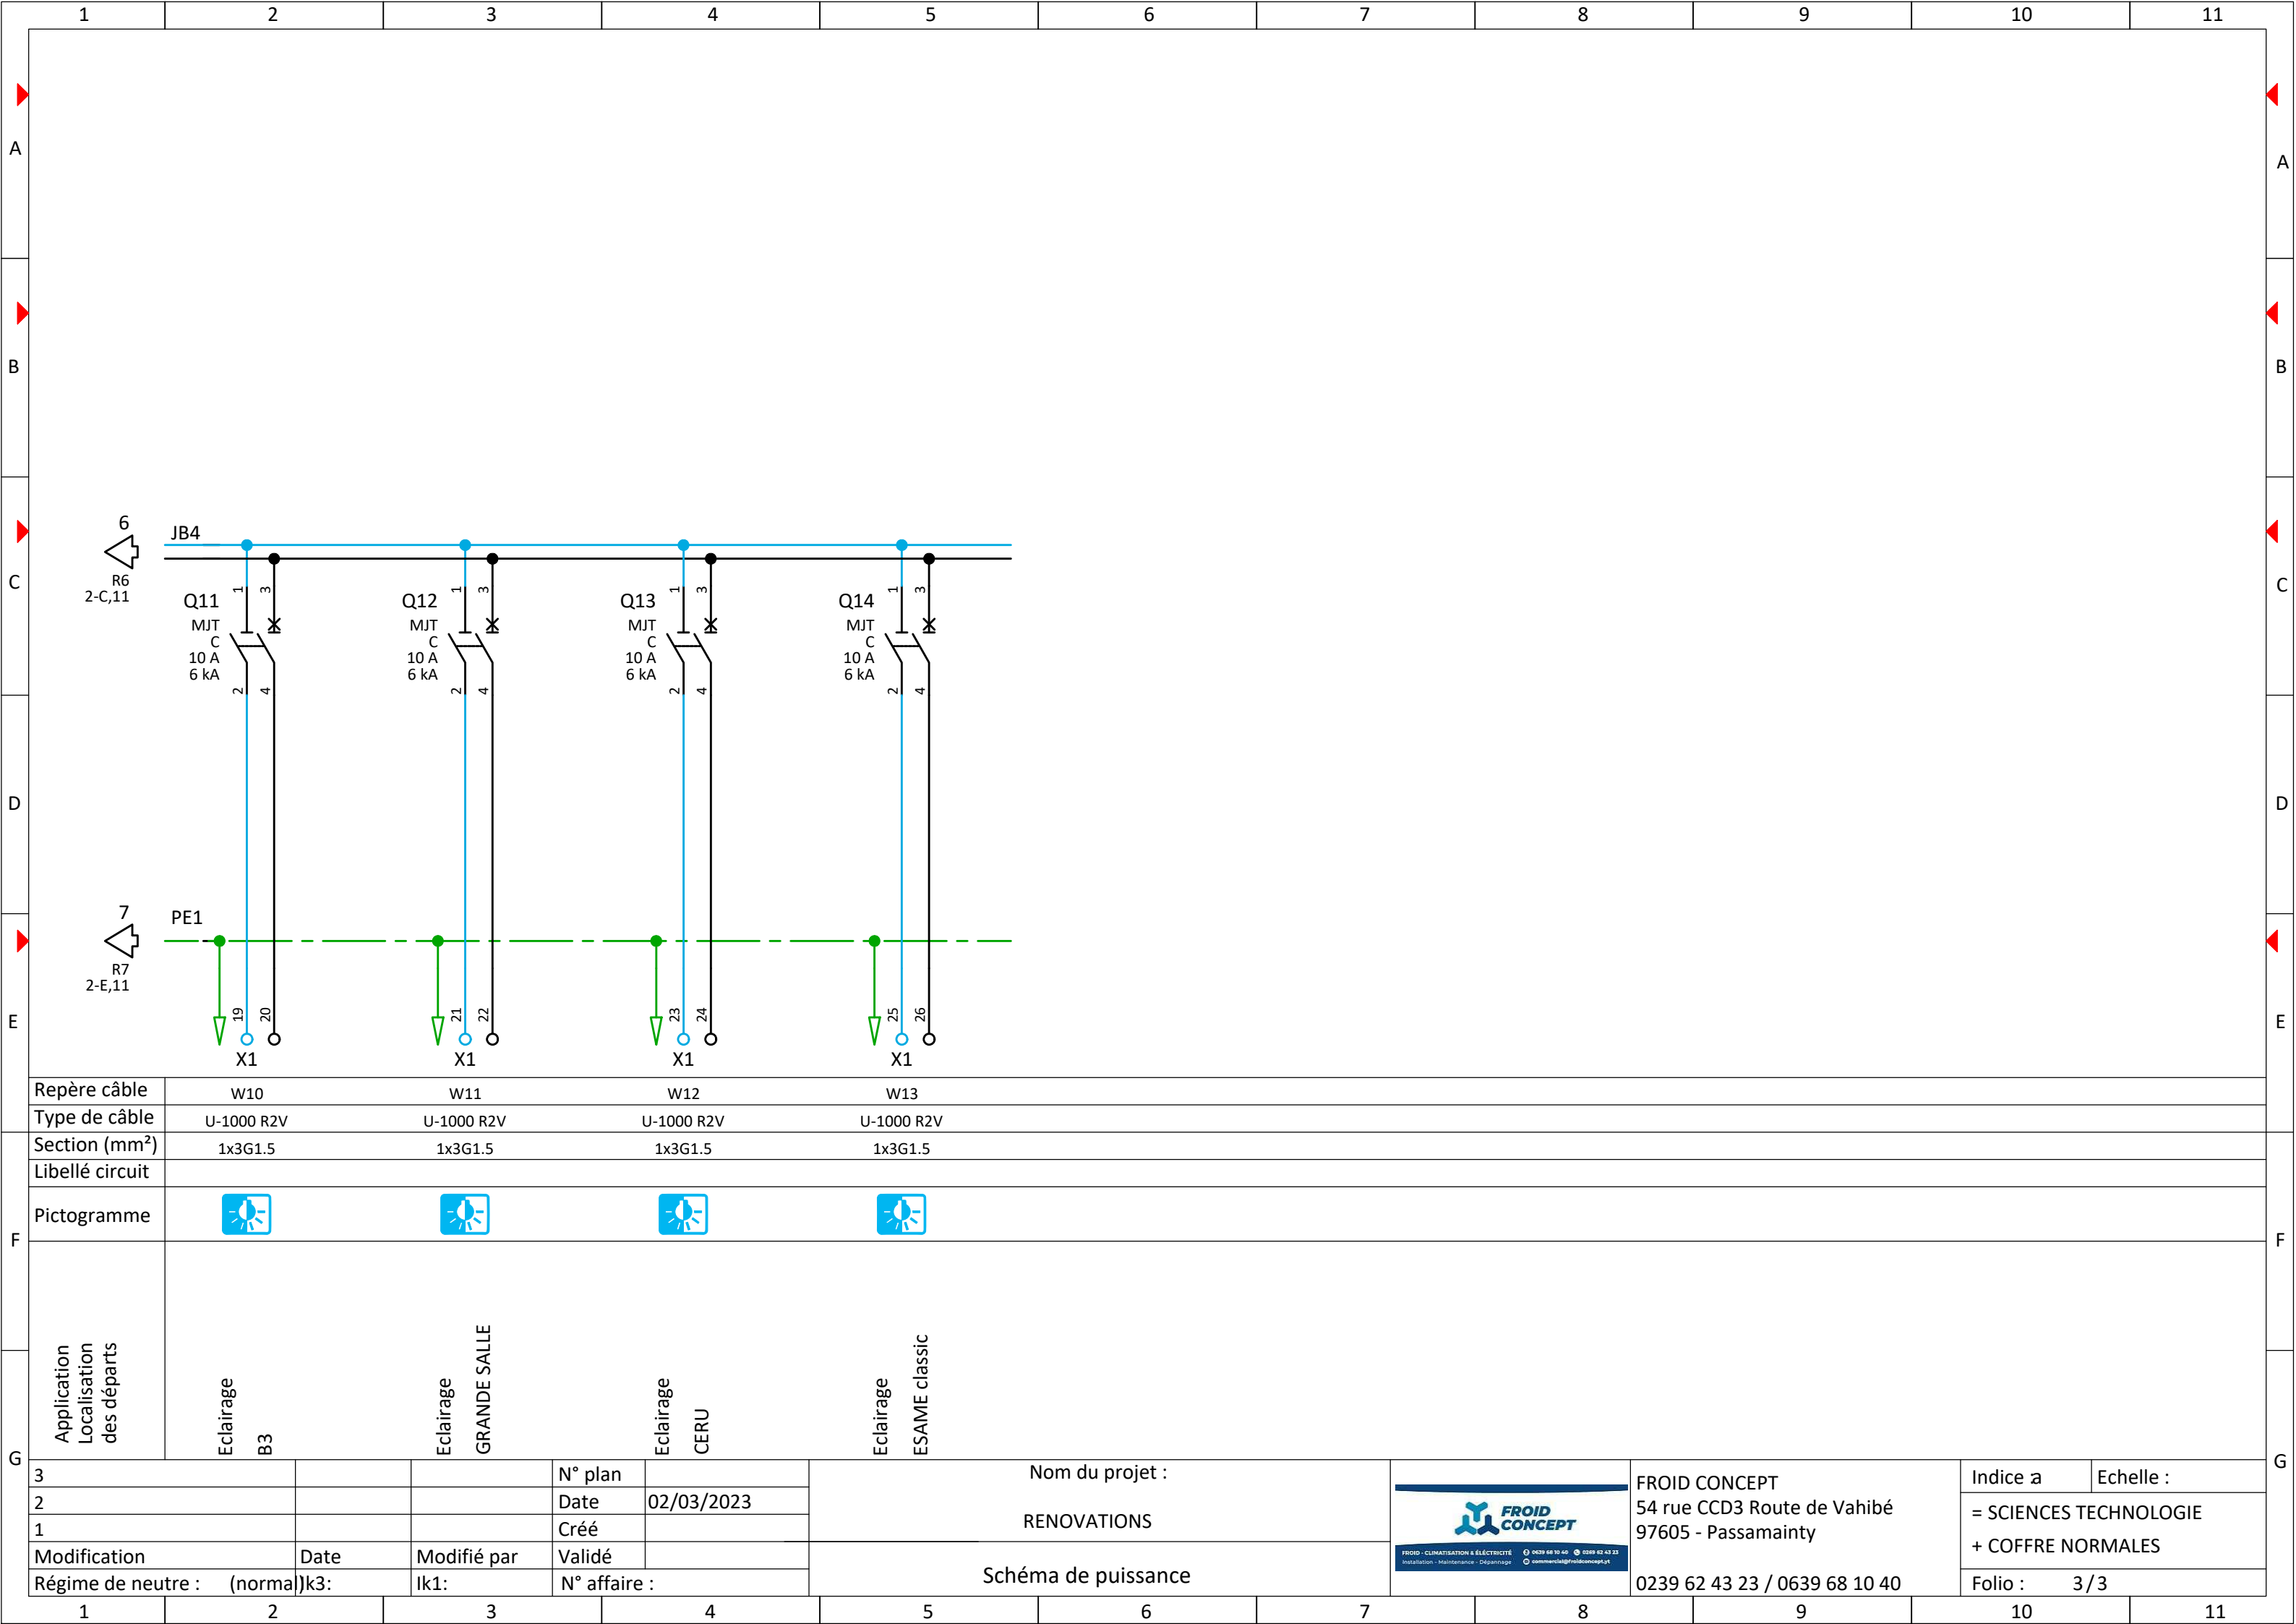


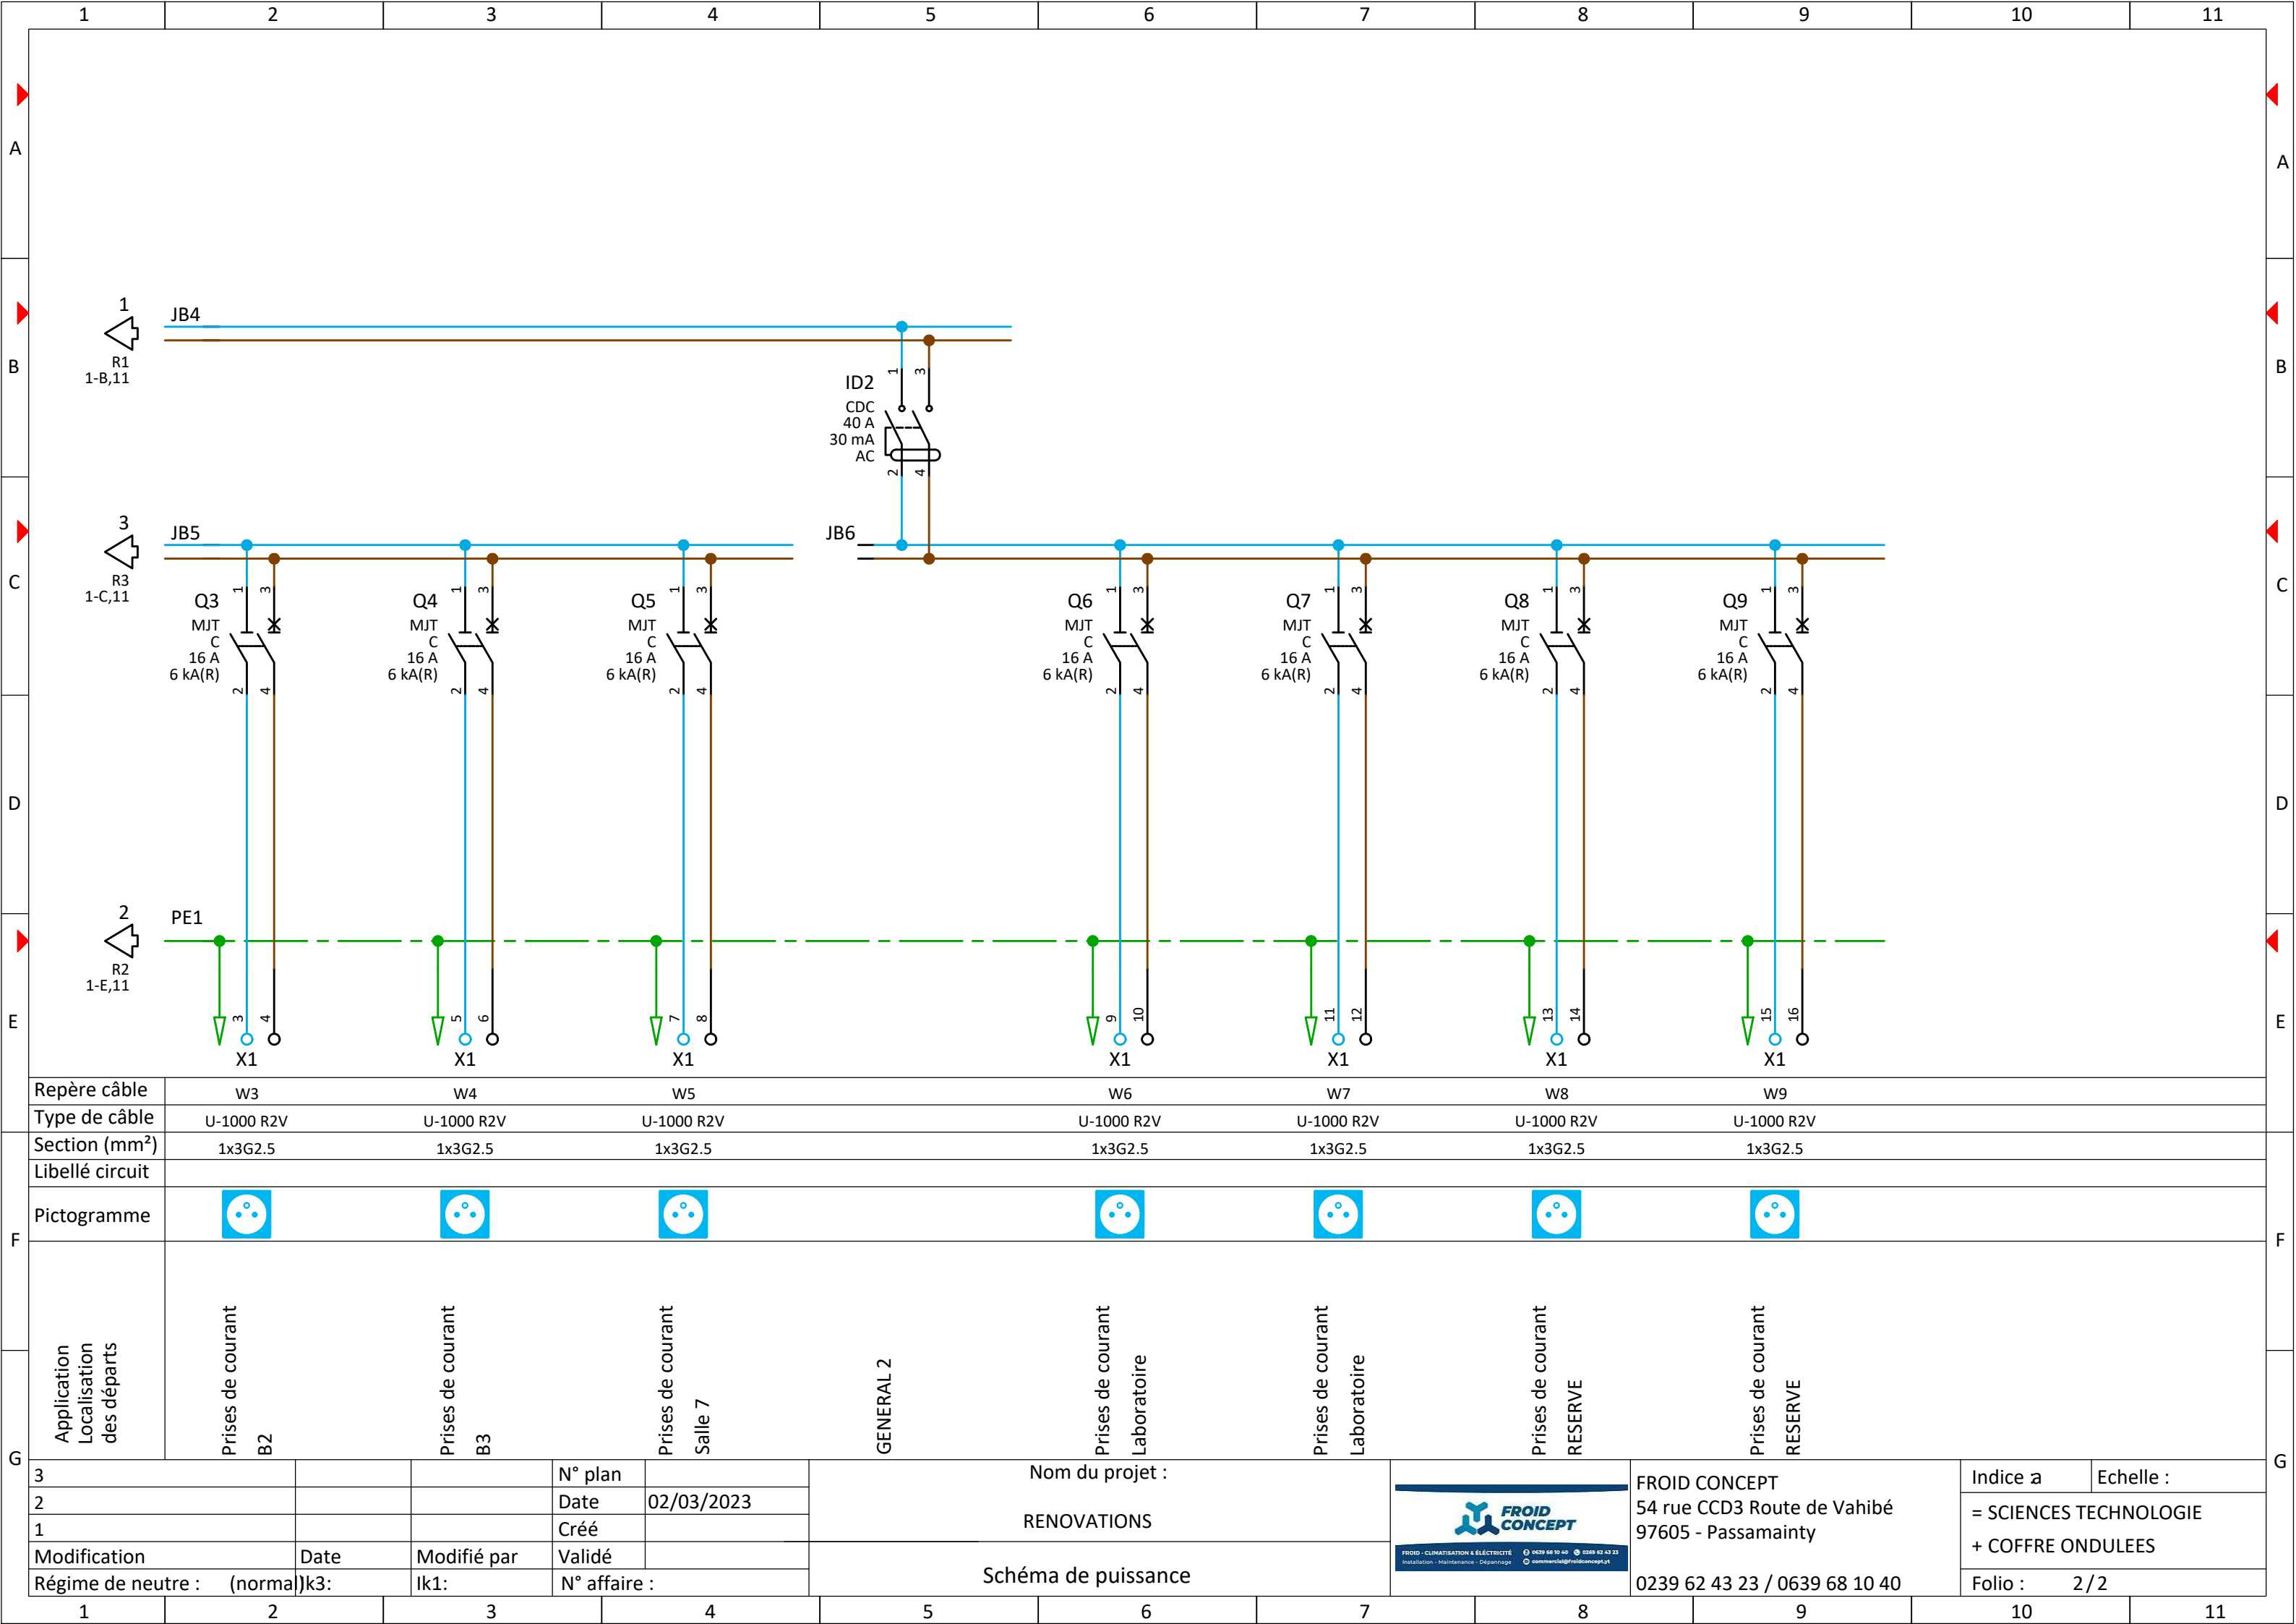


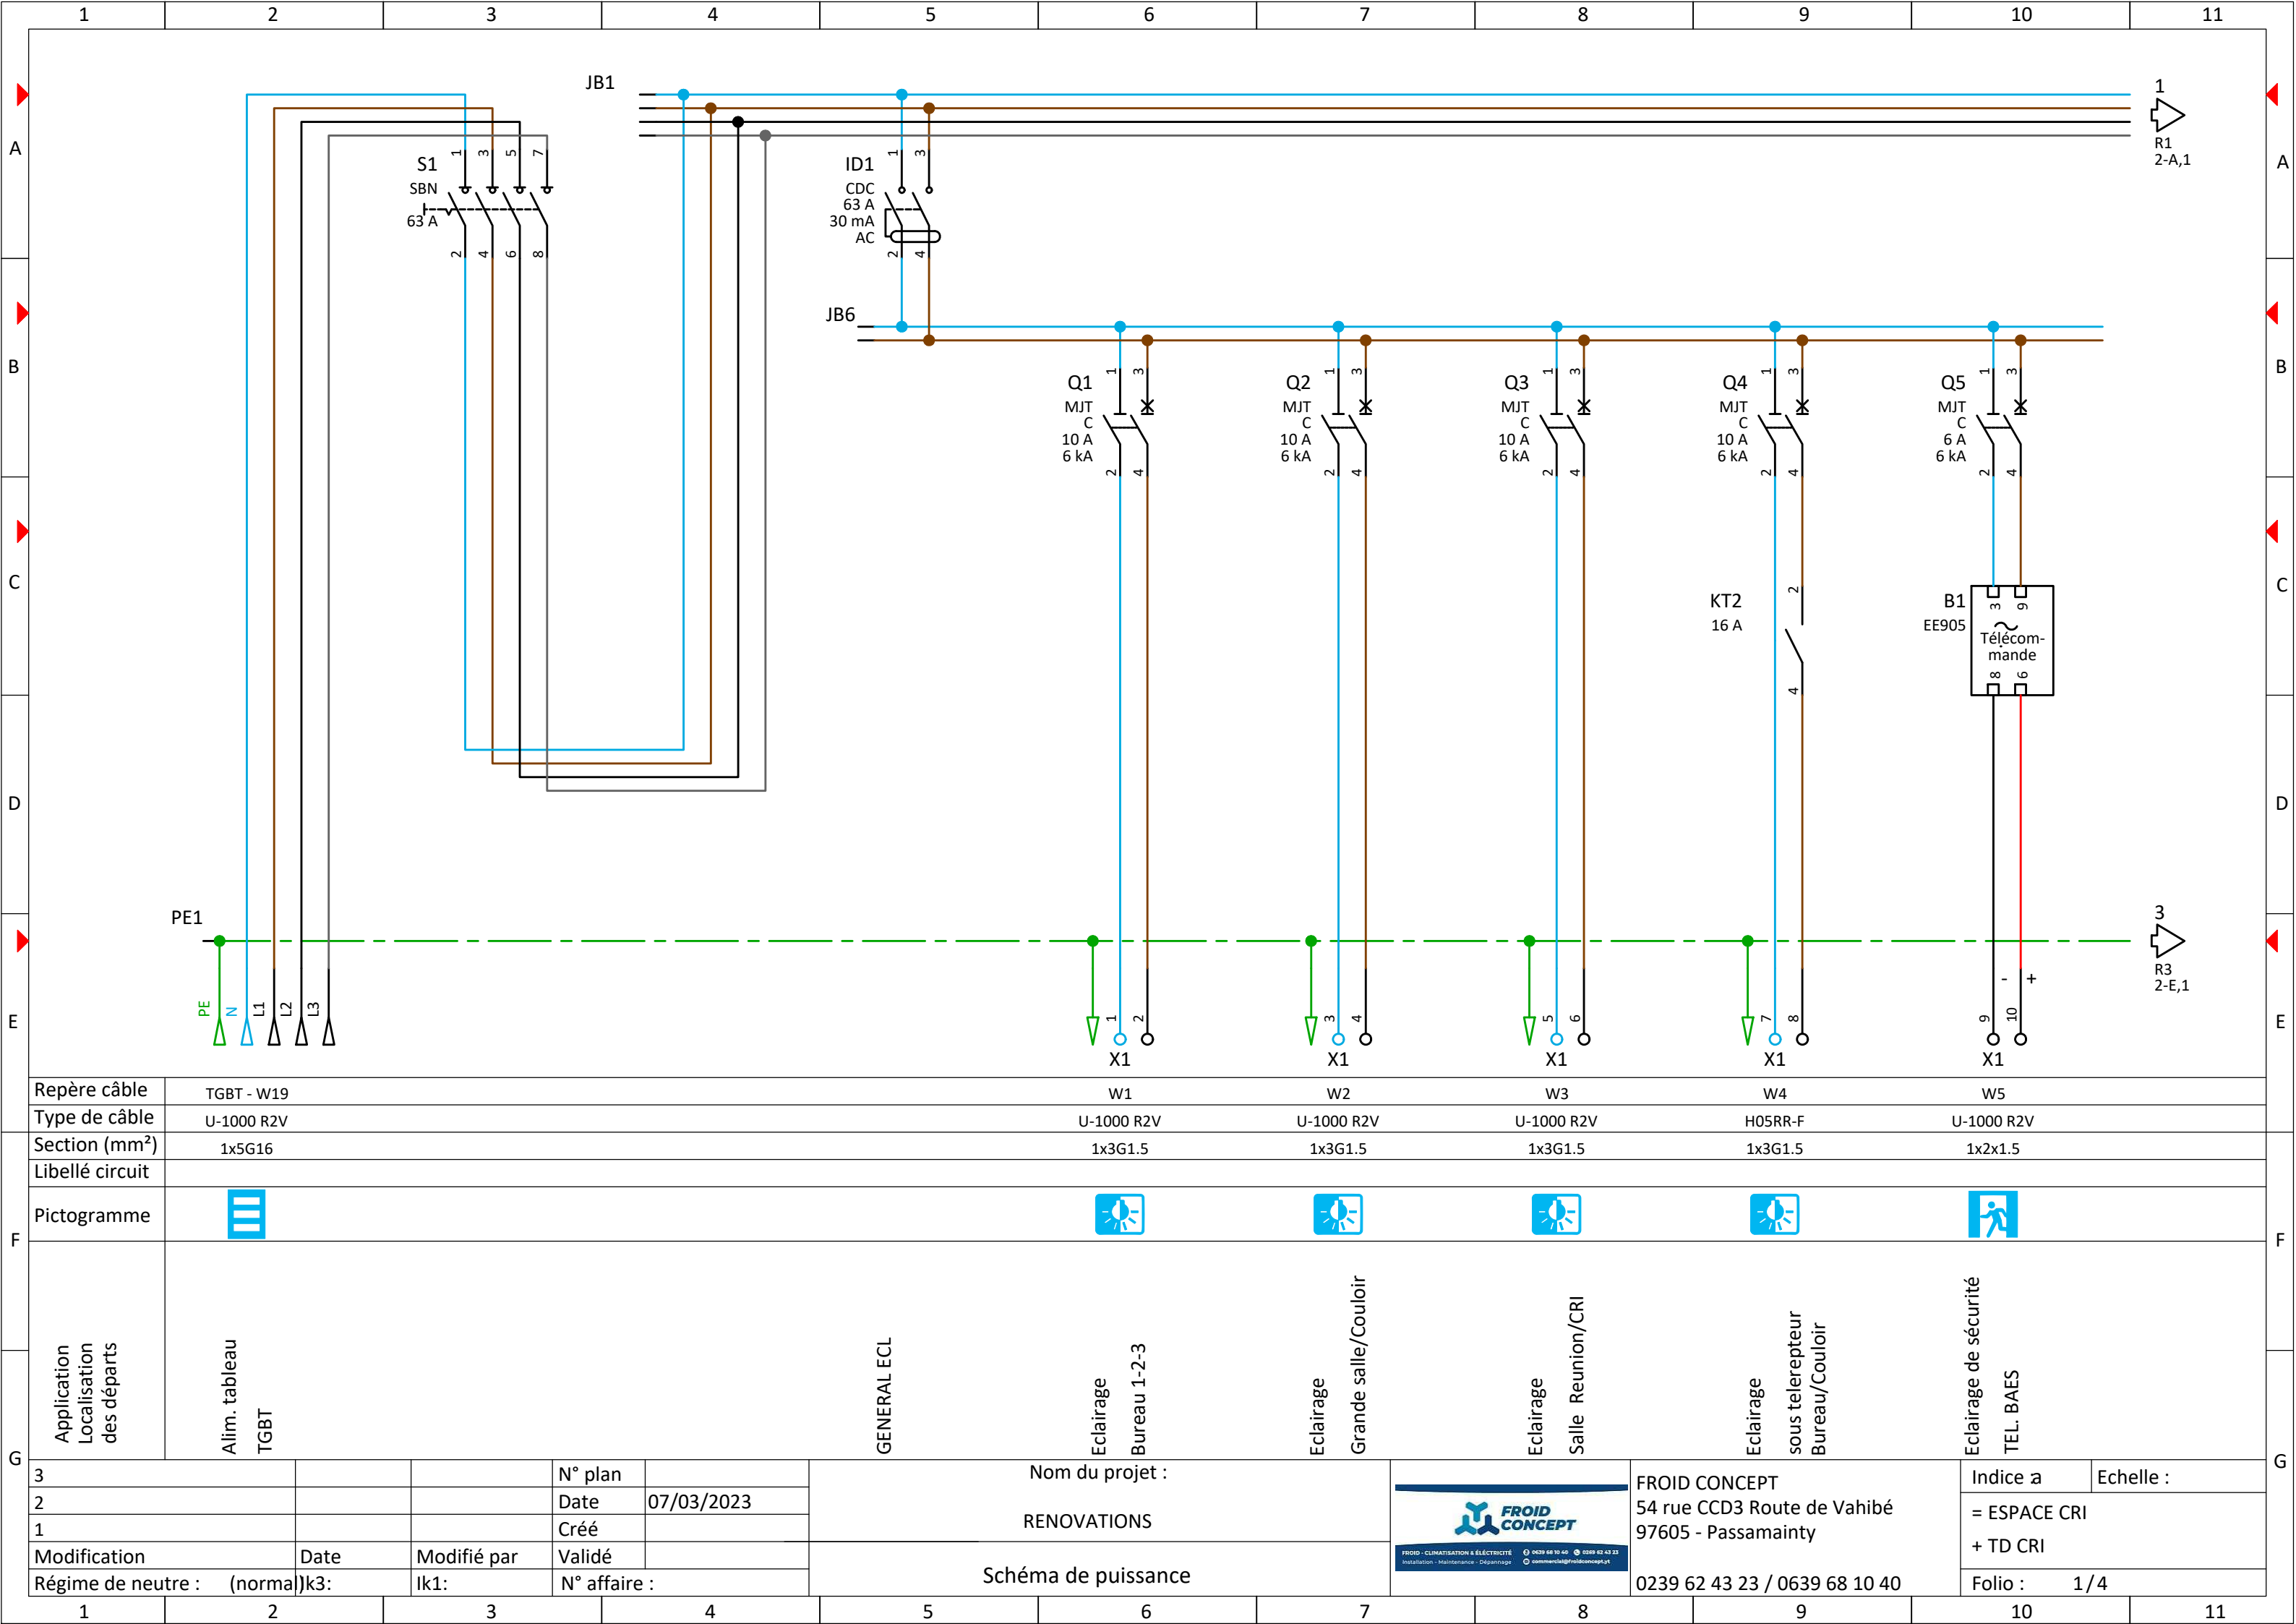


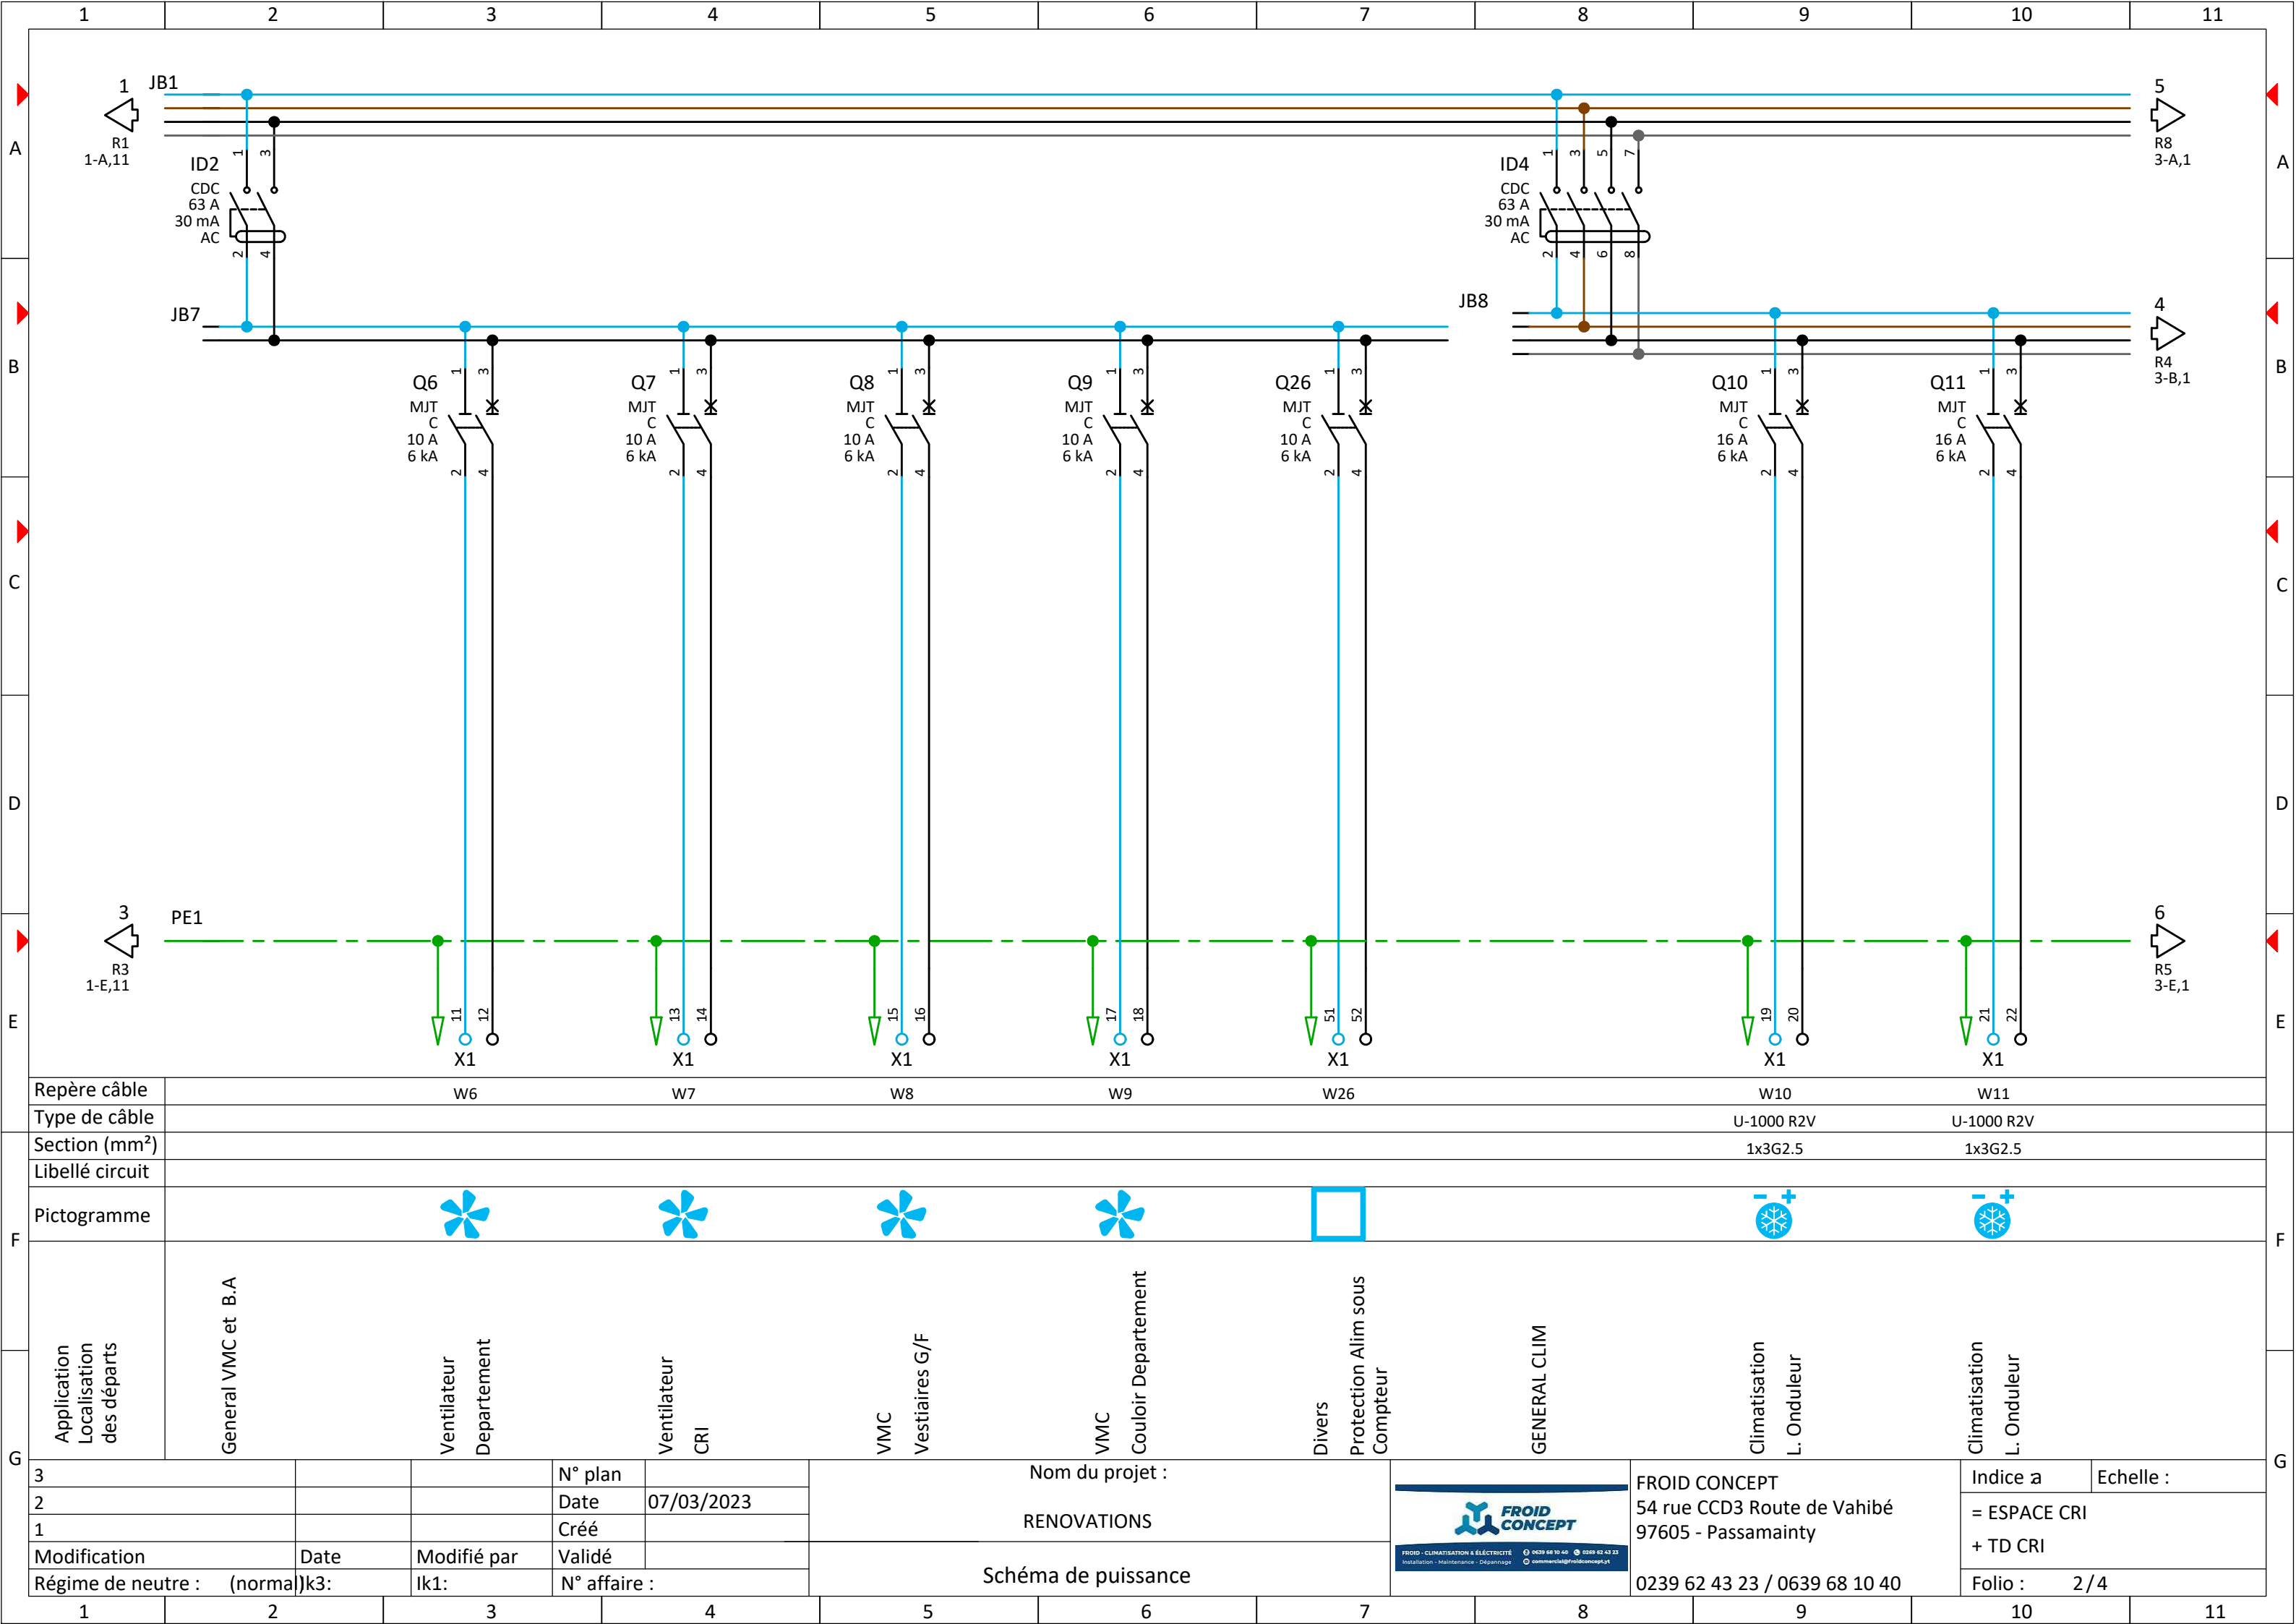

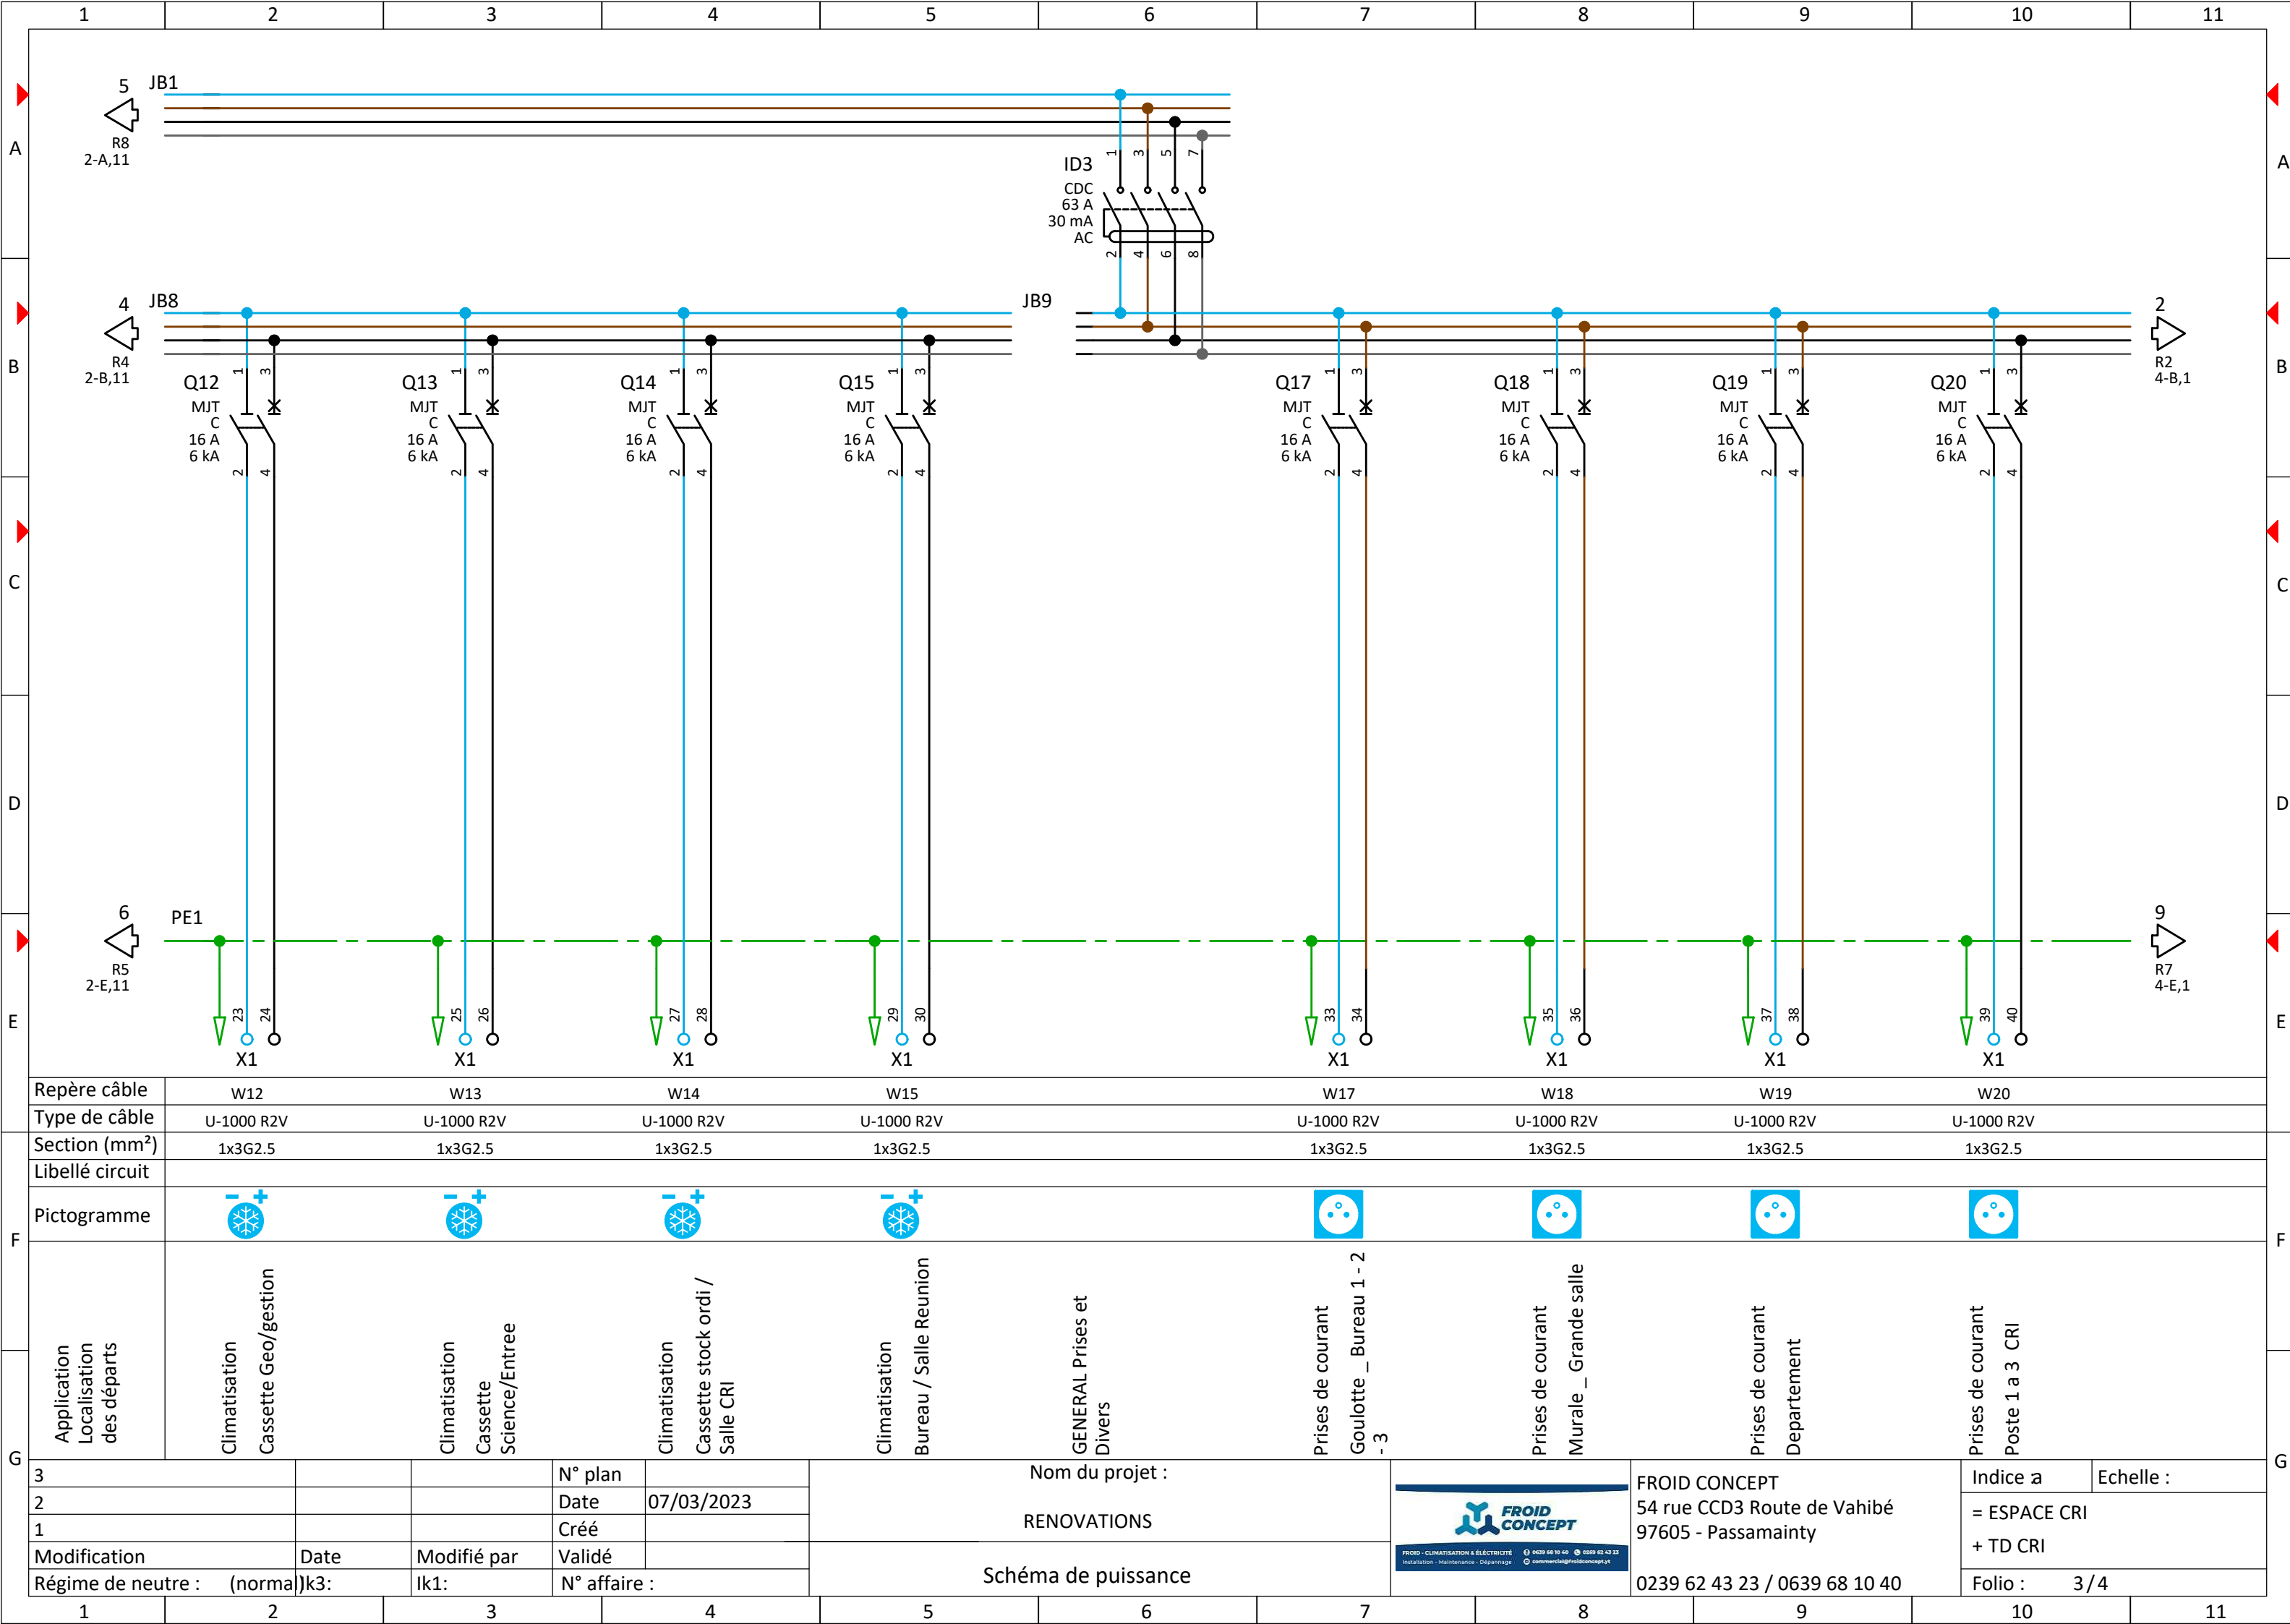


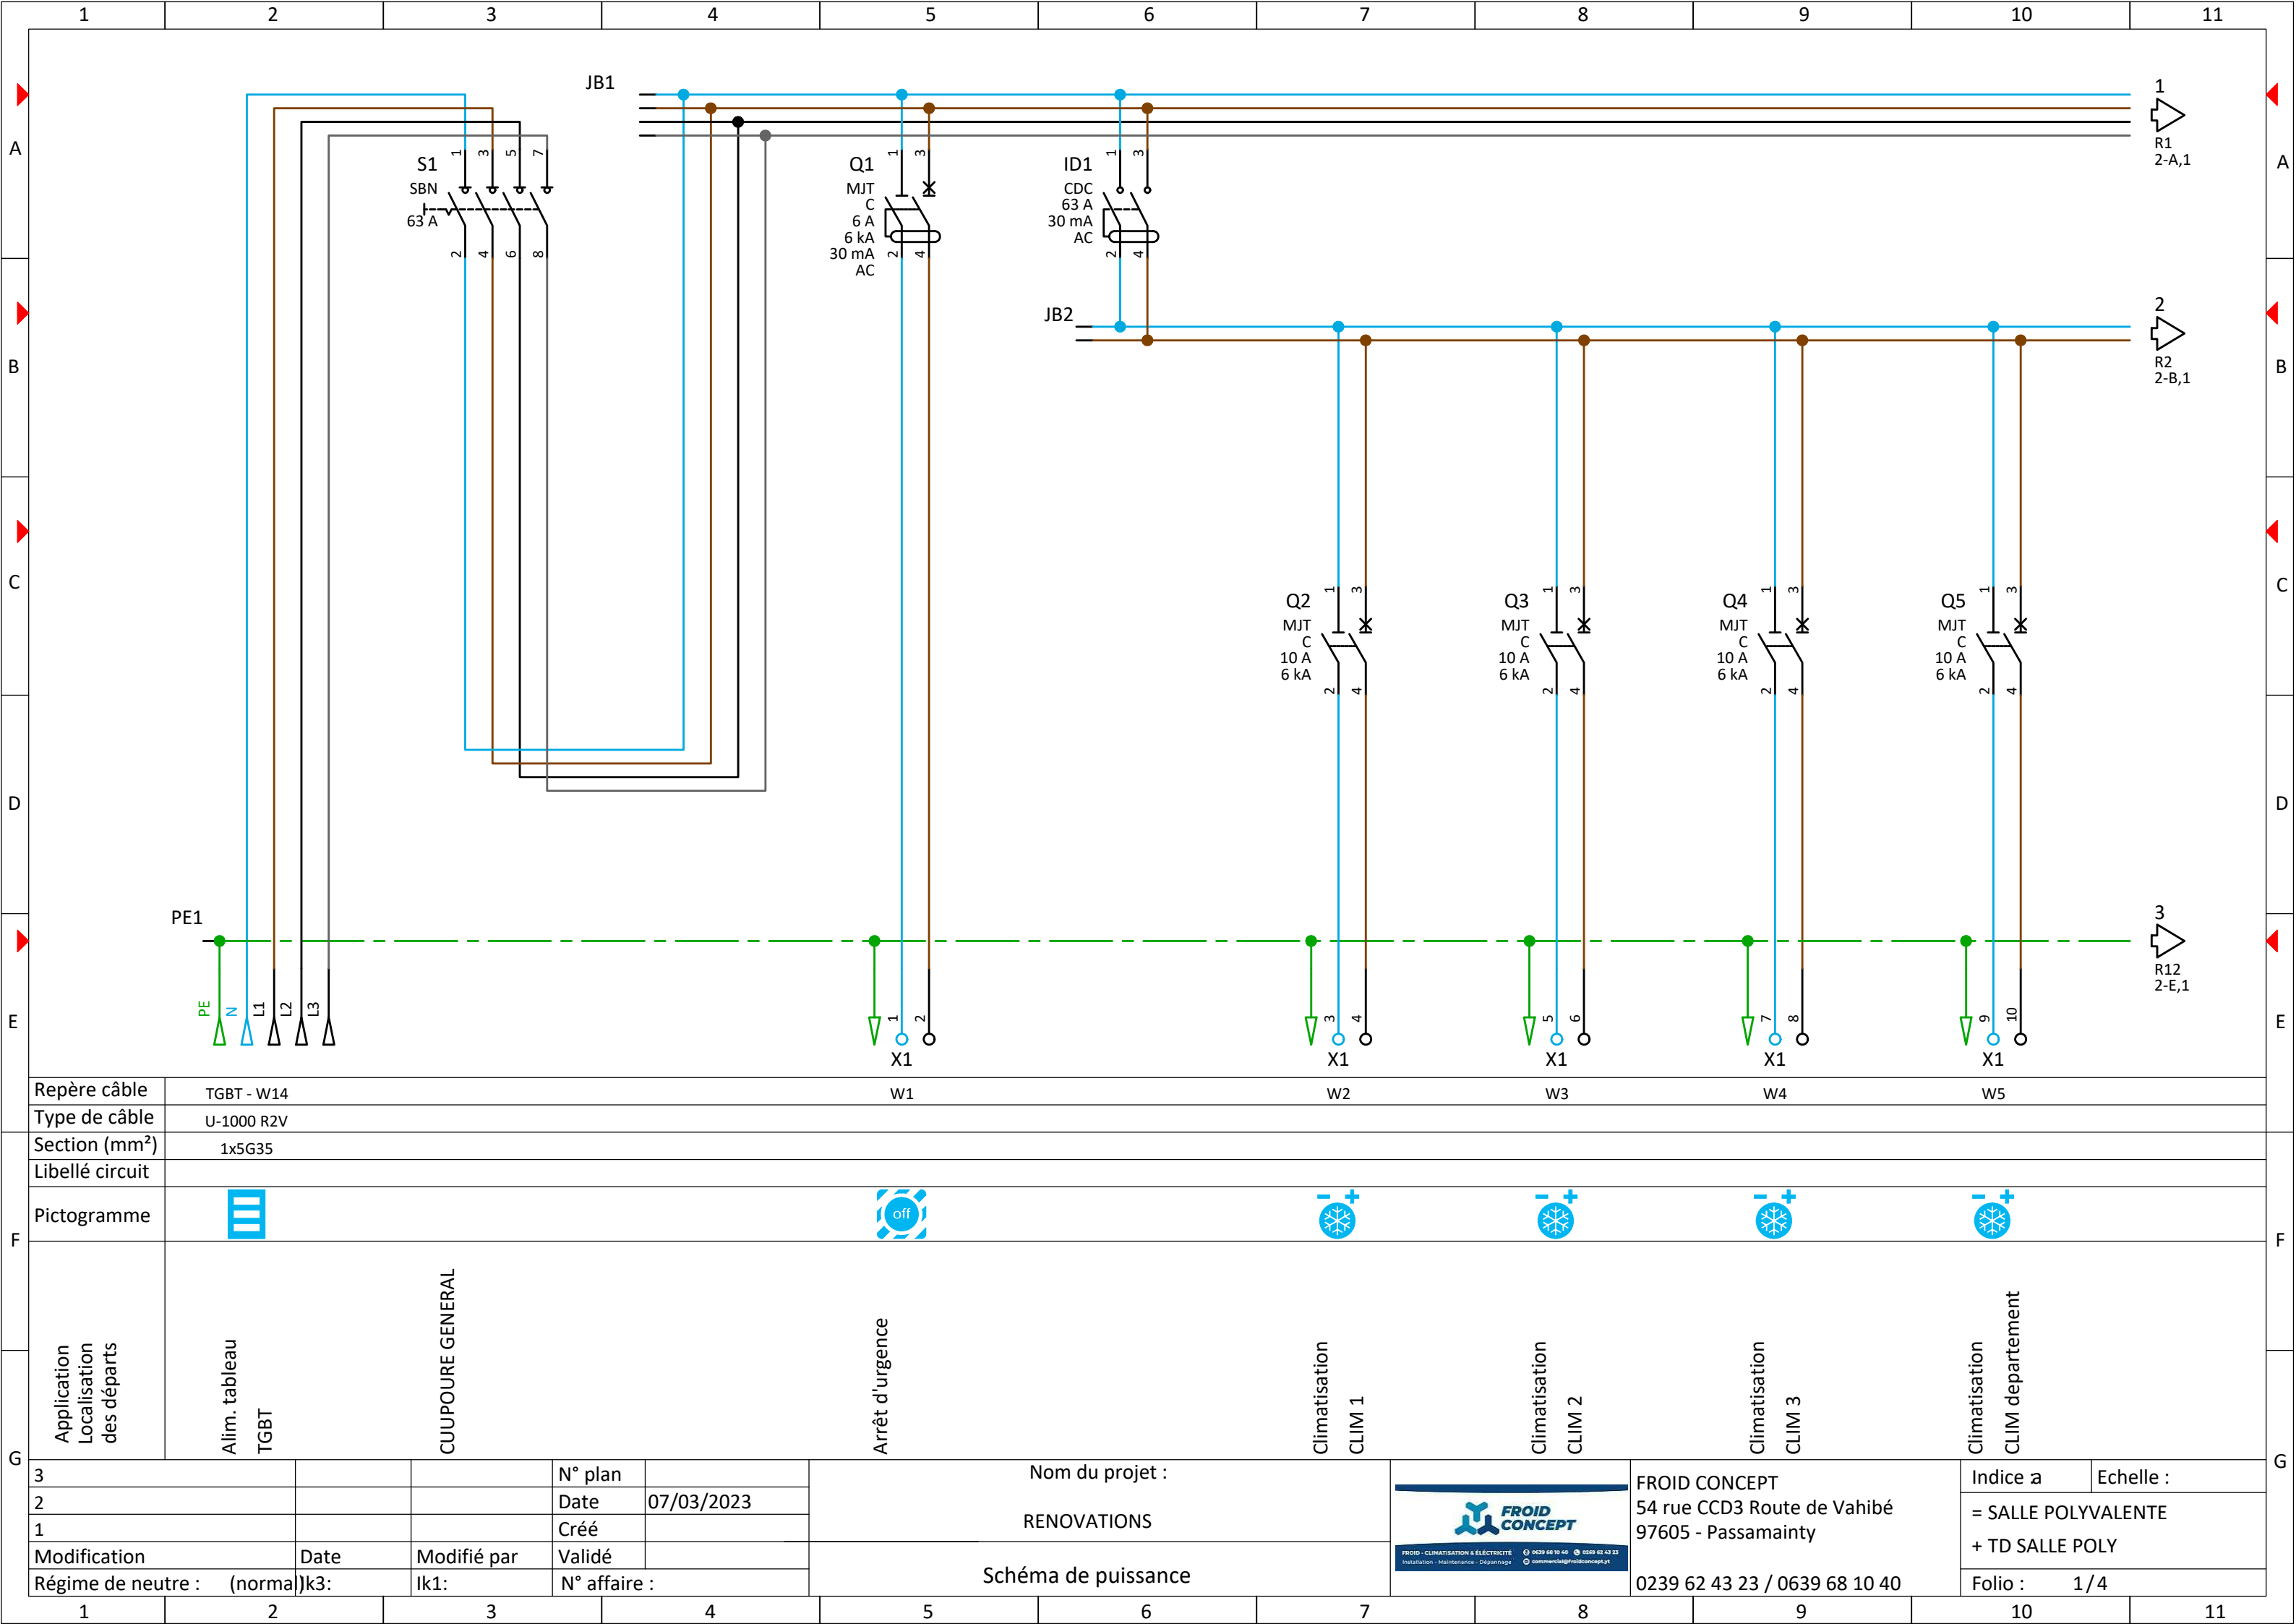


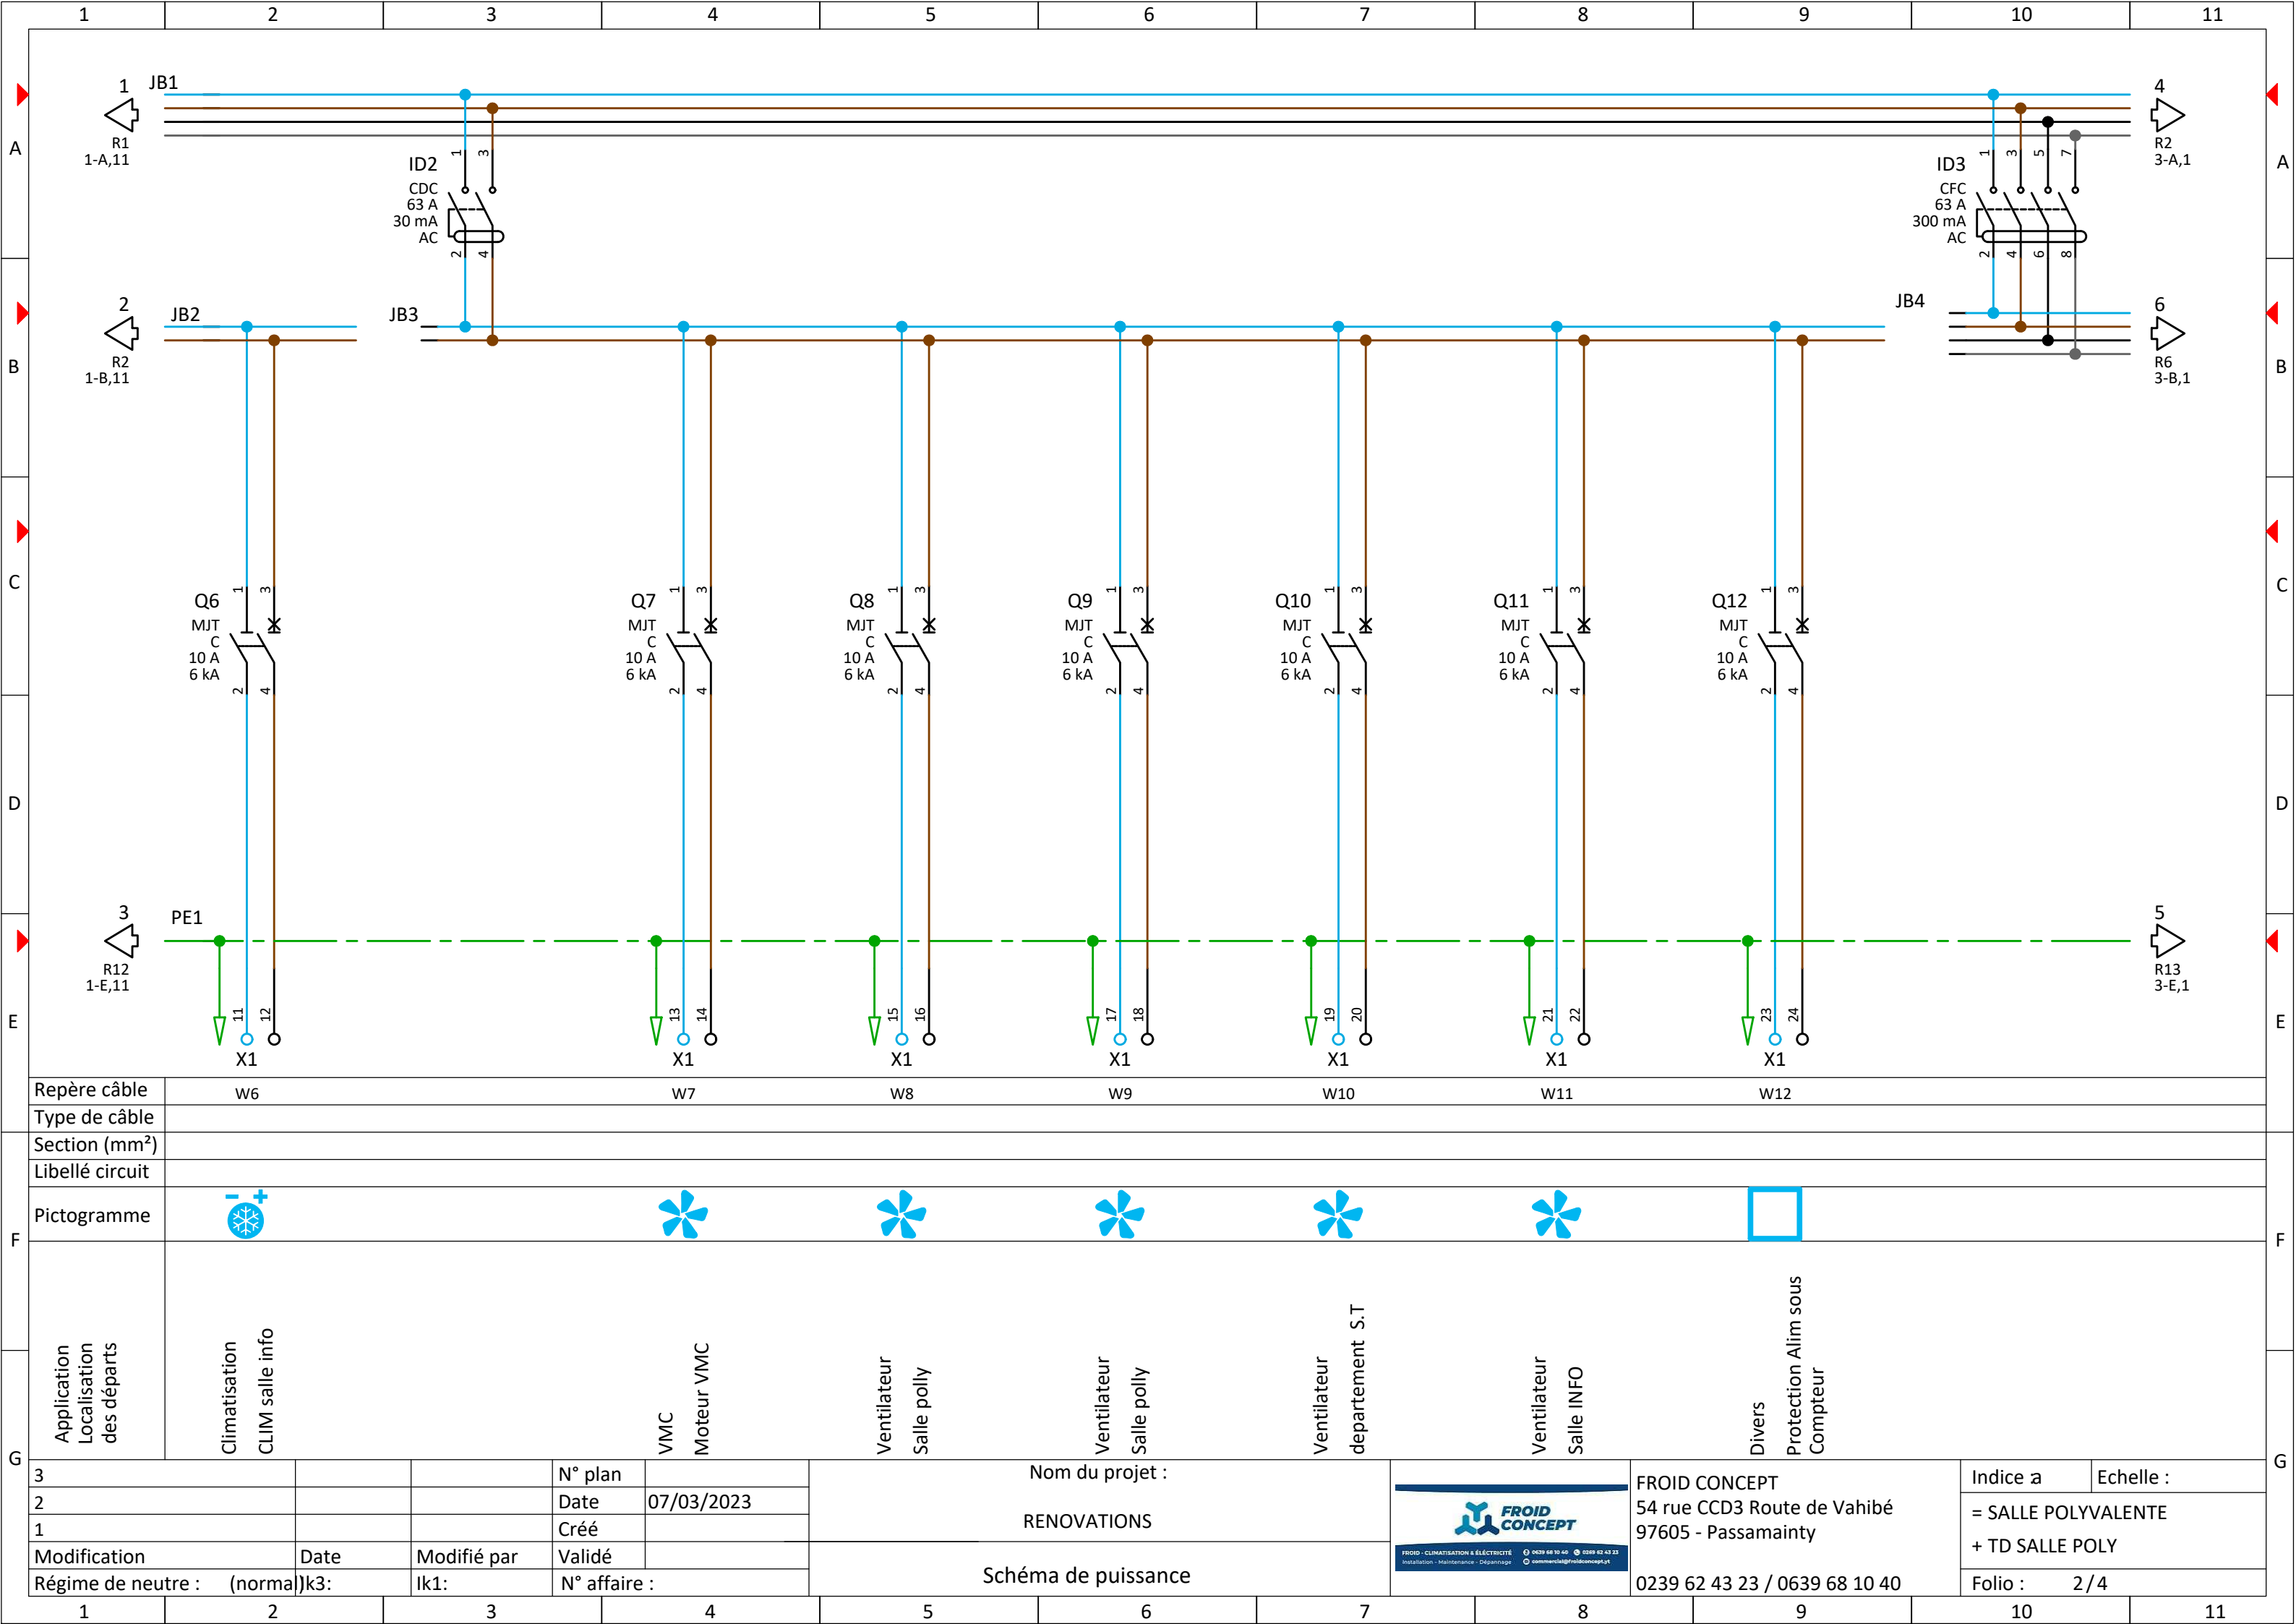

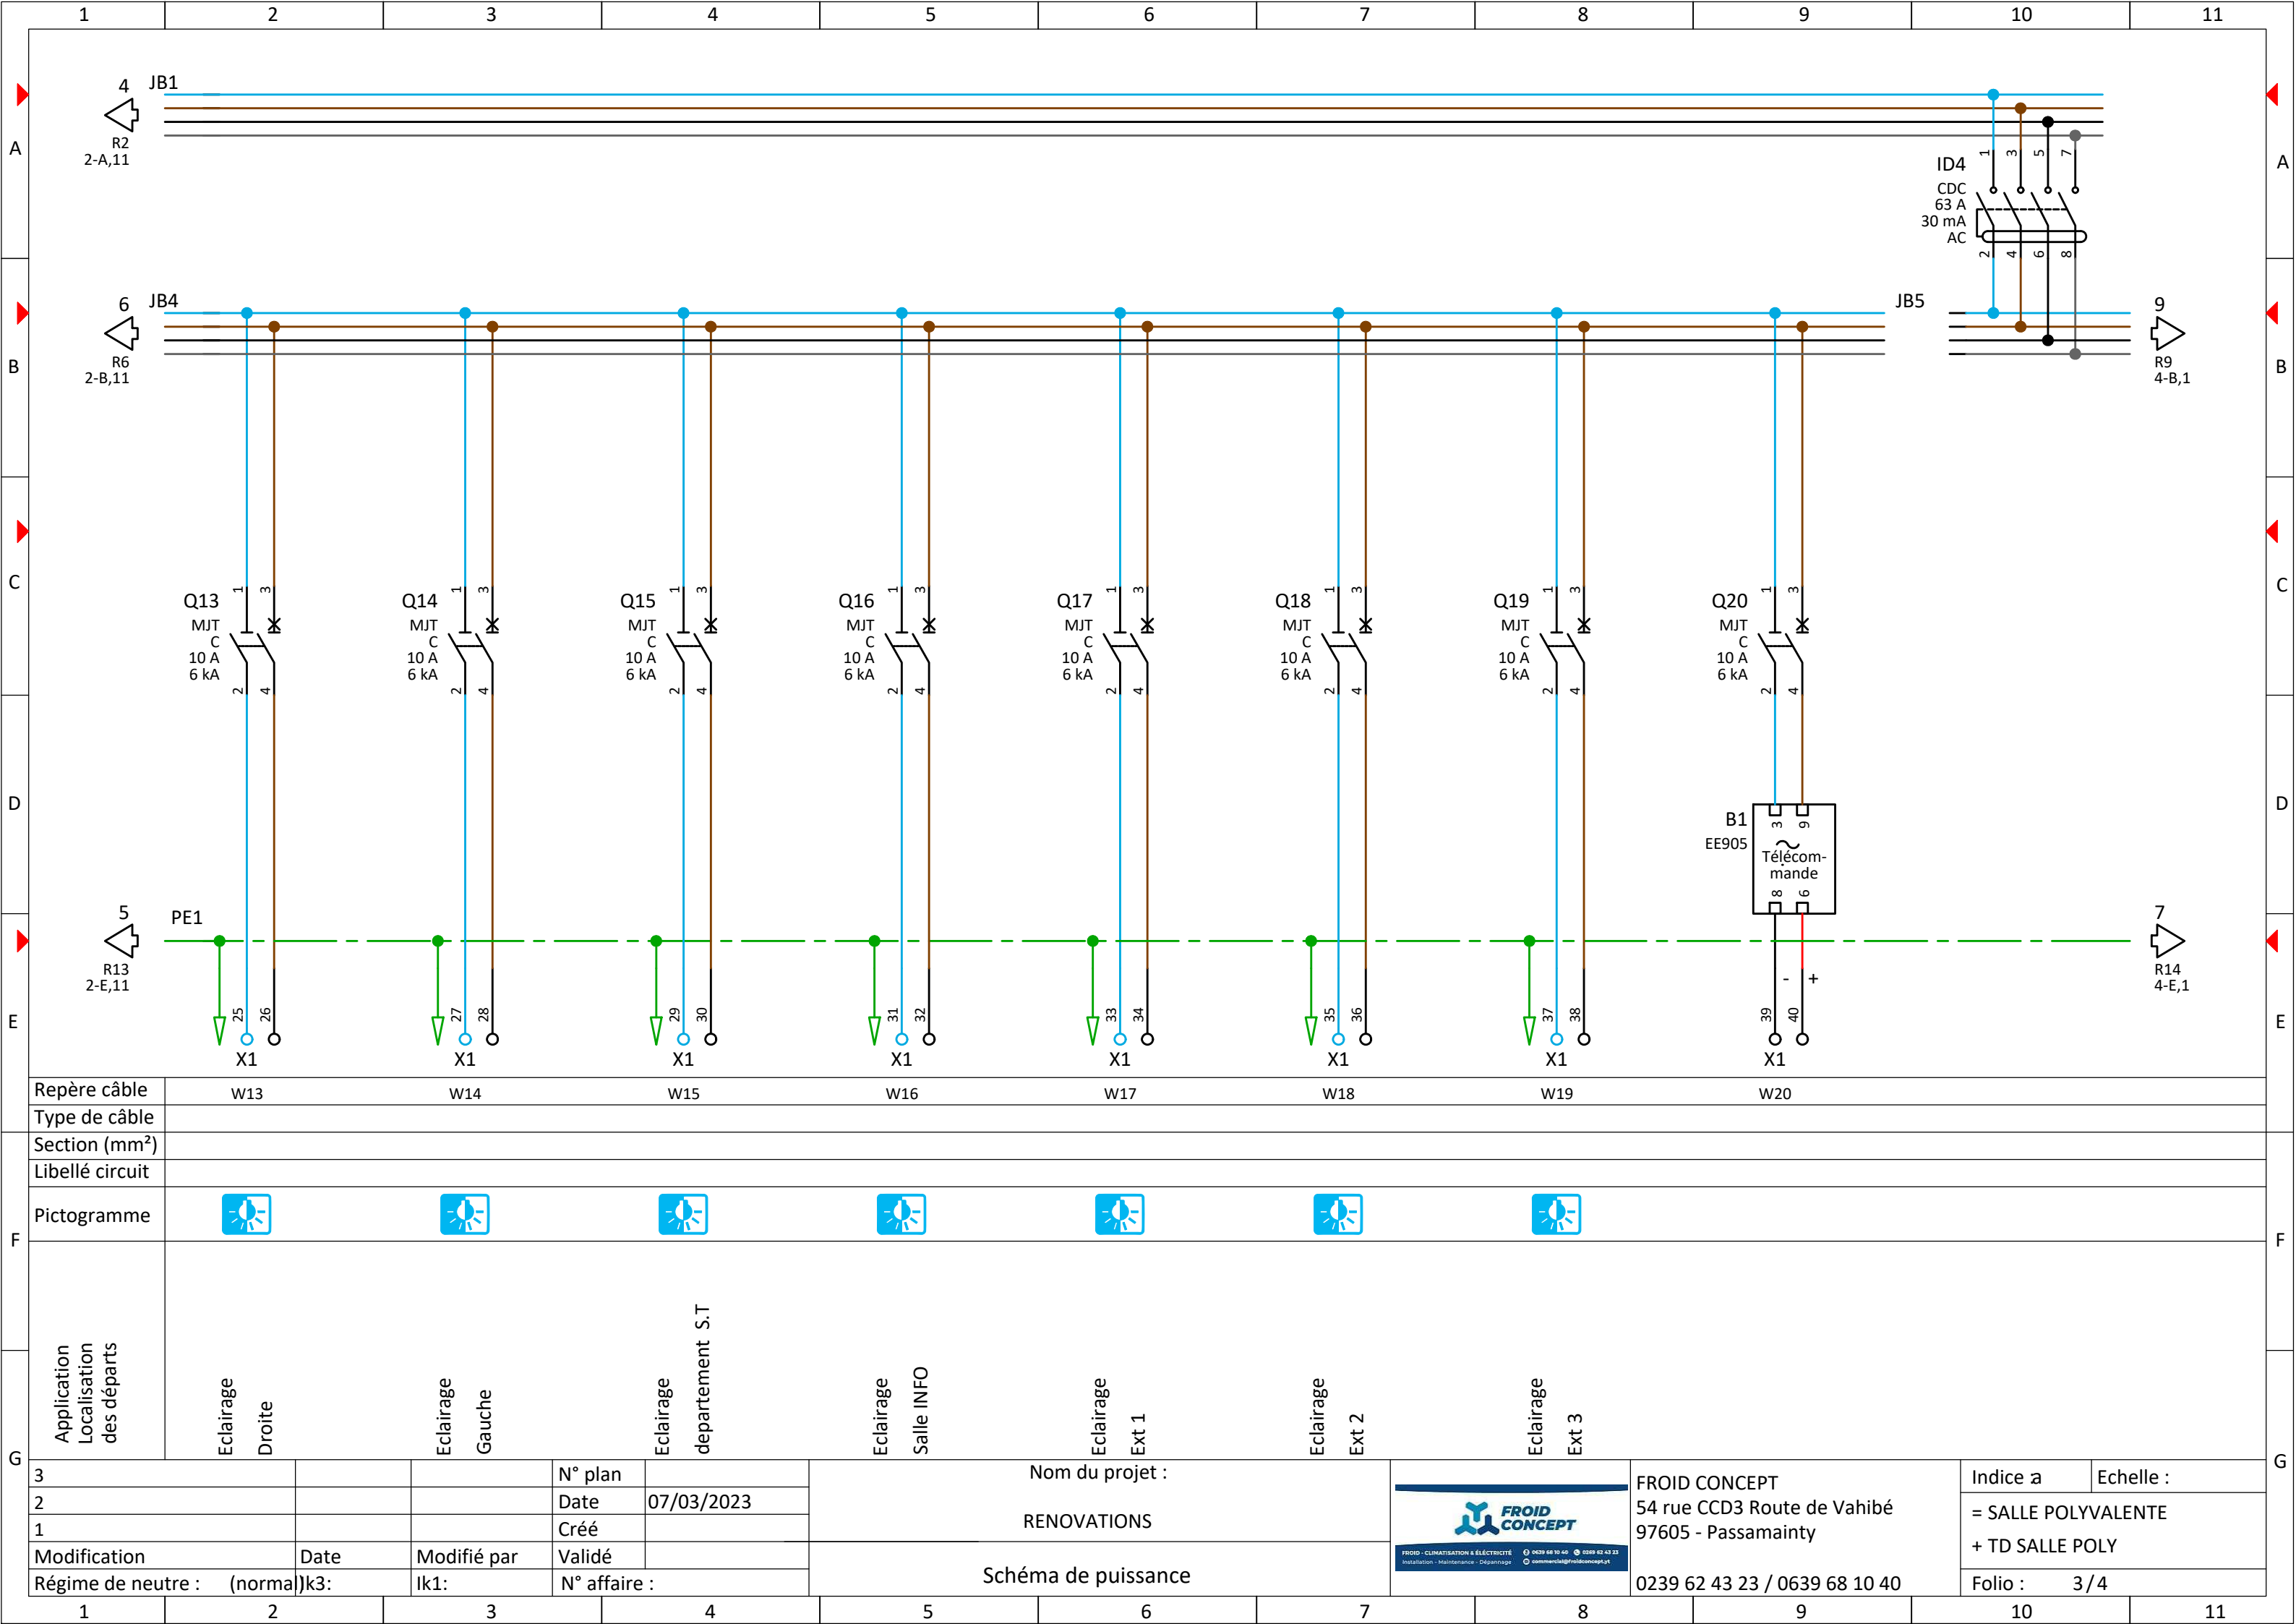



Repère câble	W13		W14		W15		W16		W17		W18		W19		W20	
Type de câble																
Section (mm²)																
Libellé circuit																
Pictogramme																
Application Localisation des départs	Eclairage Droite Eclairage Gauche Eclairage departement S.T Eclairage Salle INFO Eclairage Ext 1 Eclairage Ext 2 Eclairage Ext 3															
3			N° plan		Nom du projet : RENOVATIONS						 FROID - CLIMATISATION & ÉLECTRICITÉ Installation - Maintenance - Dépannage 0639 68 10 40 / 0639 62 43 23 commercial@froidconcept.fr	FROID CONCEPT 54 rue CCD3 Route de Vahibé 97605 - Passamainty		Indice a	Echelle :	
2			Date	07/03/2023										= SALLE POLYVALENTE + TD SALLE POLY		
1			Créé													
Modification	Date	Modifié par	Validé		Schéma de puissance							0239 62 43 23 / 0639 68 10 40				
Régime de neutre : (normal)	k3:	lk1:	N° affaire :												Folio : 3 / 4	

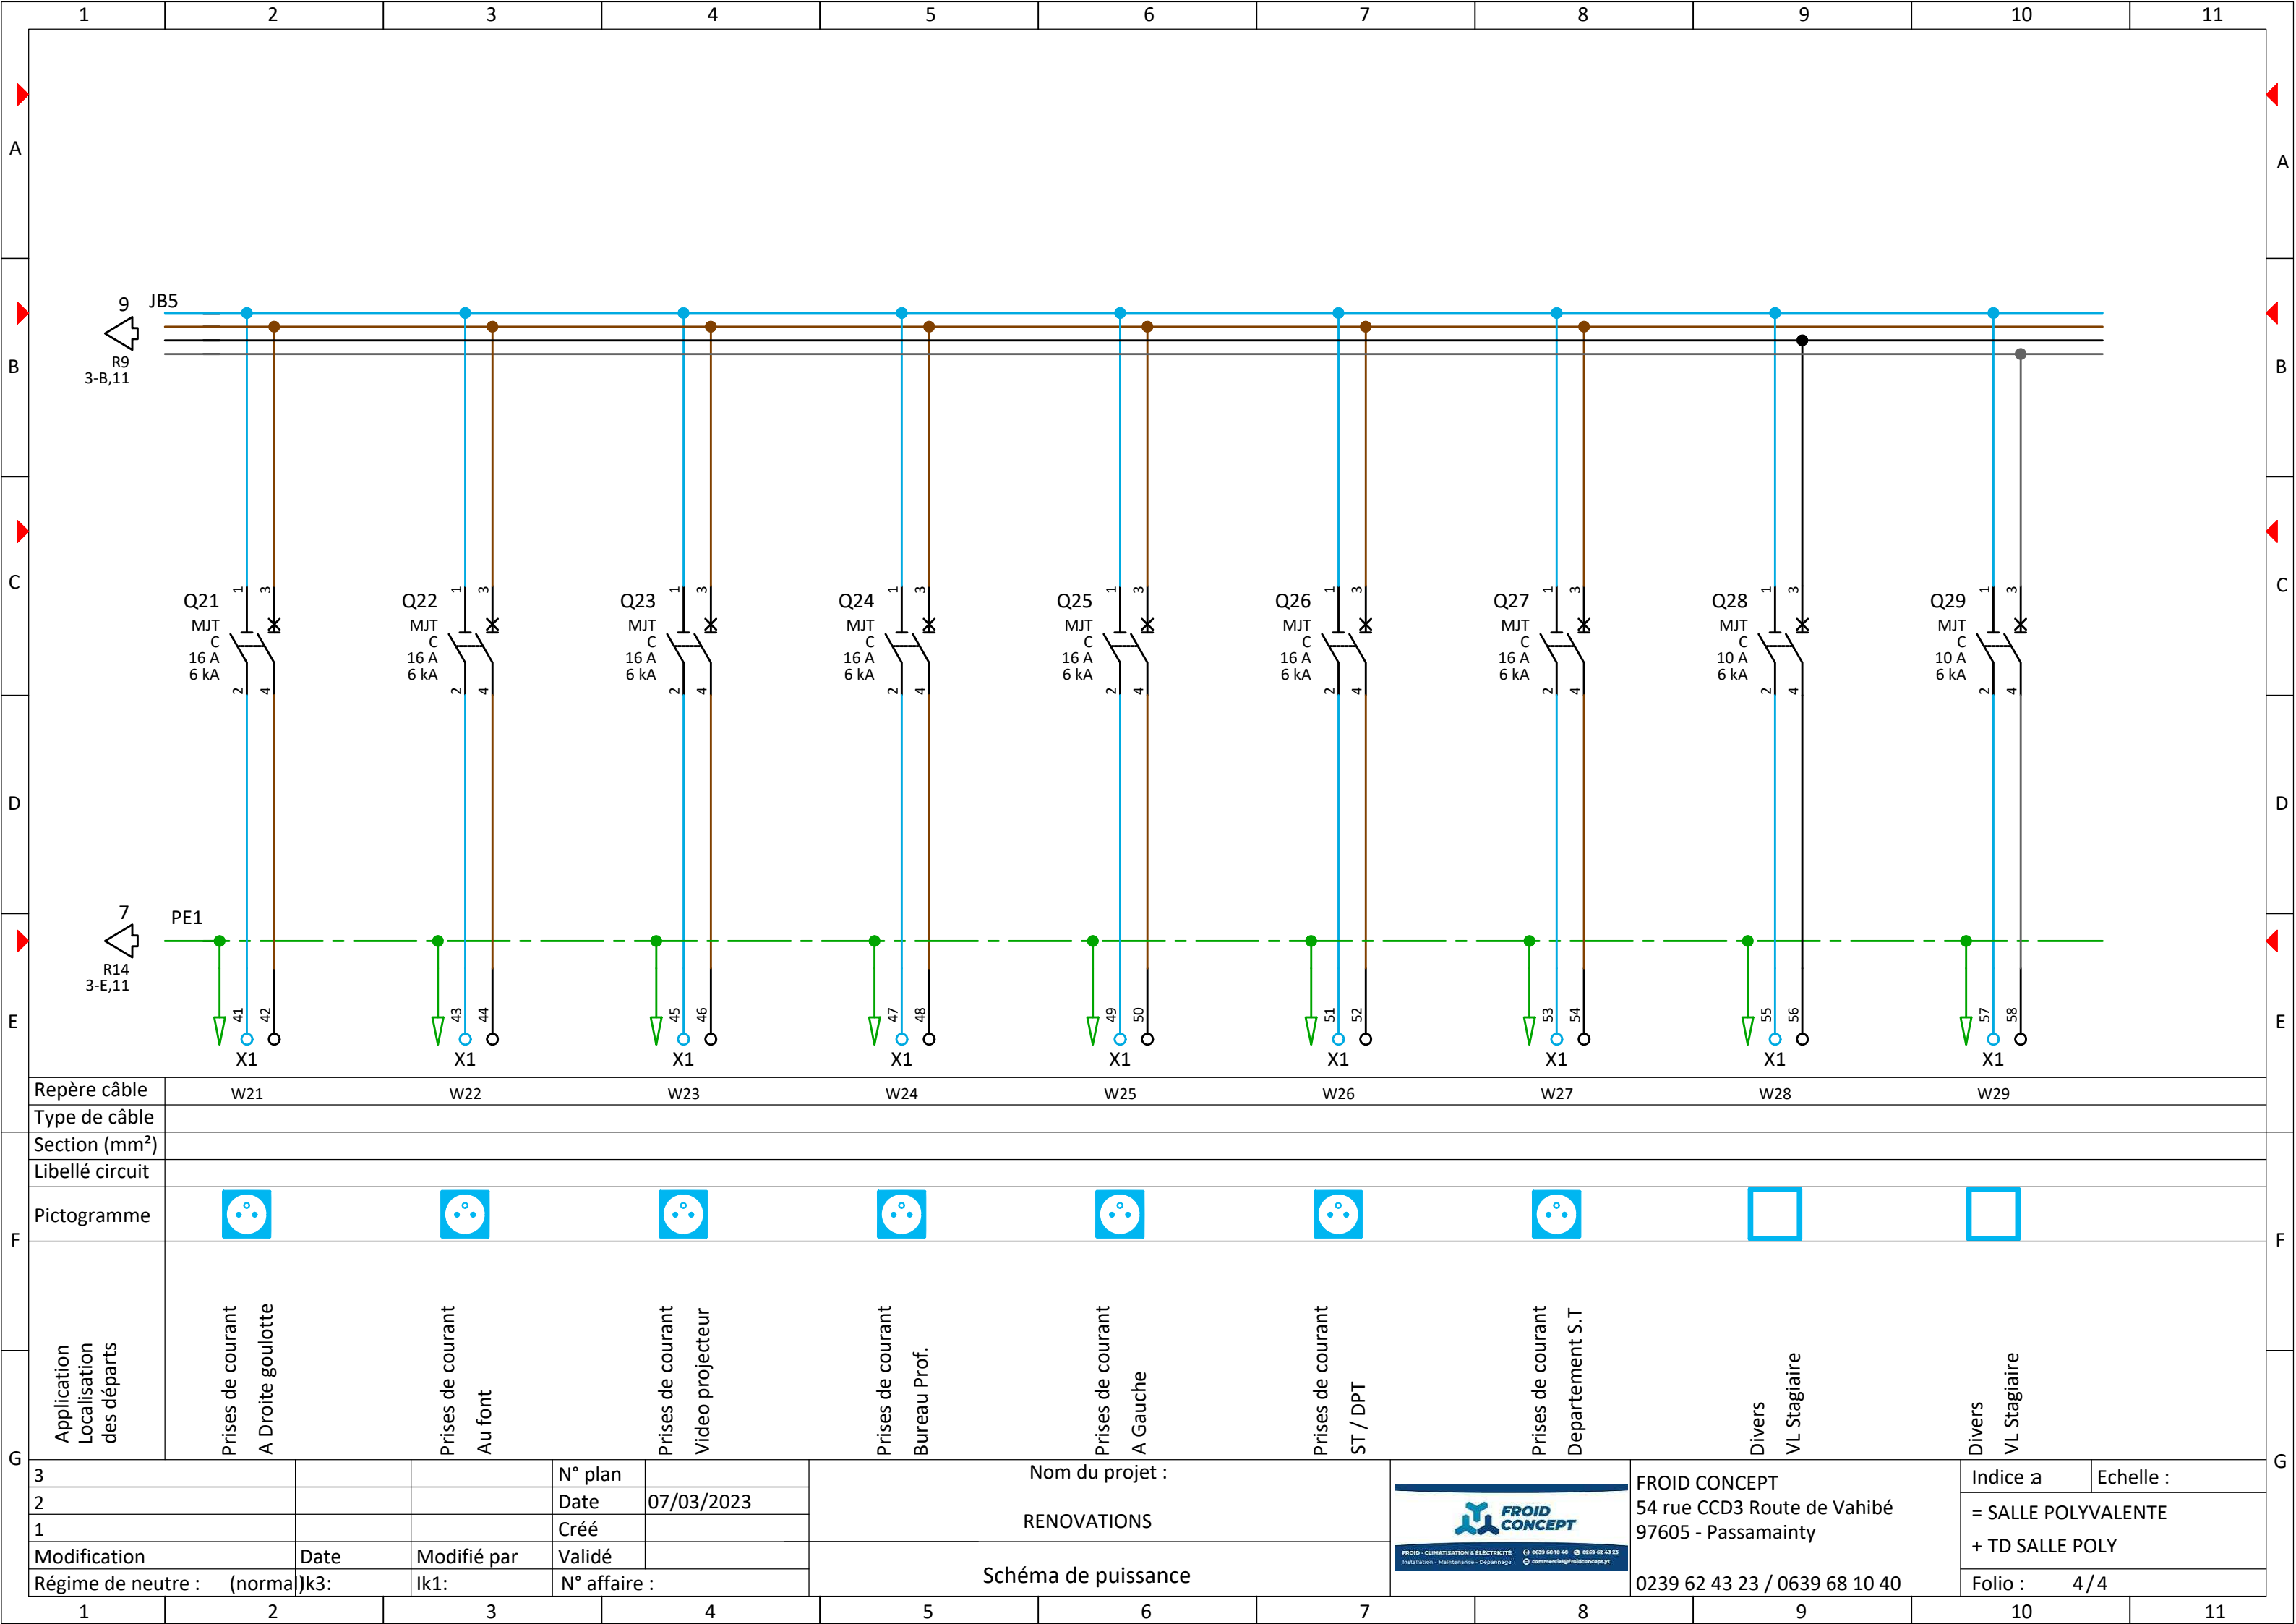


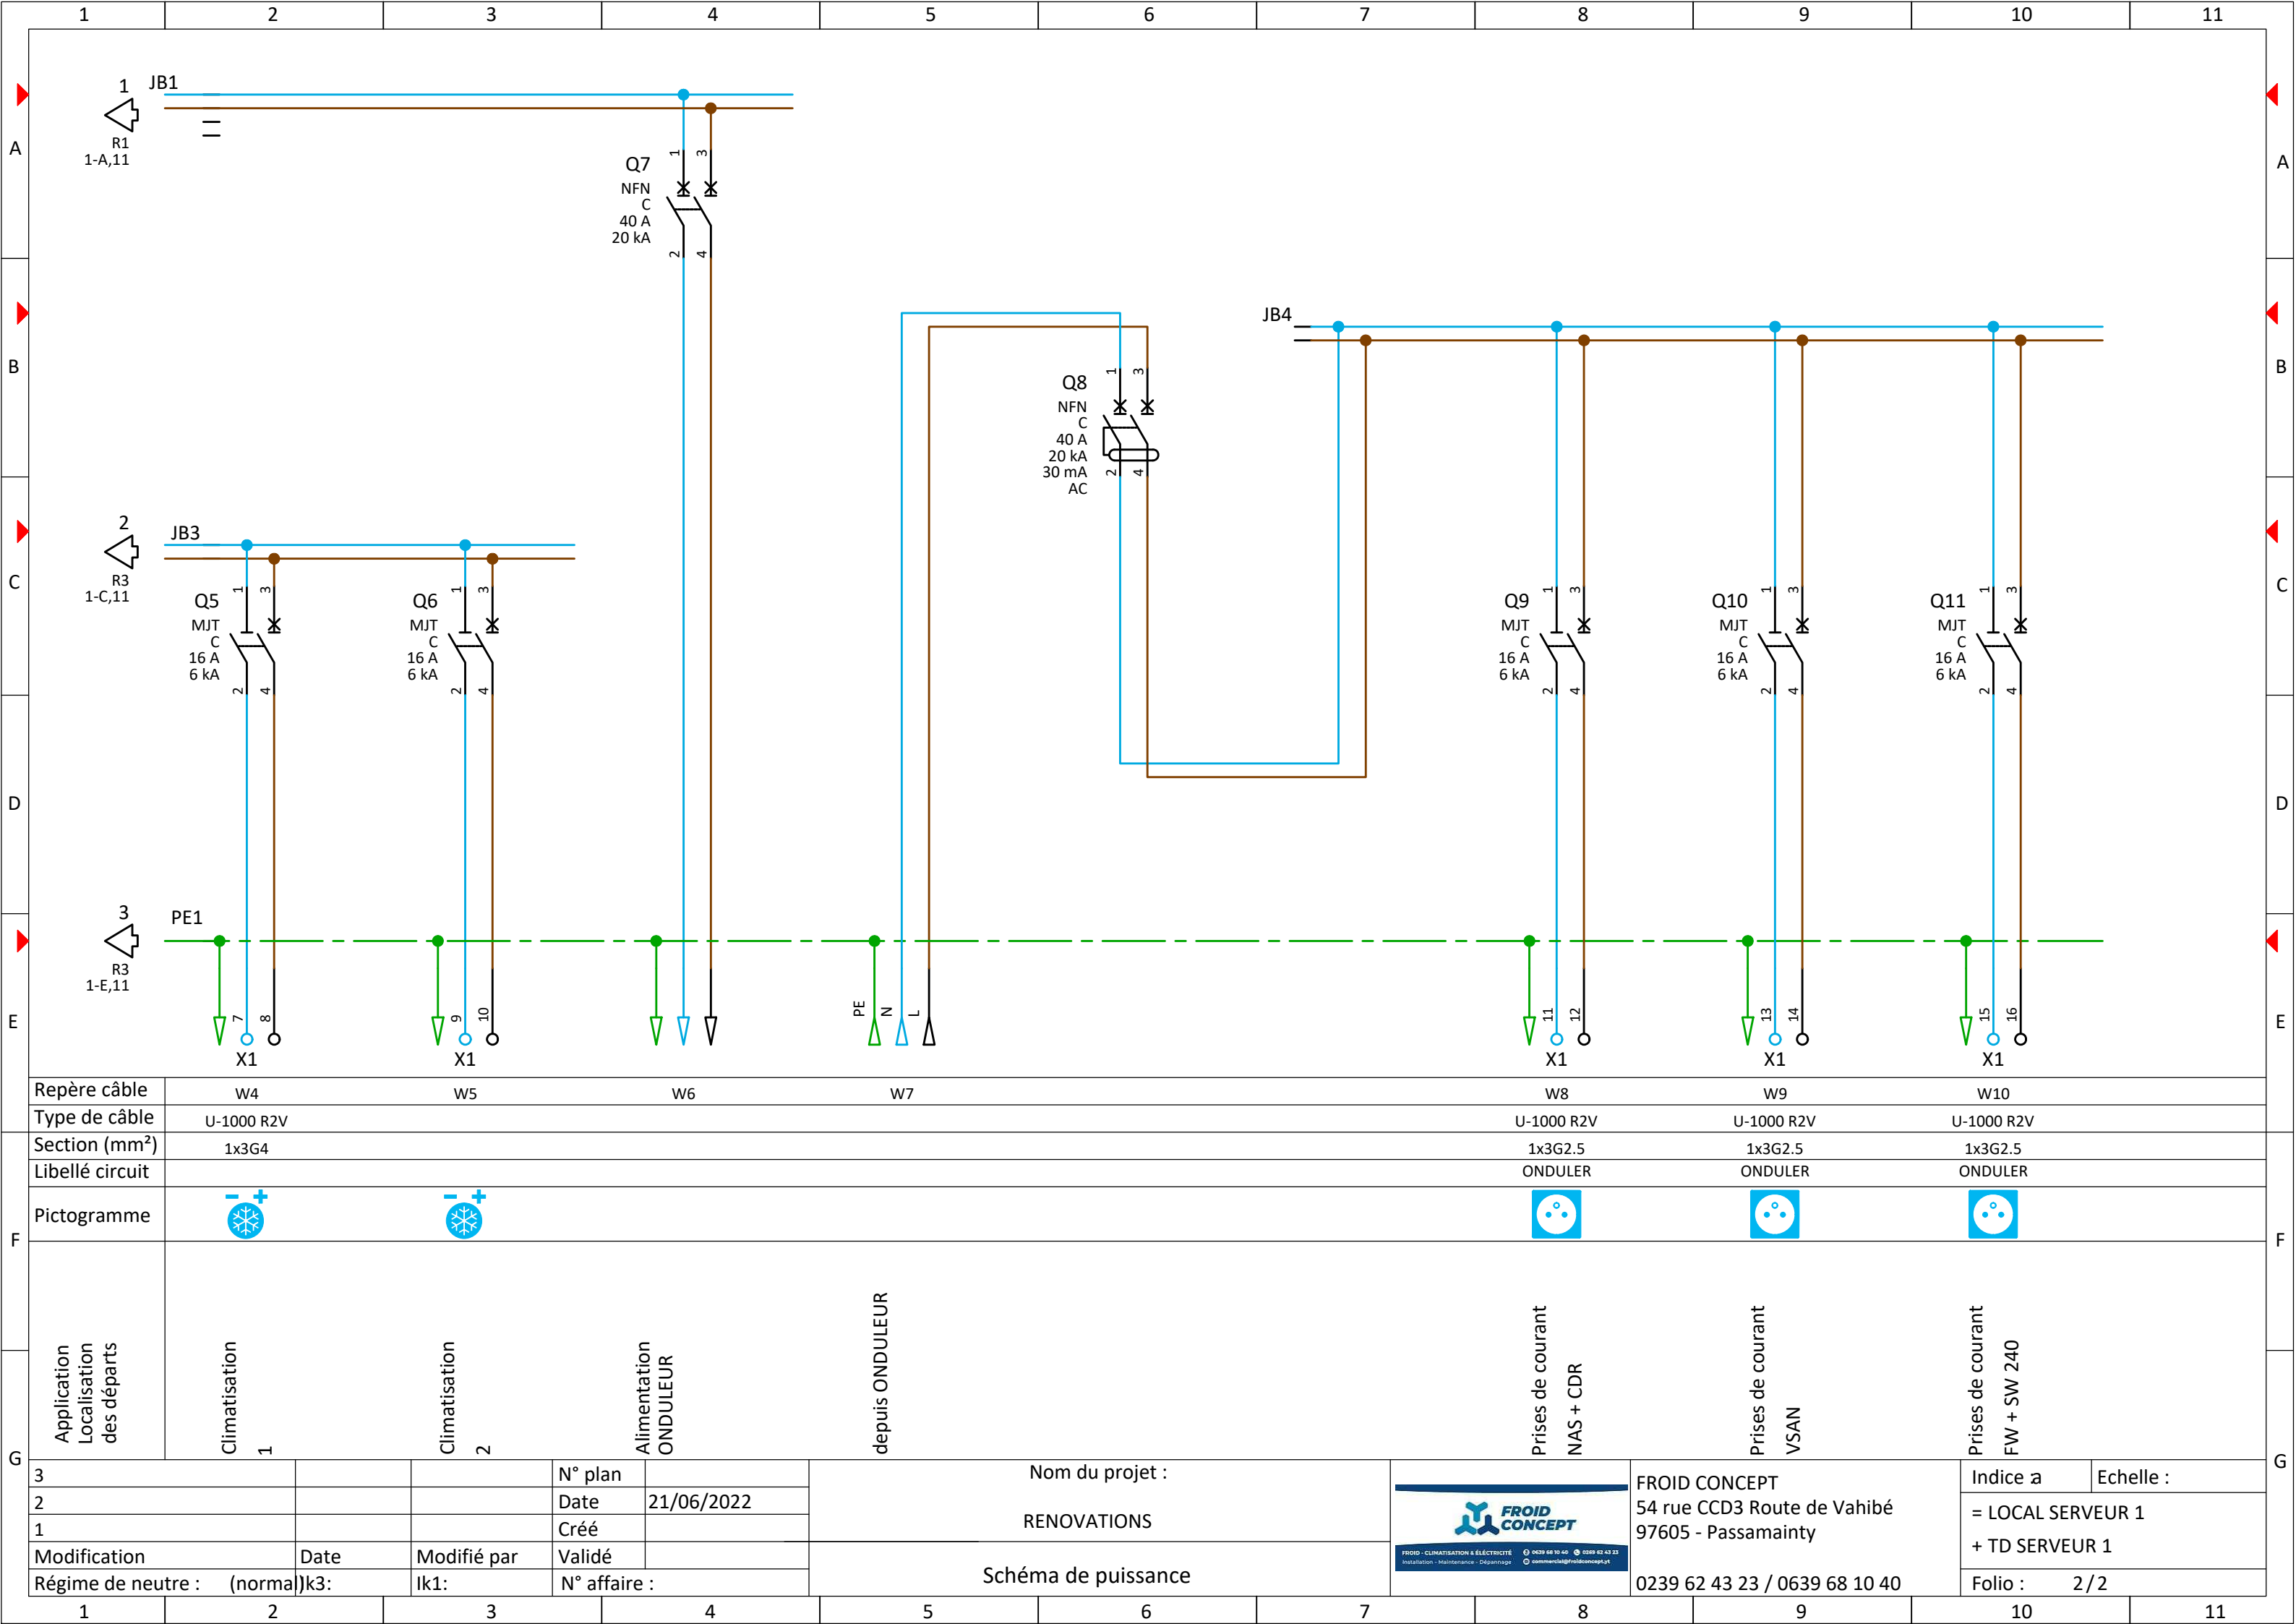



3			N° plan		Nom du projet : RENOVATIONS		FROID CONCEPT 54 rue CCD3 Route de Vahibé 97605 - Passamainty	Indice a	Echelle :
2			Date	21/06/2022				= LOCAL SERVEUR 1	
1			Créé					+ TD SERVEUR 1	
Modification		Date	Modifié par	Validé	Schéma de puissance		0239 62 43 23 / 0639 68 10 40	Folio :	2 / 2
Régime de neutre : (normal)		k3:	lk1:	N° affaire :					

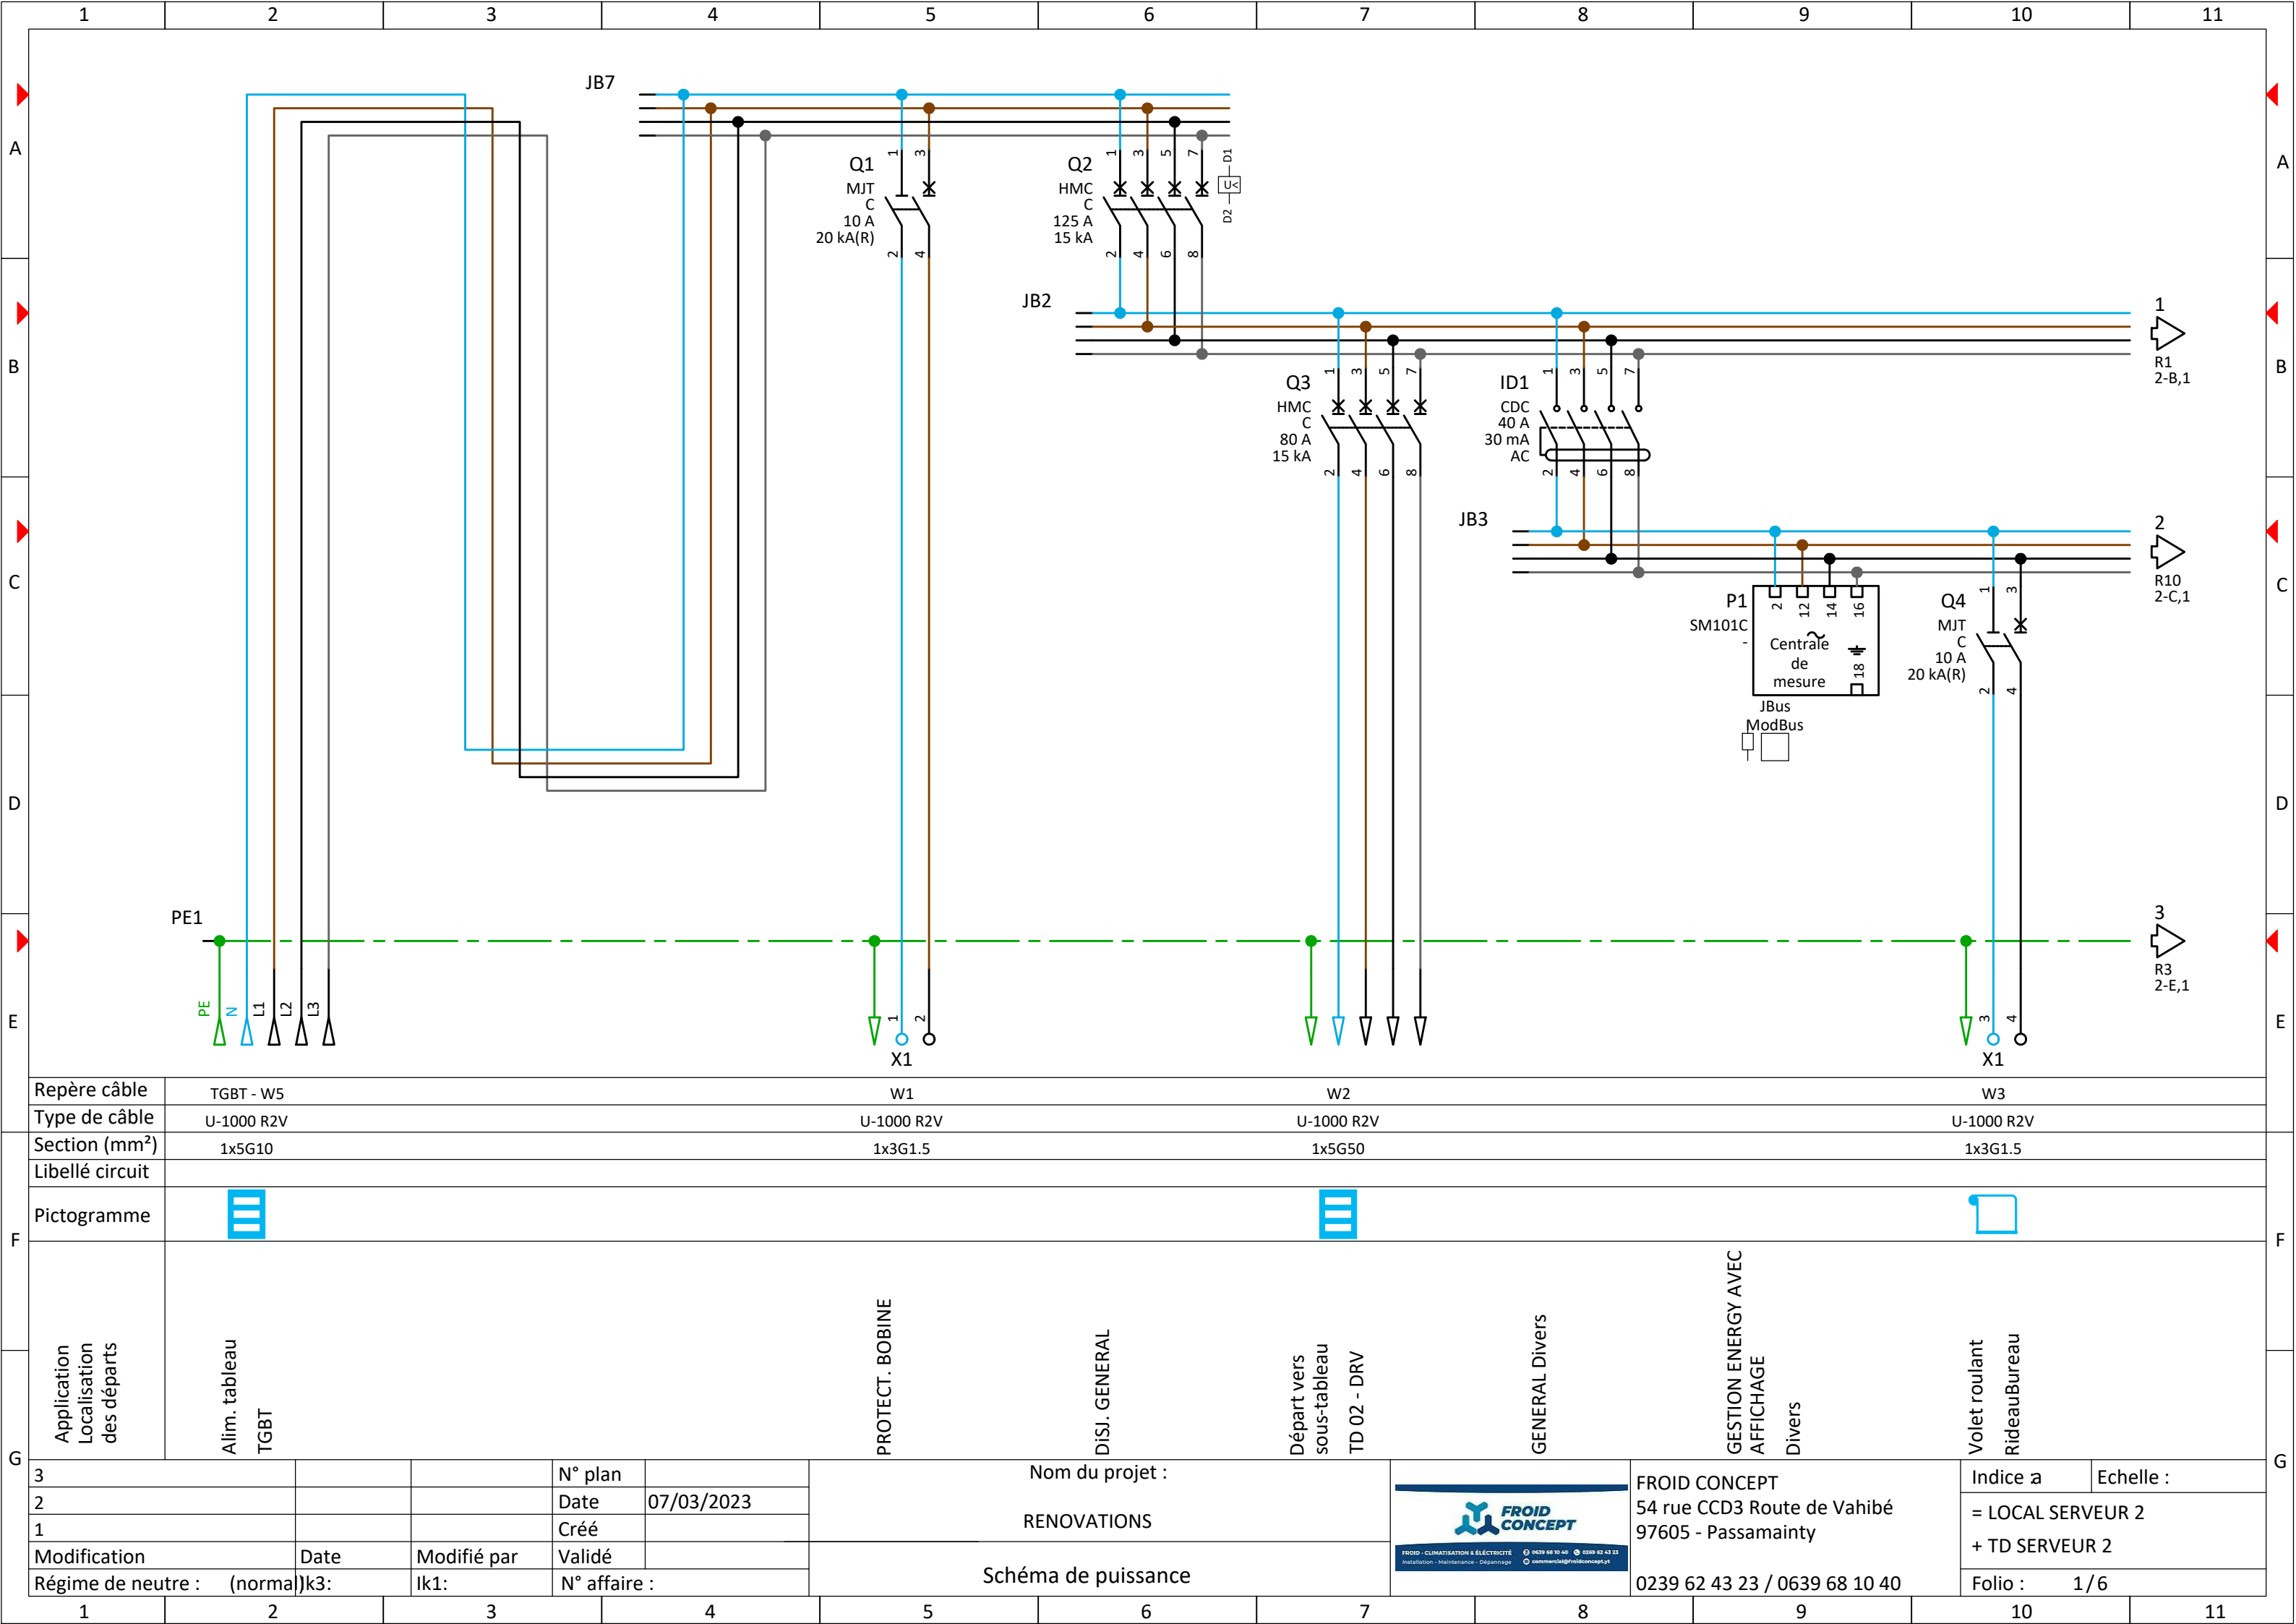


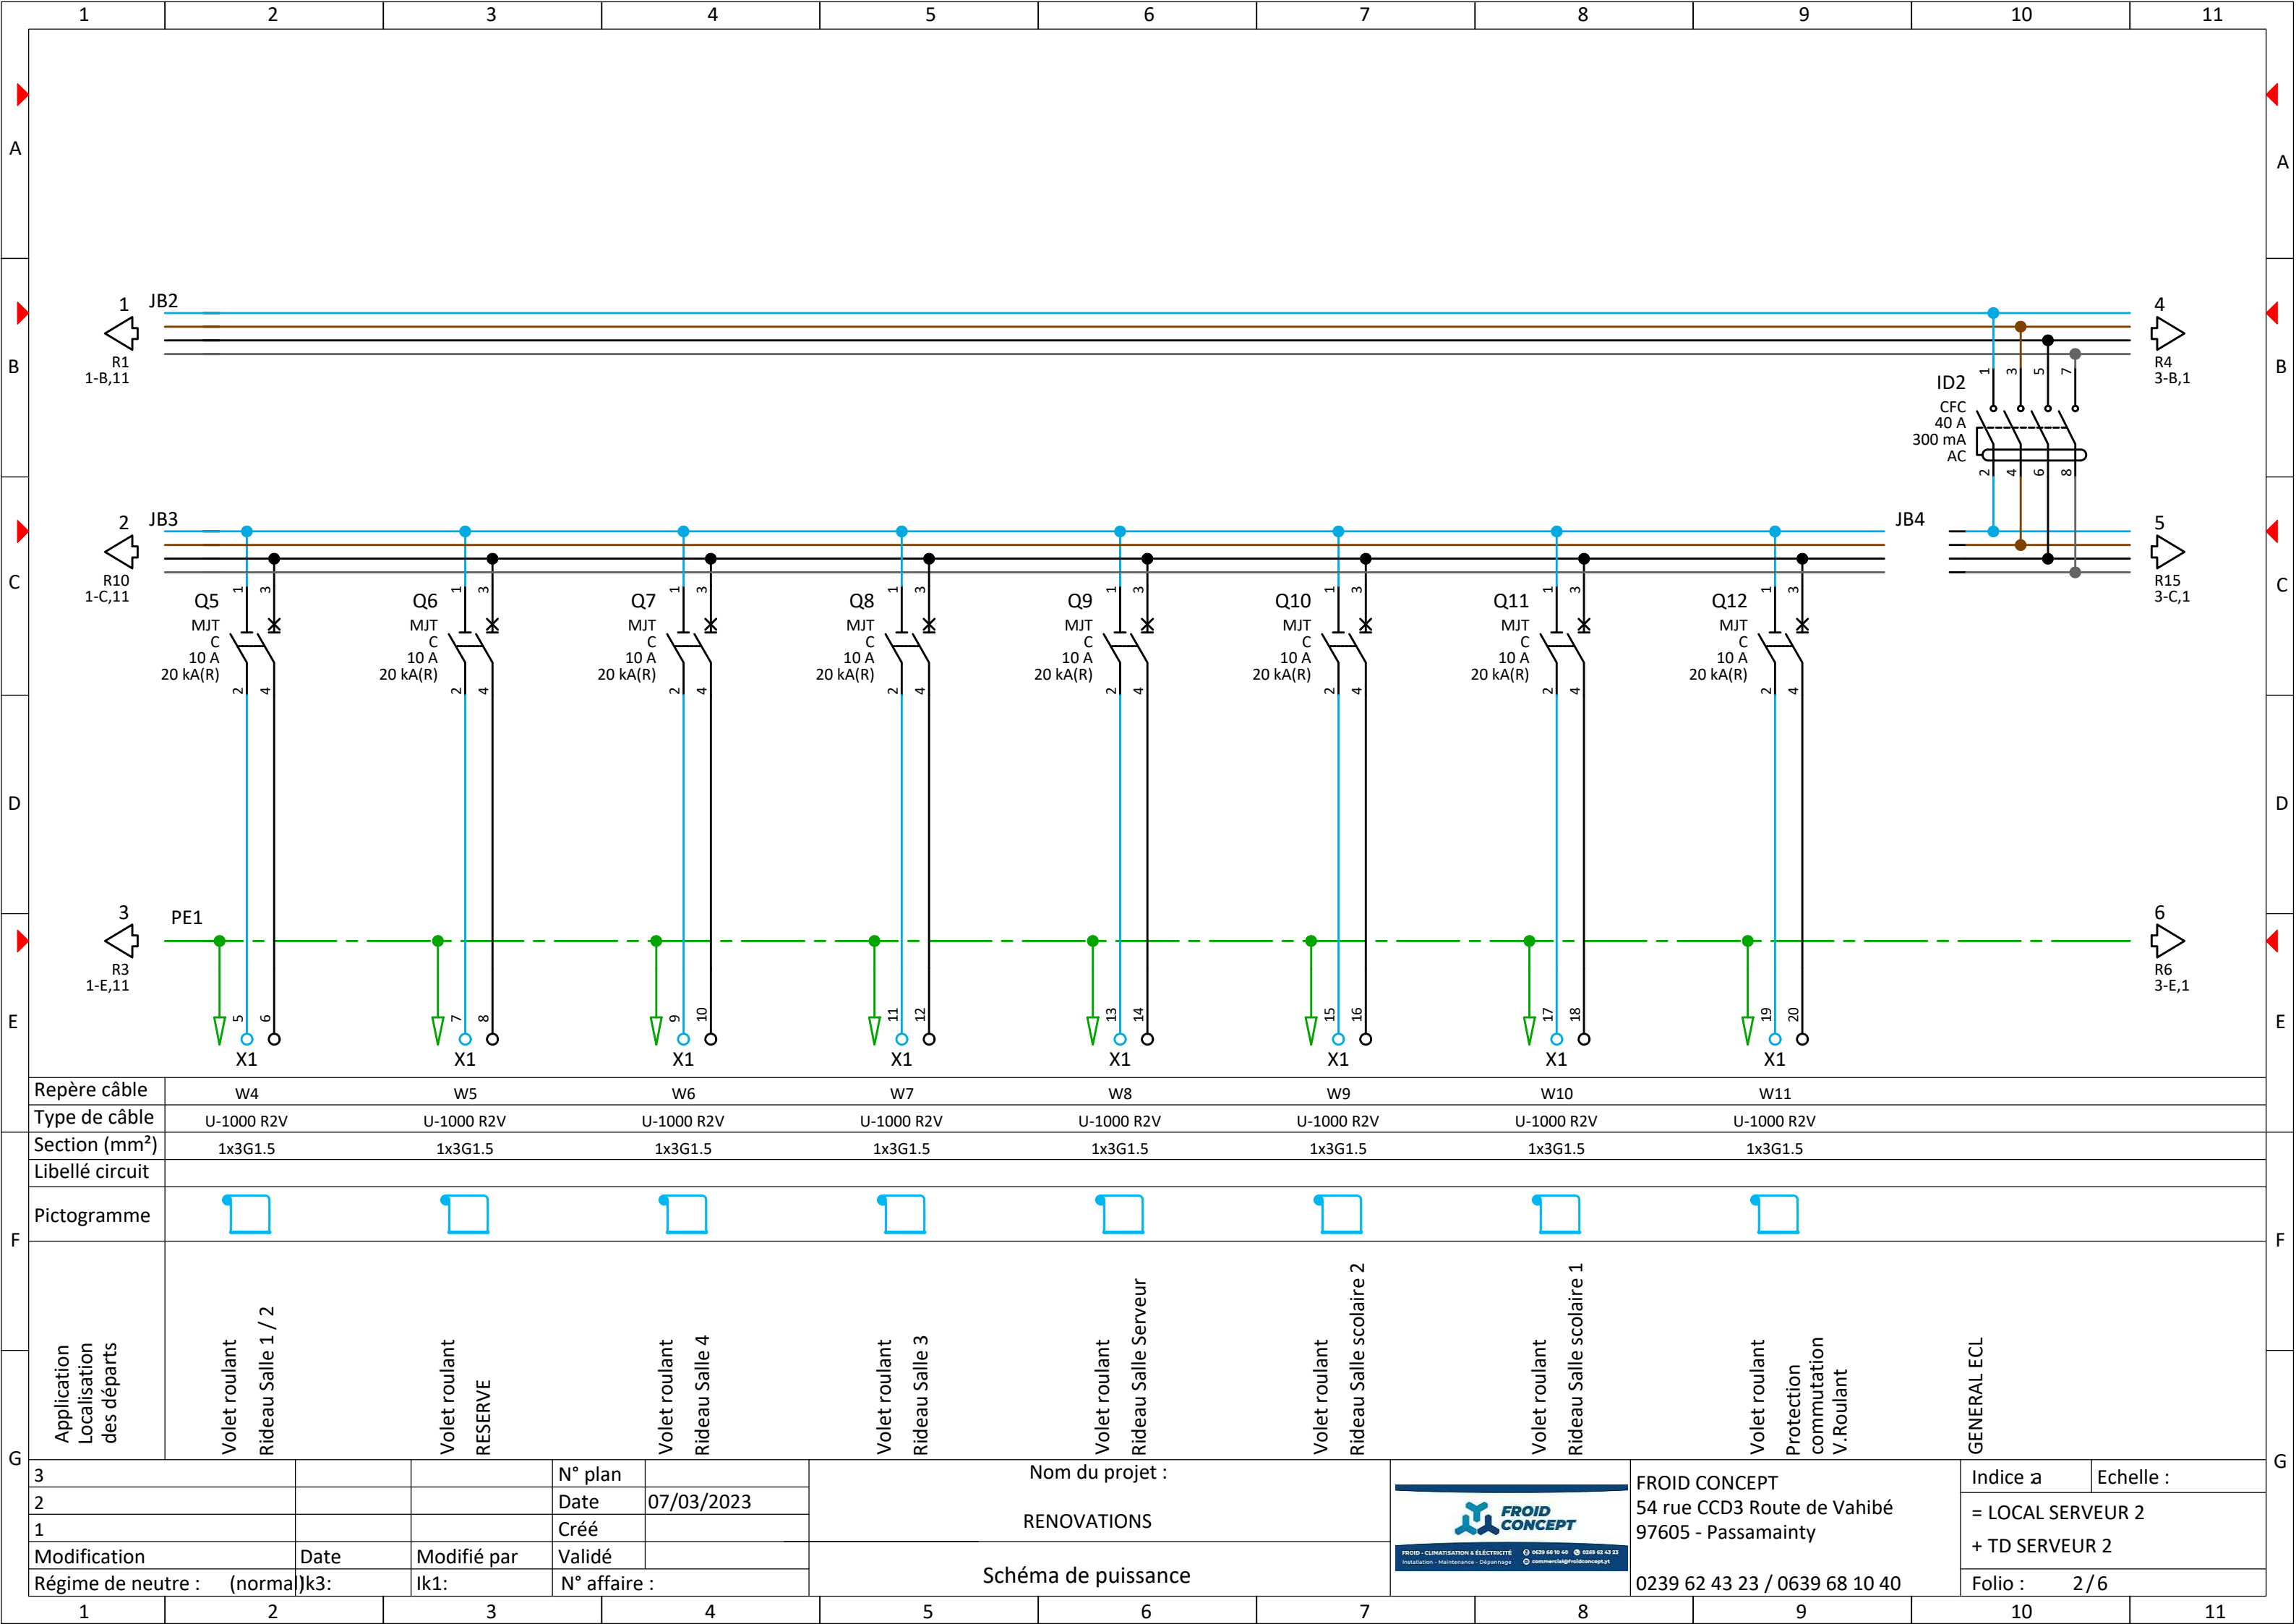


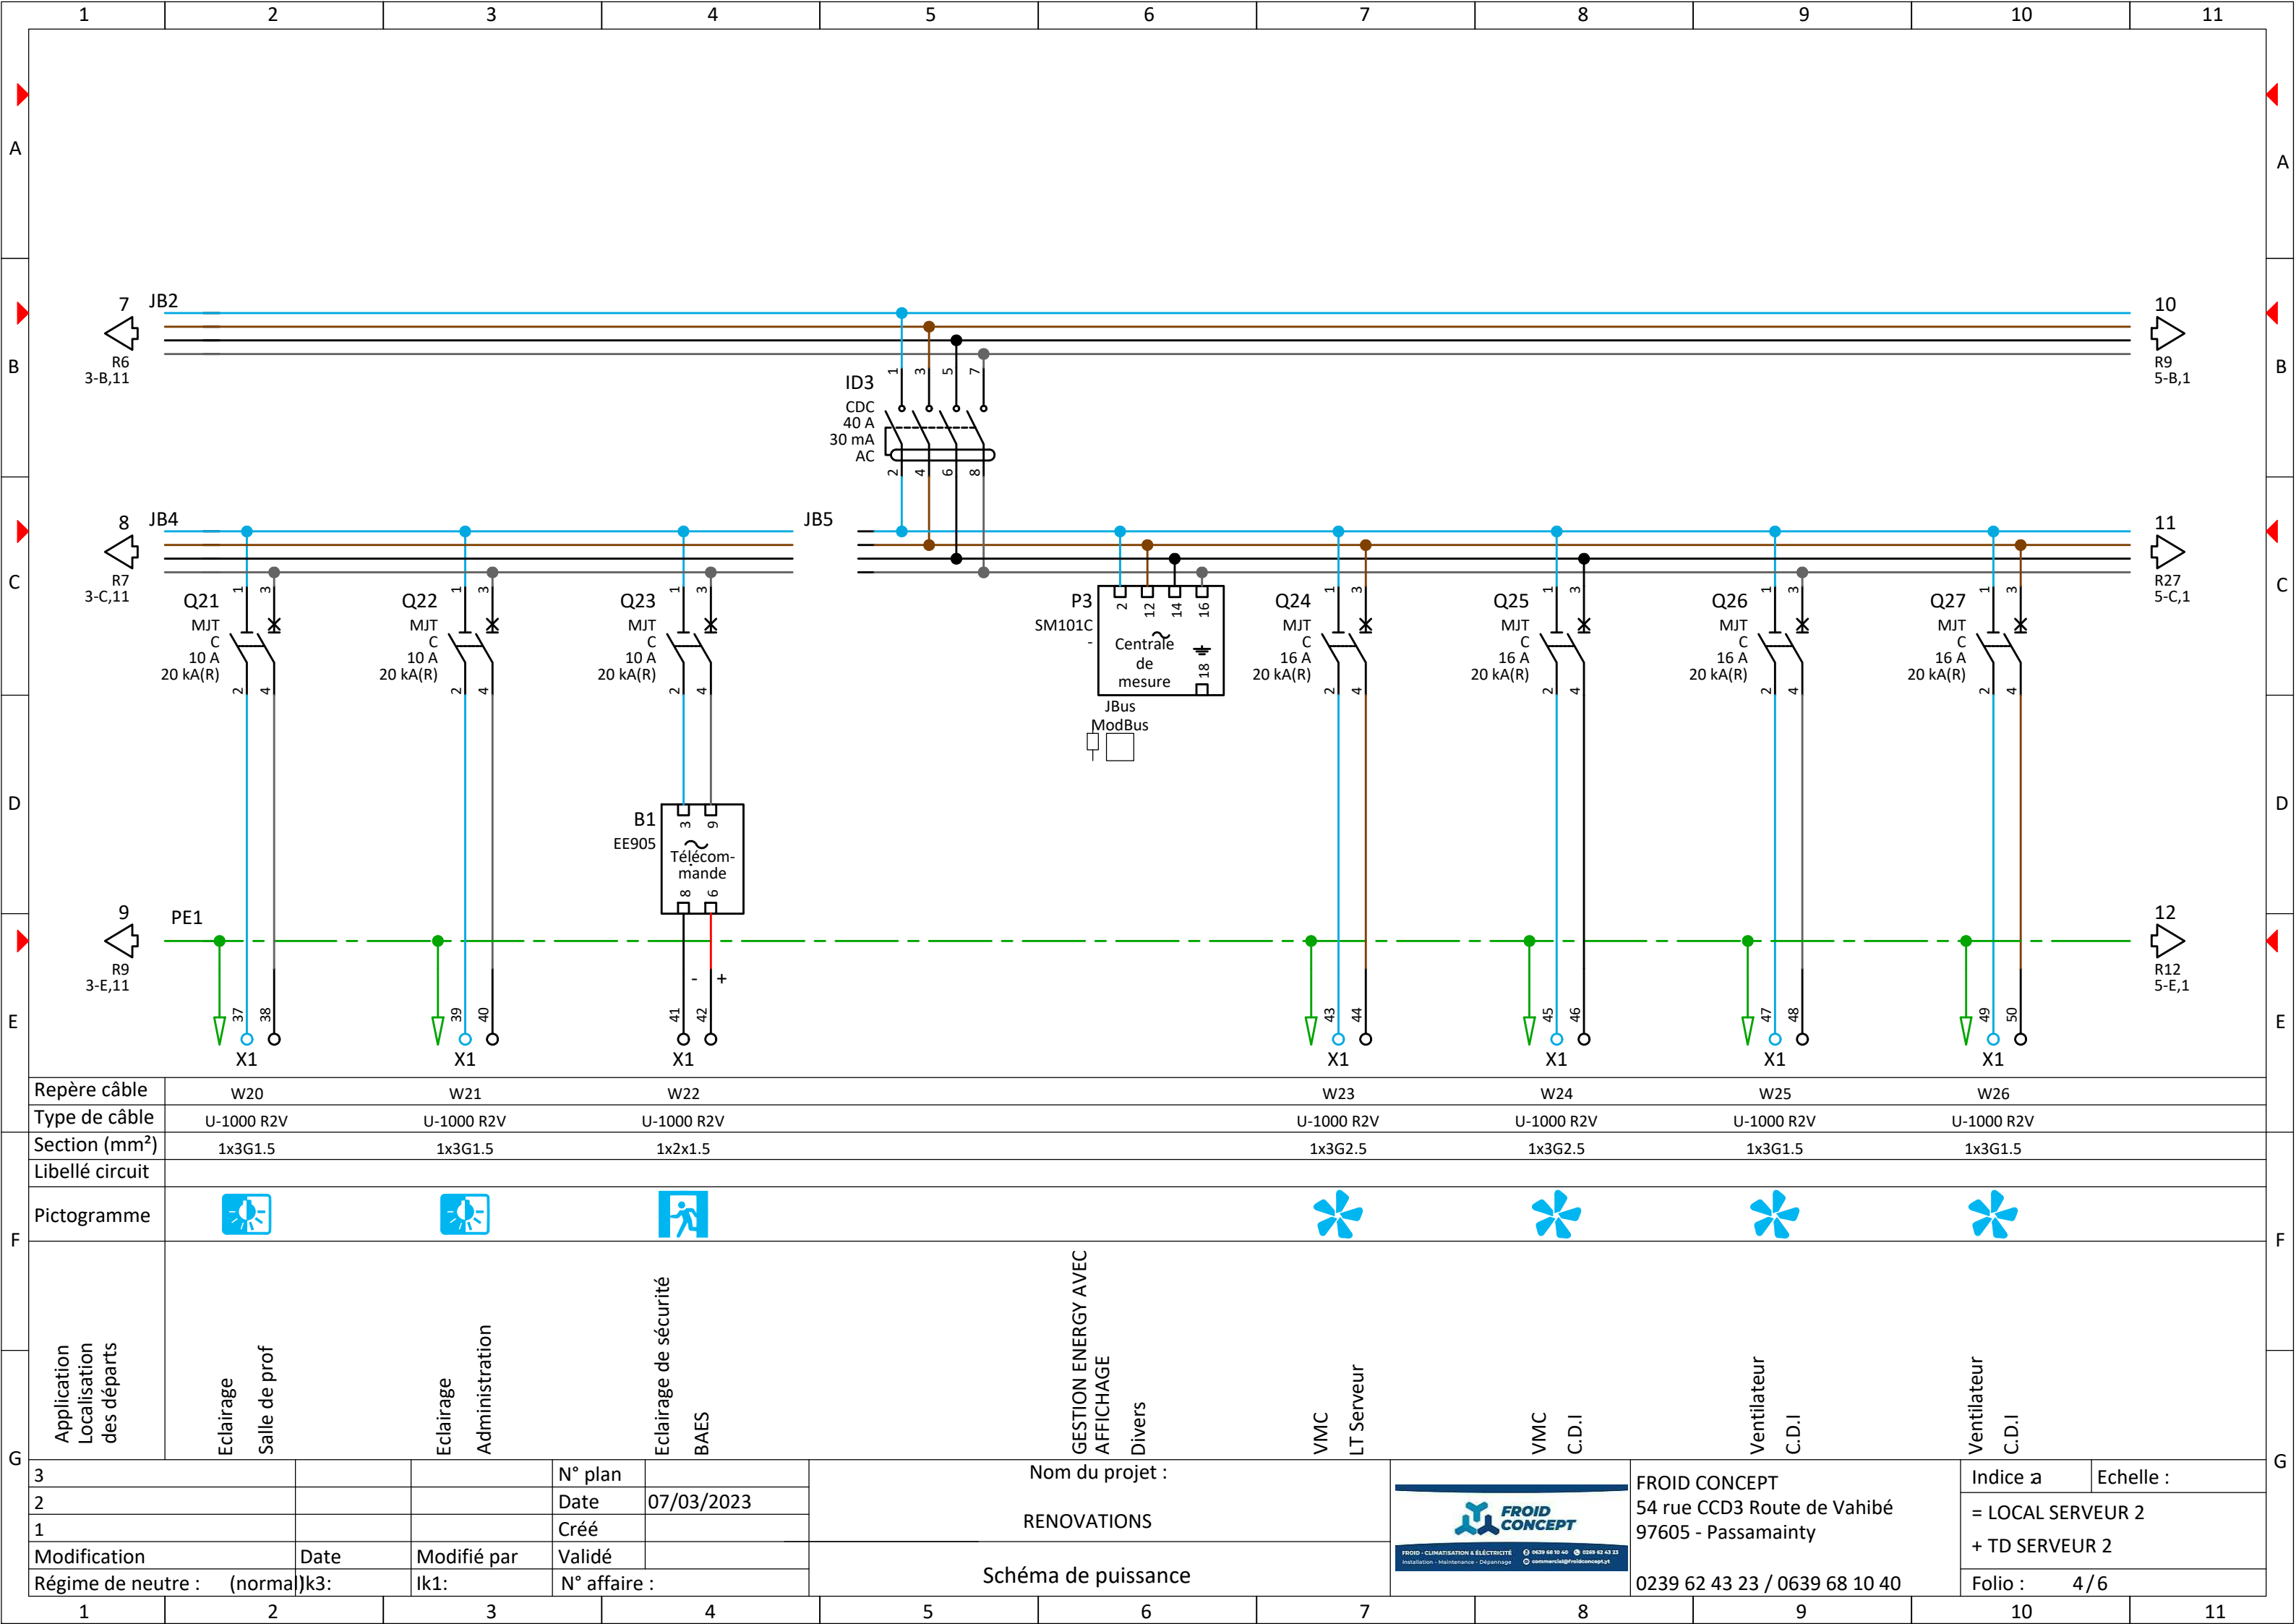


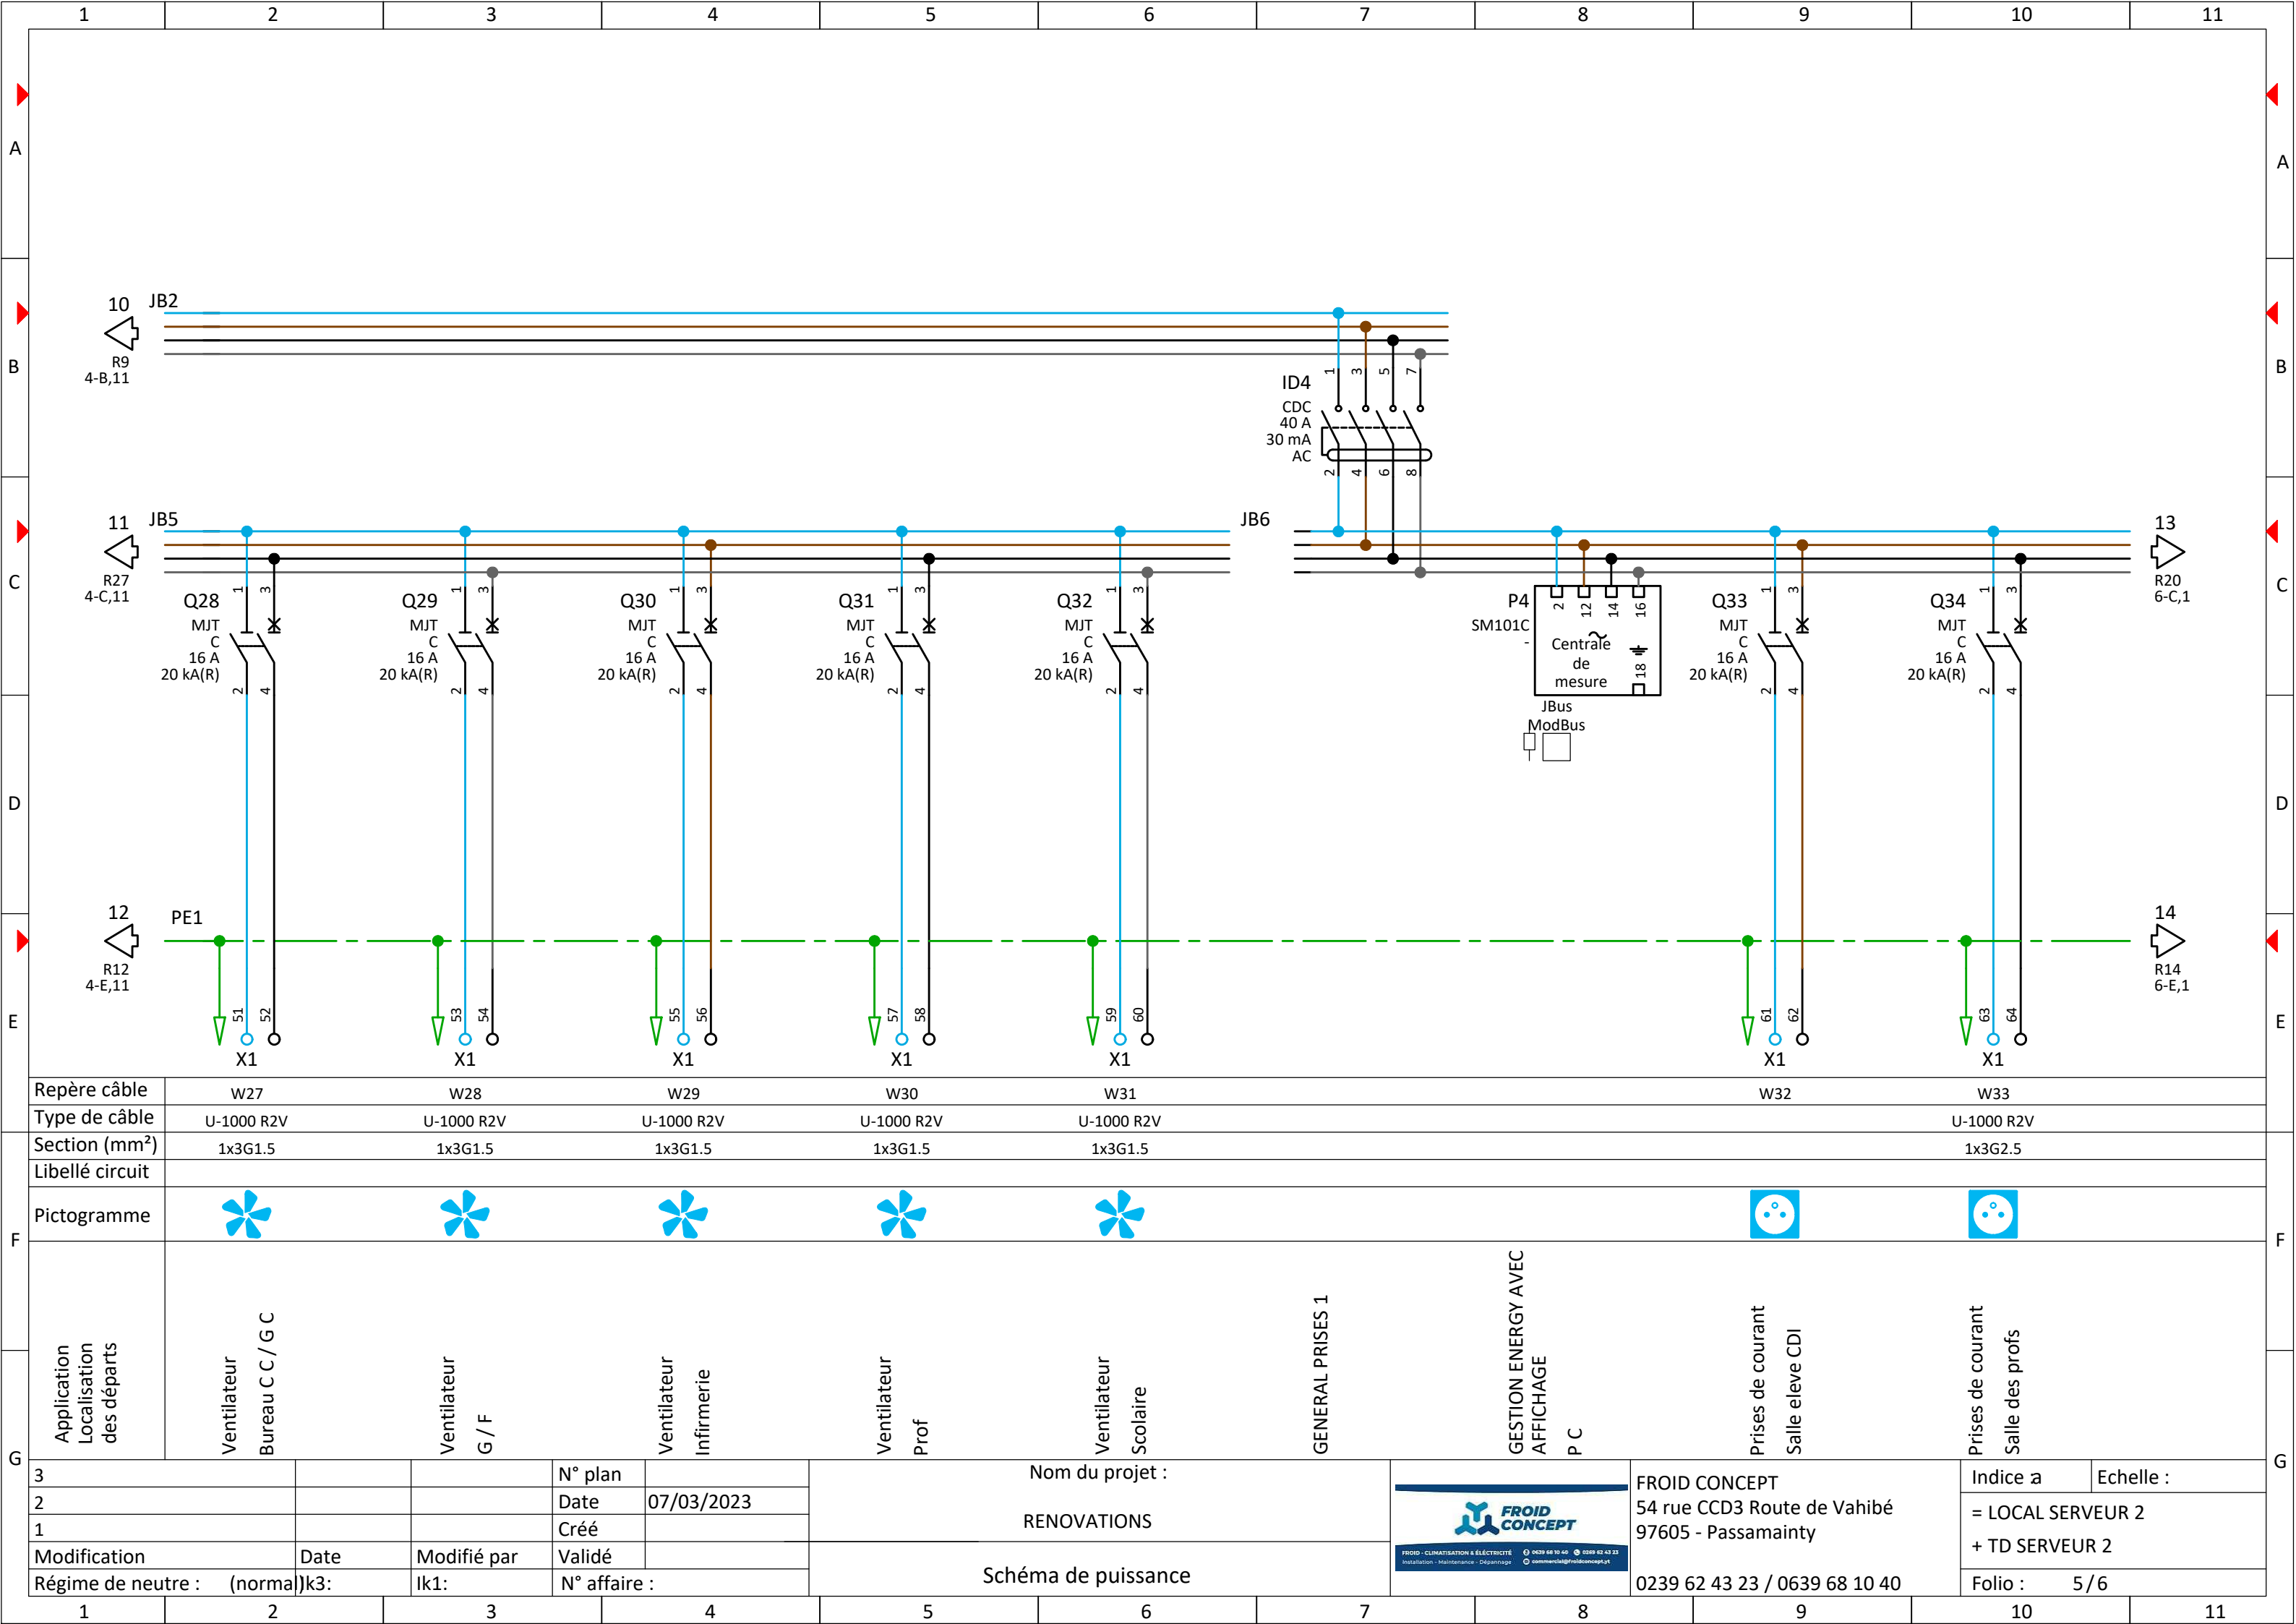


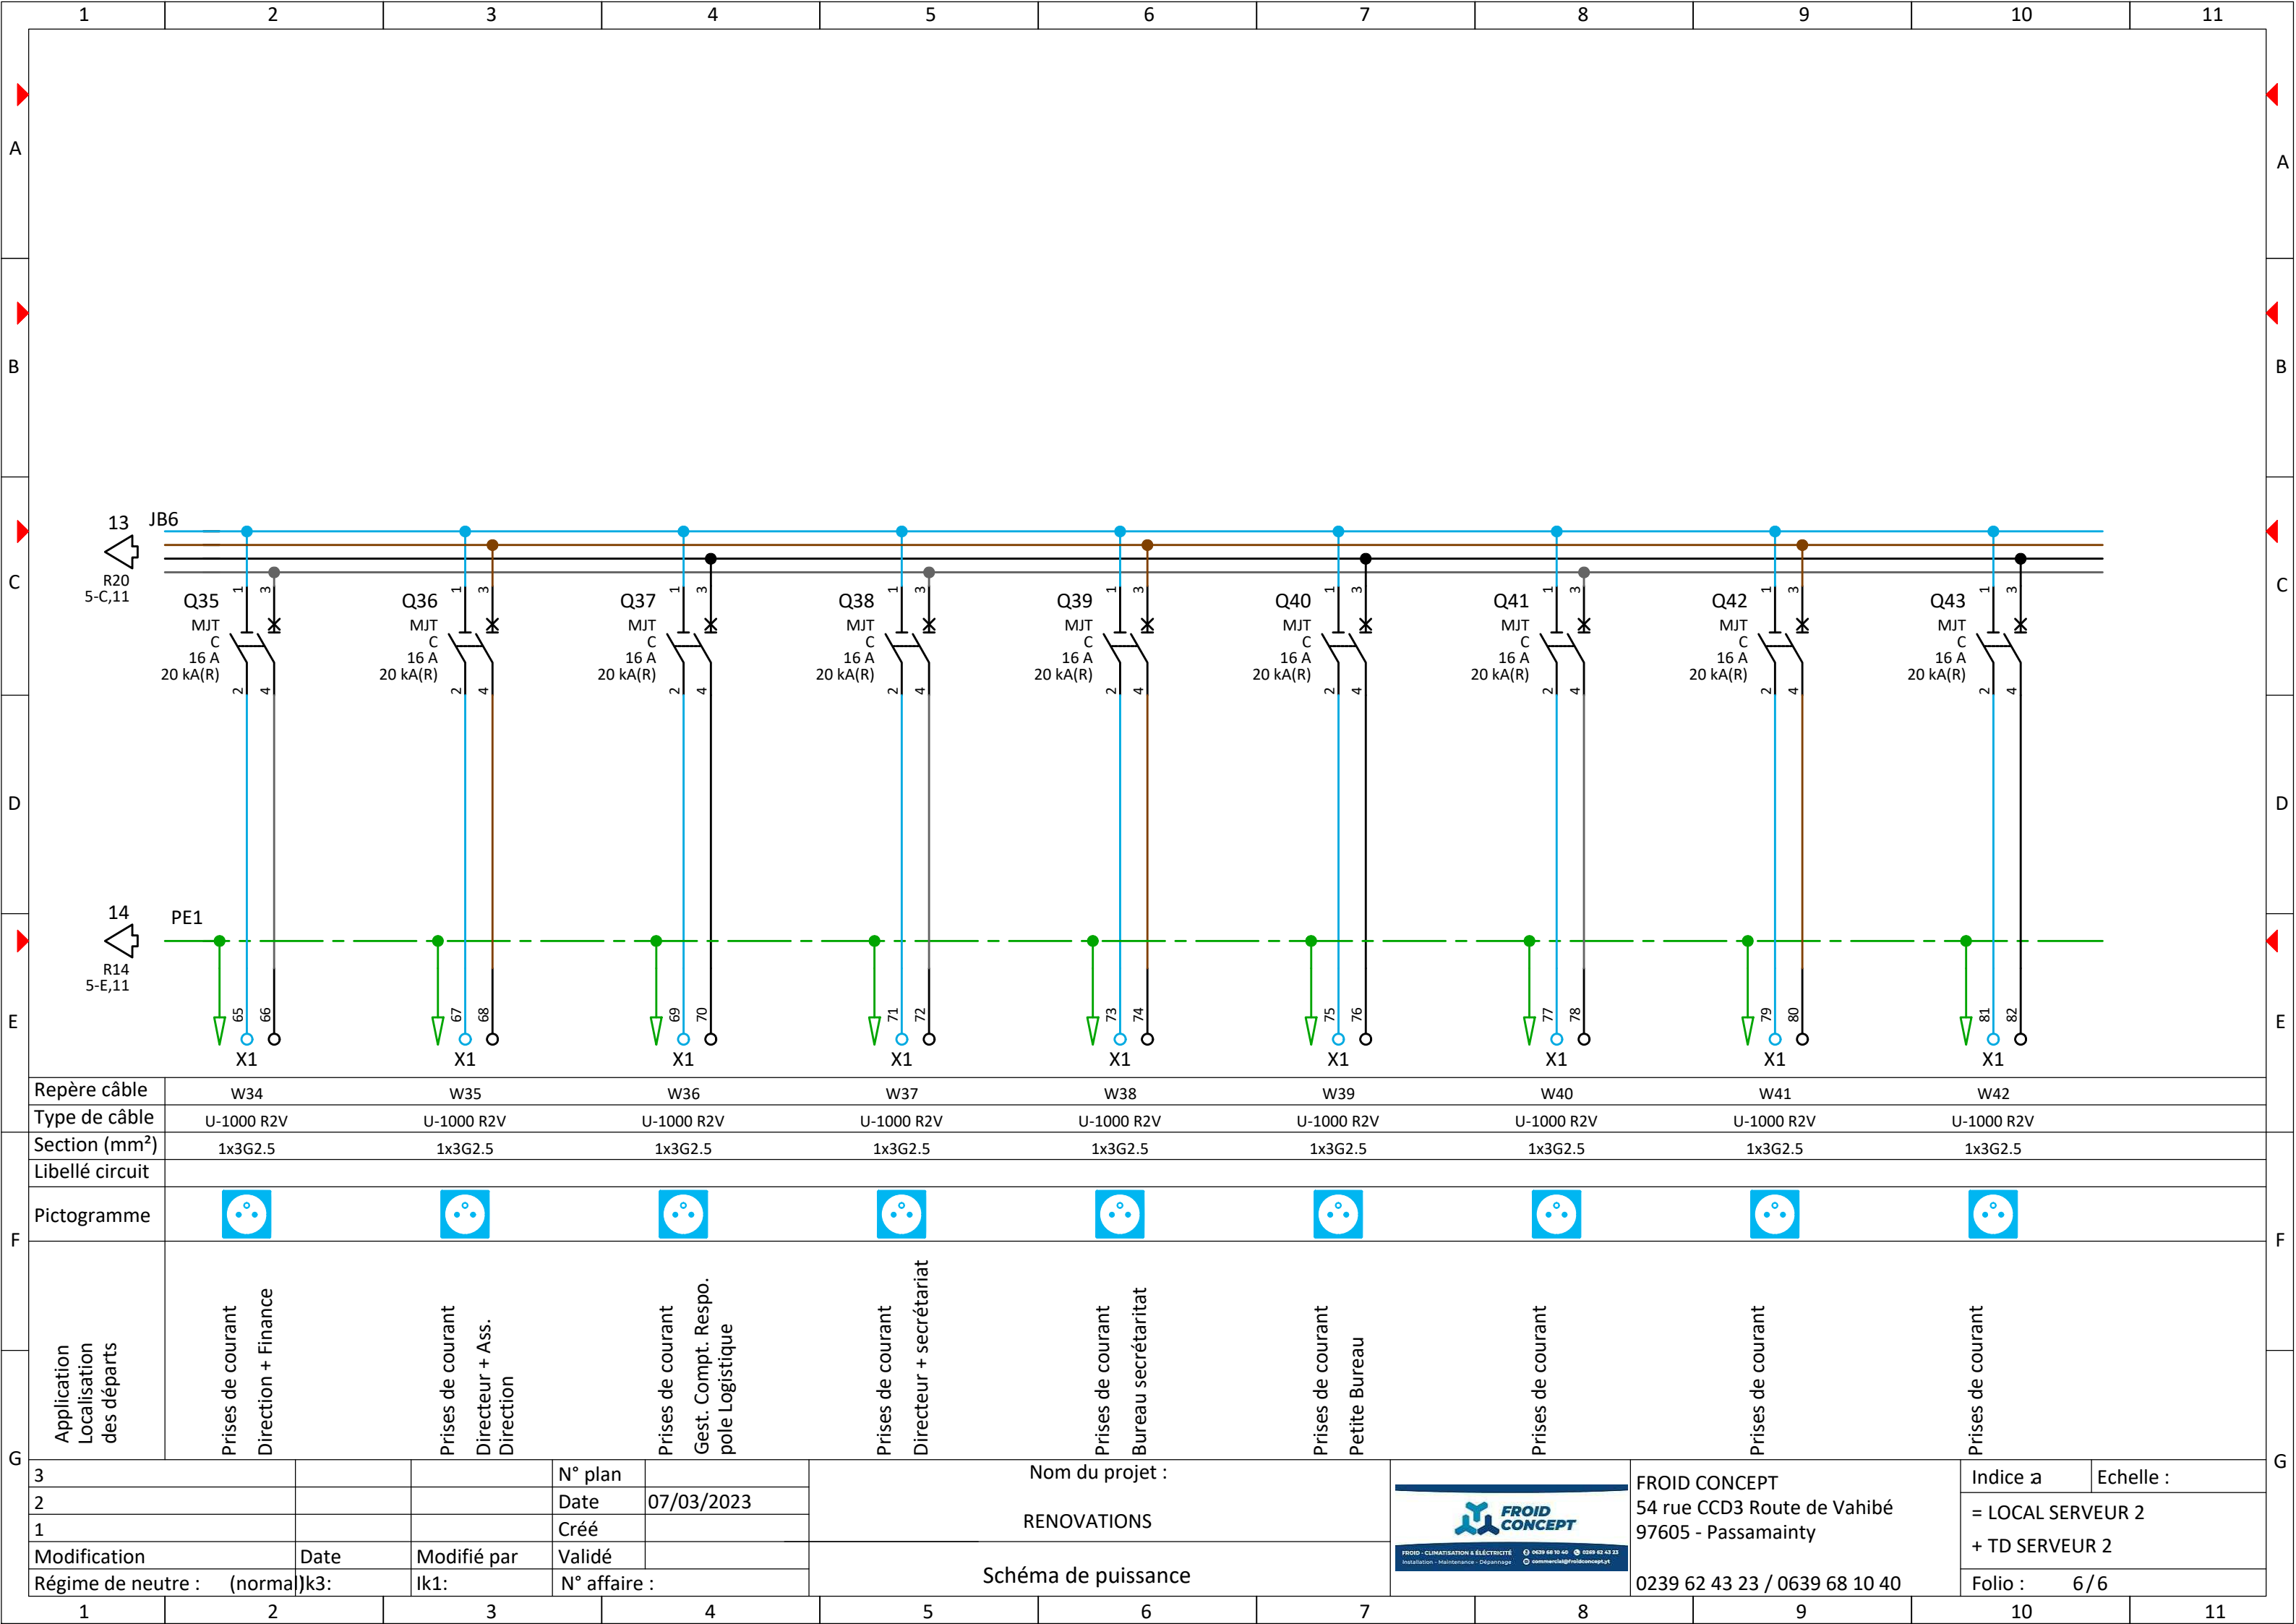


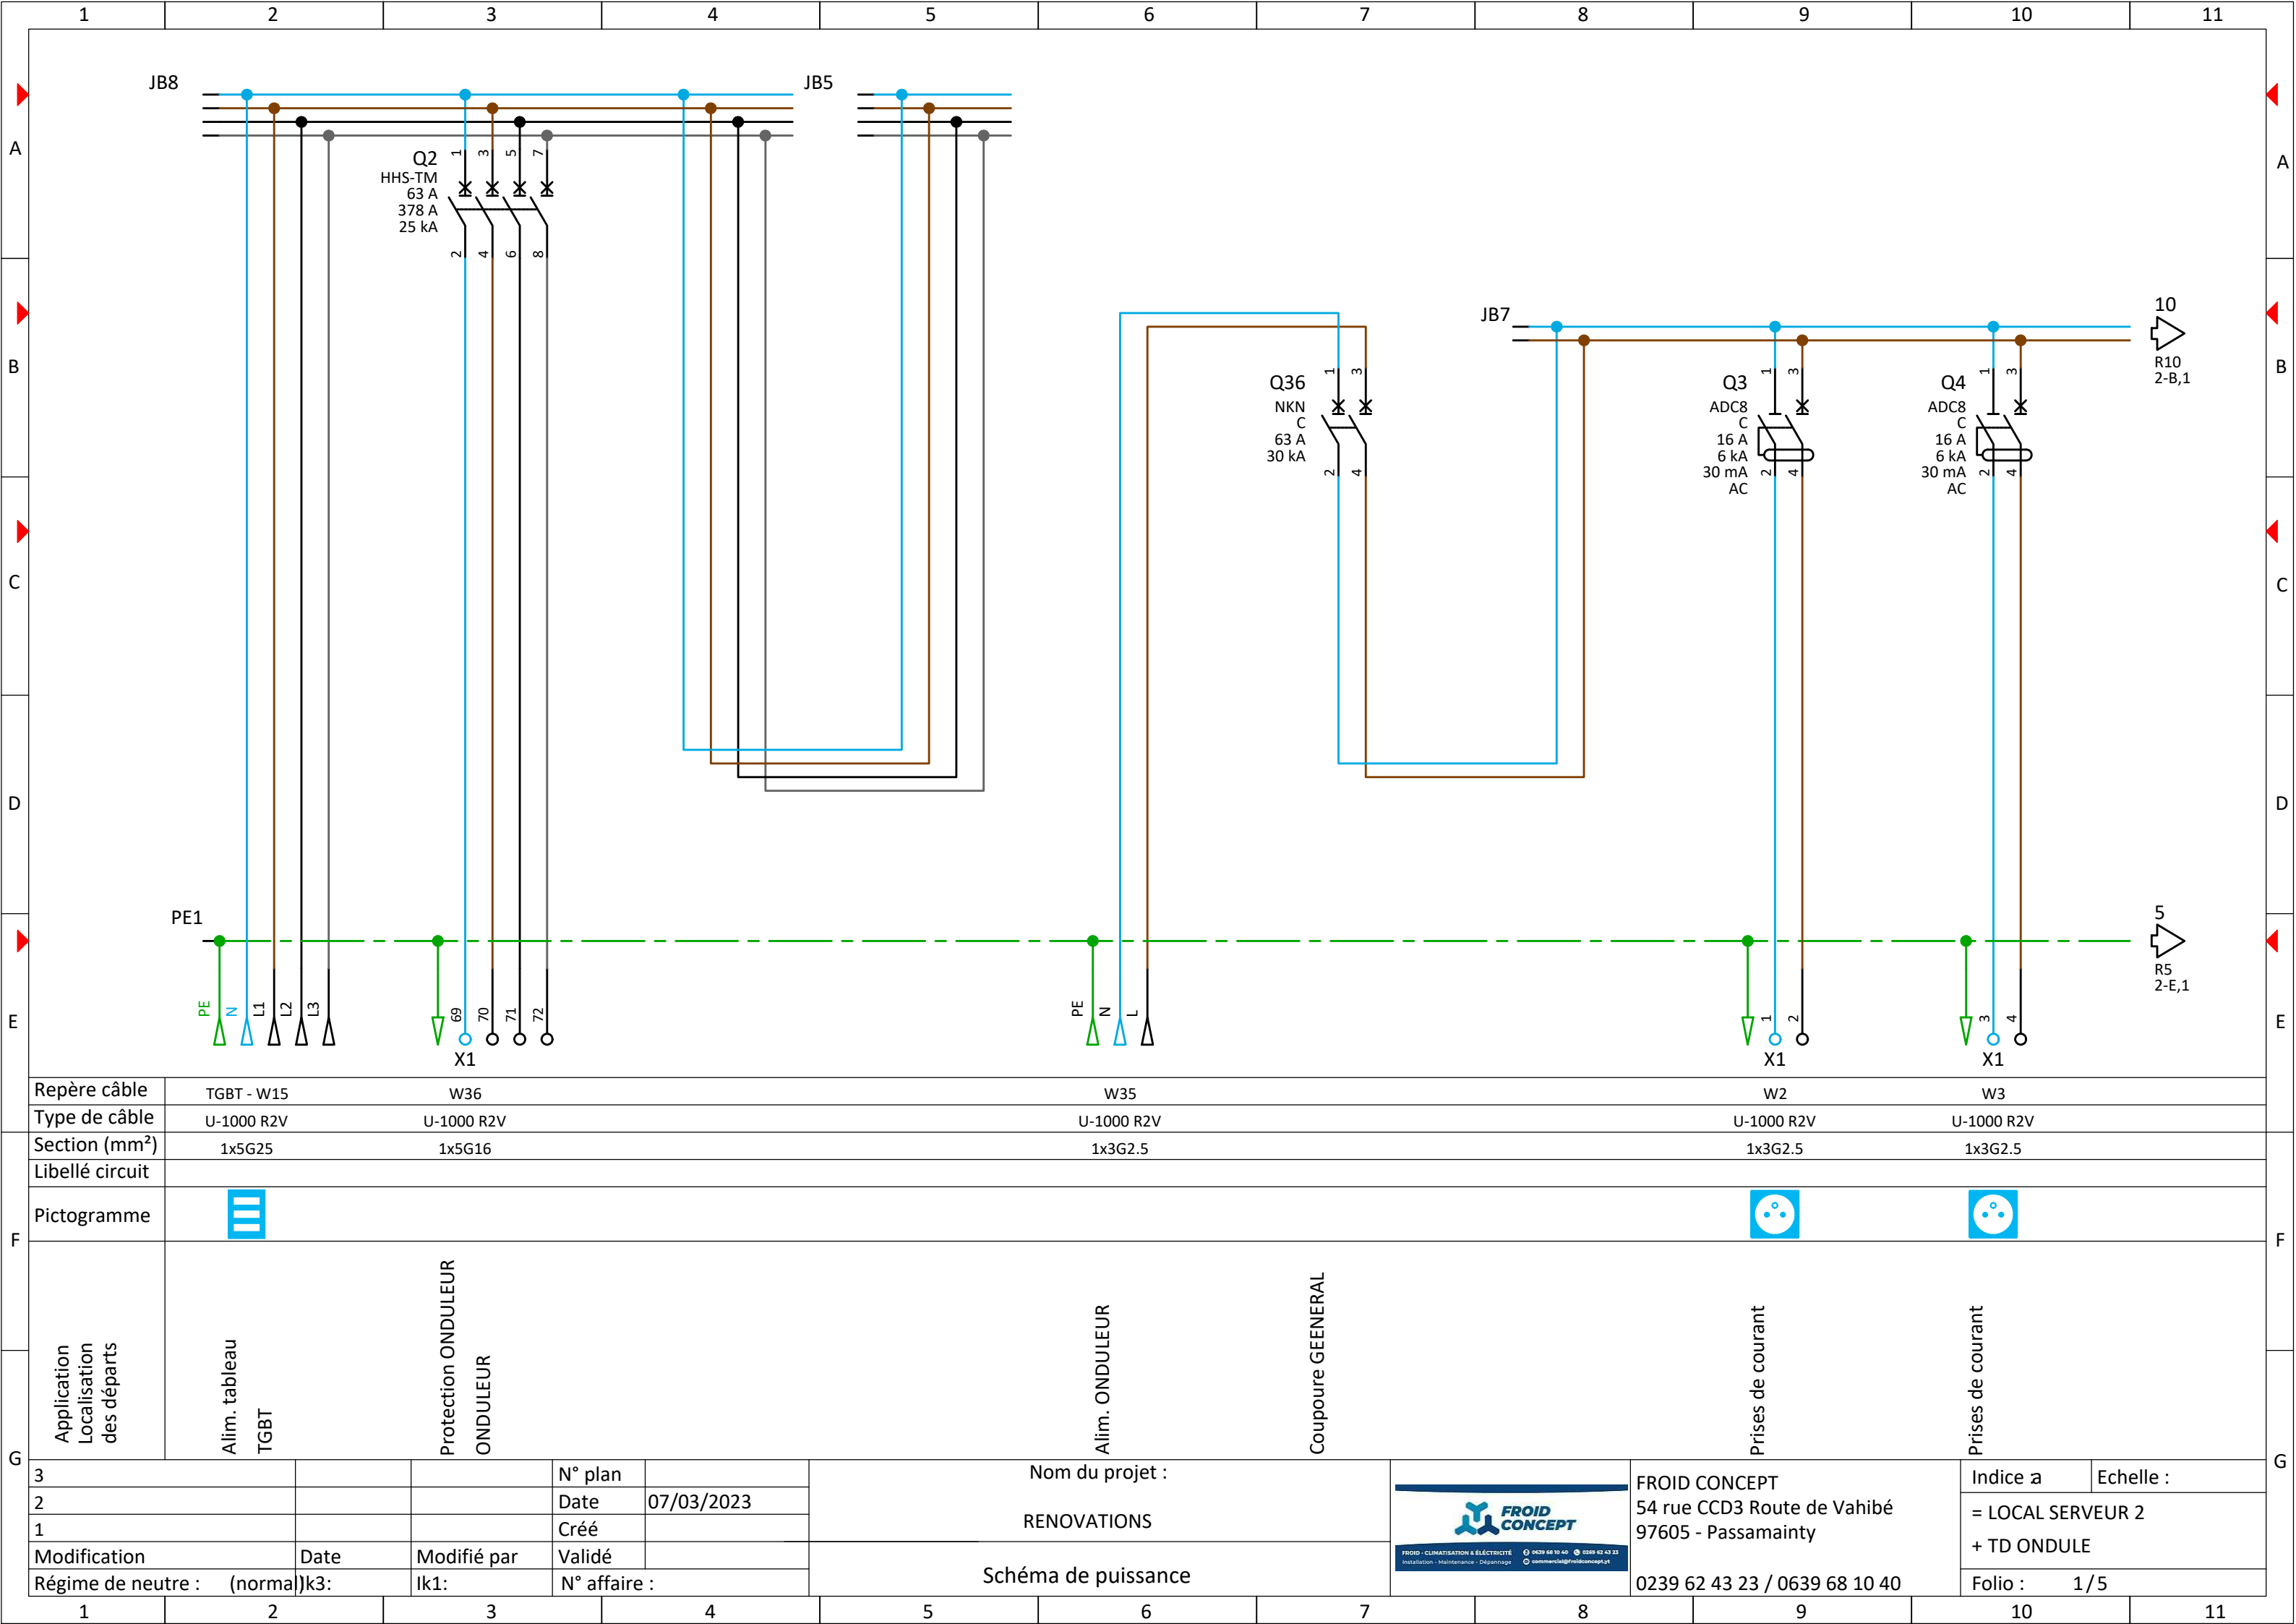


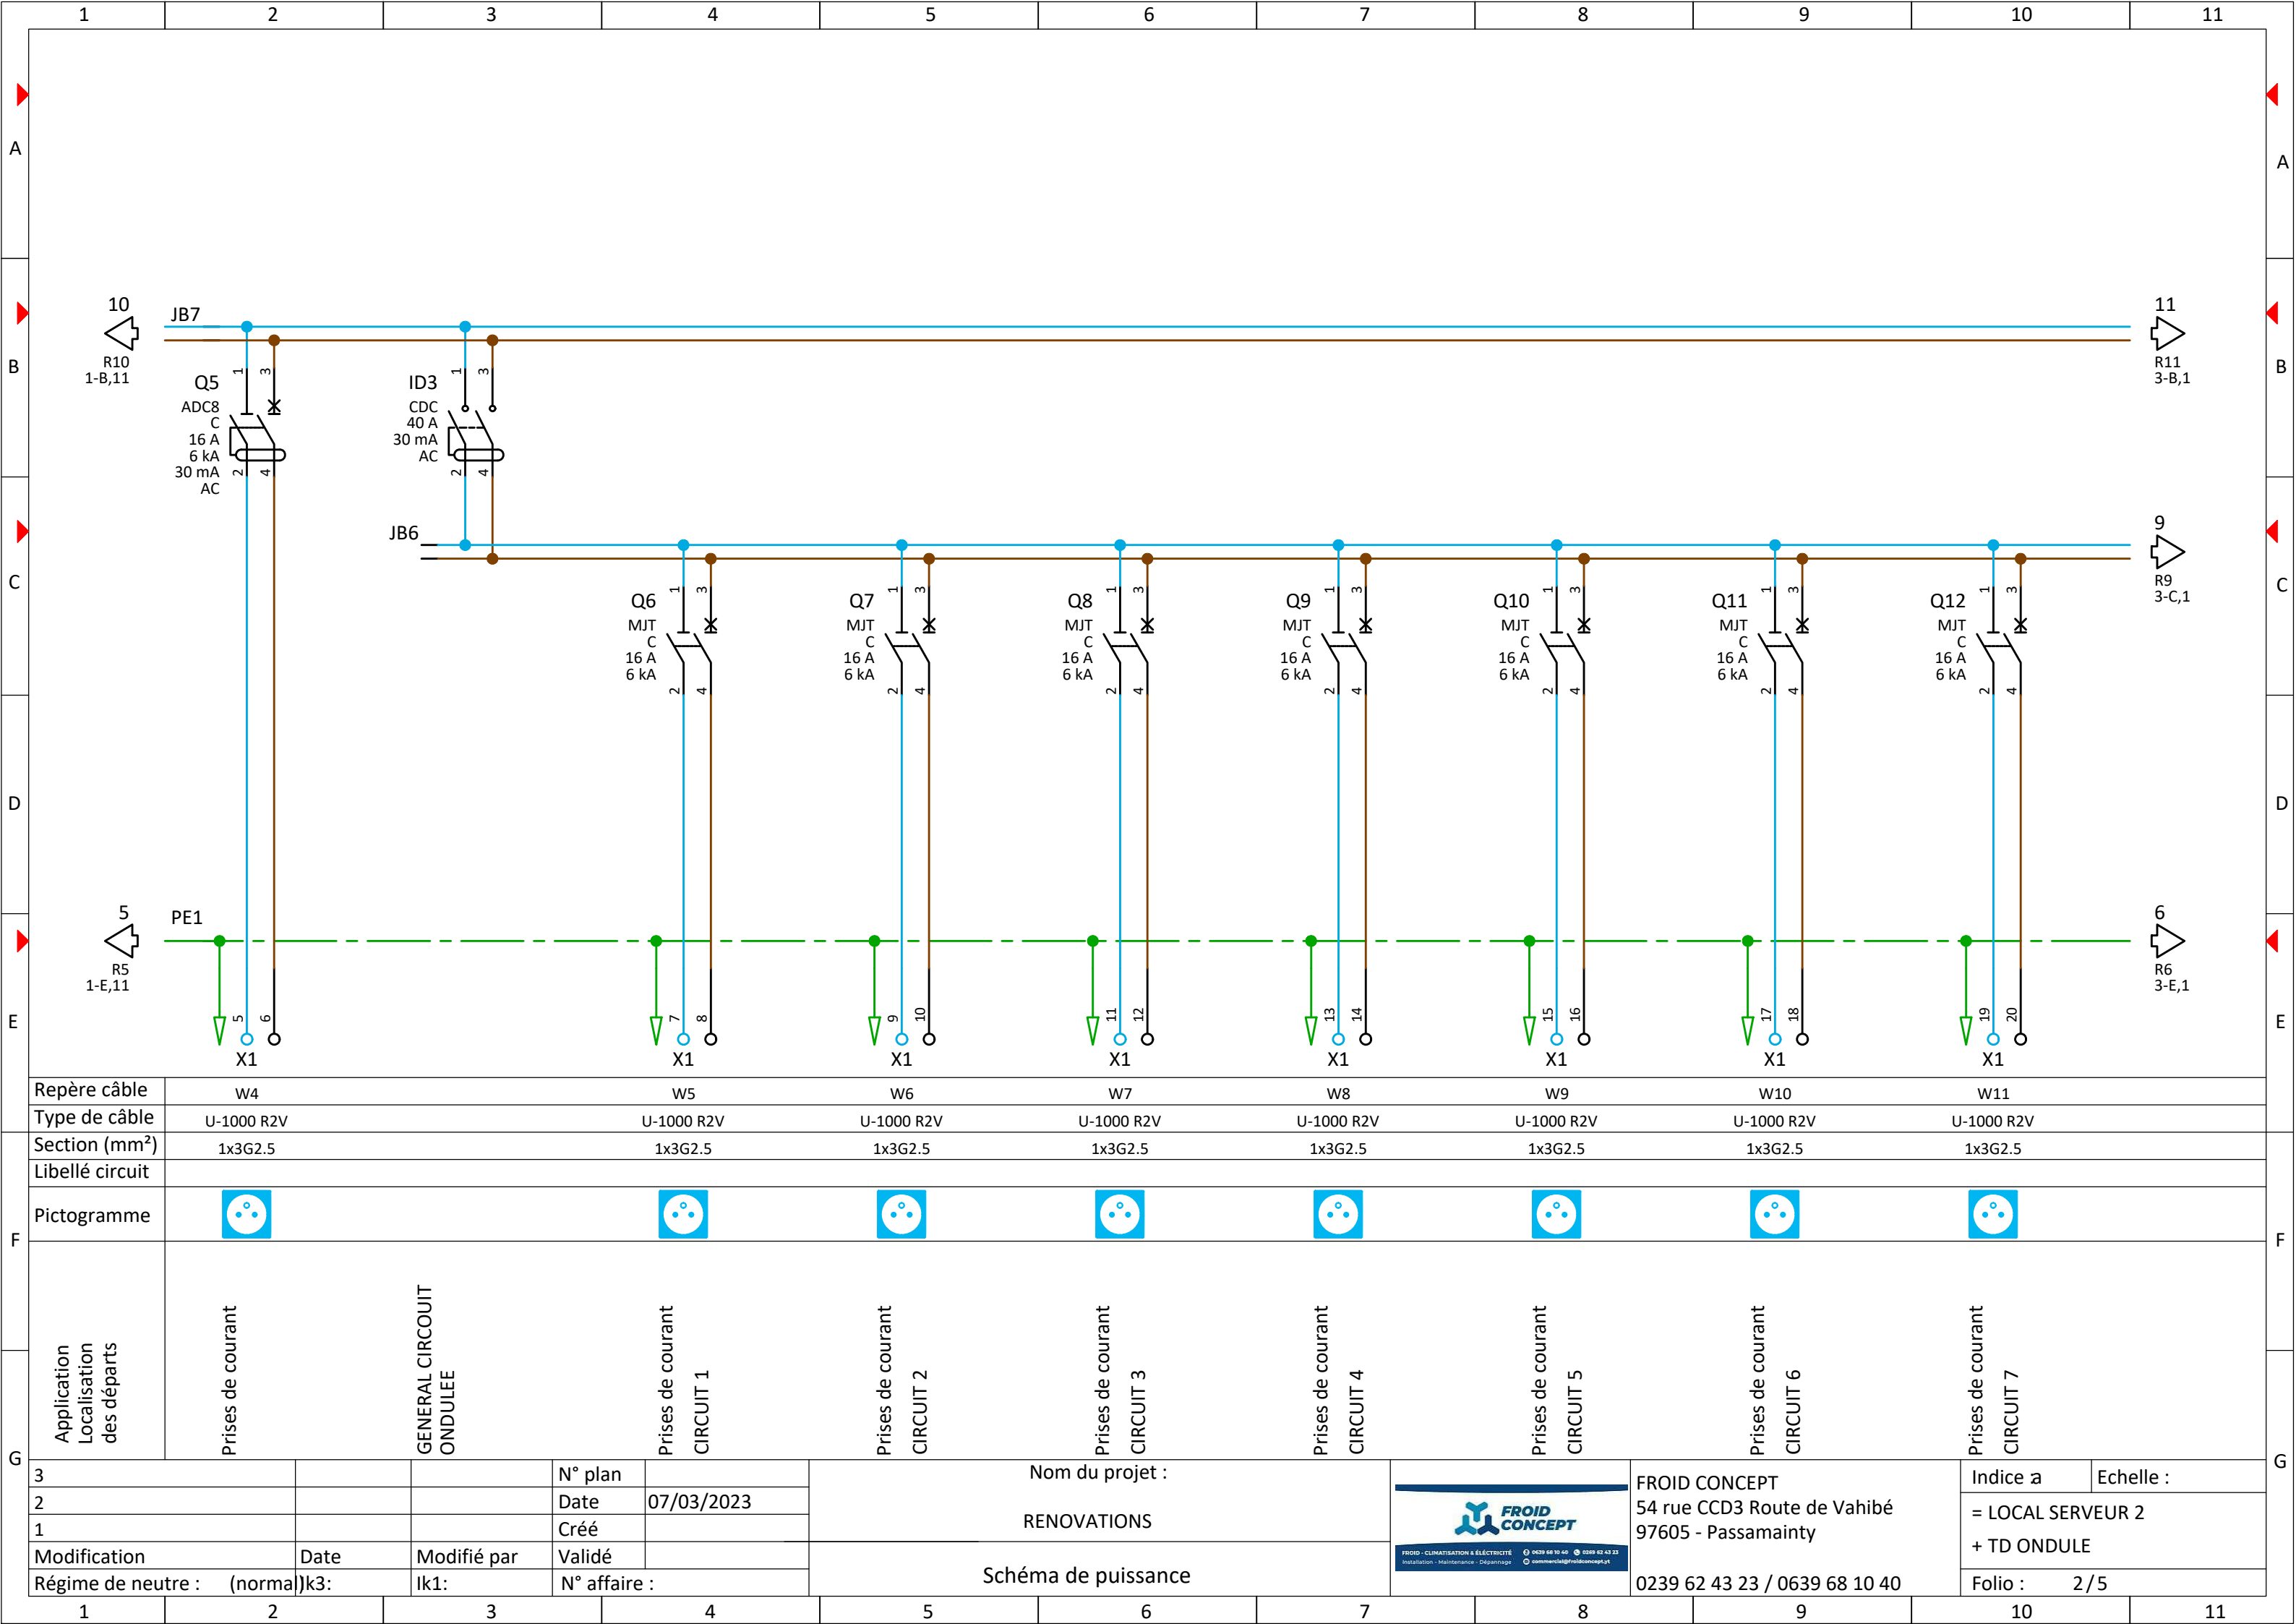


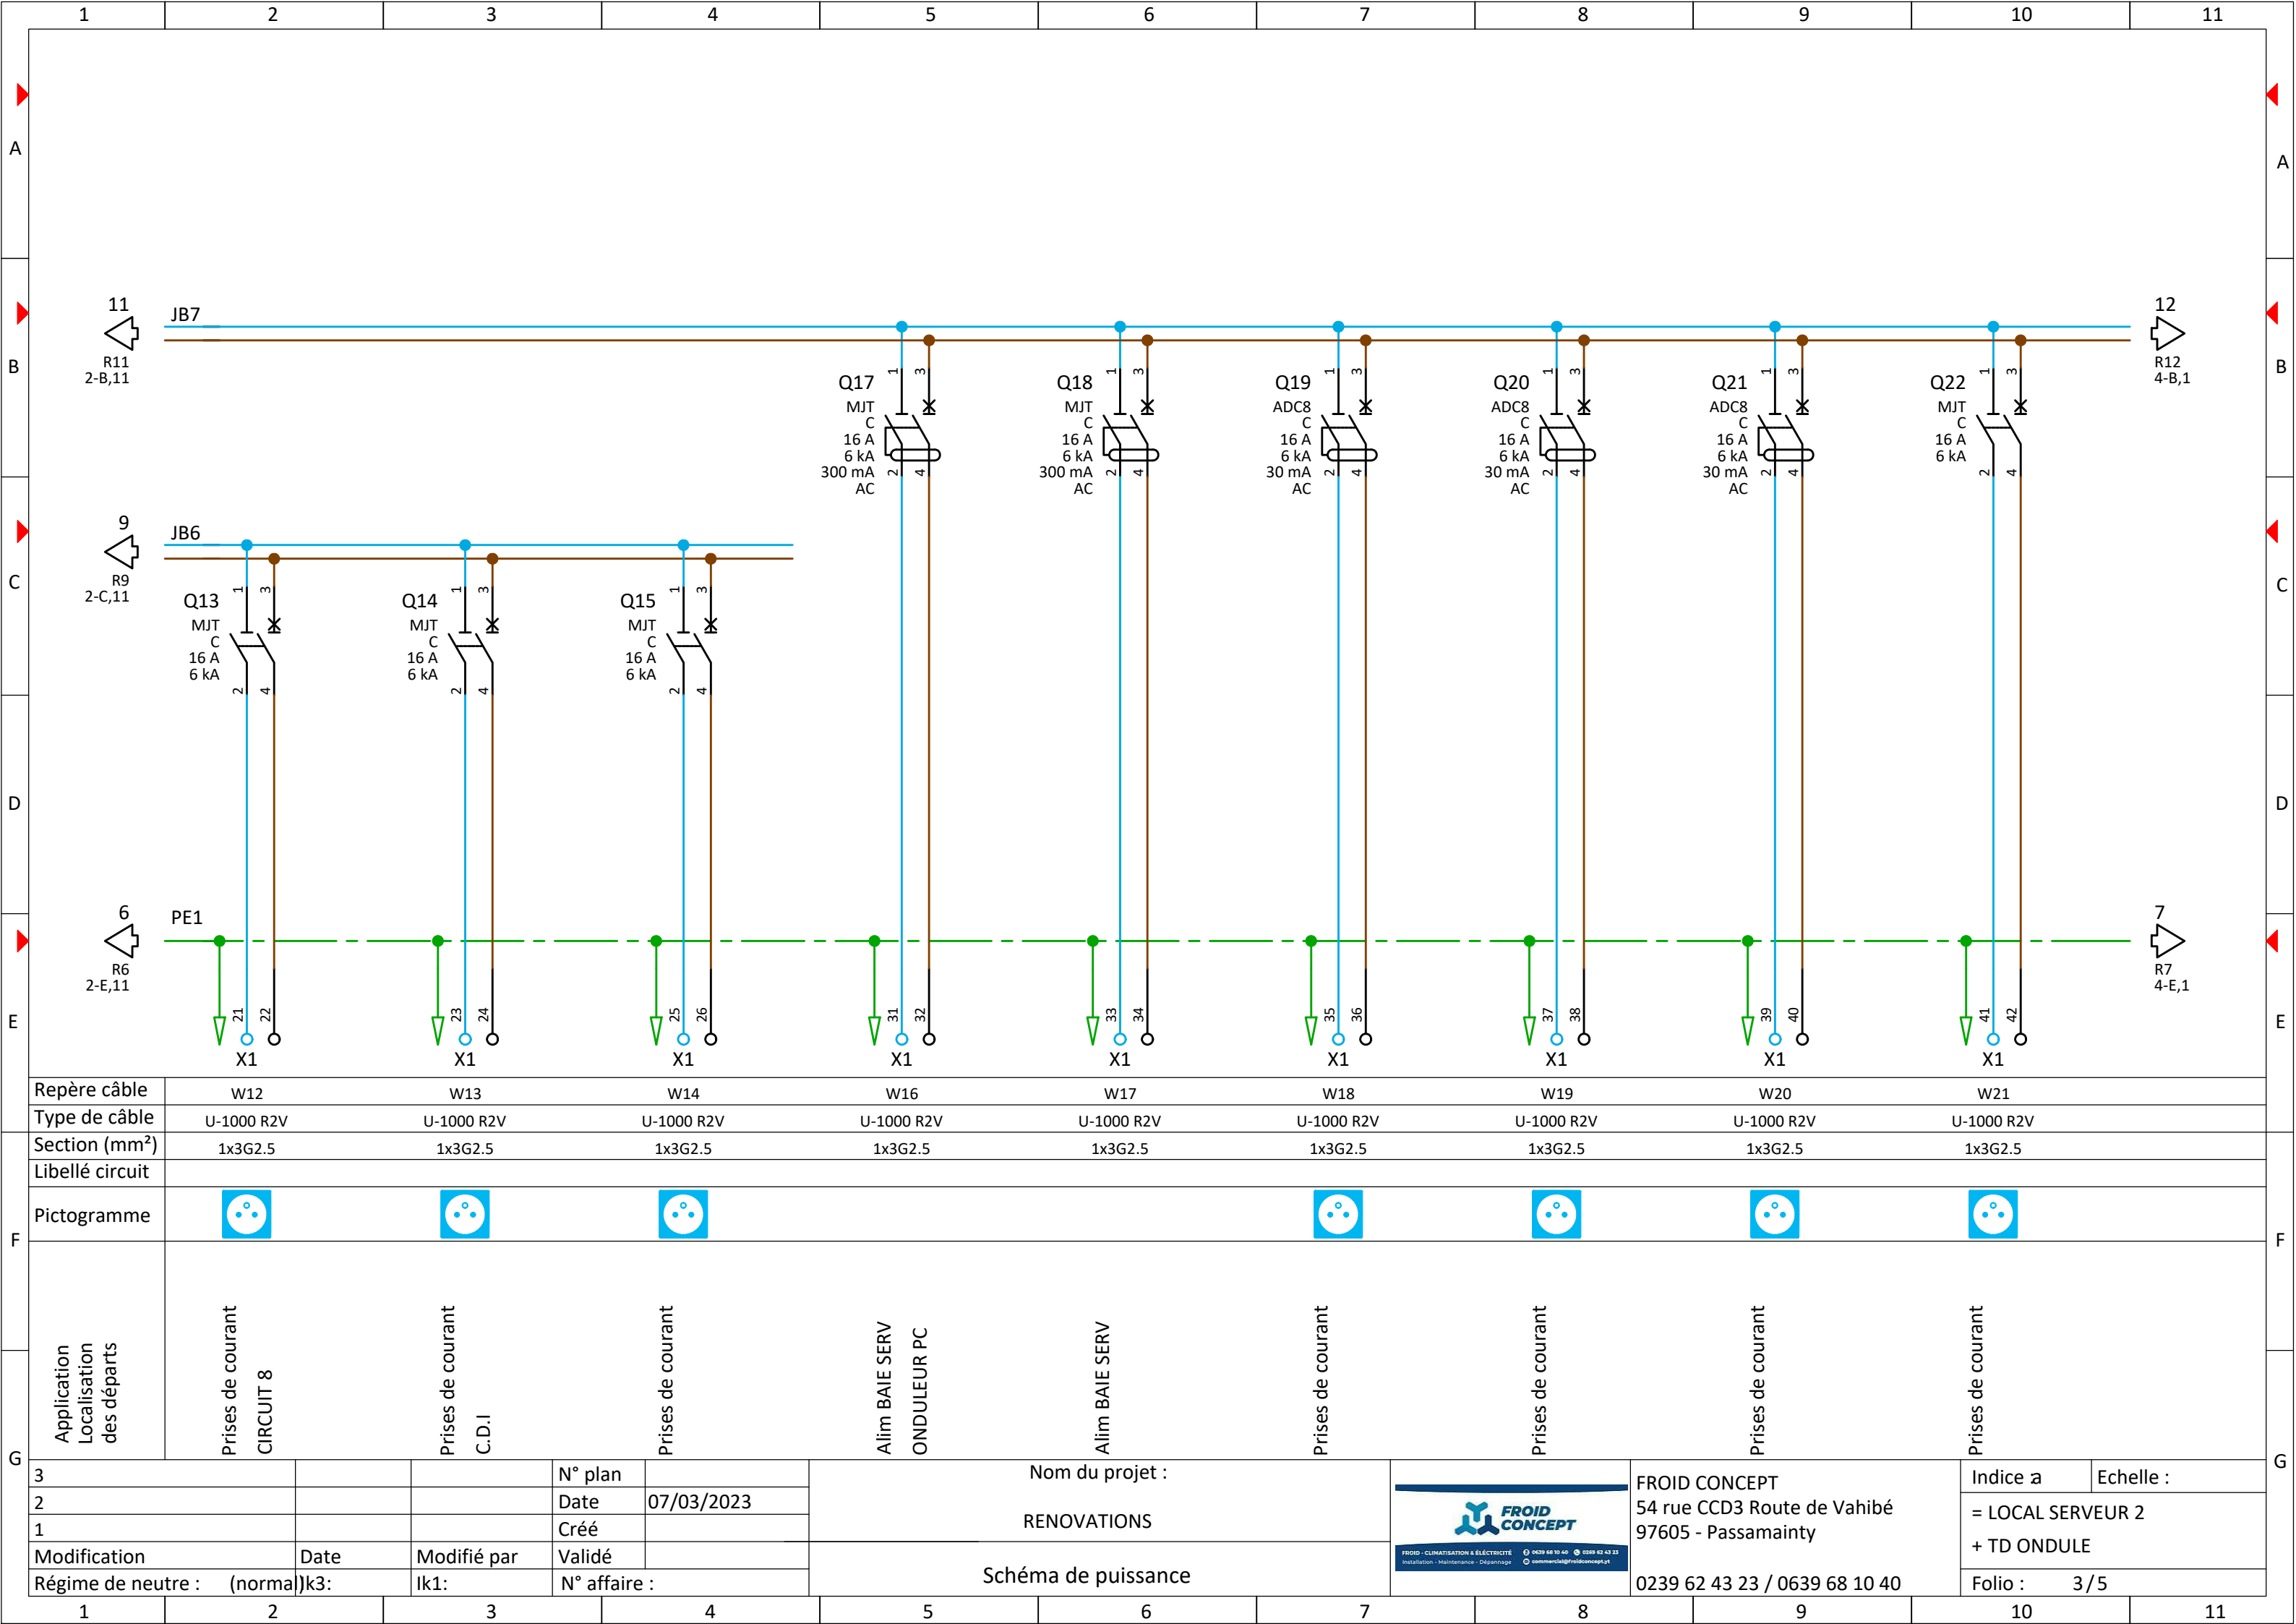


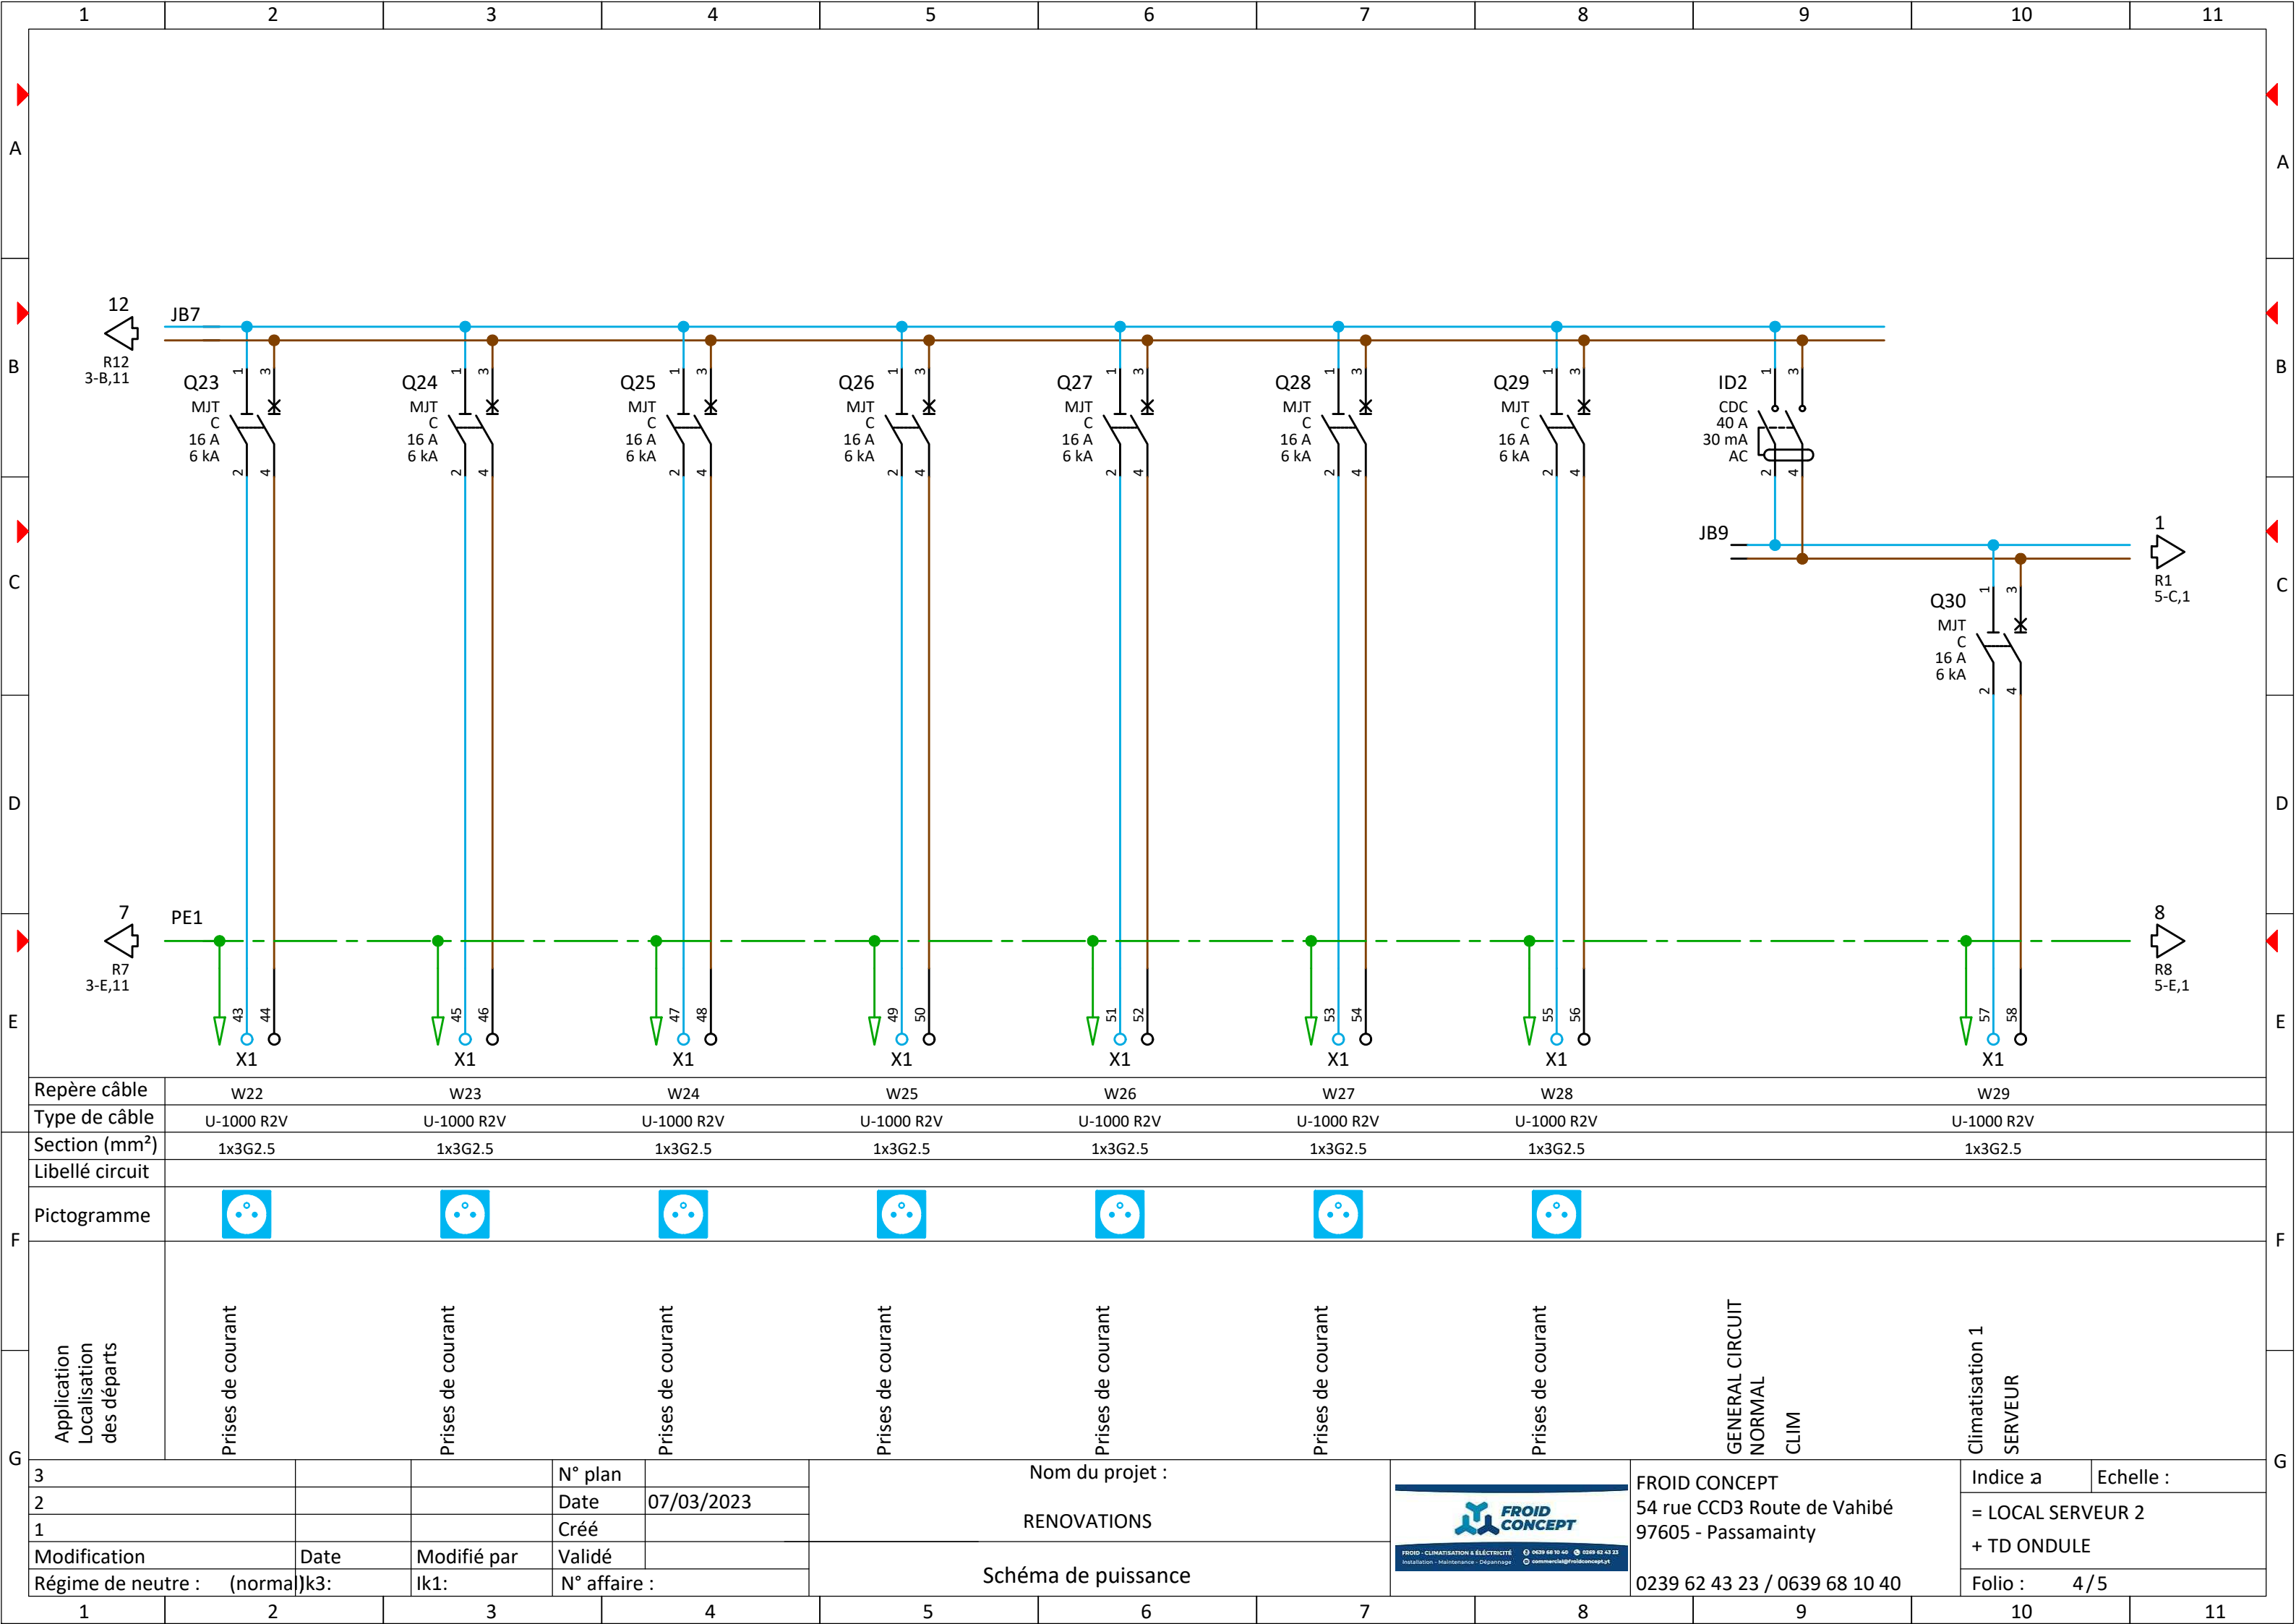


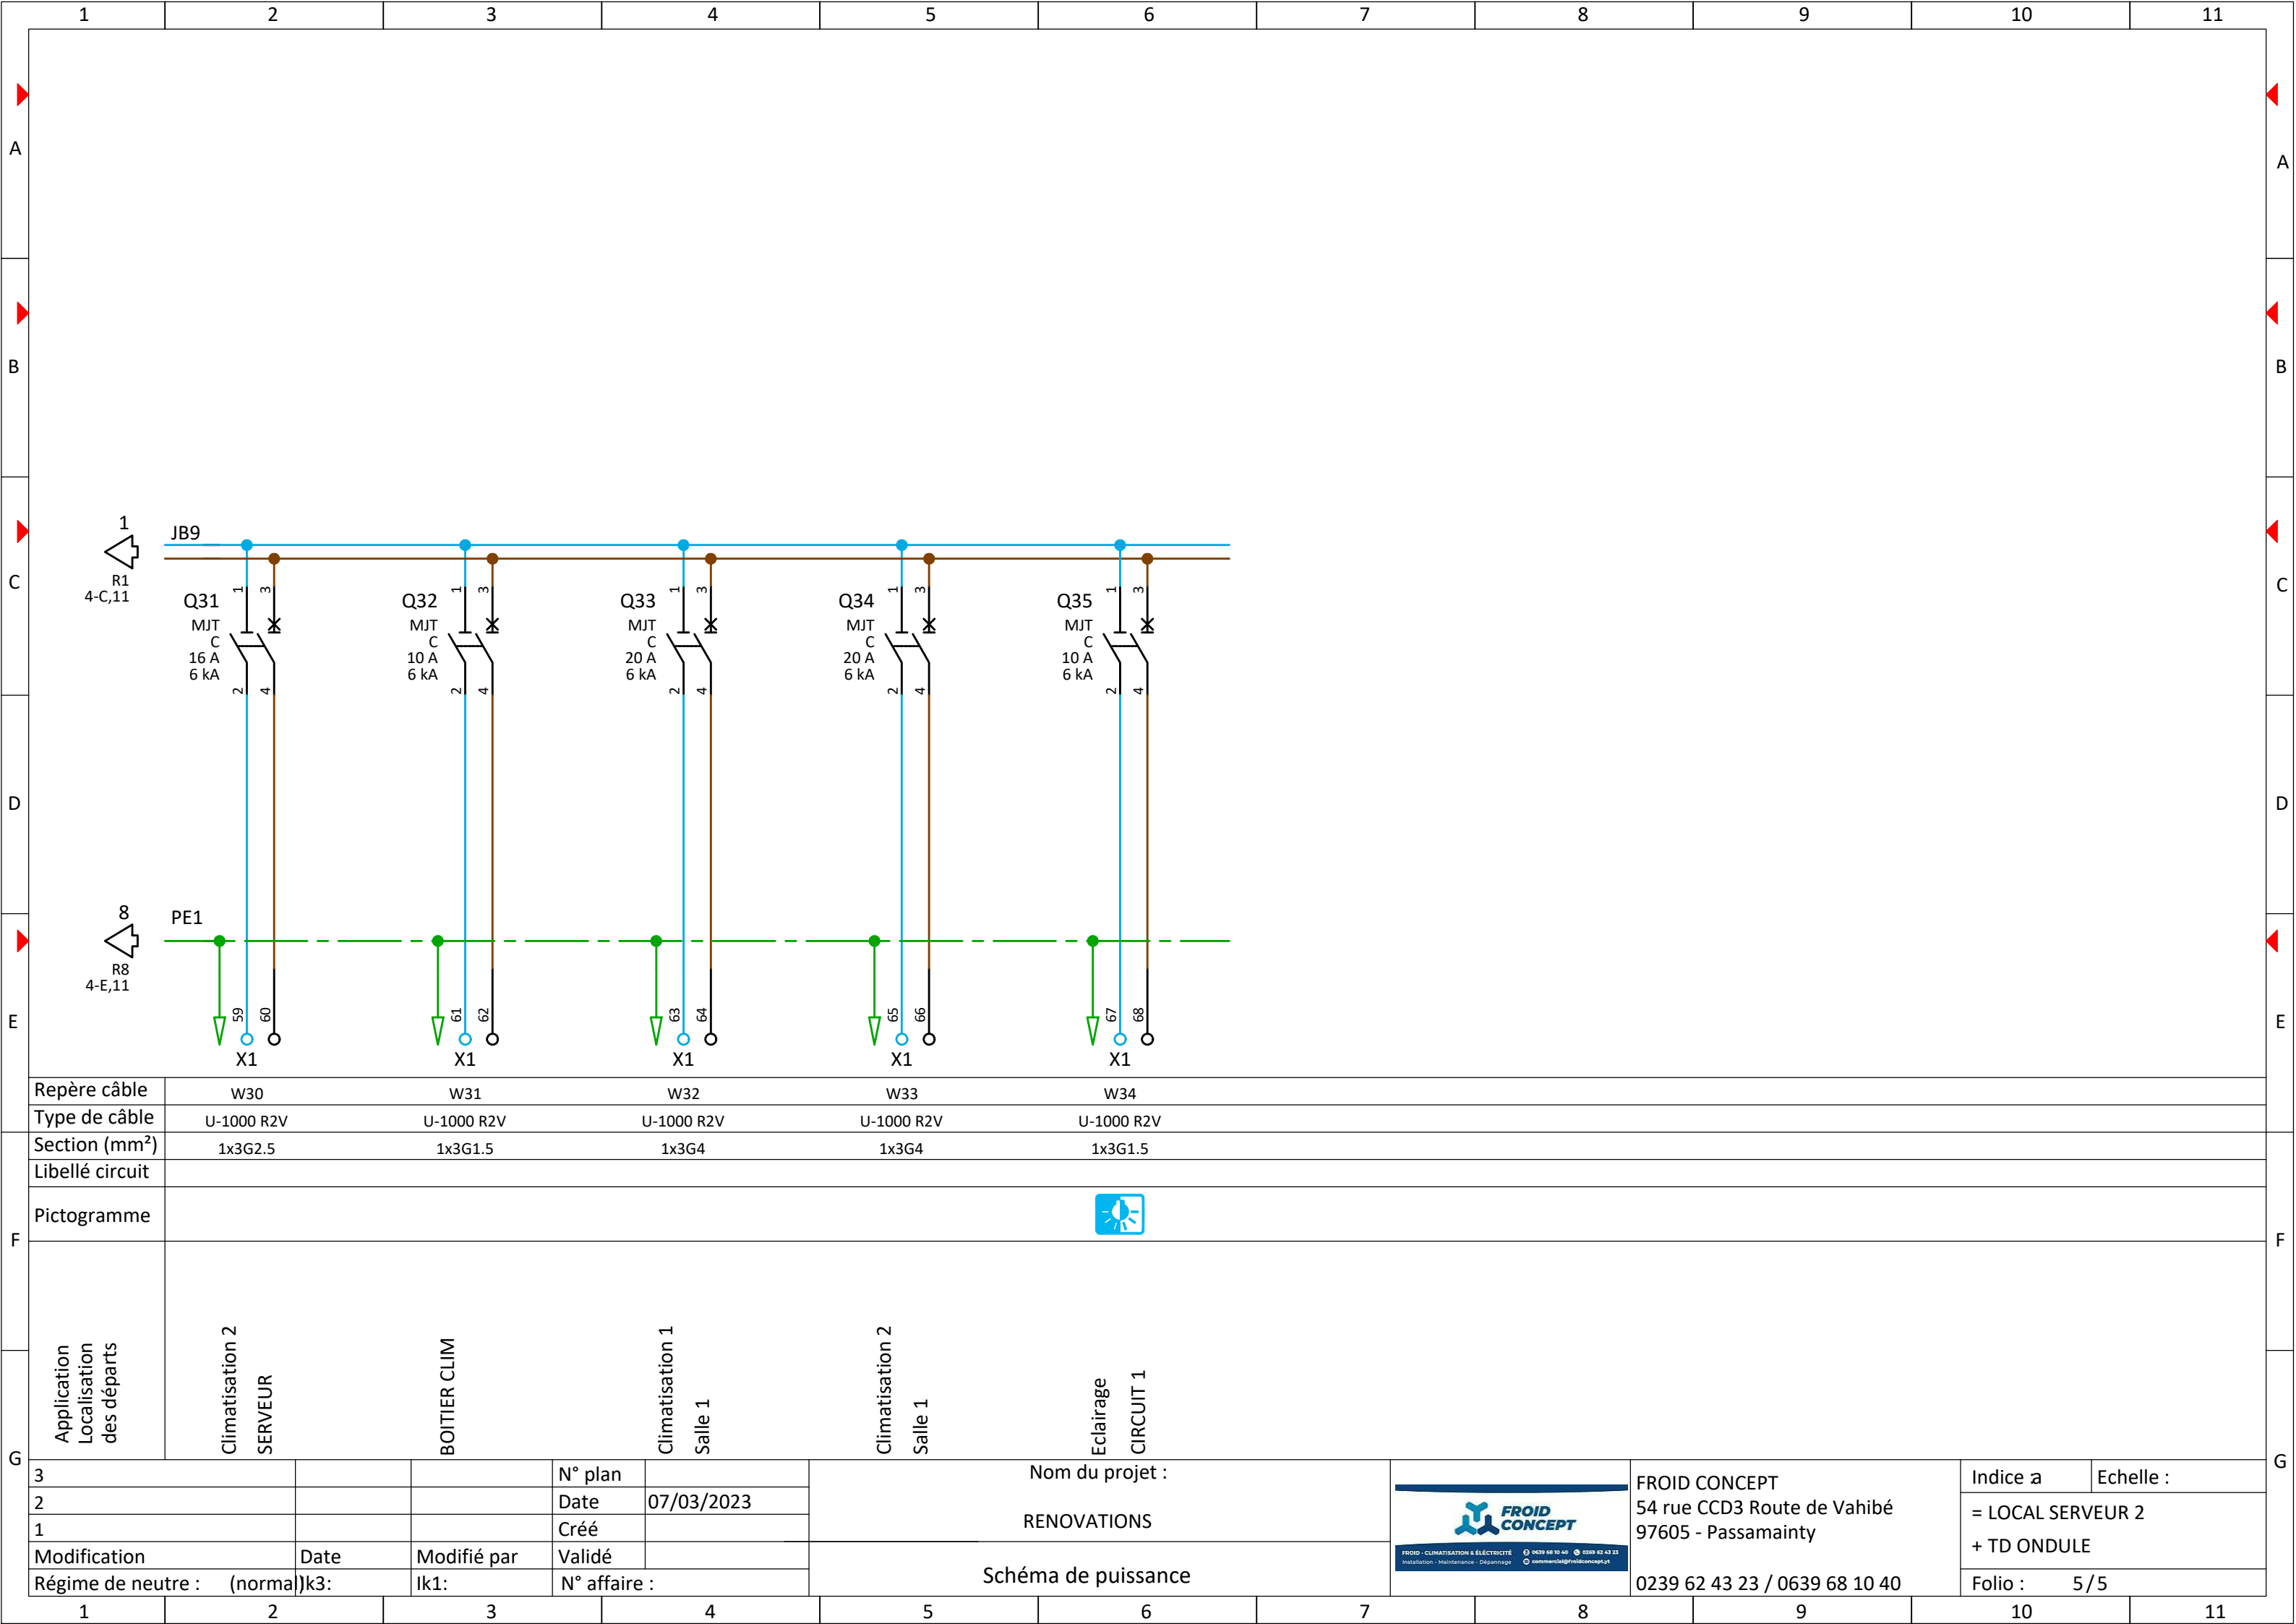


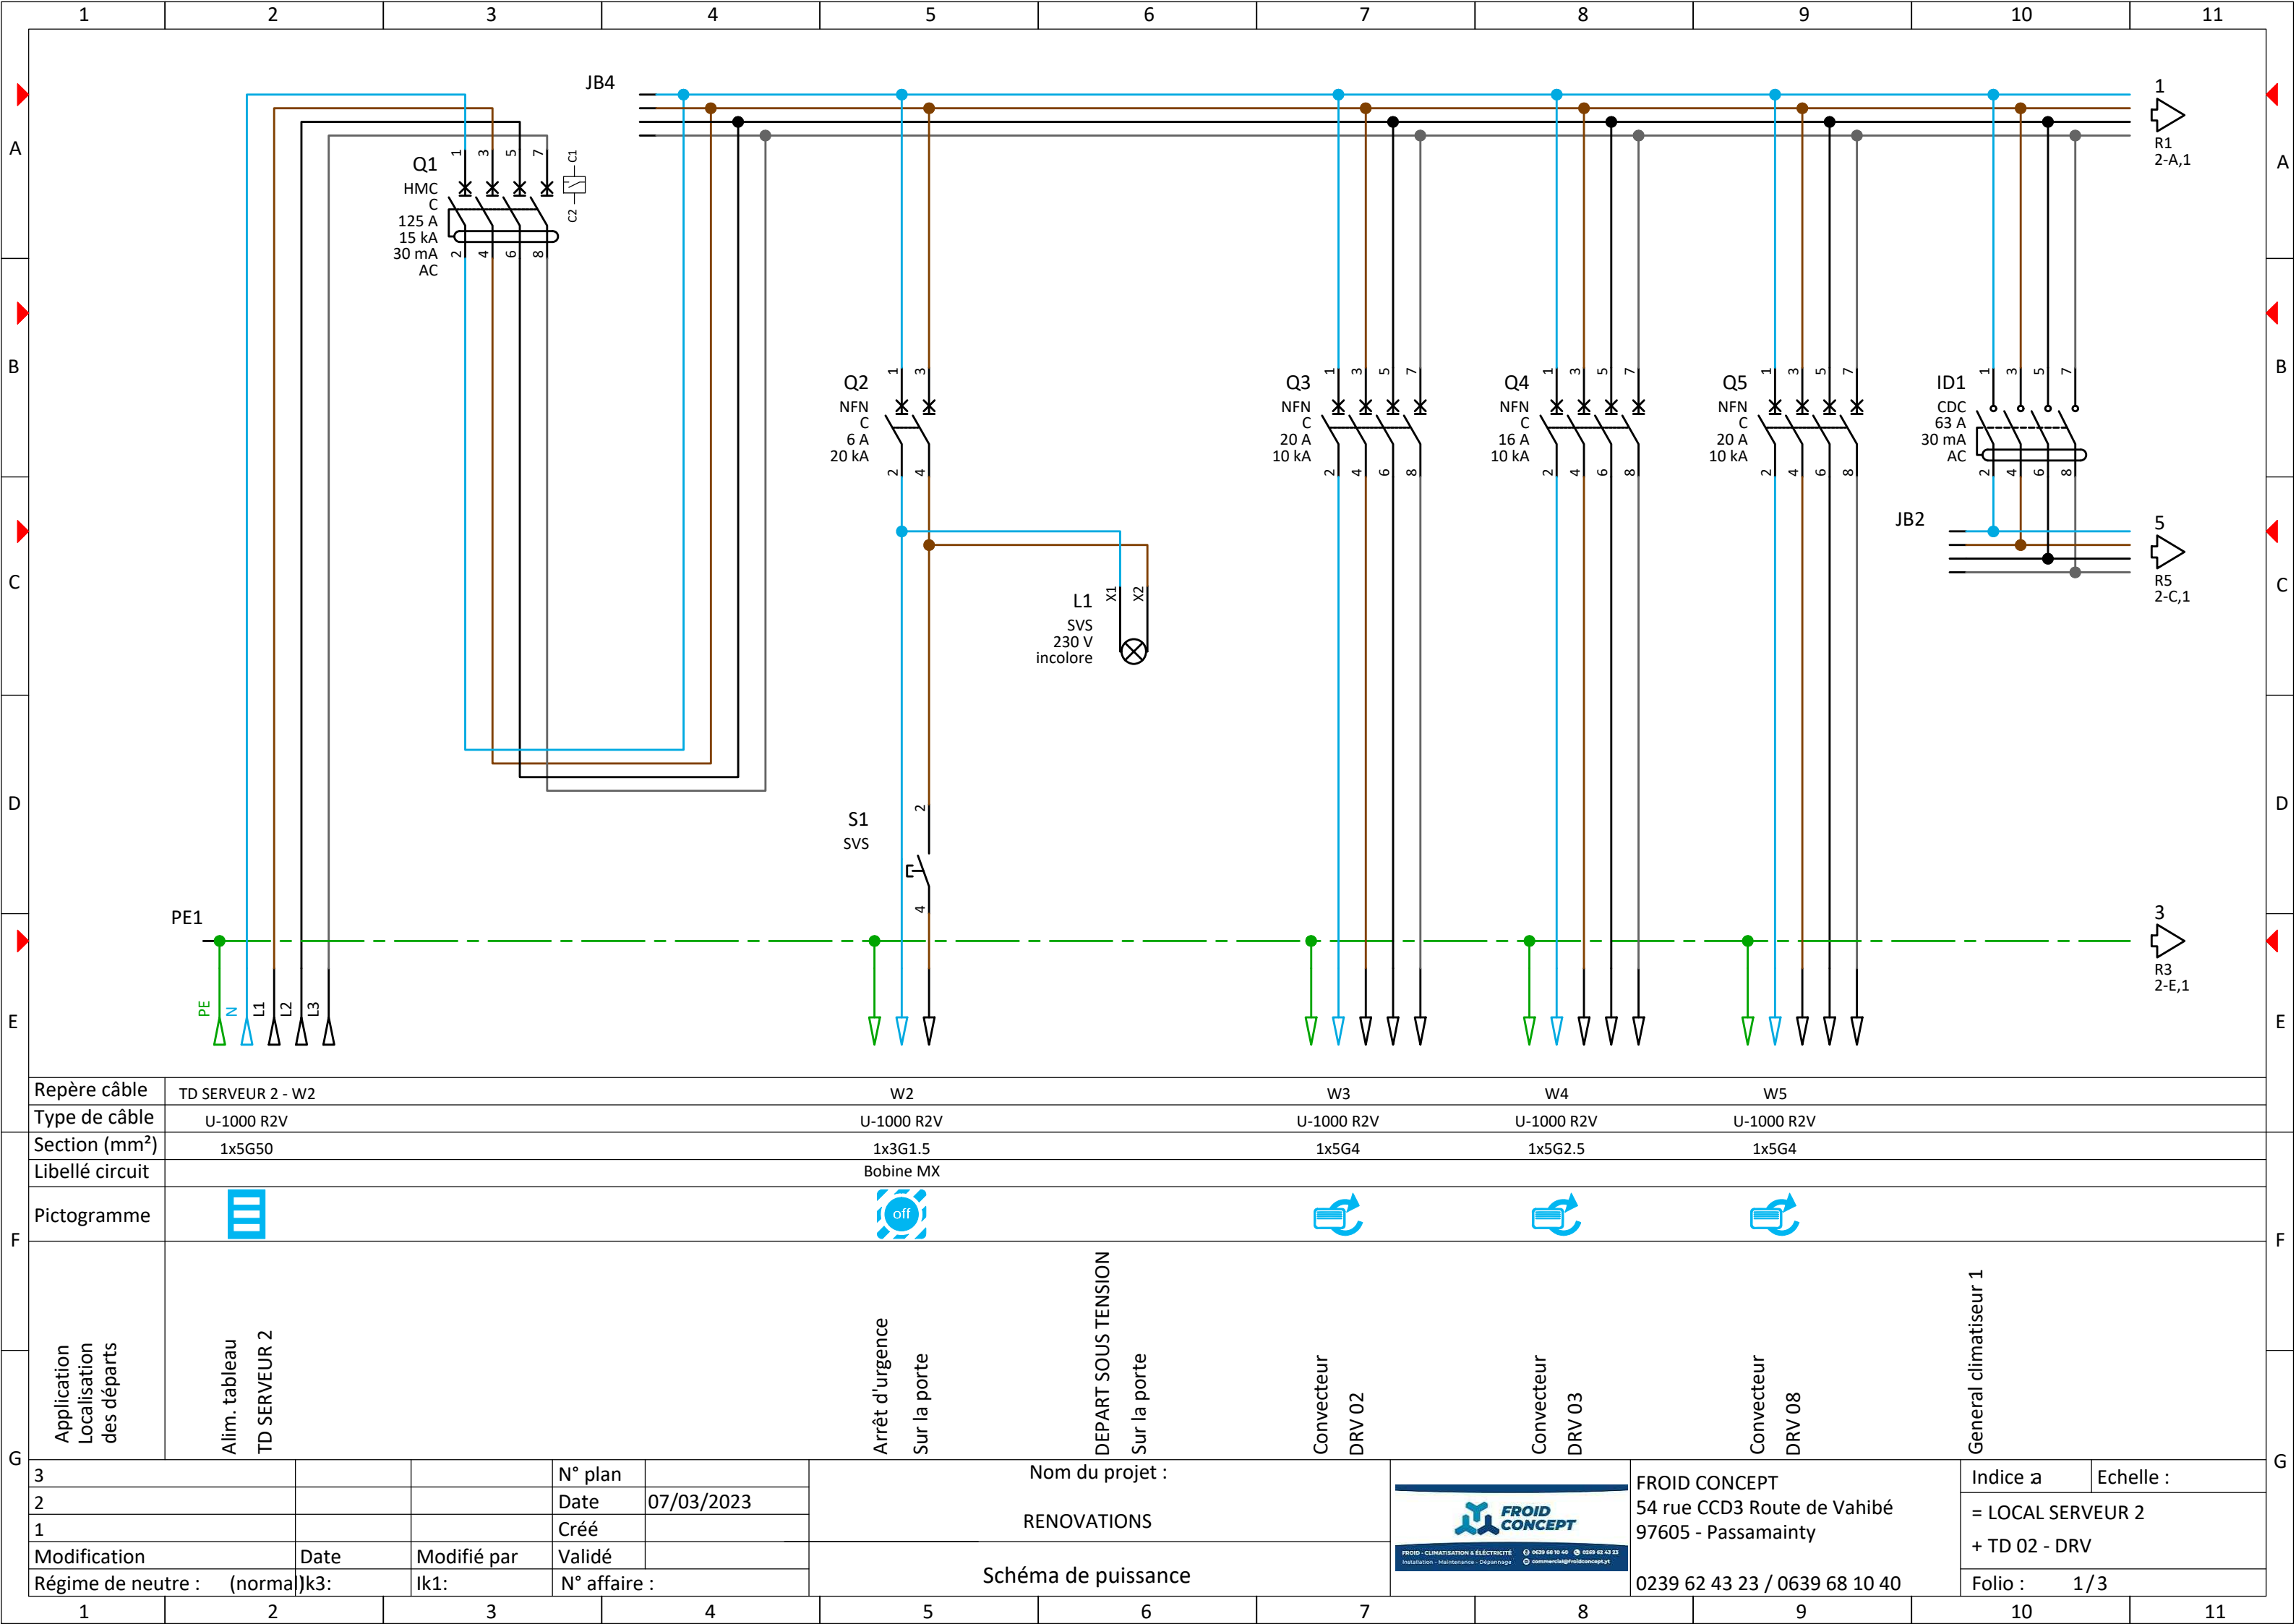


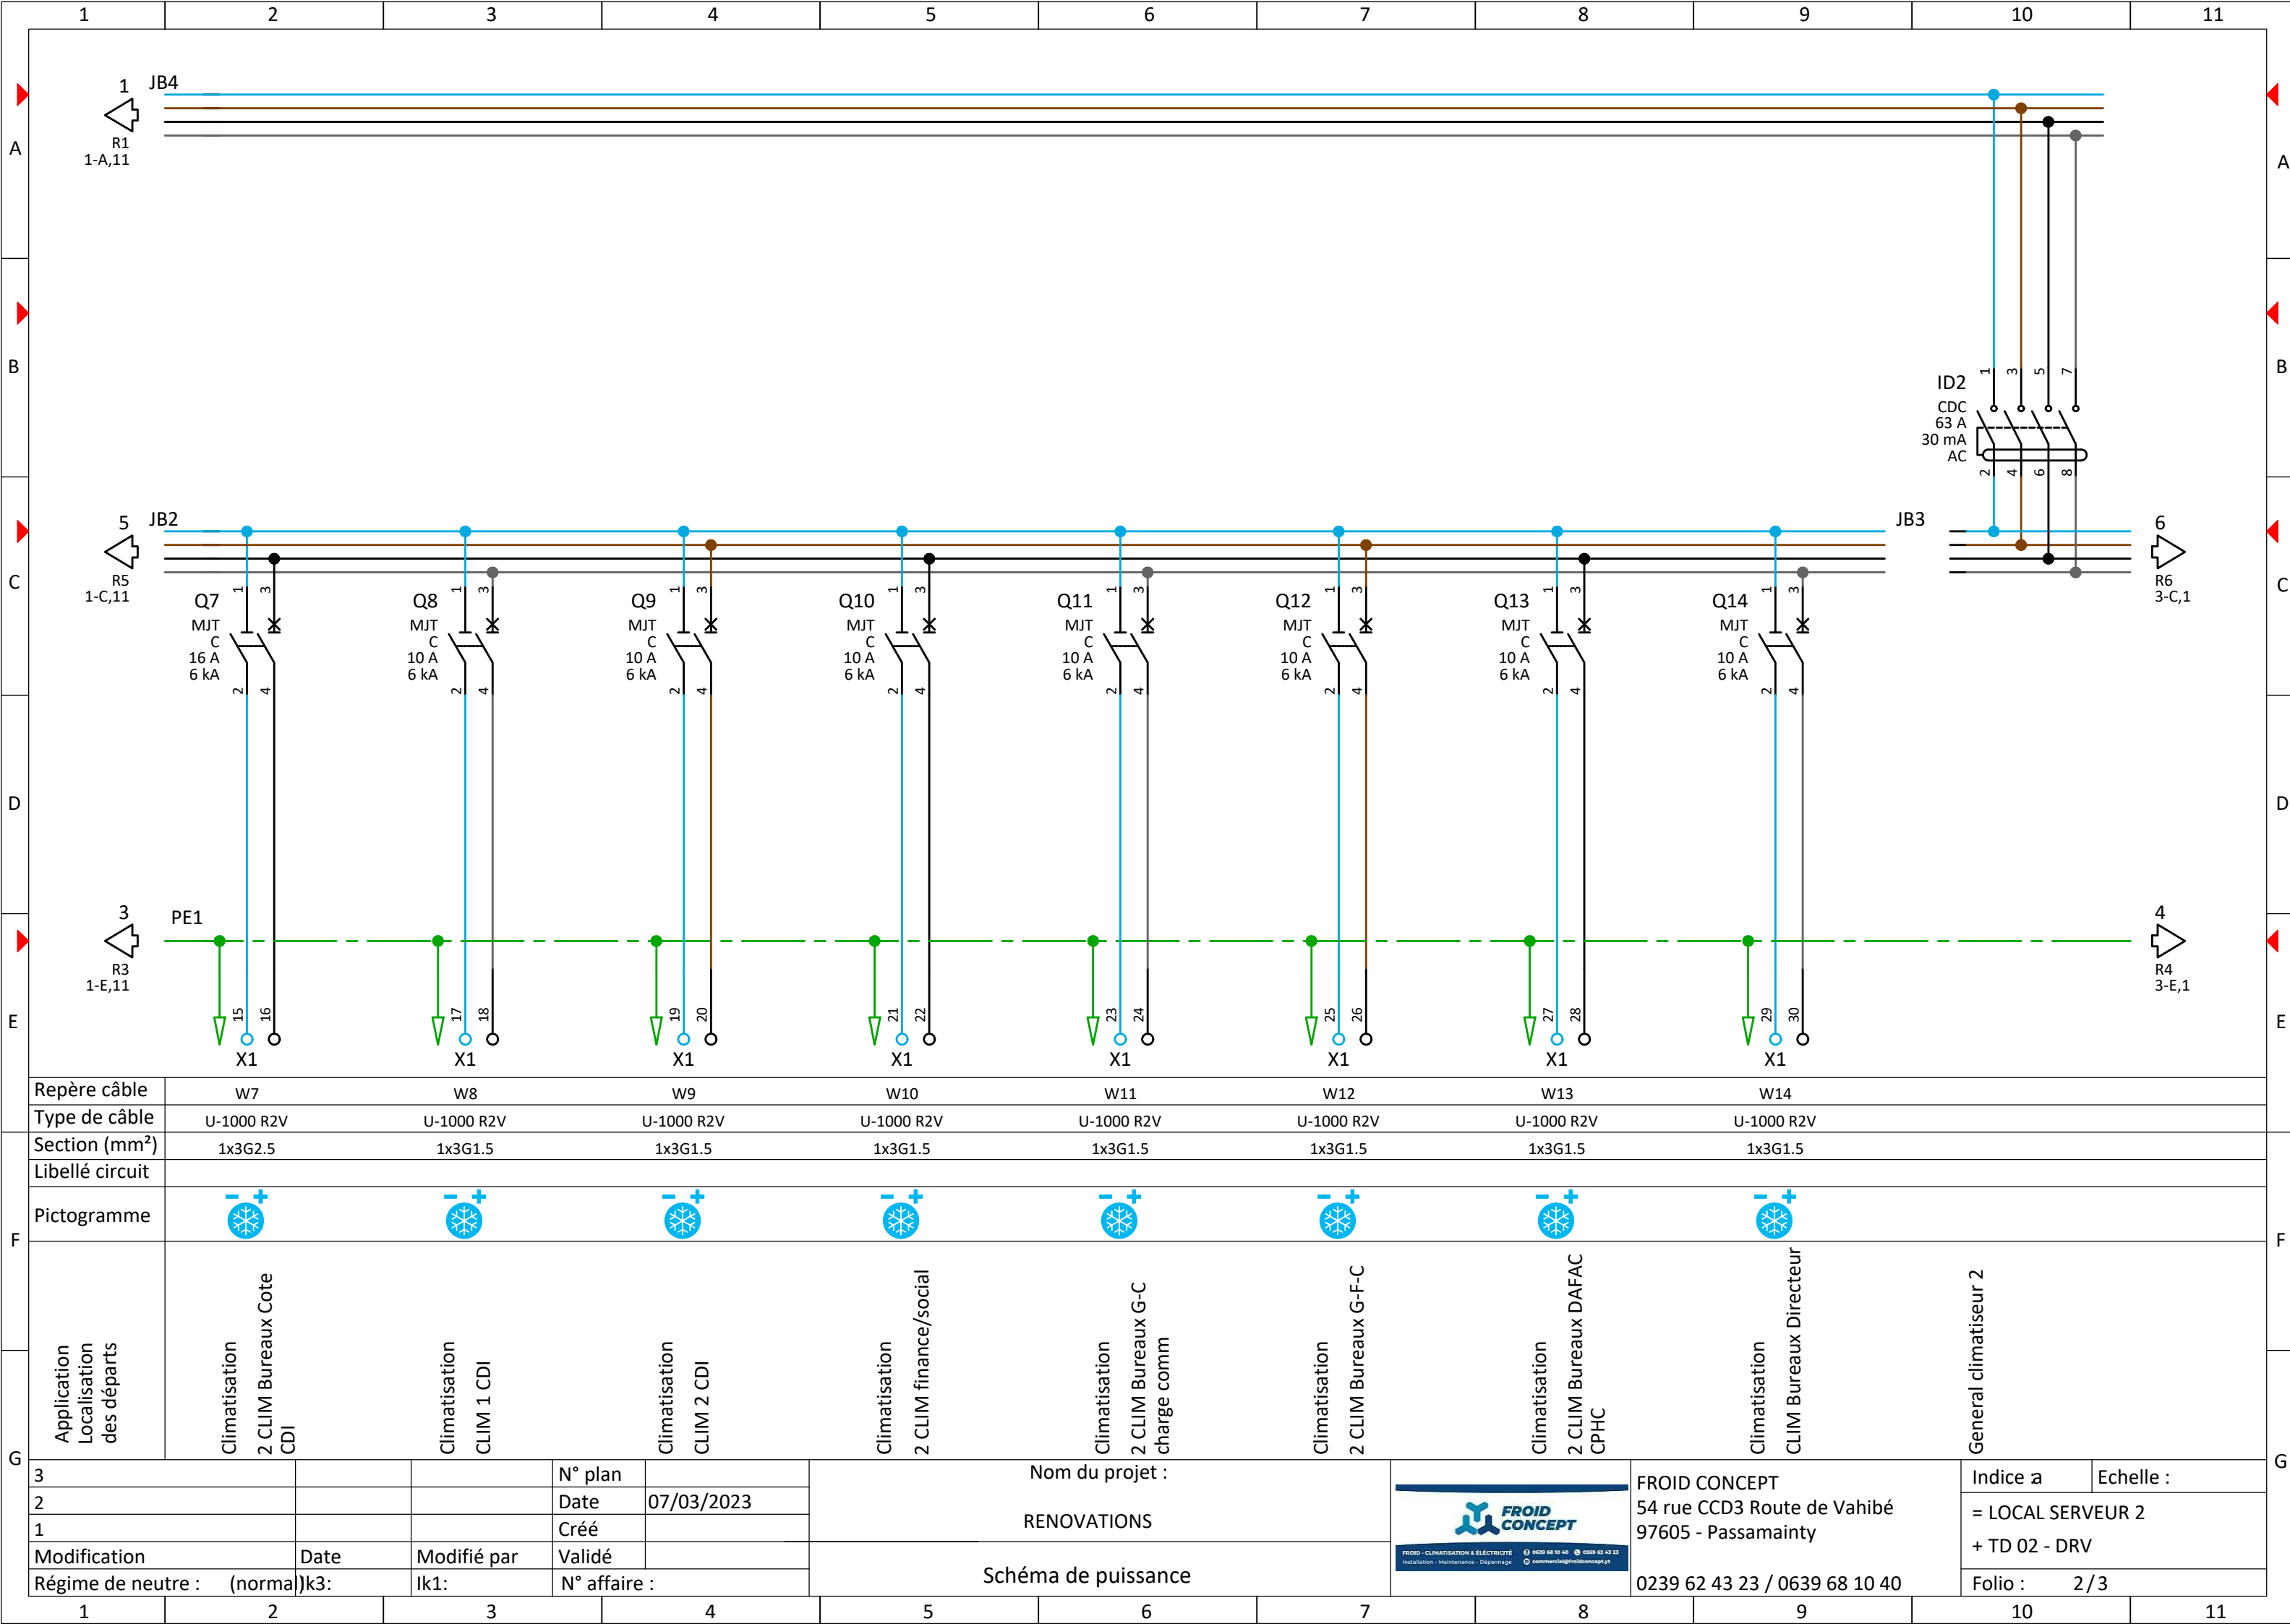

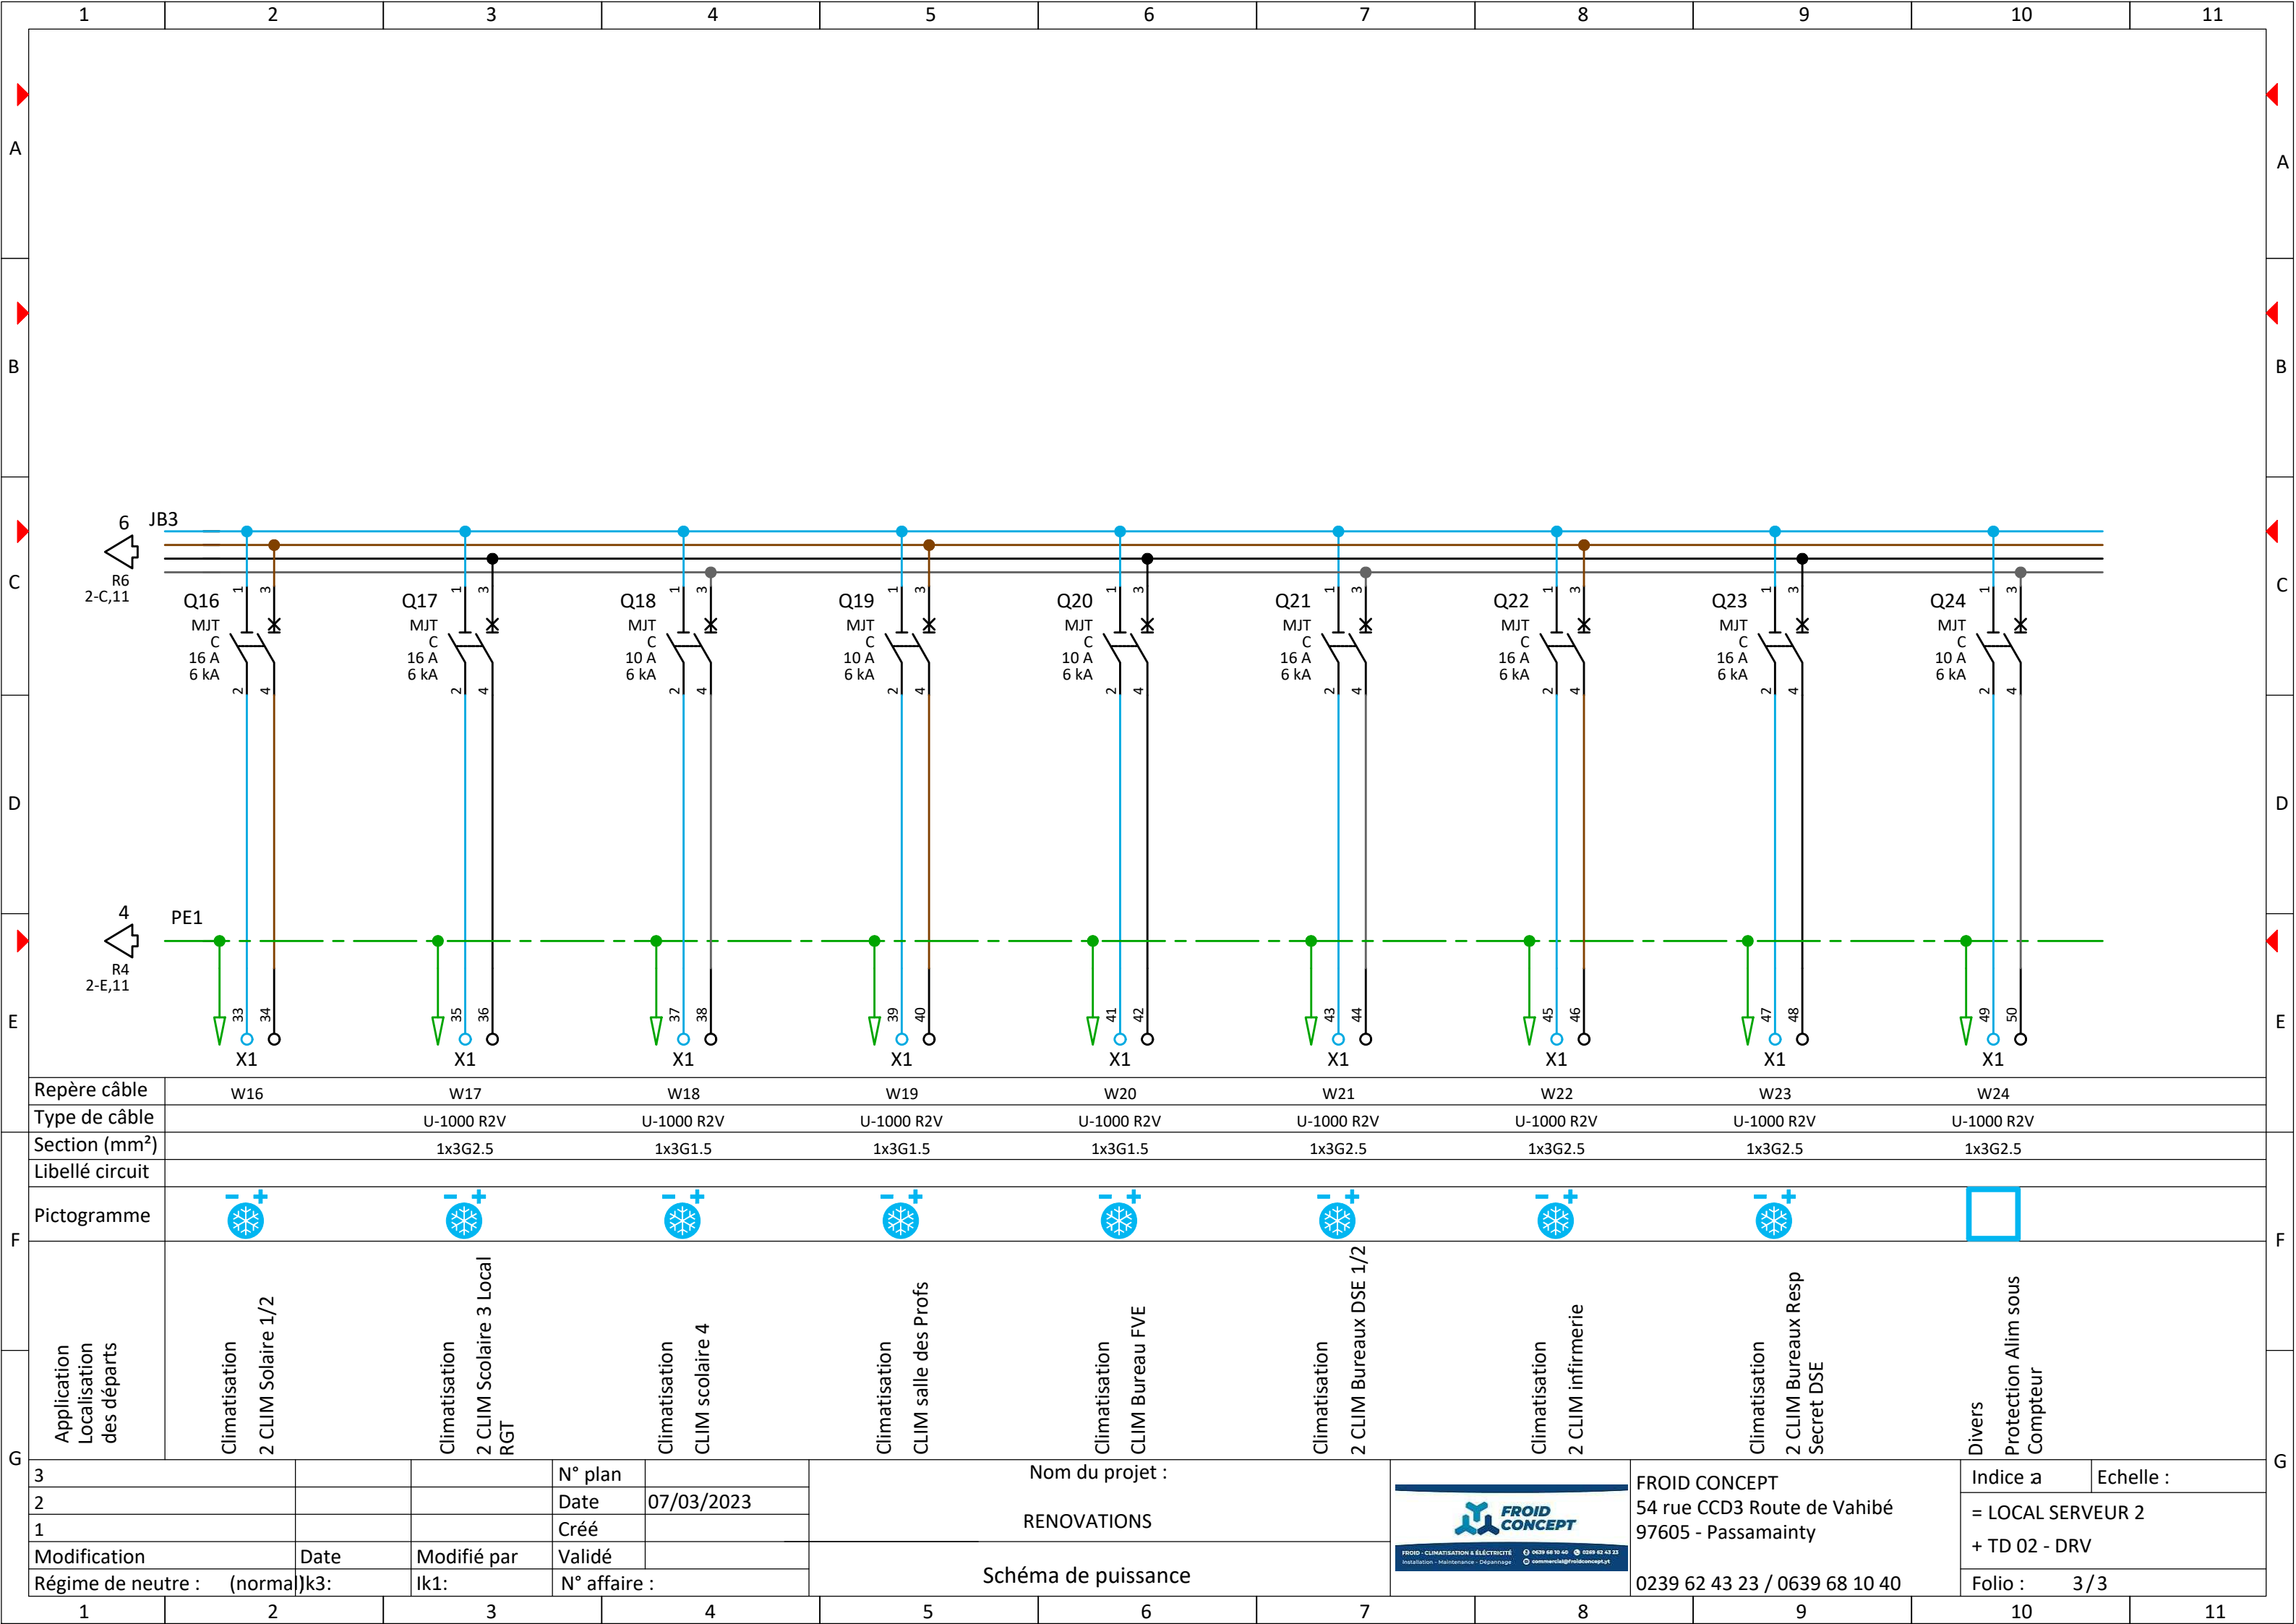


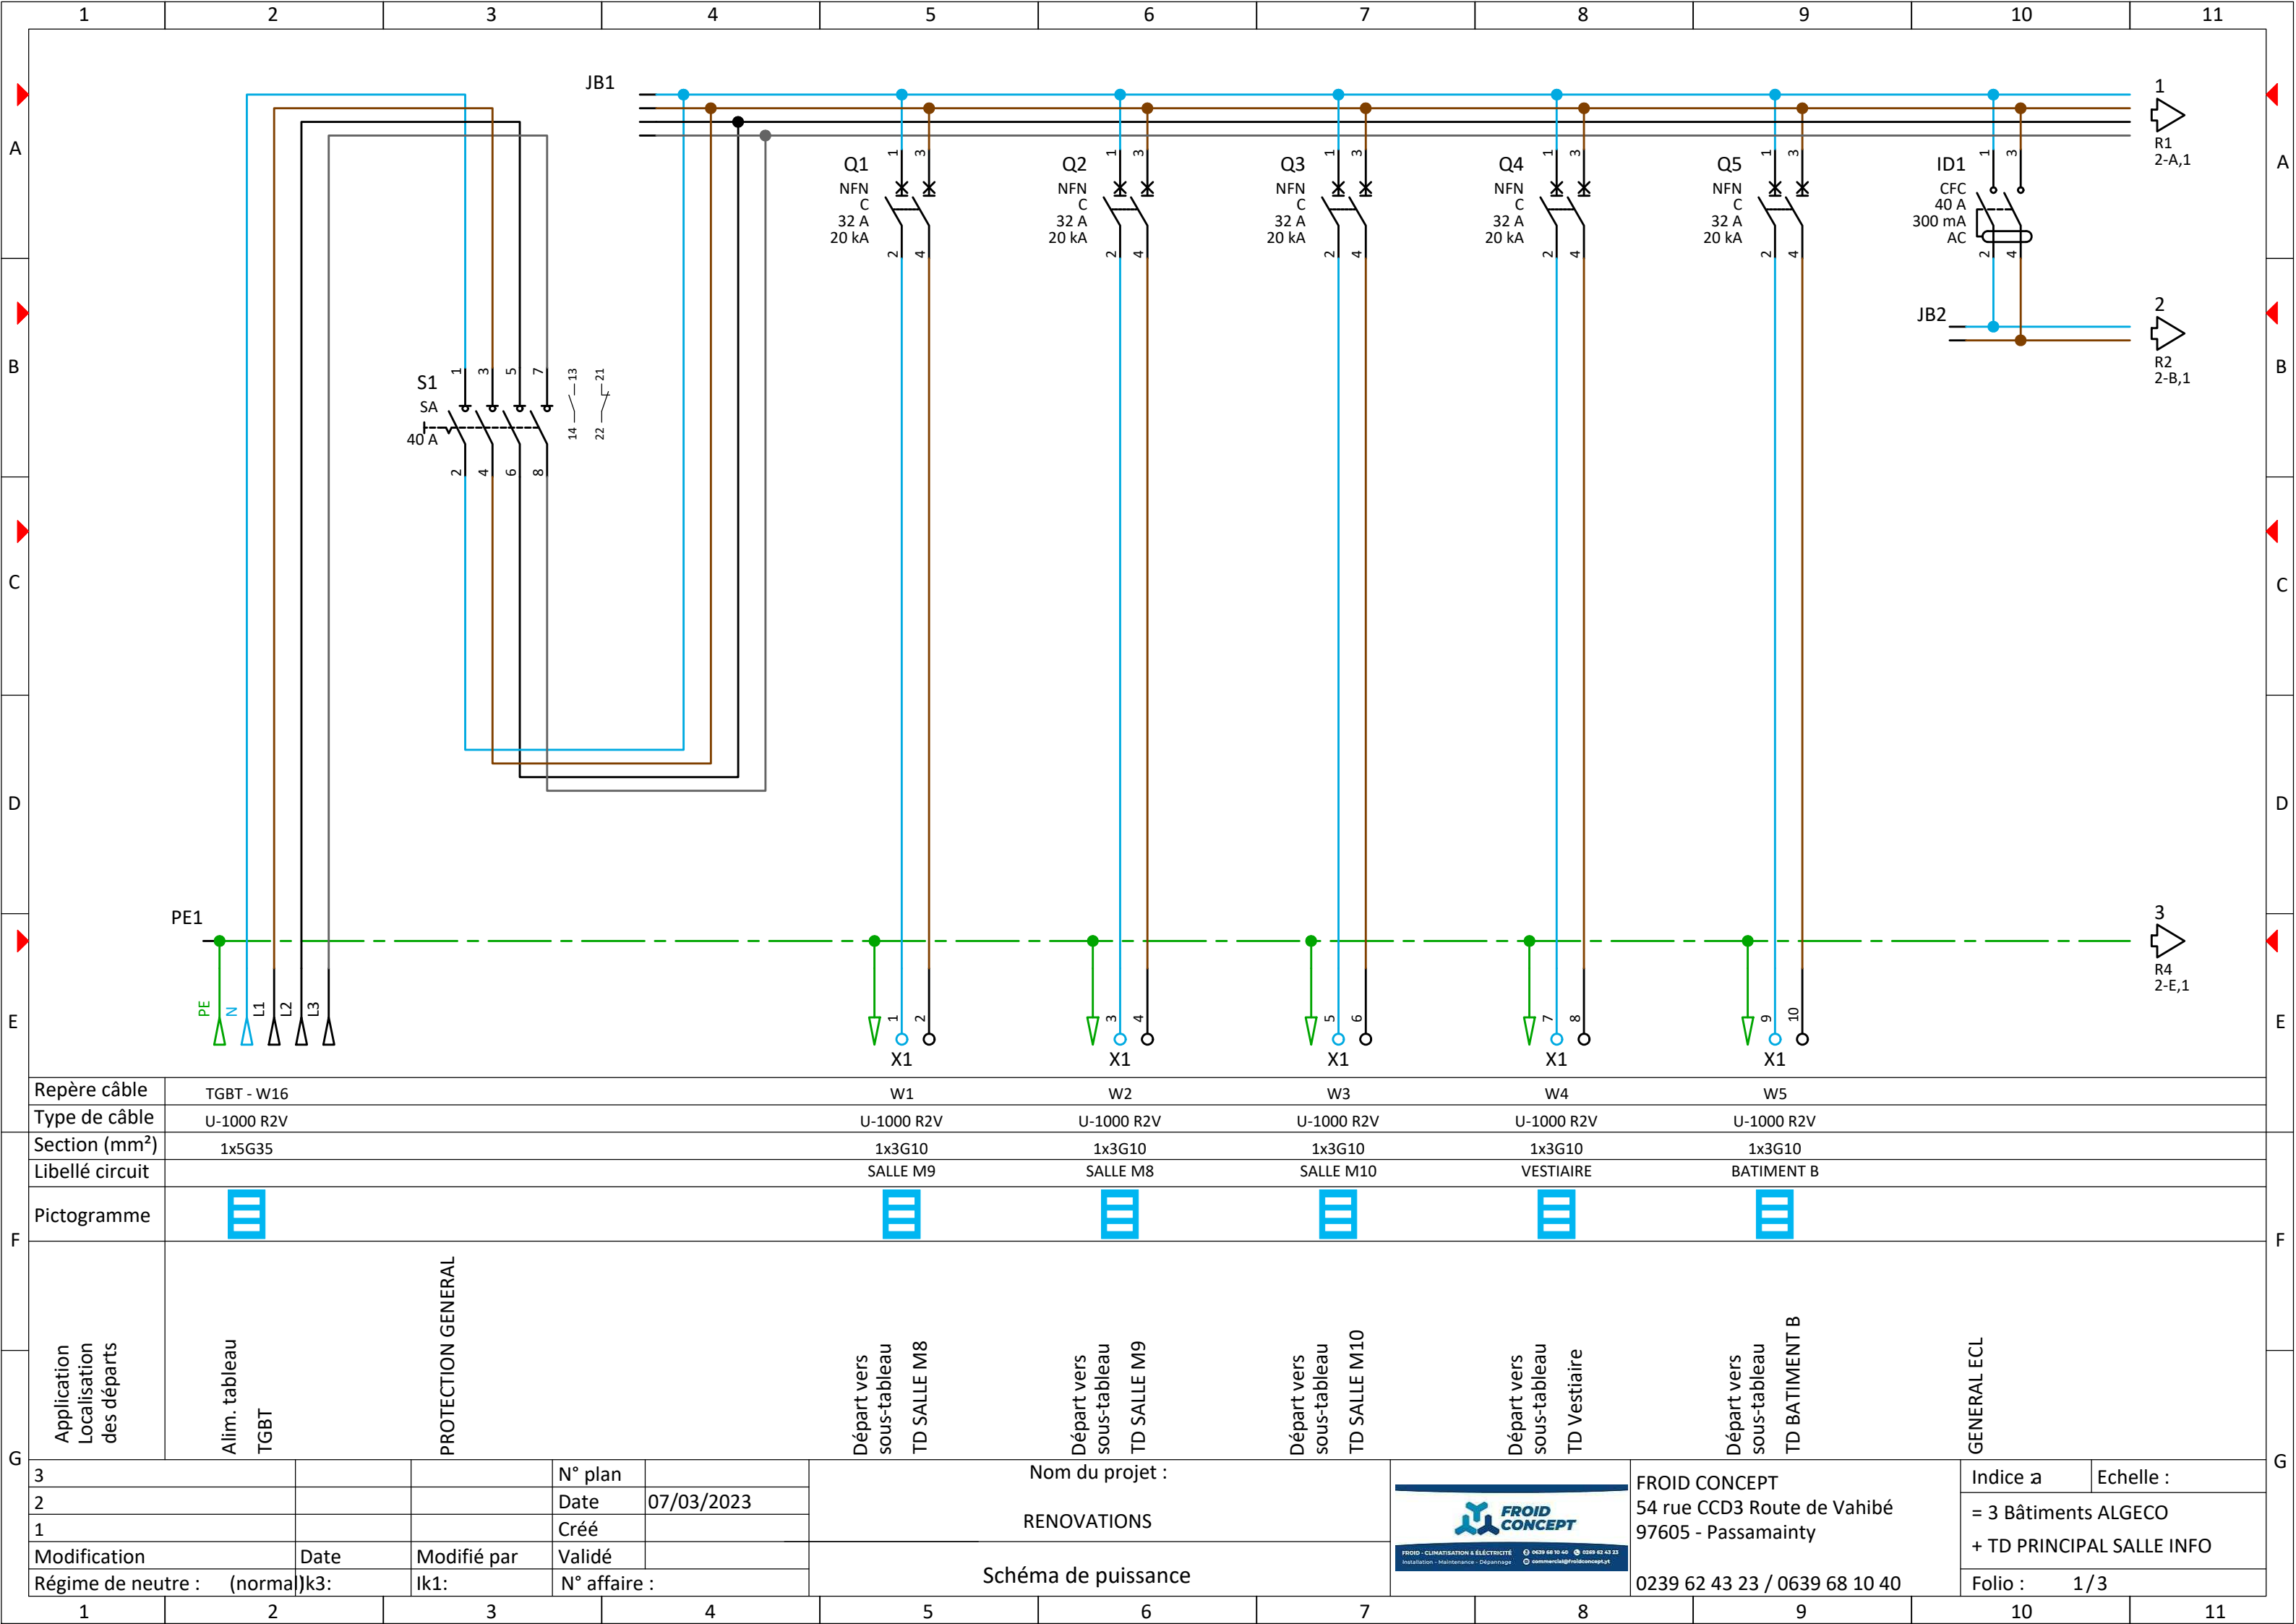


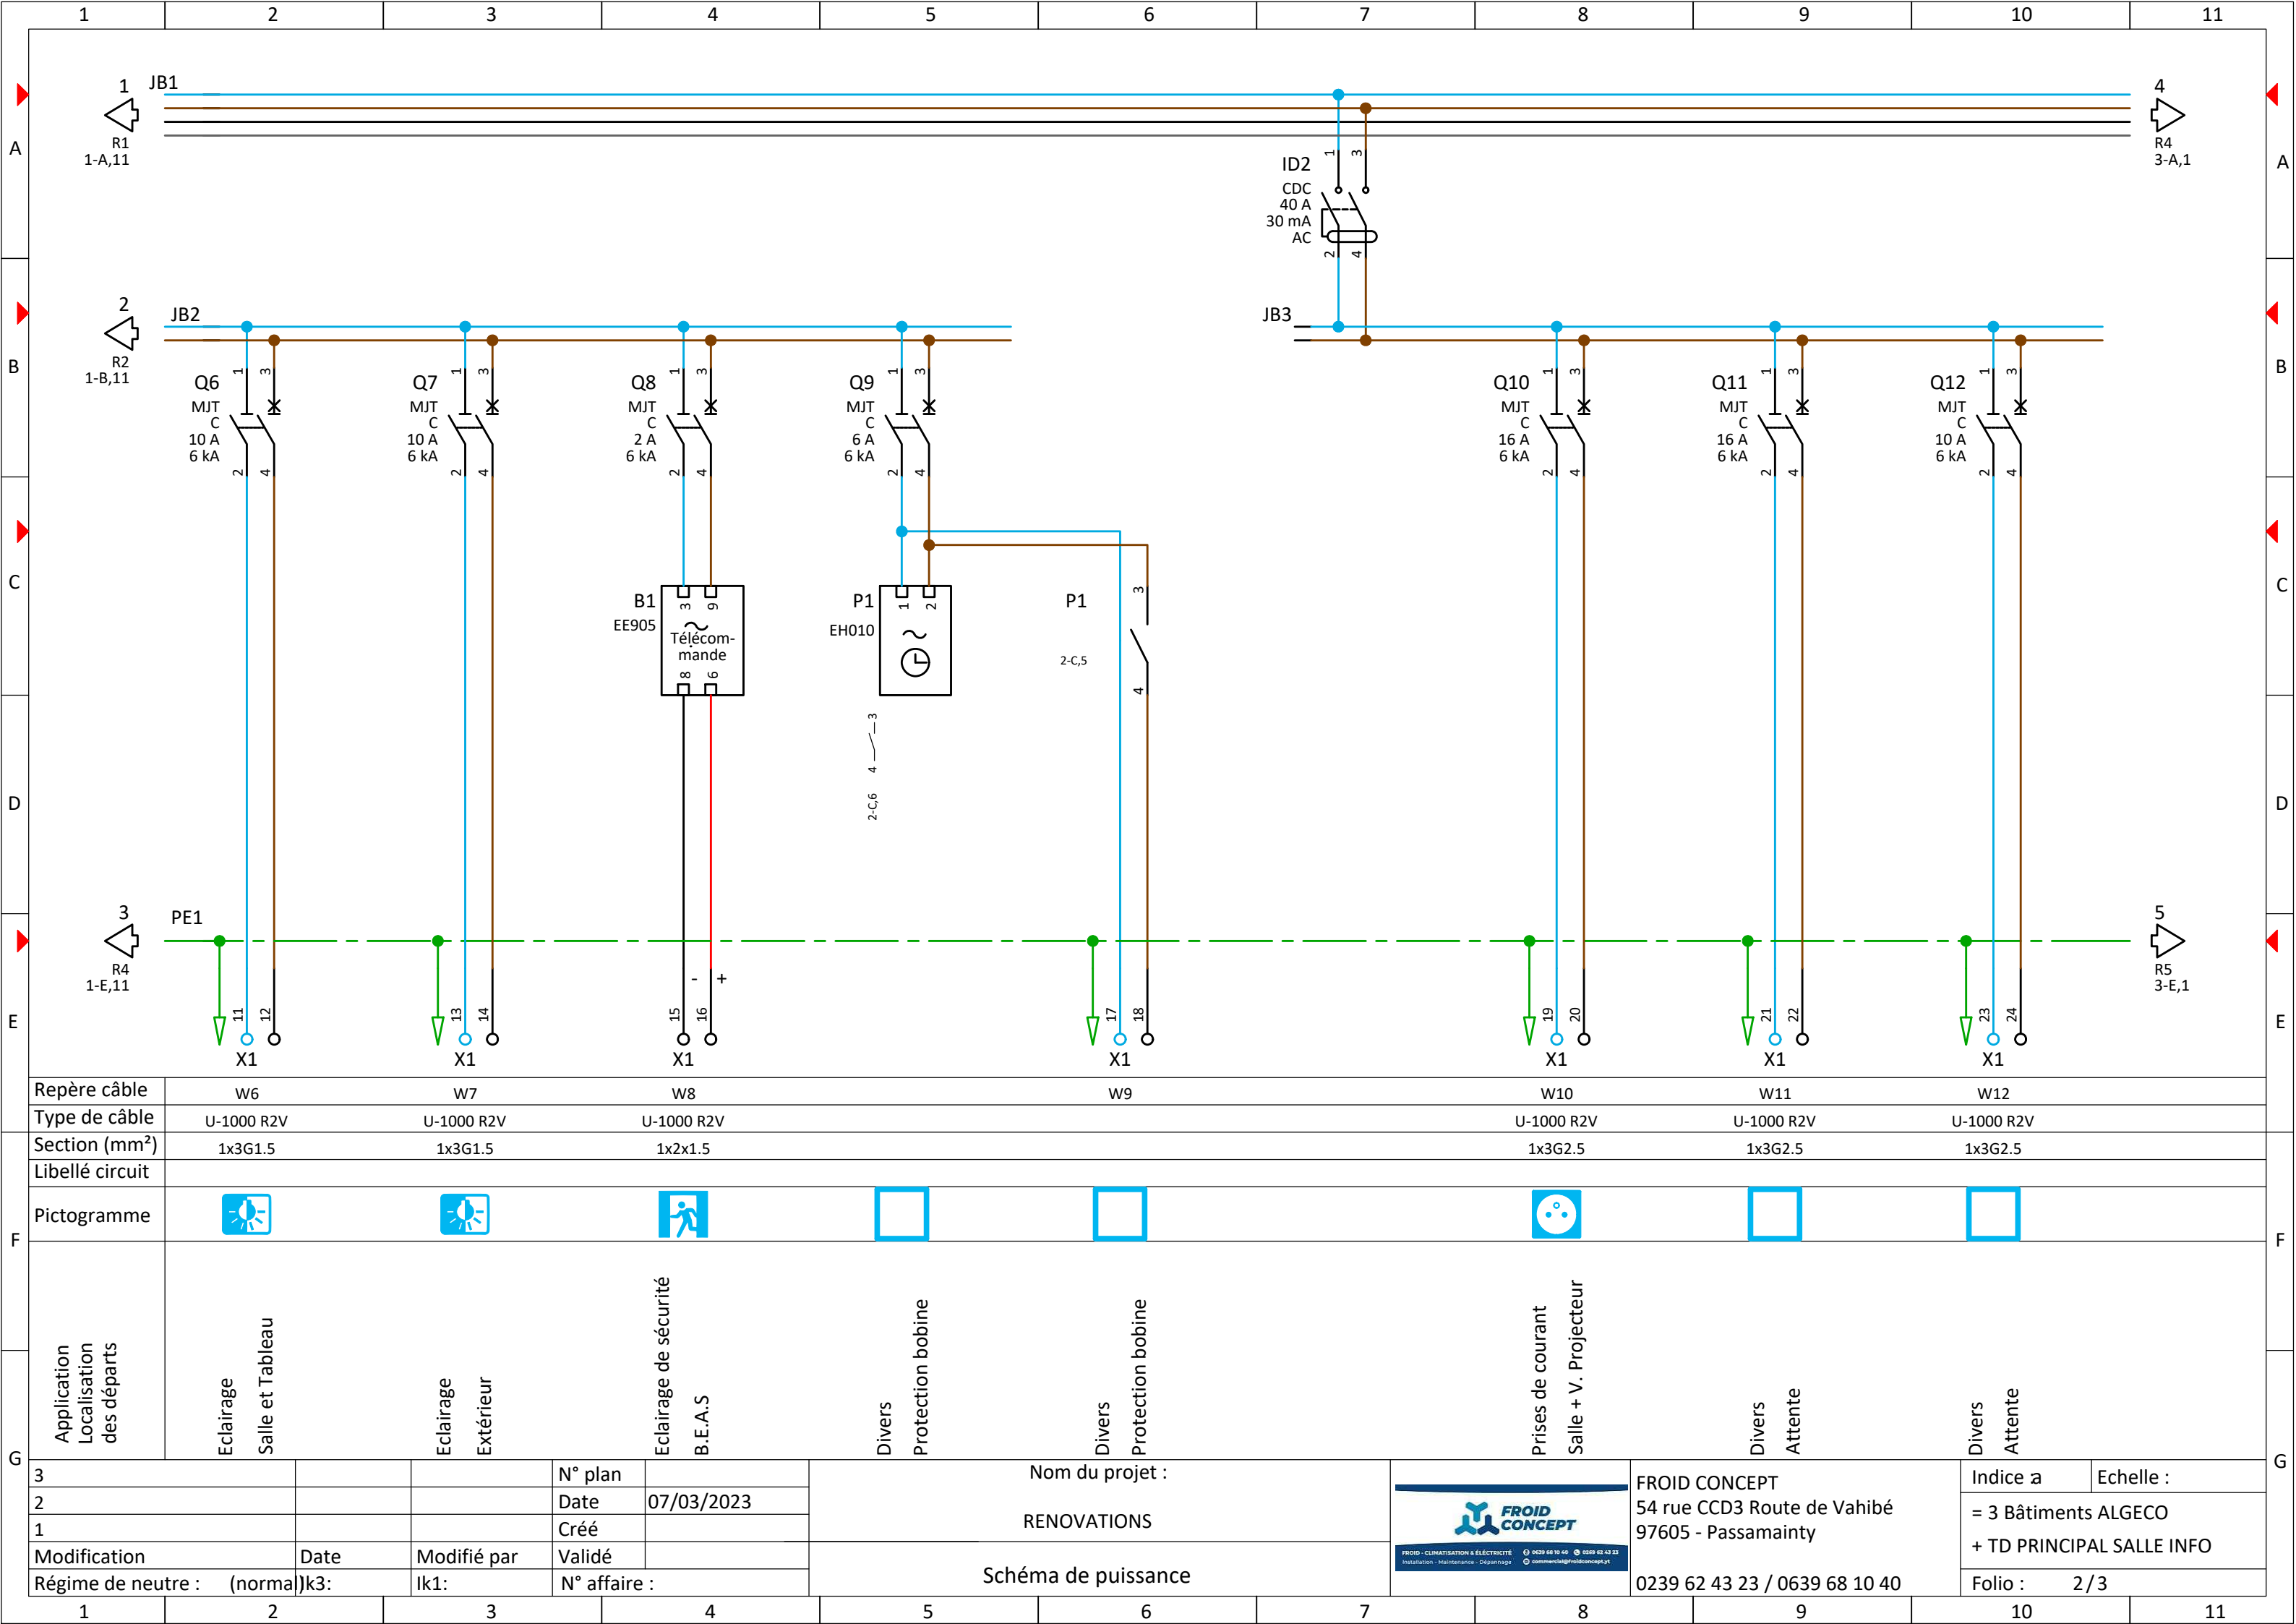


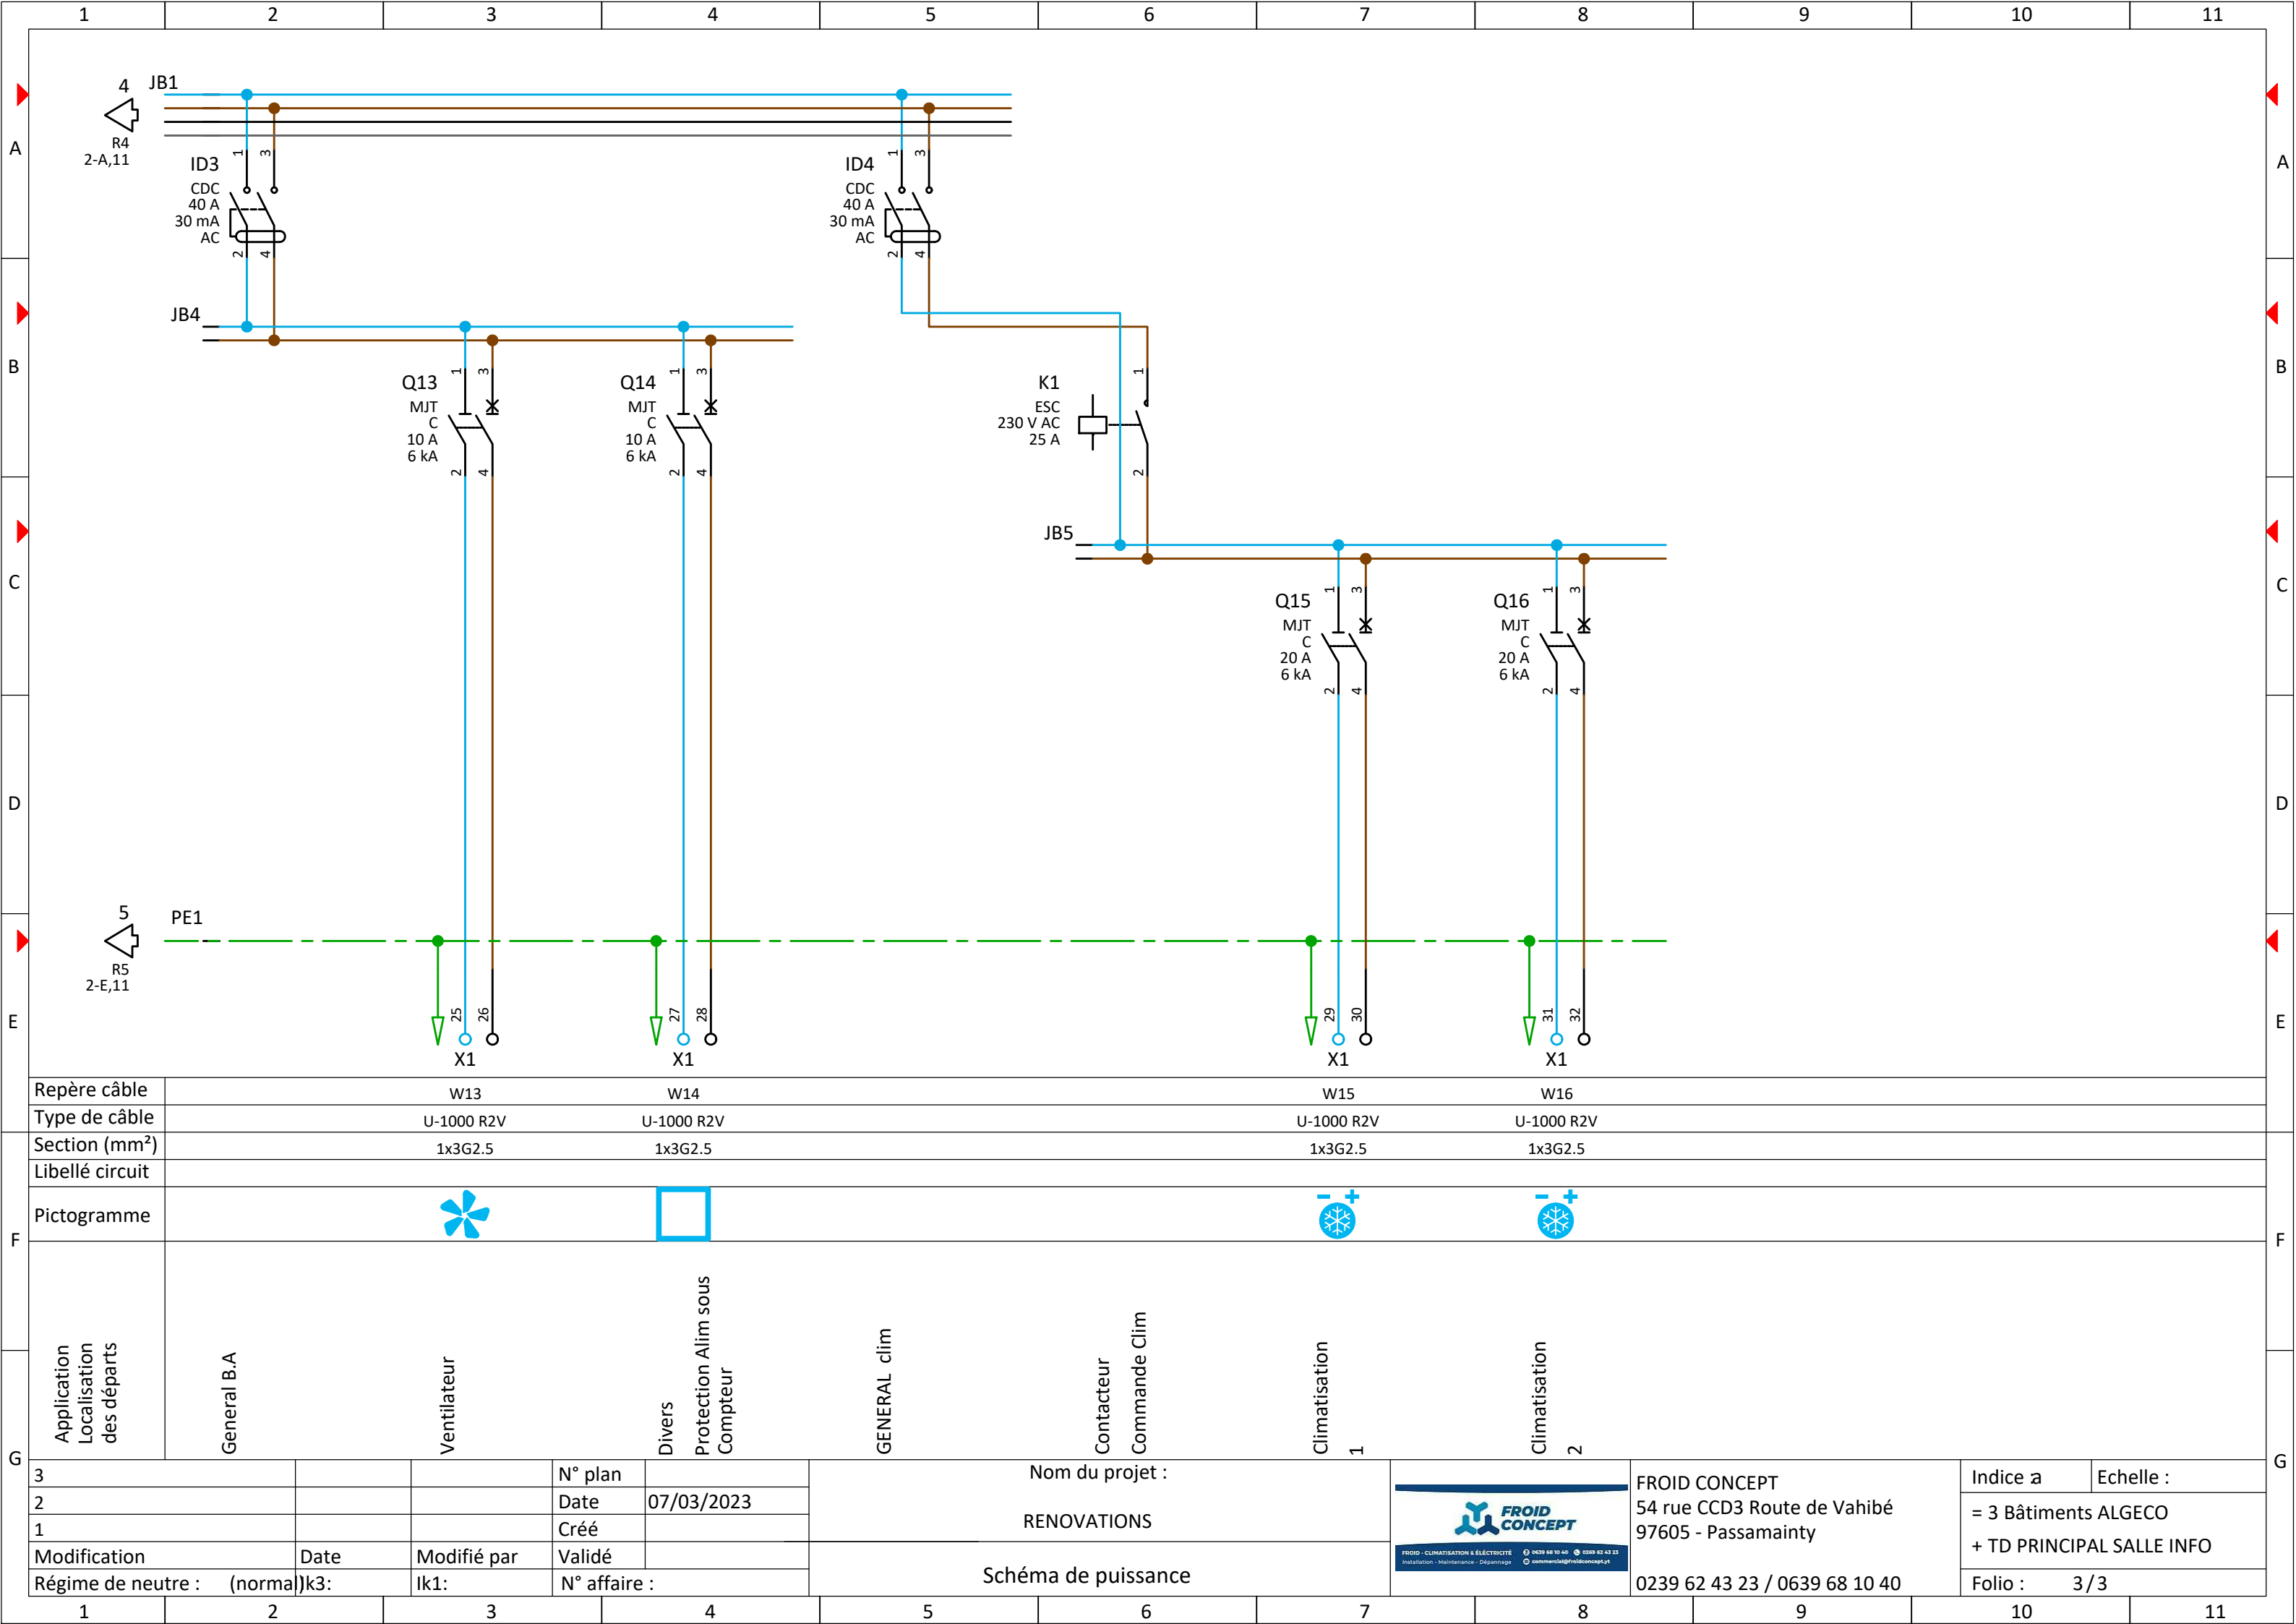


Repère câble	W13				W14				W15				W16						
Type de câble	U-1000 R2V				U-1000 R2V				U-1000 R2V				U-1000 R2V						
Section (mm²)	1x3G2.5				1x3G2.5				1x3G2.5				1x3G2.5						
Libellé circuit																			
Pictogramme																			
Application Localisation des départs	General B.A Ventilateur Divers Protection Alim sous Compteur GENERAL clim Contacteur Commande Clim Climatisation 1 Climatisation 2																		
3				N° plan		Nom du projet : RENOVATIONS								FROID CONCEPT 54 rue CCD3 Route de Vahibé 97605 - Passamainty 0239 62 43 23 / 0639 68 10 40				Indice a	Echelle :
2			Date	07/03/2023															
1			Créé																
Modification		Date	Modifié par	Validé		Schéma de puissance								0239 62 43 23 / 0639 68 10 40				Folio :	3 / 3
Régime de neutre : (normal)		k3:	lk1:	N° affaire :															

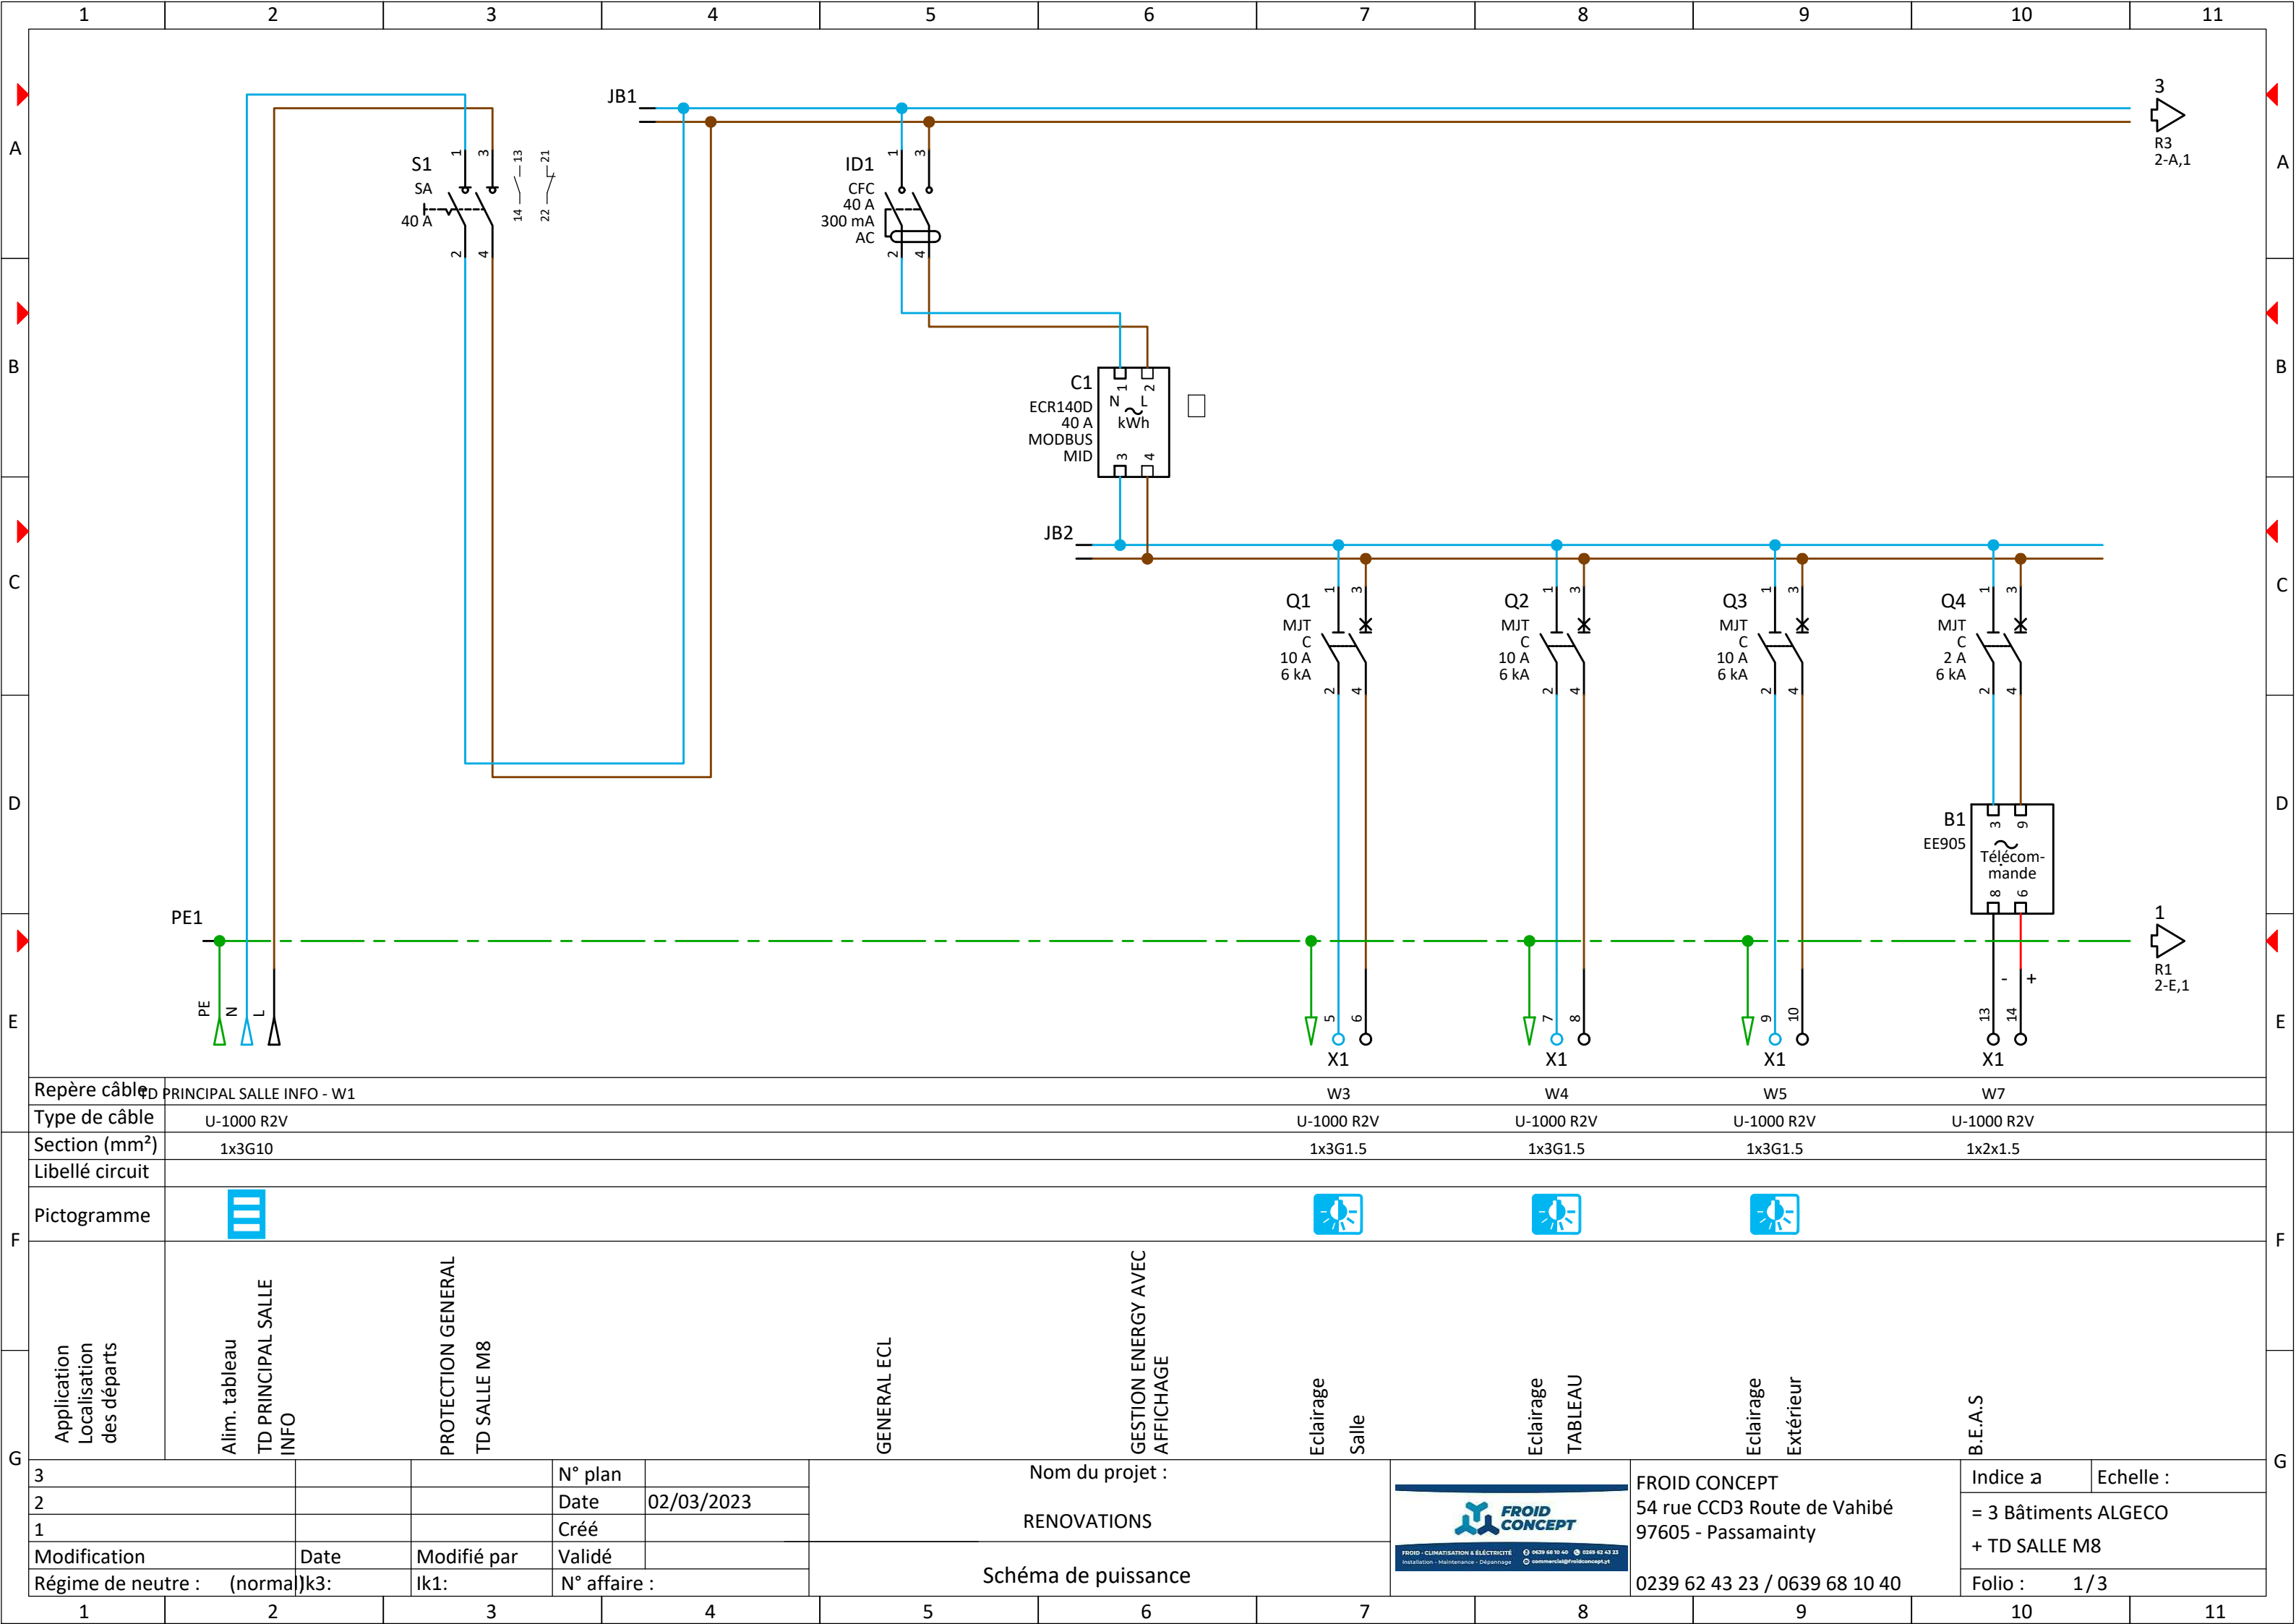

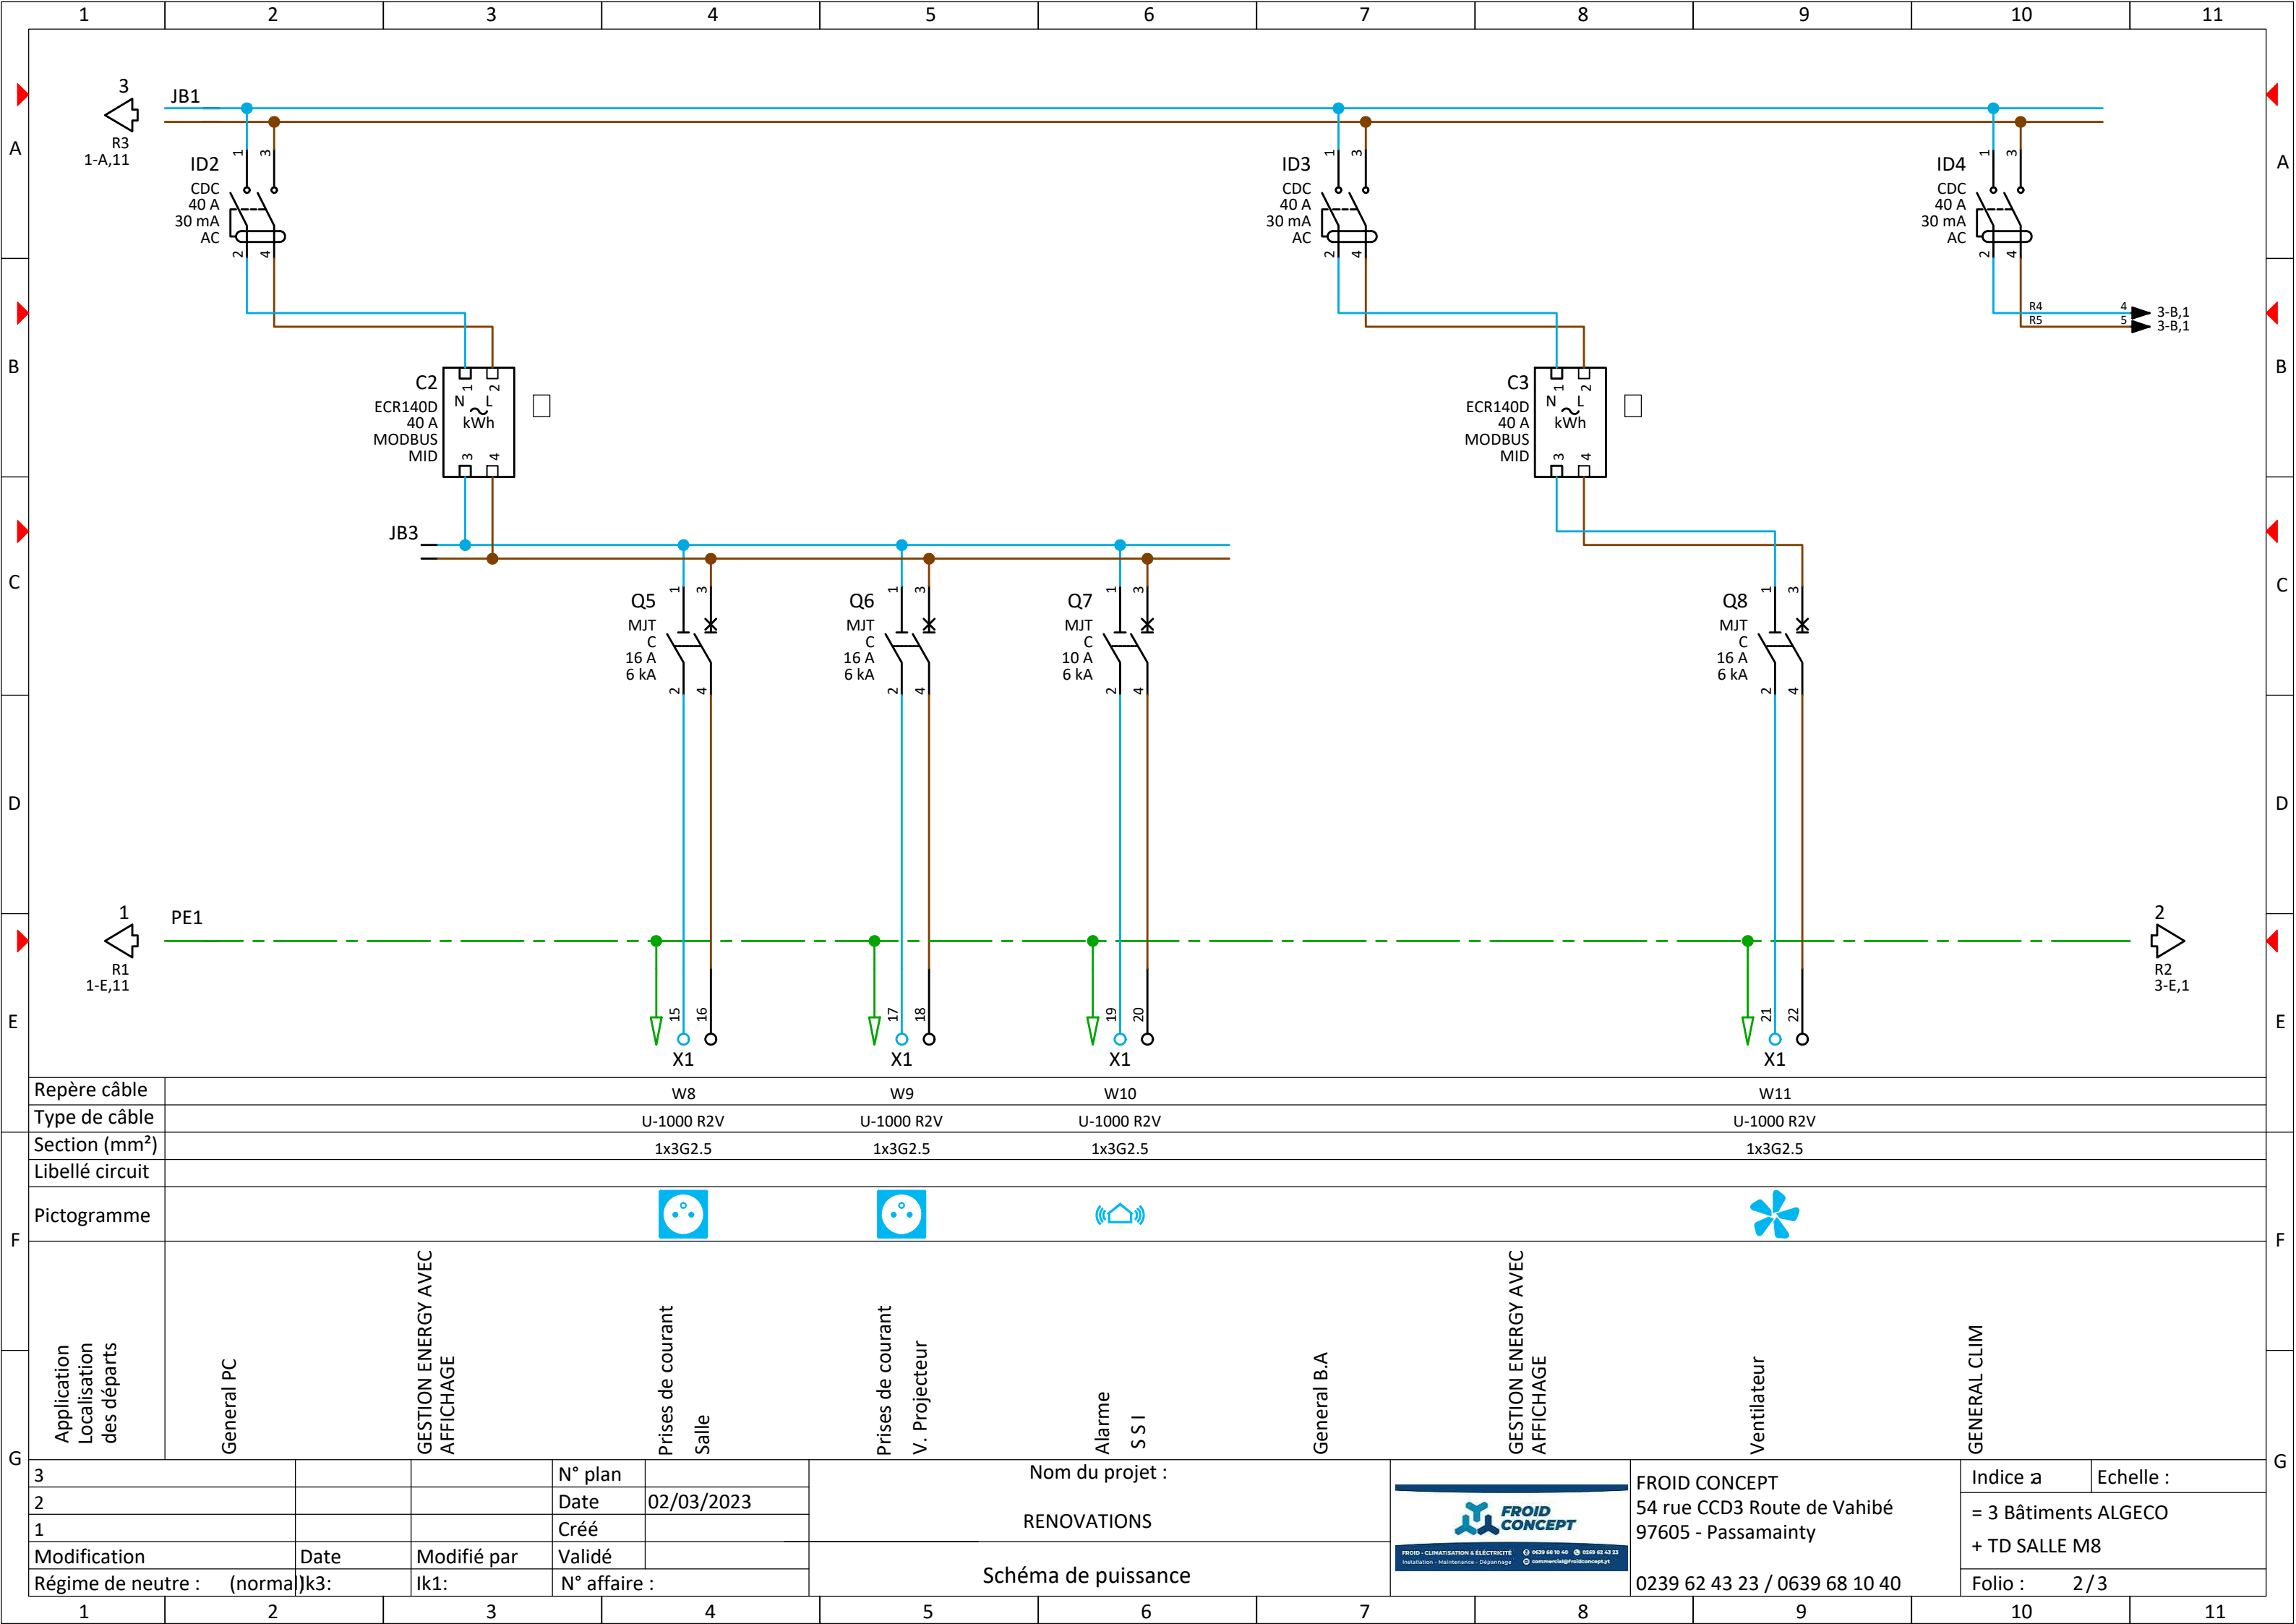


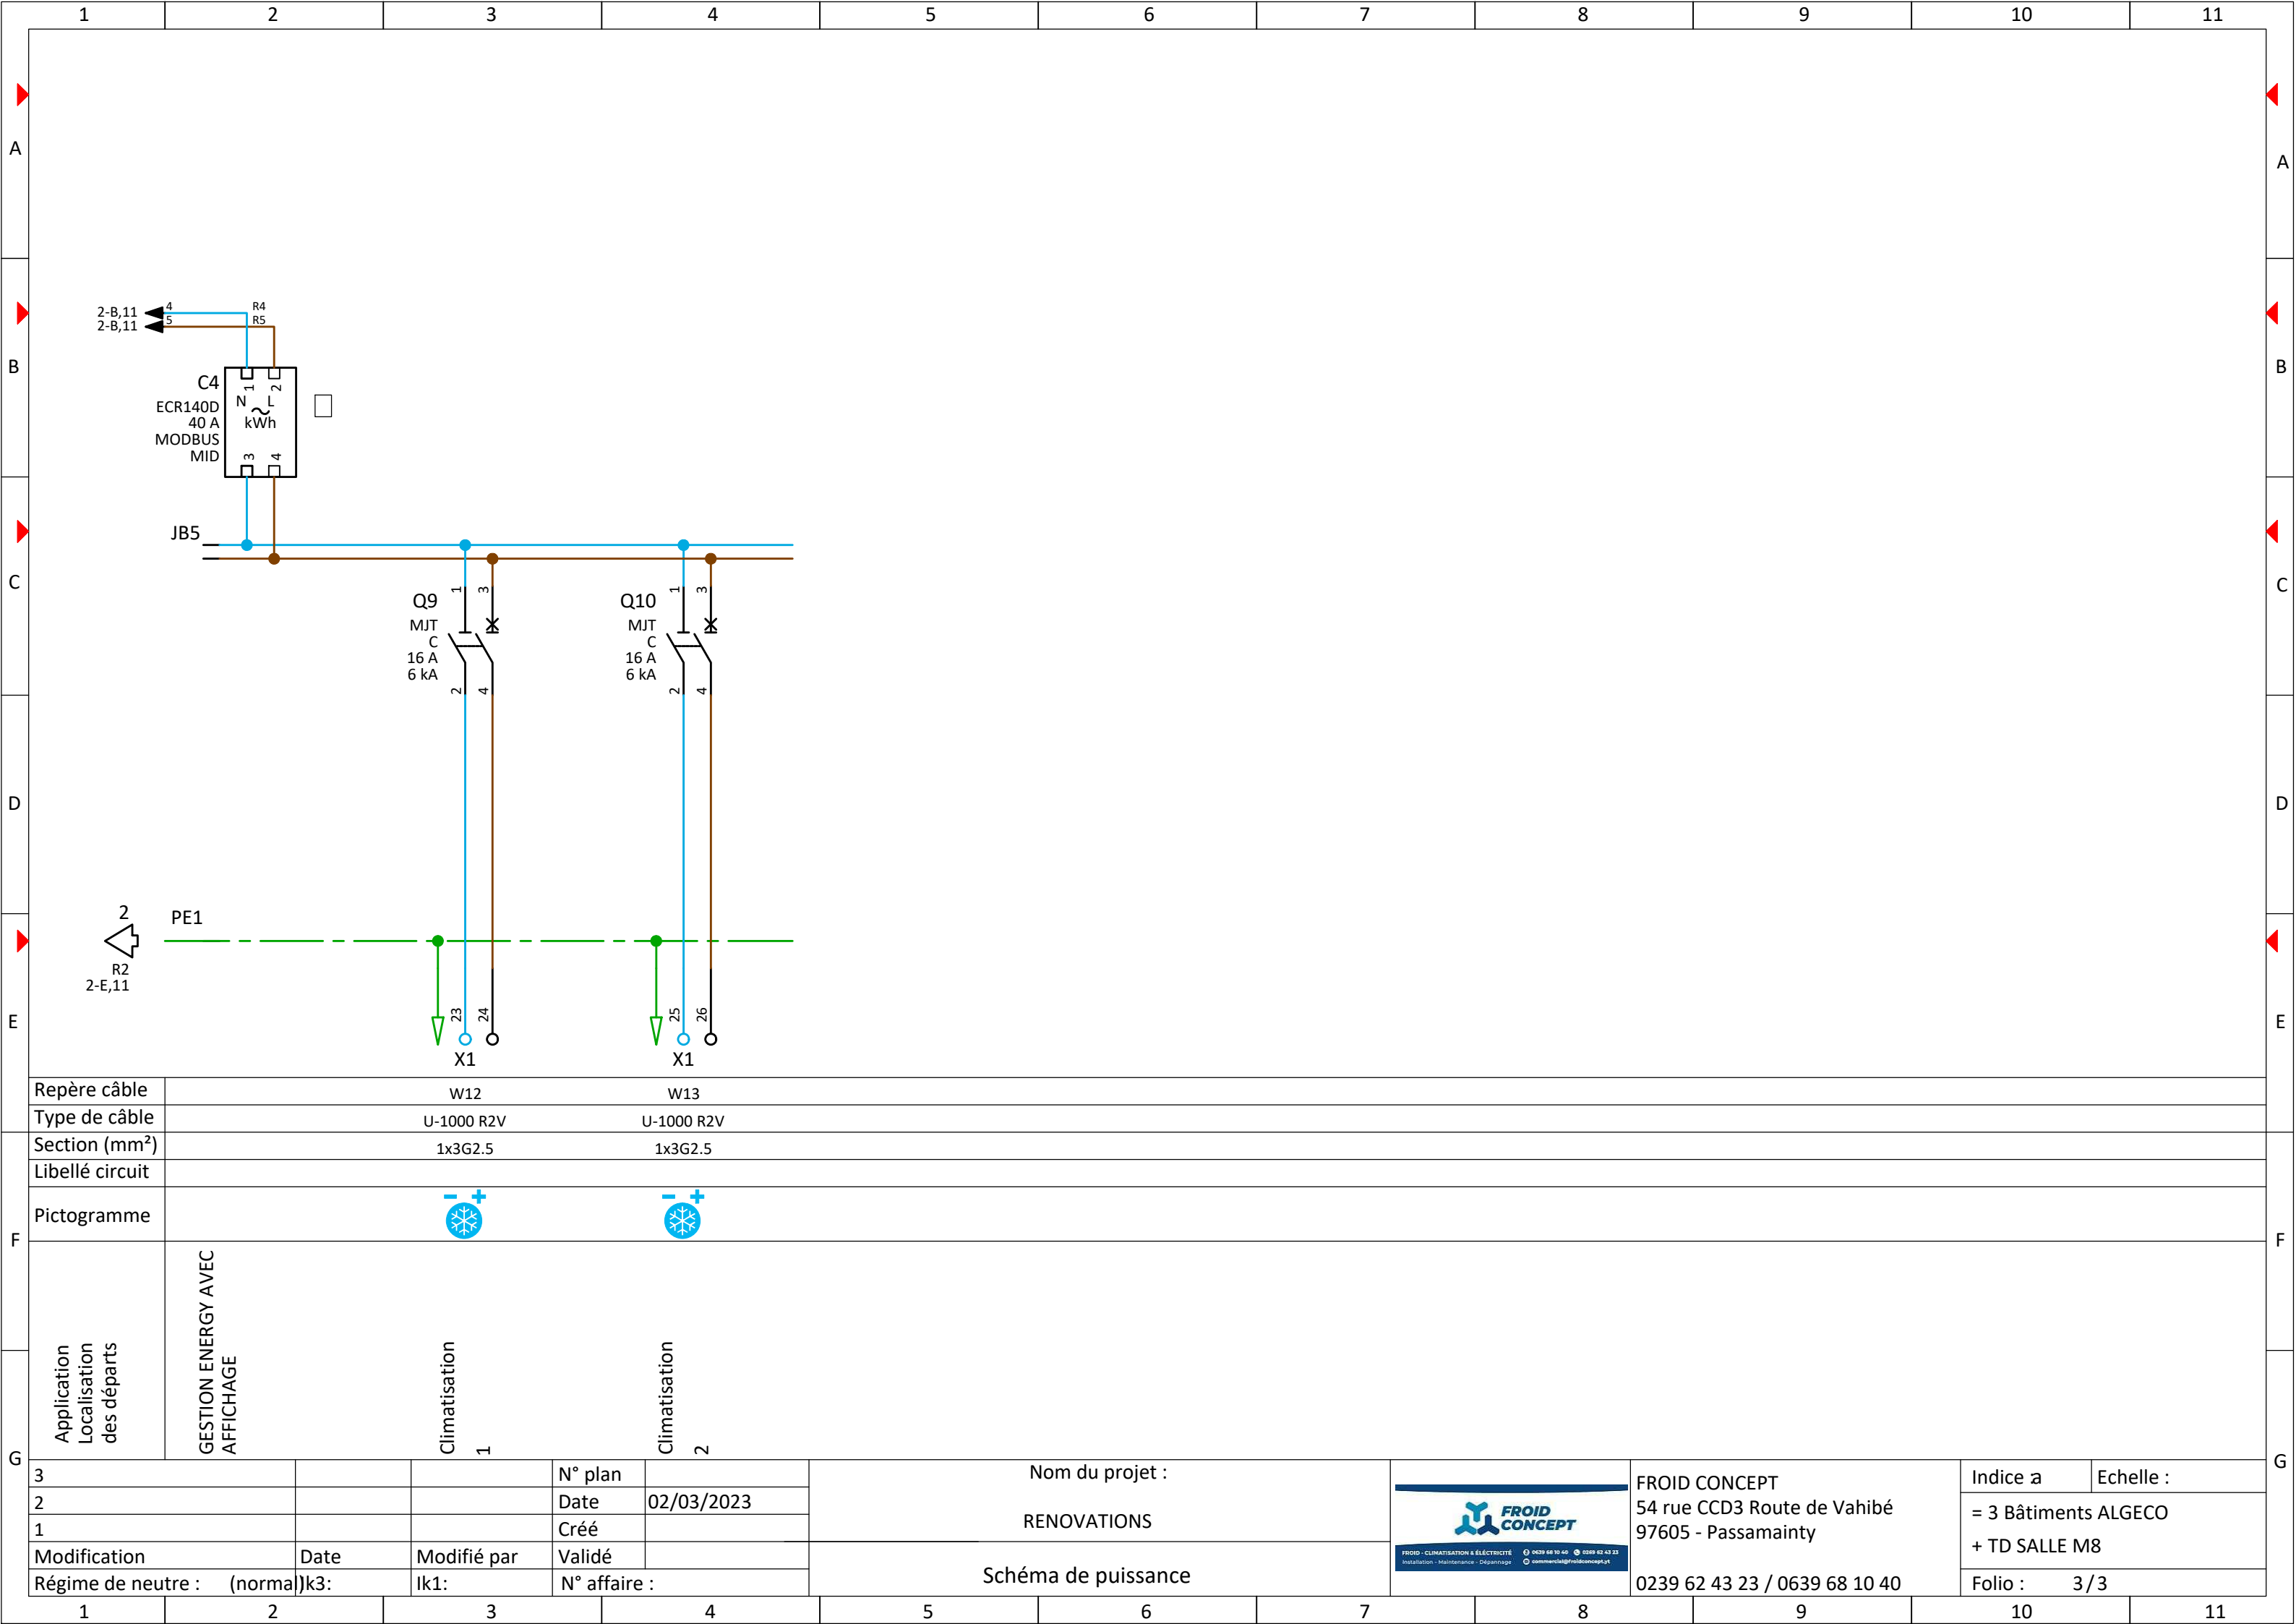



3				N° plan		Nom du projet : RENOVATIONS				FROID CONCEPT 54 rue CCD3 Route de Vahibé 97605 - Passamainty	Indice a	Echelle :		
2				Date	02/03/2023						Schéma de puissance		= 3 Bâtiments ALGECO + TD SALLE M8	
1				Créé										
Modification		Date	Modifié par	Validé	Schéma de puissance			0239 62 43 23 / 0639 68 10 40			Folio : 3/3			
Régime de neutre : (normal)		k3:	lk1:	N° affaire :										
1	2	3	4	5	6	7	8	9	10	11				

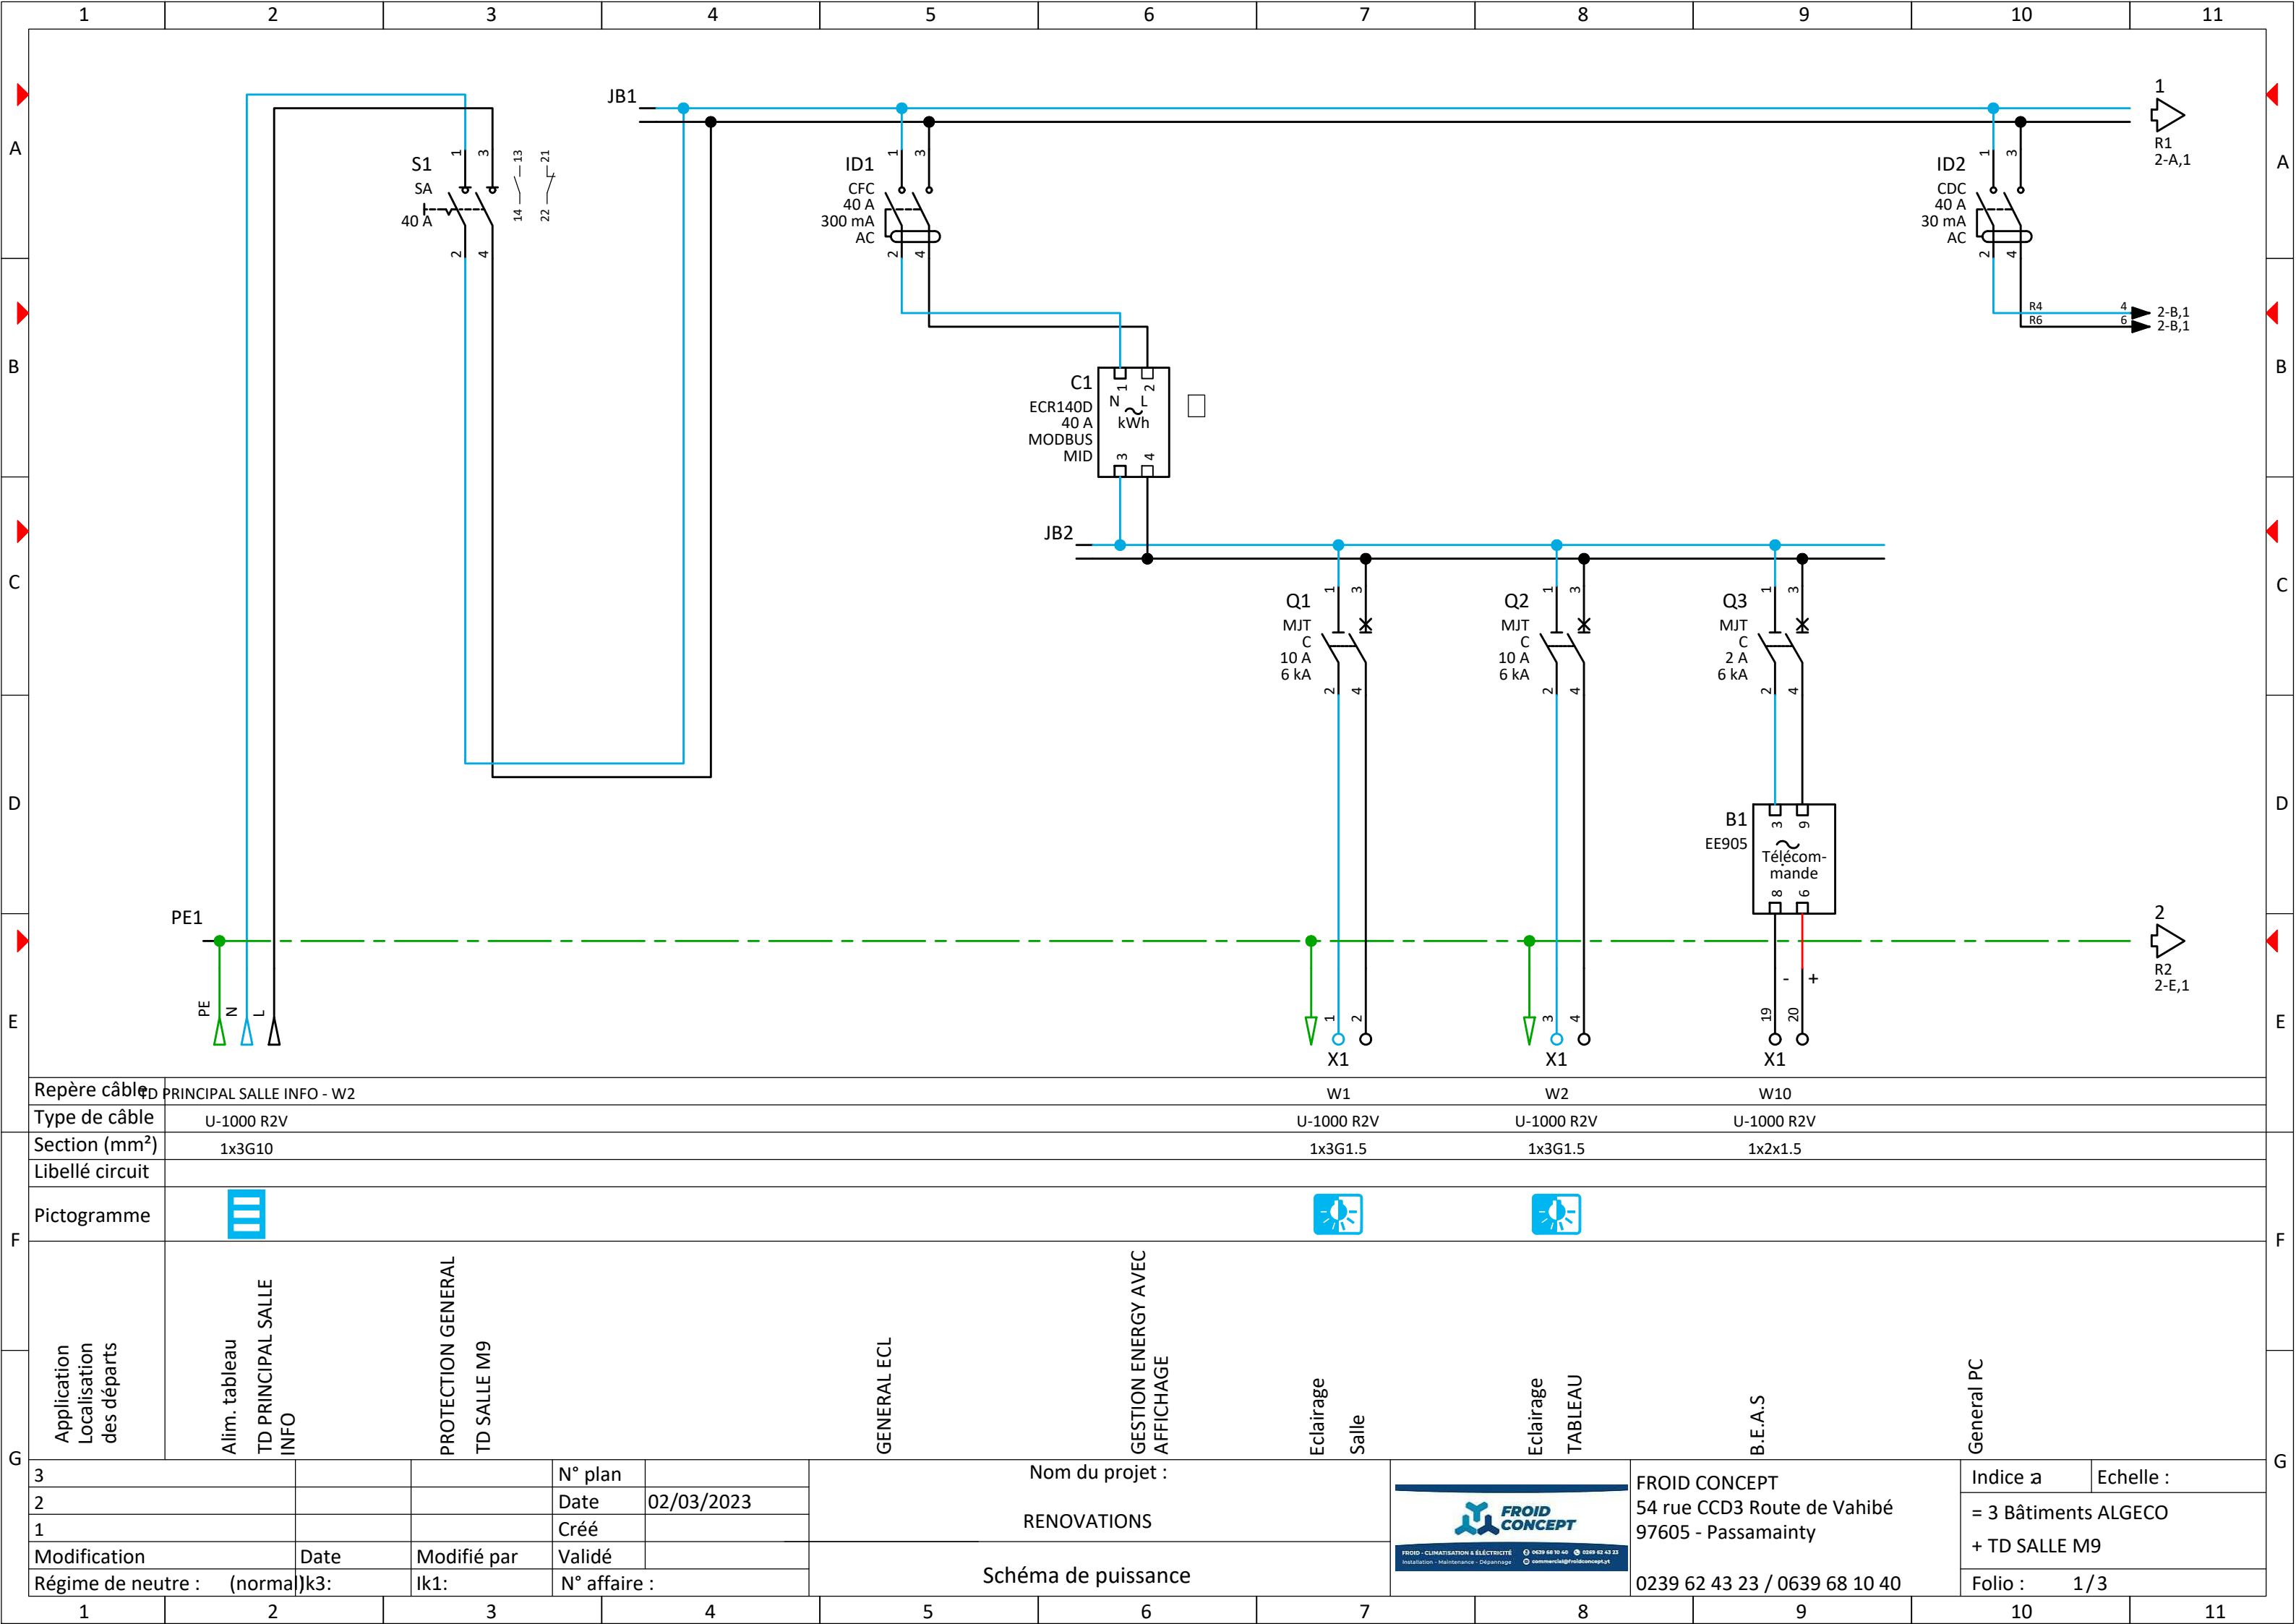


Repère câble		PRINCIPAL SALLE INFO - W2										
Type de câble		U-1000 R2V										
Section (mm²)		1x3G10										
Libellé circuit												
Pictogramme												
Application Localisation des départs		Alim. tableau TD PRINCIPAL SALLE INFO PROTECTION GENERAL TD SALLE M9 GENERAL ECL GESTION ENERGY AVEC AFFICHAGE Eclairage Salle Eclairage TABLEAU B.E.A.S General PC										
3				N° plan		Nom du projet : RENOVATIONS			FROID CONCEPT 54 rue CCD3 Route de Vahibé 97605 - Passamainty		Indice a	Echelle :
2			Date	02/03/2023	= 3 Bâtiments ALGECO + TD SALLE M9							
1			Créé									
Modification		Date	Modifié par	Validé		Schéma de puissance			0239 62 43 23 / 0639 68 10 40		Folio :	1 / 3
Régime de neutre : (normal)		Ik3:	Ik1:	N° affaire :								

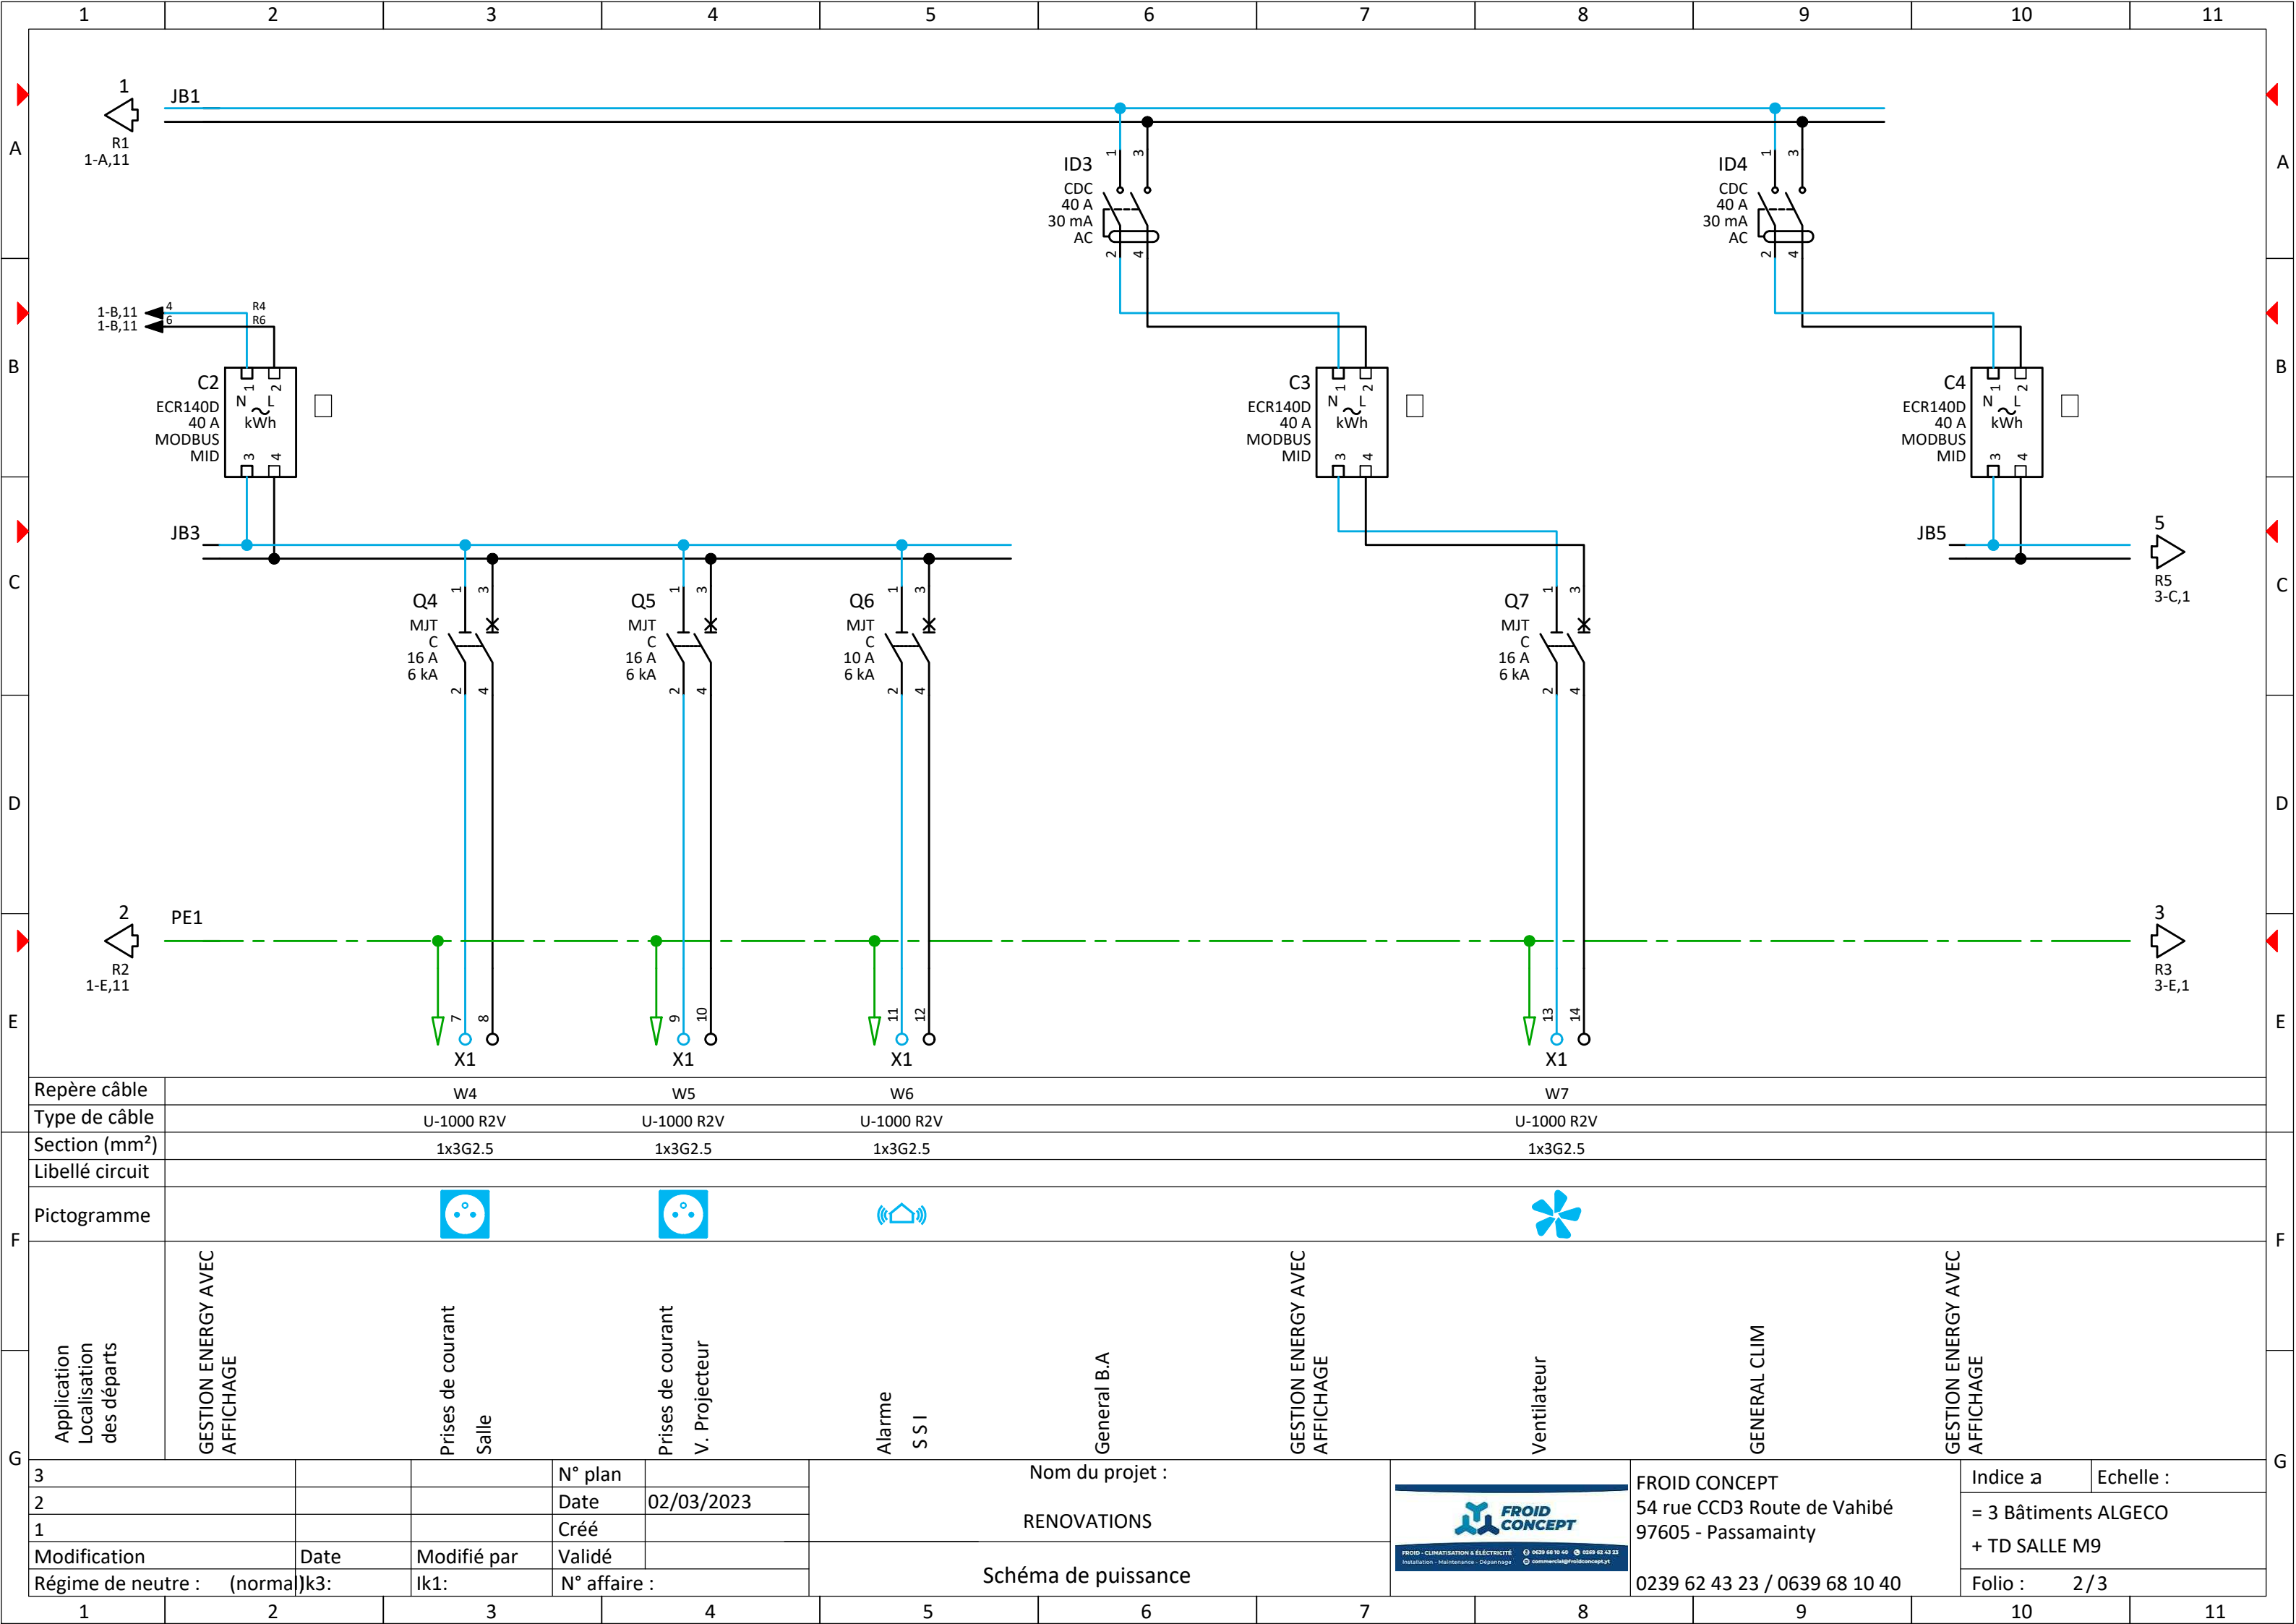

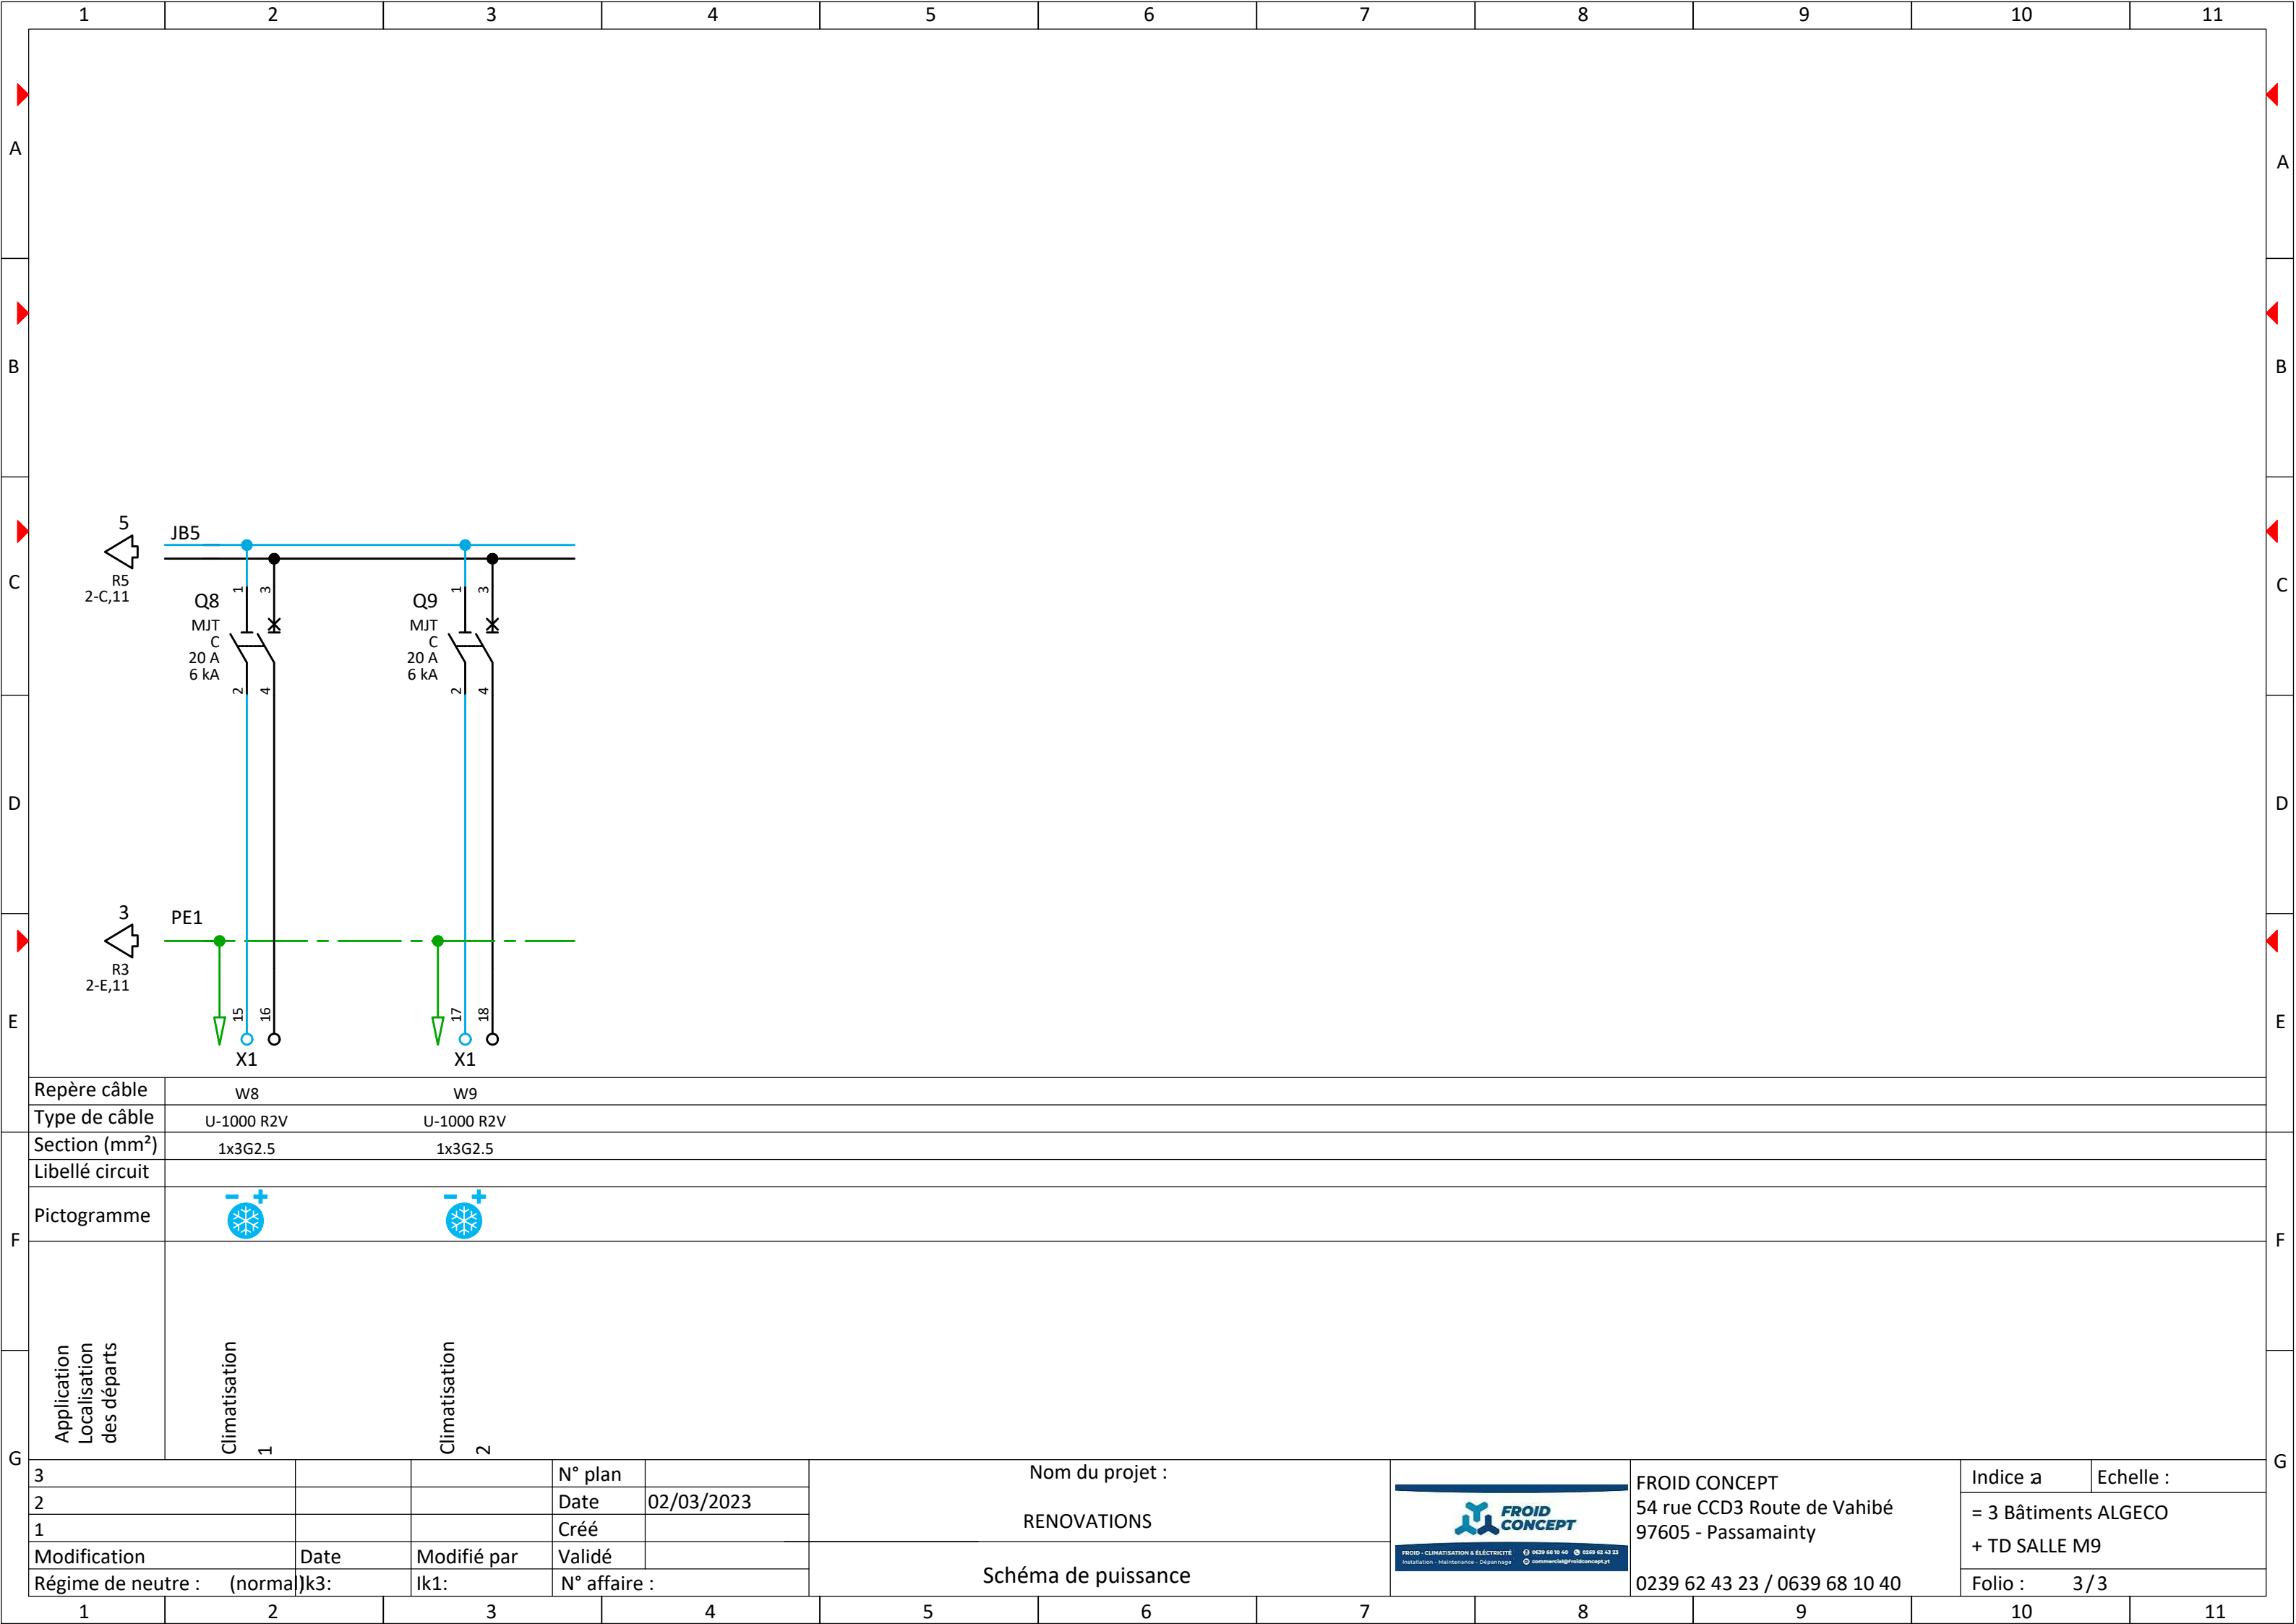

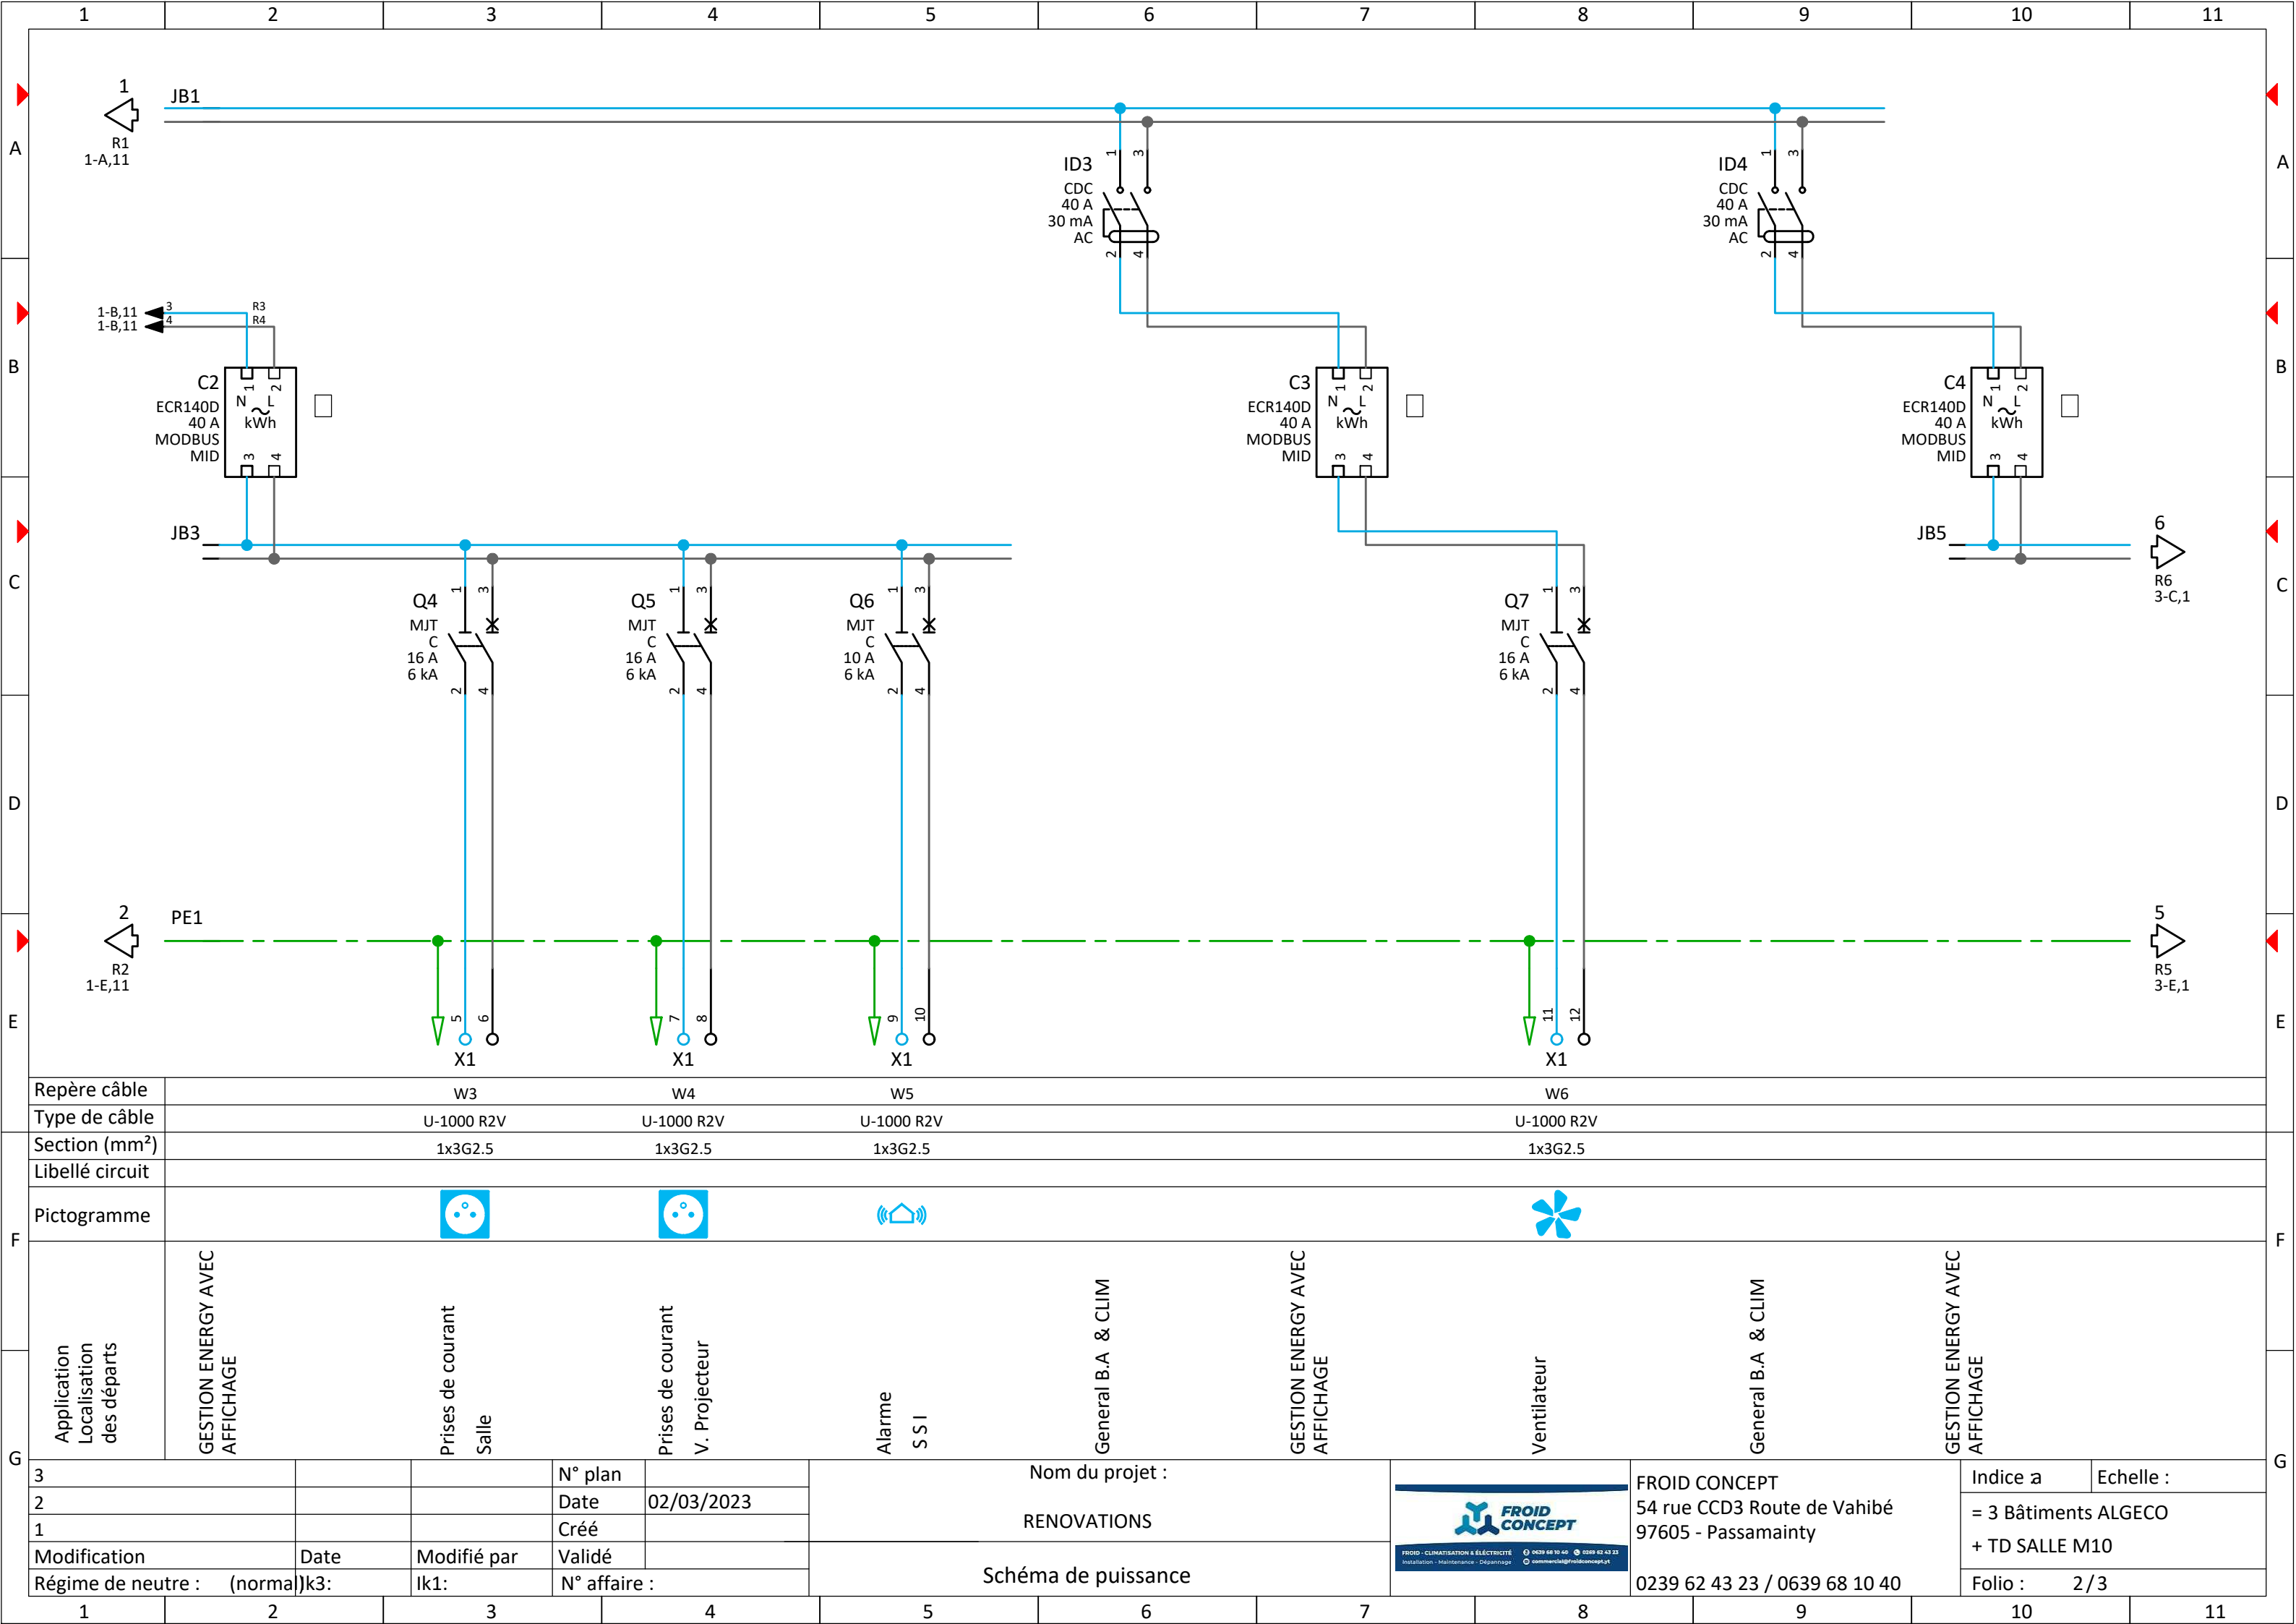

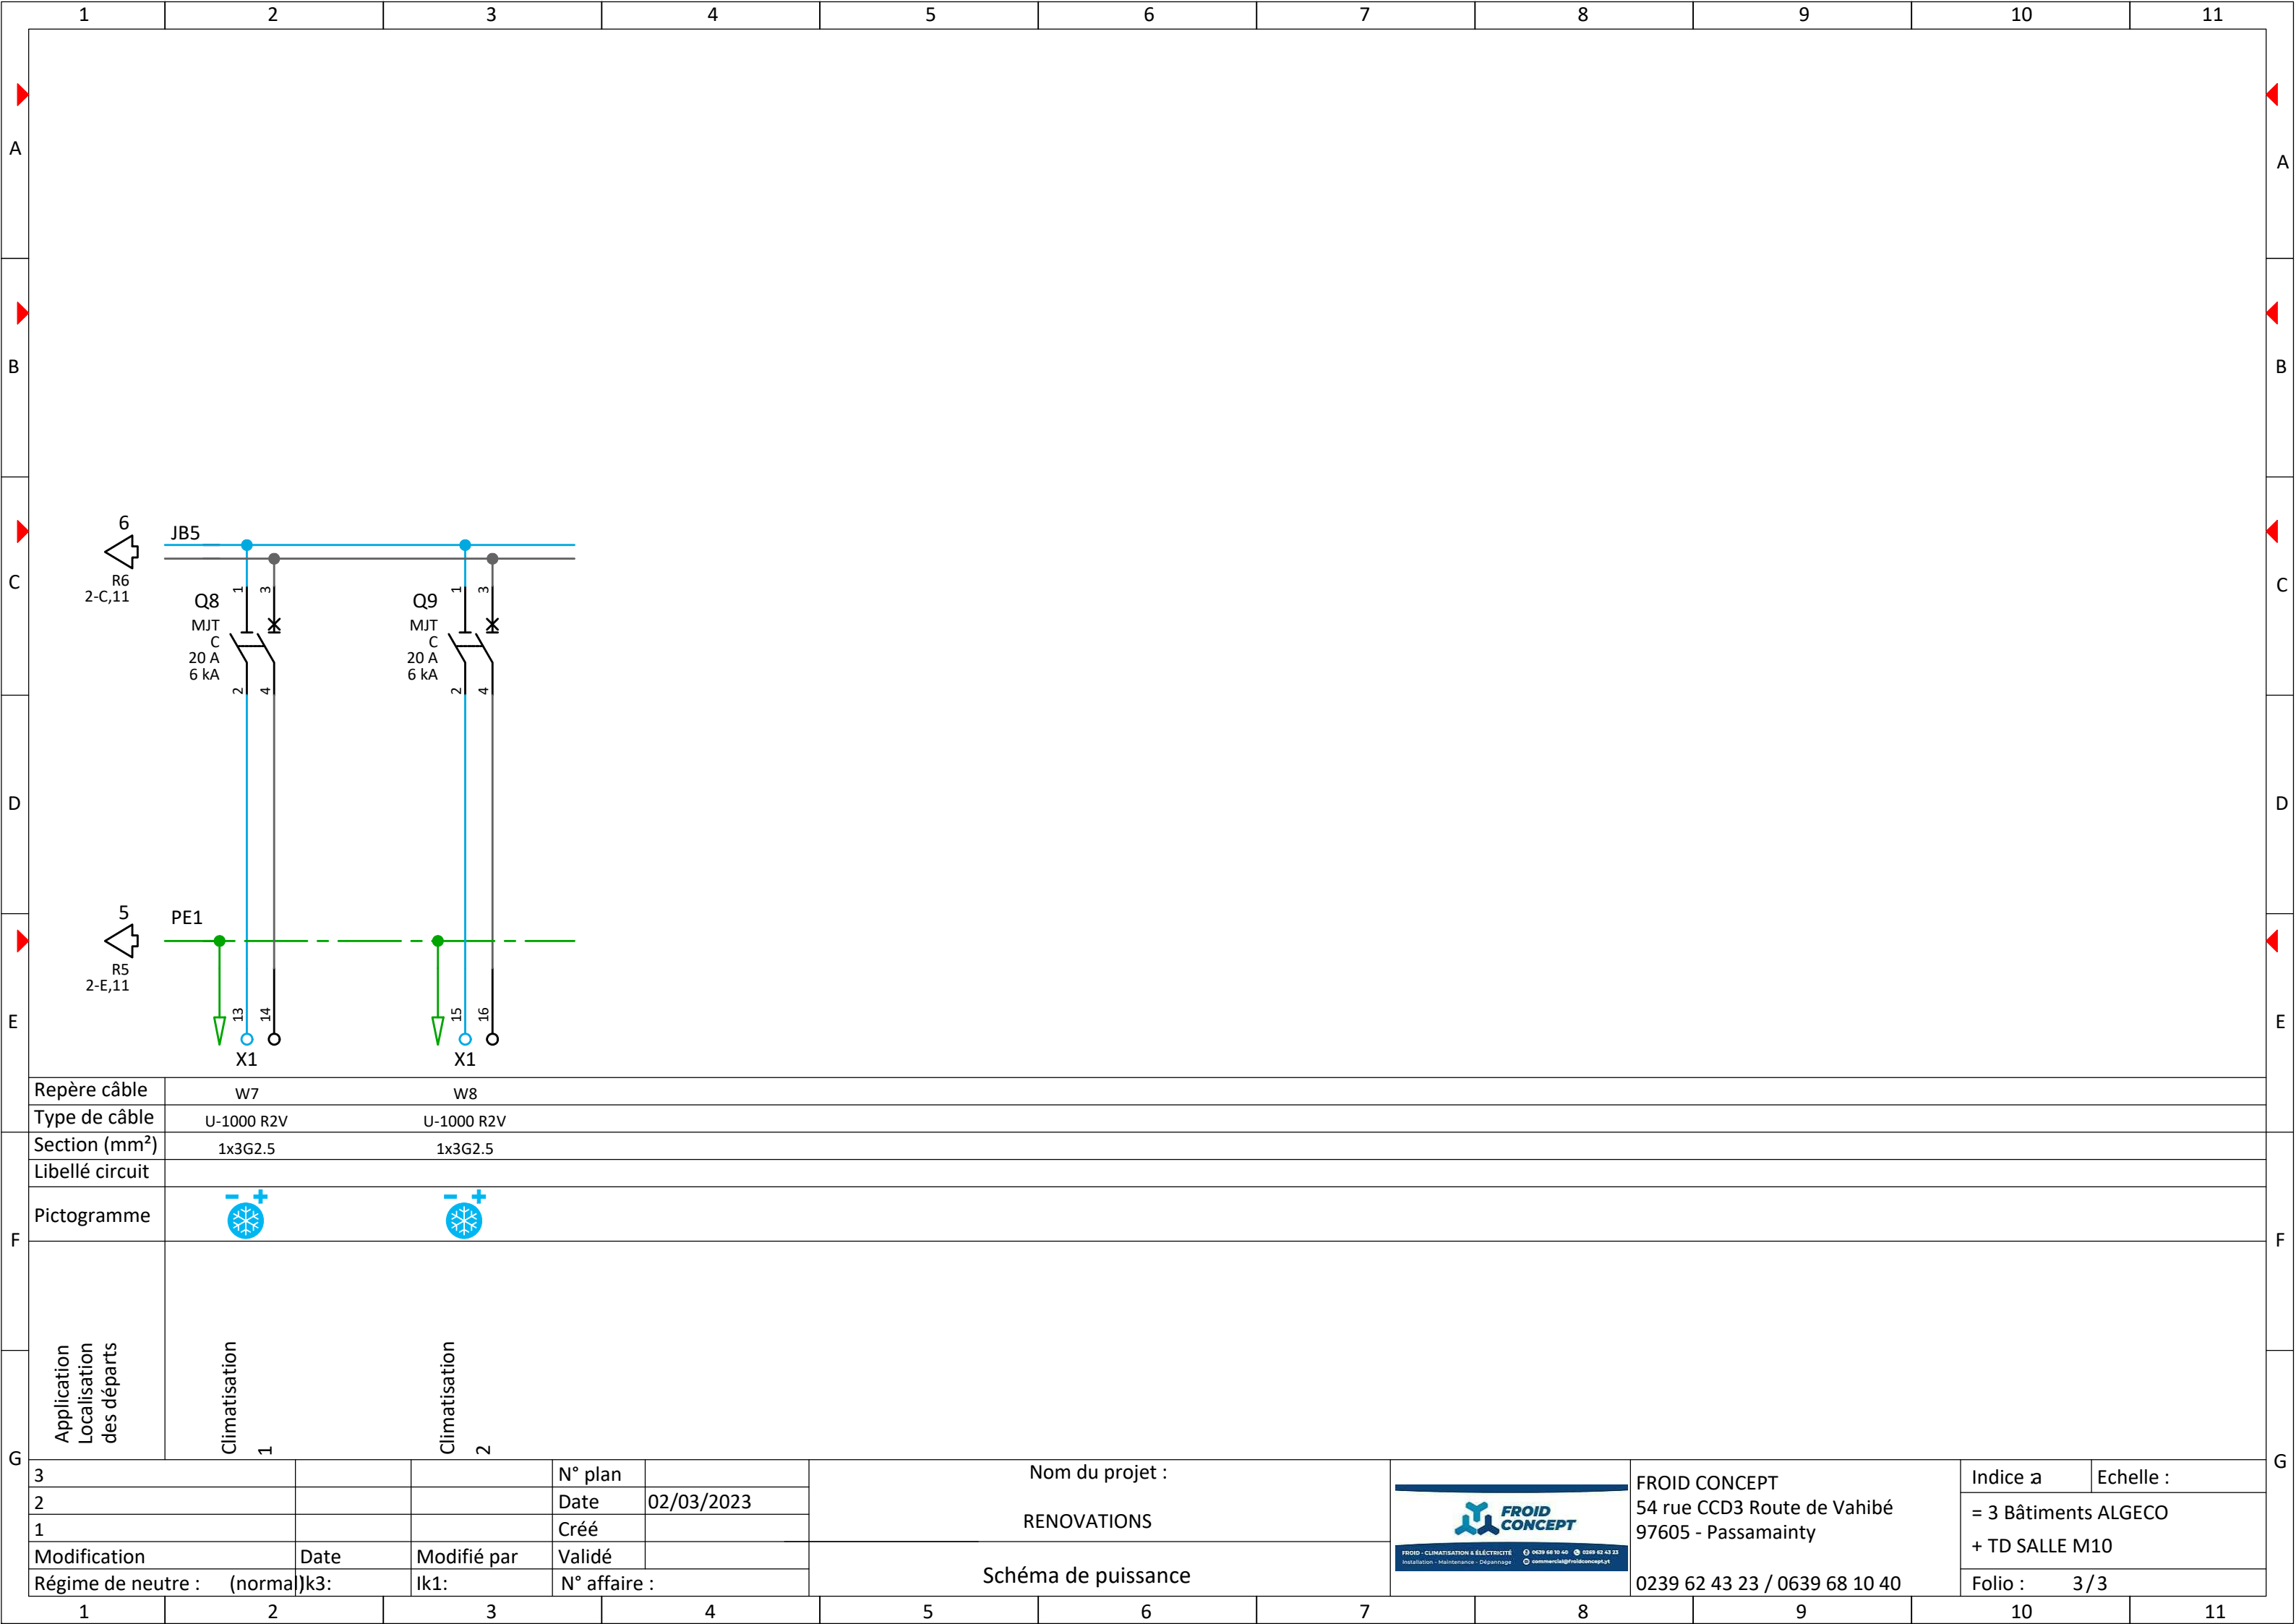


F	Repère câble	W7		W8			
	Type de câble	U-1000 R2V		U-1000 R2V			
	Section (mm²)	1x3G2.5		1x3G2.5			
	Libellé circuit						
G	Pictogramme						
	Application Localisation des départs	Climatisation 1		Climatisation 2			
	3			N° plan			
	2			Date	02/03/2023		
G	1			Créé			
	Modification	Date	Modifié par	Validé			
	Régime de neutre : (normal)	k3:	lk1:	N° affaire :			
	Schéma de puissance						
					FROID CONCEPT 54 rue CCD3 Route de Vahibé 97605 - Passamainty 0239 62 43 23 / 0639 68 10 40	Indice a = 3 Bâtiments ALGECO + TD SALLE M10 Folio : 3 / 3	Echelle :





FROID CONCEPT
54 rue CCD3 Route de Vahibé
97605 - Passamainty


Indice a Echelle :
= 3 Bâtiments ALGECO
+ TD SALLE M10


Folio : 3 / 3

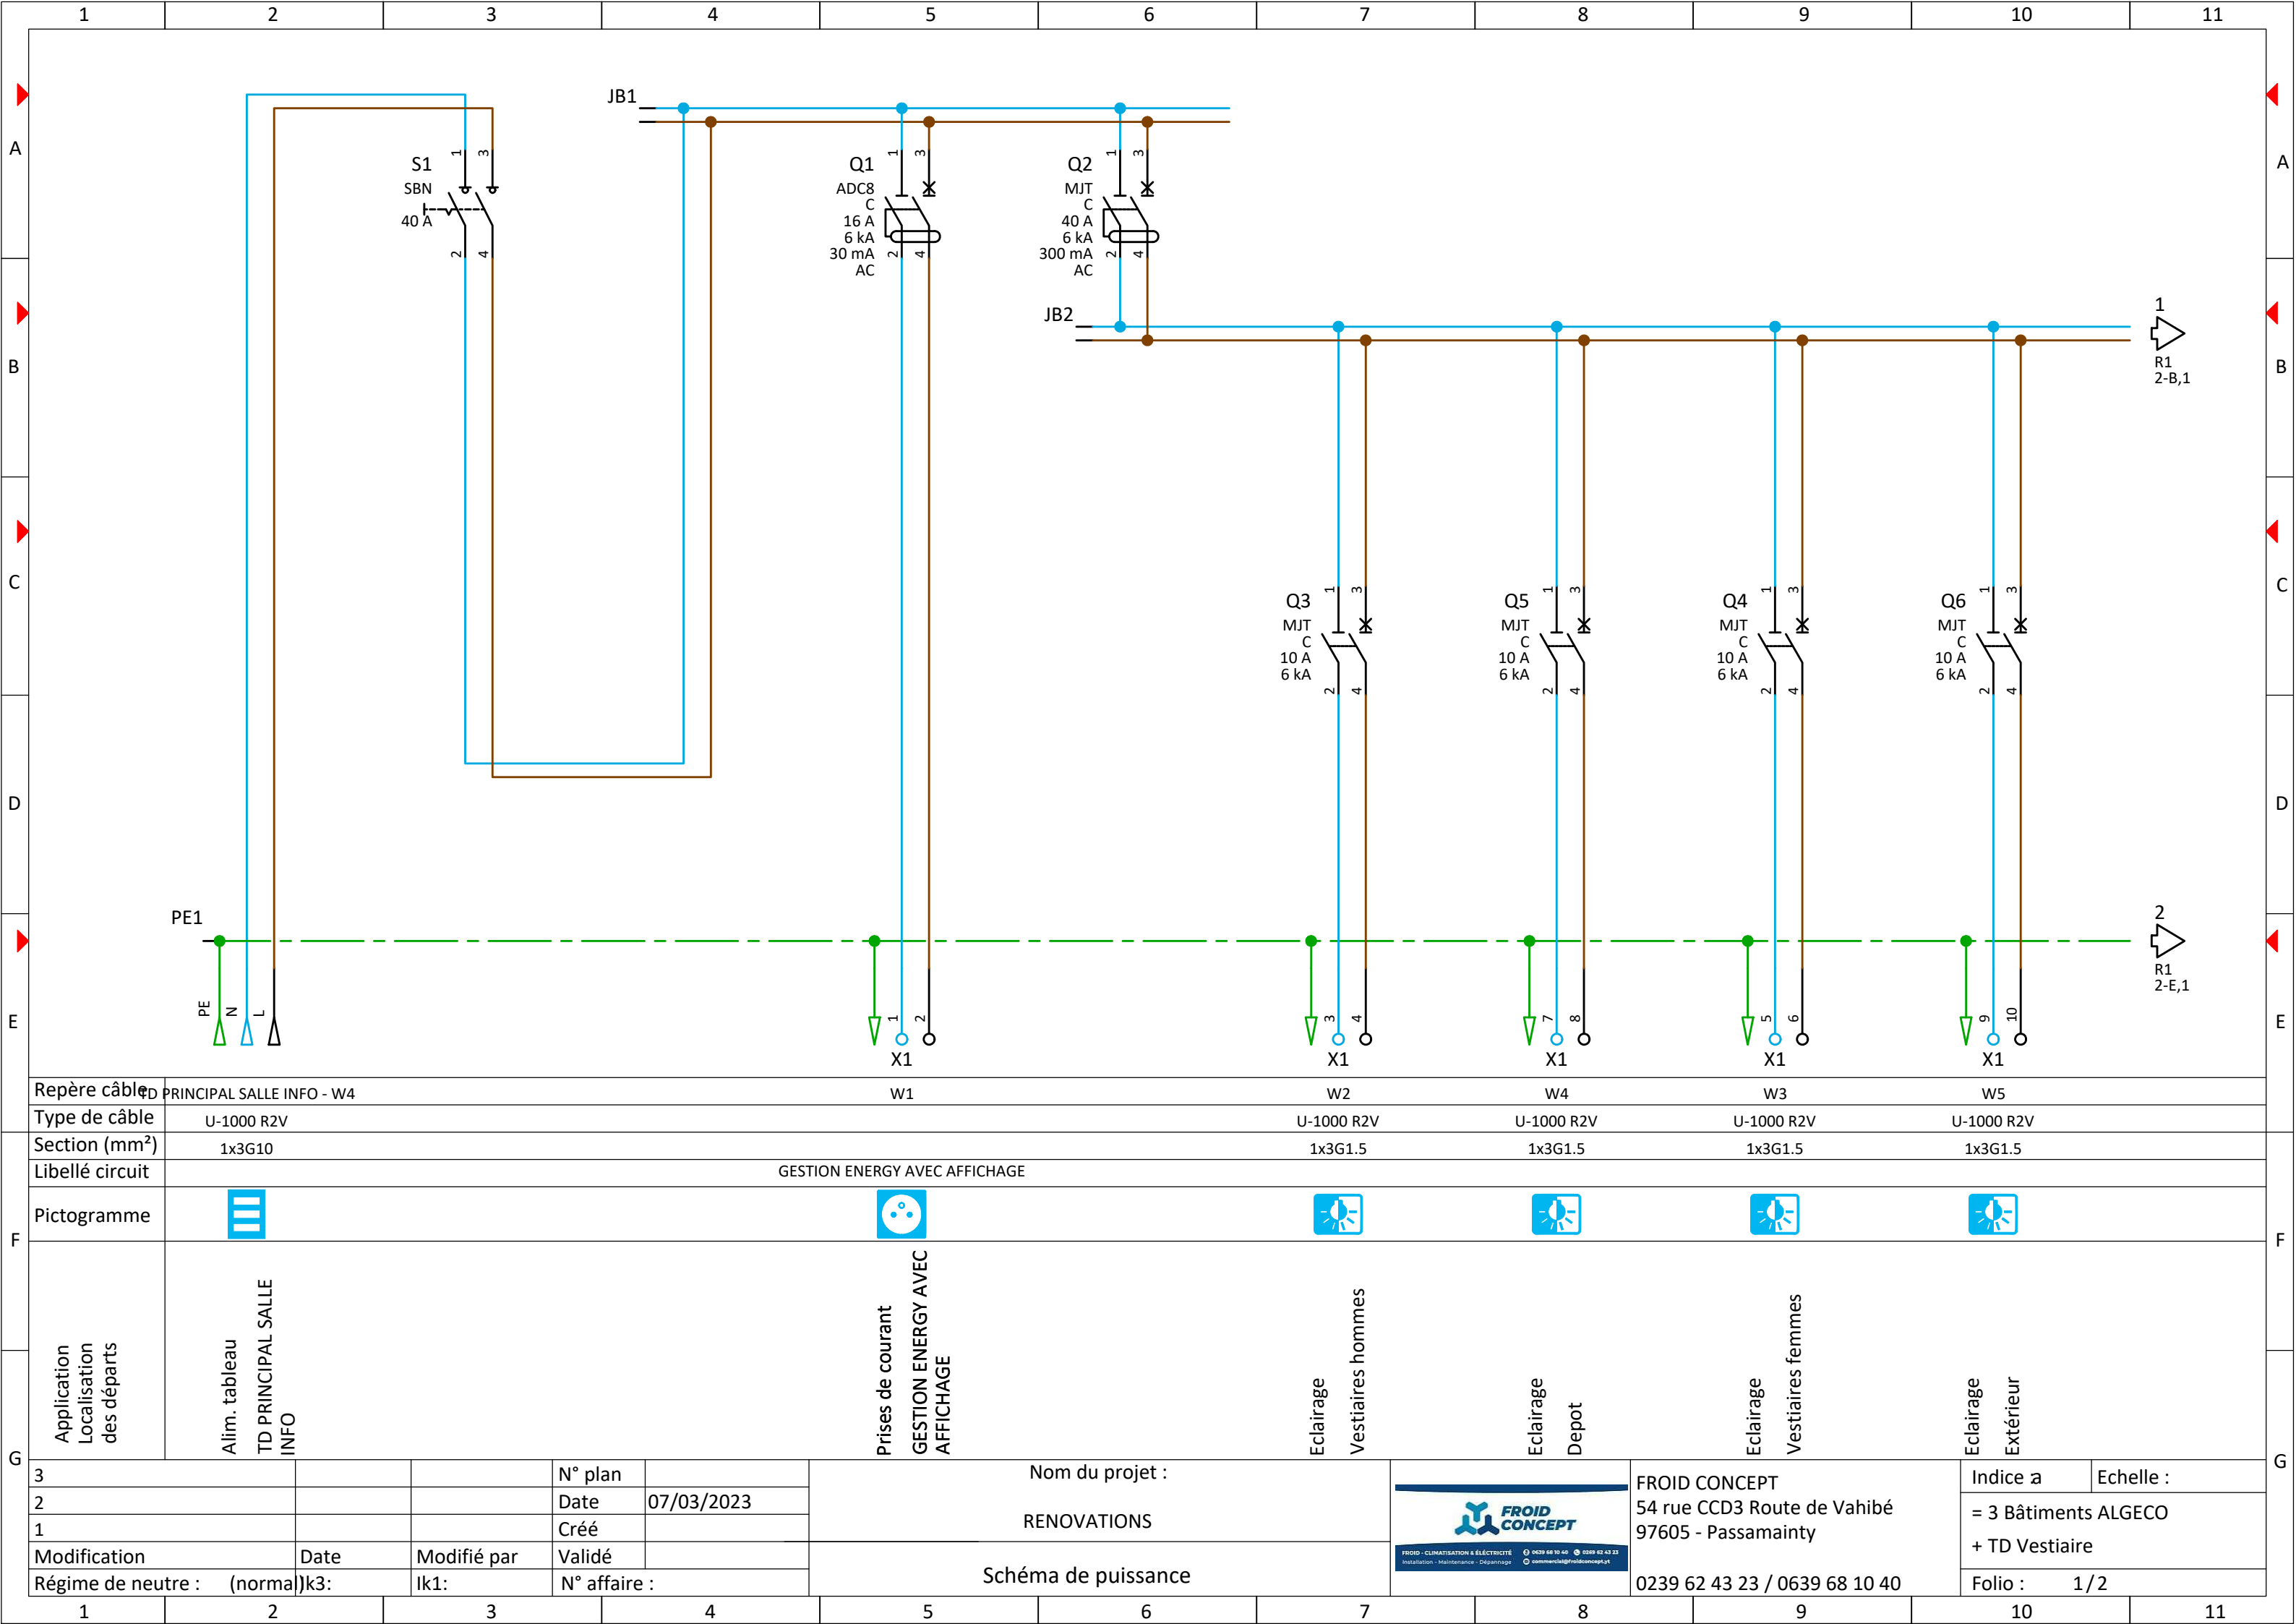


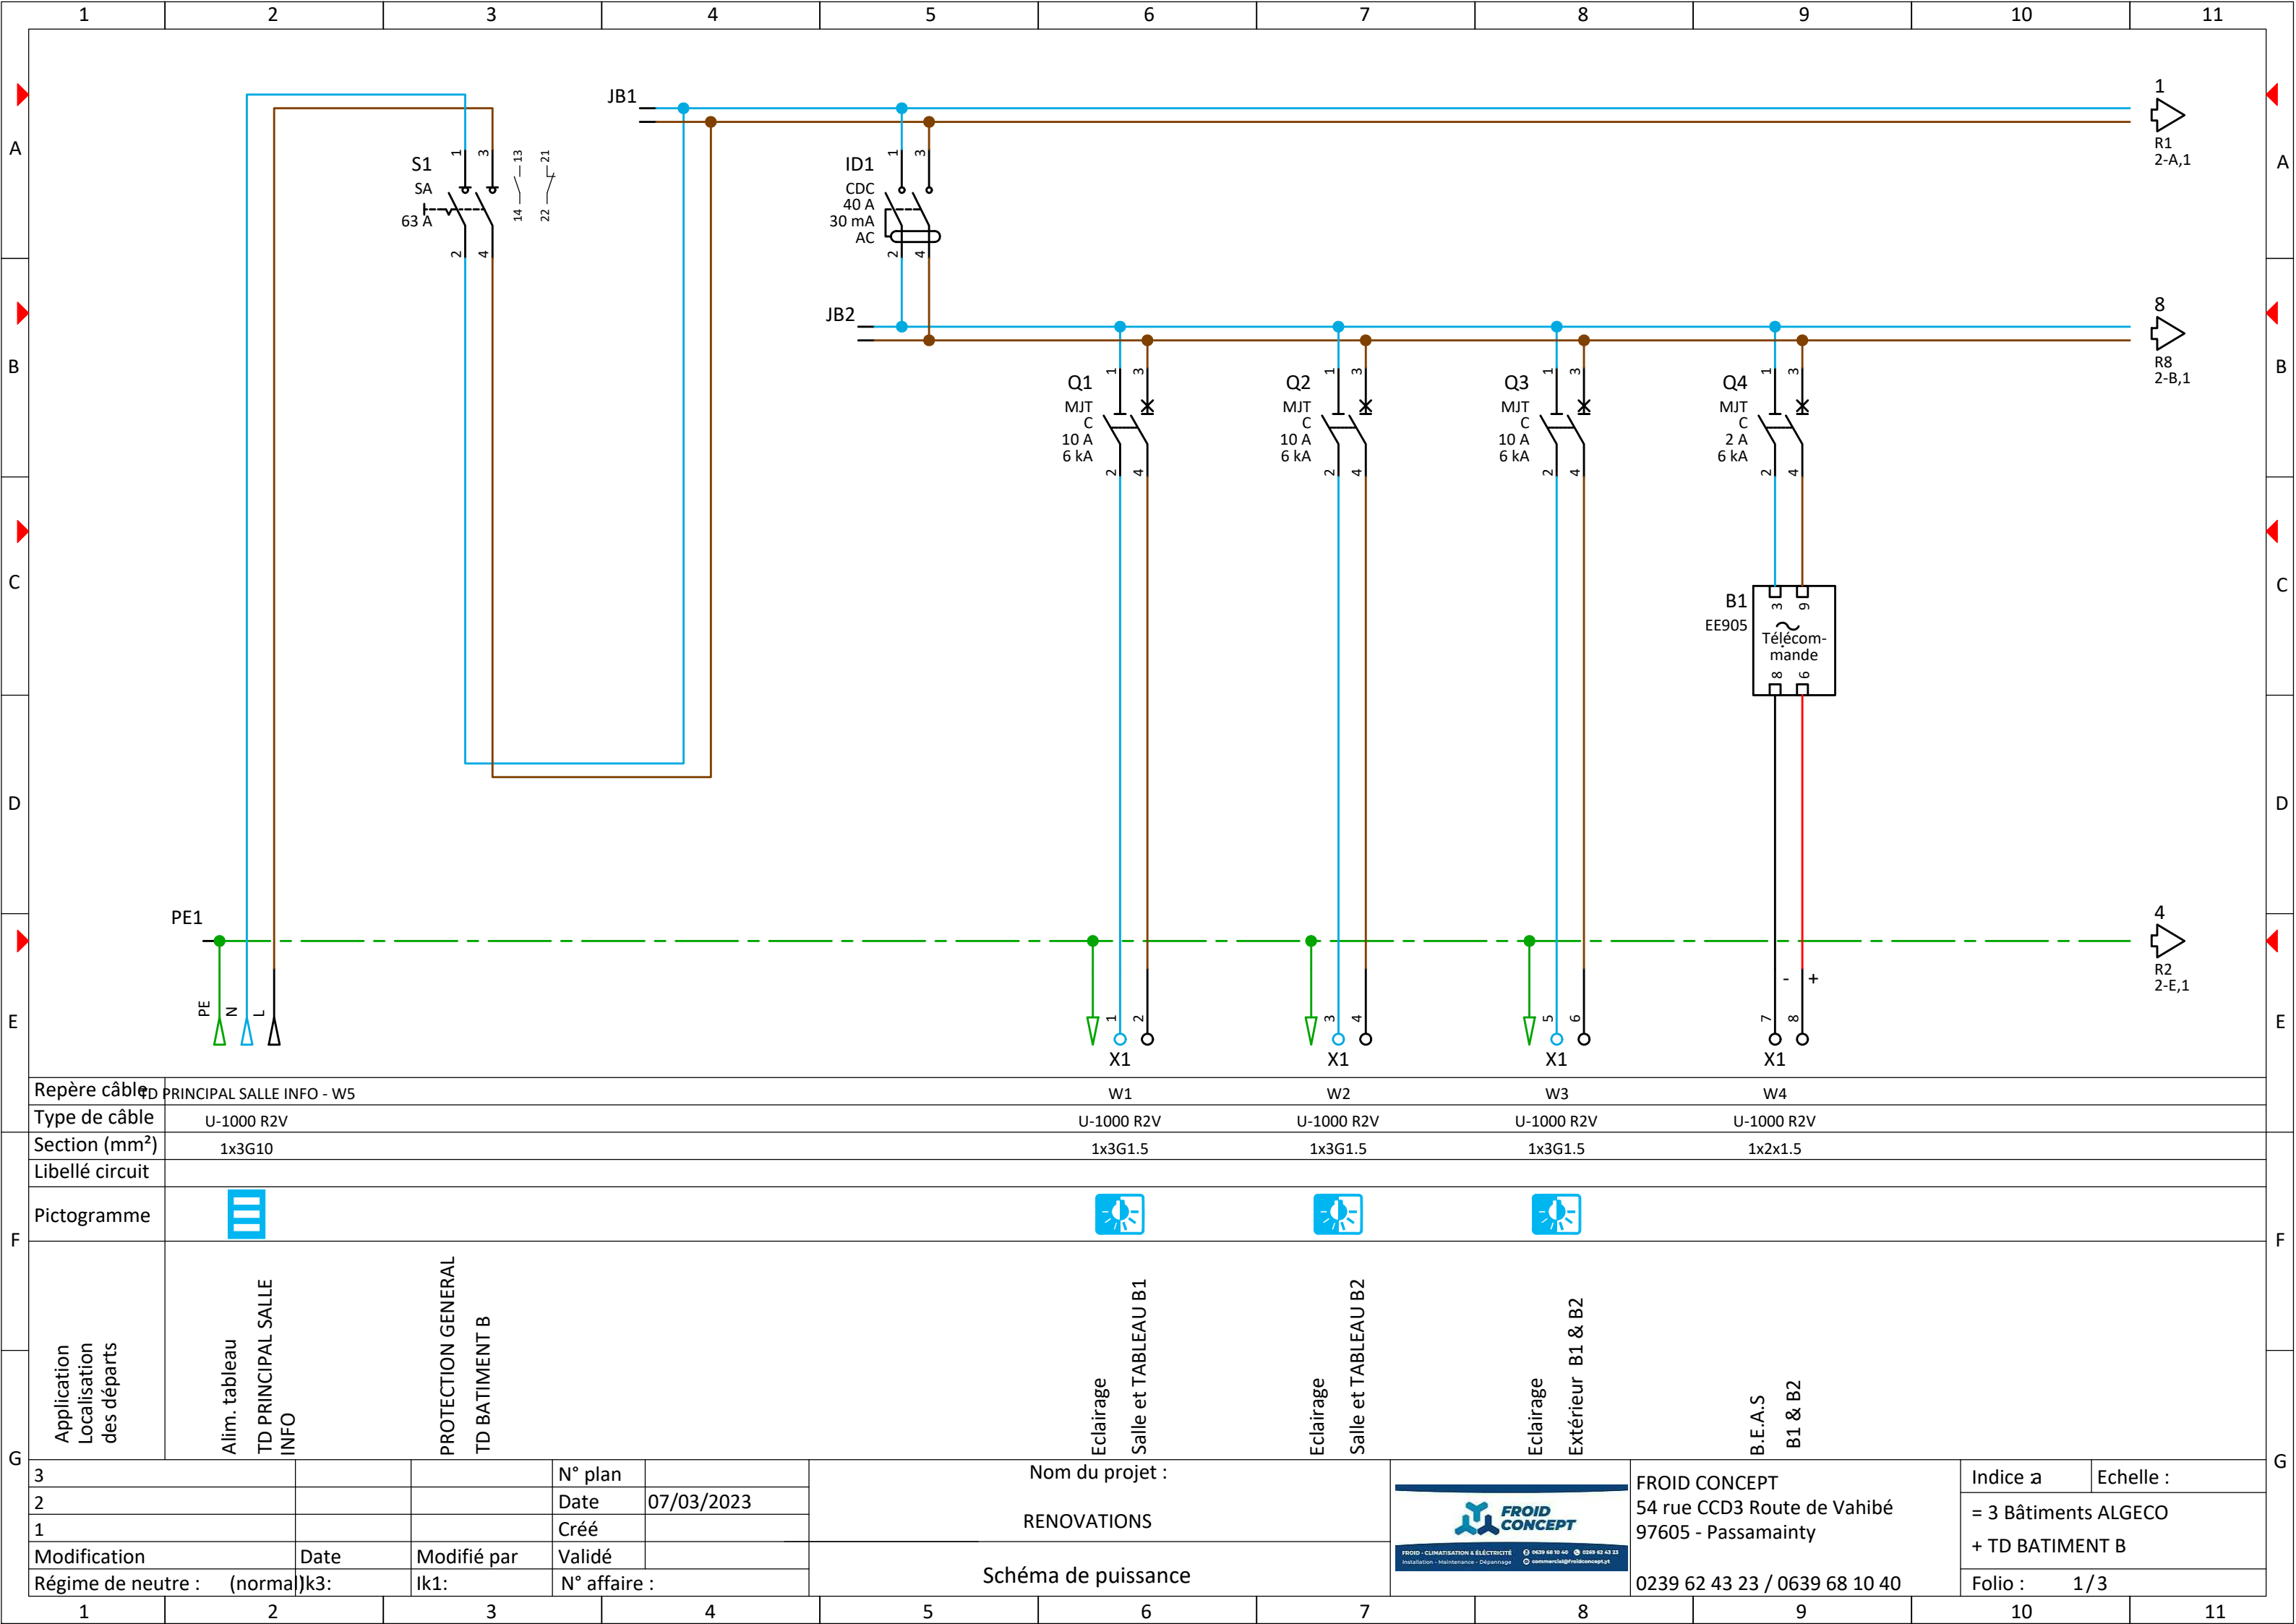


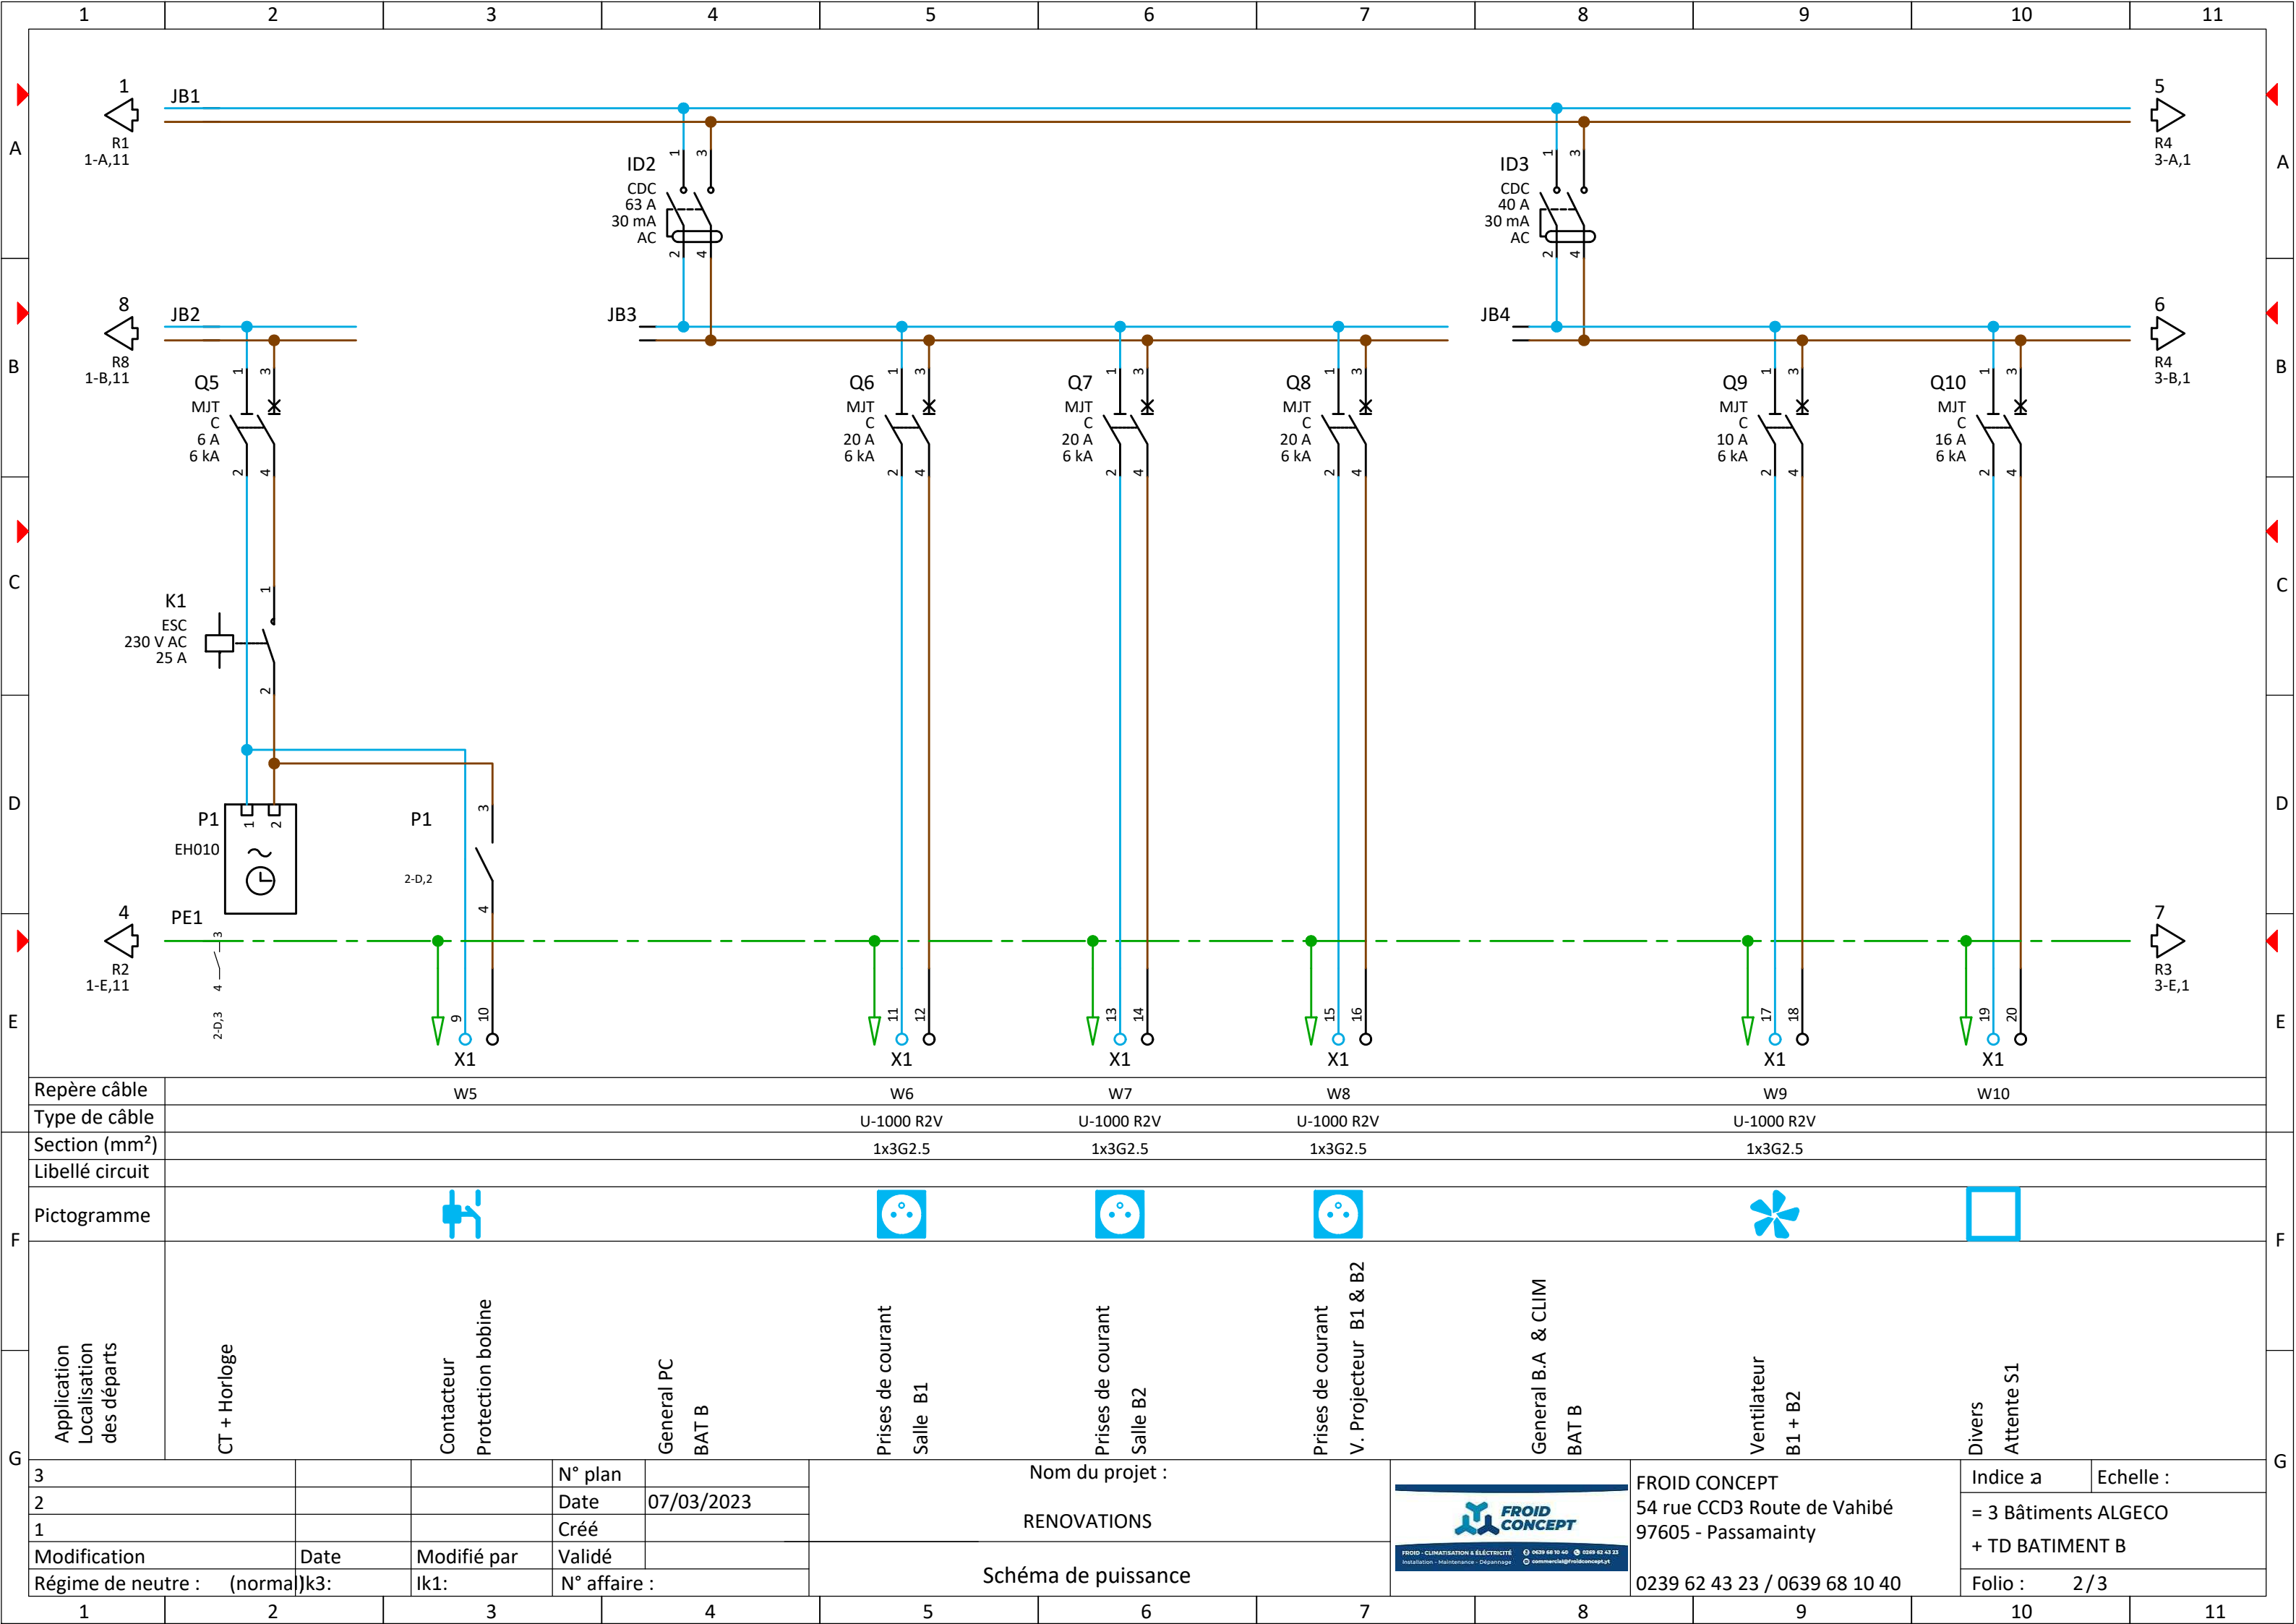


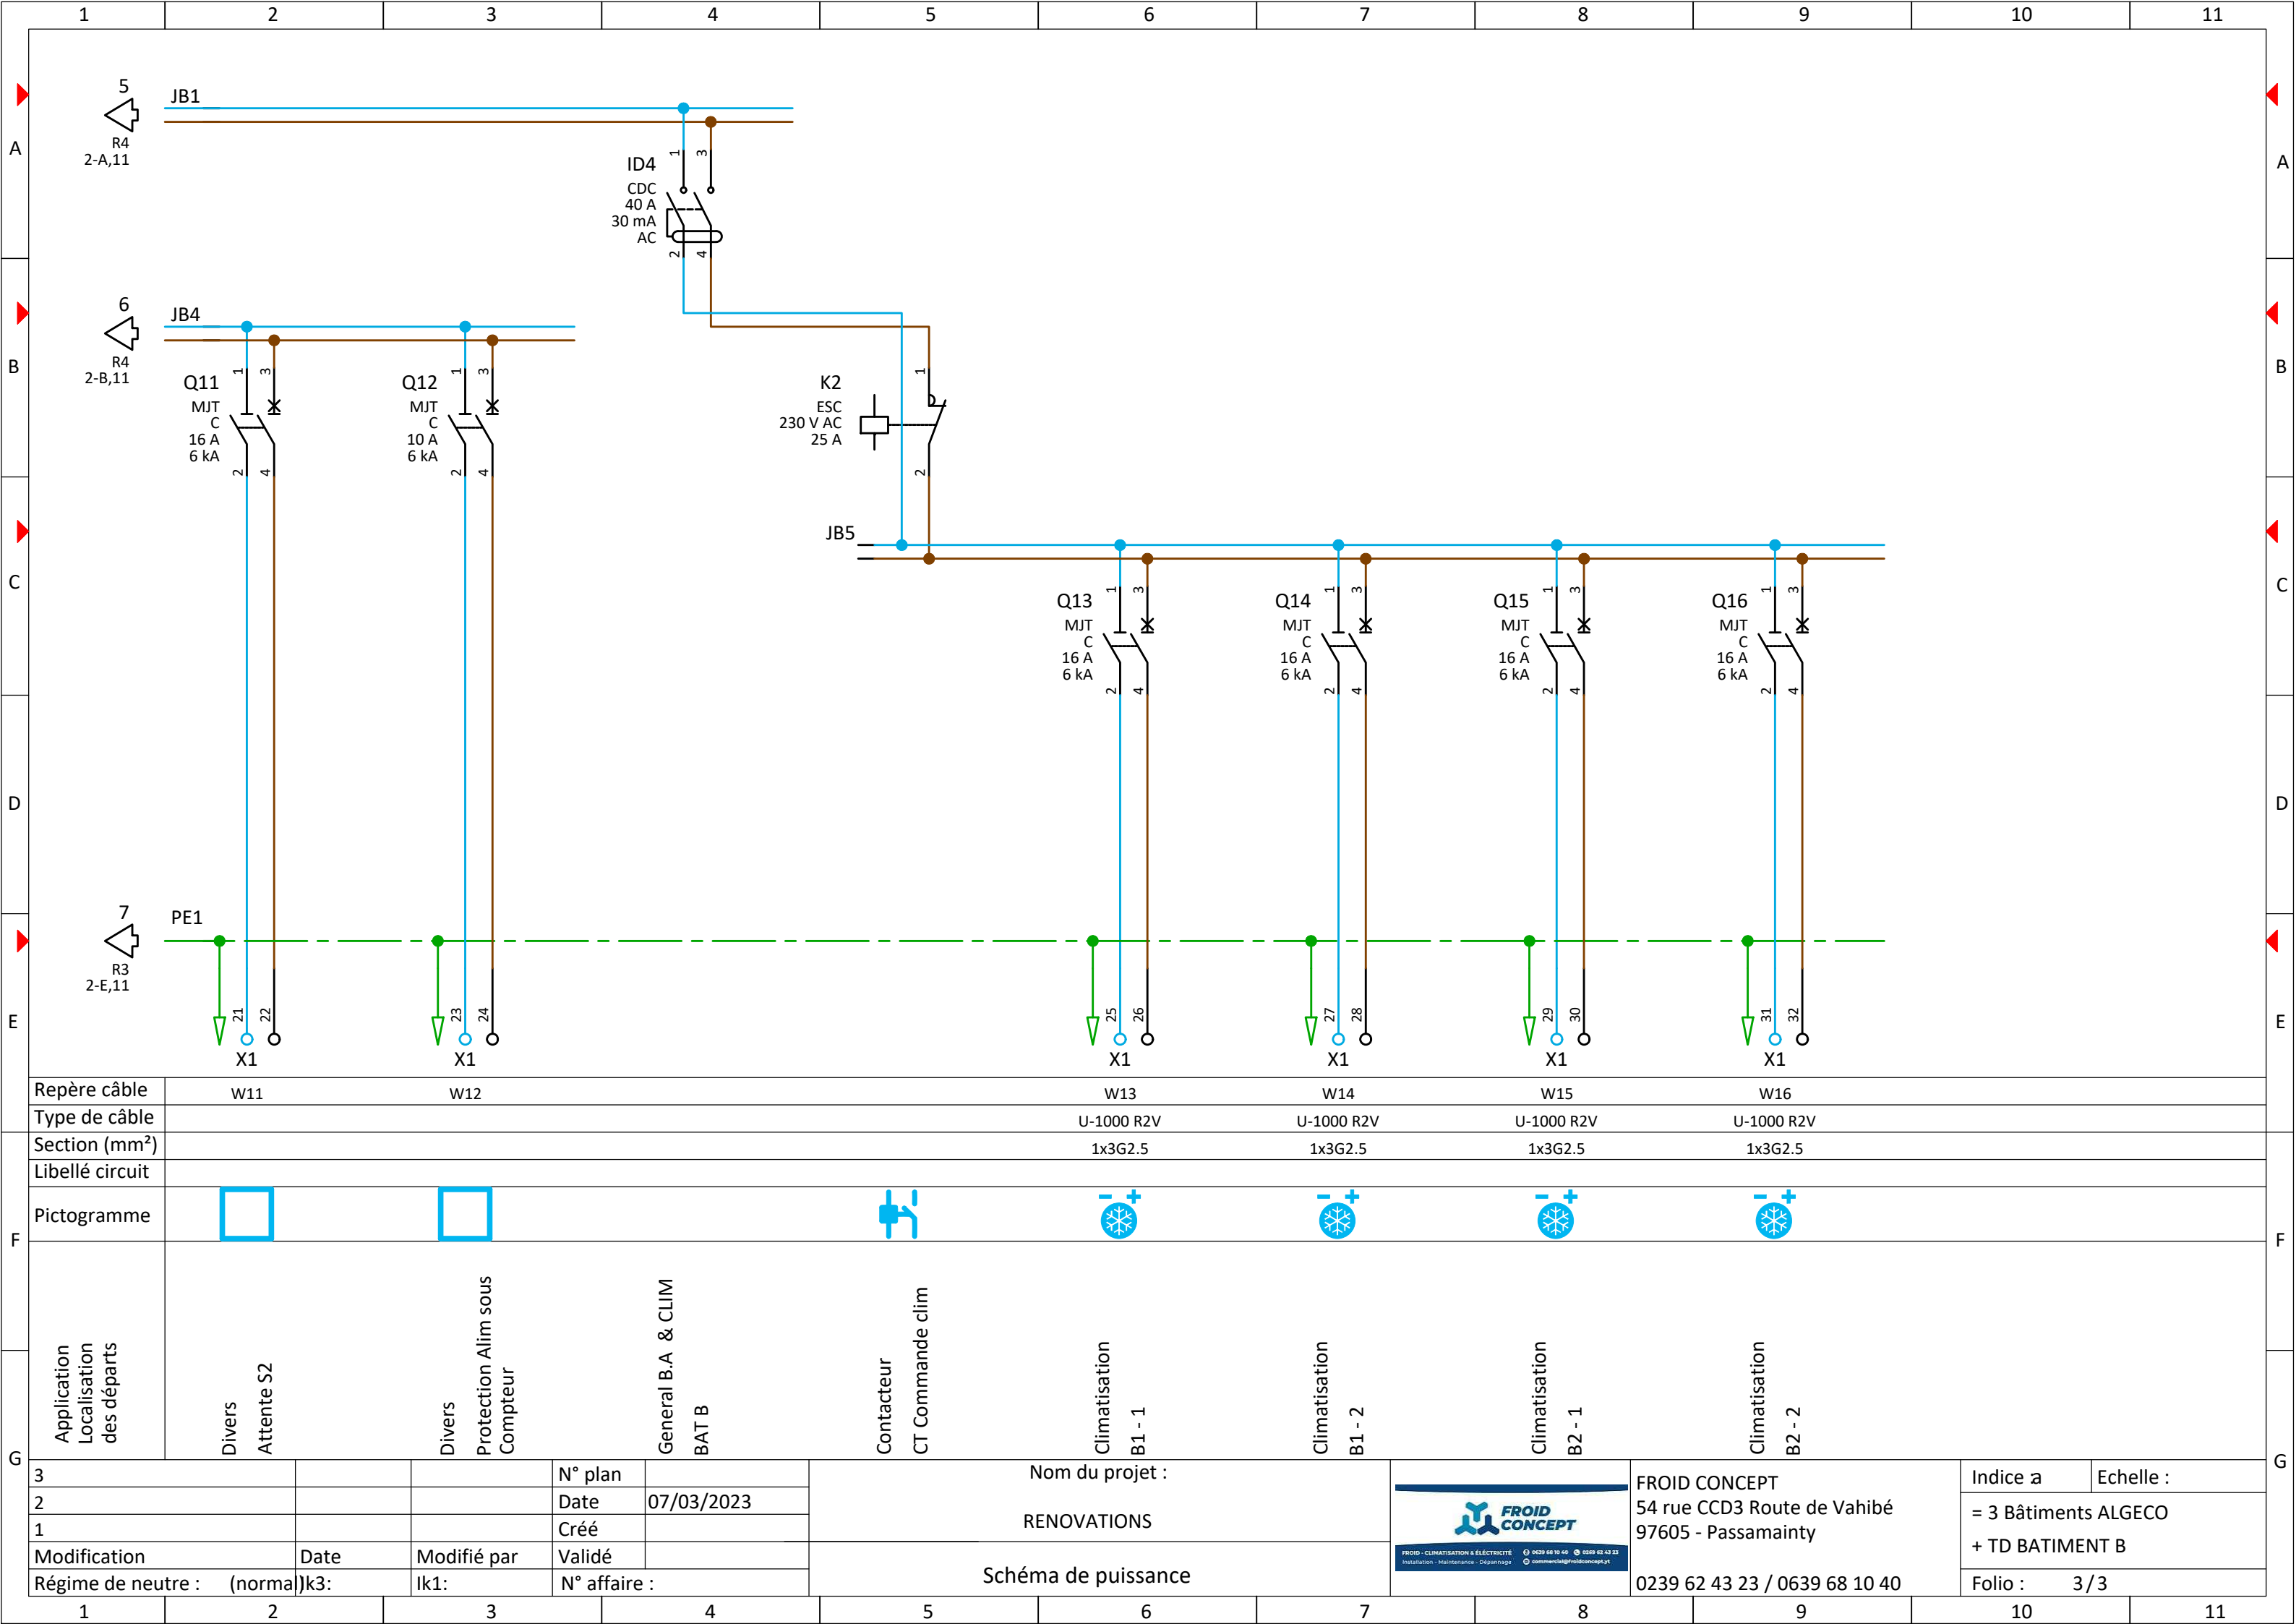

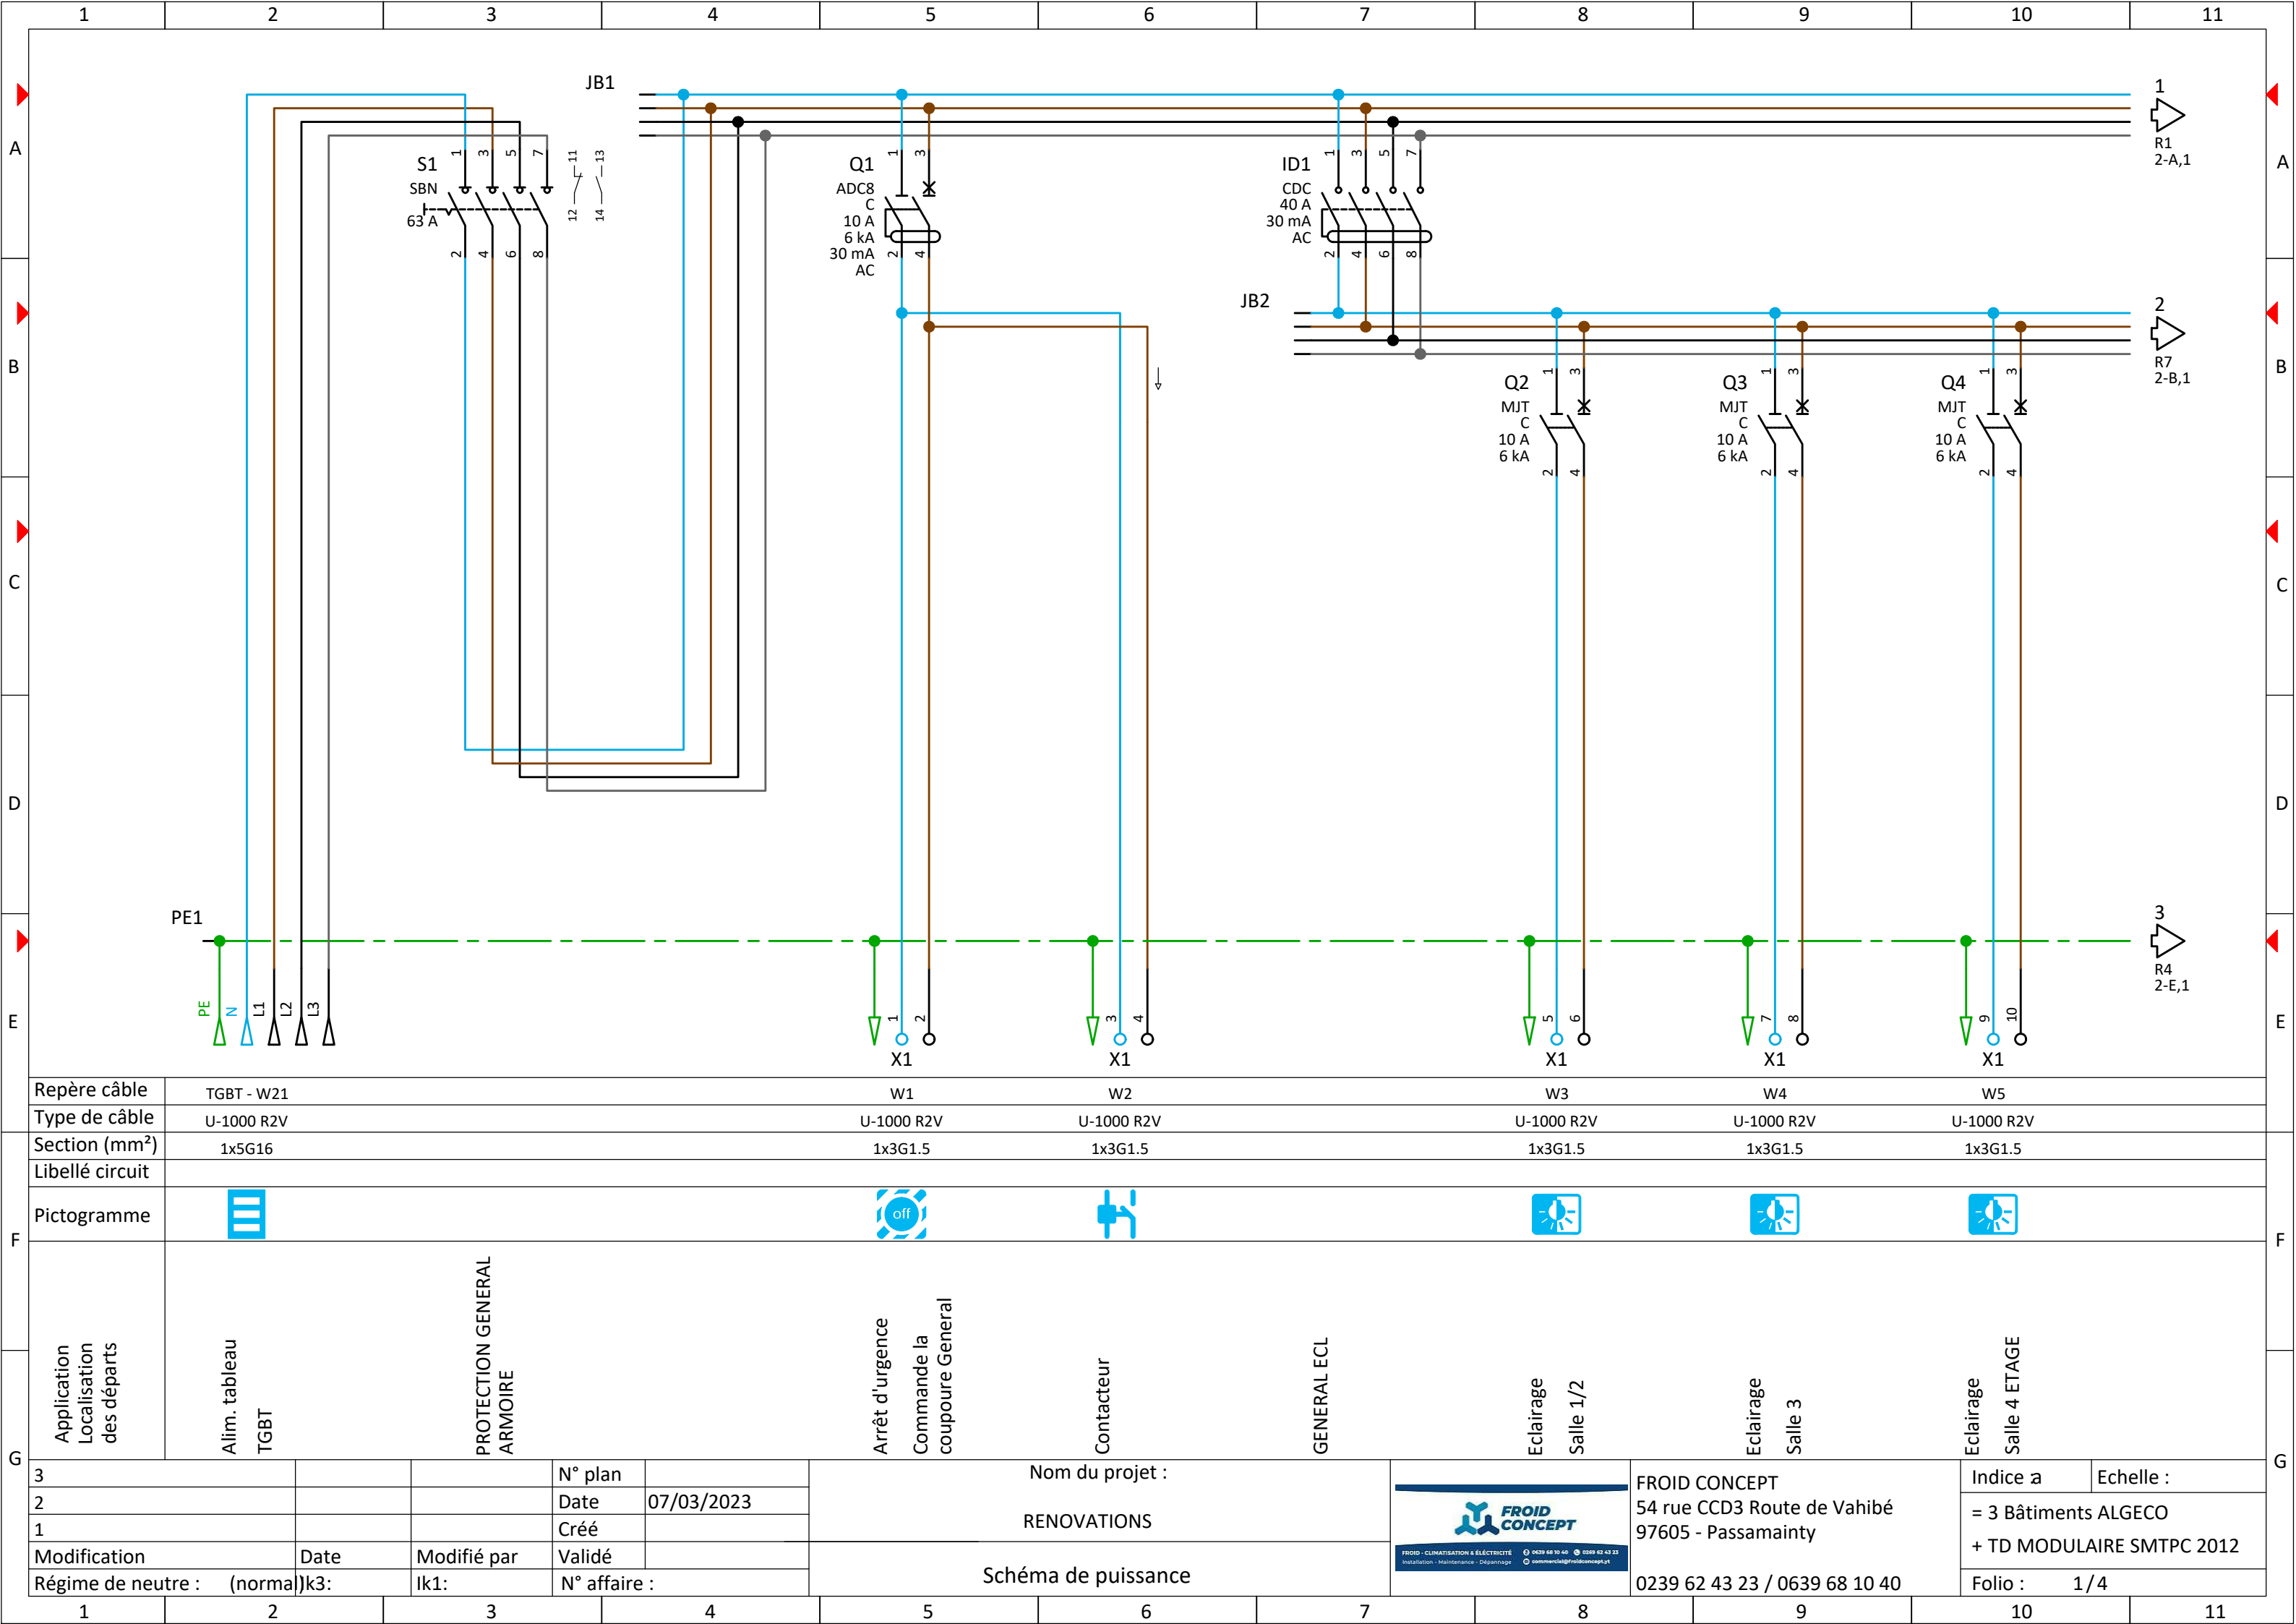

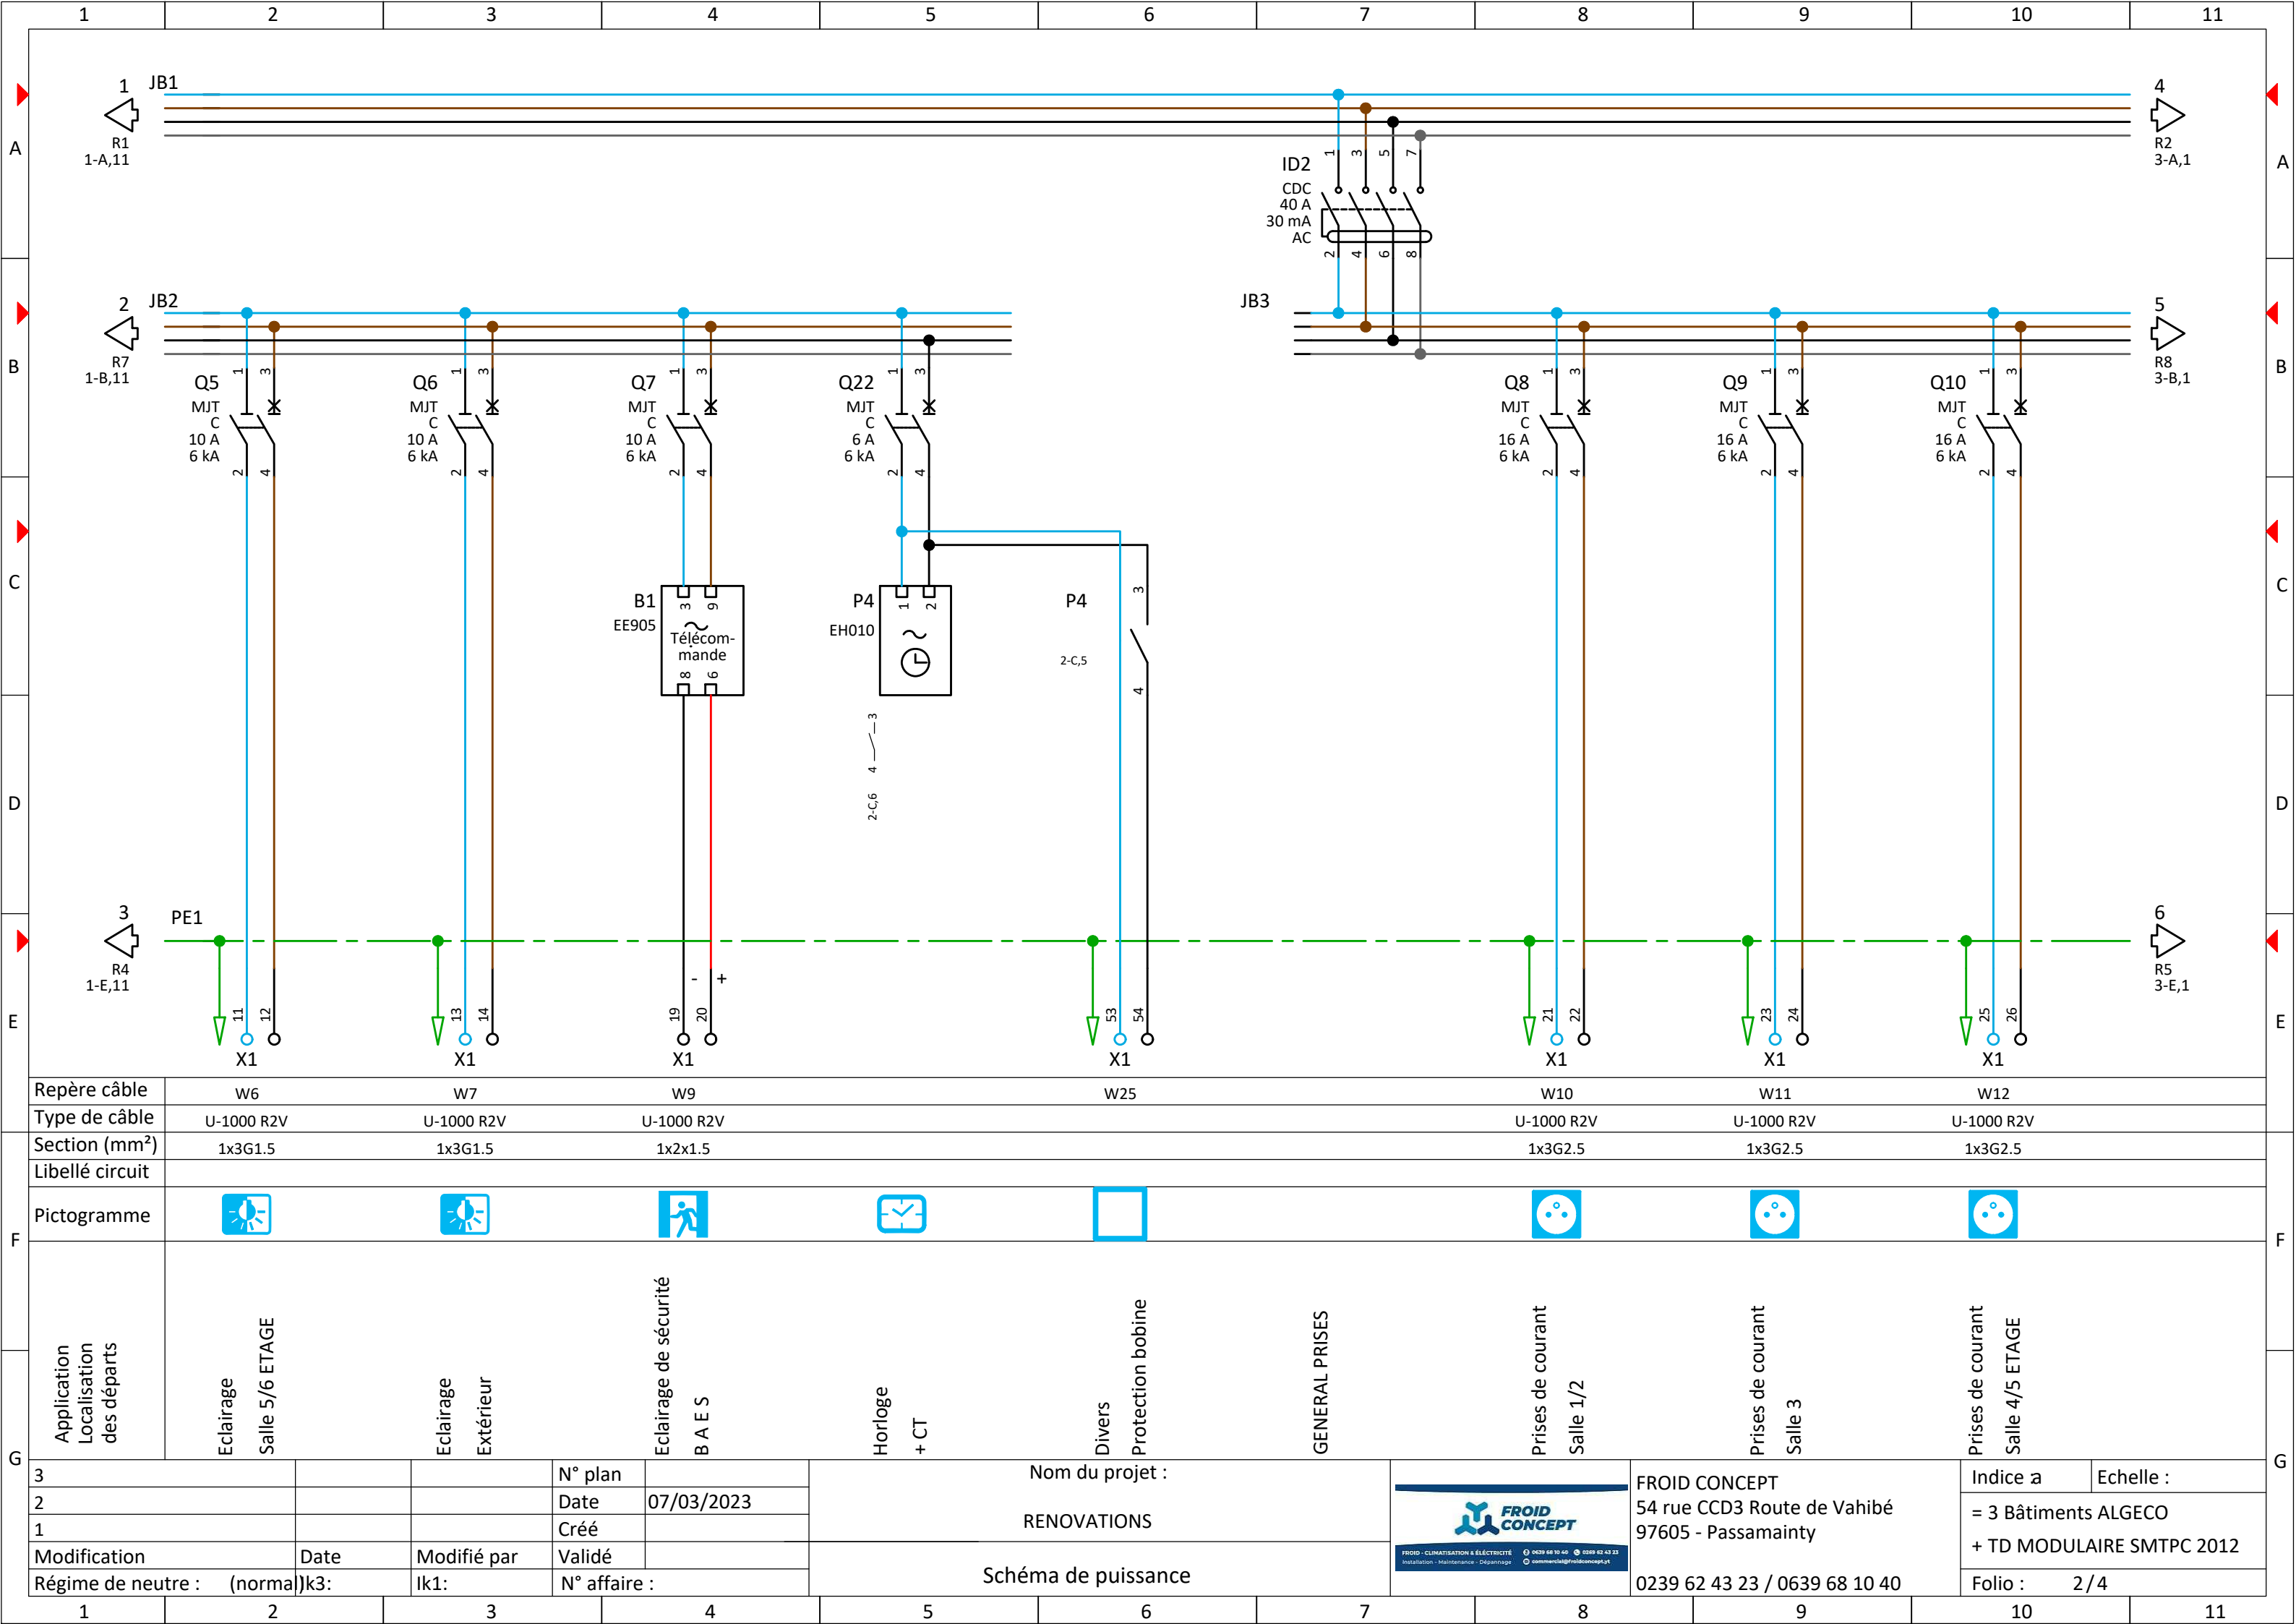

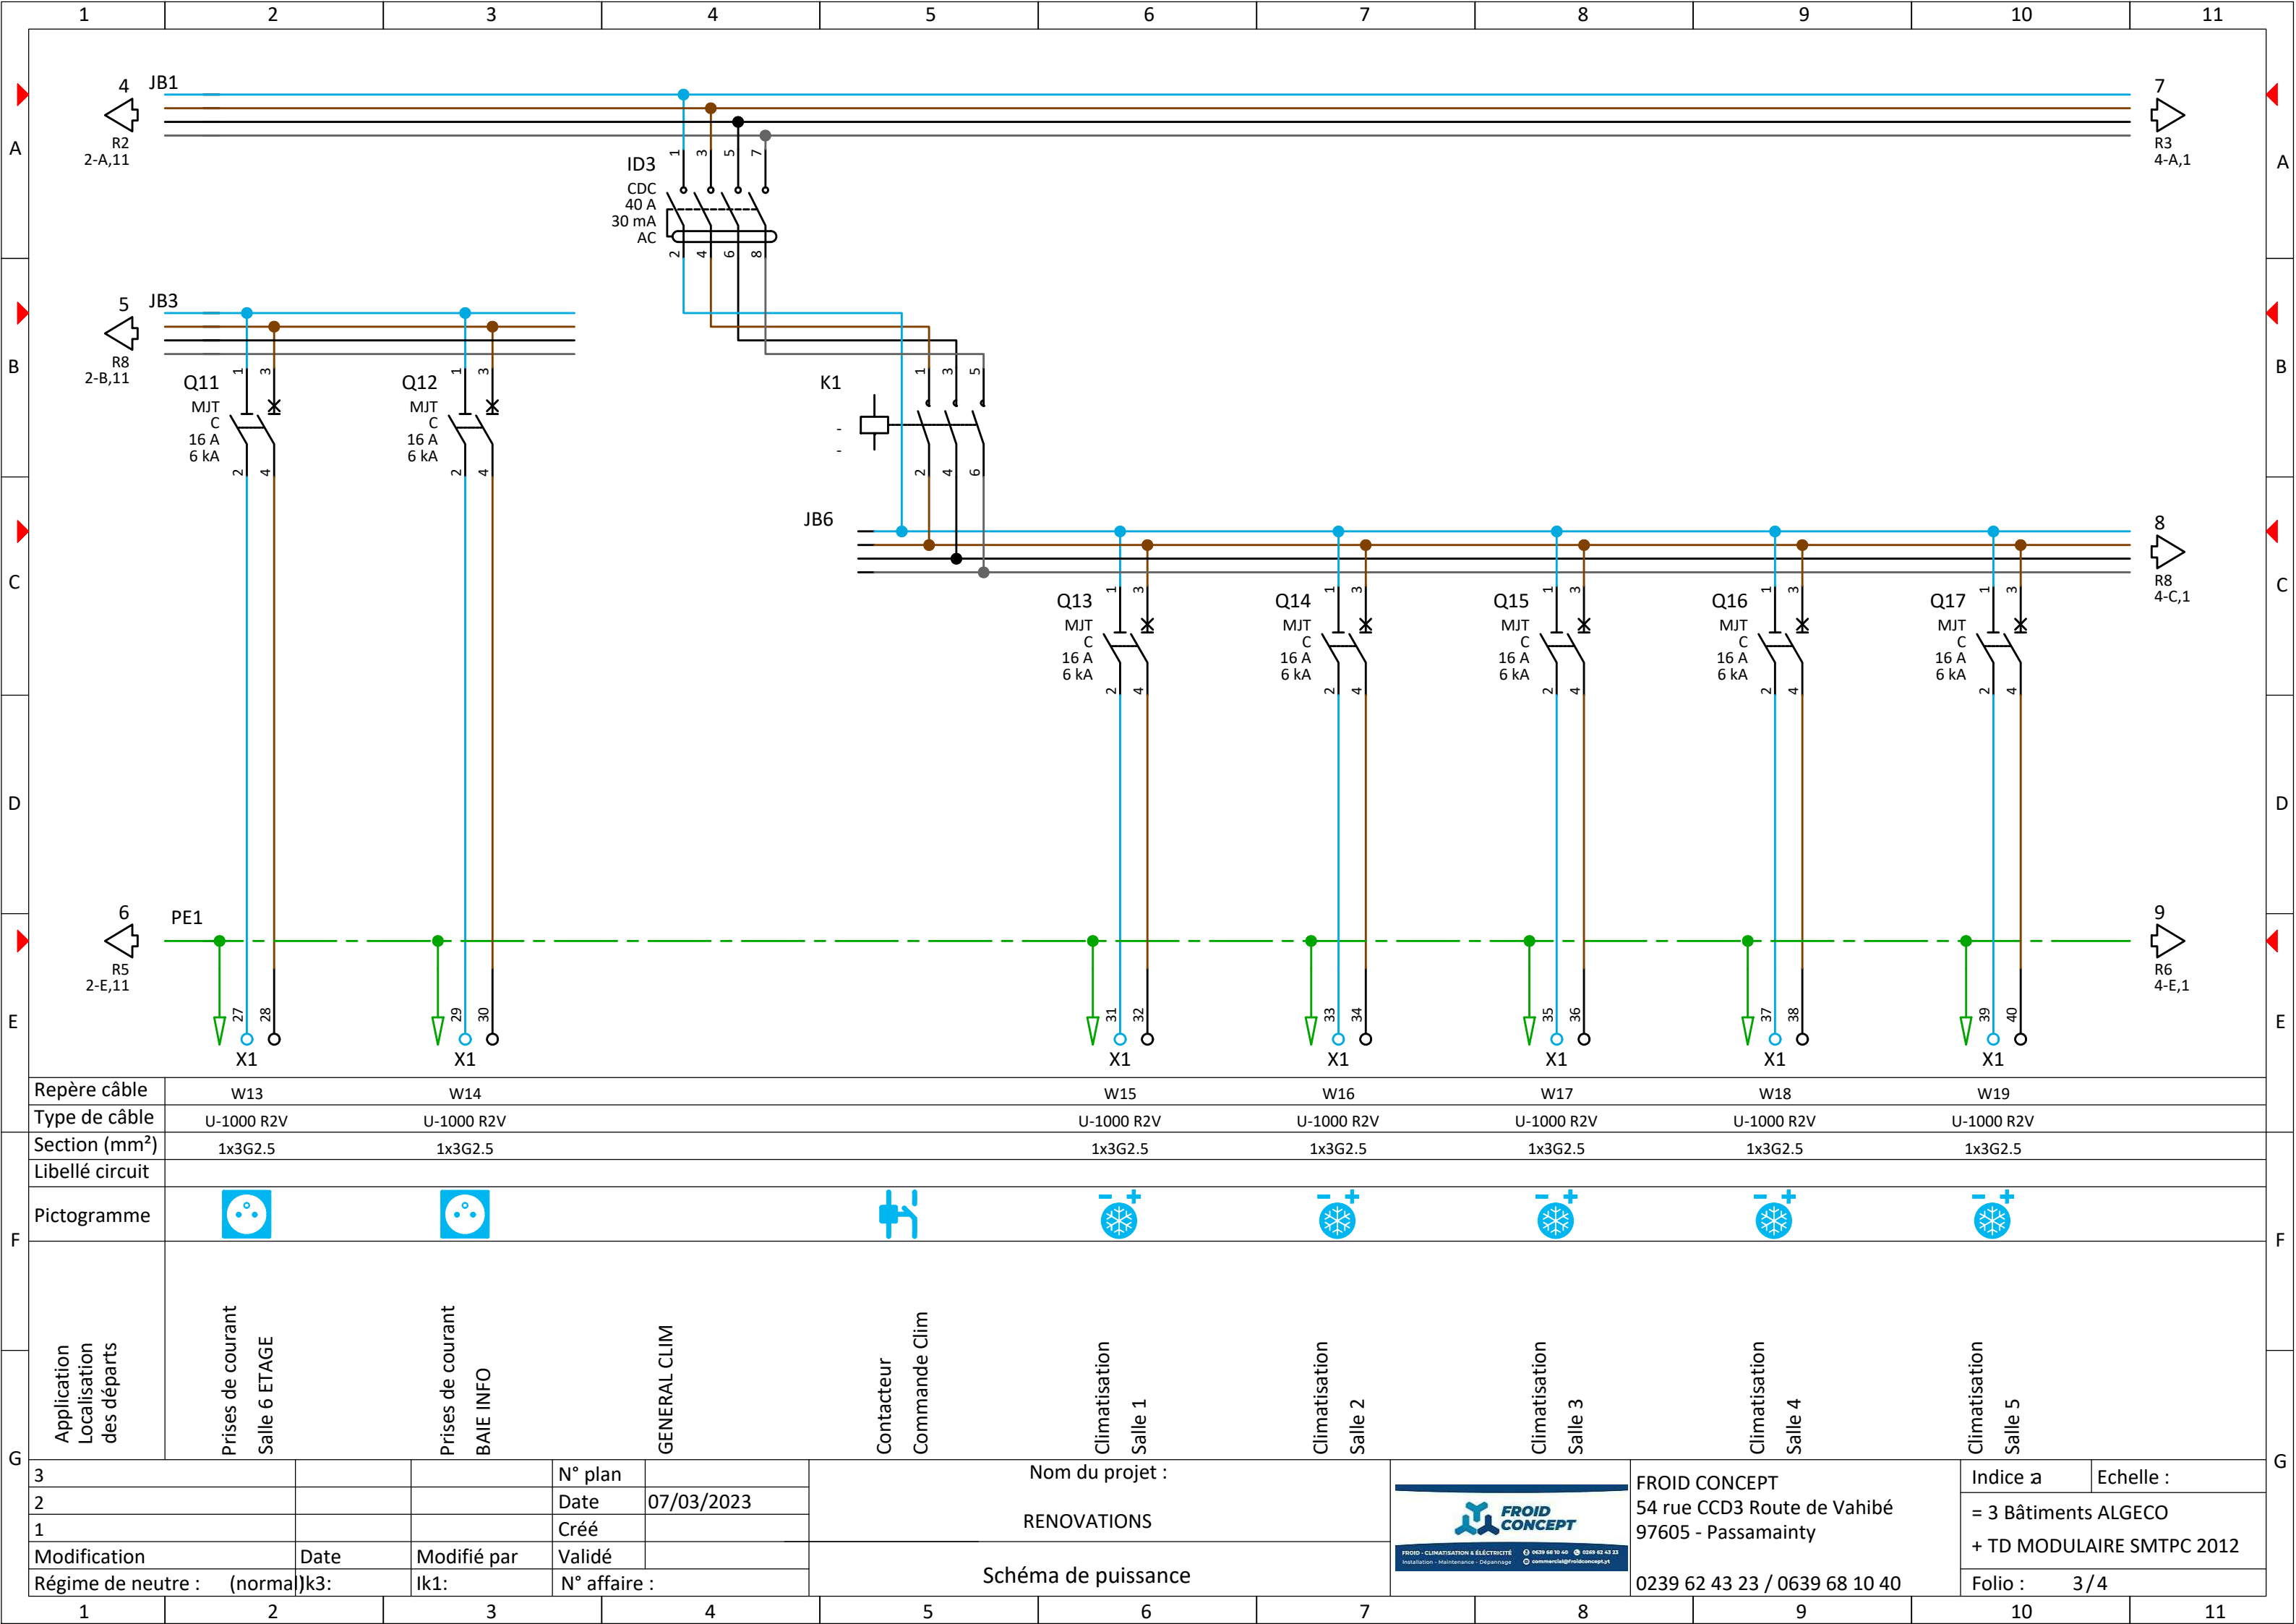

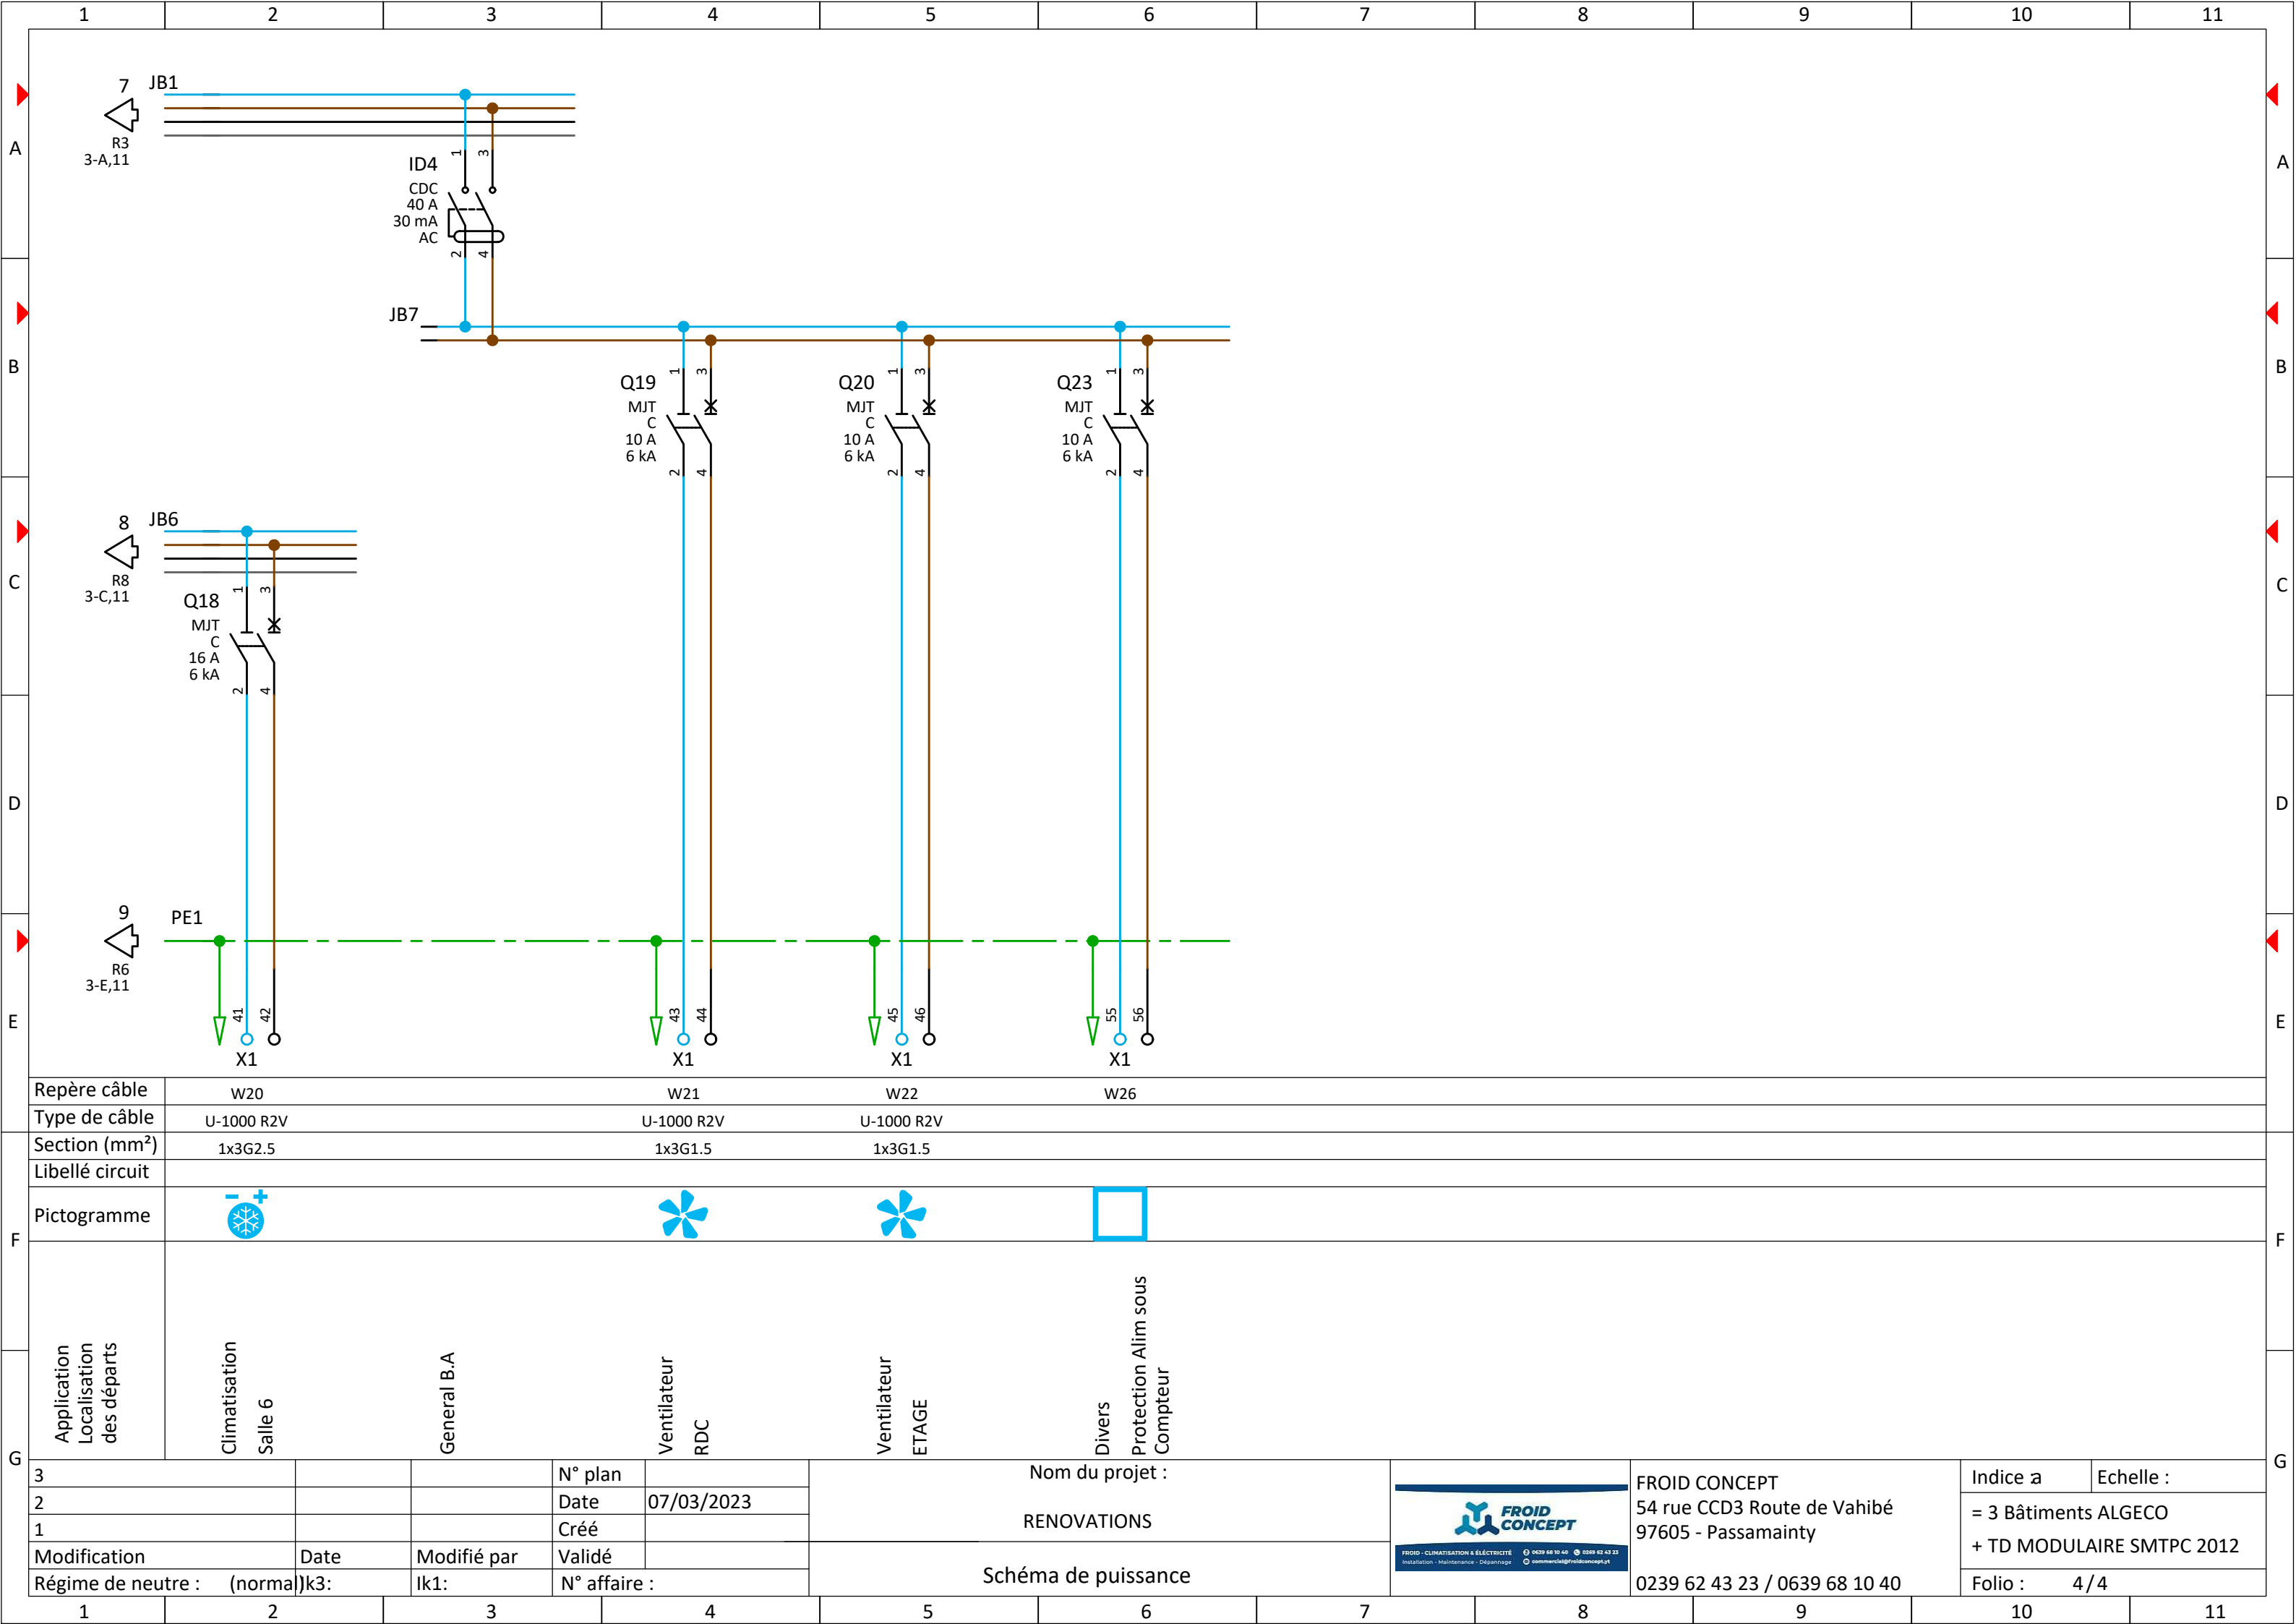

ARMOIRE TGBT



Mayotte



Mayotte

**CENTRE BATIMENT
SECTEUR ELECTRICITE**

ZI KAWENI
BP 211
97600 MAMOUDZOU

TEL -02 69 61 96 00
FAX -02 69 61 19 10
centrebâtiment@colas-mayotte.fr



Liberté • Égalité • Fraternité

RÉPUBLIQUE FRANÇAISE


**VICE RECTORAT
Institut de Formation des Maîtres
Commune de DEMBENI**

T.G.B.T.

Folio	Nom	MODIFIER LE
01	Page de garde	
02	Monographie	
03	TGBT sans plastron	
04	TGBTavec plastrons	
05	Inter général éclairage 1	
06	Eclairage 2	
07	Eclairage 3	
08	Eclairage extérieur	
09	Prise de courant 1	
10	Prise de courant 2	
11	Prise de courant 3	
12	Prise de courant 3	
13	Brasseurs d'air	
14	Clim. mono	
15	Clim. et VMC tri	
16	Dépôts divers	
17	Dépôts divers	
18	Incendie vol téléphone	

SCHEMAS N°	1	INDICE : A	LE 15 avril 2014
AFFAIRE N°	2418012		
DESSINE PAR	M.C.		
VERIFIE PAR			
APPROUVE PAR			

Repère	Valeur	Désignation	Constructeur	Ref. Constructeur:
-Q1 / Q3 / Q5	40A	DISJ. DT60H 4P 40A C TG 300mA	SCHNEIDER	A9N21032+A9N21512
HO	230V	Voyant rouge	SCHNEIDER	XB4BVM4
-Q36	630A	DISJ. NSX630F 3P MICROL 2.3 VIGI	SCHNEIDER	LV432931+LV432595
L1 à L16	10A	Disj. DT 40 1P+N 10A C	SCHNEIDER	A9N21024
HF	230V	Voyant vert	SCHNEIDER	XB4BVM3
PB	4A	DISJ. IC60N 2P 4AC 30mA	SCHNEIDER	A9F74204+A9Q11225
IG	630A	Inter général	SCHNEIDER	LV432957
AU1		Au verrouillé tourné	SCHNEIDER	XB4 BS8445
MN	230V	BOBINE A MANQUE	SCHNEIDER	LV429407
-Q2	25A	DISJ. DT60H 4P 25A C TG 300mA	SCHNEIDER	A9F87425+A9Q14425
LE1 à LE9	10A	DISJ. DT40 1P+N 10A C	SCHNEIDER	A9N21024
SH		Marche forcée	SCHNEIDER	A9E 180770
-Q4	10A	DISJ. IC60N 2P 10AC 30mA	SCHNEIDER	A9F77210+A9Q11225
H		HORLOGE	SCHNEIDER	15853
KM1	240V	CONTACTEUR ICT4F	SCHNEIDER	A9C20844
PC1 à PC33	16A	DISJ. DT40 1P+N 16A C	SCHNEIDER	A9N21025
-Q6 à Q9	63A	DISJ. IC60H 4P 63A C 30mA	SCHNEIDER	A9F87463+A9V11463
BA1 à BA11	16A	DISJ. DT40 1P+N 10A C	SCHNEIDER	A9N21024
-Q10	63A	DISJ. IC60H 4P 50A C 30mA	SCHNEIDER	A9F87450+A9V11463
CM1 à CM5	25A	DISJ. IC60N 2P 25A C	SCHNEIDER	A9F77225
-Q11 / Q12	63A	DISJ. IC60H 4P 63A C 300mA	SCHNEIDER	A9F87463+A9V14463
-Q13 / Q14	20A	DISJ. IC60H 4P 20A C	SCHNEIDER	A9F87420
C1 à C5	16A	DISJ. IC60H 4P 16A C	SCHNEIDER	A9F87416
-Q20 / Q21	63A	DISJ. IC60H 4P 63A C	SCHNEIDER	A9F87463
-Q19	125A	DISJ. NG125N 4P 125 A C	SCHNEIDER	18661
-Q15 / Q17 / Q18	40A	DISJ. IC60H 4P 40A C	SCHNEIDER	A9F87440
-Q16	50A	DISJ. IC60H 4P 50A C	SCHNEIDER	A9F87450
-Q29	16A	DISJ. IC60N 2P 16A C	SCHNEIDER	A9F77216
-Q25 à Q28	32A	DISJ. IC60N 2P 32A C	SCHNEIDER	A9F77232
-Q22 / Q24	125A	DISJ. NG125N 4P 125 A C VIGI REGLABLE	SCHNEIDER	18661 +19048
-Q23	16A	DISJ. IC60H 4P 16A C 300mA	SCHNEIDER	A9F87416+A9Q14425
-Q30 à Q35	16A	DISJ. IC60N 2P 16A C 30mA	SCHNEIDER	A9F77216+A9Q11225

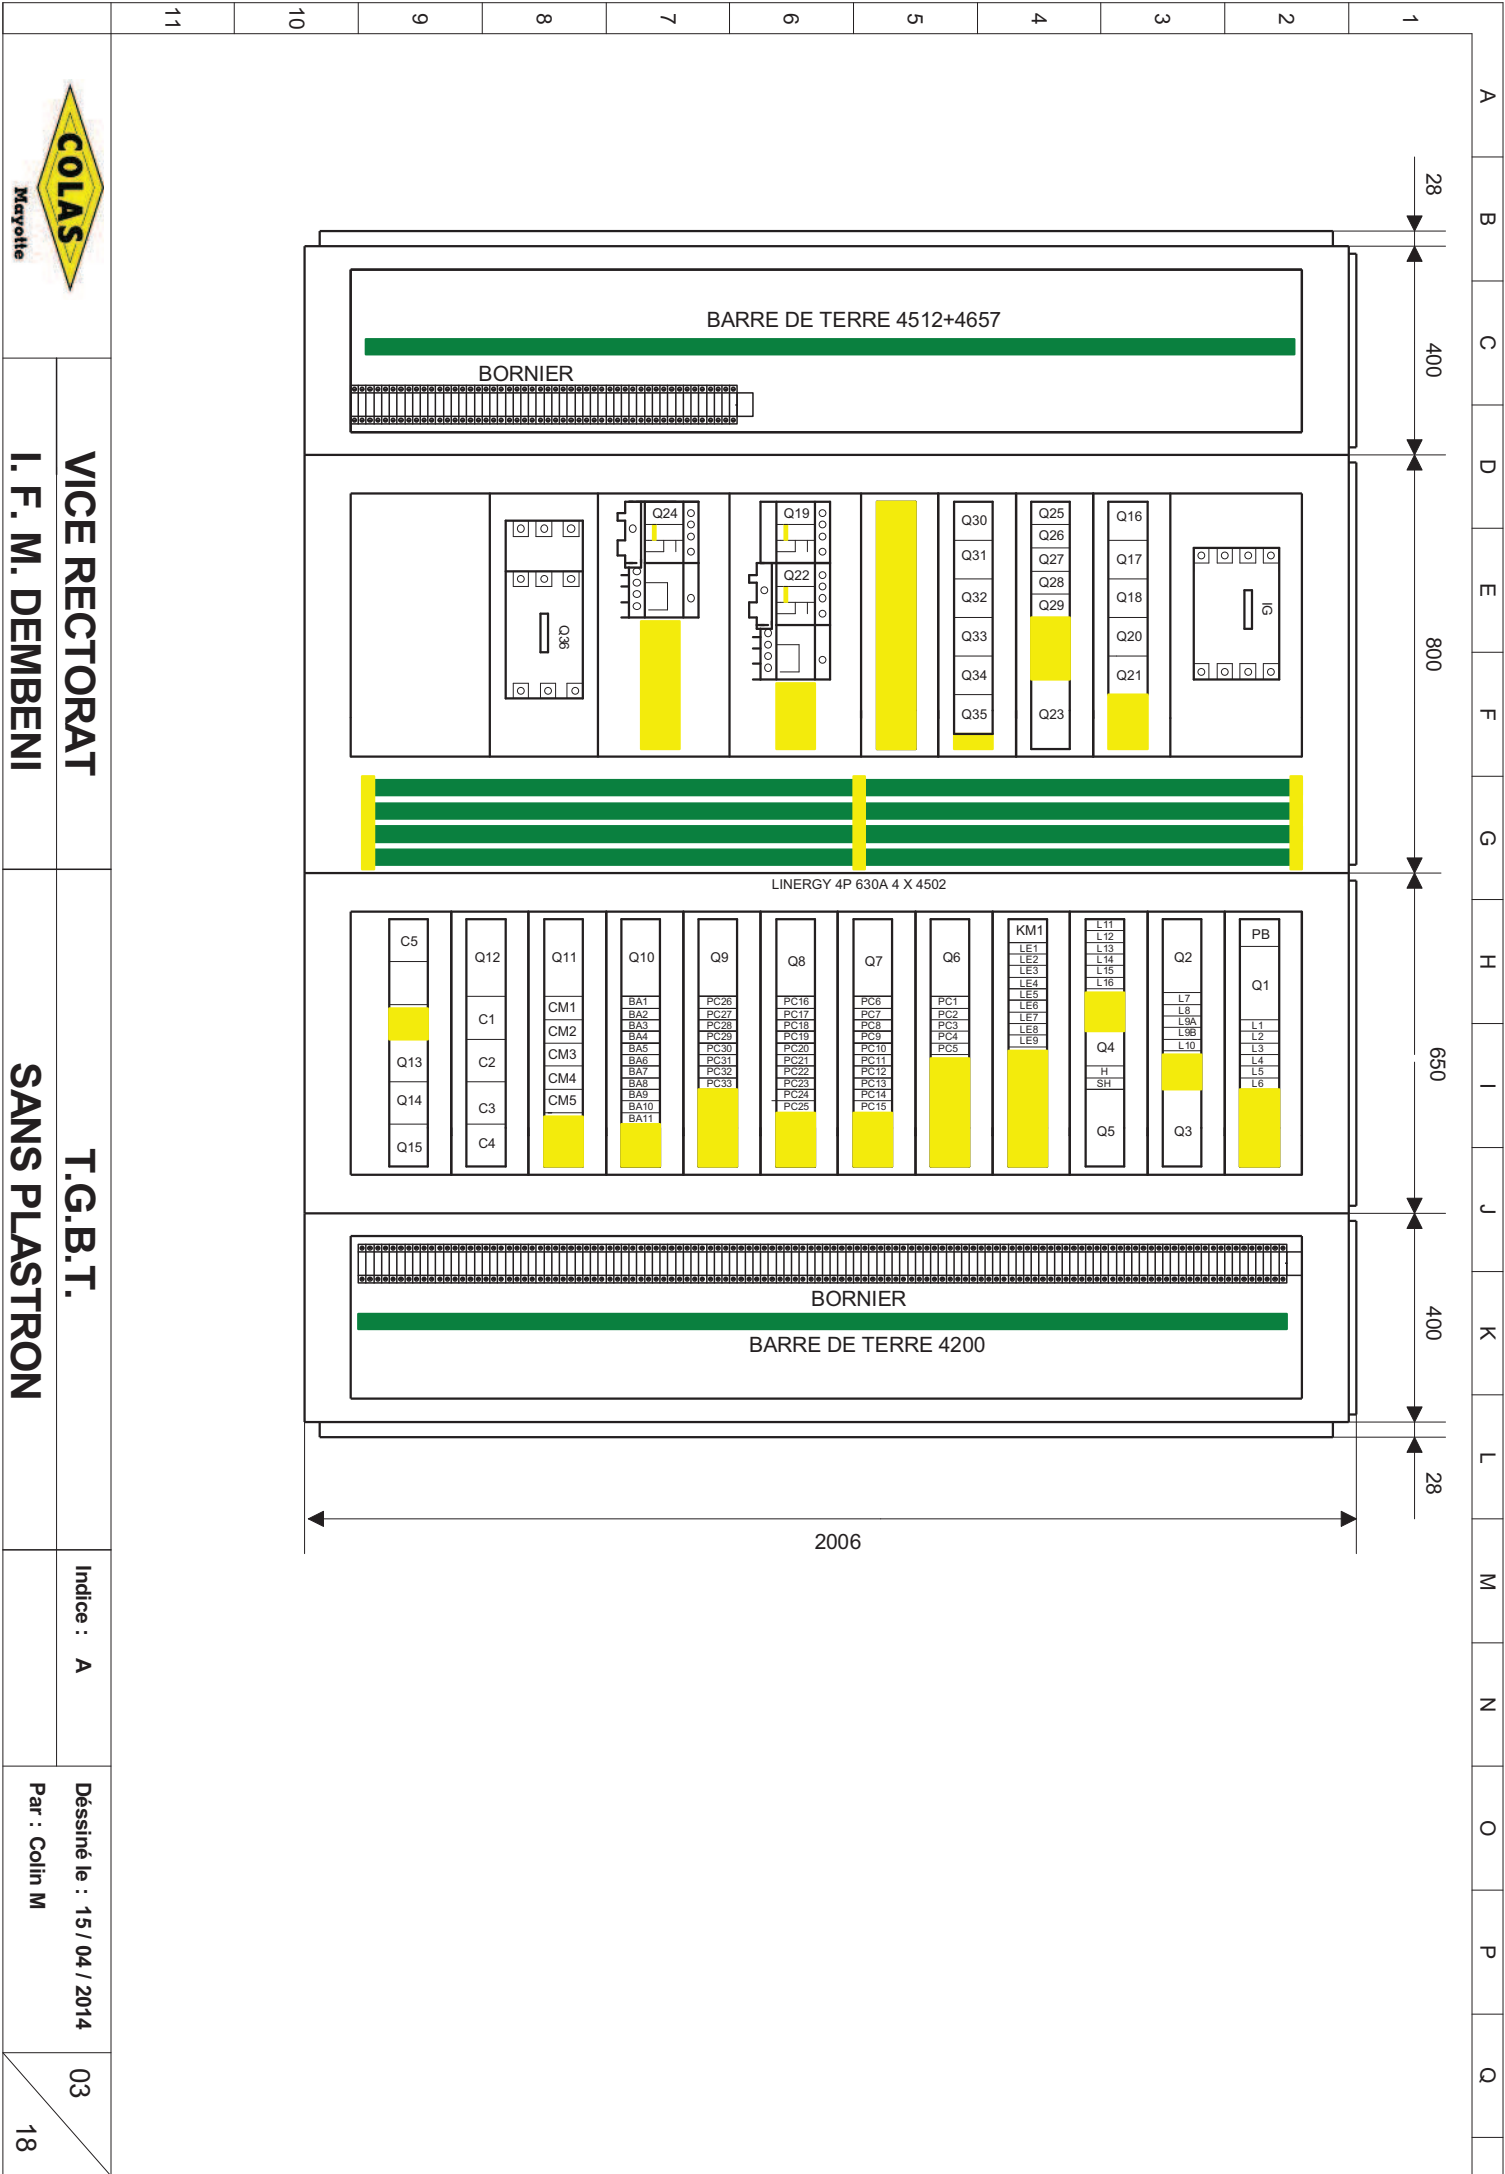

VICE RECTORAT
I. F. M. DEMBENI

T.G.B.T.
SANS PLASTRON

Indice : A

Dessiné le : 15 / 04 / 2014
Par : Colin M

A B C D E F G H I J K L M N O P Q

1

2

3

4

5

6


7

8

9

10

11

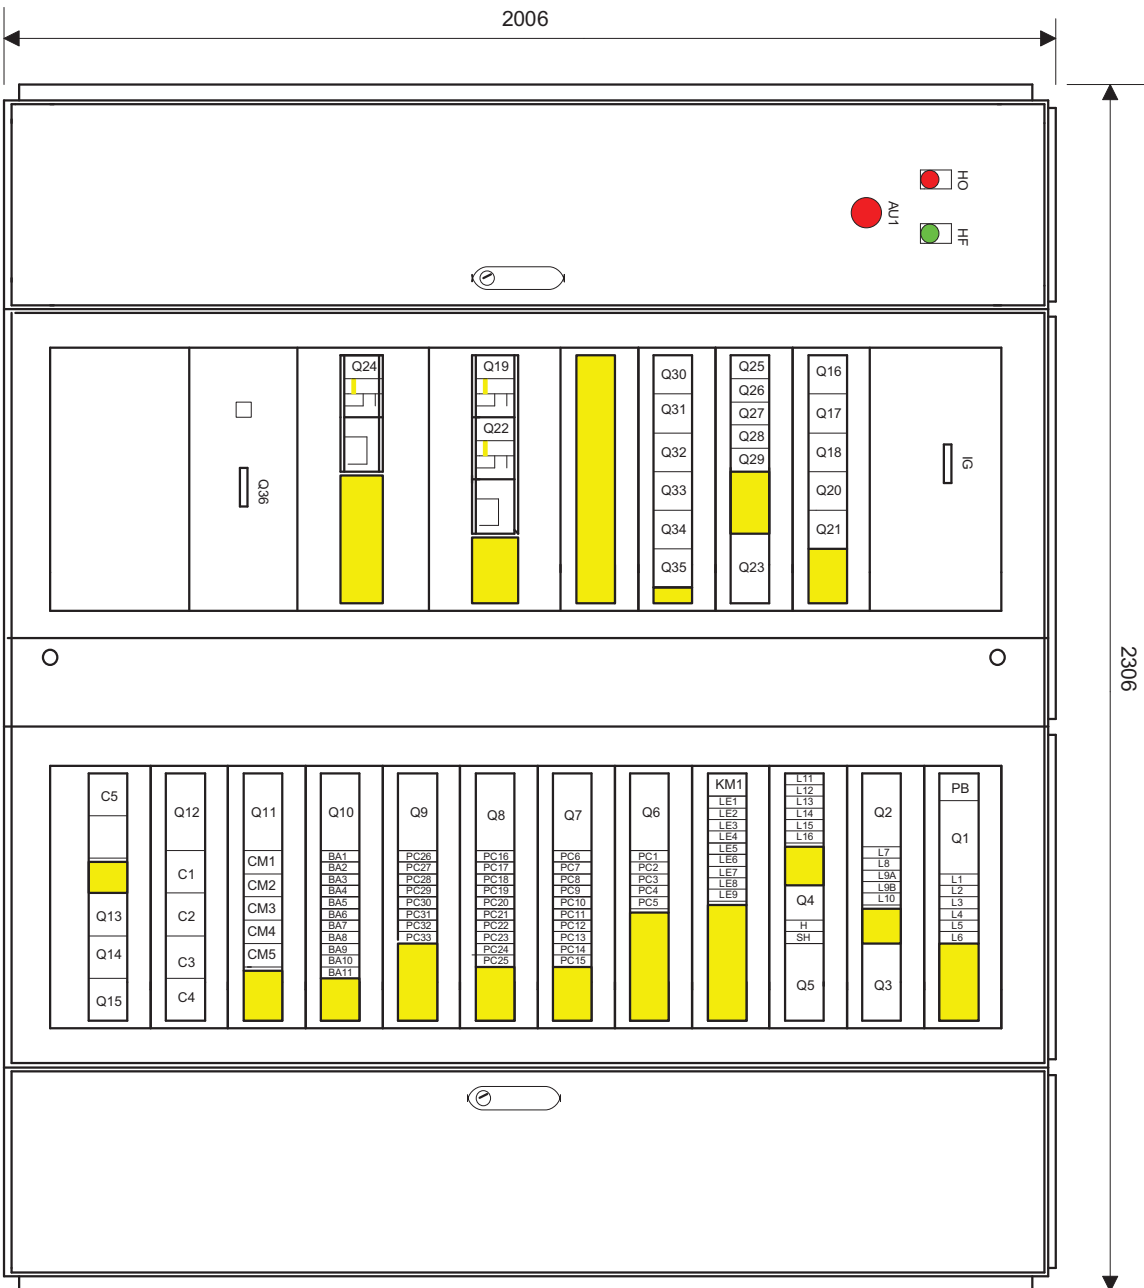

PROFONDEUR 450+15




VICE RECTORAT
I. F. M. DEMBENI

T.G.B.T.
AVEC PLASTRONS



Indice : A

Dessiné le : 15 / 04 / 2014
Par : Colin M



04
18

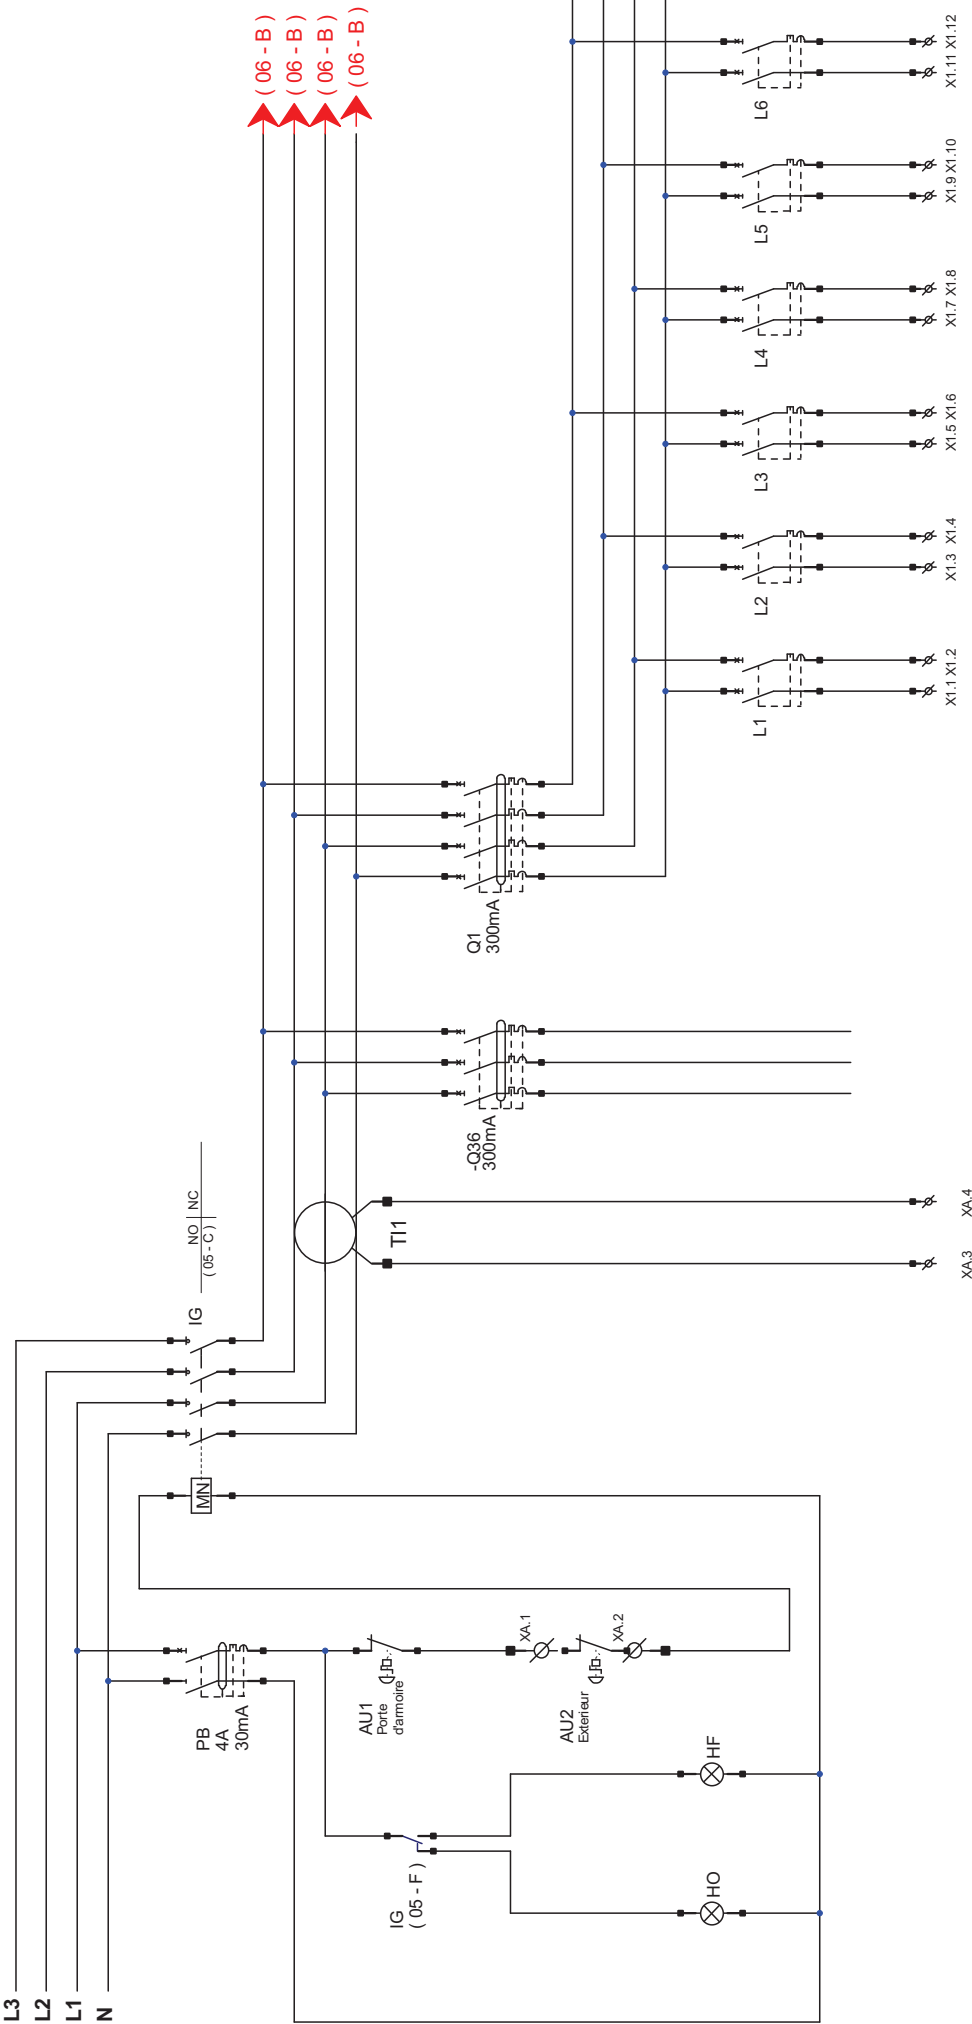


Ref. appareil	VOYANT VERT	VOYANT ROUGE		NSX630NA	Tranfo de Courant	NSX630Rmicrologic 2.3	DT60H	DT40	DT40	DT40	DT40	DT40	DT40
Désignation	NORMAL	DEFAULT	ARRET D'URGENCE	INTER GENERAL	Régulation batterie de condensateur	BATTERIE DE CONDENSATEUR	GENERAL ECLAIRAG 1						
Puissance													
Intensité				630A	600/5A	3 X (1X240)	40A	10A	10A	10A	10A	10A	10A
Section				2X4X(1X240)			3G1.5	3G1.5	3G1.5	3G1.5	3G1.5	3G1.5	3G1.5
Longueur				30M									
Type de câble				U1000R2V		U1000R2V	U1000R2V	U1000R2V	U1000R2V	U1000R2V	U1000R2V	U1000R2V	U1000R2V

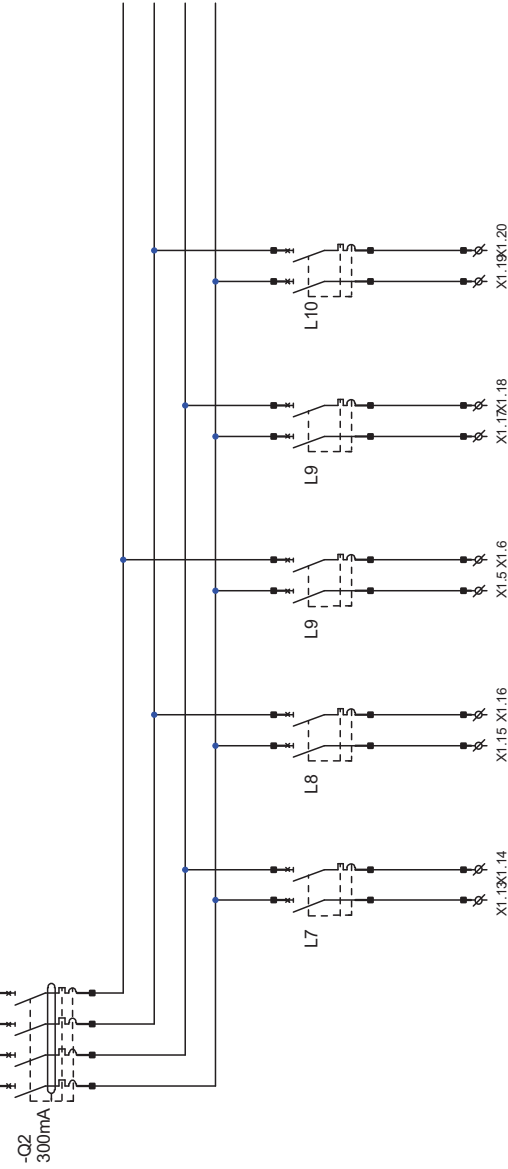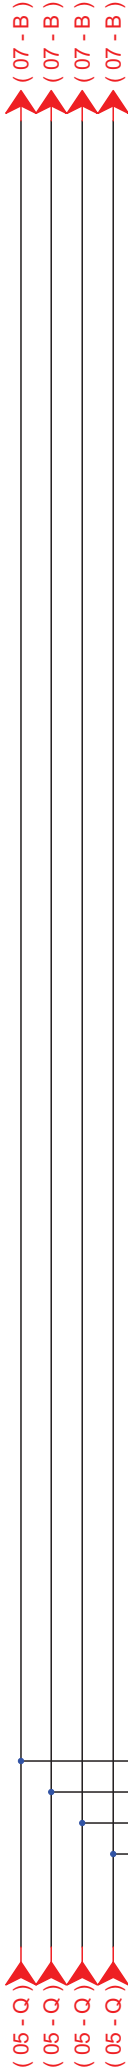



Ref. appareil	IC60H	DT40	DT40	DT40	DT40	DT40
Désignation	GENERAL ECLAIRAGE 2					
Puissance						
Intensité	25A	10A	10A	10A	10A	10A
Section		3G1.5	3G1.5	3G1.5	3G1.5	3G1.5
Longueur						
Type de câble		U1000R2V	U1000R2V	U1000R2V	U1000R2V	U1000R2V

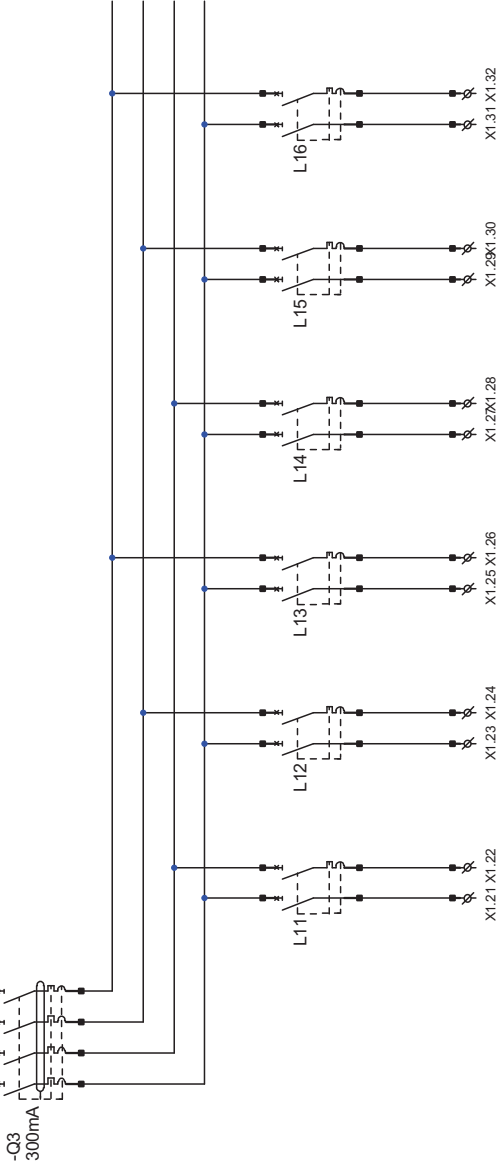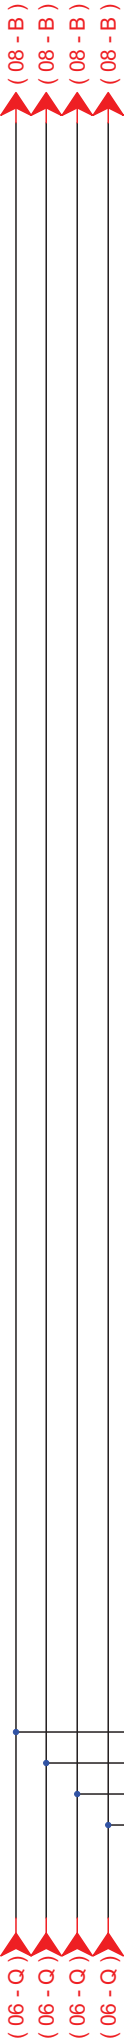



Ref. appareil	DT60H	DT40	DT40	DT40	DT40	DT40	DT40
Désignation	GENERAL ECLAIRAGE 3						
Puissance							
Intensité	40A	10A	10A	10A	10A	10A	10A
Section		3G1.5	3G1.5	3G1.5	3G1.5	3G1.5	3G1.5
Longueur							
Type de câble		U1000R2V	U1000R2V	U1000R2V	U1000R2V	U1000R2V	U1000R2V

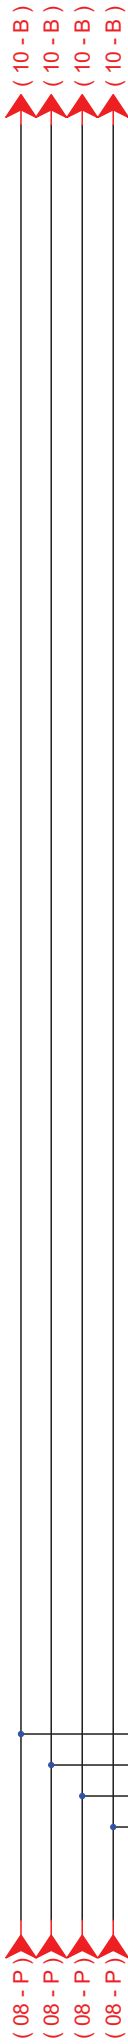


Ref. appareil	iC60H	DT40	DT40	DT40	DT40	DT40	DT40
Désignation	GENERAL PRISE DE COURANT 1						
Puissance							
Intensité	63A	16A	16A	16A	16A	16A	16A
Section		3G2.5	3G2.5	3G2.5	3G2.5	3G2.5	3G2.5
Longueur							
Type de câble		U1000R2V	U1000R2V	U1000R2V	U1000R2V	U1000R2V	U1000R2V

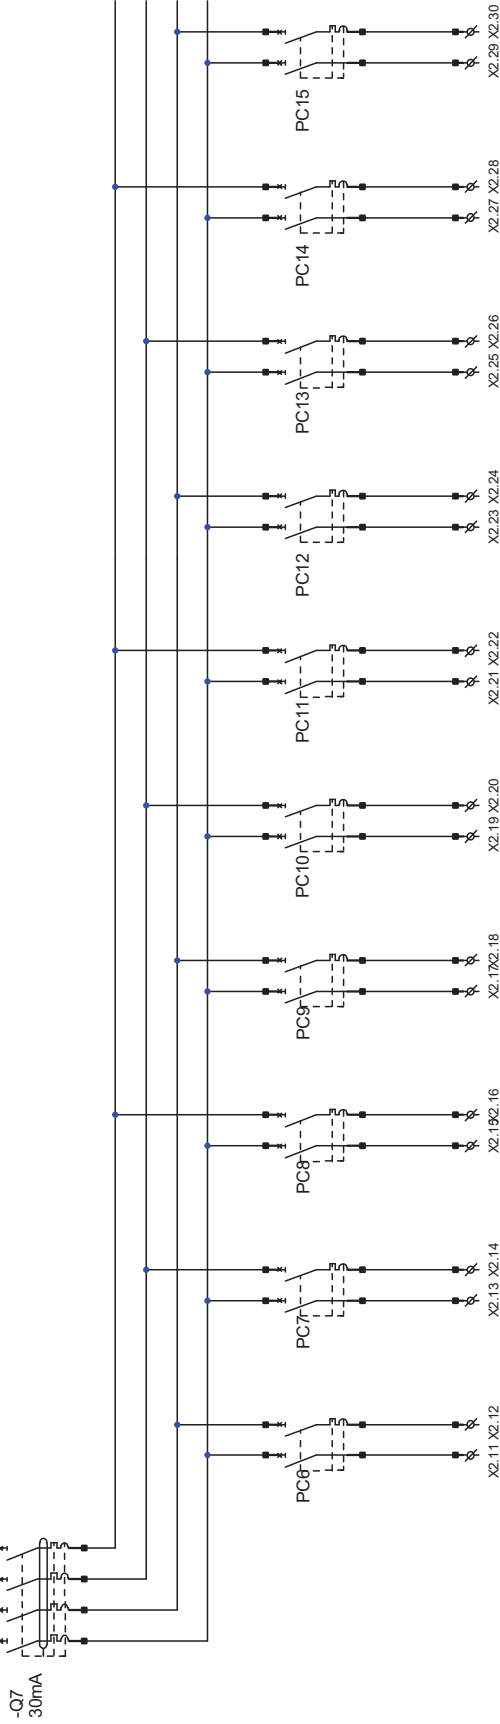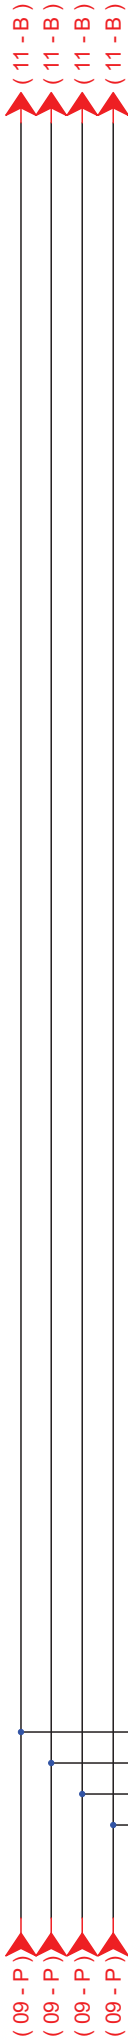

Ref. appareil	iC60H	DT40	DT40	DT40	DT40	DT40	DT40	DT40	DT40	DT40	DT40
Désignation	GENERAL PRISE DE COURANT 2										
Puissance											
Intensité	63A	16A	16A	16A	16A	16A	16A	16A	16A	16A	16A
Section		3G2.5	3G2.5	3G2.5	3G2.5	3G2.5	3G2.5	3G2.5	3G2.5	3G2.5	3G2.5
Longueur											
Type de câble		U1000R2V	U1000R2V	U1000R2V	U1000R2V	U1000R2V	U1000R2V	U1000R2V	U1000R2V	U1000R2V	U1000R2V

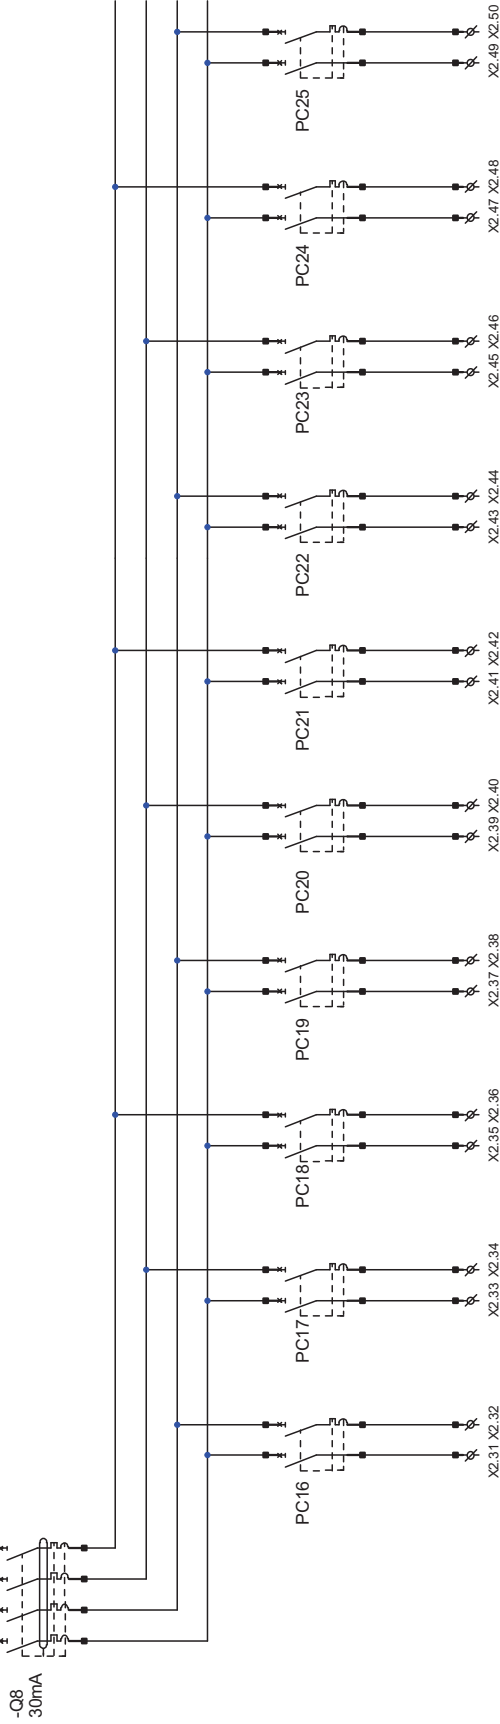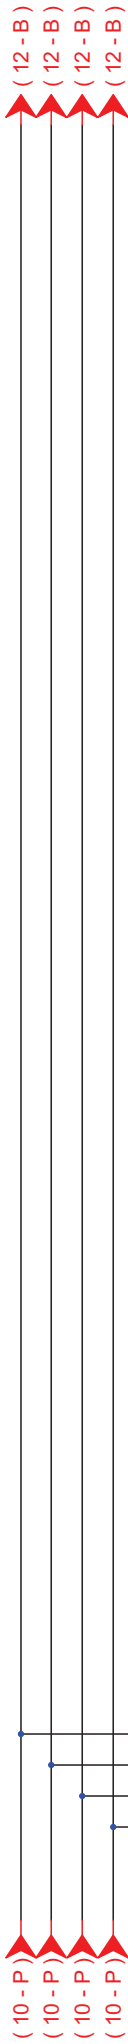

Ref. appareil	iC60H	DT40	DT40	DT40	DT40	DT40	DT40	DT40	DT40	DT40	DT40	DT40	DT40	DT40	DT40	DT40
Désignation	GENERAL PRISE DE COURANT 3															
Puissance																
Intensité	63A	16A	16A	16A	16A	16A	16A	16A	16A	16A	16A	16A	16A	16A	16A	16A
Section		3G2.5	3G2.5	3G2.5	3G2.5	3G2.5	3G2.5	3G2.5	3G2.5	3G2.5	3G2.5	3G2.5	3G2.5	3G2.5	3G2.5	3G2.5
Longueur																
Type de câble		U1000R2V	U1000R2V	U1000R2V	U1000R2V	U1000R2V	U1000R2V	U1000R2V	U1000R2V	U1000R2V	U1000R2V	U1000R2V	U1000R2V	U1000R2V	U1000R2V	U1000R2V

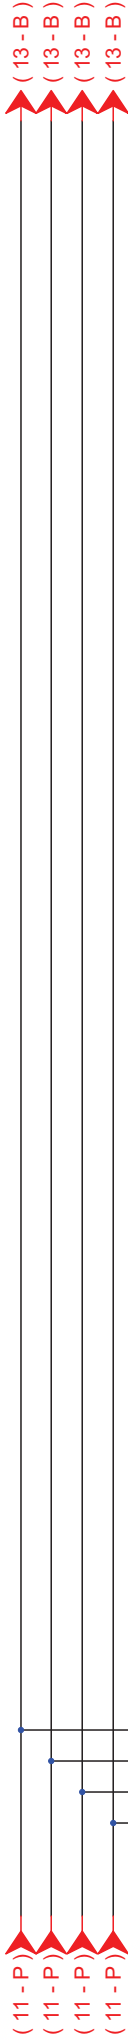

Ref. appareil	iC60H	DT40	DT40	DT40	DT40	DT40	DT40	DT40	DT40	DT40	DT40	DT40
Désignation	GENERAL PRISE DE COURANT 4											
Puissance												
Intensité	63A	16A	16A	16A	16A	16A	16A	16A	16A	16A	16A	16A
Section		3G2.5	3G2.5	3G2.5	3G2.5	3G2.5	3G2.5	3G2.5	3G2.5	3G2.5	3G2.5	3G2.5
Longueur												
Type de câble		U1000R2V	U1000R2V	U1000R2V	U1000R2V	U1000R2V	U1000R2V	U1000R2V	U1000R2V	U1000R2V	U1000R2V	U1000R2V



VICE RECTORAT
I. F. M. DEMBENI

T.G.B.T.
PRISE DE COURANT4


Indice : A

Déssiné le : 15 / 04 / 2014


Par : Colin M

12


18

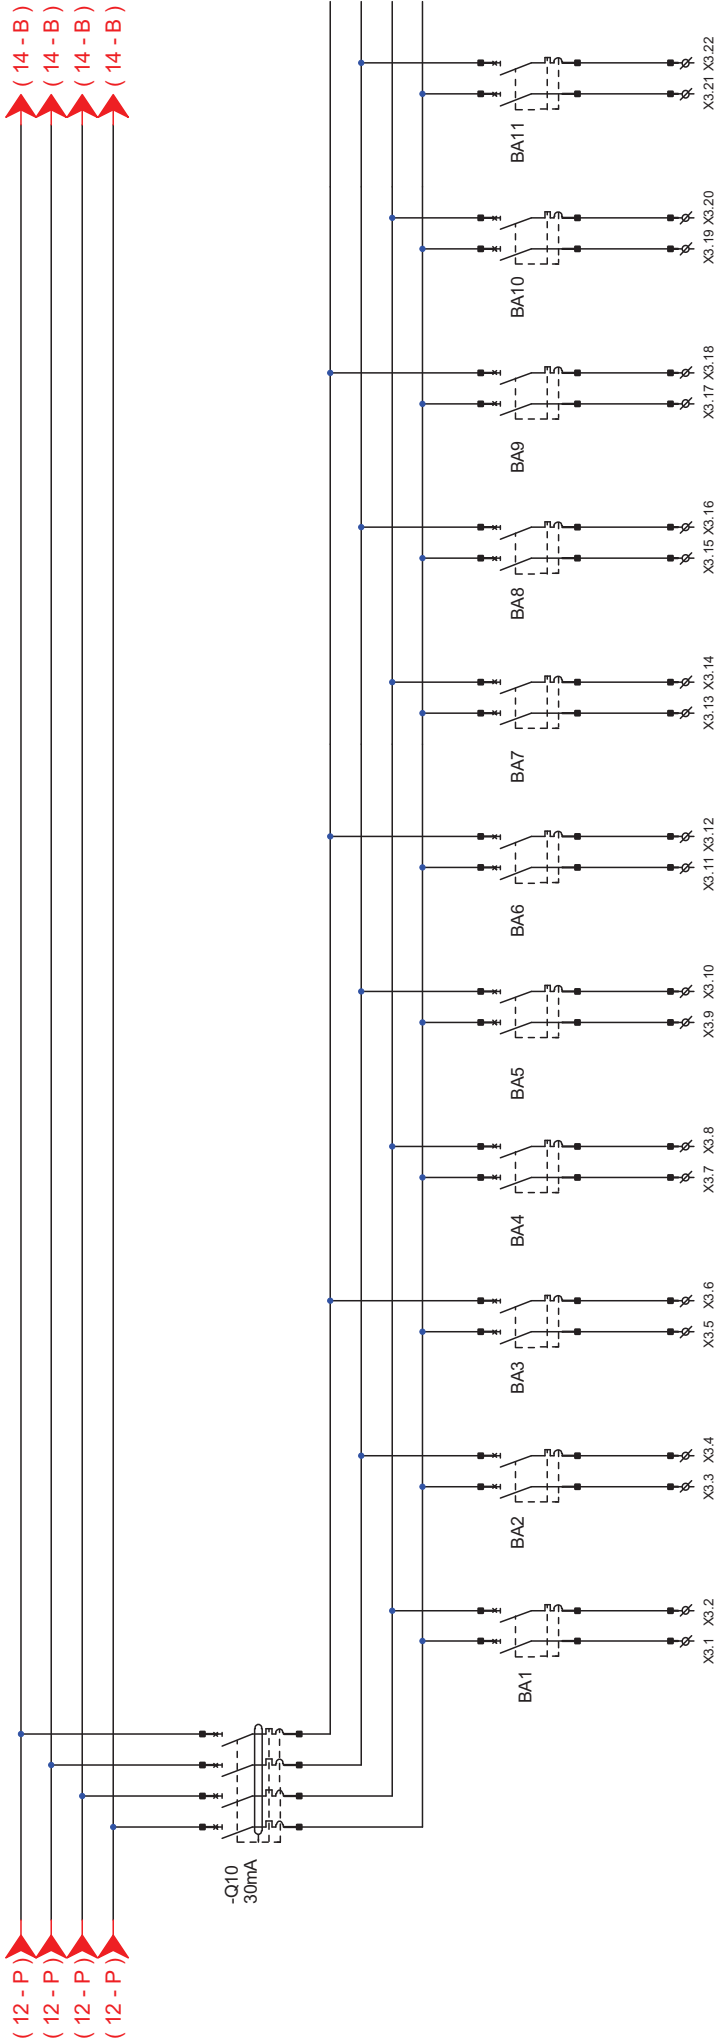

Ref. appareil	DT60H	DT40	DT40	DT40	DT40	DT40	DT40	DT40	DT40	DT40	DT40
Désignation	GENERAL BRASSEUR D'AIR										
Puissance											
Intensité	50A	10A	10A	10A	10A	10A	10A	10A	10A	10A	10A
Section		3G1.5	3G1.5	3G1.5	3G1.5	3G1.5	3G1.5	3G1.5	3G1.5	3G1.5	3G1.5
Longueur											
Type de câble		U1000R2V	U1000R2V	U1000R2V	U1000R2V	U1000R2V	U1000R2V	U1000R2V	U1000R2V	U1000R2V	U1000R2V

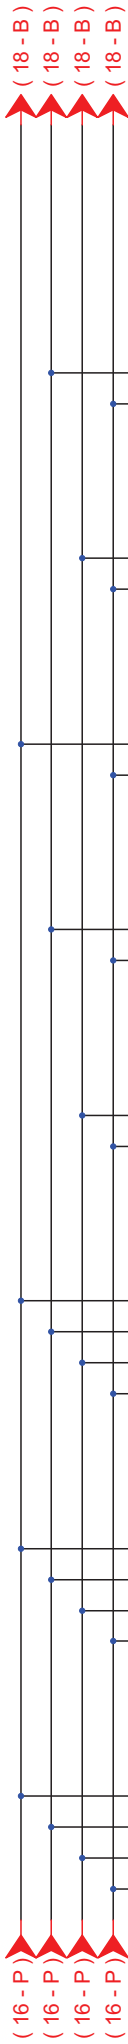

Ref. appareil	NG125N +VIGI REGLABE	iC60H	NG125N +VIGI REGLABE	iC60N	iC60N	iC60N	iC60N	iC60N
Désignation	SALLE DE MUSIQUE	STATION D'EPURATION	TG AMPHI	ALGECO 1	ALGECO 2	SALLE INFORMATIQUE 1	SALLE INFORMATIQUE 2	ALIM. TELE ACCEUR
Puissance								
Intensité	125A	16A	125A	32A	32A	32A	32A	16A
Section	4X50	5G2.5	4X50	5G6	5G6	5G6	5G6	5G4
Longueur								
Type de câble	U1000R2V	U1000R2V	U1000R2V	U1000R2V	U1000R2V	U1000R2V	U1000R2V	U1000R2V

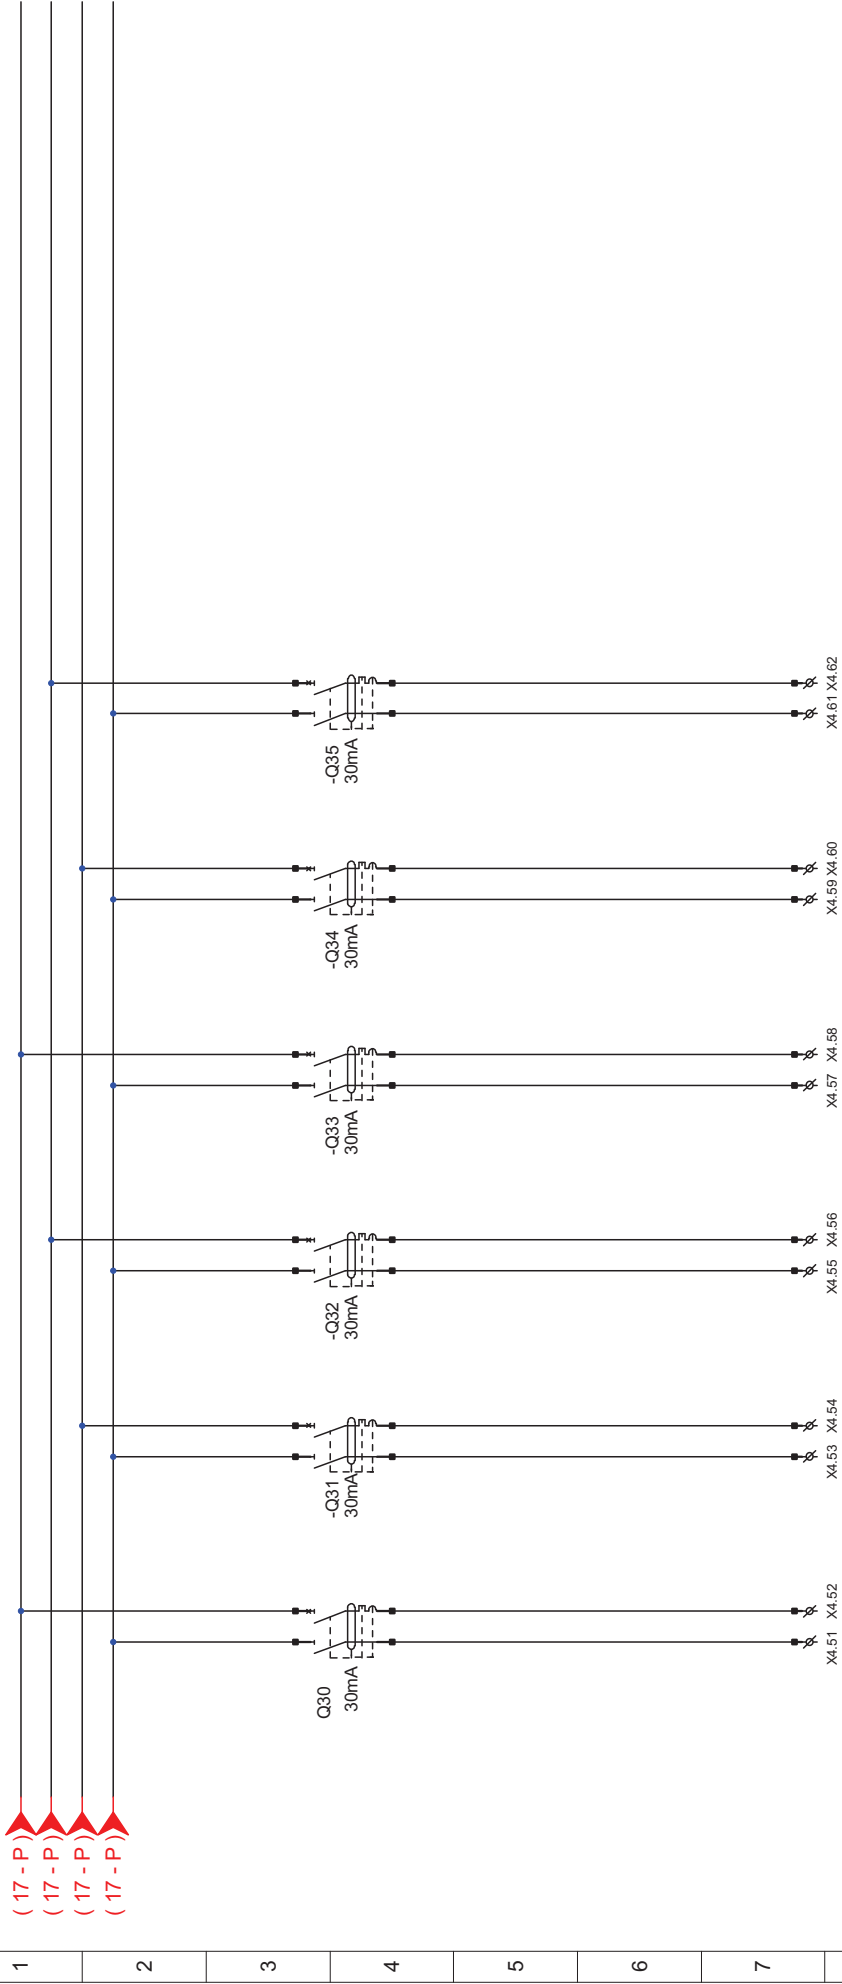

Ref. appareil	iC60N	iC60N	iC60N	iC60N	iC60N
Désignation	GENERAL INCENDIE	INCENDIE	VOL	SONNERIE CLASSE	CENTRALE TELEPHONIQUE
Puissance					
Intensité	16A	16A	16A	16A	16A
Section	3G4	3G4	3G4	3G4	3G4
Longueur					
Type de câble	U1000R2V	U1000R2V	U1000R2V	U1000R2V	U1000R2V