
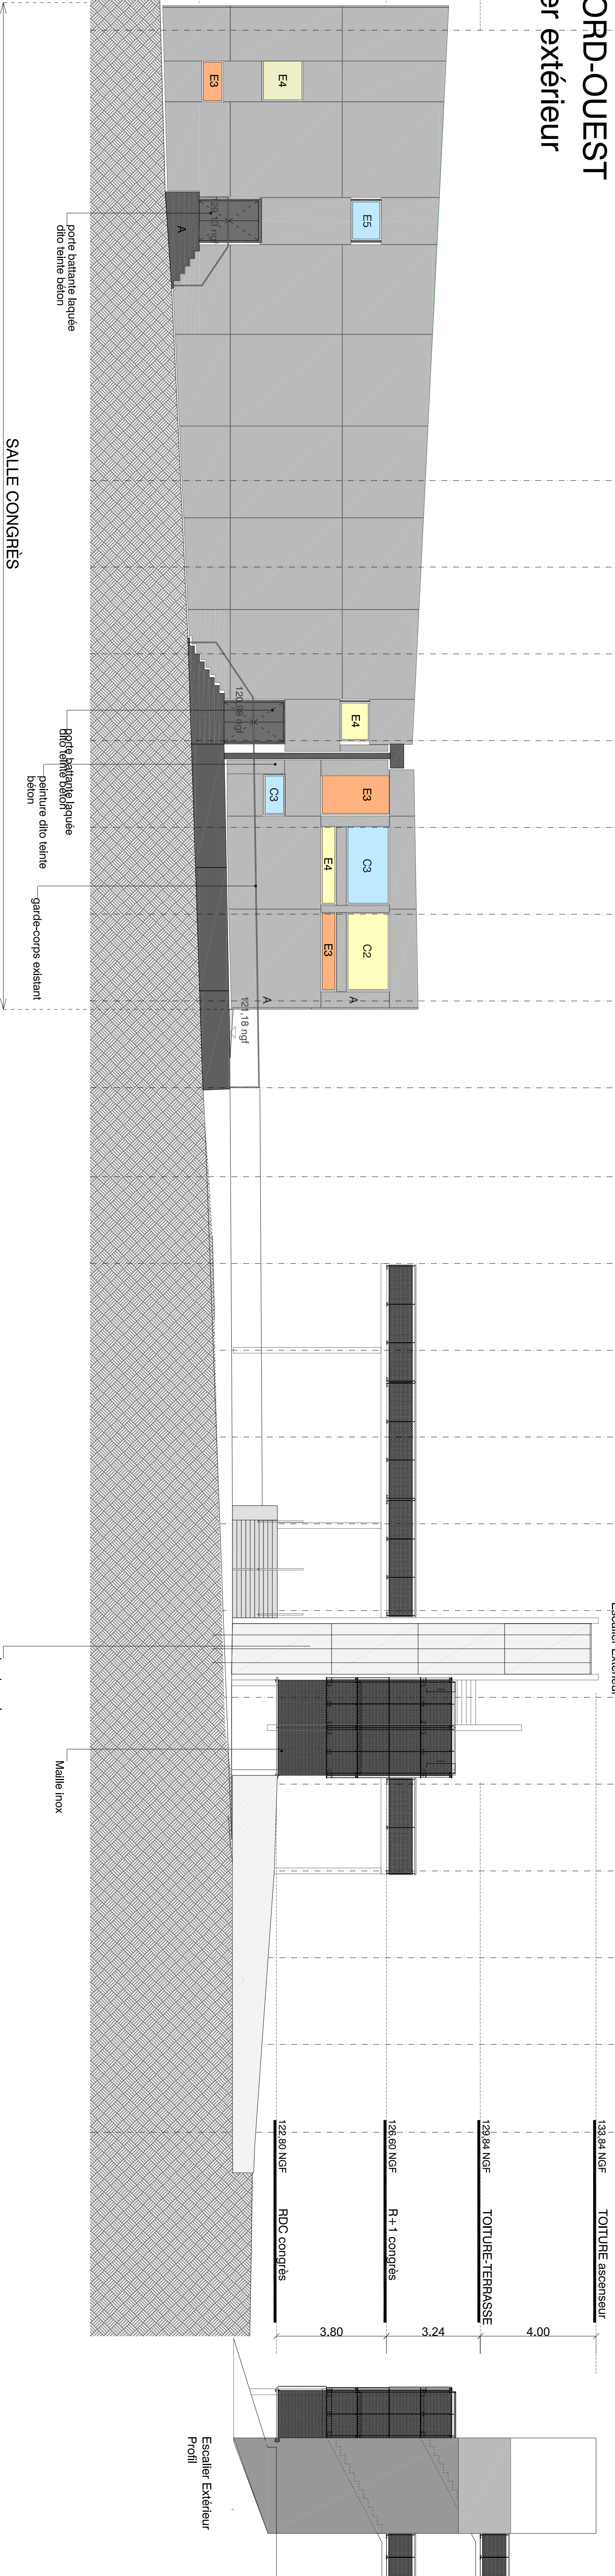


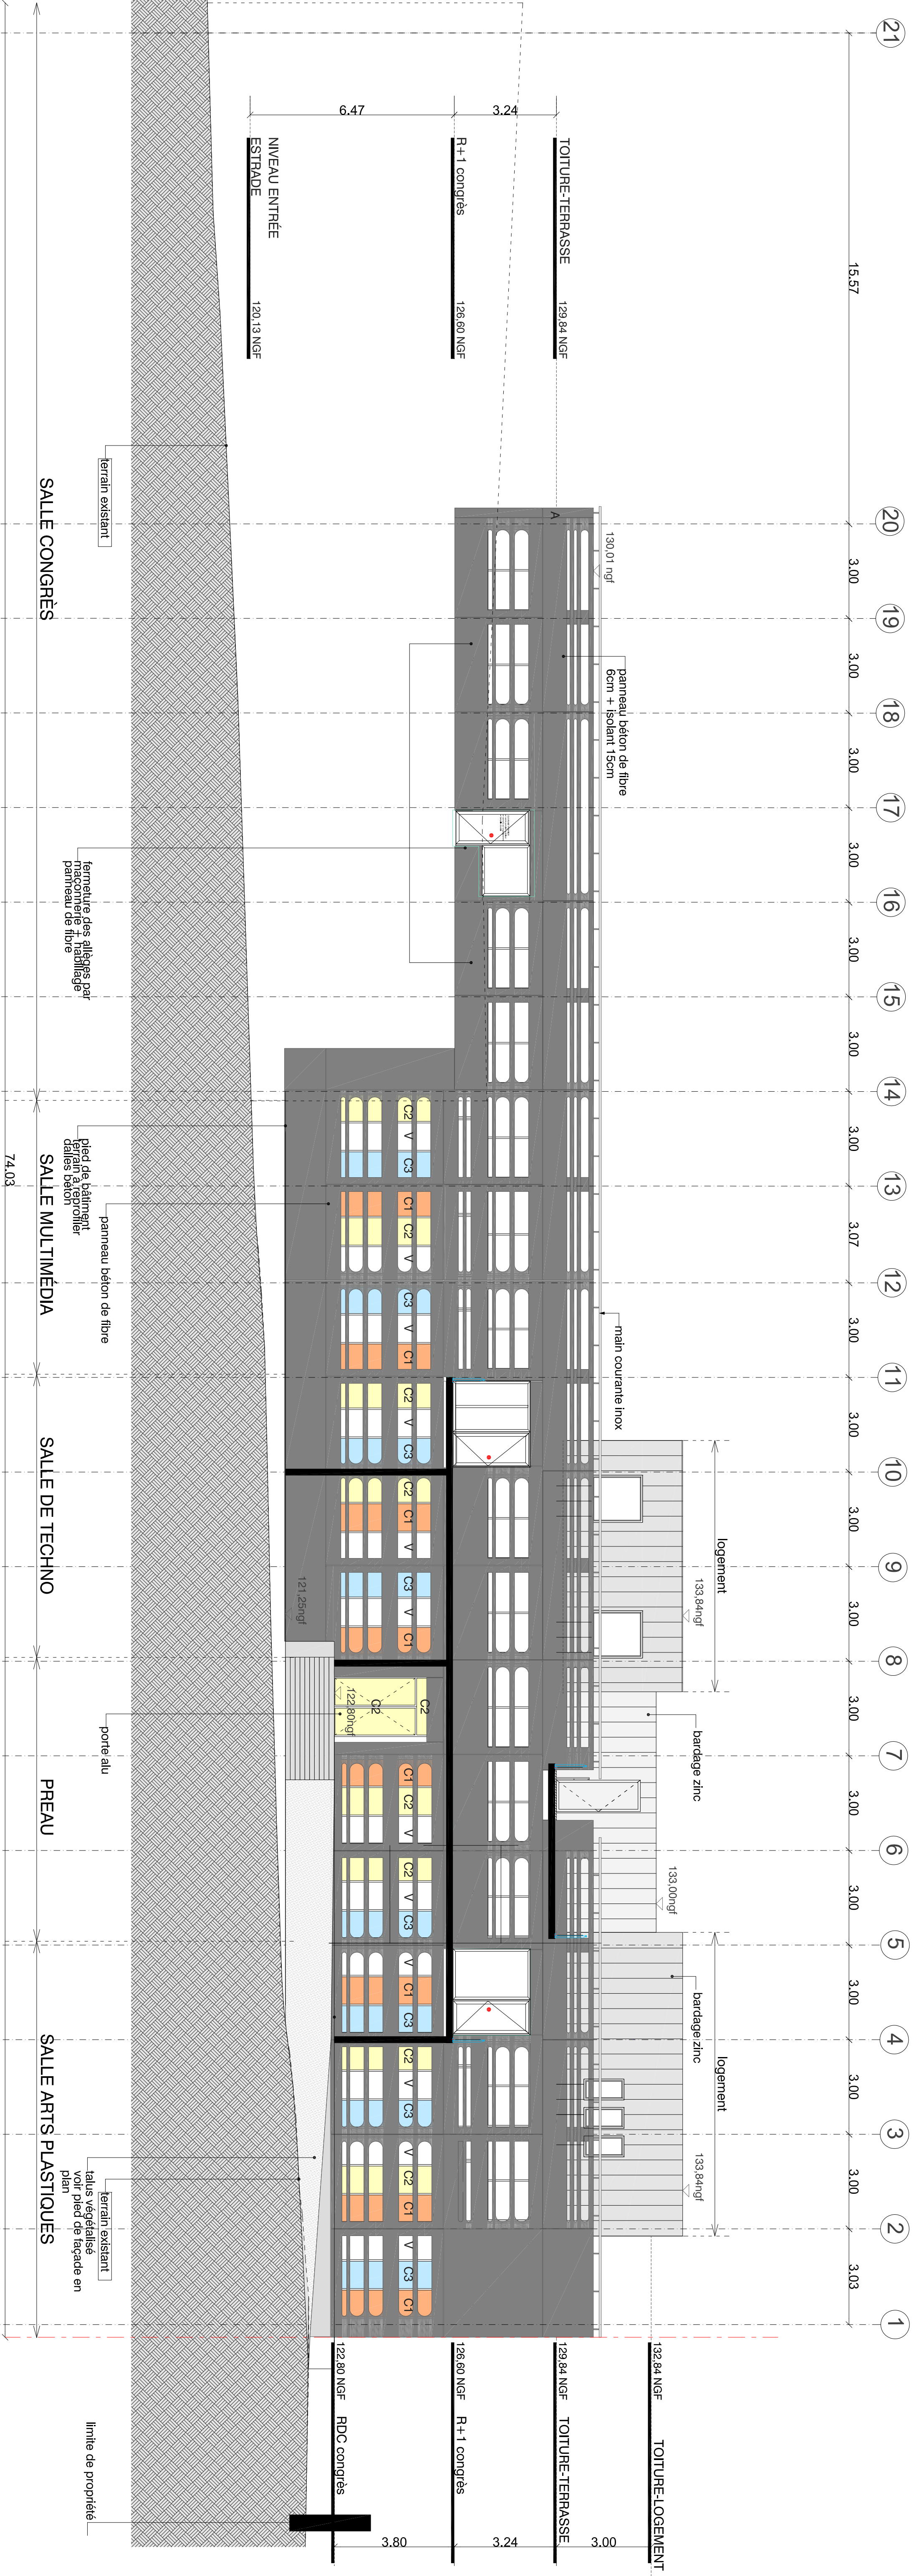

FAÇADE NORD-ouest hors escalier extérieur

hors escalier extérieur

TOITURE-TERRASSE 129,84 NGF

R+1 congrès	126,60 NGF
-------------	------------

6.47

NIVEAU ENTRÉE

ESTRADE	120,13 NGF
---------	------------

FAÇADE NORD-OUEST

[illegible]