



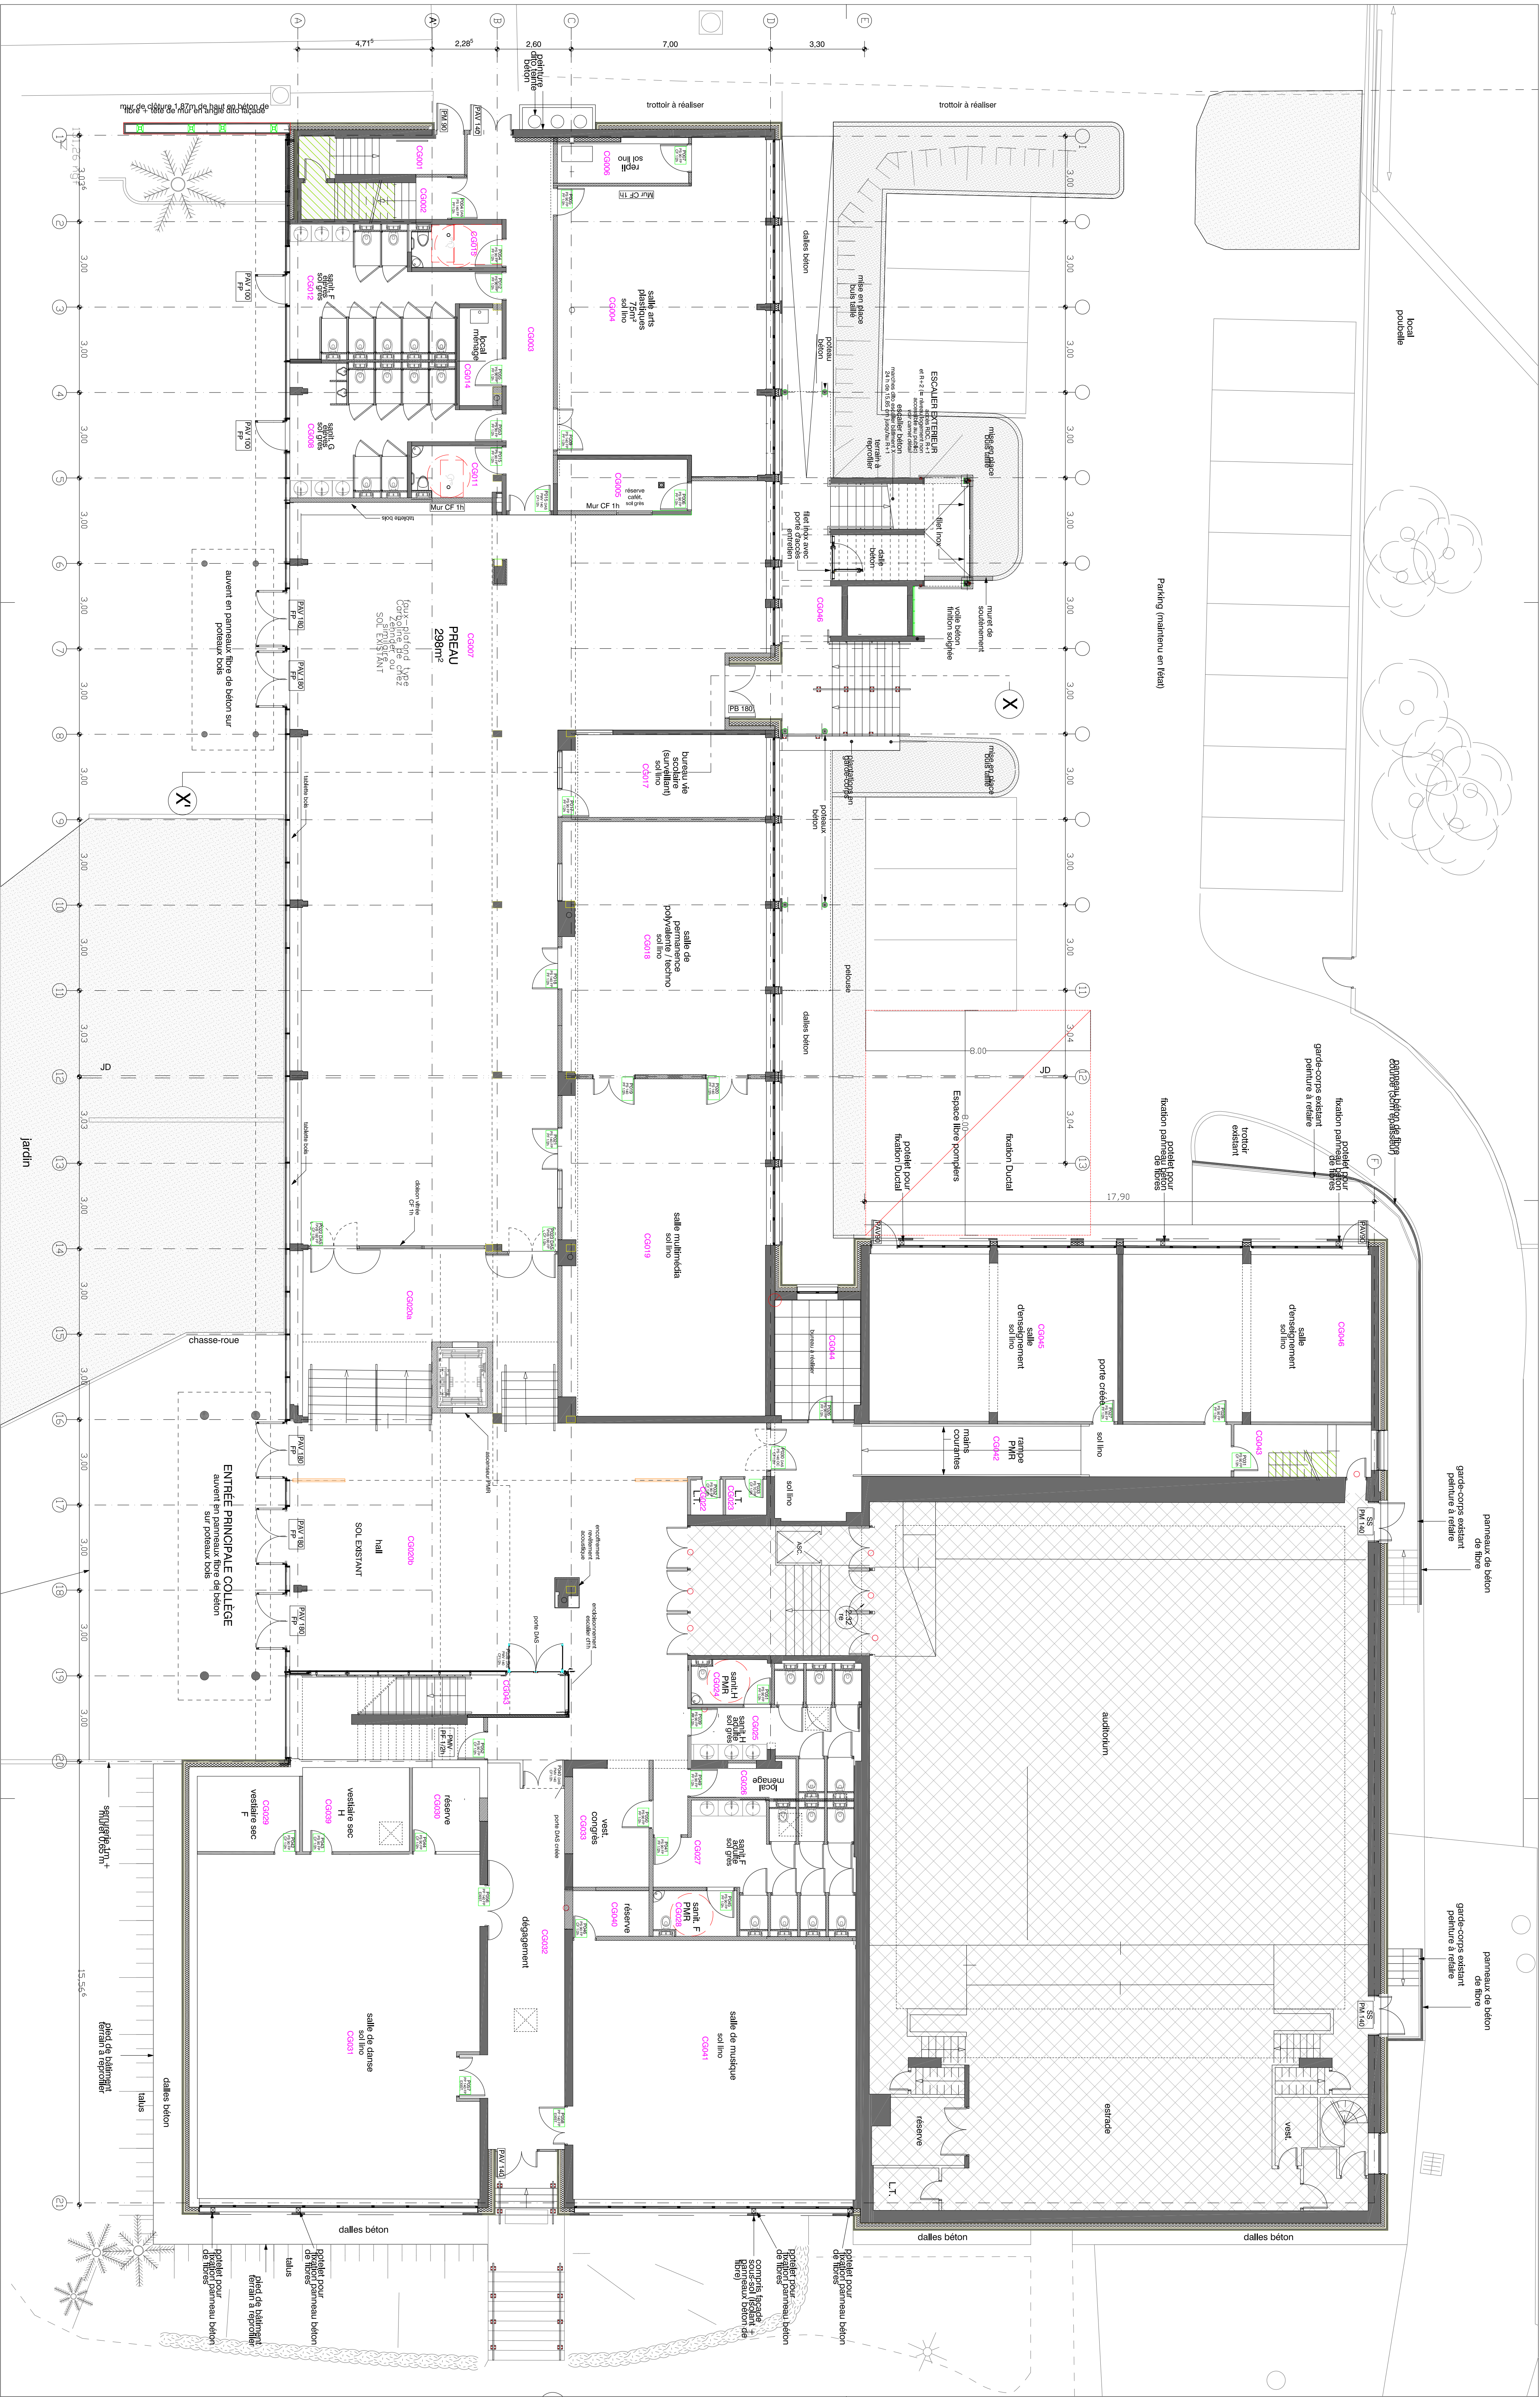

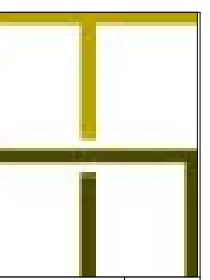

AFFAIRE

MAR

Ministère de l'Éducation Nationale

Rénovation de l'Internat d'Excellence

Ville de MARLY LE ROI

MATRISSE DOUVRAGE	Tél. 01 30 83 46 72
Fraction de Versailles - DAPA	
3, boulevard de Lessert - 78017 VERSAILLES Cedex	Tél. 01 30 83 46 84
ASSISTANT MATRISSE DOUVRAGE - AMO	Tél. 01 30 84 30 83
35, rue de Noailles - BP 1115 - 78011 VERSAILLES Cedex	Tél. 01 30 83 46 83
ASSISTANT AMO	Tél. 01 30 73 50 15
12, avenue des Béguines - BP 78438 - 95807 CERGY PONTOISE Cedex	Tél. 01 30 73 50 15
DOT du VAI d'Etat	Tél. 01 30 73 50 15
115, rue Saint Nicolas - 93112 PARIS	Tél. 01 30 73 50 15
ARCHITECTE	Tél. 01 45 78 04 09
ELUR, architecte Hélène FICOUD-CASSIGNOL (contact@ficoud-architectes.com)	
BUREAU D'ETUDES TOE	Tél. 01 45 78 04 09
115, rue Saint Nicolas - 93112 PARIS	Tél. 01 45 78 04 09
Bureau de Versailles - 65, boulevard Maréchal Joffre - 92040 Bourg la Reine	Tél. 01 55 52 52 52
BUREAU D'ETUDES CUISINE	Tél. 01 45 29 21 83
25, rue Hébert - 92140 CLAMART	Tél. 01 45 29 21 83
SYSTI	Tél. 01 30 86 63 75
BUREAU DE CONTROLES TECHNIQUES	Tél. 01 30 86 63 75
Départ Inspection - Agence des Vélités	Tél. 01 30 86 63 75
1, rue Balas Pissot - 71 de Pissot - 71900 TROYES	Tél. 01 30 86 63 75
COORDONNATEUR SPS	Tél. 01 64 49 06 10
4, Impasse de la Nolette - BP 403 - 91270 VERMEREUX LE BUISSON	Tél. 01 64 49 06 10

DOE

Bâtiment Congrès

Plan Niveau 0

C/ PL 01

DATE

20/10/12

ESCHALE

1/100

PROJET NAME

MAR DOE C PL VF