


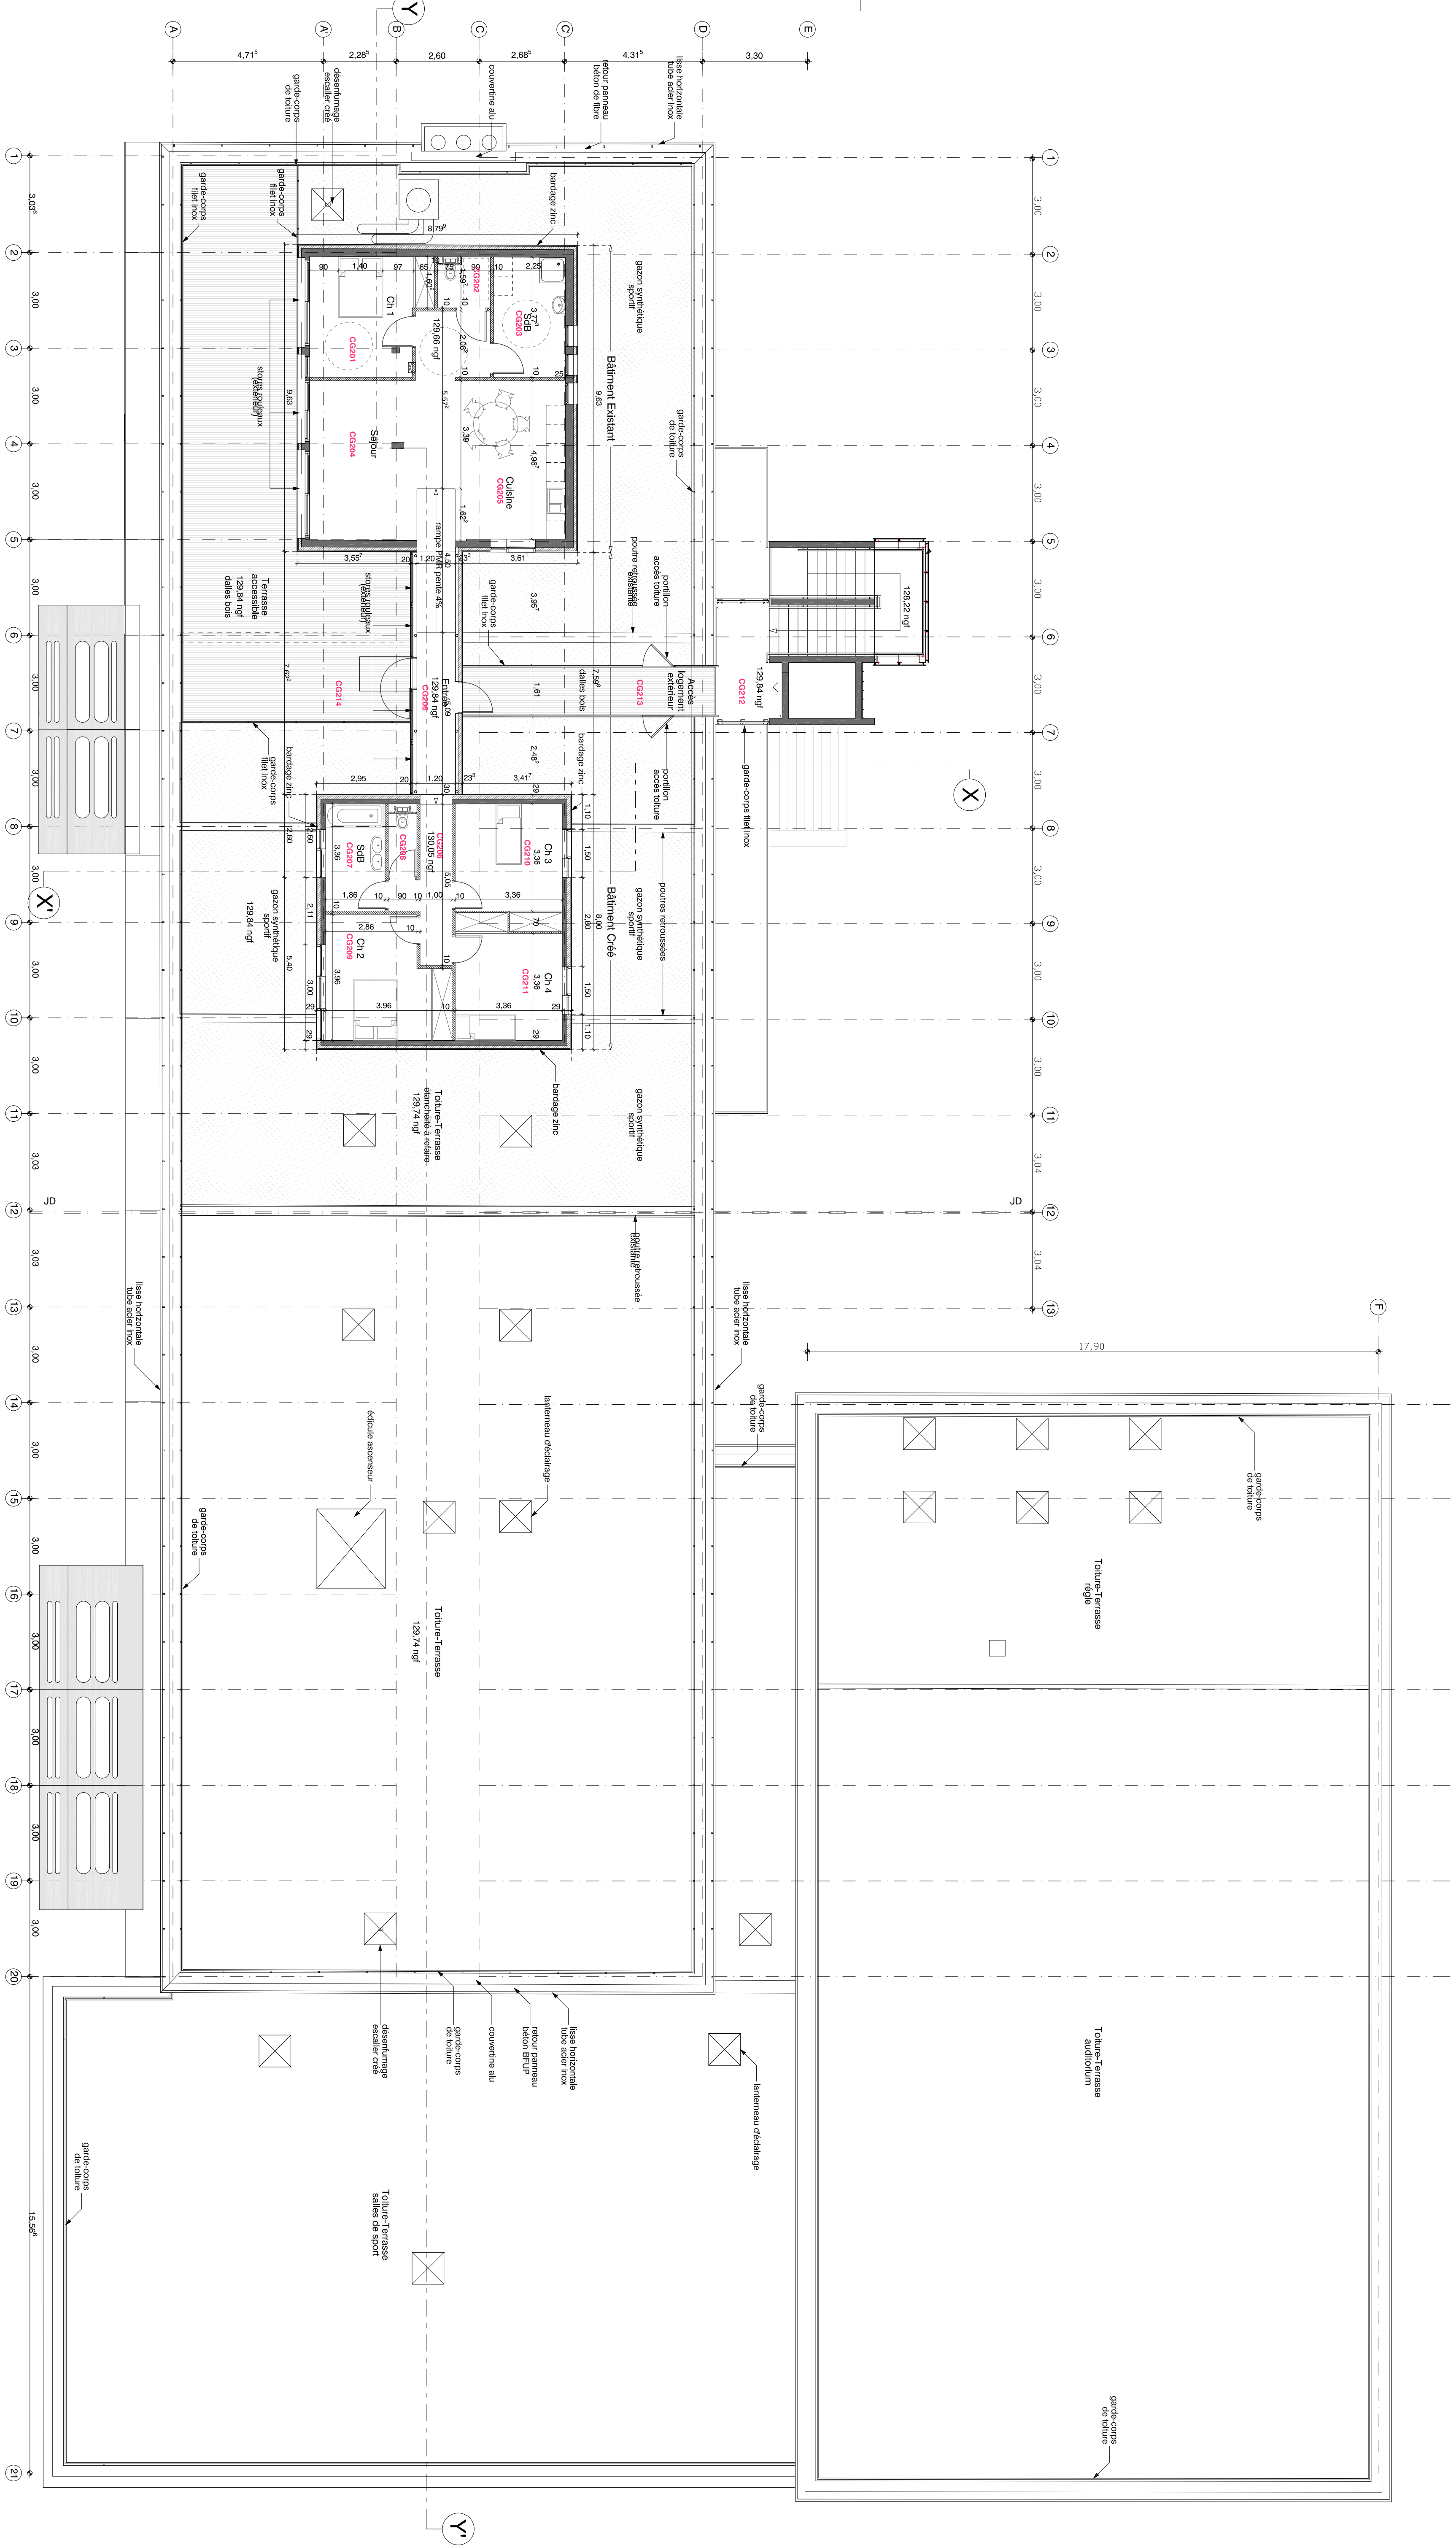

Le
Ministère
NATIONAL

Ministère de l'Éducation Nationale Rénovation de l'Internat d'Excellence

Ville de MARLY LE ROI

MAR

AFFAIRE

MARCHÉS

MARCHÉ D'OUVRIER

12 avenue des Sables - 78017 VERSAILLES Cedex

ASSISTANT MATRIÈRE COULANGE - AMO

3 boulevard des Lézards - 78017 VERSAILLES Cedex

ASSISTANT MATRIÈRE COULANGE - AMO

35, rue du Neillay - BP 1115 - 78011 VERSAILLES Cedex

ASSISTANT AMO

12, rue du Val d'Osne

12 avenue des Sables - BP 78428 - 95897 CERGY PONTAISE Cedex

ARCHITECTE

EURL architecture Hélène PINCOUD-CASIGNOL (contact@hpca-architectes.com)

10, rue Saint Nicolas - 75 012 PARIS

BUREAU DETUTES TOE

BERTRIE Ingénierie - Agence les 68 France

63, boulevard Marcel Alier - 92420 Boulog le Roiue

BUREAU DETUTES CUISINE

SIVIL

87, rue Michel - 92410 CORMART

BUREAU DE CONTROLES TECHNIQUES

Région Ile de France

1 rue Billancourt - 2 rue Pasteur - 78100 TRAPPES

COORDONATEUR SIS

4, impasse de la Nolette - BP 400 - 91370 VERBERIES LE BUSSON

Tél : 01 30 82 30 15
Fax : 01 30 82 46 82

Tél : 01 30 84 30 53
Fax : 01 39 50 68 59

Tél : 01 30 73 30 15
Fax : 01 30 73 30 53

Tél : 01 46 78 50 53
Fax : 01 46 78 50 58

Tél : 01 55 52 18 65
Fax : 01 55 52 05 05

Tél : 01 45 29 21 66
Fax : 01 45 29 21 63

Tél : 01 30 84 83 75
Fax : 01 30 84 83 95

Tél : 01 64 40 55 00
Fax : 01 64 49 54 70

DOE

Bâtiment Congrès
Plan Niveau 2

C / PL 03

DATE

29 / 10 / 12

EGHELLE

1 / 100

FICHIER MATIF

MAR DOE C PL Vif