FAÇADE CÔTÉ RUE THIBAULT

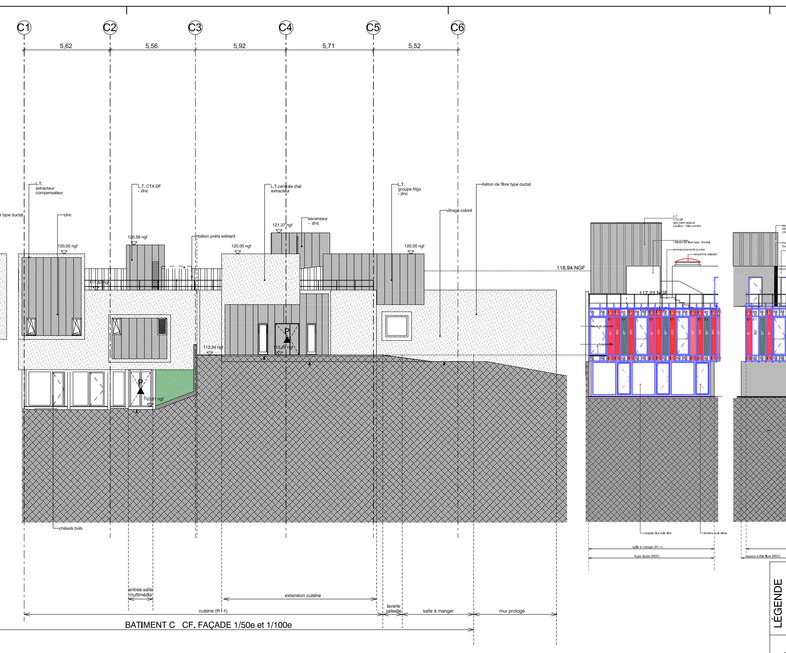

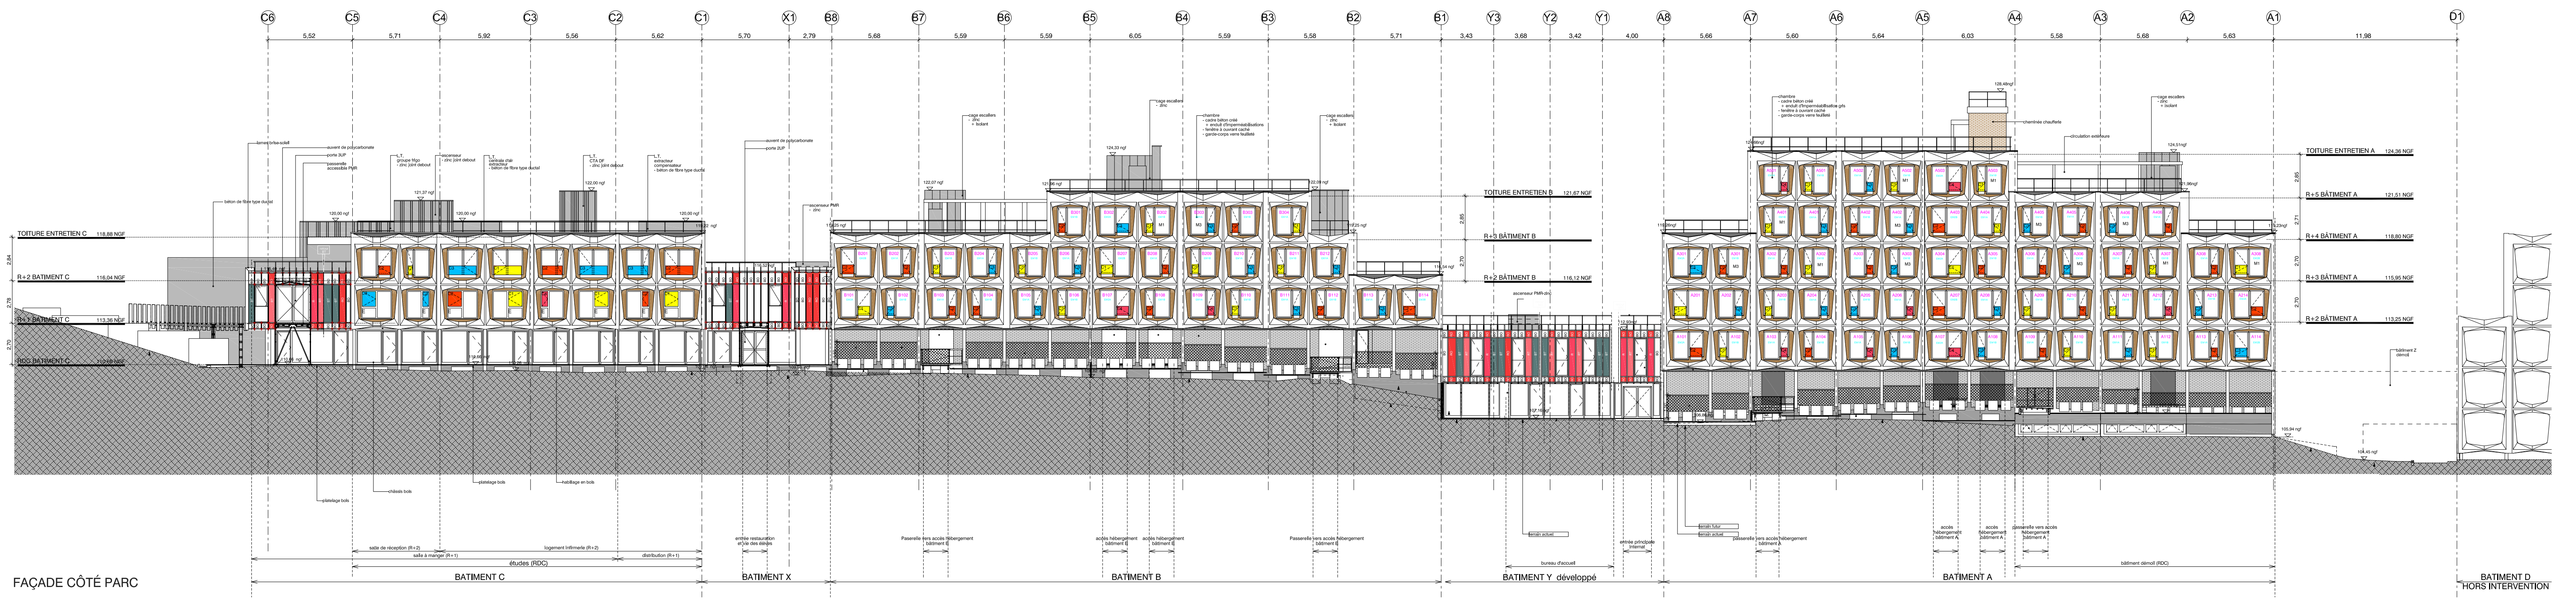

FAÇADE CÔTÉ PARC

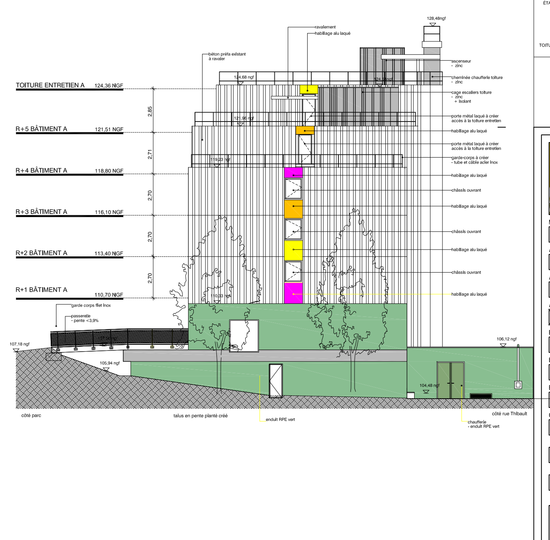

PLAN D'ENSEMBLE

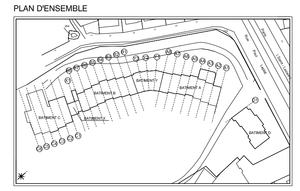

LÉGENDE

MENUISERIES EXTÉRIEURES
VITRAGE











HFA ARCHITECTES HECOUT-CABBANES ARCHITECTES	AFFAIRE MAR
Ministère de l'Education Nationale Rénovation de l'Internat d'Excellence Ville de MARLY LE ROI	
MAÎTRISE D'OUVRAGE	
Rectorat de Versailles Cedex 3, boulevard de Lesseps, 78017 VERSAILLES Cedex	Tél. 01.30.83.46.23 Fax 01.30.83.46.46
ASSISTANT MAÎTRISE D'OUVRAGE - AMO	
2 rue Jean Mermoz ZI. rue de Rocville - BP 1115 - 78011 VERSAILLES Cedex	Tél. 01.39.49.30.00 Fax 01.39.50.07.14
ASSISTANT AMO	
EGIS Bâtiments 3, Avenue Bernard Hirsch - BP 60134 - 95022 CERGY PONTOISE Cedex	Tél. 01.34.25.25.00
ARCHITECTE	
ELIOPA, chef/Architecte Hélène PRICOUT-CASSIGNOL (contact@hélioparch@free.com) 23, rue Saint Nicolas - 75012 PARIS	Tél. 01.43.75.03.30 Fax 01.43.75.09.00
BUREAU D'ETUDES TCE	
SOBATEC Ingénierie Agence Ile de France 10 bis Rue Jean Jaurès - Immeuble Antarès - 92240 SOURO LA REINE	Tél. 01.55.52.19.88 Fax 01.55.52.05.00
BUREAU D'ETUDES CUISINE	
ECOTEC ZI. rue Thélaun - 92140 CLAMART	Tél. 01.45.29.27.46 Fax 01.45.29.27.47
BUREAU DE CONTROLES TECHNIQUES	
SOCOTEC INGENIERIE 1, rue Blaise Pascal, Zi de Rocville(ex - 78150 LES TRAPPES	Tél. 01.39.68.63.44 Fax 01.39.68.63.99
COORDONATEUR SPS	
DOE	FAÇADES Bâtiment principal
H/FA 01	DATE 15 / 10 / 11 ÉCHELLE 1/100 PÉCHER NATIF