


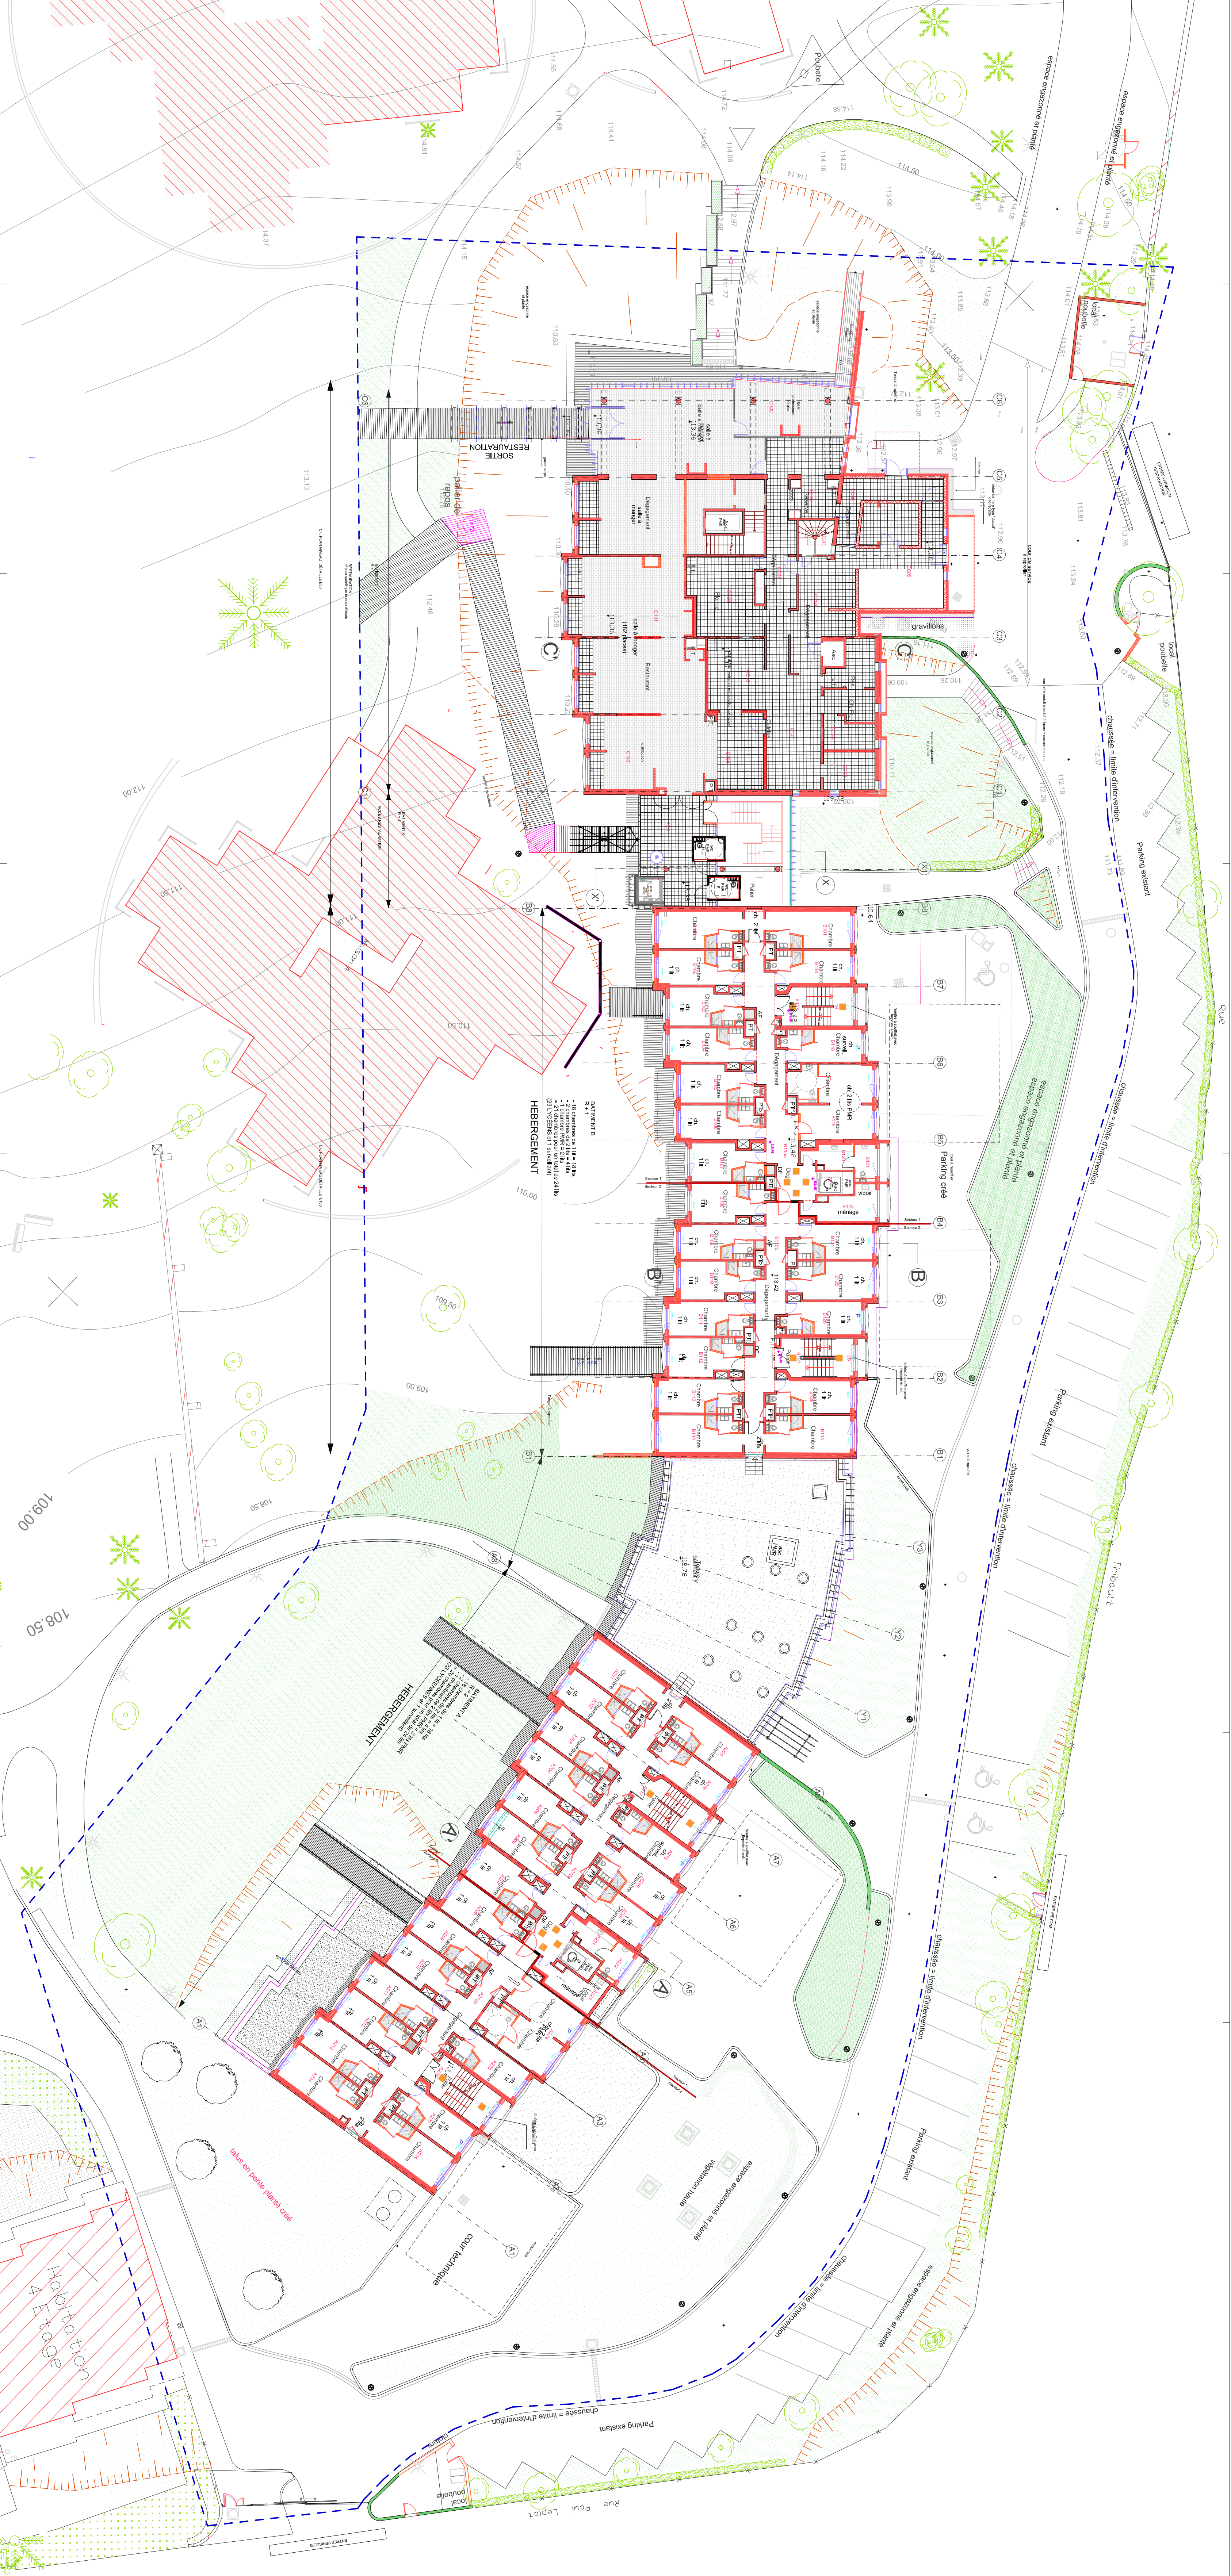

MAR

AFFAIRE

Ministère de l'Éducation Nationale
Rénovation de l'internat d'Excellence
Ville de MARLY LE ROI

MAIRIE
RECOURS-CASSIGNOL
ARCHITECTES

MAIRIE D'OUVRAGE
3, Boulevard de la République - 91801 VERSAILLES Cedex
Tél: 01 30 53 48 72
Fax: 01 30 53 48 85

ASSISTANT MAIRIE D'OUVRAGE - AMO
35, rue de la République - BP 1115 - 91801 VERSAILLES Cedex
Tél: 01 30 53 52 14
Fax: 01 30 53 52 14

ASSISTANT AMO
5, Avenue Bernard Hérold - BP 80158 - 91022 CERNOY-POINTOISE Cedex
Tél: 01 34 45 25 00

ARCHITECTE
EURL d'Architecture Hélène RICOUCI-CASSIGNOL (contact@ricouci-cassinol.com)
10, rue Saint Nicolas - 75 012 PARIS
Tél: 01 45 78 02 50
Fax: 01 45 78 02 08

BUREAU D'ETUDES ICE
BETTEREM ingénierie - Agence de France
63, Boulevard de la République - 91801 VERSAILLES Cedex
Tél: 01 30 53 48 72
Fax: 01 30 53 48 85

BUREAU D'ETUDES CUISINE
SYSTÈME - 91801 CLAMART
Tél: 01 45 25 21 66
Fax: 01 45 25 21 66

BUREAU DE CONTROLES TECHNIQUES
1, rue Blaise Pascal - 91801 CLAMART
Tél: 01 30 53 48 72
Fax: 01 30 53 48 85

COORDONNATEUR SPS
Tél: 01 30 53 48 72
Fax: 01 30 53 48 85

DOE
Plan bat A niveau R+2
Plan bat B niveau R+1

H/PL 04
DATE: 20/10/12
ECHELLE: 1/200
FICHIER: NAFI