
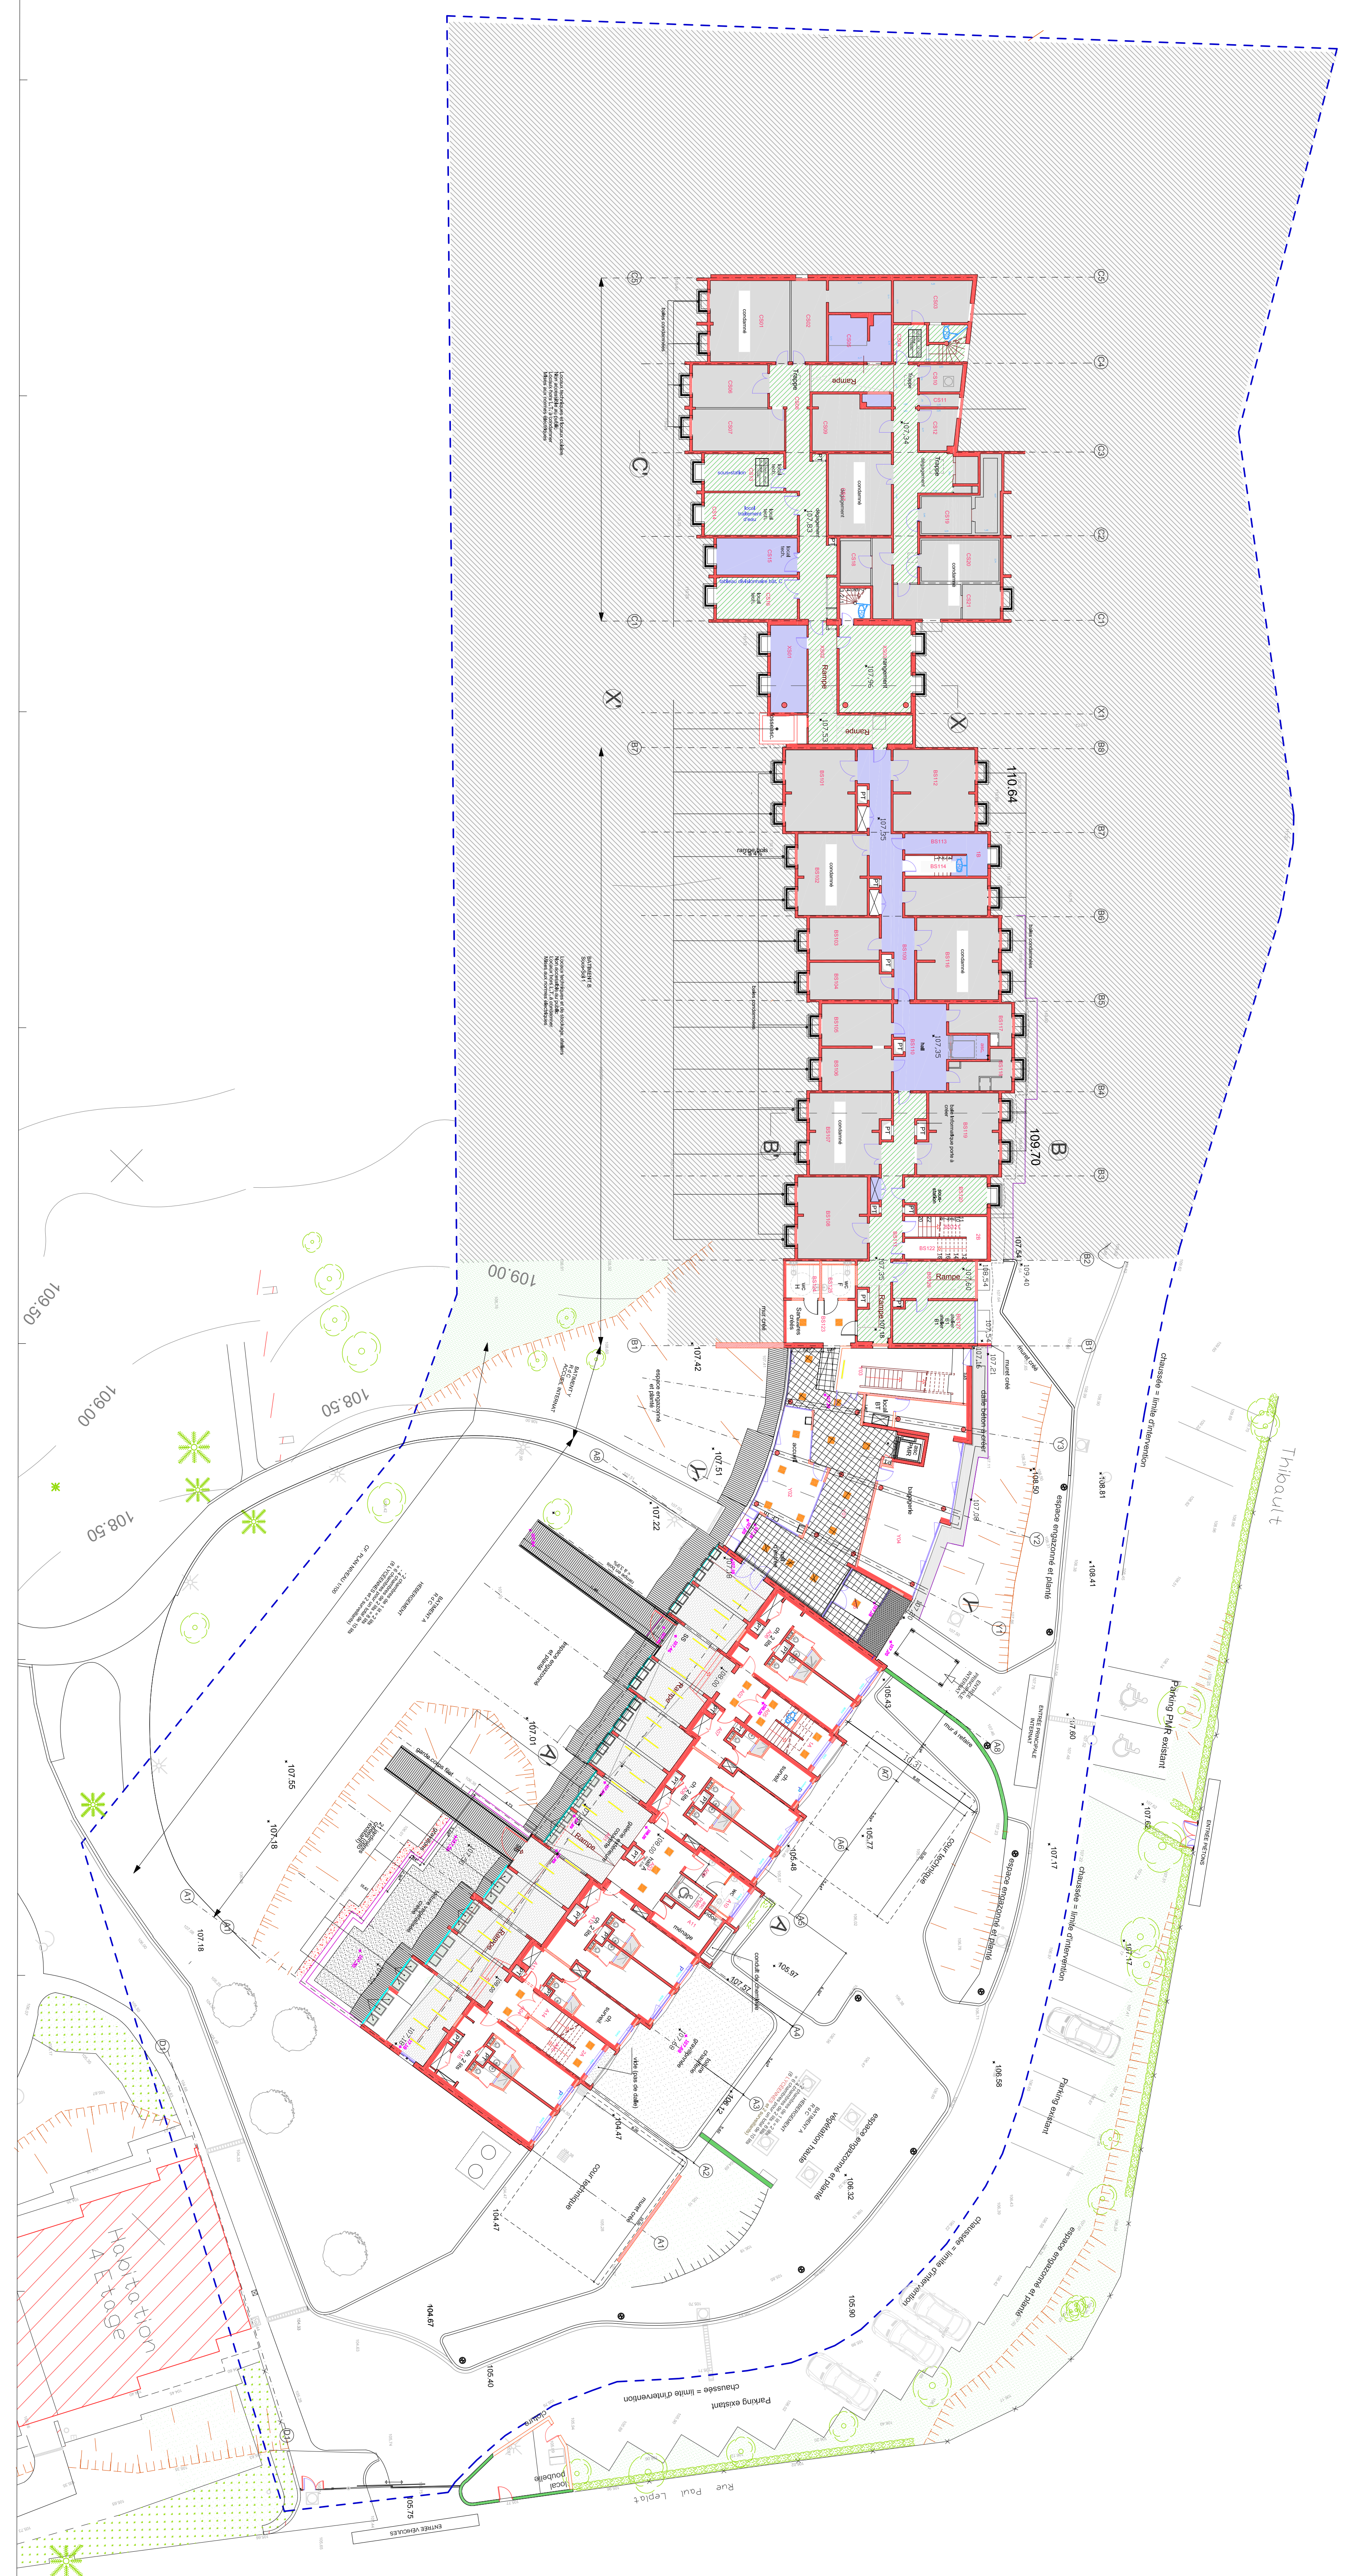


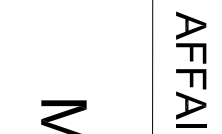

		MAIR	
AFFAIRE		MAIR	
		MAIR	
LE DÉPARTEMENT RICHOUD-CASSIGNOL ASSISTANTS		MAIR	
MATRINE D'OUVRIAGE PARIS 3, Boulevard de Lessigny - 75017 VERSAILLES Cedex		MAIR Tel. 01 30 83 46 27 Fax. 01 30 83 46 26	
ASSISTANT MATRINE D'OUVRIAGE - AMO PARIS 35, rue de Moëlle - BP 1115 - 78011 VERSAILLES Cedex		MAIR Tel. 01 30 84 30 40 Fax. 01 30 87 21 14	
ASSISTANT AMO 607 rue de l'Église 5, Avenue Général Hirsch - BP 80189 - 95022 GENOY PONTIÖSE Cedex		MAIR Tel. 01 34 25 25 00	
CONTACT EURL d'Architecture Habitat RICHOUD-CASSIGNOL (contact@richoud-architectes.com) 10, rue Saint Nicolas - 75102 PARIS		MAIR Tel. 01 45 78 50 01 Fax. 01 45 78 50 08	
BUREAU DETUDES TOCE BUREAU Ingénierie - Agence Ile de France 63, Boulevard du Maréchal Joffre - 92400 BOULOGNE LA REINE		MAIR Tel. 01 55 52 18 88 Fax. 01 55 52 05 53	
BUREAU DETUDES CUISINE SYSTAL 25, rue Néhém - 92140 CLAMART		MAIR Tel. 01 45 29 21 66 Fax. 01 45 29 21 63	
BUREAU DE CONTROLES TECHNIQUES DÉPARTEMENT Ingénierie Agence des Vallées 1 rue des Pigeons - 24 rue Maitreyp - 91100 TRAPPES		MAIR Tel. 01 30 68 83 80 Fax. 01 30 68 83 82	
COORDONATEUR SPS		MAIR	