

DEPARTEMENT DES YVELINES

VILLE DE MARLY-LE-ROI

Propriété sise
Rue Paul Leplat-Rue Willy Blumenthal
Rue Pierre Bourdan-Rue Thibault
Rue Franc Sergent

**DOCUMENT
PROVISOIRE**

"PARC DU VAL FLORY"

I.N.J.E.P.

Institut National de la Jeunesse et de l'Education Populaire

— CADASTRE : Section AH-N° 721 —

PLANS DE DELIMITATION DES DESIGNATIONS

&

CALCULS APPROCHES DES SUPERFICIES UTILES, HABITABLES ET ANNEXES (partiels)

Existant


NOTA

Les superficies ont été calculées graphiquement à partir des plans fournis.
Les superficies ont été calculées après récolement visuel des locaux,
conformément à l'article R.111-2 du Code de la Construction et de l'Habitation.
Les désignations ont été déterminées en fonction des signes apparents
constatés sur le site en octobre 2009.
Les locaux étaient partiellement vides lors du récolement.

Dossier	Commande	Référence Informatique	Indice	Dressé le	Responsable	Echelle
35590	82071	SU__00A9	A	30/10/2009	(G.Br.)	—




PLAN DE REPERAGE

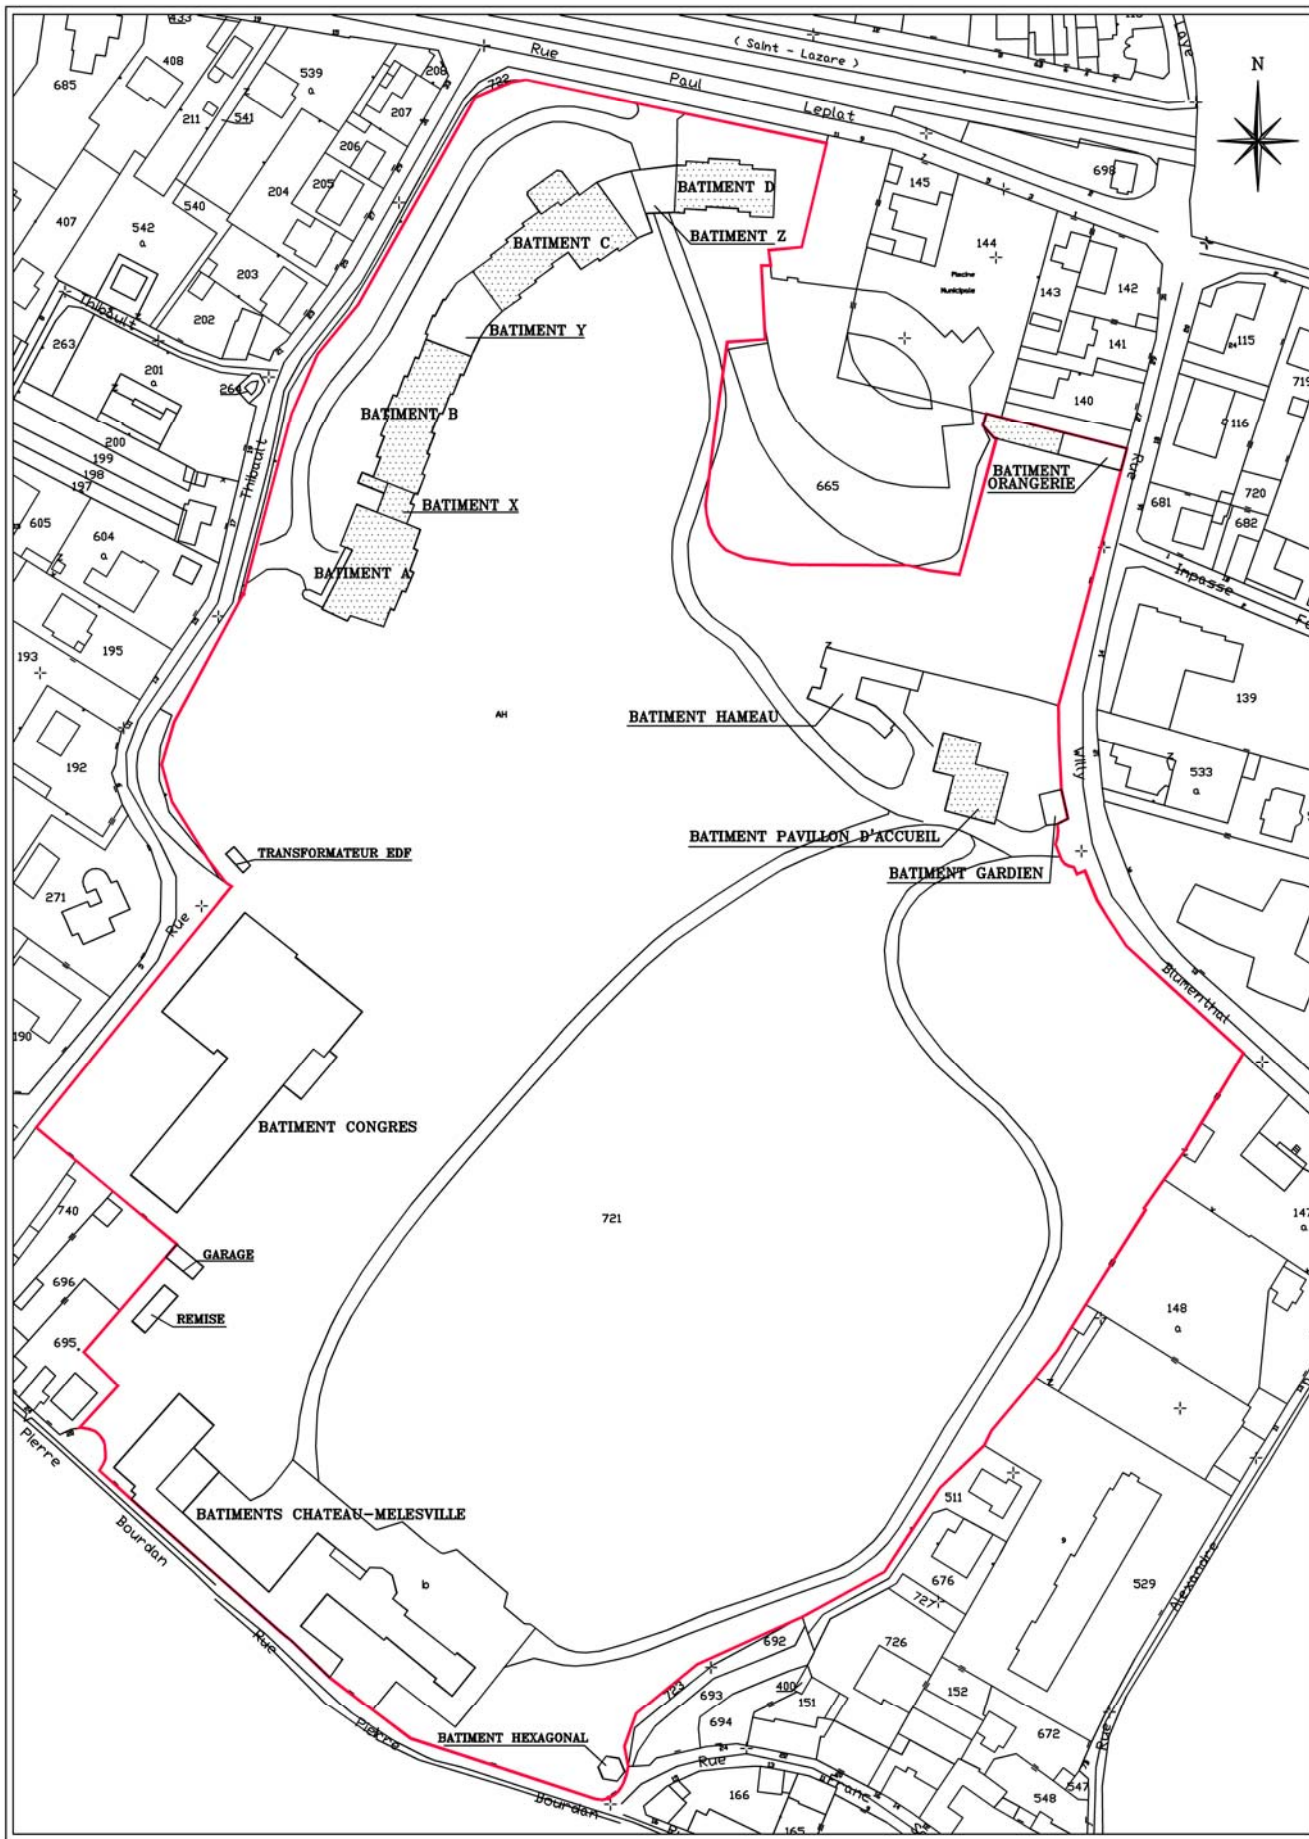

Echelle : 1/2000

LEGENDE: DELIMITATION DES DESIGNATIONS

SUPERFICIES UTILES

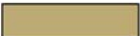	Bureaux, Salles de réunion...
	Salles de formation
	Archives, Dépôts, Ateliers...
	Restaurants, Cuisines...
	Locaux divers, Locaux vides...
	Sanitaires, Vestiaires
	Dégagements, Halls
	Galeries
	Paliers d'escaliers


SUPERFICIES HABITABLES

	Appartements, Chambres
---	------------------------

SUPERFICIES ANNEXES

	Caves
	Circulations extérieures
	Balcons accessibles
	Locaux techniques, Placards
	Stationnements véhicules

BATIMENT A

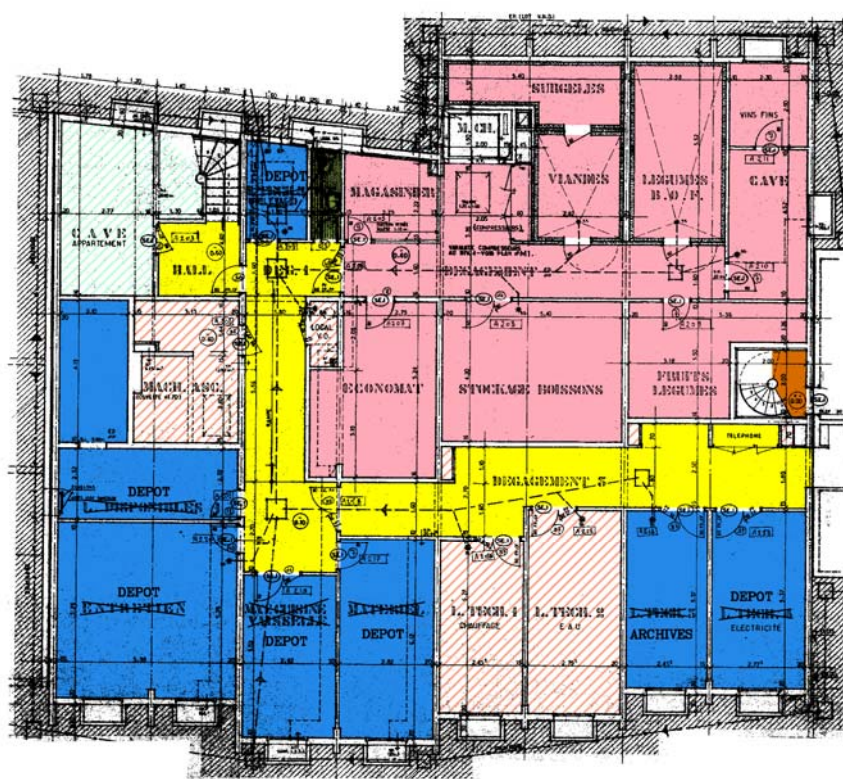

Appartements, Chambres

SUPERFICIES ANNEXES

Caves

Circulations extérieures

Balcons accessibles

Locaux techniques, Placards

Stationnements véhicules

	Dossier	Commande	Réf. Informatique	Dressé le	Echelle
	35590	82071	IN_AS1A9-EHU	30/10/2009	-

Adresse : 33, rue du Docteur Finlay – 75015 PARIS
 Téléphone : 01.40.59.80.80 – Télécopie : 01.40.59.09.59
 e-mail : contact@dlegrand.com

REZ-DE-CHAUSSEE Bâtiment A

vers la Rue Thibault



LEGENDE: DELIMITATION DES DESIGNATIONS

SUPERFICIES UTILES

- Bureaux, Salles de réunion...
- Salles de formation
- Archives, Dépôts, Ateliers...
- Restaurants, Cuisines...
- Locaux divers, Locaux vides...
- Sanitaires, Vestiaires
- Dégagements, Halls
- Galeries
- Paliers d'escaliers

SUPERFICIES HABITABLES

- Appartements, Chambres

SUPERFICIES ANNEXES


- Caves
- Circulations extérieures
- Balcons accessibles
- Locaux techniques, Placards
- Stationnements véhicules

Document fourni.

	Dossier	Commande	Réf. Informatique	Dressé le	Echelle
	35590	82071	IN_ARCA9-EHU	30/10/2009	-
	Adresse : 33, rue du Docteur Finlay - 75015 PARIS Téléphone : 01.40.59.80.80 - Télécopie : 01.40.59.09.59 e-mail : contact@dlegrand.com				

1^{er} ETAGE Bâtiment A

vers la Rue Thibault

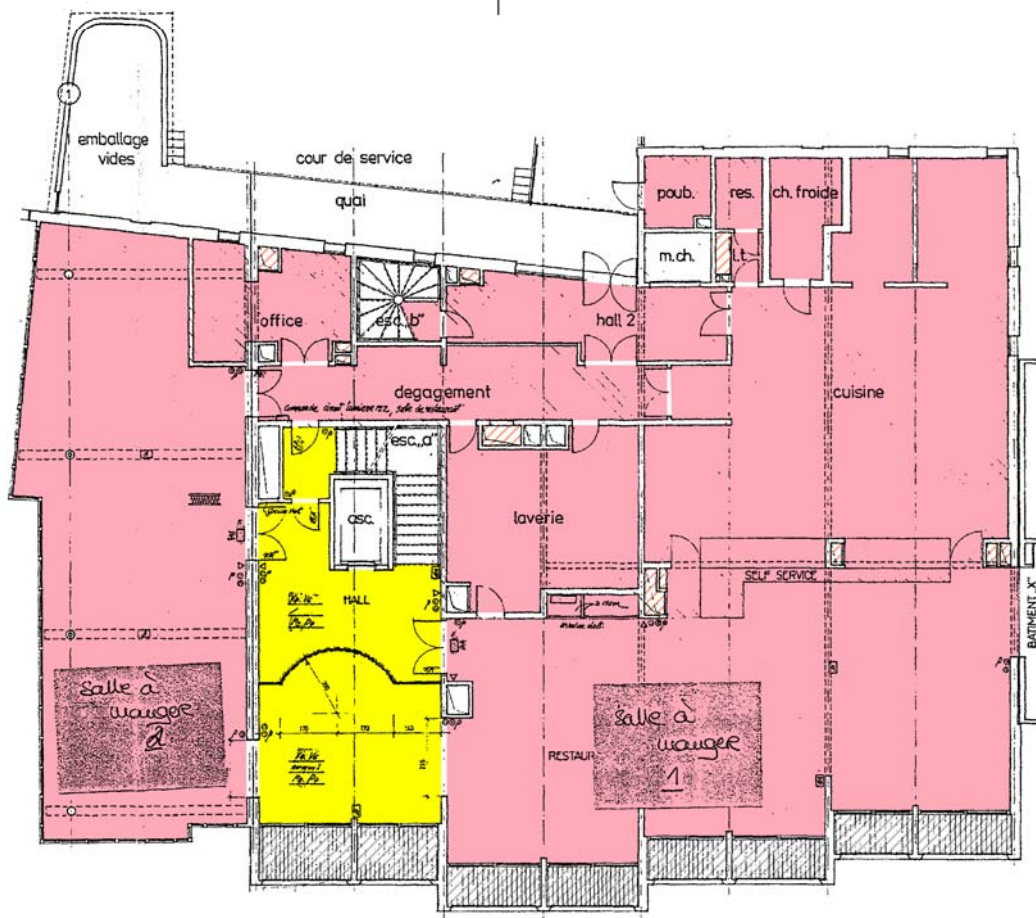

LEGENDE: DELIMITATION DES DESIGNATIONS

SUPERFICIES UTILES

- Bureaux, Salles de réunion...
- Salles de formation
- Archives, Dépôts, Ateliers...
- Restaurants, Cuisines...
- Locaux divers, Locaux vides...
- Sanitaires, Vestiaires
- Dégagements, Halls
- Galeries
- Paliers d'escaliers

SUPERFICIES HABITABLES

- Appartements, Chambres

SUPERFICIES ANNEXES

- Caves
- Circulations extérieures
- Balcons accessibles
- Locaux techniques, Placards
- Stationnements véhicules

Document fourni.

	Dossier	Commande	Réf. Informatique	Dressé le	Echelle
	35590	82071	IN_A01A9-EHU	30/10/2009	-
	Adresse : 33, rue du Docteur Finlay - 75015 PARIS Téléphone : 01.40.59.80.80 - Télécopie : 01.40.59.09.59 e-mail : contact@dlegrand.com				

2^{ème} ETAGE
Bâtiment A

DOCUMENT NON FOURNI.

 DANIEL LEGRAND GEOMETRES-EXPERTS FONCIERS	Dossier	Commande	Réf. Informatique	Dressé le	Echelle
	35590	82071	IN_A02A9-EHU	30/10/2009	-
	Adresse : 33, rue du Docteur Finlay - 75015 PARIS Téléphone : 01.40.59.80.80 - Télécopie : 01.40.59.09.59 e-mail : contact@dlegrand.com				

3^{ème} ETAGE
Bâtiment A

DOCUMENT NON FOURNI.


 DANIEL LEGRAND GEOMETRES-EXPERTS FONCIERS	Dossier	Commande	Réf. Informatique	Dressé le	Echelle
	35590	82071	IN_A03A9-EHU	30/10/2009	-
	Adresse : 33, rue du Docteur Finlay - 75015 PARIS Téléphone : 01.40.59.80.80 - Télécopie : 01.40.59.09.59 e-mail : contact@dlegrand.com				

BATIMENT B

2^{ème} SOUS-SOL
Bâtiment B



vers la Rue Thibault

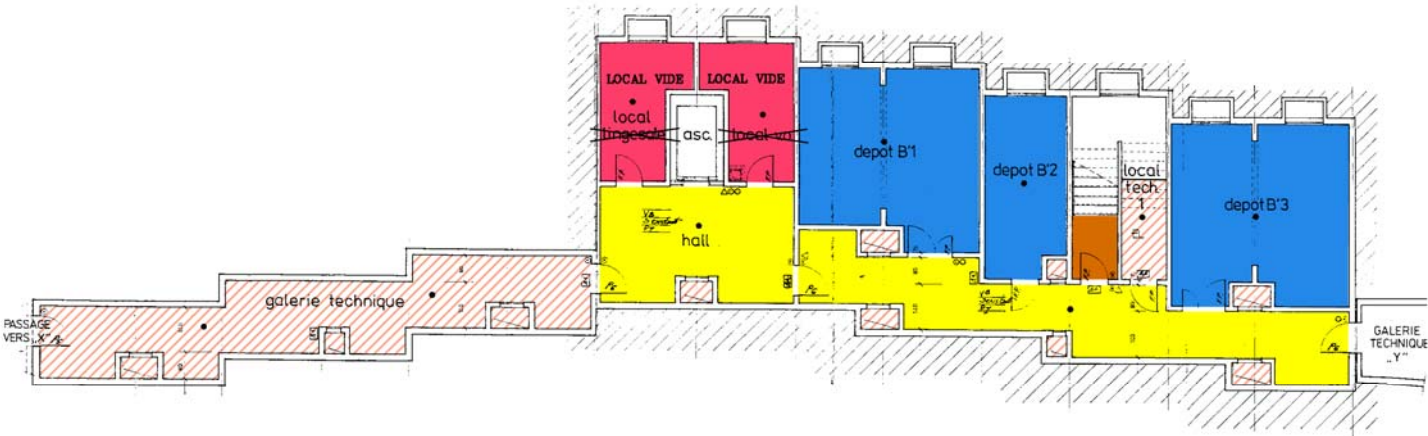

LEGENDE: DELIMITATION DES DESIGNATIONS

<u>SUPERFICIES UTILES</u>		<u>SUPERFICIES HABITABLES</u>	
	Bureaux, Salles de réunion...		Appartements, Chambres
	Salles de formation	<u>SUPERFICIES ANNEXES</u>	
	Archives, Dépôts, Ateliers...		Caves
	Restaurants, Cuisines...		Circulations extérieures
	Locaux divers, Locaux vides...		Balcons accessibles
	Sanitaires, Vestiaires		Locaux techniques, Placards
	Dégagements, Halls		Stationnements véhicules
	Galleries		
	Paliers d'escaliers		

Document fourni.

	Dossier	Commande	Réf. Informatique	Dressé le	Echelle
	35590	82071	IN_BS2A9-EHU	30/10/2009	-
	Adresse : 33, rue du Docteur Finlay - 75015 PARIS Téléphone : 01.40.59.80.80 - Télécopie : 01.40.59.09.59 e-mail : contact@dlegrand.com				

1^{er} SOUS-SOL Bâtiment B



vers la Rue Thibault



LEGENDE: DELIMITATION DES DESIGNATIONS

SUPERFICIES UTILES

- Bureaux, Salles de réunion...
- Salles de formation
- Archives, Dépôts, Ateliers...
- Restaurants, Cuisines...
- Locaux divers, Locaux vides...
- Sanitaires, Vestiaires
- Dégagements, Halls
- Galeries
- Paliers d'escaliers

SUPERFICIES HABITABLES

- Appartements, Chambres

SUPERFICIES ANNEXES

- Caves
- Circulations extérieures
- Balcons accessibles
- Locaux techniques, Placards
- Stationnements véhicules


Document fourni.

	Dossier	Commande	Réf. Informatique	Dressé le	Echelle
	35590	82071	IN_BS1A9-EHU	30/10/2009	-
	Adresse : 33, rue du Docteur Finlay - 75015 PARIS Téléphone : 01.40.59.80.80 - Télécopie : 01.40.59.09.59 e-mail : contact@dlegrand.com				

REZ-DE-CHAUSSEE Bâtiment B



vers la Rue Thibault

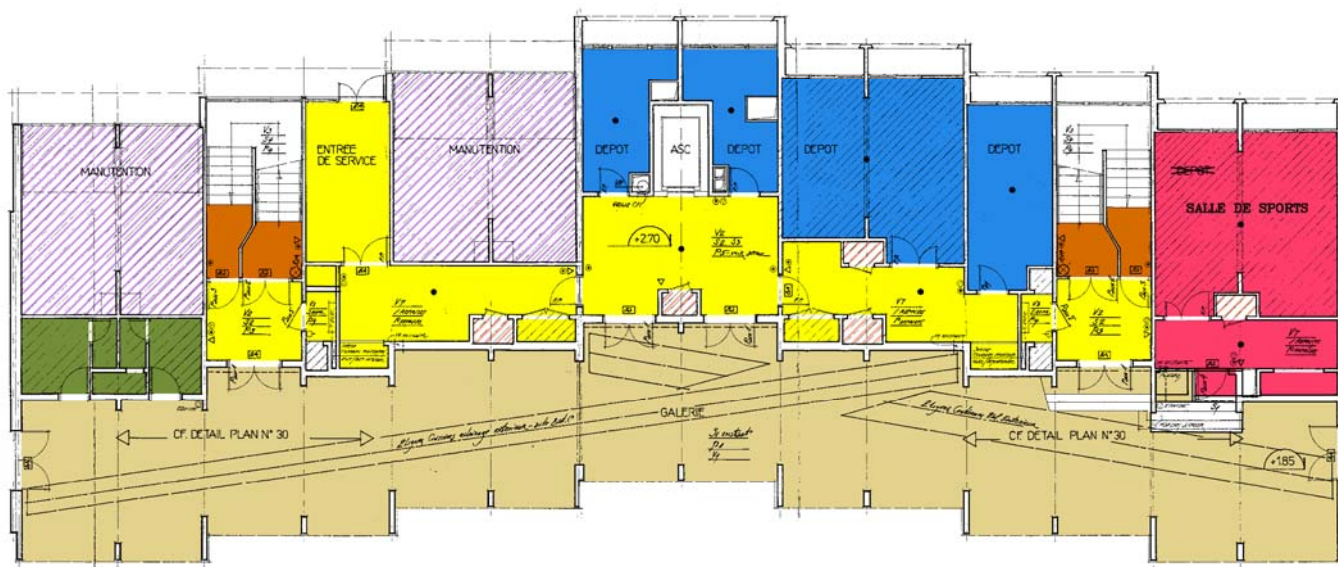

LEGENDE: DELIMITATION DES DESIGNATIONS

SUPERFICIES UTILES

- Bureaux, Salles de réunion...
- Salles de formation
- Archives, Dépôts, Ateliers...
- Restaurants, Cuisines...
- Locaux divers, Locaux vides...
- Sanitaires, Vestiaires
- Dégagements, Halls
- Galeries
- Paliers d'escaliers

SUPERFICIES HABITABLES

- Appartements, Chambres

SUPERFICIES ANNEXES

- Caves
- Circulations extérieures
- Balcons accessibles
- Locaux techniques, Placards
- Stationnements véhicules


Document fourni.

	Dossier	Commande	Réf. Informatique	Dressé le	Echelle
	35590	82071	IN_BRCA9-EHU	30/10/2009	-
	Adresse : 33, rue du Docteur Finlay - 75015 PARIS Téléphone : 01.40.59.80.80 - Télécopie : 01.40.59.09.59 e-mail : contact@dlegrand.com				

1^{er} ETAGE Bâtiment B



vers la Rue Thibault

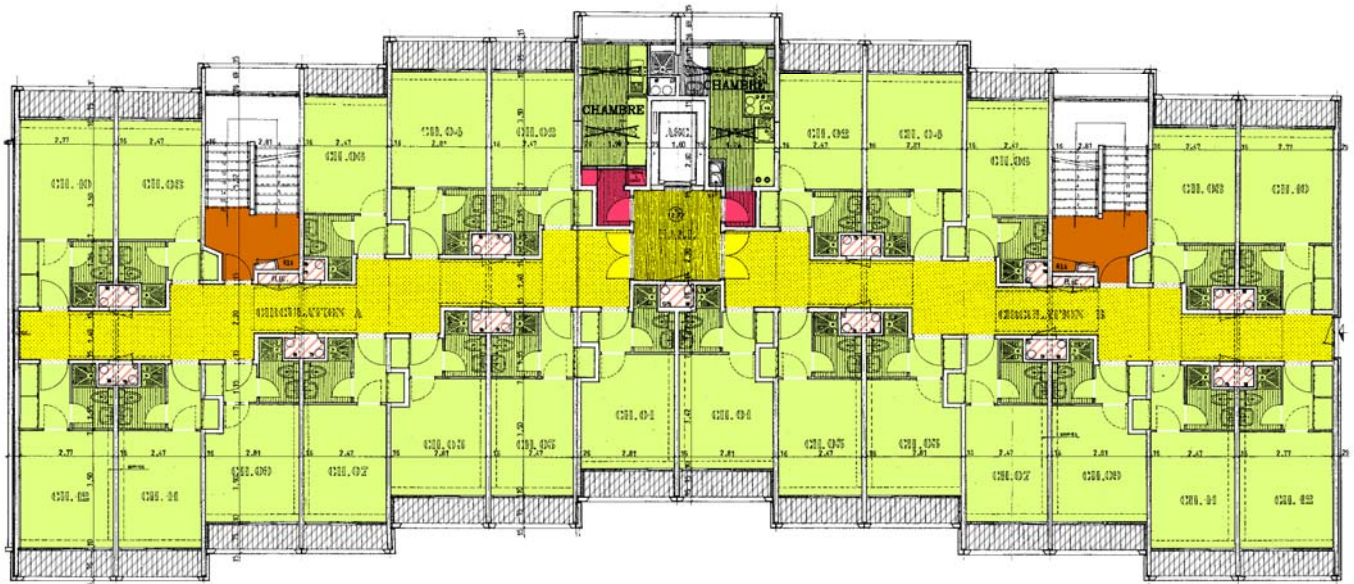

LEGENDE: DELIMITATION DES DESIGNATIONS

SUPERFICIES UTILES

- Bureaux, Salles de réunion...
- Salles de formation
- Archives, Dépôts, Ateliers...
- Restaurants, Cuisines...
- Locaux divers, Locaux vides...
- Sanitaires, Vestiaires
- Dégagements, Halls
- Galeries
- Paliers d'escaliers

SUPERFICIES HABITABLES

- Appartements, Chambres

SUPERFICIES ANNEXES

- Caves
- Circulations extérieures
- Balcons accessibles
- Locaux techniques, Placards
- Stationnements véhicules


Document fourni.

	Dossier	Commande	Réf. Informatique	Dressé le	Echelle
	35590	82071	IN_B01A9-EHU	30/10/2009	-
	Adresse : 33, rue du Docteur Finlay - 75015 PARIS Téléphone : 01.40.59.80.80 - Télécopie : 01.40.59.09.59 e-mail : contact@dlegrand.com				

2^{ème} ETAGE Bâtiment B



vers la Rue Thibault

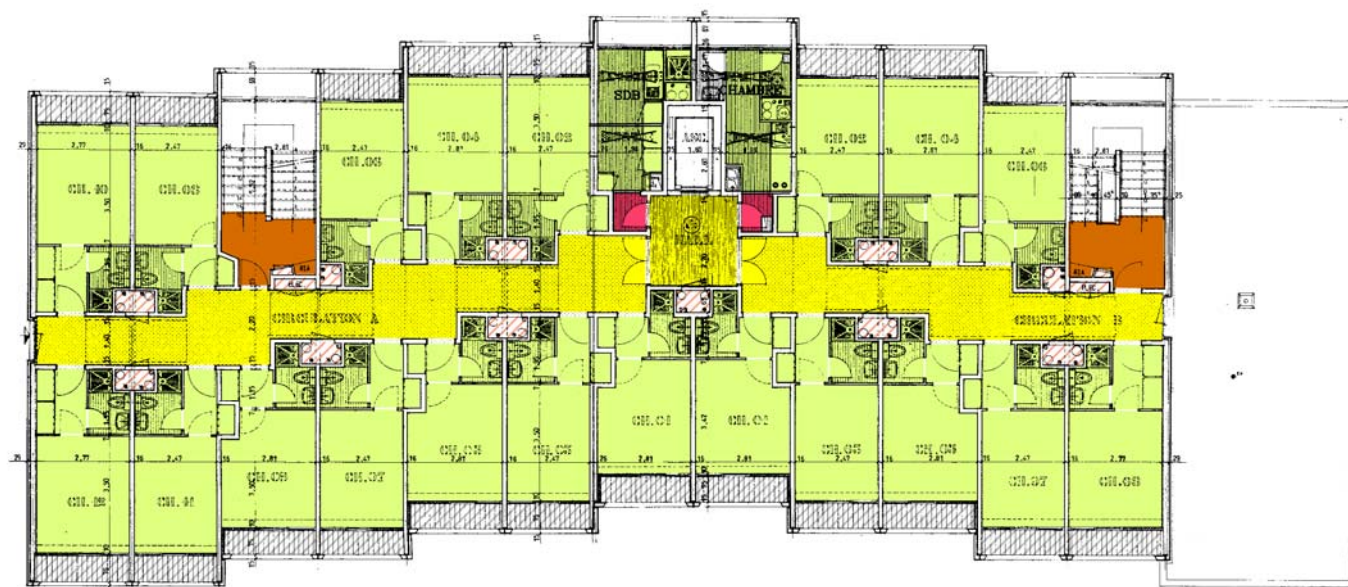

LEGENDE: DELIMITATION DES DESIGNATIONS

SUPERFICIES UTILES

- Bureaux, Salles de réunion...
- Salles de formation
- Archives, Dépôts, Ateliers...
- Restaurants, Cuisines...
- Locaux divers, Locaux vides...
- Sanitaires, Vestiaires
- Dégagements, Halls
- Galleries
- Paliers d'escaliers

SUPERFICIES HABITABLES

- Appartements, Chambres

SUPERFICIES ANNEXES

- Caves
- Circulations extérieures
- Balcons accessibles
- Locaux techniques, Placards
- Stationnements véhicules


Document fourni.

	Dossier	Commande	Réf. Informatique	Dressé le	Echelle
	35590	82071	IN_B02A9-EHU	30/10/2009	-
	Adresse : 33, rue du Docteur Finlay - 75015 PARIS Téléphone : 01.40.59.80.80 - Télécopie : 01.40.59.09.59 e-mail : contact@dlegrand.com				

3^{ème} ETAGE
Bâtiment B



vers la Rue Thibault

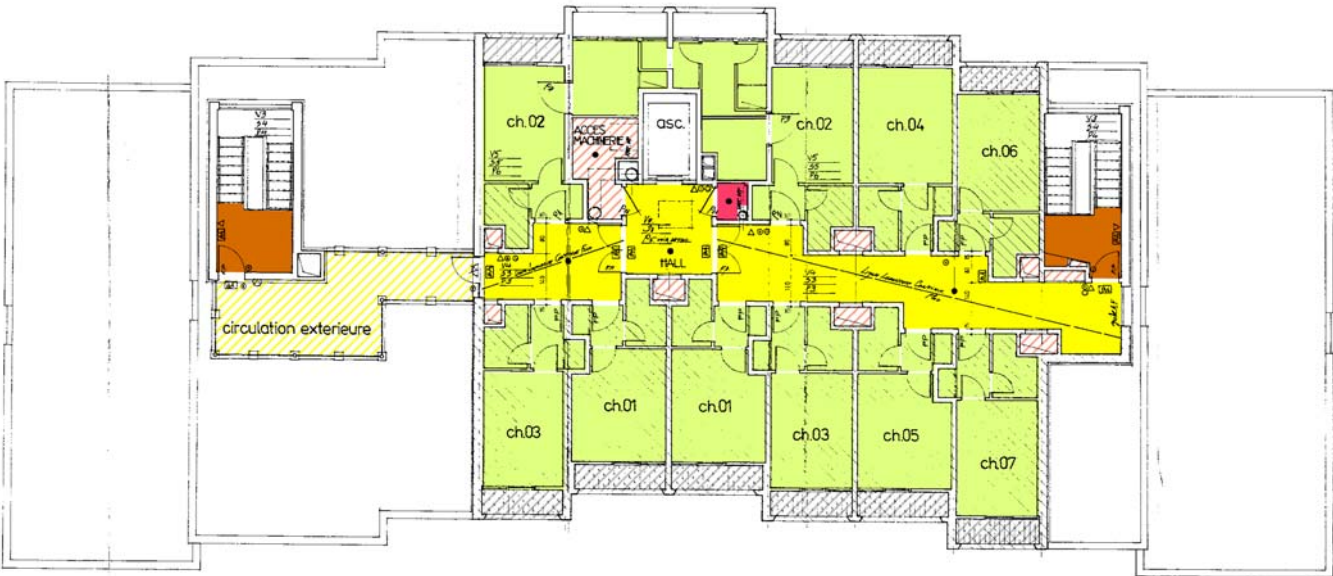

LEGENDE: DELIMITATION DES DESIGNATIONS

SUPERFICIES UTILES		SUPERFICIES HABITABLES	
	Bureaux, Salles de réunion...		Appartements, Chambres
	Salles de formation	<u>SUPERFICIES ANNEXES</u>	
	Archives, Dépôts, Ateliers...		Caves
	Restaurants, Cuisines...		Circulations extérieures
	Locaux divers, Locaux vides...		Balcons accessibles
	Sanitaires, Vestiaires		Locaux techniques, Placards
	Dégagements, Halls		Stationnements véhicules
	Galleries		
	Paliers d'escaliers		

Document fourni.


	Dossier	Commande	Réf. Informatique	Dressé le	Echelle
	35590	82071	IN_B03A9-EHU	30/10/2009	-
	Adresse : 33, rue du Docteur Finlay – 75015 PARIS Téléphone : 01.40.59.80.80 – Télécopie : 01.40.59.09.59 e-mail : contact@dlegrand.com				

TOITURE

Bâtiment B



vers la Rue Thibault

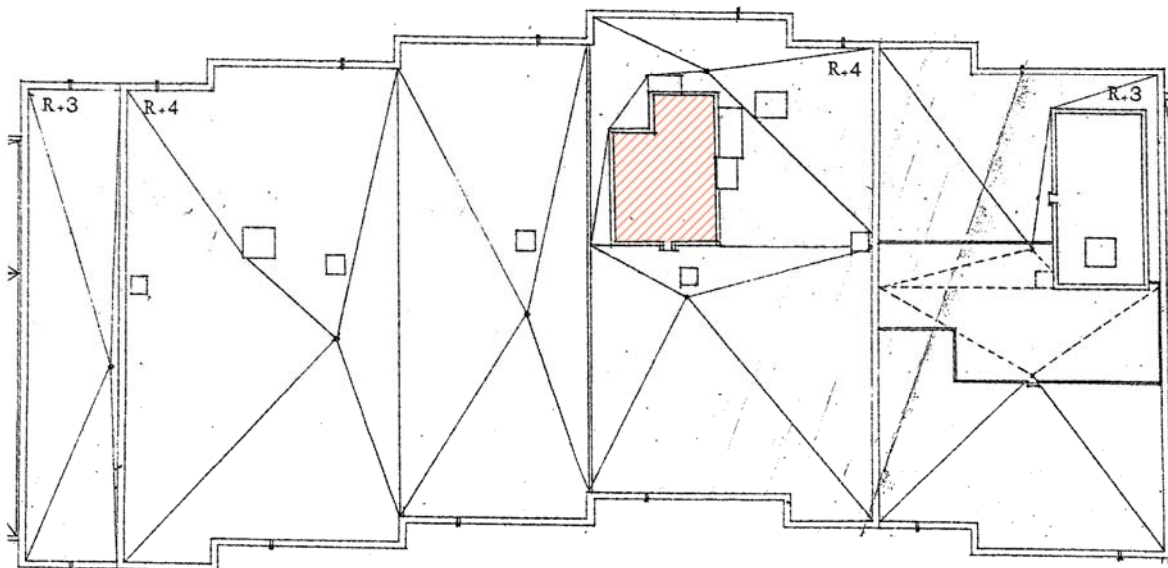

LEGENDE: DELIMITATION DES DESIGNATIONS

SUPERFICIES UTILES

- Bureaux, Salles de réunion...
- Salles de formation
- Archives, Dépôts, Ateliers...
- Restaurants, Cuisines...
- Locaux divers, Locaux vides...
- Sanitaires, Vestiaires
- Dégagements, Halls
- Galeries
- Paliers d'escaliers

SUPERFICIES HABITABLES

- Appartements, Chambres

SUPERFICIES ANNEXES


- Caves
- Circulations extérieures
- Balcons accessibles
- Locaux techniques, Placards
- Stationnements véhicules

Document fourni.

	Dossier	Commande	Réf. Informatique	Dressé le	Echelle
	35590	82071	IN_B04A9-EHU	30/10/2009	-
	Adresse : 33, rue du Docteur Finlay - 75015 PARIS Téléphone : 01.40.59.80.80 - Télécopie : 01.40.59.09.59 e-mail : contact@dlegrand.com				

BATIMENT C

2^{ème} SOUS-SOL Bâtiment C

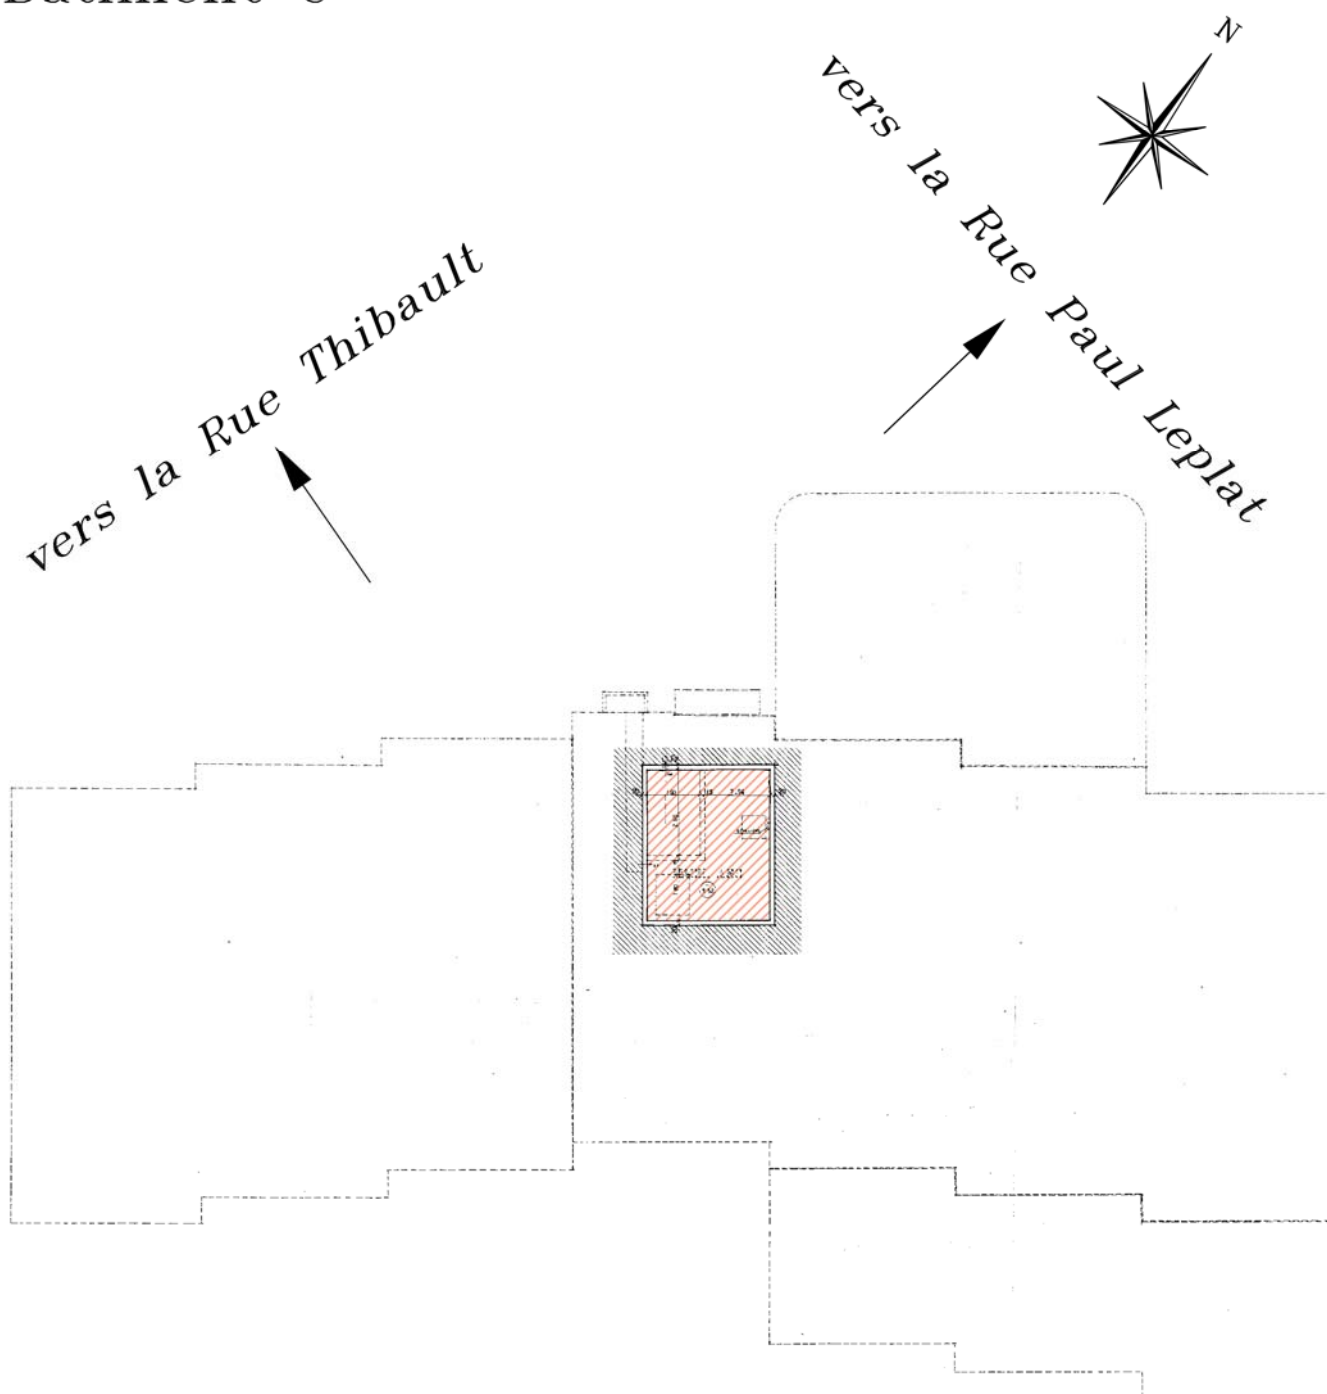

LEGENDE: DELIMITATION DES DESIGNATIONS

SUPERFICIES UTILES		SUPERFICIES HABITABLES	
	Bureaux, Salles de réunion...		Appartements, Chambres
	Salles de formation	<u>SUPERFICIES ANNEXES</u>	
	Archives, Dépôts, Ateliers...		Caves
	Restaurants, Cuisines...		Circulations extérieures
	Locaux divers, Locaux vides...		Balcons accessibles
	Sanitaires, Vestiaires		Locaux techniques, Placards
	Dégagements, Halls		Stationnements véhicules
	Galleries		
	Paliers d'escaliers		

Document fourni.

	Dossier	Commande	Réf. Informatique	Dressé le	Echelle
	35590	82071	IN_CS2A9-EHU	30/10/2009	-
	Adresse : 33, rue du Docteur Finlay - 75015 PARIS Téléphone : 01.40.59.80.80 - Télécopie : 01.40.59.09.59 e-mail : contact@dlegrand.com				

1^{er} SOUS-SOL Bâtiment C




LEGENDE: DELIMITATION DES DESIGNATIONS

SUPERFICIES UTILES		SUPERFICIES HABITABLES	
	Bureaux, Salles de réunion...		Appartements, Chambres
	Salles de formation	SUPERFICIES ANNEXES	
	Archives, Dépôts, Ateliers...		Caves
	Restaurants, Cuisines...		Circulations extérieures
	Locaux divers, Locaux vides...		Balcons accessibles
	Sanitaires, Vestiaires		Locaux techniques, Placards
	Dégagements, Halls		Stationnements véhicules
	Galleries		
	Paliers d'escaliers		

Document fourni.

	Dossier	Commande	Réf. Informatique	Dressé le	Echelle
	35590	82071	IN_CS1A9-EHU	30/10/2009	-
	Adresse : 33, rue du Docteur Finlay - 75015 PARIS Téléphone : 01.40.59.80.80 - Télécopie : 01.40.59.09.59 e-mail : contact@dlegrand.com				

REZ-DE-CHAUSSEE Bâtiment C

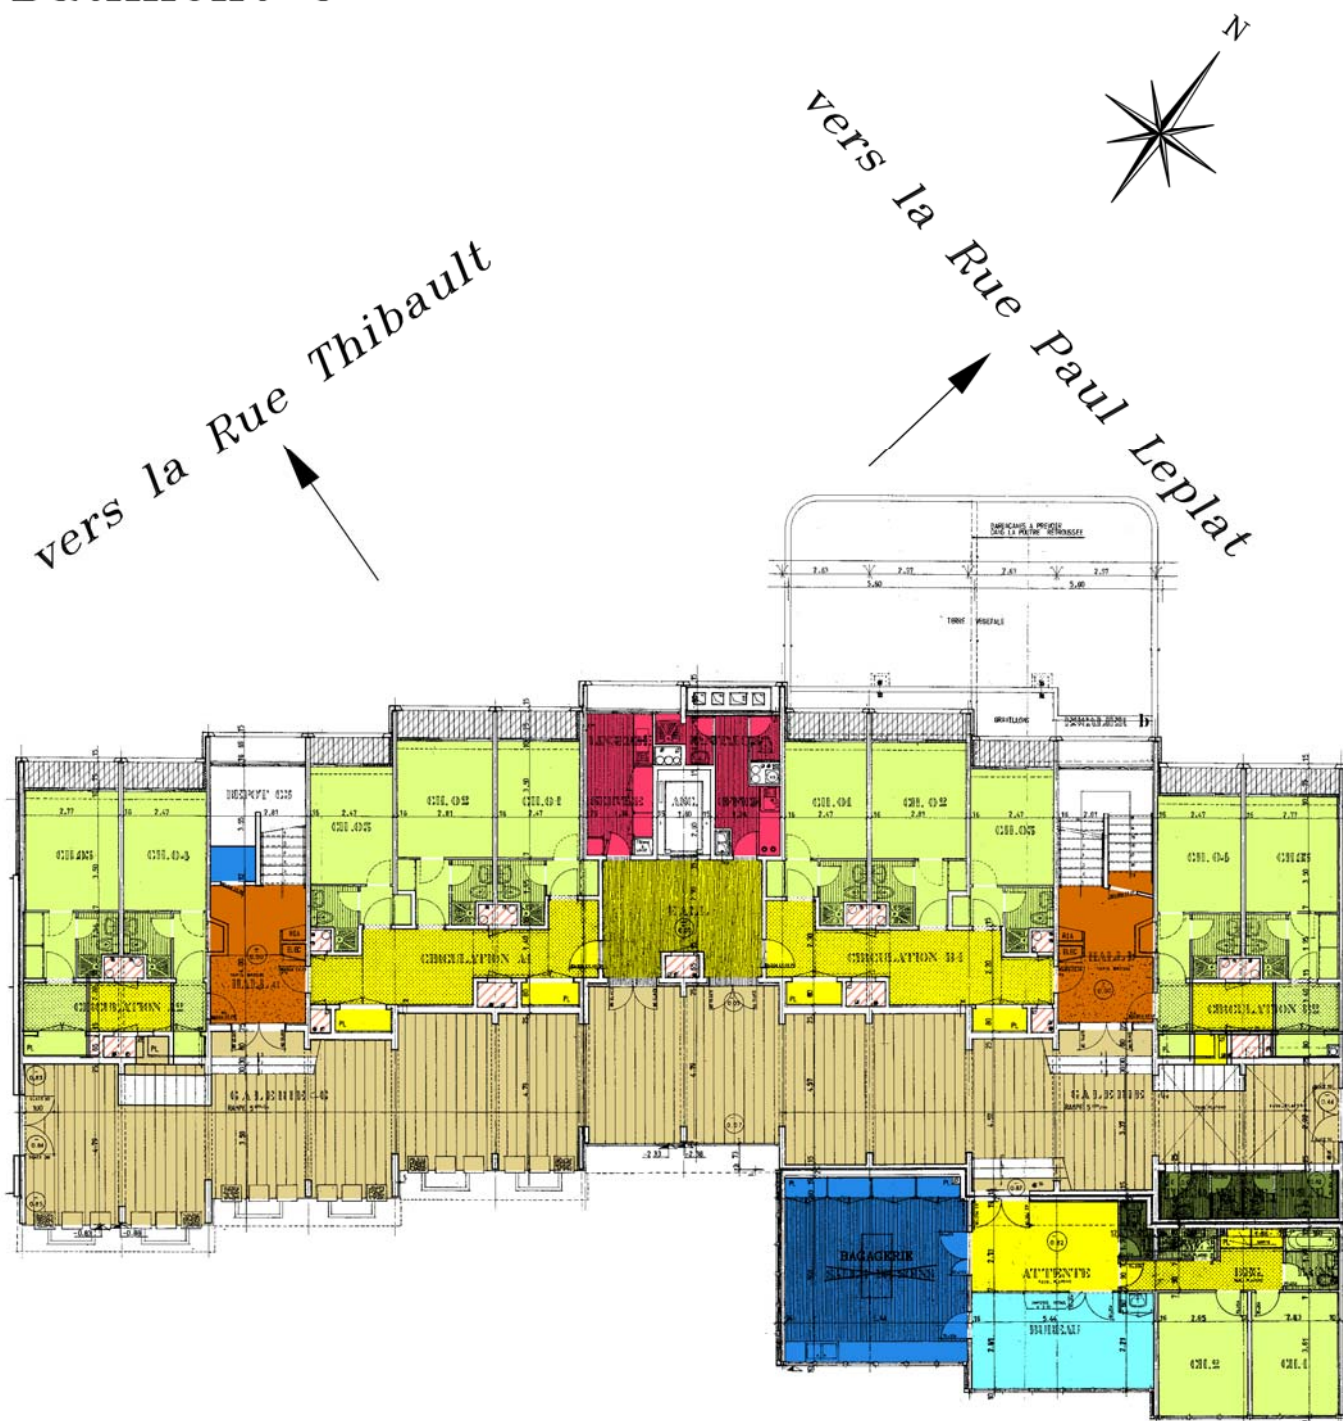



LEGENDE: DELIMITATION DES DESIGNATIONS

SUPERFICIES UTILES	SUPERFICIES HABITABLES
Bureaux, Salles de réunion...	Appartements, Chambres
Salles de formation	
Archives, Dépôts, Ateliers...	
Restaurants, Cuisines...	
Locaux divers, Locaux vides...	
Sanitaires, Vestiaires	
Dégagements, Halls	
Galeries	
Paliers d'escaliers	
	SUPERFICIES ANNEXES
	Caves
	Circulations extérieures
	Balcons accessibles
	Locaux techniques, Placards
	Stationnements véhicules

Document fourni.

	Dossier	Commande	Réf. Informatique	Dressé le	Echelle
	35590	82071	IN_CRCA9-EHU	30/10/2009	-
	Adresse : 33, rue du Docteur Finlay - 75015 PARIS Téléphone : 01.40.59.80.80 - Télécopie : 01.40.59.09.59 e-mail : contact@dlegrand.com				

1^{er} ETAGE Bâtiment C

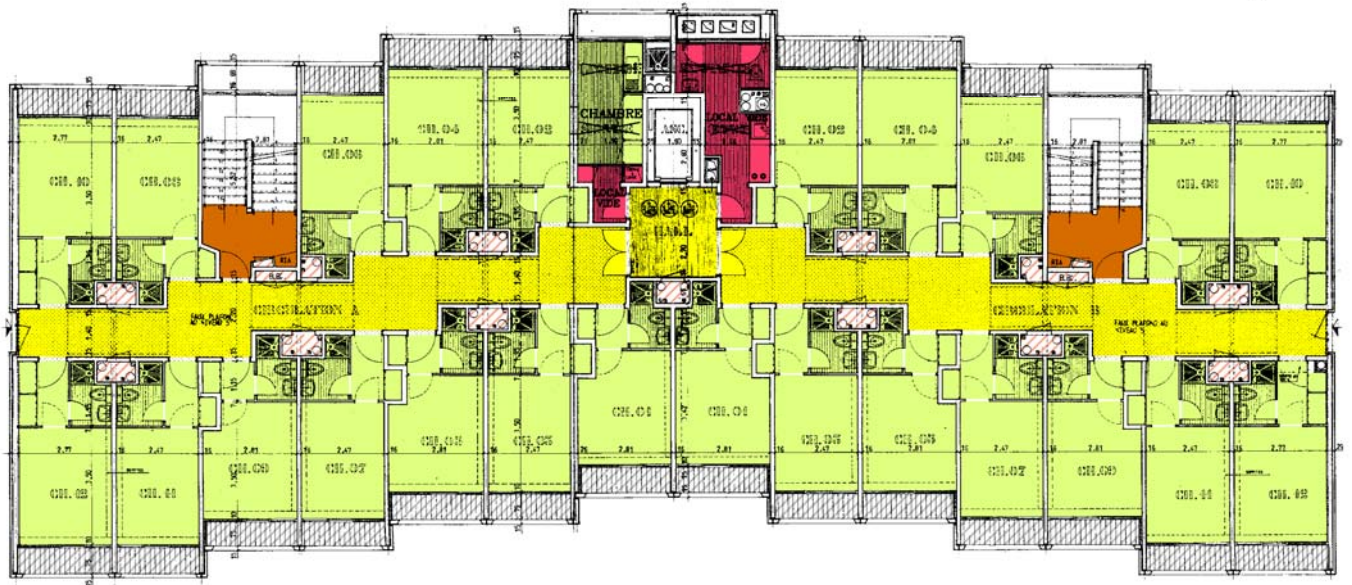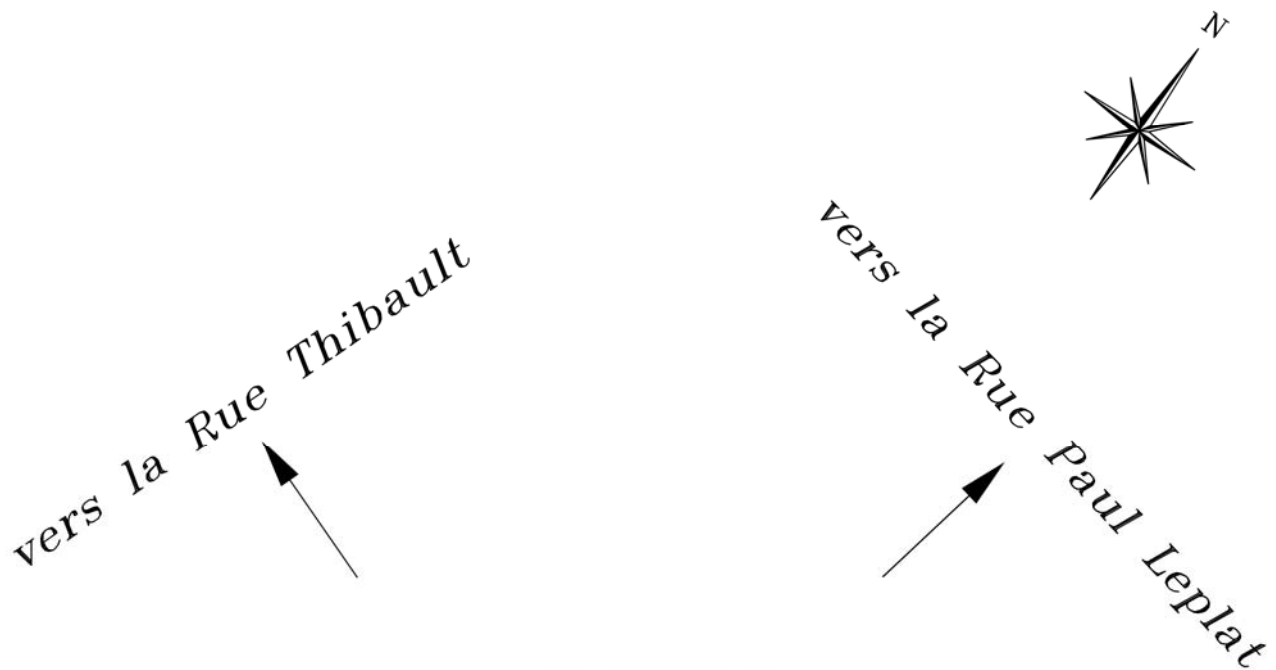

LEGENDE: DELIMITATION DES DESIGNATIONS

SUPERFICIES UTILES		SUPERFICIES HABITABLES	
	Bureaux, Salles de réunion...		Appartements, Chambres
	Salles de formation		
	Archives, Dépôts, Ateliers...		
	Restaurants, Cuisines...		
	Locaux divers, Locaux vides...		
	Sanitaires, Vestiaires		
	Dégagements, Halls		
	Galleries		
	Paliers d'escaliers		
		SUPERFICIES ANNEXES	
			Caves
			Circulations extérieures
			Balcons accessibles
			Locaux techniques, Placards
			Stationnements véhicules

Document fourni.


	Dossier	Commande	Réf. Informatique	Dressé le	Echelle
	35590	82071	IN_C01A9-EHU	30/10/2009	-
	Adresse : 33, rue du Docteur Finlay - 75015 PARIS Téléphone : 01.40.59.80.80 - Télécopie : 01.40.59.09.59 e-mail : contact@dlegrand.com				

2^{ème} ET 3^{ème} ETAGES Bâtiment C



vers la Rue Thibault

vers la Rue Paul Leplat

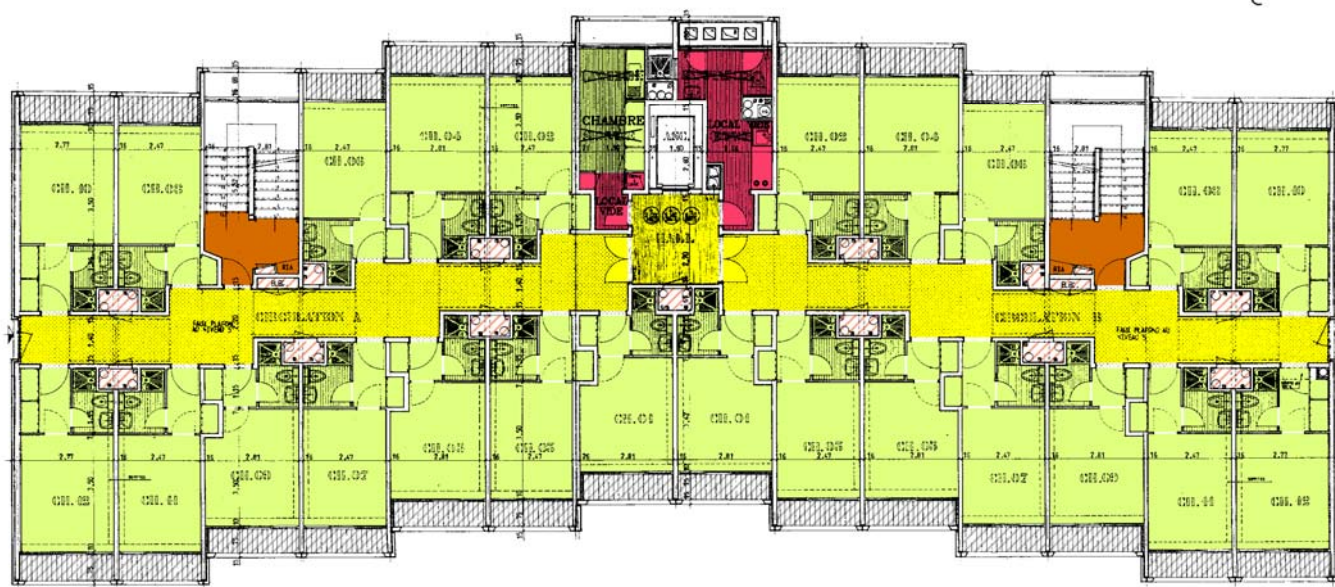

LEGENDE: DELIMITATION DES DESIGNATIONS

SUPERFICIES UTILES

- Bureaux, Salles de réunion...
- Salles de formation
- Archives, Dépôts, Ateliers...
- Restaurants, Cuisines...
- Locaux divers, Locaux vides...
- Sanitaires, Vestiaires
- Dégagements, Halls
- Galeries
- Paliers d'escaliers

SUPERFICIES HABITABLES

- Appartements, Chambres

SUPERFICIES ANNEXES

- Caves
- Circulations extérieures
- Balcons accessibles
- Locaux techniques, Placards
- Stationnements véhicules


Document fourni.

	Dossier	Commande	Réf. Informatique	Dressé le	Echelle
	35590	82071	IN_C02A9-EHU	30/10/2009	-
	Adresse : 33, rue du Docteur Finlay - 75015 PARIS Téléphone : 01.40.59.80.80 - Télécopie : 01.40.59.09.59 e-mail : contact@dlegrand.com				

4^{ème} ETAGE Bâtiment C

vers la Rue Thibault

vers la Rue Paul Leplat

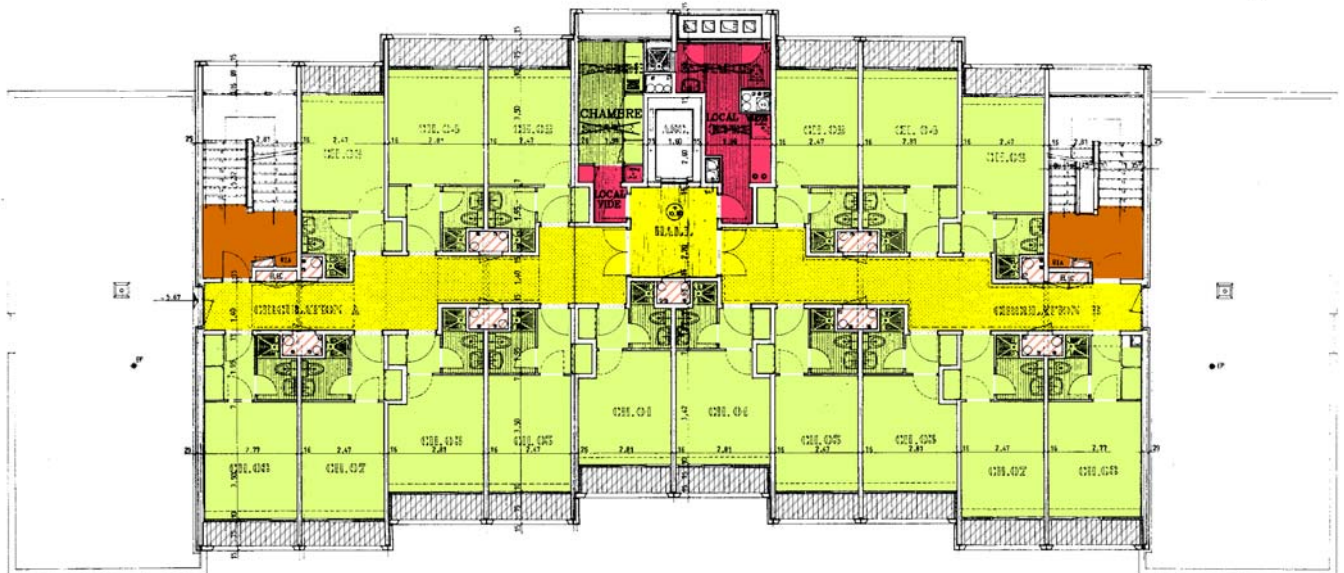

LEGENDE: DELIMITATION DES DESIGNATIONS

SUPERFICIES UTILES

- Bureaux, Salles de réunion...
- Salles de formation
- Archives, Dépôts, Ateliers...
- Restaurants, Cuisines...
- Locaux divers, Locaux vides...
- Sanitaires, Vestiaires
- Dégagements, Halls
- Galeries
- Paliers d'escaliers

SUPERFICIES HABITABLES

- Appartements, Chambres

SUPERFICIES ANNEXES

- Caves
- Circulations extérieures
- Balcons accessibles
- Locaux techniques, Placards
- Stationnements véhicules


Document fourni.

	Dossier	Commande	Réf. Informatique	Dressé le	Echelle
	35590	82071	IN_C04A9-EHU	30/10/2009	-
	Adresse : 33, rue du Docteur Finlay - 75015 PARIS Téléphone : 01.40.59.80.80 - Télécopie : 01.40.59.09.59 e-mail : contact@dlegrand.com				

5^{ème} ETAGE Bâtiment C

vers la Rue Thibault

vers la Rue Paul Leplat

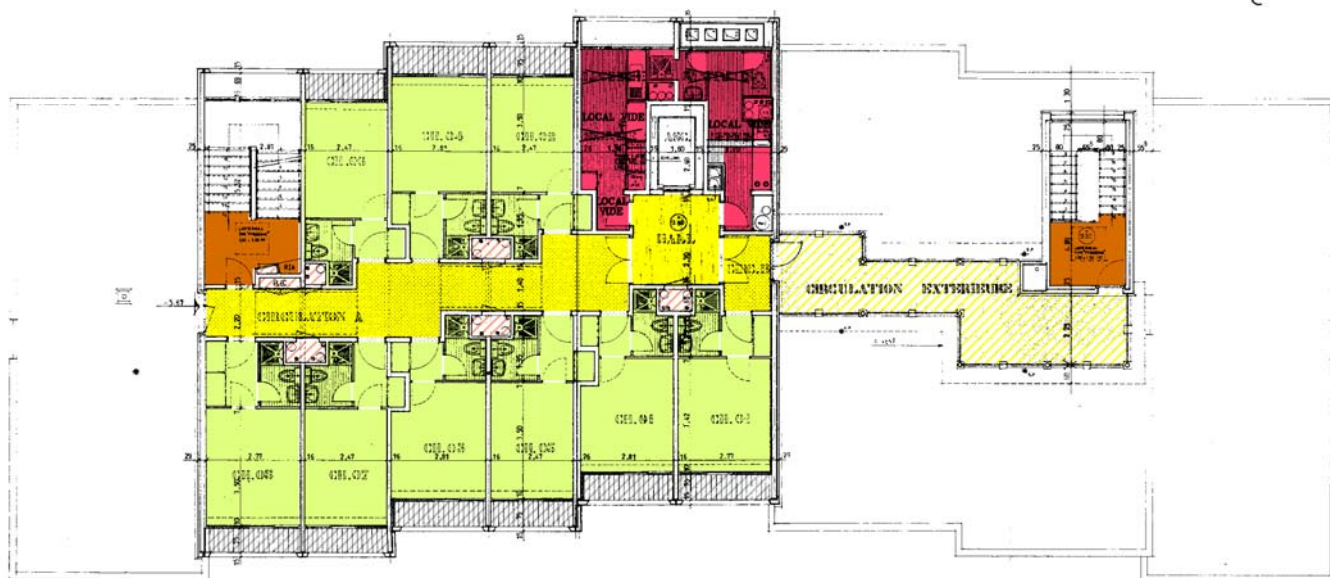

LEGENDE: DELIMITATION DES DESIGNATIONS

SUPERFICIES UTILES

- Bureaux, Salles de réunion...
- Salles de formation
- Archives, Dépôts, Ateliers...
- Restaurants, Cuisines...
- Locaux divers, Locaux vides...
- Sanitaires, Vestiaires
- Dégagements, Halls
- Galeries
- Paliers d'escaliers

SUPERFICIES HABITABLES

- Appartements, Chambres

SUPERFICIES ANNEXES


- Caves
- Circulations extérieures
- Balcons accessibles
- Locaux techniques, Placards
- Stationnements véhicules

Document fourni.

	Dossier	Commande	Réf. Informatique	Dressé le	Echelle
	35590	82071	IN_C05A9-EHU	30/10/2009	-
	Adresse : 33, rue du Docteur Finlay - 75015 PARIS Téléphone : 01.40.59.80.80 - Télécopie : 01.40.59.09.59 e-mail : contact@dlegrand.com				

TOITURE

Bâtiment C

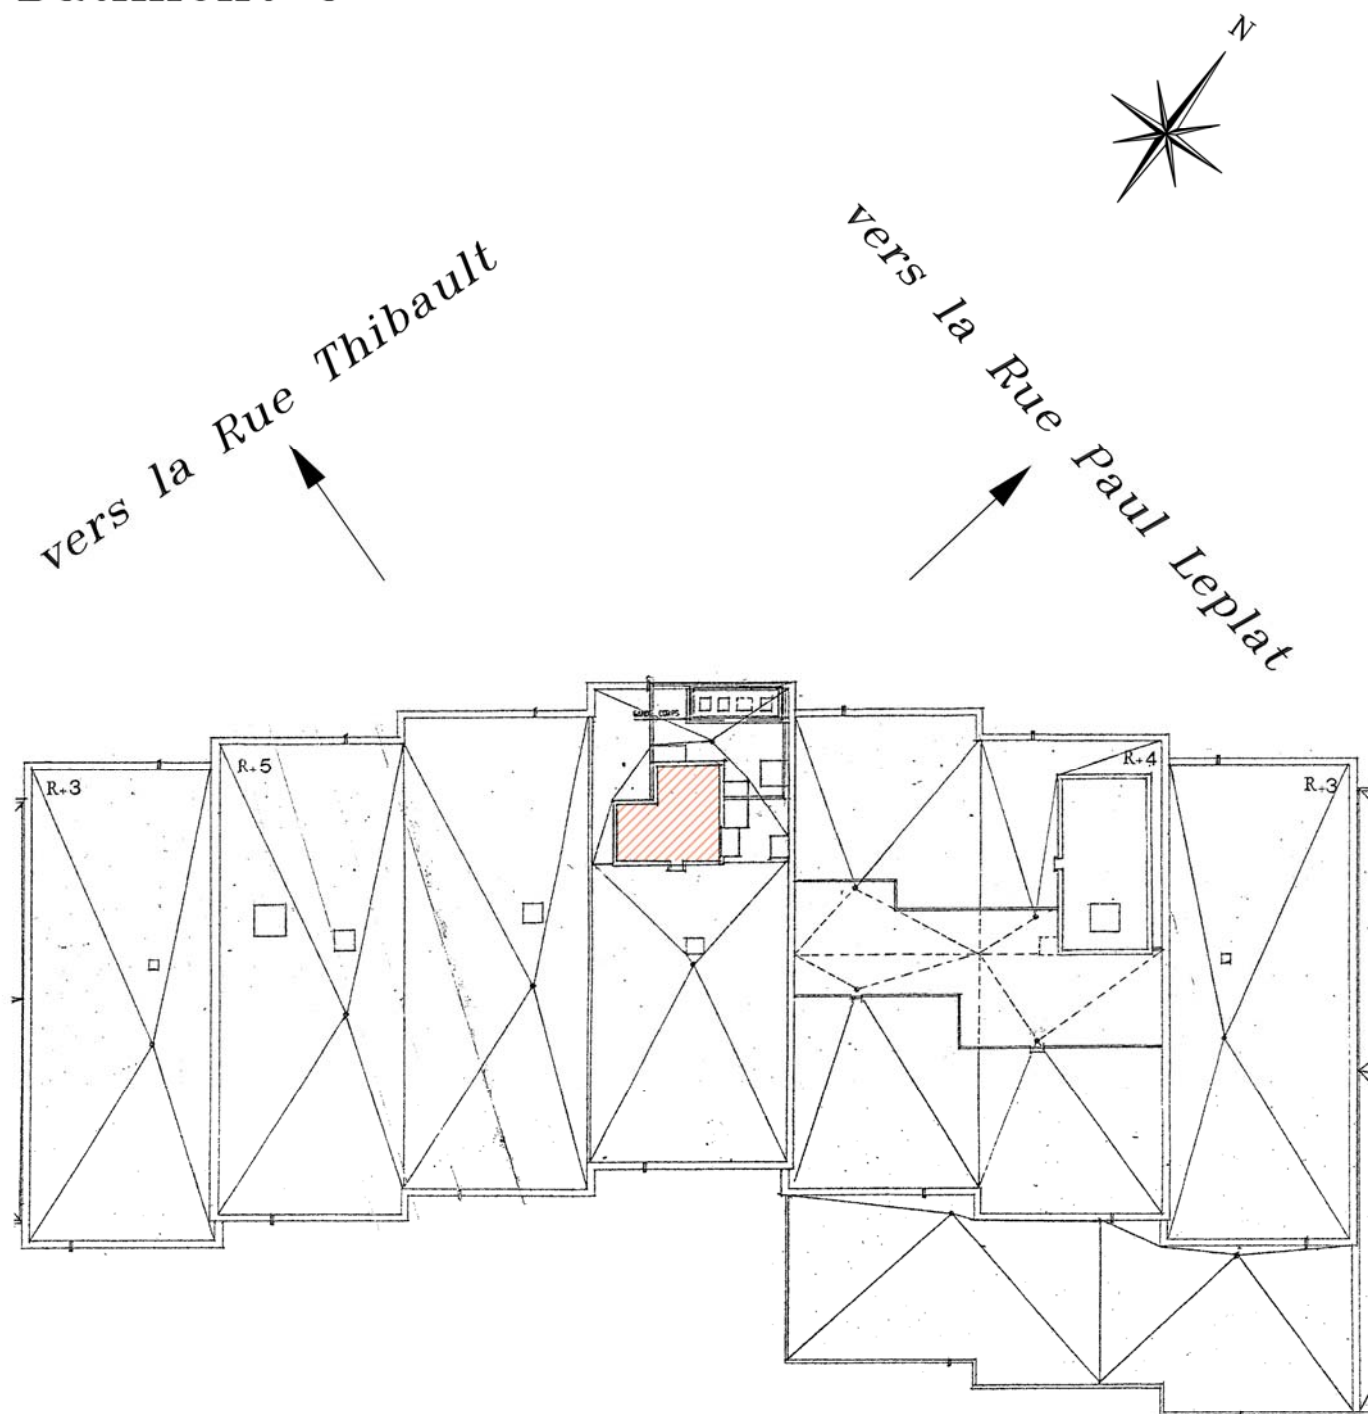

LEGENDE: DELIMITATION DES DESIGNATIONS

SUPERFICIES UTILES		SUPERFICIES HABITABLES	
	Bureaux, Salles de réunion...		Appartements, Chambres
	Salles de formation	<u>SUPERFICIES ANNEXES</u>	
	Archives, Dépôts, Ateliers...		Caves
	Restaurants, Cuisines...		Circulations extérieures
	Locaux divers, Locaux vides...		Balcons accessibles
	Sanitaires, Vestiaires		Locaux techniques, Placards
	Dégagements, Halls		Stationnements véhicules
	Galleries		
	Paliers d'escaliers		


Document fourni.

	Dossier	Commande	Réf. Informatique	Dressé le	Echelle
	35590	82071	IN_C06A9-EHU	30/10/2009	-
	Adresse : 33, rue du Docteur Finlay - 75015 PARIS Téléphone : 01.40.59.80.80 - Télécopie : 01.40.59.09.59 e-mail : contact@dlegrand.com				

BATIMENT D

1^{er} SOUS-SOL Bâtiment D

vers la Rue Paul Leplat

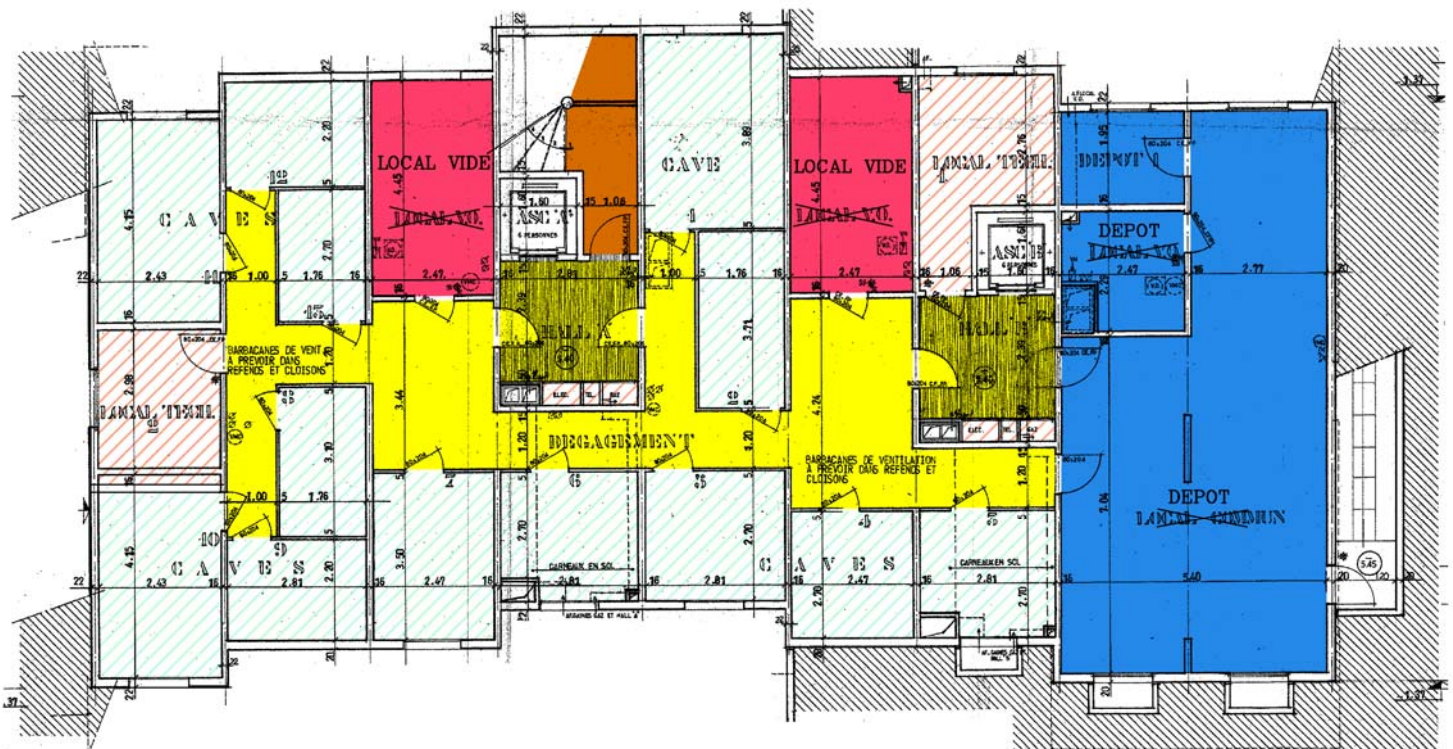

LEGENDE: DELIMITATION DES DESIGNATIONS

SUPERFICIES UTILES

- Bureaux, Salles de réunion...
- Salles de formation
- Archives, Dépôts, Ateliers...
- Restaurants, Cuisines...
- Locaux divers, Locaux vides...
- Sanitaires, Vestiaires
- Dégagements, Halls
- Galeries
- Paliers d'escaliers

SUPERFICIES HABITABLES

- Appartements, Chambres

SUPERFICIES ANNEXES


- Caves
- Circulations extérieures
- Balcons accessibles
- Locaux techniques, Placards
- Stationnements véhicules

Document fourni.

	Dossier	Commande	Réf. Informatique	Dressé le	Echelle
	35590	82071	IN_DS1A9-EHU	30/10/2009	-
	Adresse : 33, rue du Docteur Finlay - 75015 PARIS Téléphone : 01.40.59.80.80 - Télécopie : 01.40.59.09.59 e-mail : contact@dlegrand.com				

REZ-DE-CHAUSSEE Bâtiment D

vers la Rue Paul Leplat

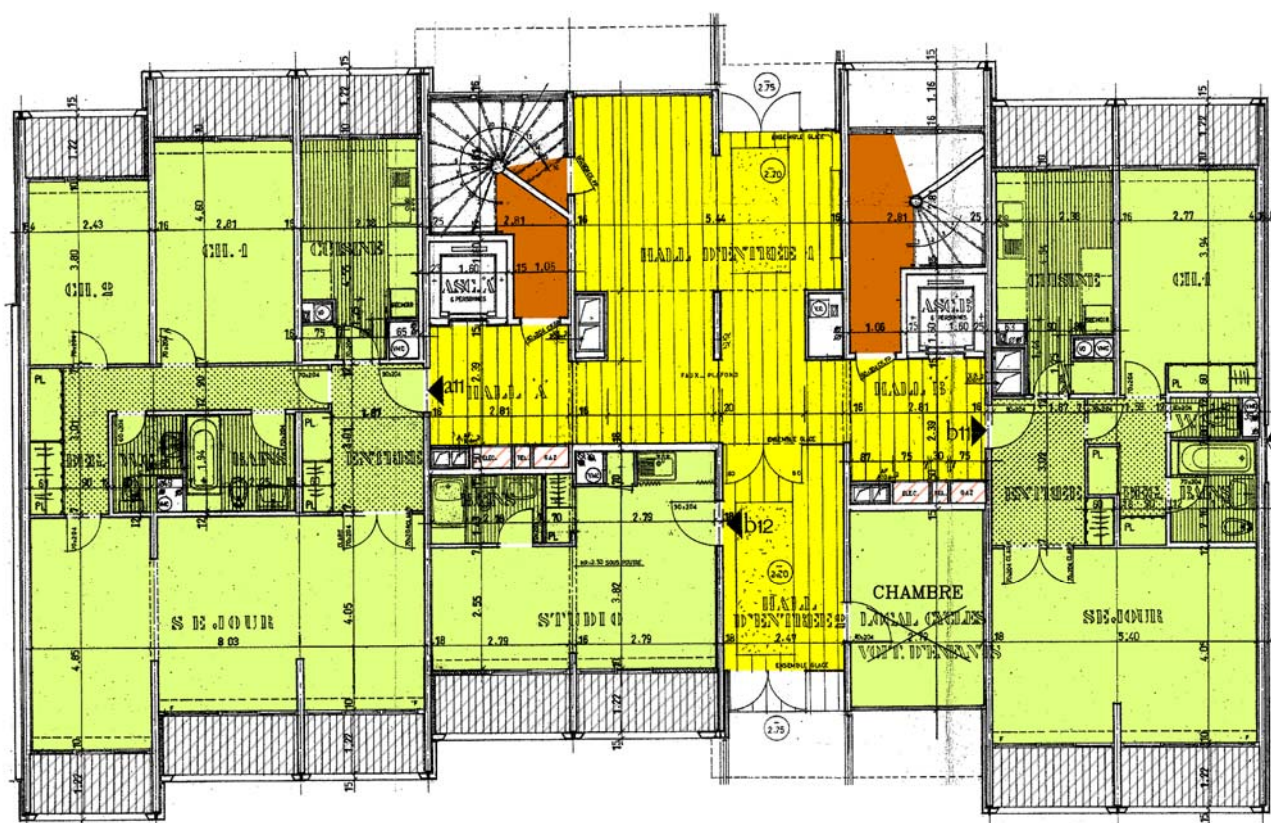

LEGENDE: DELIMITATION DES DESIGNATIONS

SUPERFICIES UTILES

- Bureaux, Salles de réunion...
- Salles de formation
- Archives, Dépôts, Ateliers...
- Restaurants, Cuisines...
- Locaux divers, Locaux vides...
- Sanitaires, Vestiaires
- Dégagements, Halls
- Galeries
- Paliers d'escaliers

SUPERFICIES HABITABLES

- Appartements, Chambres

SUPERFICIES ANNEXES


- Caves
- Circulations extérieures
- Balcons accessibles
- Locaux techniques, Placards
- Stationnements véhicules

Document fourni.

	Dossier	Commande	Réf. Informatique	Dressé le	Echelle
	35590	82071	IN_DRCA9-EHU	30/10/2009	-
	Adresse : 33, rue du Docteur Finlay - 75015 PARIS Téléphone : 01.40.59.80.80 - Télécopie : 01.40.59.09.59 e-mail : contact@dlegrand.com				

1^{er} ETAGE Bâtiment D

vers la Rue Paul Leplat

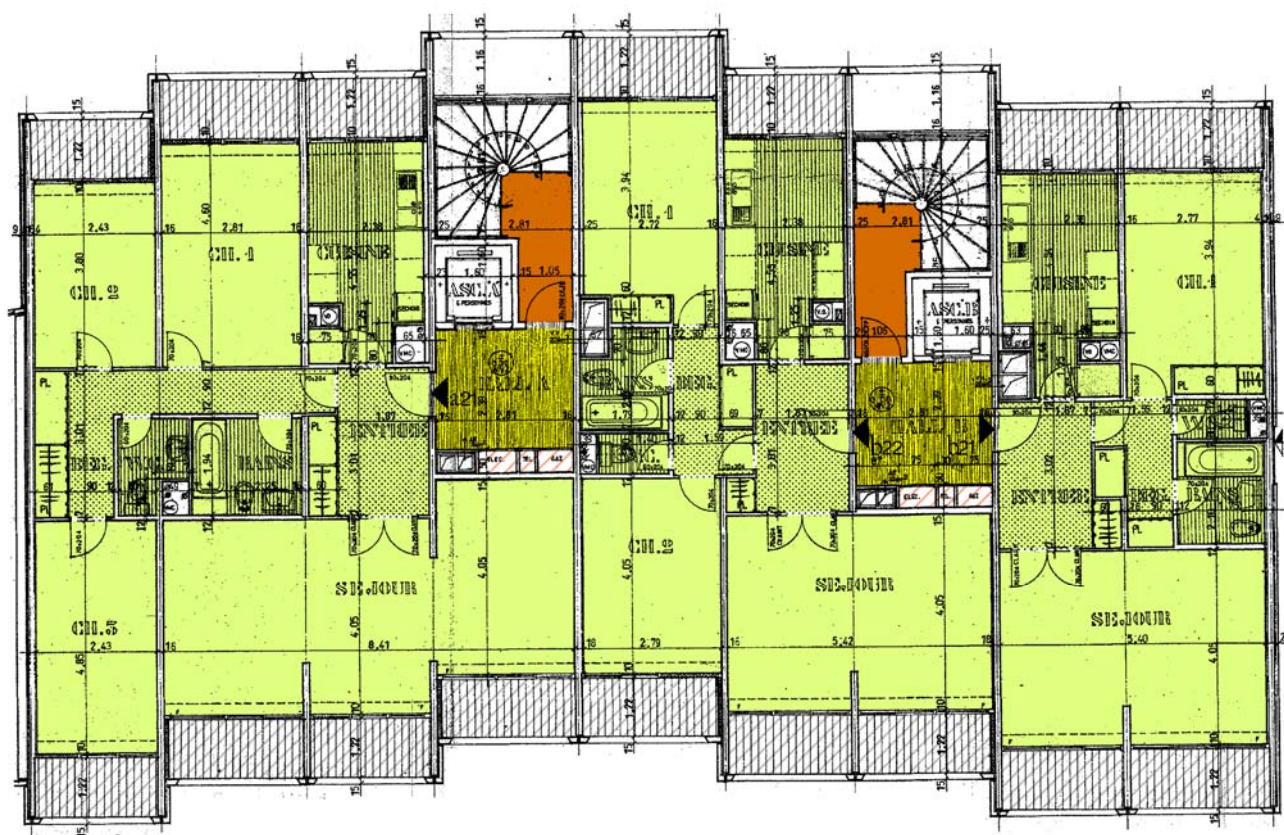

LEGENDE: DELIMITATION DES DESIGNATIONS

SUPERFICIES UTILES

- Bureaux, Salles de réunion...
- Salles de formation
- Archives, Dépôts, Ateliers...
- Restaurants, Cuisines...
- Locaux divers, Locaux vides...
- Sanitaires, Vestiaires
- Dégagements, Halls
- Galeries
- Paliers d'escaliers

SUPERFICIES HABITABLES

- Appartements, Chambres

SUPERFICIES ANNEXES

- Caves
- Circulations extérieures
- Balcons accessibles
- Locaux techniques, Placards
- Stationnements véhicules

Document fourni.

	Dossier	Commande	Réf. Informatique	Dressé le	Echelle
	35590	82071	IN_D01A9-EHU	30/10/2009	-
	Adresse : 33, rue du Docteur Finlay - 75015 PARIS Téléphone : 01.40.59.80.80 - Télécopie : 01.40.59.09.59 e-mail : contact@dlegrand.com				

2^{ème} ETAGE Bâtiment D

vers la Rue Paul Leplat



LEGENDE: DELIMITATION DES DESIGNATIONS

SUPERFICIES UTILES

- Bureaux, Salles de réunion...
- Salles de formation
- Archives, Dépôts, Ateliers...
- Restaurants, Cuisines...
- Locaux divers, Locaux vides...
- Sanitaires, Vestiaires
- Dégagements, Halls
- Galeries
- Paliers d'escaliers

SUPERFICIES HABITABLES

- Appartements, Chambres

SUPERFICIES ANNEXES


- Caves
- Circulations extérieures
- Balcons accessibles
- Locaux techniques, Placards
- Stationnements véhicules

Document fourni.

	Dossier	Commande	Réf. Informatique	Dressé le	Echelle
	35590	82071	IN_D02A9-EHU	30/10/2009	-
	Adresse : 33, rue du Docteur Finlay - 75015 PARIS Téléphone : 01.40.59.80.80 - Télécopie : 01.40.59.09.59 e-mail : contact@dlegrand.com				

3^{ème} ETAGE Bâtiment D

vers la Rue Paul Leplat

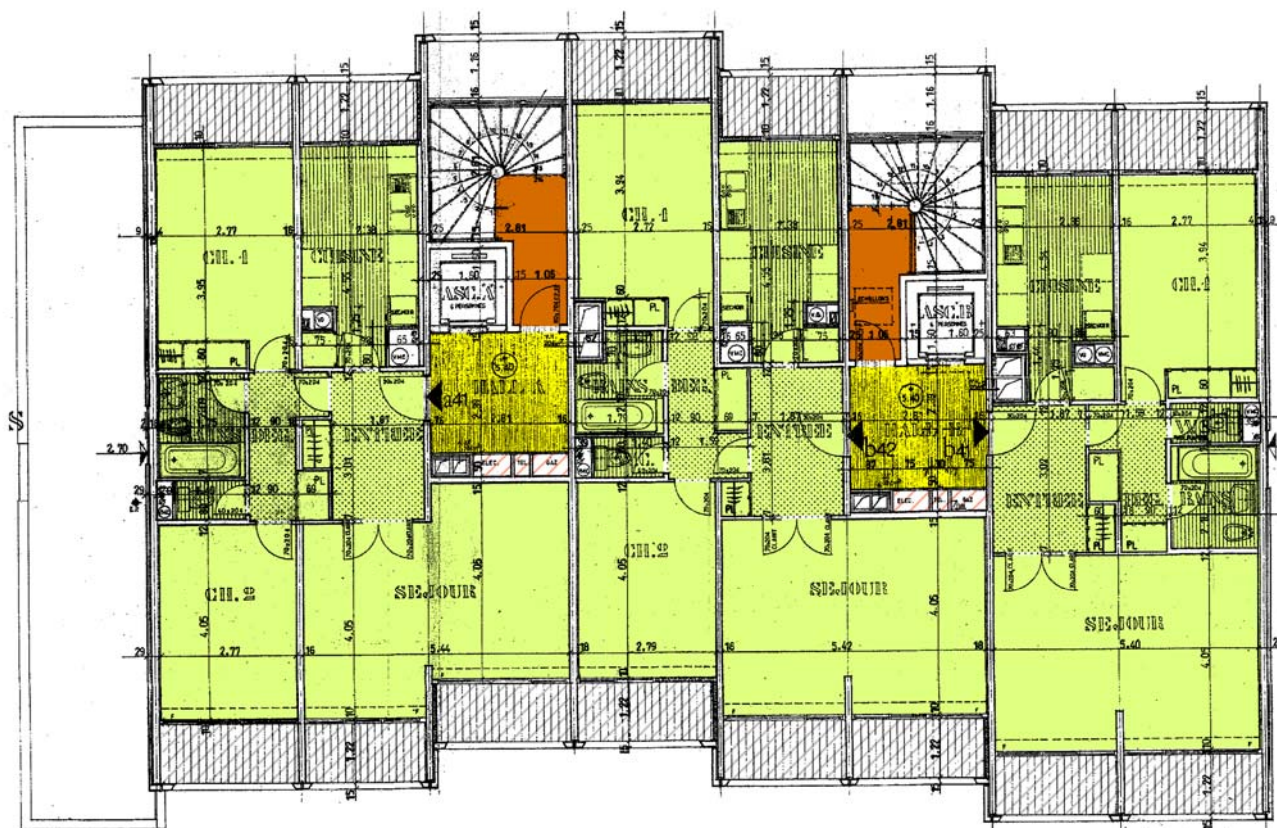

LEGENDE: DELIMITATION DES DESIGNATIONS

SUPERFICIES UTILES

- Bureaux, Salles de réunion...
- Salles de formation
- Archives, Dépôts, Ateliers...
- Restaurants, Cuisines...
- Locaux divers, Locaux vides...
- Sanitaires, Vestiaires
- Dégagements, Halls
- Galeries
- Paliers d'escaliers

SUPERFICIES HABITABLES

- Appartements, Chambres

SUPERFICIES ANNEXES


- Caves
- Circulations extérieures
- Balcons accessibles
- Locaux techniques, Placards
- Stationnements véhicules

Document fourni.

	Dossier	Commande	Réf. Informatique	Dressé le	Echelle
	35590	82071	IN_D03A9-EHU	30/10/2009	-
	Adresse : 33, rue du Docteur Finlay - 75015 PARIS Téléphone : 01.40.59.80.80 - Télécopie : 01.40.59.09.59 e-mail : contact@dlegrand.com				

4^{ème} ETAGE Bâtiment D

vers la Rue Paul Leplat

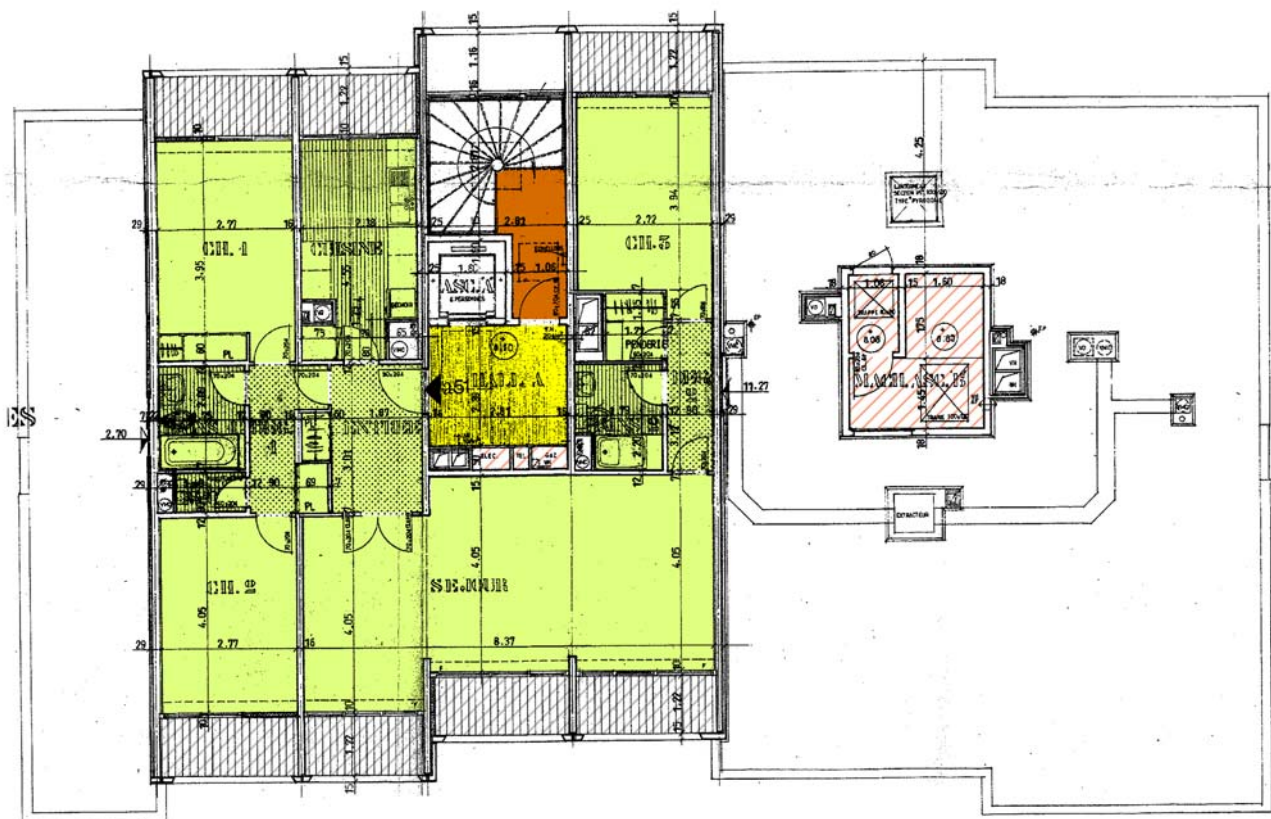

LEGENDE: DELIMITATION DES DESIGNATIONS

SUPERFICIES UTILES

- Bureaux, Salles de réunion...
- Salles de formation
- Archives, Dépôts, Ateliers...
- Restaurants, Cuisines...
- Locaux divers, Locaux vides...
- Sanitaires, Vestiaires
- Dégagements, Halls
- Galeries
- Paliers d'escaliers

SUPERFICIES HABITABLES

- Appartements, Chambres

SUPERFICIES ANNEXES

- Caves
- Circulations extérieures
- Balcons accessibles
- Locaux techniques, Placards
- Stationnements véhicules


Document fourni.

	Dossier	Commande	Réf. Informatique	Dressé le	Echelle
	35590	82071	IN_D04A9-EHU	30/10/2009	-
	Adresse : 33, rue du Docteur Finlay - 75015 PARIS Téléphone : 01.40.59.80.80 - Télécopie : 01.40.59.09.59 e-mail : contact@dlegrand.com				

TOITURE

Bâtiment D

vers la Rue Paul Leplat

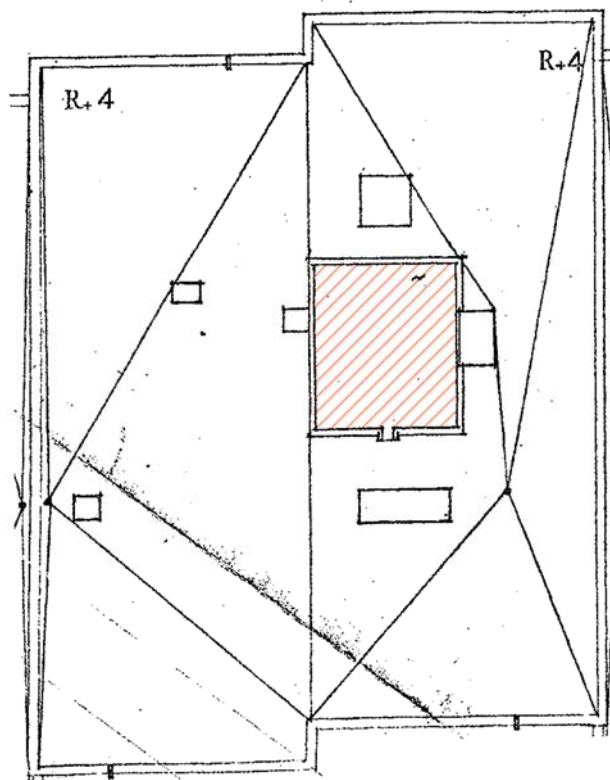

LEGENDE: DELIMITATION DES DESIGNATIONS

SUPERFICIES UTILES

- Bureaux, Salles de réunion...
- Salles de formation
- Archives, Dépôts, Ateliers...
- Restaurants, Cuisines...
- Locaux divers, Locaux vides...
- Sanitaires, Vestiaires
- Dégagements, Halls
- Galeries
- Paliers d'escaliers

SUPERFICIES HABITABLES

- Appartements, Chambres

SUPERFICIES ANNEXES

- Caves
- Circulations extérieures
- Balcons accessibles
- Locaux techniques, Placards
- Stationnements véhicules

Document fourni.


	Dossier	Commande	Réf. Informatique	Dressé le	Echelle
	35590	82071	IN_D05A9-EHU	30/10/2009	-
	Adresse : 33, rue du Docteur Finlay - 75015 PARIS Téléphone : 01.40.59.80.80 - Télécopie : 01.40.59.09.59 e-mail : contact@dlegrand.com				

BATIMENT X

2^{ème} SOUS-SOL
Bâtiment X



vers la Rue Thibault

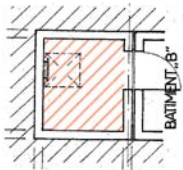

LEGENDE: DELIMITATION DES DESIGNATIONS

SUPERFICIES UTILES		SUPERFICIES HABITABLES	
	Bureaux, Salles de réunion...		Appartements, Chambres
	Salles de formation	SUPERFICIES ANNEXES	
	Archives, Dépôts, Ateliers...		Caves
	Restaurants, Cuisines...		Circulations extérieures
	Locaux divers, Locaux vides...		Balcons accessibles
	Sanitaires, Vestiaires		Locaux techniques, Placards
	Dégagements, Halls		Stationnements véhicules
	Galleries		
	Paliers d'escaliers		


Document fourni.

	Dossier	Commande	Réf. Informatique	Dressé le	Echelle
	35590	82071	IN_XS2A9-EHU	30/10/2009	-
	Adresse : 33, rue du Docteur Finlay – 75015 PARIS Téléphone : 01.40.59.80.80 – Télécopie : 01.40.59.09.59 e-mail : contact@dlegrand.com				

1^{er} SOUS-SOL Bâtiment X



vers la Rue Thibault

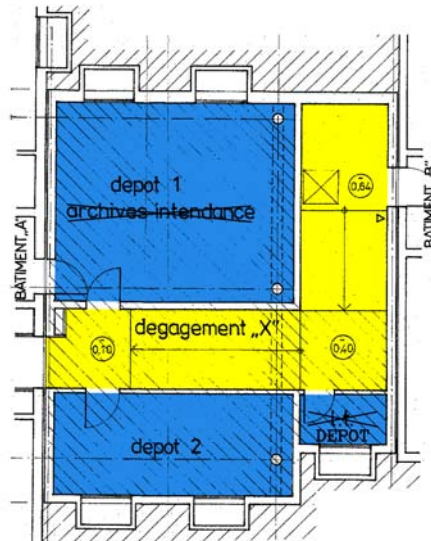

LEGENDE: DELIMITATION DES DESIGNATIONS

SUPERFICIES UTILES

- Bureaux, Salles de réunion...
- Salles de formation
- Archives, Dépôts, Ateliers...
- Restaurants, Cuisines...
- Locaux divers, Locaux vides...
- Sanitaires, Vestiaires
- Dégagements, Halls
- Galeries
- Paliers d'escaliers

SUPERFICIES HABITABLES

- Appartements, Chambres

SUPERFICIES ANNEXES

- Caves
- Circulations extérieures
- Balcons accessibles
- Locaux techniques, Placards
- Stationnements véhicules


Document fourni.

	Dossier	Commande	Réf. Informatique	Dressé le	Echelle
	35590	82071	IN_XS1A9-EHU	30/10/2009	-
	Adresse : 33, rue du Docteur Finlay - 75015 PARIS Téléphone : 01.40.59.80.80 - Télécopie : 01.40.59.09.59 e-mail : contact@dlegrand.com				

1^{er} ETAGE Bâtiment X



vers la Rue Thibault

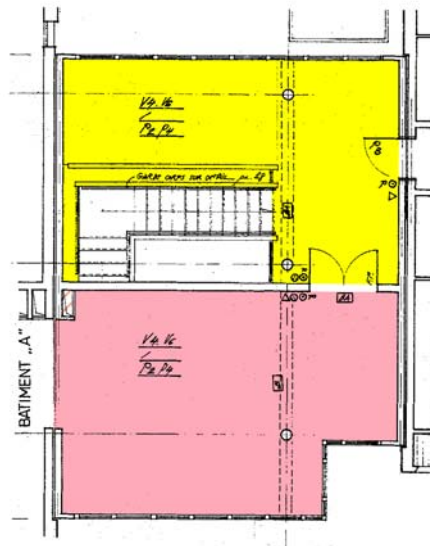

LEGENDE: DELIMITATION DES DESIGNATIONS

SUPERFICIES UTILES

- Bureaux, Salles de réunion...
- Salles de formation
- Archives, Dépôts, Ateliers...
- Restaurants, Cuisines...
- Locaux divers, Locaux vides...
- Sanitaires, Vestiaires
- Dégagements, Halls
- Galeries
- Paliers d'escaliers

SUPERFICIES HABITABLES

- Appartements, Chambres

SUPERFICIES ANNEXES

- Caves
- Circulations extérieures
- Balcons accessibles
- Locaux techniques, Placards
- Stationnements véhicules


Document fourni.

	Dossier	Commande	Réf. Informatique	Dressé le	Echelle
	35590	82071	IN_X01A9-EHU	30/10/2009	-
	Adresse : 33, rue du Docteur Finlay - 75015 PARIS Téléphone : 01.40.59.80.80 - Télécopie : 01.40.59.09.59 e-mail : contact@dlegrand.com				

TOITURE
Bâtiment X



vers la Rue Thibault

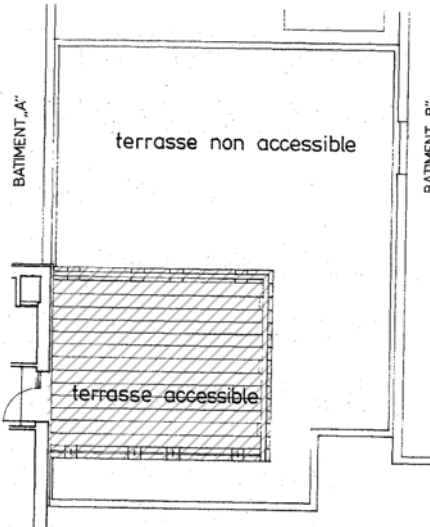

LEGENDE: DELIMITATION DES DESIGNATIONS

SUPERFICIES UTILES		SUPERFICIES HABITABLES	
	Bureaux, Salles de réunion...		Appartements, Chambres
	Salles de formation	<u>SUPERFICIES ANNEXES</u>	
	Archives, Dépôts, Ateliers...		Caves
	Restaurants, Cuisines...		Circulations extérieures
	Locaux divers, Locaux vides...		Balcons accessibles
	Sanitaires, Vestiaires		Locaux techniques, Placards
	Dégagements, Halls		Stationnements véhicules
	Galleries		
	Paliers d'escaliers		


Document fourni.

	Dossier	Commande	Réf. Informatique	Dressé le	Echelle
	35590	82071	IN_X02A9-EHU	30/10/2009	-
	Adresse : 33, rue du Docteur Finlay – 75015 PARIS Téléphone : 01.40.59.80.80 – Télécopie : 01.40.59.09.59 e-mail : contact@dlegrand.com				

BATIMENT PAVILLON D'ACCUEIL

REZ-DE-CHAUSSEE

Bâtiment Pavillon d'Accueil

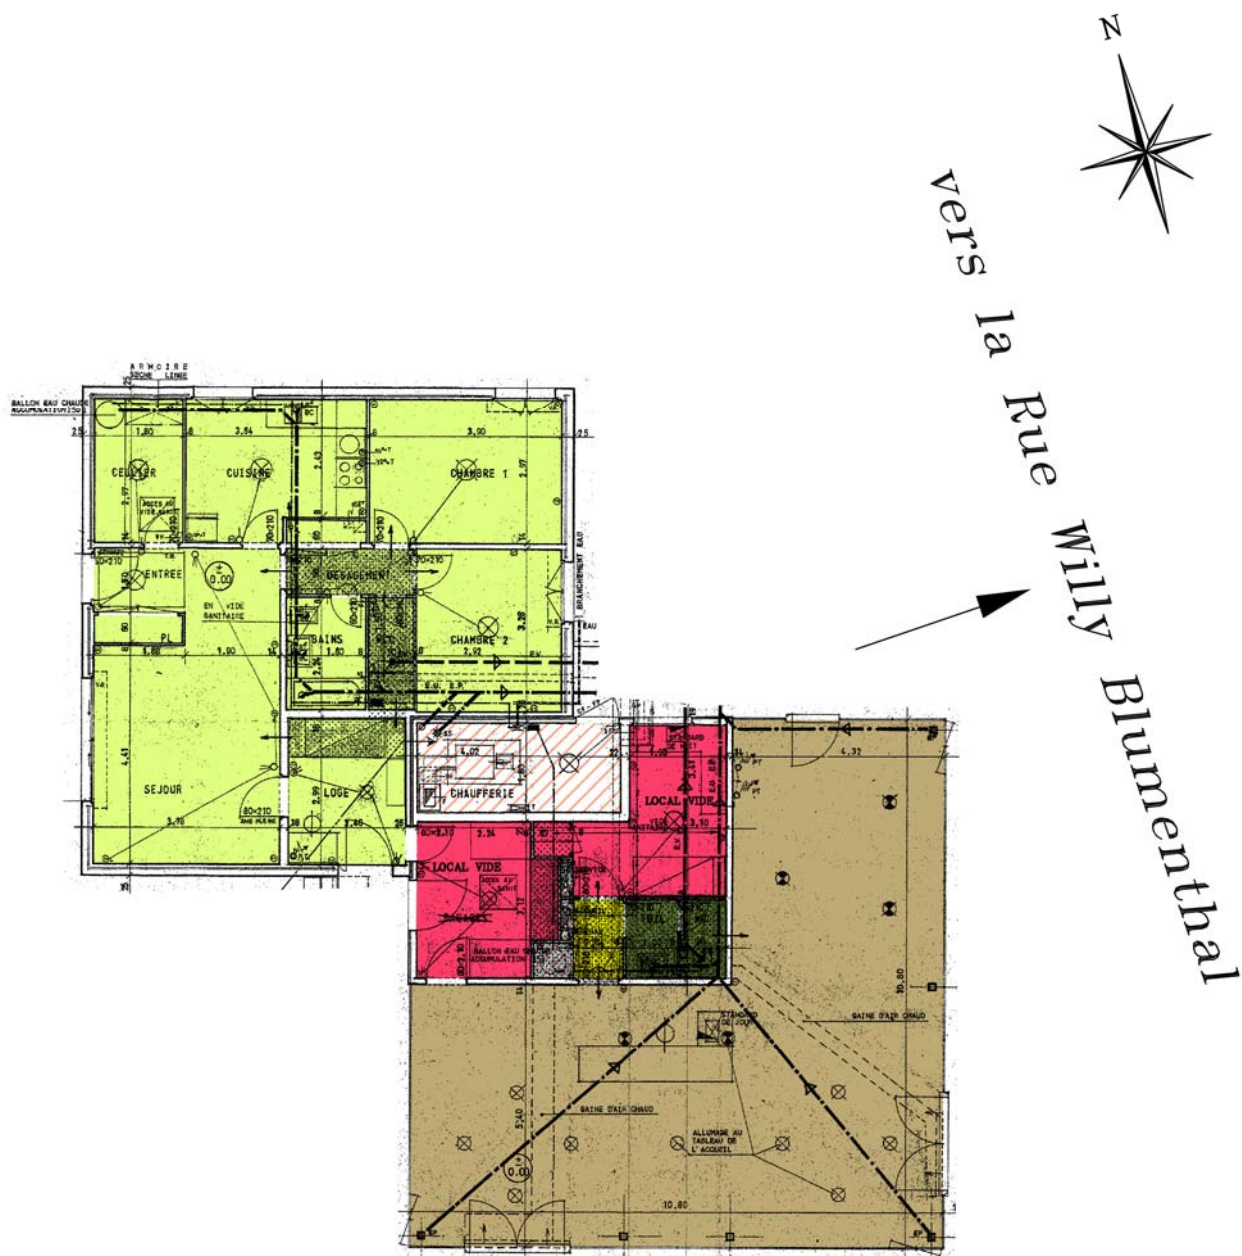

LEGENDE: DELIMITATION DES DESIGNATIONS

SUPERFICIES UTILES		SUPERFICIES HABITABLES	
	Bureaux, Salles de réunion...		Appartements, Chambres
	Salles de formation		
	Archives, Dépôts, Ateliers...		
	Restaurants, Cuisines...		
	Locaux divers, Locaux vides...		
	Sanitaires, Vestiaires		
	Dégagements, Halls		
	Galleries		
	Paliers d'escaliers		
		SUPERFICIES ANNEXES	
			Caves
			Circulations extérieures
			Balcons accessibles
			Locaux techniques, Placards
			Stationnements véhicules

Document fourni.


	Dossier	Commande	Réf. Informatique	Dressé le	Echelle
	35590	82071	INPARCA9-EHU	30/10/2009	-
	Adresse : 33, rue du Docteur Finlay - 75015 PARIS Téléphone : 01.40.59.80.80 - Télécopie : 01.40.59.09.59 e-mail : contact@dlegrand.com				

BATIMENT ORANGERIE

REZ-DE-CHAUSSEE Bâtiment Orangerie



PLAN HABITATION
NON FOURNI.

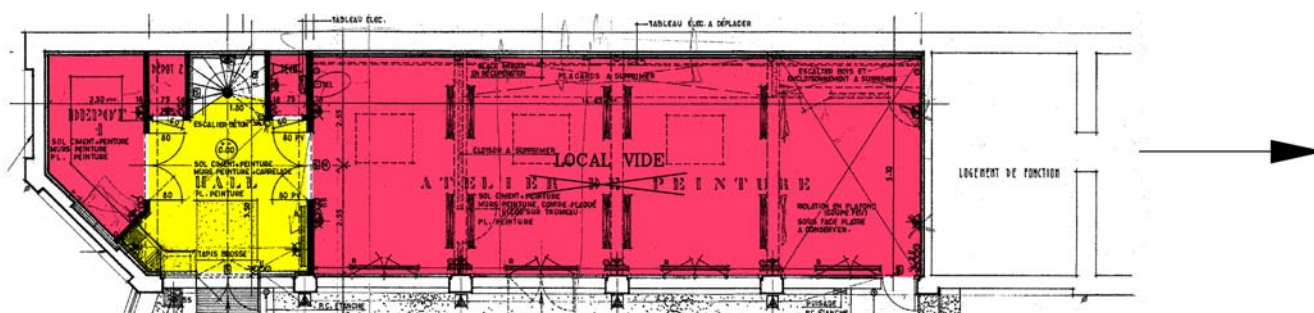

vers la Rue Willy Blumenthal


LEGENDE: DELIMITATION DES DESIGNATIONS

SUPERFICIES UTILES		SUPERFICIES HABITABLES	
	Bureaux, Salles de réunion...		Appartements, Chambres
	Salles de formation	SUPERFICIES ANNEXES	
	Archives, Dépôts, Ateliers...		Caves
	Restaurants, Cuisines...		Circulations extérieures
	Locaux divers, Locaux vides...		Balcons accessibles
	Sanitaires, Vestiaires		Locaux techniques, Placards
	Dégagements, Halls		Stationnements véhicules
	Galleries		
	Paliers d'escaliers		

Document fourni.

	Dossier	Commande	Réf. Informatique	Dressé le	Echelle
	35590	82071	INORRCA9-EHU	30/10/2009	-
	Adresse : 33, rue du Docteur Finlay - 75015 PARIS Téléphone : 01.40.59.80.80 - Télécopie : 01.40.59.09.59 e-mail : contact@dlegrand.com				

1^{er} ETAGE Bâtiment Orangerie

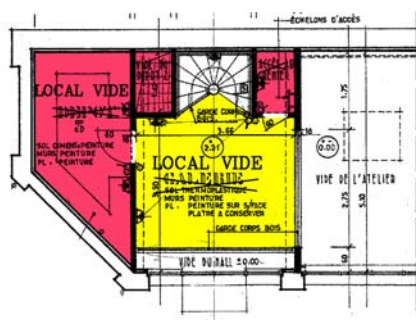

vers la Rue Willy Blumenthal

LEGENDE: DELIMITATION DES DESIGNATIONS

SUPERFICIES UTILES		SUPERFICIES HABITABLES	
	Bureaux, Salles de réunion...		Appartements, Chambres
	Salles de formation	<u>SUPERFICIES ANNEXES</u>	
	Archives, Dépôts, Ateliers...		Caves
	Restaurants, Cuisines...		Circulations extérieures
	Locaux divers, Locaux vides...		Balcons accessibles
	Sanitaires, Vestiaires		Locaux techniques, Placards
	Dégagements, Halls		Stationnements véhicules
	Galleries		
	Paliers d'escaliers		

Document fourni.


	Dossier	Commande	Réf. Informatique	Dressé le	Echelle
	35590	82071	INOR01A9-EHU	30/10/2009	-
	Adresse : 33, rue du Docteur Finlay - 75015 PARIS Téléphone : 01.40.59.80.80 - Télécopie : 01.40.59.09.59 e-mail : contact@dlegrand.com				

COMBLES

Bâtiment Orangerie



vers la Rue Willy Blumenthal

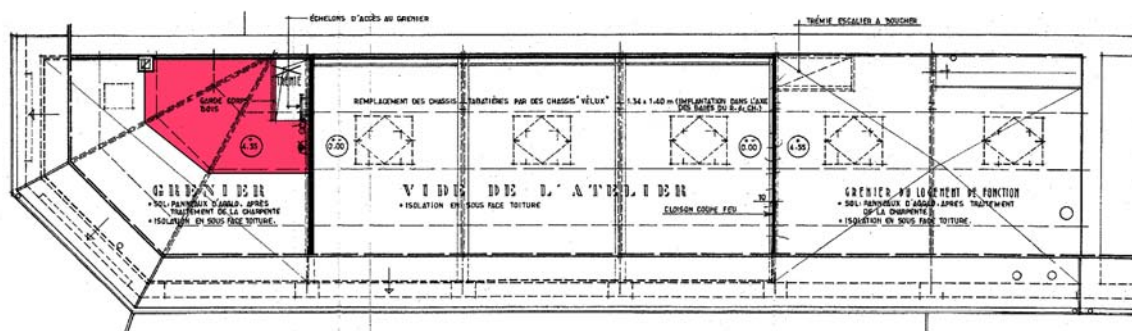

LEGENDE: DELIMITATION DES DESIGNATIONS

SUPERFICIES UTILES		SUPERFICIES HABITABLES	
	Bureaux, Salles de réunion...		Appartements, Chambres
	Salles de formation	SUPERFICIES ANNEXES	
	Archives, Dépôts, Ateliers...		Caves
	Restaurants, Cuisines...		Circulations extérieures
	Locaux divers, Locaux vides...		Balcons accessibles
	Sanitaires, Vestiaires		Locaux techniques, Placards
	Dégagements, Halls		Stationnements véhicules
	Galleries		
	Paliers d'escaliers		

Document fourni.

	Dossier	Commande	Réf. Informatique	Dressé le	Echelle
	35590	82071	INOR02A9-EHU	30/10/2009	-
	Adresse : 33, rue du Docteur Finlay - 75015 PARIS Téléphone : 01.40.59.80.80 - Télécopie : 01.40.59.09.59 e-mail : contact@dlegrand.com				

78160 MARLY-LE-ROI
Rue Paul Leplat-Rue Willy Blumenthal
Rue Pierre Bourdan-Rue Thibault
Rue Franc Sergent

ETAT RECAPITULATIF DES SUPERFICIES UTILES, HABITABLES ET ANNEXES
(exprimées en m²)

		SUPERFICIES HABITABLES	SUPERFICIES UTILES										SUPERFICIES ANNEXES				
Bâtiments	Niveaux	Appartements, Chambres	Bureaux, Salles de réunion...	Salles de formation	Archives, Dépôts, Ateliers...	Restaurants, Cuisines...	Locaux divers, Locaux vides...	Sanitaires, Vestiaires	Dégagements, Halls	Galeries	Paliers d'escaliers	TOTAL	Caves	Circulations extérieures	Balcons accessibles	Locaux techniques, Placards	Stationnements véhicules
A	R-1	-	-	-	112.4	130.5	-	2.4	57.0	-	1.8	304.1	16.7	-	-	45.0	-
	RDC	-	-	-		248.2	79.6	18.3	95.7	-	-	441.8	-	-	-	3.9	-
	R+1	-	-	-	-	437.6	-	-	49.5	-	-	487.1	-	-	27.6	3.8	-
	R+2*	-	-	-	-	-	-	-	-	-	-	-	-	-	-	-	-
	TOTAL	-	-	-	112.4	816.3	79.6	20.7	202.2	-	1.8	1233.0	16.7	-	27.6	52.7	-
B	R-2	-	-	-	68.1	-	18.8	-	49.5	-	2.6	139.0	-	-	-	42.6	-
	R-1	-	-	-	276.6	-	33.6	-	96.0	-	5.3	411.5	-	-	-	18.2	-
	RDC	-	-	-	59.2	-	39.6	11.5	80.3	185.4	10.5	386.5	-	-	-	4.1	61.3
	R+1	337.7	-	-	-	-	3.1	-	71.7	-	9.6	422.1	-	-	48.3	9.9	-
	R+2	286.6	-	-	-	-	2.0	-	62.0	-	10.2	360.8	-	-	40.3	8.3	-
	R+3	146.1	-	-	-	-	0.9	-	37.9	-	8.3	193.2	-	16.6	20.0	8.8	-
	Toiture	-	-	-	-	-	-	-	-	-	-	-	-	-	-	12.0	-
	TOTAL	770.4	-	-	403.9	-	98.0	11.5	397.4	185.4	46.5	1913.1	-	16.6	108.6	103.9	61.3
C	R-2	-	-	-	-	-	-	-	-	-	-	-	-	-	-	16.7	-
	R-1	-	-	-	73.3	-	197.3	24.1	109.7	-	1.2	405.6	-	-	-	142.7	43.8
	RDC	171.7	15.7	-	31.6	-	17.0	8.7	78.8	165.8	24.1	513.4	-	-	20.1	8.8	-
	R+1	327.4	-	-	-	-	11.6	-	71.3	-	9.6	419.9	-	-	47.9	9.8	-
	R+2	327.4	-	-	-	-	11.6	-	71.3	-	9.6	419.9	-	-	47.9	9.8	-
	R+3	327.4	-	-	-	-	11.6	-	71.3	-	9.6	419.9	-	-	47.9	9.8	-
	R+4	220.4	-	-	-	-	11.6	-	51.4	-	10.6	294.0	-	-	31.8	6.9	-
	R+5	120.5	-	-	-	-	20.1	-	32.6	-	9.8	183.0	-	22.6	18.0	3.8	-
	Toiture	-	-	-	-	-	-	-	-	-	-	-	-	-	-	7.4	-
	TOTAL	1494.8	15.7	-	104.9	-	280.8	32.8	486.4	165.8	74.5	2655.7	-	22.6	213.6	215.7	43.8
D	R-1	-	-	-	61.4	-	22.0	-	57.6	-	5.5	146.5	96.6	-	-	19.0	-
	RDC	182.3	-	-	-	-	-	-	60.7	-	9.0	252.0	-	-	38.6	1.7	-
	R+1	230.3	-	-	-	-	-	-	14.0	-	7.6	251.9	-	-	51.6	1.7	-
	R+2	230.3	-	-	-	-	-	-	14.0	-	7.6	251.9	-	-	51.6	1.7	-
	R+3	201.0	-	-	-	-	-	-	14.0	-	7.6	222.6	-	-	45.5	1.7	-
	R+4	102.5	-	-	-	-	-	-	6.9	-	3.9	113.3	-	-	23.0	9.3	-
	Toiture	-	-	-	-	-	-	-	-	-	-	-	-	-	-	9.8	-
	TOTAL	946.4	-	-	61.4	-	22.0	-	167.2	-	41.2	1238.2	96.6	-	210.3	44.9	-
X	R-2	-	-	-	-	-	-	-	-	-	-	-	-	-	-	4.1	-
	R-1	-	-	-	42.2	-	-	-	24.7	-	-	66.9	-	-	-	-	-
	RDC	-	-	-	-	-	-	-	64.3	-	-	64.3	-	-	-	-	-
	R+1	-	-	-	-	39.0	-	-	31.4	-	-	70.4	-	-	-	0.2	-
	Toiture	-	-	-	-	-	-	-	-	-	-	-	-	-	23.6	-	-
	TOTAL	-	-	-	42.2	39.0	-	-	120.4	-	-	201.6	-	-	23.6	4.3	-
ACCUEIL	RDC	76.5	-	80.9	-	-	17.4	3.1	1.6	-	-	179.5	-	-	-	8.4	-
	TOTAL	76.5	-	80.9	-	-	17.4	3.1	1.6	-	-	179.5	-	-	-	8.4	-
ORANGERIE**	RDC	-	-	-	-	-	84.6	-	14.6	-	-	99.2	-	-	-	-	-
	R+1	-	-	-	-	-	11.5	-	12.1	-	-	23.6	-	-	-	-	-
	Combles	-	-	-	-	-	8.3	-	-	-	-	8.3	-	-	-	-	-
	TOTAL	-	-	-	-	-	104.4	-	26.7	-	-	131.1	-	-	-	-	-
TOTAUX		3288.1	15.7	80.9	724.8	855.3	602.2	68.1	1401.9	351.2	164.0	7552.2	113.3	39.2	583.7	429.9	105.1

* Plan non fourni **Bâtiment partiel

NOTA
Les superficies ont été calculées graphiquement à partir des plans fournis.
Les superficies ont été calculées après récolement visuel des locaux,
conformément à l'article R.111-2 du Code de la Construction et de l'Habitation.
Les désignations ont été déterminées en fonction des signes apparents
constatés sur le site en octobre 2009.
Les locaux étaient partiellement vides lors du récolement.

