

Propriété sise
Rue Paul Leplat
e Willy Blumenthal–Rue Pierre Bourdan
Rue Thibault–Rue Franc Sergent

"INTERNAT D'EXCELLENCE"

"BATIMENT A"
PLAN DES INTERIEURS
1^{er} Sous-sol

**DANIEL
LEGRAND** 
GÉOMÈTRES-EXPERTS FONCIERS

Adresse : 33, rue du Docteur Finlay - 75015 PARIS
Téléphone : 01.40.59.80.80
Télécopie : 01.40.59.09.59
e-mail : contact@dlegrand.com

Les désignations ont été déterminées en fonction des signes apparents constatés sur le site.

LEGENDE

(3.00) : Hauteur sous plafond

(3.00) : Hauteur sous faux plafond


(3.00)
re : Hauteur sous retombée

(3.00)
fl : Hauteur sous flochage


P.T. : Placard Technique

Asc. : Ascenseur


- (40.00) : Cote altimétrique exprimée en mètres.

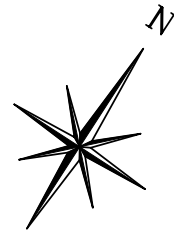

Vers la
Rue Thibault

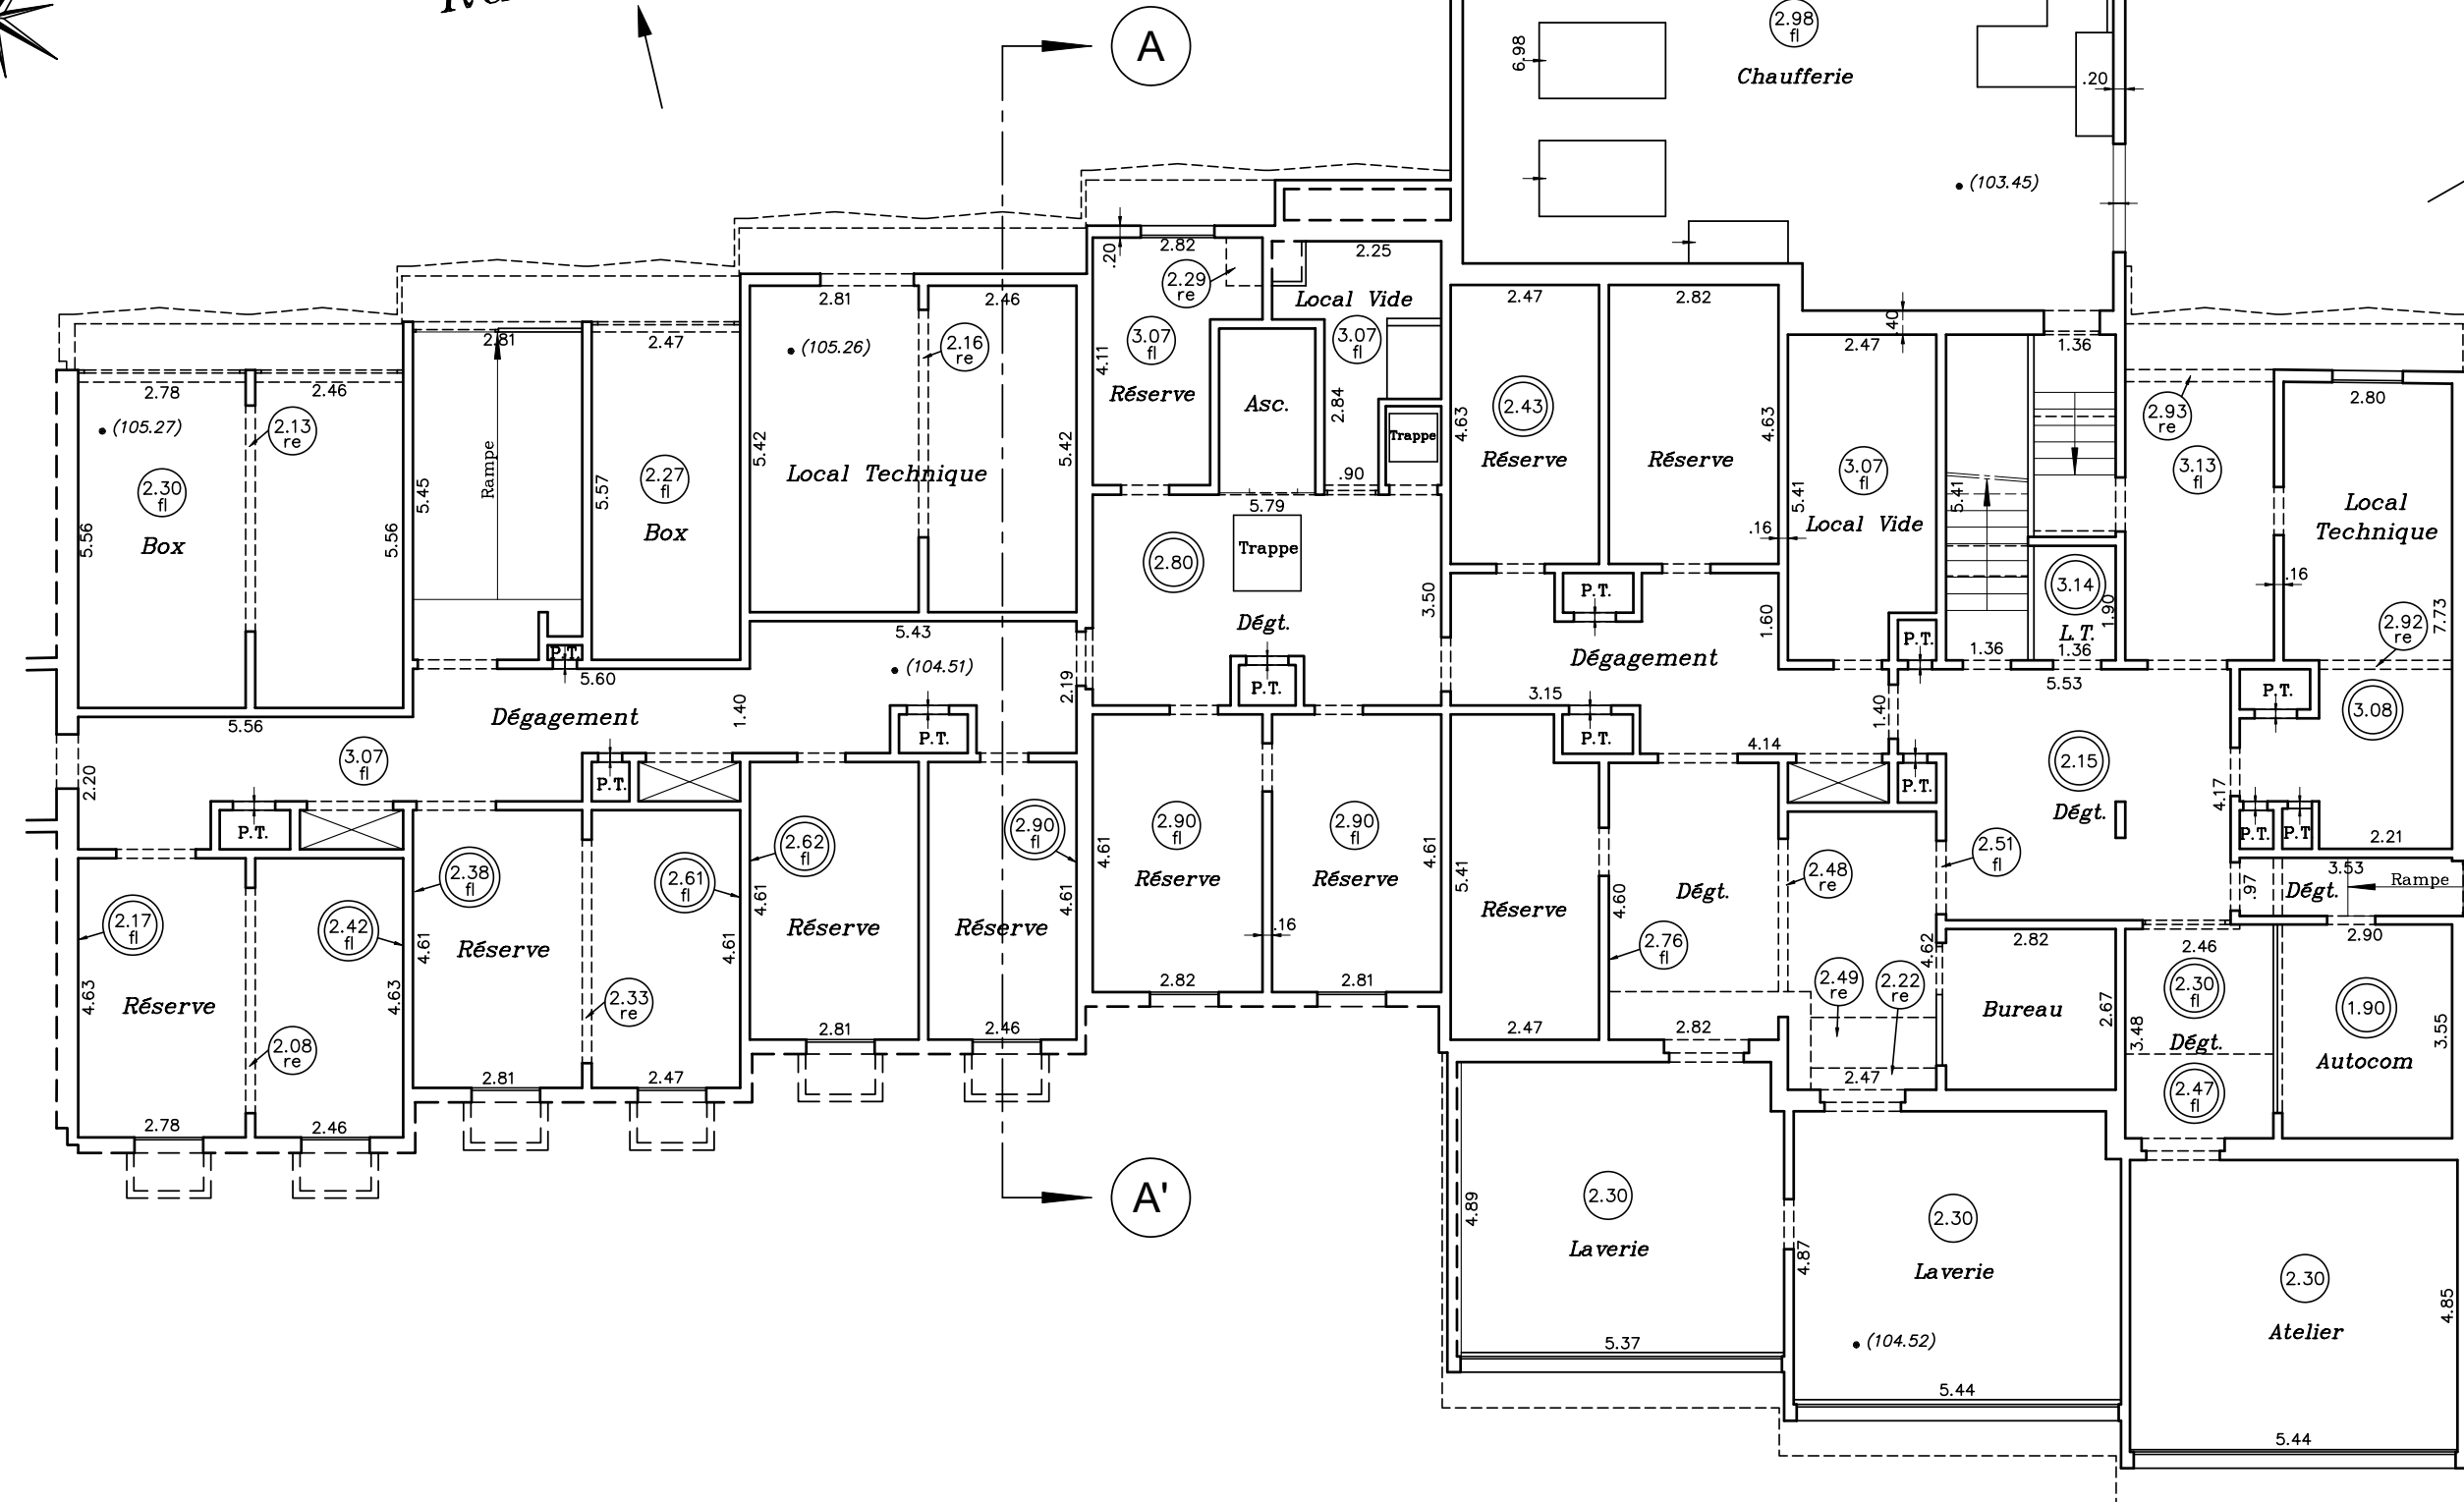

Rue
Vers la
paul
Leplat

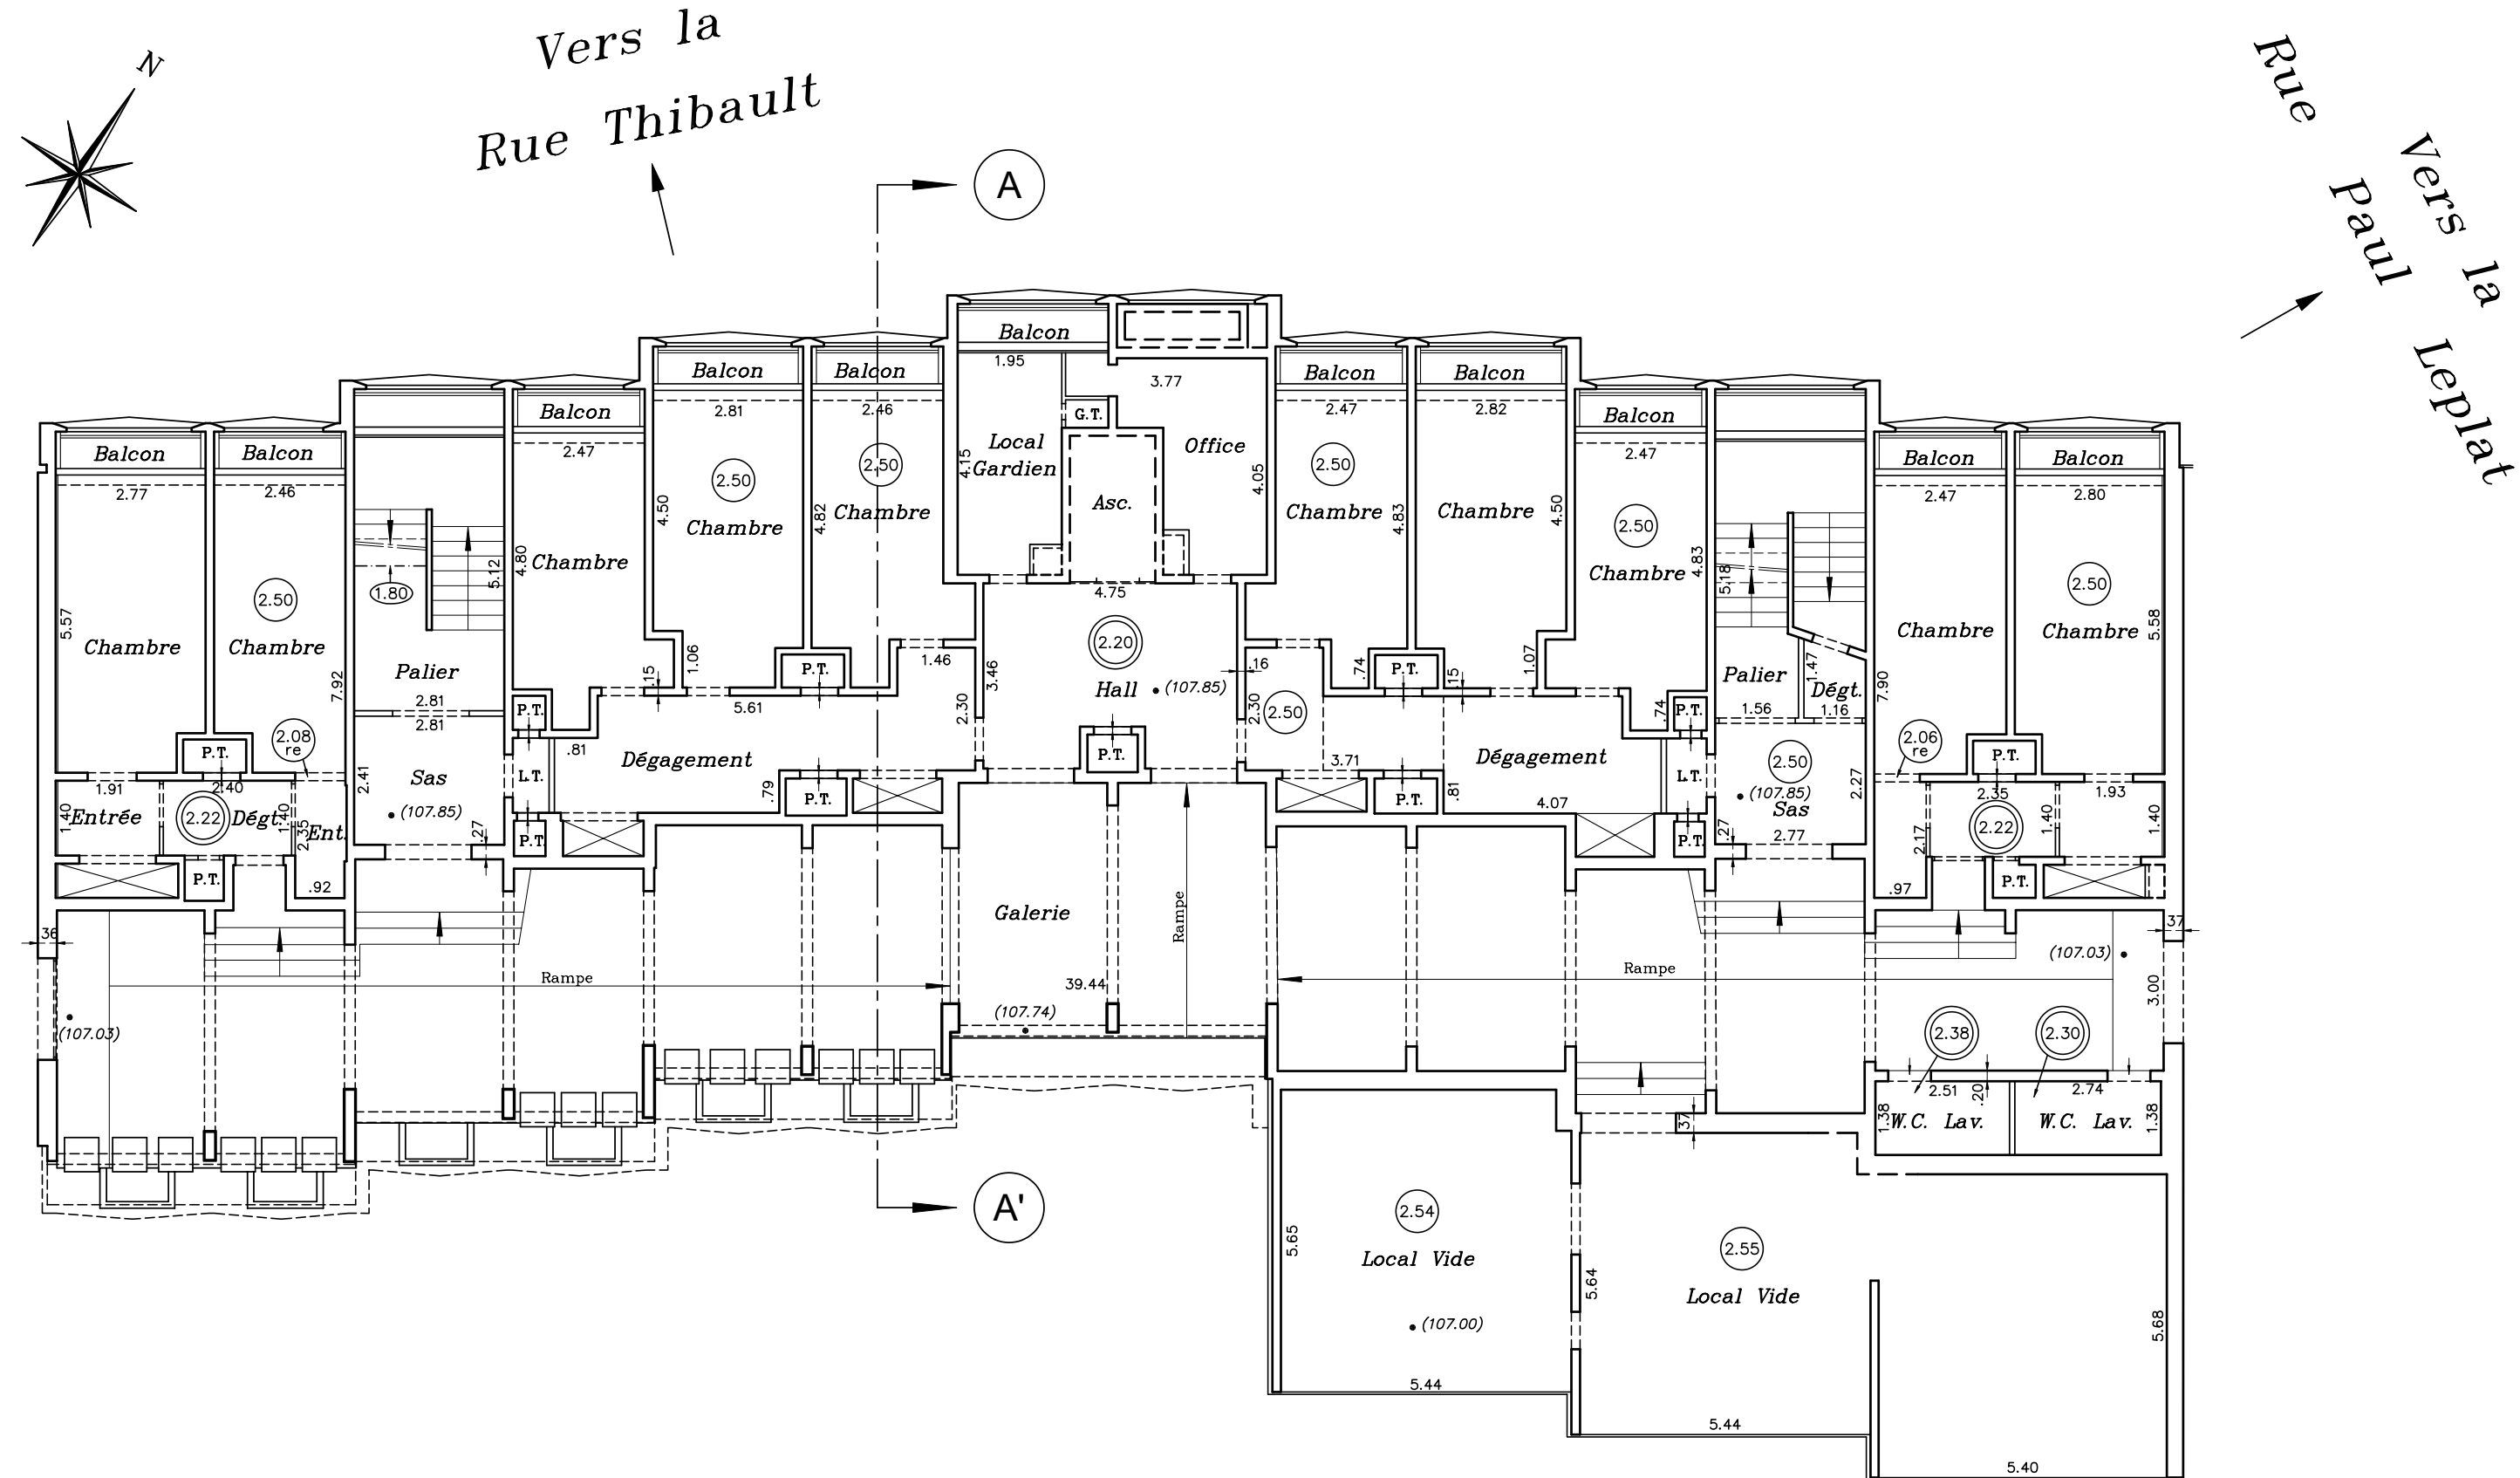

Propriété sise
Rue Paul Leplat
Rue Willy Blumenthal–Rue Pierre Bourdan
Rue Thibault–Rue Franc Sergent

"INTERNAT D'EXCELLENCE"

"BATIMENT A"
PLAN DES INTERIEURS
1^{er} Etage



DANIEL
LEGRAND 
 GÉOMÈTRES-EXPERTS FONCIERS

Adresse : 33, rue du Docteur Finlay - 75015 PARIS
 Téléphone : 01.40.59.80.80
 Télécopie : 01.40.59.09.59
 e-mail : contact@dlegrand.com

Rue Vers
Paul Leplat la

Propriété sise
Rue Paul Leplat
e Willy Blumenthal–Rue Pierre Bourdan
Rue Thibault–Rue Franc Sergent

"INTERNAT D'EXCELLENCE"

”BATIMENT A”
PLAN DES INTERIEURS
2^{ème} Etage


Dossier	Commande	Référence Informatique	Indice	Dressé le	Responsable	Echelle
35590	84118	IN_A02A1	A	08/12/2010	(G.Br.)	1/100

**DANIEL
LEGRAND** 
GÉOMÈTRES-EXPERTS FONCIERS

Adresse : 33, rue du Docteur Finlay - 75015 PARIS
Téléphone : 01.40.59.80.80
Télécopie : 01.40.59.09.59
e-mail : contact@dlegrand.com

Les désignations ont été déterminées en fonction des signes apparents constatés sur le site.

LEGENDE


(3.00) : Hauteur sous plafond

⊙(3.00) : Hauteur sous faux plafond

P.T. : Placard Technique

Asc. : Ascenseur

- (40.00) : Cote altimétrique exprimée en mètres.

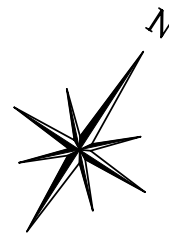

Vers la
Rue Thibault

Rue Vers
Paul Leplat
la


DEPARTEMENT DES YVELINES
VILLE DE MARLY-LE-ROI

Propriété sise
Rue Paul Leplat
Rue Willy Blumenthal-Rue Pierre Bourdan
Rue Thibault-Rue Franc Sergent

- CADASTRE : Section AH-N° 721 -

”INTERNAT D’EXCELLENCE”
”BATIMENT A”
PLAN DES INTERIEURS
3^{ème} Etage

PLAN D’ENSEMBLE AU 1/2500

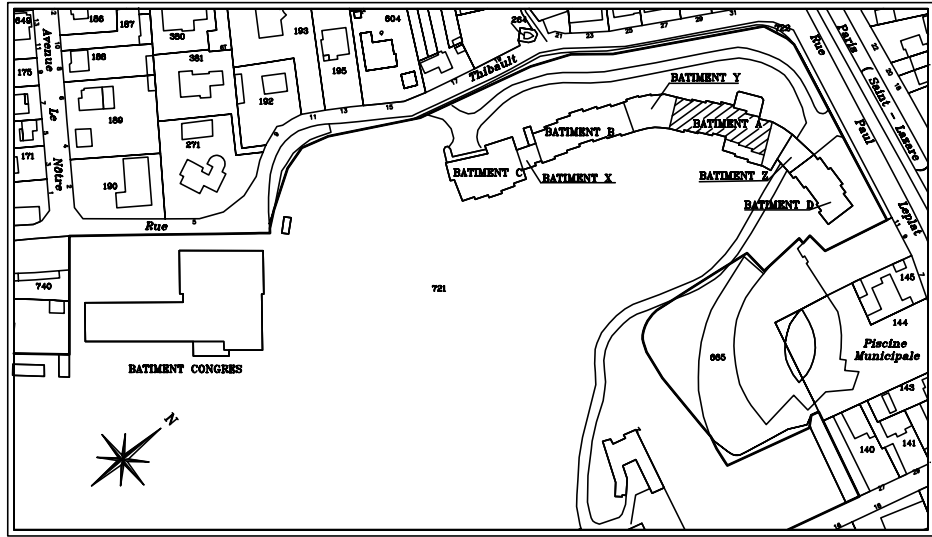

Dossier	Commande	Référence Informatique	Indice	Dressé le	Responsable	Echelle
35590	84118	IN_A03A1	A	08/12/2010	(G.Br.)	1/100

DANIEL
LEGRAND
GÉOMÈTRES-EXPERTS FONCIERS

Adresse : 33, rue du Docteur Finlay - 75015 PARIS
Téléphone : 01.40.59.80.80
Télécopie : 01.40.59.09.59
e-mail : contact@dlegrand.com

NOTA

Les désignations ont été déterminées en fonction des signes apparents constatés sur le site.

Les altitudes sont rattachées au repère de nivellement situé
au passage à niveau n°7 de la route de Saint Germain
à l'altitude normale de 105.713 mètres.
(Système I.G.N. 69)

LEGENDE



⊙(3.00) : Hauteur sous plafond

⊙(3.00) : Hauteur sous faux plafond

P.T. : Placard Technique

Asc. : Ascenseur

• (40.00) : Cote altimétrique exprimée en mètres.

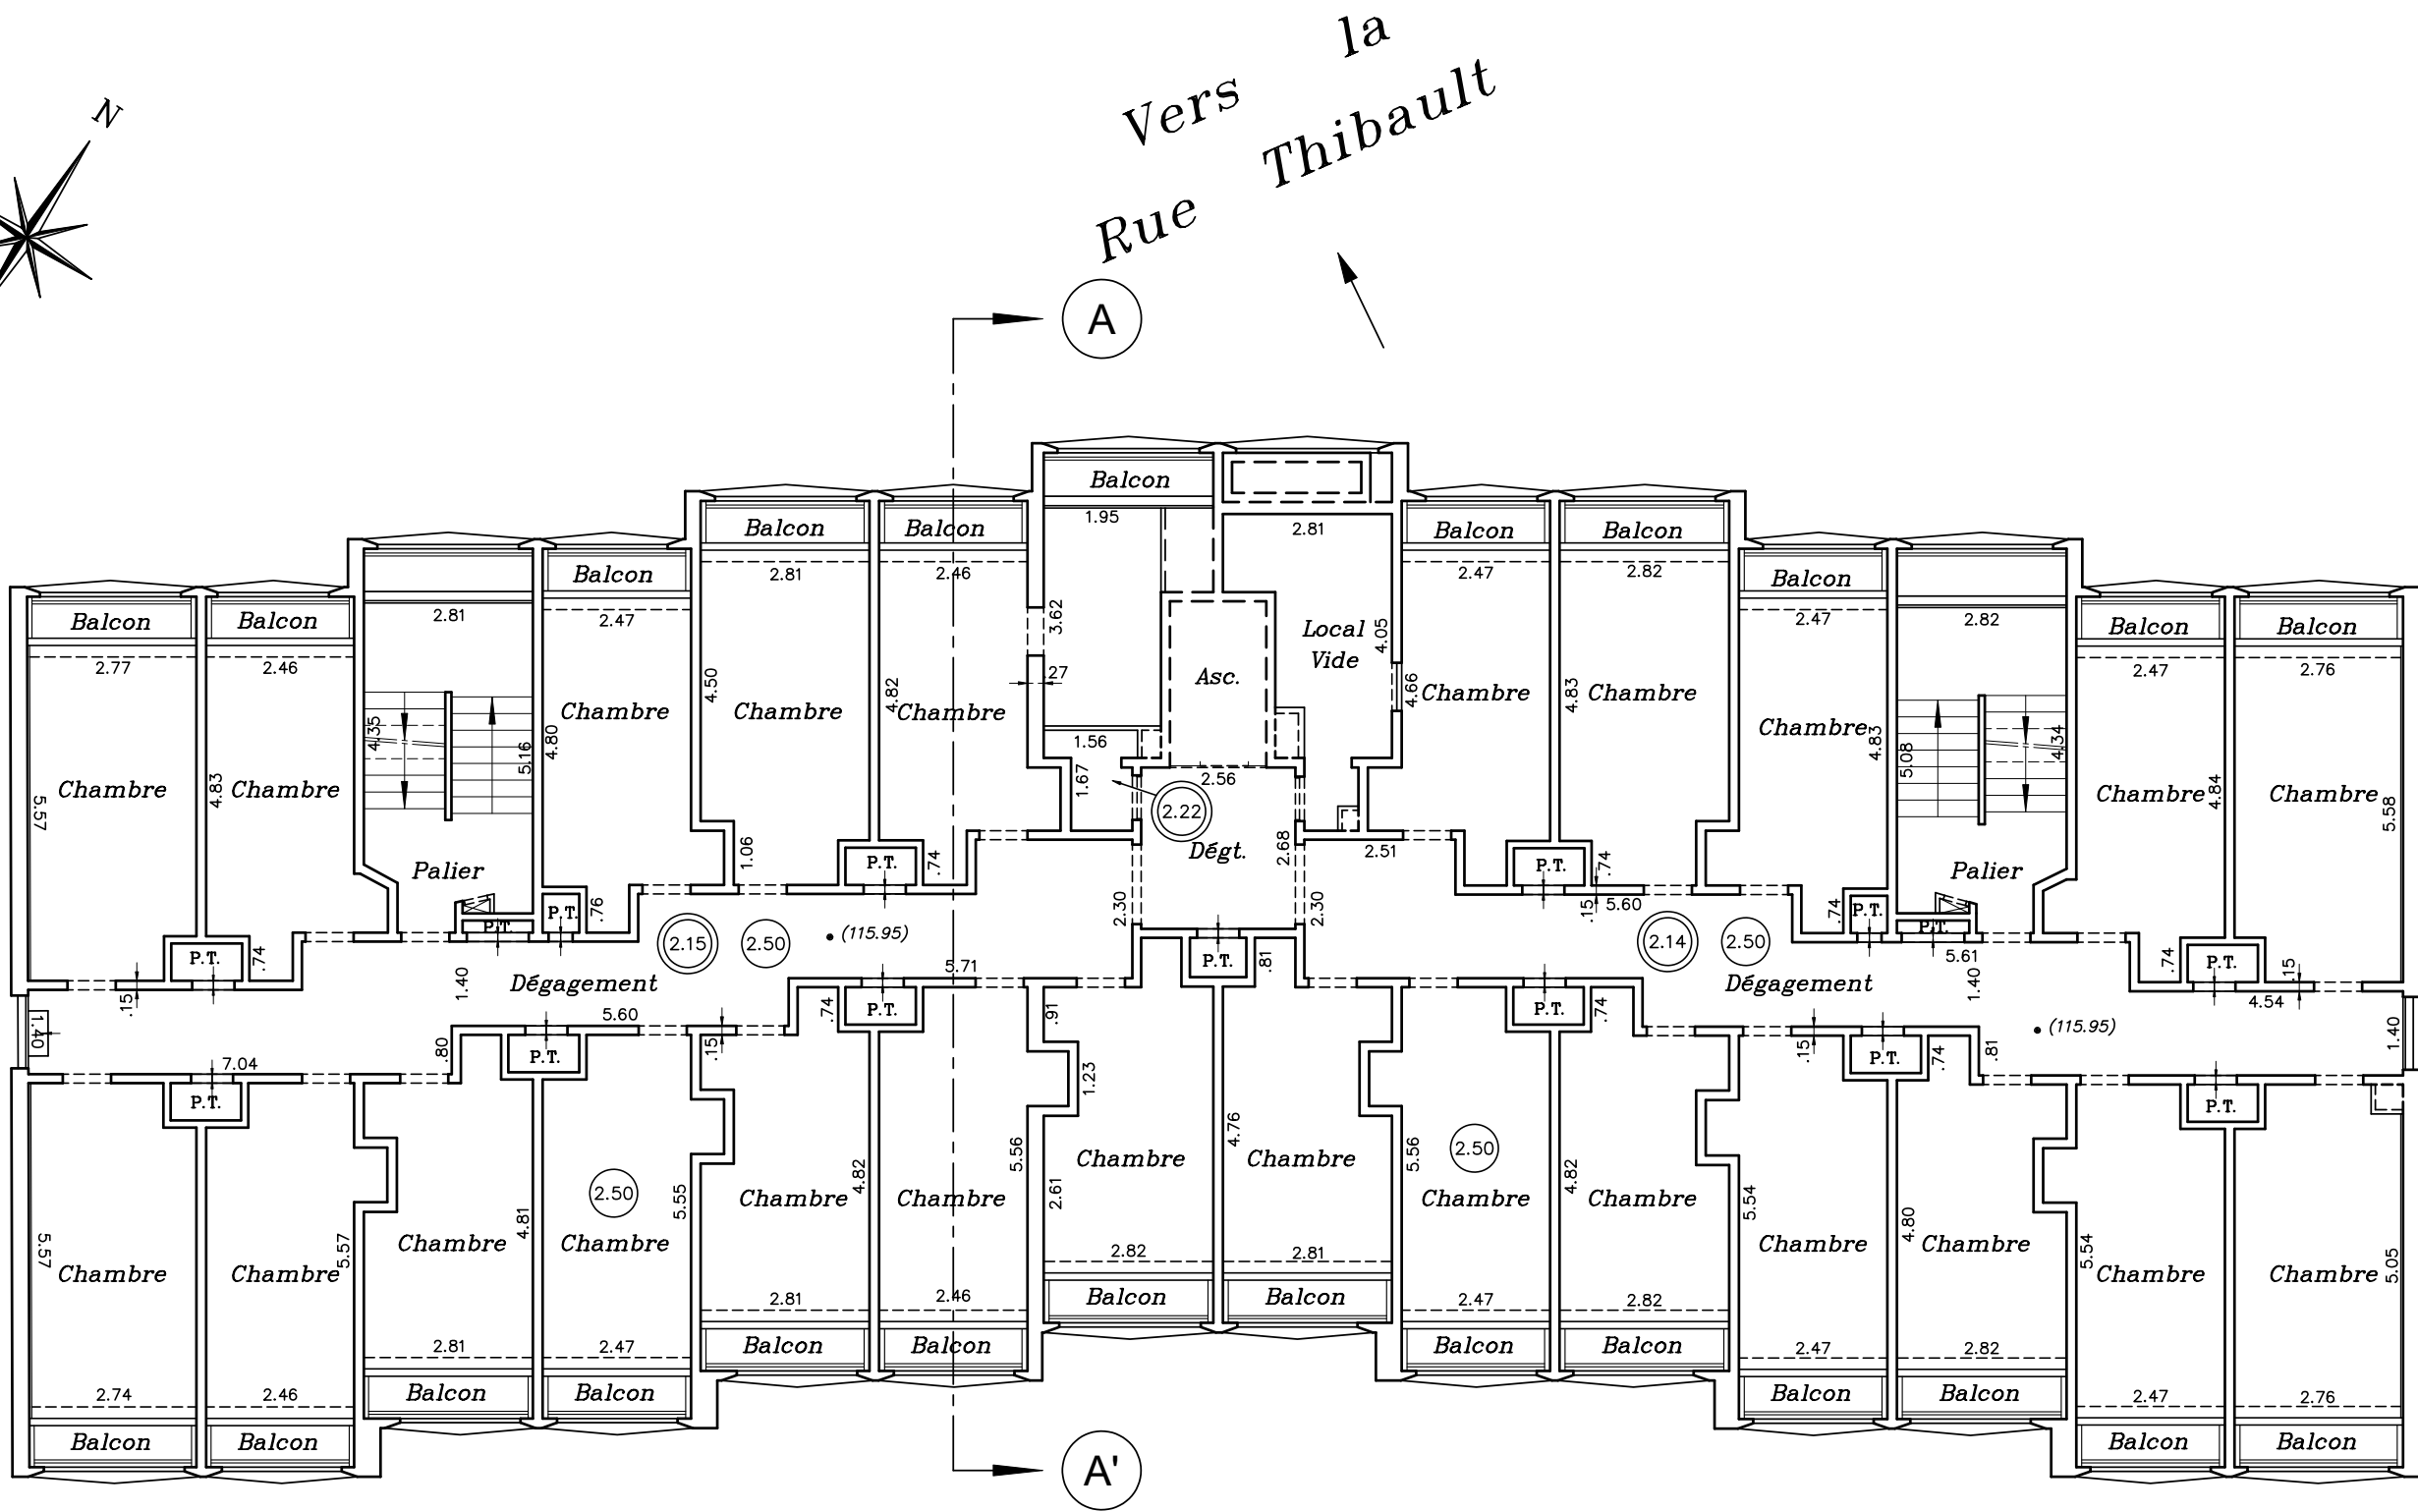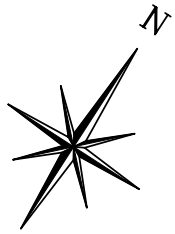

Vers la
Rue Paul Leplat


DEPARTEMENT DES YVELINES
VILLE DE MARLY-LE-ROI

Propriété sise
Rue Paul Leplat
Rue Willy Blumenthal-Rue Pierre Bourdan
Rue Thibault-Rue Franc Sergent

- CADASTRE : Section AH-N° 721 -

”INTERNAT D’EXCELLENCE”
”BATIMENT A”
PLAN DES INTERIEURS
4^{ème} Etage

PLAN D’ENSEMBLE AU 1/2500

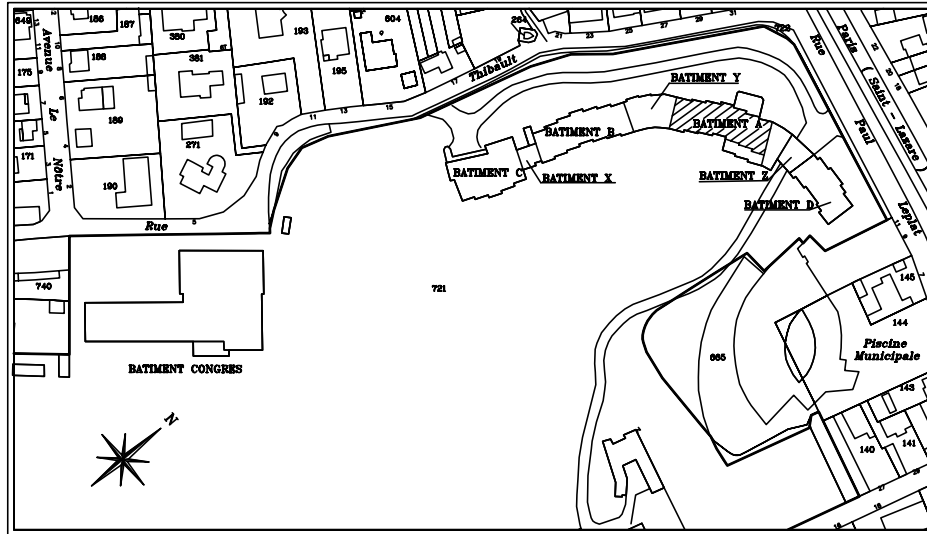

Dossier	Commande	Référence Informatique	Indice	Dressé le	Responsable	Echelle
35590	84118	IN_A04A1	A	08/12/2010	(G.Br.)	1/100

DANIEL
LEGRAND
GÉOMÈTRES-EXPERTS FONCIERS

Adresse : 33, rue du Docteur Finlay - 75015 PARIS
Téléphone : 01.40.59.80.80
Télécopie : 01.40.59.09.59
e-mail : contact@dlegrand.com

NOTA

Les désignations ont été déterminées en fonction des signes apparents constatés sur le site.

Les altitudes sont rattachées au repère de nivellement situé
au passage à niveau n°7 de la route de Saint Germain
à l'altitude normale de 105.713 mètres.
(Système I.G.N. 69)

LEGENDE



⊙(3.00) : Hauteur sous plafond

⊙(3.00) : Hauteur sous faux plafond

P.T. : Placard Technique

Asc. : Ascenseur

•(40.00) : Cote altimétrique exprimée en mètres.

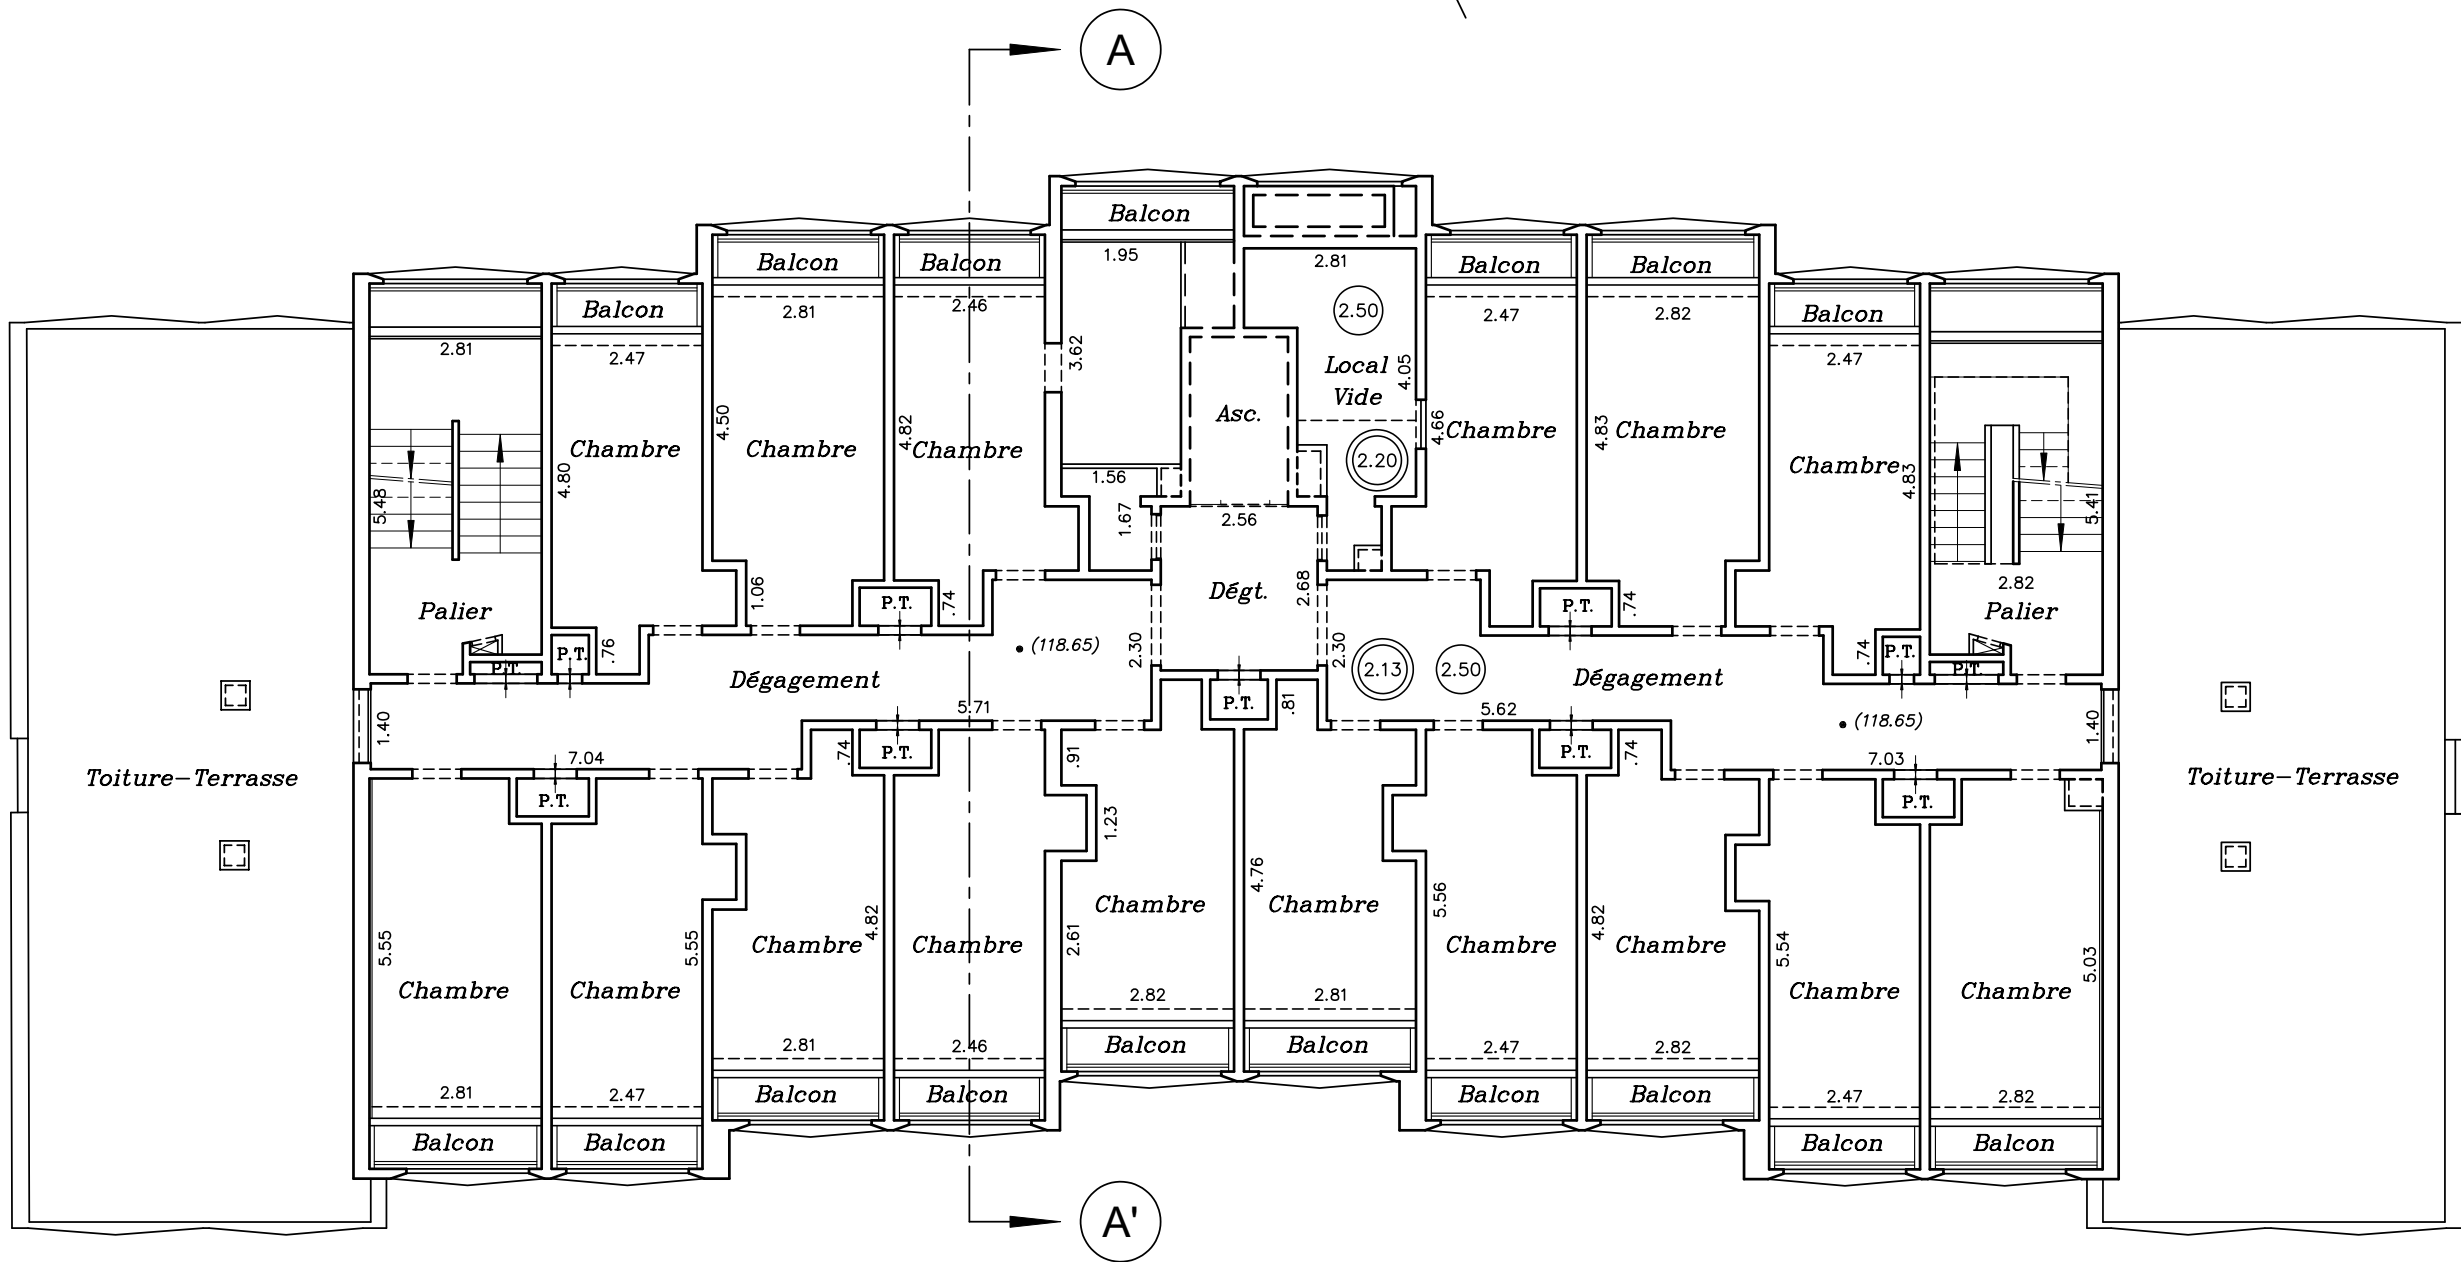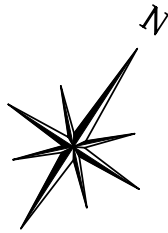

Vers la
Rue Paul Leplat


DEPARTEMENT DES YVELINES
VILLE DE MARLY-LE-ROI

Propriété sise
Rue Paul Leplat
Rue Willy Blumenthal-Rue Pierre Bourdan
Rue Thibault-Rue Franc Sergent

- CADASTRE : Section AH-N° 721 -

”INTERNAT D’EXCELLENCE”
”BATIMENT A”
PLAN DES INTERIEURS
5^{ème} Etage

PLAN D’ENSEMBLE AU 1/2500

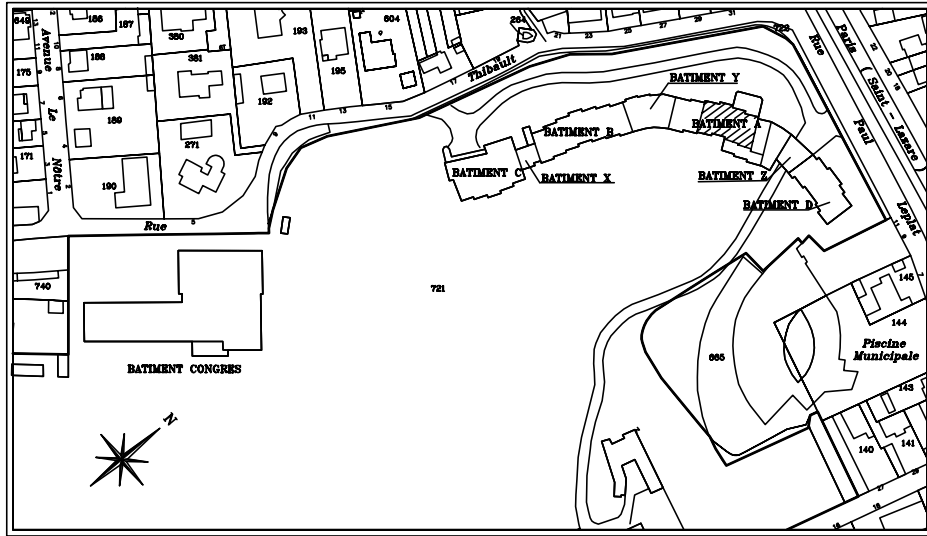

Dossier	Commande	Référence Informatique	Indice	Dressé le	Responsable	Echelle
35590	84118	IN_A05A1	A	08/12/2010	(G.Br.)	1/100

DANIEL
LEGRAND
Géomètres-Experts Fonciers

Adresse : 33, rue du Docteur Finlay - 75015 PARIS
Téléphone : 01.40.59.80.80
Télécopie : 01.40.59.09.59
e-mail : contact@dlegrand.com


NOTA

Les désignations ont été déterminées en fonction des signes apparents constatés sur le site.

Les altitudes sont rattachées au repère de nivellement situé
au passage à niveau n°7 de la route de Saint Germain
à l'altitude normale de 105.713 mètres.
(Système I.G.N. 69)

LEGENDE

- ⊙(3.00) : Hauteur sous plafond
- ⊖(3.00) : Hauteur sous faux plafond
- P.T. : Placard Technique
- G.T. : Gaine Technique
- Asc. : Ascenseur
- (40.00) : Cote altimétrique exprimée en mètres.

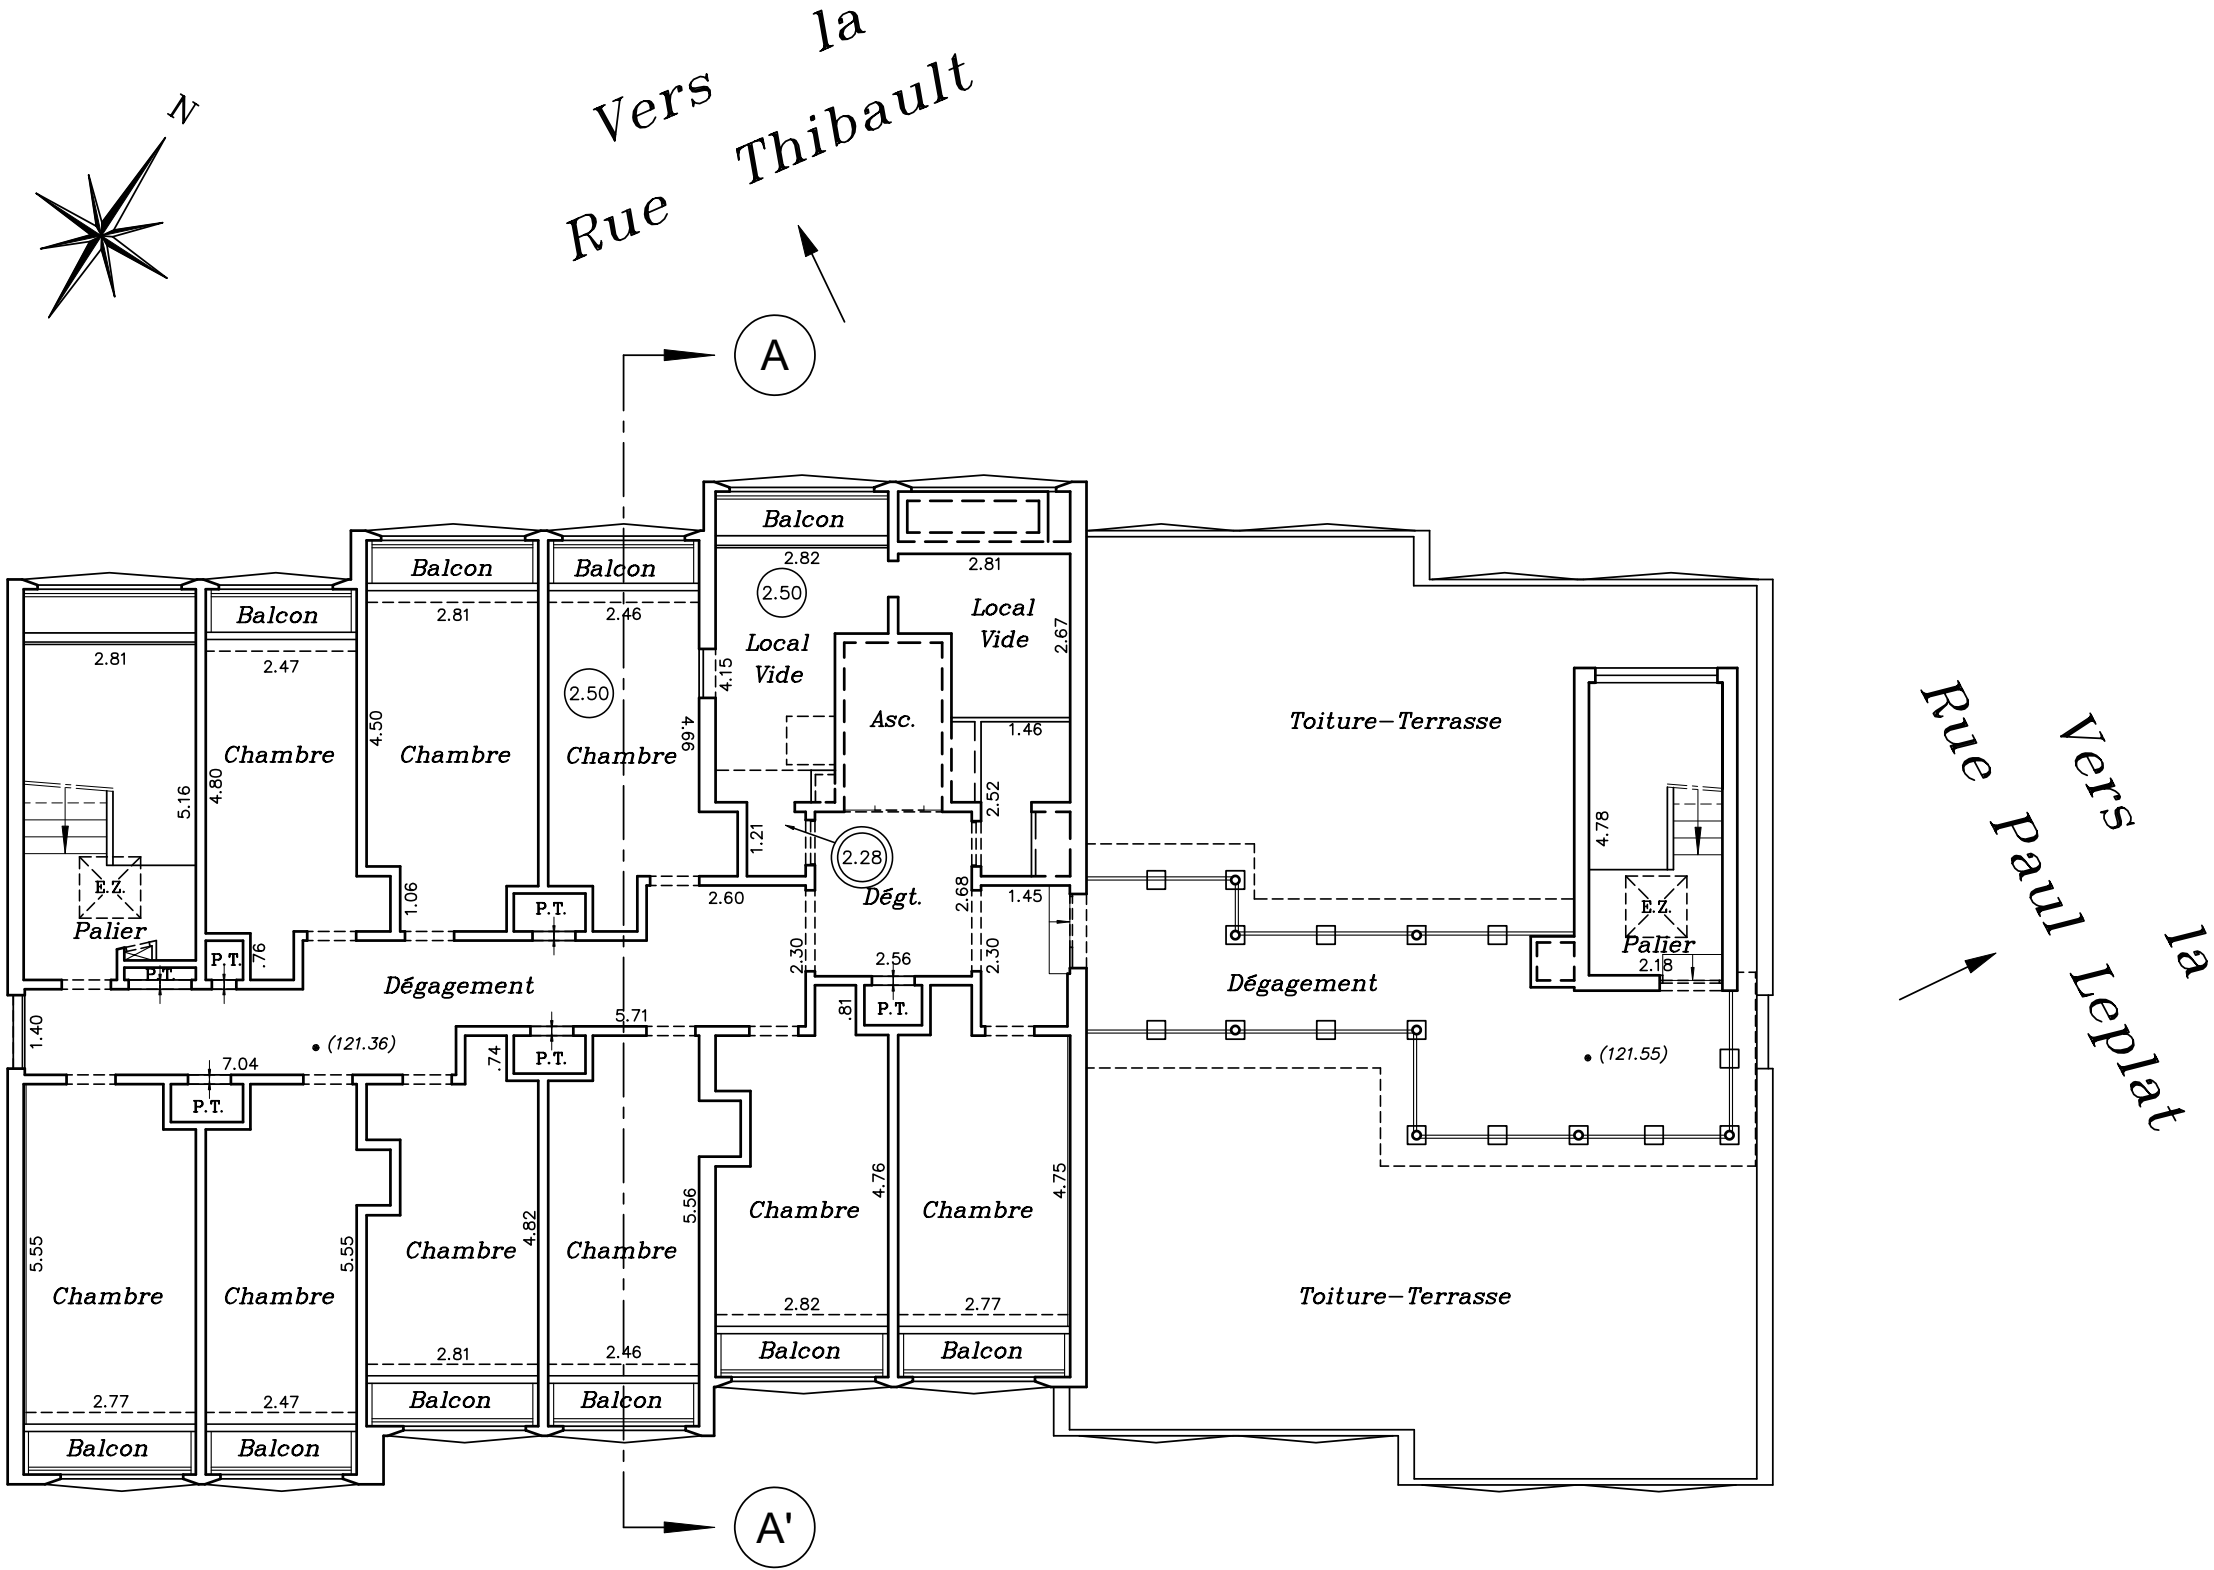

DEPARTEMENT DES YVELINES

VILLE DE MARLY-LE-ROI

Propriété sise
Rue Paul Leplat
Rue Willy Blumenthal-Rue Pierre Bourdan
Rue Thibault-Rue Franc Sergent

- CADASTRE : Section AH-N° 721 -


"INTERNAT D'EXCELLENCE"

"BATIMENT A"

PLAN DES INTERIEURS

6^{ème} Etage

PLAN D'ENSEMBLE AU 1/2500

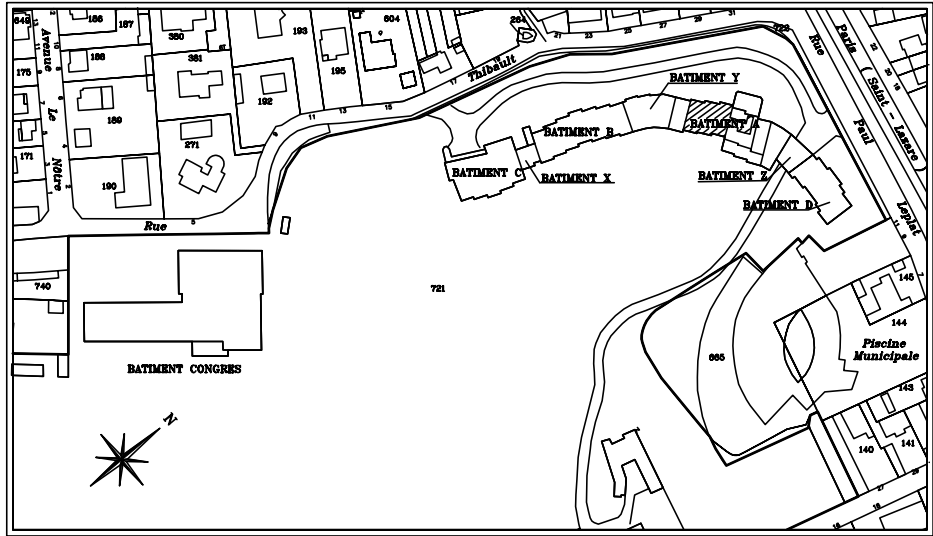

Dossier	Commande	Référence Informatique	Indice	Dressé le	Responsable	Echelle
35590	84118	IN_A06A1	A	08/12/2010	(G.Br.)	1/100

DANIEL
LEGRAND



GÉOMÈTRES-EXPERTS FONCIERS

Adresse : 33, rue du Docteur Finlay - 75015 PARIS

Téléphone : 01.40.59.80.80

Télécopie : 01.40.59.09.59

e-mail : contact@dlegrand.com

NOTA

Les désignations ont été déterminées en fonction des signes apparents constatés sur le site.


Les altitudes sont rattachées au repère de nivellement situé
au passage à niveau n°7 de la route de Saint Germain
à l'altitude normale de 105.713 mètres.
(Système I.G.N. 69)

LEGENDE

⊙3.00 : Hauteur sous plafond

Asc. : Ascenseur

•(40.00) : Cote altimétrique exprimée en mètres.

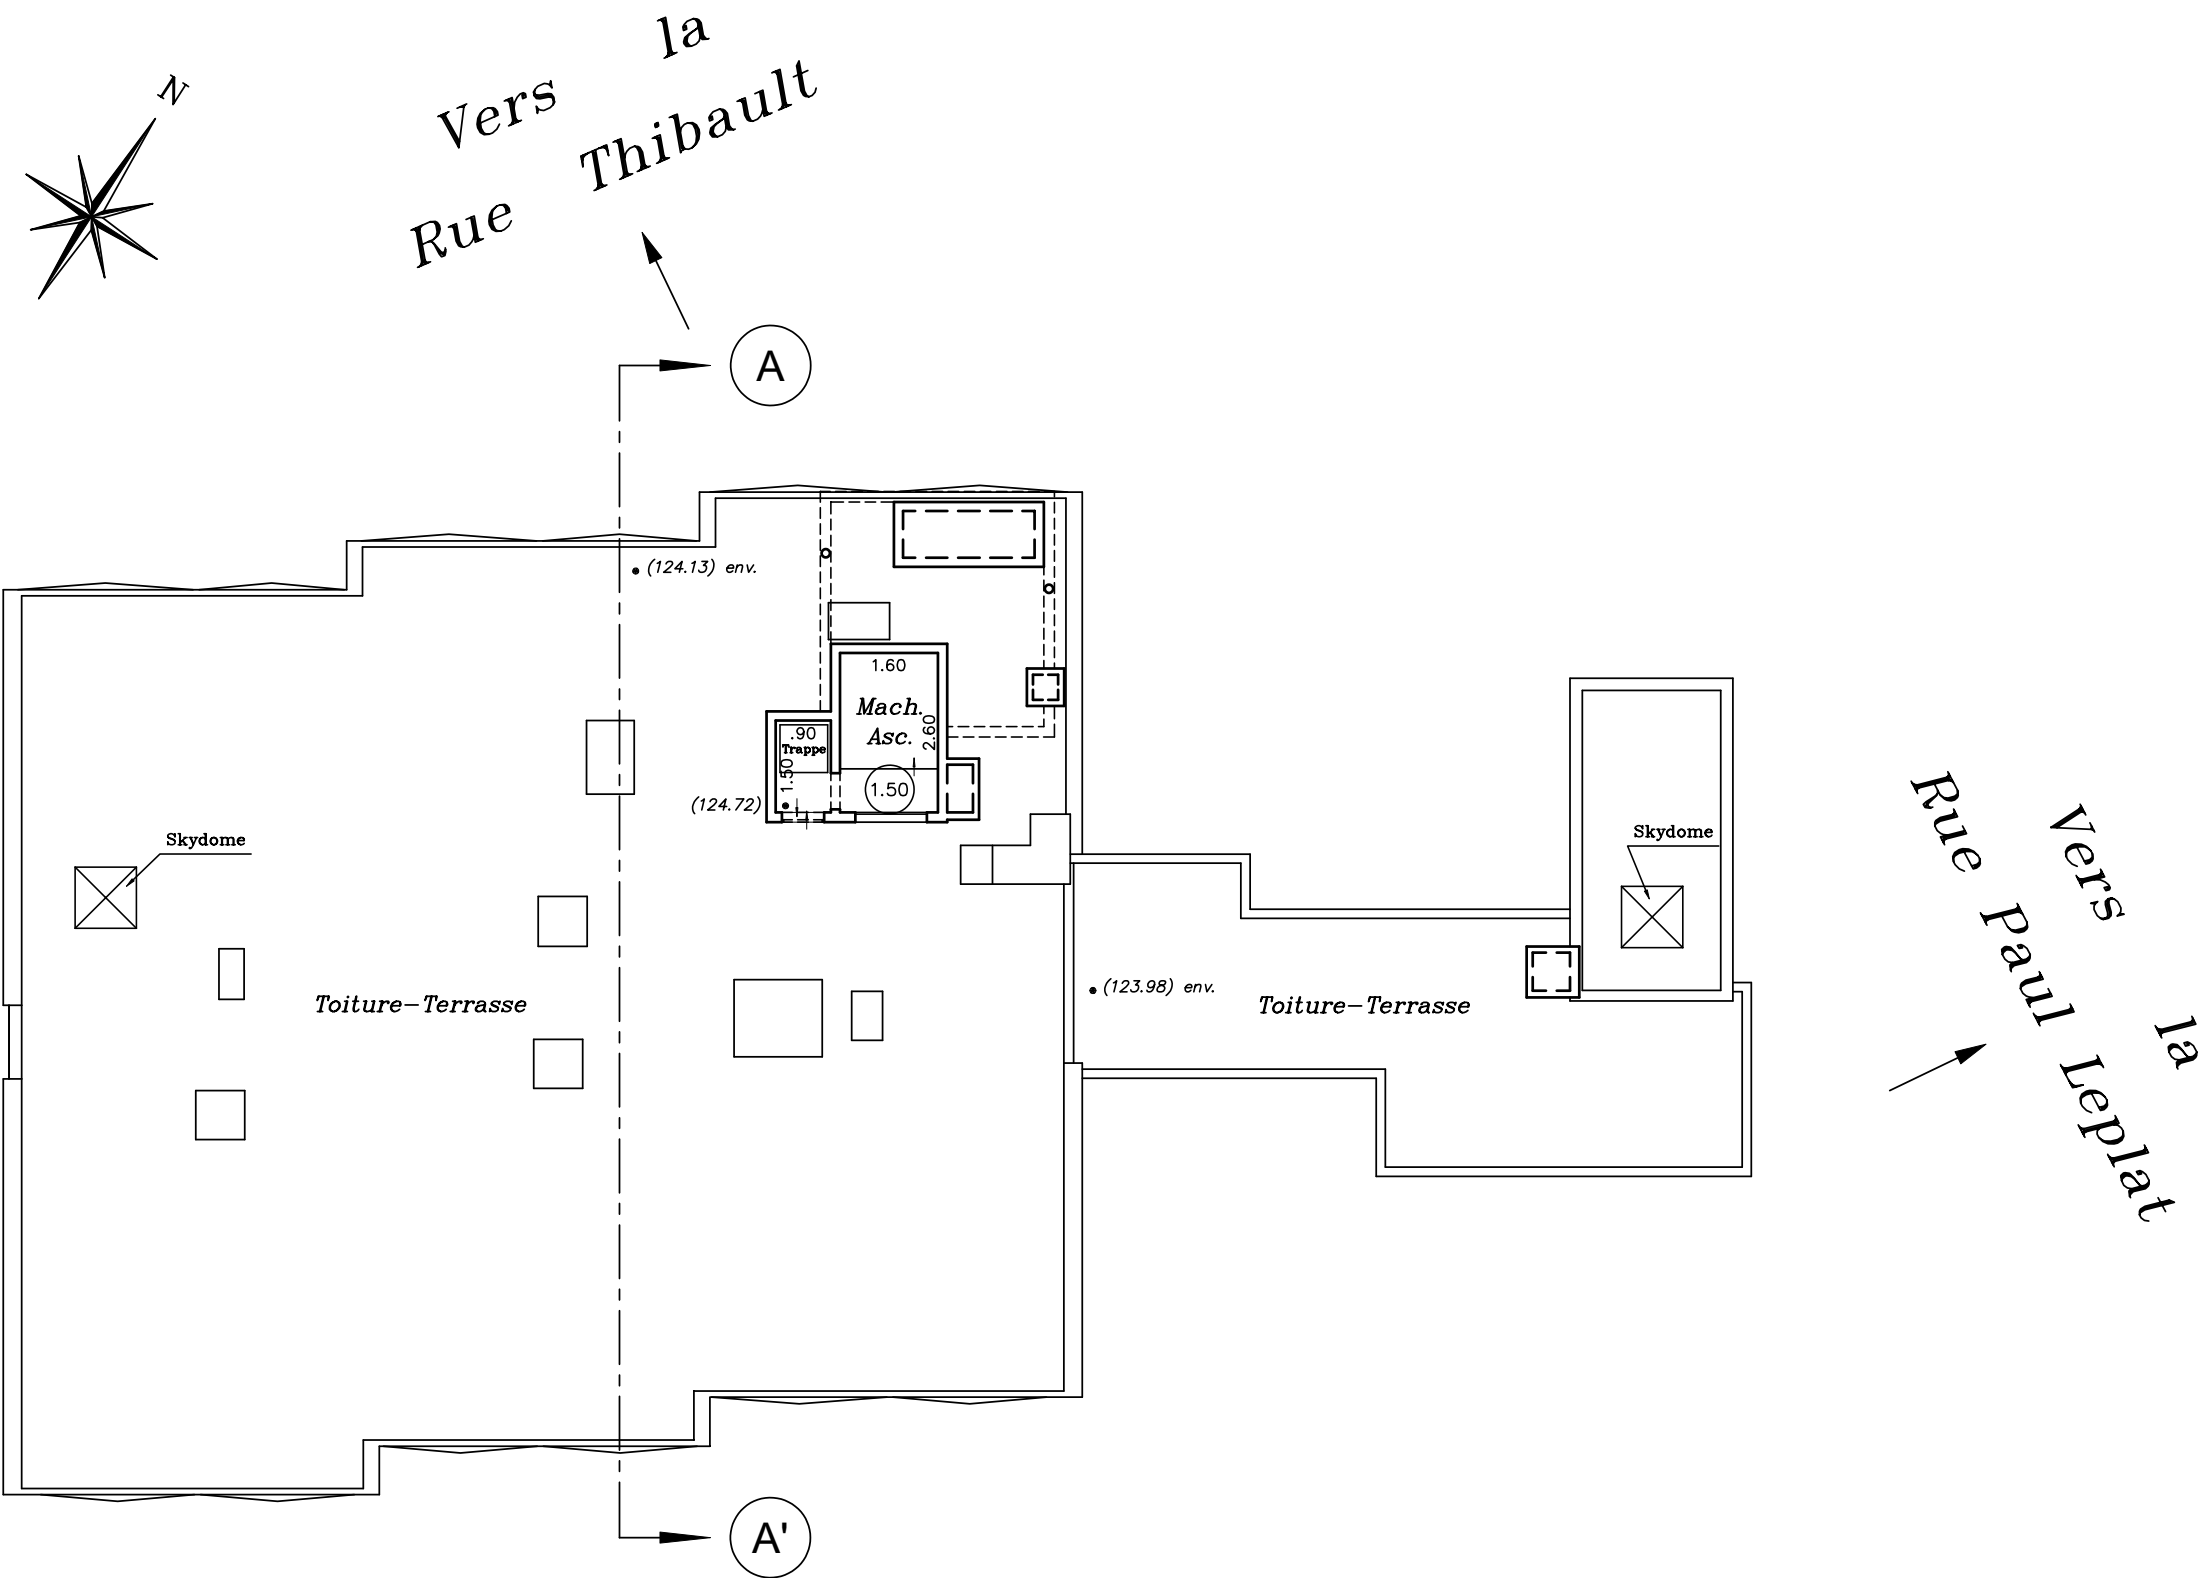

Vers la Rue Thibault

Vers la Rue Paul Leplat

⊙3.00 : Hauteur sous plafond

Asc. : Ascenseur

•(40.00) : Cote altimétrique exprimée en mètres.

⊙(124.13) env.

⊙(124.72) env.

⊙(123.98) env.

1.60

1.50

1.90

Mach.

Asc.

Trappe

Skydome

Toiture-Terrasse

Toiture-Terrasse

Skydome