

DEPARTEMENT DES YVELINES

VILLE DE MARLY-LE-ROI

Propriété sise
Rue Paul Leplat-Rue Willy Blumenthal
Rue Pierre Bourdan-Rue Thibault
Rue Franc Sergent

”PARC DU VAL FLORY”

I.N.J.E.P.
Institut National de la Jeunesse et de l’Education Populaire

– CADASTRE : Section AH-N° 721 –

PLAN DES INTERIEURS

Sous-sol

Bâtiment Melesville

Existant

Dossier	Commande	Référence Informatique	Indice	Dressé le	Responsable	Echelle
35590	92536	INMES1A1	A	02/03/2016	(X.G.)	1/100

DANIEL

LEGRAND

GÉOMÈTRES-EXPERTS FONDIERS

Adresse :

Téléphone :

Télécopie :

e-mail :

33, rue du Docteur Finlay – 75015 PARIS

01.40.59.80.80

01.40.59.09.59


contact@degrand.com

NOTA

Mise en base de données informatique à partir des plans des intérieurs fournis le 1^{er} octobre 2009, sans mesurage et après un récolement visuel des locaux sur le site en octobre 2009.
La nature des structures (bâti, cloison, gros oeuvre...) est donnée à titre indicatif et n'a pas fait l'objet d'une étude spécifique.

LEGENDE

 : Limite à 1.80 mètre

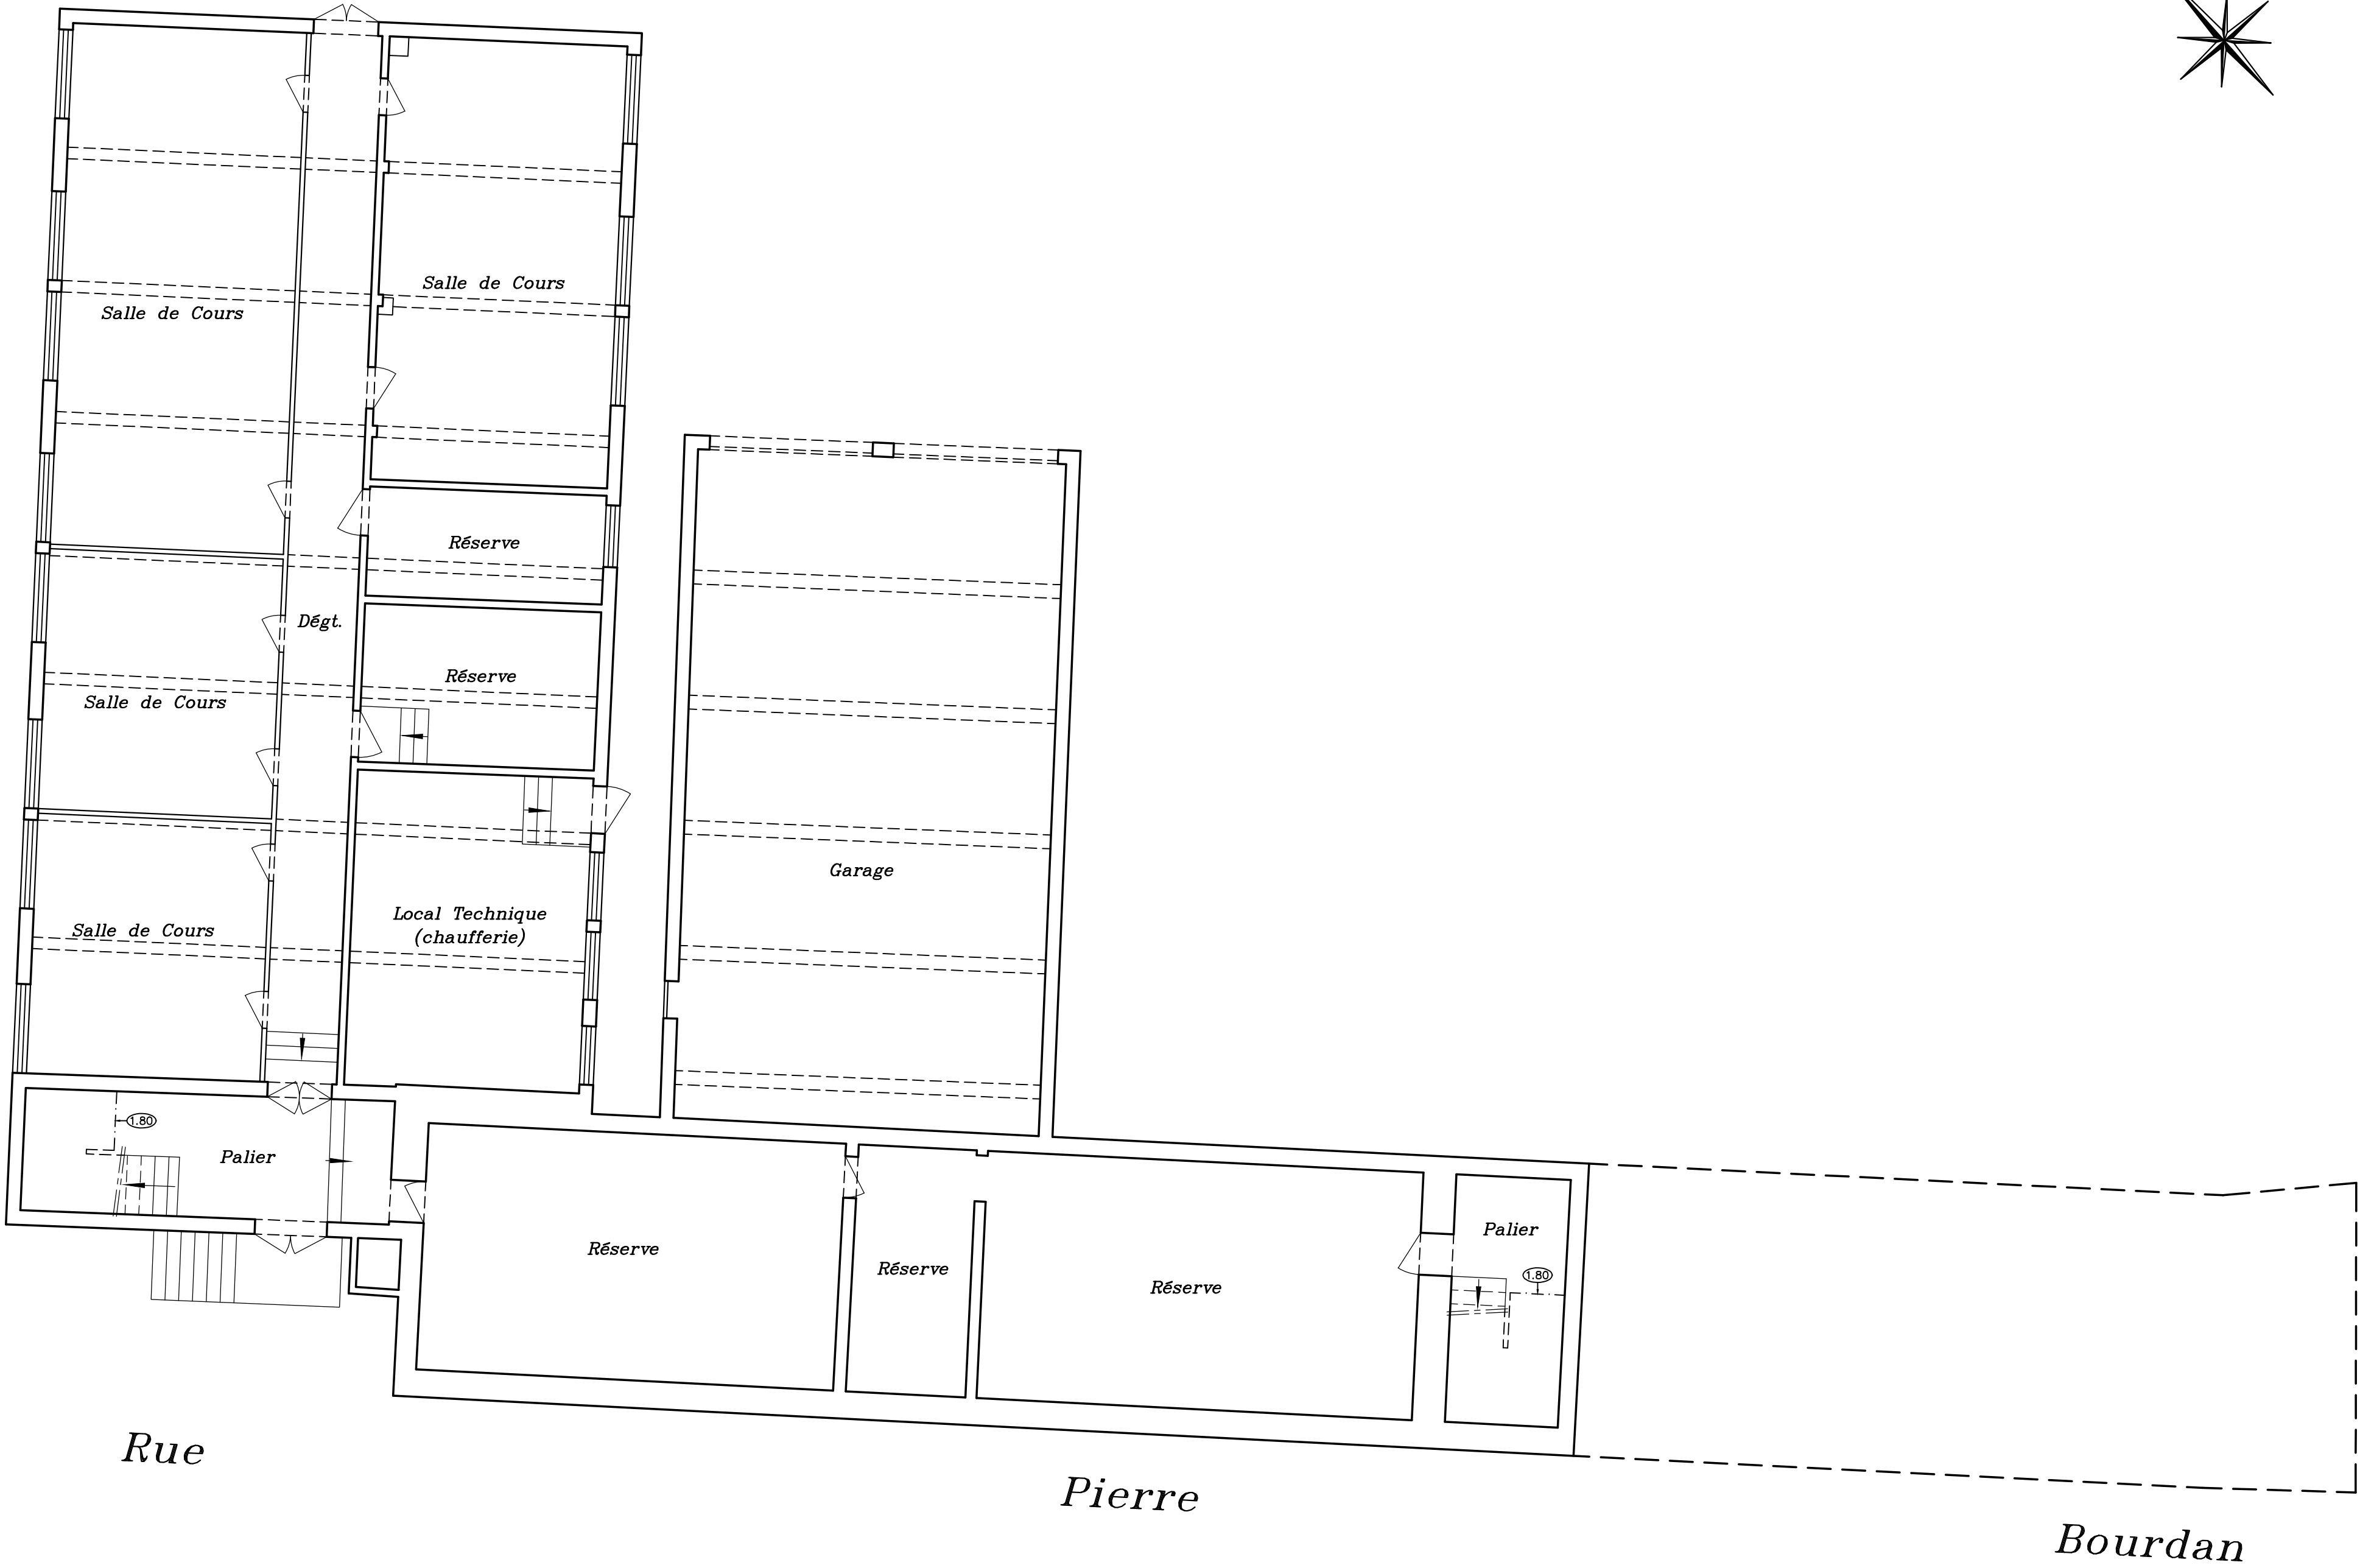

DEPARTEMENT DES YVELINES
VILLE DE MARLY-LE-ROI

Propriété sise
Rue Paul Leplat-Rue Willy Blumenthal
Rue Pierre Bourdan-Rue Thibault
Rue Franc Sergent

”PARC DU VAL FLORY”

I.N.J.E.P.
Institut National de la Jeunesse et de l’Education Populaire

- CADASTRE : Section AH-N° 721 -

PLAN DES INTERIEURS

Sous-sol
Bâtiment Château
Rez-de-chaussée
Bâtiment Melesville
Existant


Dossier	Commande	Référence Informatique	Indice	Dressé le	Responsable	Echelle
35590	92536	INCMS1A1	A	02/09/2016	(X.G.)	1/100


DANIEL LEGRAND GÉOMÈTRES-EXPERTS FONCIERS	Adresse :	33, rue du Docteur Finlay – 75015 PARIS
	Téléphone :	01.40.59.80.80
	Télécopie :	01.40.59.09.59
	e-mail :	contact@diegrand.com

NOTA

Mise en base de données informatique à partir des plans des intérieurs fournis le 1^{er} octobre 2009,
sans mesurage et après un récolement visuel des locaux sur le site en octobre 2009.
La nature des structures (bâti, cloison, gros oeuvre...) est donnée à titre indicatif
et n’a pas fait l’objet d’une étude spécifique.

LEGENDE

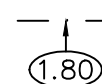 : Limite à 1.80 mètre

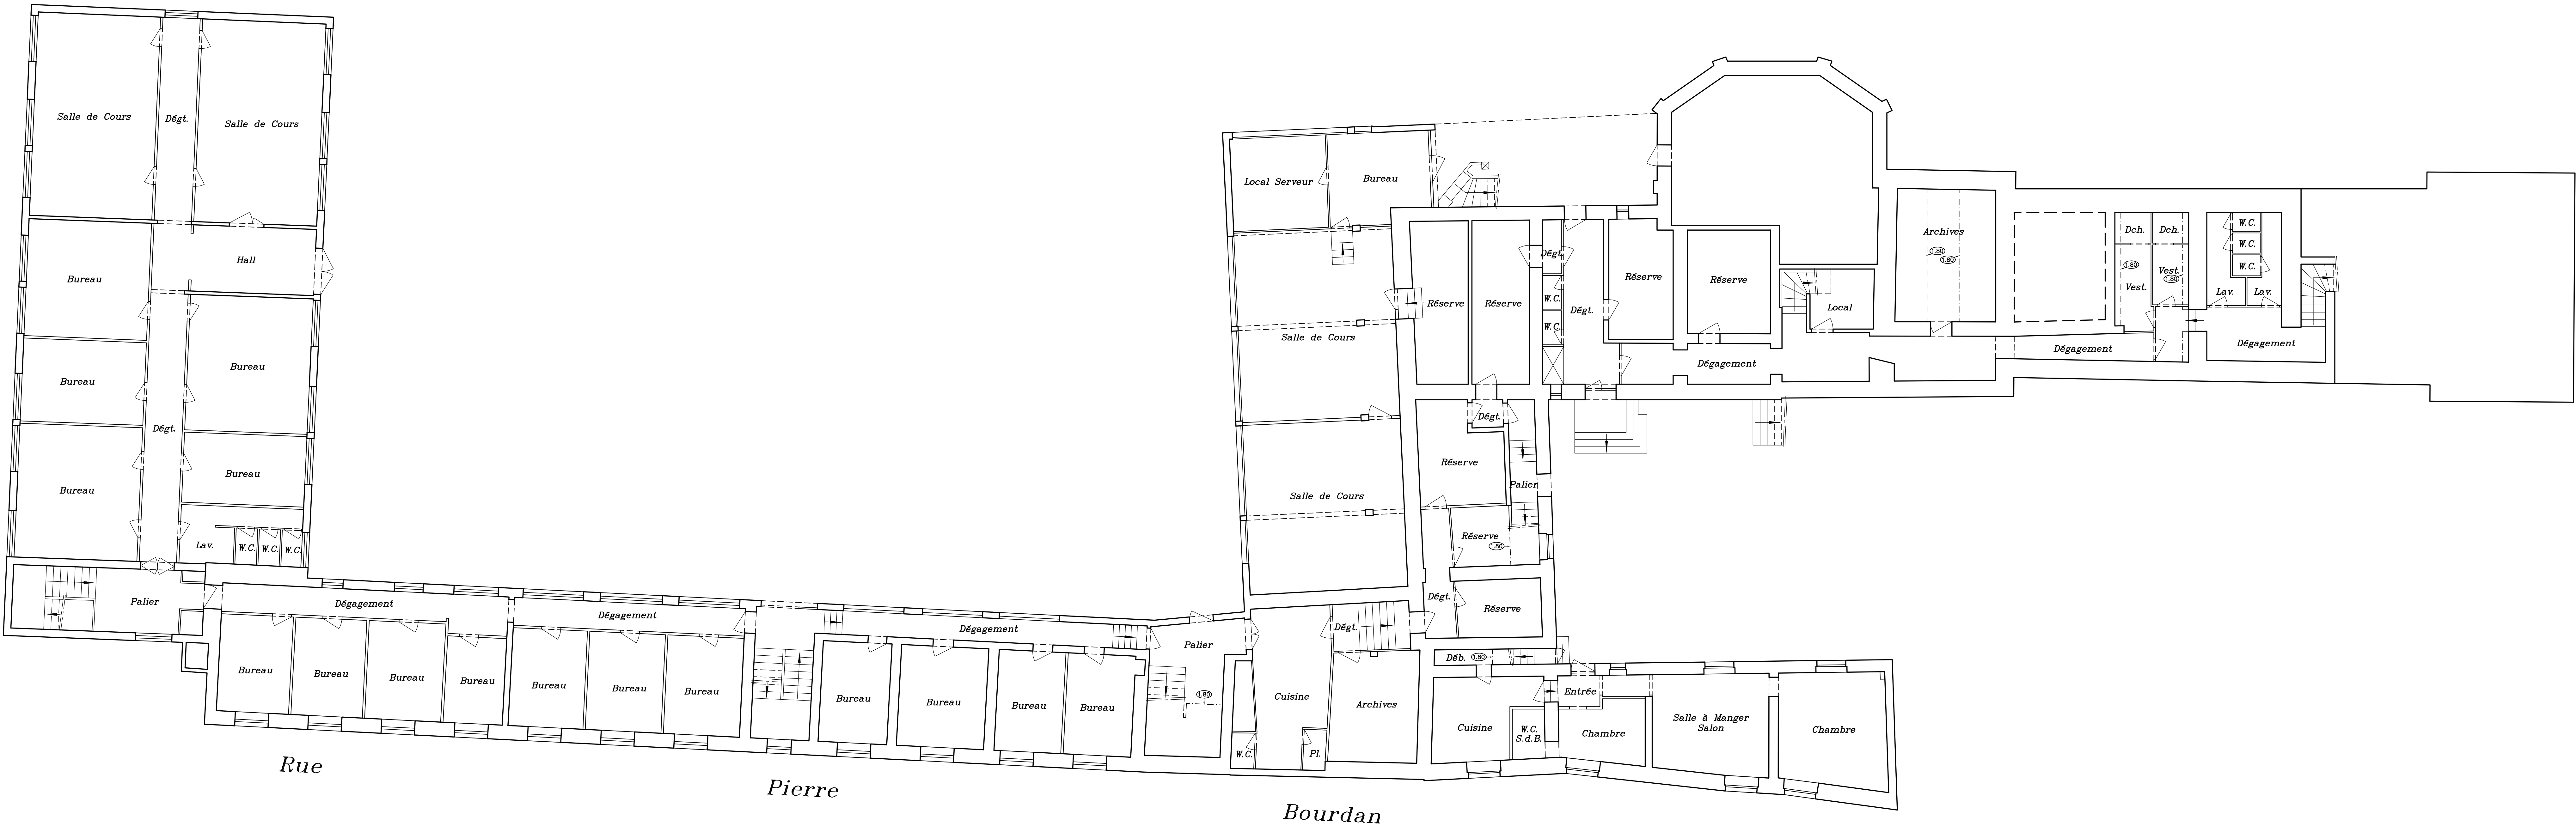

DEPARTEMENT DES YVELINES
VILLE DE MARLY-LE-ROI

Propriété sise
Rue Paul Leplat-Rue Willy Blumenthal
Rue Pierre Bourdan-Rue Thibault
Rue Franc Sergent

”PARC DU VAL FLORY”

I.N.J.E.P.
Institut National de la Jeunesse et de l’Education Populaire

- CADASTRE : Section AH-N° 721 -

PLAN DES INTERIEURS
Rez-de-chaussée
Bâtiment Château
1^{er} étage
Bâtiment Melesville
Existant


Dossier	Commande	Référence Informatique	Indice	Dressé le	Responsable	Echelle
35590	92536	INCMRCA1	A	02/09/2016	(X.G.)	1/100

DANIEL
LEGRAND
GÉOMÈTRES-EXPERTS FONCIERS

Adresse : 33, rue du Docteur Finlay – 75015 PARIS
Téléphone : 01.40.59.80.80
Télécopie : 01.40.59.09.59
e-mail : contact@diegrand.com

NOTA

Mise en base de données informatique à partir des plans des intérieurs fournis le 1^{er} octobre 2009,
sans mesurage et après un récolement visuel des locaux sur le site en octobre 2009.
La nature des structures (bâti, cloison, gros oeuvre...) est donnée à titre indicatif
et n'a pas fait l'objet d'une étude spécifique.

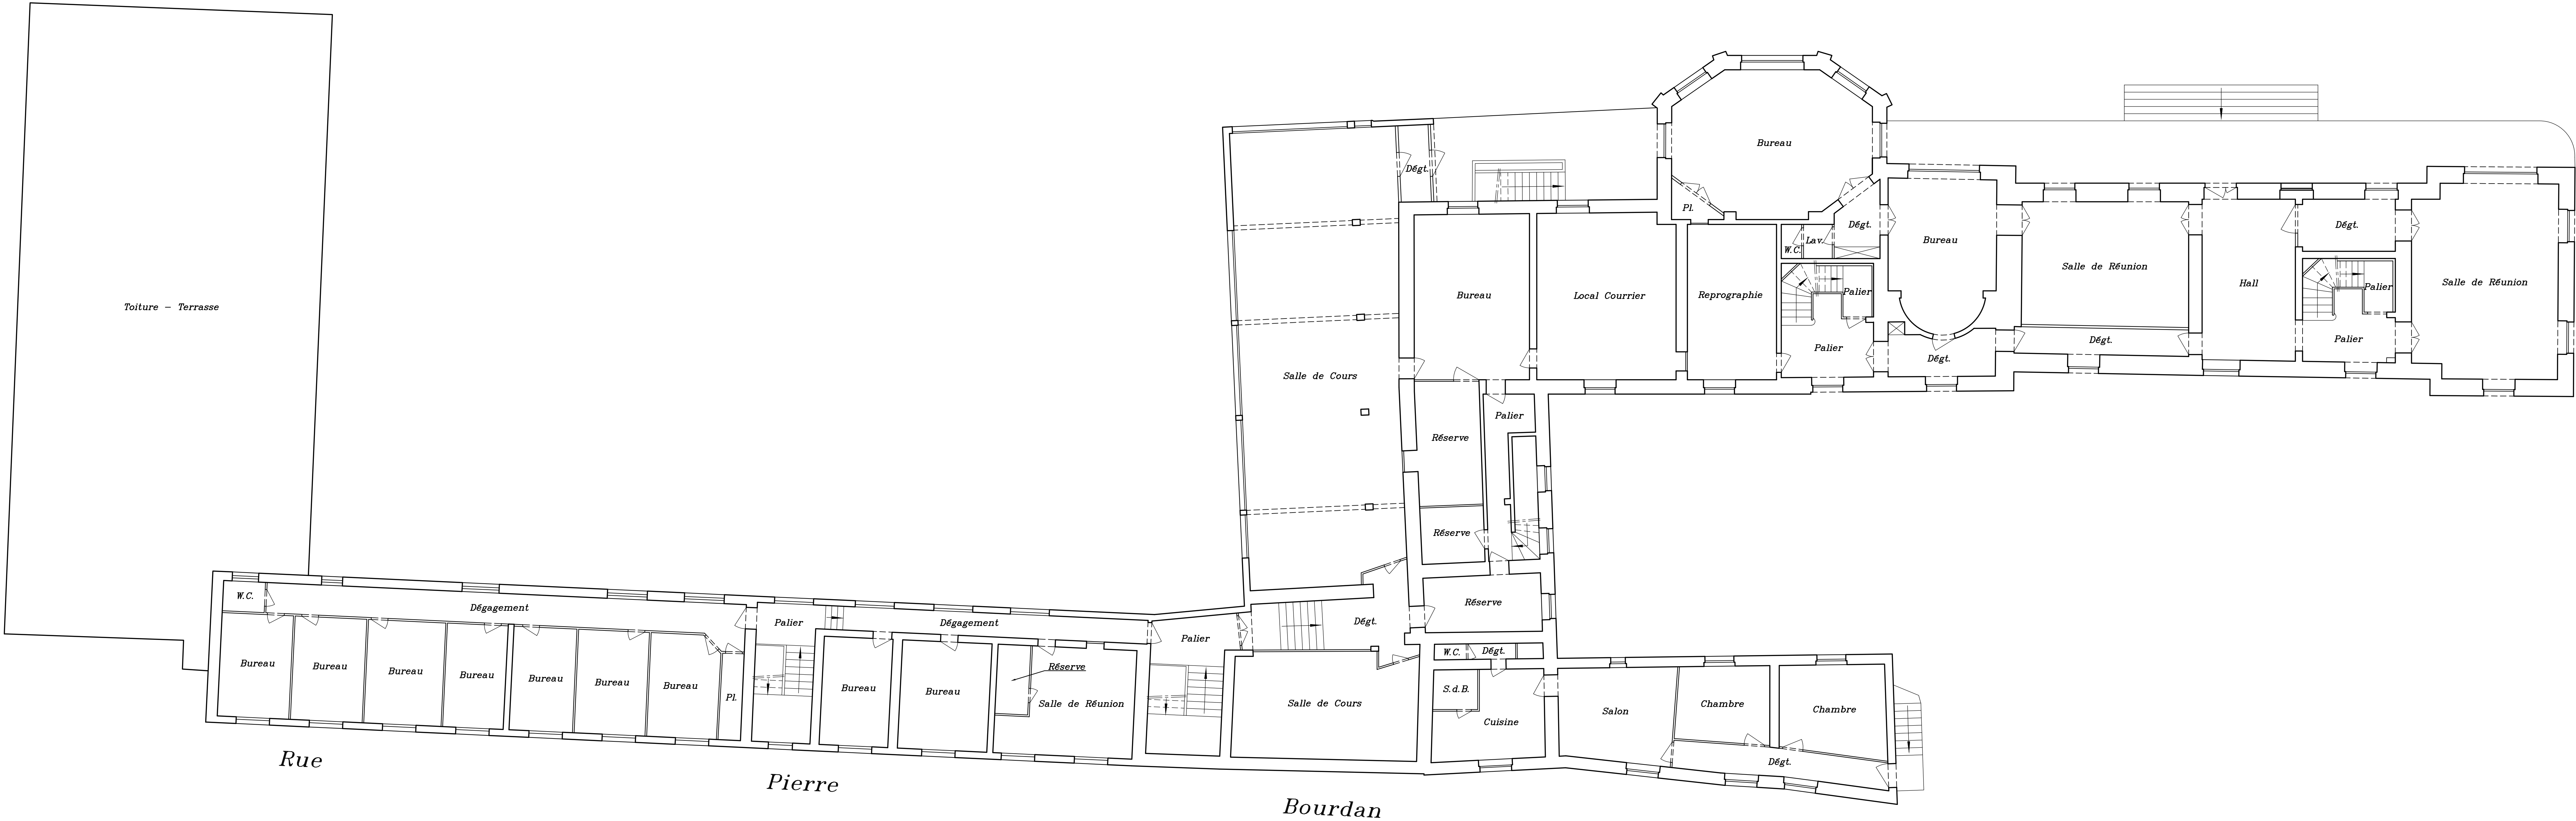

DEPARTEMENT DES YVELINES
VILLE DE MARLY-LE-ROI

Propriété sise
Rue Paul Leplat-Rue Willy Blumenthal
Rue Pierre Bourdan-Rue Thibault
Rue Franc Sergent

”PARC DU VAL FLORY”

I.N.J.E.P.
Institut National de la Jeunesse et de l’Education Populaire

- CADASTRE : Section AH-N° 721 -

PLAN DES INTERIEURS
1^{er} étage
Bâtiment Château
Existant


Dossier	Commande	Référence Informatique	Indice	Dressé le	Responsable	Echelle
35590	92536	INCH01A1	A	02/03/2016	(X.G.)	1/100

DANIEL
LEGRAND
GÉOMÈTRES-EXPERTS FONCIERS

Adresse : 33, rue du Docteur Finlay – 75015 PARIS
Téléphone : 01.40.59.80.80
Télécopie : 01.40.59.09.59
e-mail : contact@dlegrand.com

NOTA

Mise en base de données informatique à partir des plans des intérieurs fournis le 1^{er} octobre 2009,
sans mesurage et après un récolement visuel des locaux sur le site en octobre 2009.
La nature des structures (bâti, cloison, gros oeuvre...) est donnée à titre indicatif
et n'a pas fait l'objet d'une étude spécifique.

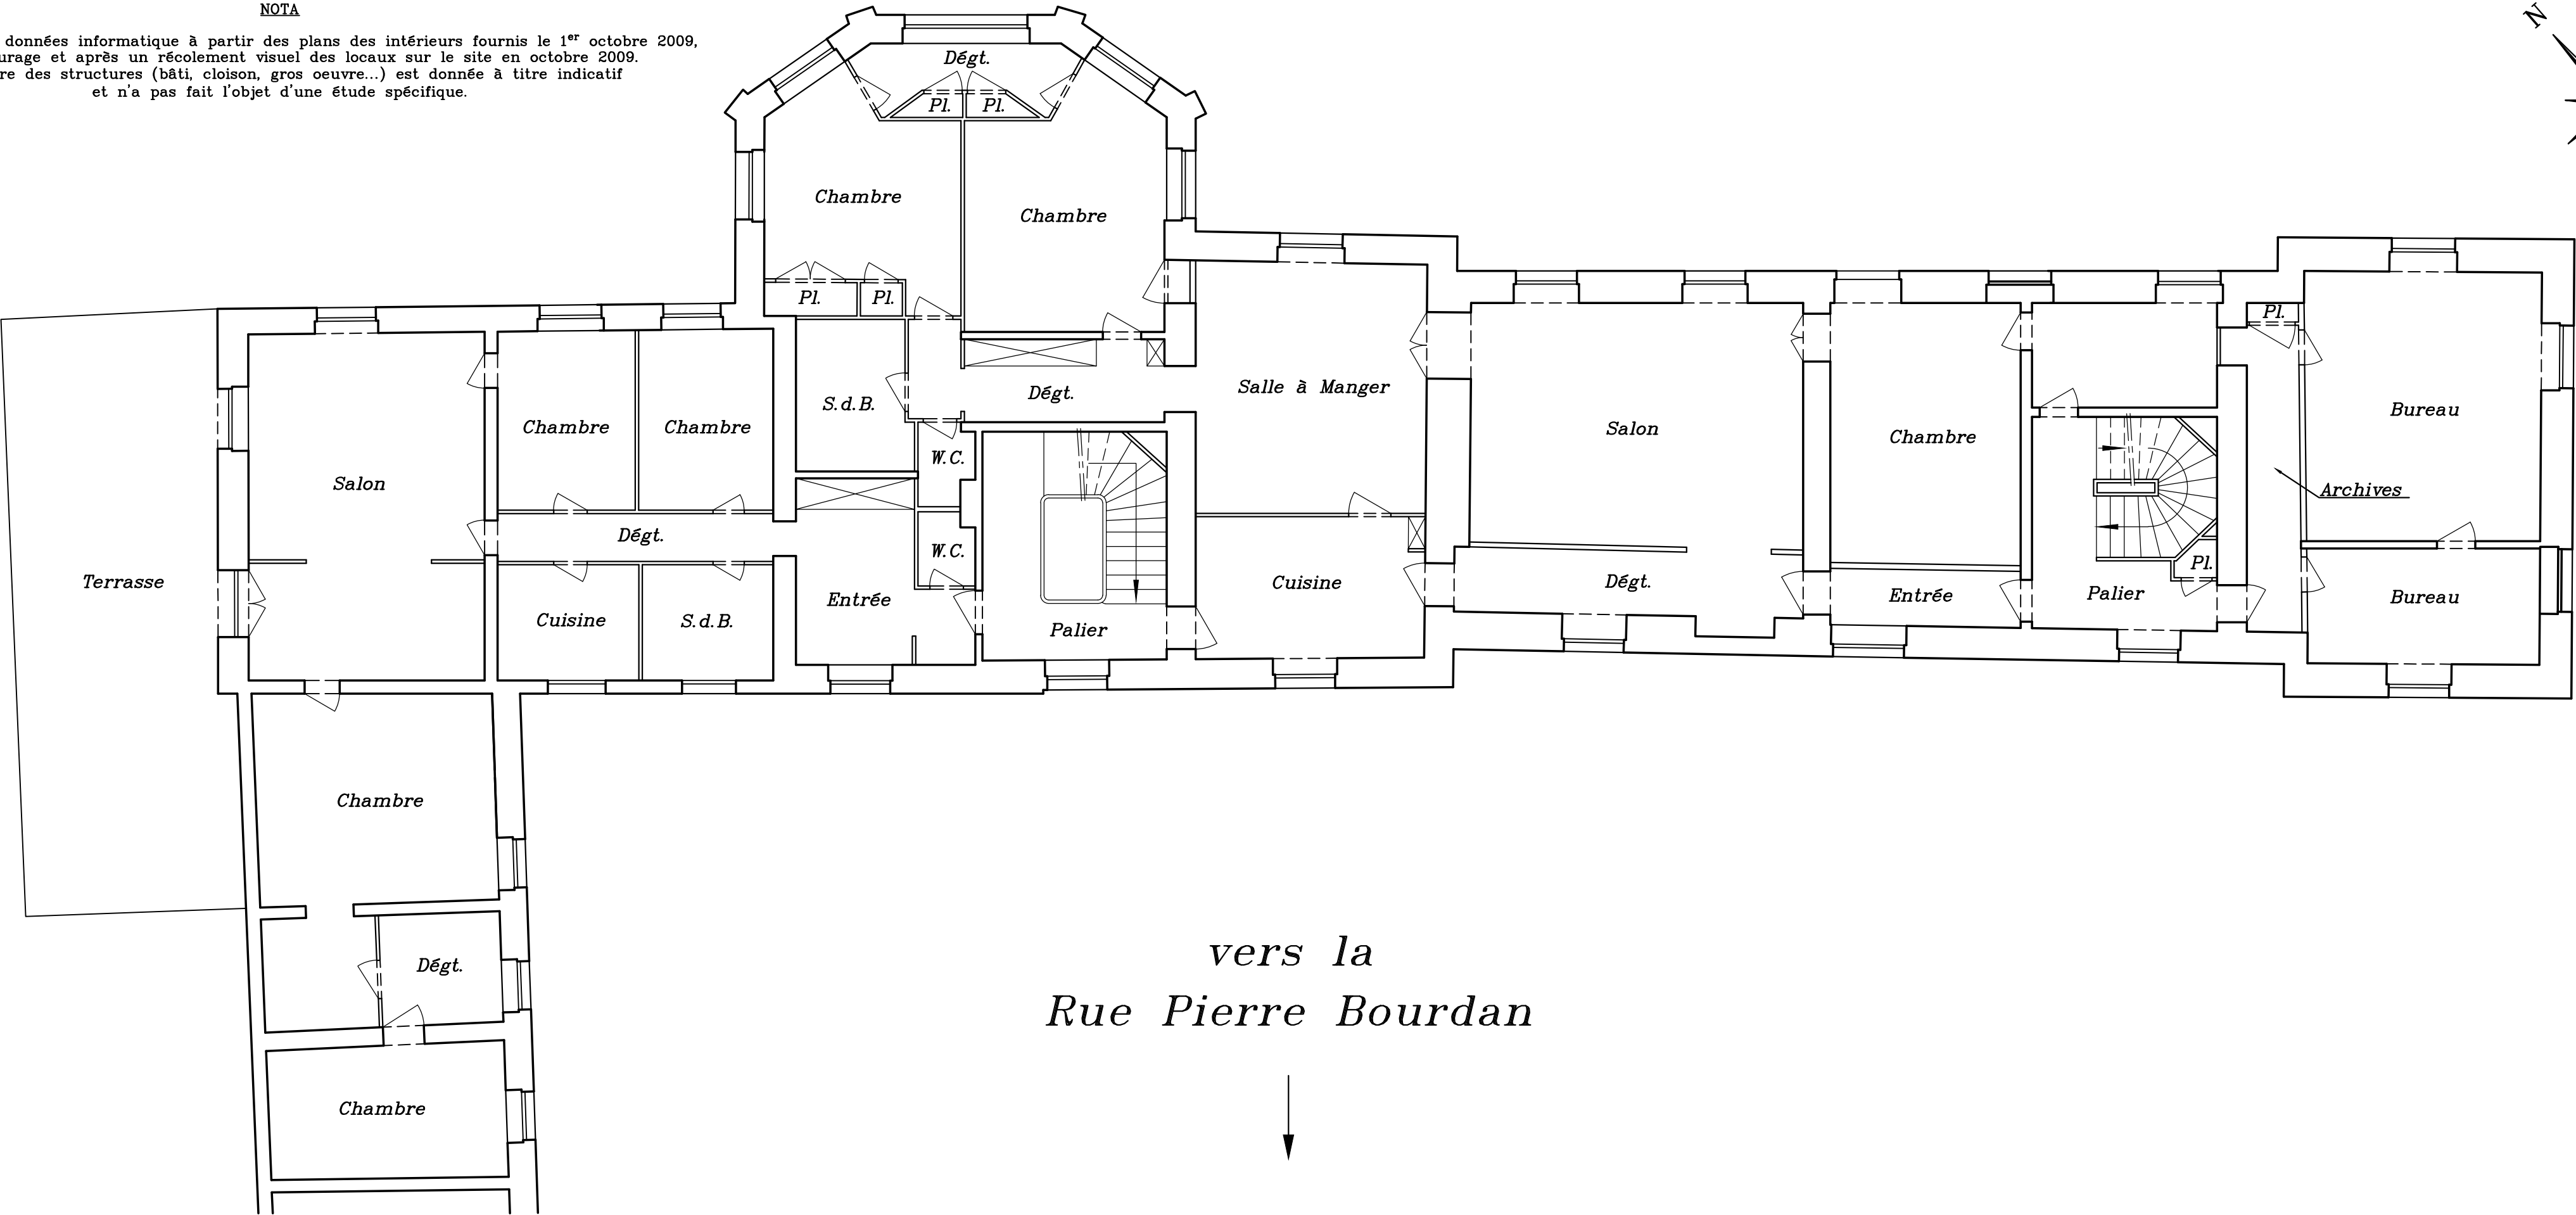

DEPARTEMENT DES YVELINES

VILLE DE MARLY-LE-ROI

Propriété sise
Rue Paul Leplat-Rue Willy Blumenthal
Rue Pierre Bourdan-Rue Thibault
Rue Franc Sergent

”PARC DU VAL FLORY”

I.N.J.E.P.
Institut National de la Jeunesse et de l’Education Populaire

- CADASTRE : Section AH-N° 721 -

PLAN DES INTERIEURS
2^{ème} étage
Bâtiment Château
Existant



Dossier	Commande	Référence Informatique	Indice	Dressé le	Responsable	Echelle
35590	92536	INCH02A1	A	02/03/2016	(X.G.)	1/100

DANIEL
LEGRAND
GÉOMÈTRES-EXPERTS FONCIERS

Adresse : 33, rue du Docteur Finlay – 75015 PARIS
Téléphone : 01.40.59.80.80
Télécopie : 01.40.59.09.59
e-mail : contact@dlegrand.com

NOTA

Mise en base de données informatique à partir des plans des intérieurs fournis le 1^{er} octobre 2009,
sans mesurage et après un récolement visuel des locaux sur le site en octobre 2009.
La nature des structures (bâti, cloison, gros oeuvre...) est donnée à titre indicatif
et n'a pas fait l'objet d'une étude spécifique.

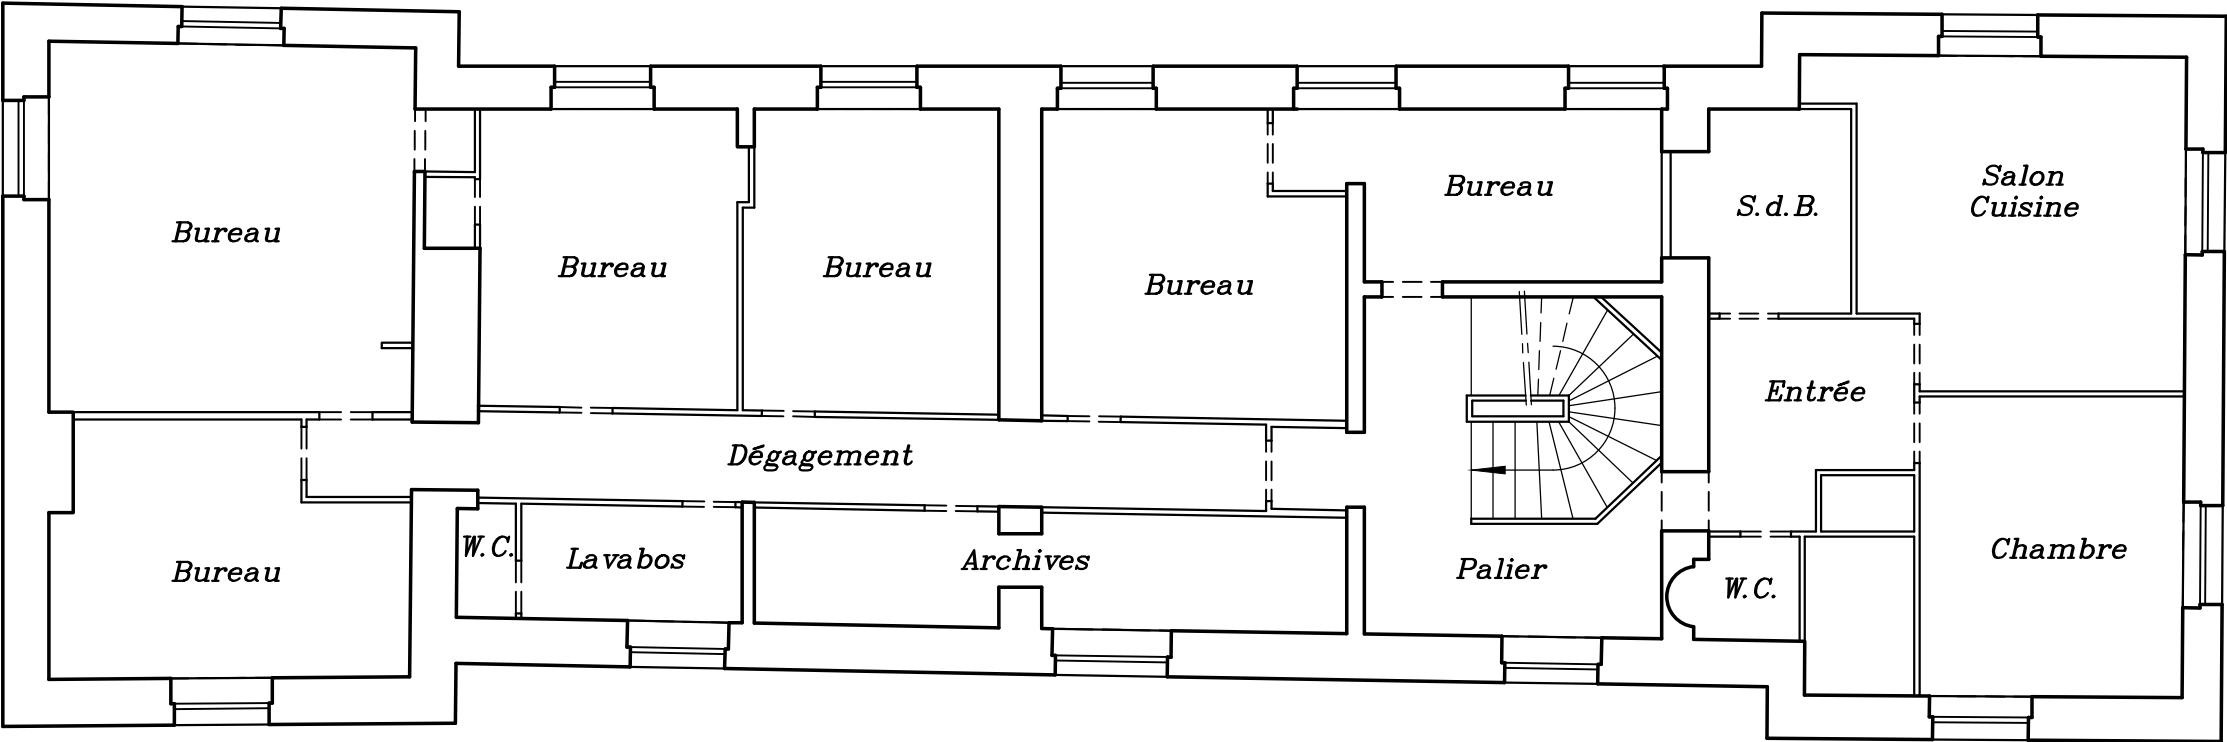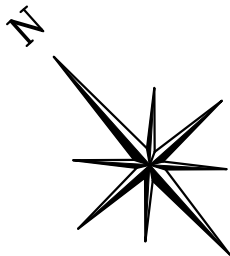

vers la
Rue Pierre Bourdan

