


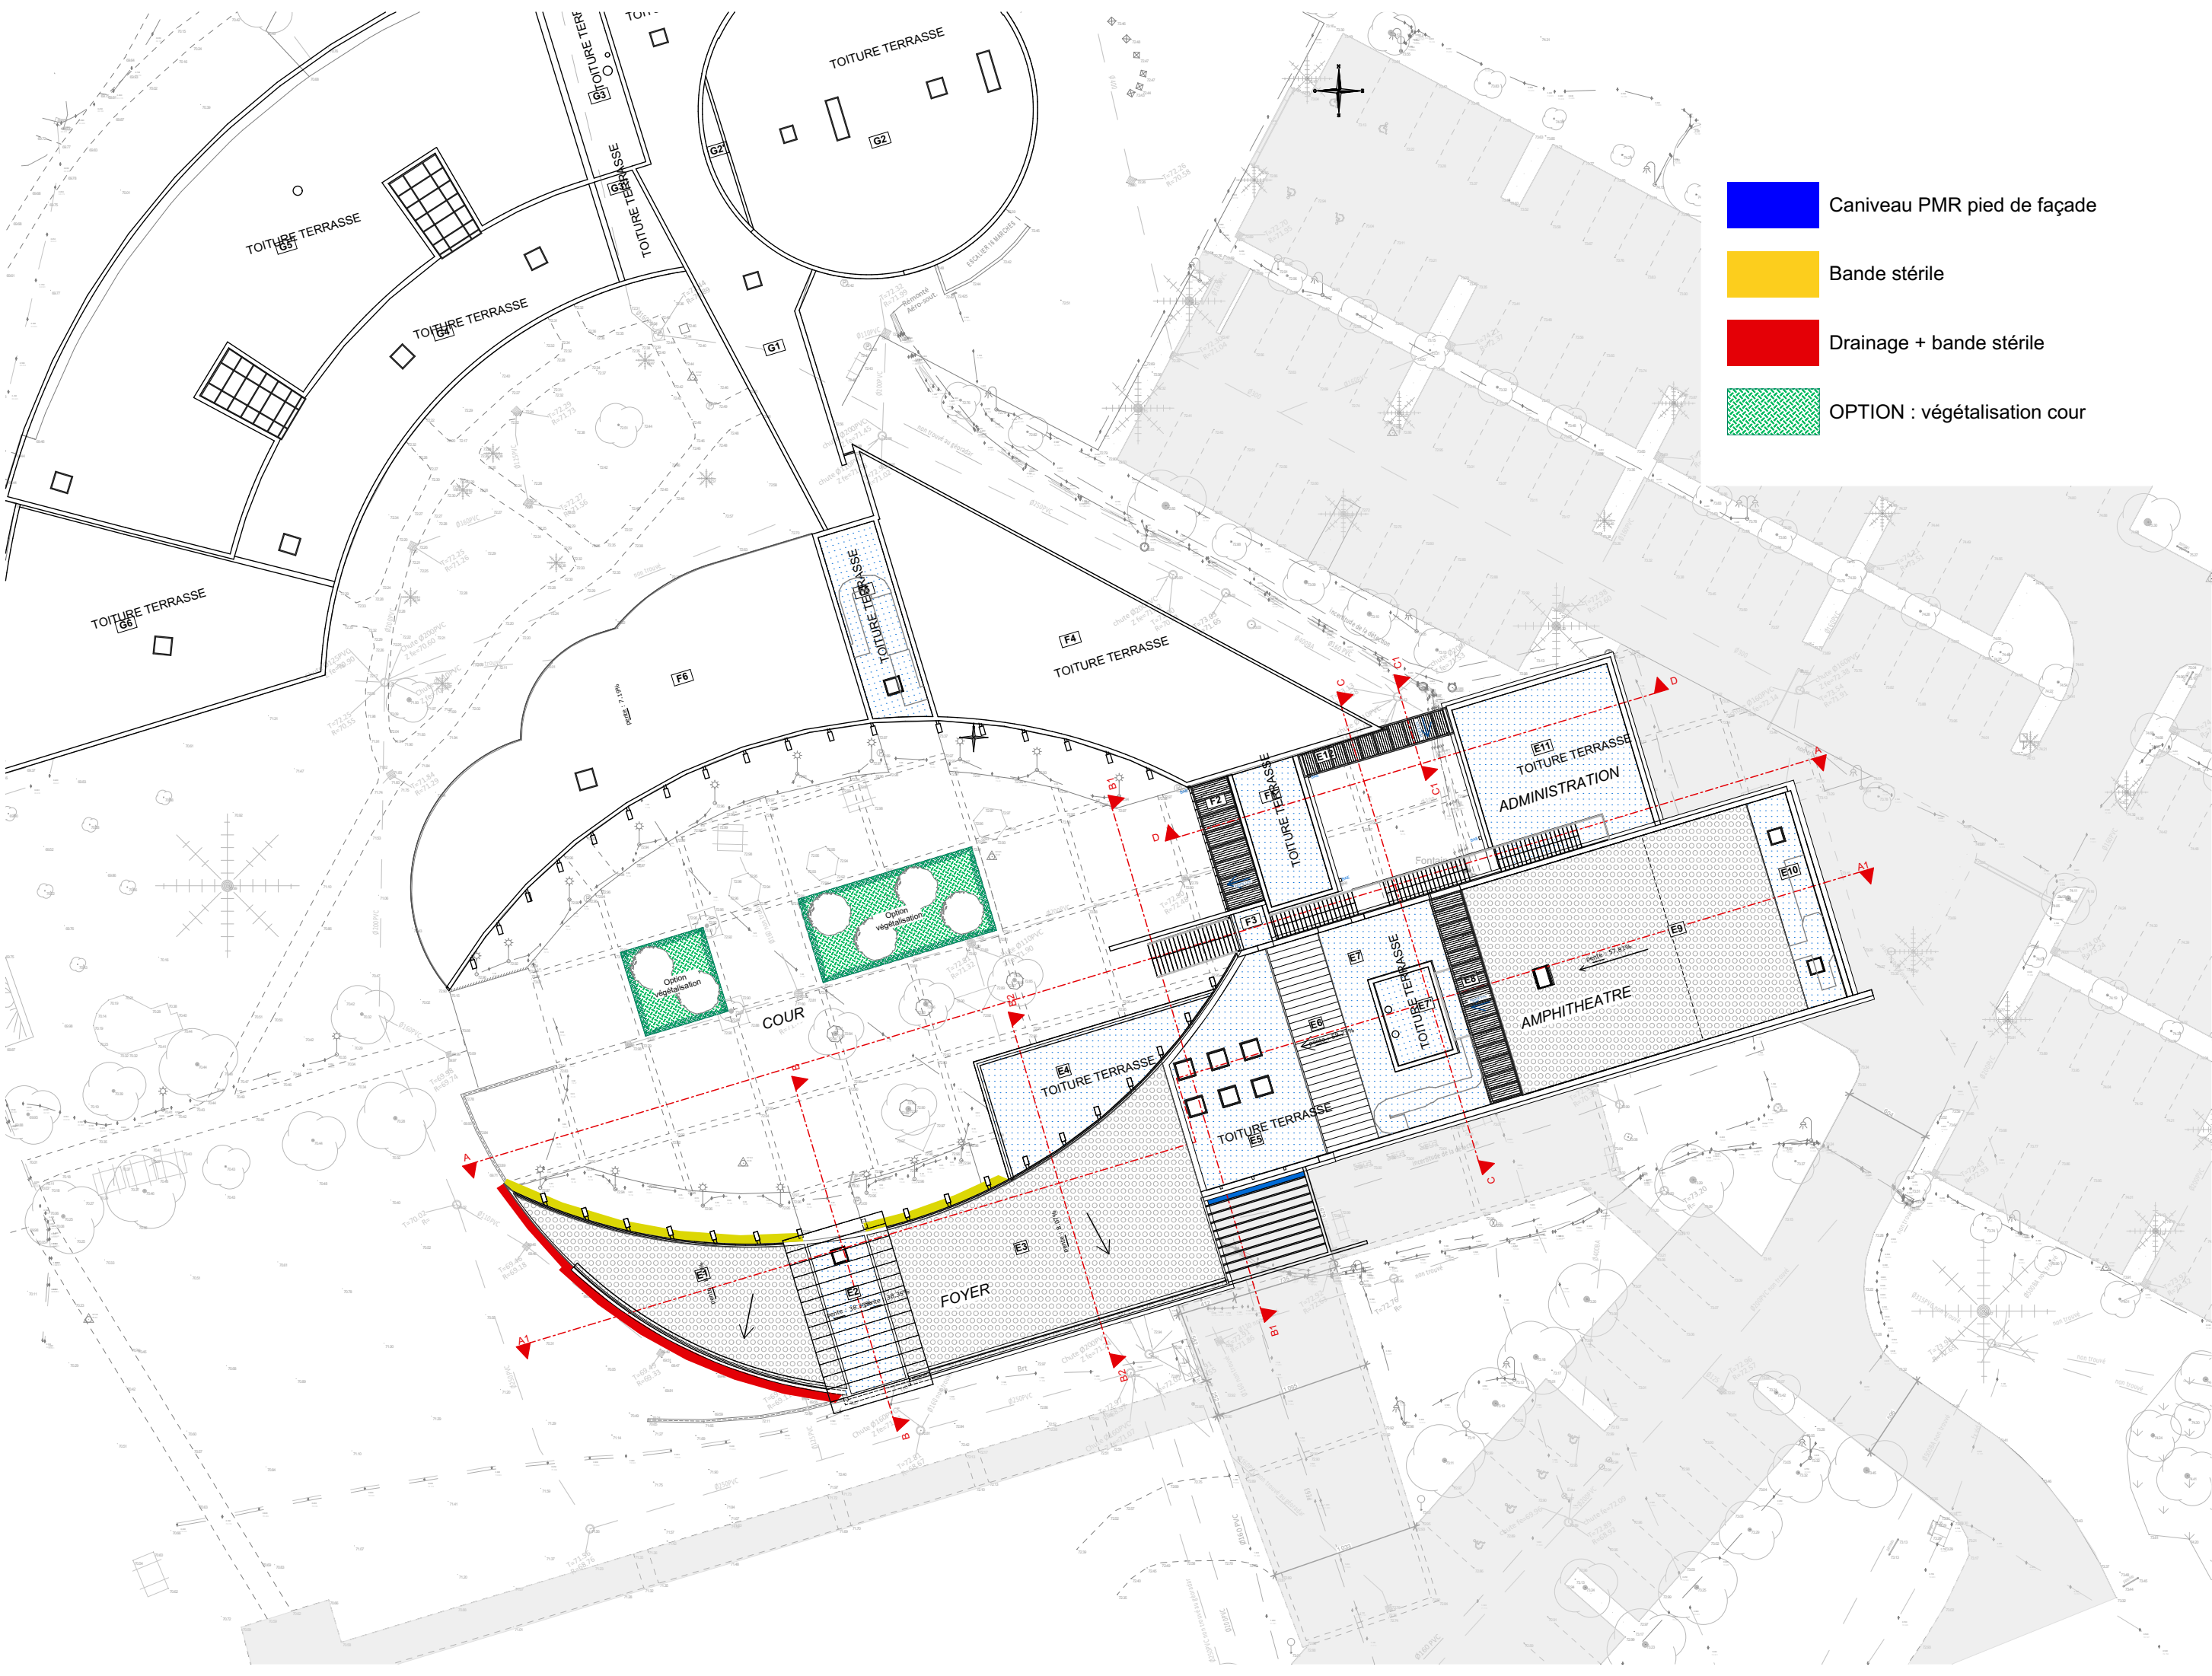

-  Caniveau PMR pied de façade
-  Bande stérile
-  Drainage + bande stérile
-  OPTION : végétalisation cour

 RÉGION ACADÉMIQUE PAYS DE LA LOIRE Liberté Égalité Fraternité	Rénovation énergétique C.U.D. La Roche-sur-Yon 221 rue Hubert Cailler à La Roche-sur-Yon		phase: 000_GENERAL	PADW LE DÉP. D'ARCHITECTURE
	Traitement des pieds de façades		référence: 25-004CUD	
		échelle: 1:400	date: 25/02/2026	tél: +33 (0)2 40 48 41 42 contact@pa-dw.fr