



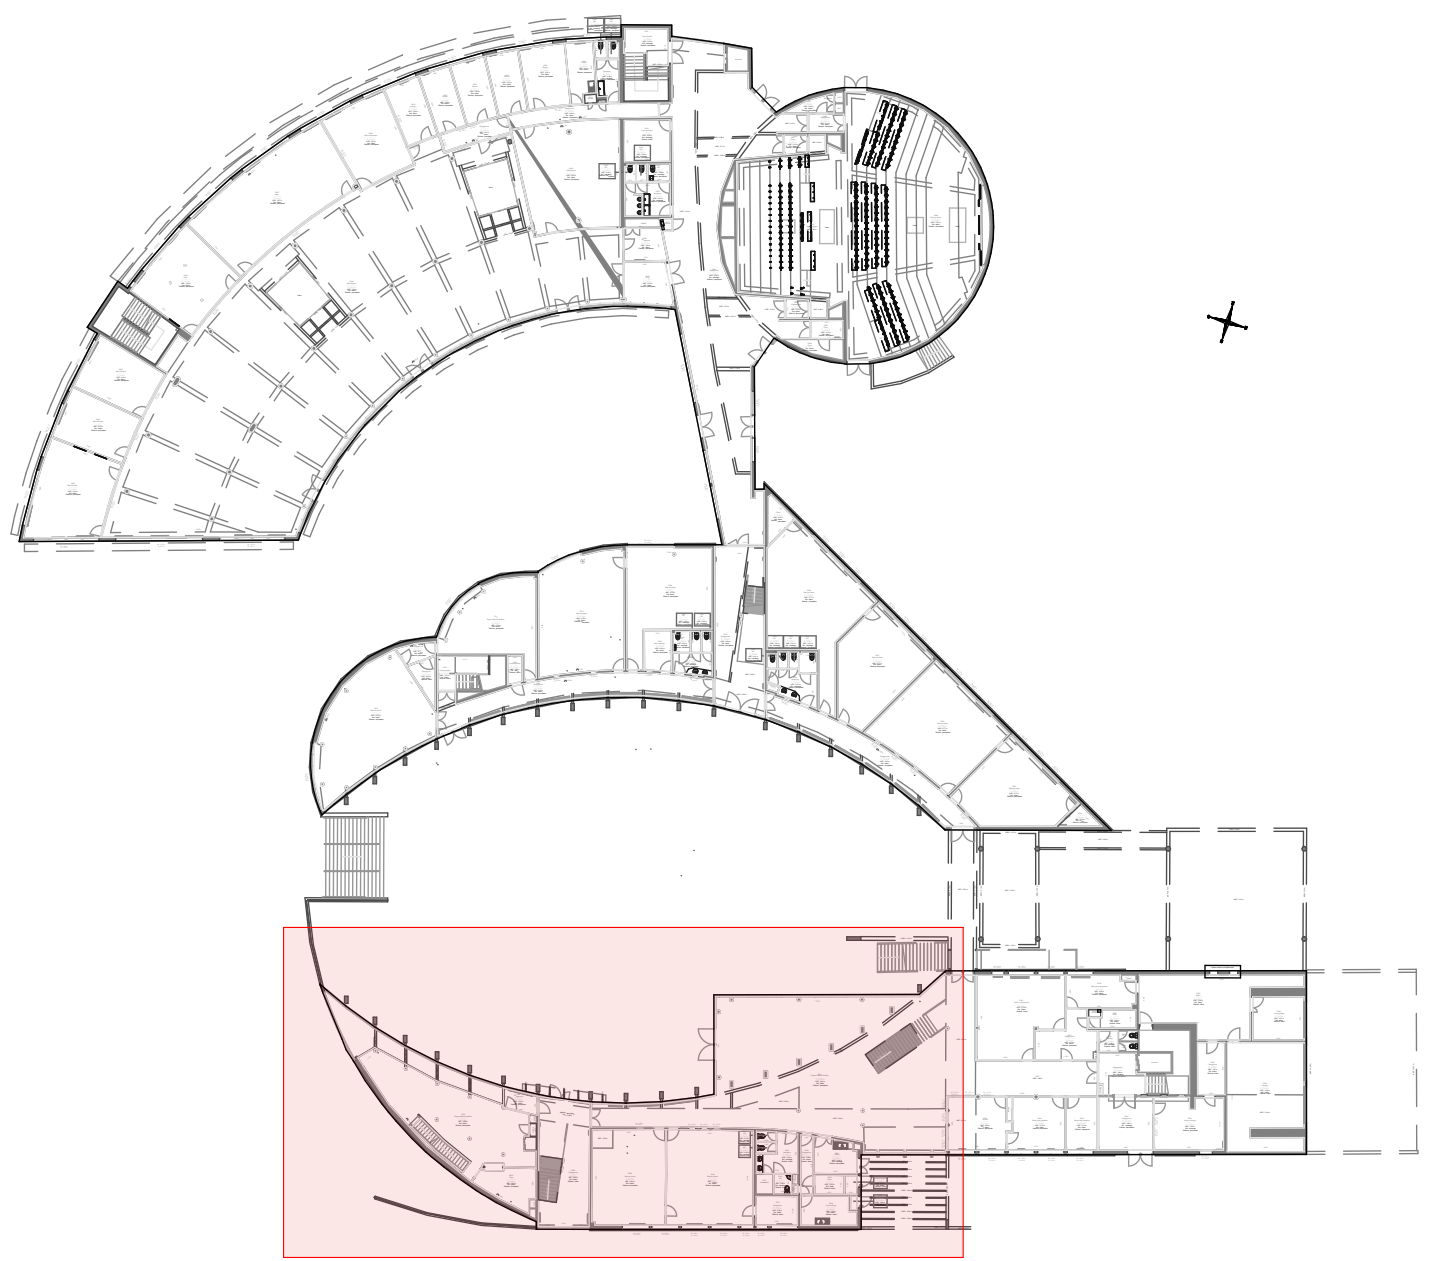

Rénovation énergétique C.U.D. La Roche-sur-Yon 221 rue Hubert Cailler à La Roche-sur-Yon

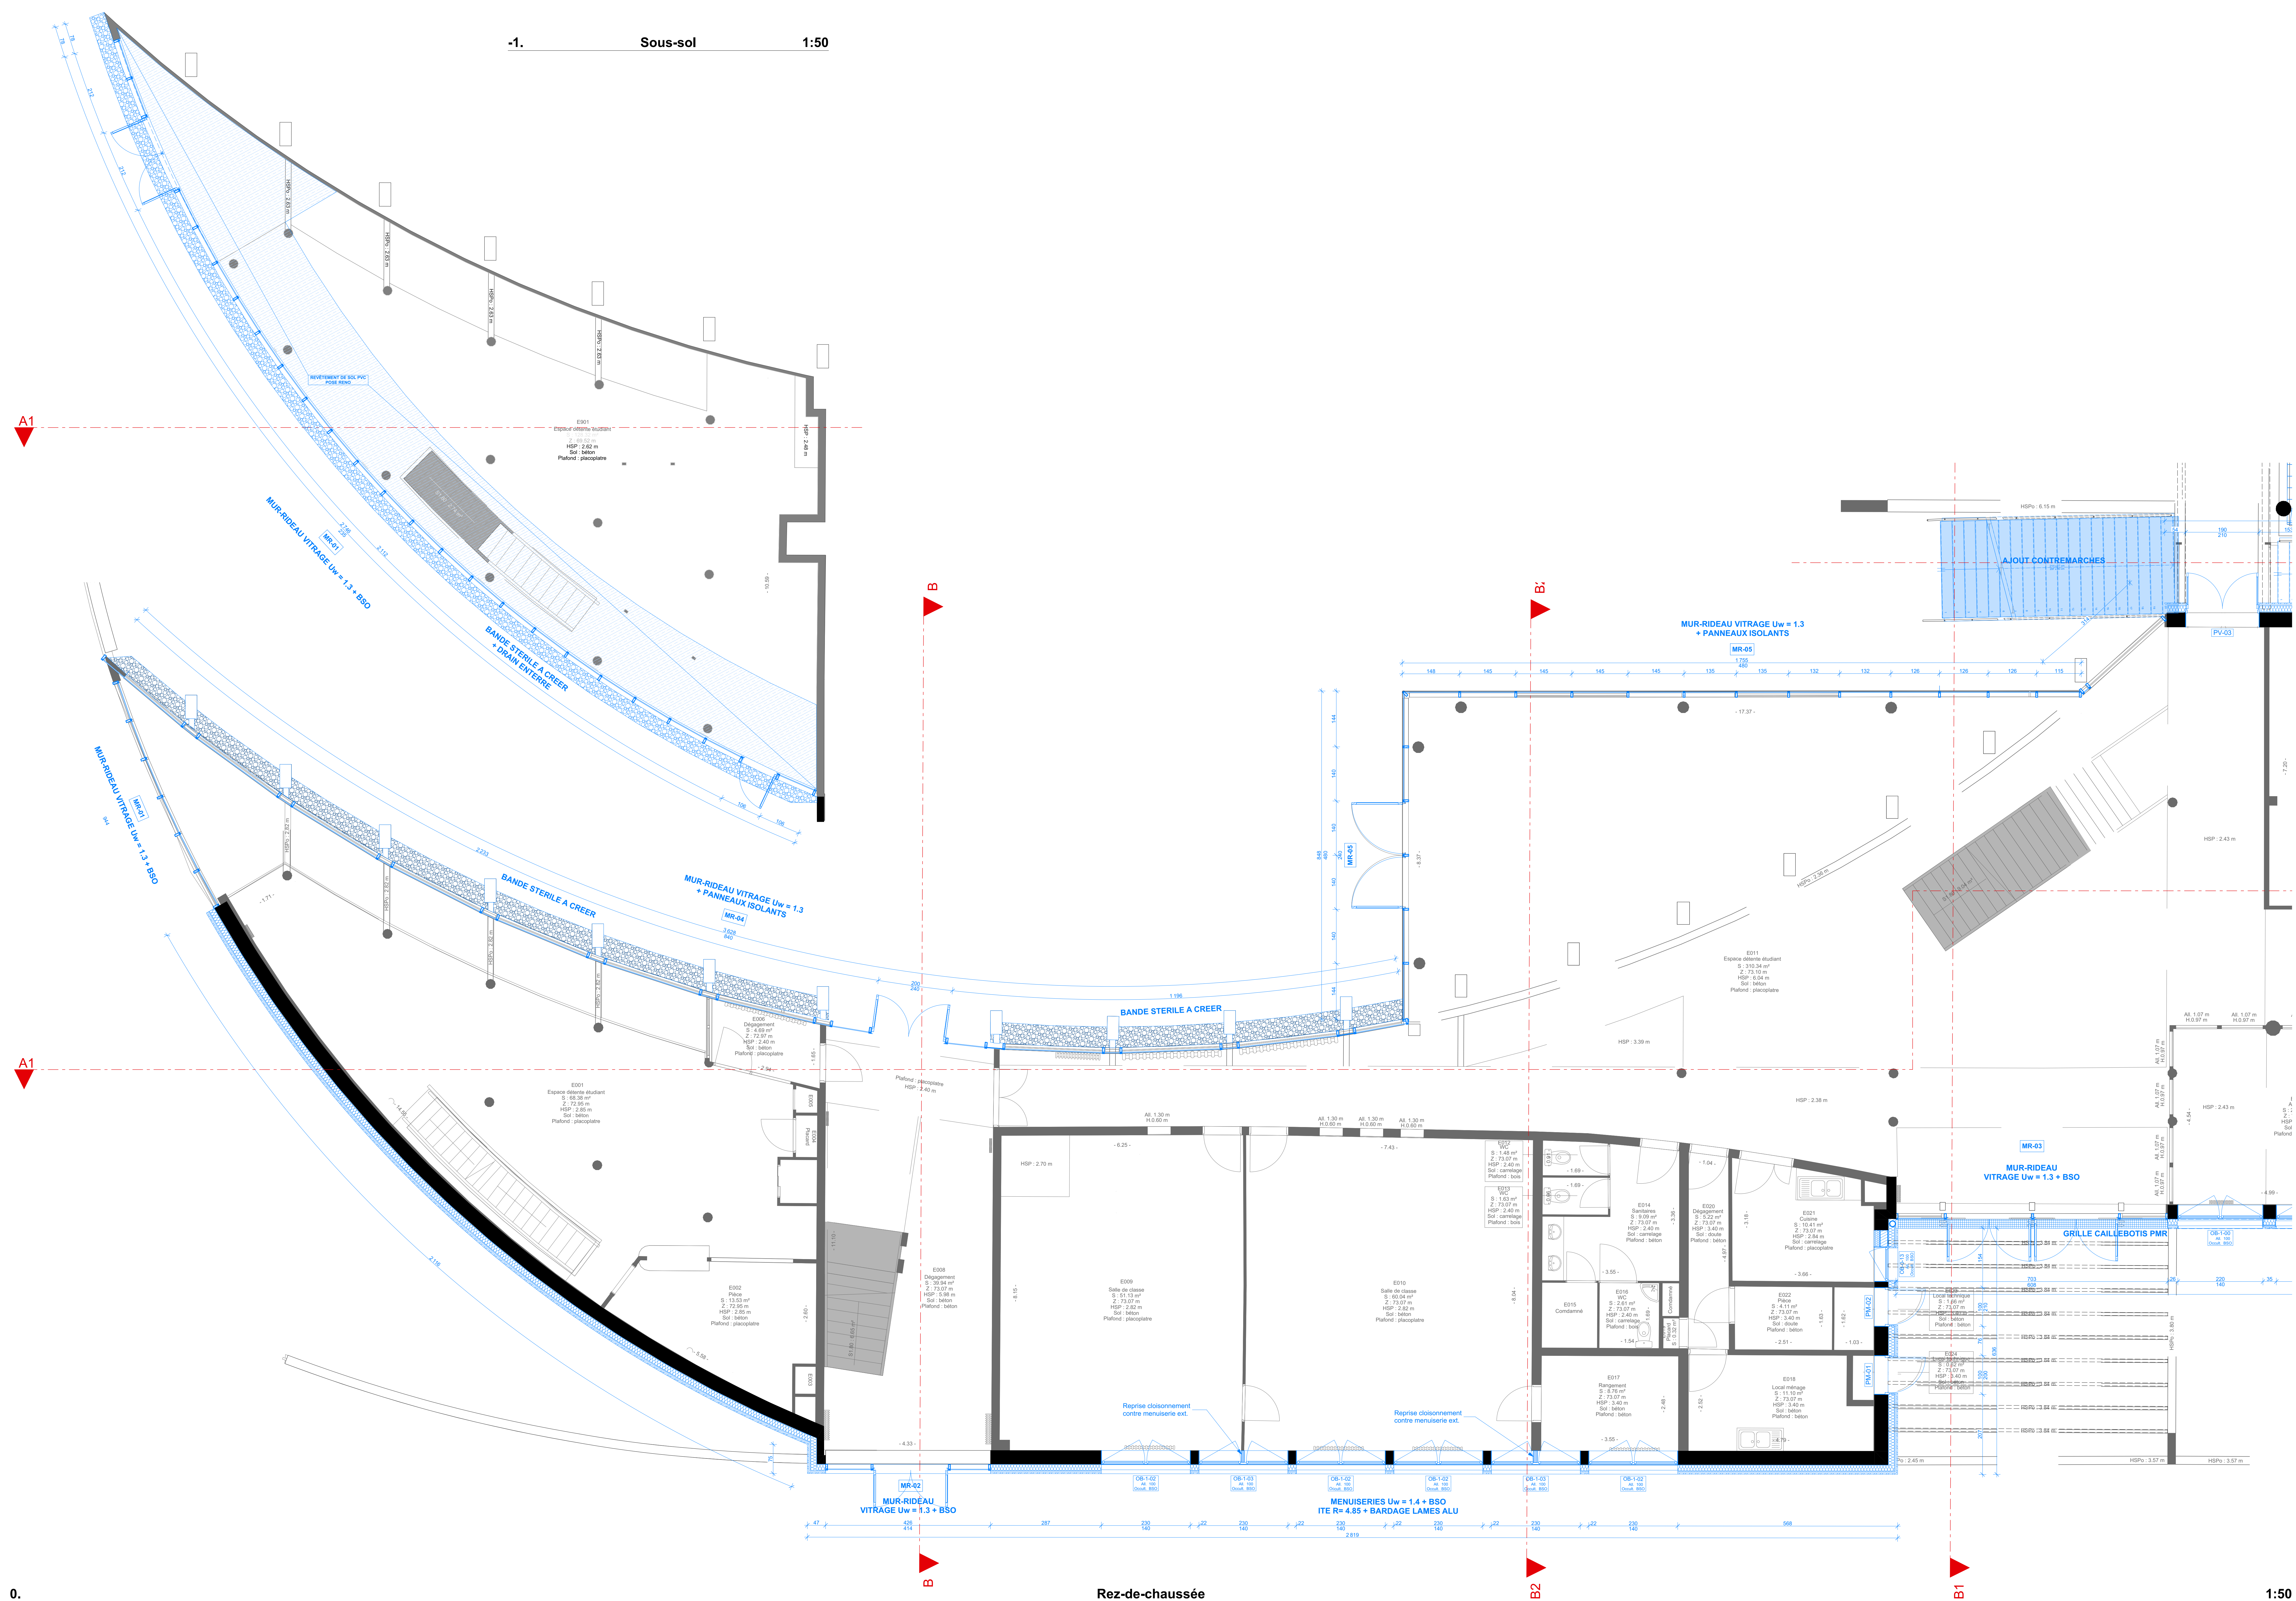

MAÎTRE D'OUVRAGE
RÉGION ACADÉMIQUE
PAYS DE LA LOIRE
MAÎTRE D'ŒUVRE
PADW
ÉCOLE D'ARCHITECTURE

Rectorat de la région académique
Pays de la Loire - SCUS
8 rue Général Marguerite - 44326 - Nantes
Tél. 02 51 86 30 89
Mail: ou.nantes@rectorat.fr
11 Impasse Juton Nantes 44 000
Téléphone : +33 (0)2 40 48 41 42
contact@paw-dw.fr

B.E.T. FLUIDES
B.E.T. STRUCTURE
B.E.T. PLOMBERIE
B.E.T. DÉMOLITION-DÉSAMANTAGE
INDIGO
AREST CHOLET
GROUPE DABEA
ANTER GROUP
BUREAU DE CONTRÔLE
COORDINATEUR SPS
ALPES CONTRÔLES
APAVE

Plan Rez-De-Chaussée et Sous-sol Foyer		N° PLAN :
DATE		101
LISTE DES MODIFICATIONS		
PHASE :		DCE
ECHELLE :		1:50
REFERENCE :		25-004CUD
DATE :		25/02/2026