



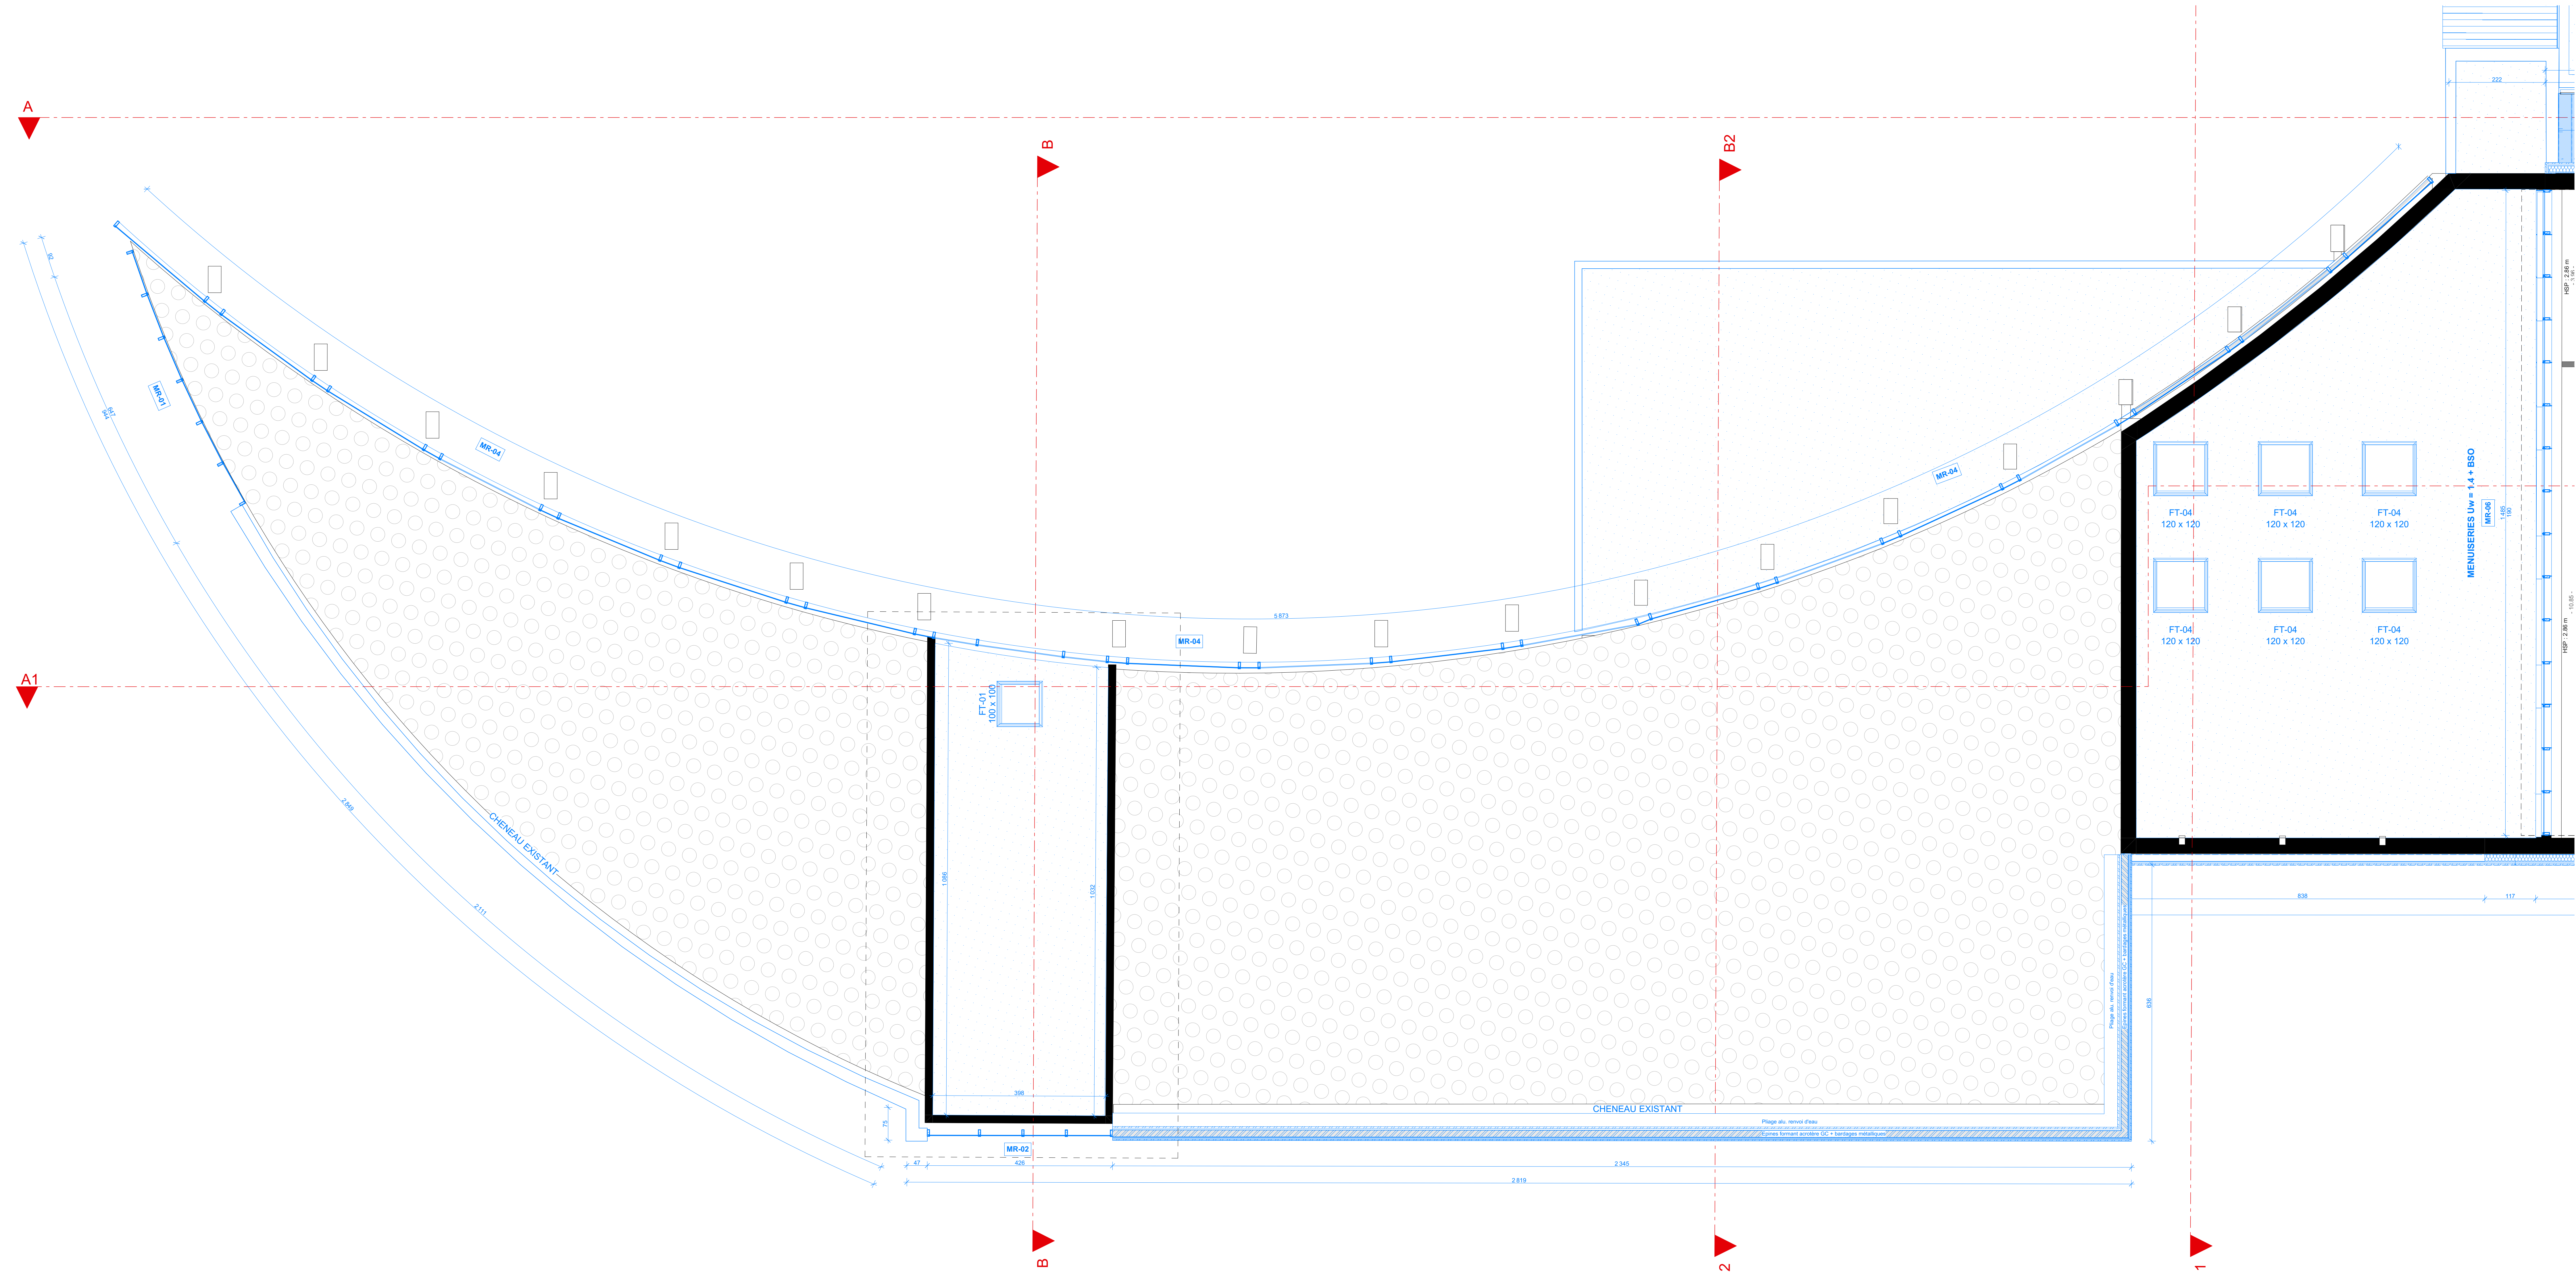

Rénovation énergétique C.U.D. La Roche-sur-Yon
221 rue Hubert Cailler à La Roche-sur-Yon

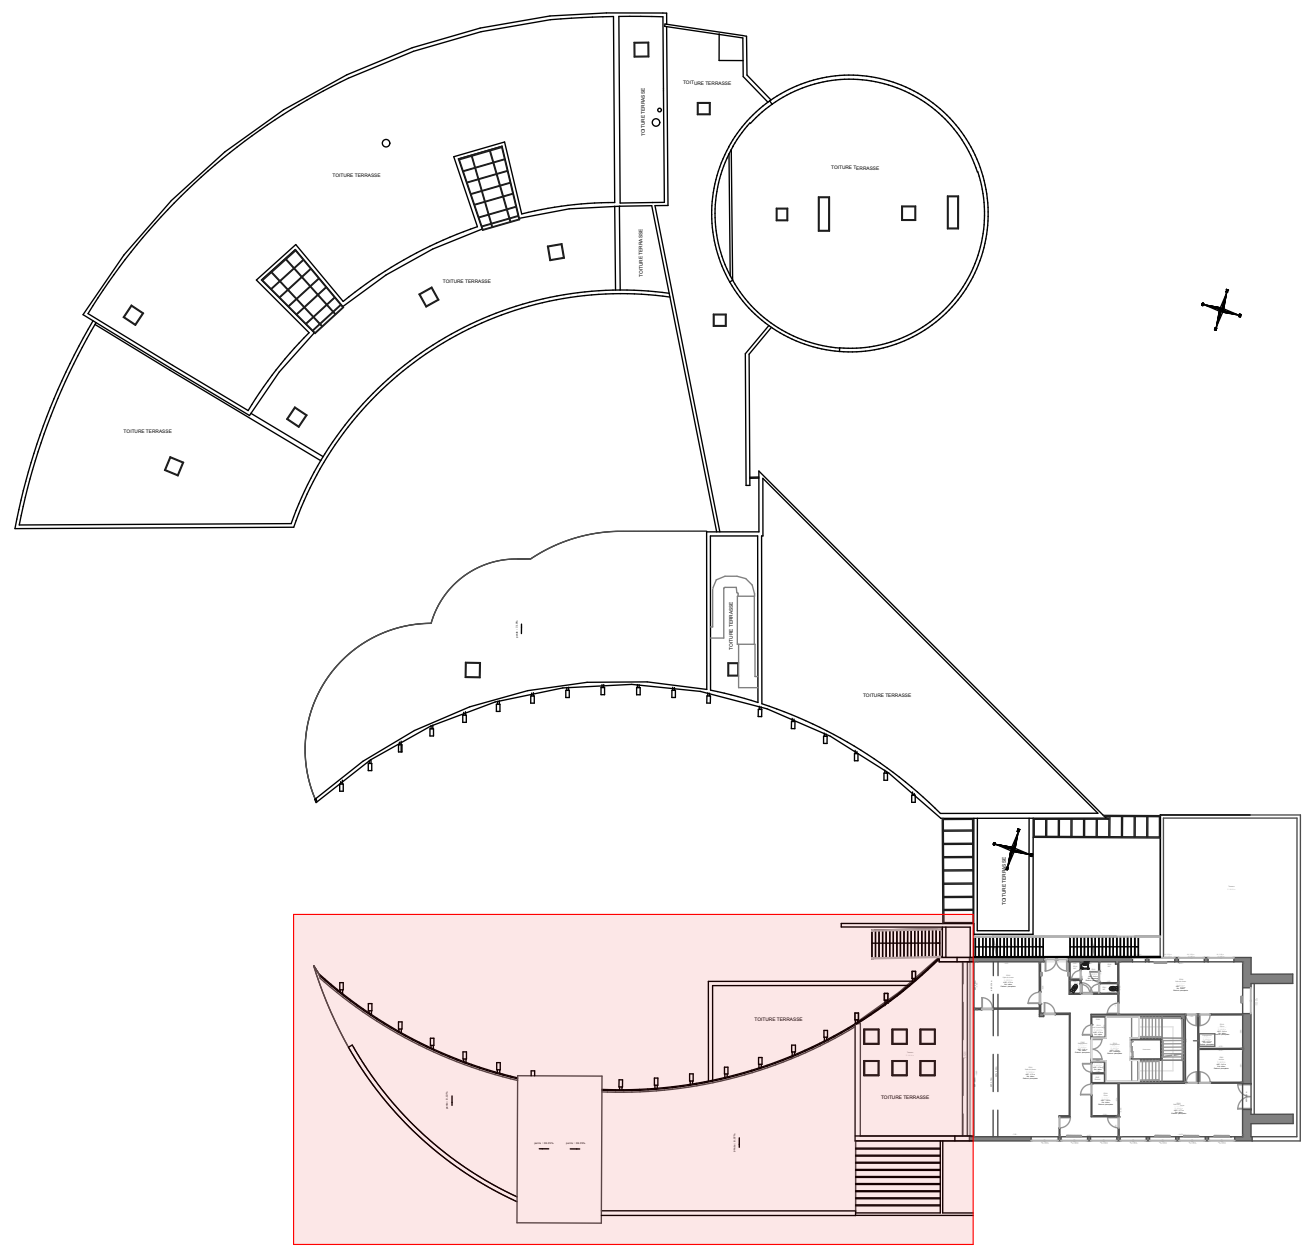

MAÎTRE D'OUVRAGE	 RÉGION ACADÉMIQUE PAYS DE LA LOIRE Direction Département	Rectorat de la région académique Pays de la Loire - SCUS 8 rue Général Marguerite - 44326 - Nantes Tél. 02 51 69 30 69 Mail: sc.uscus@nantes.fr
MAÎTRE D'ŒUVRE	 PADW SCOP D'ARCHITECTURE	11 Impasse Juton Nantes 44 000 Téléphone : +33 (0)2 40 48 41 42 contact@padw.fr

B.E.T. FLUIDES	INDIGO	BUREAU DE CONTRÔLE	ALPES CONTROLES
B.E.T. STRUCTURE	AREST CHOLET	COORDINATEUR SPS	APAVE
B.E.T. ACOUSTIQUE	GRUPUS DABEA		
B.E.T. DEMOLITION-DESAMANTAGE	ANTER GROUP		

Plan R+2 Foyer			N° PLAN : 105
----------------	--	--	---------------

DATE	LISTE DES MODIFICATIONS	PHASE : DCE
		ECHELLE : 1:50
		REFERENCE : 25-004CUD
		DATE : 25/02/2026