



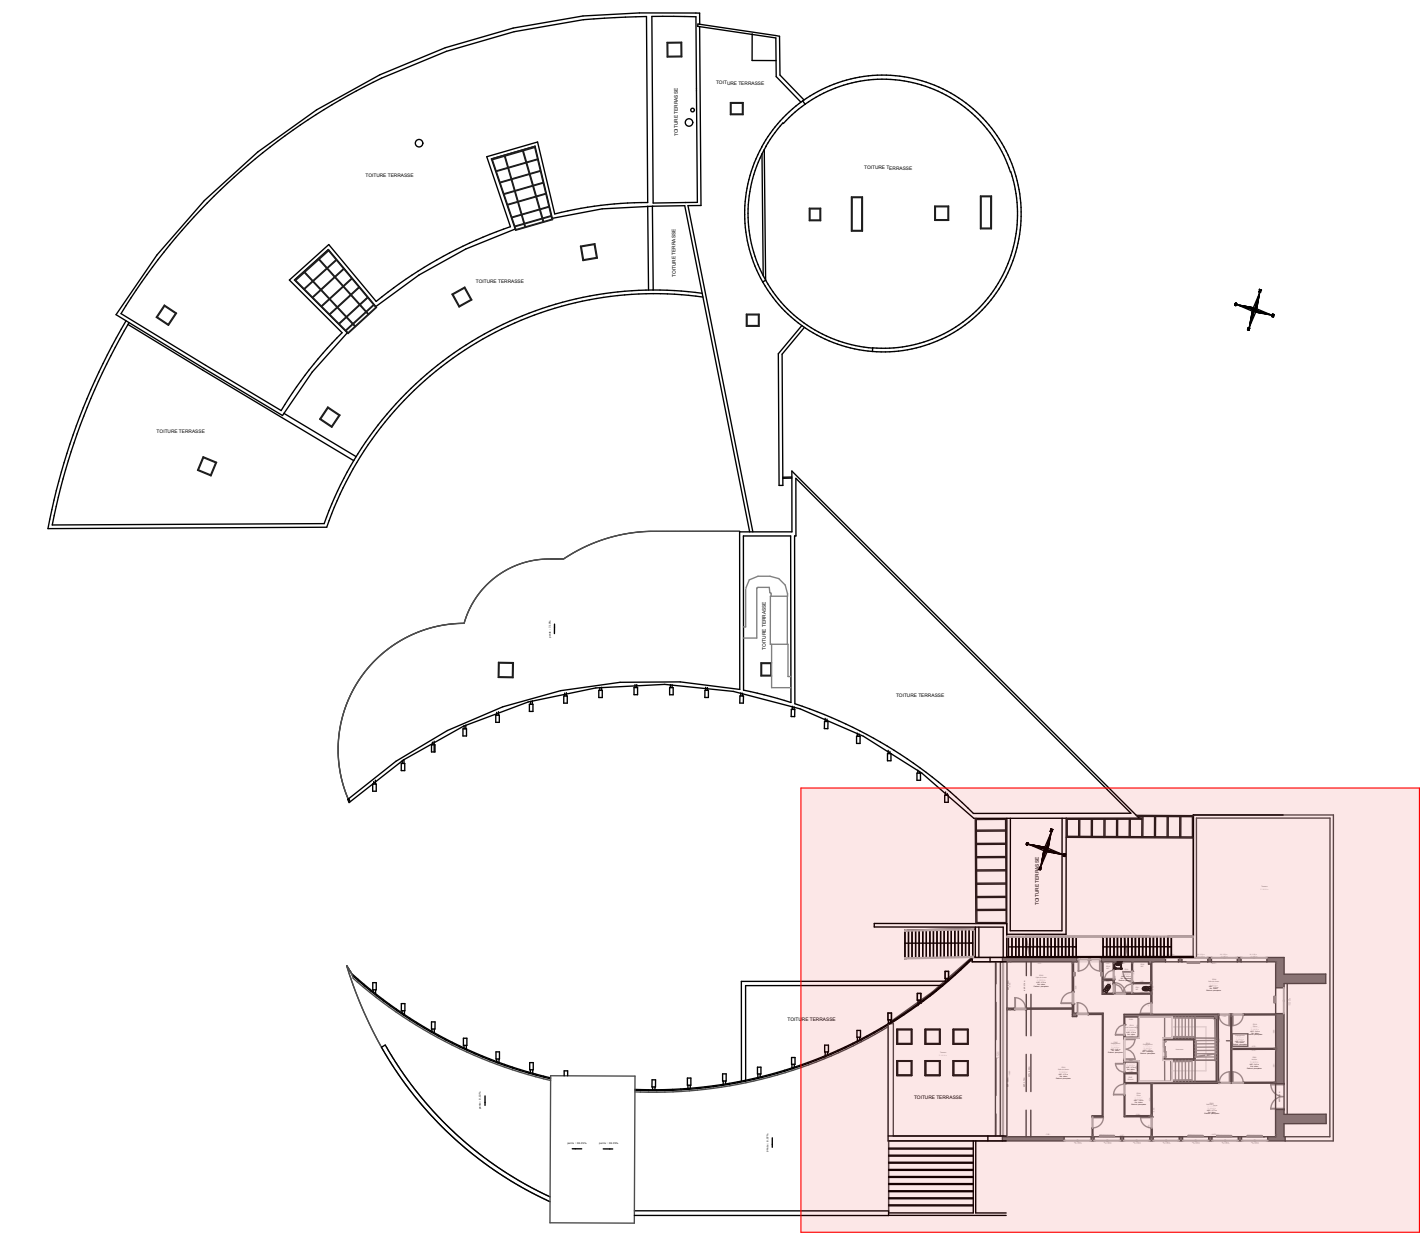

Rénovation énergétique C.U.D. La Roche-sur-Yon 221 rue Hubert Cailler à La Roche-sur-Yon

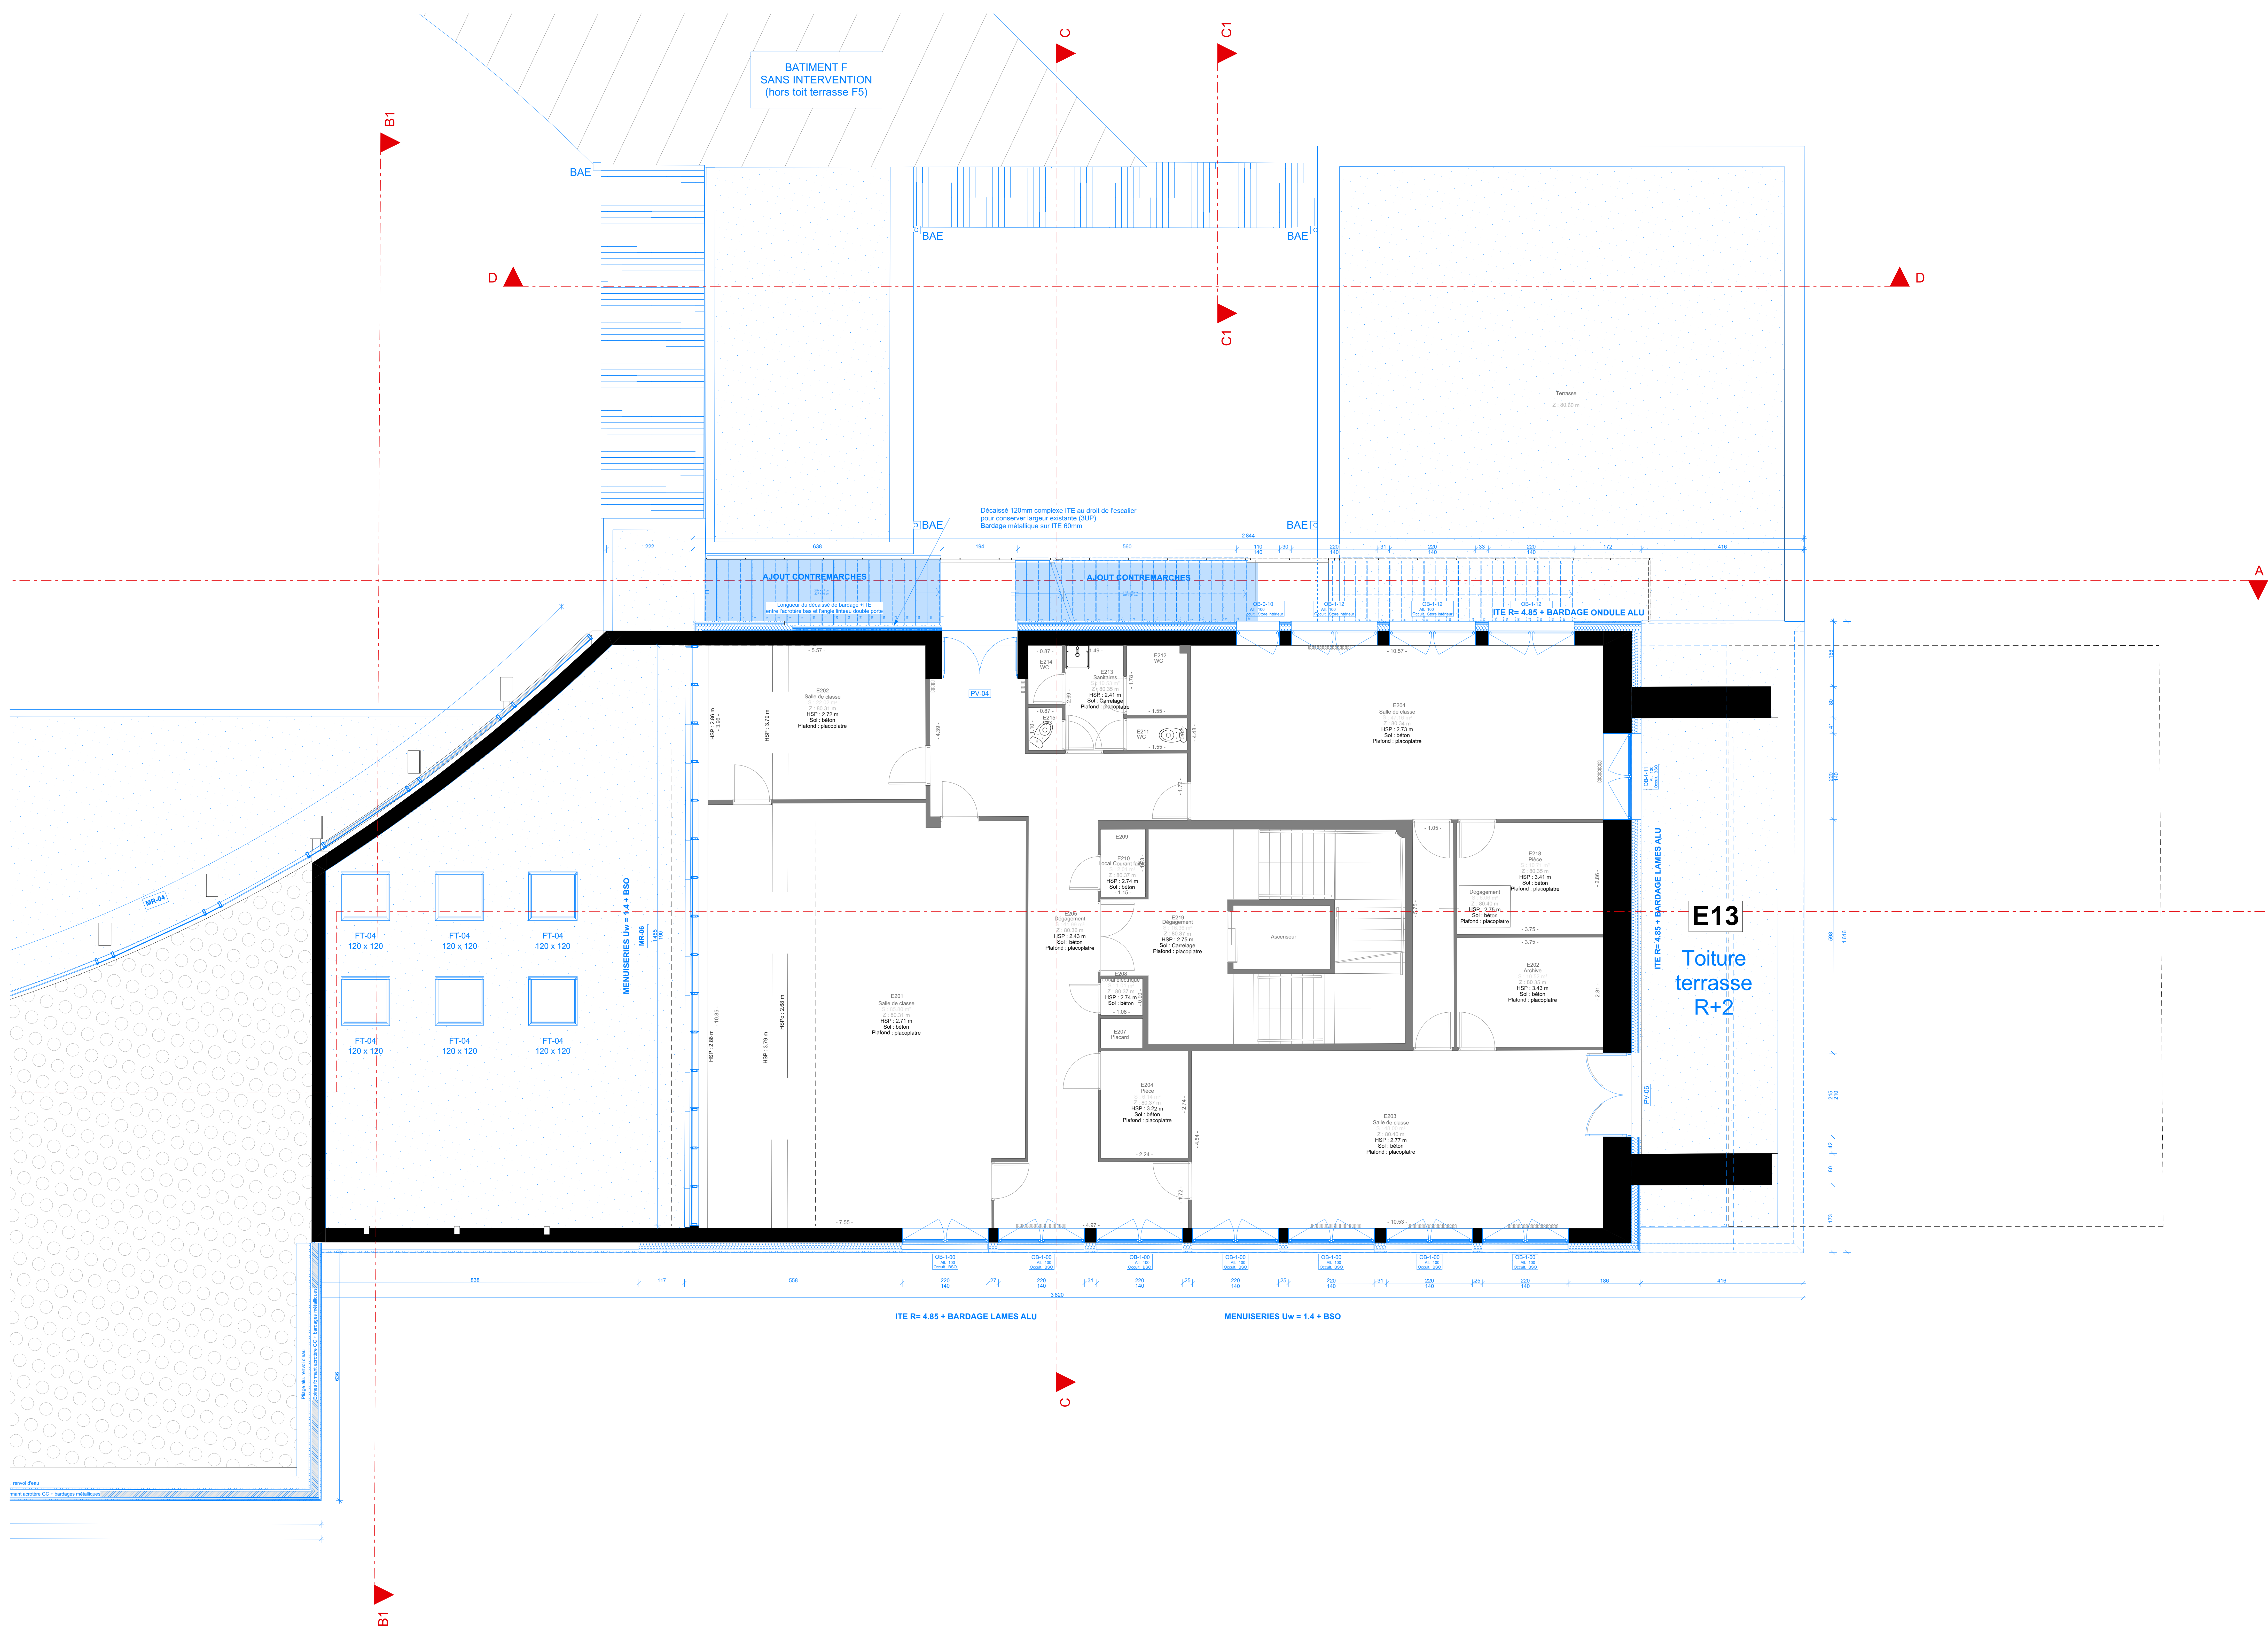

MAÎTRE D'OUVRAGE		 RÉGION ACADÉMIQUE PAYS DE LA LOIRE Le Mans Lorient Nantes		Rectorat de la région académique Pays de la Loire - SCUS 8 rue Général Marguerite - 44326 - Nantes Tél. 02 51 86 30 89 Mail : scus@scus-nantes.fr		
MAÎTRE D'ŒUVRE		 PADW SCOP d'ARCHITECTURE		11 Impasse Julien Nantes 44 000 Téléphone : +33 (0)2 40 48 41 42 contact@padw.fr		
B.E.T FLUIDES		INDIGO		BUREAU DE CONTRÔLE		ALPES CONTRÔLES
B.E.T STRUCTURE		AREST CHOULET		COORDINATEUR SPS		APAVE
B.E.T ACROUSTIQUE		GROUPES GABRIA				
B.E.T DÉMOLITION-DÉSAMANTAGE		ANTEA GROUP				

Plan R+2 Amphithéâtre		N° PLAN : 106
DATE :	LISTE DES MODIFICATIONS :	PHASE : DCE
		ECHELLE : 1:50
		REFERENCE : 25-004CUO
		DATE : 25/02/2026