



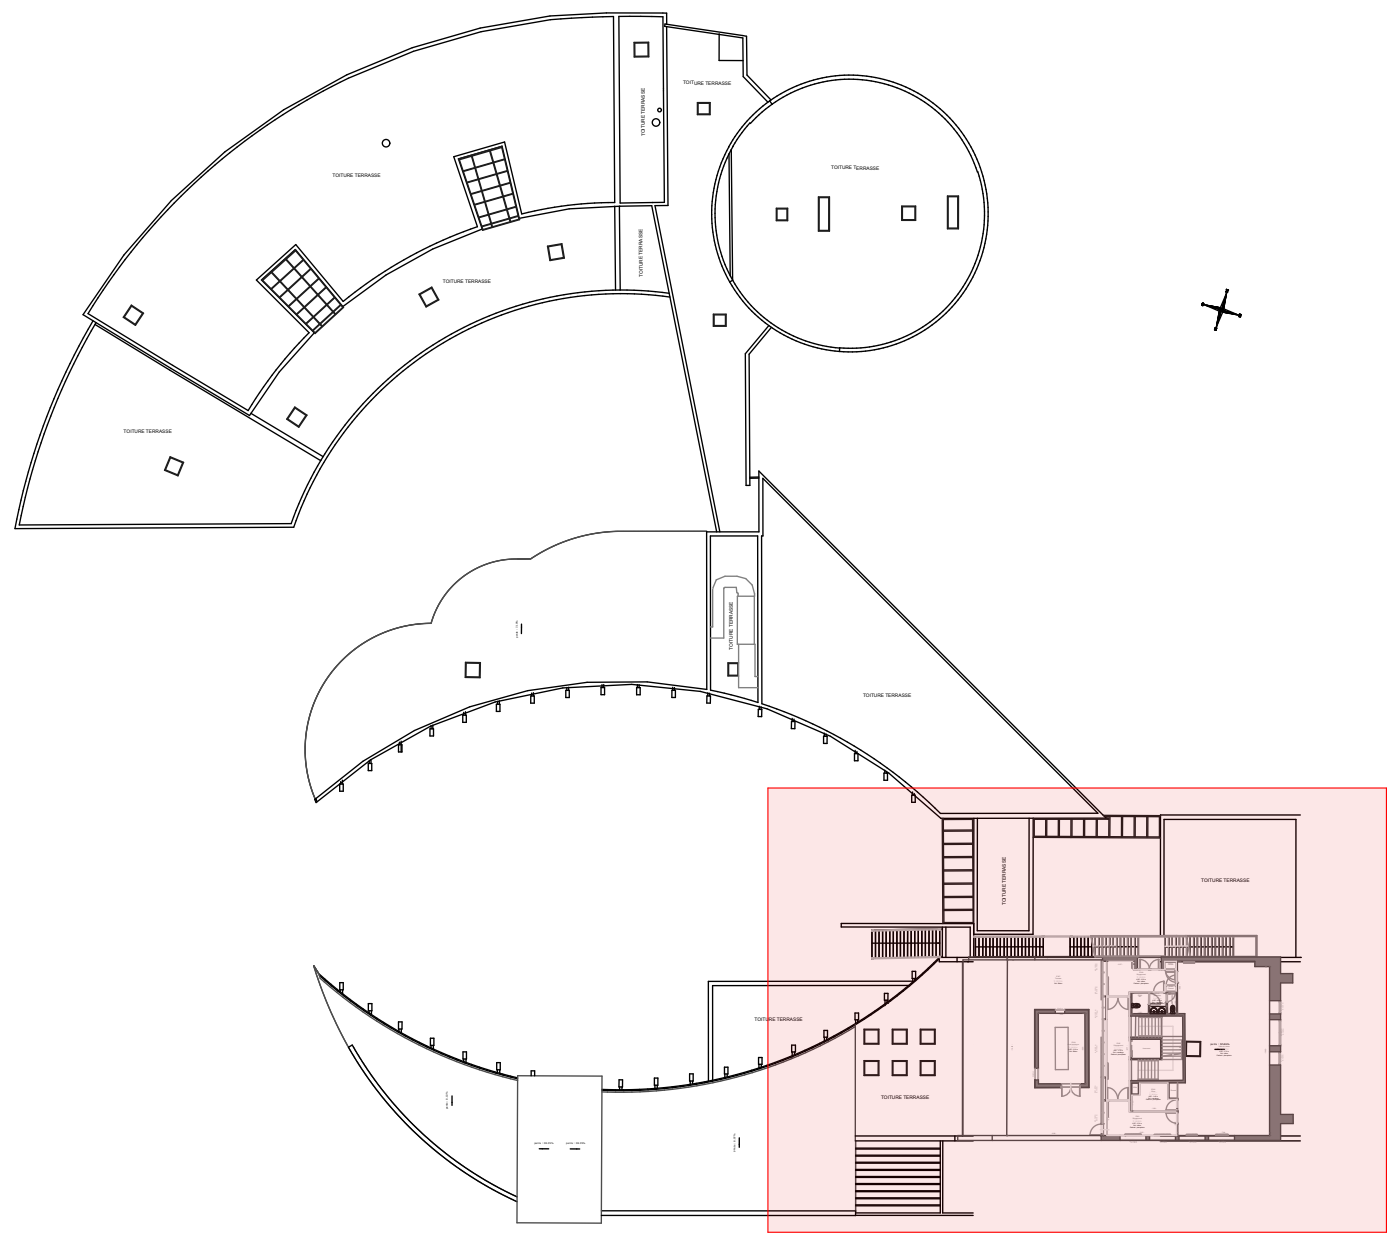

Rénovation énergétique C.U.D. La Roche-sur-Yon 221 rue Hubert Cailler à La Roche-sur-Yon

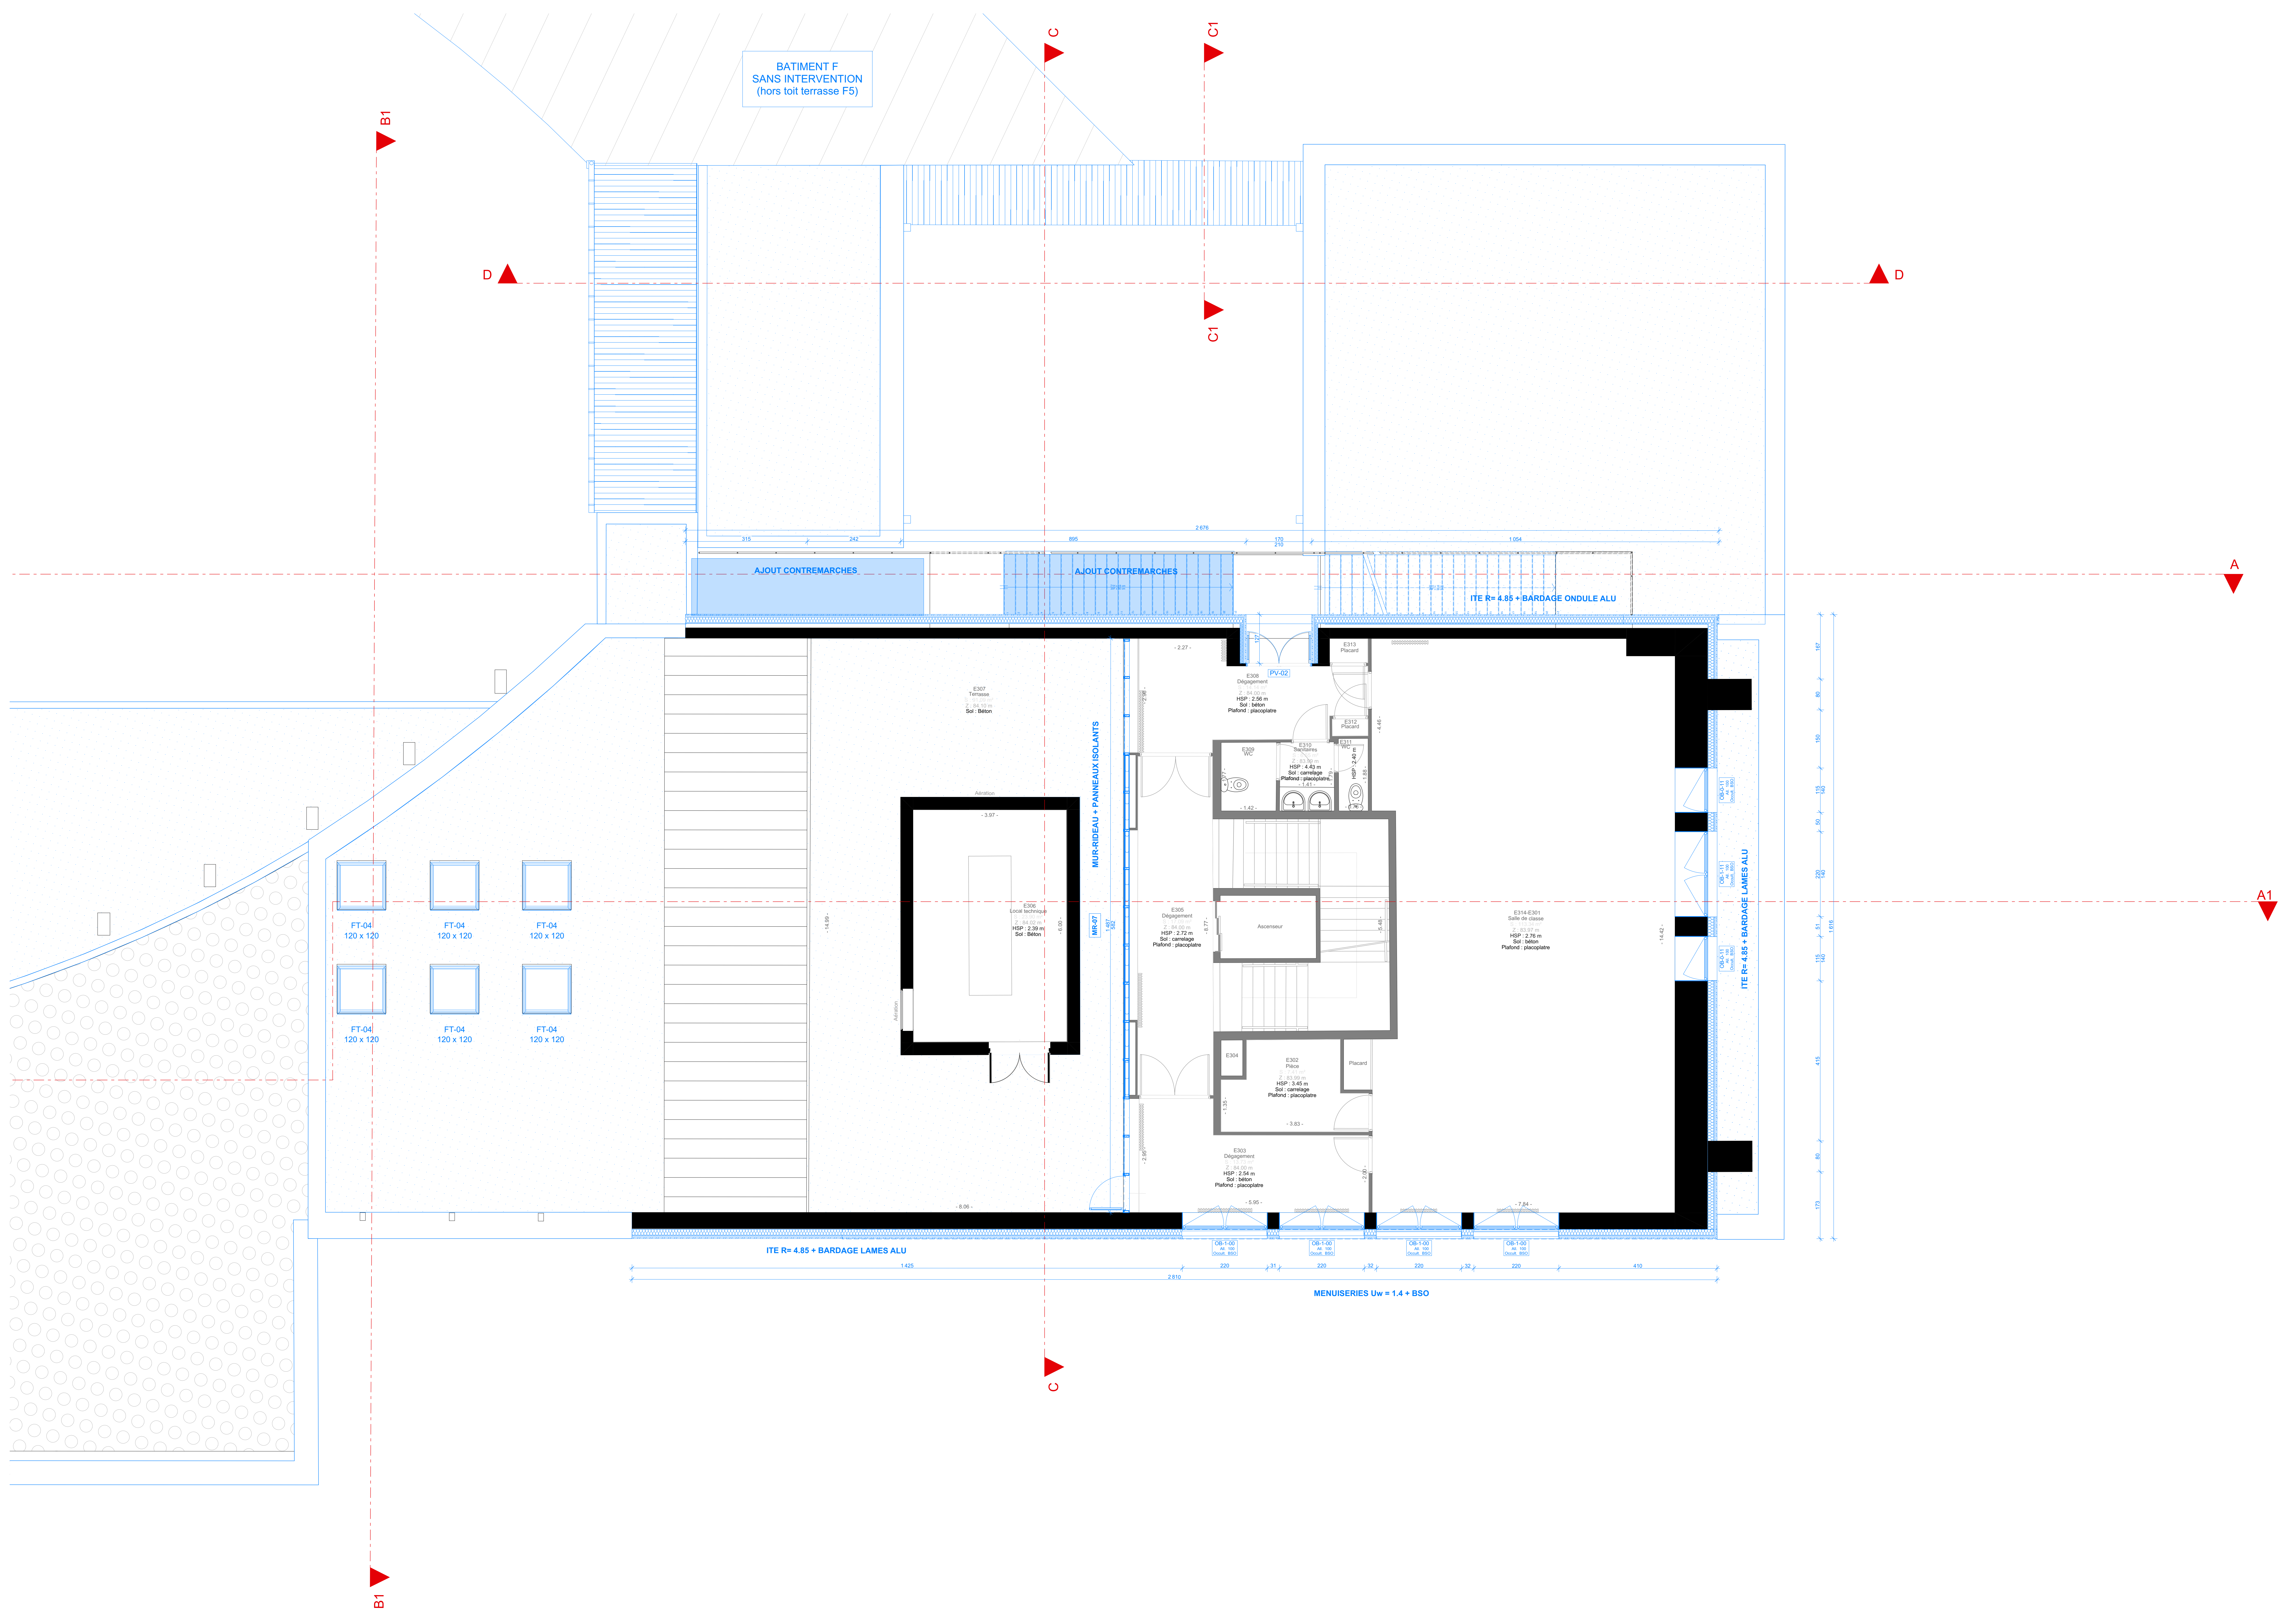

MAÎTRE D'OUVRAGE		 RÉGION ACADÉMIQUE PAYS DE LA LOIRE SCUS Nantes		Rectorat de la région académique Pays de la Loire - SCUS 8 rue Général Marguerite - 44326 - Nantes Tél. 02 51 86 30 89 Mail: sc.usc@rectorat-pdl.fr	
MAÎTRE D'ŒUVRE		 PADW SCOP d'ARCHITECTURE		11 Impasse Julien Nantes 44 000 Téléphone: +33 (0)2 40 48 41 42 contact@paw-dw.fr	
B.E.T. FLUIDES		INDIGO		BUREAU DE CONTRÔLE ALPES CONTRÔLES	
B.E.T. STRUCTURE		AREST CHOLET		COORDINATEUR SPS APAVE	
B.E.T. ACOUSTIQUE		GRUPUS DABBA			
B.E.T. DÉMOLITION-DÉSAMANTAGE		ANTEA GROUP			

Plan R+3 Amphithéâtre		N° PLAN :	107
-----------------------	--	-----------	-----

DATE :	LISTE DES MODIFICATIONS :	PHASE :
		DCE
		ECHELLE :
		1:50
		REFERENCE :
		25-004CUD
		DATE :
		25/02/2026