

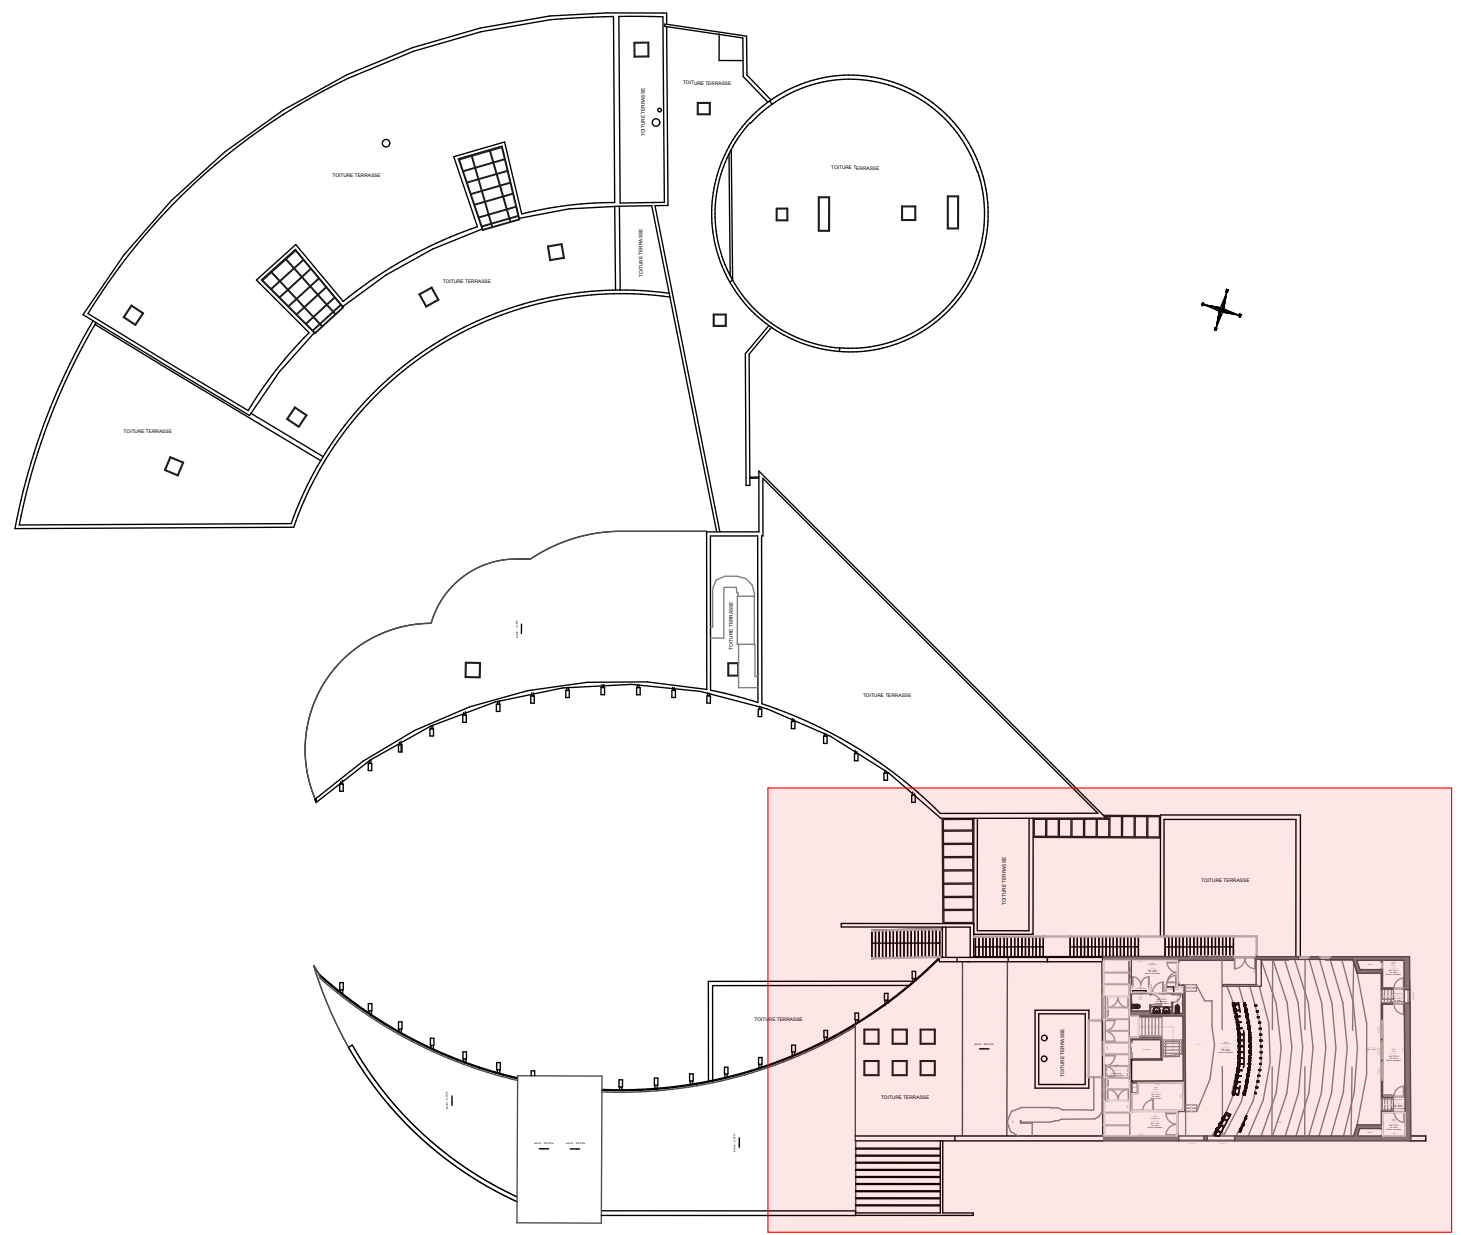


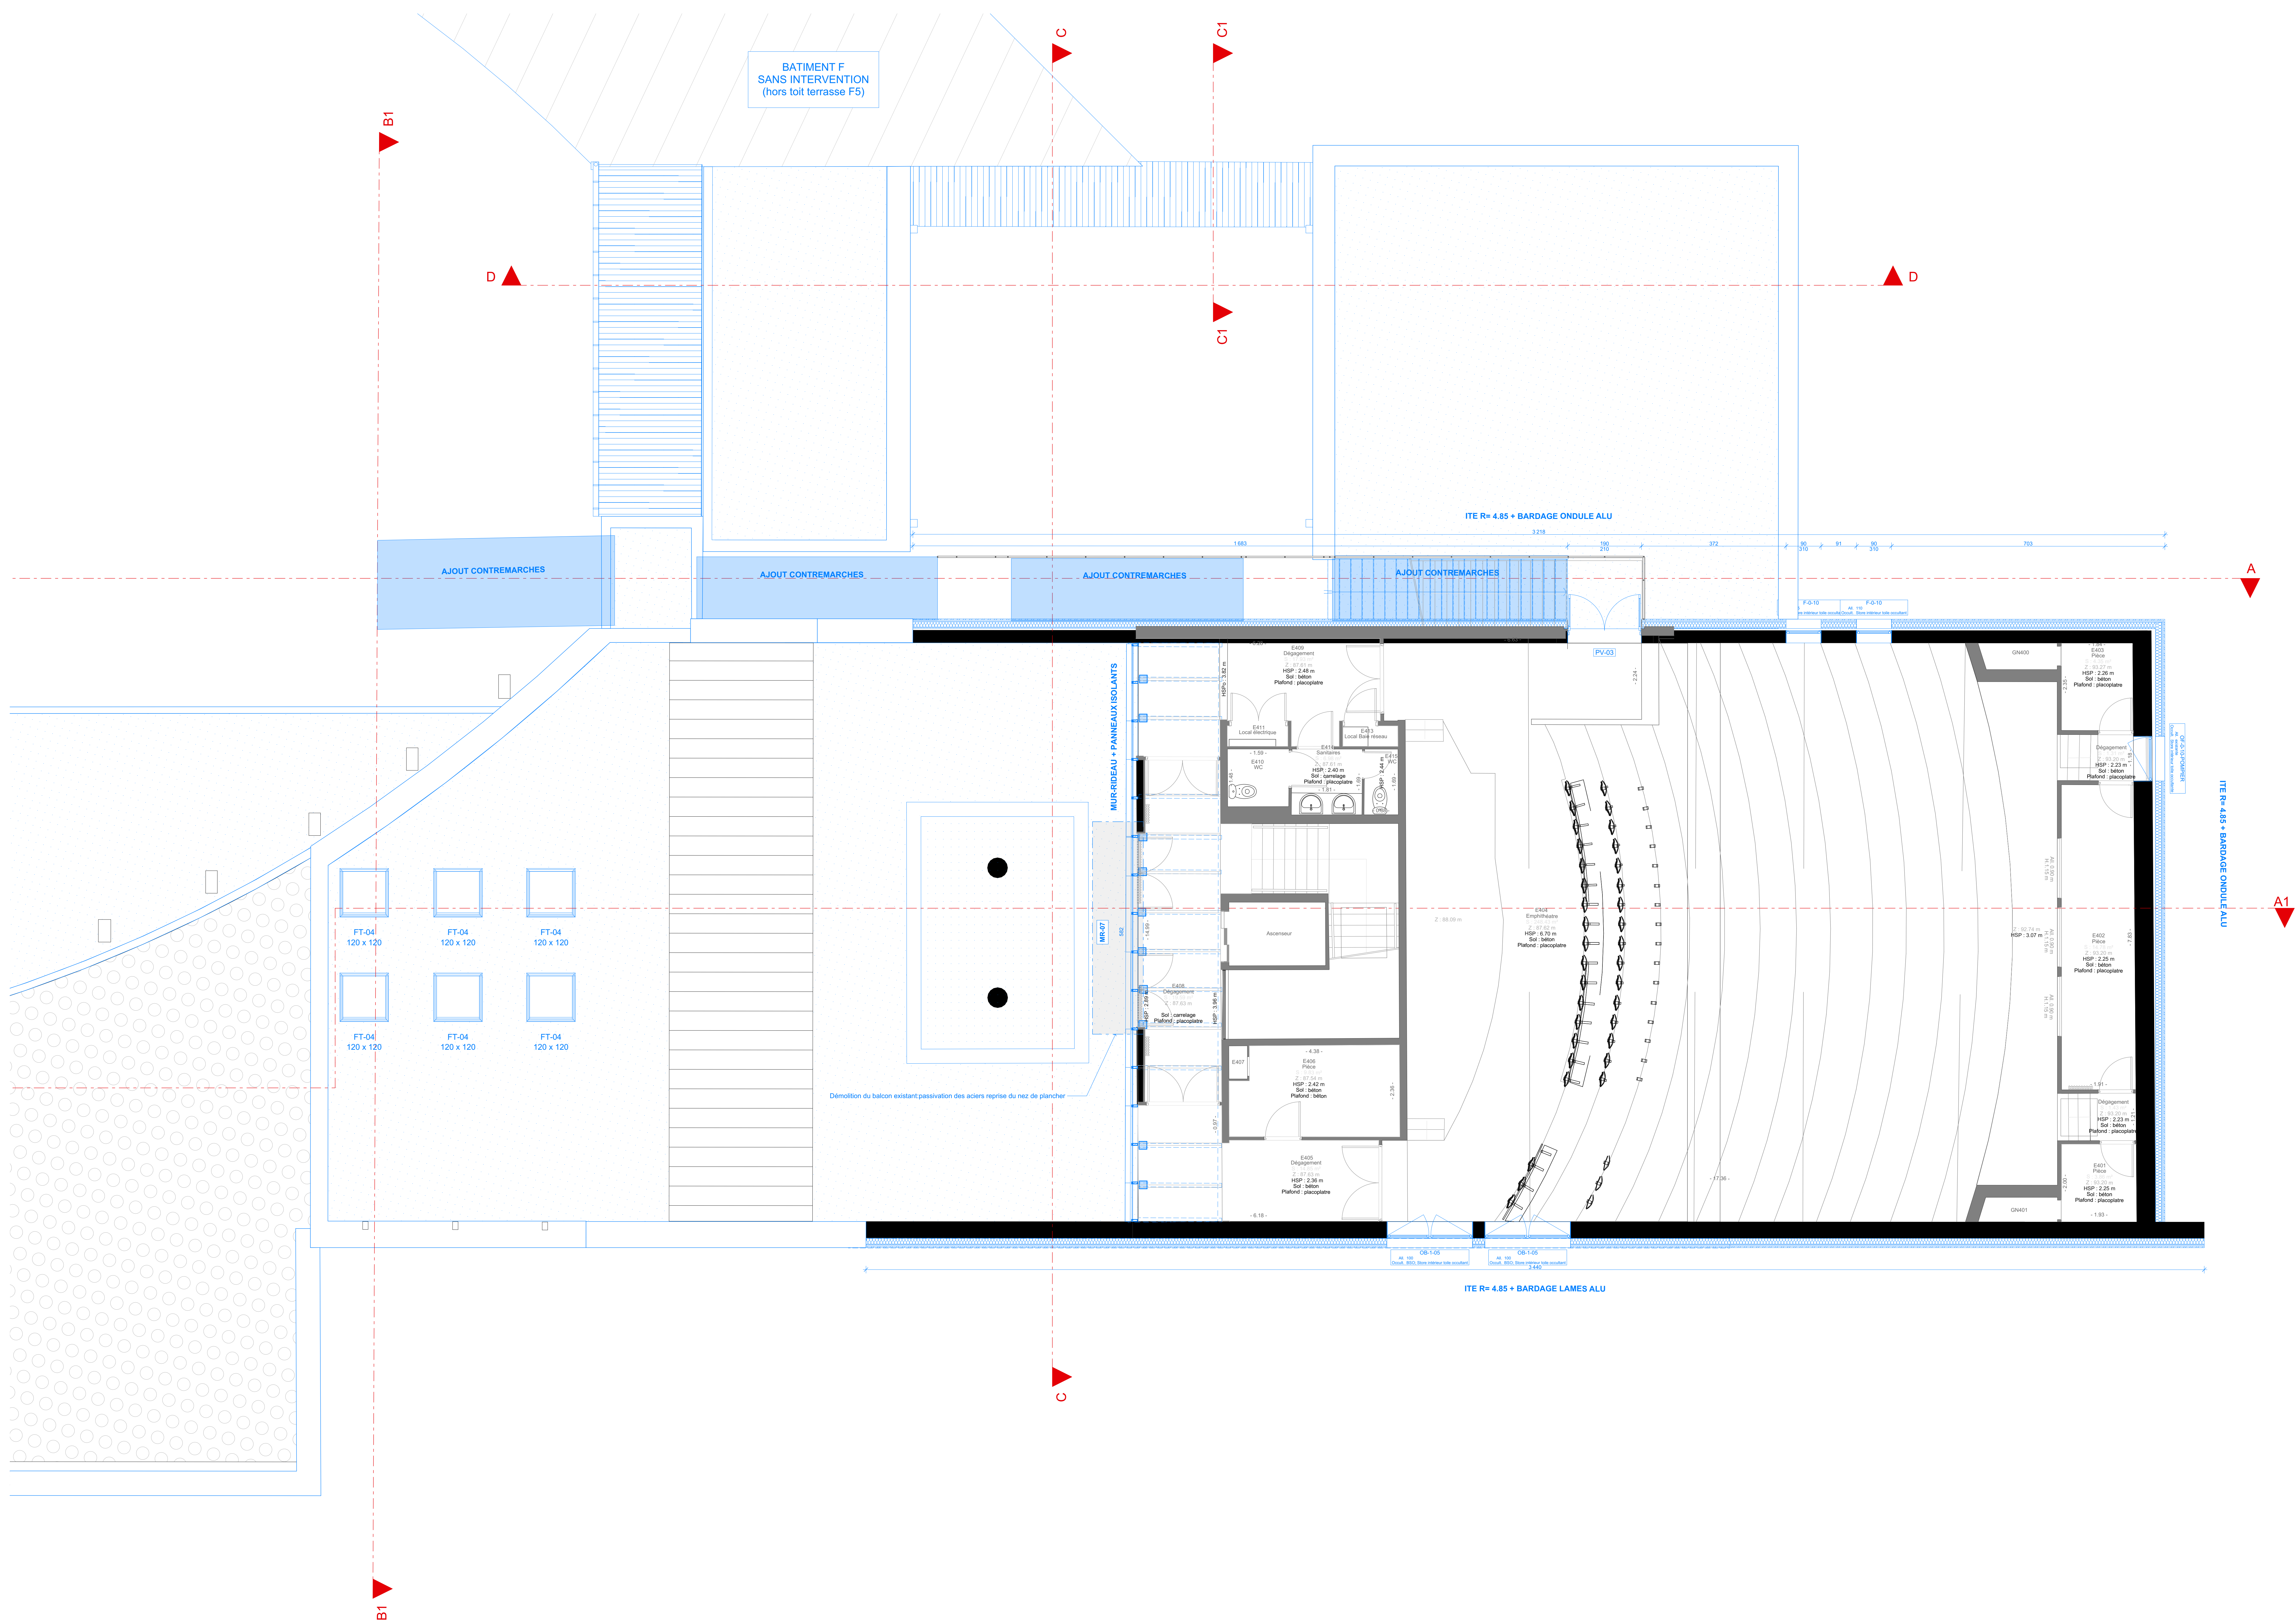

Rénovation énergétique C.U.D. La Roche-sur-Yon 221 rue Hubert Cailler à La Roche-sur-Yon

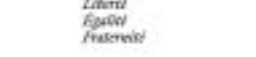

MAÎTRE D'OUVRAGE	 RÉGION ACADÉMIQUE PAYS DE LA LOIRE 10 rue de la République 44000 Nantes	Rectorat de la région académique Pays de la Loire - SCUS 8 rue Général Marguerite - 44326 - Nantes Tél. 02 51 86 30 89 Mail: rectorat@rectorat-pdl.fr	
MAÎTRE D'ŒUVRE	 PADW SCOP D'ARCHITECTURE	11 Impasse Julien Nantes 44 000 Téléphone: +33 (0)2 40 48 41 42 contact@pa-dw.fr	
B.E.T. FLUIDES	INDOIGO	BUREAU DE CONTRÔLE	ALPES CONTRÔLES
B.E.T. STRUCTURE	AREST CHOLET	COORDINATEUR SPS	APAVE
B.E.T. PLOMBERIE	GRUPPO D'ARCHITECTURE		
B.E.T. DÉMOLITION-DÉSAMANTAGE	ANTEA GROUP		

Plan R+4 Amphithéâtre			N° PLAN:	108
DATE:	LISTE DES MODIFICATIONS		PHASE:	DCE
			ECHELLE:	1:50
			REFERENCE:	25-004CUD
			DATE:	25/02/2026