



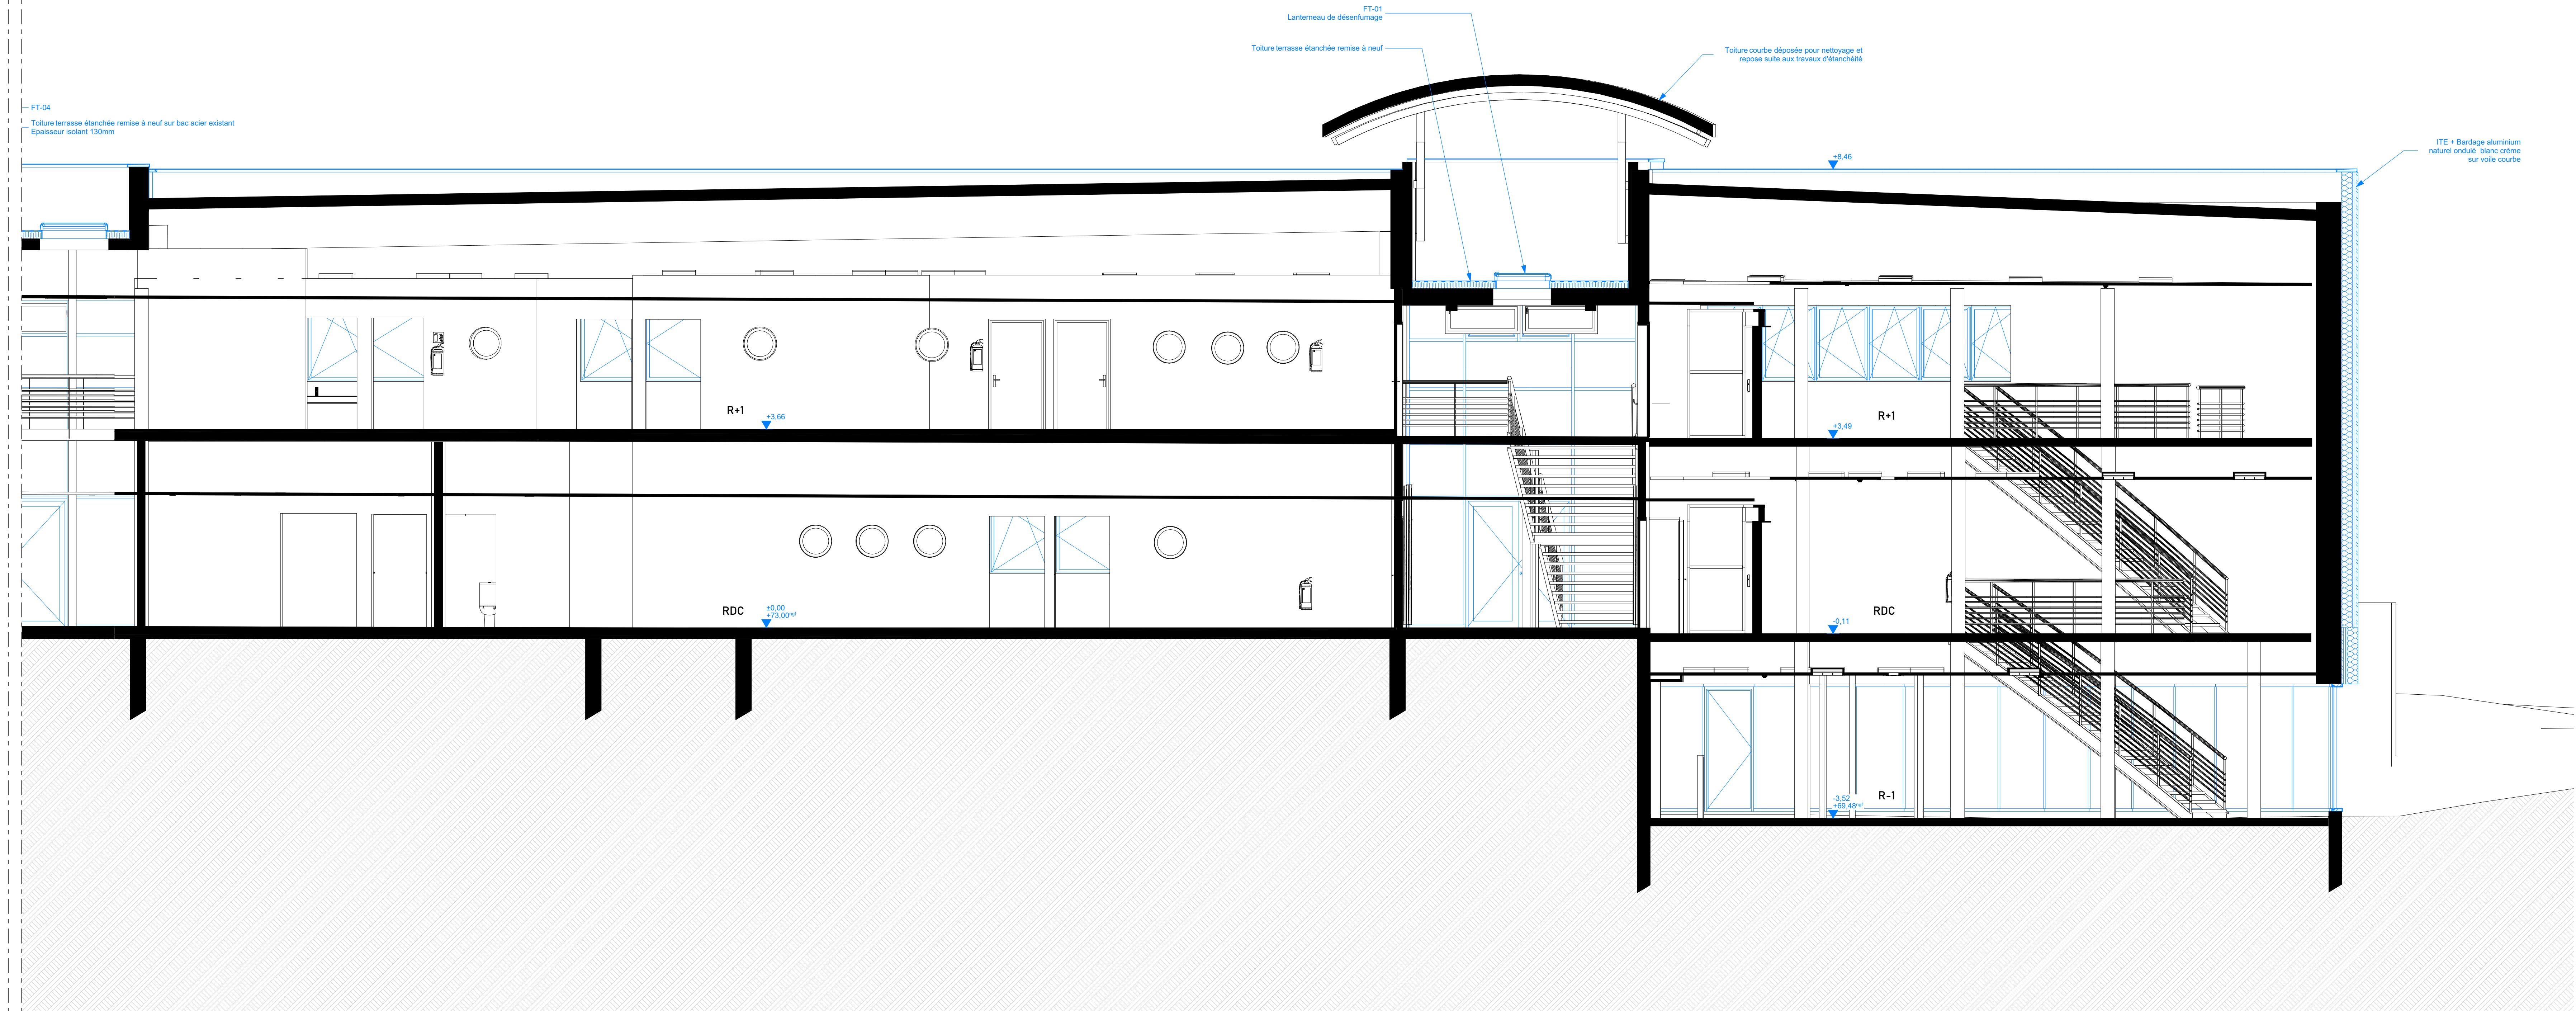

A1

Coupe A1


1:50

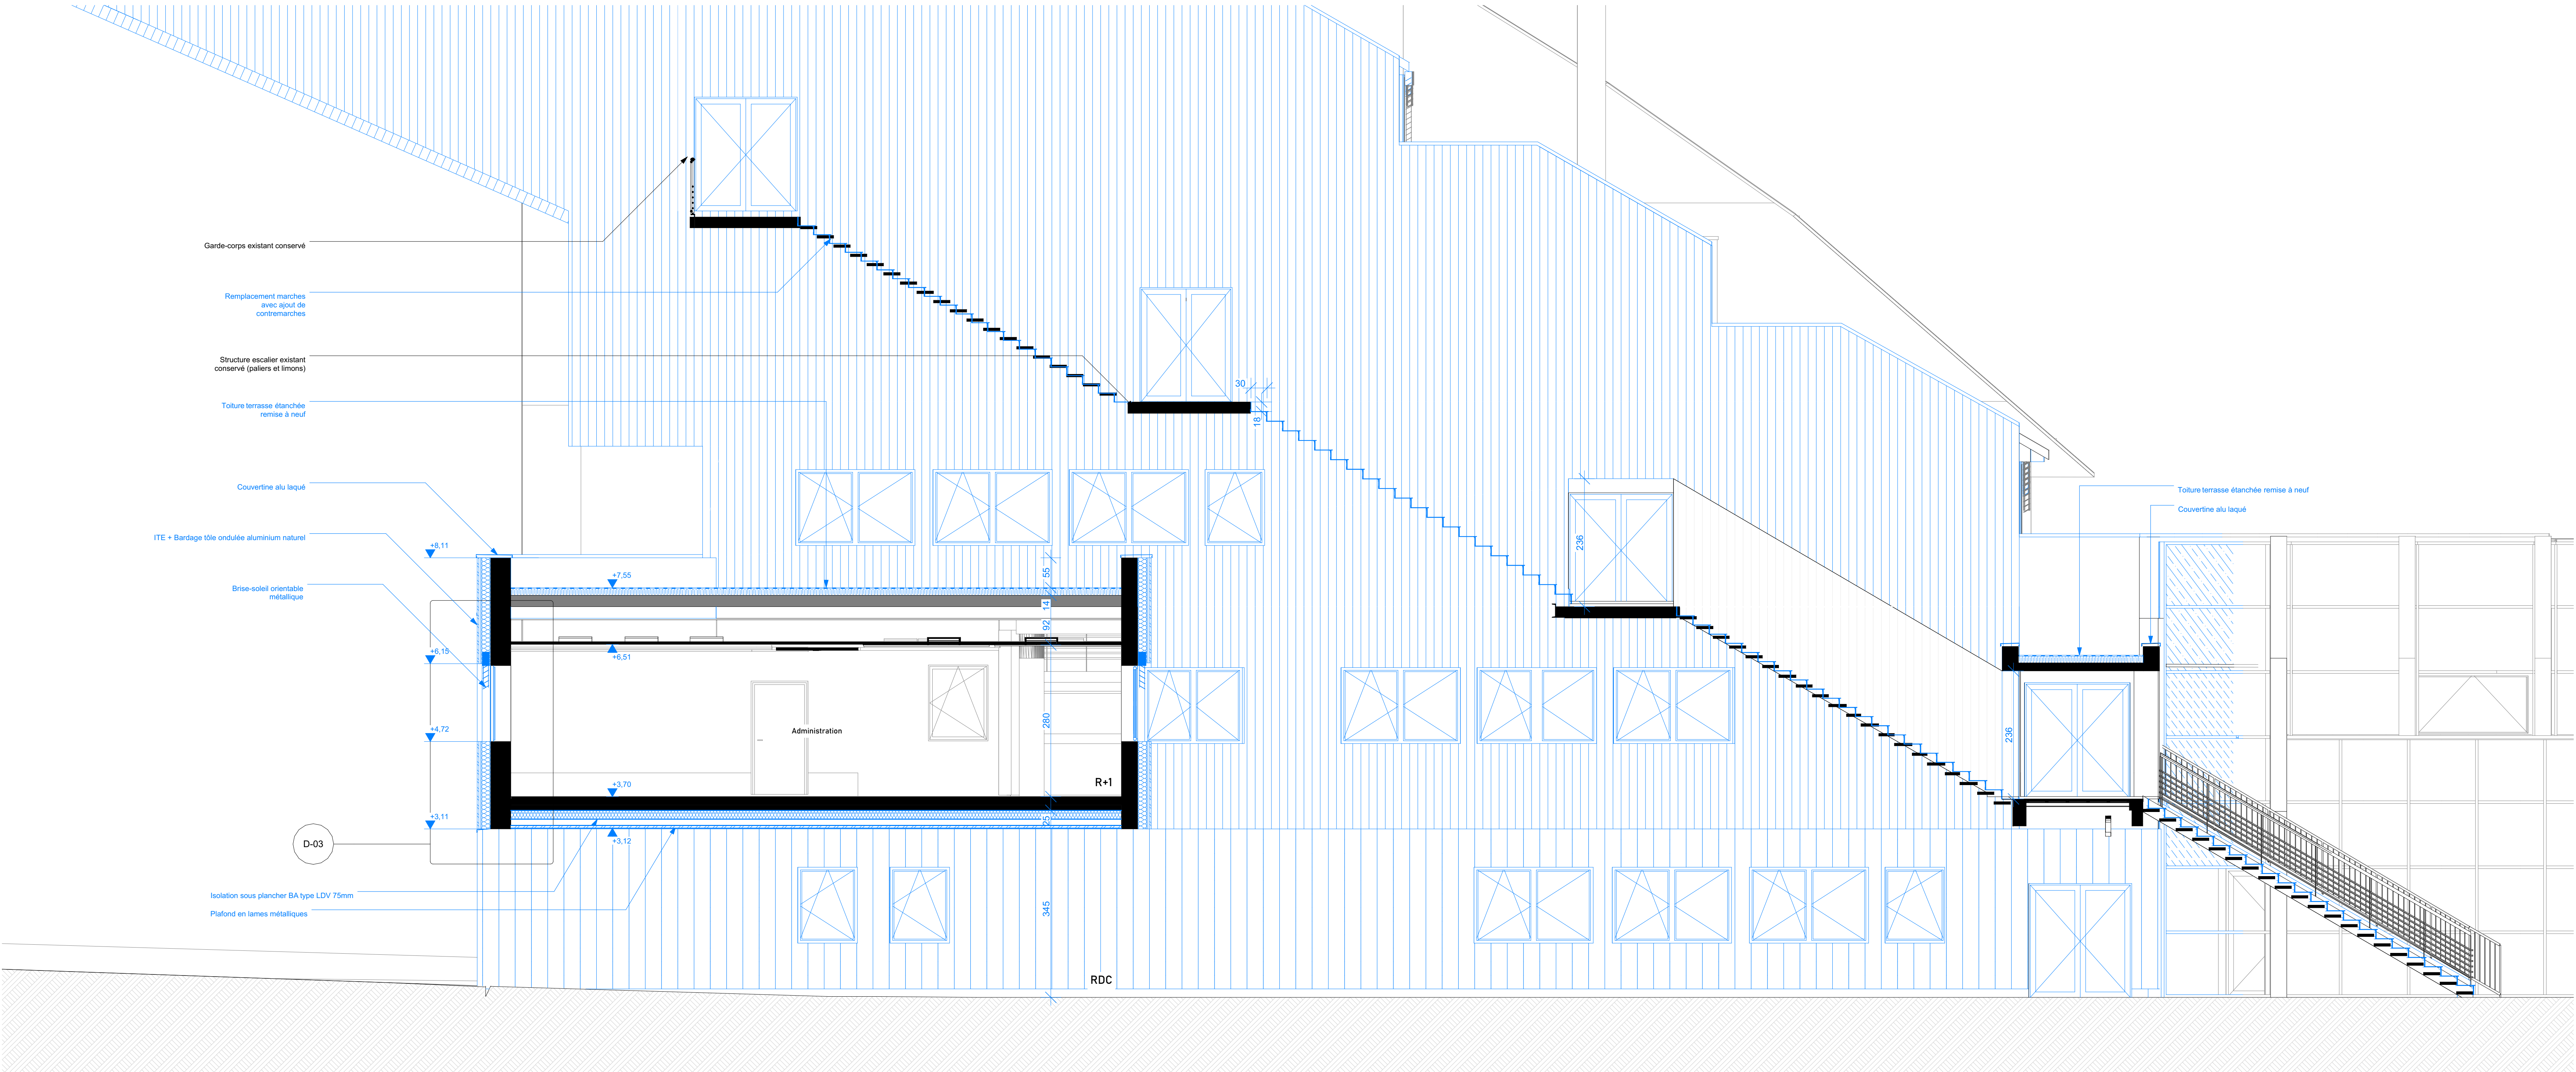

A

Coupe AA

1:50

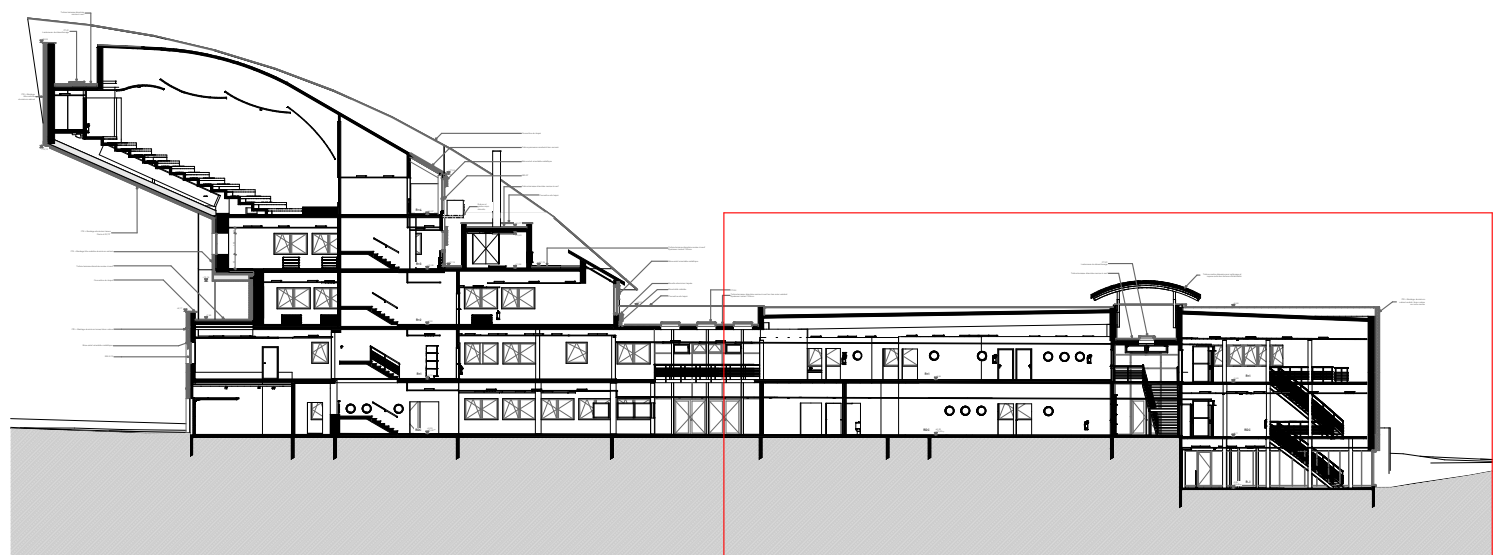

A1

Coupe A1

1:500

Rénovation énergétique C.U.D. La Roche-sur-Yon 221 rue Hubert Cailler à La Roche-sur-Yon



MAÎTRE D'OUVRAGE		 RÉGION ACADÉMIQUE PAYS DE LA LOIRE Loire Mayenne Sarthe Vendée		Rectorat de la région académique Pays de la Loire - SCUS 8 rue Général Marguerite - 44320 - Nantes Tél. 02 51 98 30 69 Mail. cs.usc@ac-nantes.fr	
MAÎTRE D'OUVRE		 E O U ARCHITECTURES		11 Impasse Julien Nantes 44 000 Téléphone : +33 (0)2 40 48 41 42 contact@padw.fr	
B.E.T FLUIDES		INDIVIDU		BUREAU DE CONTRÔLE	
B.E.T STRUCTURE		AREST CHOLET		ALPES CONTROLES	
B.E.T ACOUSTIQUE		GRUPPE GAMMA		APPAVE	
B.E.T DEMOLITION-DESAMANTAGE		ANTEA GROUP			

Coupe A - A1

N° PLAN :

201

DATE	LISTE DES MODIFICATIONS	PHASE :
		DCE
		ECHELLE :
		1:50
		REFERENCE :
		25-004CUD
		DATE :
		25/02/2026