



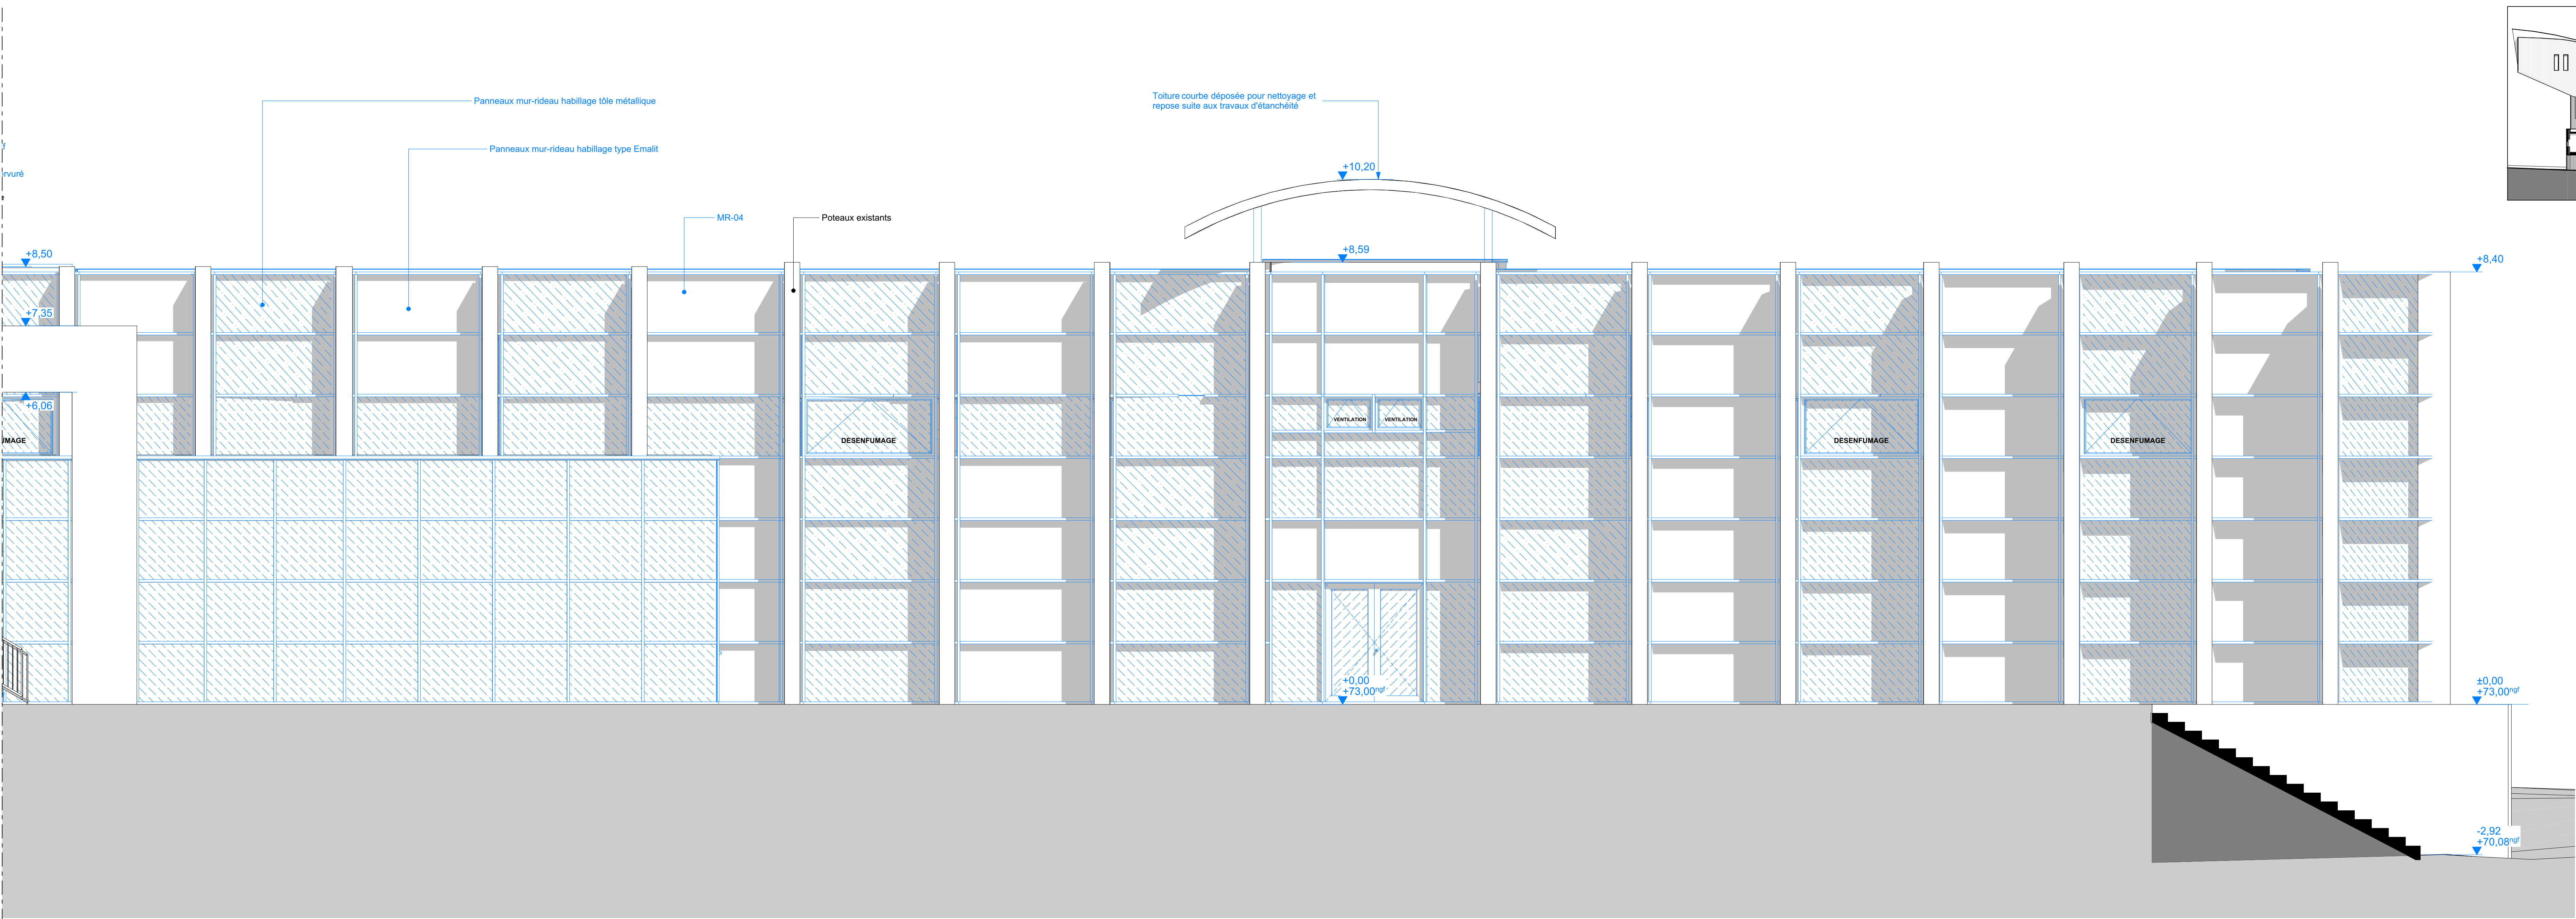


Façade Nord

1:50

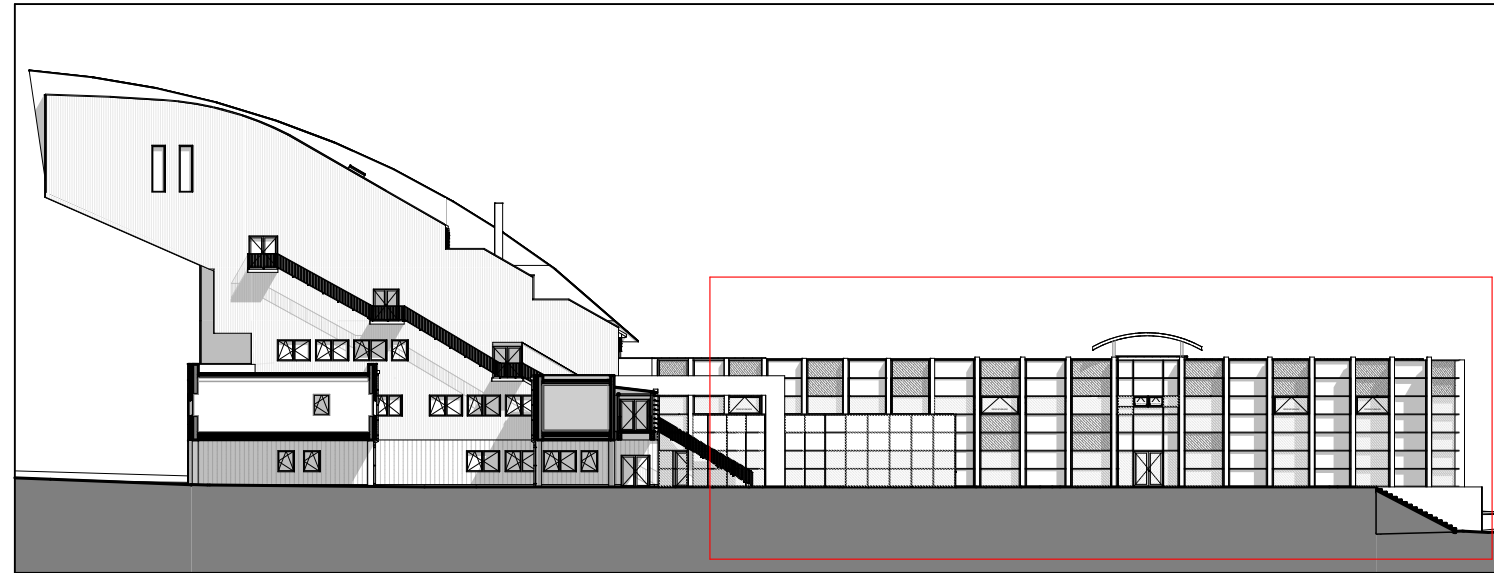


1:500

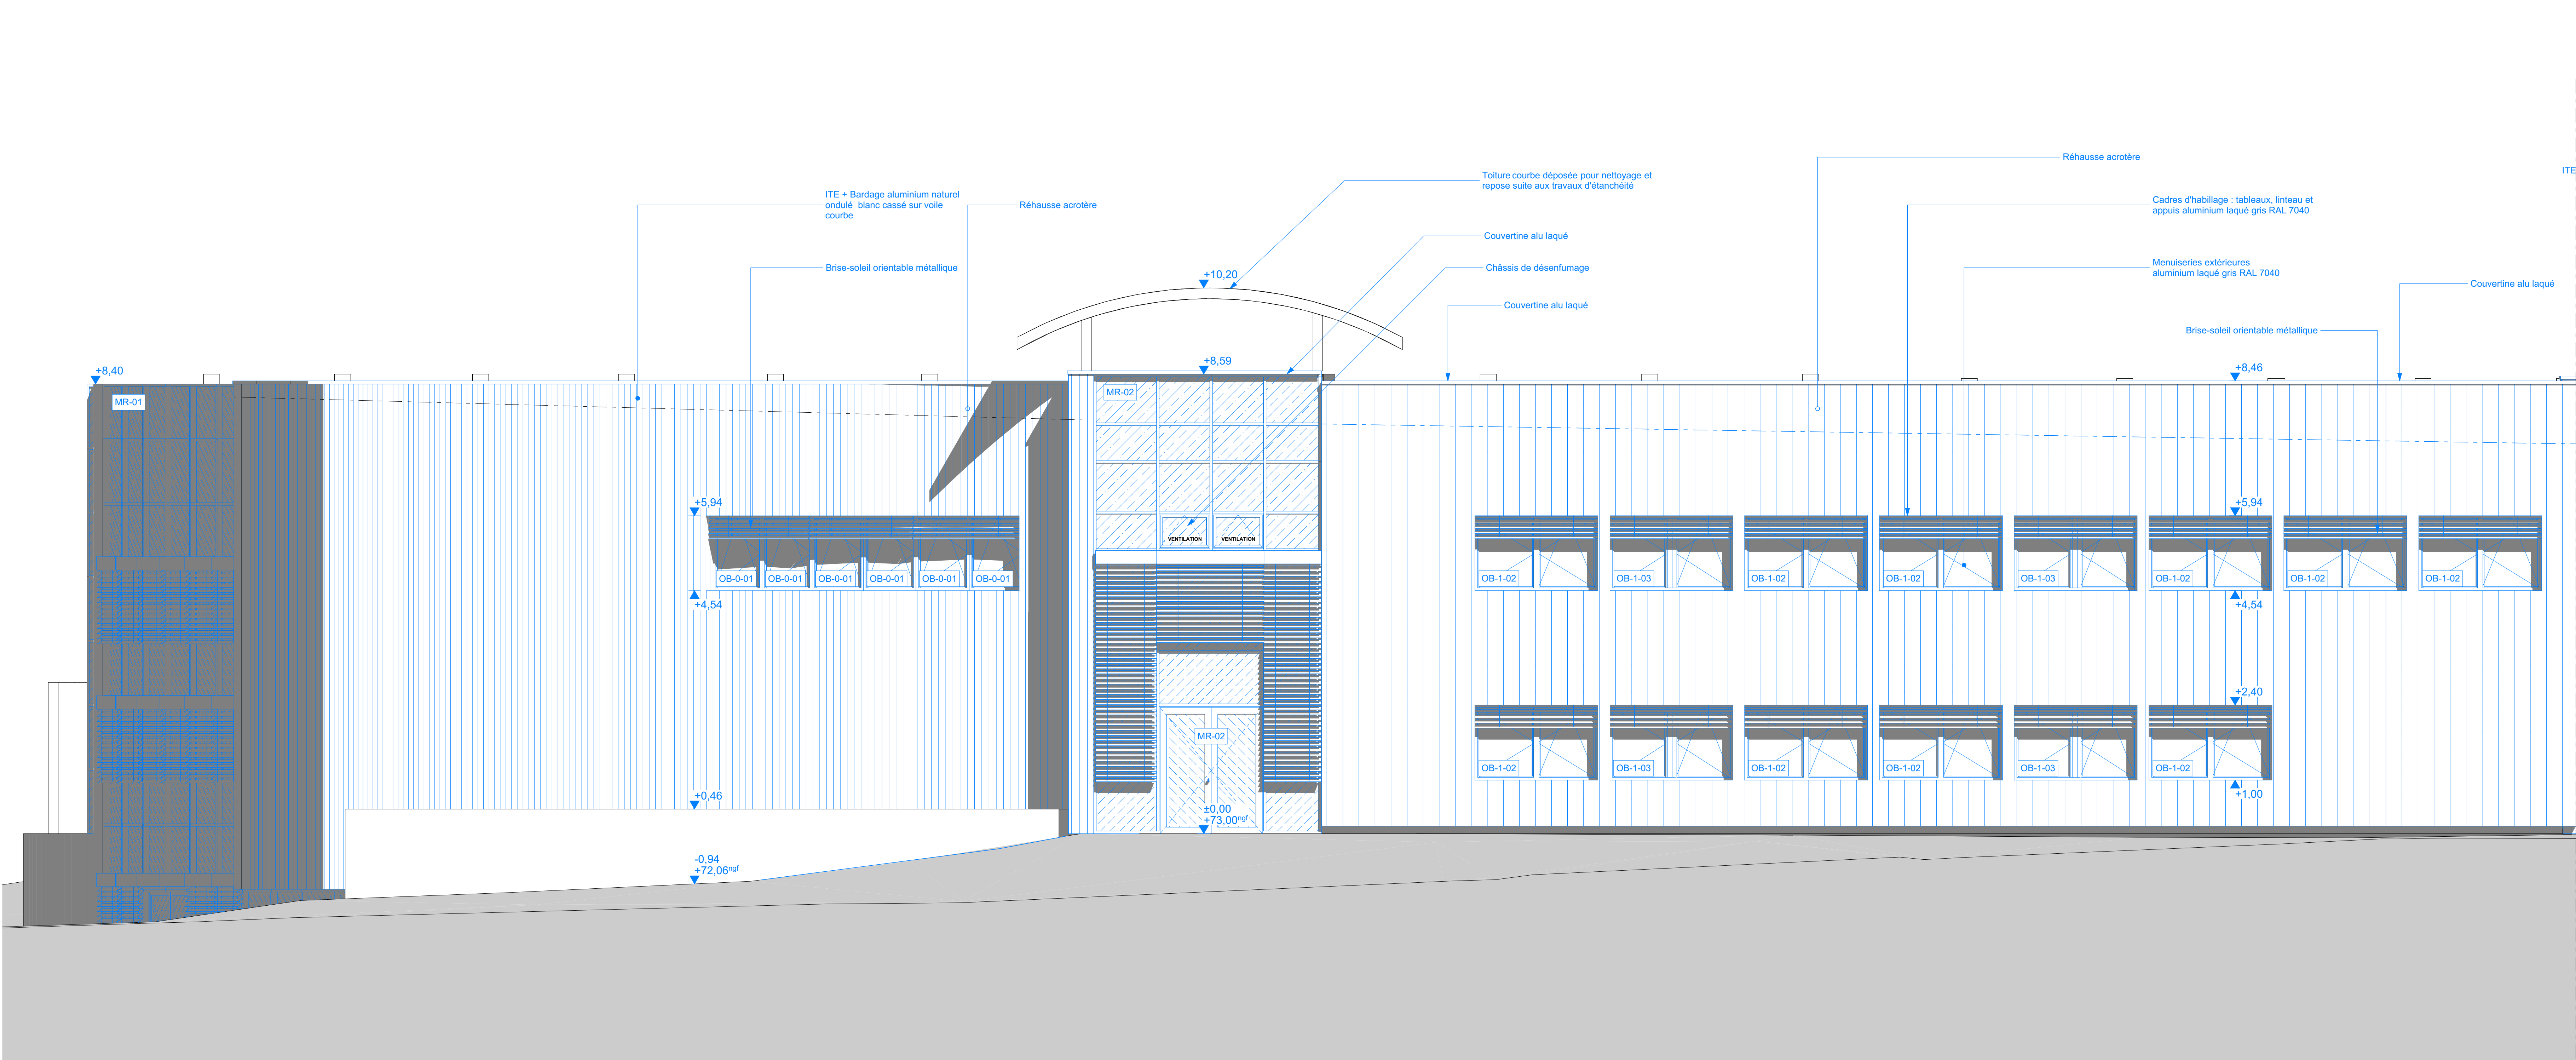

Façade Sud

1:50

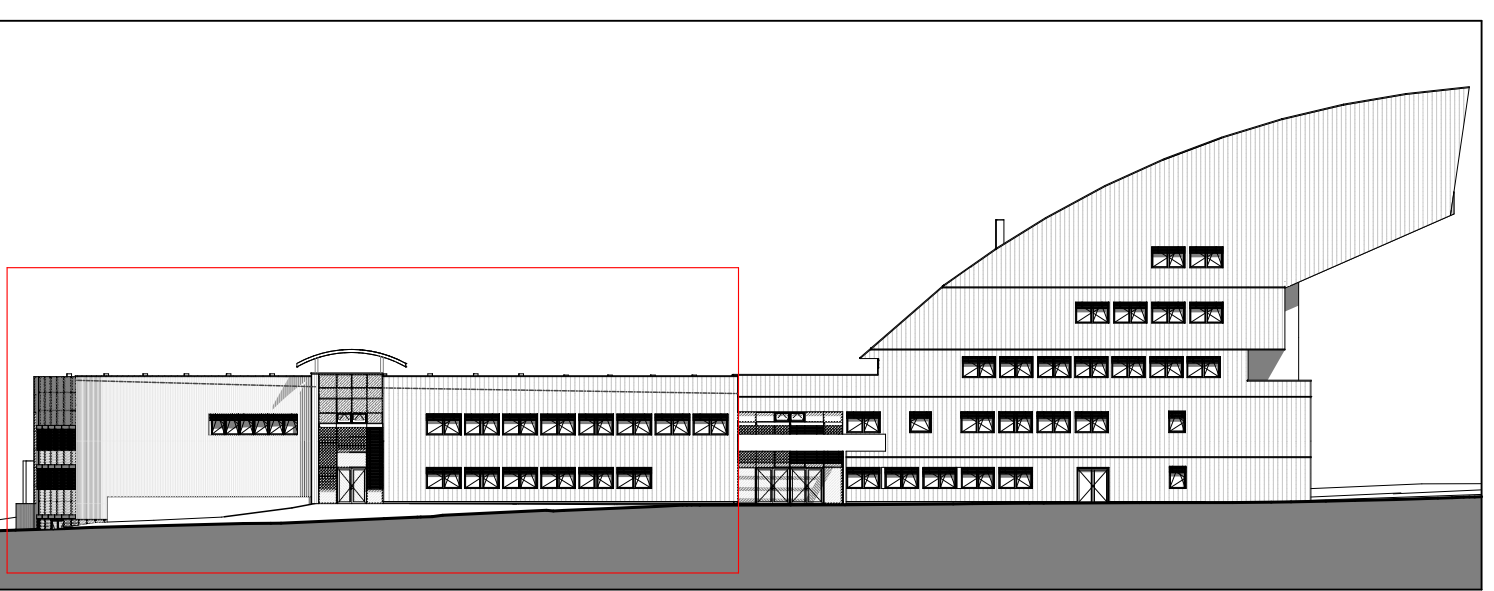

1:500

Rénovation énergétique C.U.D. La Roche-sur-Yon 221 rue Hubert Cailler à La Roche-sur-Yon



MAITRE D'OUVRAGE		 RÉGION ACADÉMIQUE PAYS DE LA LOIRE (auparavant Pays de la Loire Académie)		Rectorat de la région académique Pays de la Loire - SCUS 8 rue Général Marguerite - 44326 - Nantes Tél. 02 51 98 30 69 Mail. cs.scus@ac-nantes.fr	
MAITRE D'ŒUVRE		 PAYS D'ARCHITECTURE		11 impasse Julien Nantes 44 000 Téléphone : +33 (0)2 40 48 41 42 contact@padw.fr	
B.E.T FLUIDES		INDOIGO		BUREAU DE CONTROLE ALPES CONTRÔLES	
B.E.T STRUCTURE		AREST CHOLET		APAVE	
B.E.T ACOUSTIQUE		GROUPE GAMBA			
B.E.T DEMOLITION-DESAMANTAGE		ANTEA GROUP			
Façades Nord & Sud - aile Foyer				N° PLAN : 302	
DATE	LISTE DES MODIFICATIONS			PHASE : DCE	
				ECHELLE : 1:50, 1:500	
				REFERENCE : 25-004CUD	
				DATE : 25/02/2026	