



NIVEAU -1

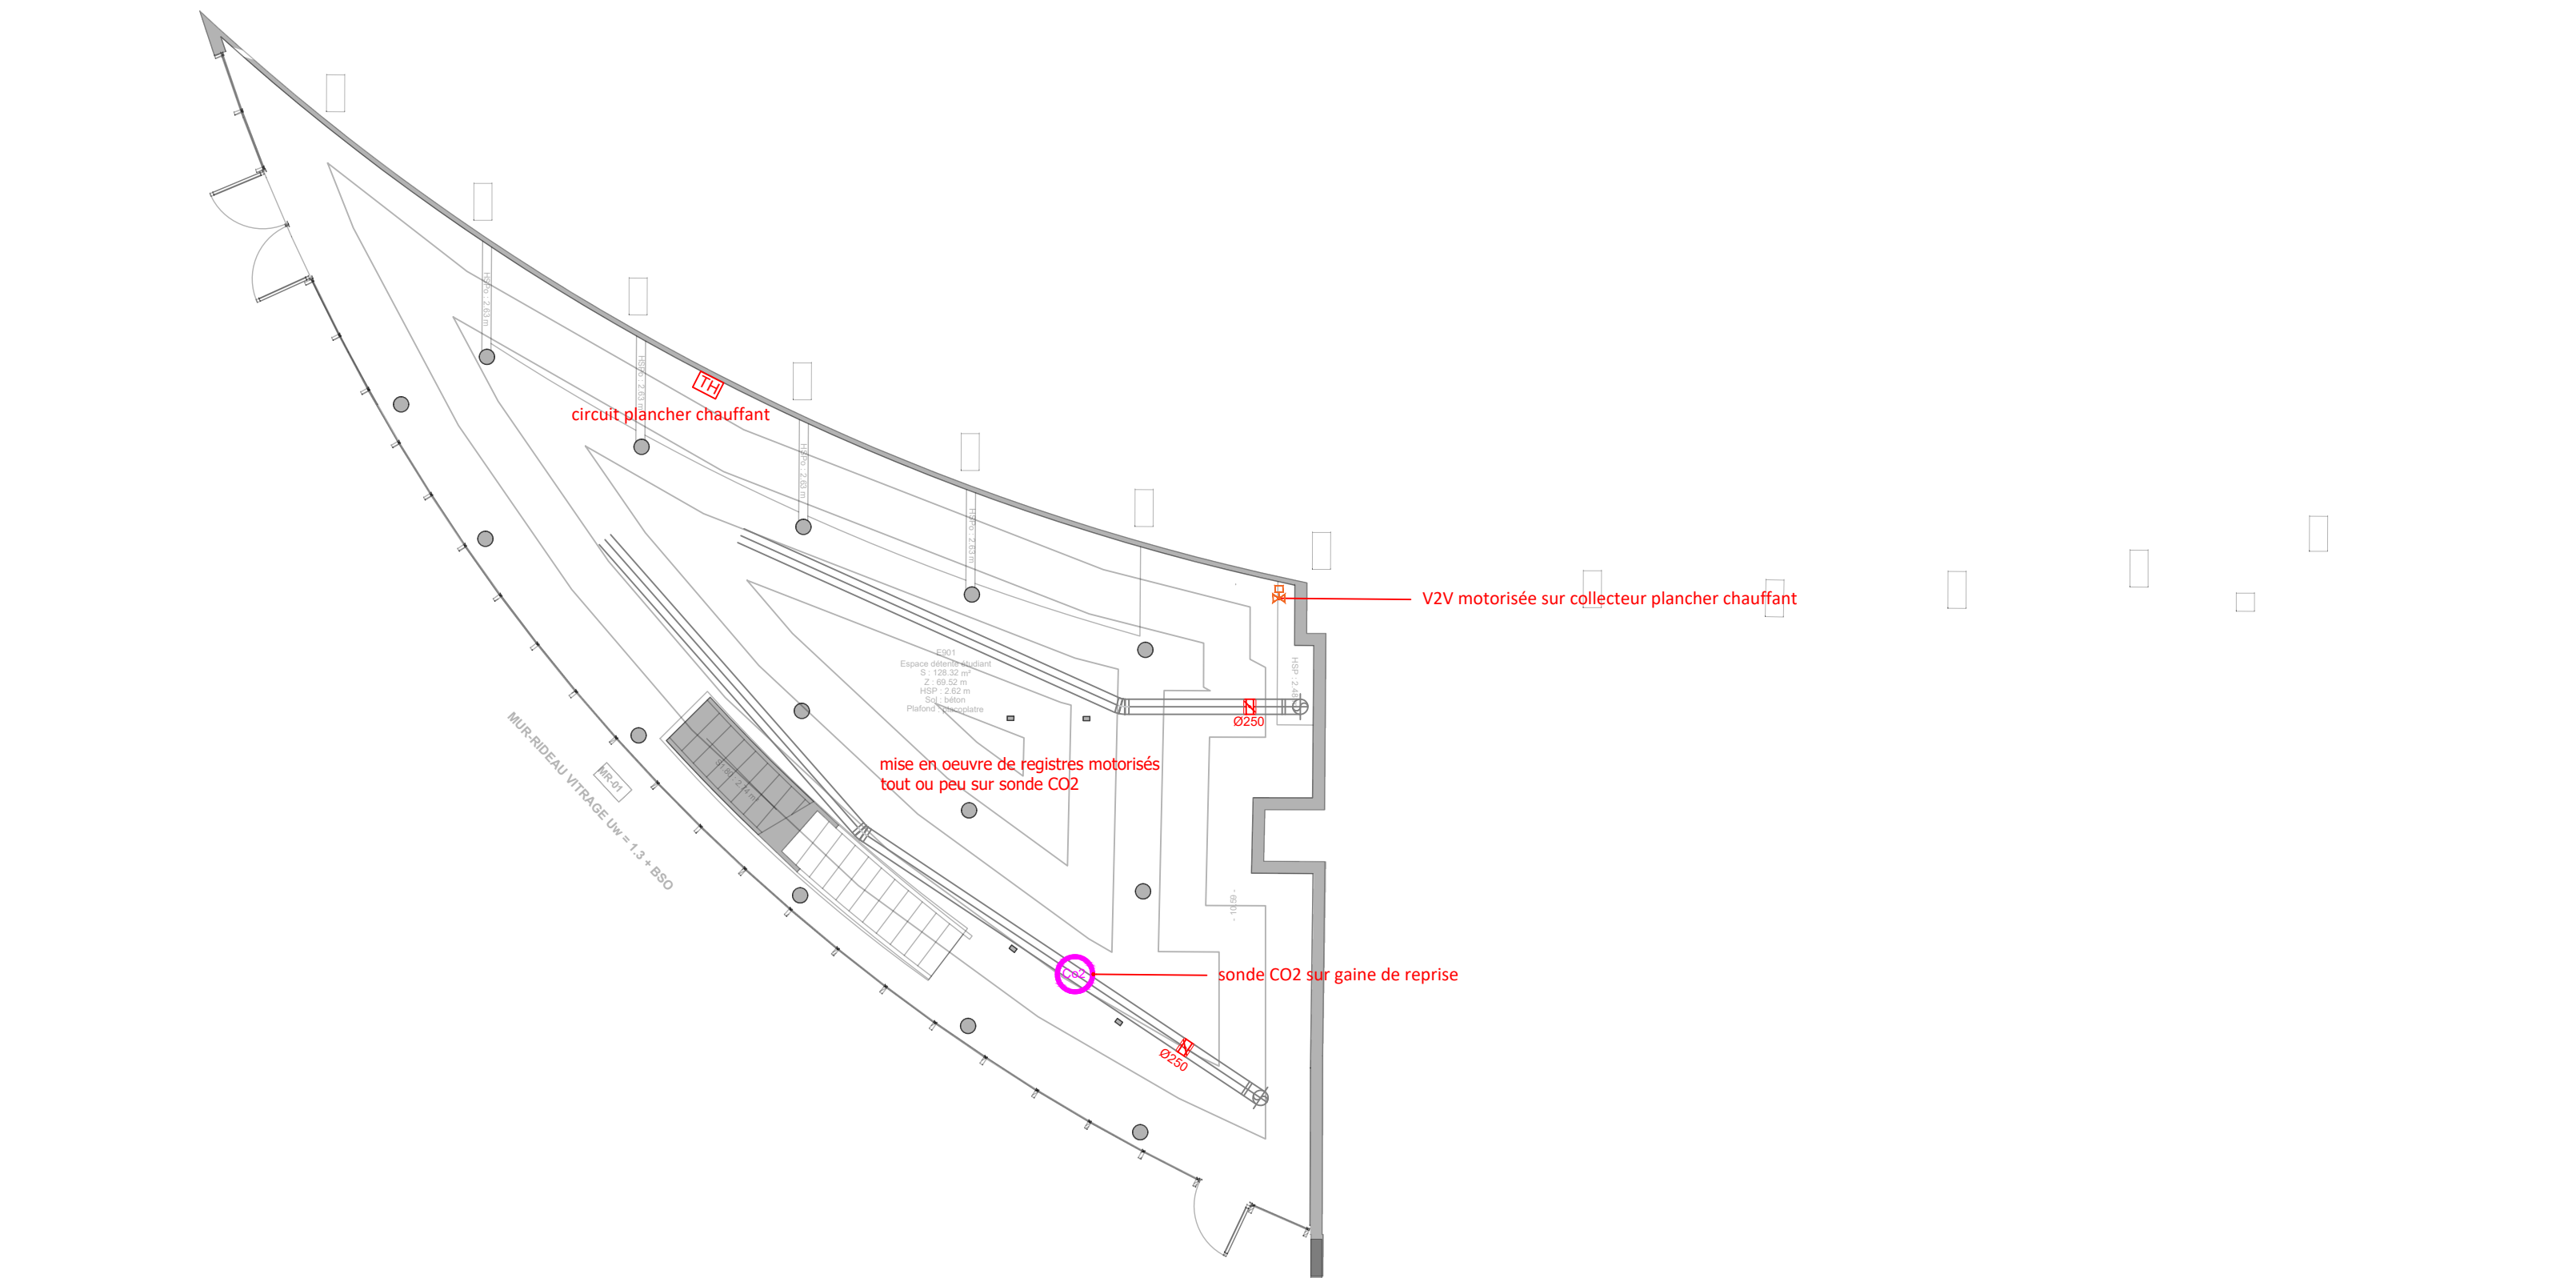

REZ DE CHAUSSEE

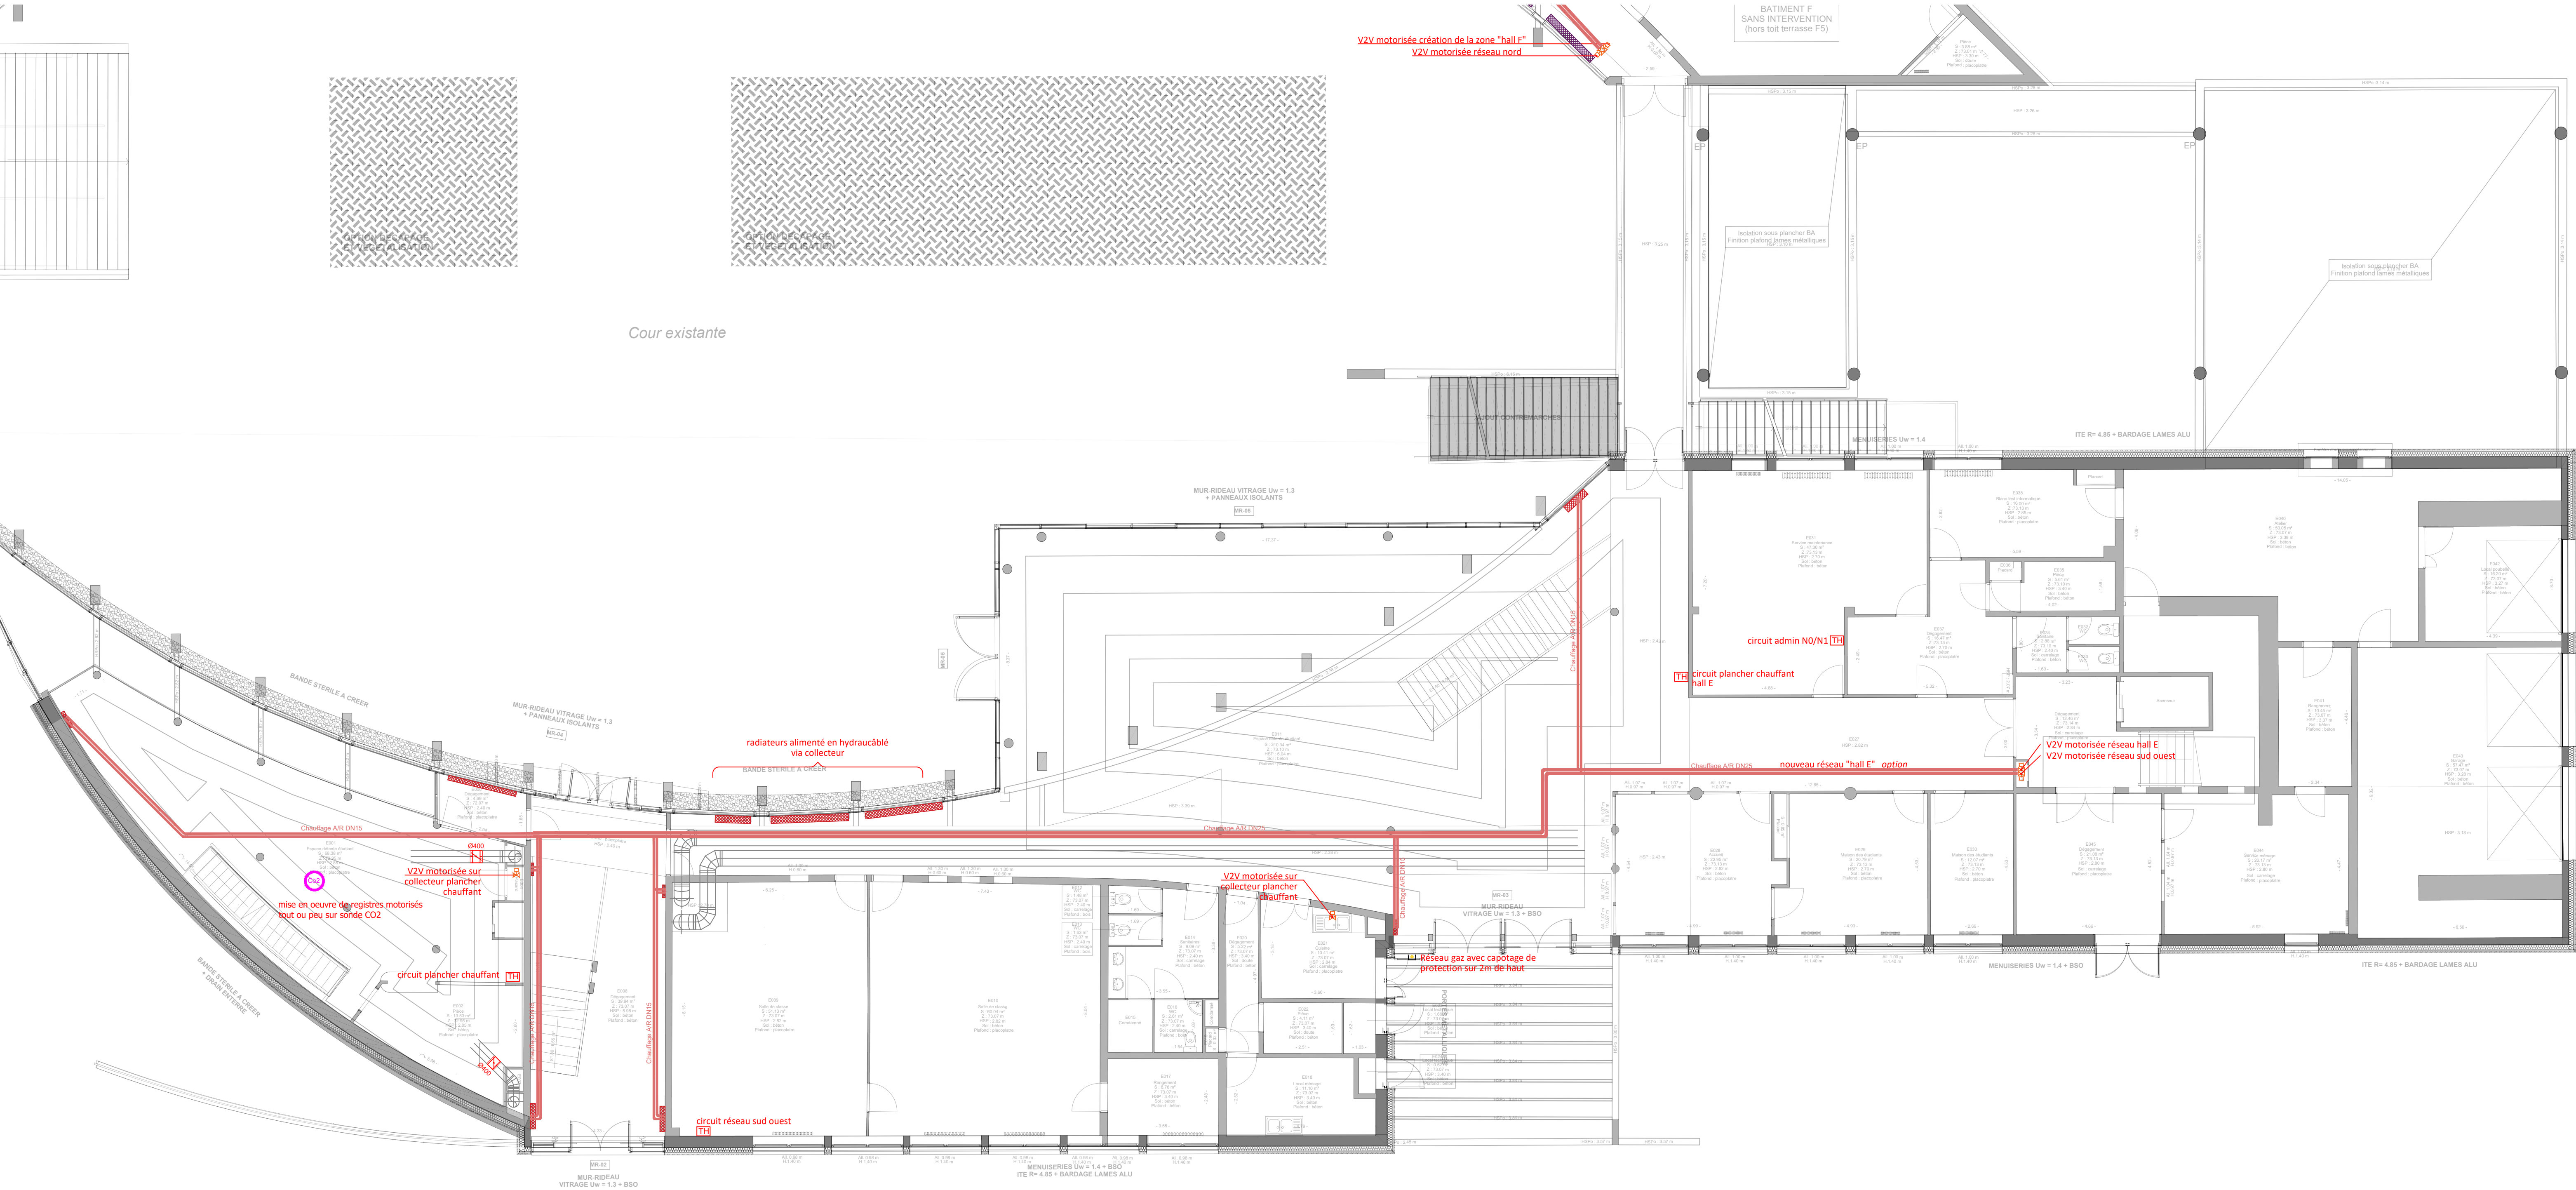

LEGENDE			
	Canalisation acier chauffage		Registre motorisé ventilation
	Vanne 2 voies motorisée		Détecteur de présence ventilation
	TH		Sonde CO2
			Gaine ventilation existante
	Radiateurs à raccorder sur une vanne 2 voies en amont des alimentations des radiateurs de la zone "réseau sud ouest"		
	Radiateurs à raccorder sur une vanne 2 voies en amont des alimentations des radiateurs de la zone "réseau nord"		
	Radiateurs à raccorder sur une vanne 2 voies en amont des alimentations des radiateurs de la zone "réseau radiateurs est"		

E

D

C

B

A

Ind.

Date

Désignation

Dessiné par

Vérifié par

Maitre d'Ouvrage :

Rectorat de la région académique Pays de la Loire - SCUS

8 rue Général Marguerite - 44326 - Nantes

Tel: 02 51 86 30 69

Mail: ce.scus@ac-nantes.fr

RÉGION ACADÉMIQUE
PAYS DE LA LOIRE

Adresse du Projet :

221 rue Hubert Cailler
La Roche-sur-Yon

Maitre d'Oeuvre:

• Bureau d'études fluides :

INDIGO

4, avenue Millet

44000 NANTES

Tel: 02 40 48 99 99

• Architecte :

PADW

11, impasse Julien

44000 NANTES

Tel: 02 40 48 41 42

• Bureau d'études structure :

ARESI

3, rue Charles Tellier

49303 CHOLET

Tel: 02 41 62 38 91

• Bureau d'études acoustique :

GAMBA

5, avenue Jules Verne

44230 SAINT SEBASTIEN SUR LOIRE

Tel: 02 40 34 11 22

Coordonnateur S.P.S.:

APAVE

Bureau de Contrôle :

ALPES CONTROLES

22, rue Benjamin Franklin

85000 LA ROCHE-SUR-YON

Tel: 02 85 33 00 10

Rénovation thermique/énergétique partielle du CUD de La Roche-sur-Yon (85)

Plan chauffage ventilation
Bâtiment E
Niveau N-1
Niveau RDC

Ech: 1/100 | A0

04/02/2025

1 | 0 | 0 | 1 | 2 | 3 | 2 | 9

0 | C | E

0 | 0 | 1

0

n° affaire

Phase

n° plan

Ind.

DCE