


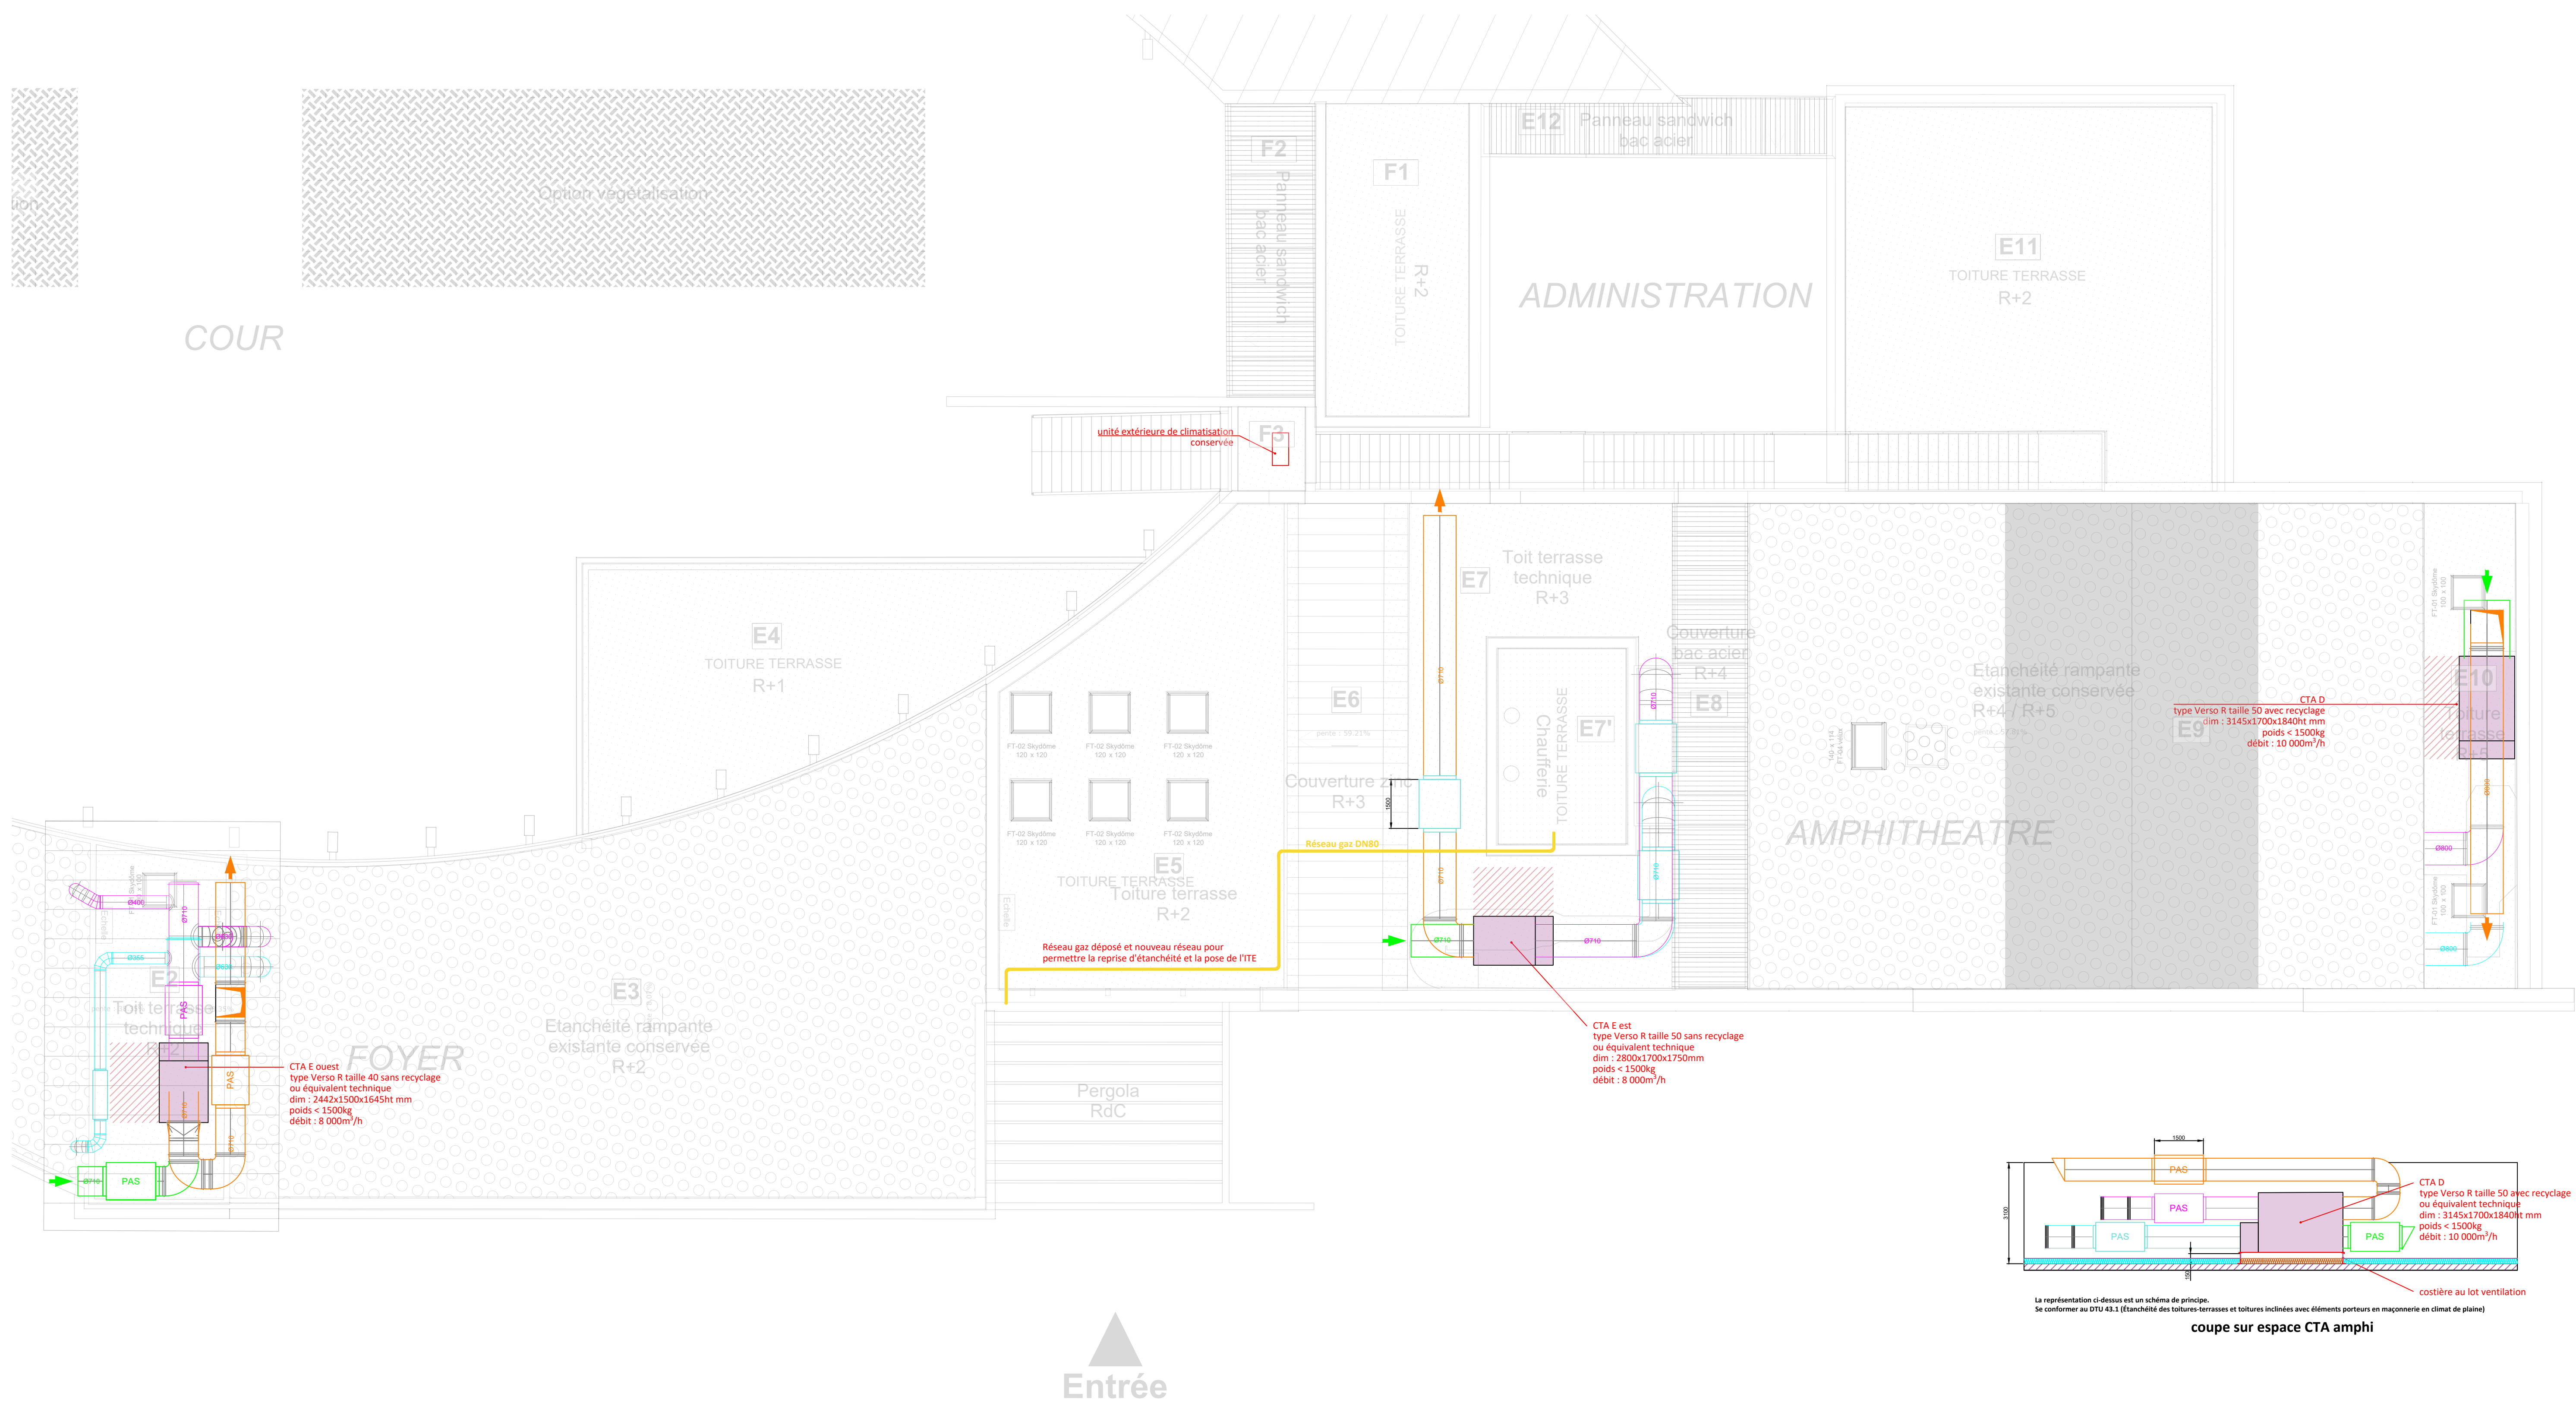

LEGENDE			
	Canalisation acier chauffage		Registre motorisé ventilation
	Vanne 2 voies motorisée		Détecteur de présence ventilation
	Sonde d'ambiance		Sonde CO2
			Gaine ventilation existante

	Radiateurs à raccorder sur une vanne 2 voies en amont des alimentations des radiateurs de la zone "réseau sud-ouest"
	Radiateurs à raccorder sur une vanne 2 voies en amont des alimentations des radiateurs de la zone "réseau nord"
	Radiateurs à raccorder sur une vanne 2 voies en amont des alimentations des radiateurs de la zone "réseau radiateurs rdc"

E					
D					
C					
B					
A					
Ind.	Date	Désignation	Dessiné par	Vérifié par	

Maître d'Ouvrage :	Rectorat de la région académique Pays de la Loire - SCUS 8 rue Général Marguerite - 44326 - Nantes Tél. 02 51 86 30 69 Mail. ce.scus@ac-nantes.fr	
--------------------	---	--

Adresse du Projet :	221 rue Hubert Cailler La Roche-sur-Yon
---------------------	--

Maître d'Oeuvre:	- Bureau d'études fluides : INDIGO 4, avenue Millot 44000 NANTES Tél. 02 40 48 99 99 - Architecte : PADW 11, impasse Julien 44000 NANTES Tél. 02 40 48 41 42 - Bureau d'études structure : AREST 3, rue Charles Tellier 49303 CHOLET Tél. 02 41 62 38 91 - Bureau d'études acoustique : GAMBA 5, avenue Jules Verne 44230 SAINT SEBASTIEN SUR LOIRE Tél. 02 40 34 11 22	
------------------	---	--

Coordonnateur S.P.S. :	APAVE
------------------------	--------------

Bureau de Contrôle :	ALPES CONTROLES 22, rue Benjamin Franklin 85000 LA ROCHE-SUR-YON Tél. 02 85 33 00 10
----------------------	--

Ech: 1/100	AD	1 0 1 0 1 2 3 2 9	0 0 0 0 0 0 0 0	0 0 0 0 0 0 0 0	DCE
04/02/2026		n° affaire	Phase	n° plan	ind