



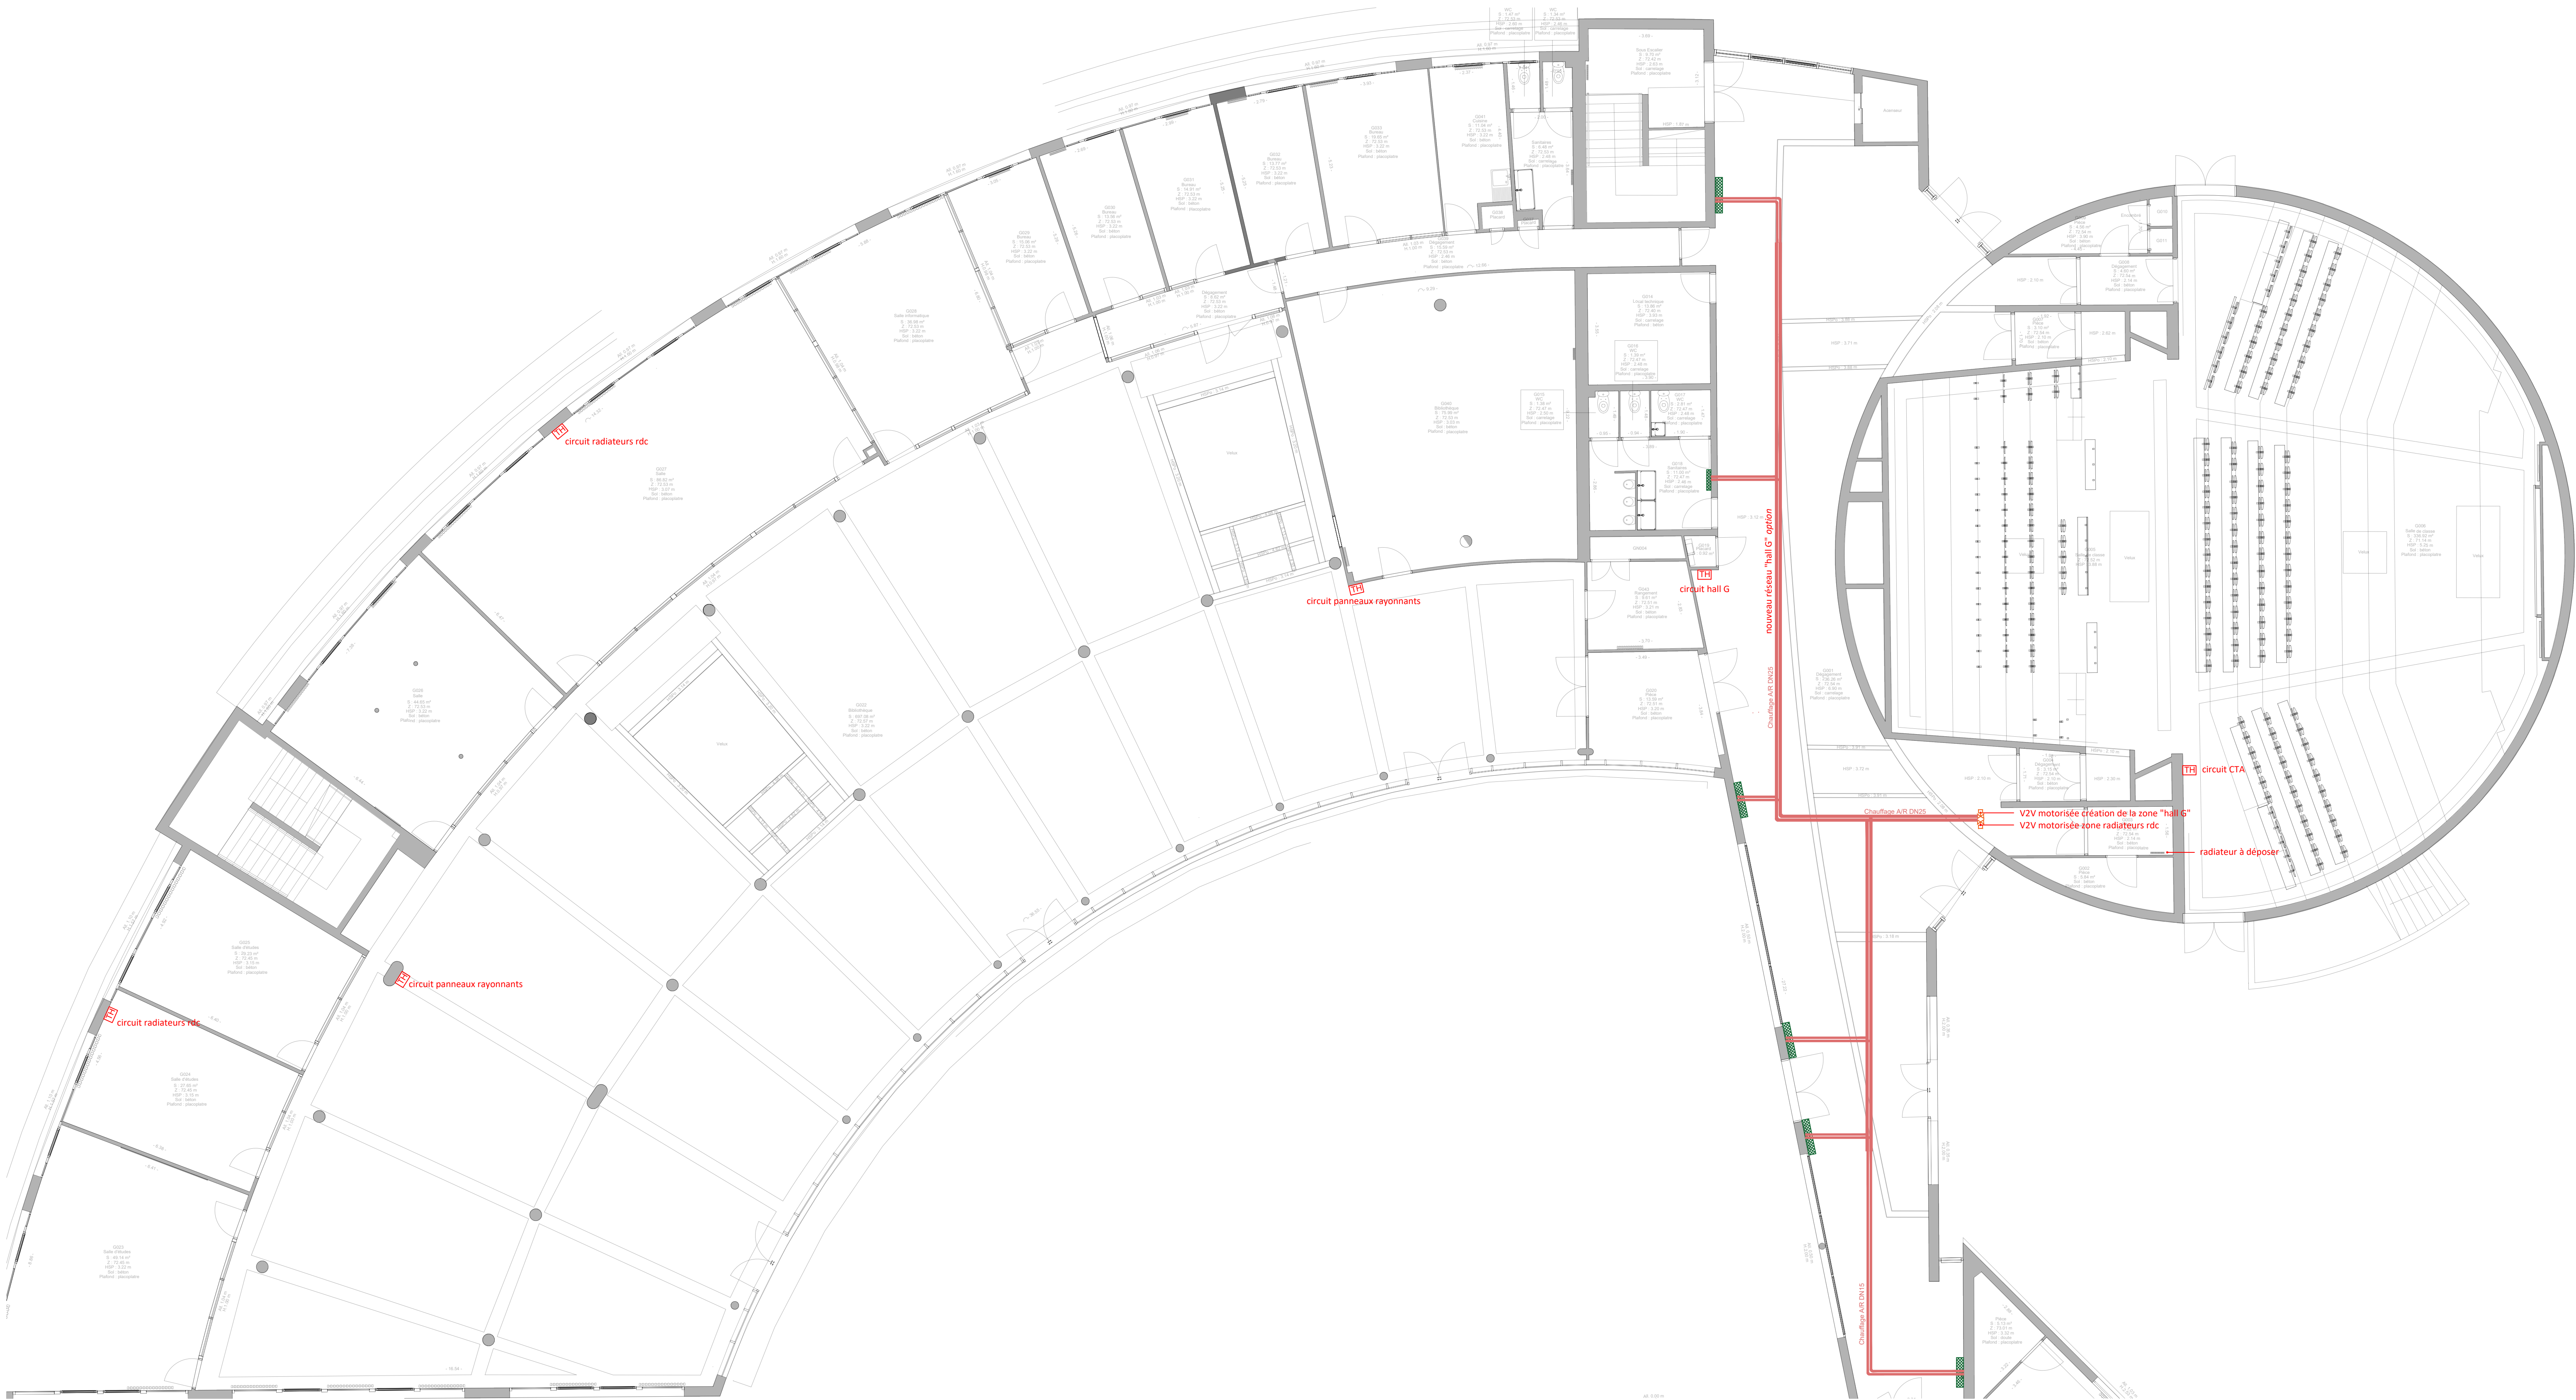

NIVEAU N+1

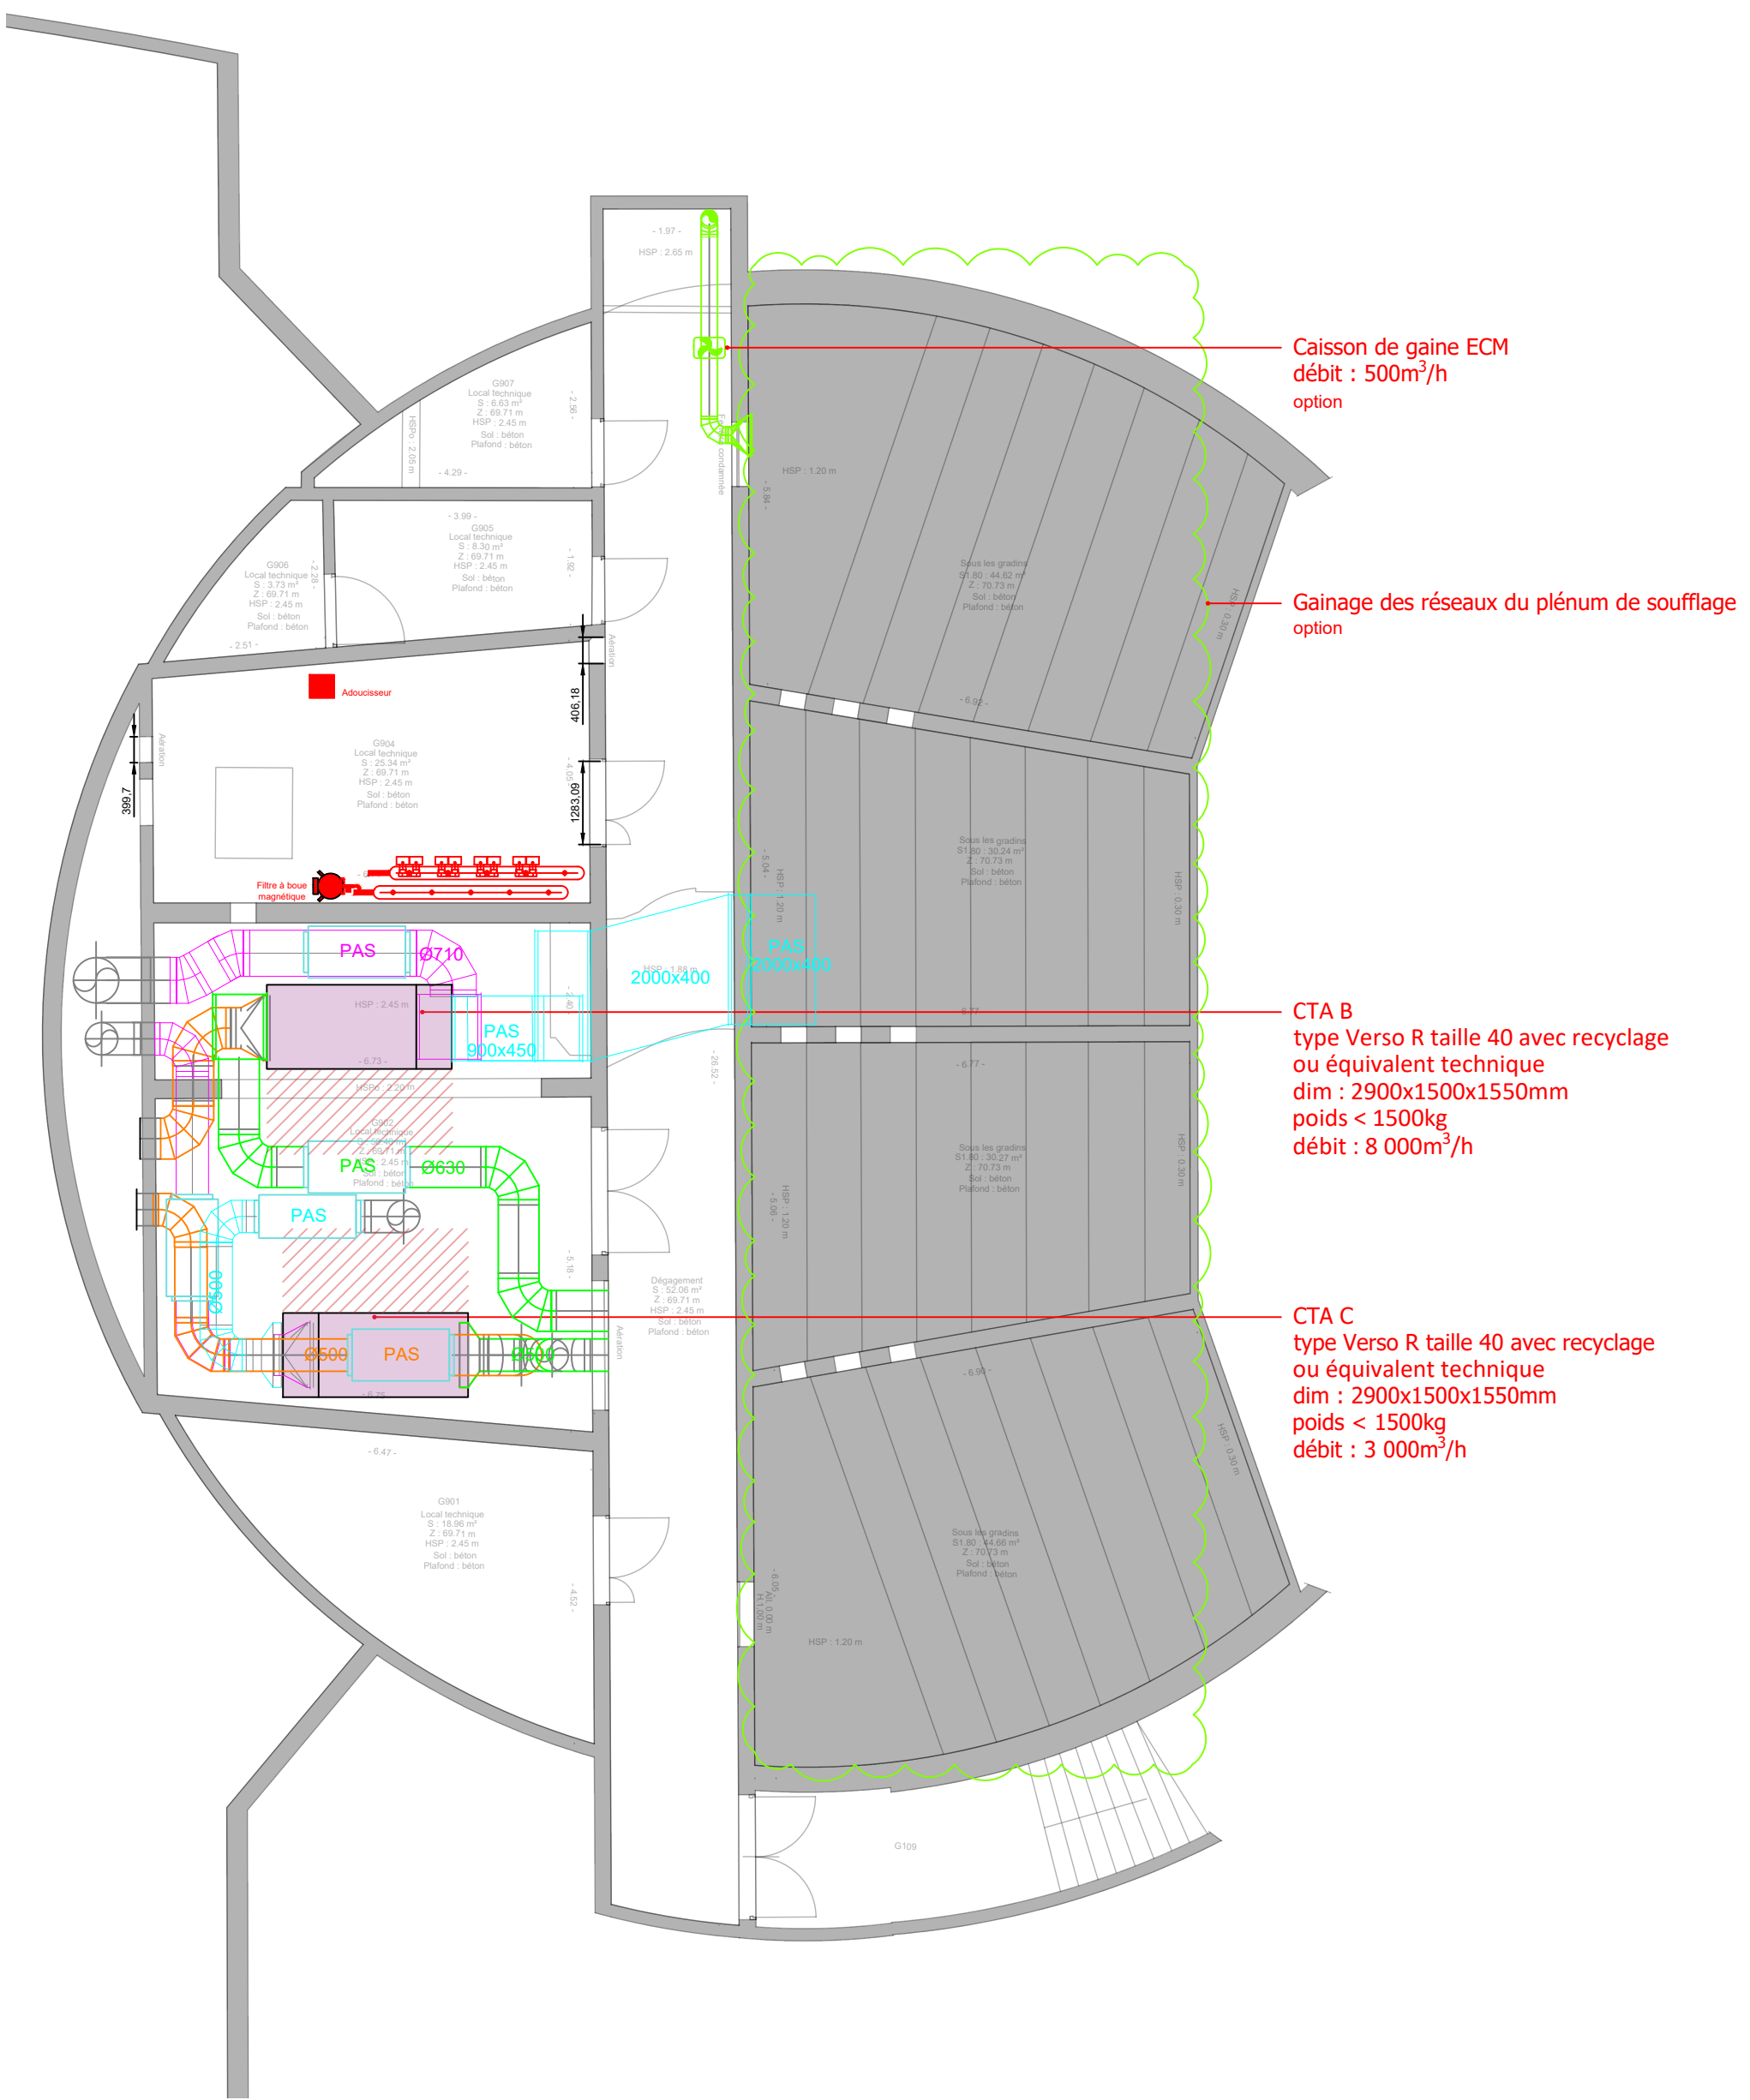

LEGENDE			
	Circulation acier chauffage		Registre motorisé ventilation
	Vanne 2 voies motorisée		Détecteur de présence ventilation
	Sonde d'ambiance		Sonde CO2
			Gaine ventilation existante

	Radiateurs à raccorder sur une vanne 2 voies en amont des alimentations des radiateurs de la zone "réseau sud-ouest"
	Radiateurs à raccorder sur une vanne 2 voies en amont des alimentations des radiateurs de la zone "réseau nord"
	Radiateurs à raccorder sur une vanne 2 voies en amont des alimentations des radiateurs de la zone "réseau radiateurs JAC"

E									
D									
C									
B									
A									
Ind	Date	Désignation	Dessiné par	Vérifié par					
Maître d'Ouvrage :									
		Rectorat de la région académique Pays de la Loire - SCUS 8 rue Général Marguerite - 44326 - Nantes Tél. 02 51 86 30 69 Mail. ce.scus@ac-nantes.fr							
Adresse du Projet :									
		221 rue Hubert Cailler La Roche-sur-Yon							
Maître d'Ouvre:				Rénovation thermique/énergétique partielle du CUD de La Roche-sur-Yon (85)					
Bureau d'études fluides :		Bureau d'études structure :		Plan chauffage ventilation Bâtiment G Sous-sol Niveau RDC Niveau N+1					
Bureau d'études acoustique :		Bureau d'études acoustique :							
Bureau d'études acoustique :		Bureau d'études acoustique :							
Bureau d'études acoustique :		Bureau d'études acoustique :							
Bureau de Contrôle :		Bureau de Contrôle :							
ALPES CONTROLES		ALPES CONTROLES							
22 rue Benjamin Franklin		22 rue Benjamin Franklin							
85000 LA ROCHE-SUR-YON		85000 LA ROCHE-SUR-YON							
Tél. 02 85 33 00 10		Tél. 02 85 33 00 10							
Ech: 1/100 AD									
04/02/2026									
n° affaire									
Phase									
n° plan									
ind									
DCE									