


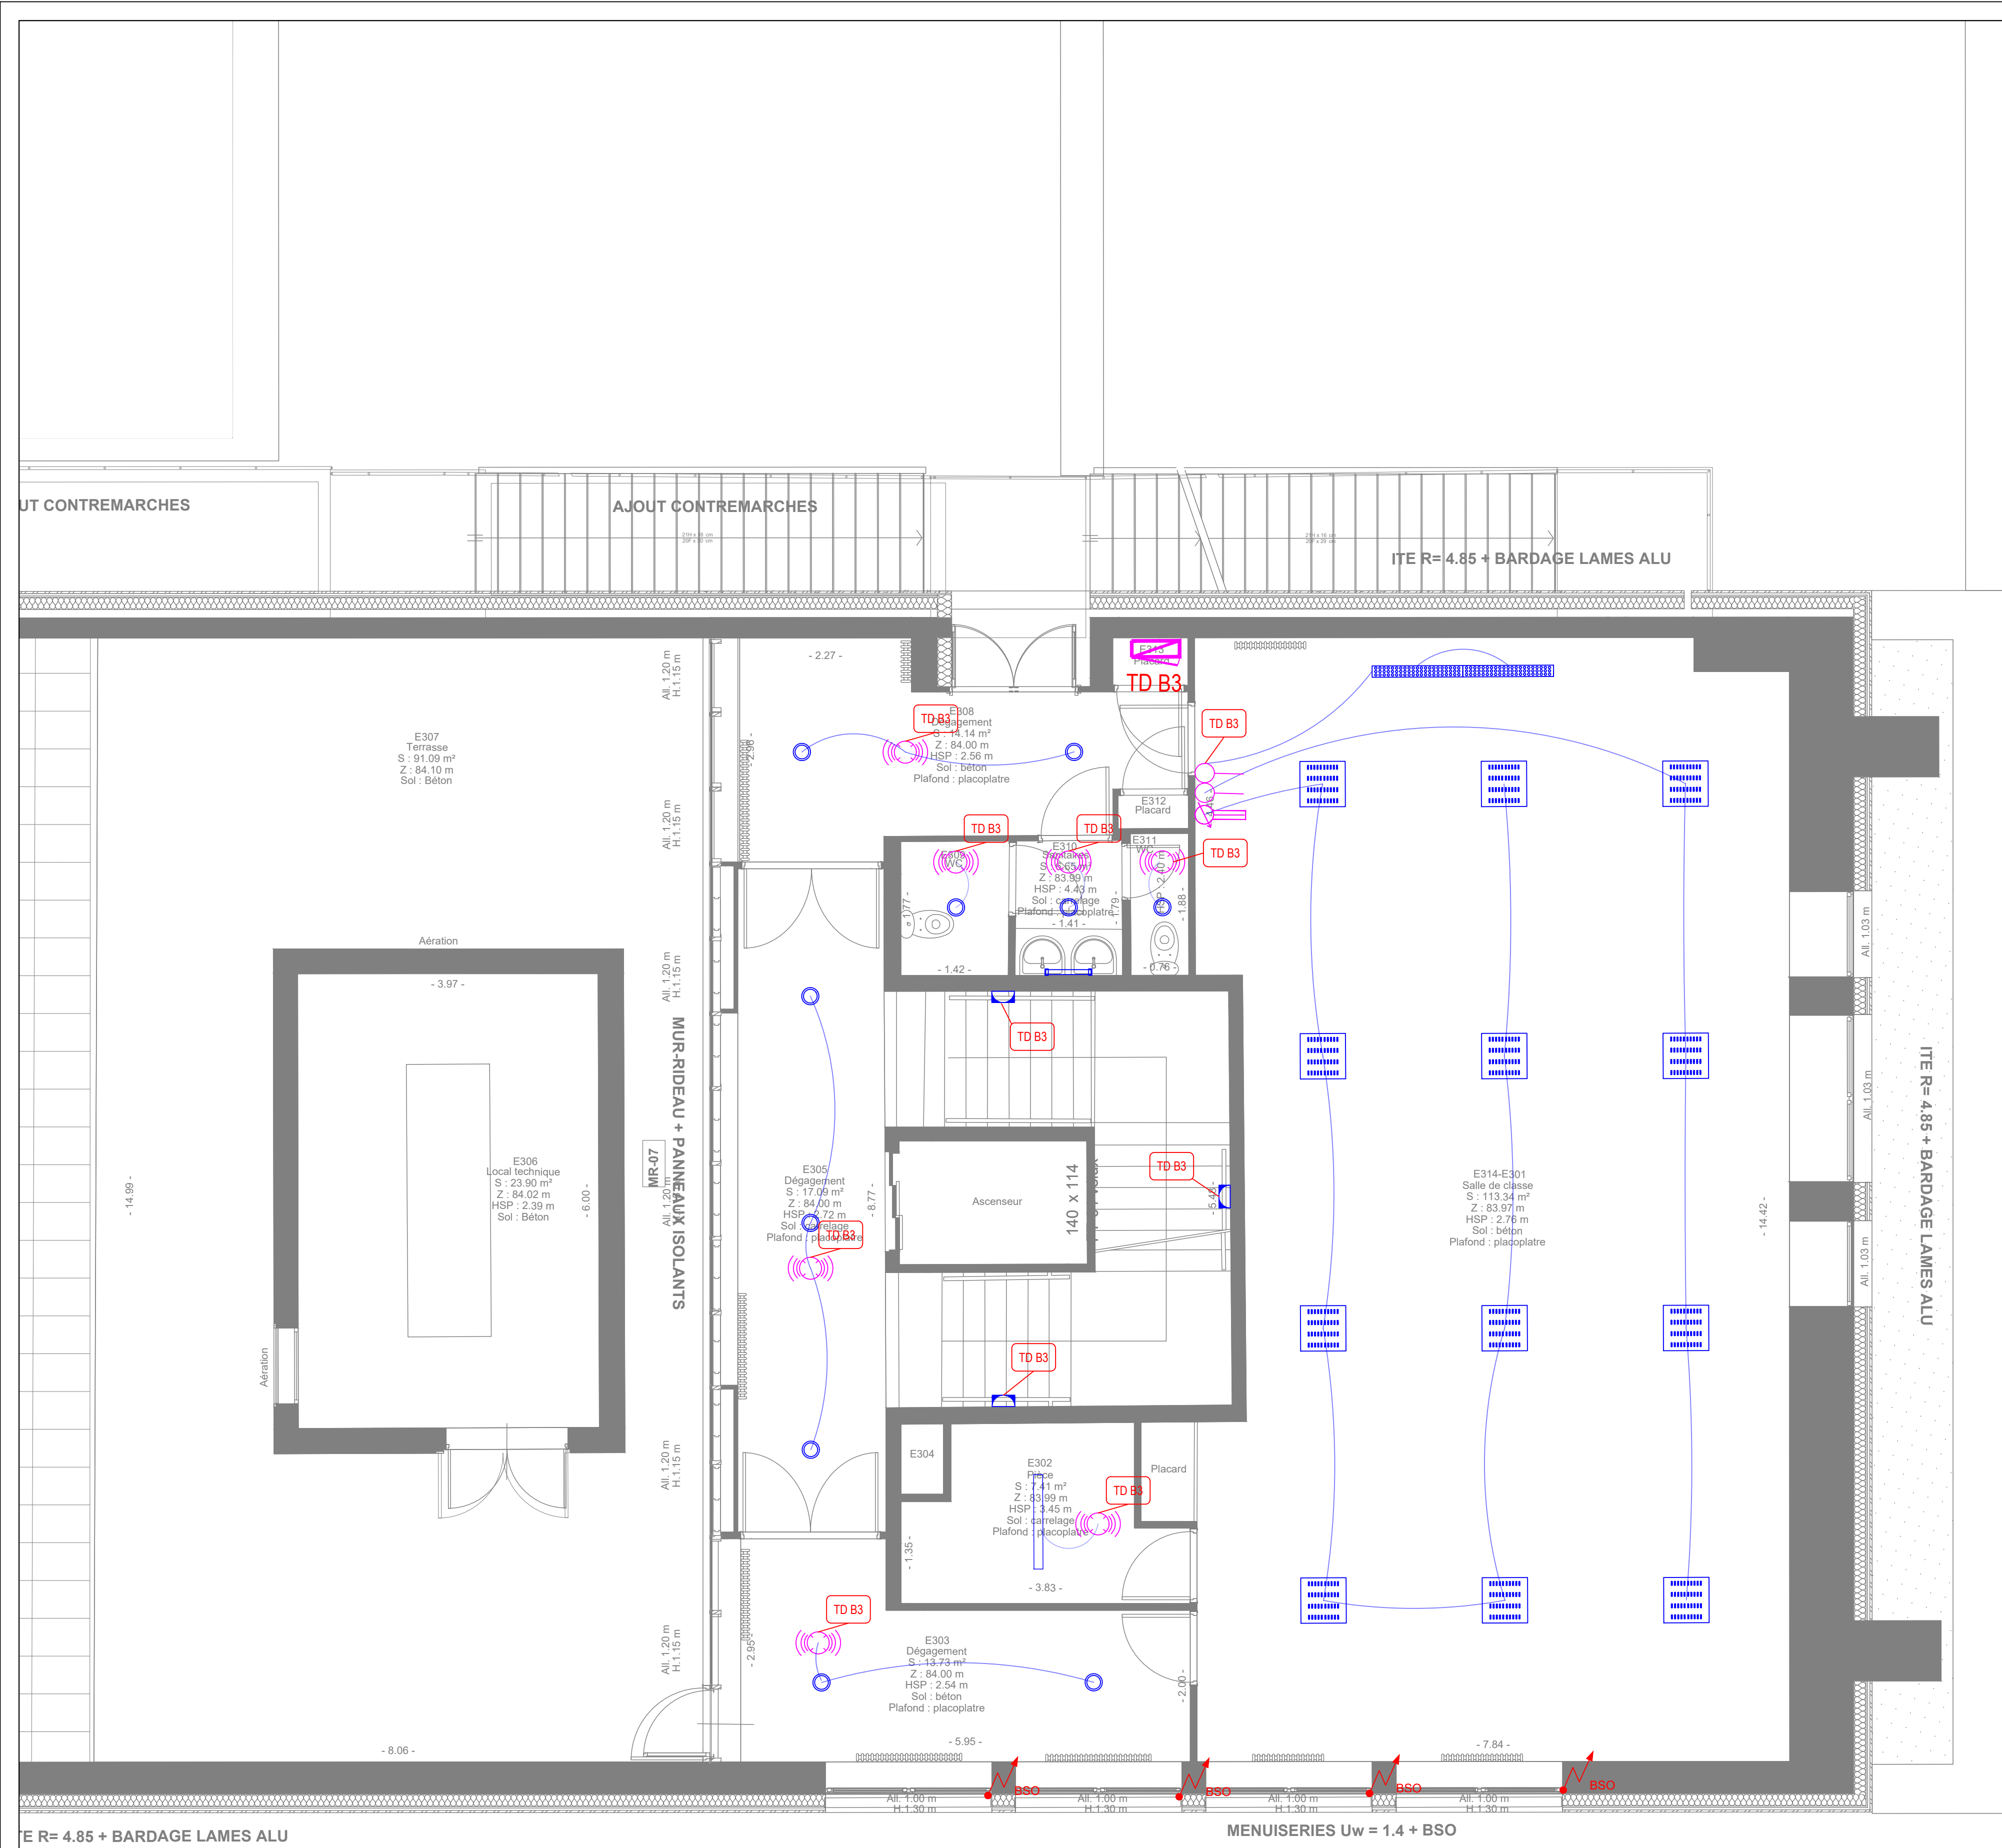

LEGENDE ELECTRICITE CFO/CFA

- Tableau électrique
- Interrupteur simple allumage / va et vient
- Interrupteur simple allumage étanche
- Interrupteur à clé
- Détecteur de luminosité
- Détecteur de présence intérieur
- Luminaire type 1
- Luminaire type 2
- Luminaire type 3
- Luminaire type 4
- Luminaire type 5
- Luminaire type 6
- Luminaire type 7
- Luminaire type 8a
- Luminaire type 8b
- Luminaire type 9
- Luminaire type 10
- Luminaire type 11
- Luminaire type 12

E					
D					
C					
B					
A					
Ind.	Date	Désignation	Dessiné par	Vérifié par	
Maître d'Ouvrage : Rectorat de la région académique Pays de la Loire - SCUS 8 rue Général Marguerite - 44326 - Nantes Tel: 02 51 86 30 59 Mail: ce.scus@ac-nantes.fr					
Adresse du Projet : 221 rue Hubert Cailler La Roche-sur-Yon					
Maître d'Oeuvre: • Bureau d'études fluides : INDDIGO 4, avenue Millet 44000 NANTES Tel: 02 40 48 99 99 • Architecte : PADW 11, impasse Juton 44000 NANTES Tel: 02 40 48 41 42 • Bureau d'études structure : AREST 3, rue Charles Tellier 49303 CHOLET Tel: 02 41 62 38 91 • Bureau d'études acoustique : GAMBA 5, avenue Jules Verne 44230 SAINT SEBASTIEN SUR LOIRE Tel: 02 40 34 11 22			Rénovation thermique/énergétique partielle du CUD de La Roche-sur-Yon (85)		
Coordonnateur S.P.S.: APAVE			Plan Electricité CFO - CFA R+3 Bâtiment E		
Bureau de Contrôle : ALPES CONTROLES 22, rue Benjamin Franklin 85000 LA ROCHE-SUR-YON Tel: 02 85 33 00 10					
Ech: 1/50	A1				
Février 2026		10012329 DCE 006 0			
Approuvé par		Dessiné par		n° affaire	
CFO		LDO		Phase	
				n° plan	
				ind.	
				DCE	