


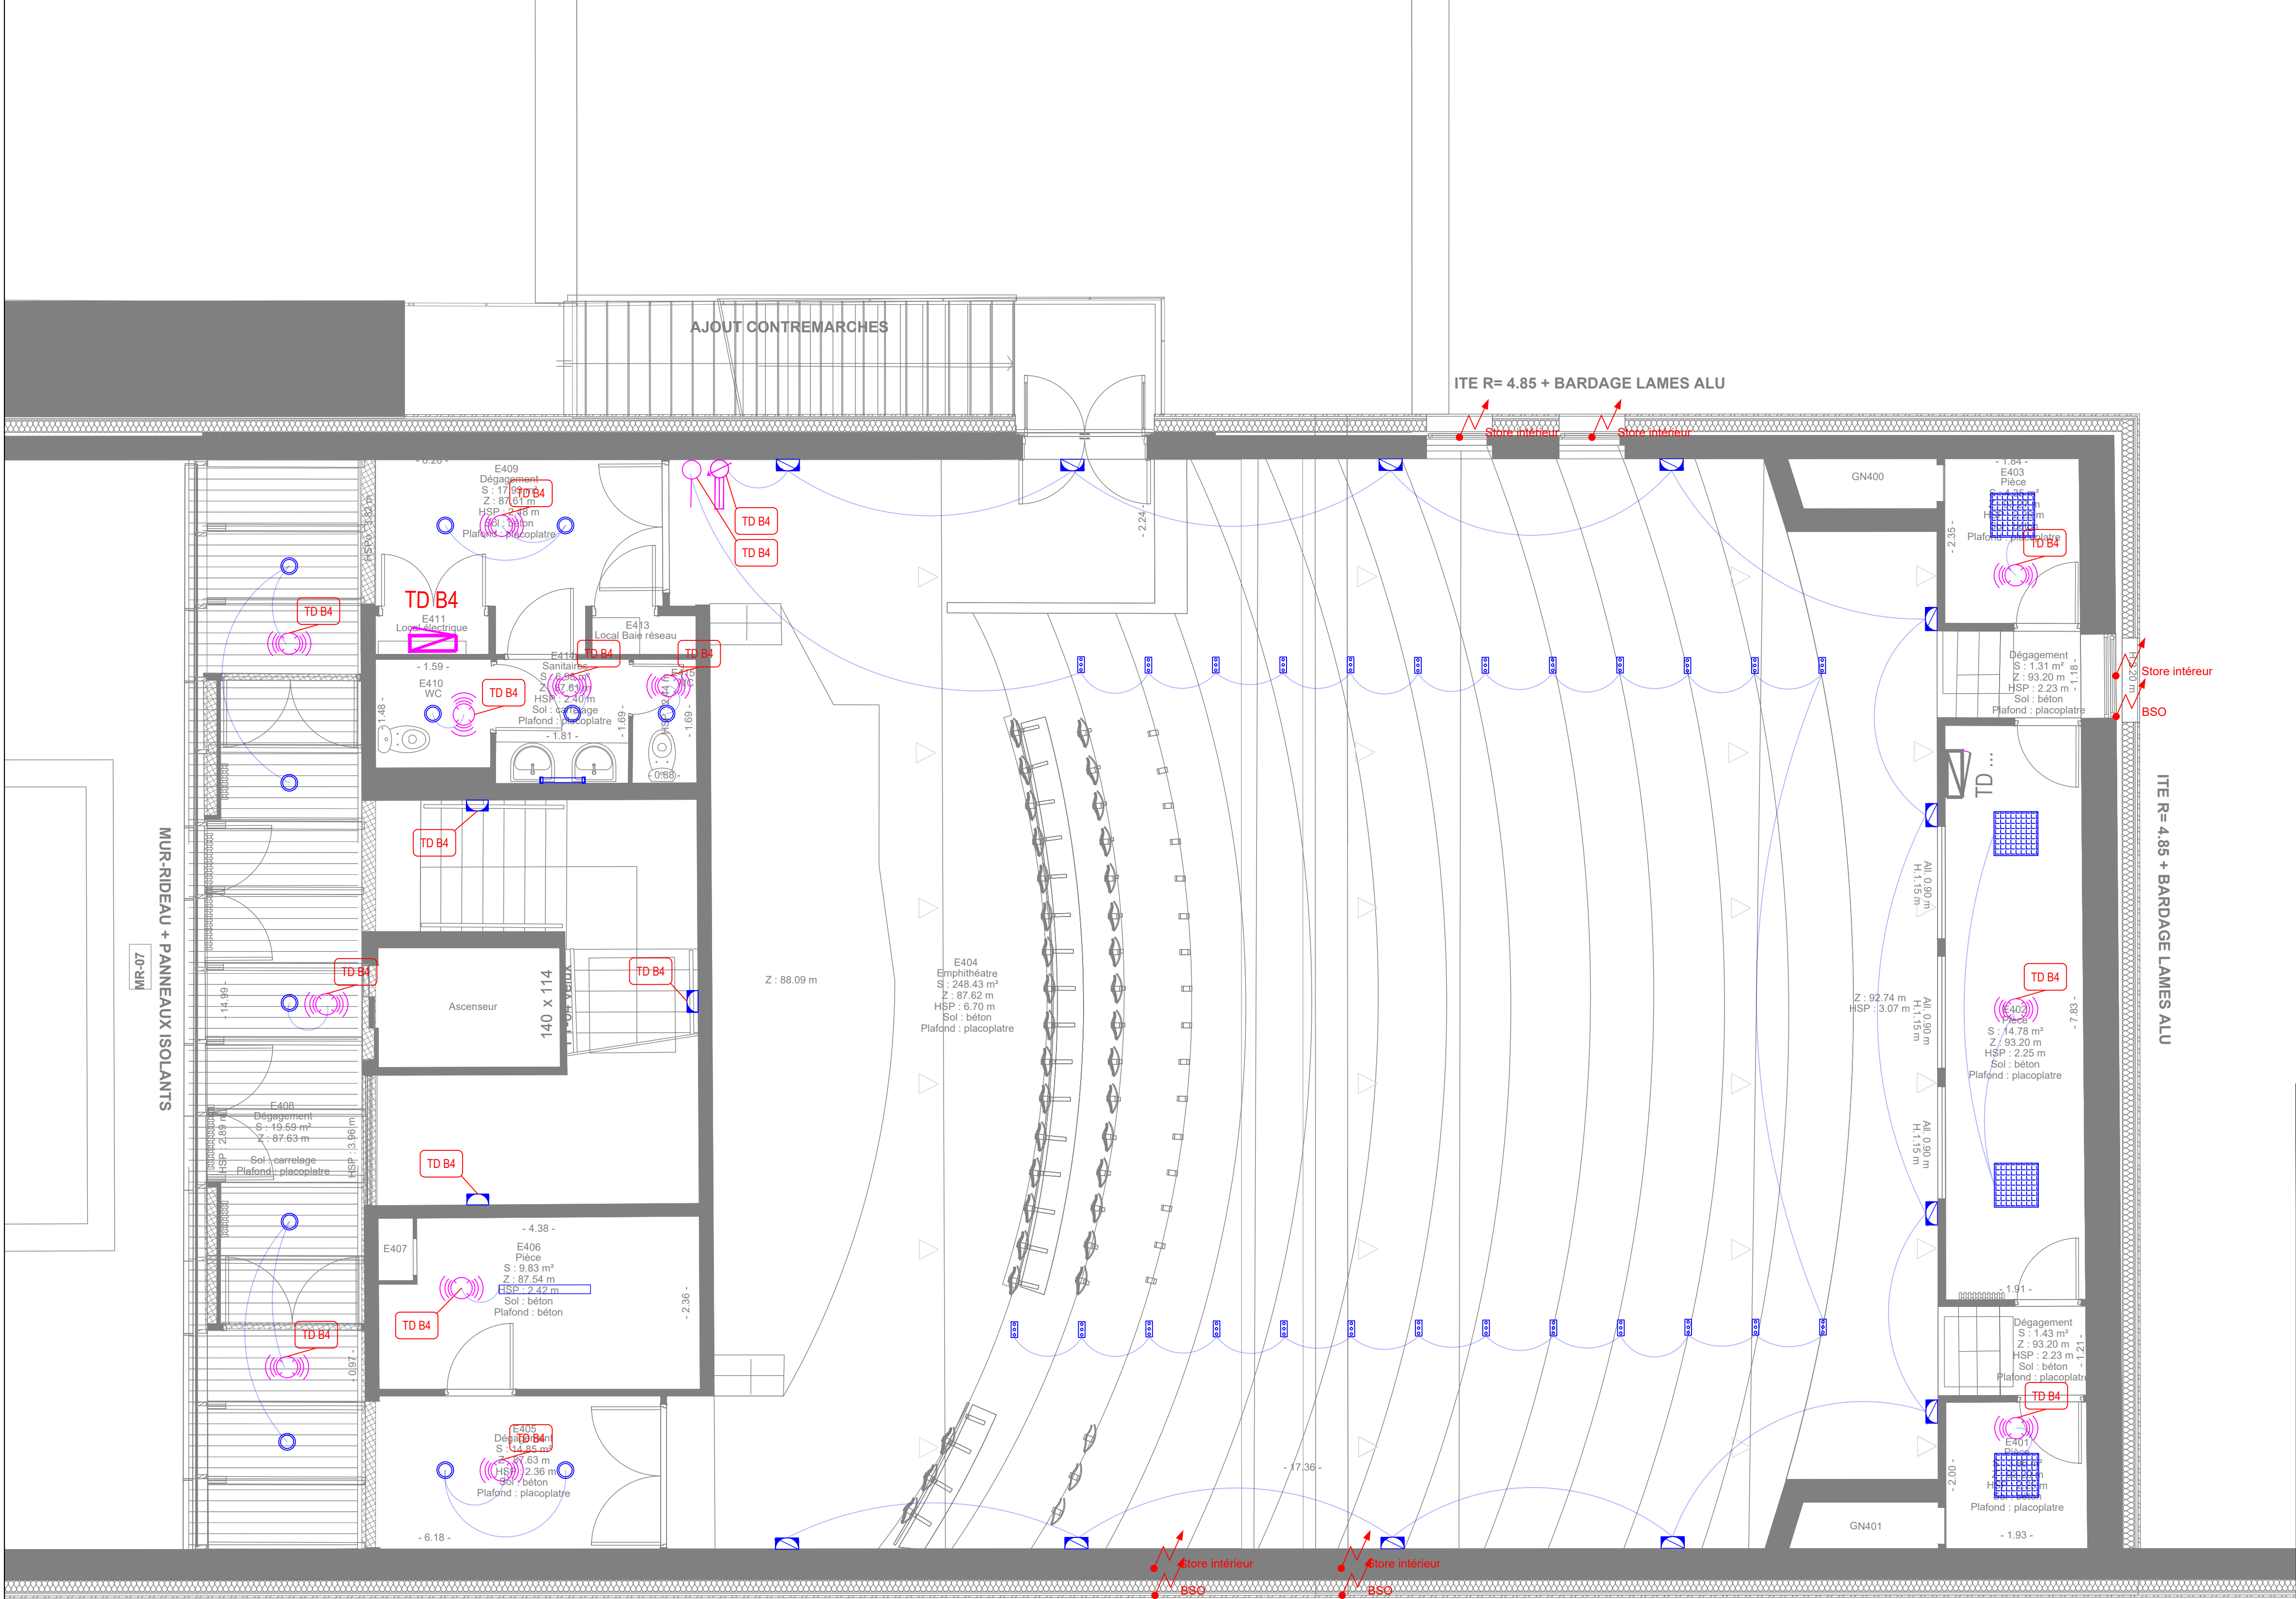

LEGENDE ELECTRICITE CFO/CFA

- Tableau électrique
- Interrupteur simple allumage / va et vient
- Interrupteur simple allumage étanche
- Interrupteur à clé
- Détecteur de luminosité
- Détecteur de présence intérieur
- Luminaire type 1
- Luminaire type 2
- Luminaire type 3
- Luminaire type 4
- Luminaire type 5
- Luminaire type 6
- Luminaire type 7
- Luminaire type 8a
- Luminaire type 8b
- Luminaire type 9
- Luminaire type 10
- Luminaire type 11
- Luminaire type 12
- Projecteur existant à conserver
- Luminaire Led existant à conserver
- Attente électrique

|      |      |             |             |            |  |
|------|------|-------------|-------------|------------|--|
| E    |      |             |             |            |  |
| D    |      |             |             |            |  |
| C    |      |             |             |            |  |
| B    |      |             |             |            |  |
| A    |      |             |             |            |  |
| Ind. | Date | Désignation | Dessiné par | Vérfié par |  |

|                                                                                               |  |   |  |
|-----------------------------------------------------------------------------------------------|--|---|--|
| Maître d'Ouvrage :                                                                            |  | <b>Rectorat de la région académique Pays de la Loire - SCUS</b><br>8 rue Général Marguerite - 44326 - Nantes<br>Tel. 02 51 86 30 59<br>Mail. ce.scus@ac-nantes.fr   |  |
| Adresse du Projet :                                                                           |  | 221 rue Hubert Cailler<br>La Roche-sur-Yon   |  |
| Maître d'Oeuvre:                                                                              |  | <ul style="list-style-type: none"><li>Bureau d'études fluides :<br/><b>INDDIGO</b><br/>4, avenue Millet<br/>44000 NANTES<br/>Tel: 02 40 48 99 99</li><li>Architecte :<br/><b>PADW</b><br/>11, impasse Juton<br/>44000 NANTES<br/>Tel: 02 40 48 41 42</li><li>Bureau d'études structure :<br/><b>AREST</b><br/>3, rue Charles Tellier<br/>49303 CHOLET<br/>Tel: 02 41 62 38 91</li><li>Bureau d'études acoustique :<br/><b>GAMBA</b><br/>5, avenue Jules Verne<br/>44230 SAINT SEBASTIEN SUR LOIRE<br/>Tel: 02 40 34 11 22</li></ul> |  |
| Coordonnateur S.P.S.:                                                                         |  | Rénovation thermique/énergétique partielle du CUD de La Roche-sur-Yon (85)   |  |
| Bureau de Contrôle :                                                                          |  | Plan Electricité CFO - CFA<br>R+4<br>Bâtiment E   |  |
| ALPES CONTROLES<br>22, rue Benjamin Franklin<br>85000 LA ROCHE-SUR-YON<br>Tel: 02 85 33 00 10 |  |   |  |

|              |    |                 |  |       |  |         |       |      |     |
|--------------|----|-----------------|--|-------|--|---------|-------|------|-----|
| Ech: 1/50    | A1 | 1 0 0 1 2 3 2 9 |  |       |  | D C E   | 0 0 7 | 0    | DCE |
| Février 2026 |    | n° affaire      |  | Phase |  | n° plan |       | ind. |     |
| Approuvé par |    | Dessiné par     |  |       |  |         |       |      |     |
| CFO          |    | LDO             |  |       |  |         |       |      |     |