


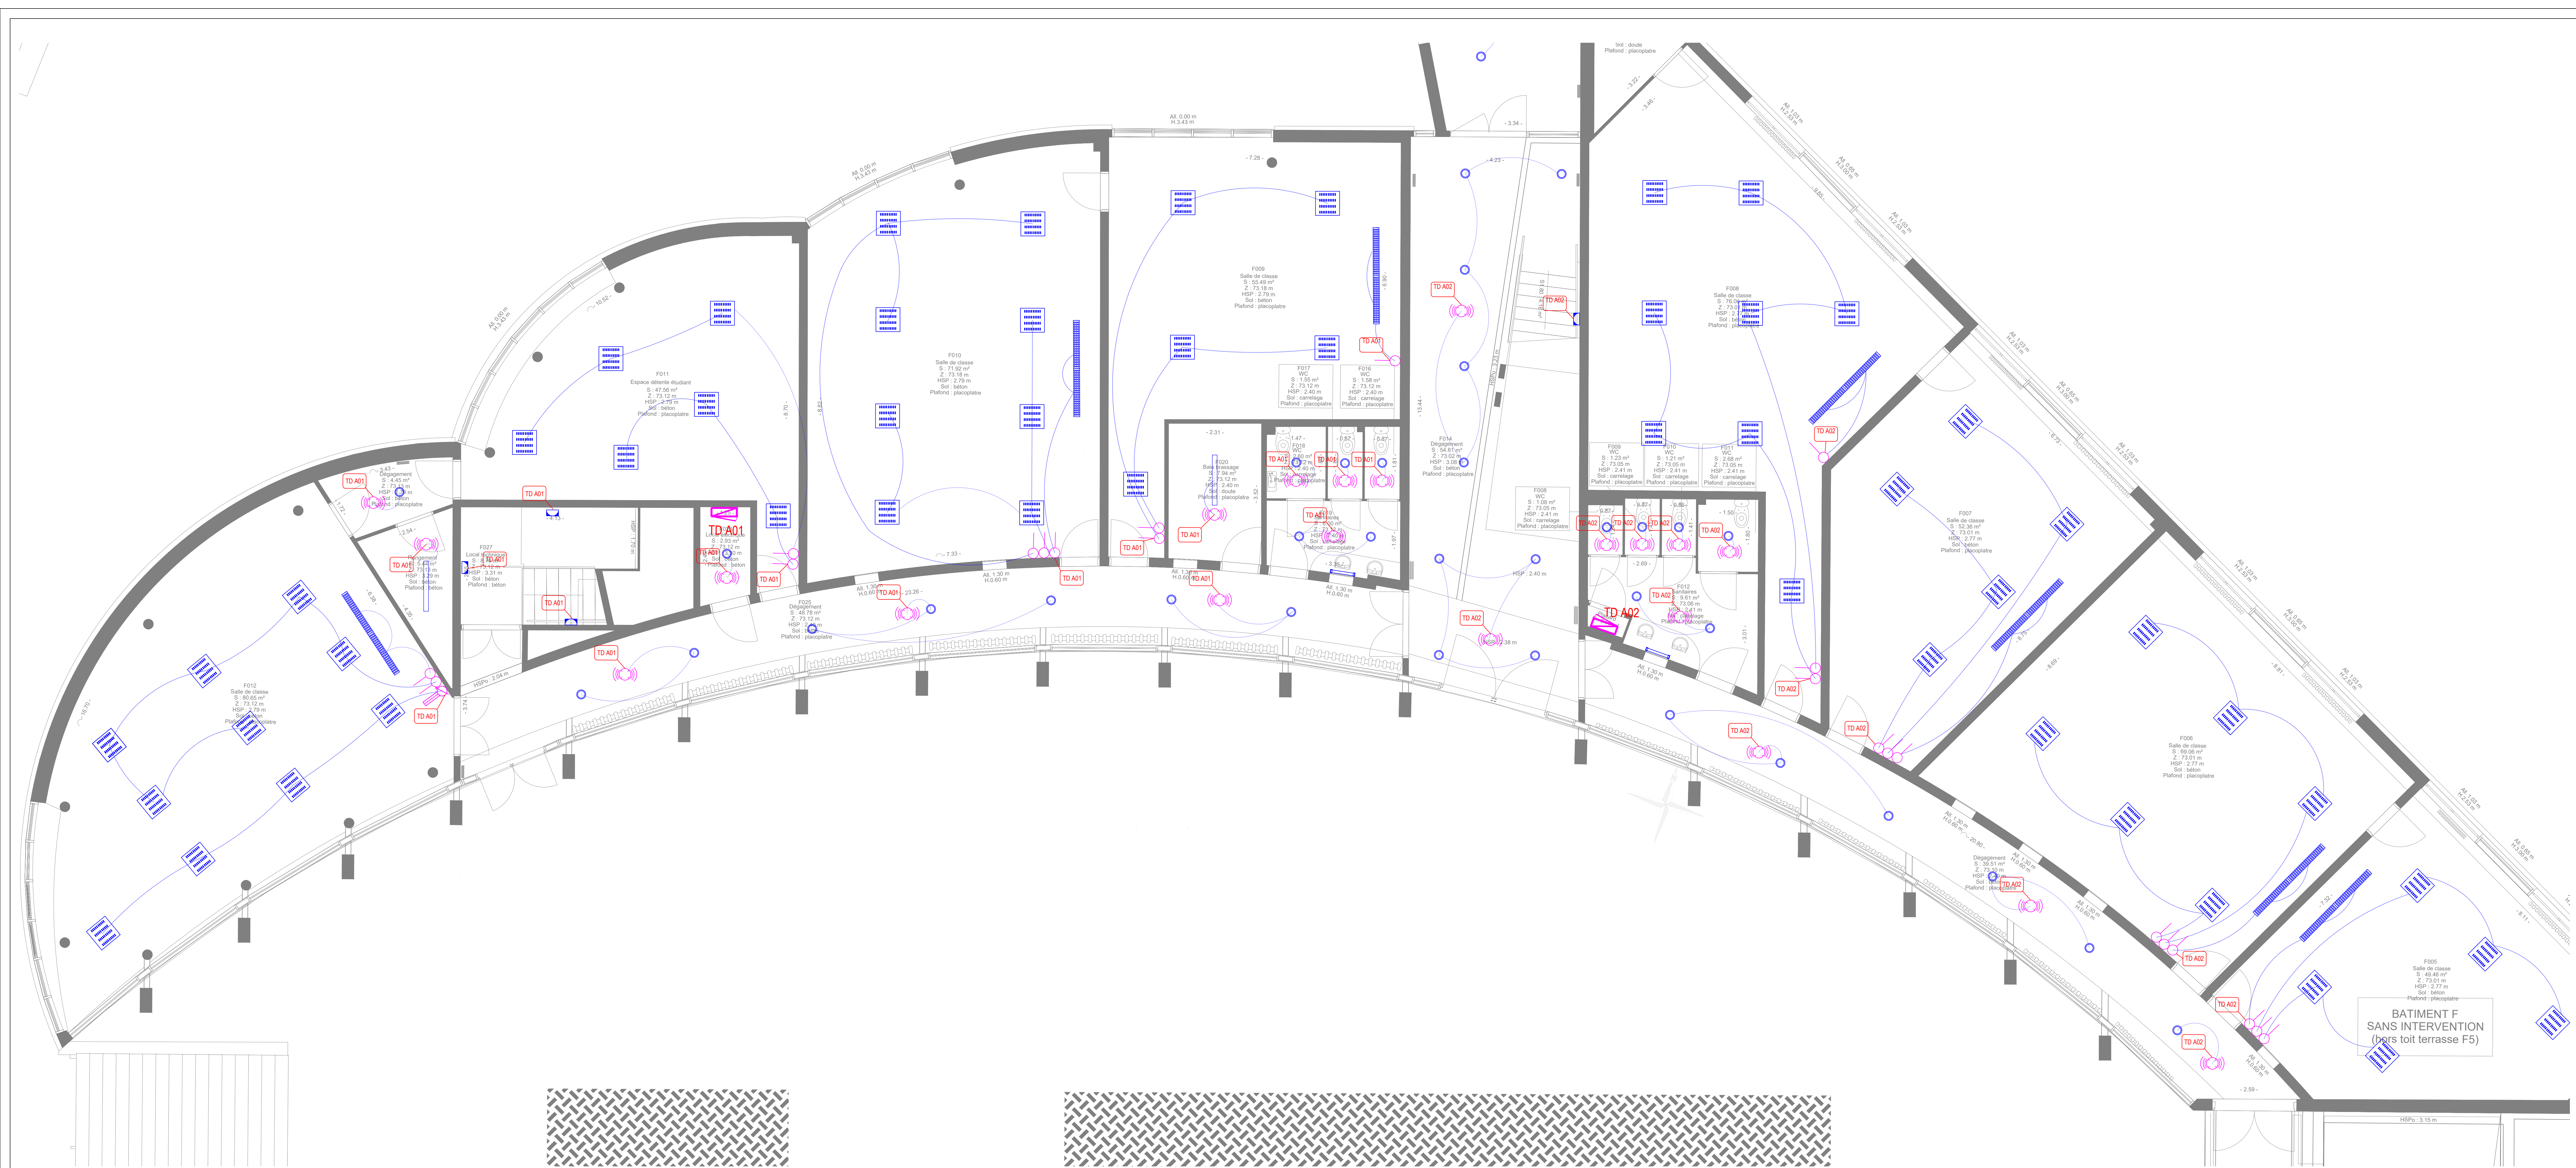

LEGENDE ELECTRICITE CFCO/CFA

- Tableau électrique
- Interrupteur simple allumage / va et vient
- Interrupteur simple allumage étanche
- Interrupteur à clé
- Détecteur de luminosité
- Détecteur de présence intérieur
- Luminaire type 1
- Luminaire type 2
- Luminaire type 3
- Luminaire type 4
- Luminaire type 5
- Luminaire type 6
- Luminaire type 7
- Luminaire type 8a
- Luminaire type 8b
- Luminaire type 9
- Luminaire type 10
- Luminaire type 11
- Luminaire type 12
- Projecteur existant à conserver
- Luminaire Led existant à conserver
- Attente électrique

E				
D				
C				
B				
A				
Ind	Date	Désignation	Dessiné par	Vérifié par
Maître d'Ouvrage : Rectorat de la région académique Pays de la Loire - SCUS 5 rue Général Marguerite - 44305 - Nantes Tel. 02 51 88 30 59 Mail. os.sous@ac-nantes.fr				
Adresse du Projet : 221 rue Hubert Cailler La Roche-sur-Yon				
Maître d'Œuvre : - Bureau d'études fluides : INDIGO 4, avenue Millet 44000 NANTES Tel. 02 40 48 99 99 - Architecte : PADW 11, impasse Juton 44000 NANTES Tel. 02 40 48 41 42 - Bureau d'études structure : AREST 3, rue Charles Taillier 49003 CHOLET Tel. 02 41 62 38 91 - Bureau d'études acoustique : GAMBA 5, avenue Jules Verne 44230 SAINT SEBASTIEN SUR LOIRE Tel. 02 40 34 11 22		Rénovation thermique/énergétique partielle du CUD de La Roche-sur-Yon (85)		
Coordonnateur S.P.S. : APAVE		Plan Electricité CFCO - CFA RDC Bâtiment F		
Bureau de Contrôle : ALPES CONTROLES 22, rue Benjamin Franklin 85000 LA ROCHE-SUR-YON Tel. 02 85 33 00 10				
Ech. 1:50 A1 Février 2026				
1 0 0 0 1 2 3 2 9 1 0 0 1 0 0 9 0 1 DCE				