


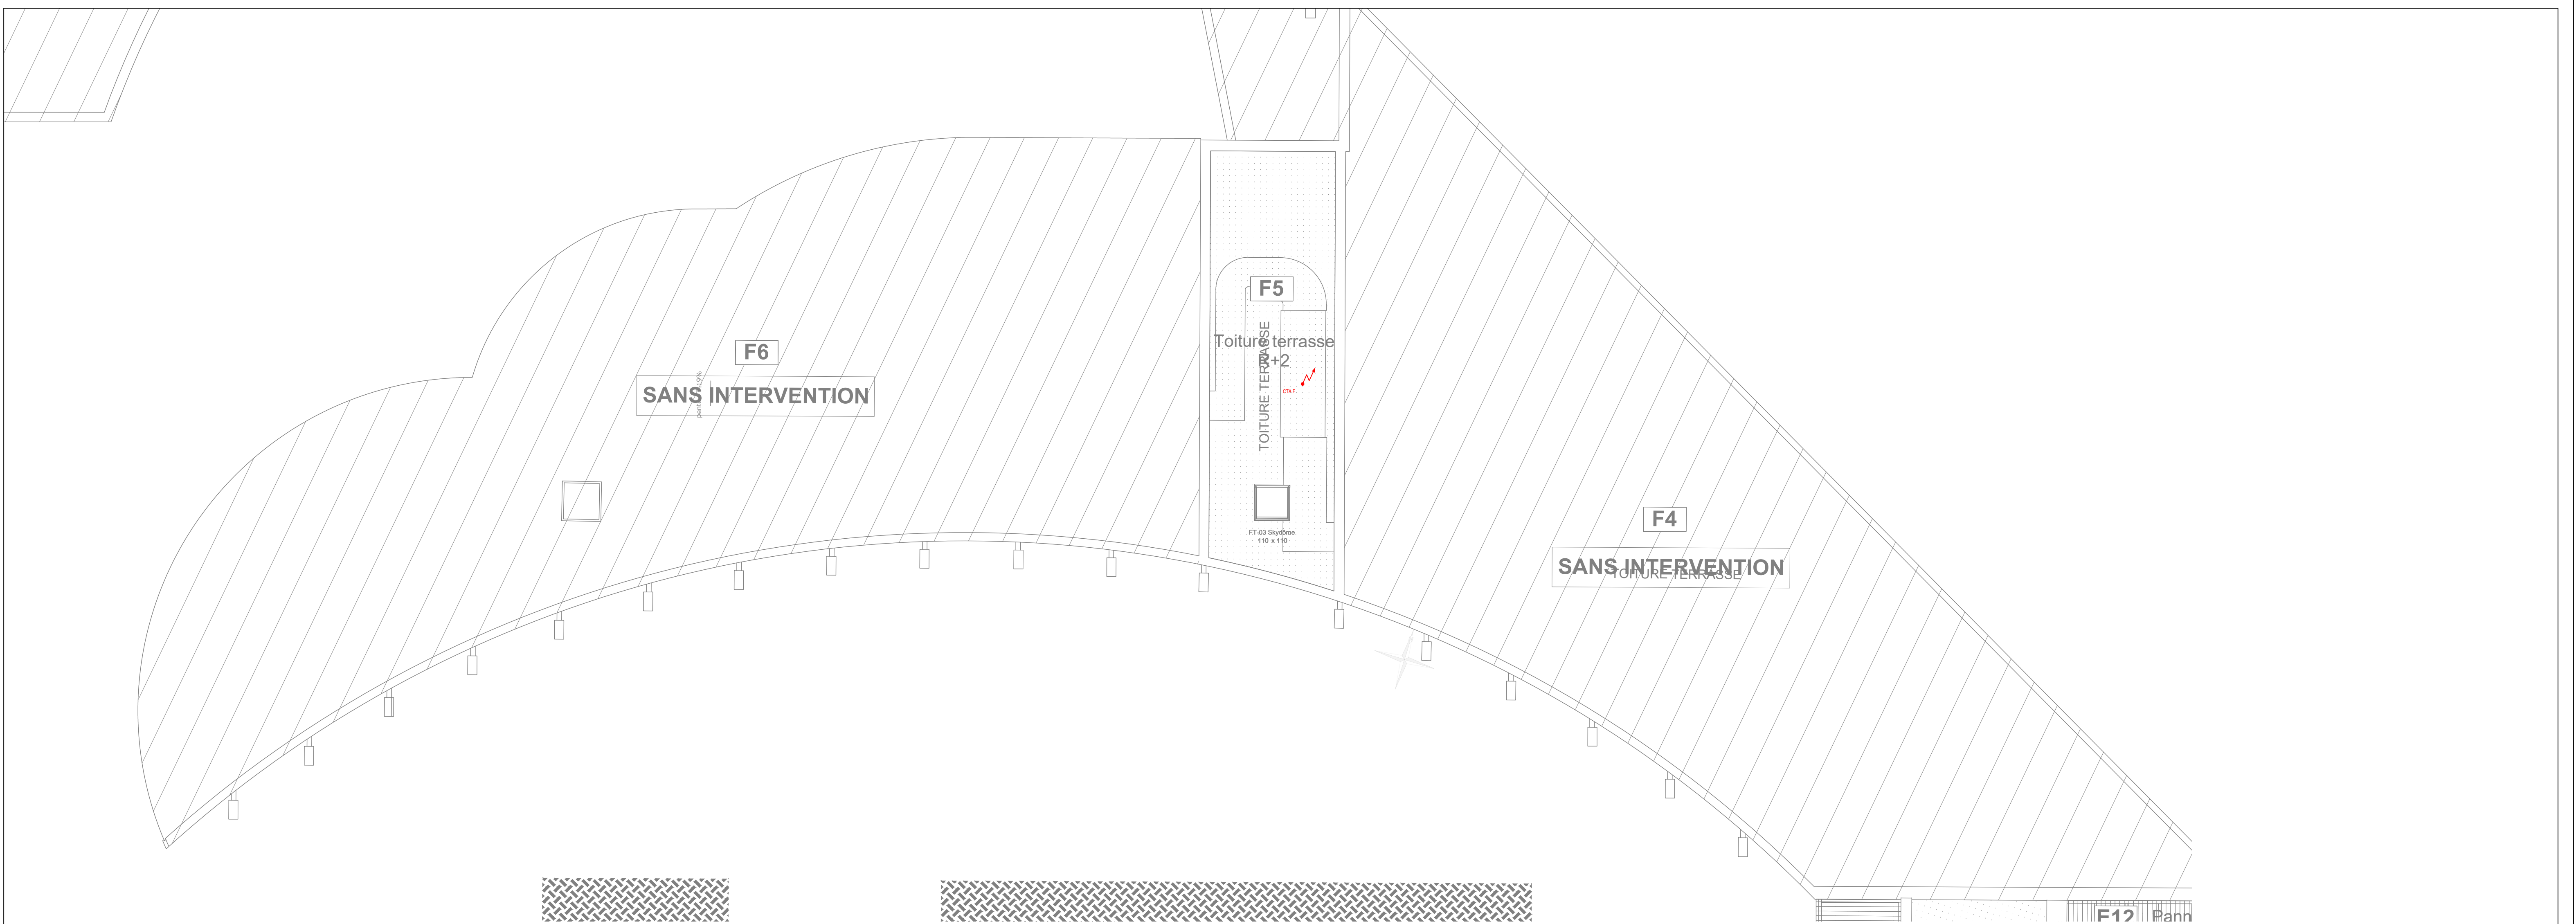

LEGENDE ELECTRICITE CFO/CFA

-  Tableau électrique
-  Interrupteur simple allumage / va et vient
-  Interrupteur simple allumage étanche
-  Interrupteur à clé
-  Détecteur de luminosité
-  Détecteur de présence intérieur
-  Luminaire type 1
-  Luminaire type 2
-  Luminaire type 3
-  Luminaire type 4
-  Luminaire type 5
-  Luminaire type 6
-  Luminaire type 7
-  Luminaire type 8a
-  Luminaire type 8b
-  Luminaire type 9
-  Luminaire type 10
-  Luminaire type 11
-  Luminaire type 12
-  Projecteur existant à conserver
- Luminaire Led existant à conserver
- Attente électrique

E				
D				
C				
B				
A				
Ind.	Date	Désignation	Dessiné par	Vérifié par
Maître d'Ouvrage : Rectorat de la région académique Pays de la Loire - SCUS 8 rue Général Marguerite - 44326 - Nantes Tel: 02 51 86 30 69 Mail: ce.scus@ac-nantes.fr				
Adresse du Projet : 221 rue Hubert Cailler La Roche-sur-Yon				
Maître d'Oeuvre: • Bureau d'études fluides : INDDIGO 4, avenue Millet 44000 NANTES Tel: 02 40 48 99 99 • Architecte : PADW 11, impasse Juton 44000 NANTES Tel: 02 40 48 41 42 • Bureau d'études structure : AREST 3, rue Charles Tellier 49303 CHOLET Tel: 02 41 62 38 91 • Bureau d'études acoustique : GAMBA 5, avenue Jules Verne 44230 SAINT SEBASTIEN SUR LOIRE Tel: 02 40 34 11 22			Rénovation thermique/énergétique partielle du CUD de La Roche-sur-Yon (85)	
Coordonnateur S.P.S.: APAVE		Plan Electricité CFO - CFA Toiture Bâtiment F		
Bureau de Contrôle : ALPES CONTROLES 22, rue Benjamin Franklin 85000 LA ROCHE-SUR-YON Tel: 02 85 33 00 10				
Ech: 1/100	A1	1 0 0 1 2 3 2 9 D C E 0 1 1 0 DCE		
Janvier 2026		n° affaire Phase n° plan ind.		
Approuvé par CFO		Dessiné par UD		