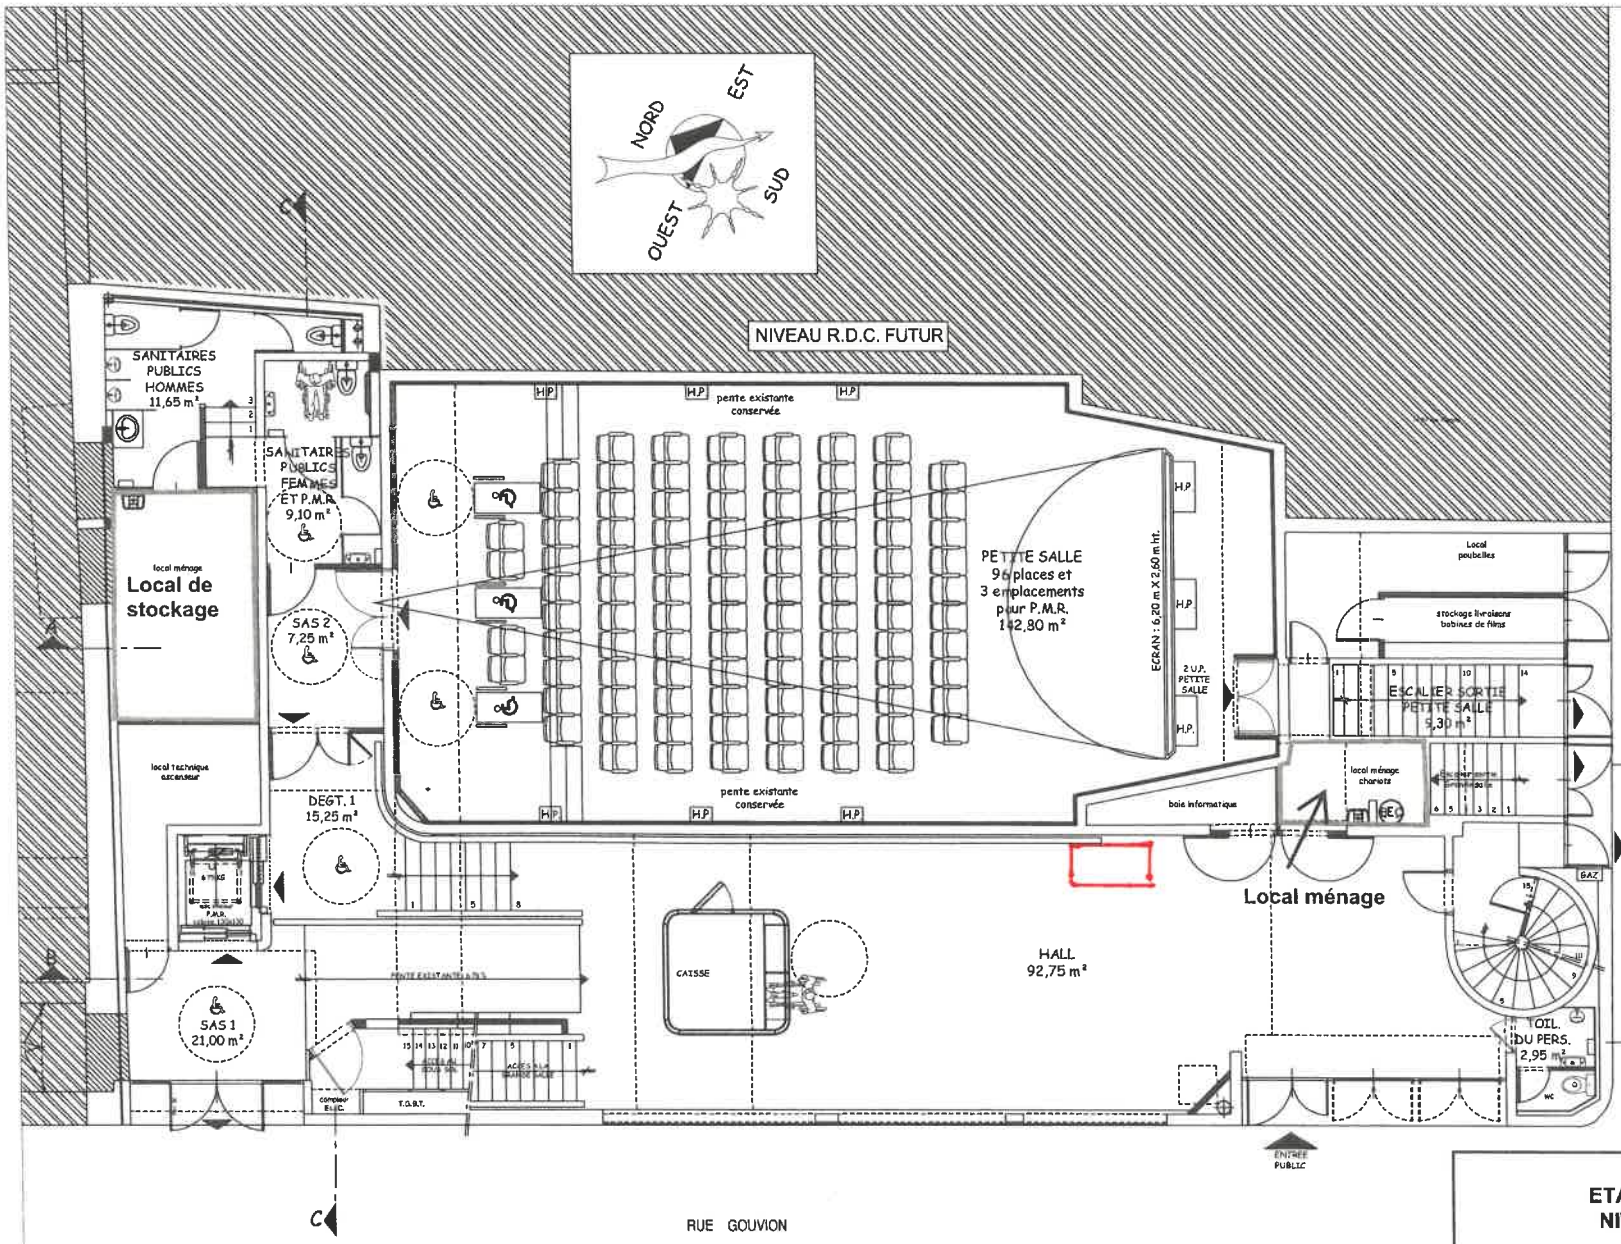

SURFACES UTILES	
PETITE SALLE	142,80 m²
HALL	92,75 m²
SAS 1	21,00 m²
SAS 2	7,25 m²
DEGAGEMENT 1	15,25 m²
SANIT. PUBLIC HOMMES	11,65 m²
SANIT. PUB. F. & P.M.R.	9,10 m²
TOIL. DU PERSONNEL	2,95 m²
ESCAL.SORTIE PET.SALLE	9,30 m²
TOTAL DU R.D.C.	312,05 m²

RECAPITULATIF	
R.D.C. HALL PETITE SALLE	312,05 m²
NIV. INTERMEDIARE	36,05 m²
BUREAUX NIVEAU 1	52,95 m²
BUREAUX NIVIEAU 2	64,85 m²
BUREAU NIVEAU 3	65,40 m²
ETAGE 1	304,25 m²
TOTAL SURFACES UTILES	835,55 m²

②

CINEMA LE CONCORDE
ETAT FUTUR - AMENAGEMENTS
NIVEAU REZ - DE - CHAUSSEE
HALL - PETITE SALLE

SURFACES UTILES		Validé par le demandeur
LA ROCHE SUR YON	*Direction Construction et Patrimoine*	
D.C.E.	Dessiné par : P. Bonnaud	Validé par La Direction Construction et Patrimoine J.J. CHENAIS Architecte D.P.L.G.
Echelle : 1/100ème	Date : 30 JAN. 08	