


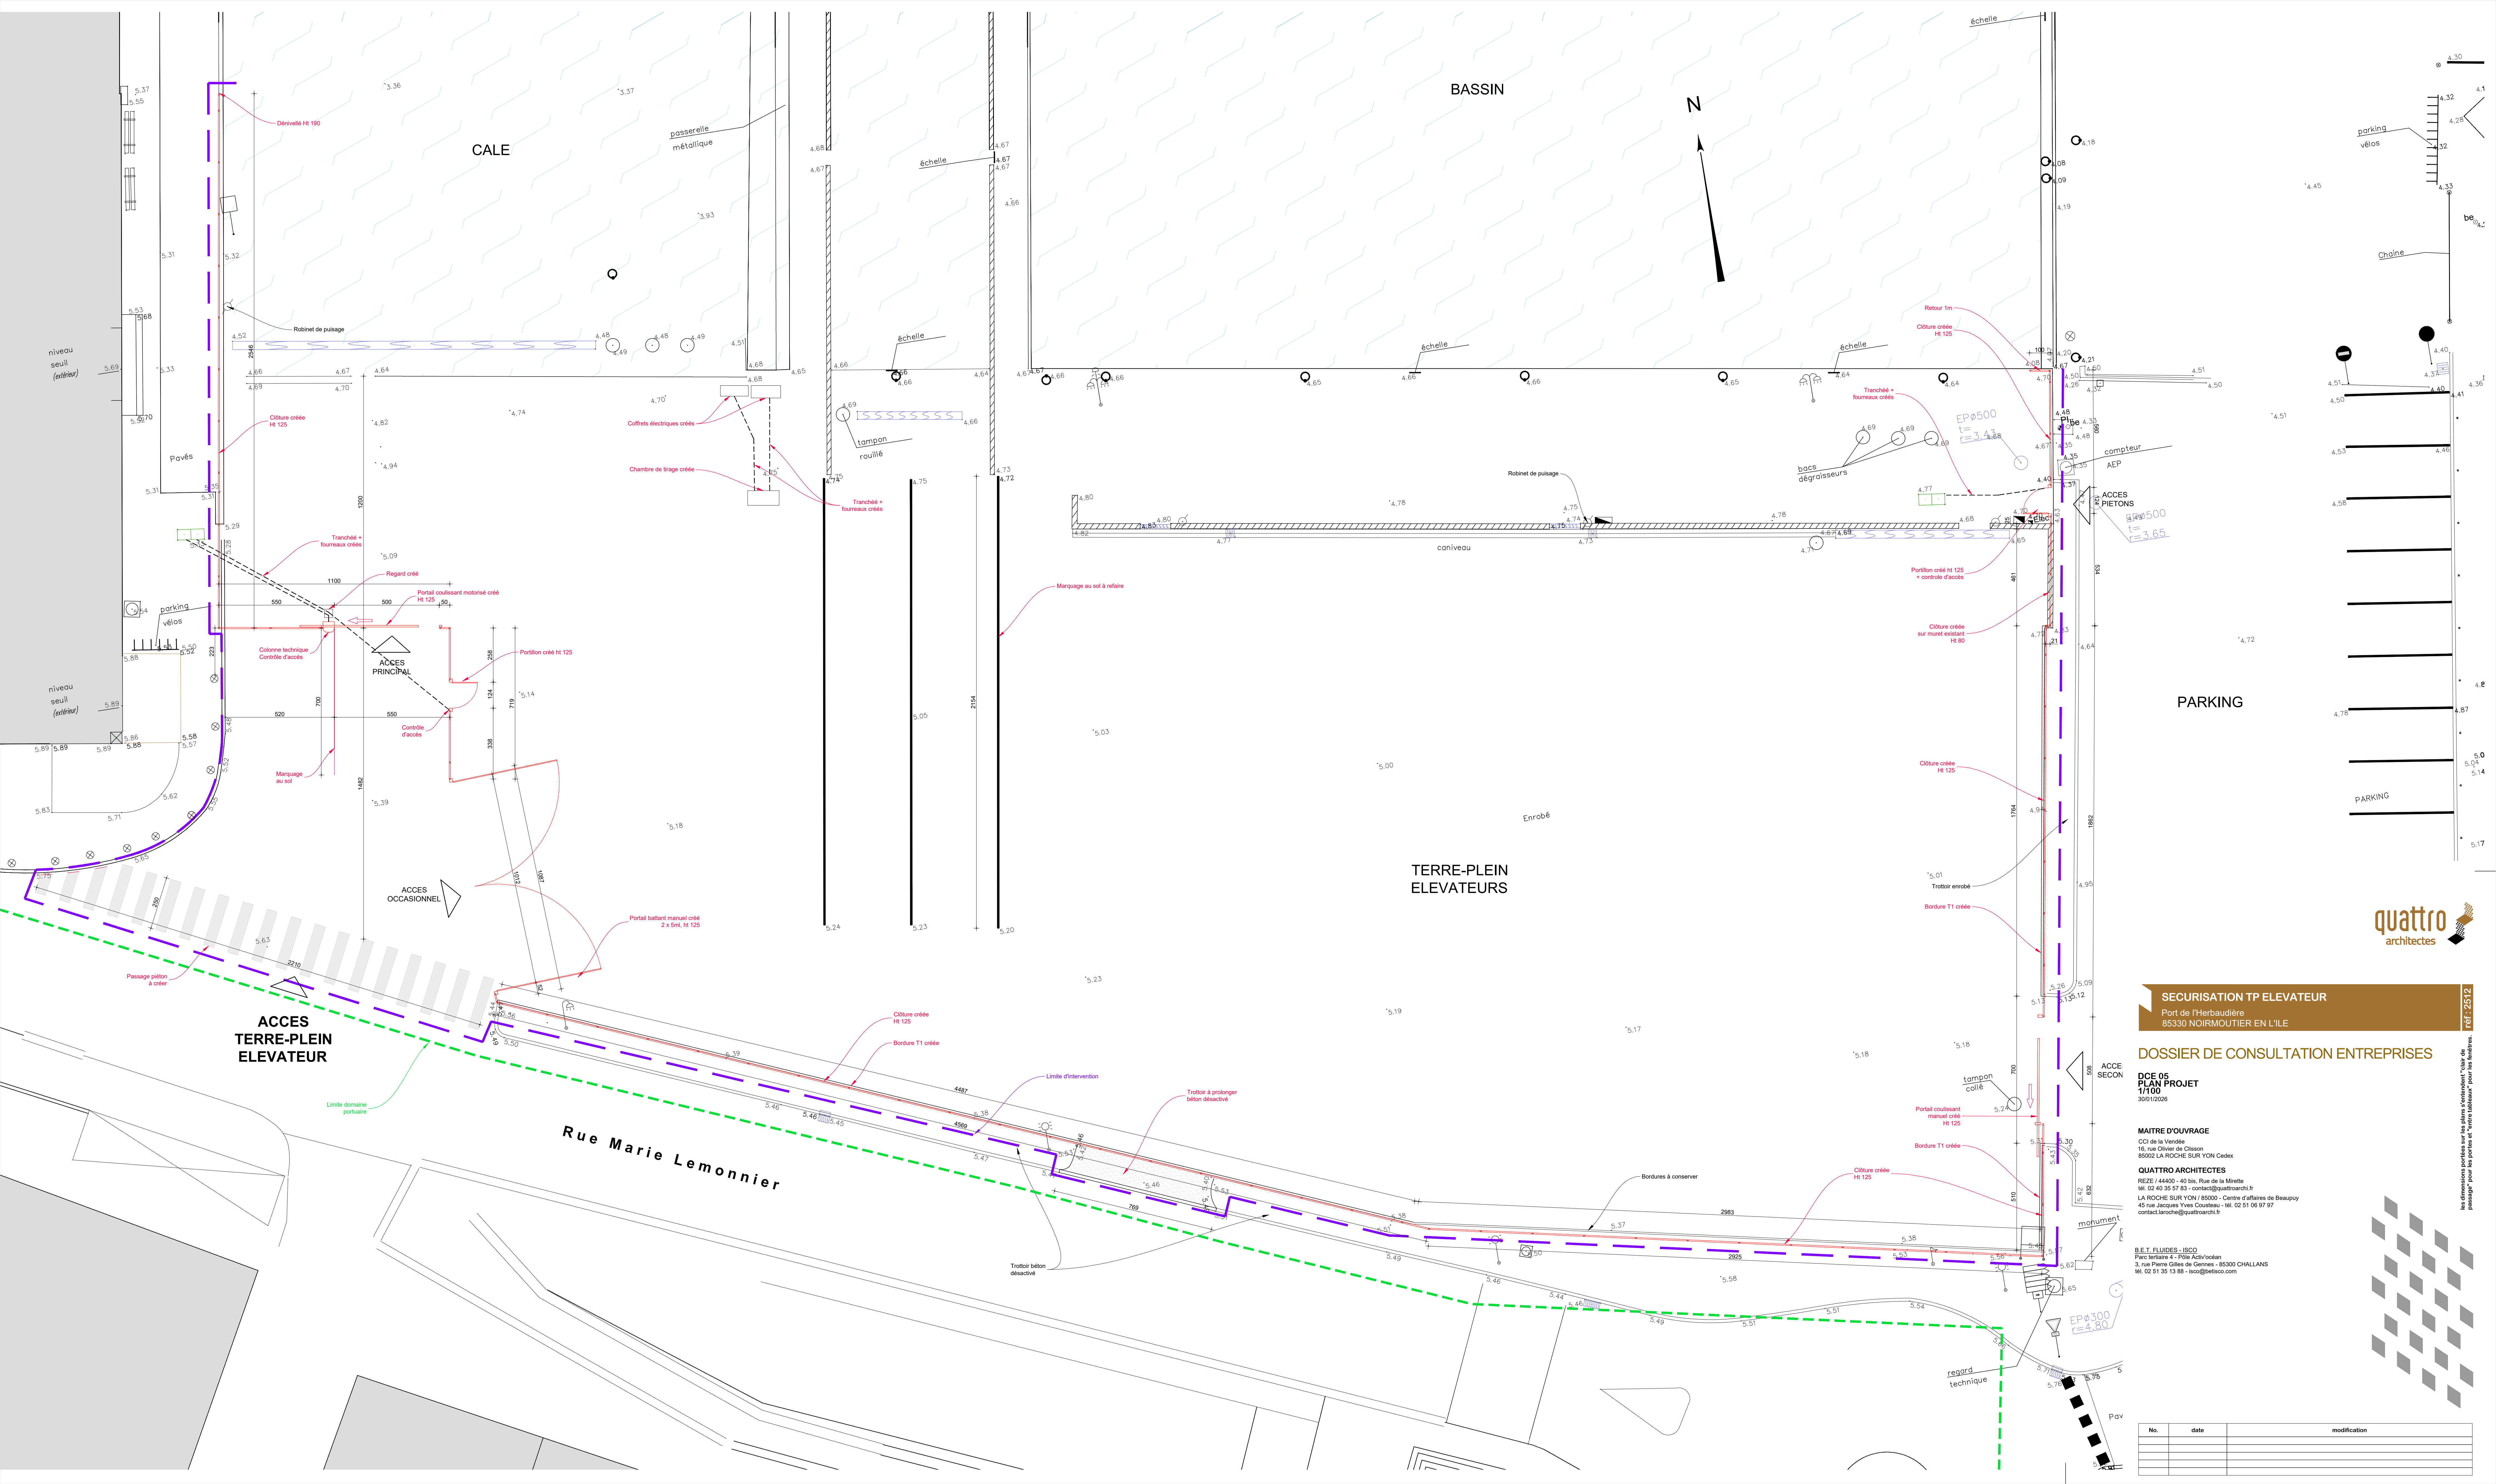

SECURISATION TP ELEVATEUR
Port de l'Herbaudière
85330 NOIRMOUTIER EN L'ÎLE

DOSSIER DE CONSULTATION ENTREPRISES

DCE 05
PLAN PROJET
1/100
30/01/2025

MAÎTRE D'OUVRAGE

OCI de la Vendée
16, rue Olivier de Clisson
85002 LA ROCHE SUR YON Cedex

QUATRO ARCHITECTES

REZE / 44400 - 40 bis, Rue de la Mirelle
tél. 02 40 35 57 83 - contact@quattroarchi.fr
LA ROCHE SUR YON / 85000 - Centre d'affaires de Beaupuy
45 rue Jacques Yves Cousteau - tél. 02 51 06 97 97
contact.laroche@quattroarchi.fr

B.E.T. FLUIDES - ISO

Parc tertiaire 4 - Pôles Activocean
3, rue Pierre Gilles de Gemmes - 85300 CHALLANS
tél. 02 51 35 13 88 - iso@betfluides.com

No.	date	modification