


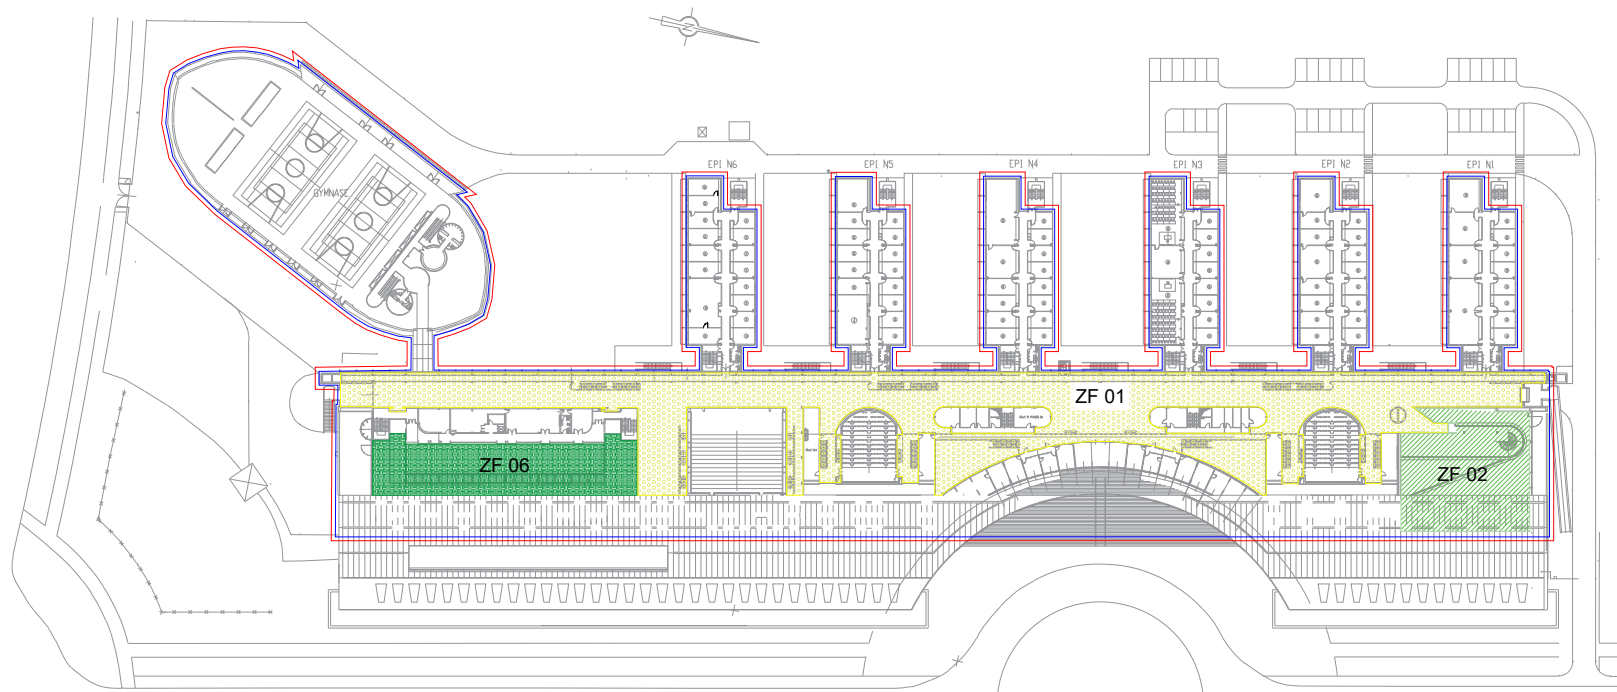

- ZA 01 : ZONE D'ALARME**
- ZC 01 : ZONE DE COMPARTIMENTAGE**
- ZF 01 : GALERIE PRINCIPALE**
- ZF 02 : BIBLIOTHEQUE**
- ZF 06 : RESTAURANT**