



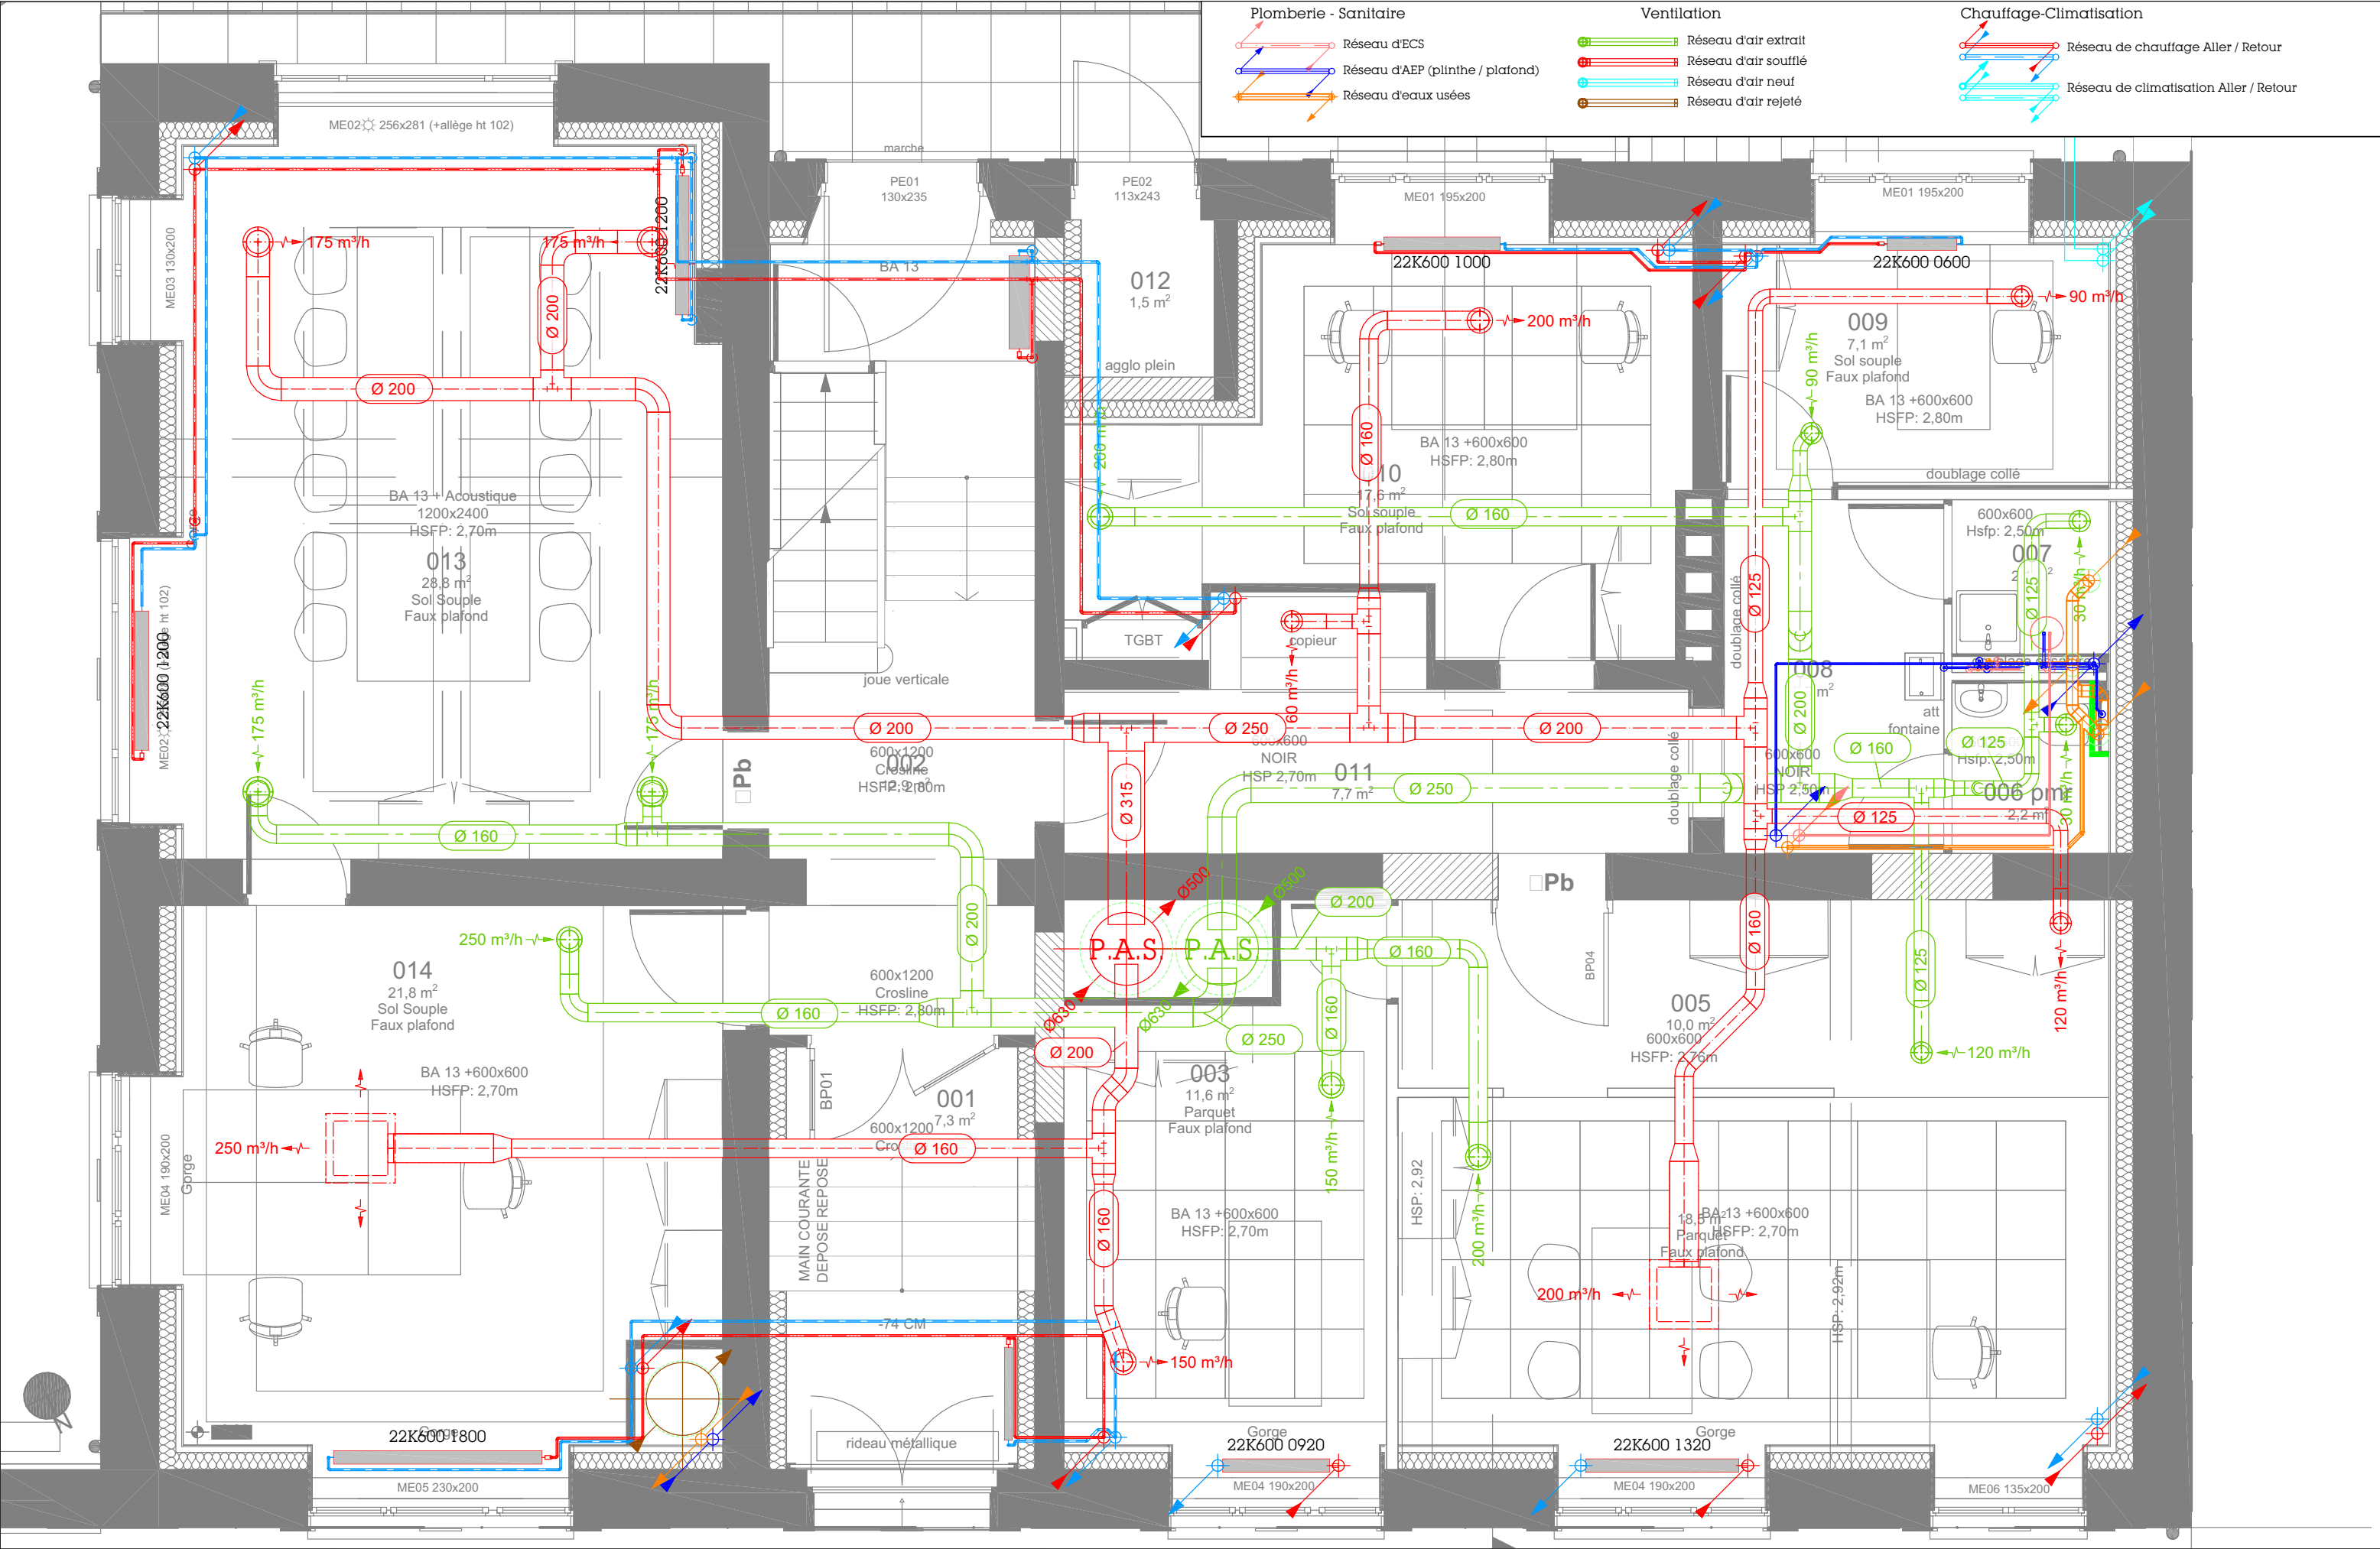

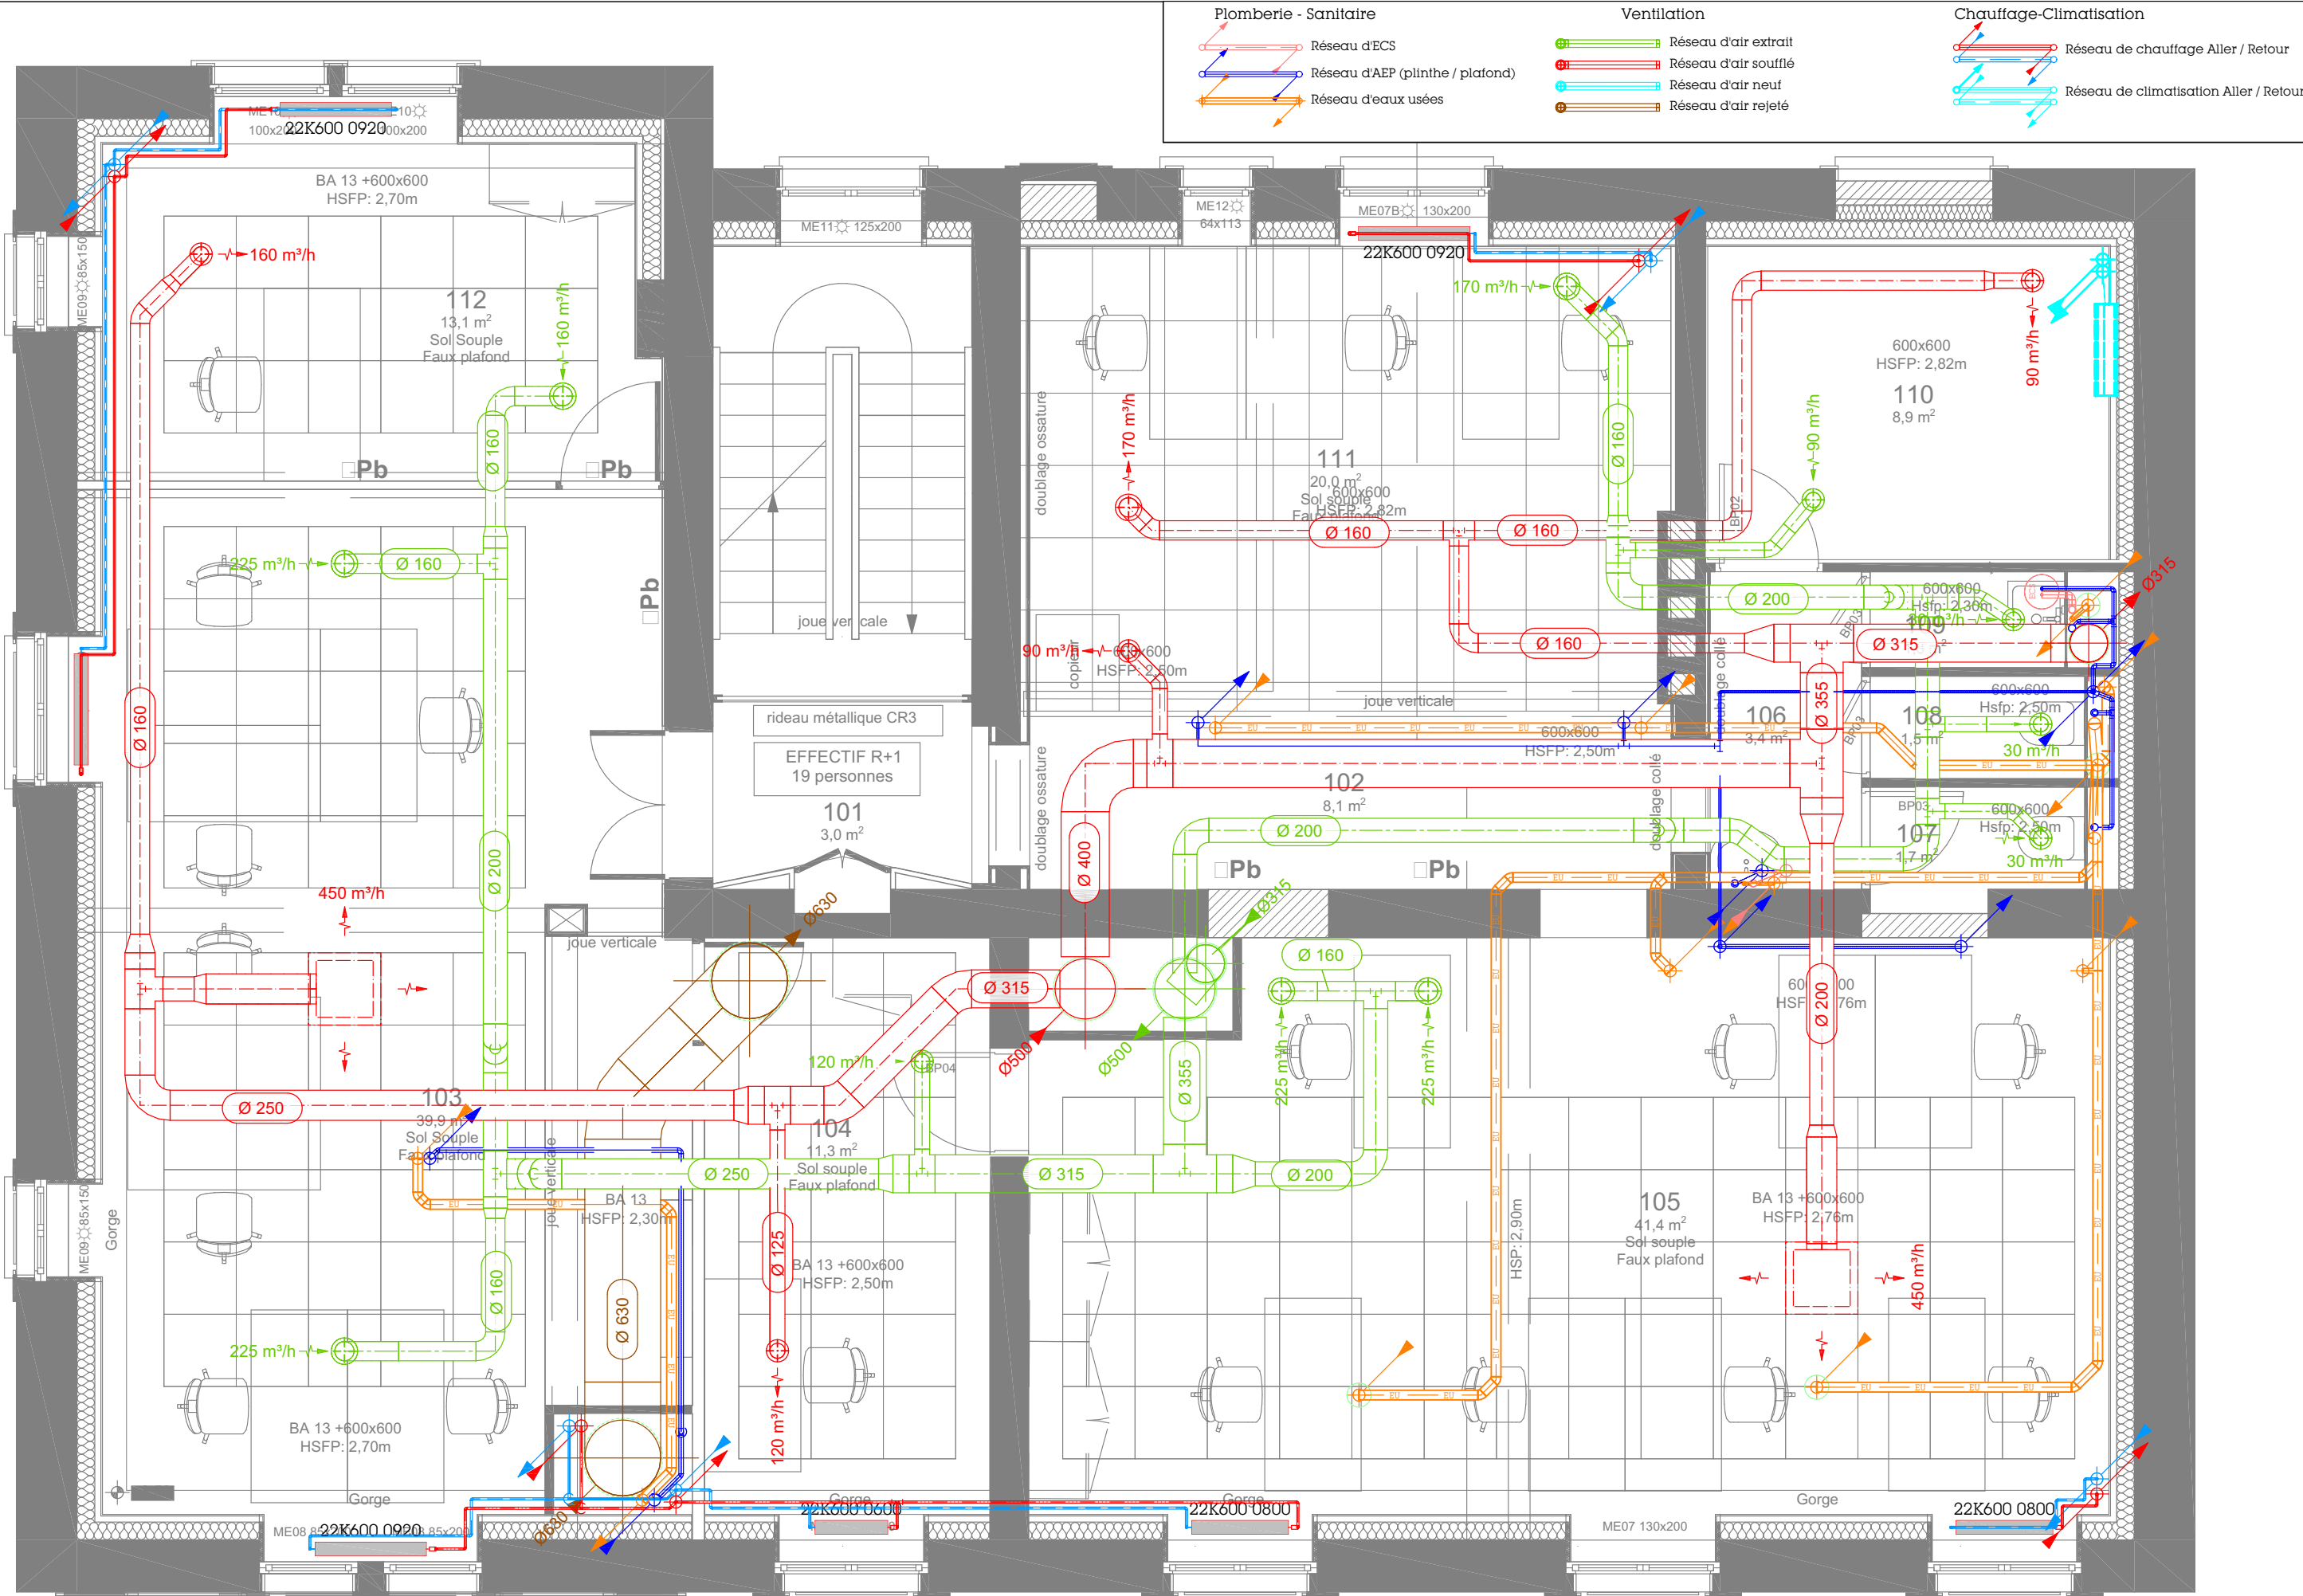



Plomberie - Sanitaire

- Réseau d'ECS
- Réseau d'AEP (plinthe / plafond)
- Réseau d'eaux usées

Ventilation

- Réseau d'air extrait
- Réseau d'air soufflé
- Réseau d'air neuf
- Réseau d'air rejeté

Chauffage-Climatisation

- Réseau de chauffage Aller / Retour
- Réseau de climatisation Aller / Retour

