

MOBILIERS MULTIMEDIA ET SIGNALETIQUE EN METAL

Aménagement permanent

Palier du Musée et salle des Colonnes



Musée de la Bibliothèque nationale de France - Site Richelieu



PHASE PRO-DCE
DOSSIER GRAPHIQUE du 10/02/2026

MOE : DCM_MEM_SEM, Sonia Glasberg

{BnF

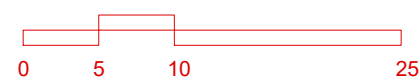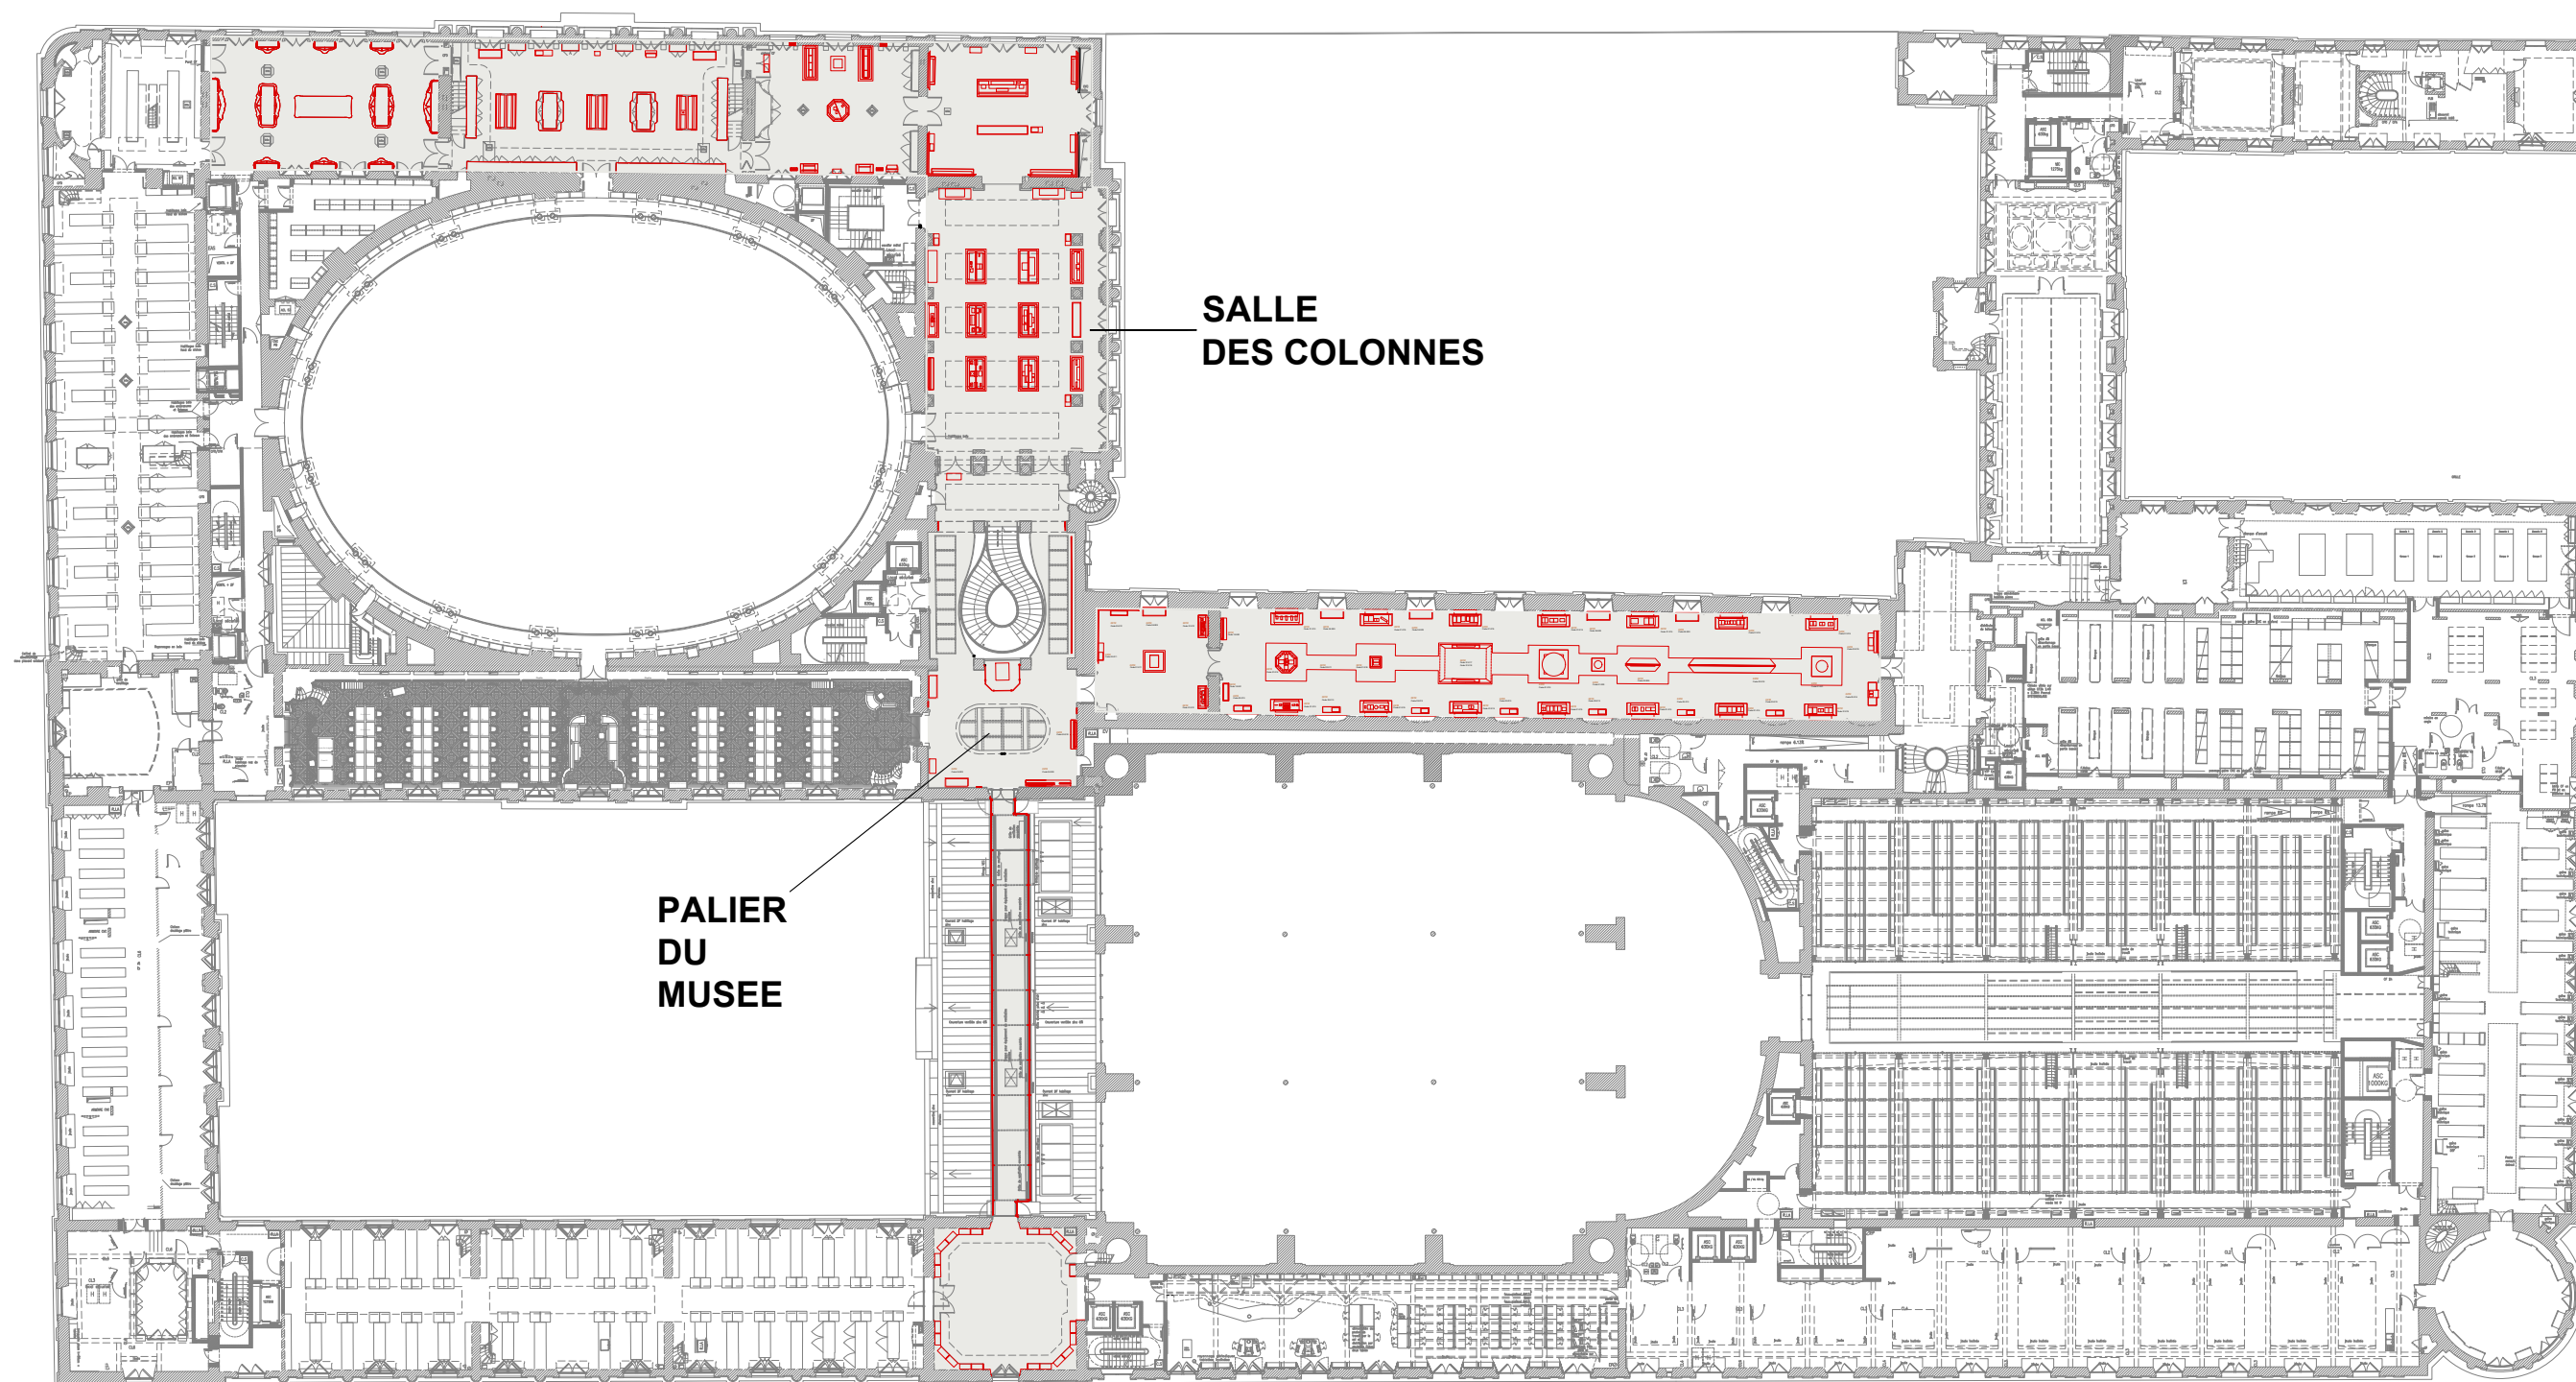

{BnF

MOBILIERS MULTIMEDIA ET SIGNALETIQUE EN METAL
Aménagement permanent
Palier du Musée de la BnF et salle des Colonnes

Musée de la Bibliothèque nationale de
France - Site Richelieu


MOE : DCM_MEM_SEM_Sonia Glasberg

PLAN DE LOCALISATION

PHASE PRO-DCE


N°003

DATE	ECHELLE	INDICE	AUTEUR	VERIF.	LOT
10/02/2026	SANS	A	S.GLASBERG	----	----

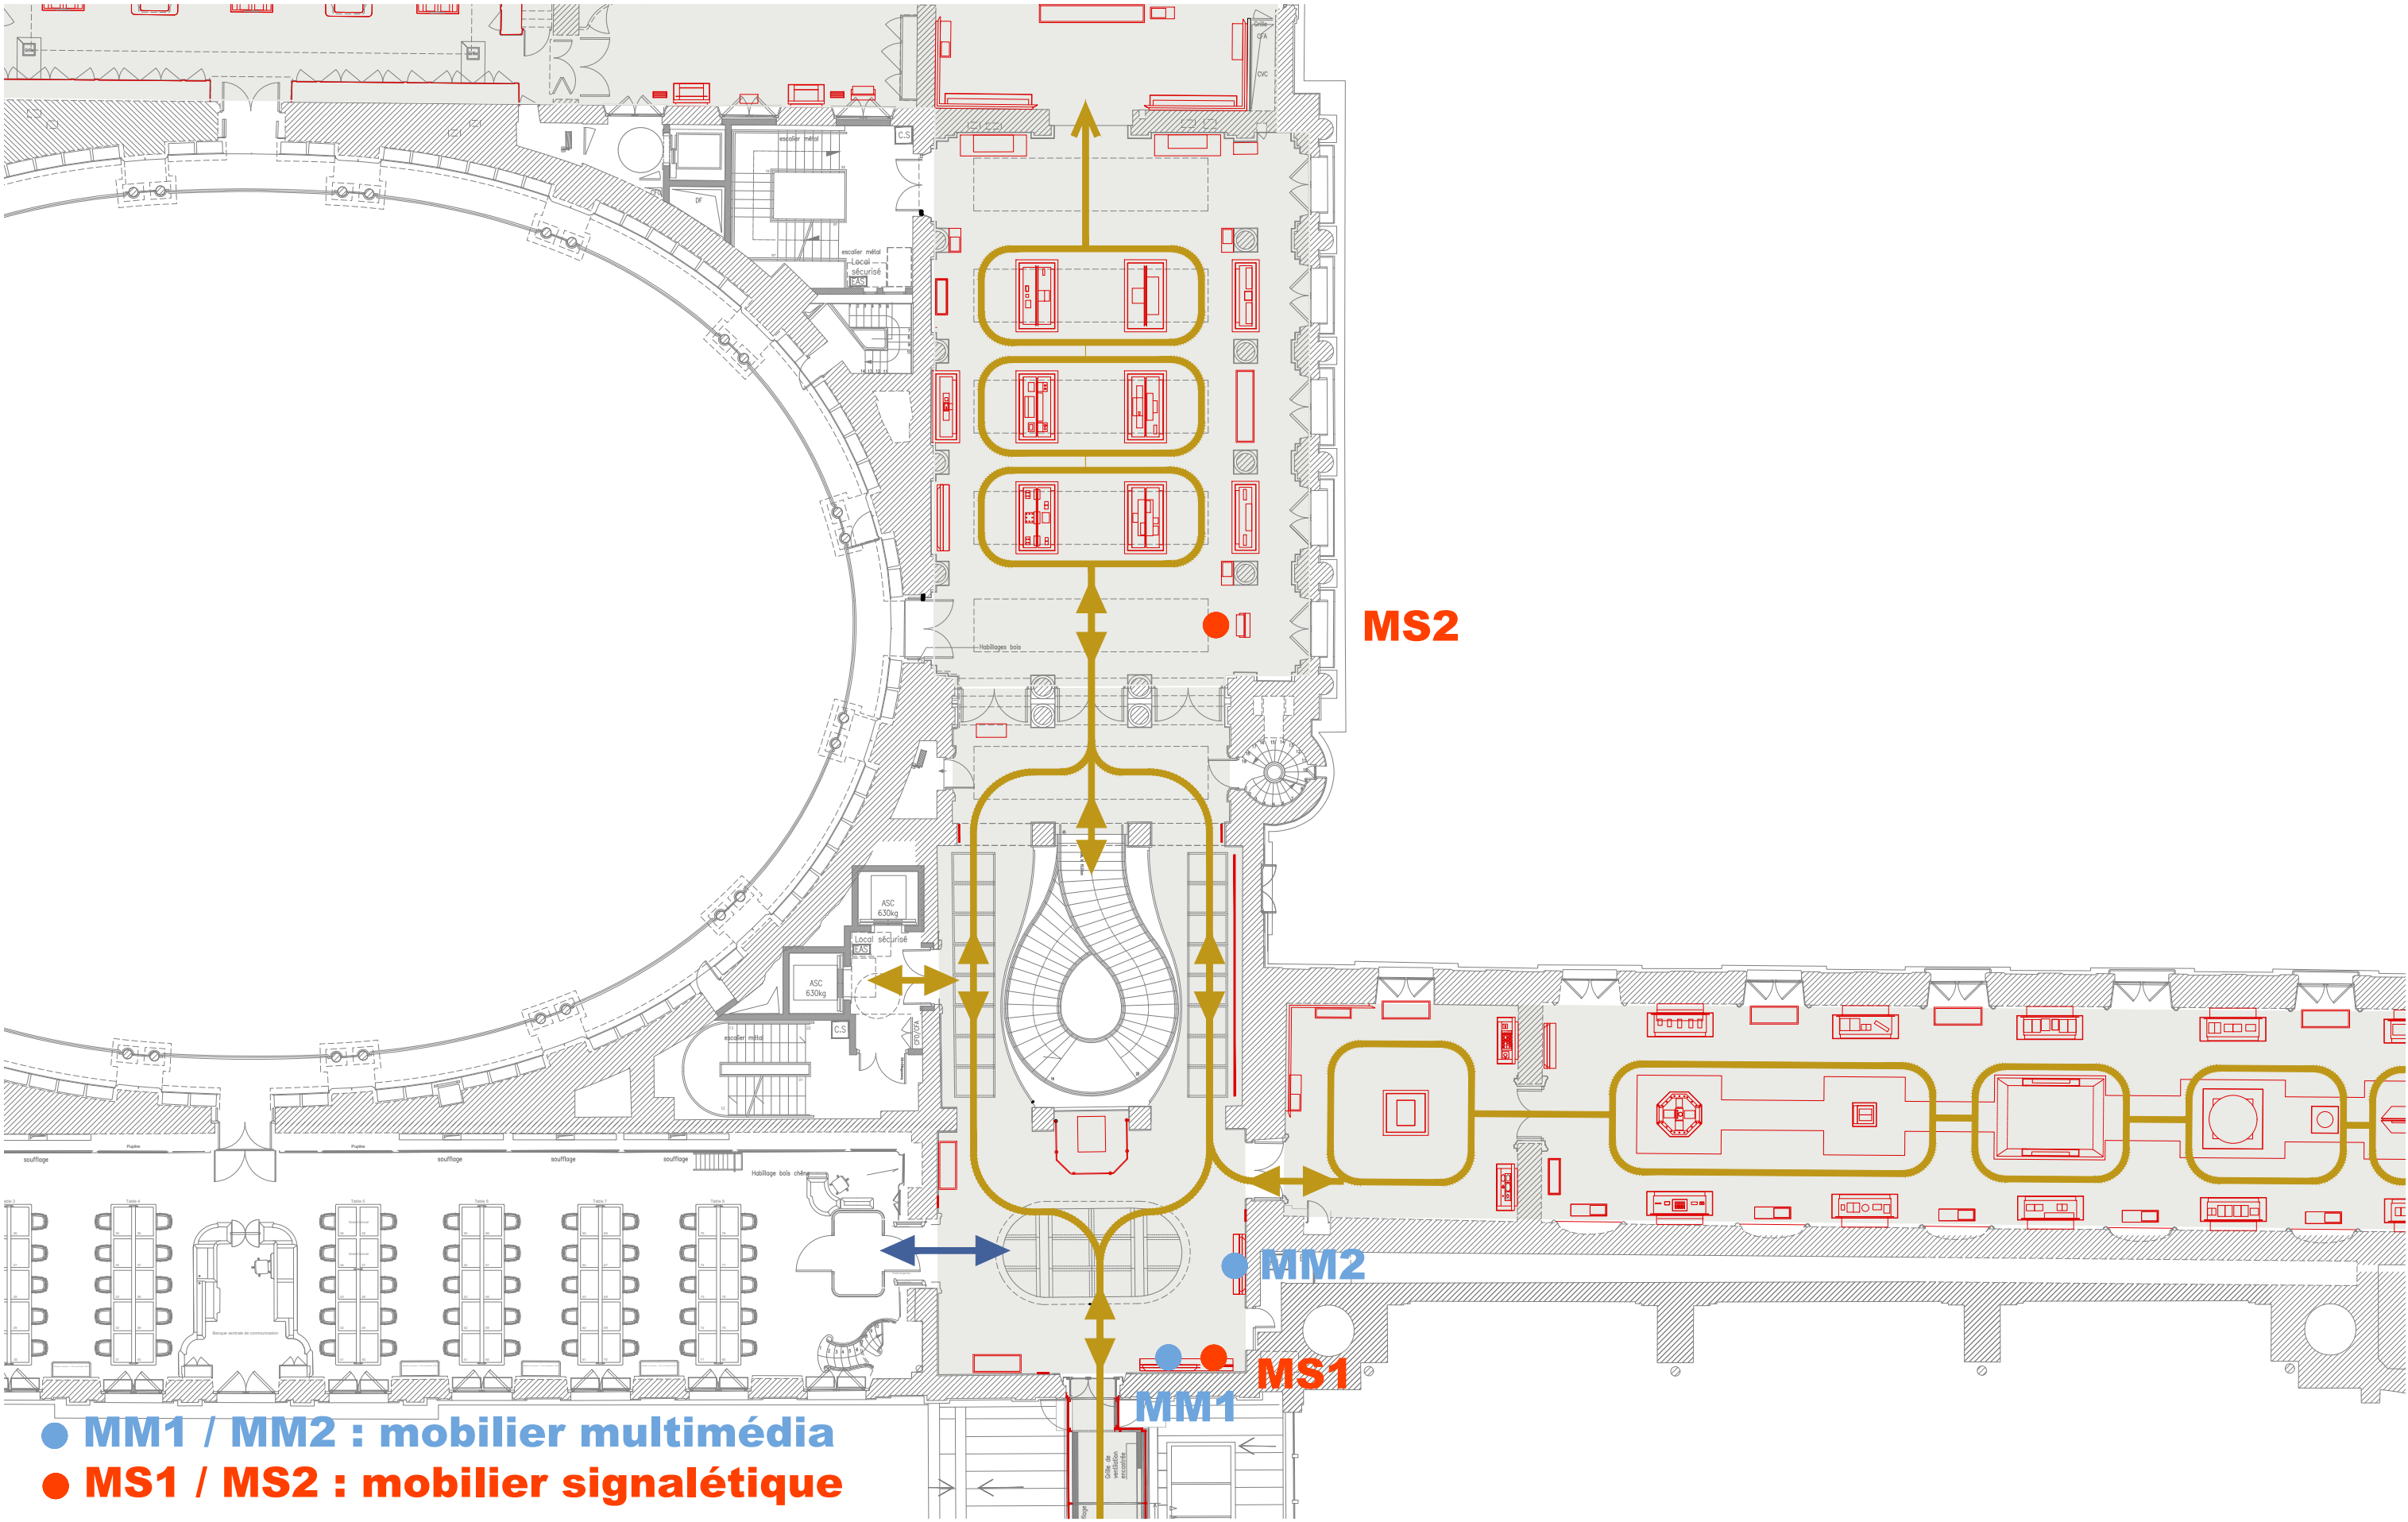

● **MM1 / MM2 : mobilier multimédia**
● **MS1 / MS2 : mobilier signalétique**

{BnF	MOBIERS MULTIMEDIA ET SIGNALETIQUE EN METAL Aménagement permanent Palier du Musée de la BnF et salle des Colonnes		Musée de la Bibliothèque nationale de France - Site Richelieu MOE : DCM_MEM_SEM_Sonia Glasberg		PARCOURS DU MUSEE REPERAGEDES MOBILIERS		PHASE PRO-DCE				N°004	
							DATE	ECHELLE	INDICE	AUTEUR	VERIF.	LOT
							10/02/2026	SANS	A	S.GLASBERG	----	----

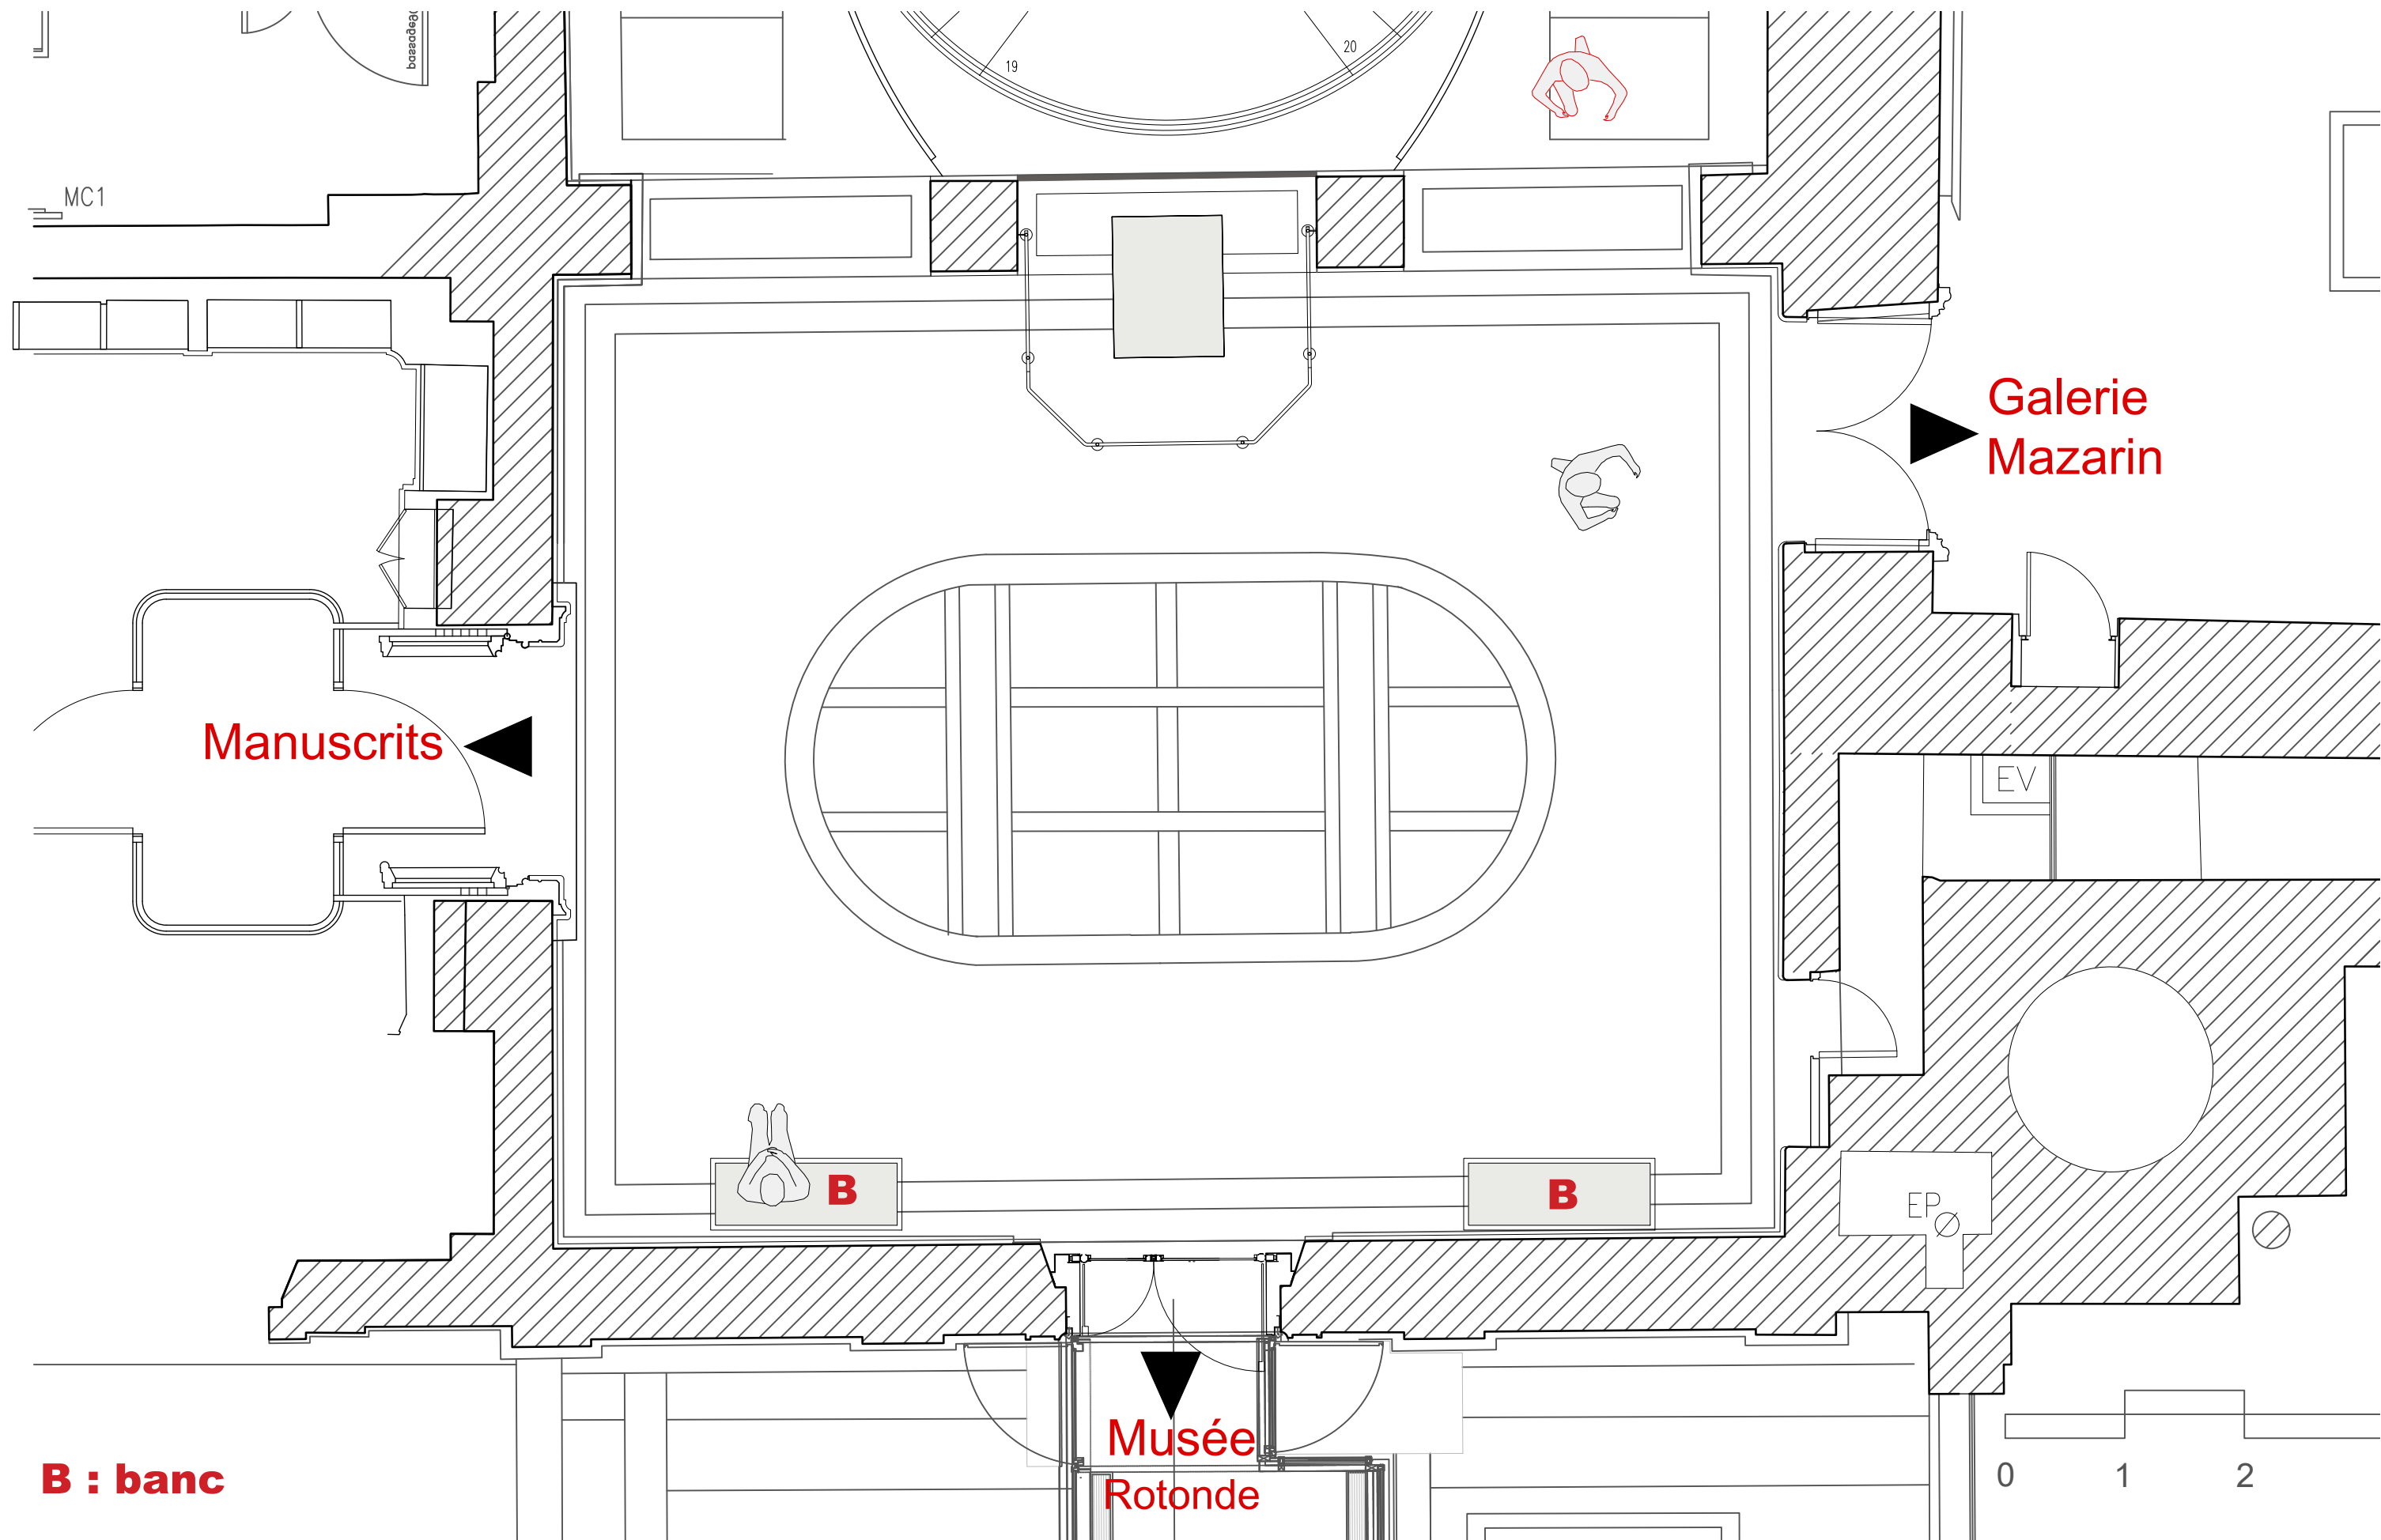

{BnF

MOBILIERS MULTIMEDIA ET SIGNALETIQUE EN METAL
Aménagement permanent
Palier du Musée de la BnF et salle des Colonnes

Musée de la Bibliothèque nationale de
France - Site Richelieu

MOE : DCM_MEM_SEM_Sonia Glasberg

PALIER DU MUSEE
Etat existant


PHASE PRO-DCE

N°005

DATE	ECHELLE	INDICE	AUTEUR	VERIF.	LOT
10/02/2026	SANS	A	S.GLASBERG	----	----



	MOBILIERS MULTIMEDIA ET SIGNALETIQUE EN METAL Aménagement permanent Palier du Musée de la BnF et salle des Colonnes	Musée de la Bibliothèque nationale de France - Site Richelieu MOE : DCM_MEM_SEM_Sonia Glasberg	PALIER DU MUSEE ETAT EXISTANT PHOTOS	PHASE PRO-DCE N°000					
				DATE	ECHELLE	INDICE	AUTEUR	VERIF.	LOT
				10/02/2026	SANS	A	S.GLASBERG	----	----

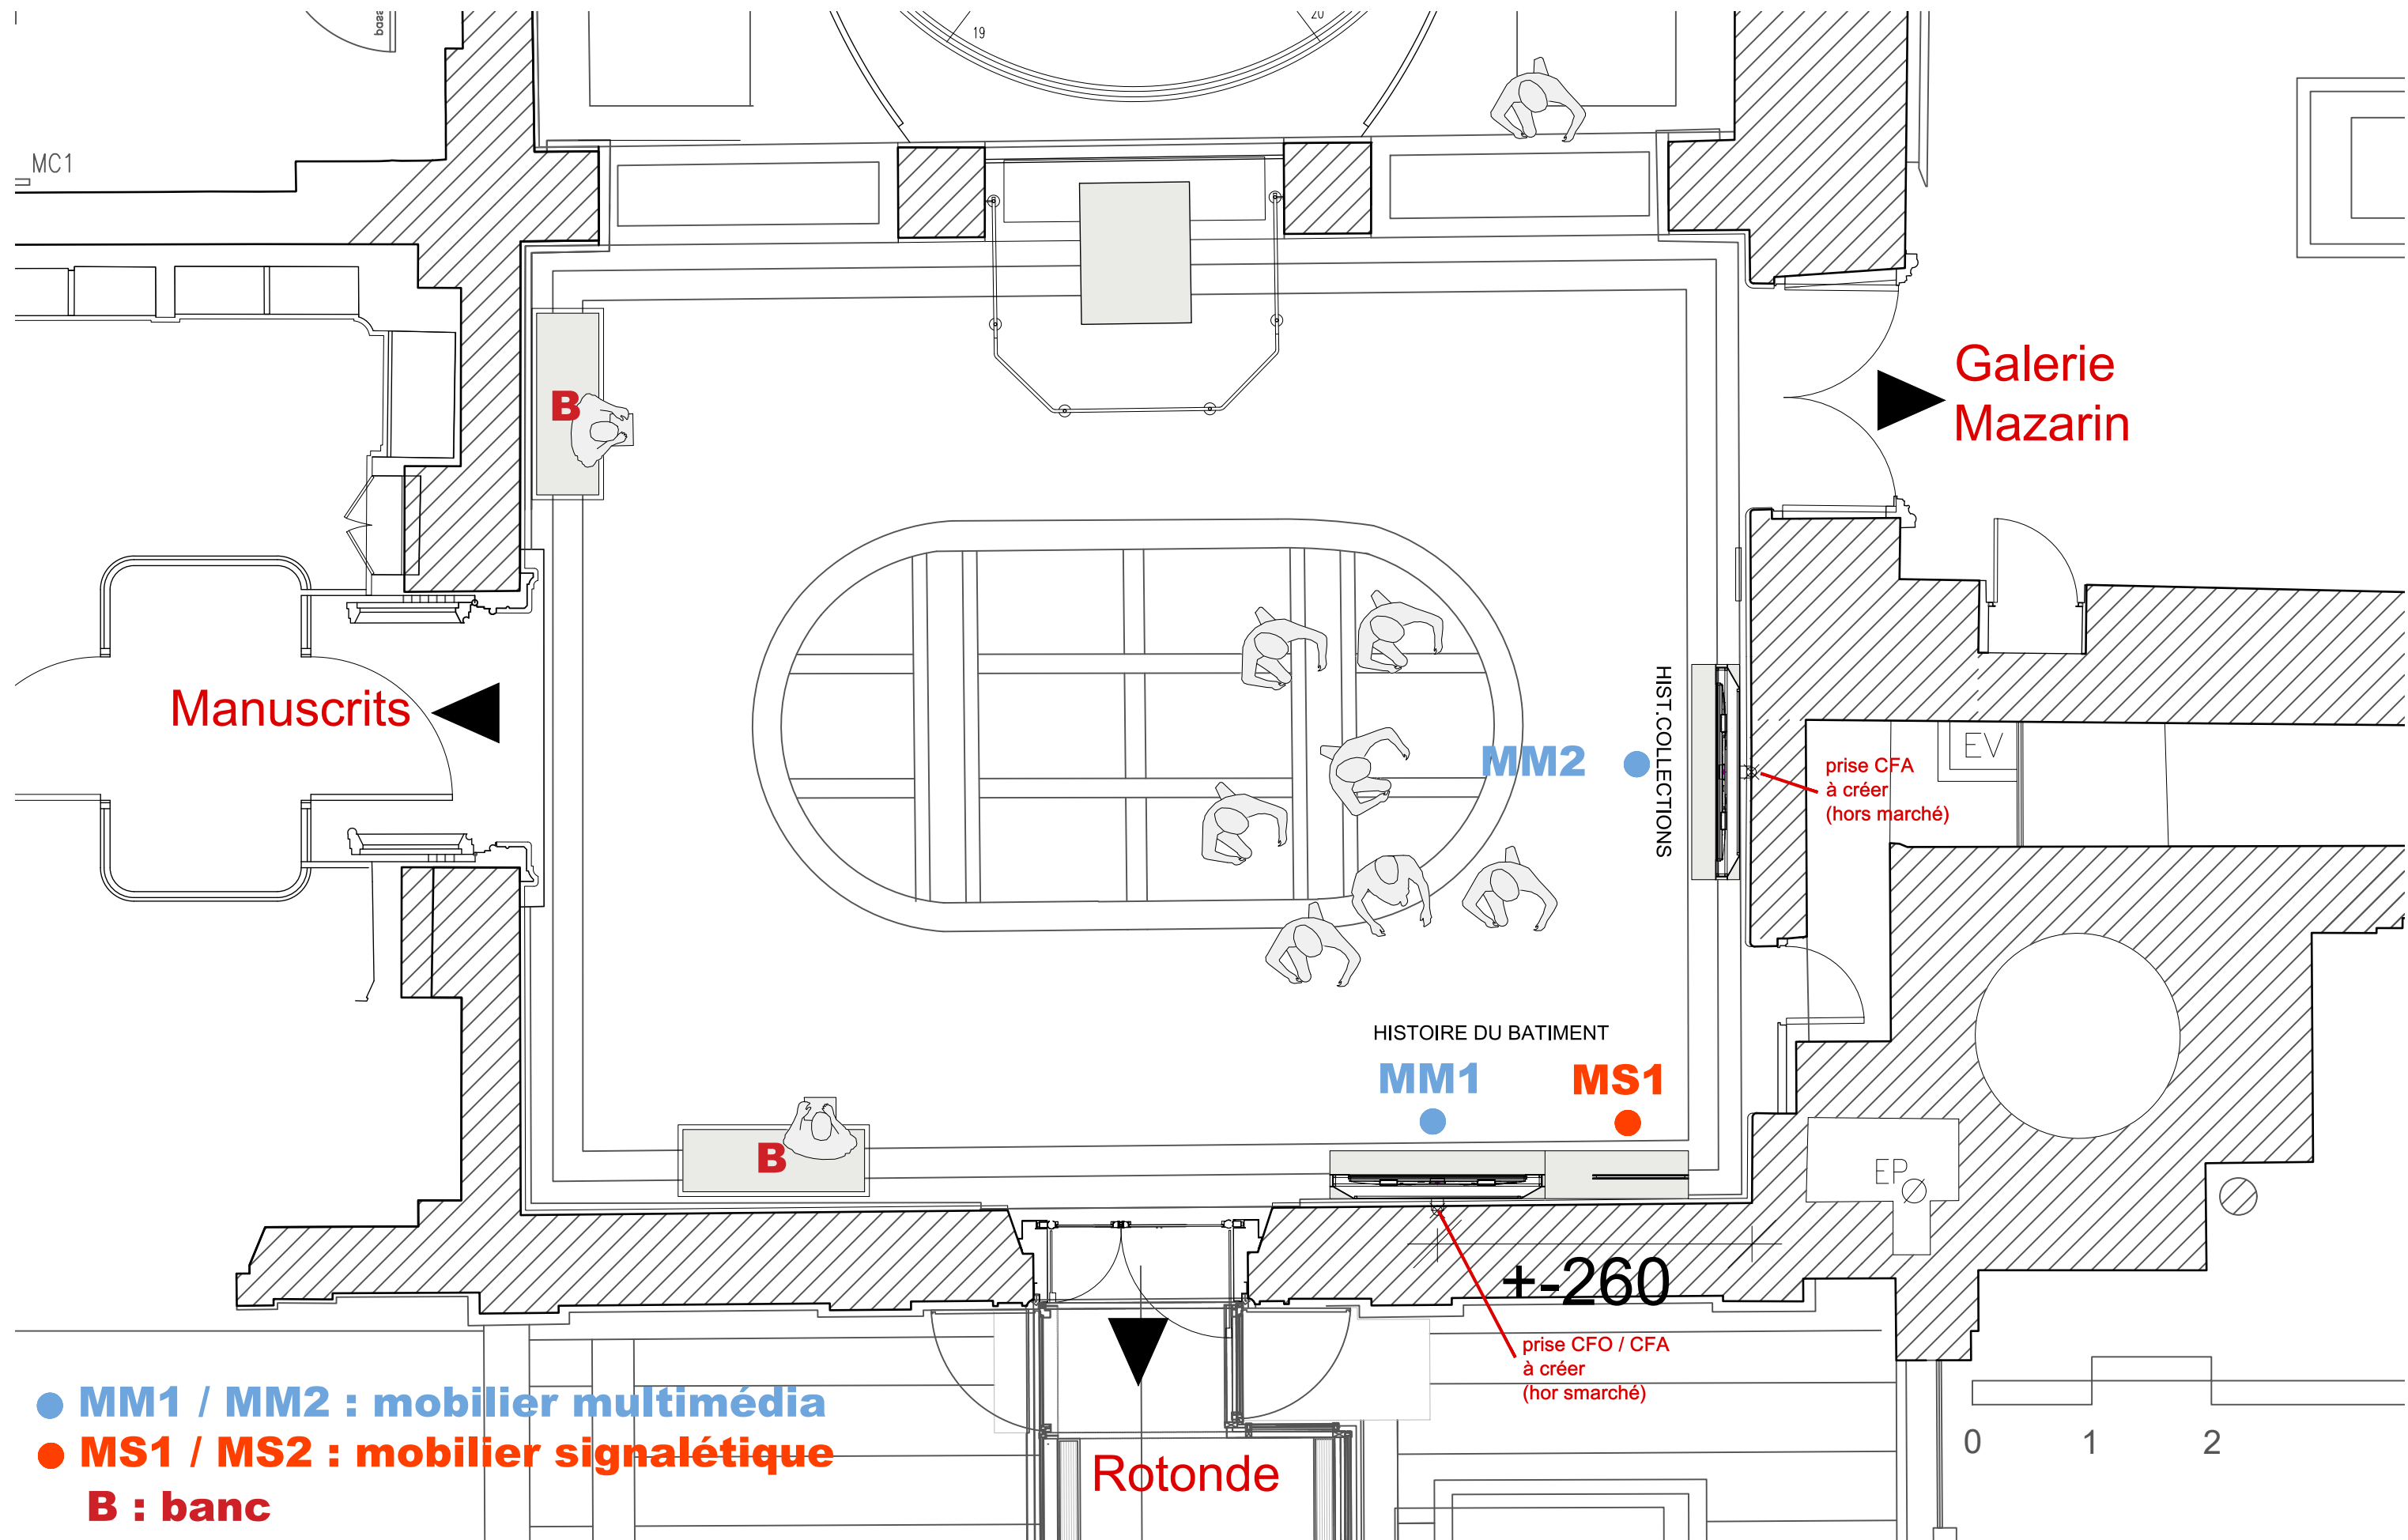

- **MM1 / MM2 : mobilier multimédia**
- **MS1 / MS2 : mobilier signalétique**
- B : banc**

{BnF

MOBIERS MULTIMEDIA ET SIGNALETIQUE EN METAL
Aménagement permanent
Palier du Musée de la BnF et salle des Colonnes

Musée de la Bibliothèque nationale de
France - Site Richelieu



MOE : DCM_MEM_SEM_Sonia Glasberg

PALIER DU MUSEE
Etat projeté

PHASE PRO-DCE

N°006

DATE	ECHELLE	INDICE	AUTEUR	VERIF.	LOT
10/02/2026	1-50	A	S.GLASBERG	----	----

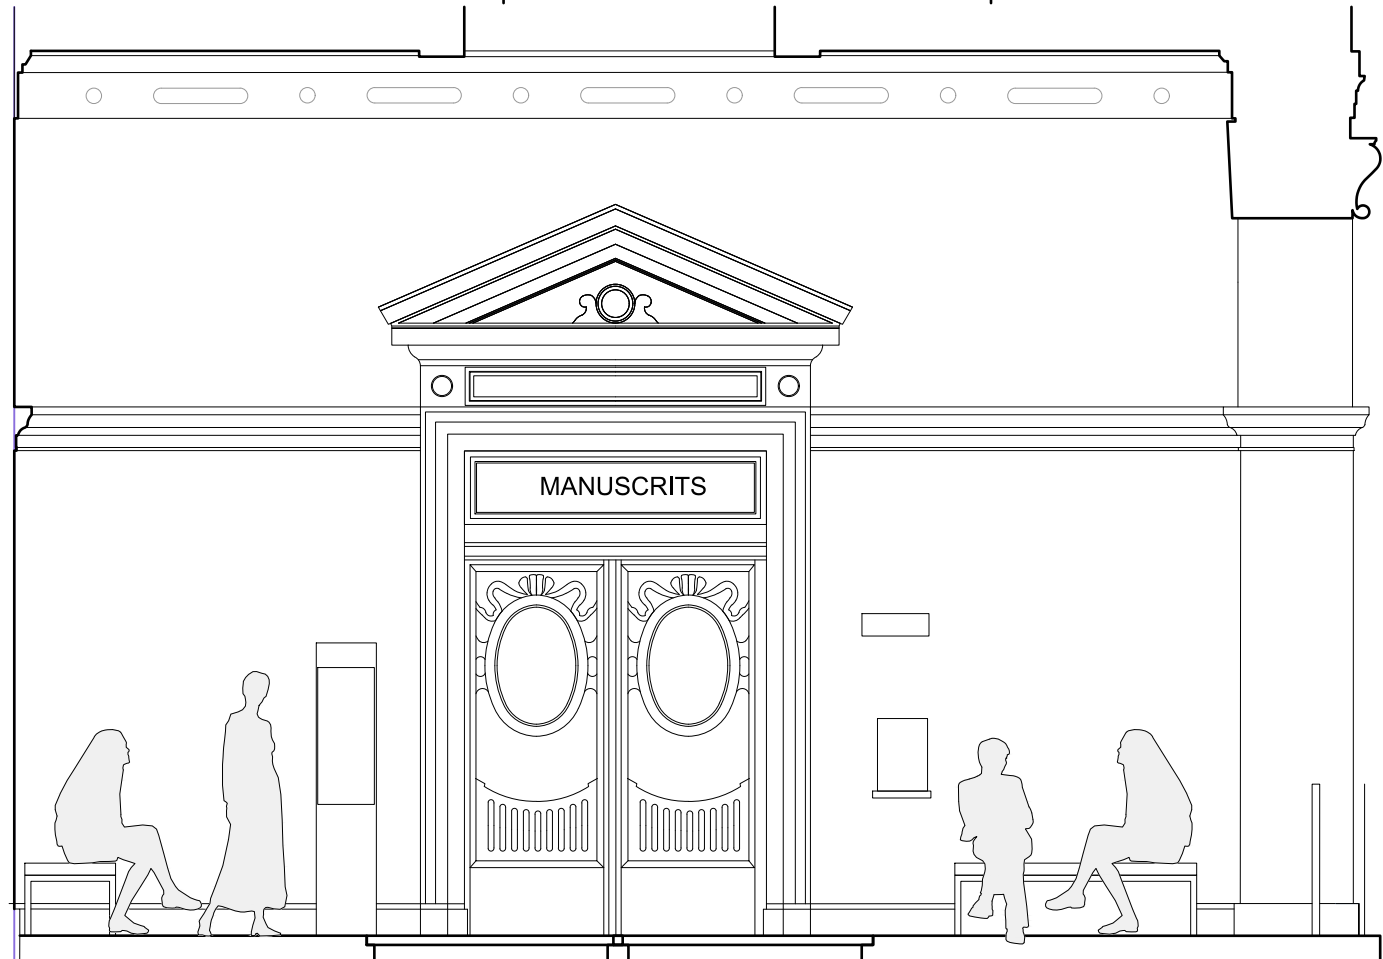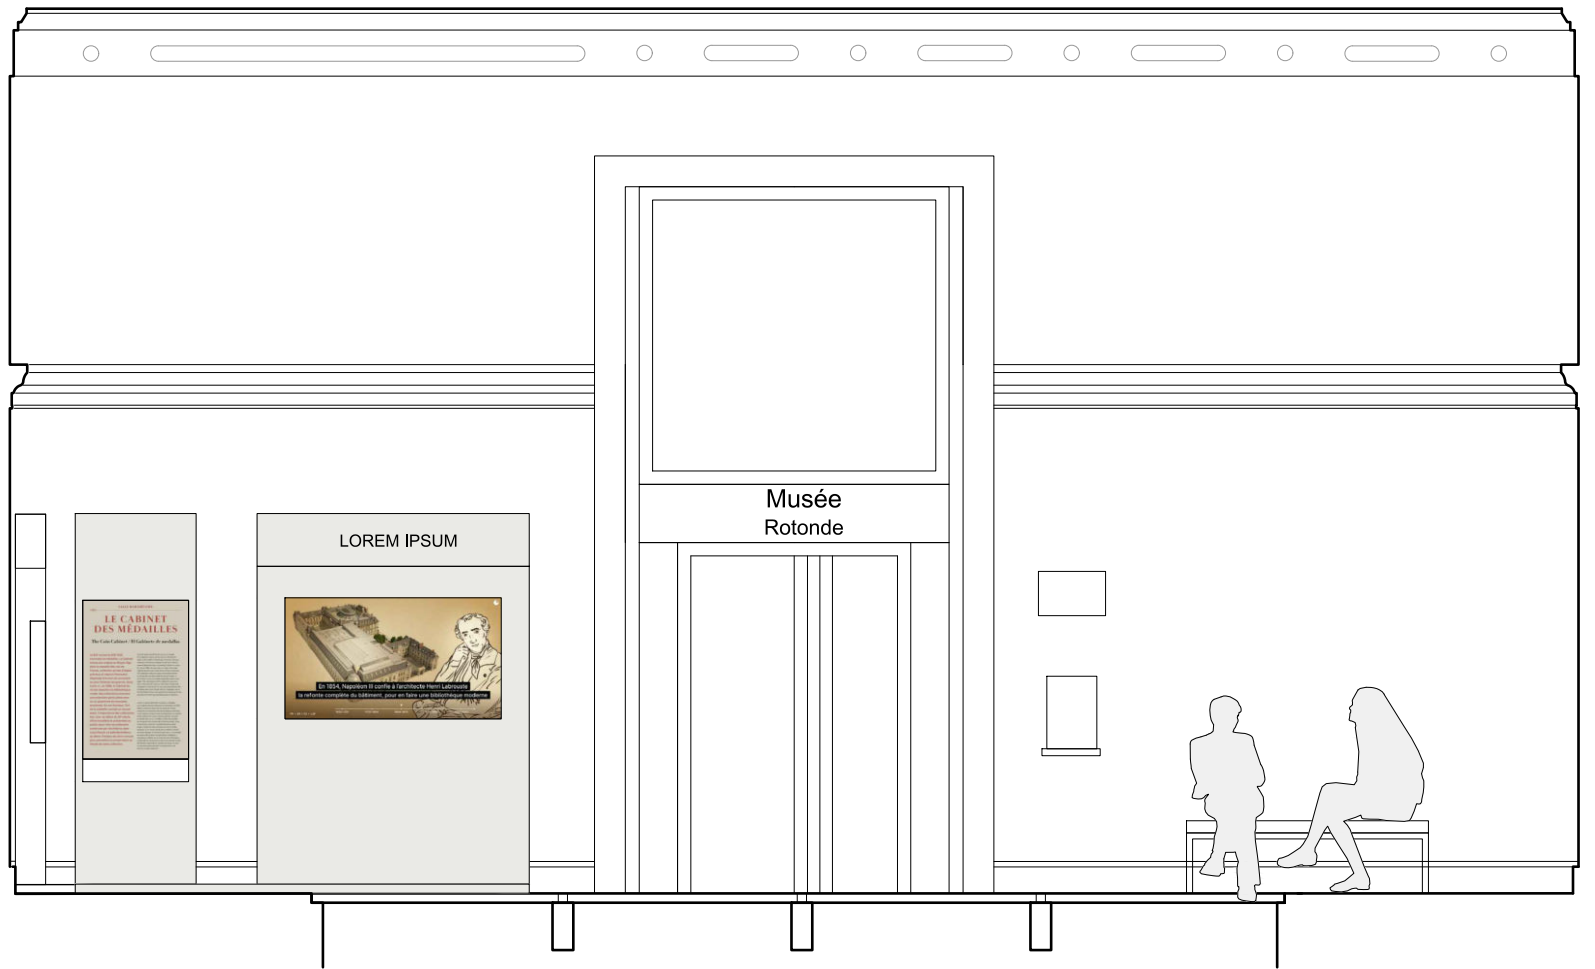

{BnF

MOBILIERS MULTIMEDIA ET SIGNALETIQUE EN METAL
Aménagement permanent
Palier du Musée de la BnF et salle des Colonnes

Musée de la Bibliothèque nationale de
France - Site Richelieu

MOE : DCM_MEM_SEM_Sonia Glasberg

PALIER DU MUSEE_ELEVATIONS
Etat projeté


PHASE PRO-DCE

N°007


DATE	ECHELLE	INDICE	AUTEUR	VERIF.	LOT
10/02/2026	1-50	A	S.GLASBERG	----	----





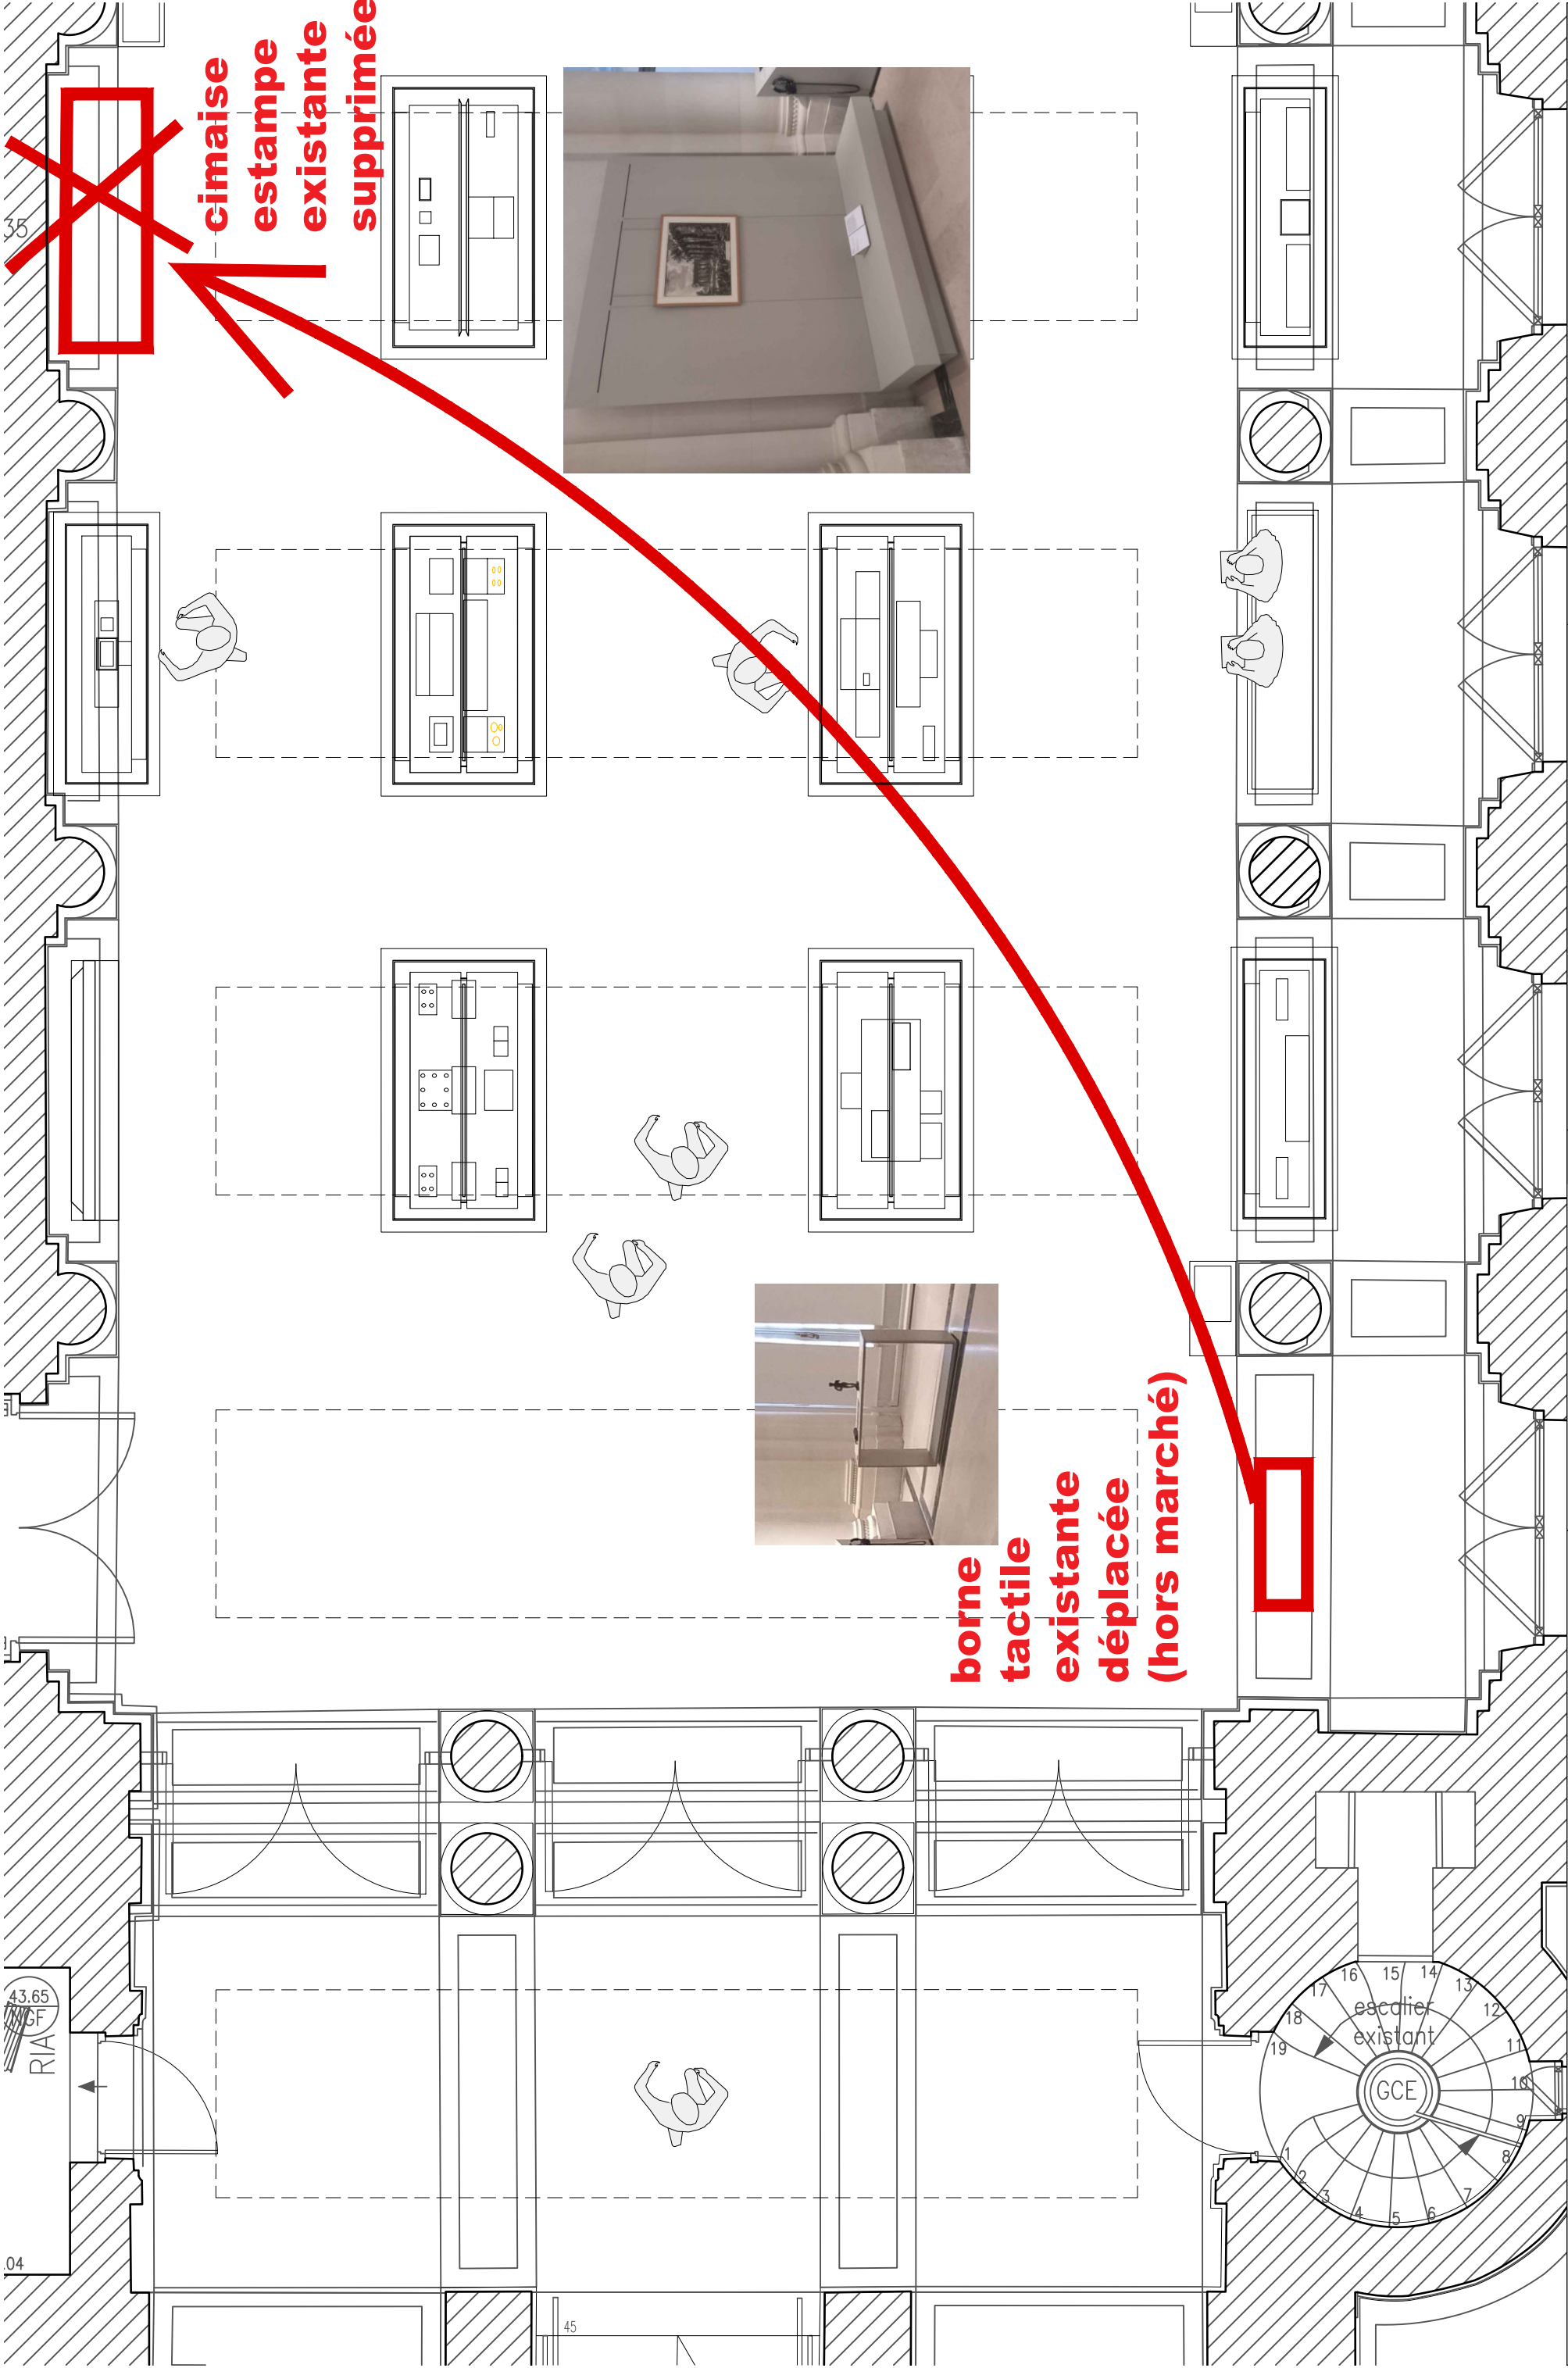

{ BnF MOBILIERS MULTIMEDIA ET SIGNALETIQUE EN METAL Aménagement permanent Palier du Musée de la BnF et salle des Colonnnes	Musée de la Bibliothèque nationale de France - Site Richelieu MOE : DCM_MEM_SEM_Sonia Glasberg	SALLE DES COLONNES Etat existant	PHASE PRO-DCE				N°008							
			DATE 10/02/2026		ECHELLE 1-50		INDICE A		AUTEUR S.GLASBERG		VERIF. ----		LOT ----	

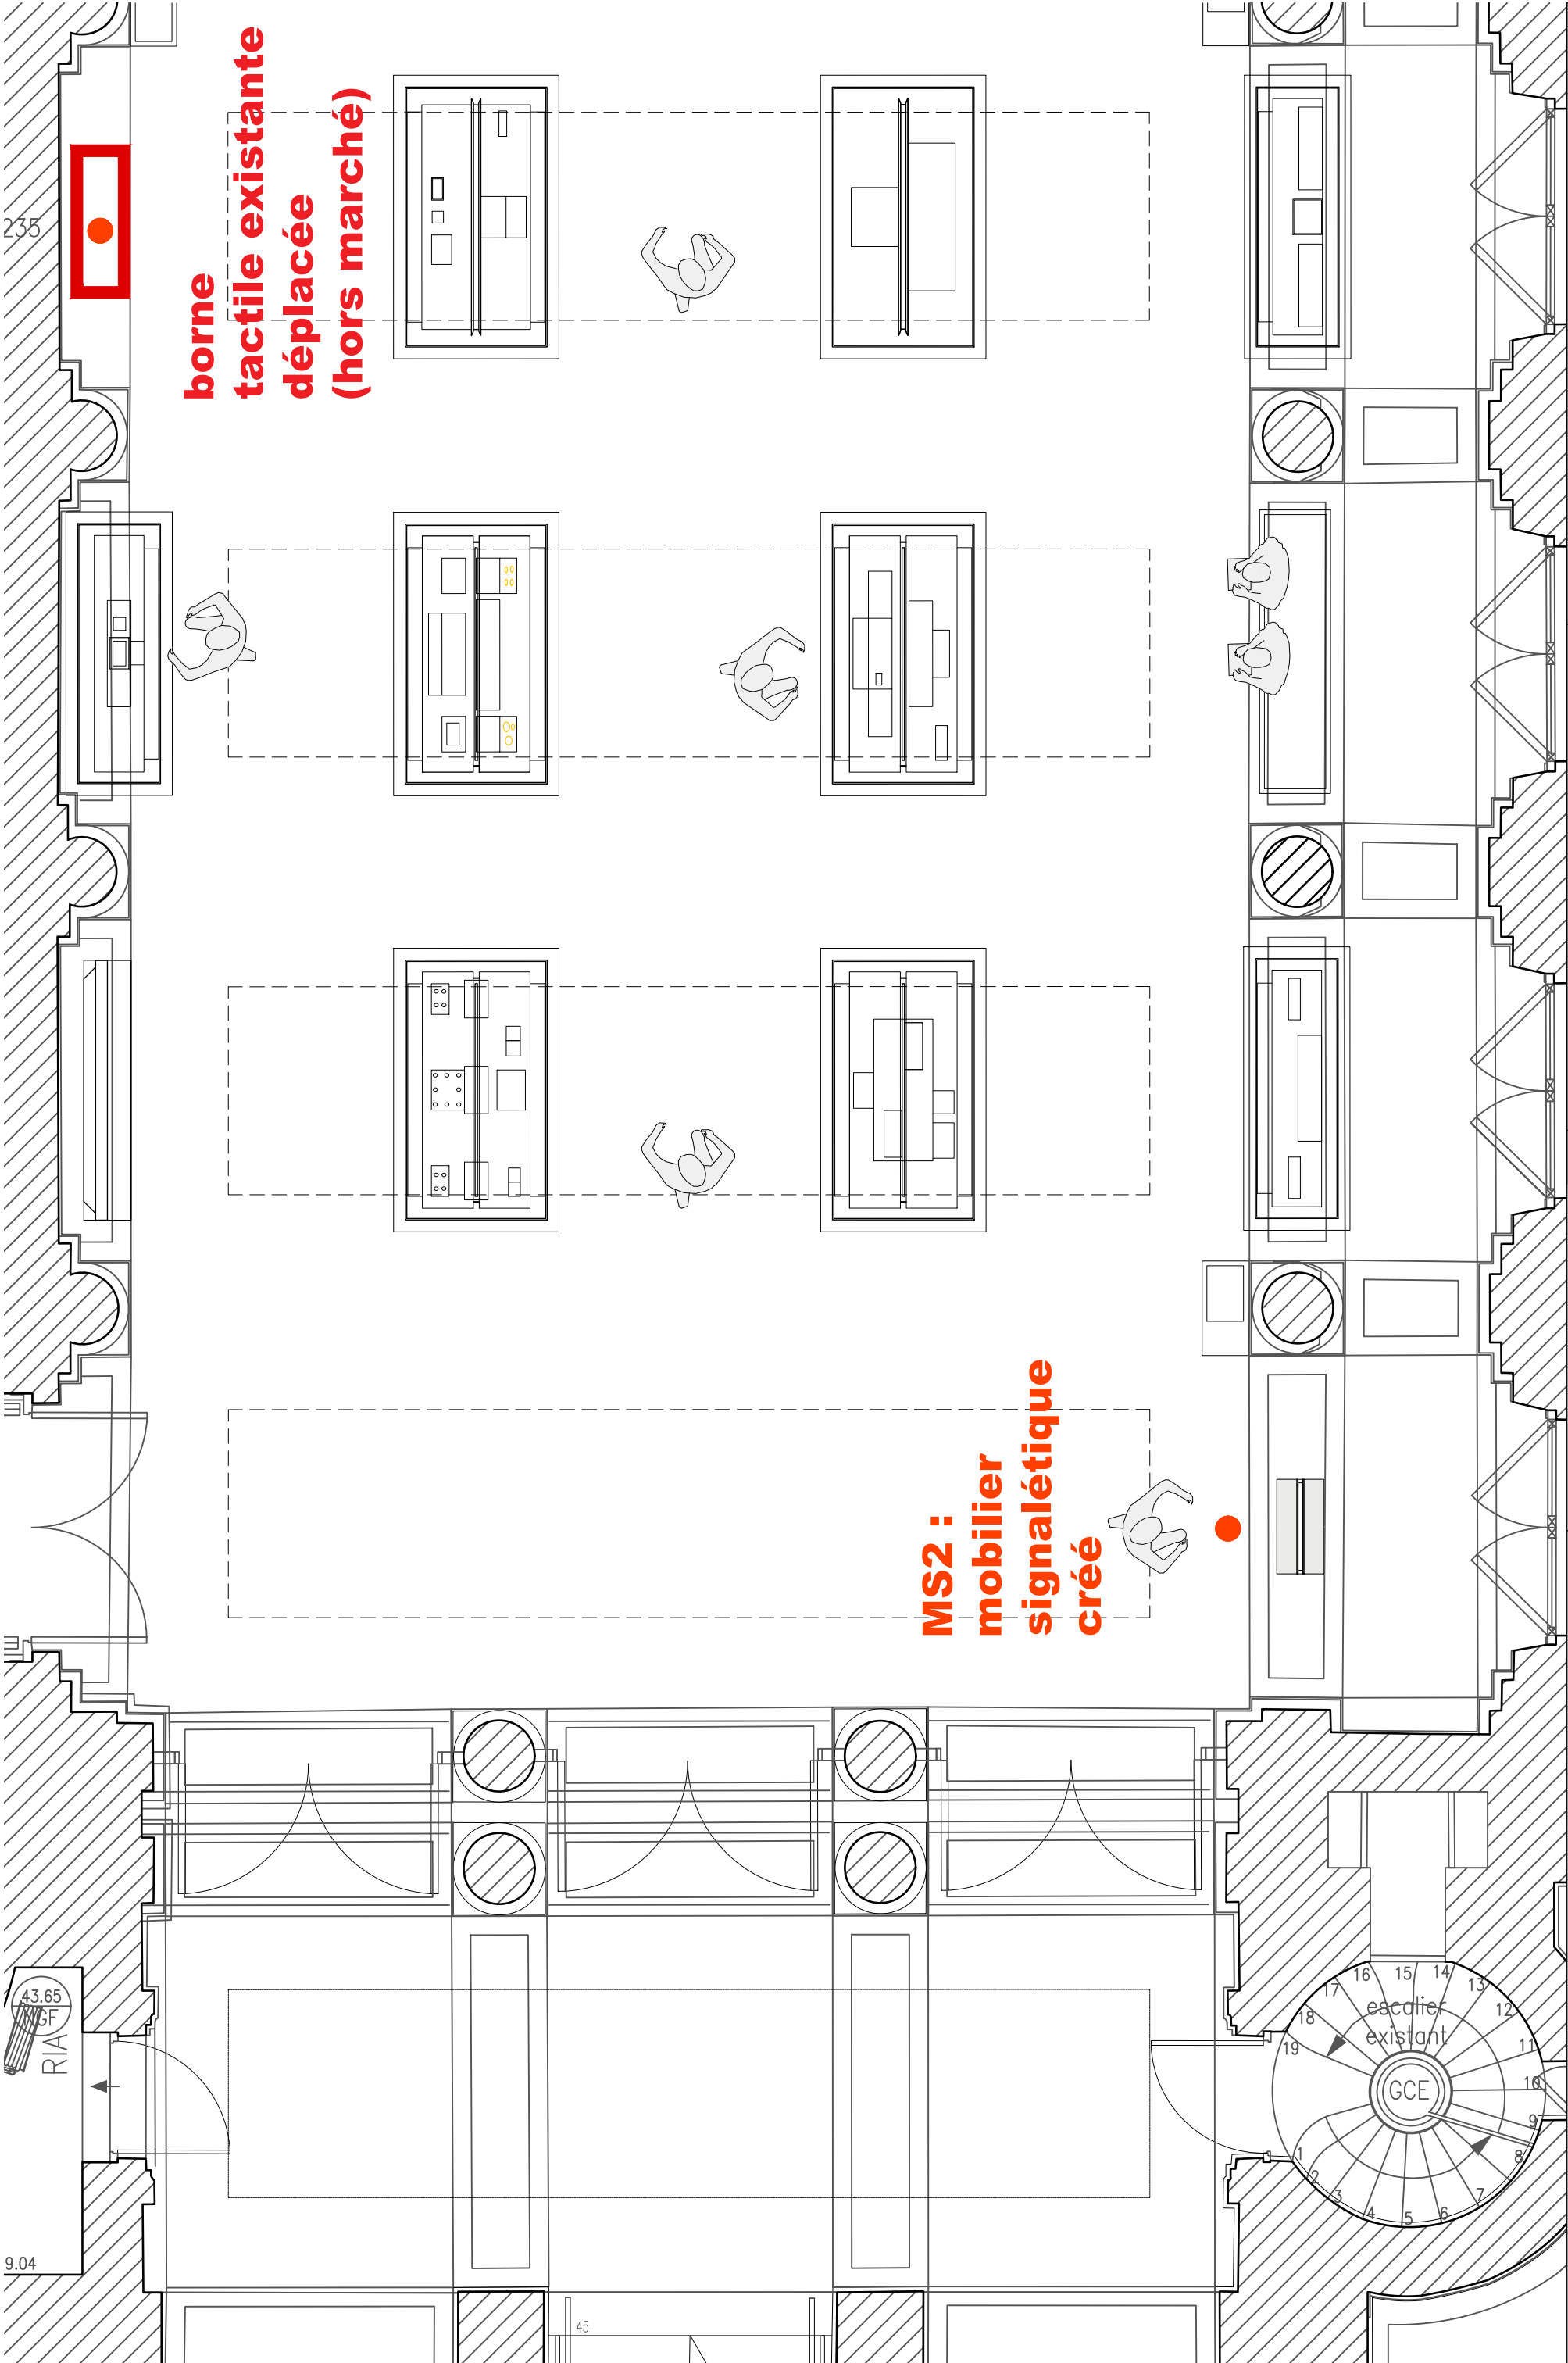


(BnF) </
--

Localisation
Moblier signalétique
neuf (MS2)
Nota :
déplacement borne tactile
existante hors marché


Cimaise autoportante existante à déposer



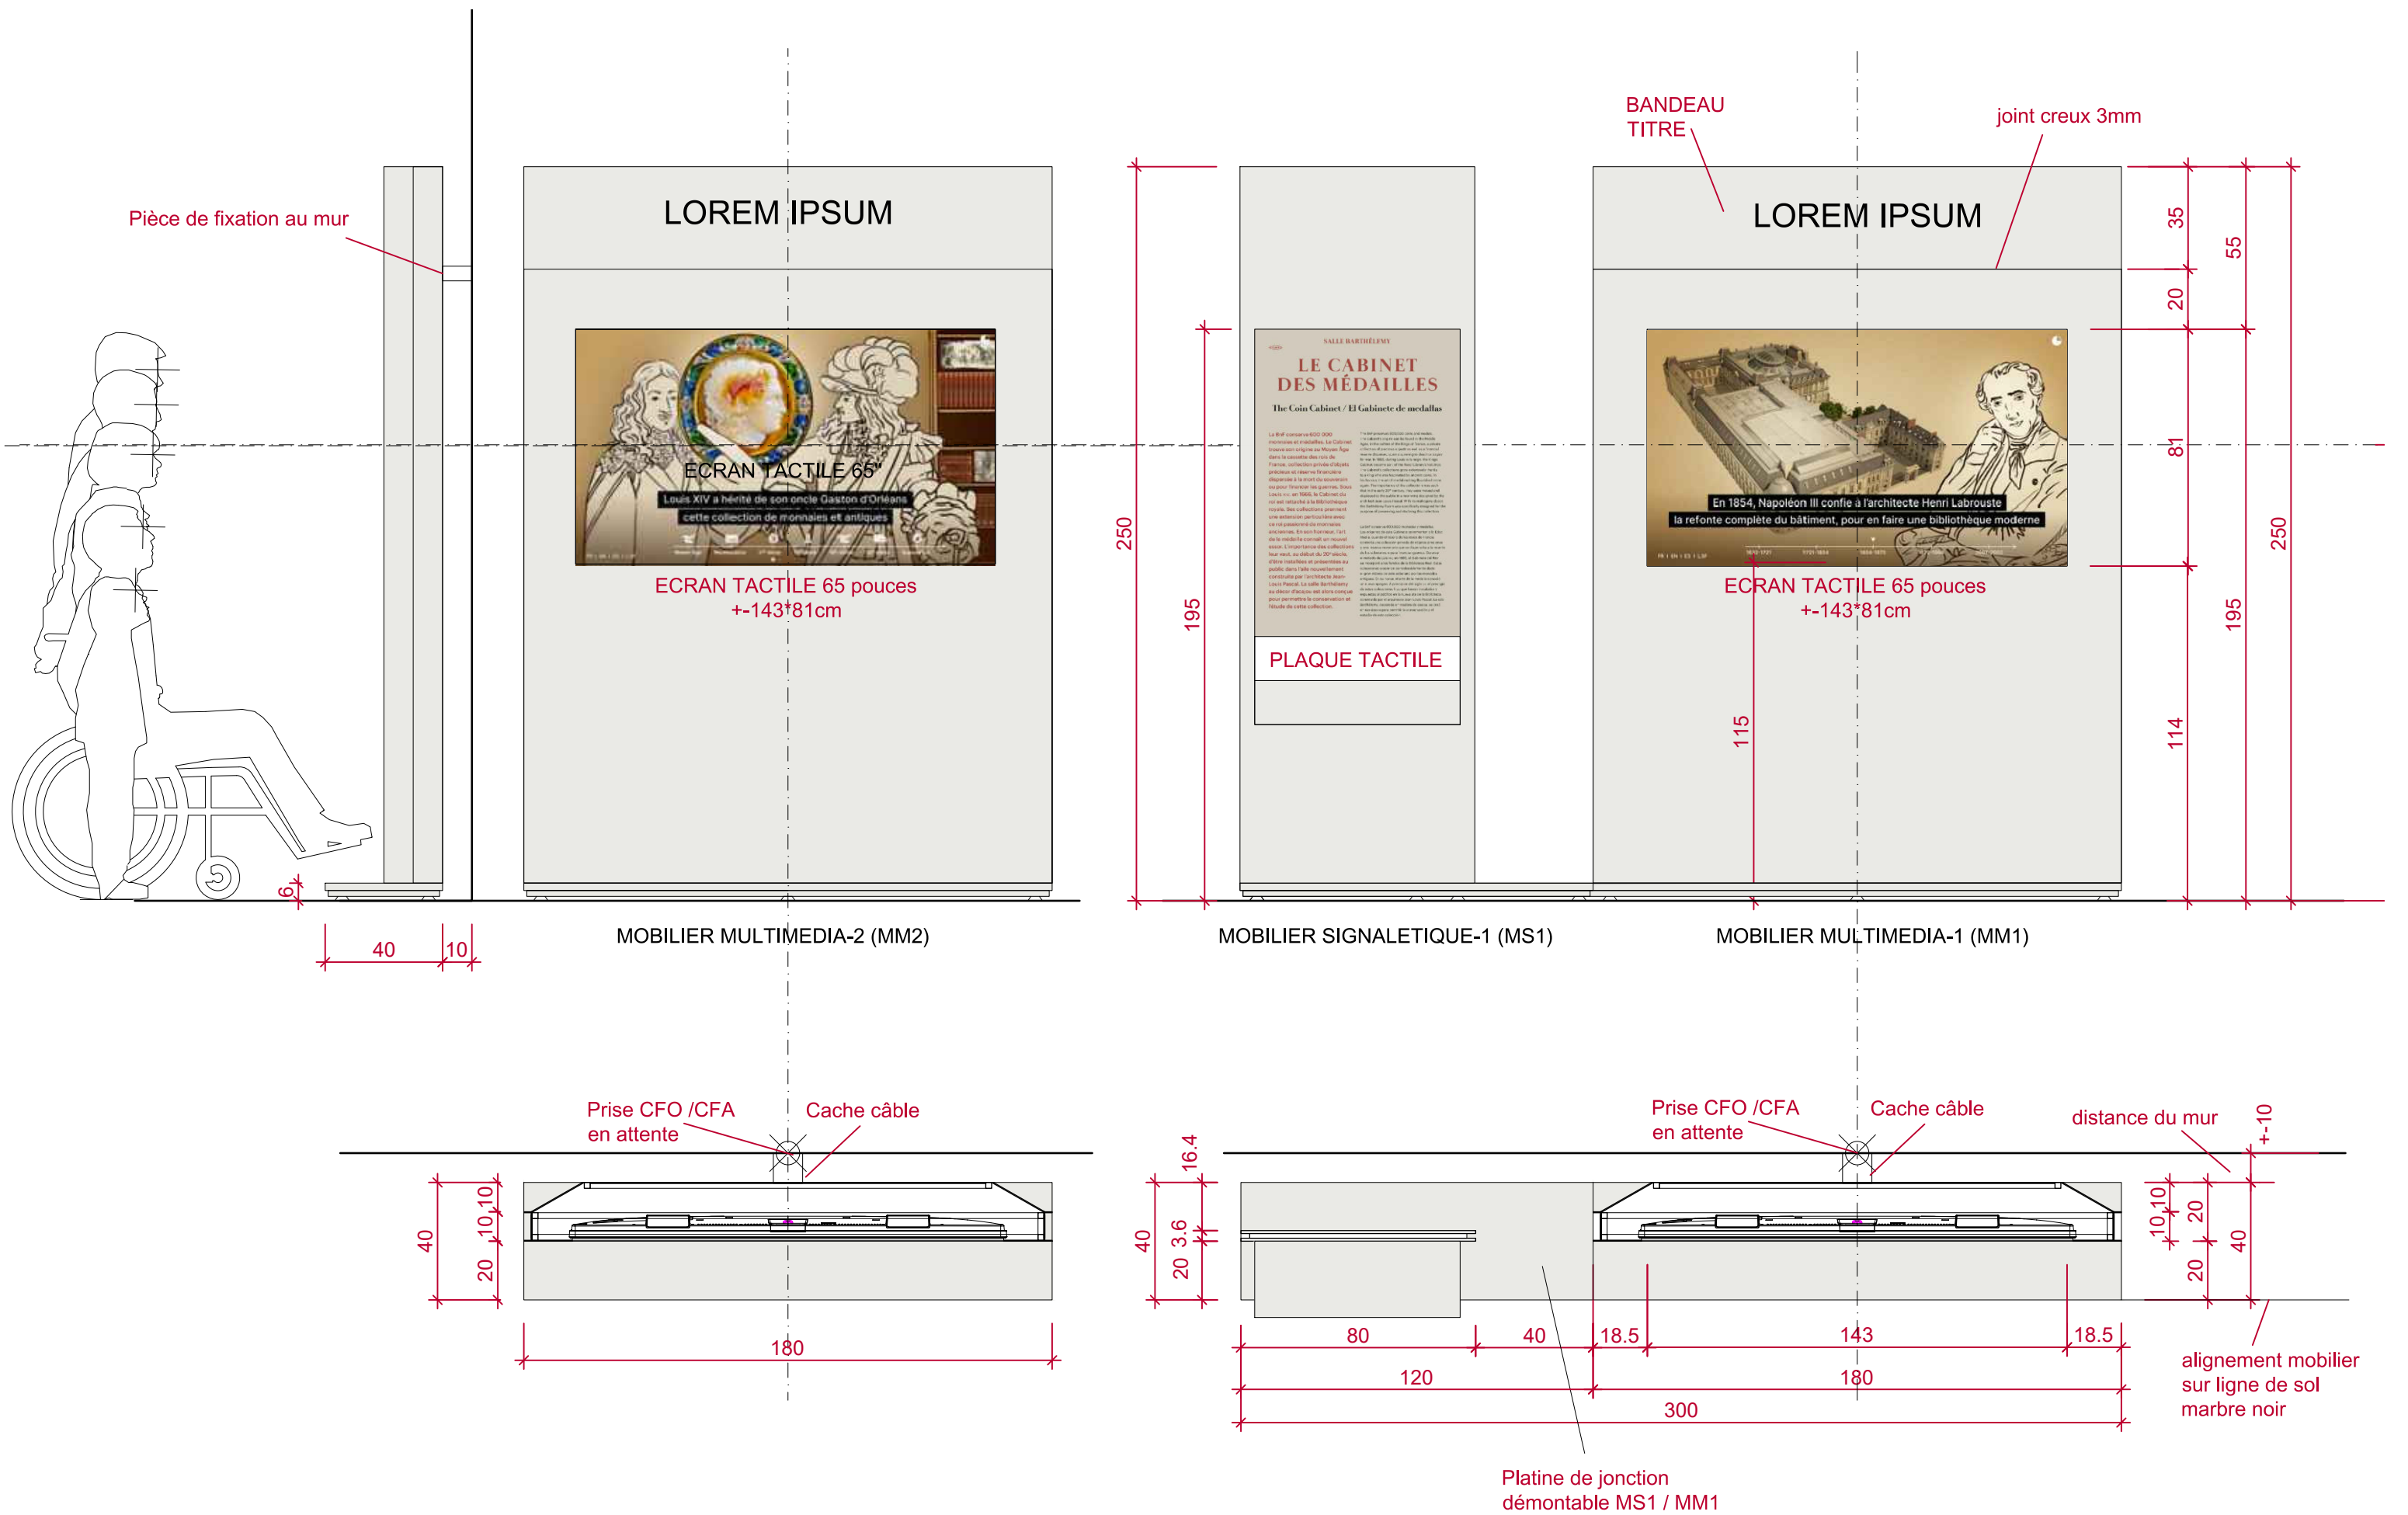




BnF MOBILIERS MULTIMEDIA ET SIGNALETIQUE EN METAL Aménagement permanent Palier du Musée de la BnF et salle des Colonnes	Musée de la Bibliothèque nationale de France - Site Richelieu MOE : DCM_MEM_SEM_Sonia Glasberg	MOBILIER MULTIMEDIA EXISTANT PHOTOS	PHASE PRO-DCEN°000					
			DATE	ECHELLE	INDICE	AUTEUR	VERIF.	LOT
			10/02/2026	SANS	A	S.GLASBERG	----	----

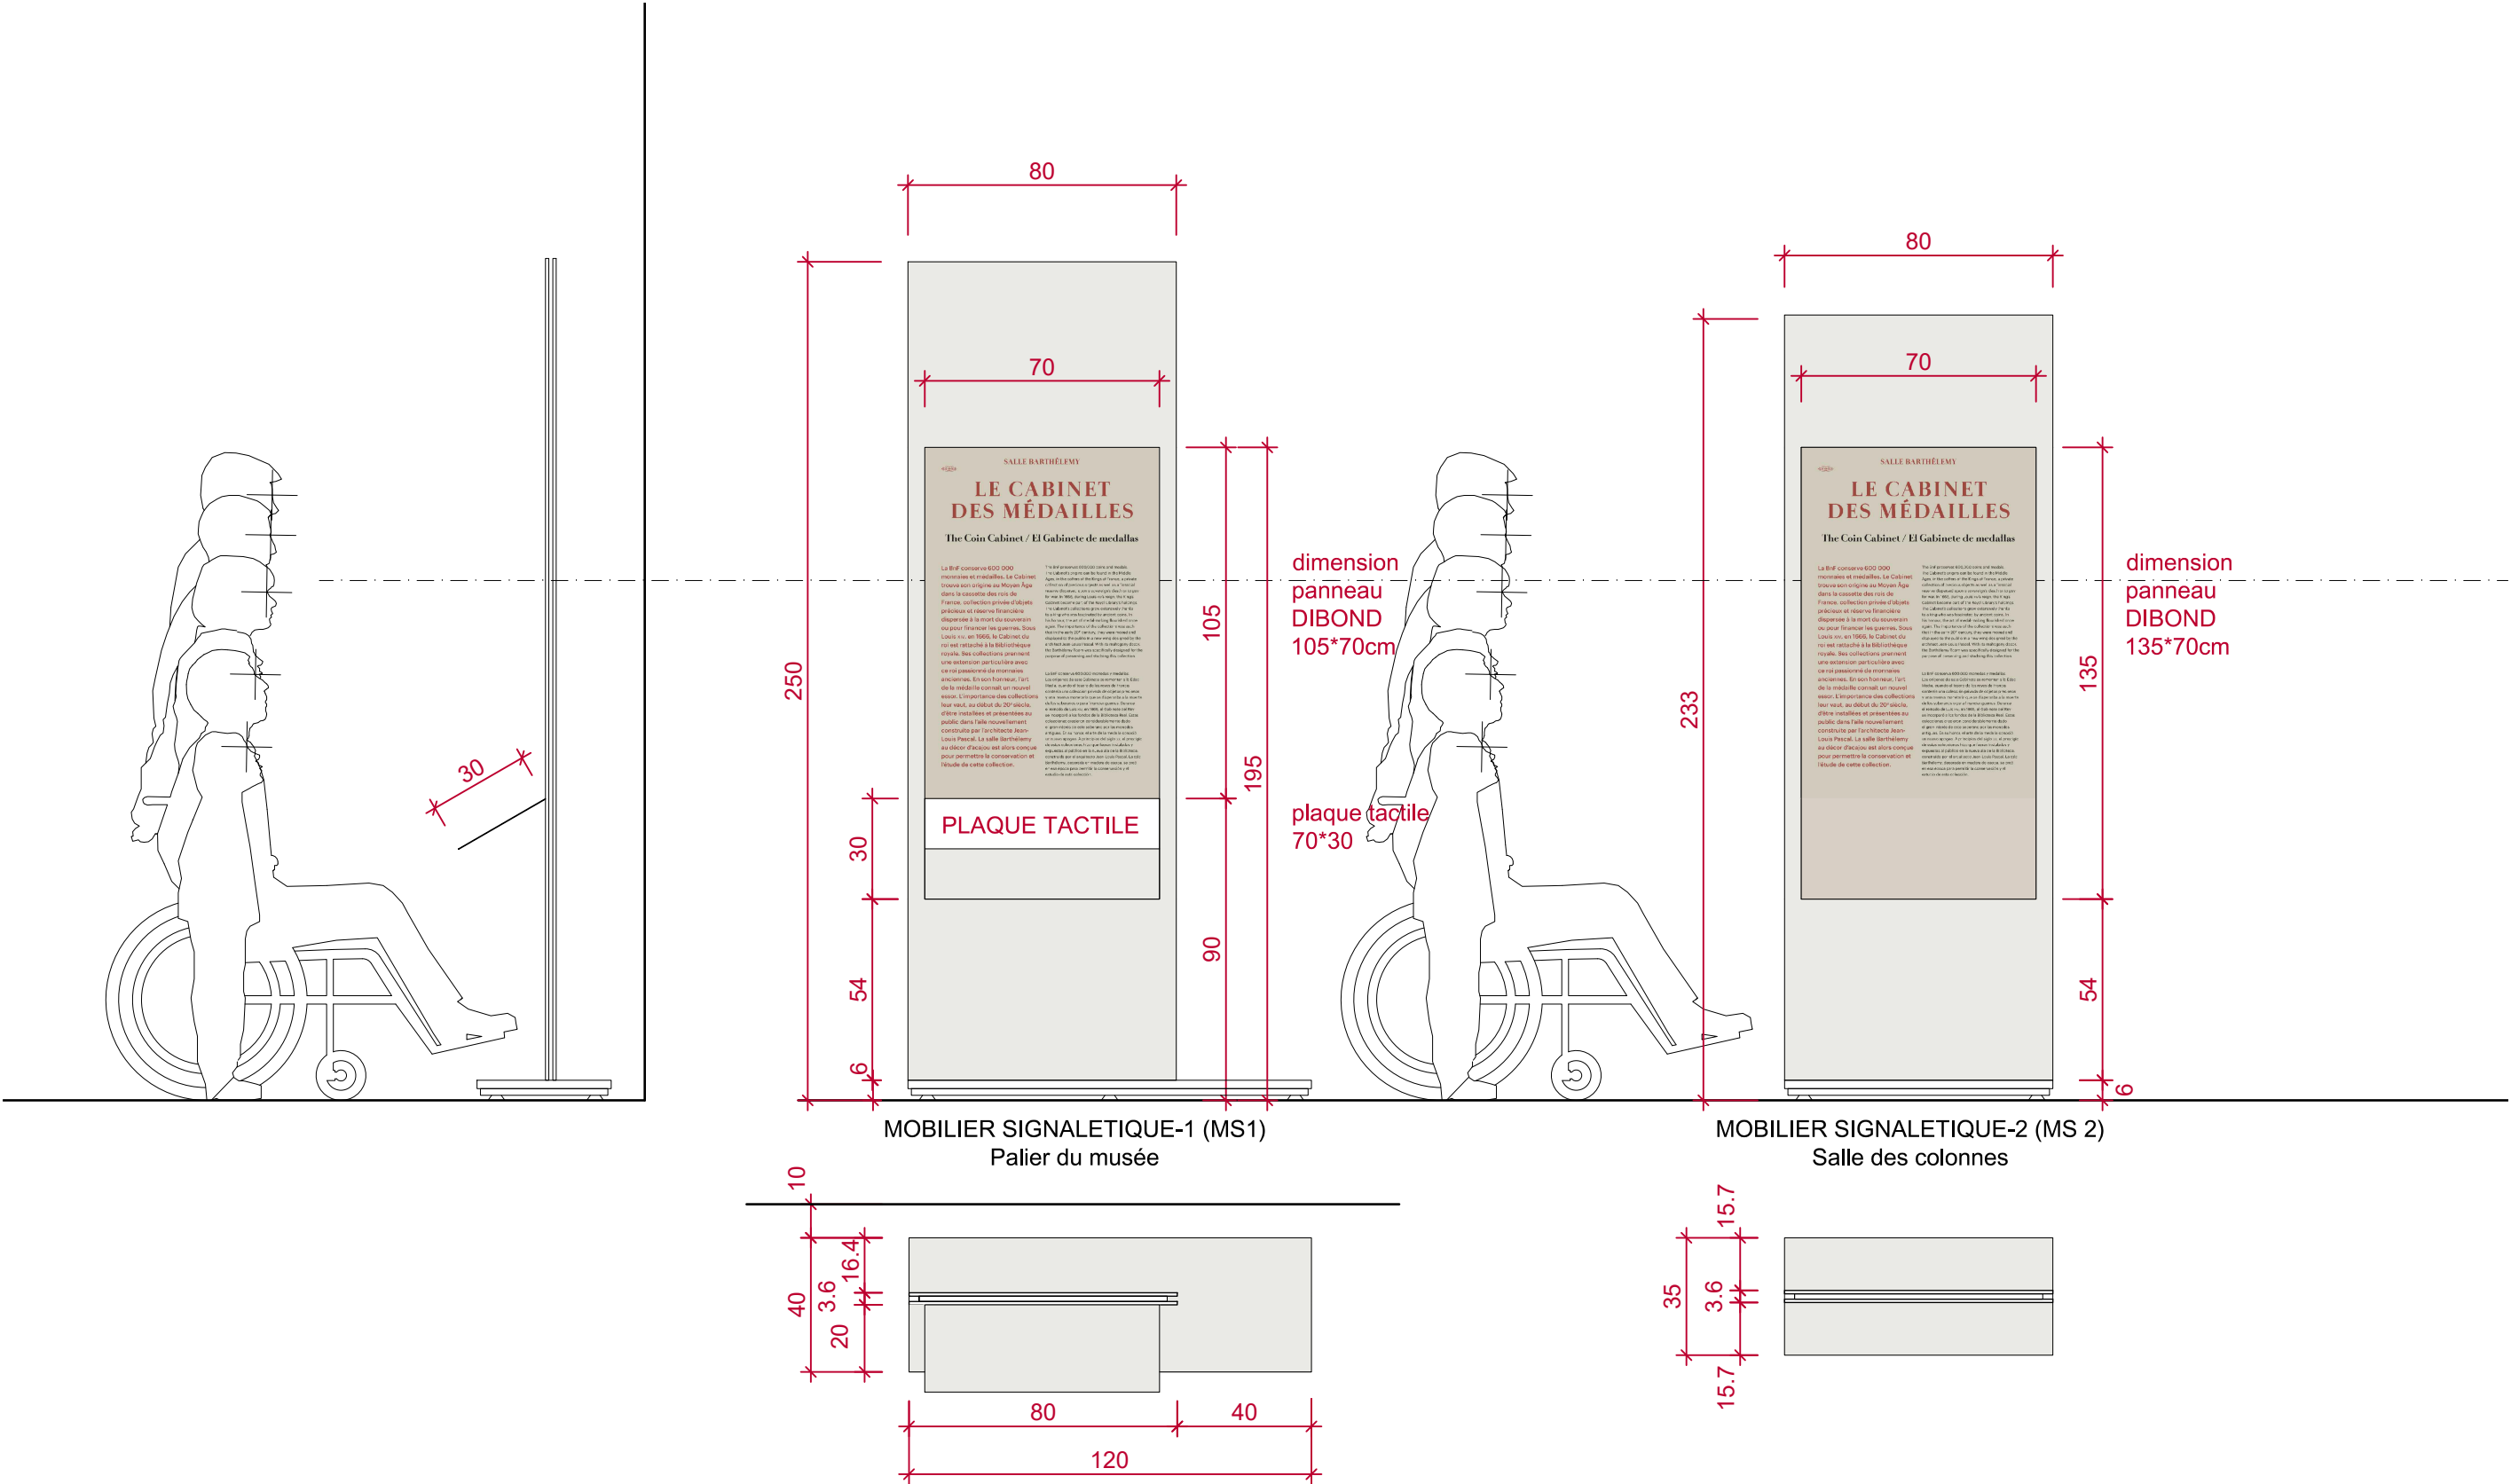

	MOBILIERS MULTIMEDIA ET SIGNALETIQUE EN METAL Aménagement permanent Palier du Musée de la BnF et salle des Colonnes	Musée de la Bibliothèque nationale de France - Site Richelieu MOE : DCM_MEM_SEM_Sonia Glasberg	MS1 et MS2 Mobilier Signalétique	PHASE PRO-DCE N°011					
				DATE	ECHELLE	INDICE	AUTEUR	VERIF.	LOT
				10/02/2026	1-20	A	S.GLASBERG	----	----

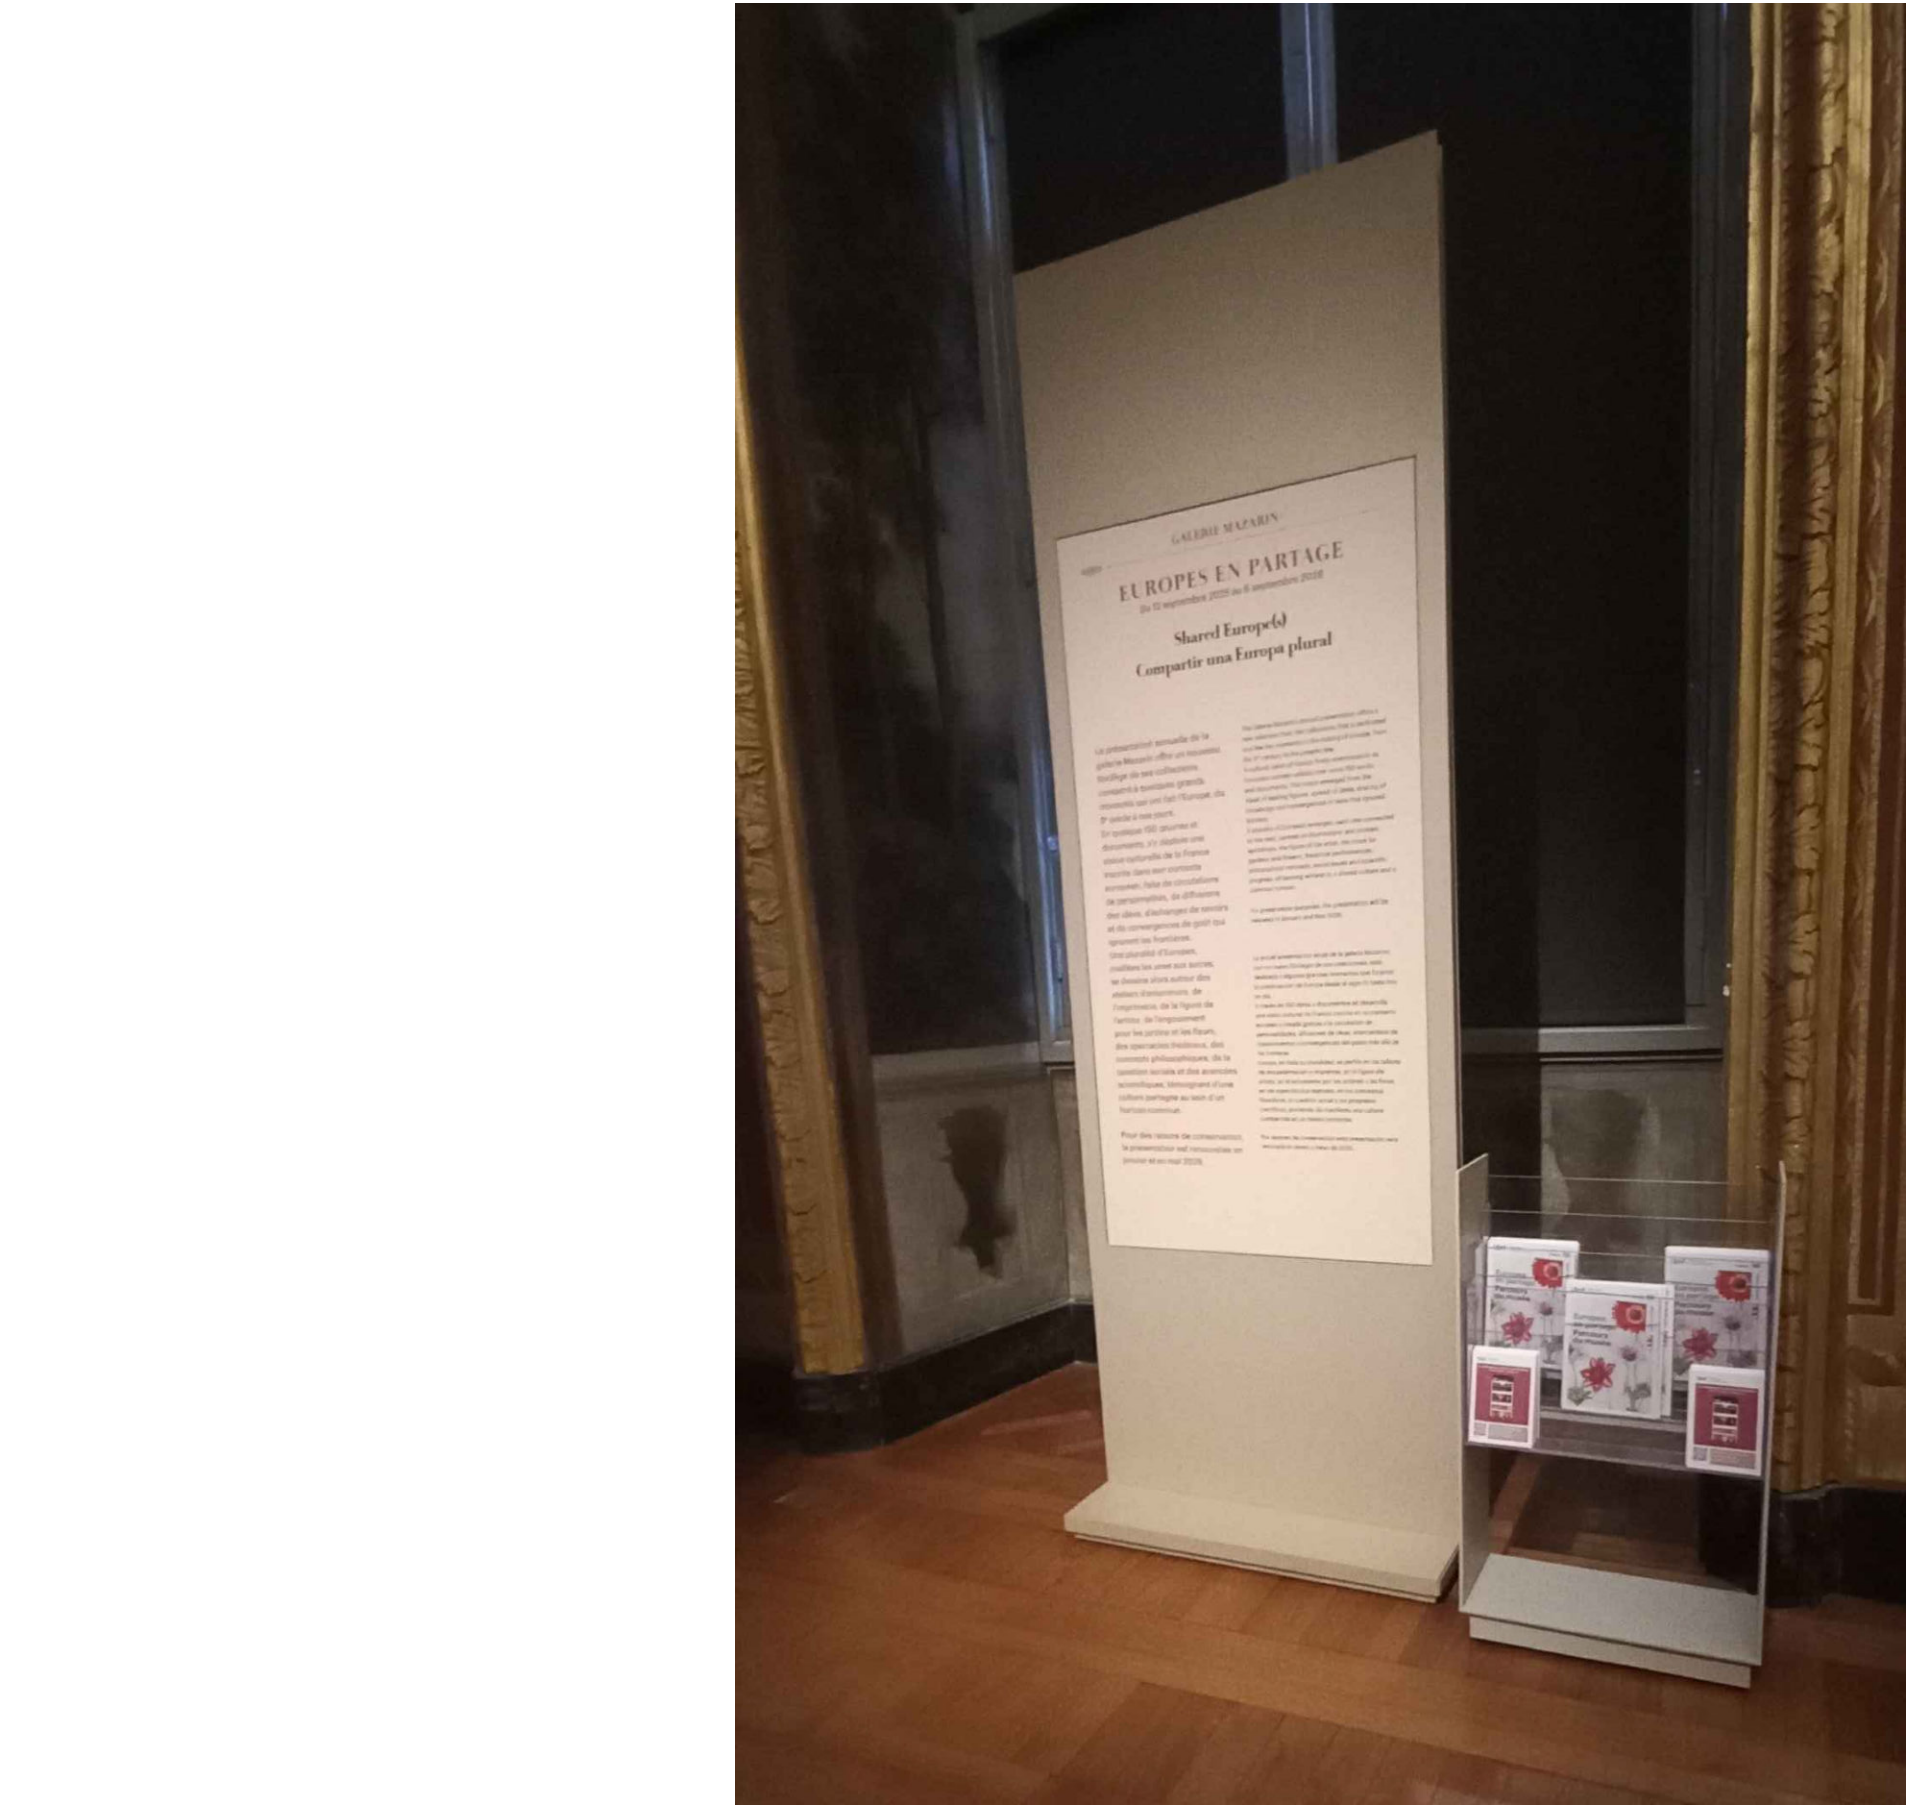

BnF	MOBILIERS MULTIMEDIA ET SIGNALETIQUE EN METAL Aménagement permanent Palier du Musée de la BnF et salle des Colonnes	Musée de la Bibliothèque nationale de France - Site Richelieu MOE : DCM_MEM_SEM_Sonia Glasberg	MOBILIER SIGNALETIQUE EXISTANT PHOTOS	PHASE PRO-DCE N°000					
				DATE	ECHELLE	INDICE	AUTEUR	VERIF.	LOT
				10/02/2026	SANS	A	S.GLASBERG	----	----