
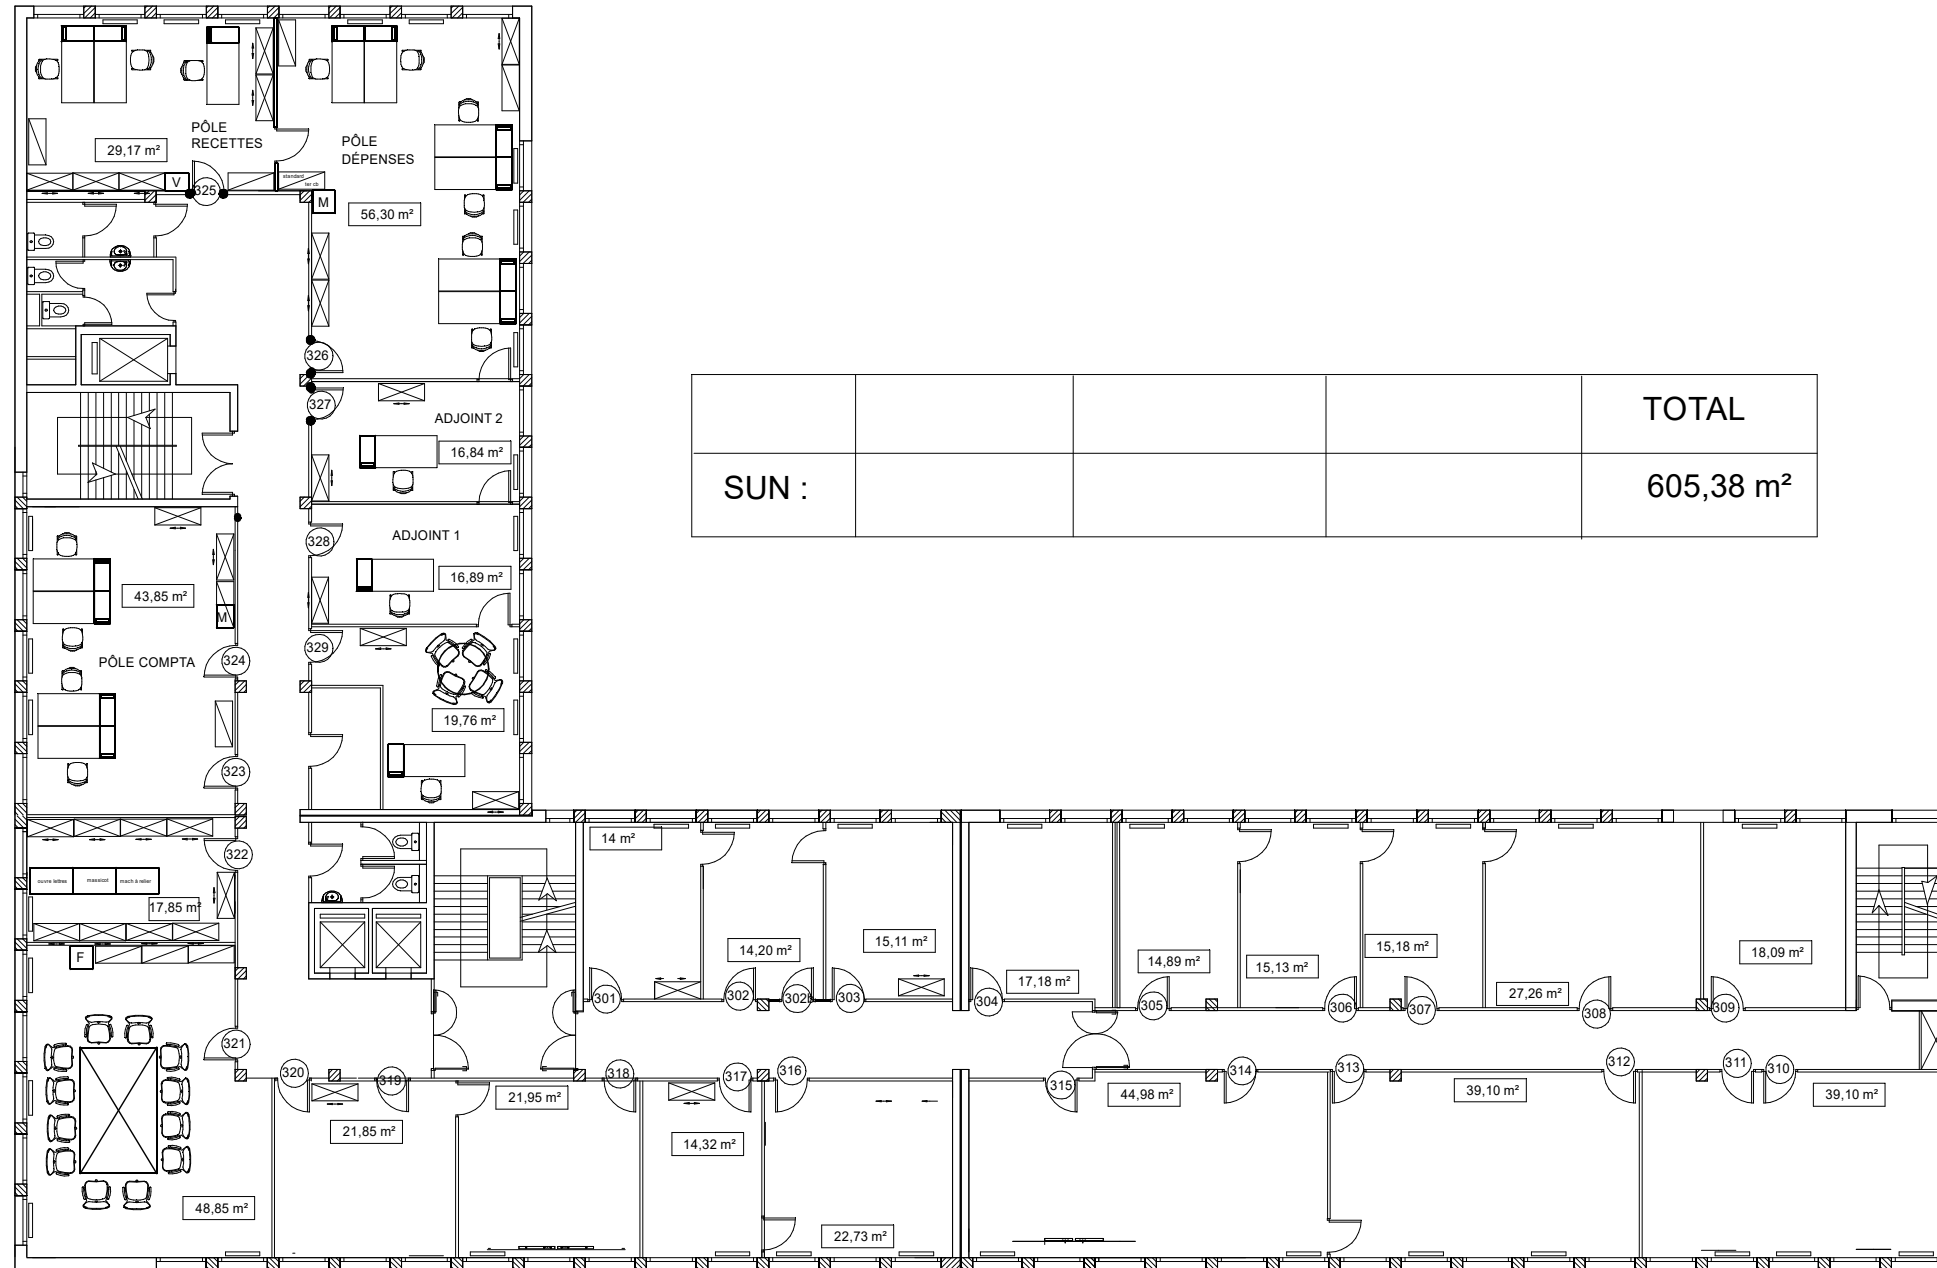


3e CDFP DE GAULLE

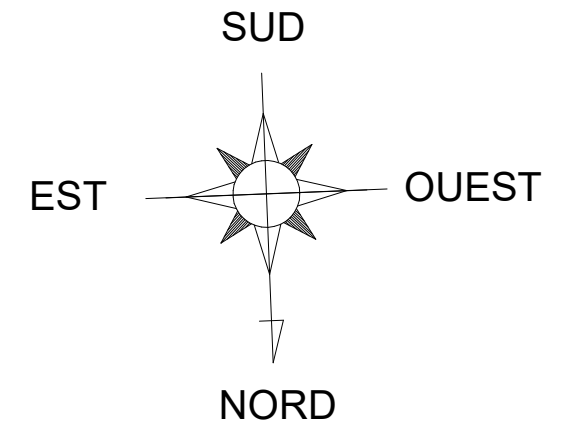

				TOTAL
SUN :				605,38 m ²

DIRECTION DEPARTEMENTALE
DES FINANCES PUBLIQUES
DE LA SARTHE

CENTRE DES FINANCES PUBLIQUES
DU MANS

33 RUE DE GENERAL DE GAULLE
72000 LE MANS

NIVEAU : 3eme ETAGE

DATE : 03/2023
ECHELLE : 1/100

ECHELLE GRAPHIQUE

