


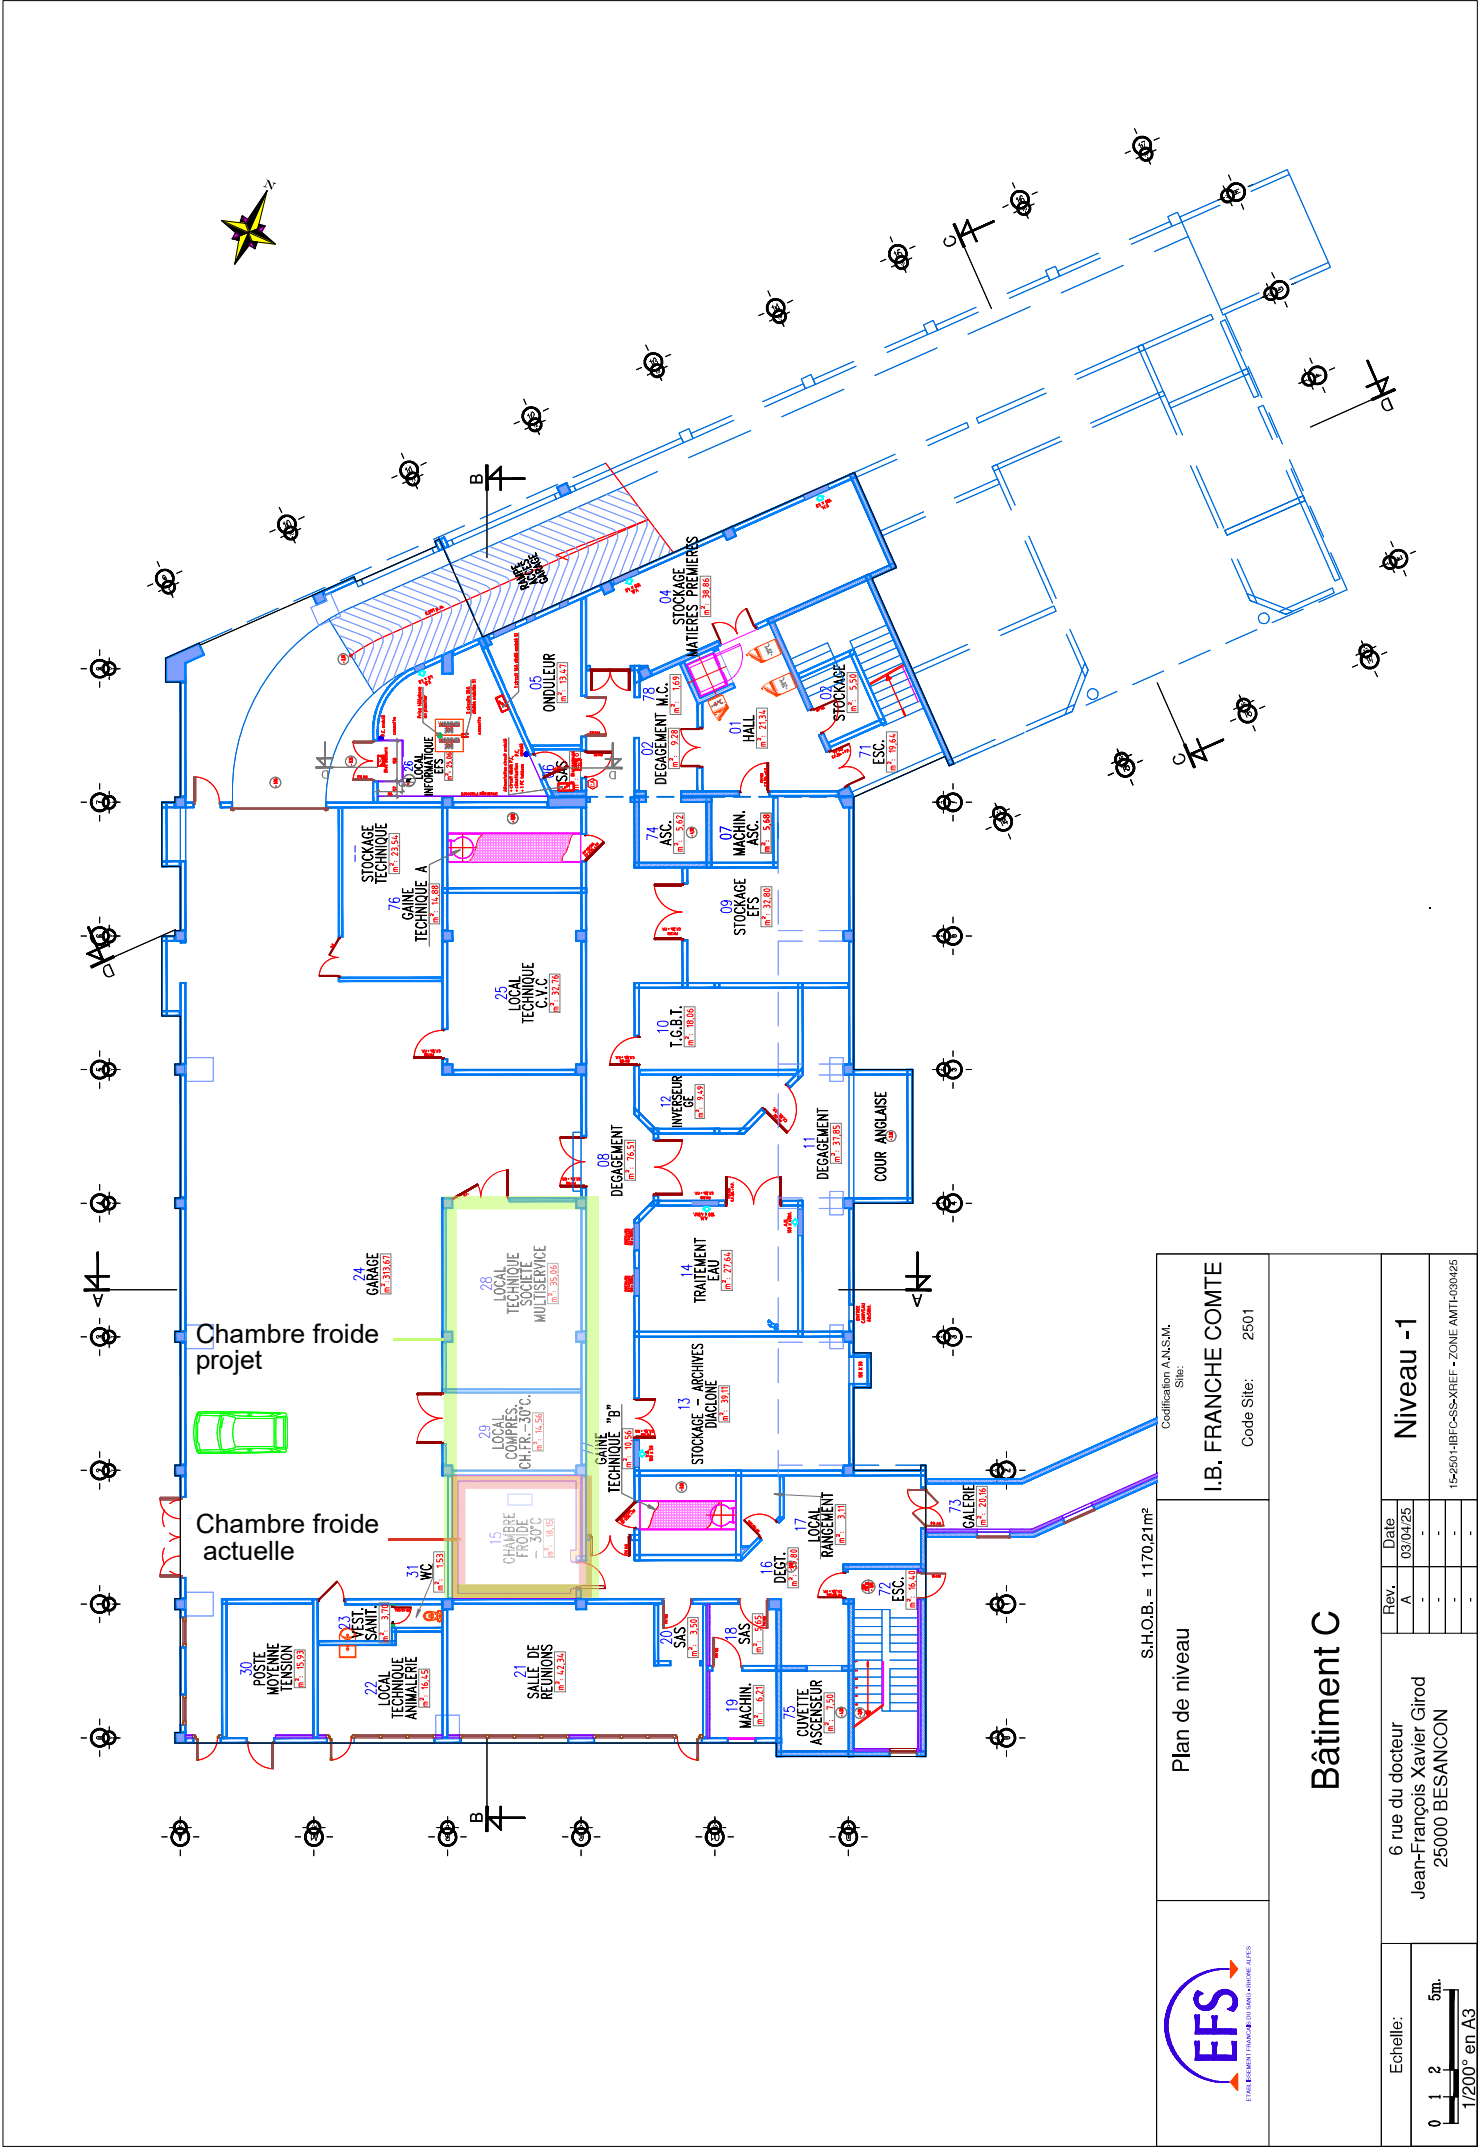

		Plan de niveau		S.H.O.B. = 1170,21m ²	
		Bâtiment C		Codification A.N.S.M. Site: I.B. FRANCHE COMTE Code Site: 2501	
Echelle: 012 5m. 1/200° en A3		6 rue du docteur Jean-François Xavier Girod 25000 BESANCON		Rev.	Date
				A	03/04/25
				-	-
				-	-
				-	-
				Niveau -1	
				15-2501-HBFC-SSS-XREF - ZONE AMT-A030425	